


a01	Información. Plano de Situación. Plano de Emplazamiento.	E S/D
a02	Estado Actual. Planta Cubierta.	E 1/200
a03	Estado Actual. Planta Baja. Planta Primera. Superficies.	E 1/100
a04	Estado Actual. Planta Segunda. Planta Bajocubierta. Superficies.	E 1/100
a05	Estado Actual. Alzado Sur. Alzado Este.	E 1/100
a06	Estado Actual. Alzado Norte. Sección A.	E 1/100
a07	Estado Actual. Sección B. Sección C.	E 1/100
a08	Estado Reformado. Planta Cubierta.	E 1/200
a09	Estado Reformado. Planta Baja. Planta Primera. Superficies.	E 1/100
a10	Estado Reformado. Planta Segunda. Planta Bajocubierta. Superficies.	E 1/100
a11	Estado Reformado. Alzado Sur. Alzado Norte.	E 1/100
a12	Estado Reformado. Alzado Este.	E 1/100
a13	Estado Reformado. Sección A. Sección B.	E 1/100
a14	Estado Reformado. Sección C.	E 1/100
a15	Estado Reformado. Sección D.	E 1/100
c01	Construcción. Actuaciones Previas. Planta Baja. Planta Primera.	E 1/100
c02	Construcción. Actuaciones Previas. Planta Segunda. Planta Bajocubierta.	E 1/100
c03	Construcción. Actuaciones Previas. Planta Cubierta.	E 1/100
c04	Construcción. Cotas y Acabados. Planta Baja Interior.	E 1/50
c05	Construcción. Cotas y Acabados. Planta Baja Exterior.	E 1/50
c06	Construcción. Cotas y Acabados. Planta Primera Interior.	E 1/50
c07	Construcción. Cotas y Acabados. Planta Primera Exterior.	E 1/50
c08	Construcción. Cotas y Acabados. Planta Segunda Interior.	E 1/50
c09	Construcción. Cotas y Acabados. Planta Segunda Exterior.	E 1/50
c10	Construcción. Cotas y Acabados. Planta Bajocubierta.	E 1/50
c11	Construcción. Cotas y Acabados. Planta Cubierta.	E 1/50
c12	Construcción. Cotas y Acabados. Descripciones.	E S/E
c13	Construcción. Memoria Carpintería Exterior.	E 1/50
c14	Construcción. Memoria Carpintería Exterior e Interior.	E 1/50
c15	Construcción. Memoria Carpintería Interior.	E 1/50
c16	Construcción. Elementos de Mobiliario.	E 1/50
c17	Construcción. Memoria Escaleras.	E 1/50
c18	Construcción. Memoria Escaleras.	E 1/50
c19	Construcción. Memoria Escaleras.	E 1/50
c20	Construcción. Memoria Metalistería, Barandillas y Pasamanos.	E 1/50
d00	Desarrollo. Índice de Detalles.	E 1/300
d01	Desarrollo. Detalles Constructivos. Fachadas Sur y Este.	E 1/10
d02	Desarrollo. Detalles Constructivos. Fachada Norte.	E 1/10
d03	Desarrollo. Detalles Constructivos. Cubierta.	E 1/10
d04	Desarrollo. Detalles Constructivos. Pabellón.	E 1/10
d05	Desarrollo. Detalles Constructivos. Escalera de Jardín.	E 1/10
d06	Desarrollo. Detalles Constructivos. Escalera Principal.	E 1/10
d07	Desarrollo. Detalles Constructivos. Escalera Principal.	E 1/10
d08	Desarrollo. Detalles Constructivos. Interiores.	E 1/10
d09	Desarrollo. Detalles Constructivos. Interiores.	E 1/10
d10	Desarrollo. Detalles Constructivos. Interiores.	E 1/10

d11	Desarrollo. Detalles Constructivos. Interiores.	E 1/10
e00	Estructura. Cuadros de Características.	E S/E
e01	Estructura. Detalles Planta Baja y Cimentación.	E S/E
e02	Estructura. Detalles Planta Baja y Cimentación.	E S/E
e03	Estructura. Detalles Planta Baja y Cimentación.	E S/E
e04	Estructura. Planta Primera.	E 1/100
e05	Estructura. Despiece de Vigas de Hormigón.	E 1/50
e06	Estructura. Planta Segunda. Detalles de Forjados.	E 1/100
e07	Estructura. Planta Bajocubierta. Planta Cubierta.	E S/E
e08	Estructura. Desarrollo de Escalera Principal.	E S/E
i01	Instalaciones. Fontanería. Saneamiento. Planta Baja. Planta Primera.	E 1/100
i02	Instalaciones. Fontanería. Saneamiento. Planta Segunda. Planta Bajocubierta.	E 1/100
i03	Instalaciones. Gas. Planta Baja. Planta Primera.	E 1/100
i04	Instalaciones. Gas. Planta Segunda. Planta Bajocubierta.	E 1/100
i05	Instalaciones. Ventilación. Planta Baja. Planta Primera.	E 1/100
i06	Instalaciones. Ventilación. Planta Segunda. Planta Bajocubierta.	E 1/100
i07	Instalaciones. Ventilación. Planta Bajocubierta. Salida a Cubierta.	E 1/100
i08	Instalaciones. Ventilación. Climatización. Esquemas. Sobrepresión Escalera.	E 1/100
i09	Instalaciones. Climatización. Planta Baja. Planta Primera.	E 1/100
i10	Instalaciones. Climatización. Planta Segunda. Planta Bajocubierta.	E 1/100
i11	Instalaciones. Iluminación. Planta Baja. Planta Primera.	E 1/100
i12	Instalaciones. Iluminación. Planta Segunda. Planta Bajocubierta.	E 1/100
i13	Instalaciones. Electricidad. Planta Baja. Planta Primera.	E 1/100
i14	Instalaciones. Electricidad. Planta Segunda. Planta Bajocubierta.	E 1/100
i15	Instalaciones. Electricidad. Red de Tierras. Planta Baja.	E 1/100
i16	Instalaciones. Electricidad. Esquemas Unifilares. Planta Baja.	E S/E
i17	Instalaciones. Electricidad. Esquemas Unifilares. Planta Primera.	E S/E
i18	Instalaciones. Electricidad. Esquemas Unifilares. Planta Primera.	E S/E
i19	Instalaciones. Electricidad. Esquemas Unifilares. Planta Segunda.	E S/E
i20	Instalaciones. Electricidad. Esquemas Unifilares. Planta Bajocubierta.	E S/E
i21	Instalaciones. Sectorización. Planta Baja. Planta Primera.	E 1/100
i22	Instalaciones. Sectorización. Planta Segunda. Planta Bajocubierta.	E 1/100
i23	Instalaciones. Evacuación. Señalización. Planta Baja. Planta Primera.	E 1/100
i24	Instalaciones. Evacuación. Señalización. Planta Segunda. Planta Bajocubierta.	E 1/100
i25	Instalaciones. Iluminación de Emergencia. Planta Baja. Planta Primera.	E 1/100
i26	Instalaciones. Iluminación de Emergencia. Planta Segunda. Planta Bajocubierta.	E 1/100
i27	Instalaciones. Protección Contra Incendios. Planta Baja. Planta Primera.	E 1/100
i28	Instalaciones. Protección Contra Incendios. Planta Segunda. Planta Bajocubierta.	E 1/100

DOCUMENTACIÓN GRÁFICA

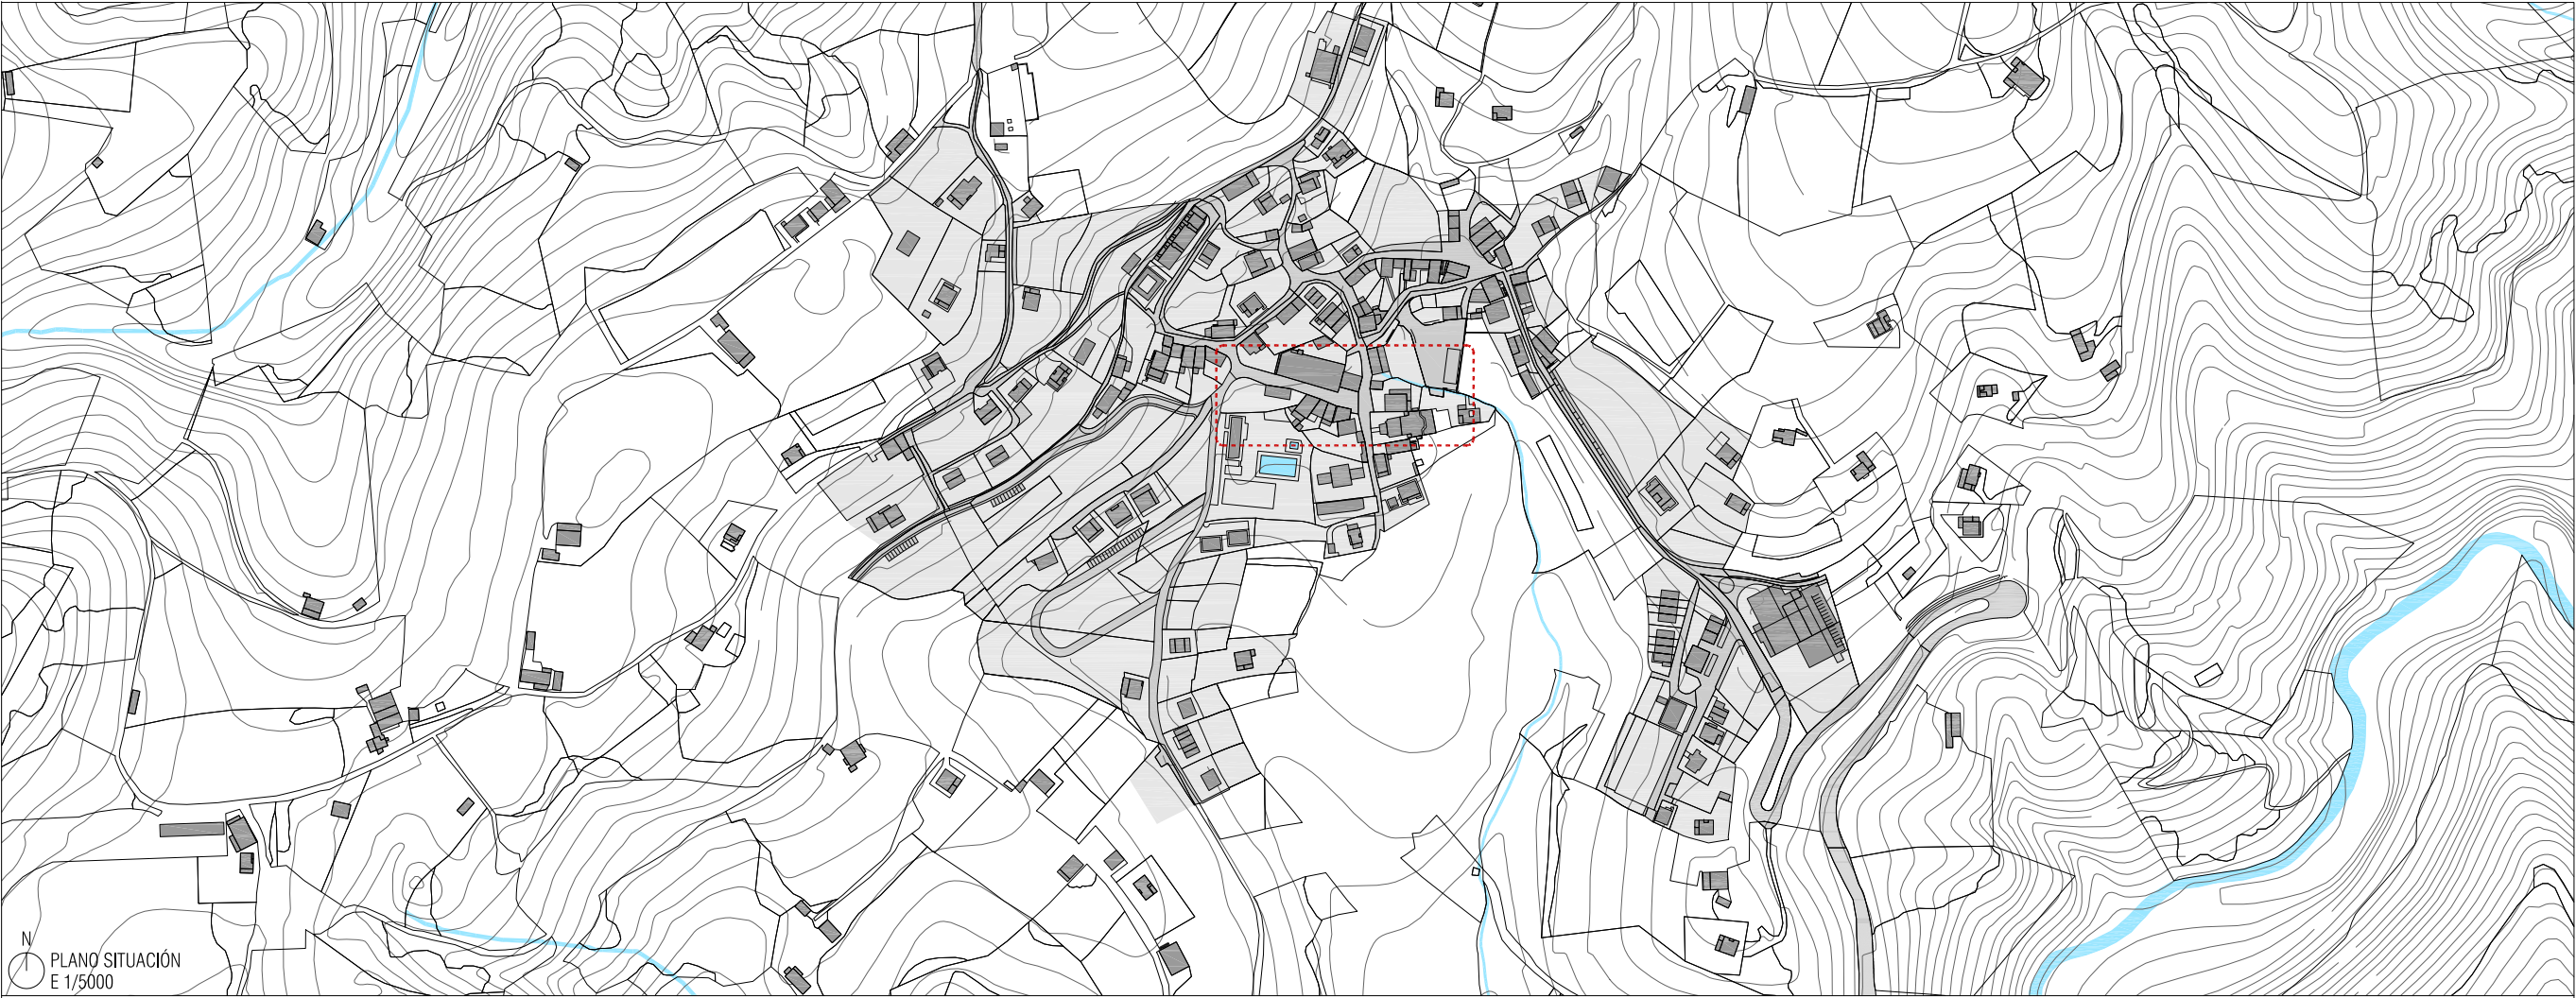

N
PLANO SITUACIÓN
E 1/5000



N
PLANO EMPLAZAMIENTO
E 1/500



REHABILITACIÓN EDIFICIO ELIZATEA
KARRIKA NAGUSIA 14
31790 IGANTZI
NAVARRA

PROYECTO DE EJECUCIÓN
MAYO 2020

ARQUITECTOS
RAUL MONTERO MARTÍNEZ

EMILIO PARDO RIVACOBA
COLEGIO OFICIAL DE ARQUITECTOS VASCO-NAVARRO
EUSKAL HERRIKO ARKITEKTOKEN ELKARTEGO OFIZIALA


LUIS SALDAÑA GOÑI
COLEGIO OFICIAL DE INGENIEROS DE NAVARRA

INSTALACIONES
ÁREA GESTIÓN INGENIERÍA
ESTRUCTURA
LUIS SALDAÑA GOÑI

PROMOTOR
AYUNTAMIENTO IGANTZI

20190531C **ESTADO ACTUAL**
a01 PLANO SITUACIÓN
S/D A3 PLANO EMPLAZAMIENTO

26/05/2020
VISADO
DELEGACIÓN EN NAVARRA

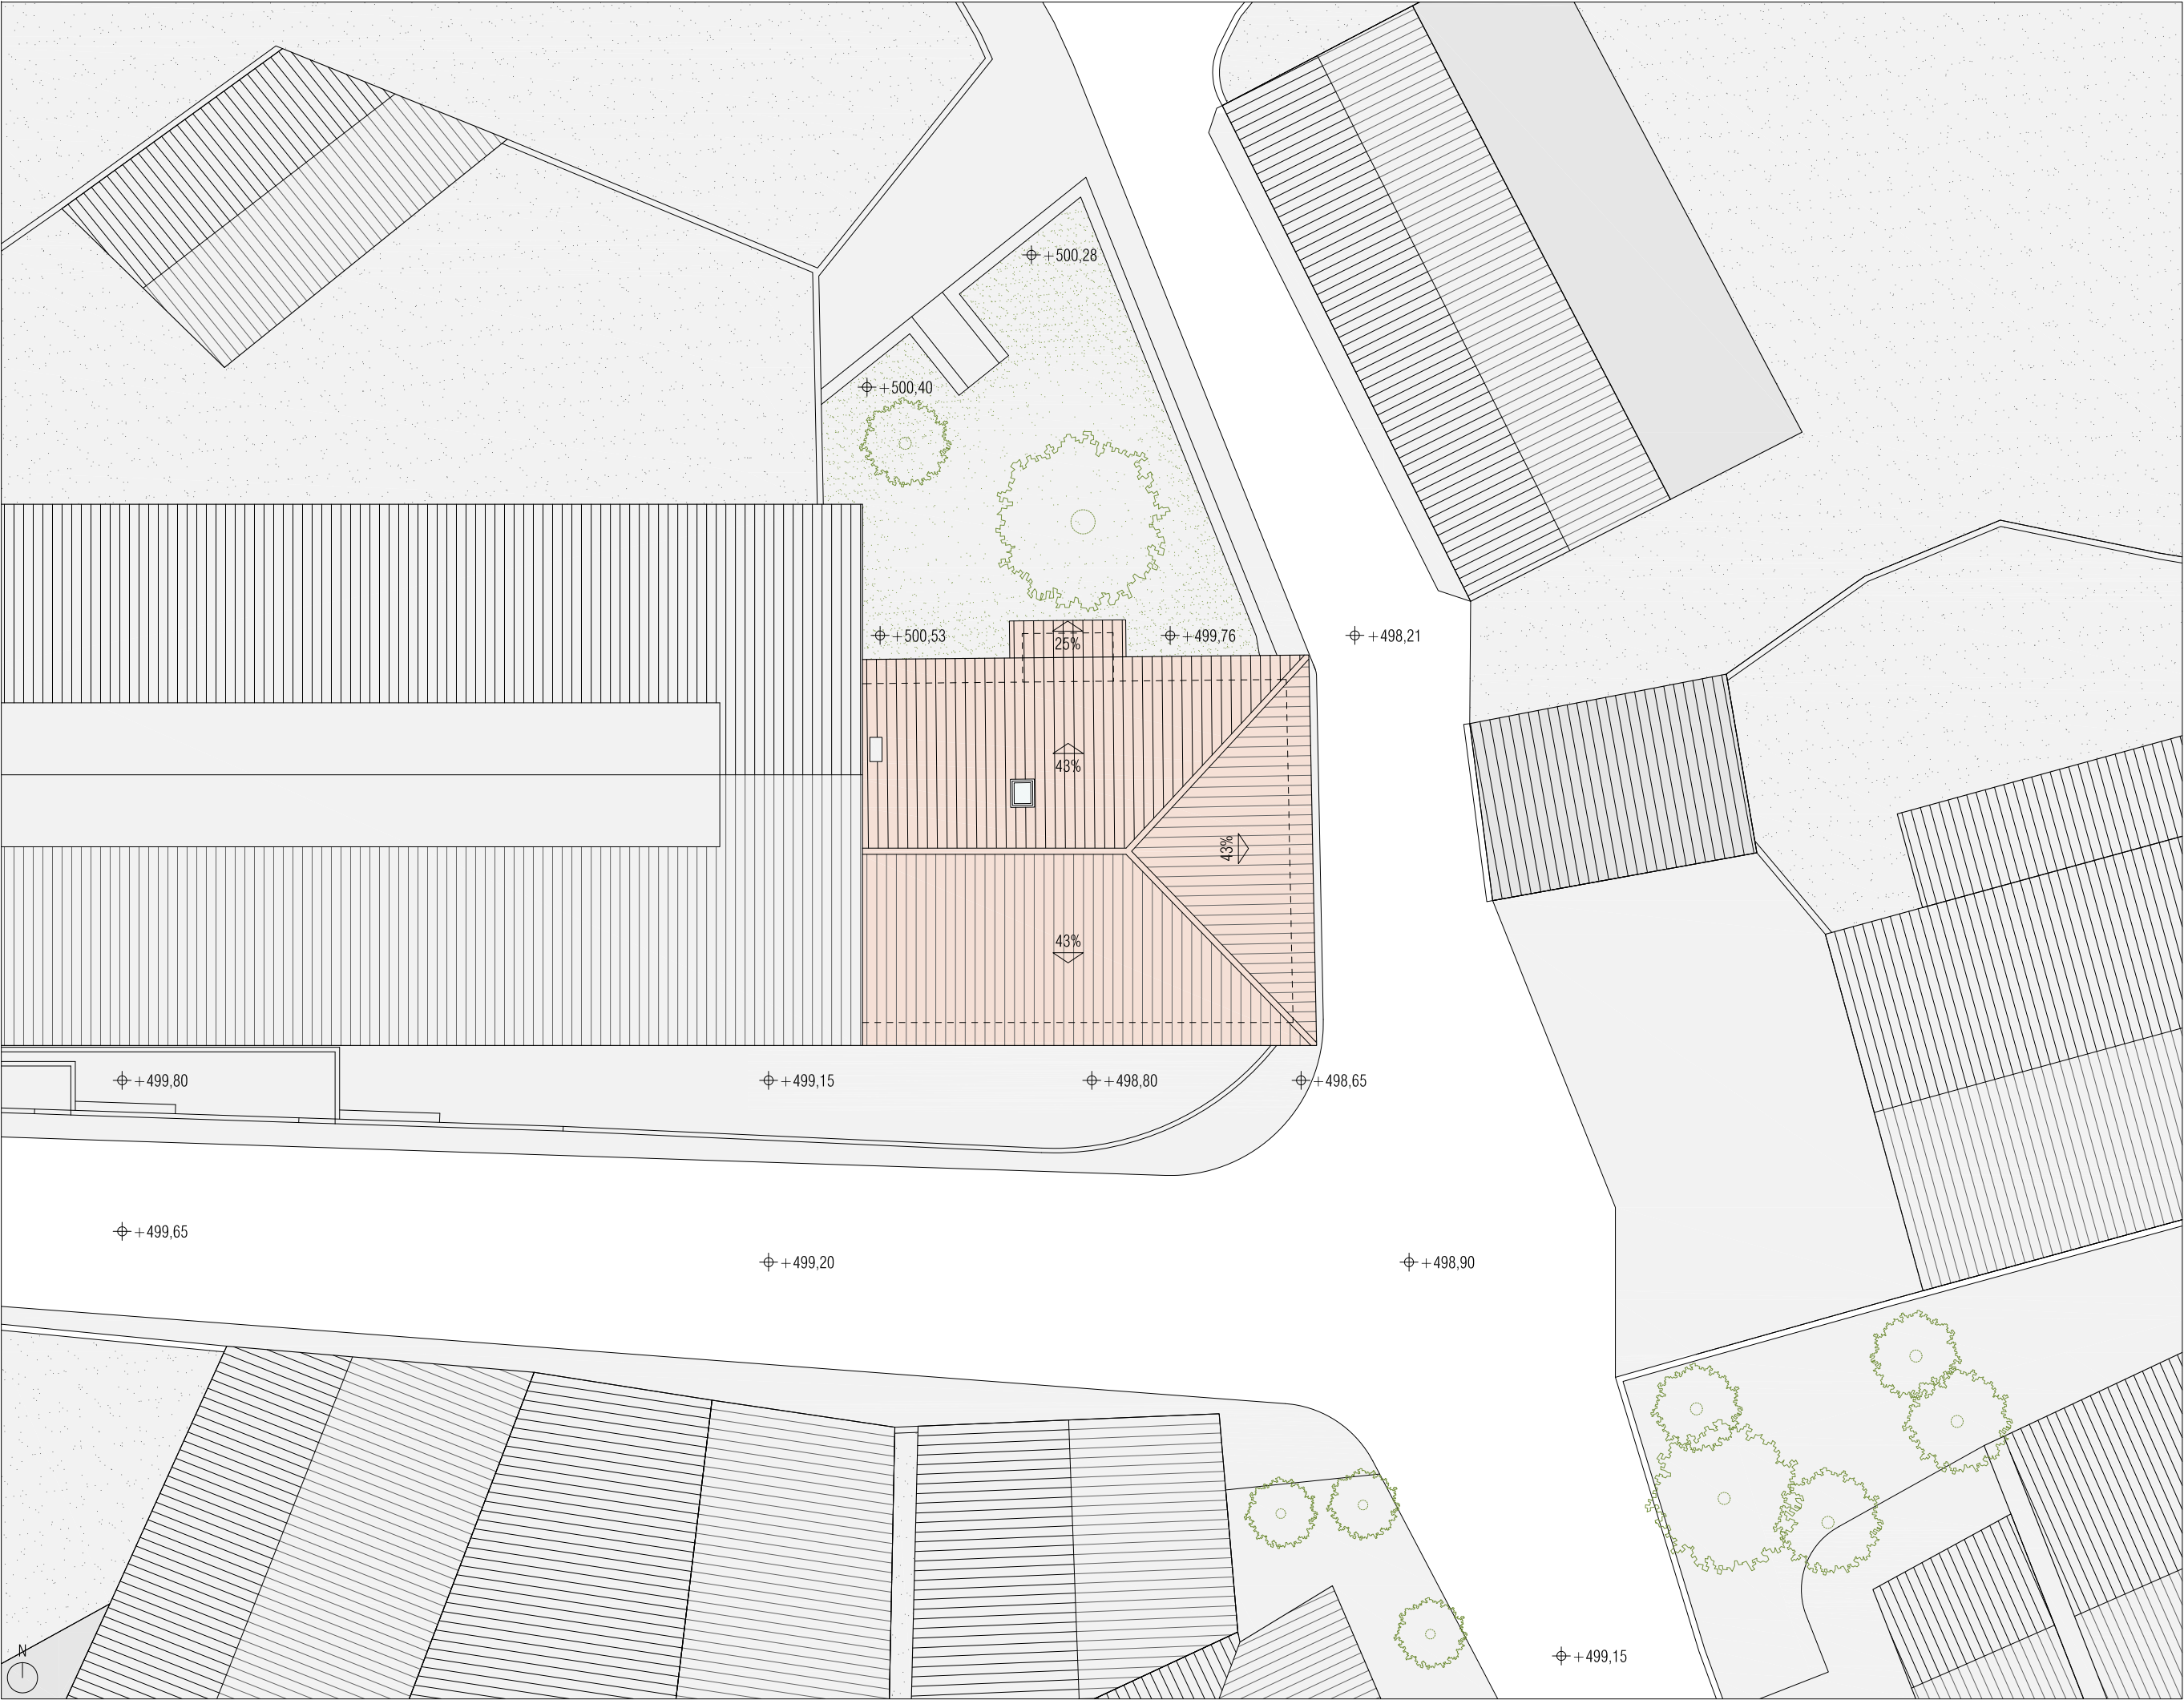

REHABILITACIÓN EDIFICIO ELIZATEA
KARRIKA NAGUSIA 14
31790 IGANTZI
NAVARRA

PROYECTO DE EJECUCIÓN
MAYO 2020

ARQUITECTOS
RAUL MONTERO MARTINEZ


EMILIO PARDO RIVACOBA



LUIS SALDAÑA GOÑI

INSTALACIONES
ÁREA GESTIÓN INGENIERÍA
ESTRUCTURA
LUIS SALDAÑA GOÑI

PROMOTOR
AYUNTAMIENTO IGANTZI

20190531C **ESTADO ACTUAL**
a02 PLANTA CUBIERTA
1/200 A3

26/05/2020
VISADO
COLEGIO OFICIAL DE ARQUITECTOS VASCO-NAVARRO
EUSKAL HERRIKO ARKITEKTOEN ELKARBOGOKO OFIZIALA
DELEGACIÓN EN NAVARRA

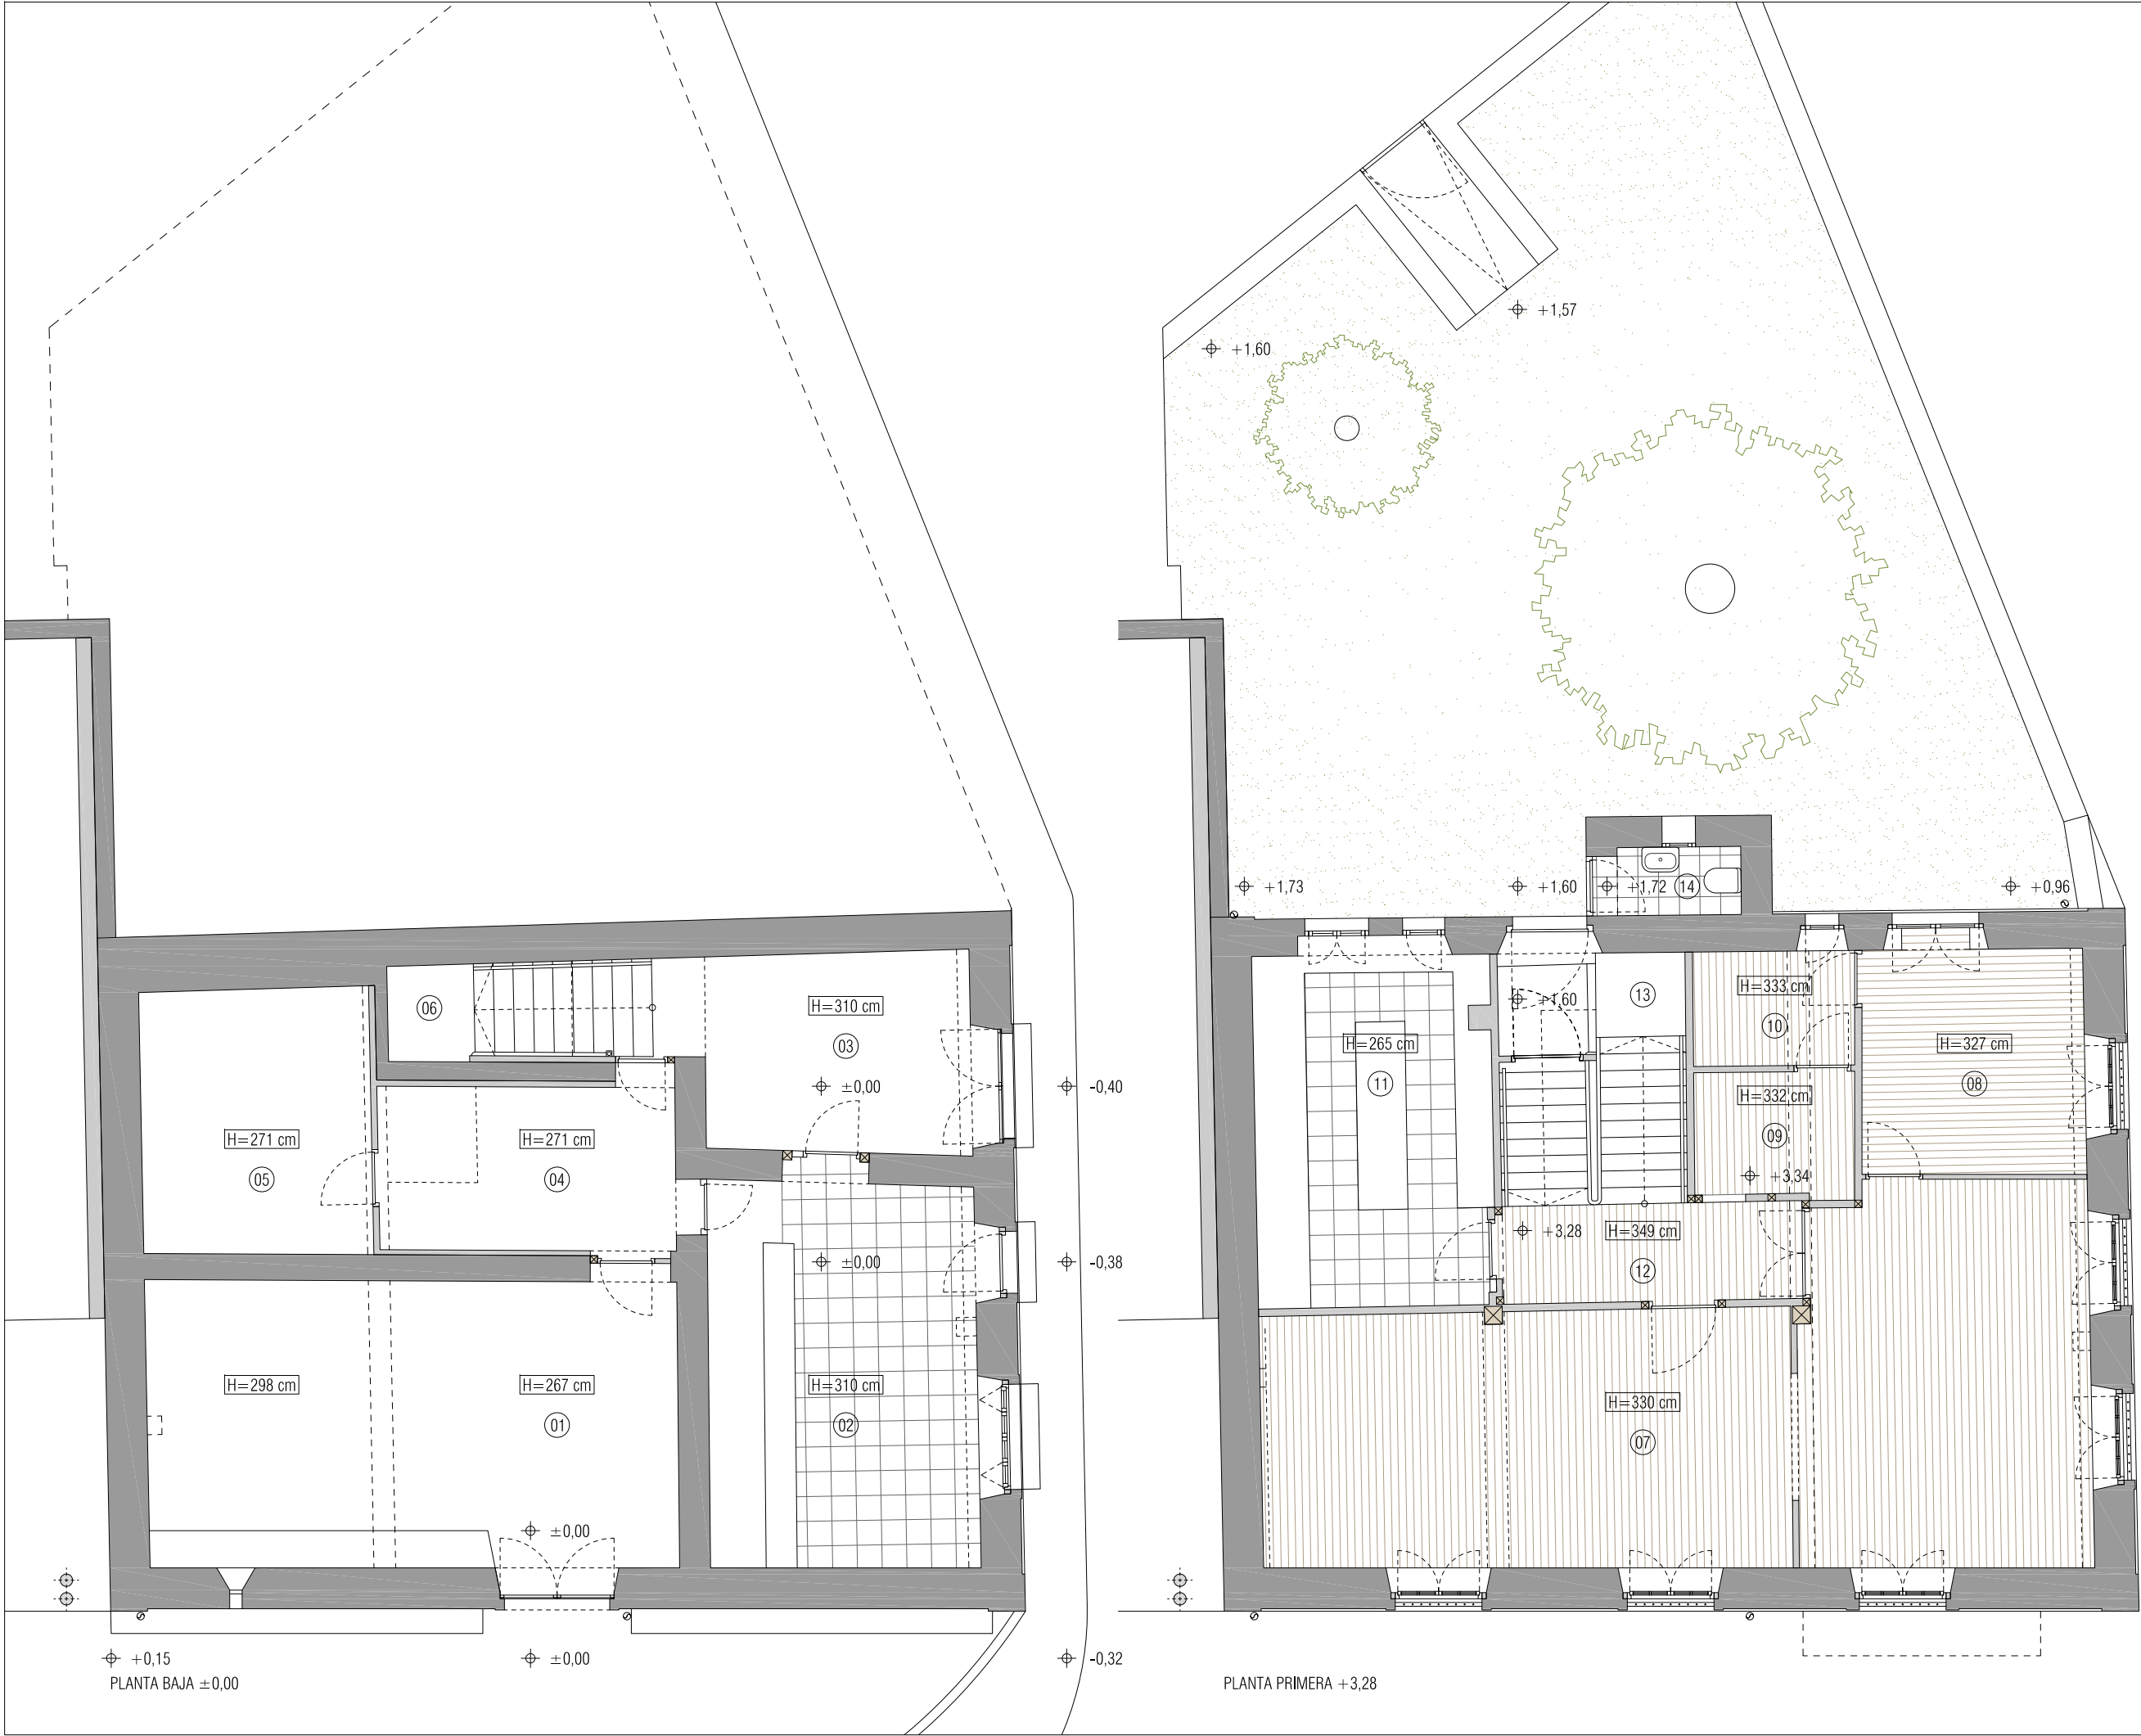

PLANTA BAJA (*) ±0,00	
SUPERFICIE ÚTIL 121,95 M2	
01 ALMACÉN	41,03 M2
02 BAR	28,81 M2
03 VESTÍBULO	16,01 M2
04 ALMACÉN 1	13,59 M2
05 ALMACÉN 2	15,92 M2
06 ESCALERA	6,60 M2

PLANTA PRIMERA +3,28	
SUPERFICIE ÚTIL 136,94 M2	
07 COMEDOR	67,83 M2
08 ALMACÉN	13,74 M2
09 ALMACÉN	5,19 M2
10 ALMACÉN	4,83 M2
11 COCINA	22,33 M2
12 PASILLO	7,77 M2
13 ESCALERA	9,51 M2
14 ASEO JARDÍN	2,58 M2

JARDÍN	148,56 M2
--------	-----------

(*) La cota ±0,00 del proyecto corresponde a la cota +498,80 sobre el nivel del mar.

26/05/2020
VISADO

REHABILITACIÓN EDIFICIO ELIZATEA
KARRIKA NAGUSIA 14
31790 IGANTZI
NAVARRA


PROYECTO DE EJECUCIÓN
MAYO 2020

ARQUITECTOS
RAUL MONTERO MARTINEZ
EMILIO PARDO RIVACOBA


COLEGIO OFICIAL DE ARQUITECTOS VASCO-NAVARRO
EUSKAL HERRIKO ARKITEKTOEN ELKARBOGOKO OFIZIALA
DELEGACIÓN EN NAVARRA

INSTALACIONES
ÁREA GESTIÓN INGENIERÍA
ESTRUCTURA
LUIS SALDAÑA GOÑI

PROMOTOR
AYUNTAMIENTO IGANTZI

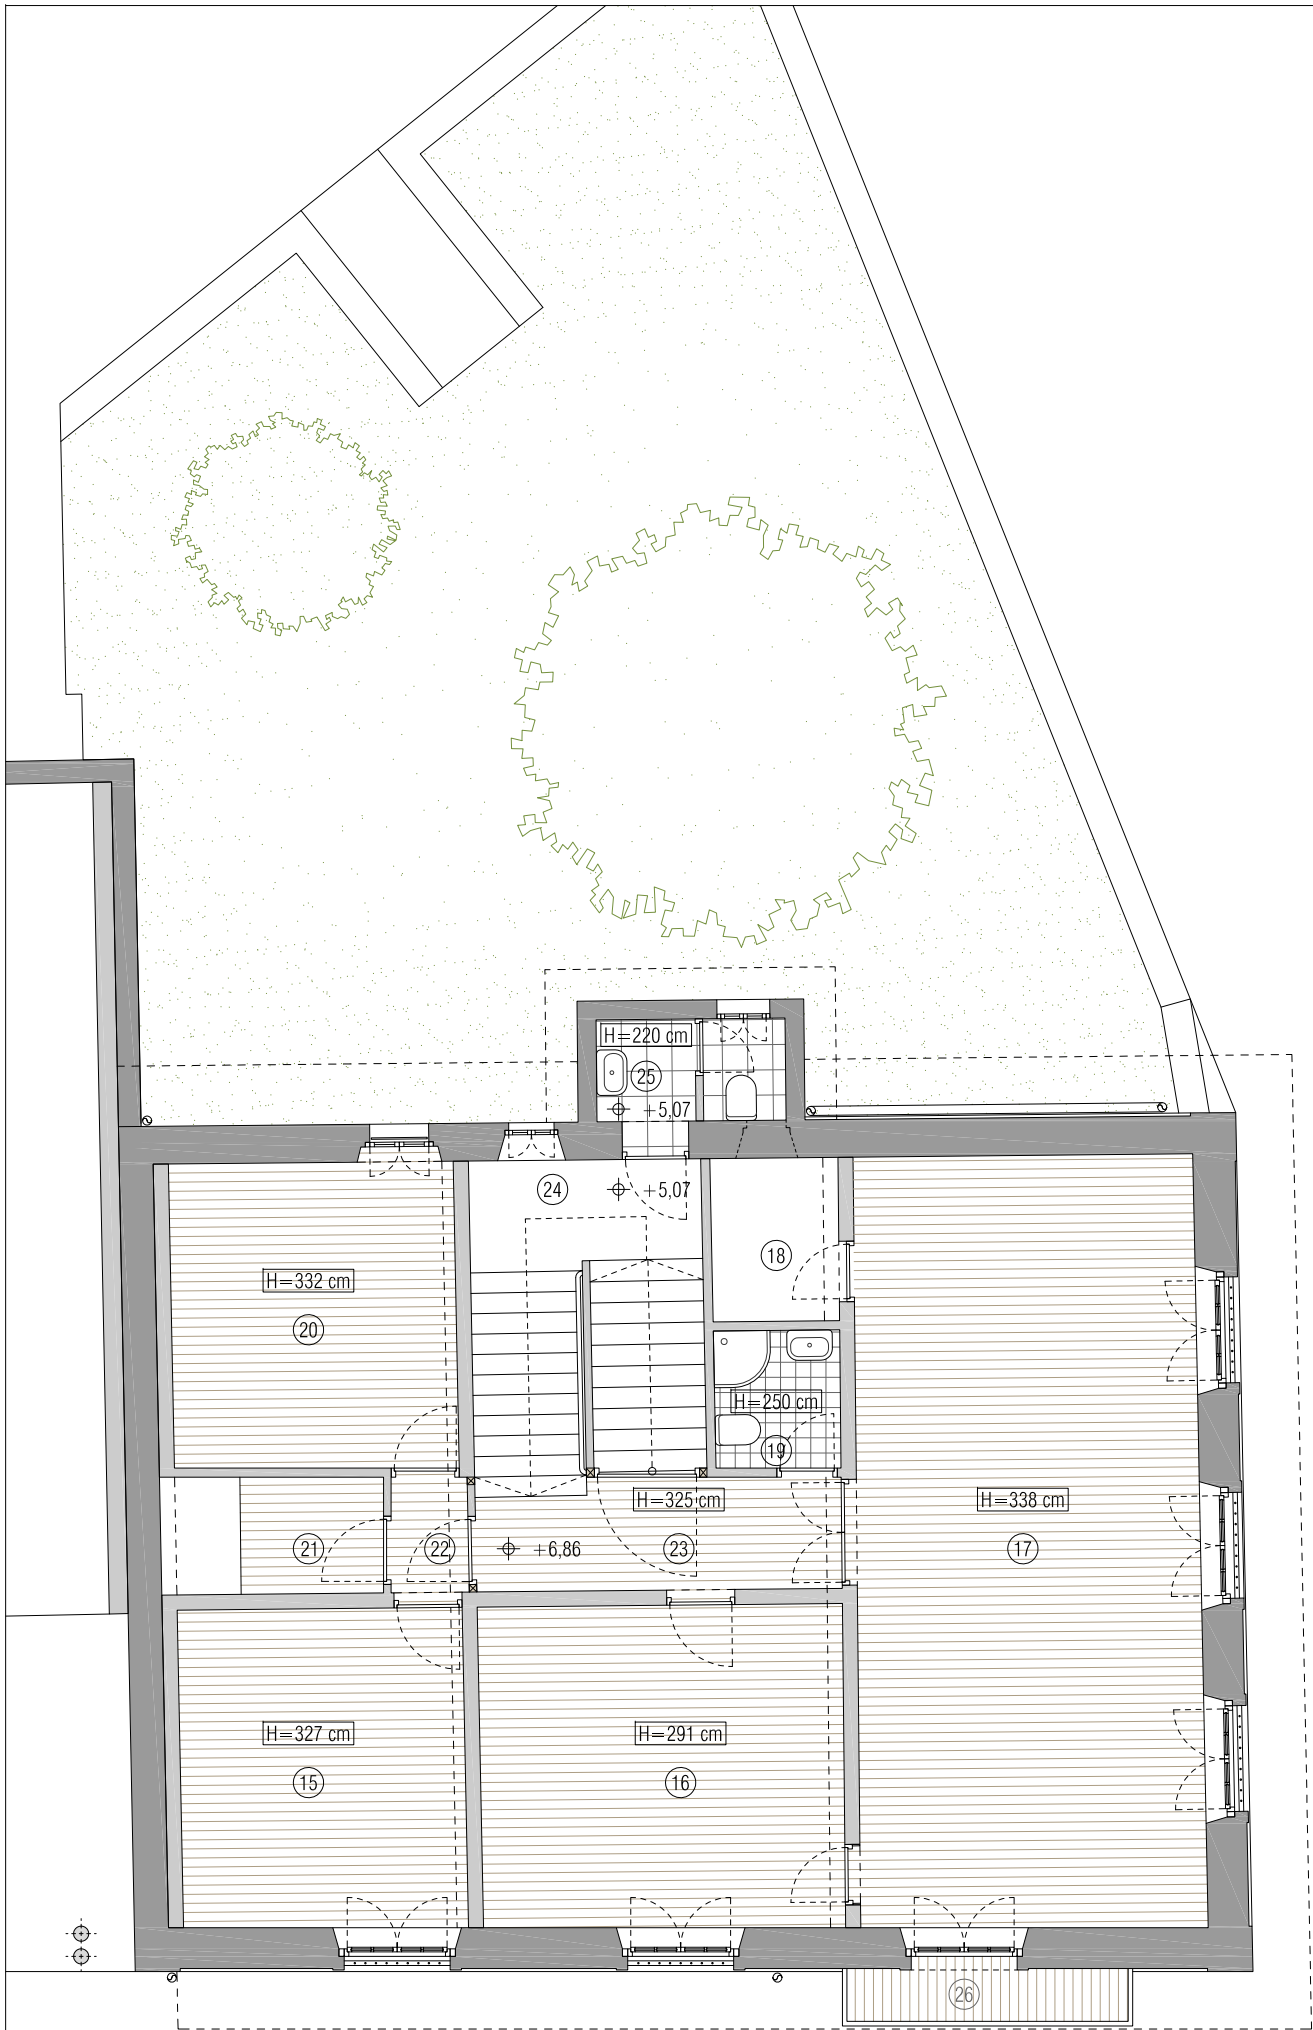

PLANTA SEGUNDA +6,86

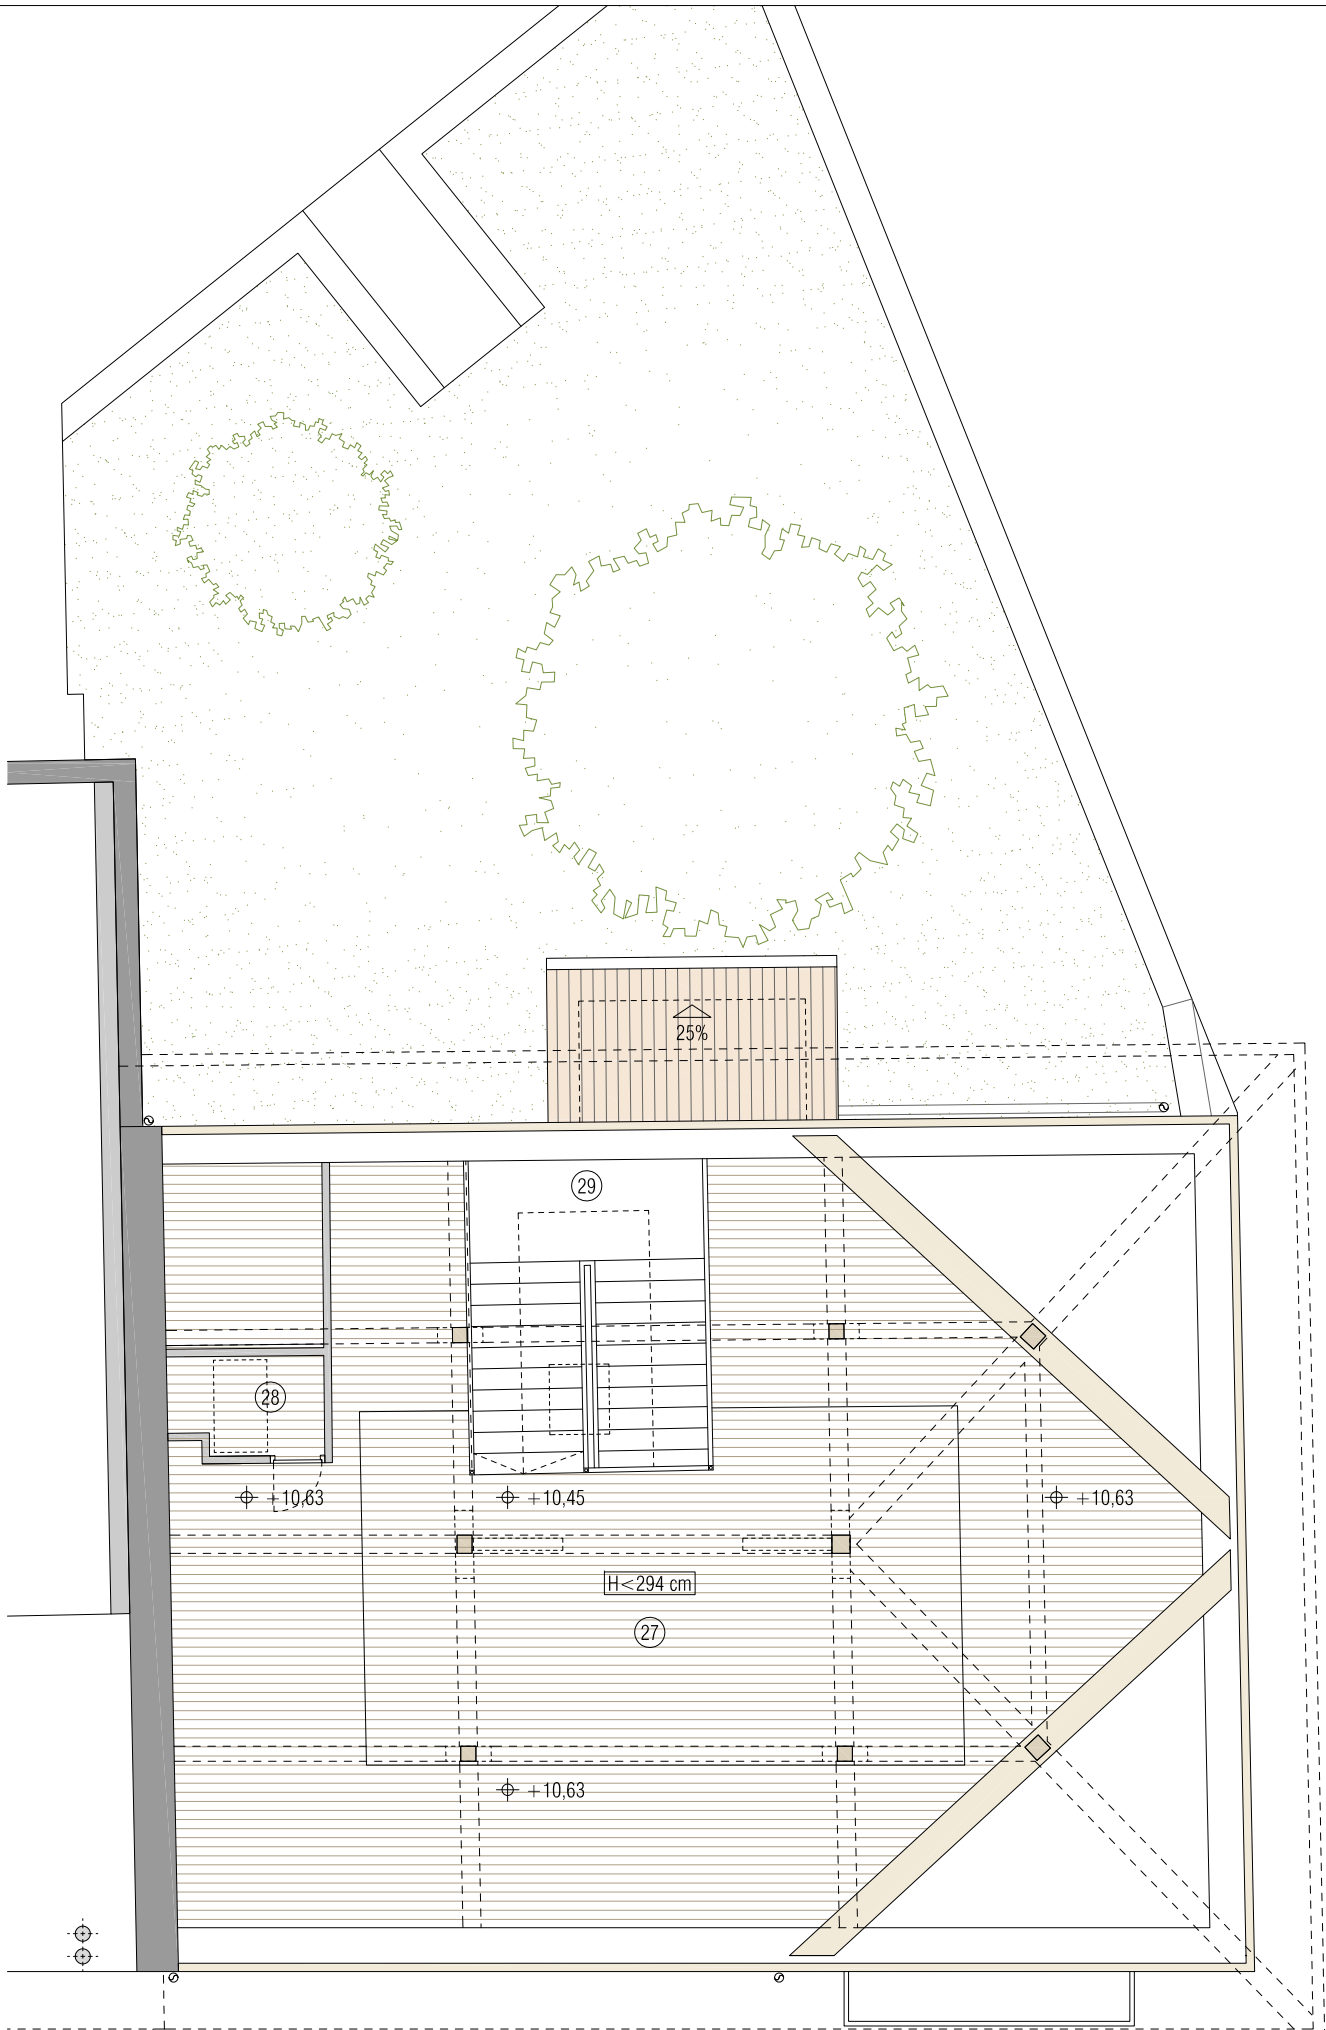

PLANTA BAJOCUBIERTA +10,45

PLANTA SEGUNDA	+6,86
SUPERFICIE ÚTIL	138,77 M2
SUP. ÚTIL INTERIOR	137,36 M2
15 DEPENDENCIA	16,35 M2
16 ANTIGUO DESPACHO	20,96 M2
17 ANTIGUO SALÓN PLENOS	48,44 M2
18 ALMACÉN	3,72 M2
19 CUARTO DE BANO	3,03 M2
20 DEPENDENCIA	15,22 M2
21 ALMACENAMIENTO	4,56 M2
22 VESTÍBULO	1,64 M2
23 PASILLO	6,95 M2
24 ESCALERA	12,82 M2
25 ASEO	3,67 M2
SUP. ÚTIL EXTERIOR (**)	1,41 M2
26 BALCON	2,82 M2
PLANTA BAJOCUBIERTA	+10,45
SUPERFICIE ÚTIL (***)	83,42 M2
27 BAJOCUBIERTA	67,59 M2
28 SALA COND. VENTILACIÓN	3,65 M2
29 ESCALERA	12,17 M2
TOTAL SUPERFICIE ÚTIL	481,08 M2
SUPERFICIE CONSTRUIDA	524,49 M2
EDIFICIO ELIZATEA	512,39 M2
ANEXO POSTERIOR	12,10 M2

(**) Contabiliza al 50%.
(***) Contabiliza solo la superficie que supera el 1,50 m de altura.

REHABILITACIÓN EDIFICIO ELIZATEA
KARRIKA NAGUSIA 14
31790 IGANTZI
NAVARRA

PROYECTO DE EJECUCIÓN
MAYO 2020


ARQUITECTOS
RAUL MONTERO MARTINEZ
EMILIO PARDO RIVACOBIA

COLEGIO OFICIAL DE ARQUITECTOS VASCO-NAVARRO
EUSKAL HERRIKO ARKITEKTOEN ELKARTEGO OFIZIALA
DELEGACIÓN EN NAVARRA

INSTALACIONES
ÁREA GESTIÓN INGENIERÍA
ESTRUCTURA
LUIS SALDAÑA GOÑI

PROMOTOR
AYUNTAMIENTO IGANTZI

20190531C ESTADO ACTUAL
a04 PLANTA SEGUNDA
1/100 A3 PLANTA BAJOCUBIERTA

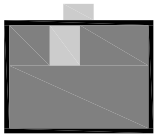

ALZADO SUR

ALZADO ESTE



ALZADO SUR



ALZADO ESTE



REHABILITACIÓN EDIFICIO LEIZATEA
KARRIKA NAGUSIA 14
31790 IGANTZI
NAVARRA

PROYECTO DE EJECUCIÓN
MAYO 2020

ARQUITECTOS
RAUL MONTERO MARTINEZ

[Signature]
EMILIO PARDO RIVACOBA

[Signature]


INSTALACIONES
ÁREA GESTIÓN INGENIERÍA
ESTRUCTURA
LUIS SALDAÑA GOÑI

PROMOTOR
AYUNTAMIENTO IGANTZI




20190531C **ESTADO ACTUAL**
a05 ALZADO SUR
1/100 ALZADO ESTE
A3


26/05/2020
VISADO
COLEGIO OFICIAL DE ARQUITECTOS VASCO-NAVARRO
EUSKAL HERRIKO ARKITEKTOKEN ELKARRO OFIZIALA
DELEGACIÓN EN NAVARRA

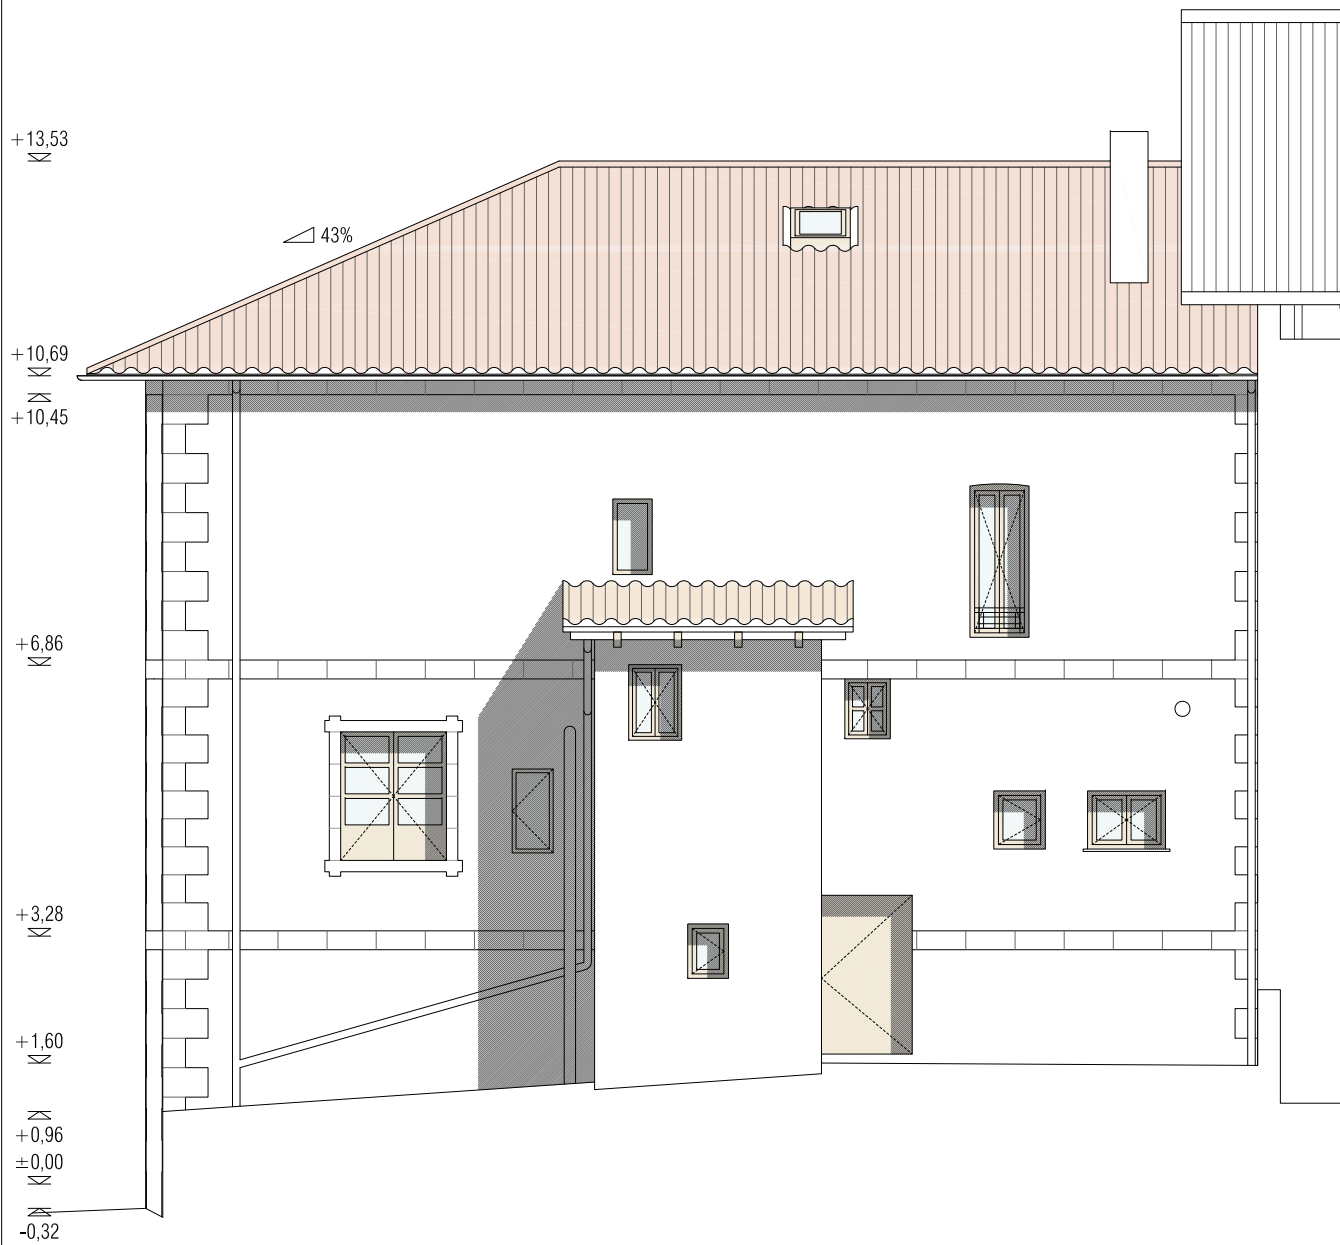

ALZADO NORTE

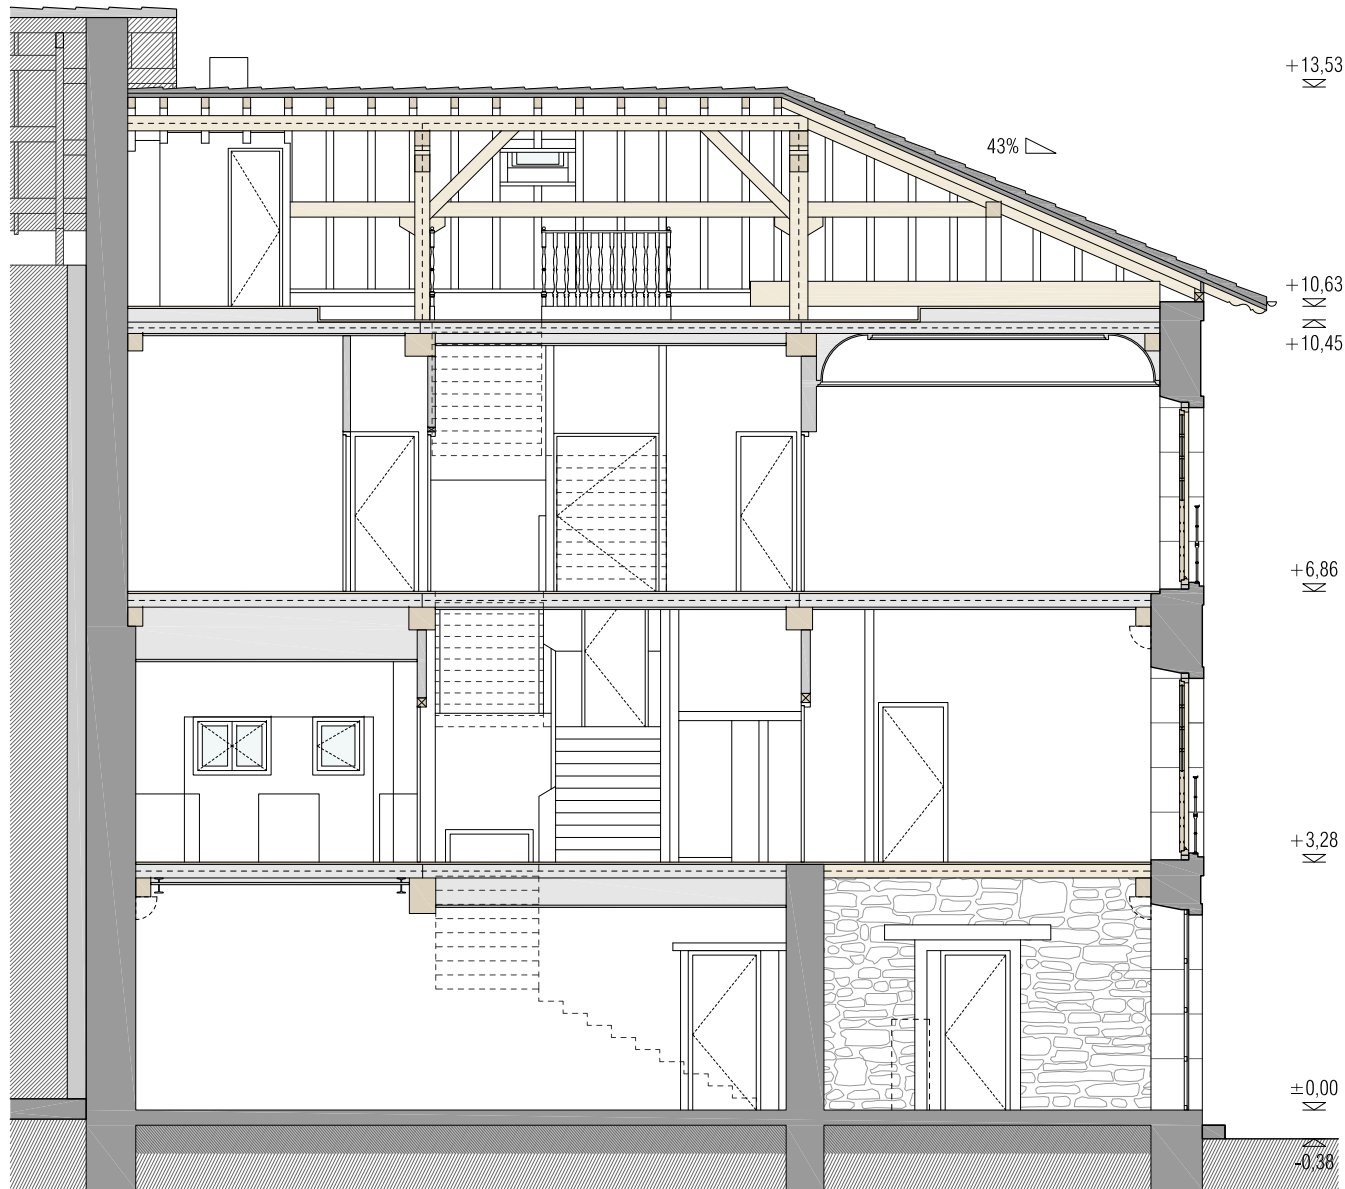

SECCIÓN A

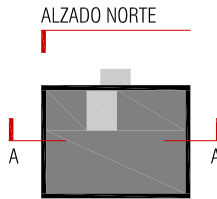

REHABILITACIÓN EDIFICIO ELIZATEA
KARRIKA NAGUSIA 14
31790 IGANTZI
NAVARRA

PROYECTO DE EJECUCIÓN
MAYO 2020

ARQUITECTOS
RAUL MONTERO MARTINEZ


EMILIO PARDO RIVACOBA



LUIS SALDAÑA GOÑI

INSTALACIONES
ÁREA GESTIÓN INGENIERÍA
ESTRUCTURA
LUIS SALDAÑA GOÑI


PROMOTOR
AYUNTAMIENTO IGANTZI

20190531C **ESTADO ACTUAL**
a06 ALZADO NORTE
1/100 SECCIÓN A
A3


26/05/2020
VISADO
COLEGIO OFICIAL DE ARQUITECTOS VASCO-NAVARRO
EUSKAL HERRIKO ARKITEKTOEN ELKARRO OFIZIALA
DELEGACIÓN EN NAVARRA

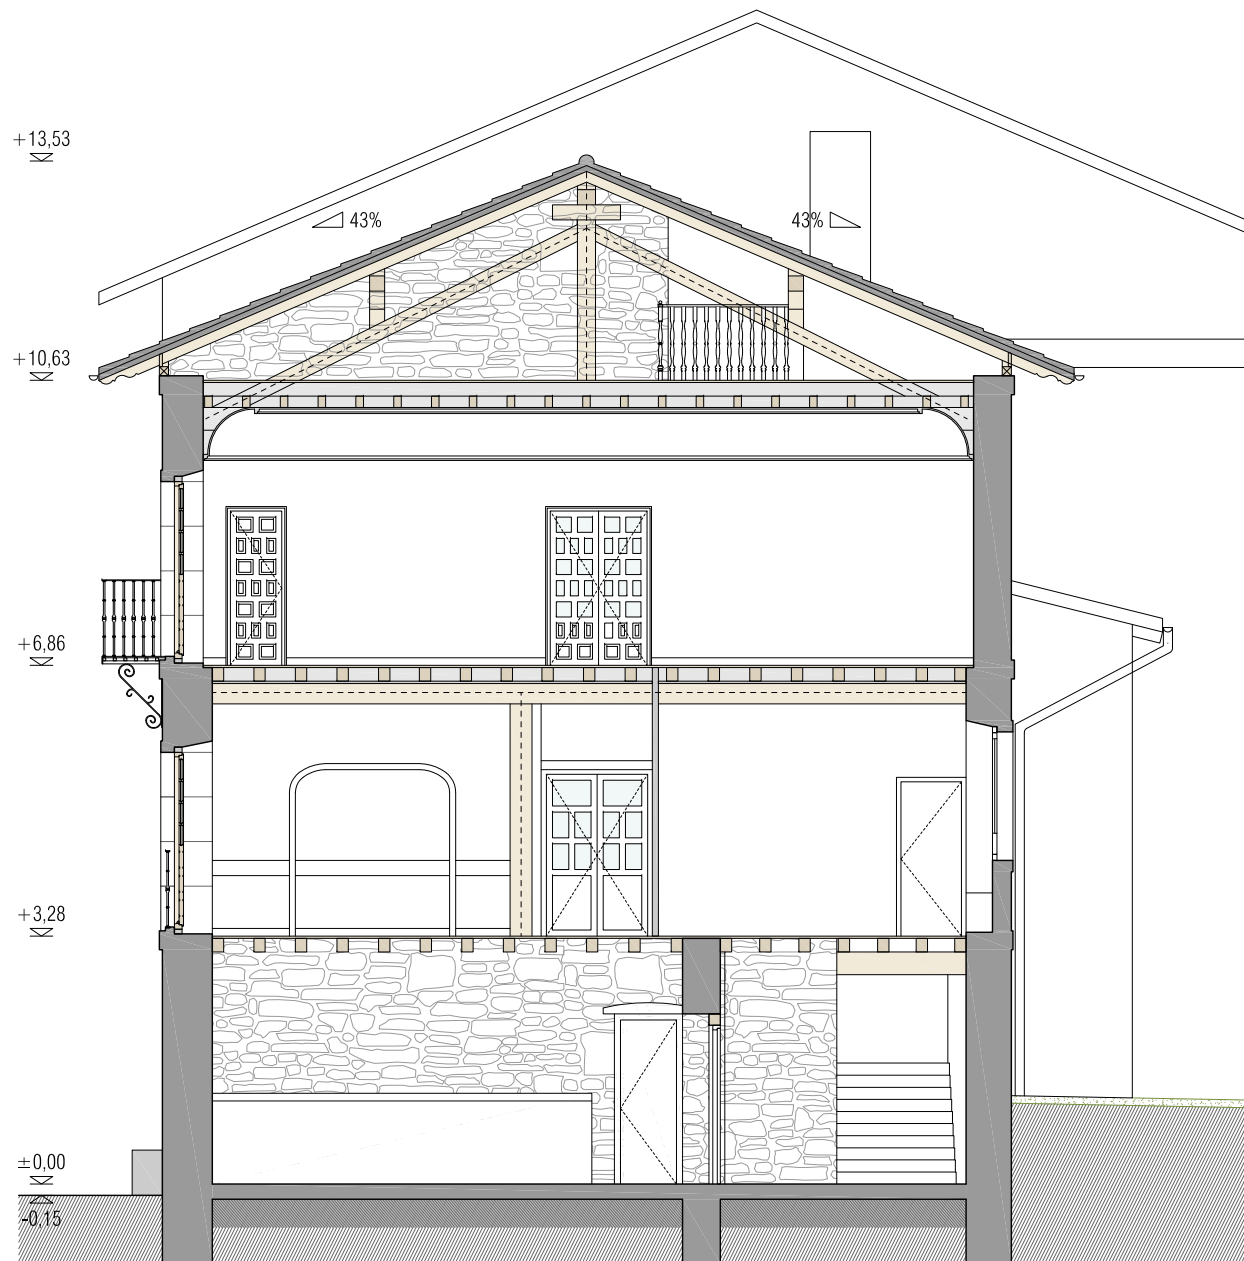

SECCIÓN B

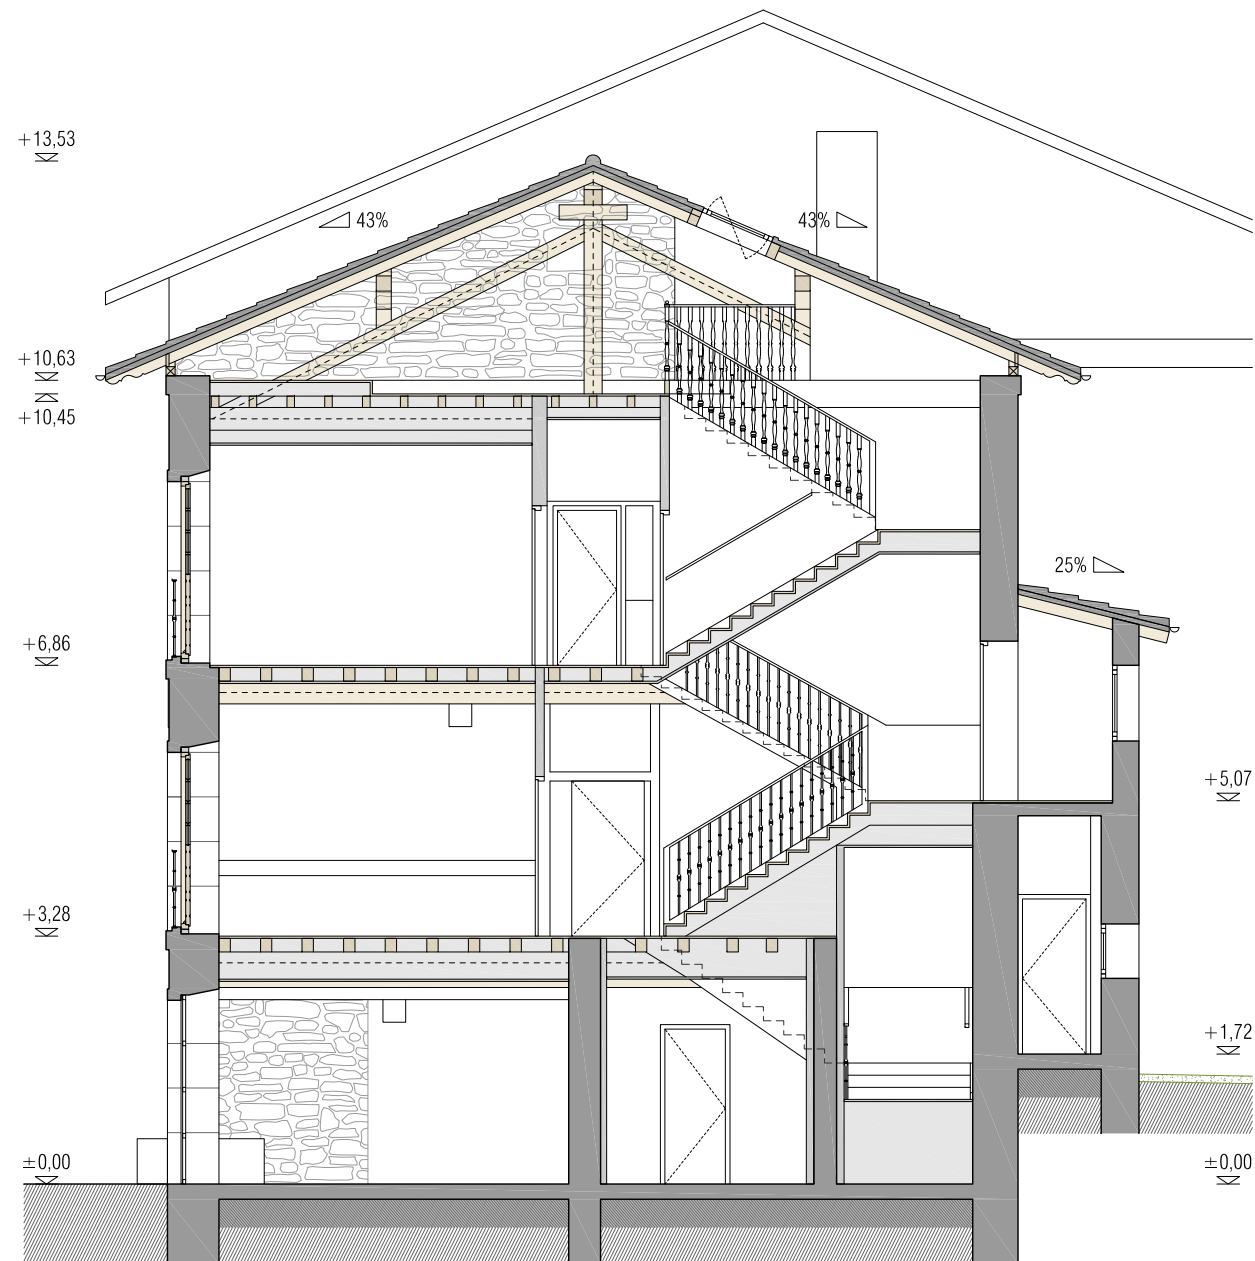

SECCIÓN C

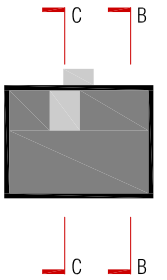

REHABILITACIÓN EDIFICIO ELIZATEA
KARRIKA NAGUSIA 14
31790 IGANTZI
NAVARRA

PROYECTO DE EJECUCIÓN
MAYO 2020

ARQUITECTOS
RAUL MONTERO MARTINEZ

EMILIO PARDO RIVACOBA


LUIS SALDAÑA GOÑI

INSTALACIONES
ÁREA GESTIÓN INGENIERÍA
ESTRUCTURA
LUIS SALDAÑA GOÑI

PROMOTOR
AYUNTAMIENTO IGANTZI

20190531C **ESTADO ACTUAL**
a07 SECCIÓN B
1/100 SECCIÓN C
A3

26/05/2020
VISADO
COLEGIO OFICIAL DE ARQUITECTOS VASCOS
EUSKAL HERRIKO ARKITEKTOEN ELKARRO OFIZIALA
DELEGACIÓN EN NAVARRA

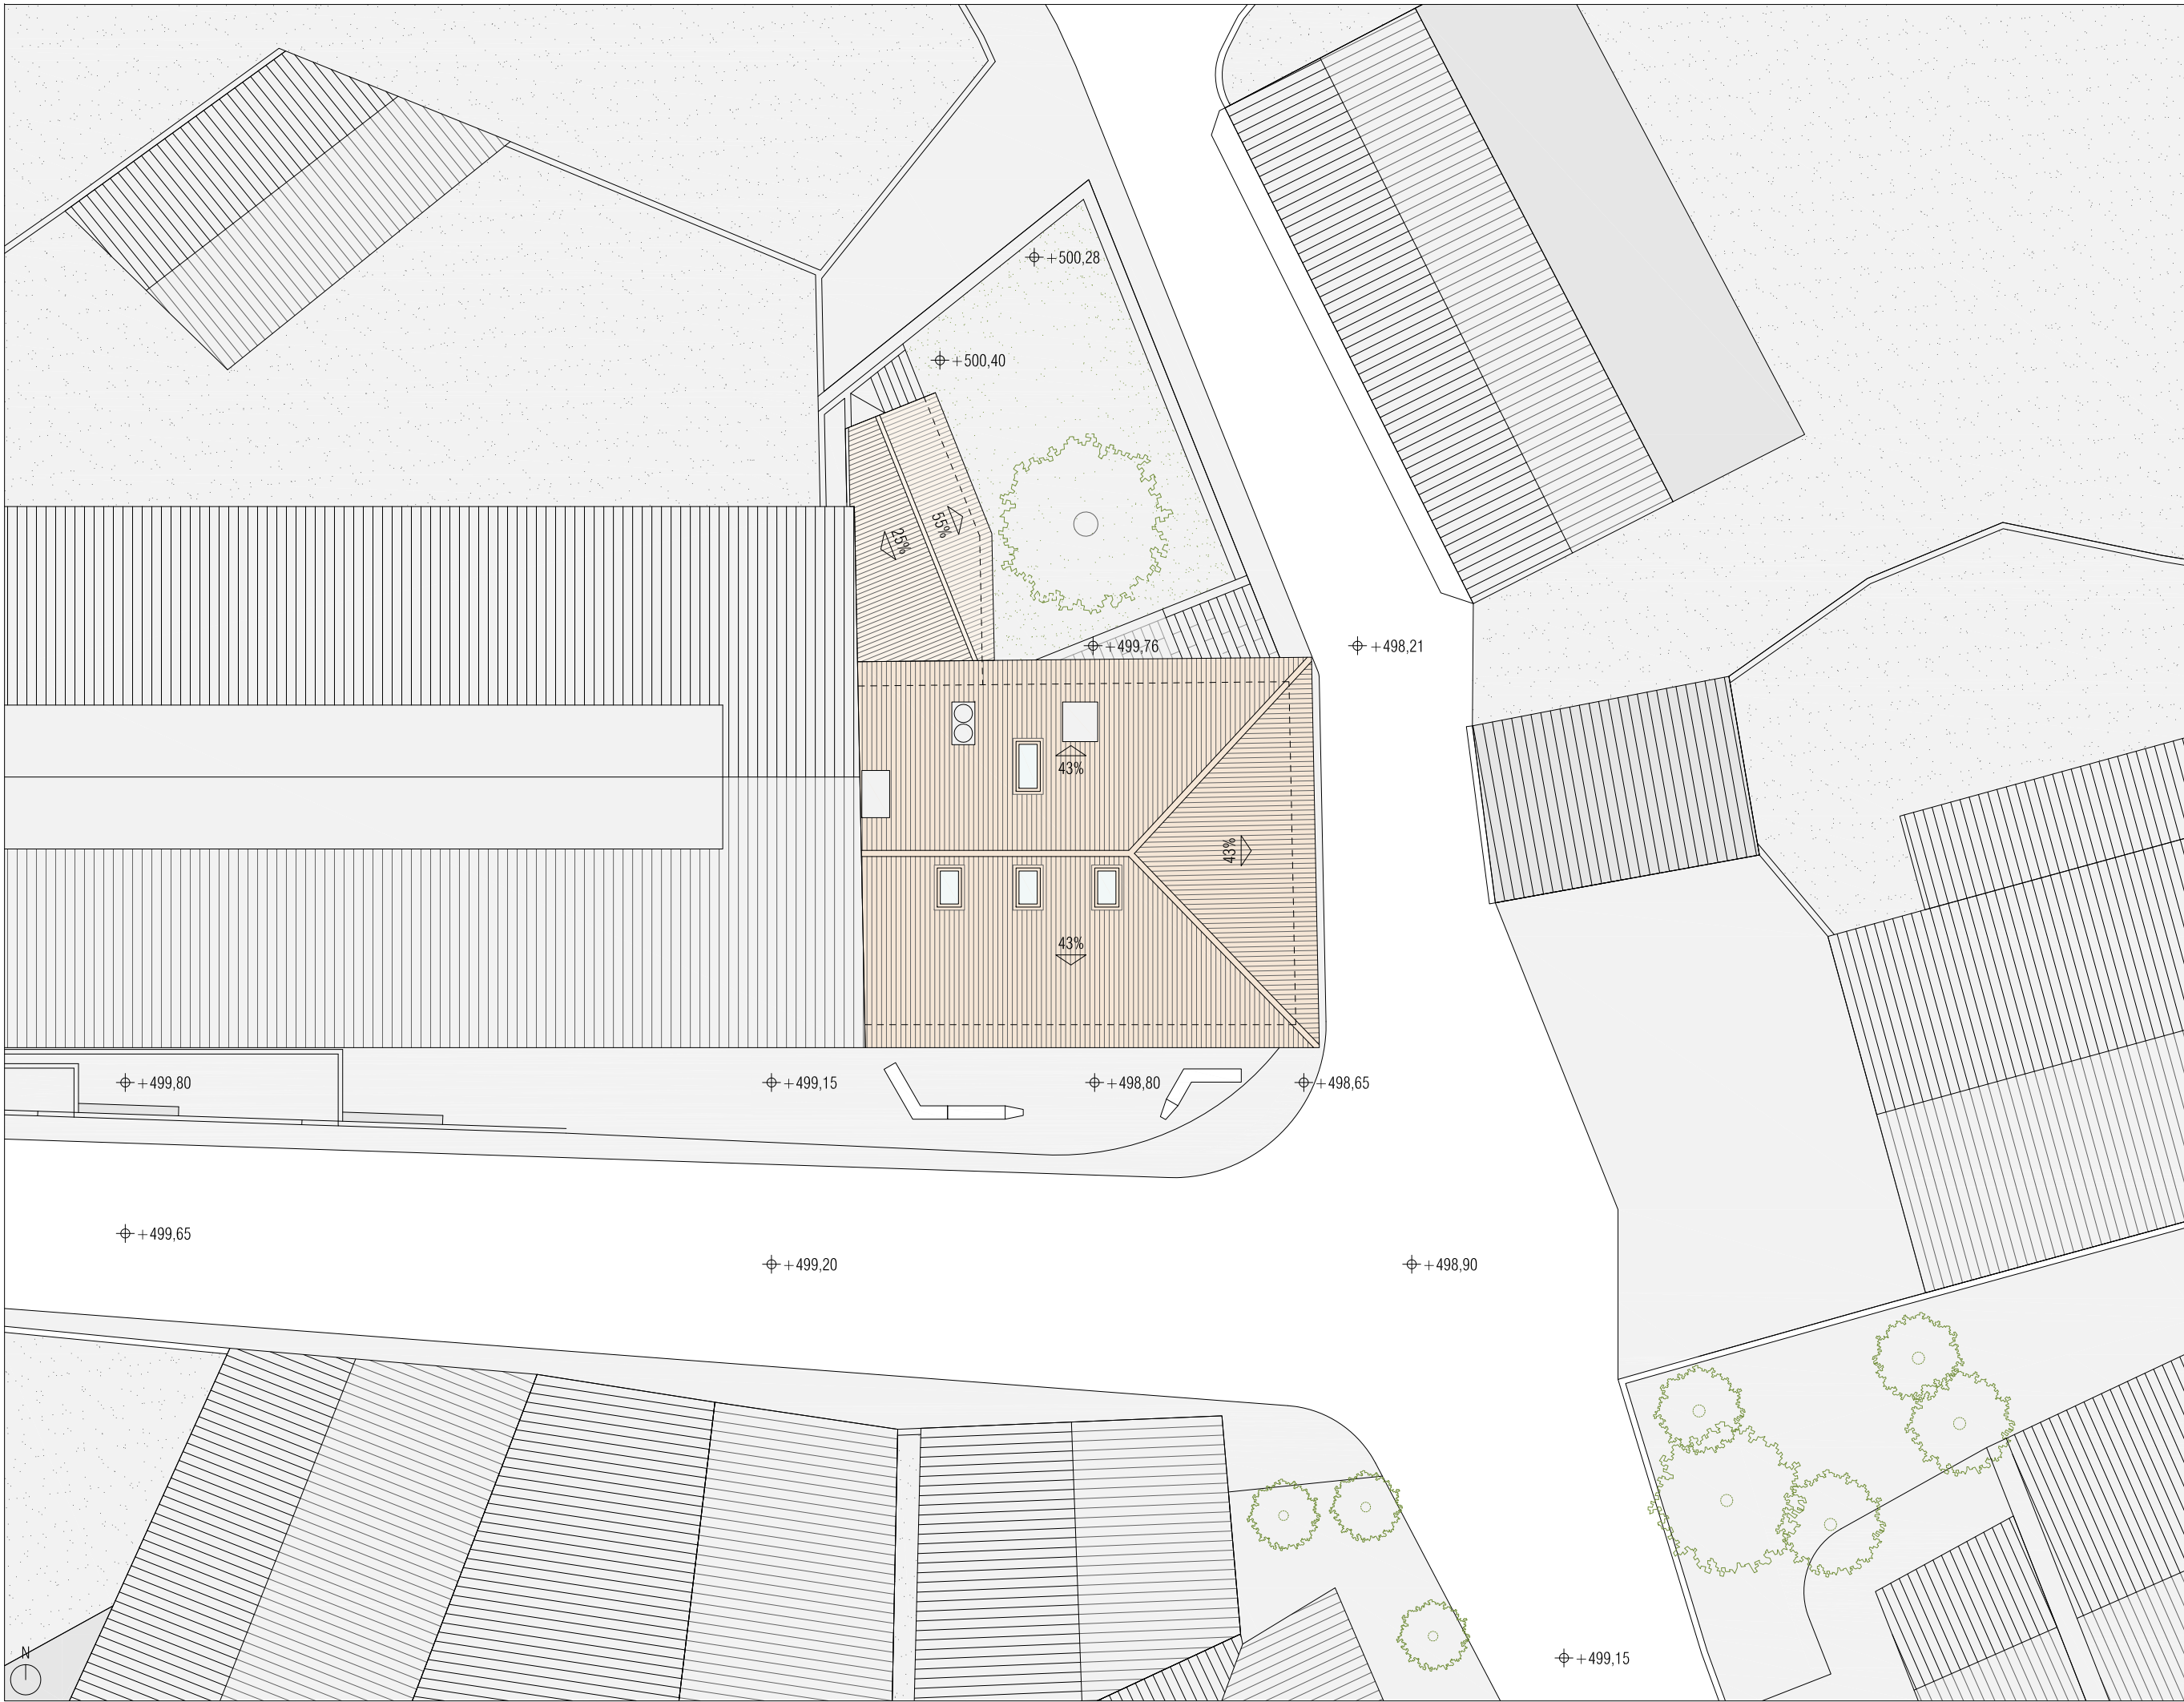

REHABILITACIÓN EDIFICIO ELIZATEA
KARRIKA NAGUSIA 14
31790 IGANTZI
NAVARRA

PROYECTO DE EJECUCIÓN
MAYO 2020

ARQUITECTOS
RAUL MONTERO MARTINEZ

EMILIO PARDO RIVACOBA

INSTALACIONES
ÁREA GESTIÓN INGENIERÍA
ESTRUCTURA
LUIS SALDAÑA GONÍ

PROMOTOR
AYUNTAMIENTO IGANTZI



20190531C **ESTADO REFORMADO**
a08 PLANTA CUBIERTA
1/200 A3

26/05/2020

VISADO

COLEGIO OFICIAL DE ARQUITECTOS VASCO-NAVARRO
EUSKAL HERRIKO ARKITEKTOEN ELKARRO OFIZIALA
DELEGACIÓN EN NAVARRA

CDAN

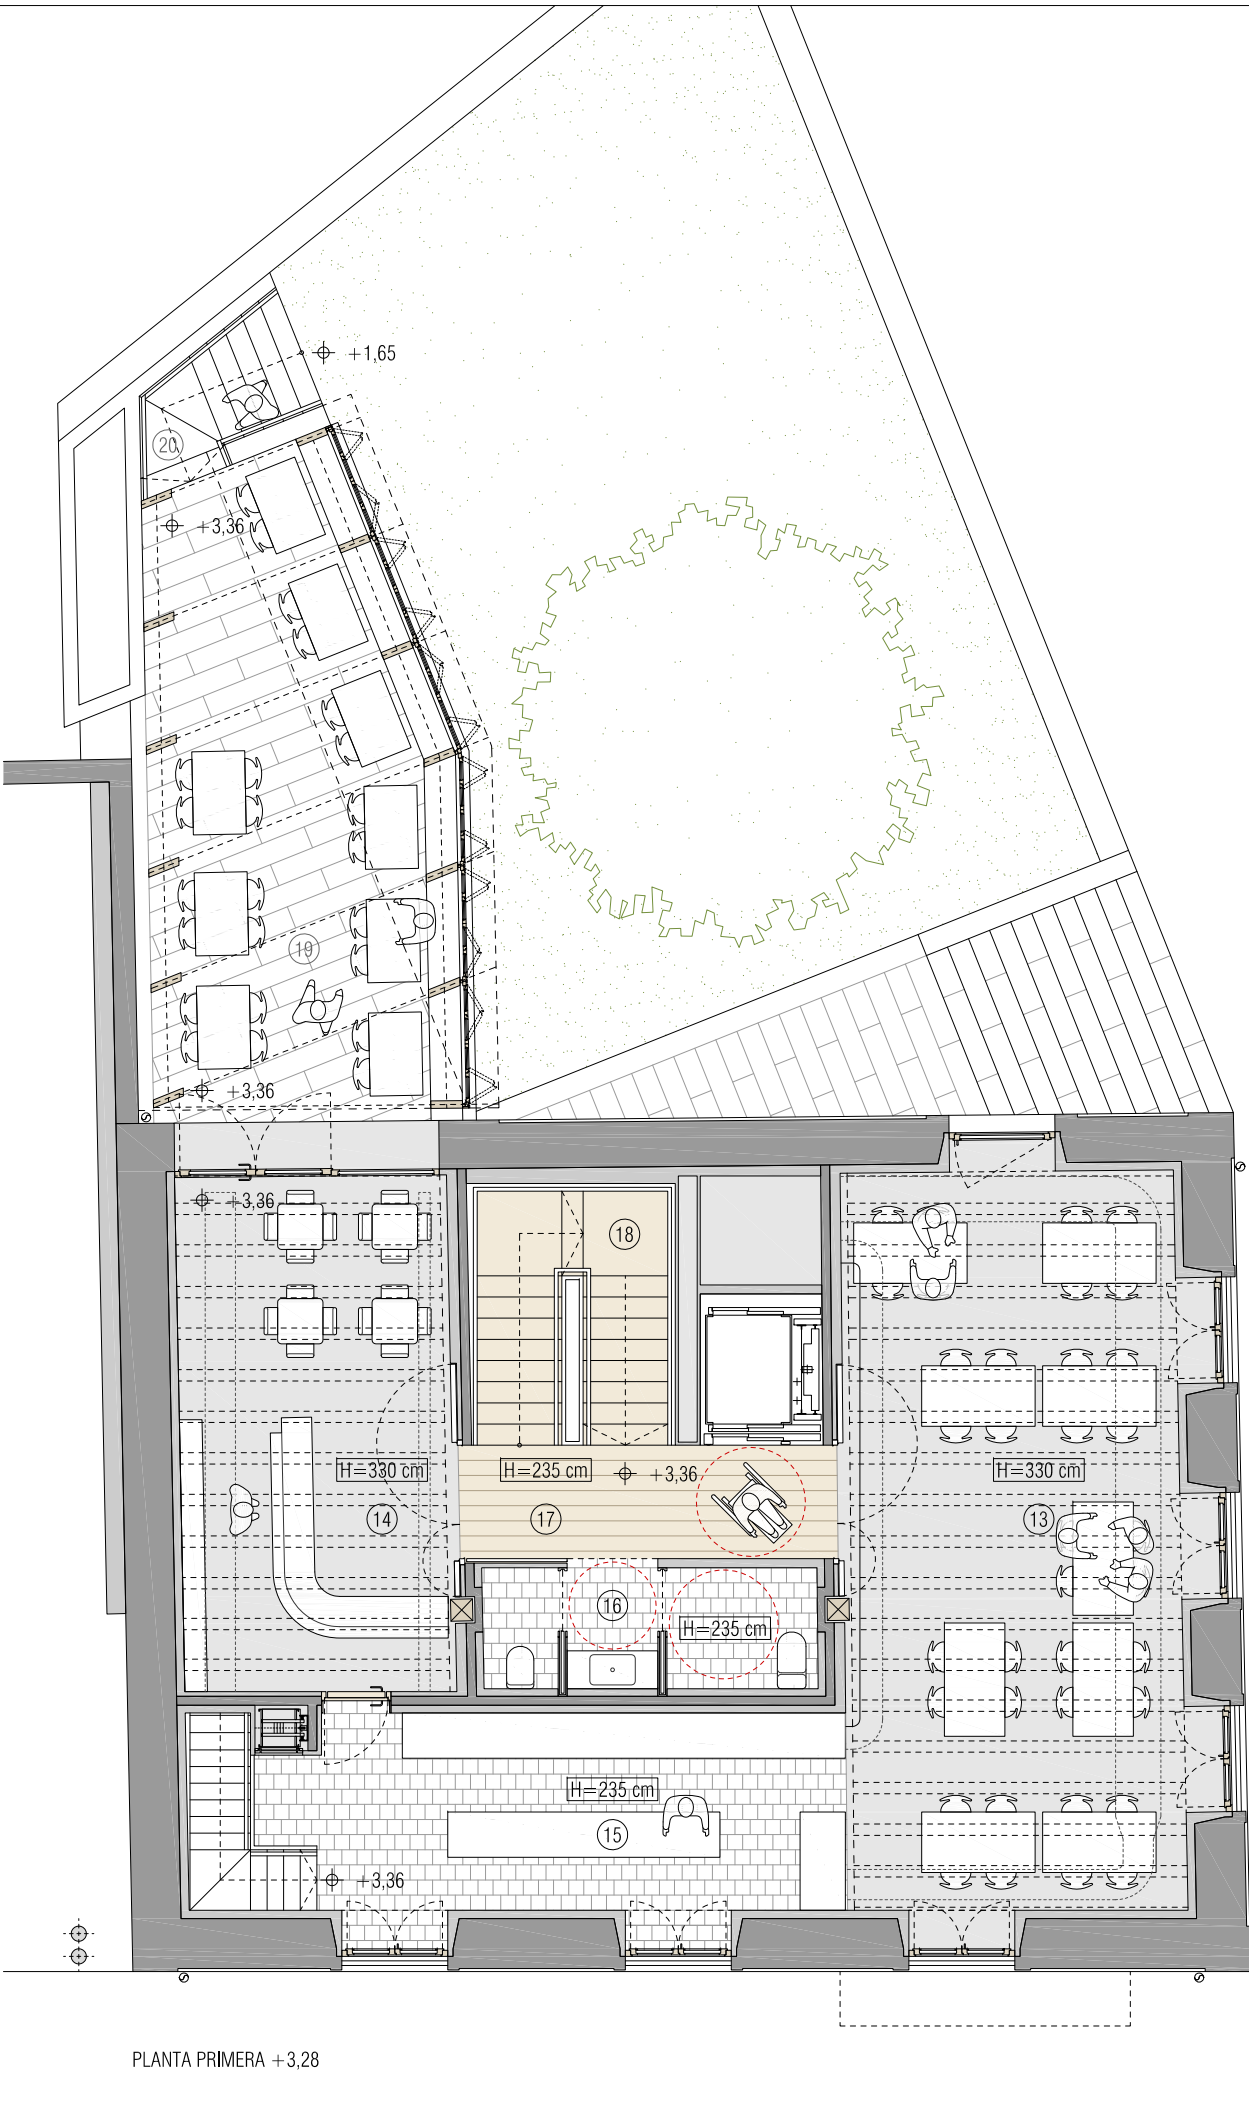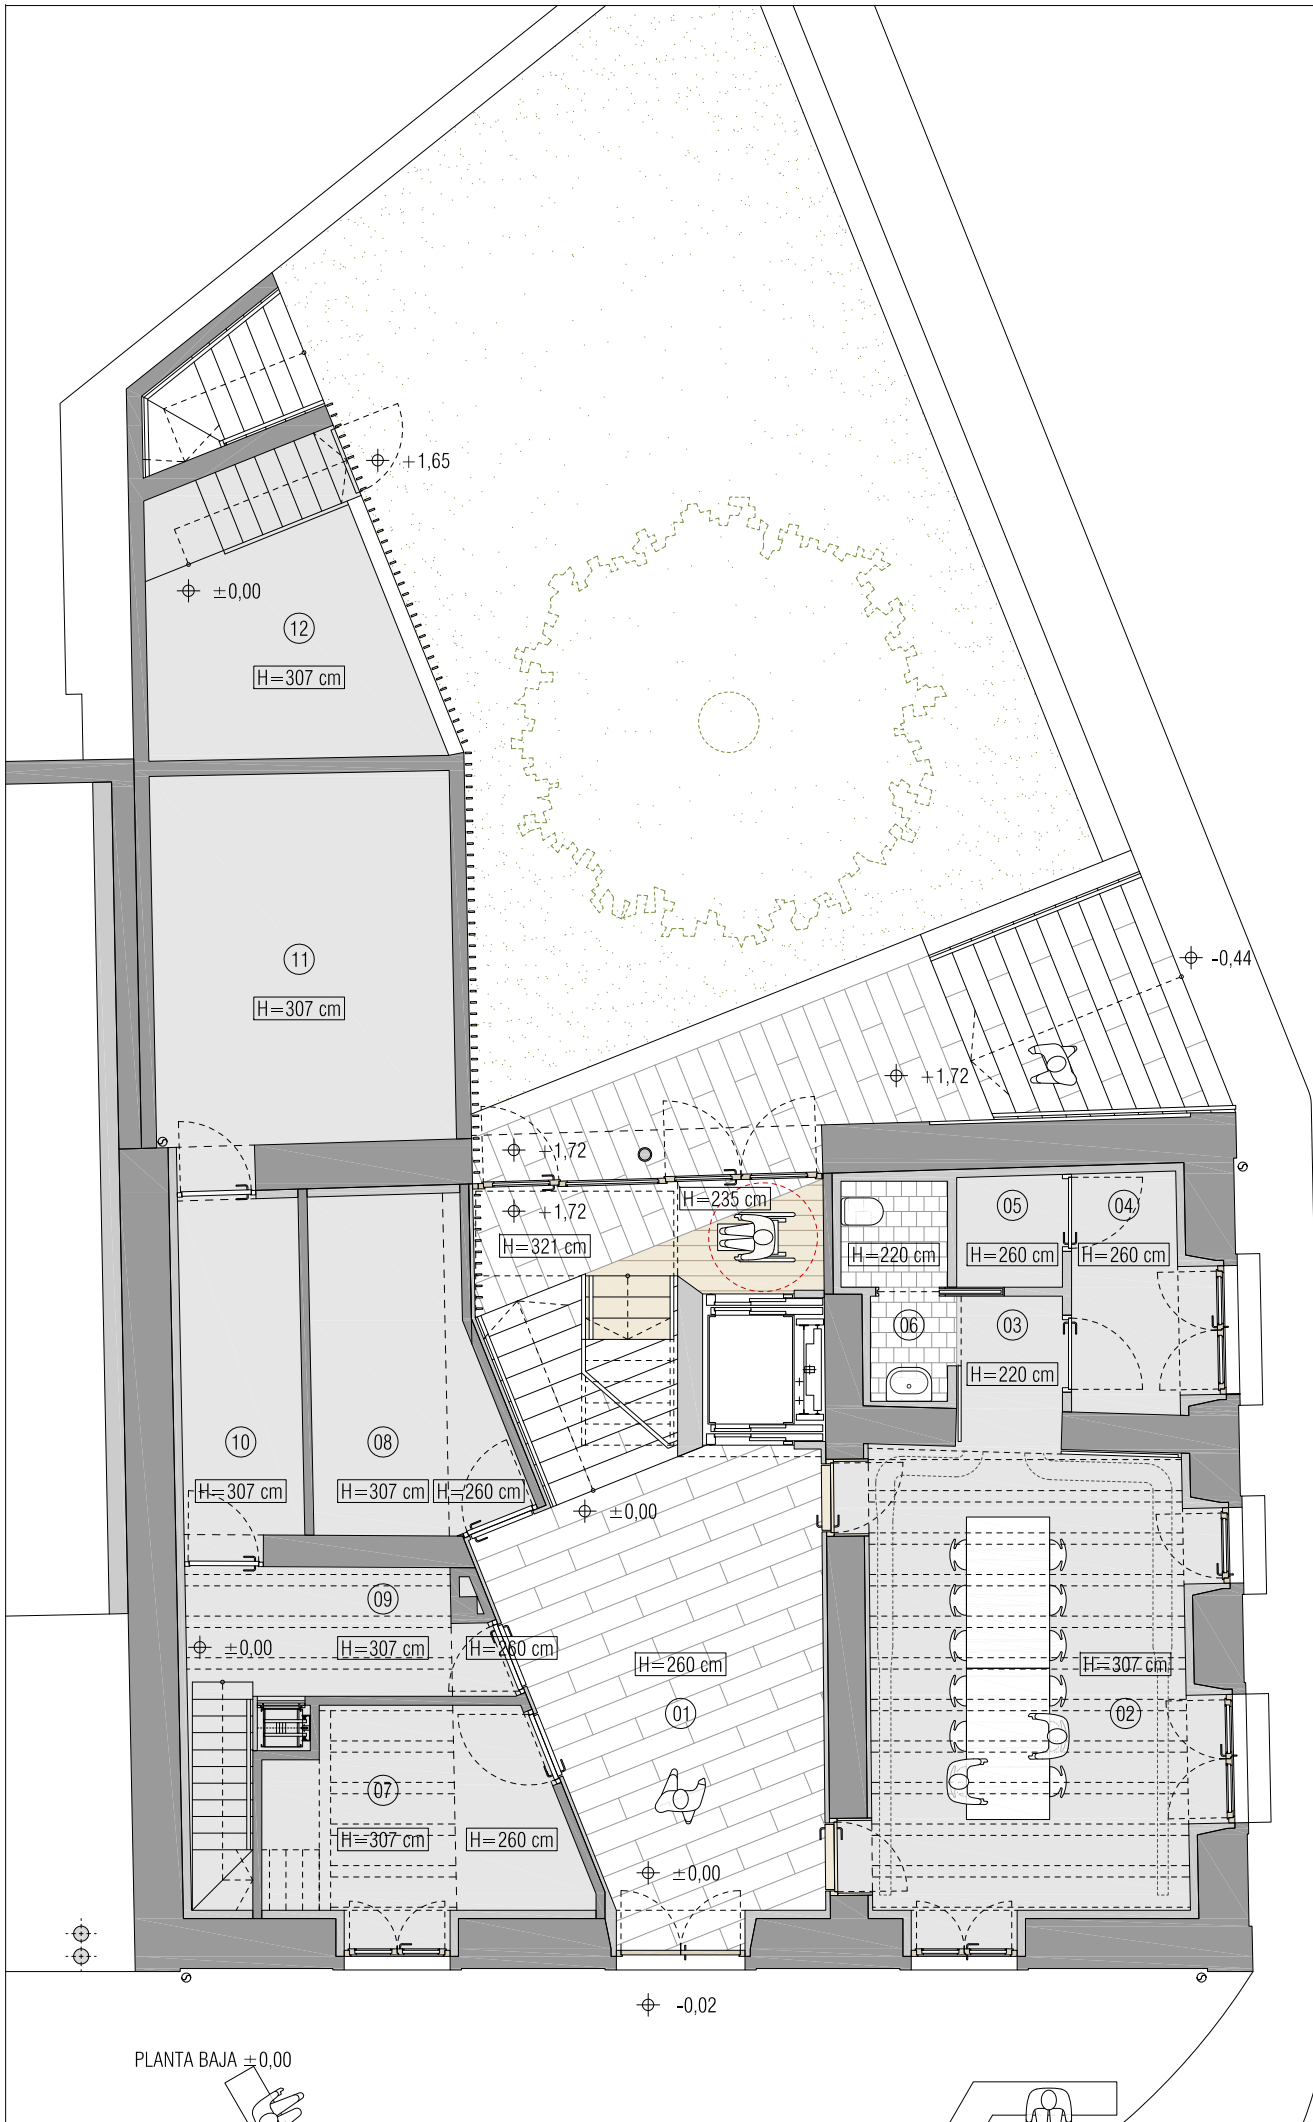

PLANTA BAJA (*) ±0,00

SUPERFICIE ÚTIL	151,78 M2
01 VESTIBULO	39,50 M2
02 SALA REUNIONES	28,58 M2
03 DISTRIBUIDOR SALA	2,80 M2
04 ALMACEN SALA	4,50 M2
05 LOCAL INSTALACIONES 1	2,06 M2
06 ASEO SALA	3,60 M2
07 ALMACEN DANTZA	10,94 M2
08 ALMACEN BILTOKI	10,40 M2
09 ALMACEN RESTAURANTE	9,08 M2
10 ALMACEN RESTAURANTE	7,48 M2
11 ALMACEN RESTAURANTE	20,03 M2
12 LOCAL INSTALACIONES 2	12,80 M2

PLANTA PRIMERA +3,36
RESTAURANTE LA VILLA

SUPERFICIE ÚTIL 135,23 M2

SUP. ÚTIL INTERIOR	115,37 M2
13 RESTAURANTE LA VILLA	47,11 M2
14 BAR LA VILLA	24,53 M2
15 COCINA LA VILLA	20,98 M2
16 ASEOS LA VILLA	7,05 M2
17 RELLANO ESCALERA	7,39 M2
18 ESCALERA	8,31 M2

SUP. ÚTIL EXTERIOR (**)	19,86 M2
19 TERRAZA BAR	36,20 M2
20 ESCALERA TERRAZA	3,53 M2

JARDÍN 115,79 M2

(*) La cota ±0,00 del proyecto corresponde a la cota +498,80 sobre el nivel del mar.
(**) Contabiliza al 50%.

26/05/2020
VISADO

REHABILITACIÓN EDIFICIO ELIZATEA
KARRIKA NAGUSIA 14
31790 IGANTZI
NAVARRA

PROYECTO DE EJECUCIÓN
MAYO 2020


ARQUITECTOS
RAUL MONTERO MARTINEZ
EMILIO PARDO RIVACOBIA

COLLEGIO OFICIAL DE ARQUITECTOS VASCO-NAVARRO
EUSKAL HERRIKO ARKITEKTOKEN ELKARTEGO OFIZIALA
DELEGACION EN NAVARRA


INSTALACIONES
ÁREA GESTIÓN INGENIERÍA
ESTRUCTURA
LUIS SALDANA GOÑI

PROMOTOR
AYUNTAMIENTO IGANTZI

20190531C ESTADO REFORMADO
a09 PLANTA BAJA
1/100 A3 PLANTA PRIMERA

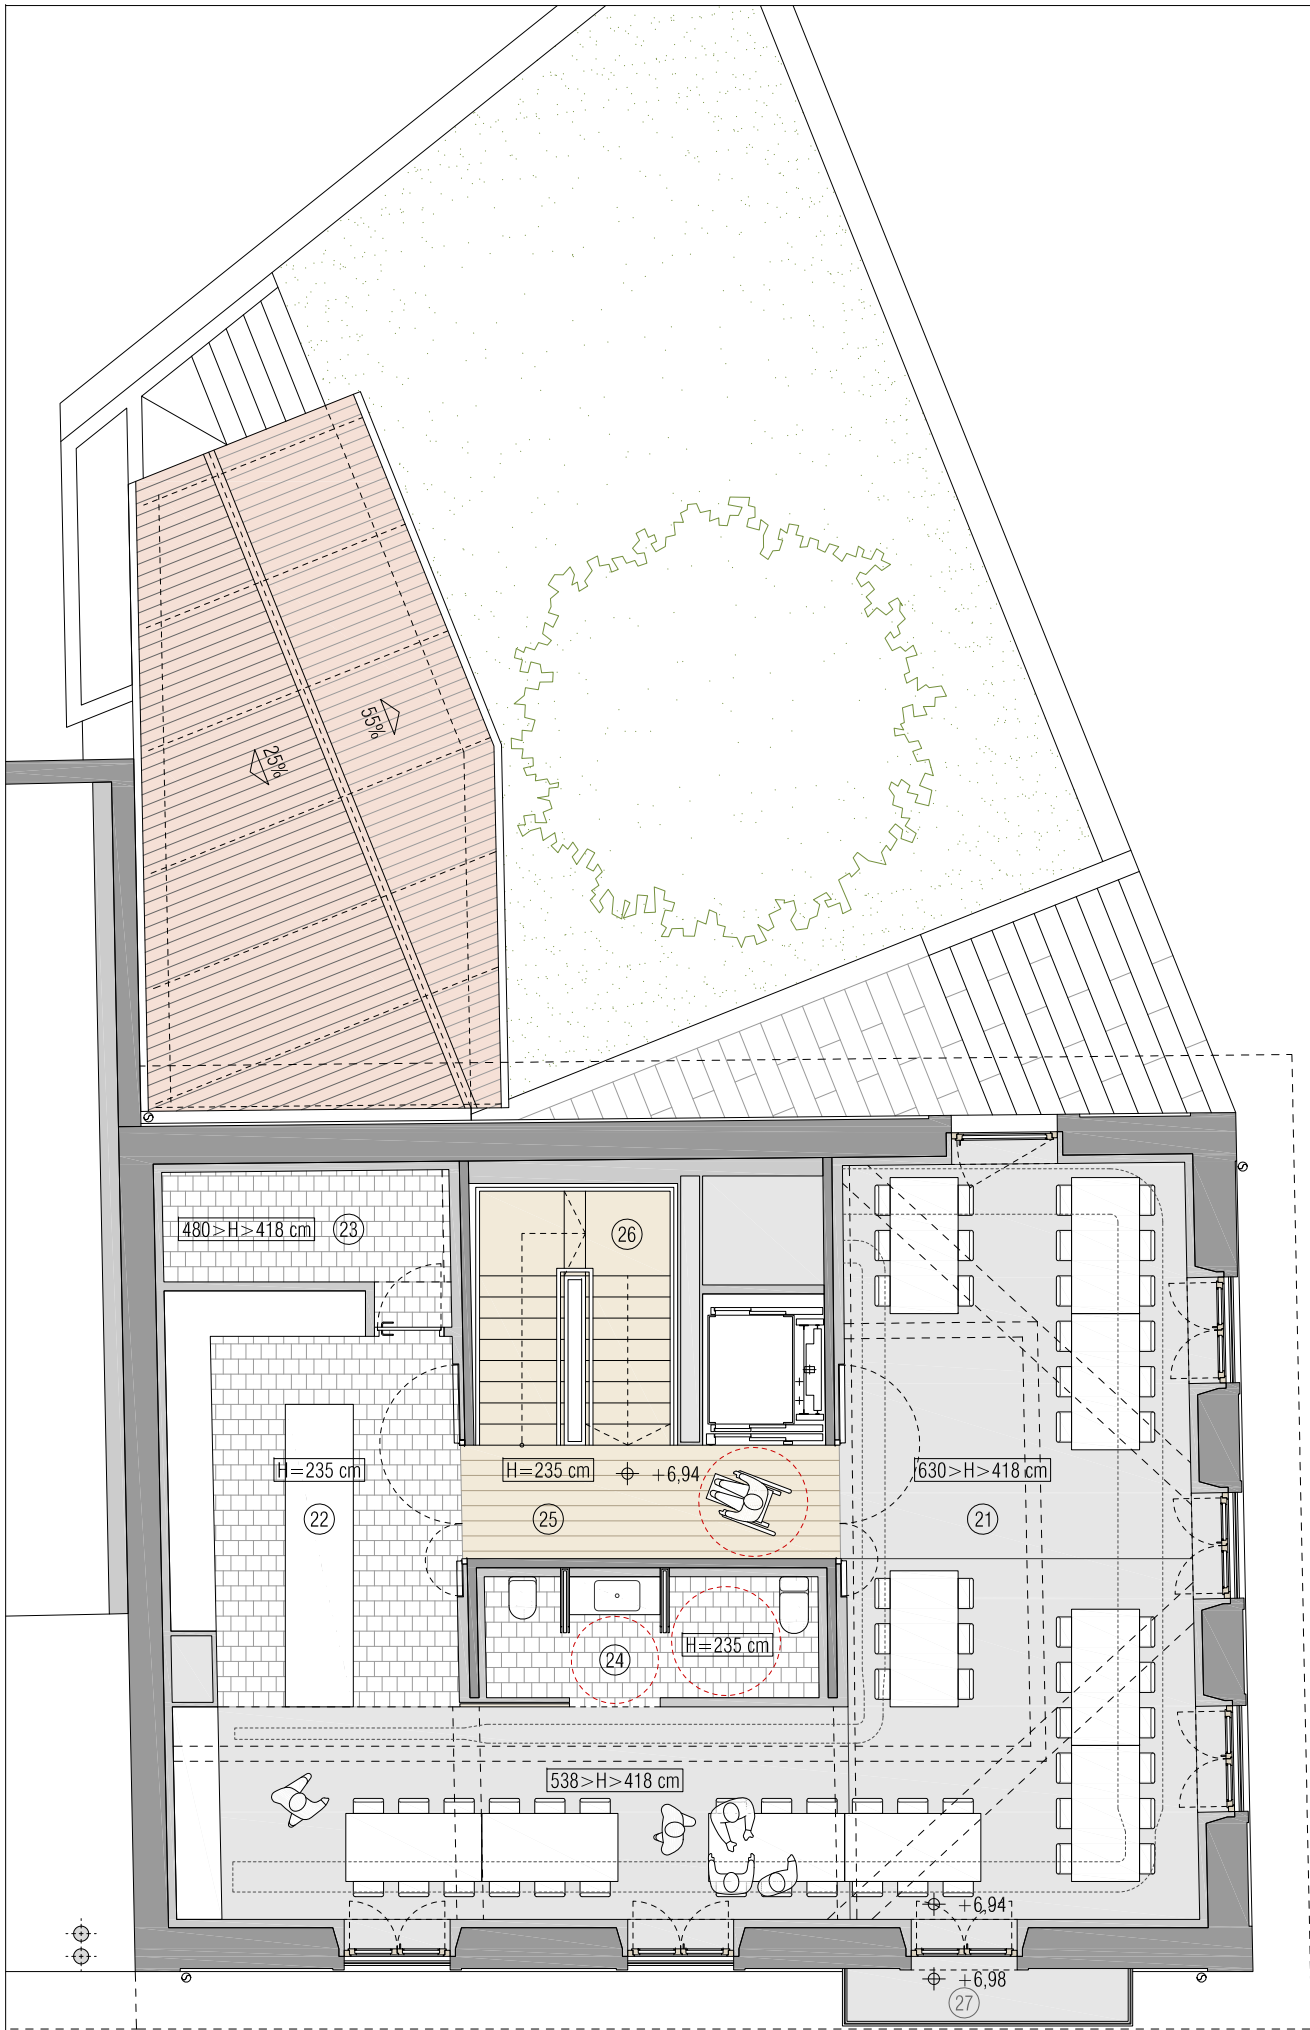

PLANTA SEGUNDA +6,86

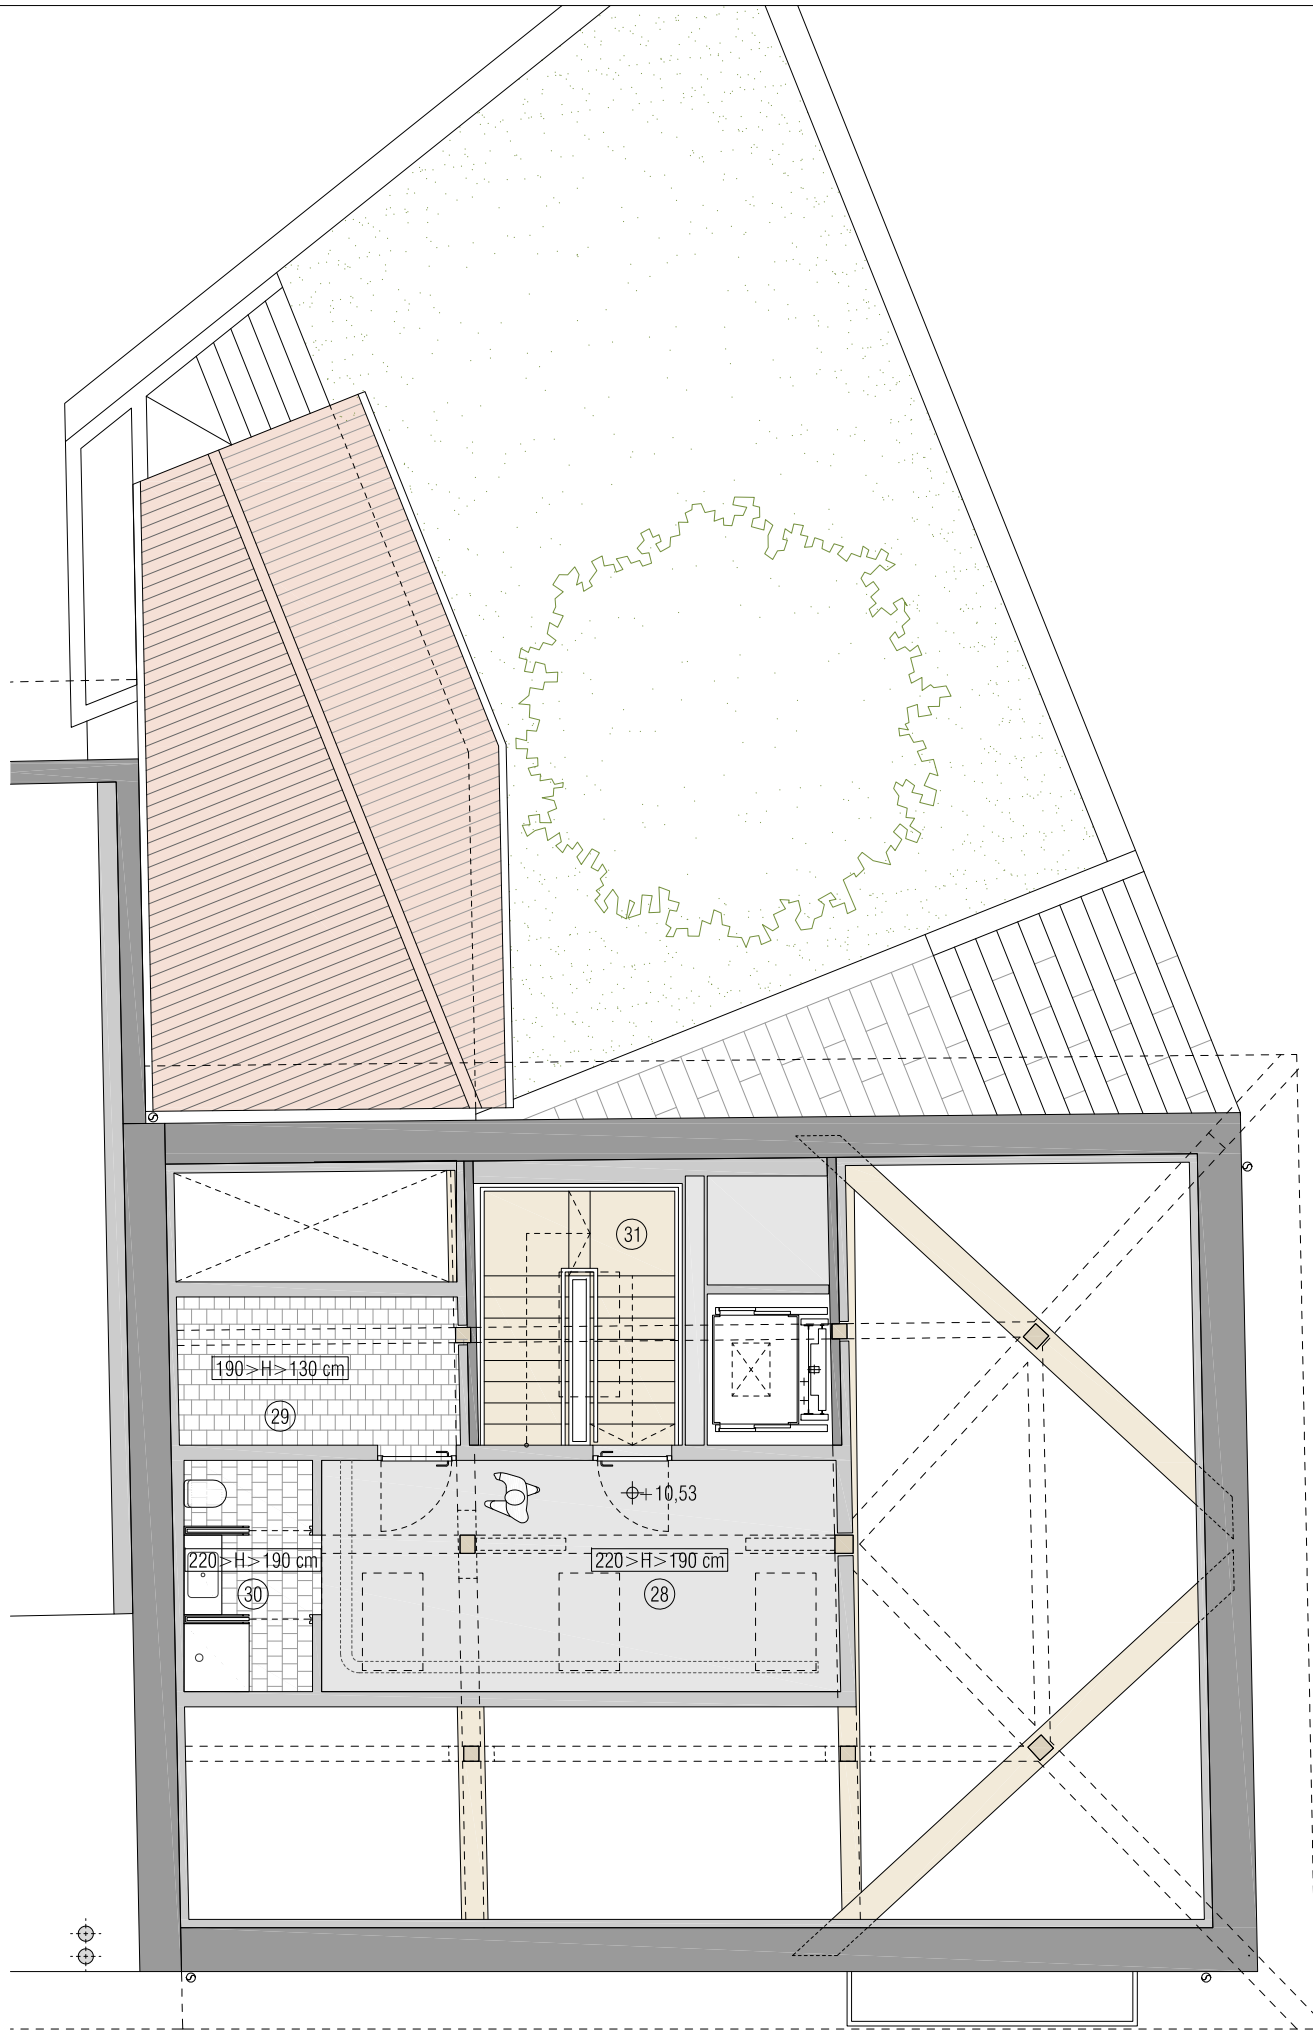

PLANTA BAJOCUBIERTA +10,45

PLANTA SEGUNDA		+6,94
SOCIEDAD BILTOKI		
SUPERFICIE ÚTIL		124,42 M2
SUP. ÚTIL INTERIOR		123,01 M2
21 COMEDOR BILTOKI	74,70 M2	
22 C�CINA BILTOKI	19,61 M2	
23 DESPENSA BILTOKI	6,18 M2	
24 ASEOS BILTOKI	7,02 M2	
25 RELANO ESCALERA	7,39 M2	
26 ESCALERA	8,12 M2	
SUP. �TIL EXTERIOR (**)		1,41 M2
27 BALC�N	2,82 M2	

PLANTA BAJOCUBIERTA		+10,53
SUPERFICIE �TIL		38,83 M2
28 DISPONIBLE	20,91 M2	
29 LOCAL INSTALACIONES 3	7,43 M2	
30 CUARTO ASEO Y LIMPIEZA	5,12 M2	
31 ESCALERA	5,36 M2	

TOTAL SUPERFICIE  TIL 450,26 M2

SUPERFICIE CONSTRUIDA 531,02 M2	
EDIFICIO ELIZATEA	512,39 M2
TERRAZA PABELL�N (**)	37,26 M2

(**) Contabiliza al 50%.



REHABILITACI N EDIFICIO ELIZATEA
KARRIKA NAGUSIA 14
31790 IGANTZI
NAVARRA

PROYECTO DE EJECUCI N
MAYO 2020

ARQUITECTOS
RAUL MONTERO MART NEZ
EMILIO PARDO RIVACOBA

INSTALACIONES
 REA Gesti N INGENIER A
ESTRUCTURA
LUIS SALDA NA GO NI

PROMOTOR
AYUNTAMIENTO IGANTZI

26/05/2020
VISADO


COLEGIO OFICIAL DE ARQUITECTOS VASCO-NAVARRO
EUSKAL HERRIKO ARKITEKTEN ELKARTEGO OFIZIALA
DELEGACI N EN NAVARRA

CDAN

20190531C ESTADO REFORMADO
a1   PLANTA SEGUNDA
1/100 A3 PLANTA BAJOCUBIERTA




ALZADO SUR

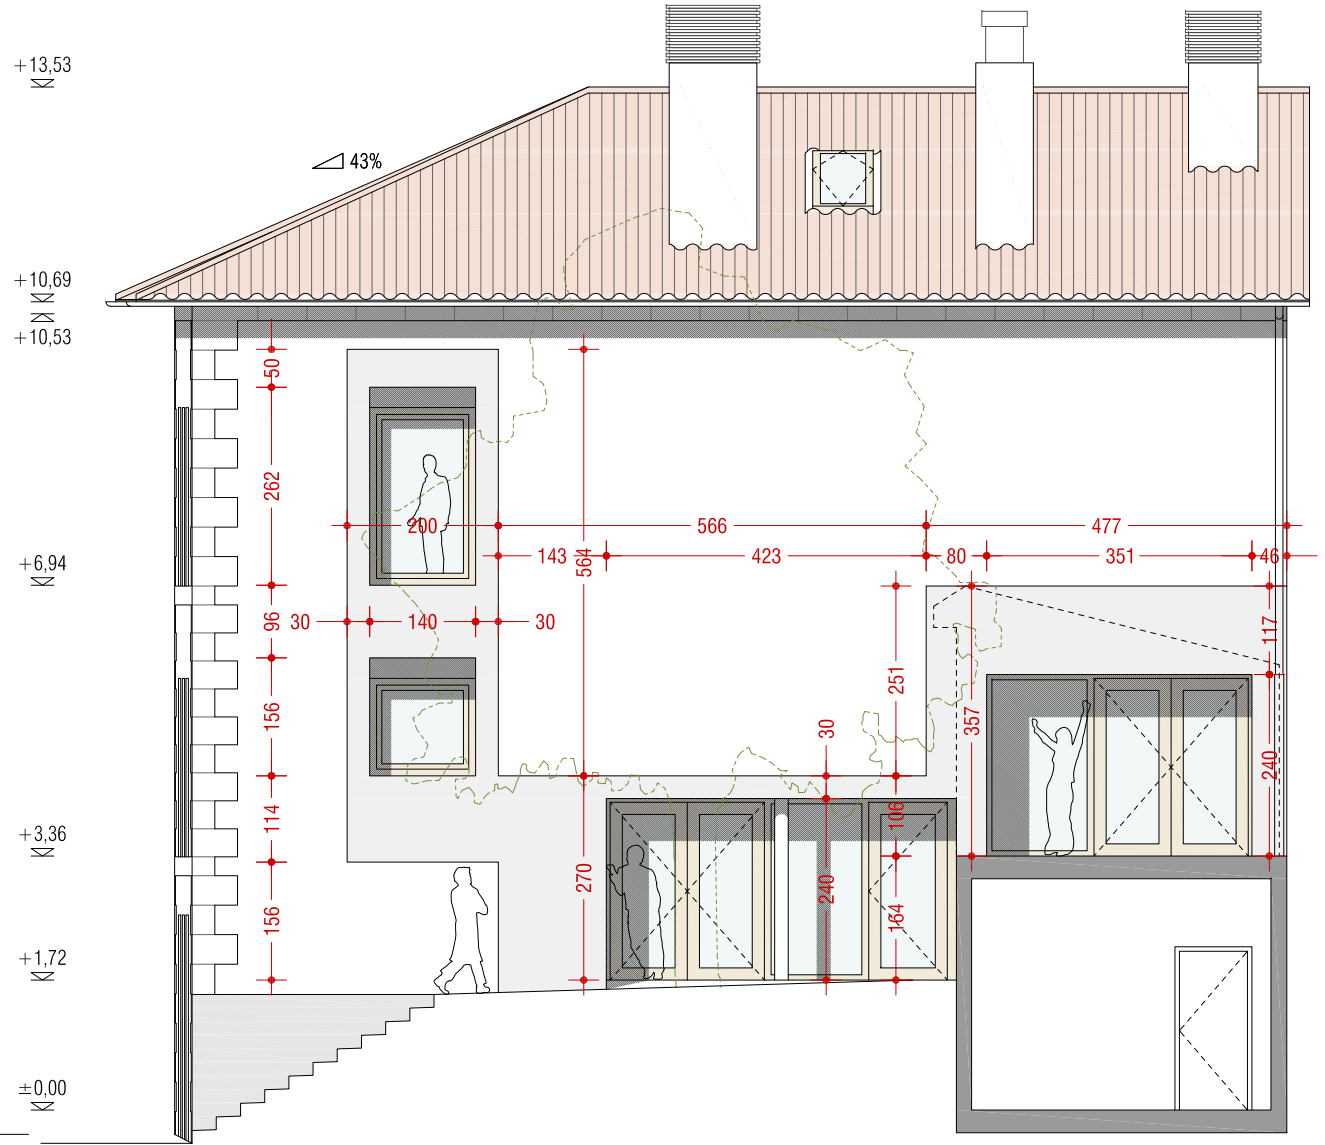

ALZADO NORTE

ALZADO NORTE

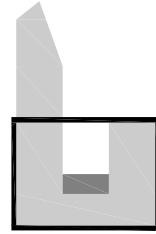

ALZADO SUR



REHABILITACIÓN EDIFICIO ALIZATEA
KARRIKA NAGUSIA 14
31790 IGANTZI
NAVARRA

PROYECTO DE EJECUCIÓN
MAYO 2020

ARQUITECTOS
RAUL MONTERO MARTINEZ


EMILIO PARDO RIVACOBA

Smili

INSTALACIONES
ÁREA GESTIÓN INGENIERÍA
ESTRUCTURA
LUIS SALDAÑA GOÑI

PROMOTOR
AYUNTAMIENTO IGANTZI

20190531C **ESTADO REFORMADO**
a1 ALZADO SUR
1/100 A3 ALZADO NORTE

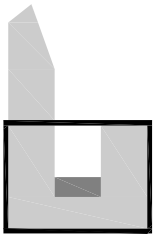

ALZADO ESTE



ALZADO ESTE



REHABILITACIÓN EDIFICIO ELIZATEA
KARRIKA NAGUSIA 14
31790 IGANTZI
NAVARRA

PROYECTO DE EJECUCIÓN
MAYO 2020

ARQUITECTOS
RAUL MONTERO MARTINEZ

Emilio Pardo Rivacoba
EMILIO PARDO RIVACOB

Luis Saldana Goñi
LUIS SALDANA GOÑI

INSTALACIONES
ÁREA GESTIÓN INGENIERÍA
ESTRUCTURA
LUIS SALDANA GOÑI


PROMOTOR
AYUNTAMIENTO IGANTZI

20190531C **ESTADO REFORMADO**
a12 ALZADO ESTE
1/100 A3


26/05/2020
VISADO
COLEGIO OFICIAL DE ARQUITECTOS VASCOS
EUSKAL HERRIKO ARKITEKTOEN ELKARTEGIA OFIZIALA
DELEGACIÓN EN NAVARRA



SECCIÓN A

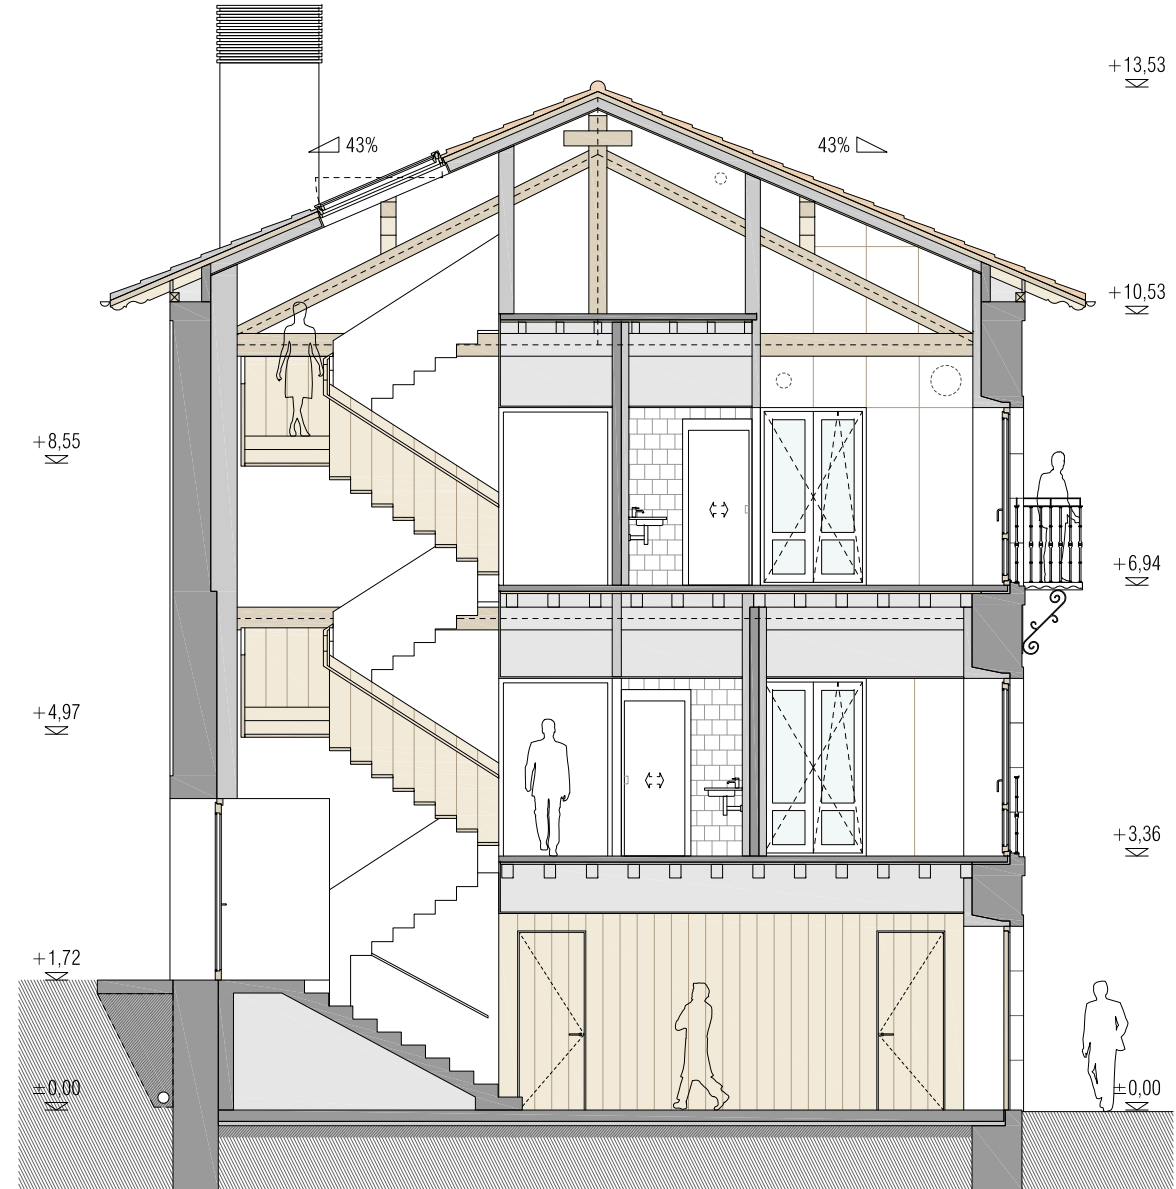

SECCIÓN B

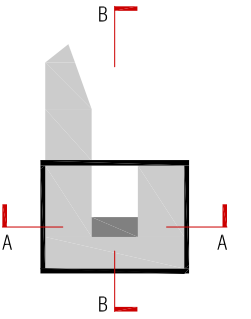

REHABILITACIÓN EDIFICIO ELIZATEA
KARRIKA NAGUSIA 14
31790 IGANTZI
NAVARRA

PROYECTO DE EJECUCIÓN
MAYO 2020

ARQUITECTOS
RAUL MONTERO MARTINEZ

EMILIO PARDO RIVACOBA


LUIS SALDAÑA GOÑI

INSTALACIONES
ÁREA GESTIÓN INGENIERÍA
ESTRUCTURA
LUIS SALDAÑA GOÑI


PROMOTOR
AYUNTAMIENTO IGANTZI

20190531C **ESTADO REFORMADO**
a13 SECCIÓN A
1/100 SECCIÓN B
A3

26/05/2020
VISADO
COLEGIO OFICIAL DE ARQUITECTOS VASCO-NAVARRA
EUSKAL HERRIKO ARKITEKTOEN ELKARGO OFIZIALA
DELEGACIÓN EN NAVARRA

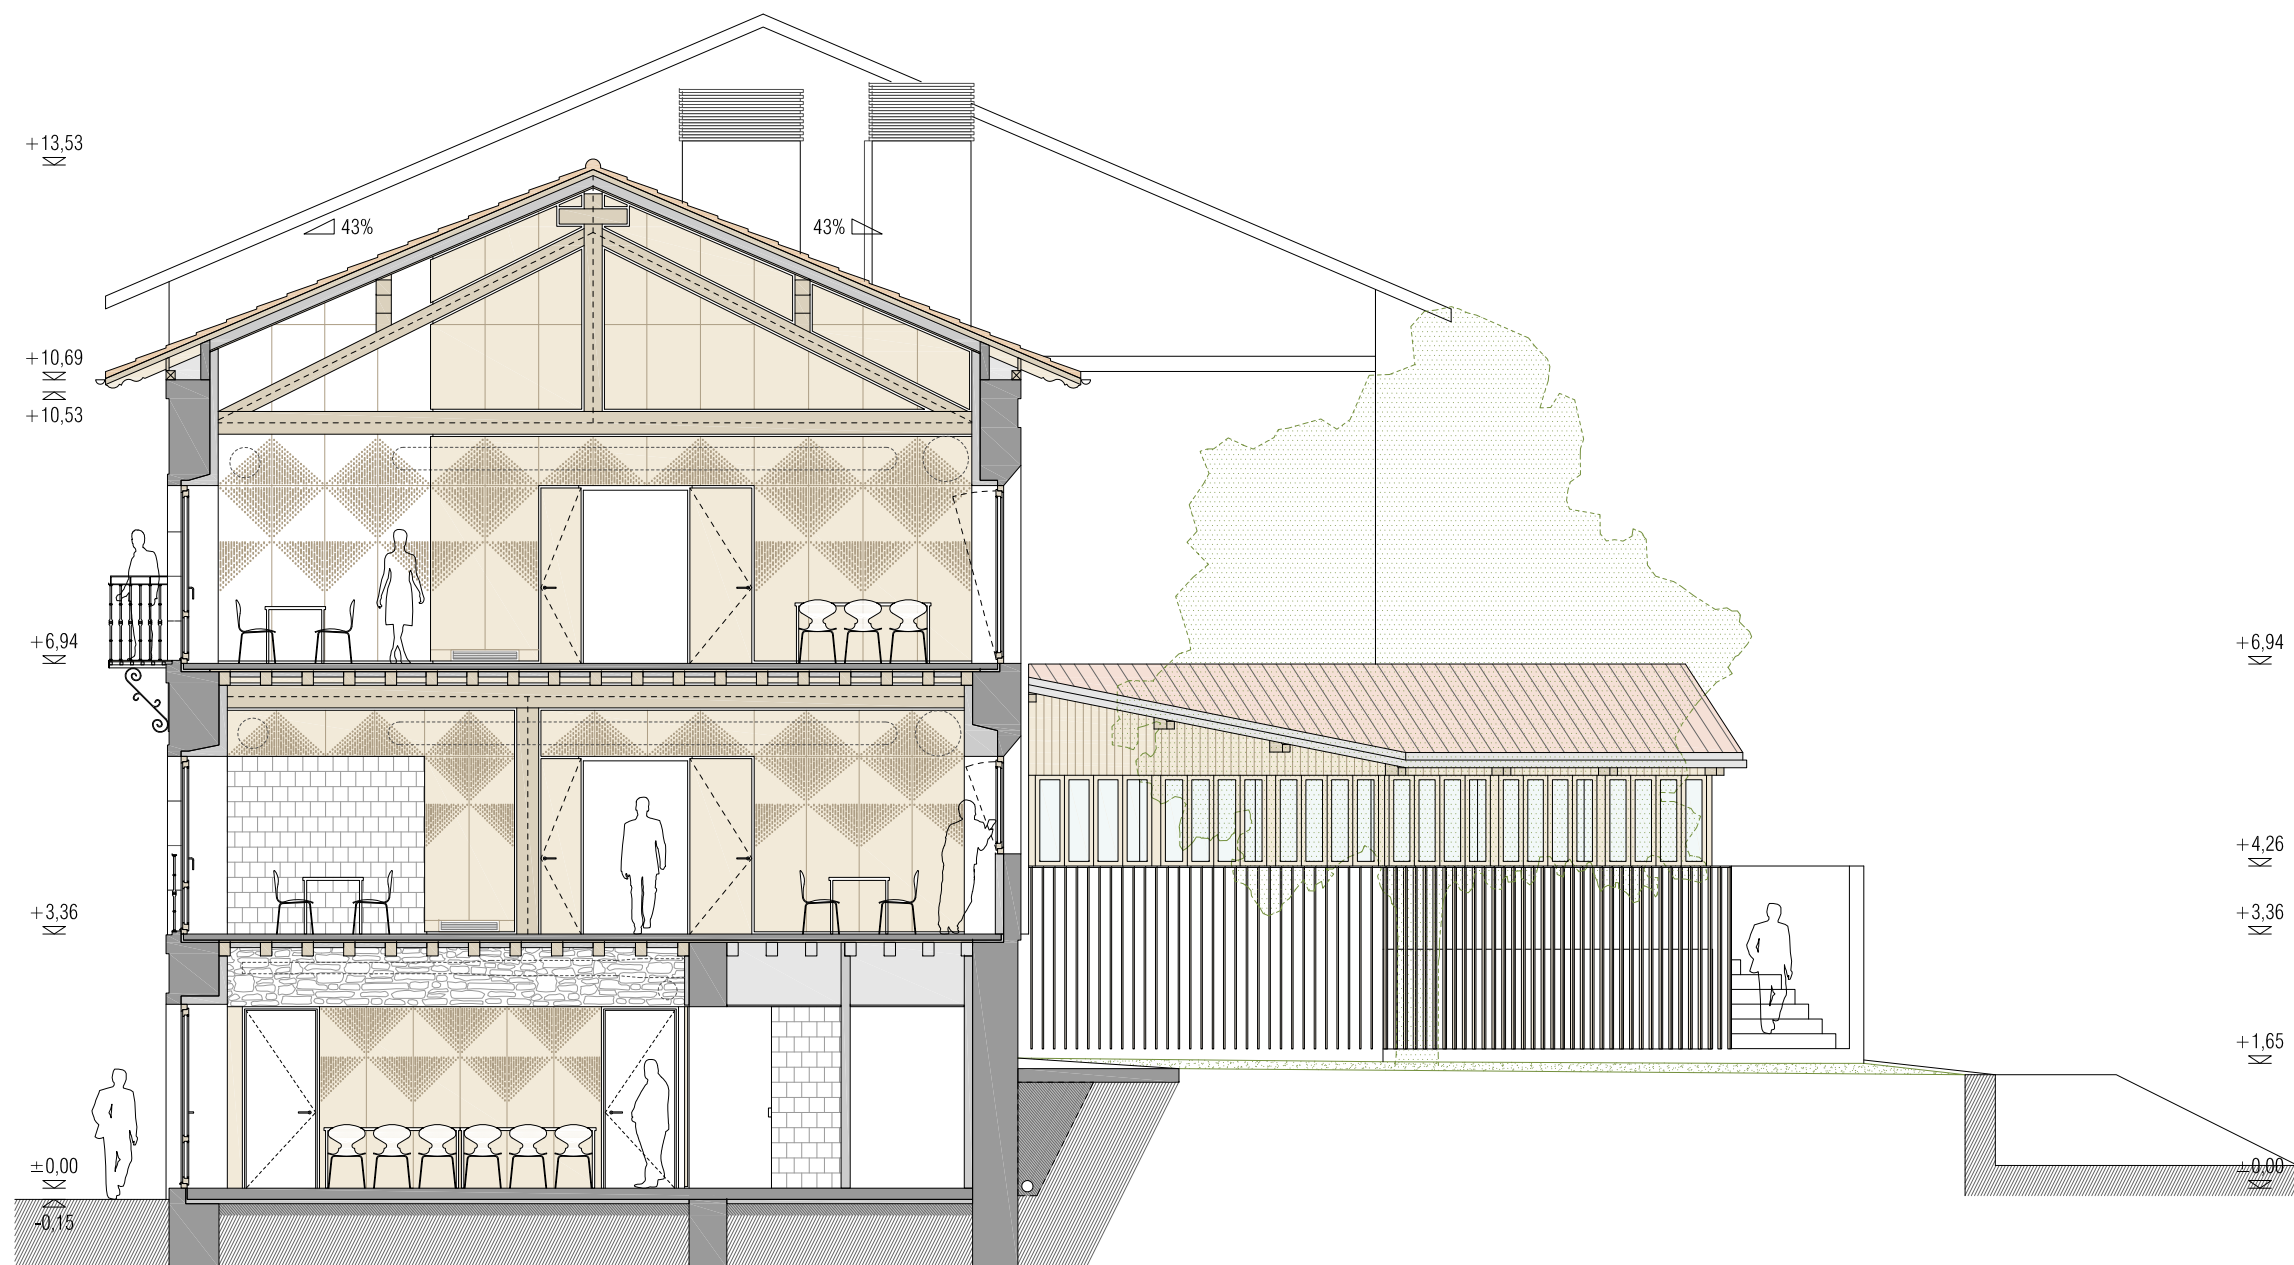

SECCIÓN C

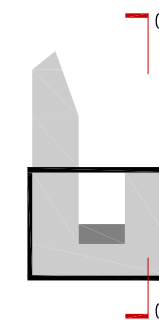

REHABILITACIÓN EDIFICIO ELIZATEA
KARRIKA NAGUSIA 14
31790 IGANTZI
NAVARRA

PROYECTO DE EJECUCIÓN
MAYO 2020

ARQUITECTOS
RAUL MONTERO MARTINEZ


EMILIO PARDO RIVACOBA


LUIS SALDAÑA GOÑI

INSTALACIONES
ÁREA GESTIÓN INGENIERÍA
ESTRUCTURA
LUIS SALDAÑA GOÑI


PROMOTOR
AYUNTAMIENTO IGANTZI

20190531C **ESTADO REFORMADO**
a14 SECCIÓN C
1/100 A3

26/05/2020
VISADO
COLEGIO OFICIAL DE ARQUITECTOS VASCO-NAVARRO
EUSKAL HERRIKO ARKITEKTOEN ELKARGO OFIZIALA
DELEGACIÓN EN NAVARRA



SECCIÓN D

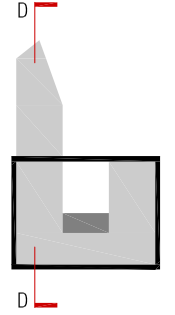

REHABILITACIÓN EDIFICIO ELIZATEA
KARRIKA NAGUSIA 14
31790 IGANTZI
NAVARRA

PROYECTO DE EJECUCIÓN
MAYO 2020

ARQUITECTOS
RAUL MONTERO MARTINEZ

EMILIO PARDO RIVACOBA

LUIS SALDAÑA GOÑI

INSTALACIONES
ÁREA GESTIÓN INGENIERÍA
ESTRUCTURA
LUIS SALDAÑA GOÑI

PROMOTOR
AYUNTAMIENTO IGANTZI

20190531C **ESTADO REFORMADO**
a15 SECCIÓN D
1/100 A3

26/05/2020
VISADO
COLEGIO OFICIAL DE ARQUITECTOS VASCO-NAVARRO
EUSKAL HERRIKO ARKITEKTOEN ELKARTEGIA OFIZIALA
DELEGACIÓN EN NAVARRA