



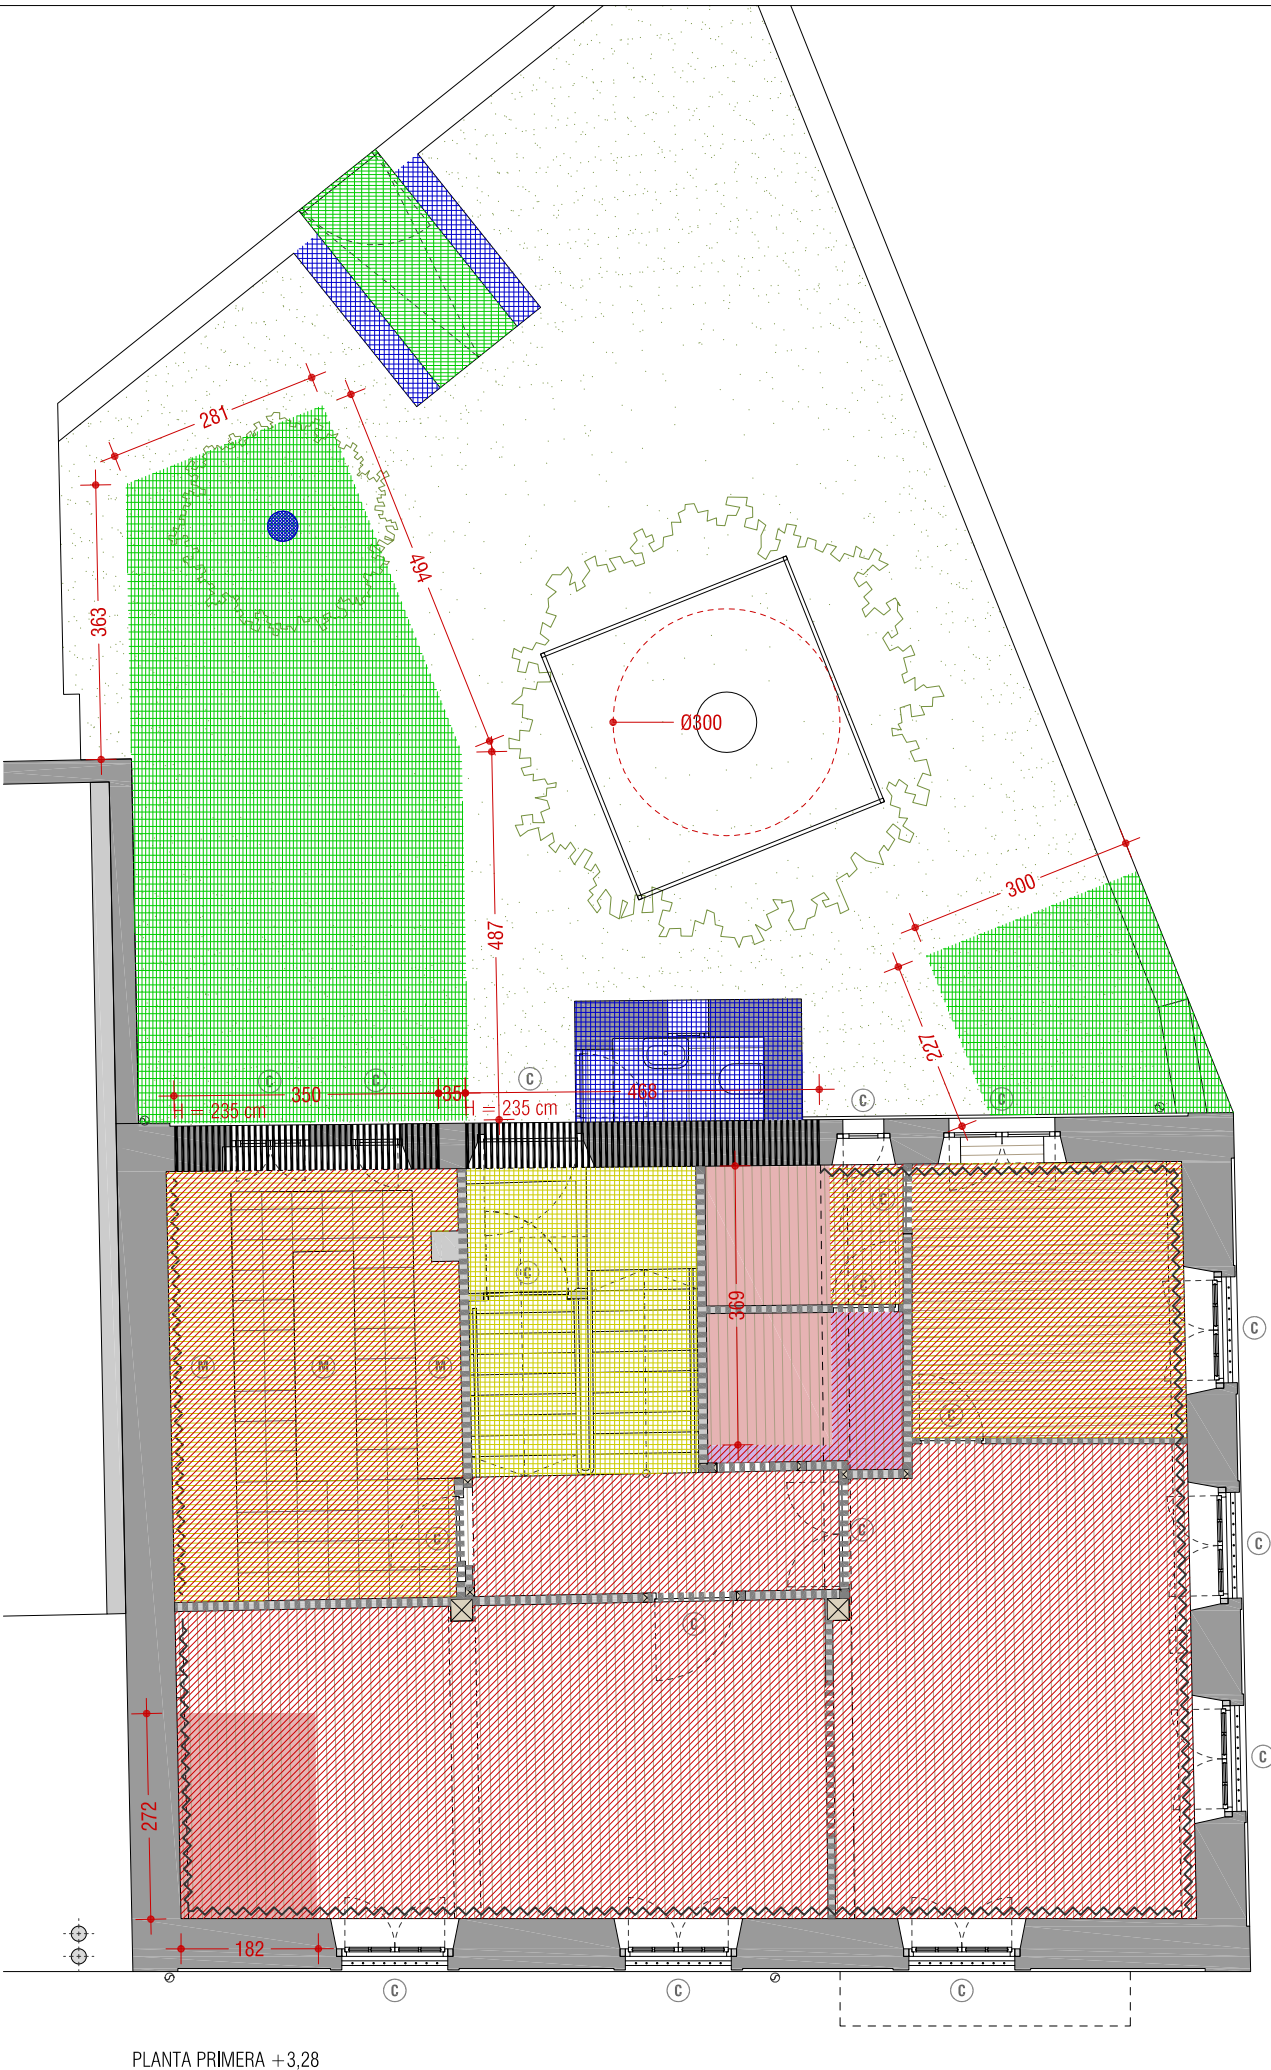

DERRIBOS Y ACTUACIONES PREVIAS

- Demolición de muro de mampostería de piedra.
- Demolición de muro tapial.
- Demolición de trasdosado o partición interior de fábrica de ladrillo.
- Apertura de hueco en muro de mampostería de piedra H = 210 cm.
- Picado de revestimiento sobre paramentos verticales.
- Demolición de forjado de viguetas y entrevigado de entarimado madera.
- Demolición de viguetas de madera.
- Demolición de solera de hormigón.
- Demolición de recricado de suelo hasta alcanzar cota $\pm 0,00$ de la planta.
- Apertura de hueco para ventana o chimenea en cubierta inclinada existente de teja cerámica.
- Demolición de pavimento cerámico o de madera.
- Demolición de falso techo continuo de placas de yeso o escayola.
- Excavación de tierras.
- Terraplenado y compactación de tierras.
- Demolición de escalera de madera, incluida estructura, peldaños y barandillas.
- Demolición de volumen.
- Talado de árbol.
- Protección de árbol mediante vallado de malla electrosoldada $\varnothing 3$ m.

- Desmontaje y retirada de carpintería interior y exterior de madera.
- Desmontaje y retirada de aparatos sanitarios e instalaciones de cocina y bar.
- Desmontaje y retirada de elementos de saneamiento de aguas lluvias.

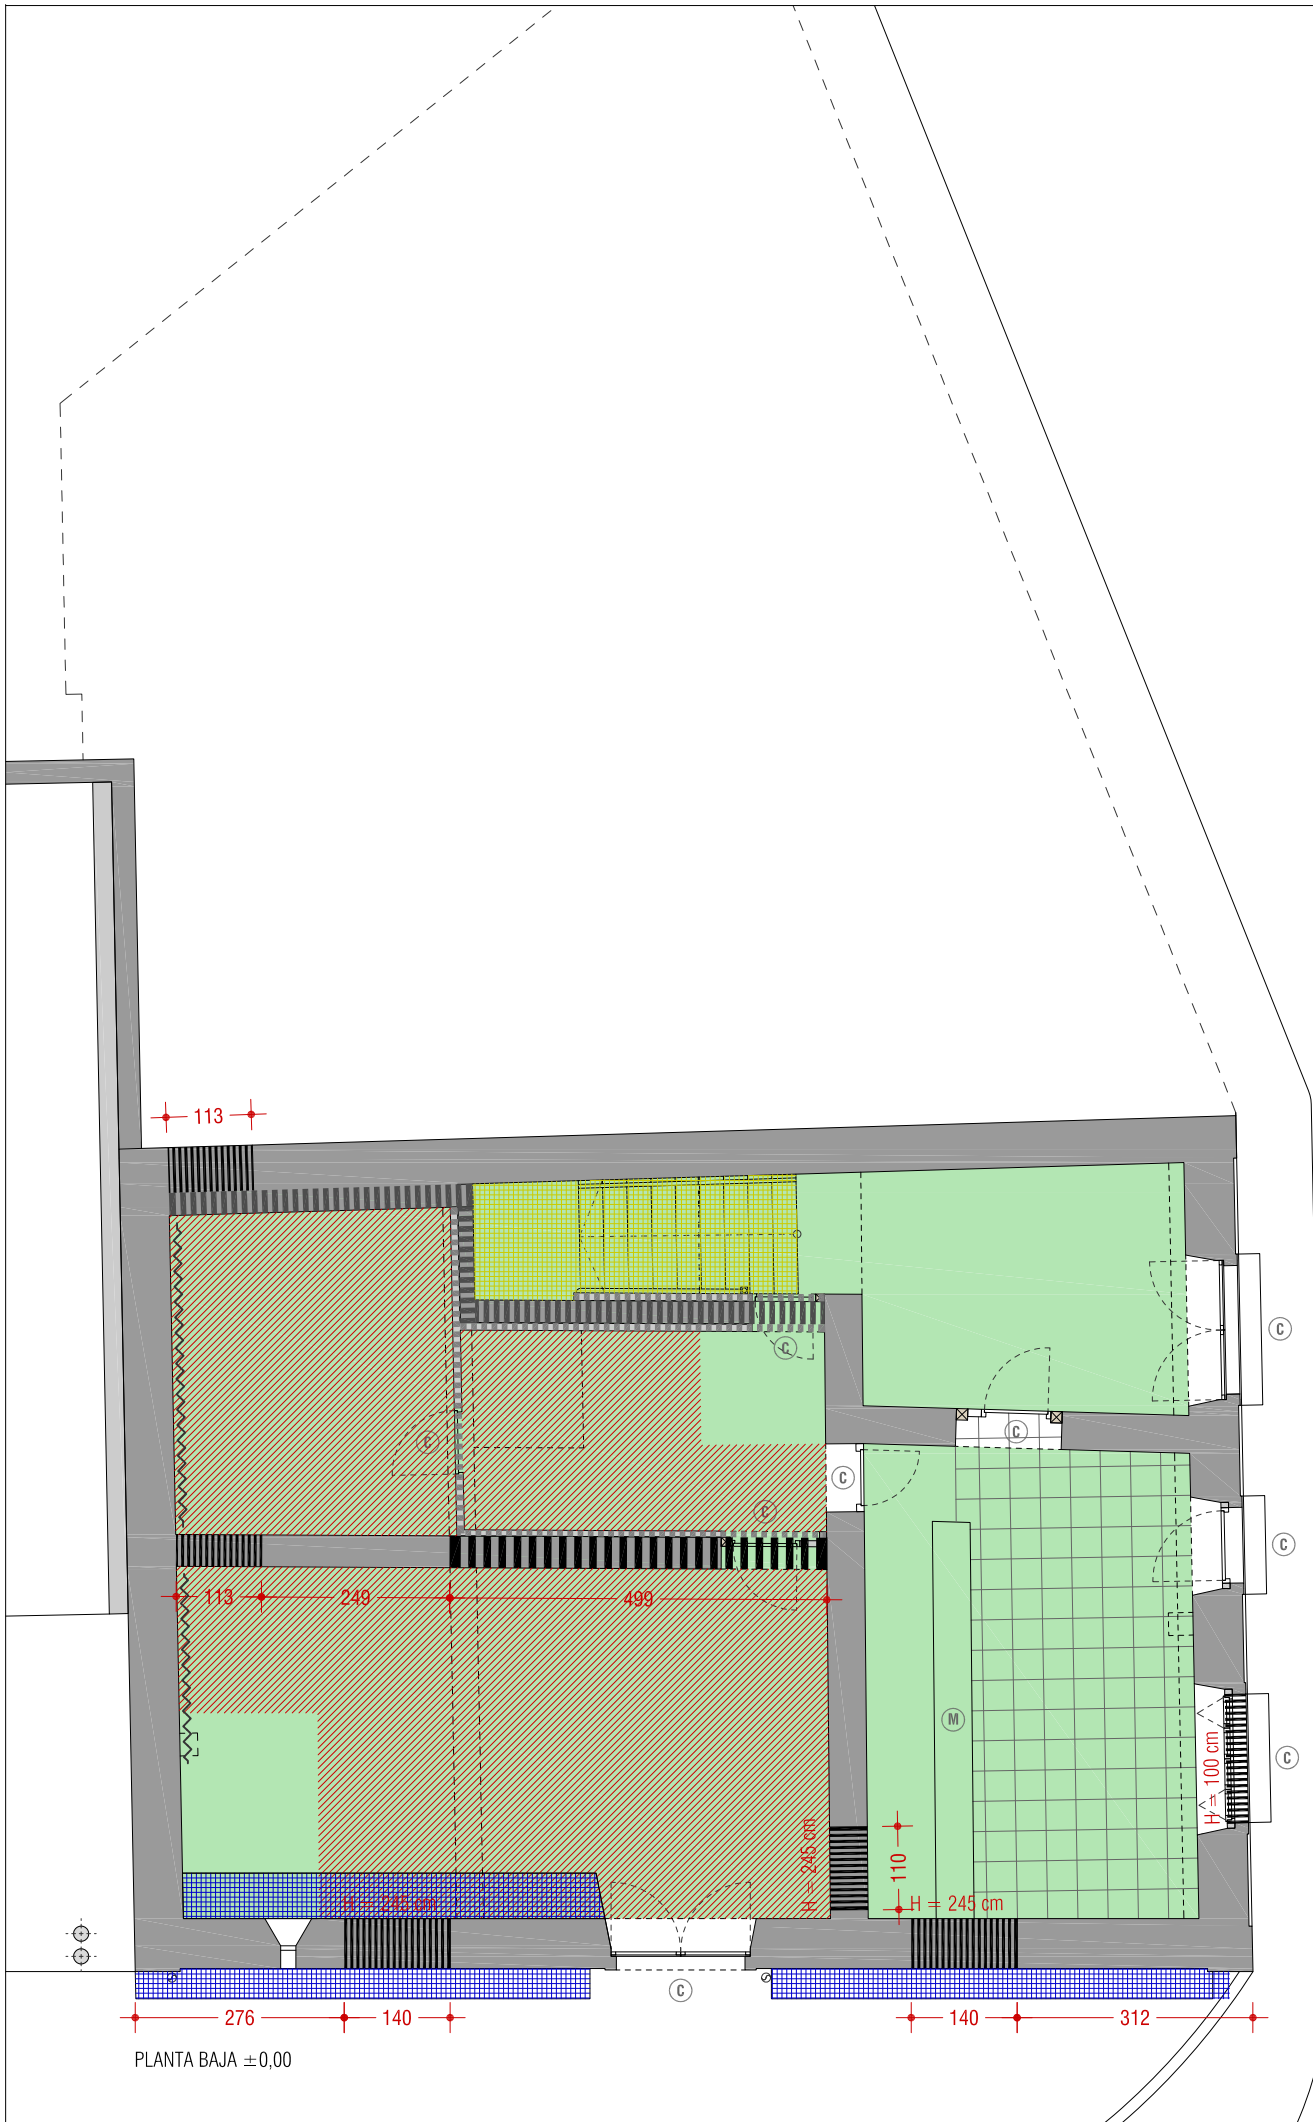

REHABILITACIÓN EDIFICIO ELIZATEA
KARRIKA NAGUSIA 14
31790 IGANTZI
NAVARRA

PROYECTO DE EJECUCIÓN
MAYO 2020

ARQUITECTOS
RAUL MONTERO MARTINEZ


EMILIO PARDO RIVACOBA

LUIS SALDAÑA GOÑI


INSTALACIONES
ÁREA GESTIÓN INGENIERÍA
ESTRUCTURA
LUIS SALDAÑA GOÑI

PROMOTOR
AYUNTAMIENTO IGANTZI

20190531C **CONSTRUCCIÓN**
ACTUACIONES PREVIAS
PLANTA BAJA
1/100 A3 PLANTA PRIMERA

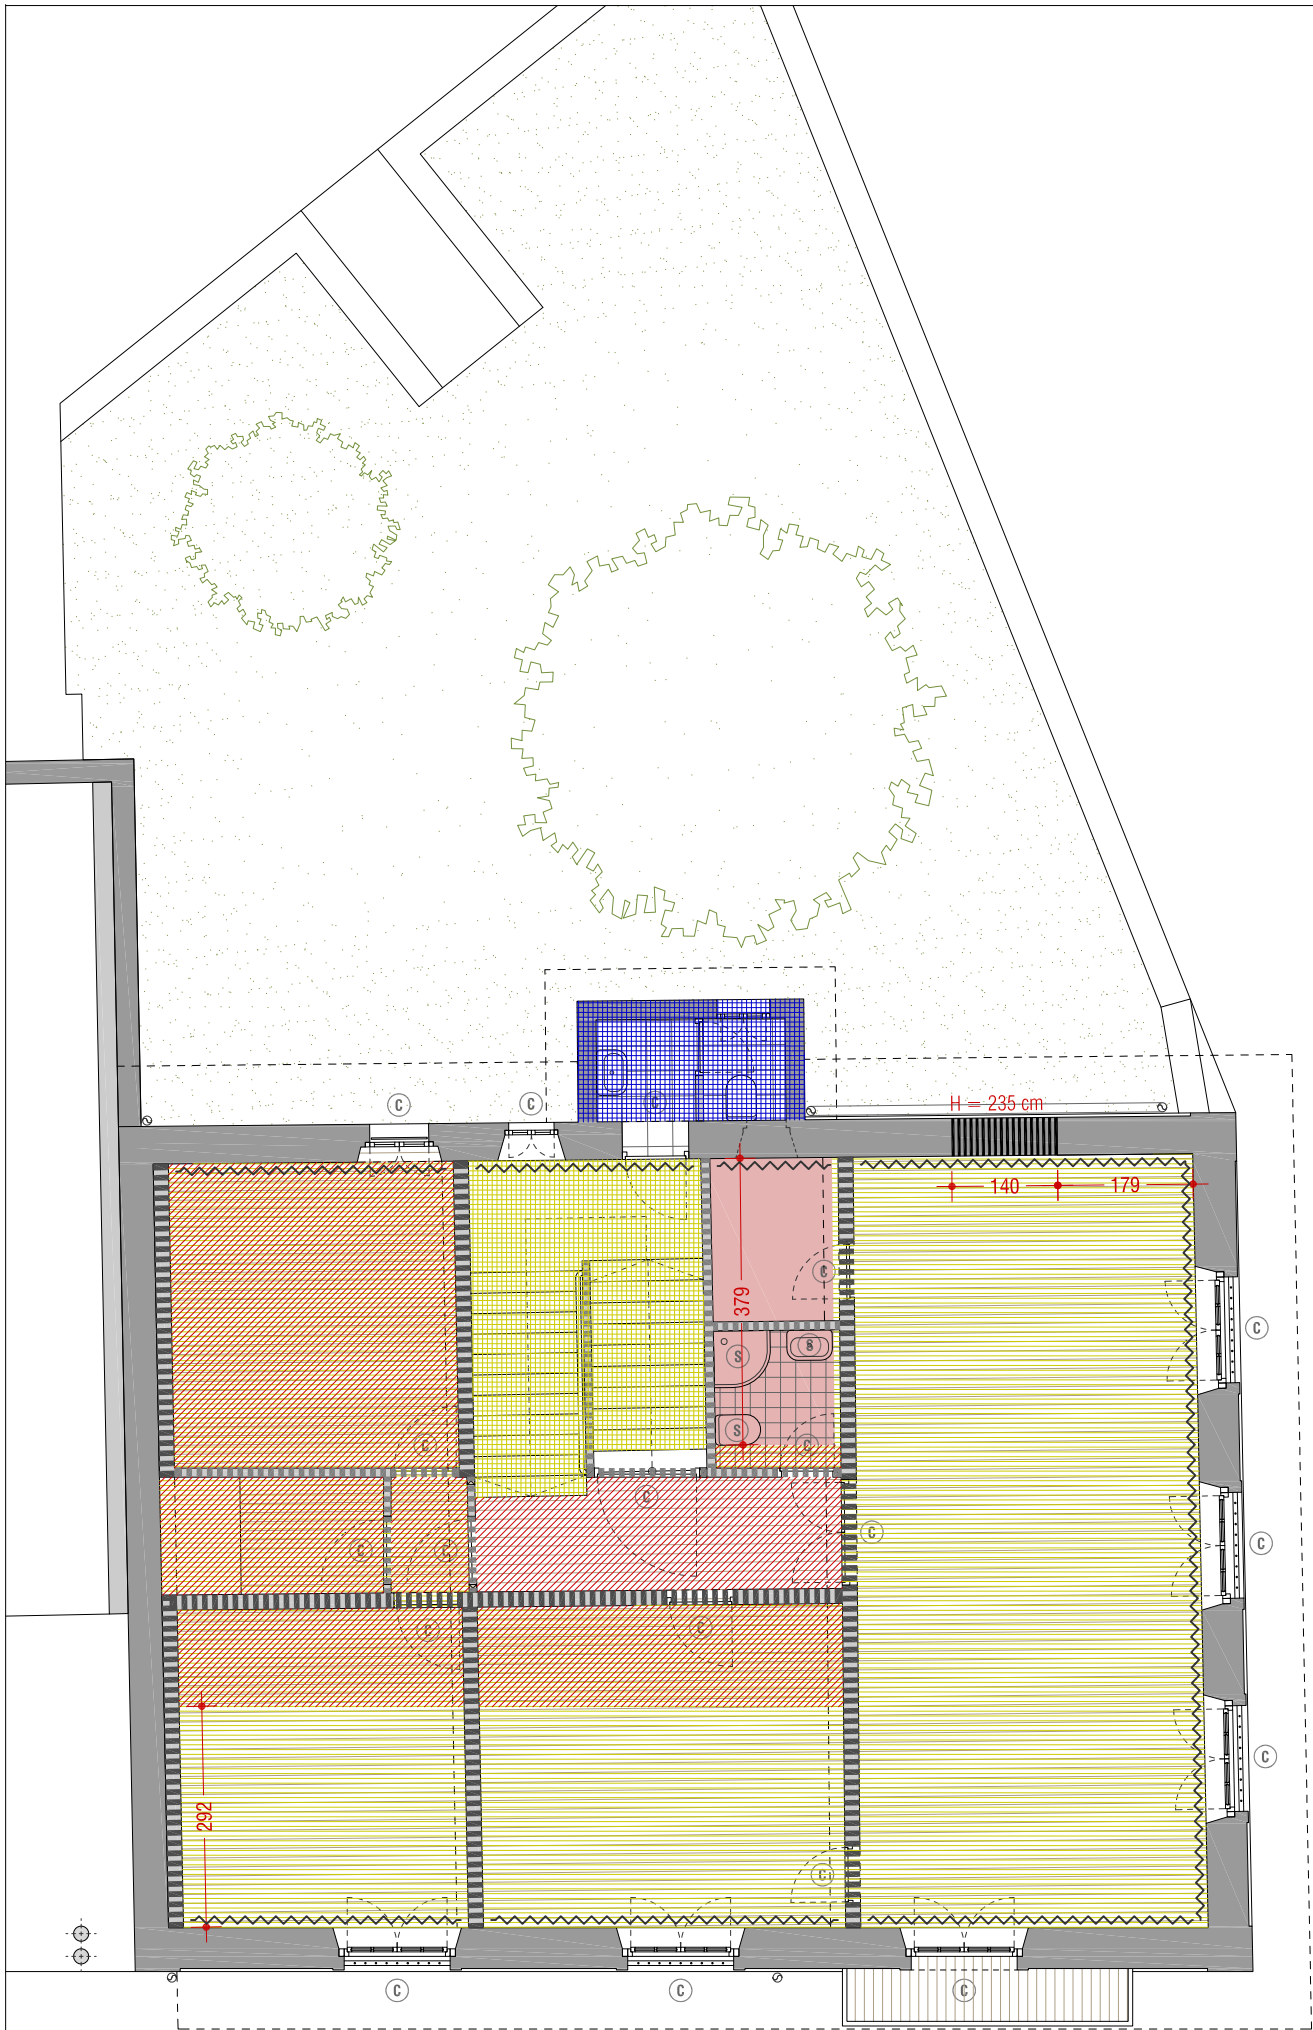

PLANTA SEGUNDA +6,86

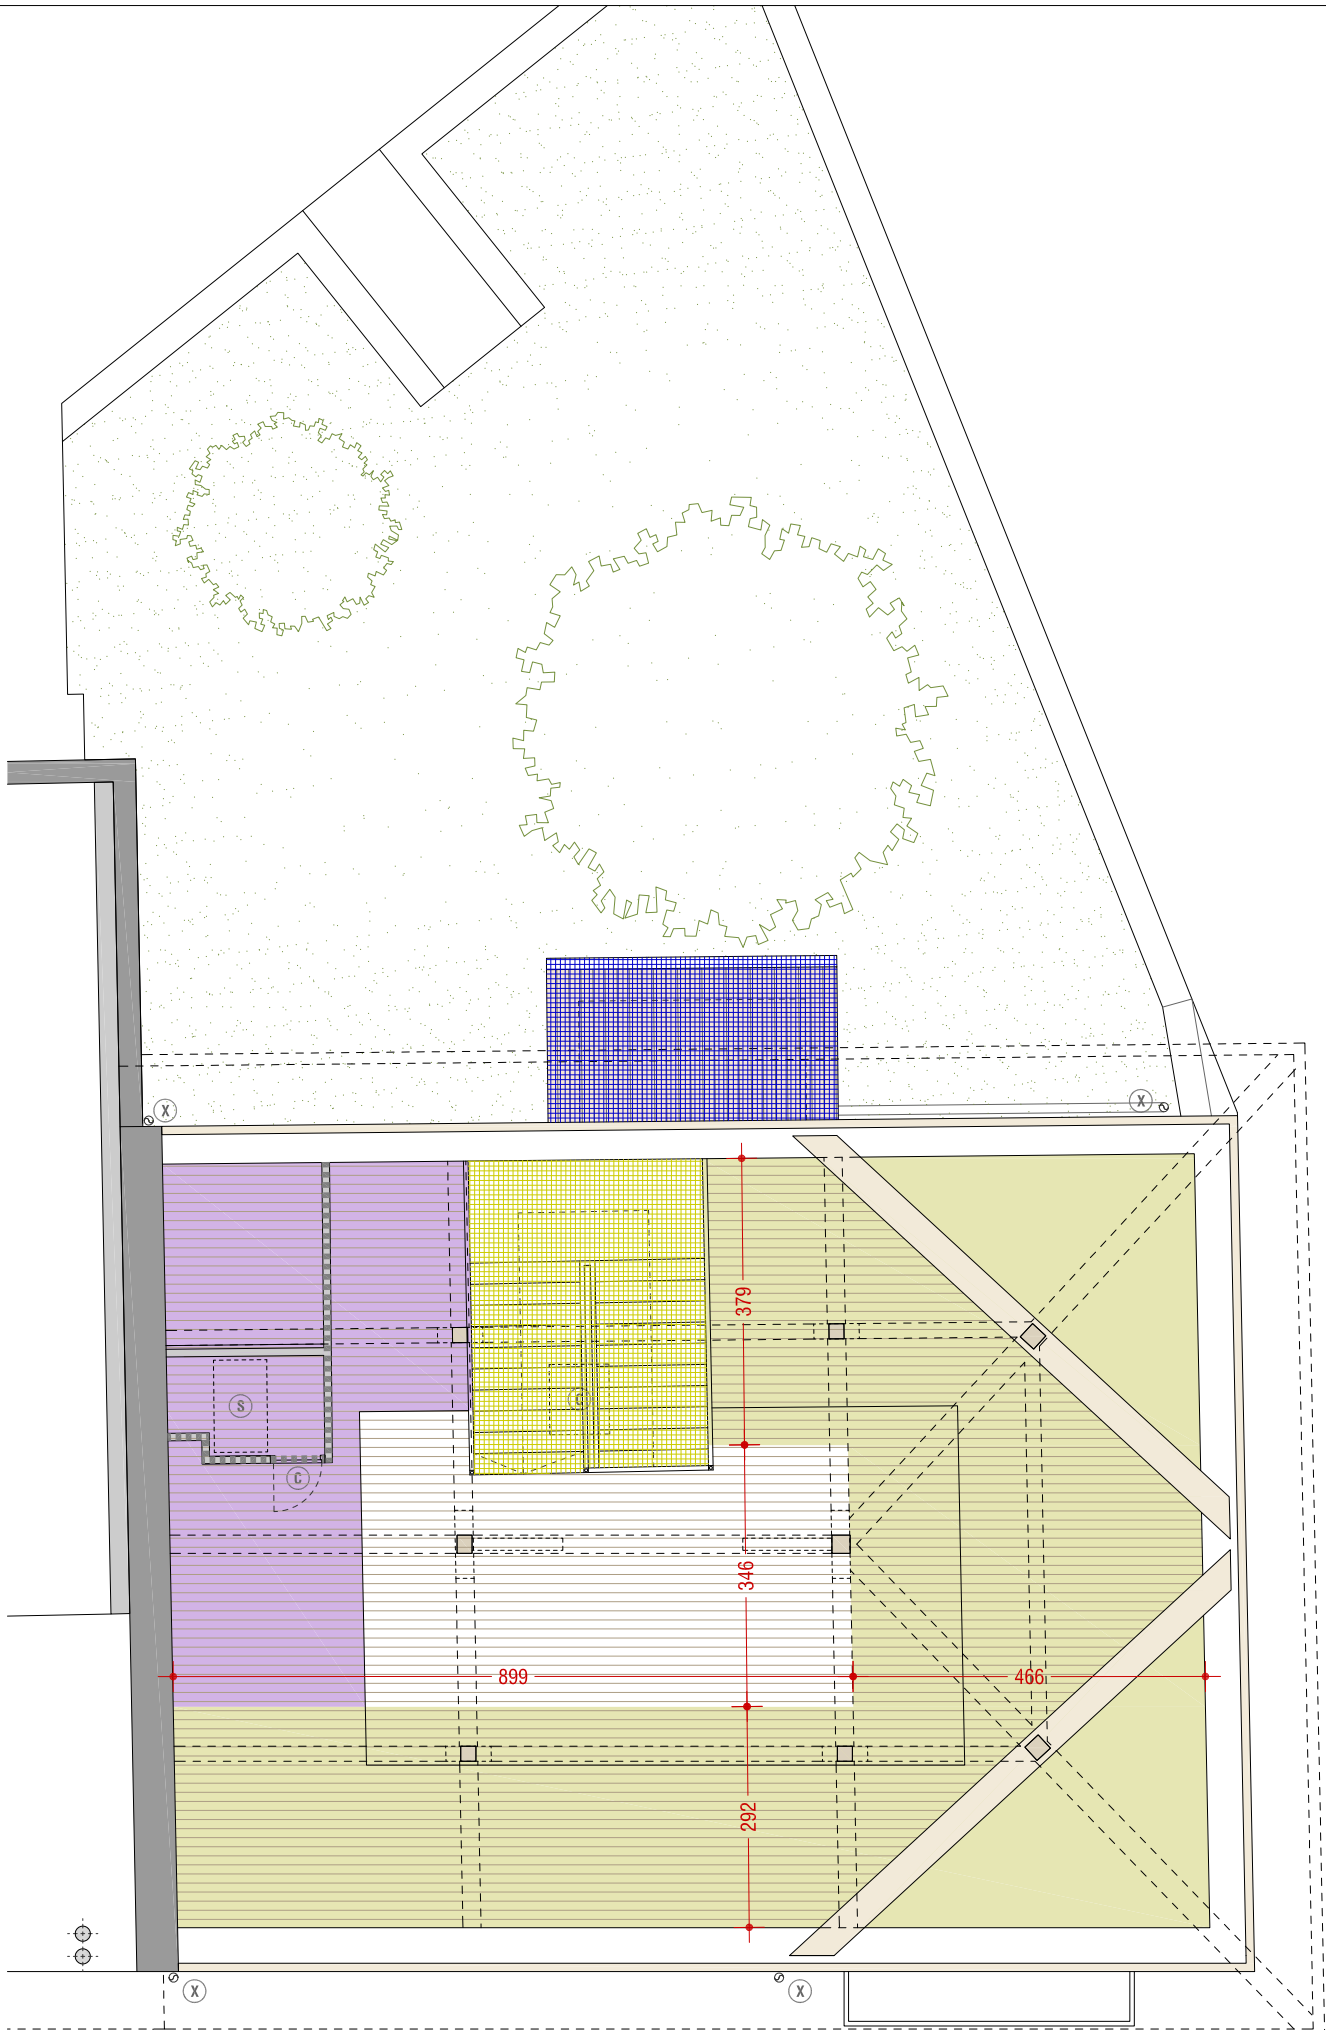

PLANTA BAJOCUBIERTA +10,45

DERRIBOS Y ACTUACIONES PREVIAS

- Demolición de muro de mampostería de piedra.
- Demolición de muro tapial.
- Demolición de trasdosado o partición interior de fábrica de ladrillo.
- Apertura de hueco en muro de mampostería de piedra H = 210 cm.
- Picado de revestimiento sobre paramentos verticales.
- Demolición de forjado de viguetas y entrevigado de entarimado madera.
- Demolición de viguetas de madera.
- Demolición de solera de hormigón.
- Demolición de relleno de suelo hasta alcanzar cota ± 0,00 de la planta.
- Apertura de hueco para ventana o chimenea en cubierta inclinada existente de teja cerámica.
- Demolición de pavimento cerámico de madera.
- Demolición de falso techo continuo de placas de yeso o escayola.
- Excavación de tierras.
- Terraplenado y compactación de tierras.
- Demolición de escalera de madera, incluida estructura, peldaños y barandillas.
- Demolición de volumen.
- Talado de árbol.
- Protección de árbol mediante vallado de malla electrosoldada Ø 3 m.

- Desmontaje y retirada de carpintería interior y exterior de madera.
- Desmontaje y retirada de aparatos sanitarios e instalaciones.
- Desmontaje y retirada de mobiliario de cocina y bar.
- Desmontaje y retirada de elementos de saneamiento de aguas lluvias.



REHABILITACIÓN EDIFICIO ELIZATEA
KARRIKA NAGUSIA 14
31790 IGANTZI
NAVARRA

PROYECTO DE EJECUCIÓN
MAYO 2020

ARQUITECTOS
RAUL MONTERO MARTINEZ

EMILIO PARDO RIVACOBA

LUIS SALDAÑA GOÑI

INSTALACIONES
ÁREA GESTIÓN INGENIERÍA
ESTRUCTURA
LUIS SALDAÑA GOÑI

PROMOTOR
AYUNTAMIENTO IGANTZI

20190531C **CONSTRUCCIÓN**
ACTUACIONES PREVIAS
PLANTA SEGUNDA
1/100 A3 PLANTA BAJOCUBIERTA

Architectural floor plan of a building with a red brick facade, a blue hatched roof, and a green hatched garden. The plan includes dimensions for various rooms and features, such as a central hall, a kitchen, a bathroom, and a garden area. A small 'X' is marked in the garden area.

- Demolición de muro de mampostería de piedra.
- Demolición de muro tapial.
- Demolición de trasdosado o partición interior de fábrica de ladrillo.
- Apertura de hueco en muro de mampostería de piedra $H = 210$ cm.
- ~ Picado de revestimiento sobre paramentos verticales.

■ Demolición de solera de hormigón.

- Apertura de hueco para ventana o chimenea en cubierta inclinada existente de teja cerámica.
- Demolición de pavimento cerámico o de madera

Demarcación de escalera de madera, incluida estructura, peldaños y barandillas.

 Demolición de volumen.

 Talado de árbol.

== Protección de árbol mediante vallado de malla electrosoldada Ø 3 m.

- ☒ Desmontaje y retirada de carpintería interior y exterior de madera.
- ☒ Desmontaje y retirada de aparatos sanitarios e instalaciones.
- ☒ Desmontaje y retirada de mobiliario de cocina y bar.
- ☒ Desmontaje y retirada de elementos de saneamiento de aguas pluviales.

REHABILITACIÓN EDIFICIO ELIZATEA
KARRIKA NAGUSIA 14
31790 IGANTZI
NAVARRA

PROYECTO DE EJECUCIÓN MAYO 2020	ROQUITO TEKTO	CIÓN EN
------------------------------------	------------------	---------

ARQUITECTOS
RAUL MONTERO MARTÍNEZ


EMILIO PARDO RIVACOBA

Smili

INSTALACIONES
ÁREA GESTIÓN INGENIERÍA
ESTRUCTURA
LUIS SALDAÑA GOÑI

PROMOTOR
AYUNTAMIENTO IGANTZI

20190531C **CONSTRUCCIÓN**
C03 ACTUACIONES PREVIAS
1/100 A3 PLANTA CUBIERTA

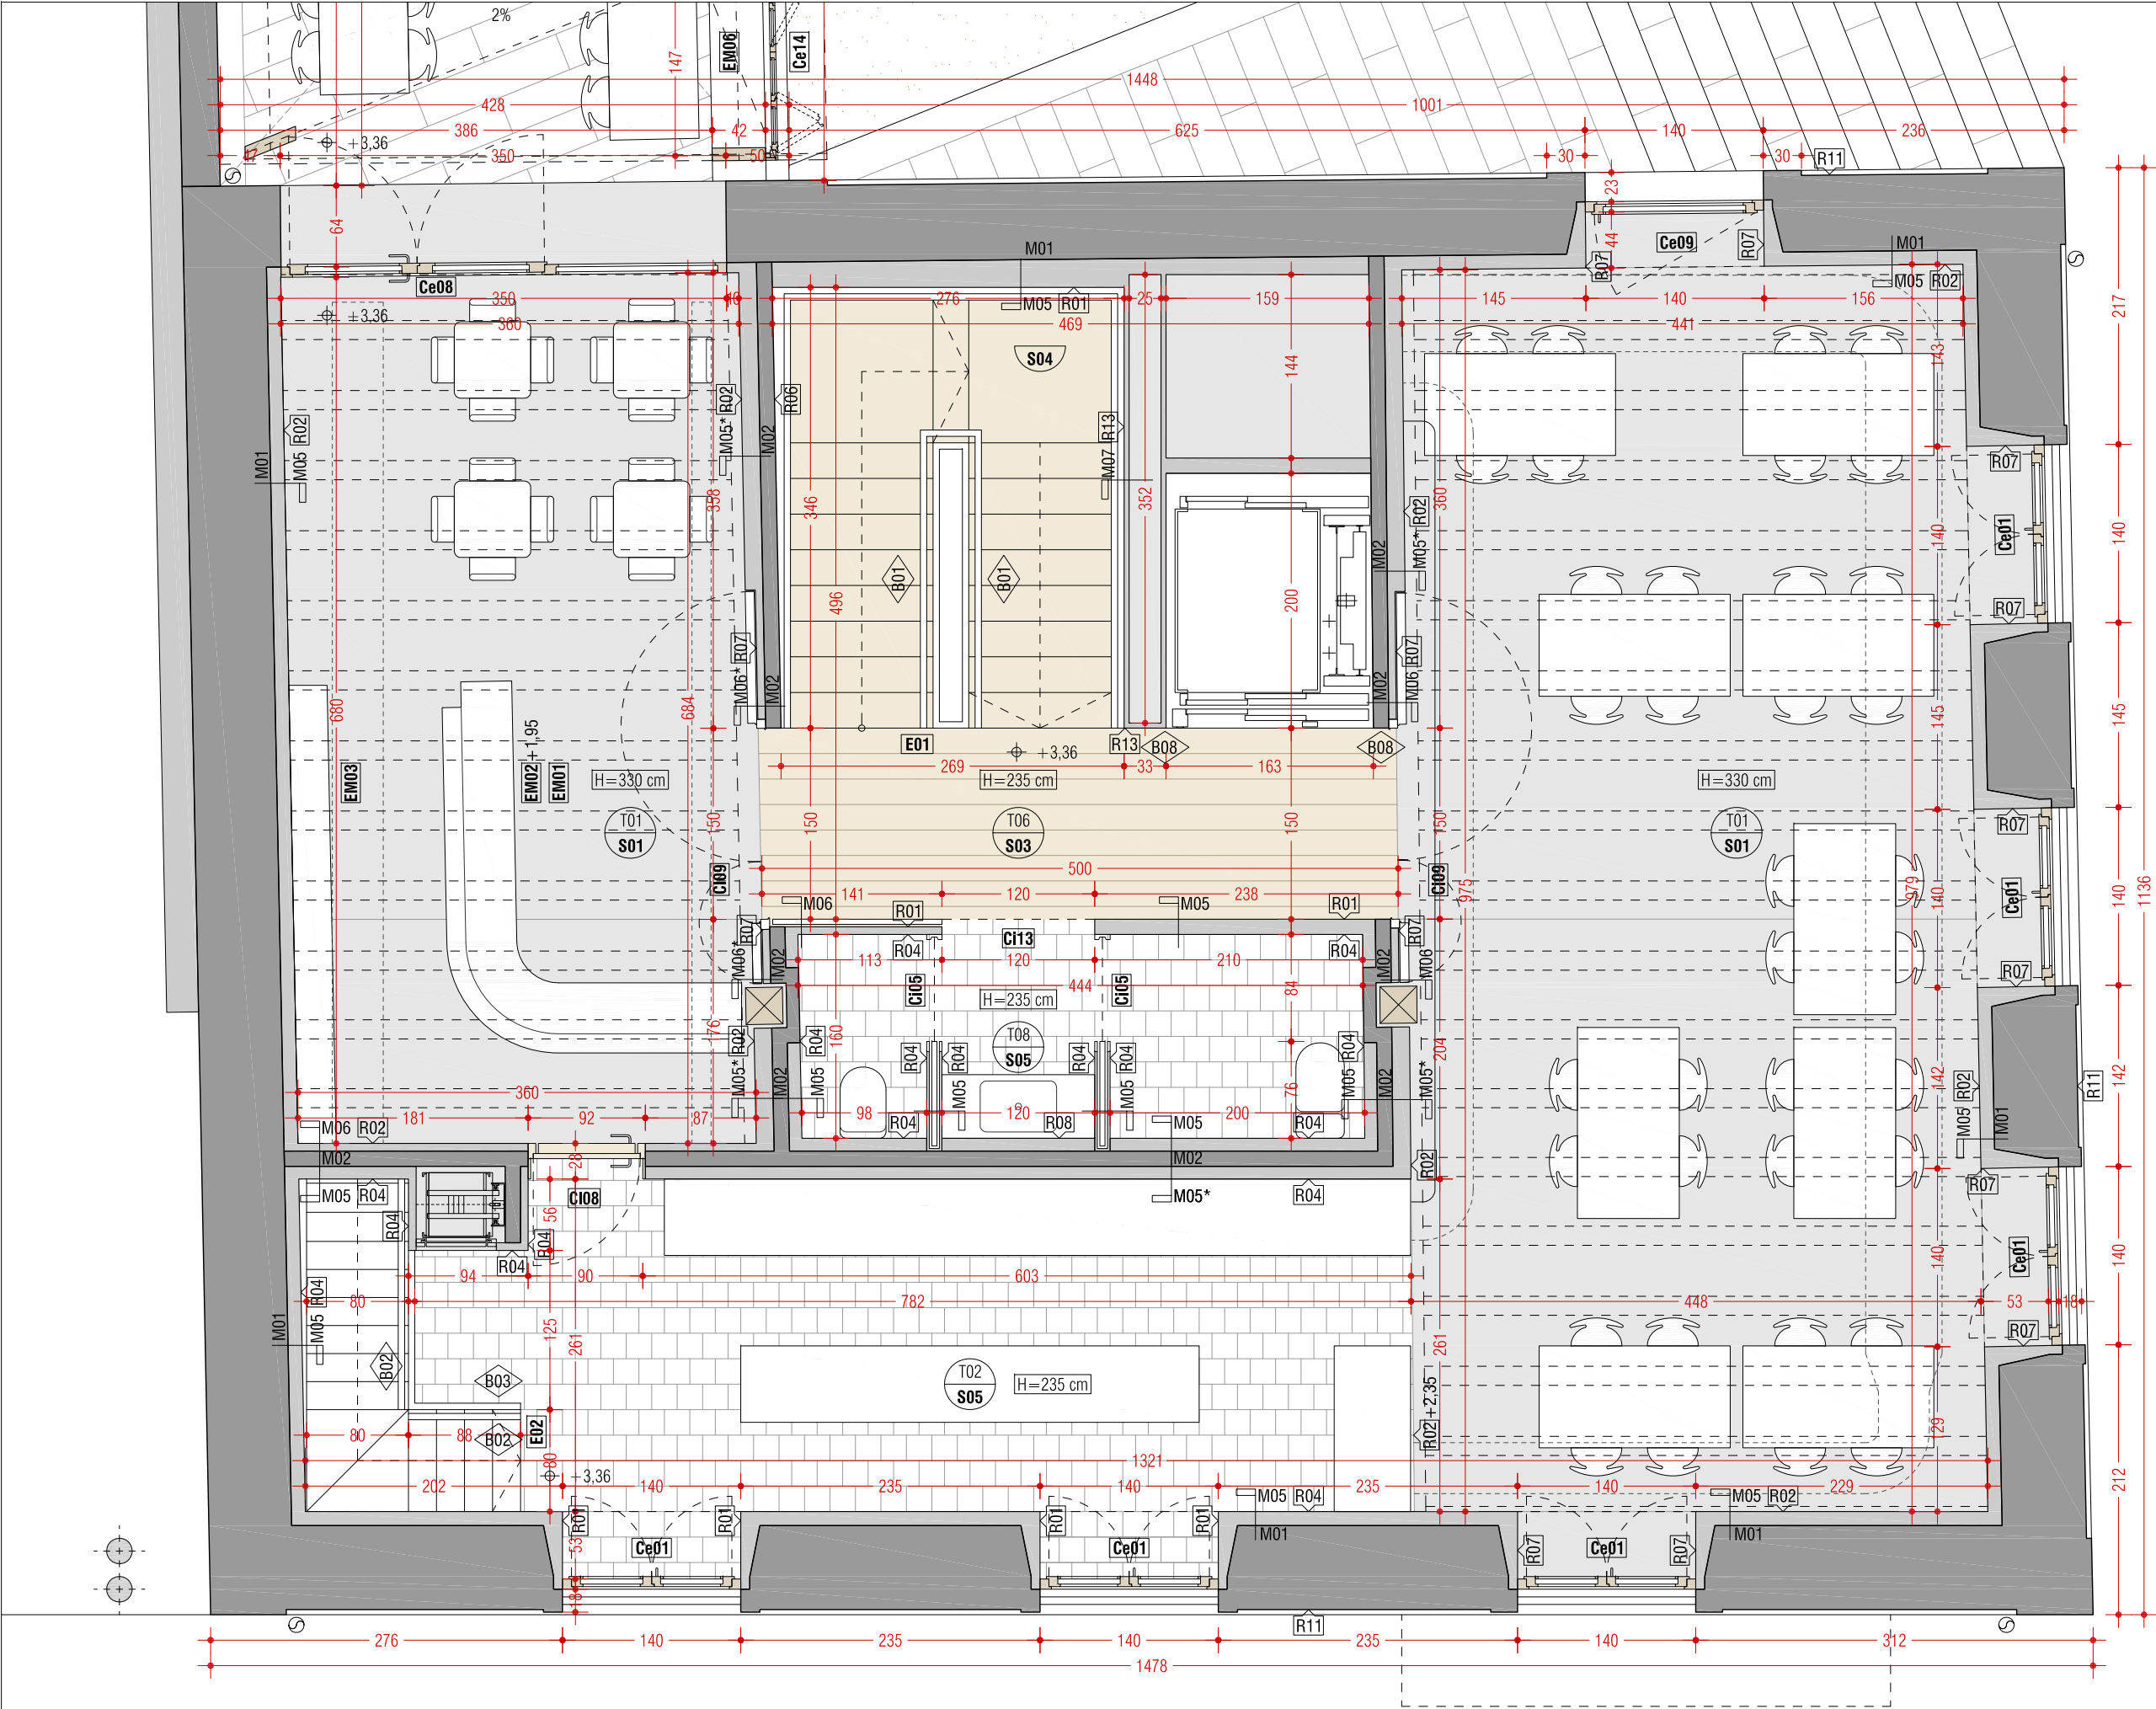

PLANTA PRIMERA +3,28

- NOTA 1** Ver descripción en plano c12
NOTA 2 Cotas en cm
NOTA 3 Comprobar medidas en obra y características en presupuesto



REHABILITACIÓN EDIFICIO ELIZATEA
KARRIKA NAGUSIA 14
31790 IGANTZI
NAVARRA

PROYECTO DE EJECUCIÓN
MAYO 2020

ARQUITECTOS
RAUL MONTERO MARTINEZ


EMILIO PARDO RIVACOBIA

LUIS SALDAÑA GOÑI

INSTALACIONES
ÁREA GESTIÓN INGENIERÍA
ESTRUCTURA
LUIS SALDAÑA GOÑI

PROMOTOR
AYUNTAMIENTO IGANTZI

20190531C **CONSTRUCCIÓN**
COTAS Y ACABADOS
PLANTA PRIMERA INTERIOR
1/50 A3

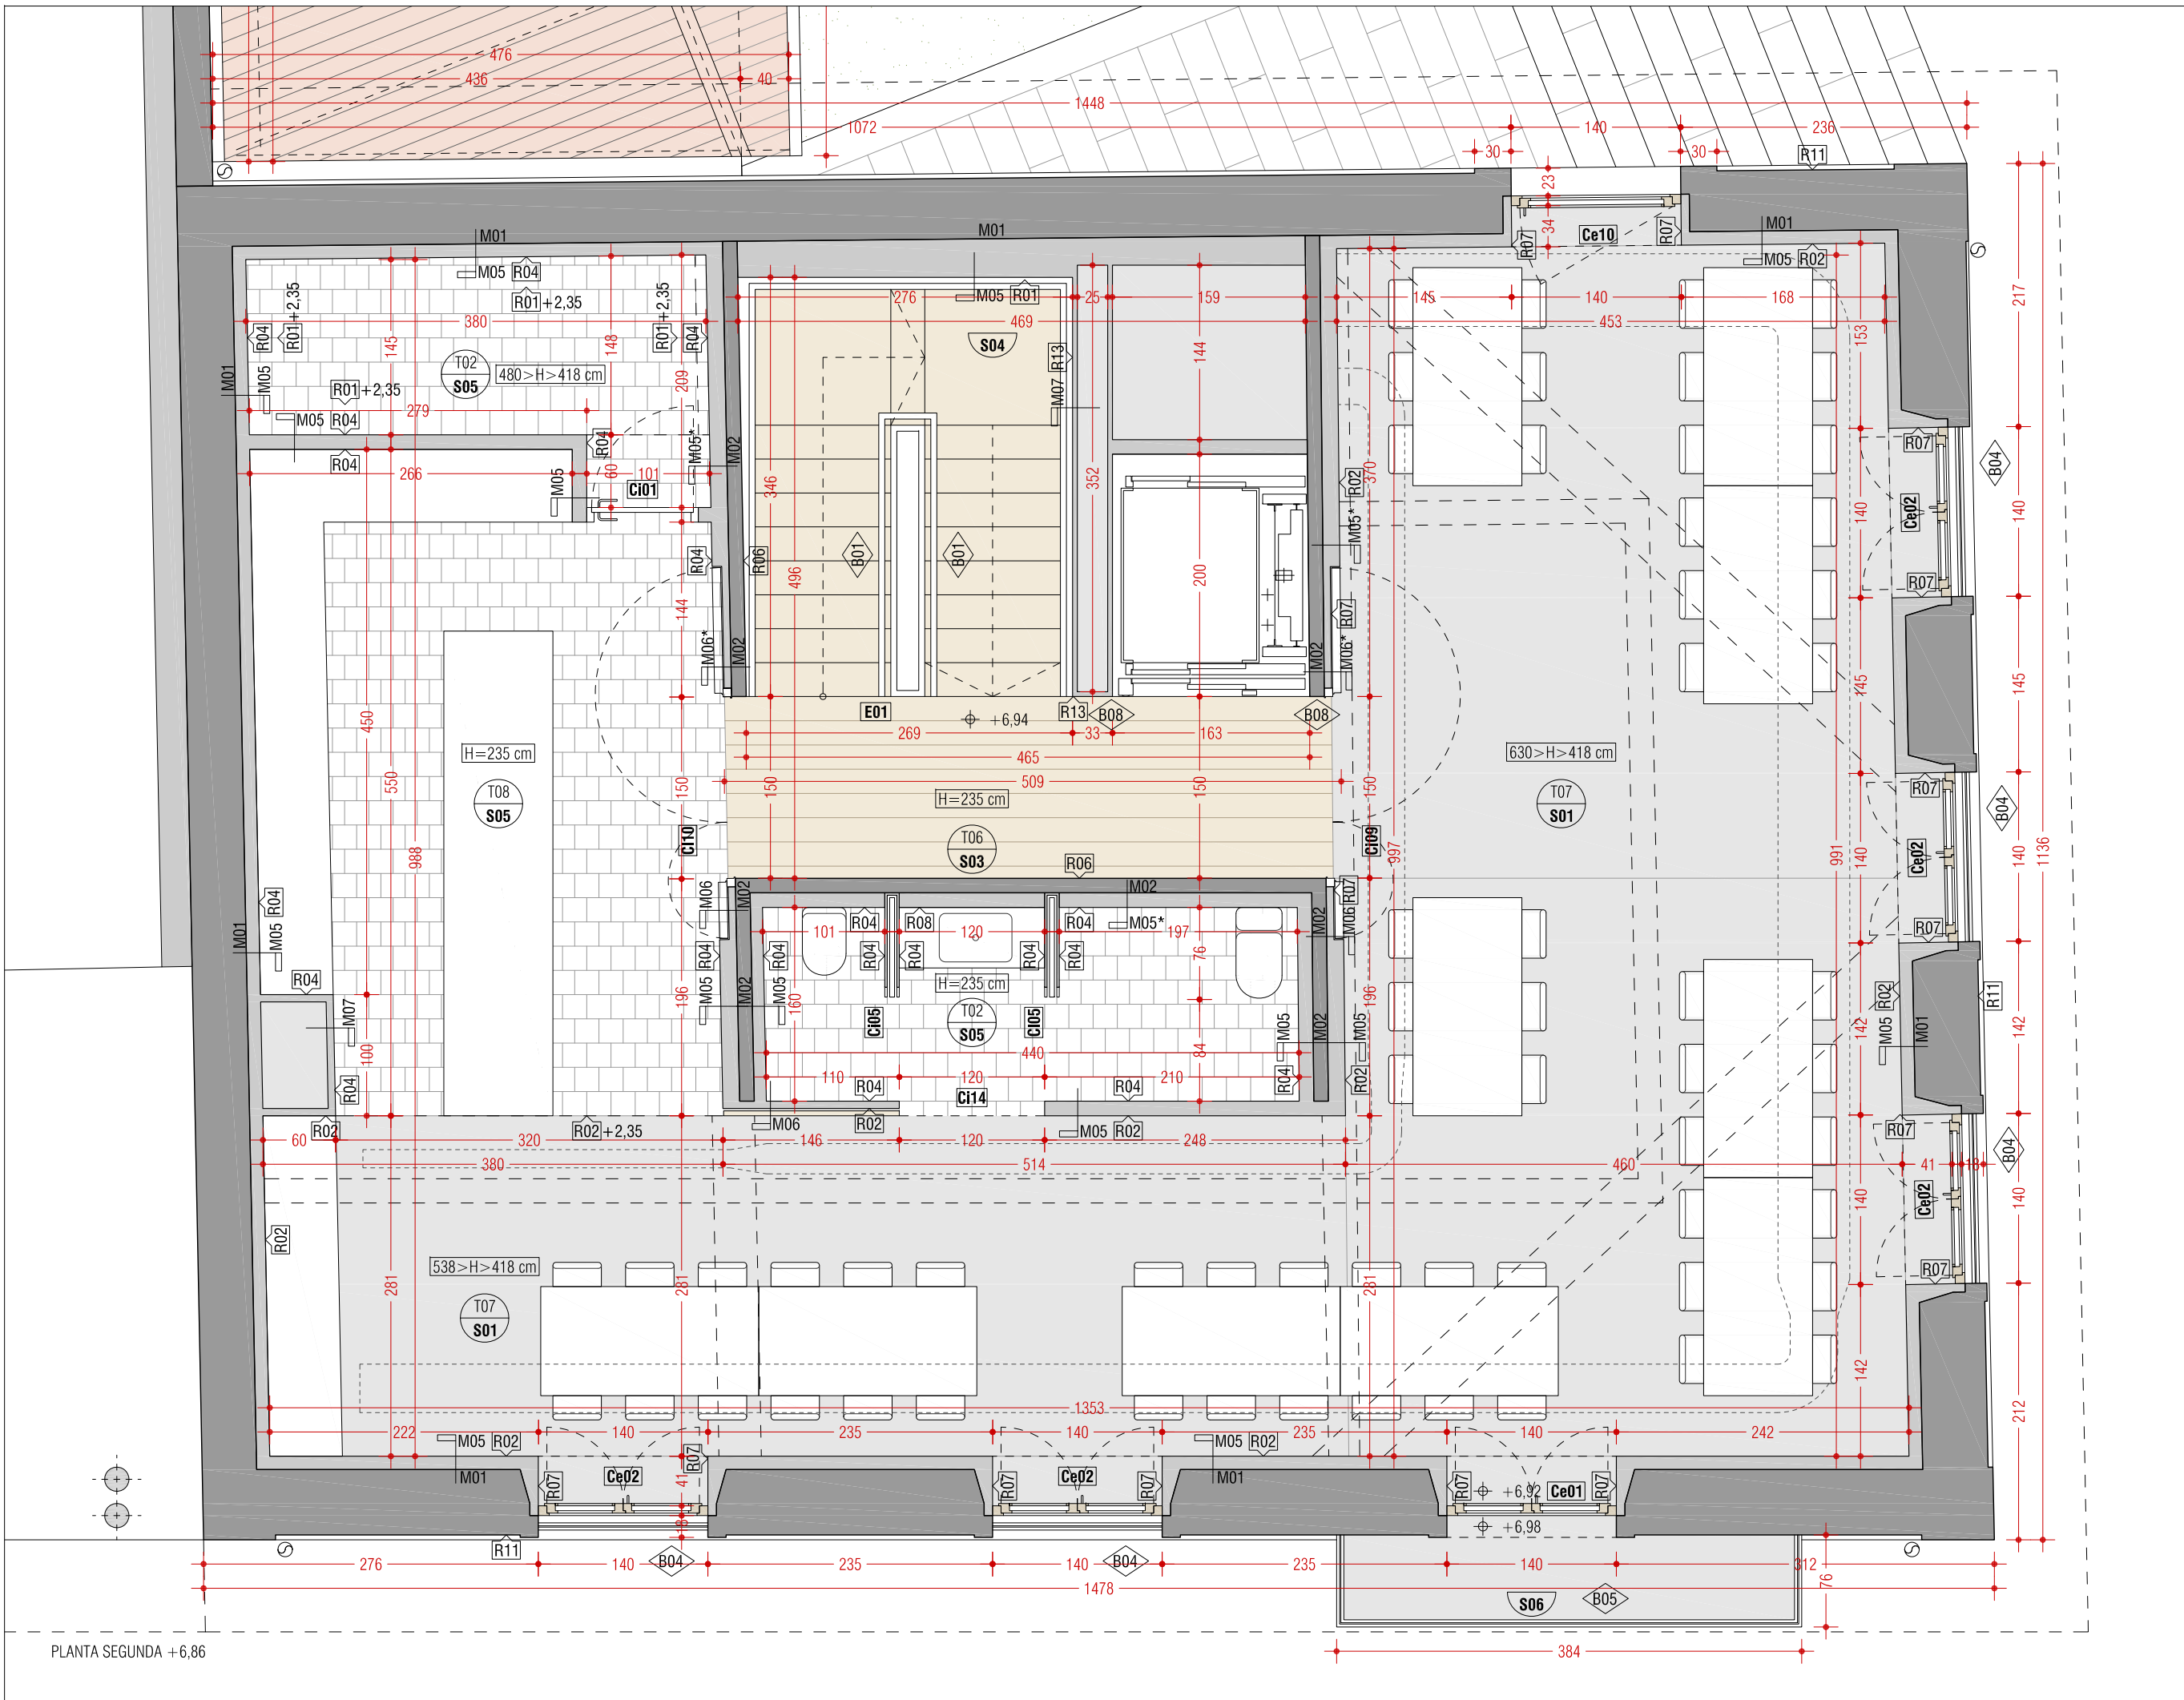

PLANTA SEGUNDA +6,86

- NOTA 1** Ver descripción en plano c12
NOTA 2 Cotas en cm
NOTA 3 Comprobar medidas en obra y características en presupuesto



REHABILITACIÓN EDIFICIO ELIZATEA
KARRIKA NAGUSIA 14
31790 IGANTZI
NAVARRA

PROYECTO DE EJECUCIÓN
MAYO 2020

ARQUITECTOS
RAUL MONTERO MARTINEZ


EMILIO PARDO RIVACOBA

COLEGIO OFICIAL DE ARQUITECTOS VASCO-NAVARRO
EUSKAL HERRIKO ARKITEKTEN ELKARTEGO OFIZIALA

INSTALACIONES
ÁREA GESTIÓN INGENIERÍA
ESTRUCTURA
LUIS SALDAÑA GOÑI

PROMOTOR
AYUNTAMIENTO IGANTZI

20190531C **CONSTRUCCIÓN**
COTAS Y ACABADOS
PLANTA SEGUNDA
1/50 A3

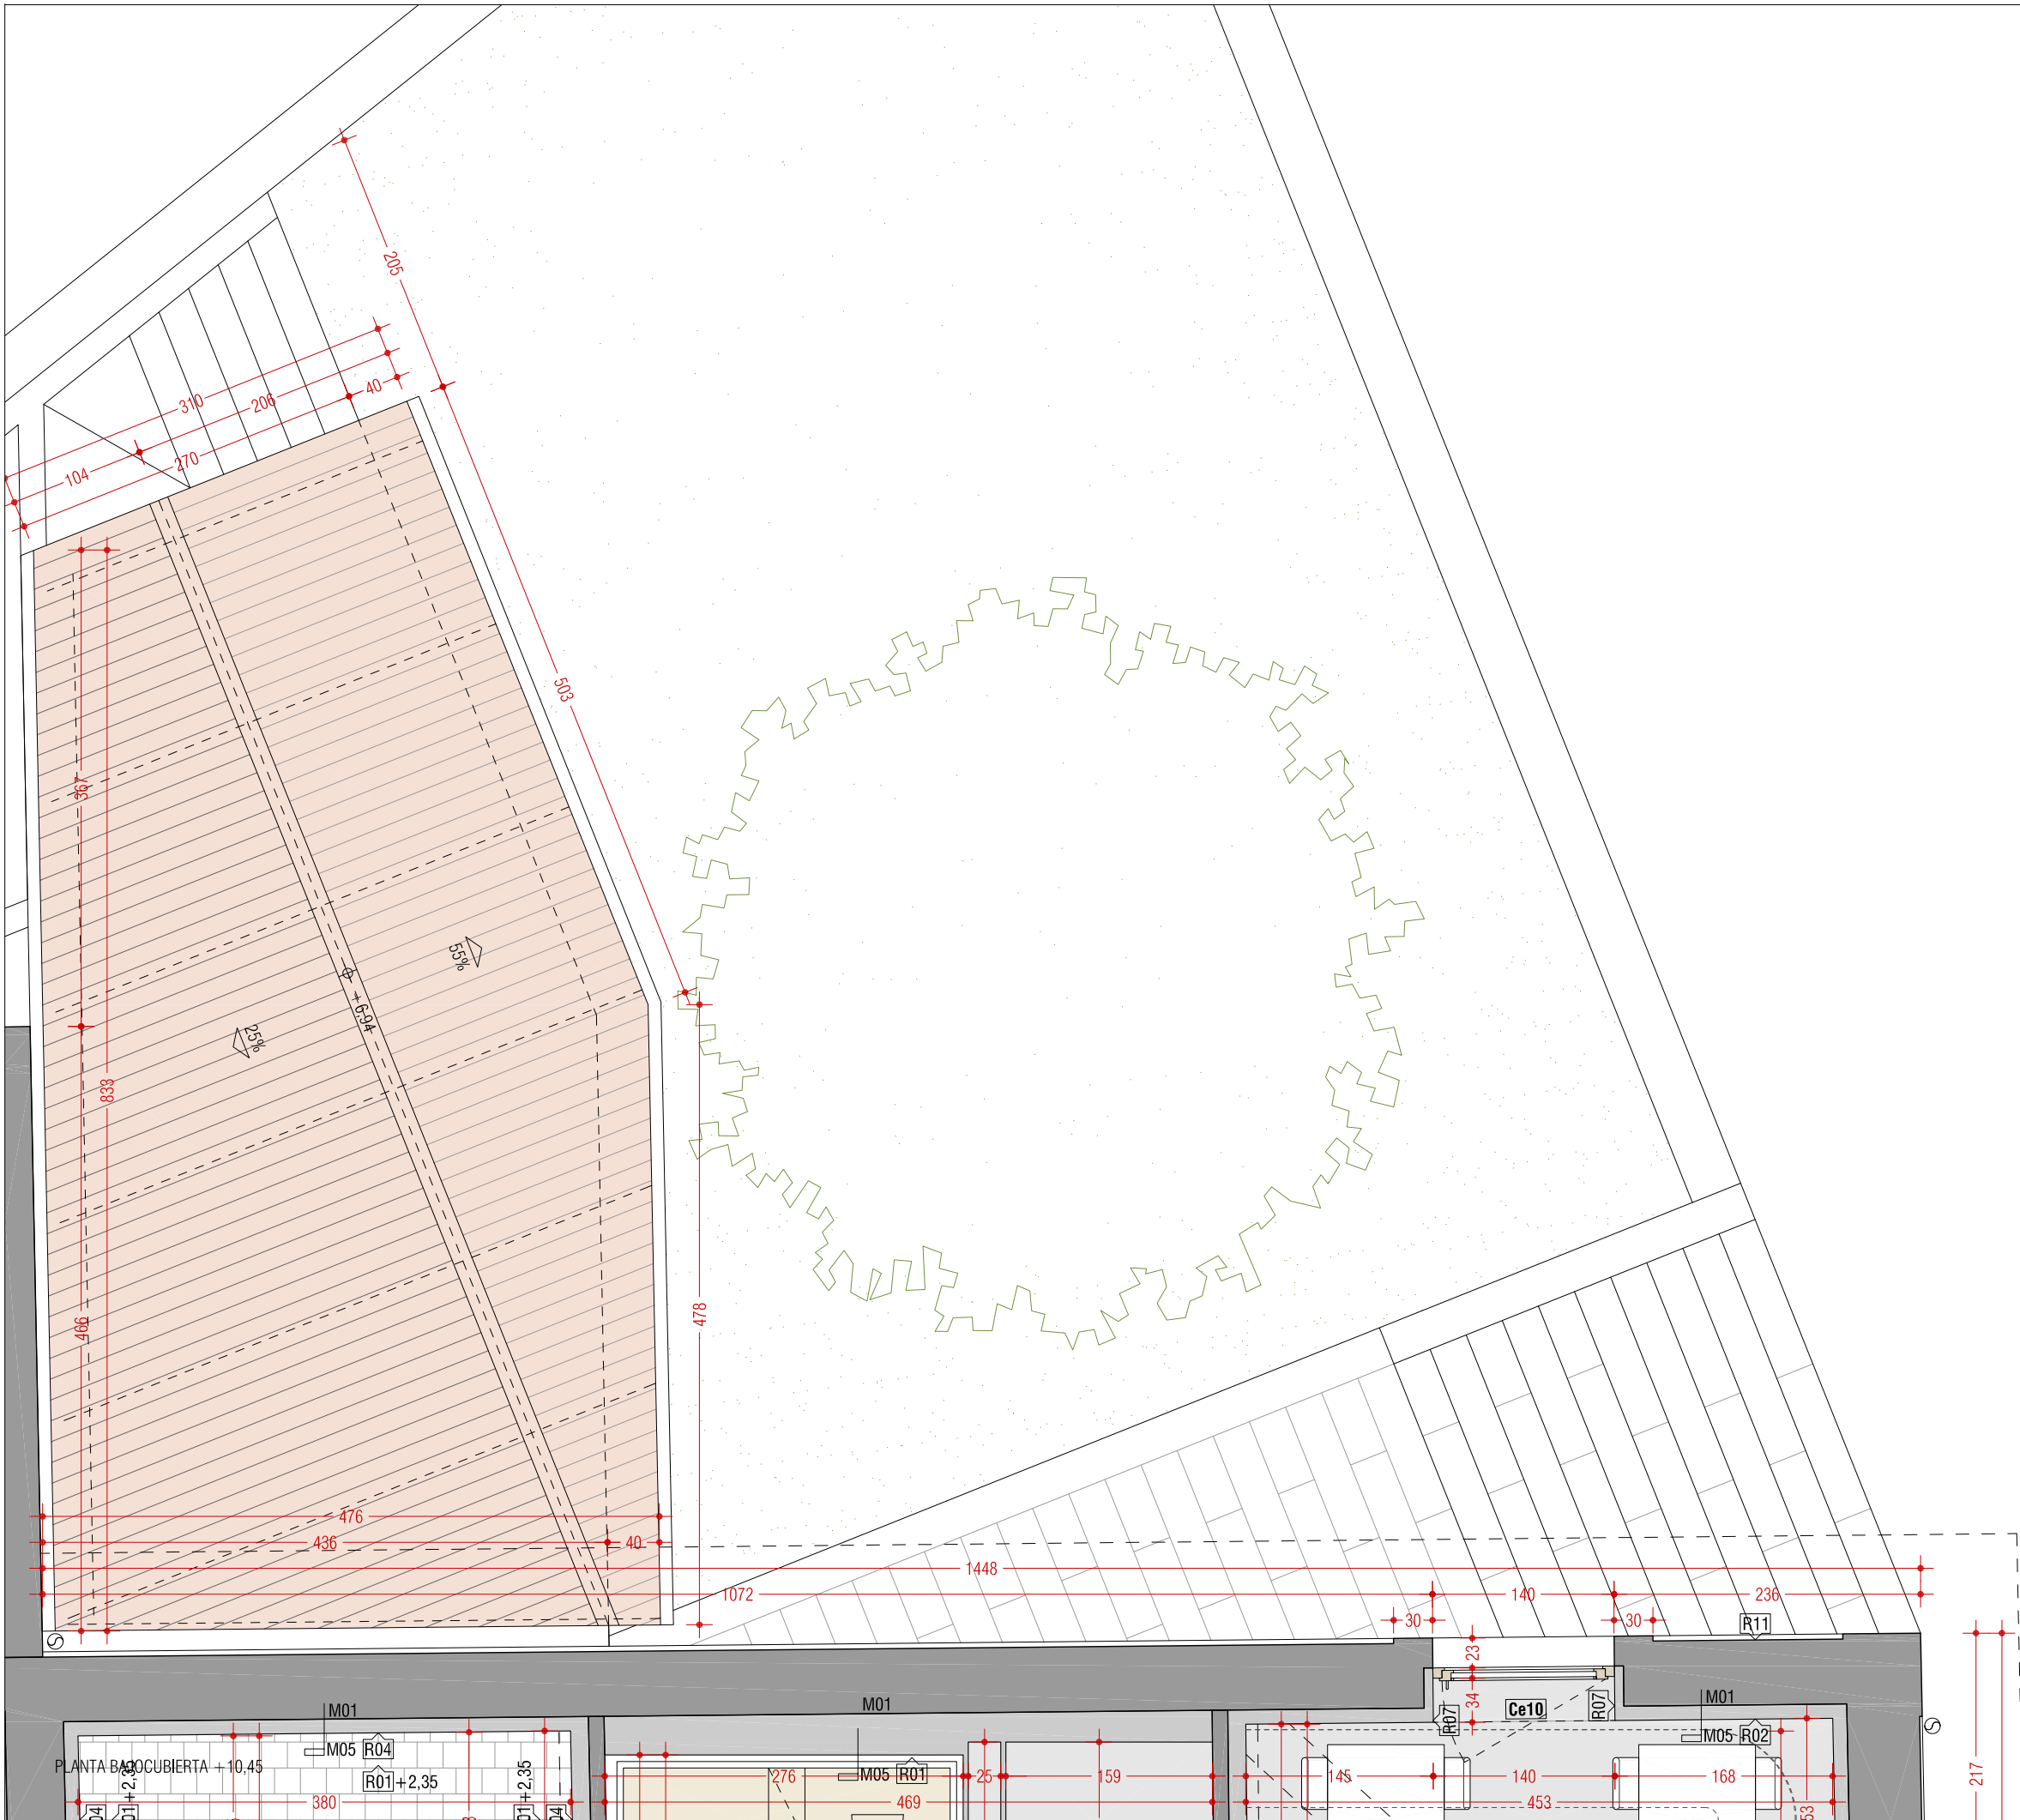

NOTA 1 Ver descripciones en plano c12
NOTA 2 Cotas en cm
NOTA 3 Comprobar medidas en obra y características en presupuesto



REHABILITACIÓN EDIFICIO ELIZATEA
KARRIKA NAGUSIA 14
31790 IGANTZI
NAVARRA

PROYECTO DE EJECUCIÓN
MAYO 2020

ARQUITECTOS
RAUL MONTERO MARTINEZ

EMILIO PARDO RIVACOBA


LUIS SALDAÑA GONÍ

INSTALACIONES
ÁREA GESTIÓN INGENIERÍA
ESTRUCTURA
LUIS SALDAÑA GONÍ

PROMOTOR
AYUNTAMIENTO IGANTZI

20190531C **CONSTRUCCIÓN**
COTAS Y ACABADOS
PLANTA BAJOCUBIERTA
1/50 A3

201905/2020
VIGILADO
COLEGIO OFICIAL DE ARQUITECTOS VASCO-NAVARRO
EUSKAL HERRIKO ARKITEKTOEN ELKARRO OFIZIALA
DELEGACIÓN EN NAVARRA

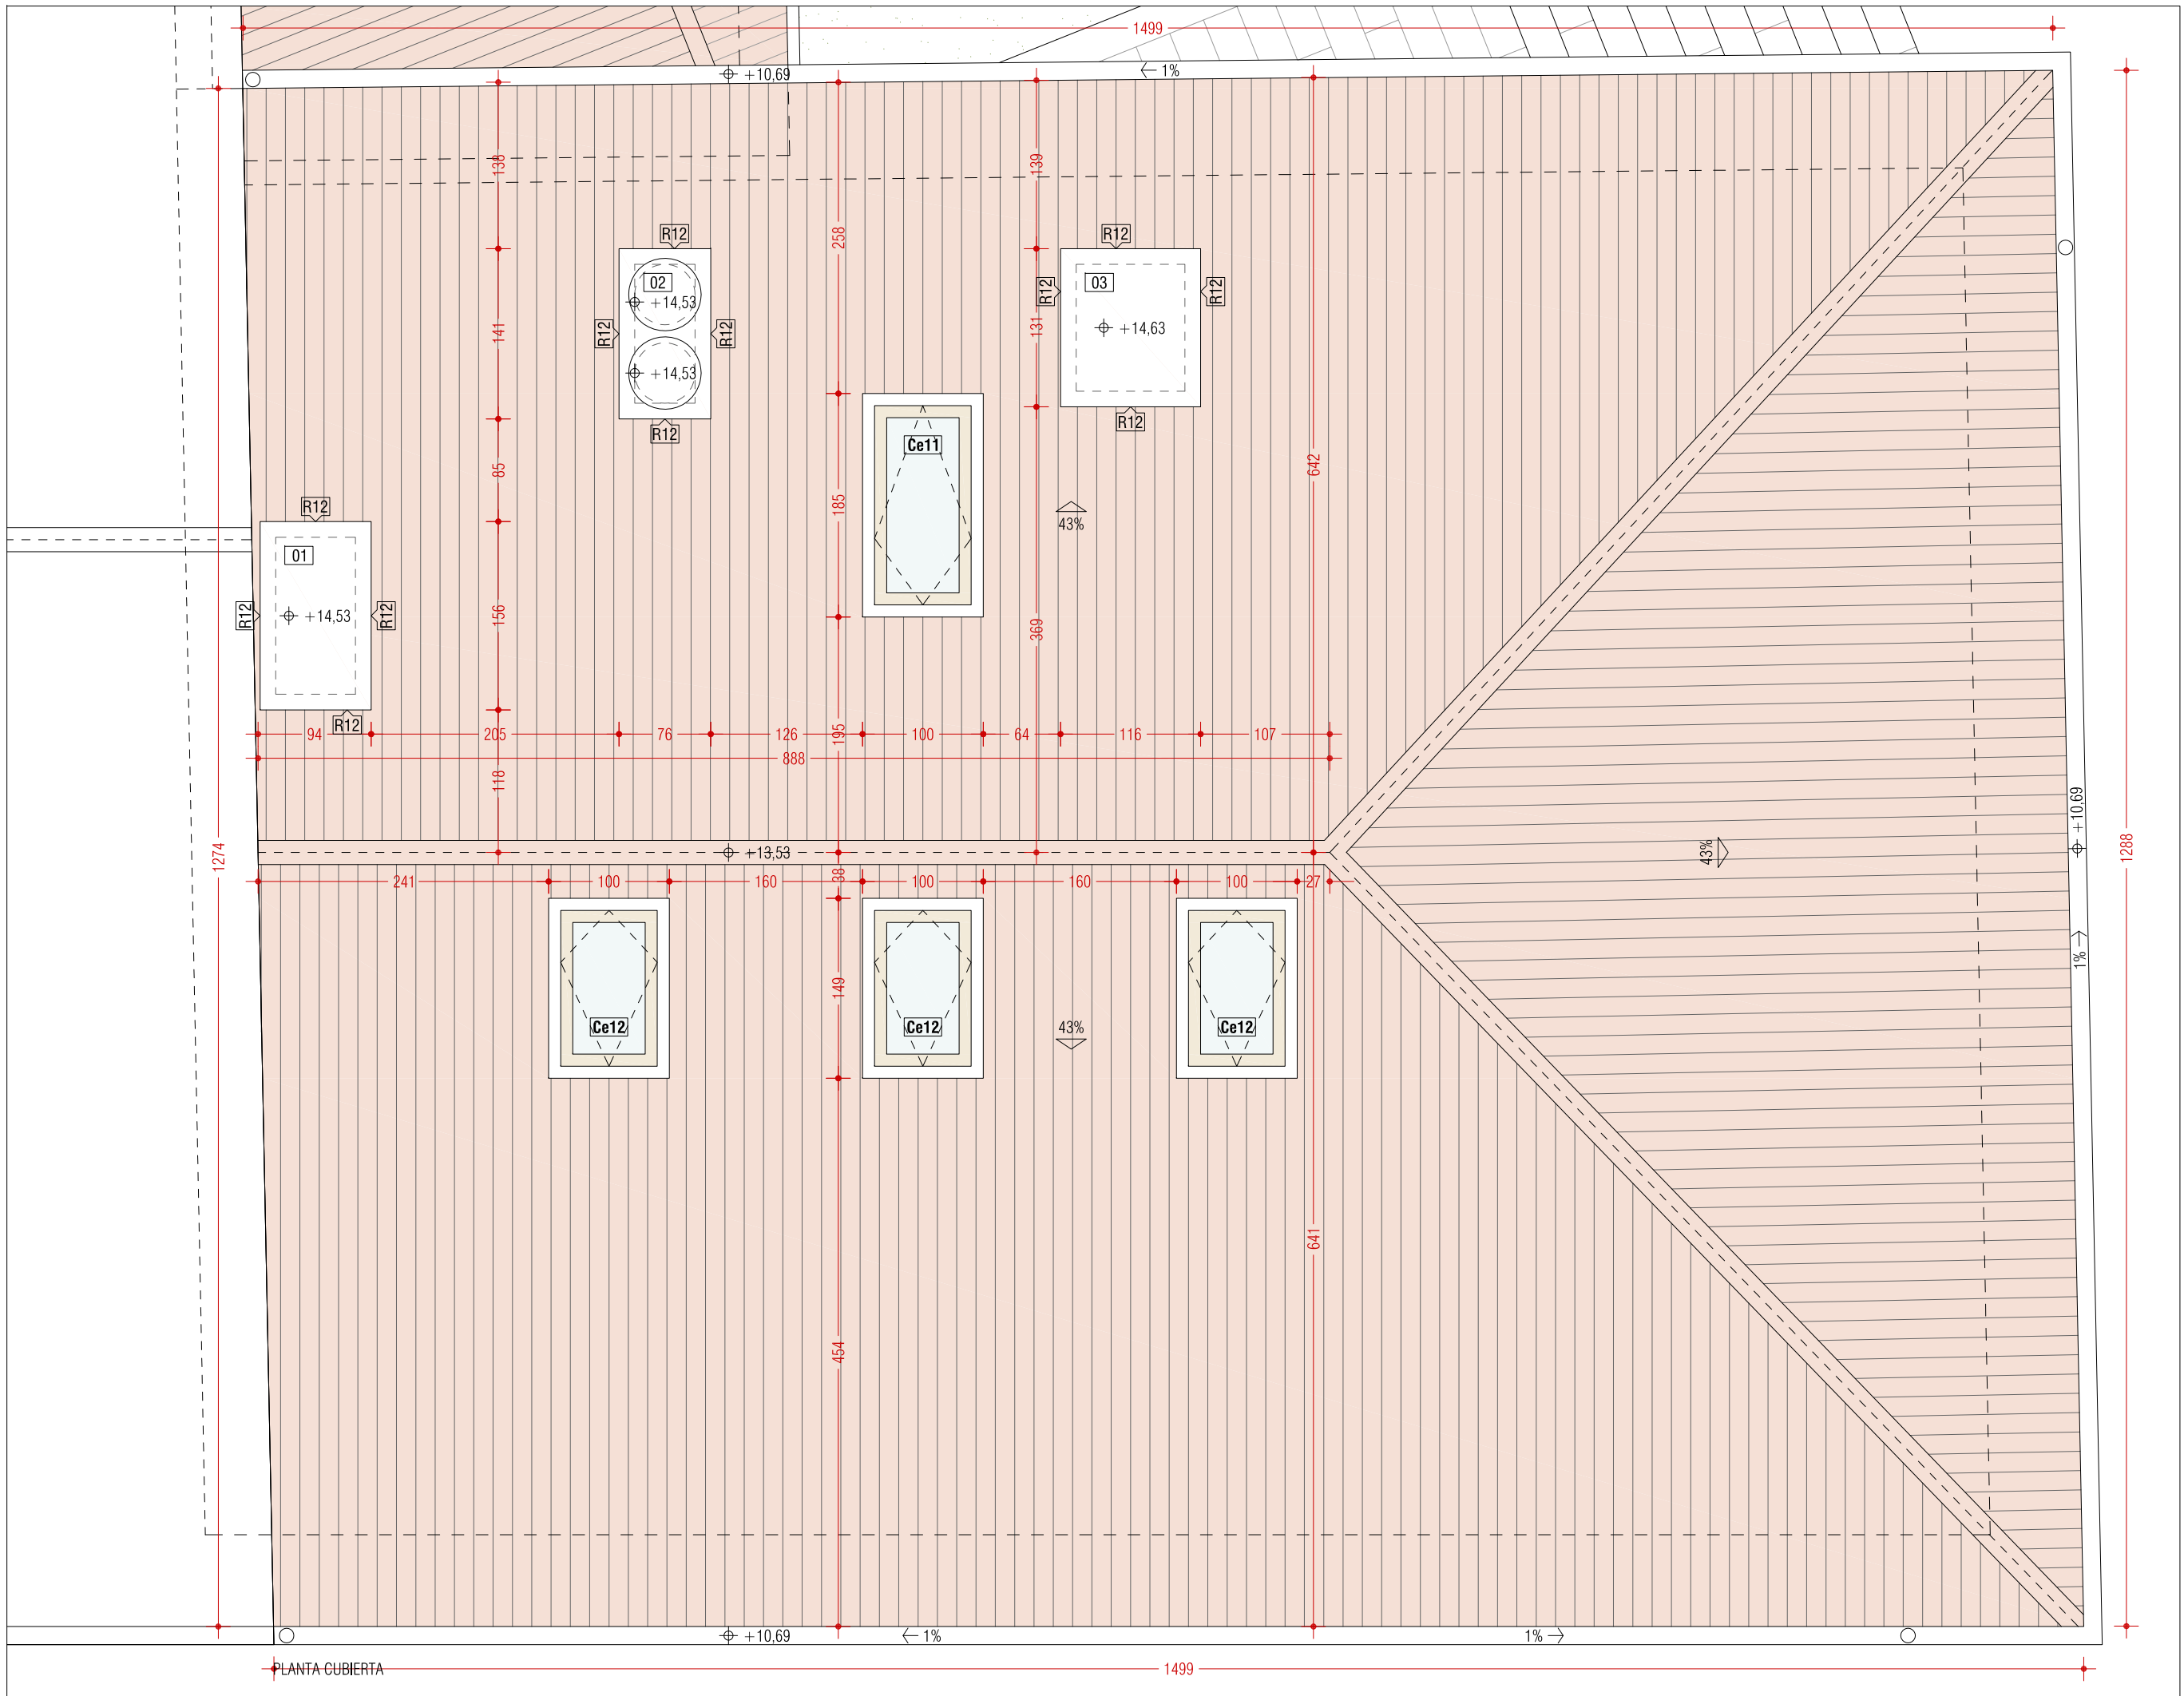

PLANTA CUBIERTA

- NOTA 1** Ver descripciones en plano c12
- NOTA 2** Cotas en cm y en proyección horizontal
- NOTA 3** Comprobar medidas en obra y características en presupuesto



REHABILITACIÓN EDIFICIO ELIZATEA
KARRIKA NAGUSIA 14
31790 IGANTZI
NAVARRA

PROYECTO DE EJECUCIÓN
MAYO 2020

ARQUITECTOS
RAUL MONTERO MARTINEZ

EMILIO PARDO RIVACOBA

LUIS SALDAÑA GOÑI

INSTALACIONES
ÁREA GESTIÓN INGENIERÍA
ESTRUCTURA
LUIS SALDAÑA GOÑI

PROMOTOR
AYUNTAMIENTO IGANTZI

20190531C **CONSTRUCCIÓN**
C11 COTAS Y ACABADOS
1/50 A3 PLANTA CUBIERTA



TECHOS

- T01 Solivería de madera existente + cepillado y saneado + barniz transparente mate al agua.
Entre solivos: panel rígido de lana de roca tipo Rockwool 70 kg/m3 e = 80 mm acabado en velo negro + tablero contrachapado de chopo e=16 mm fijado mediante perfiles angulares de acero L 40.2 con banda de neopreno + barniz transparente mate.
- T02 Aislamiento de lana de roca tipo Rockwool 70 kg/m3 e=100 mm + placa de yeso laminado e=15 mm sobre perifería de acero galvanizado suspendida + pintura plástica lisa lavable blanca RAL 9016.
- T03 Solivería de madera existente + cepillado y saneado + pintura negra RAL 9005 al agua.
- T04 Forjado unidireccional de hormigón armado, semivigüeta pretensada y bovedilla de hormigón + pintura negra RAL 9005.
- T05 Falso techo con aislamiento de lana de roca tipo Rockwool 70 kg/m3 e=100 mm + lamas de tablero contrachapado de chopo dimensiones 240 x 30 cm e = 16 mm con junta hueca sobre rastreles de pino de 50 x 15 mm fijados mecánicamente sobre perifería de acero galvanizado suspendida + barniz barniz transparente mate.
- T06 Falso techo con panel rígido de lana de roca tipo Rockwool Conlit 150P 180 kg/m3 e=100 mm + doble placa de yeso laminado tipo Placo PPF e = 12,5 mm + tablero de chopo dimensiones 200 x 20 cm e = 16 mm con junta hueca sobre rastreles de pino de 50 x 15 mm fijados mecánicamente sobre perifería de acero galvanizado suspendida + barniz transparente mate.
- T07 Solivería de madera existente + panel rígido de lana de roca tipo Rockwool 70 kg/m3 e = 120 mm acabado en velo negro entre solivería + lámina paravapor + tablero contrachapado de chopo e=16 mm con junta hueca fijado mecánicamente a rastreles de madera de pino de 20x20 mm, dispuestos según planos e indicaciones de la D.F. + barniz transparente mate.
- T08 Falso techo con panel rígido de lana de roca tipo Rockwool Conlit 150P 180 kg/m3 e=100 mm + doble placa de yeso laminado tipo Placo PPF e = 12,5 mm sobre perifería de acero galvanizado suspendida + pintura plástica lisa lavable blanca RAL 9016.



SUELOS

- S01 Pavimento de solera de terminación HA-20/12/B armada con fibra de vidrio + acabado mecánico pulido al cuarzo + barniz de resina protector para suelos de hormigón tipo Nazza acabado transparente mate e = 5 cm. Juntas de dilatación según planos e indicaciones de la D.F.
- S02 Pavimento de piedra natural caliza gris arival acabado flameado dimensiones 120 x 30 cm e = 20 mm recibida con adhesivo c1 en pavimento interior y c2 en pavimento exterior. Piezas de canto visto en pavimento en escalera.
- S03 Entarimado de tablero de chopo dimensiones 200 x 20 cm e = 15 mm sobre rastreles de pino de 50 x 15 mm fijados mecánicamente + barniz transparente mate.
- S04 Pavimento en escalera de tablero de chopo dimensiones 110 x 28 cm e = 40 mm + barniz transparente mate.
- S05 Membrana impermeable tipo Gurú Water-Stop + pavimento cerámico tipo Pavigres Arte Nova color blanco mate dimensiones 20 x 20 cm e=6 mm con juntas de 2 mm a tresbolillo recibido con mortero cola con lechada tipo Lankolor color negro. Clase de resbaladicidad 2.
- S06 Pavimento de tablero de madera existente + capa de compresión de hormigón e = 40 mm armado con fibras de acabado pulido + barniz resina transparente.
- (*) Pavimento sobre capa de formación de pendientes de hormigón, según planos.

M-- MUROS

- M01 Muro de carga existente de mampostería de piedra.
- M02 Muro de media asta de fábrica de ladrillo perforado e=12 cm recibido con mortero de cemento con armado horizontal Murfor.
- M03 Muro e = 20 cm de fábrica de bloque de hormigón hidrófugo caravista 40 x 20 x 20 cm recibido con mortero de cemento.
- M04 Celosía e = 20 cm de fábrica de bloque de hormigón hidrófugo caravista 40 x 20 x 20 cm colocado a panderete recibido con mortero de cemento.
- M05 Tabique o trasdosado autoportante de montantes de acero galvanizado tipo Placo e = 70 mm cada 40 cm.
- M06 Tabique o trasdosado autoportante de montantes de acero galvanizado tipo Placo e = 48 mm cada 40 cm.
- M07 Tabique de doble perifería de acero galvanizado e = 70 + 70 mm cada 40 cm + placa de yeso laminado tipo Placo PPF e = 12,5 mm entre perifería.
- (*) Membrana autoadhesiva tipo Danosa M.A.D.4. lámina bituminosa armada con cargas minerales para aislamiento acústico.

R-- REVESTIMIENTOS

- R01 Aislamiento de lana de roca tipo Rockwool 70 kg/m3 e = 70 mm + doble placa de yeso laminado tipo Placo e = 12,5 mm + pintura plástica lisa lavable blanca RAL 9016 + rodapié de tablero DM lacado blanco RAL 9016 dimensiones 12 x 80 mm enrasado con plano de pared.
- R02 Aislamiento de lana de roca tipo Rockwool 70 kg/m3 e = 70 mm acabado en velo negro + panelado de tablero contrachapado de chopo perforado de dimensiones variables e = 19 mm con con junta hueca fijado mecánicamente según Indicaciones de la D.F. con banda de neopreno + barniz transparente mate.
- R03 Aislamiento de lana de roca tipo Rockwool 70 kg/m3 e = 40 mm acabado en velo negro + panelado de lamas de tablero contrachapado de chopo dimensiones 240 x 30 cm e = 19 mm con junta hueca sobre rastreles de pino 40 x 20 cm + barniz transparente mate.
- R04 Aislamiento de lana de roca tipo Rockwool 70 kg/m3 e = 70 mm + placa de yeso laminado tipo Placo e = 12,5 mm + baldosa cerámica tipo Pavigres Arte Nova color blanco mate dimensiones 20 x 20 cm e = 6 mm con juntas de 2 mm a tresbolillo recibida con mortero cola con lechada tipo Lankolor color negro.
Membrana impermeable tipo Gurú Water-Stop hasta 1 m de altura en ducha.
- R05 Saneado y rejuntado de muro de carga existente de mampostería de piedra con mortero de reparación + pintura al silicato blanca RAL 9016.
- R06 Raseo de mortero de cemento hidrófugo maestreado e = 15 mm + enlucido de yeso e = 15 mm + pintura plástica lisa lavable color a definir por la D.F.
- R07 Aislamiento de lana de roca tipo Rockwool 70 kg/m3 e = 40 mm + panelado de tablero DM lacado blanco RAL 9016 e = 19 mm.
- R08 Revestimiento de vidrio-espejo e = 6 mm recibido con silicona.
- R09 Listones de madera de pino acetilado tipo Accoya 80 x 30 mm, de 235 cm de longitud, colocados cada 15 cm encolados sobre rastreles de pino verticales 20 x 20 cm + cepillado y con tratamiento anti-moho traslúcido.
- R10 Limpieza y reparado de muro existente de hormigón.
- R11 Saneado de paramento existente con mortero de cal hidrófugo color blanco a definir por la D.F., incluidas zonas para enmallar y remates contra encintado de piedra existente.
- R12 Raseo de mortero de cemento hidrófugo maestreado e = 15 mm.
- R13 Aislamiento de lana de roca tipo Rockwool 70 kg/m3 e = 70 mm + doble placa de yeso laminado tipo Placo PPF e = 12,5 mm + pintura plástica lisa lavable blanca RAL 9016 + rodapié de tablero DM lacado blanco RAL 9016 dimensiones 12 x 80 mm enrasado con plano de pared.

EQUIPACIÓN SANITARIOS

ASEO SALA REUNIONES PLANTA BAJA

LAVABO
- Lavabo ROCA Meridian de porcelana mural 60 x 46 x 15 cm Ref. A325242000.
- Grifo ROCA Lanta Ref. A5A3111C00.
- Desagüe visto cromado.

INODORO
- Inodoro suspendido ROCA Meridian 36 x 56 x 40 cm Ref. AZ46241000.
- Placa de accionamiento ROCA In-Wall PL1 dual mate Ref. A89009500.

ASEO LA VILLA PLANTA PRIMERA

LAVABO
- Encimera de resina HONNUN con faldón frontal e = 13 mm 100 x 50 cm.
- Lavabo ROCA Inspira de bajo encimera 60 x 39 x 14 cm Ref. A327535000.
- Grifo ROCA Lanta Ref. A5A3111C00.
- Desagüe visto cromado.

INODOROS
- Inodoro ROCA Meridian de tanque bajo para movilidad reducida 38 x 75 x 83 cm Ref. AZ42244000.
- Inodoro ROCA Meridian suspendido 36 x 56 x 40 cm Ref. AZ46241000.
- Placa de accionamiento ROCA In-Wall PL1 dual mate Ref. A89009500.

ASEO BILTOKI PLANTA SEGUNDA

LAVABO
- Encimera de resina HONNUN con faldón frontal e = 13 mm 100 x 50 cm.
- Lavabo ROCA Inspira de bajo encimera 60 x 39 x 14 cm Ref. A327535000.
- Grifo ROCA Lanta Ref. A5A3111C00.
- Desagüe visto cromado.

INODOROS
- Inodoro ROCA Meridian de tanque bajo para movilidad reducida 8 x 75 x 83 cm Ref. AZ42244000.
- Inodoro ROCA Meridian suspendido 36 x 56 x 40 cm Ref. AZ46241000.
- Placa de accionamiento ROCA In-Wall PL1 dual mate Ref. A89009500.

CUARTO DE ASEO Y LIMPIEZA PLANTA BAJOCUBIERTA

LAVABO
- Encimera de resina HONNUN con faldón frontal e = 13 mm 100 x 50 cm.
- Lavabo ROCA Inspira de bajo encimera 60 x 39 x 14 cm Ref. A327535000.
- Grifo ROCA Lanta Ref. A5A3111C00.
- Desagüe visto cromado.

INODORO
- Inodoro ROCA Meridian suspendido 36 x 56 x 40 cm Ref. AZ46241000.
- Placa de accionamiento ROCA In-Wall PL1 dual mate Ref. A89009500.

DUCHA
- Plato de ducha STILLO Stoner Blanco enrasado con pavimento e = 30 mm 90 x 90 cm.
- Grifo ROCA T-1000 mezclador termostático con flexo Ref. 5A1409C00.

Ce-- CARPINTERÍA EXTERIOR (ver planos c13 y c14)

CI-- CARPINTERÍA INTERIOR (ver planos c14 y c15)

EM-- ELEMENTOS DE MOBILIARIO (ver plano c16)

E-- ESCALERAS (ver planos c17, c18 y c19)

B-- METALISTERÍA. BARANDILLAS Y PASAMANOS (ver plano c20)

NOTA Comprobar medidas en obra y características en presupuesto



REHABILITACIÓN EDIFICIO ELIZATEA
KARRIKA NAGUSIA 14
31790 IGANTZI
NAVARRA

PROYECTO DE EJECUCIÓN
MAYO 2020

ARQUITECTOS
RAUL MONTERO MARTINEZ

EMILIO PARDO RIVACOBIA











LUIS SALDAÑA GOÑI

INSTALACIONES
ÁREA GESTIÓN INGENIERÍA
ESTRUCTURA
LUIS SALDAÑA GOÑI

PROMOTOR
AYUNTAMIENTO IGANTZI

20190531C
C12
S/E A3
CONSTRUCCIÓN
COTAS Y ACABADOS
DESCRIPCIONES

201905/2020
VISTADO
COLEGIO OFICIAL DE ARQUITECTOS VASCO-NAVARRO
EUSKAL HERRIKO ARKITEKTEN ELKARTEGIA OFIZIALA
DELEGACIÓN EN NAVARRA

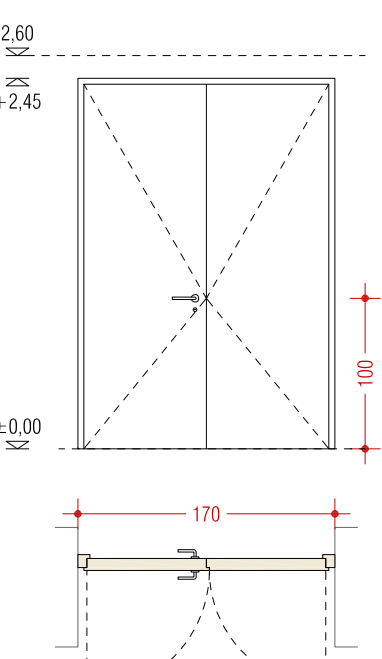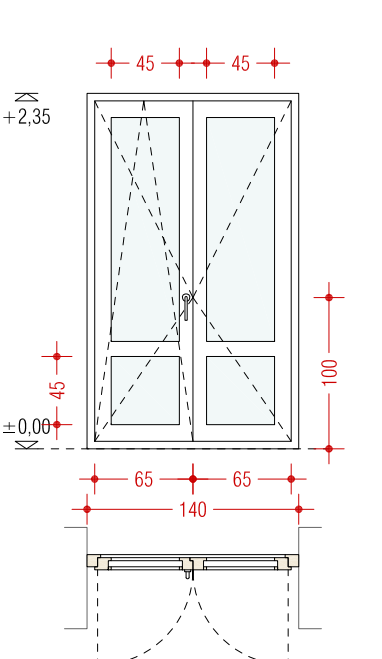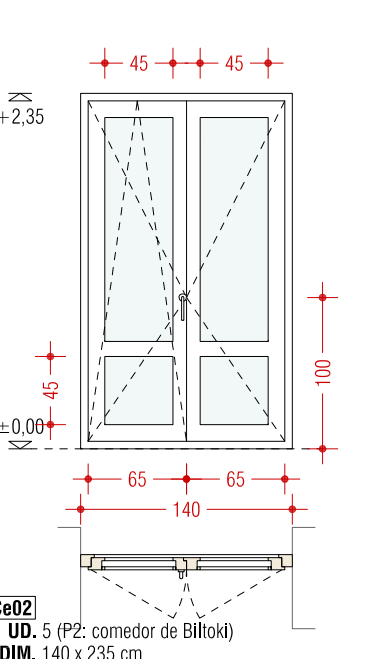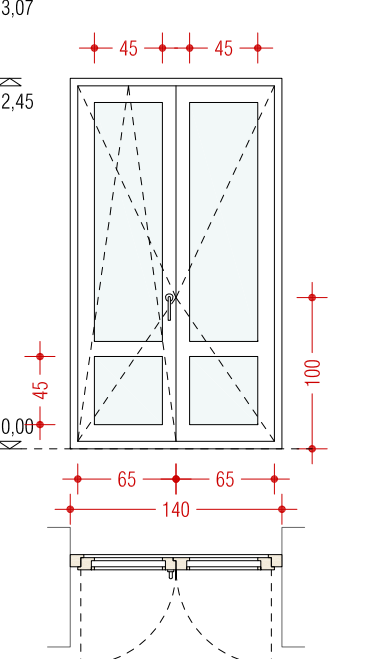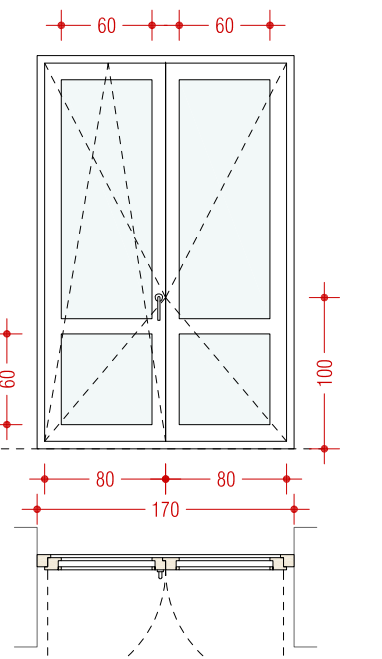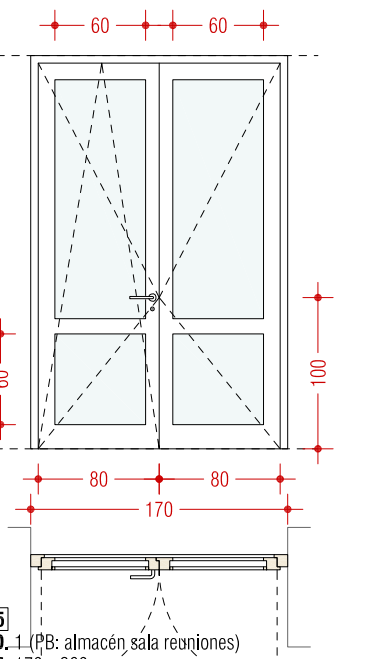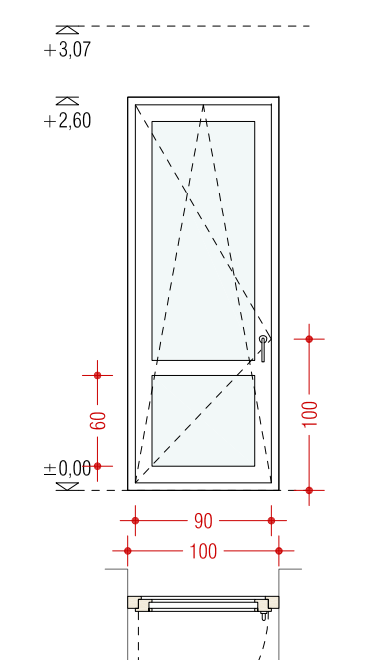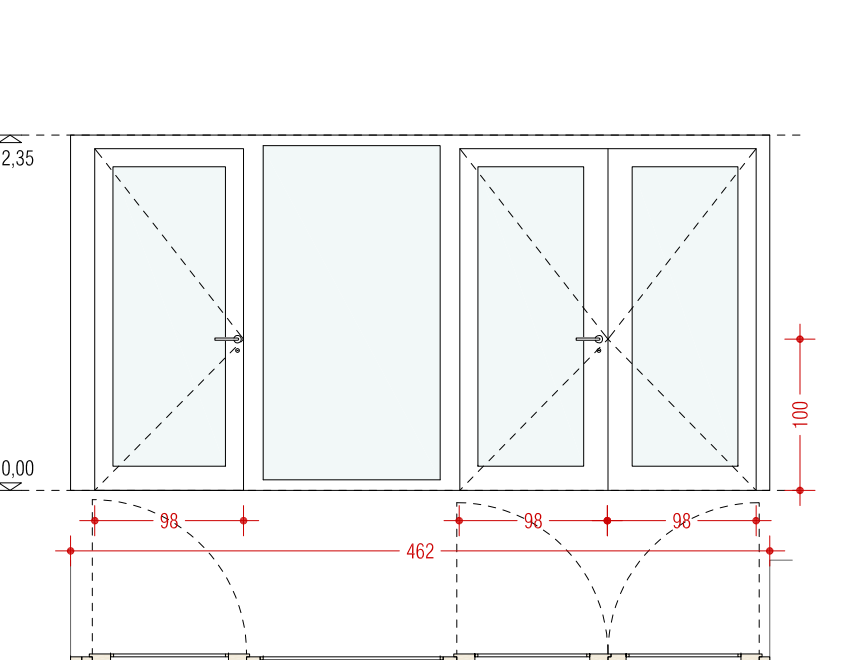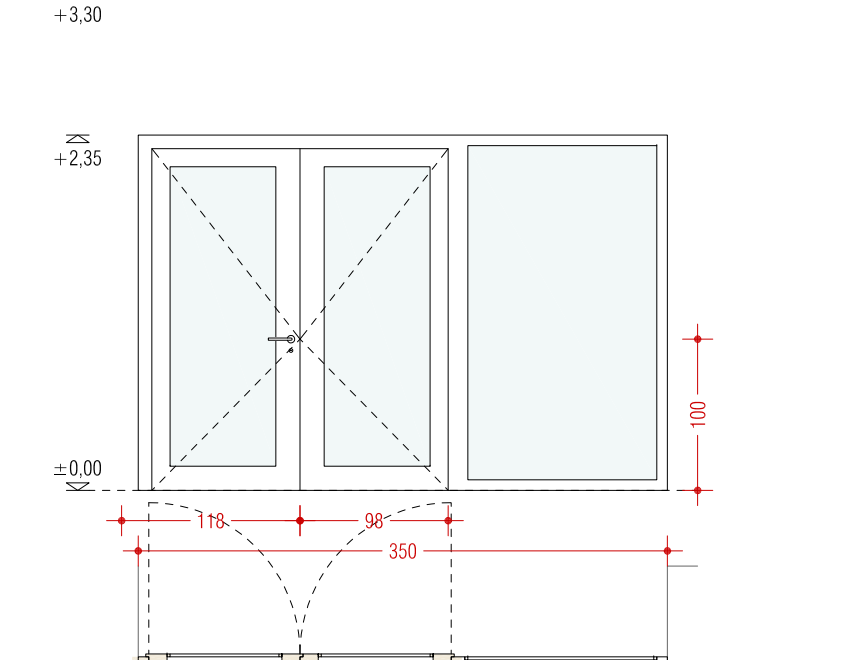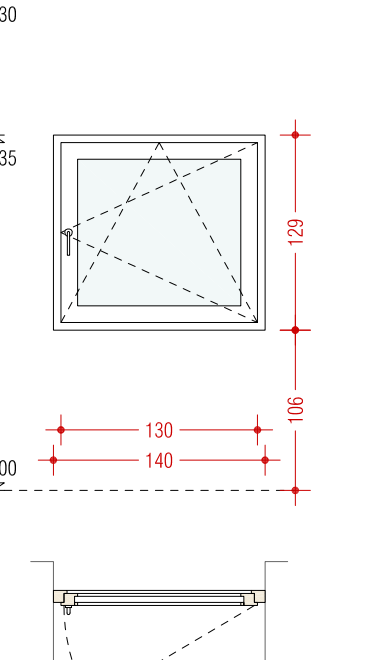 Ce00 UD. 1 (PB: acceso principal edificio, vestíbulo) DIM. 170 x 245 cm SUP. 4,16 m2 DESC. Puerta de entrada compuesta por dos hojas de carpintería de madera tipo Ventaclim VMM-74, panelado de madera de pino lacada color blanco RAL 9016 al interior y madera de Accoya barnizada al agua al exterior. Bisagras y herrajes de acero inoxidable apropiados a su peso. Manilla de acero inoxidable tipo Tecosur Salina con escudo circular y cerradura de seguridad con tres puntos de cierre.	 Ce01 UD. 7 (P1 y P2: restaurante La Villa y balcón de Biltoki) DIM. 140 x 235 cm SUP. 3,29 m2 DESC. Ventana compuesta por dos hojas, una batiente y otra oscilobatiente, de carpintería de madera tipo Ventaclim VMM-74, madera de pino lacada color blanco RAL 9016 al interior y madera de Accoya barnizada al agua al exterior. Doble vidrio bajoemisivo composición 3+3BE/24Ar/6. Bisagras y herrajes de acero inoxidable apropiados a su peso. Manilla de acero inoxidable tipo Tecosur Salina con escudo circular.	 Ce02 UD. 5 (P2: comedor de Biltoki) DIM. 140 x 235 cm SUP. 3,29 m2 DESC. Ventana compuesta por dos hojas de accionamiento lógico, una batiente y otra oscilobatiente, de carpintería de madera tipo Ventaclim VMM-74, madera de pino lacada color blanco RAL 9016 al interior y madera de Accoya barnizada al agua al exterior. Doble vidrio bajoemisivo composición 3+3BE/24Ar/6. Bisagras y herrajes de acero inoxidable apropiados a su peso. Manilla de acero inoxidable tipo Tecosur Salina con escudo circular. Herraje oscilo-lógico con llave en manilla para uso de solo ventilación por usuarios.	 Ce03 UD. 2 (PB: sala reuniones y almacén dantza) DIM. 140 x 245 cm SUP. 3,43 m2 DESC. Ventana compuesta por dos hojas, una batiente y otra oscilobatiente, de carpintería de madera tipo Ventaclim VMM-74, madera de pino lacada color blanco RAL 9016 al interior y madera de Accoya barnizada al agua al exterior. Doble vidrio bajoemisivo composición 3+3BE/24Ar/6. Bisagras y herrajes de acero inoxidable apropiados a su peso. Manilla de acero inoxidable tipo Tecosur Salina con escudo circular.	 Ce04 UD. 1 (PB: sala reuniones) DIM. 170 x 260 cm SUP. 4,42 m2 DESC. Ventana compuesta por dos hojas, una batiente y otra oscilobatiente, de carpintería de madera tipo Ventaclim VMM-74, madera de pino lacada color blanco RAL 9016 al interior y madera de Accoya barnizada al agua al exterior. Doble vidrio bajoemisivo composición 3+3BE/24Ar/6. Bisagras y herrajes de acero inoxidable apropiados a su peso. Manilla de acero inoxidable tipo Tecosur Salina con escudo circular.	 Ce05 UD. 1 (PB: almacén sala reuniones) DIM. 170 x 260 cm SUP. 4,42 m2 DESC. Puerta de acceso compuesta por dos hojas, una batiente y otra oscilobatiente, de carpintería de madera tipo Ventaclim VMM-74, madera de pino lacada color blanco RAL 9016 al interior y madera de Accoya barnizada al agua al exterior. Doble vidrio bajoemisivo composición 3+3BE/24Ar/6. Bisagras y herrajes de acero inoxidable apropiados a su peso. Manilla de acero inoxidable tipo Tecosur Salina con escudo circular al interior y pomo fijo plano JNF IN.00.092 Ø 50 mm al exterior, y cerradura de seguridad.
 Ce06 UD. 1 (PB: sala reuniones) DIM. 100 x 260 cm SUP. 2,60 m2 DESC. Ventana compuesta por una hoja oscilobatiente de carpintería de madera tipo Ventaclim VMM-74, madera de pino lacada color blanco RAL 9016 al interior y madera de Accoya barnizada al agua al exterior. Doble vidrio bajoemisivo composición 3+3BE/24Ar/6. Bisagras y herrajes de acero inoxidable apropiados a su peso. Manilla de acero inoxidable tipo Tecosur Salina con escudo circular.	 Ce07 UD. 1 (PB: acceso trasero por jardín) DIM. 462 x 235 cm SUP. 10,86 m2 DESC. Conjunto de puertas de acceso compuesto por una puerta de dos hojas batientes, una activa y otra pasiva, un fijo de vidrio y una hoja batiente. Carpintería de madera tipo Ventaclim VMM-74, madera de pino lacada color blanco RAL 9016 al interior y madera de Accoya barnizada al agua al exterior. Doble vidrio bajoemisivo composición 3+3BE/24Ar/6. Bisagras y herrajes de acero inoxidable apropiados a su peso. Manillas de acero inoxidable tipo Tecosur Salina con escudo circular y cerraduras de seguridad.	 Ce08 UD. 1 (P1: bar La Villa, salida a terraza) DIM. 350 x 235 cm SUP. 8,22 m2 DESC. Puerta compuesta por dos hojas batientes, una activa y otra pasiva, y un fijo de vidrio. Carpintería de madera tipo Ventaclim VMM-74, madera de pino lacada color blanco RAL 9016 al interior y madera de Accoya barnizada al agua al exterior. Doble vidrio bajoemisivo composición 3+3BE/24Ar/6. Bisagras y herrajes de acero inoxidable apropiados a su peso. Manilla de acero inoxidable tipo Tecosur Salina con escudo circular y cerradura de seguridad.	 Ce09 UD. 1 (P1: restaurante La Villa) DIM. 140 x 129 cm SUP. 1,80 m2 DESC. Ventana compuesta por una hoja oscilobatiente accionamiento lógico de carpintería de madera tipo Ventaclim VMM-74, madera de pino lacada color blanco RAL 9016 al interior y madera de Accoya barnizada al agua al exterior. Doble vidrio bajoemisivo composición 3+3BE/24Ar/6. Bisagras y herrajes de acero inoxidable apropiados a su peso. Manilla de acero inoxidable tipo Tecosur Salina con escudo circular. Herraje lógico con llave en manilla para uso de solo ventilación por usuarios.		

NOTA 2Cotas en cm

NOTA 3Comprobar medidas en obra y características en el presupuesto

REHABILITACIÓN EDIFICIO ELIZATEA
KARRIKA NAGUSIA 14
31790 IGANTZI
NAVARRA

PROYECTO DE EJECUCIÓN
MAYO 2020

ARQUITECTOS
RAUL MONTERO MARTINEZ

EMILIO PARDO RIVACOBA

INSTALACIONES
ÁREA GESTIÓN INGENIERÍA
ESTRUCTURA
LUIS SALDAÑA GOÑI

PROMOTOR
AYUNTAMIENTO IGANTZI

20190531C
C13
1/50

CONSTRUCCIÓN
MEMORIA CARPINTERÍA
EXTERIOR
A3

2020/05/25












PROYECTO DE EJECUCIÓN

COLEGIO OFICINA DE ARQUITECTOS VASCO NAVARRO

EUSKAL HERRIKO ARKITEKTEN ELKARTEGO OFIZIALA

DELEGACIÓN EN NAVARRA

PROYECTO DE EJECUCIÓN

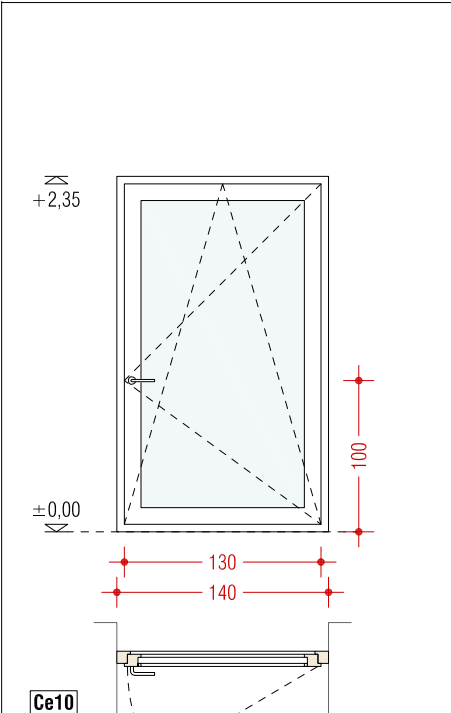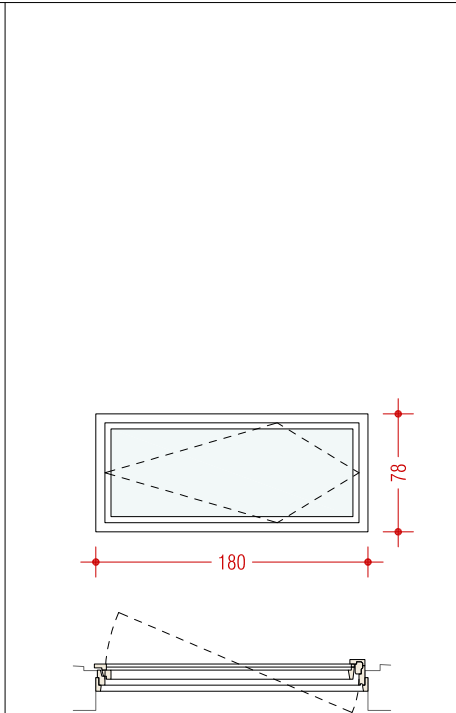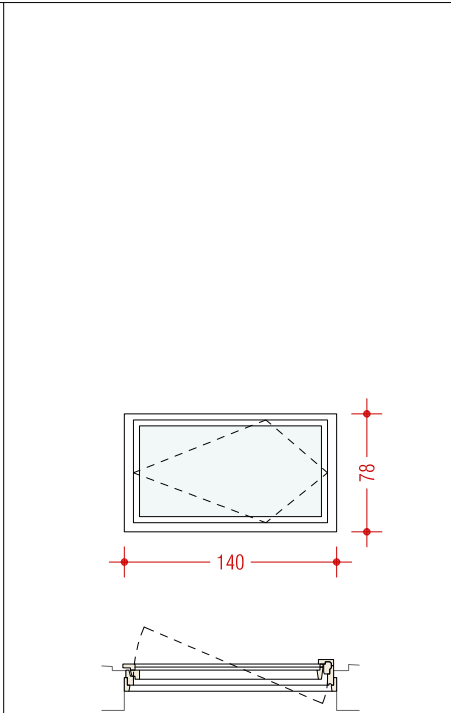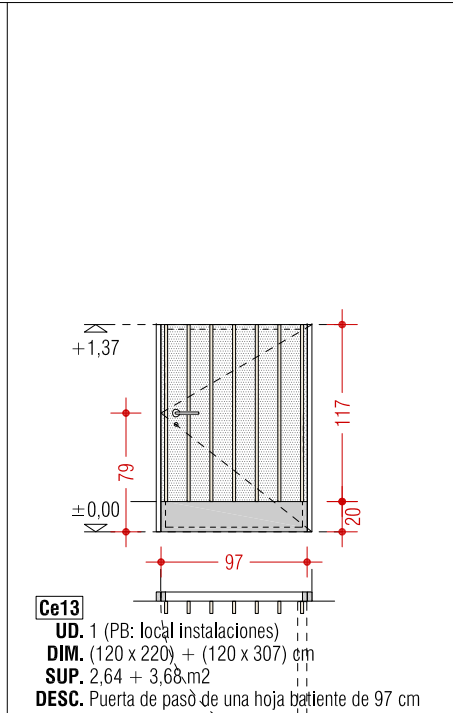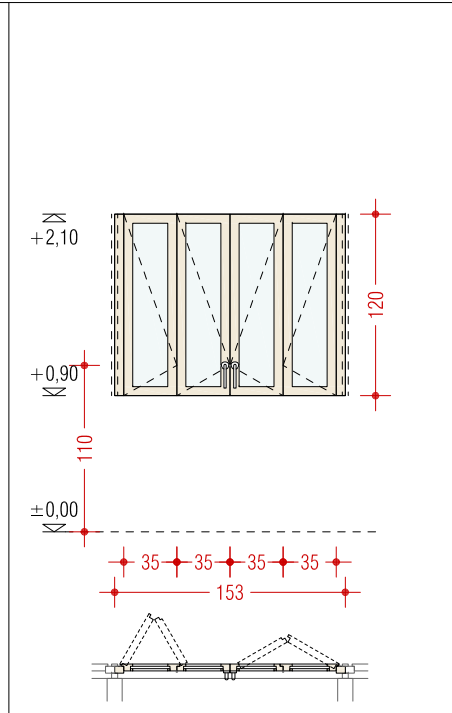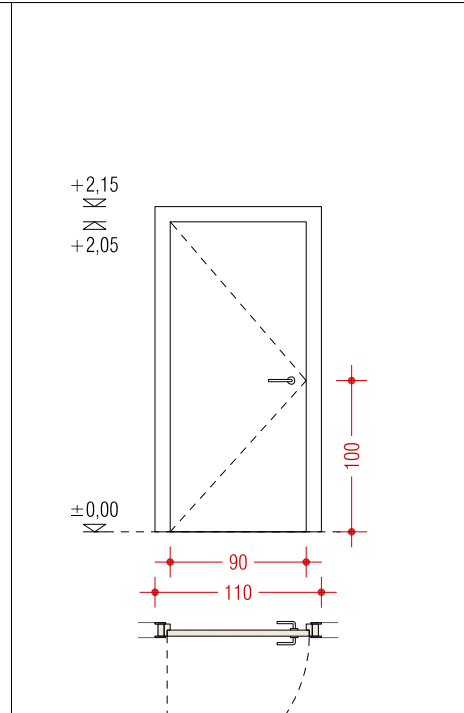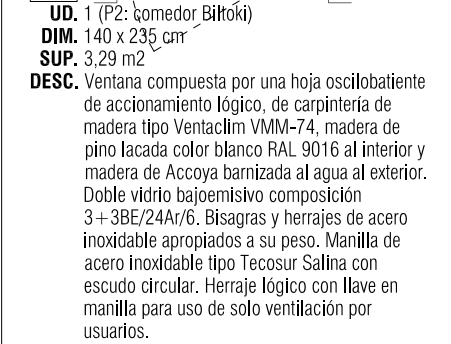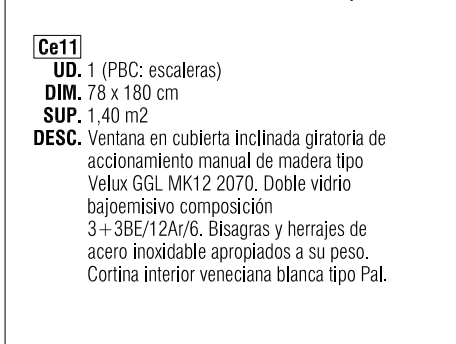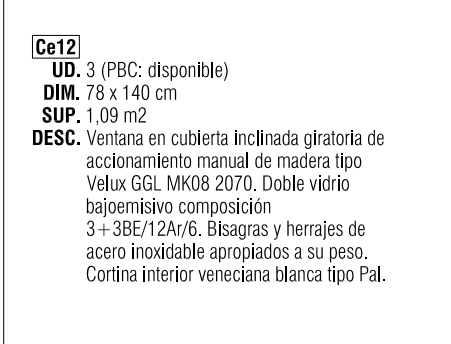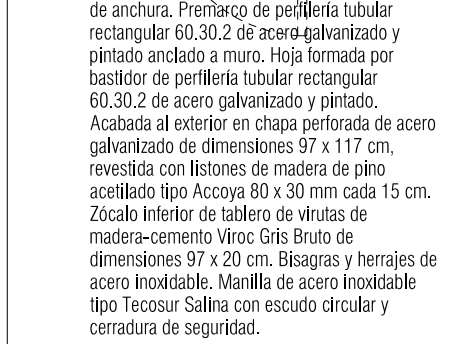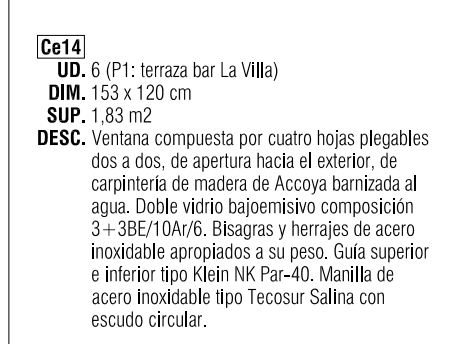 Ce10 UD. 1 (P2: comedor Biltoki) DIM. 140 x 235 cm SUP. 3,29 m2 DESC. Ventana compuesta por una hoja oscilobatiente de accionamiento lógico, de carpintería de madera tipo Ventacim VMM-74, madera de pino lacada color blanco RAL 9016 al interior y madera de Accoya barnizada al agua al exterior. Doble vidrio bajoemisor composición 3+3BE/24Ar/6. Bisagras y herrajes de acero inoxidable apropiados a su peso. Manilla de acero inoxidable tipo Tecosur Salina con escudo circular. Herraje lógico con llave en manilla para uso de solo ventilación por usuarios.	 Ce11 UD. 1 (PBC: escaleras) DIM. 78 x 180 cm SUP. 1,40 m2 DESC. Ventana en cubierta inclinada giratoria de accionamiento manual de madera tipo Velux GGL MK12 2070. Doble vidrio bajoemisor composición 3+3BE/12Ar/6. Bisagras y herrajes de acero inoxidable apropiados a su peso. Cortina interior veneciana blanca tipo Pal.	 Ce12 UD. 3 (PBC: disponible) DIM. 78 x 140 cm SUP. 1,09 m2 DESC. Ventana en cubierta inclinada giratoria de accionamiento manual de madera tipo Velux GGL MK08 2070. Doble vidrio bajoemisor composición 3+3BE/12Ar/6. Bisagras y herrajes de acero inoxidable apropiados a su peso. Cortina interior veneciana blanca tipo Pal.	 Ce13 UD. 1 (PB: local instalaciones) DIM. (120 x 220) + (120 x 307) cm SUP. 2,64 + 3,68 m2 DESC. Puerta de paso de una hoja batiente de 97 cm de anchura. Premarco de carpintería tubular rectangular 60.30.2 de acero galvanizado y pintado anclado a muro. Hoja formada por bastidor de perfilera tubular rectangular 60.30.2 de acero galvanizado y pintado. Acabada al exterior en chapa perforada de acero galvanizado de dimensiones 97 x 117 cm, revestida con listones de madera de pino acetilado tipo Accoya 80 x 30 mm cada 15 cm. Zócalo inferior de tablero de virutas de madera-cemento Viroc Gris Bruto de dimensiones 97 x 20 cm. Bisagras y herrajes de acero inoxidable. Manilla de acero inoxidable tipo Tecosur Salina con escudo circular y cerradura de seguridad.	 Ce14 UD. 6 (P1: terraza bar La Villa) DIM. 153 x 120 cm SUP. 1,83 m2 DESC. Ventana compuesta por cuatro hojas plegables dos a dos, de apertura hacia el exterior, de carpintería de madera de Accoya barnizada al agua. Doble vidrio bajoemisor composición 3+3BE/10Ar/6. Bisagras y herrajes de acero inoxidable apropiados a su peso. Guía superior e inferior tipo Klein NK Par-40. Manilla de acero inoxidable tipo Tecosur Salina con escudo circular.	 Ci01 UD. 1 (P2) DIM. 90 x 205 cm SUP. 1,84 m2 DESC. Puerta de paso de una hoja batiente Monoblock de 90 cm de anchura. Premarco de madera. Hoja de alma alveolar acabada en tablero DM lacado blanco RAL 9016. Tapetas de tablero DM lacado blanco RAL 9016 de 8 cm enrasadas con el plano de acabado de pared. Bisagras y herrajes de acero inoxidable. Manilla de acero inoxidable tipo Tecosur Salina con escudo circular.
 Ci02 UD. 2 (PB) DIM. 90 x 205 cm SUP. 1,84 m2 DESC. Puerta de paso de una hoja batiente Monoblock de 90 cm de anchura. Premarco de madera. Hoja de alma alveolar acabada en tablero DM lacado blanco RAL 9016. Tapetas de tablero DM lacado blanco RAL 9016 de 8 cm enrasadas con el plano de acabado de pared. Bisagras y herrajes de acero inoxidable. Manilla de acero inoxidable tipo Tecosur Salina con escudo circular y cerradura de seguridad.	 Ci03 UD. 2 (PB: almacén La Villa) DIM. 94 x 205 cm SUP. 1,92 m2 DESC. Puerta de paso de una hoja batiente cortafuego EI 60 de 90 cm de anchura. Hoja e = 65 mm formada por bastidor de chapa galvanizada, núcleo aislante de lana de roca, chapado y canteado de acero galvanizado. Bisagras y herrajes de acero inoxidable. Manilla de acero inoxidable tipo Tecosur Salina con escudo circular.	 Ci04 UD. 2 (PBC) DIM. 80 x 205 cm SUP. 1,84 m2 DESC. Puerta de paso de una hoja batiente cortafuego EI 60 de 90 cm de anchura. Hoja e = 65 mm formada por bastidor de chapa galvanizada, núcleo aislante de lana de roca, chapado y canteado de acero galvanizado. Bisagras y herrajes de acero inoxidable. Manilla de acero inoxidable tipo Tecosur Salina con escudo circular y cerradura de seguridad.	 Ci05 UD. 7 (PB, P1 y P2: aseos) DIM. 80 x 205 cm SUP. 1,64 m2 DESC. Puerta de paso corredera oculta tipo Scigno de 80 cm de anchura. Hoja de alma alveolar acabada en tablero DM lacado blanco RAL 9016. Armazón de acero galvanizado acabado en placa de yeso laminado preparada para recibir acabado, con guía superior ajustada a su peso. Tapetas de tablero DM lacado blanco RAL 9016 RAL 9010 de 8 cm enrasadas con el plano de acabado de pared y superior a morir en falso techo. Tirador encastrable tipo Didheya I-4254 de acero inoxidable 40 x 50 x 100 mm y condena interior.	 Ci06 UD. 2 (PB: sala reuniones) DIM. 90 x 240 cm SUP. 2,16 m2 DESC. Puerta de paso de una hoja batiente revestida de 90 cm de anchura. Premarco de madera. Hoja de alma alveolar acabada en tablero DM lacado blanco RAL 9016 al interior y tablero contrachapado de chopo enrastrelado y enrasado con plano exterior. Cercos laterales de tablero DM lacado blanco RAL 9016 e = 30 mm enrasadas con el plano de acabado de pared. Bisagras y herrajes de acero inoxidable. Manilla de acero inoxidable tipo Tecosur Salina con escudo circular y cerradura de seguridad. Ver detalles constructivos.	

NOTA 2

Cotas en cm

NOTA 3

Comprobar medidas en obra y características en presupuesto

REHABILITACIÓN EDIFICIO ELIZATEA

KARRIKA NAGUSIA 14

31790 IGANTZI

NAVARRA

PROYECTO DE EJECUCIÓN

MAYO 2020

ARQUITECTOS

RAUL MONTERO MARTINEZ

EMILIO PARDO RIVACOBA

INSTALACIONES

ÁREA GESTIÓN INGENIERÍA

ESTRUCTURA

LUIS SALDAÑA GOÑI

PROMOTOR

AYUNTAMIENTO IGANTZI

20190531C

CONSTRUCCIÓN

C14

MEMORIA CARPINTERÍA

EXTERIOR E INTERIOR

1/50

A3









COLEGIO OFICIO DE ARQUITECTOS VASCO-NAVARRA

EUSKAL HERRIKO ARKITEKTOKEN ELKARTEGO OFIZIALA

DELEGACIÓN EN NAVARRA

2020/05/25

VADO

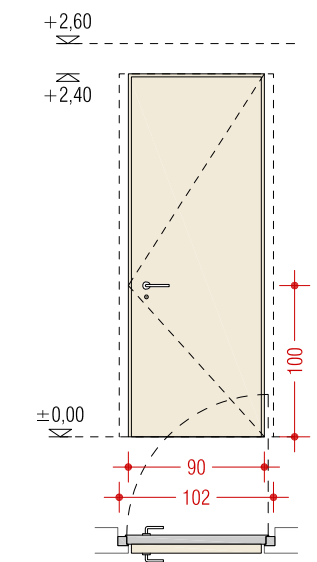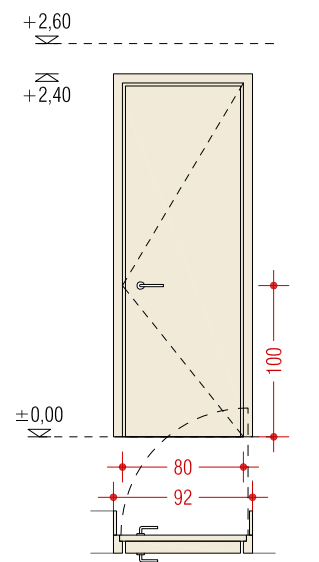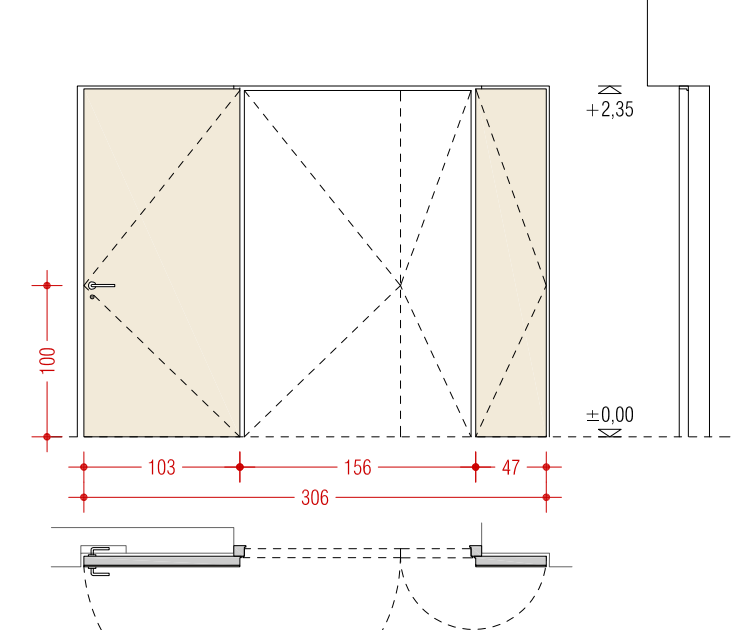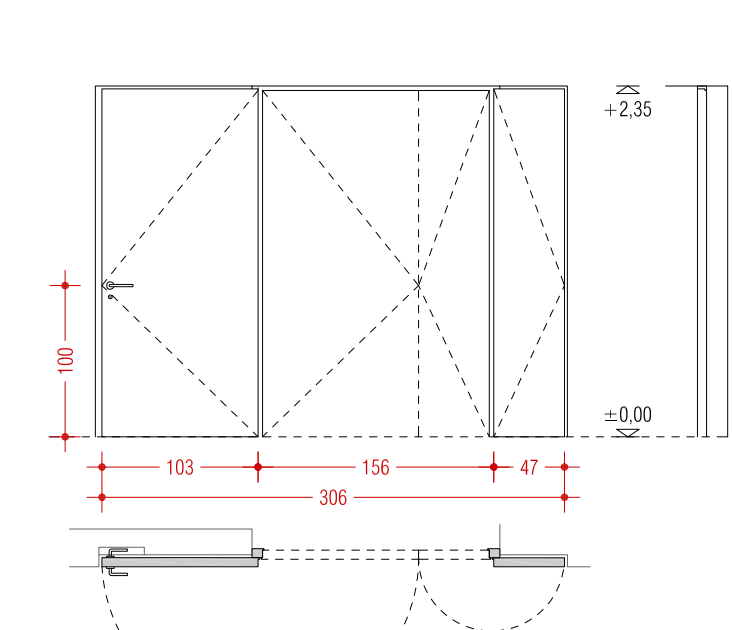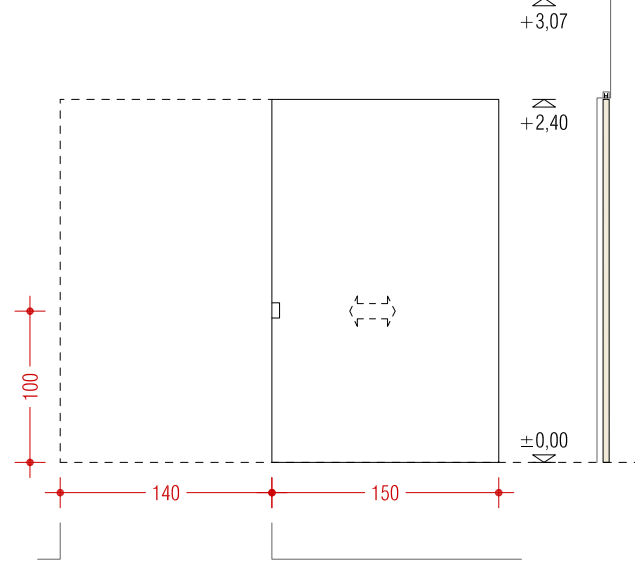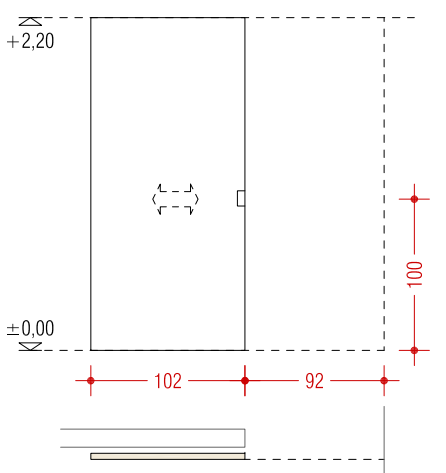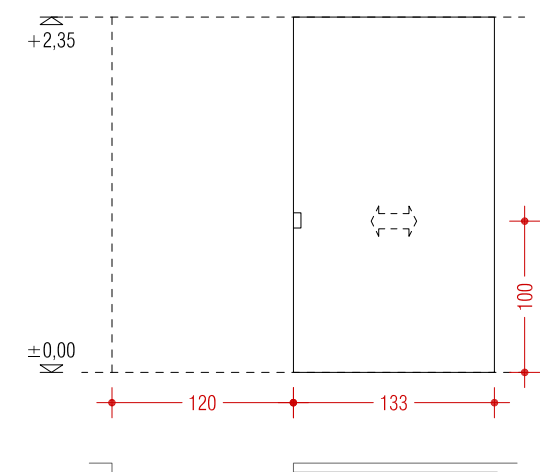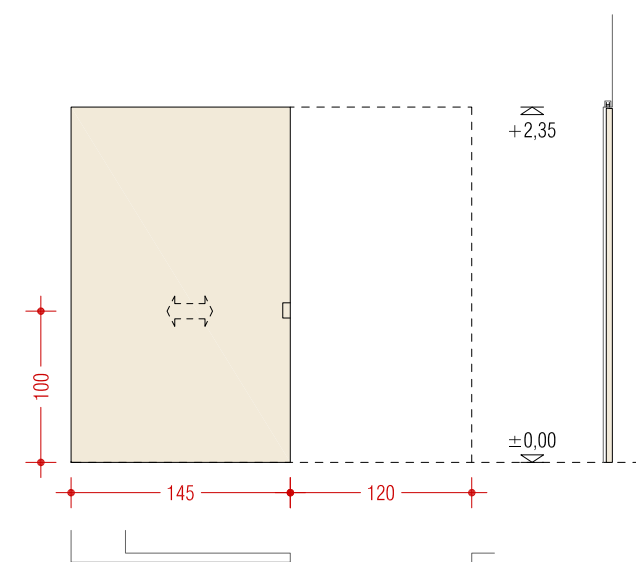 Ci07 UD. 3 (PB: almacenes dantza, La Villa y Biltoki) DIM. 90 x 240 cm SUP. 1,89 m2 DESC. Puerta de paso de una hoja batiente cortafuego EI 60 revestida de 90 cm de anchura. Hoja e = 65 mm formada por bastidor de chapa galvanizada, núcleo aislante de lana de roca, chapado y canteado de acero galvanizado. Acabado lacado blanco RAL 9016 al interior y revestimiento de tablero contrachapado de chopo enrastrelado y enrasado con plano exterior. Bisagras y herrajes de acero inoxidable. Manilla de acero inoxidable tipo Tecosur Salina con escudo circular y cerradura de seguridad. Ver detalles constructivos.	 Ci08 UD. 1 (P1: cocina La Villa) DIM. 80 x 240 cm SUP. 1,76 m2 DESC. Puerta de paso de una hoja batiente Monoblock revestida de 80 cm de anchura. Premarco de madera. Hoja de alma alveolar acabada en tablero DM lacado blanco RAL 9016 al interior y tablero contrachapado de chopo enrastrelado y enrasado con plano exterior. Cercos laterales de tablero DM lacado blanco RAL 9016 e = 3 cm. Bisagras y herrajes de acero inoxidable. Manilla de acero inoxidable tipo Tecosur Salina con escudo circular.	 Ci09 UD. 3 (P1 y P2: bar y restaurante-La Villa y comedor Biltoki) DIM. (103 x 235) + (47 x 235) cm SUP. 2,42 + 1,10 m2 DESC. Puerta cortafuegos EI2 60-C5 compuesta por dos hojas de 103 y 47 cm de anchura. Hojas e = 65 mm de acero galvanizado y núcleo aislante de lana de roca de alta intensidad y placas de cartón yeso, cobre cerco de acero galvanizado. Acabado lacado blanco RAL 9016 al interior y tablero contrachapado de chopo acabado en barniz transparente mate e = 10 mm enrasado con plano exterior. Tres bisagras de acero atornilladas a las hojas y soldadas al marco. Manillas de acero inoxidable tipo Tecosur Salina con escudo circular y cerradura de seguridad. Ver detalles constructivos.	 Ci10 UD. 1 (P2: cocina Biltoki) DIM. (103 x 235) + (47 x 235) cm SUP. 2,42 + 1,10 m2 DESC. Puerta cortafuegos EI2 60-C5 compuesta por dos hojas de 103 y 47 cm de anchura. Hojas e = 65 mm de acero galvanizado y núcleo aislante de lana de roca de alta intensidad y placas de cartón yeso, cobre cerco de acero galvanizado. Acabado lacado blanco RAL 9016. Tres bisagras de acero atornilladas a las hojas y soldadas al marco. Manillas de acero inoxidable tipo Tecosur Salina con escudo circular y cerradura de seguridad.
 Ci11 UD. 1 (PB: distribuidor sala reuniones) DIM. 150 x 240 cm SUP. 3,60 m2 DESC. Puerta de paso corredera de 150 cm de anchura. Hoja con bastidor de madera de pino y alma alveolar, acabada en melamina lacada blanco RAL 9016. Guía superior e inferior tipo Klein Slid 60 Retracc, superior integrada en trasdosado e inferior en pavimento. Herrajes ajustados a su peso. Tirador encastrable tipo Didheya I-4254 de acero inoxidable 40 x 50 x 100 mm. Ver detalles constructivos.	 Ci12 UD. 1 (PB: aseo sala reuniones) DIM. 102 x 220 cm SUP. 2,24 m2 DESC. Puerta de paso corredera de 102 cm de anchura. Hoja con bastidor de madera de pino y alma alveolar, acabada en melamina lacada blanco RAL 9016. Guía superior e inferior tipo Klein Slid 60 Retracc, superior integrada en falso techo e inferior en pavimento. Herrajes ajustados a su peso. Tirador encastrable tipo Didheya I-4254 de acero inoxidable 40 x 50 x 100 mm.	 Ci13 UD. 1 (P1: aseo La Villa) DIM. 133 x 235 cm SUP. 3,12 m2 DESC. Puerta de paso corredera de 133 cm de anchura integrada en plano de acabado de pared. Hoja con bastidor de madera de pino y alma alveolar, acabada en melamina lacada blanco RAL 9016. Guía superior e inferior tipo Klein Slid 60 Retracc, superior integrada en tabique e inferior en pavimento. Herrajes ajustados a su peso. Tirador encastrable tipo Didheya I-4254 de acero inoxidable 40 x 50 x 100 mm. Ver detalles constructivos.	 Ci14 UD. 1 (P2: aseo Biltoki) DIM. 145 x 235 cm SUP. 3,40 m2 DESC. Puerta de paso corredera de 145 cm de anchura integrada en plano de acabado de pared. Hoja con bastidor de madera de pino y alma alveolar, acabada en melamina lacada blanco RAL 9016 al interior y tablero contrachapado de chopo al exterior. Guía superior e inferior tipo Klein Slid 60 Retracc, superior integrada en tabique e inferior en pavimento. Herrajes ajustados a su peso. Tirador encastrable tipo Didheya I-4254 de acero inoxidable 40 x 50 x 100 mm.

NOTA 2

Cotas en cm

NOTA 3

Comprobar medidas en obra y características en presupuesto

REHABILITACIÓN EDIFICIO ELIZATEA

KARRIKA NAGUSIA 14

31790 IGANTZI

NAVARRA

PROYECTO DE EJECUCIÓN

MAYO 2020

ARQUITECTOS

RAUL MONTERO MARTINEZ

EMILIO PARDO RIVACOBIA

INSTALACIONES

ÁREA GESTIÓN INGENIERÍA

ESTRUCTURA

LUIS SALDAÑA GOÑI

PROMOTOR

AYUNTAMIENTO IGANTZI

20190531C

CONSTRUCCIÓN

MEMORIA CARPINTERÍA

INTERIOR

1/50

A3




2020/05/2020

COLEGIO OFICINA DE ARQUITECTOS VASCO-NAVARRO


EUSKAL HERRIKO ARKITEKTEN ELKARTEGO OFIZIALA

DELEGACION EN NAVARRA


CDVANI

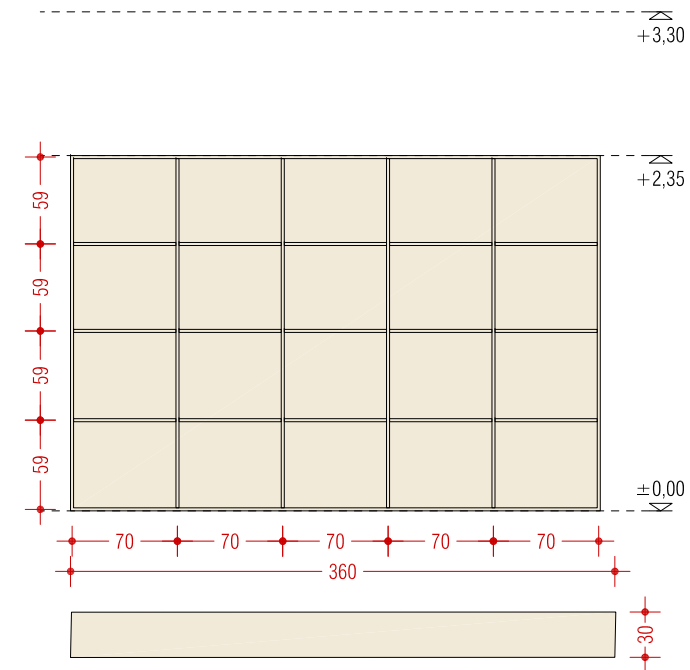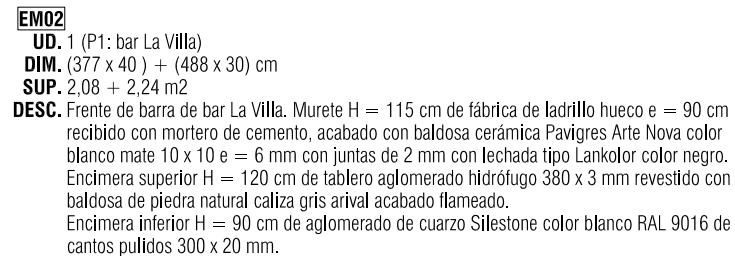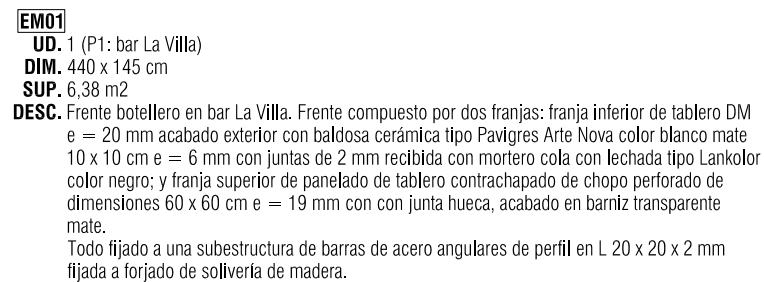


EM03
UD. 1 (P1: bar La Villa)
DIM. 360 x 235 cm
SUP. 8,46 m2
DESC. Frente de mobiliario en bar La Villa.
 Estantería en pared con divisiones interiores de tablero contrachapado de chopo e = 30 mm acabado en barniz transparente mate.
 Costados provistos de cremallera de taladro para flexibilidad en colocación de estantes.

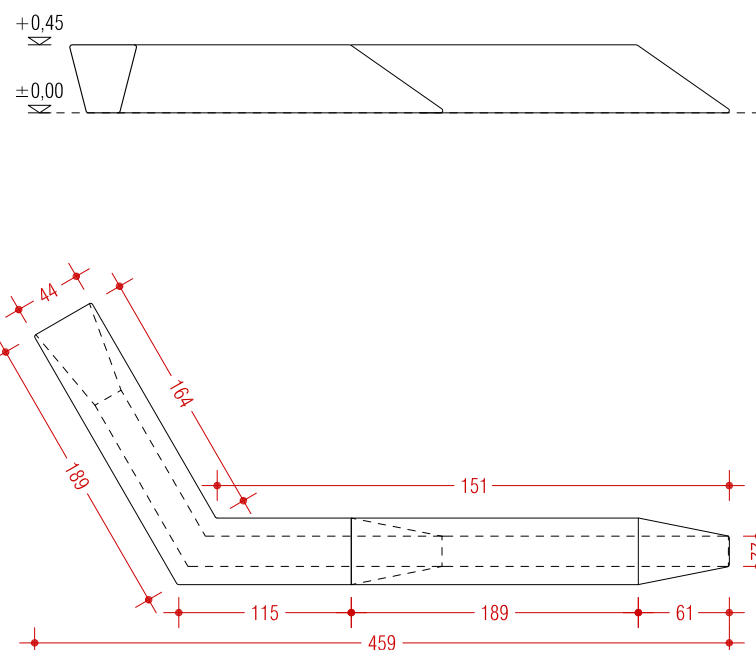

EM04
UD. 1 (PB: junto a acceso principal)
DIM. 459 x 169 x 45 cm
PESO. 1017 + 680 kg
DESC. Banco exterior junto a acceso al edificio, en karrika Nagusia.
 Asiento formado por bancos Milenio de Escofet, elementos modulares prefabricados de hormigón armado, apoyados sin anclaje. Acabado decapado e hidrofugado, color gris.
 Elementos MILENIO derecha y MILENIO recto.

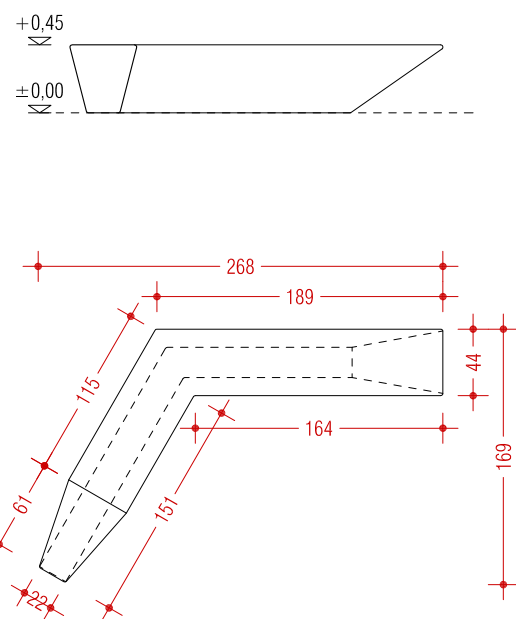

EM05	
UD. 1 (PB: junto a acceso principal)	
DIM. 268 x 169 x 45 cm	
PESO. 1017 kg	
DESC.	Banco exterior junto a acceso al edificio, en karrika Nagusia. Asiento formado por banco Milenio de Escofet, elemento modular prefabricado de hormigón armado, apoyado sin anclaje. Acabado decapado e hidrofugado, color gris. Elemento MILENIO derecha.

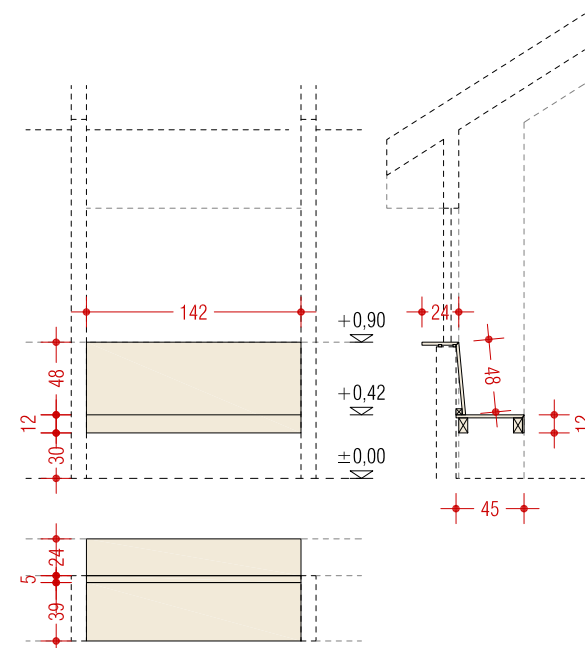

EM06
UD. 6 (P1: terraza bar La Villa)
DIM. (24 + 48 + 45 + 12) x 142 cm
LONG. 852 cm
DESC. Banco entre pórticos en terraza del bar La Villa.
 Bancada formada por subestructura de listones de pino de 100 x 60 mm y tablero de madera Accoya e=20 mm fijados mecánicamente y encolados a rastreles de 15 x 20 mm y 40 x 40 mm. Frente de tablero de madera Accoya e=10 mm para revestimiento de listón de subestructura frontal.
 Todos los tableros cepillados y con tratamiento anti-moho traslúcido.
 Ver detalles constructivos.

NOTA 2	Cotas en cm
NOTA 3	Comprobar medidas en obra y características en presupuesto



 GO-NAVARRO

 GO OFIZIALA

REHABILITACIÓN EDIFICIO ELIZATEA
KARRIKA NAGUSIA 14
31790 IGANTZI
NAVARRA

PROYECTO DE EJECUCIÓN	REQUISITOS	TECNOLOGÍA	CONSEJO EN
MAYO 2020			

ARQUITECTOS
RAUL MONTERO MARTÍNEZ


EMILIO PARDO RIVACORA

Smili

INSTALACIONES
ÁREA GESTIÓN INGENIERÍA
ESTRUCTURA
LUIS SALDAÑA GOÑI

PROMOTOR
AYUNTAMIENTO IGANTZI

20190531C **CONSTRUCCIÓN**
C16 ELEMENTOS DE
1/50 A3 MOBILIARIO

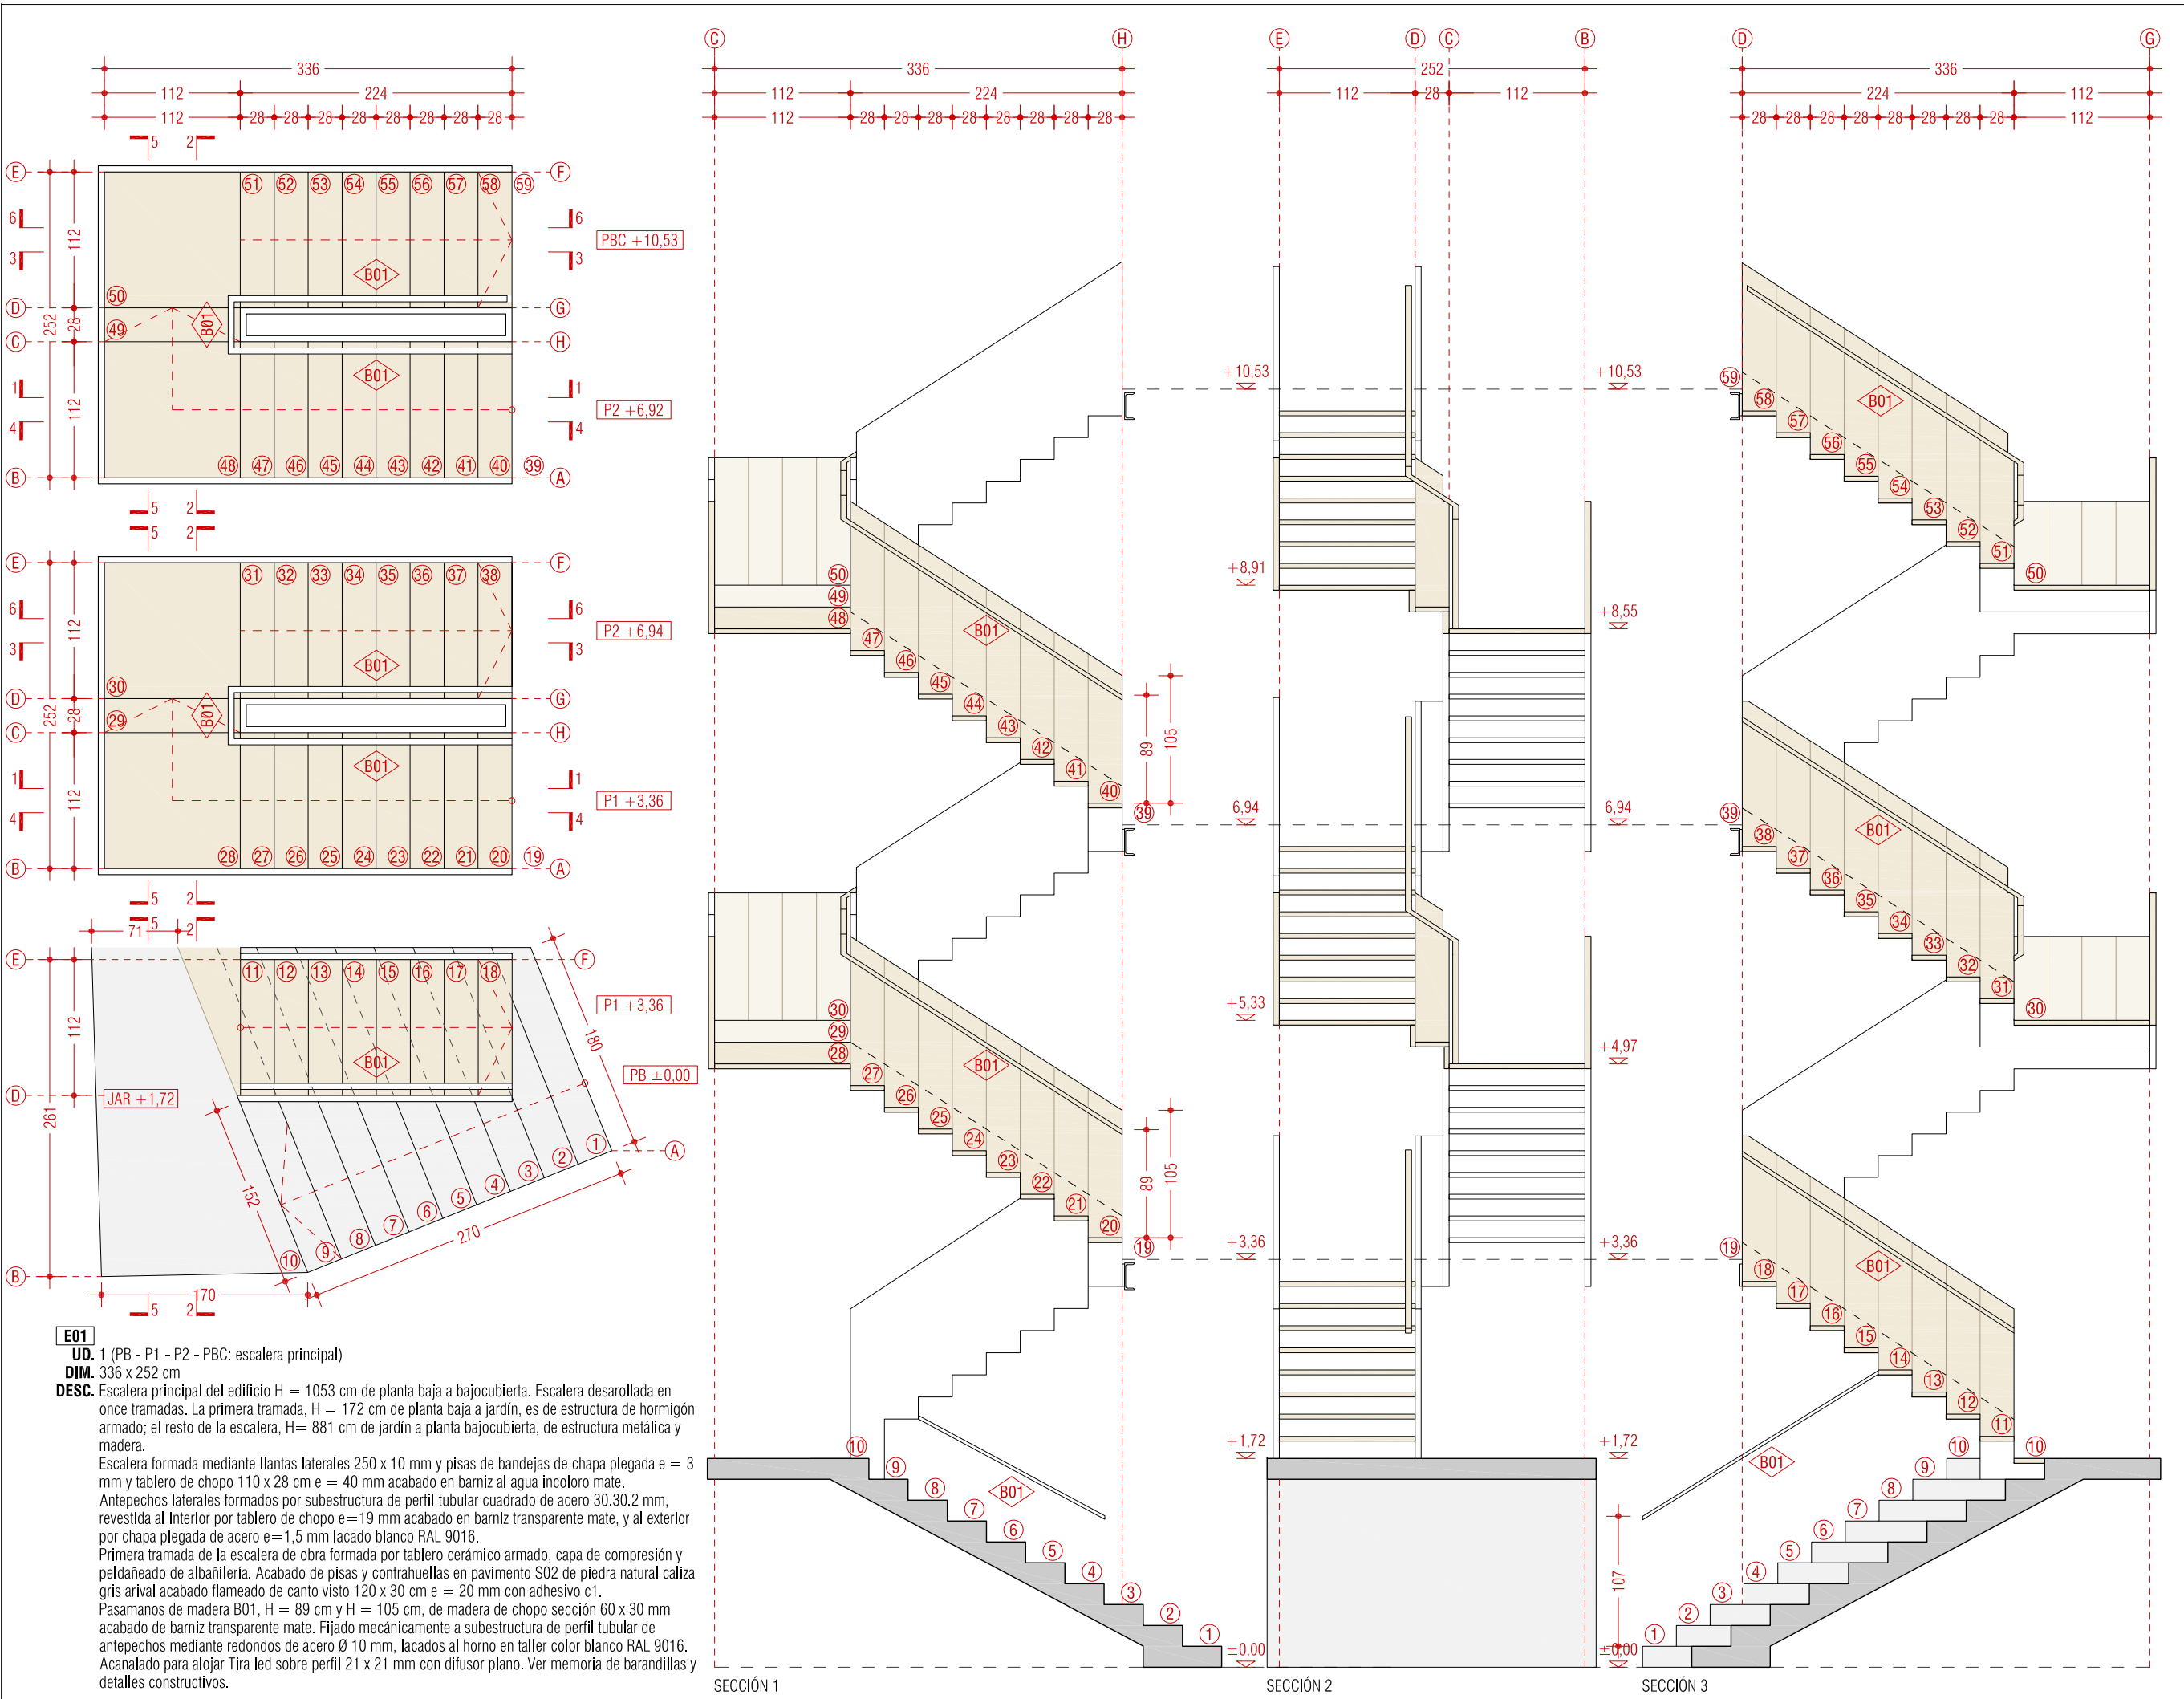

NOTA 2 Cotas en cm
NOTA 3 Comprobar medidas en obra y características en presupuesto



REHABILITACIÓN EDIFICIO ELIZATEA
KARRIKA NAGUSIA 14
31790 IGANTZI
NAVARRA

PROYECTO DE EJECUCIÓN
MAYO 2020




ARQUITECTOS
RAUL MONTERO MARTINEZ

EMILIO PARDO RIVACOBA

INSTALACIONES
ÁREA GESTIÓN INGENIERÍA
ESTRUCTURA
LUIS SALDAÑA GOÑI

PROMOTOR
AYUNTAMIENTO IGANTZI

20190531C **CONSTRUCCIÓN**
C17 MEMORIA ESCALERAS
1/50 A3

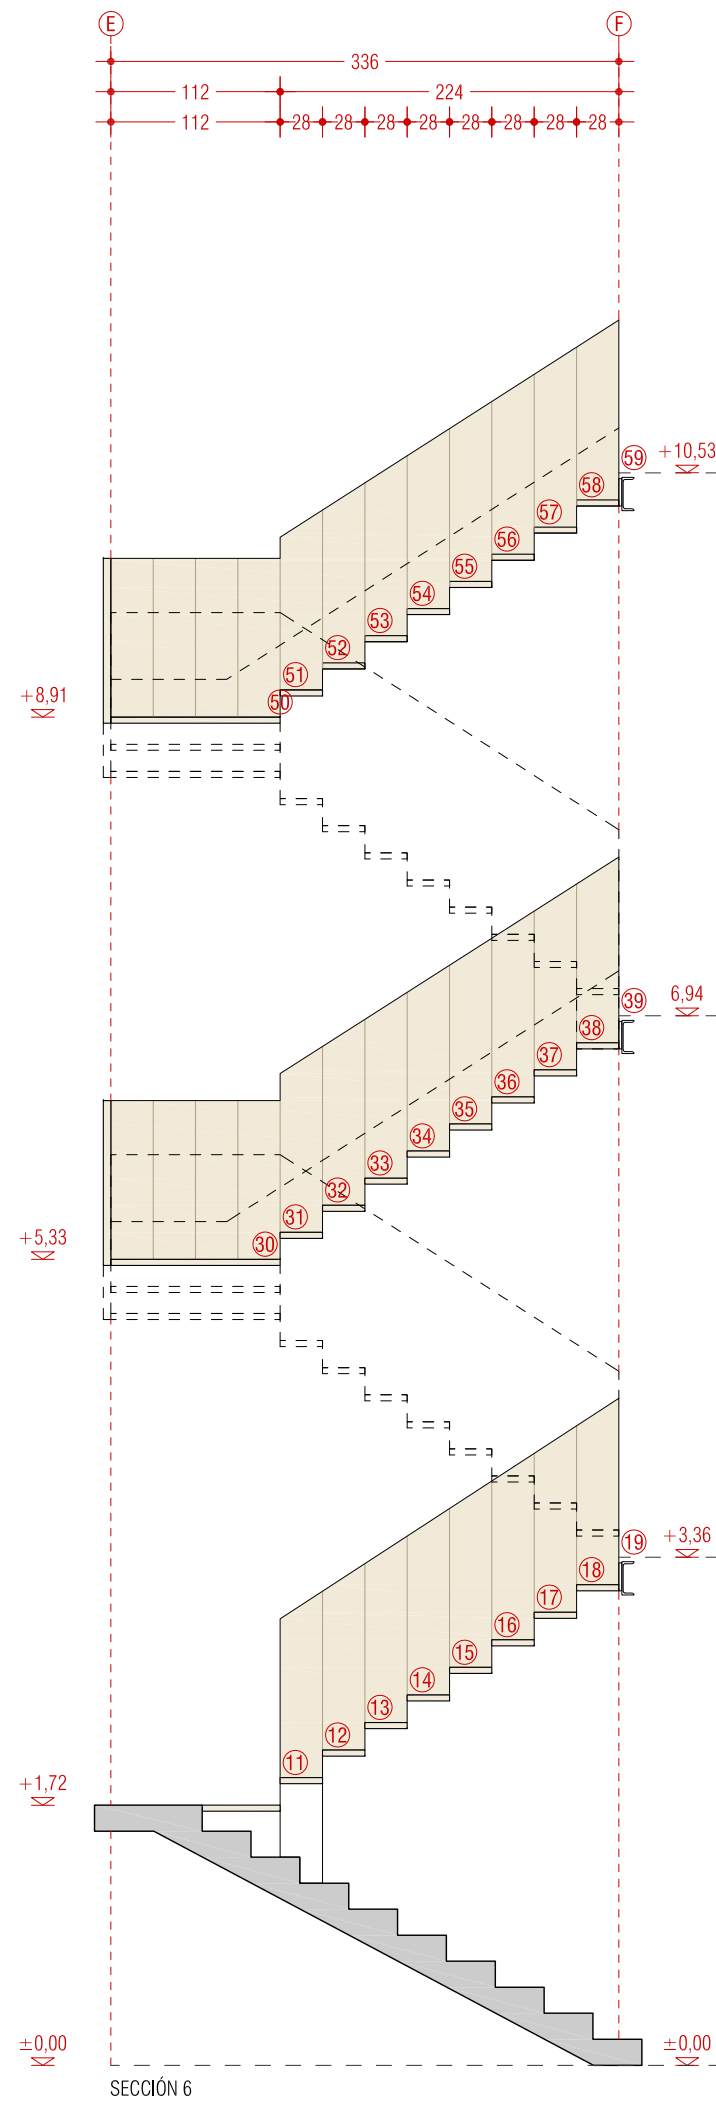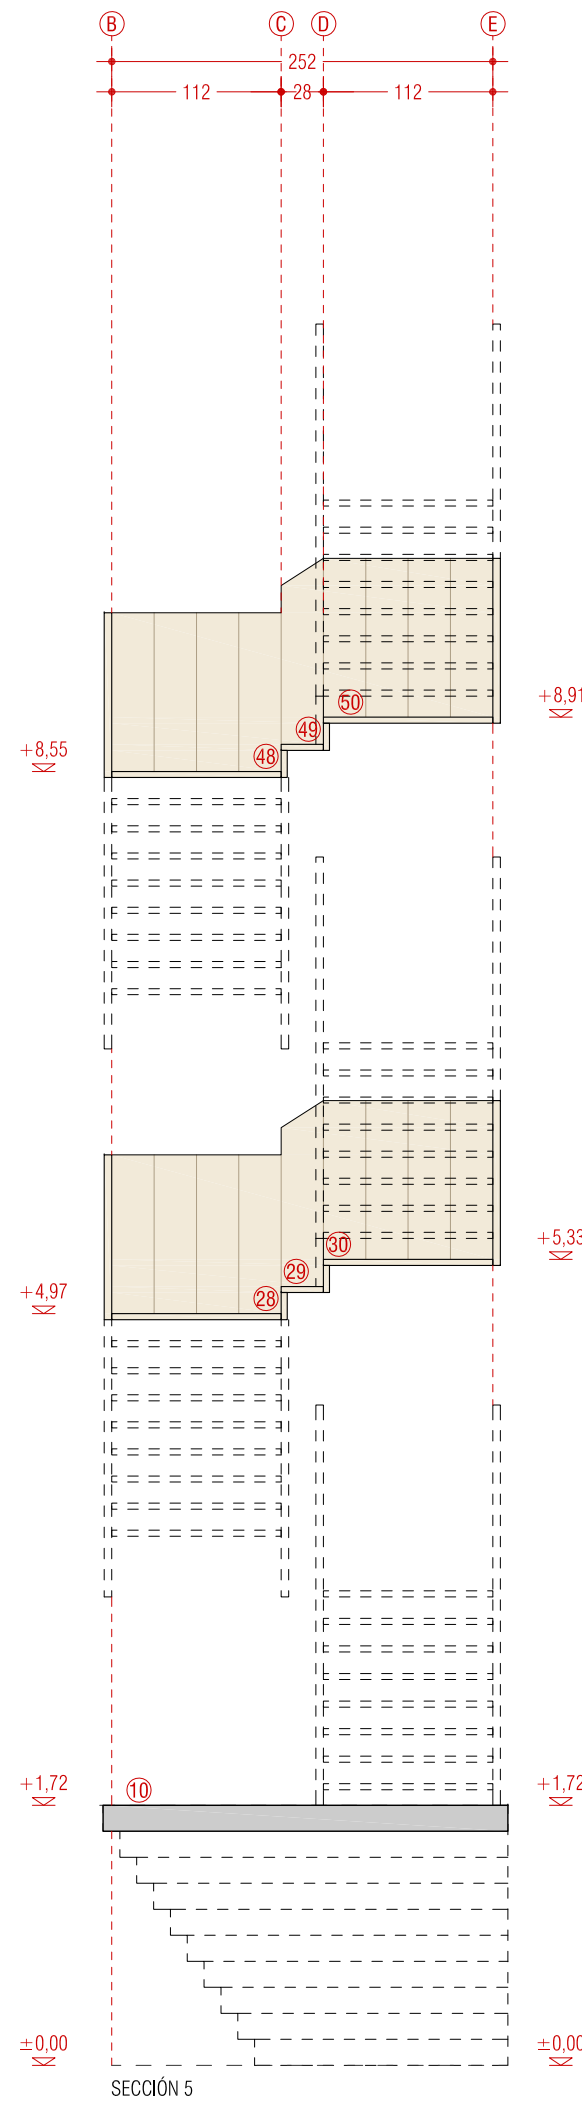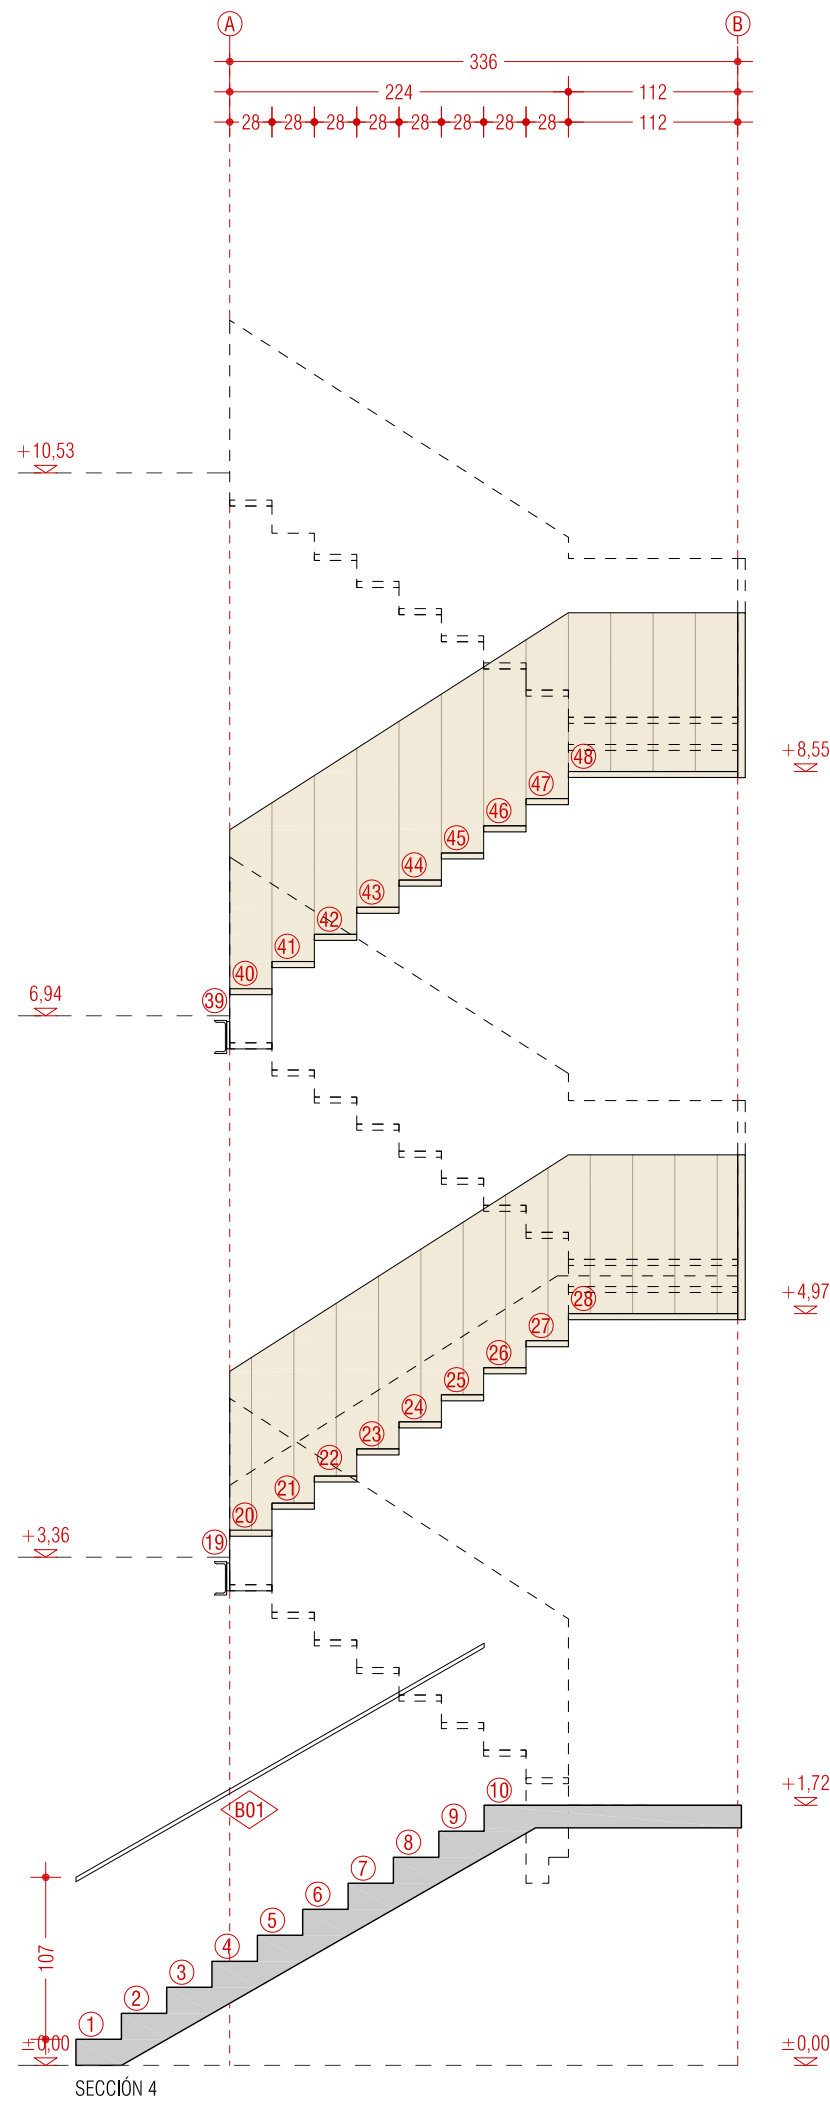

NOTA 2 Cotas en cm
NOTA 3 Comprobar medidas en obra y características en el presupuesto



REHABILITACIÓN EDIFICIO ELIZATEA
KARRIKA NAGUSIA 14
31790 IGANTZI
NAVARRA

PROYECTO DE EJECUCIÓN
MAYO 2020

ARQUITECTOS
RAUL MONTERO MARTINEZ

EMILIO PARDO RIVACOBA




COLEGIO OFICIN DE ARQUITECTOS VASCO-NAVARRO
EUSKAL HERRIKO ARKITEKTOEN ELKARSGO OFIZIALA

INSTALACIONES
ÁREA GESTIÓN INGENIERÍA
ESTRUCTURA
LUIS SALDAÑA GOÑI




PROMOTOR
AYUNTAMIENTO IGANTZI

20190531C **CONSTRUCCIÓN**
C18 MEMORIA ESCALERAS
1/50 A3




20190531C
2020
VISTADO

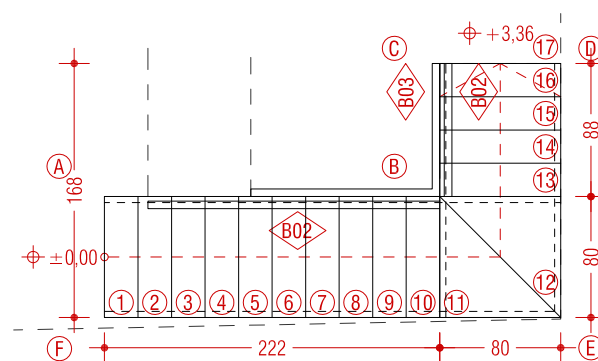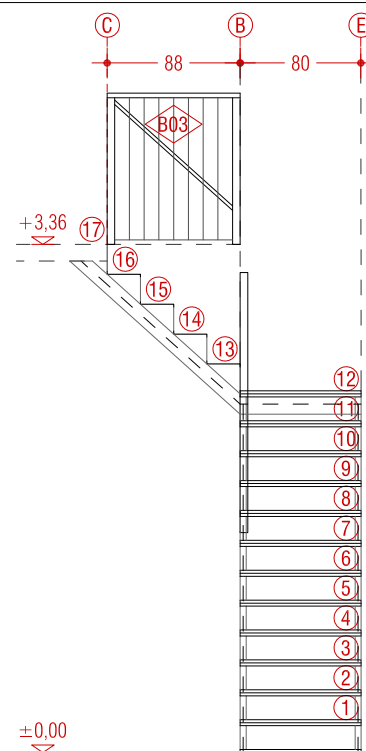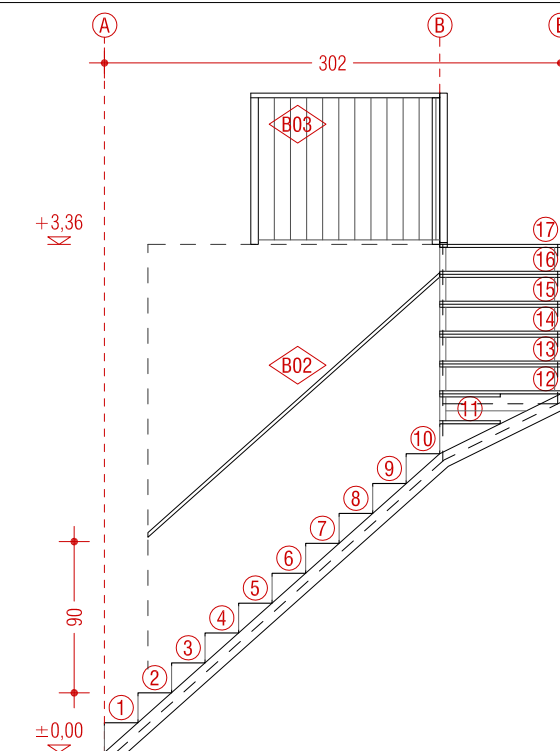




E02
UD. 1 (PB - P1: almacén - cocina La Villa)
DIM. (302 x 80) + (80 x 88) cm
SUP. 3,11 m²
DESC. Escalera metálica recta en dos tramas H = 336 cm, de planta baja a primera. Zancas de perfilera tubular rectangular 100.40.4 de acero laminado acabada con imprimación antioxidante, con uniones soldadas en obra. Peldaños de chapa metálica estampada lagrimada e = 3 mm. Pasamanos B02 y barandilla B03 metálicas H = 90 cm (ver memoria de barandillas).

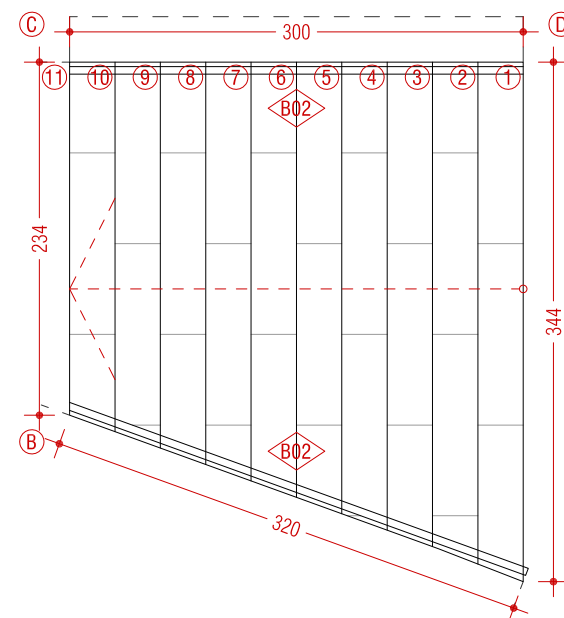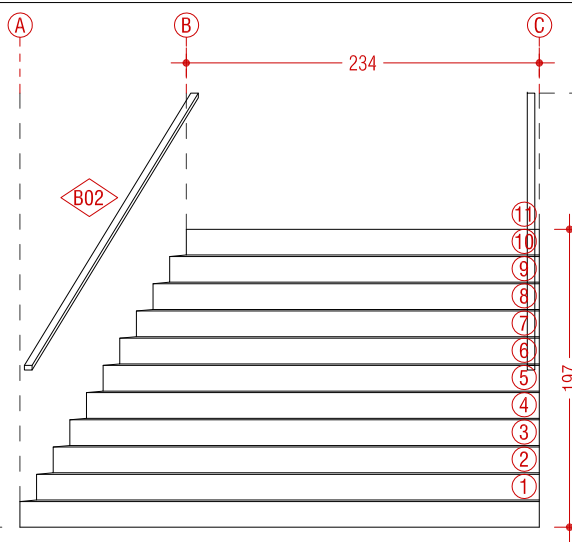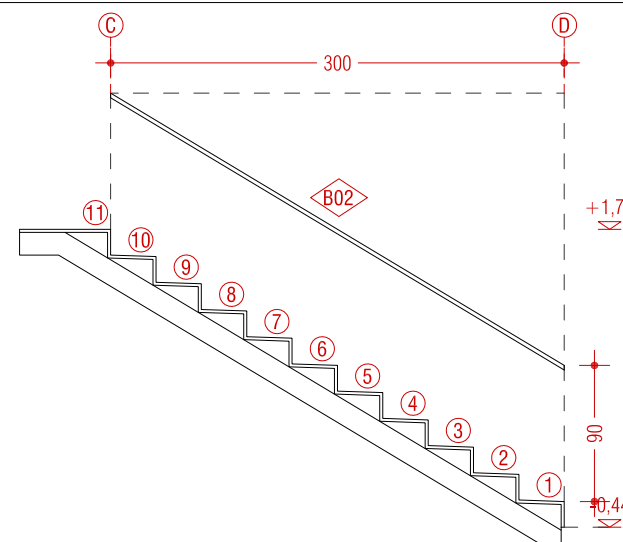

E04
UD. 1 (PB: calle - jardín)
DIM. 344 x 300 cm
SUP. 8,63 m²
DESC. Escalera de obra recta en una trama H = 197 cm, de planta baja a jardín. Solera inclinada de hormigón armado e = 12 cm. Peldaños de albañilería. Acabado de pisos y contrahuellas en pavimento S02 de piedra natural caliza gris arival acabado flameado de canto visto 120 x 30 cm e = 20 mm con adhesivo c2 y pendiente 2%. Pasamanos B02 metálico H = 900 cm (ver memoria de barandillas y detalles constructivos).

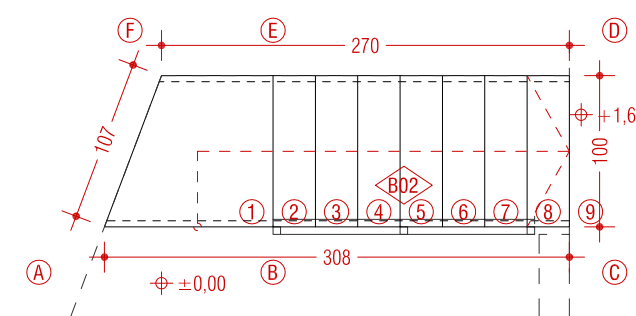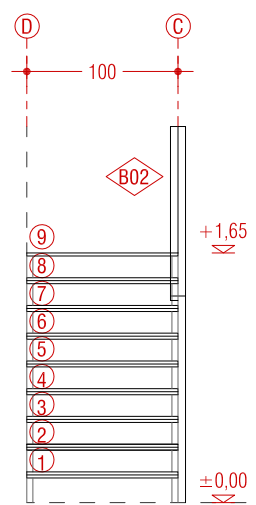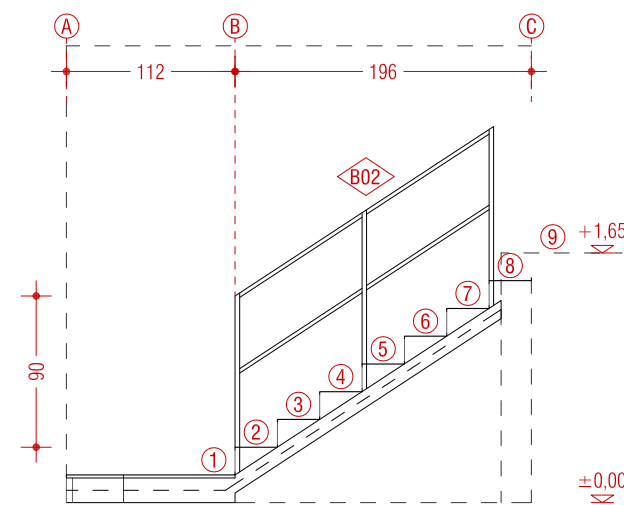

E03
UD. 1 (PB local instalaciones 2 - jardín)
DIM. 308 x 100 cm
SUP. 2,88 m²
DESC. Escalera metálica recta en una trama H = 165 cm, de planta baja a jardín. Zancas de perfilera tubular rectangular 100.40.4 de acero laminado acabada con imprimación antioxidante, con uniones soldadas en obra. Peldaños de chapa metálica estampada lagrimada e = 3 mm. Barandilla formada por pasamanos B02 metálico H = 90 cm y montantes de perfilera tubular rectangular 60.30.2 mm (ver memoria de barandillas).

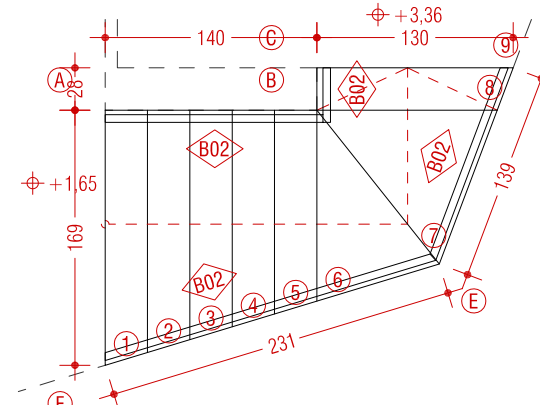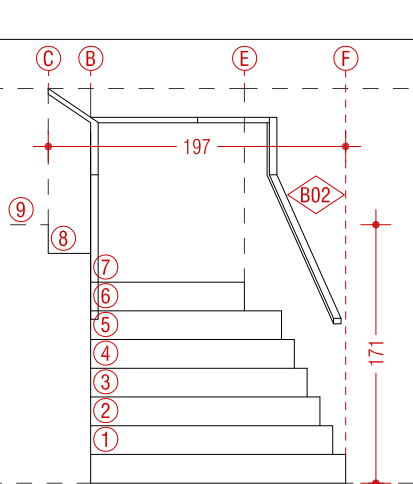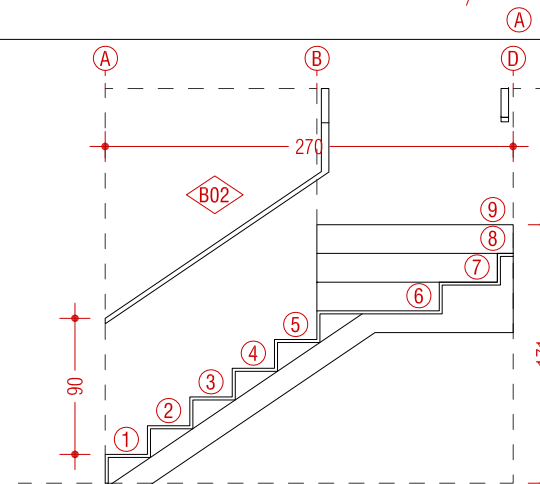

E05
UD. 1 (P1: jardín - terraza bar)
DIM. 270 X 197 cm
SUP. 3,52 m²
DESC. Escalera de obra recta en dos tramas H = 171 cm, de jardín a planta primera. Solera inclinada de hormigón armado e = 12 cm. Peldaños de ladrillo cerámico hueco. Acabado de pisos y contrahuellas en pavimento S02 de piedra natural caliza gris arival acabado flameado de canto visto 120 x 30 cm e = 20 mm con adhesivo c2 y pendiente 2%. Pasamanos B02 metálico H = 900 cm (ver memoria de barandillas).

NOTA 2 Cotas en cm
NOTA 3 Comprobar medidas en obra y características en el presupuesto



REHABILITACIÓN EDIFICIO ELIZATEA
 KARRIKA NAGUSIA 14
 31790 IGANTZI
 NAVARRA

PROYECTO DE EJECUCIÓN
 MAYO 2020

ARQUITECTOS
 RAUL MONTERO MARTINEZ


EMILIO PARDO RIVACOBA

COLEGIO OFICIAL DE ARQUITECTOS VASCO-NAVARRA
 EUSKAL HERRIKO ARKITEKTOEN ELKARTEGIA OFIZIALA

INSTALACIONES
 ÁREA GESTIÓN INGENIERÍA
ESTRUCTURA
 LUIS SALDAÑA GOÑI


PROMOTOR
 AYUNTAMIENTO IGANTZI

20190531C **CONSTRUCCIÓN**
C19 MEMORIA ESCALERAS
 1/50 A3

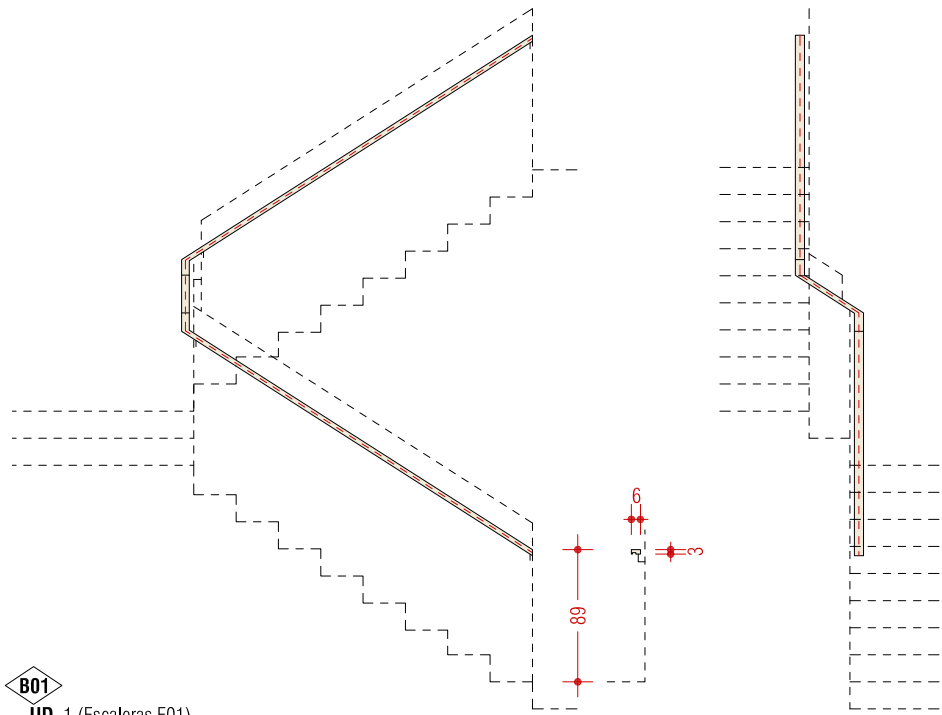


B01

UD. 1 (Escaleras E01)
DIM. 60 x 30 mm
DESC. Pasamanos de madera H = 89 cm. Pasamanos recto de madera de chopo, sección 60 x 30 mm, fijado mecánicamente a paramento vertical mediante redondos de acero Ø 8 mm lacados al horno en taller color blanco RAL 9016. Acanalado para alojar Tira led sobre perfil 21 x 21 mm con difusor plano. Acabado de barniz transparente mate. Ver detalles constructivos.

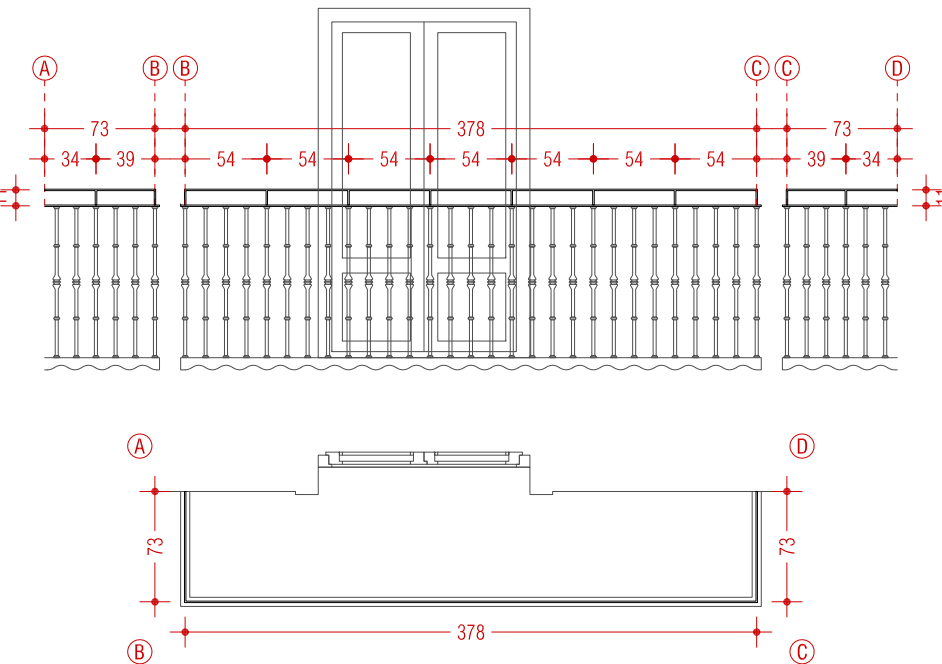


B05

UD. 1 (P2: Ce01 balcón en comedor Biltoki)
DIM. Ø 8 mm
DESC. Suplemento metálico de barandilla de forja existente en ventana Ce01 en balcón en comedor de Biltoki. Pasamanos formado por redondos de acero Ø 8 mm fijados a barandilla existente mediante soldadura. Pintado en obra en color a definir por la D.F.

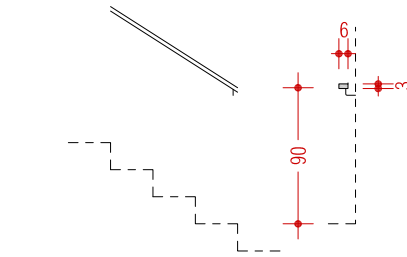


B02

UD. 2 (Escaleras E02, E04 y E05)
DIM. 60 x 30 mm
DESC. Pasamanos metálico H = 90 cm. Pasamanos de perfil tubular rectangular 60.30.2 mm, fijado mecánicamente a paramento vertical mediante redondos de acero Ø 8 mm. Todo lacado al horno en taller color blanco RAL 9016.

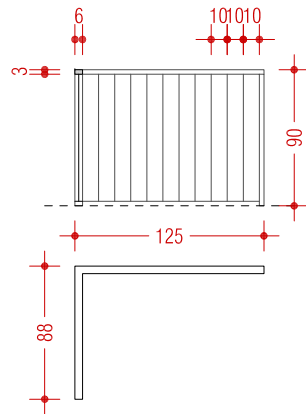


B03

UD. 1 (Escaleras E02)
DIM. 60 x 30 mm
DESC. Barandilla metálica H = 90 cm. Barandilla formada por montantes y pasamanos de periferia tubular rectangular 60.30.2 mm. Barrotes verticales cada 10 cm de redondos de acero Ø 8 mm, soldados a pasamanos superior y llanta inferior 50 x 5 mm. Todo lacado al horno en taller color blanco RAL 9016.

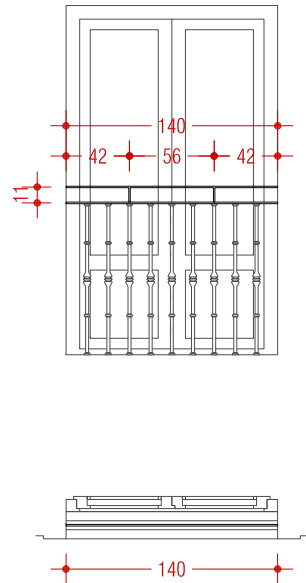


B04

UD. 5 (P2: Ce02 comedor Biltoki)
DIM. Ø 8 mm
DESC. Suplemento metálico de barandilla de forja existente en ventanas Ce02 en comedor de Biltoki. Pasamanos formado por redondos de acero Ø 8 mm fijados a barandilla existente mediante soldadura. Pintado en obra en color a definir por la D.F.

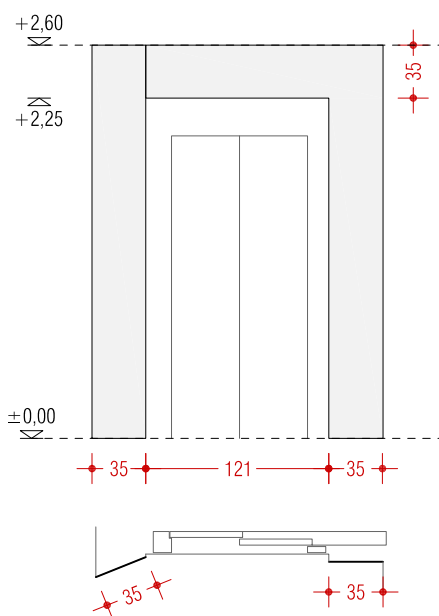


B06

UD. 1 (PB: acceso a ascensor en vestíbulo ±0,00)
DIM. 2 x (35 x 260) + (35 x 121) cm
SUP. 2,27 m2
DESC. Revestimiento de paramento vertical junto a acceso a ascensor mediante plancha de acero inoxidable e = 1 mm acabado mate. Fijado a periferia de acero galvanizado con tornillos de acero galvanizado.

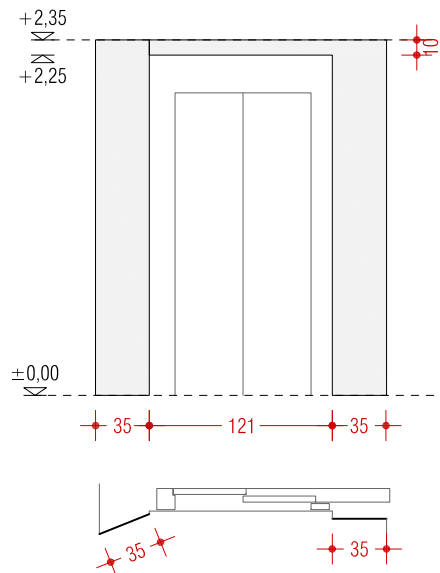

B07

UD. 1 (PB: acceso a ascensor en vestíbulo +1,72 cm)
DIM. 2 x (35 x 235) + (10 x 121) cm
SUP. 1,79 m2
DESC. Revestimiento de paramento vertical junto a acceso a ascensor mediante plancha de acero inoxidable e = 1 mm acabado mate. Fijado a periferia de acero galvanizado con tornillos de acero galvanizado.

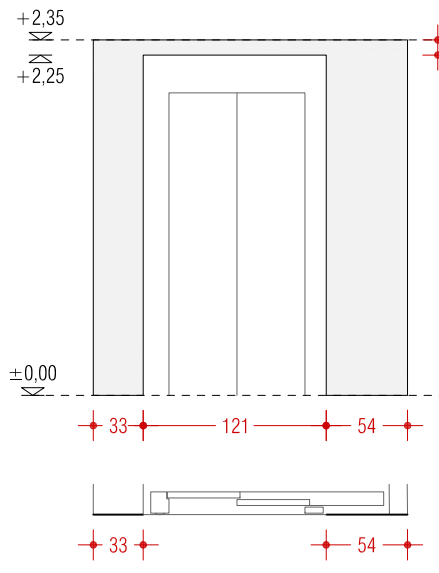

B08

UD. 2 (P1 y P2: acceso a ascensor en rellano)
DIM. (33 x 235) + (10 x 163) + (54 x 235) cm
SUP. 2,16 m2
DESC. Revestimiento de paramento vertical junto a acceso a ascensor mediante plancha de acero inoxidable e = 1 mm acabado mate. Fijado a periferia de acero galvanizado con tornillos de acero galvanizado.

NOTA 2 Cotas en cm
NOTA 3 Comprobar medidas en obra y características en presupuesto



REHABILITACIÓN EDIFICIO ELIZATEA
KARRIKA NAGUSIA 14
31790 IGANTZI
NAVARRA

PROYECTO DE EJECUCIÓN
MAYO 2020

ARQUITECTOS
RAUL MONTERO MARTINEZ

EMILIO PARDO RIVACOBA

LUIS SALDAÑA GOÑI

INSTALACIONES
ÁREA GESTIÓN INGENIERÍA
ESTRUCTURA
LUIS SALDAÑA GOÑI

PROMOTOR
AYUNTAMIENTO IGANTZI

20190531C **CONSTRUCCIÓN**
C20 MEMORIA METALISTERIA
1/50 A3 PASAMANOS