




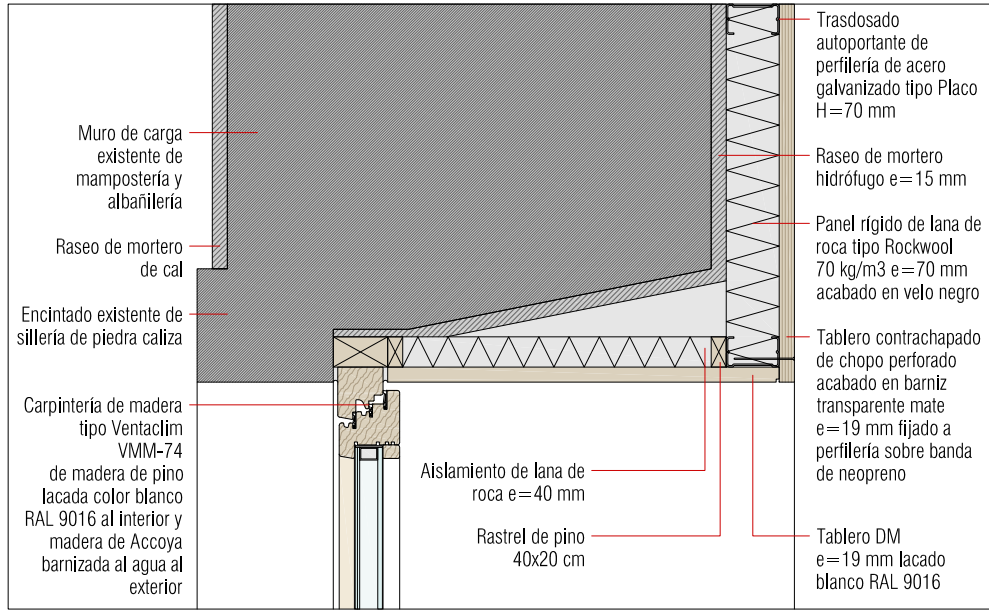


d01 1A. Huevo fachadas Sur y Este. Sección vertical.

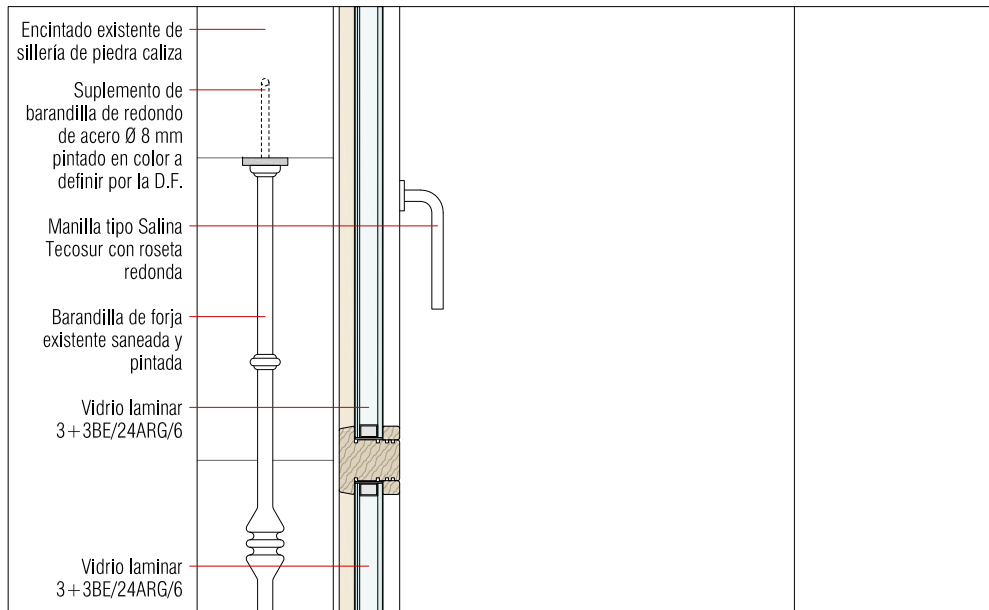


d01 1B. Huevo fachadas Sur y Este. Carpintería exterior. Sección vertical.

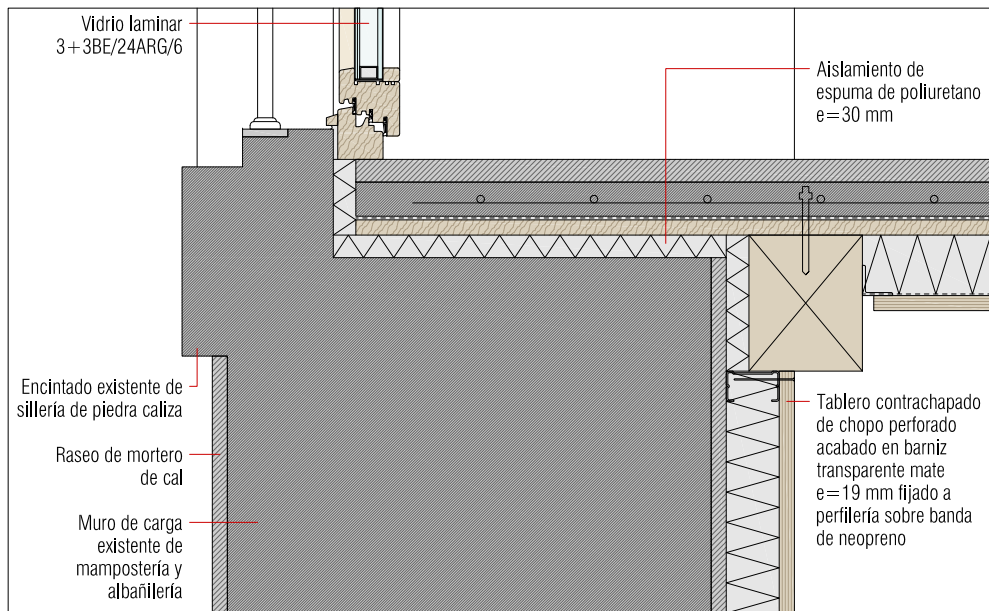


d01 1C. Huevo fachadas Sur y Este. Encuentro fachada-forjado. Sección vertical.

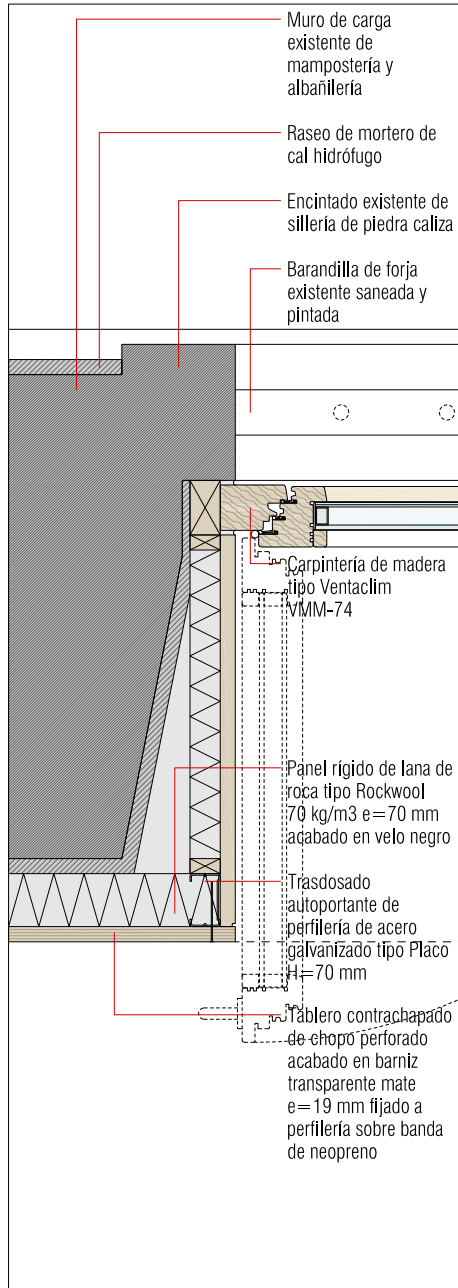


d01 2A. Huevo fachadas Sur y Este. Sección horizontal.

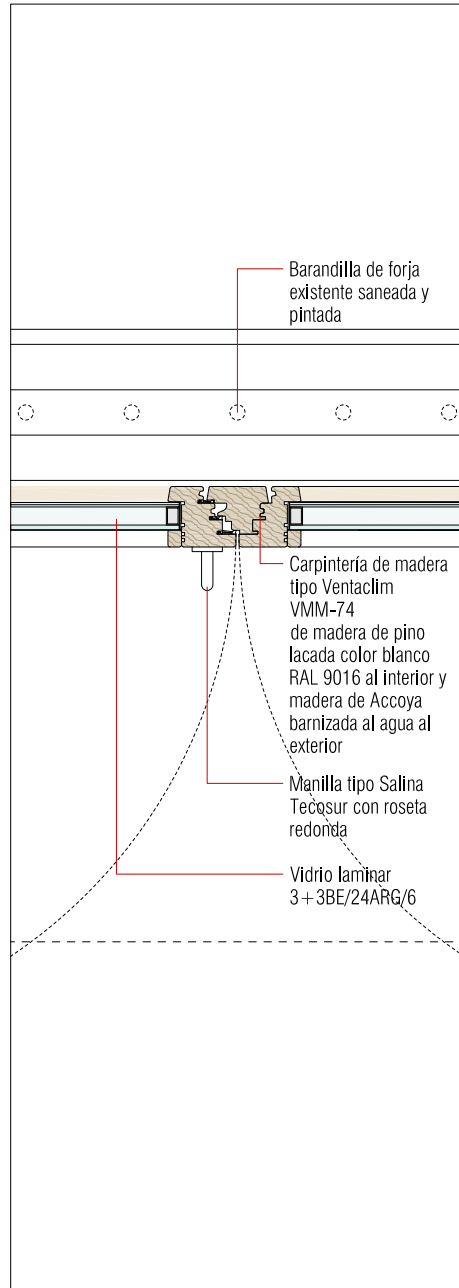

d01 2B. Huevo fachadas Sur y Este. Sección horizontal.

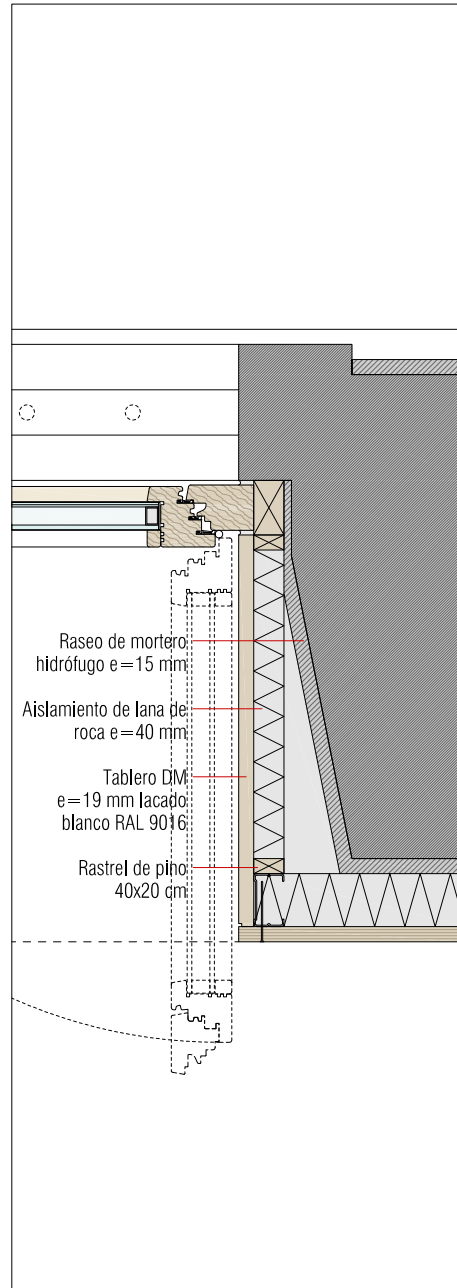

d01 2C. Huevo fachadas Sur y Este. Sección horizontal.

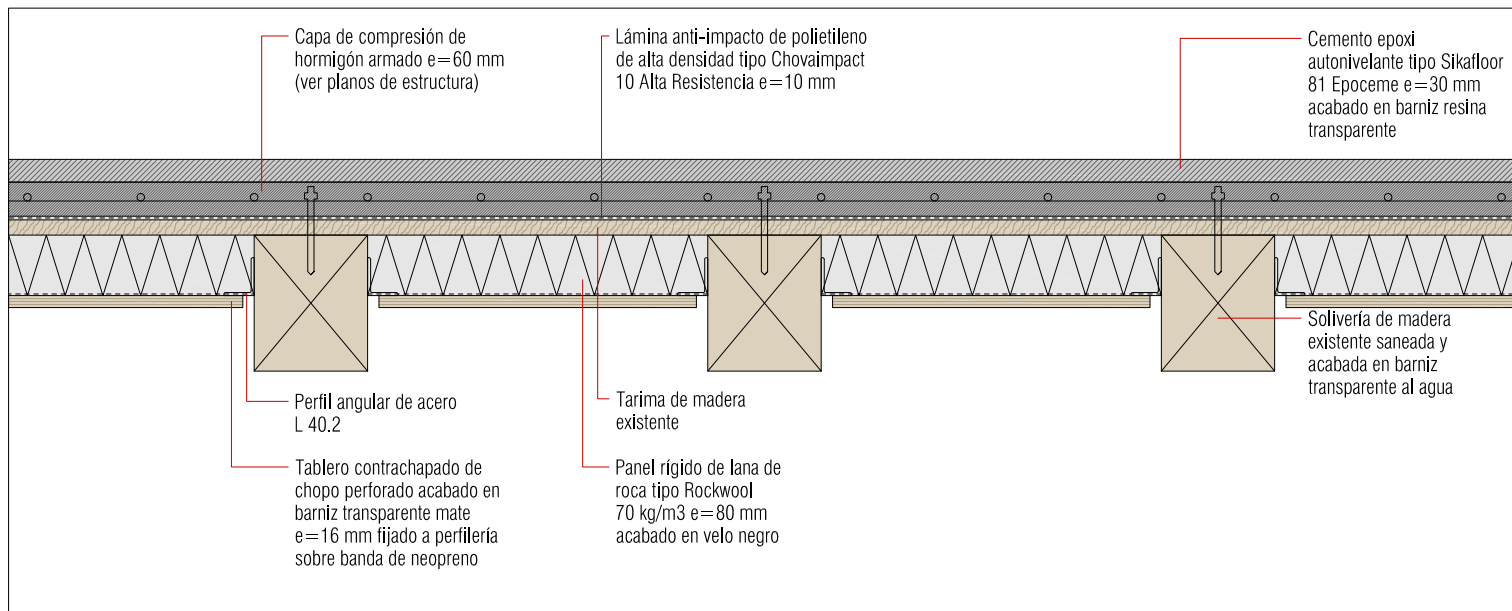

d01 3A. Forjado visto. Sección vertical transversal



REHABILITACIÓN EDIFICIO ELIZATEA
KARRIKA NAGUSIA 14
31790 IGANTZI
NAVARRA

PROYECTO DE EJECUCIÓN
MAYO 2020

ARQUITECTOS
RAUL MONTERO MARTINEZ

[Signature]

EMILIO PARDO RIVACOBA

[Signature]


INSTALACIONES
ÁREA GESTIÓN INGENIERÍA
ESTRUCTURA
LUIS SALDAÑA GOÑI

PROMOTOR
AYUNTAMIENTO IGANTZI




20190531C **DESARROLLO**
d01 **DETALLES**
1/10 **CONSTRUCTIVOS**
A3 **FACHADAS SUR Y ESTE**


26/05/2020
VISADO
COLEGIO OFICIAL DE ARQUITECTOS VASCO-NAVARRA
EUSKAL HERRIKO ARKITEKTOKEN ELKARTEGO OFIZIALA
DELEGACIÓN EN NAVARRA

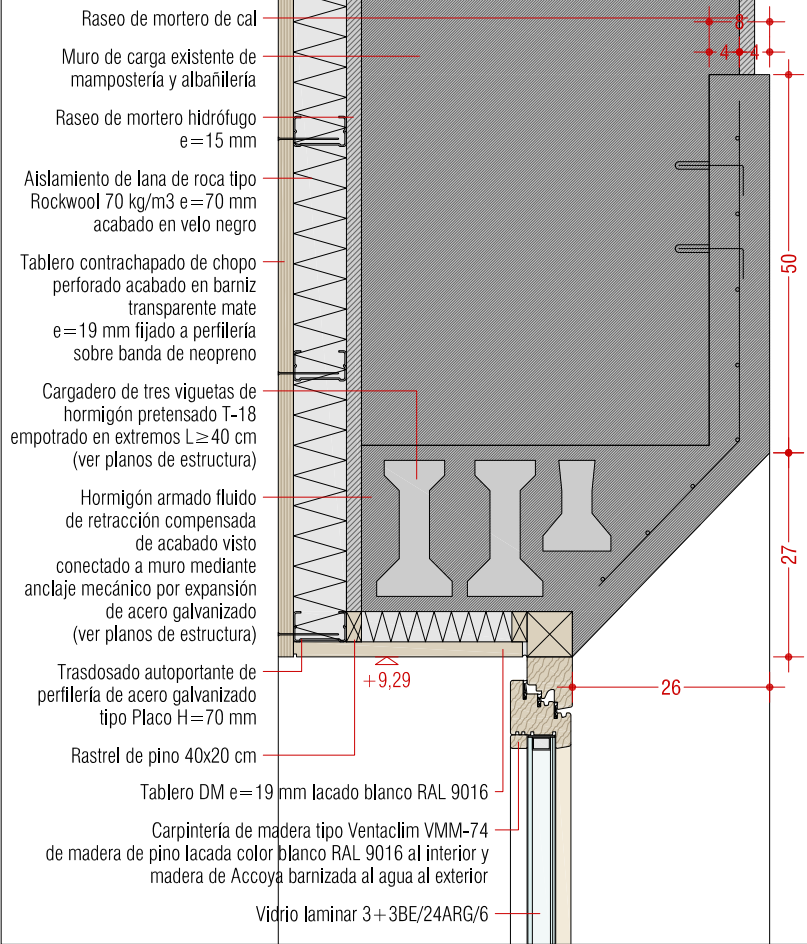


d02 1A. Huevo fachada norte. Sección vertical.

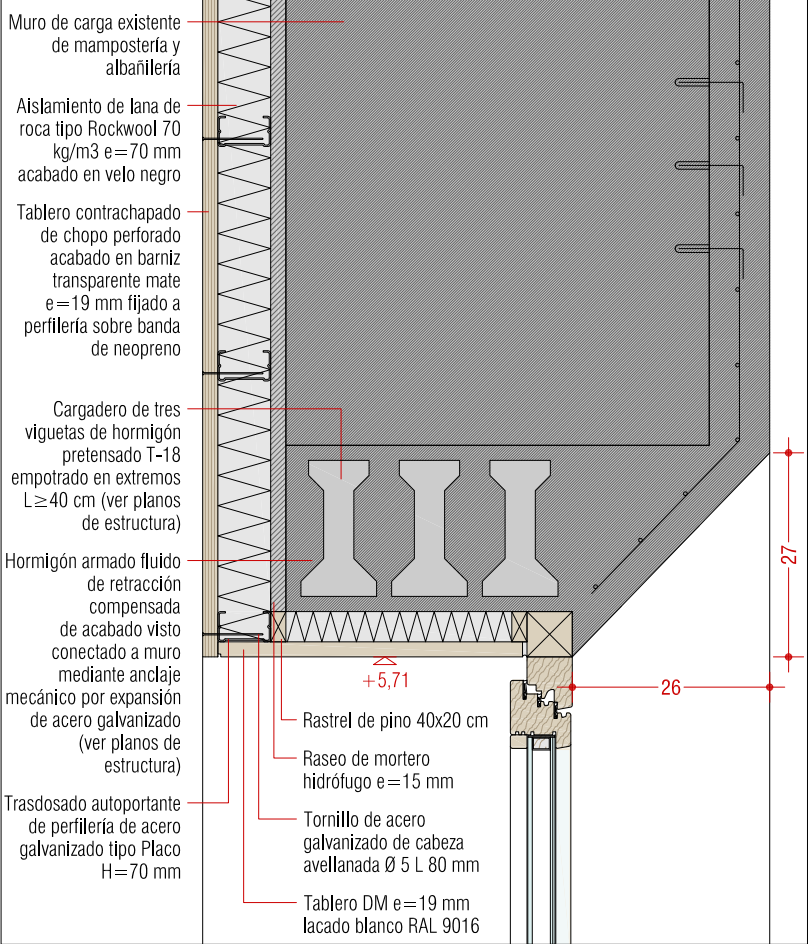


d02 1C. Huevo fachada norte. Sección vertical.

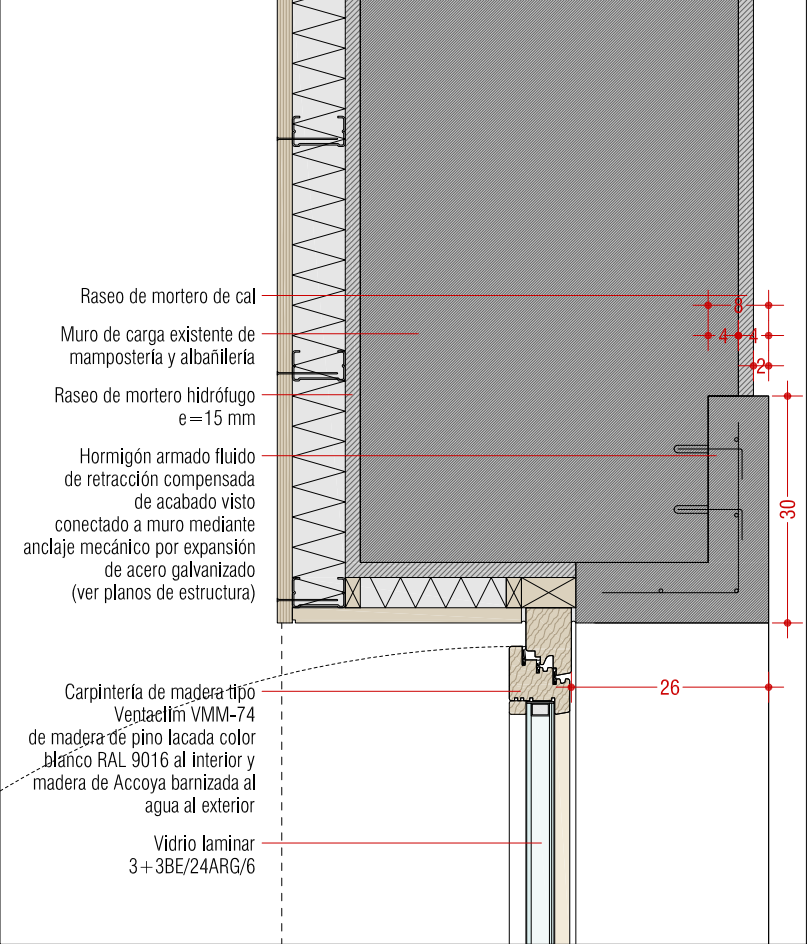


d02 1A. Huevo fachada norte. Sección horizontal.

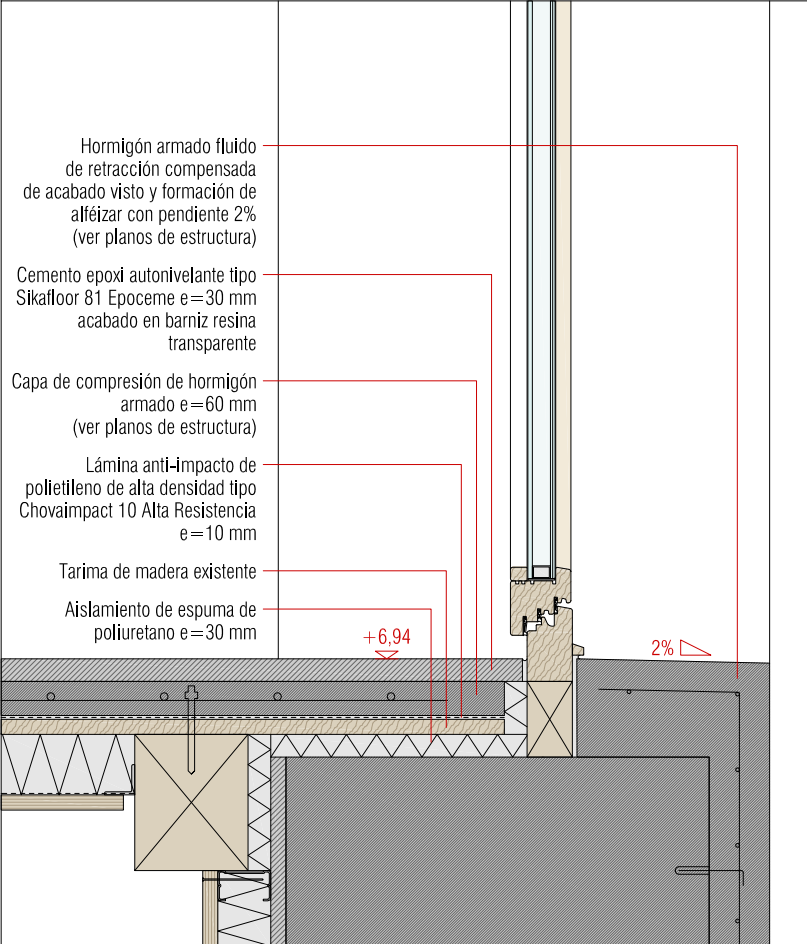


d02 1B. Huevo fachada norte. Sección vertical.

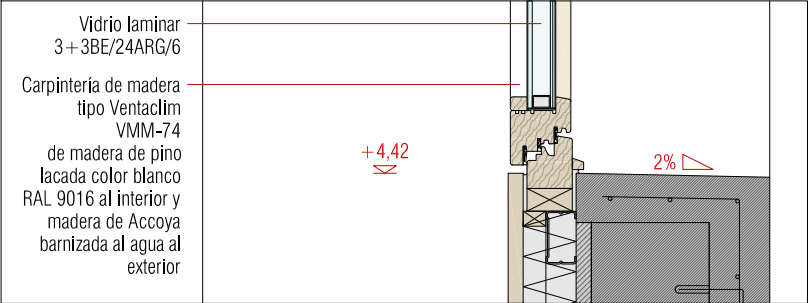

d02 1D. Huevo fachada norte. Sección vertical.

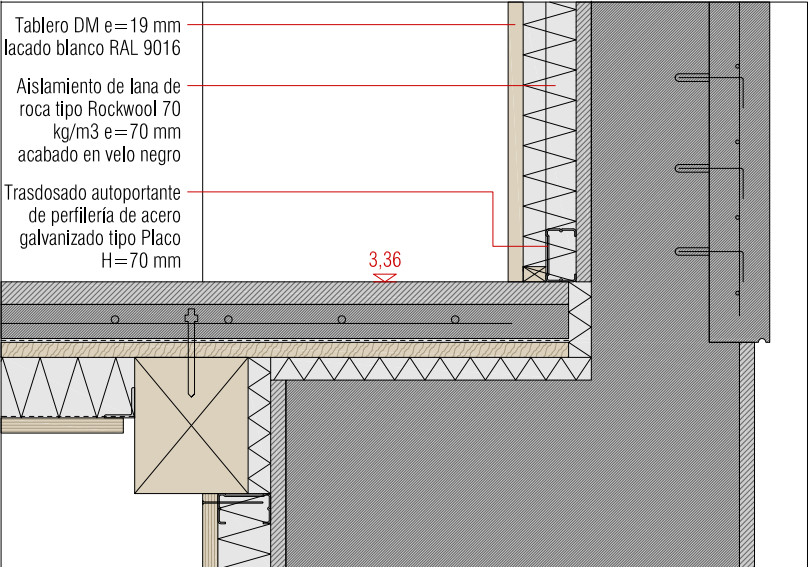

d02 1E. Huevo fachada norte. Sección vertical.

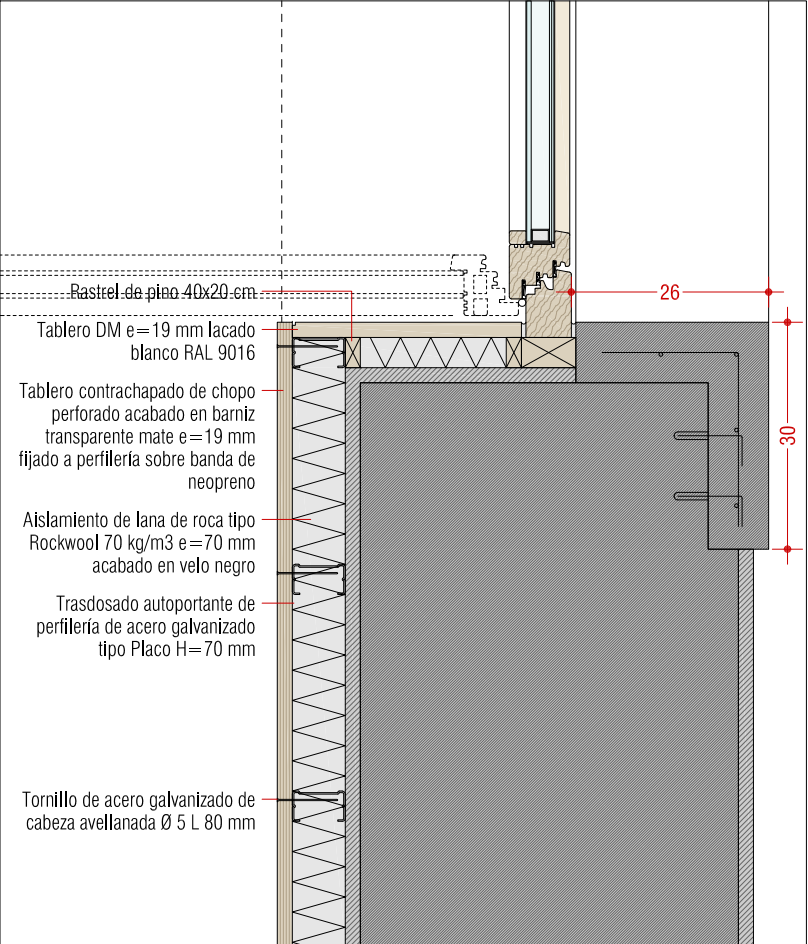

d02 1B. Huevo fachada norte. Sección horizontal.

REHABILITACIÓN EDIFICIO ELIZATEA
KARRIKA NAGUSIA 14
31790 IGANTZI
NAVARRA

PROYECTO DE EJECUCIÓN
MAYO 2020


ARQUITECTOS
RAUL MONTERO MARTINEZ
EUSKAL HERRIKO ARKITEKTOEN ELKARTEGIA OFIZIALA
DELEGACIÓN EN NAVARRA

26/05/2020
VISADO


INSTALACIONES
ÁREA GESTIÓN INGENIERÍA
ESTRUCTURA
LUIS SALDAÑA GOÑI

PROMOTOR
AYUNTAMIENTO IGANTZI


20190531C **DESARROLLO**
d02 **DETALLES**
1/10 **CONSTRUCTIVOS**
A3 FACHADA NORTE

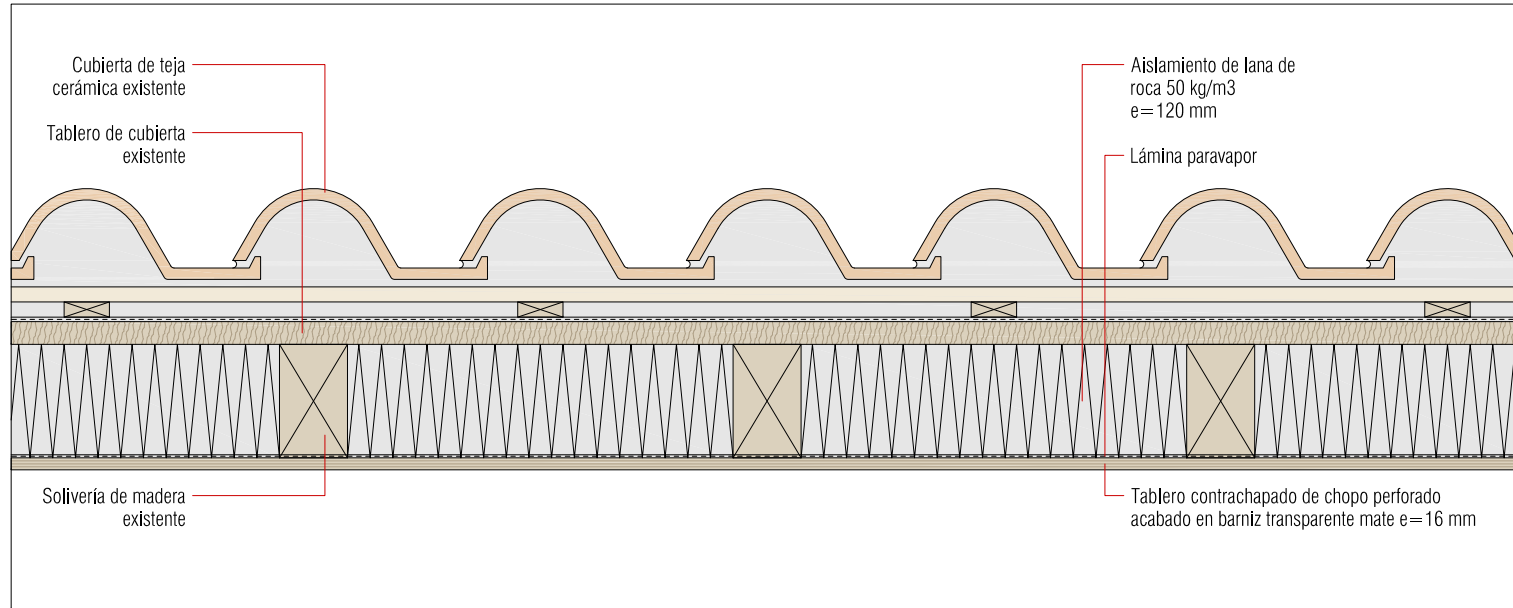


d03 1. Cubierta. Sección vertical longitudinal.

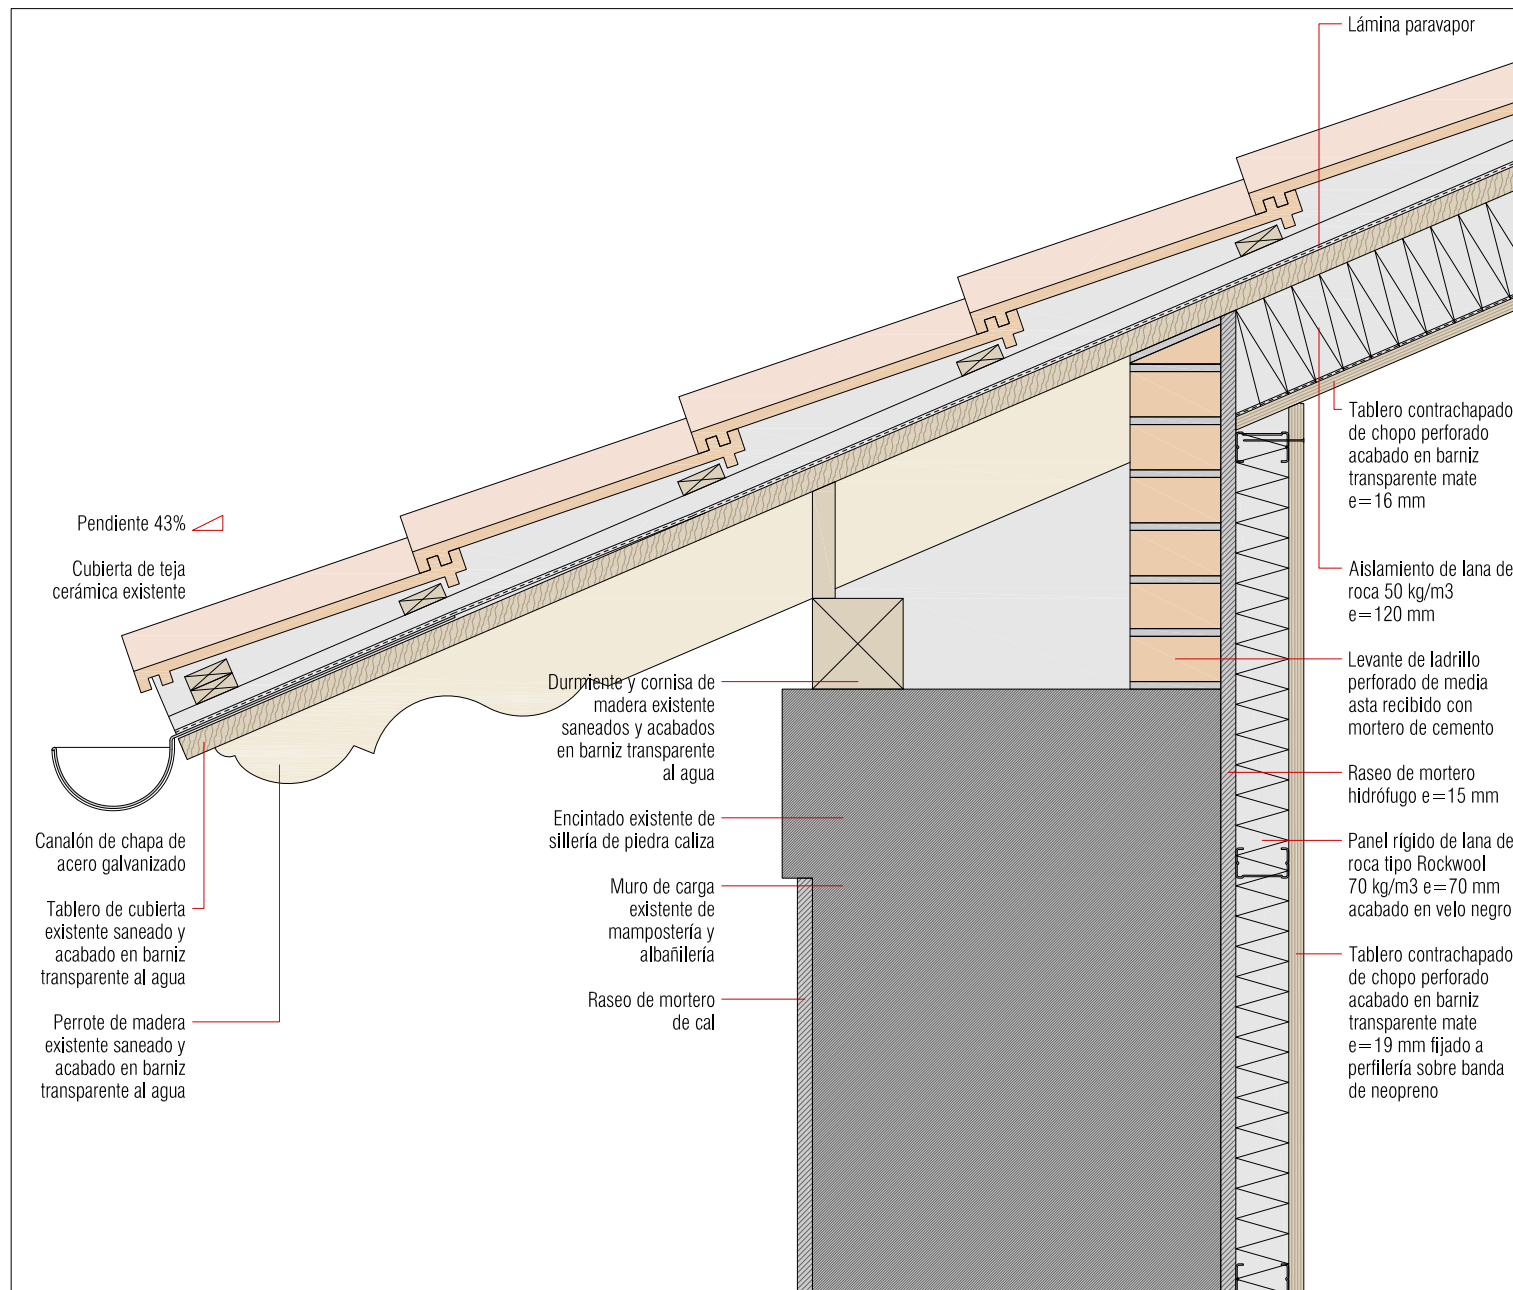


d03 2. Cubierta. Sección vertical transversal.

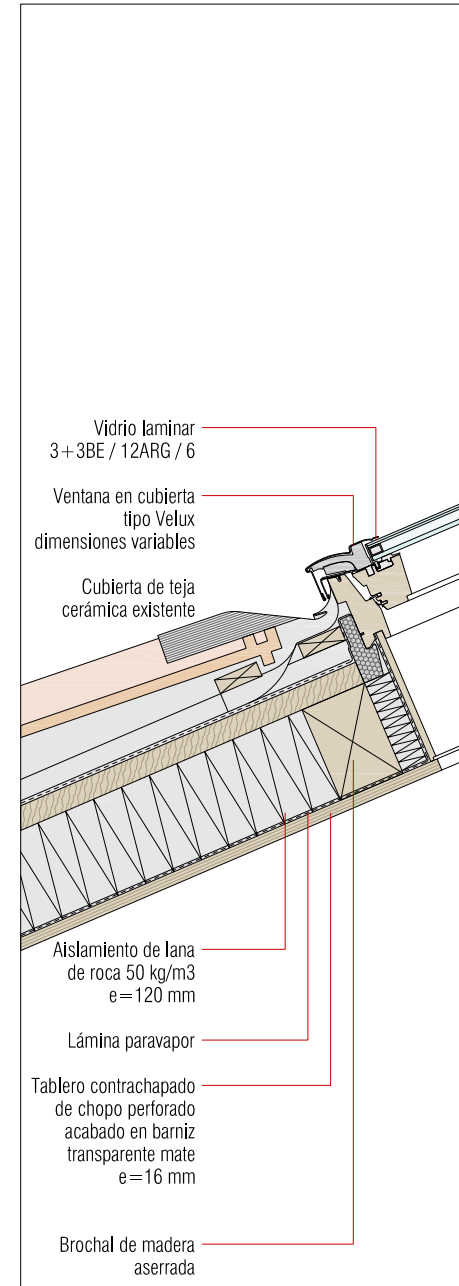


d03 3A. Huevo cubierta. Sección vertical transversal.

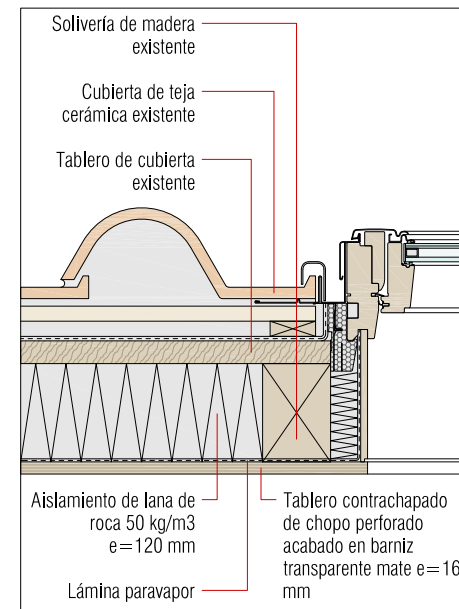

d03 4A. Huevo cubierta. Sección vertical longitudinal.

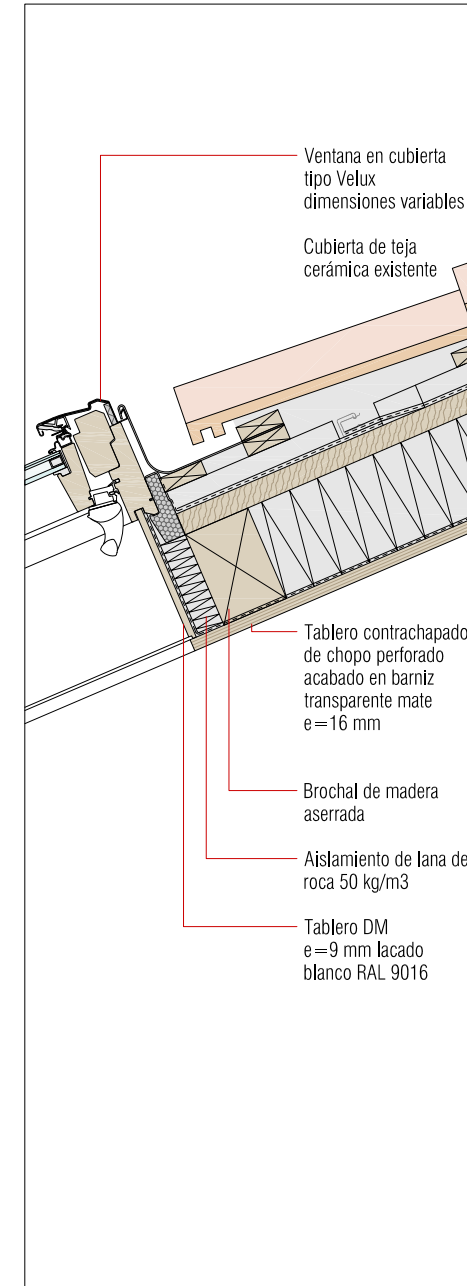

d03 3B. Huevo cubierta. Sección vertical transversal.

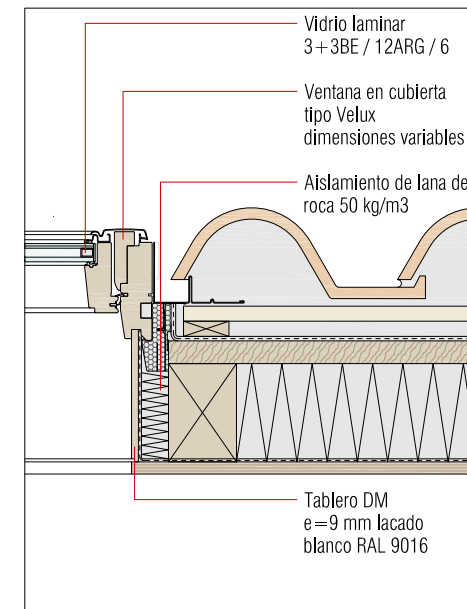

d03 4A. Huevo cubierta. Sección vertical longitudinal.



REHABILITACIÓN EDIFICIO ELIZATEA
KARRIKA NAGUSIA 14
31790 IGANTZI
NAVARRA

PROYECTO DE EJECUCIÓN
MAYO 2020

ARQUITECTOS
RAUL MONTERO MARTINEZ

EMILIO PARDO RIVACOBA


LUIS SALDAÑA GOÑI

INSTALACIONES
ÁREA GESTIÓN INGENIERÍA
ESTRUCTURA
LUIS SALDAÑA GOÑI


PROMOTOR
AYUNTAMIENTO IGANTZI

20190531C **DESARROLLO**
d03 **DETALLES**
1/10 **CONSTRUCTIVOS**
A3 **CUBIERTA**


26/05/2020
VISADO
COLLEGIO OFICIAL DE ARQUITECTOS VASCO-NAVARRO
EUSKAL HERRIKO ARKITEKTEN ELKARRO OFIZIALA
DELEGACIÓN EN NAVARRA

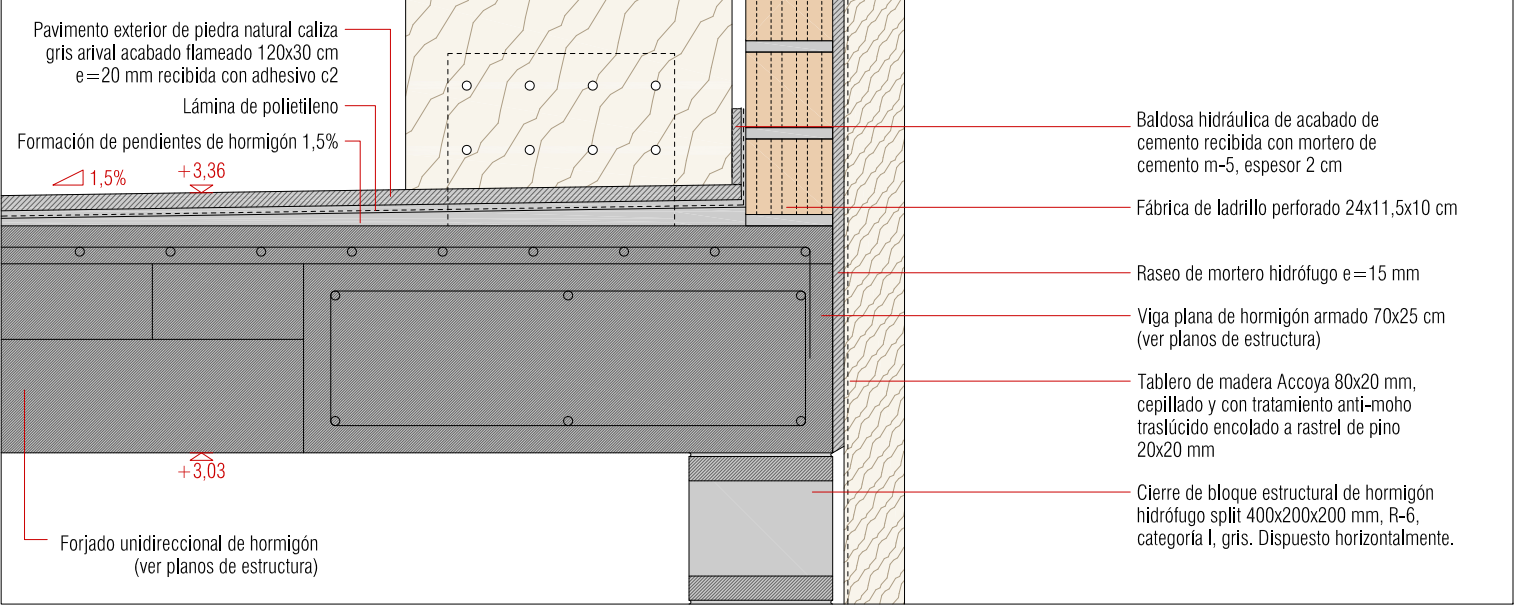


d04 1C. Pabellón. Sección vertical.

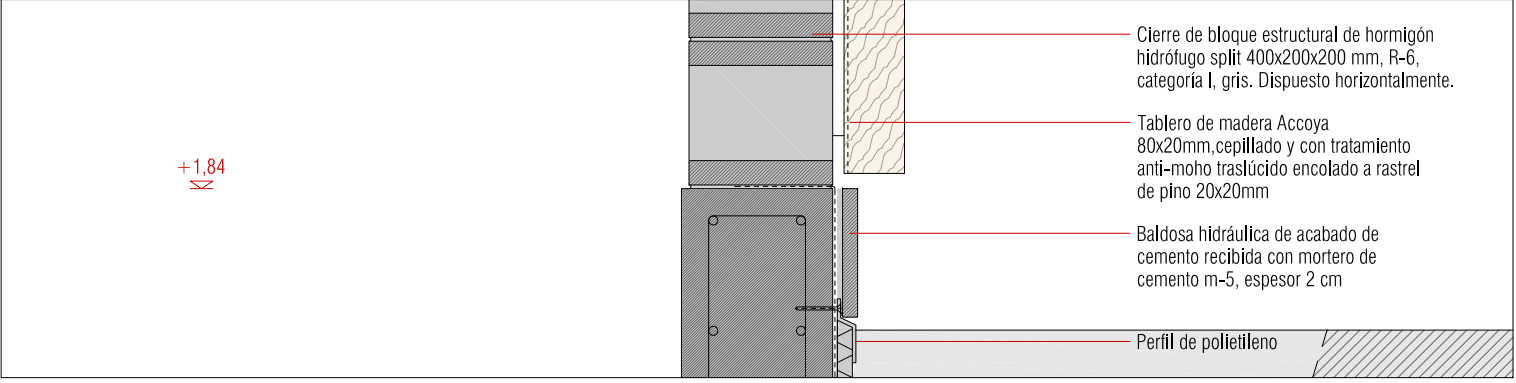


d04 1D. Pabellón. Sección vertical.

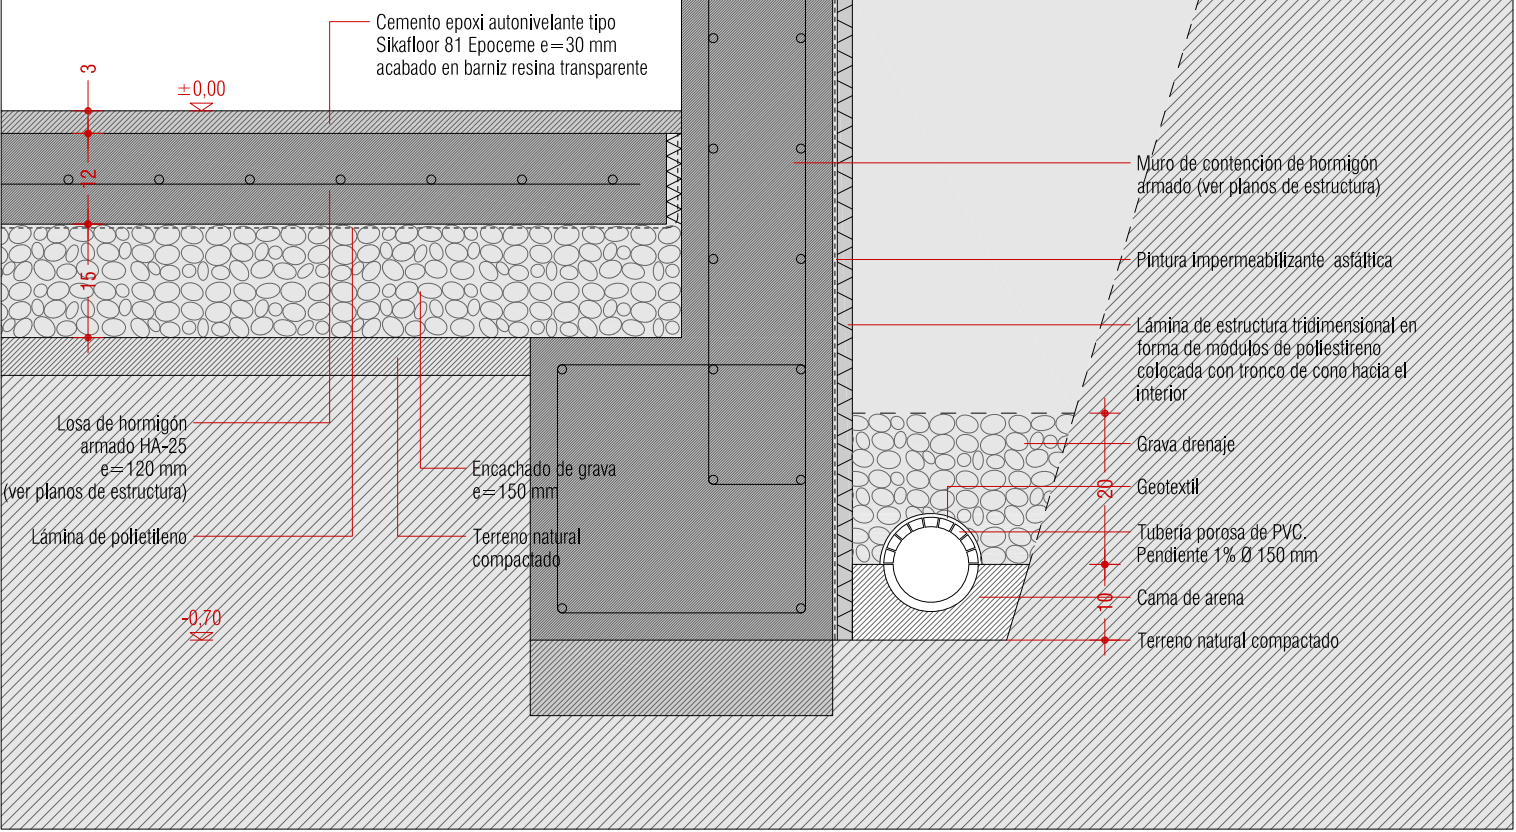

d04 1E. Pabellón. Sección vertical.

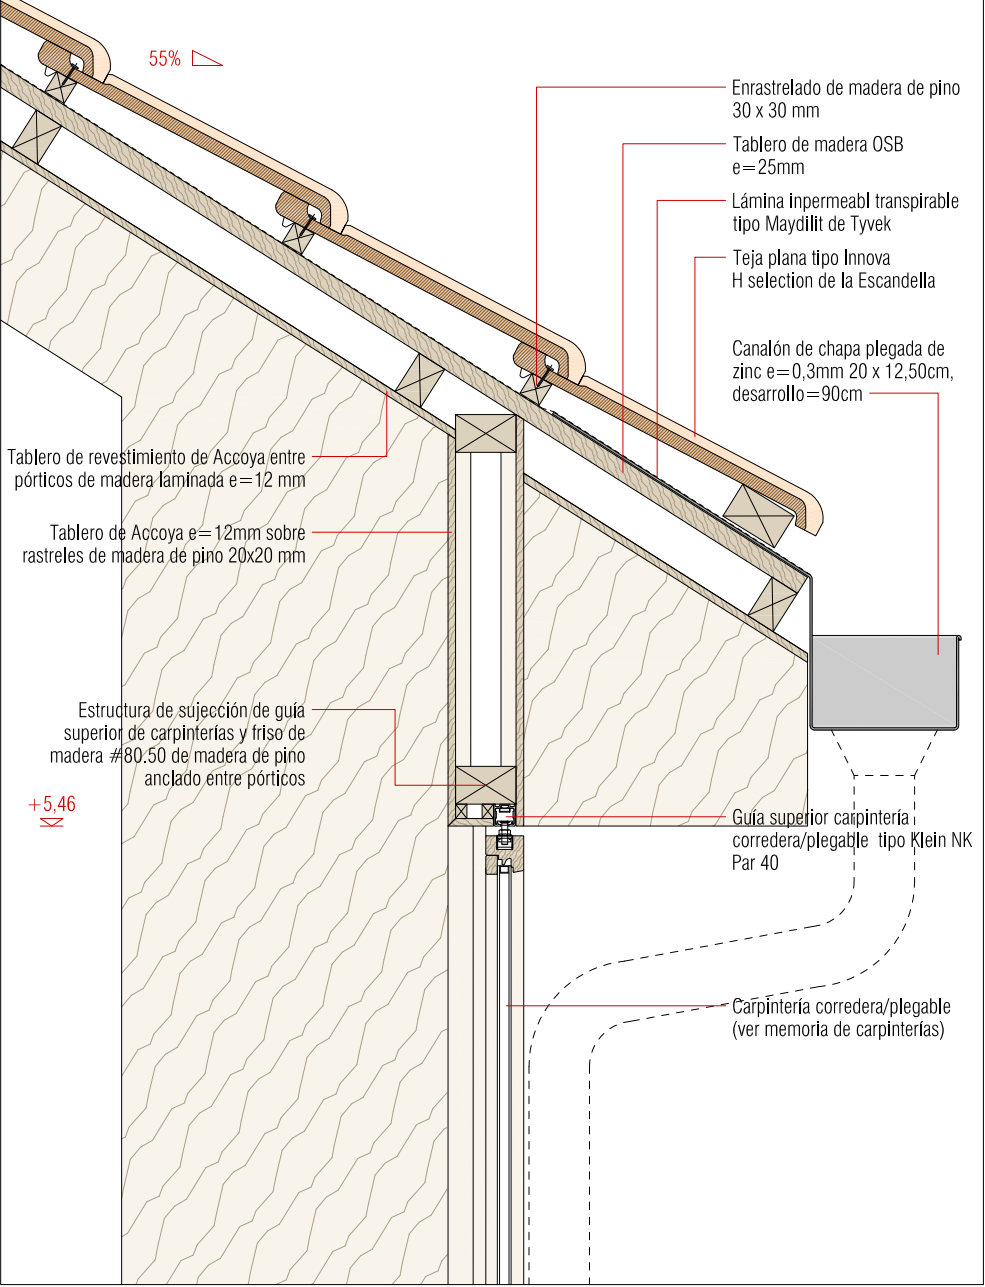

d04 1A. Pabellón. Sección vertical.

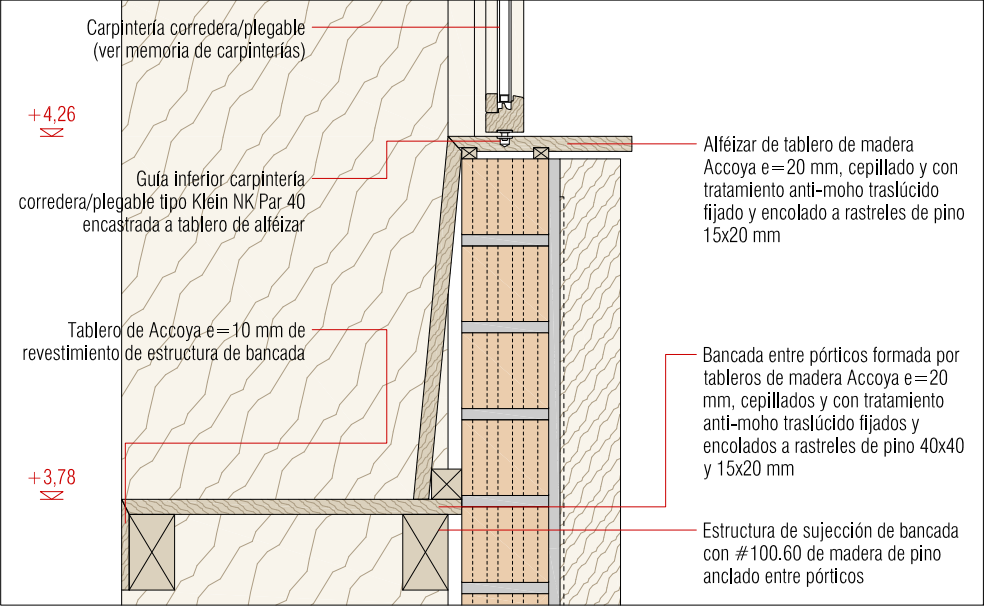

d04 1B. Pabellón. Sección vertical.



REHABILITACIÓN EDIFICIO ELIZATEA
KARRIKA NAGUSIA 14
31790 IGANTZI
NAVARRA

PROYECTO DE EJECUCIÓN
MAYO 2020

ARQUITECTOS
RAUL MONTERO MARTINEZ

EMILIO PARDO RIVACOBA


LUIS SALDAÑA GOÑI

INSTALACIONES
ÁREA GESTIÓN INGENIERÍA
ESTRUCTURA


PROMOTOR
AYUNTAMIENTO IGANTZI

20190531C DESARROLLO
d04 DETALLES
CONSTRUCTIVOS
1/10 A3 PABELLÓN


26/05/2020
VISADO
COLLEGIO OFICIAL DE ARQUITECTOS VASCO-NAVARRO
EUSKAL HERRIKO ARKITEKTOKEN ELKARTEGO OFIZIALA
DELEGACIÓN EN NAVARRA

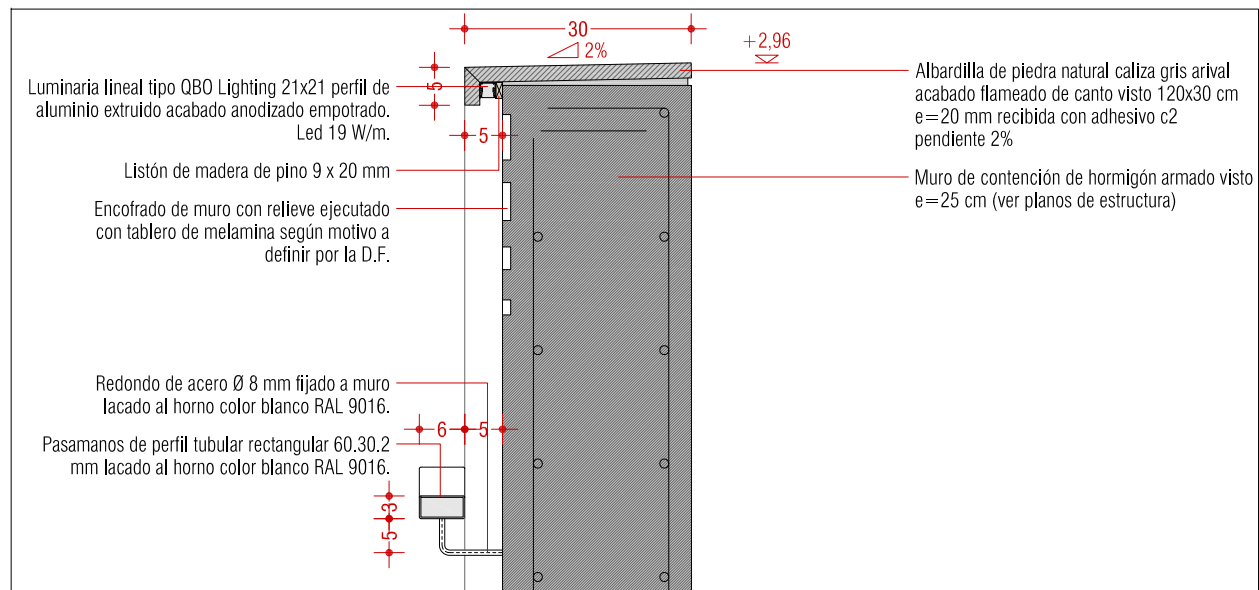


d05 1A. Escalera de acceso a jardín. Sección vertical transversal.

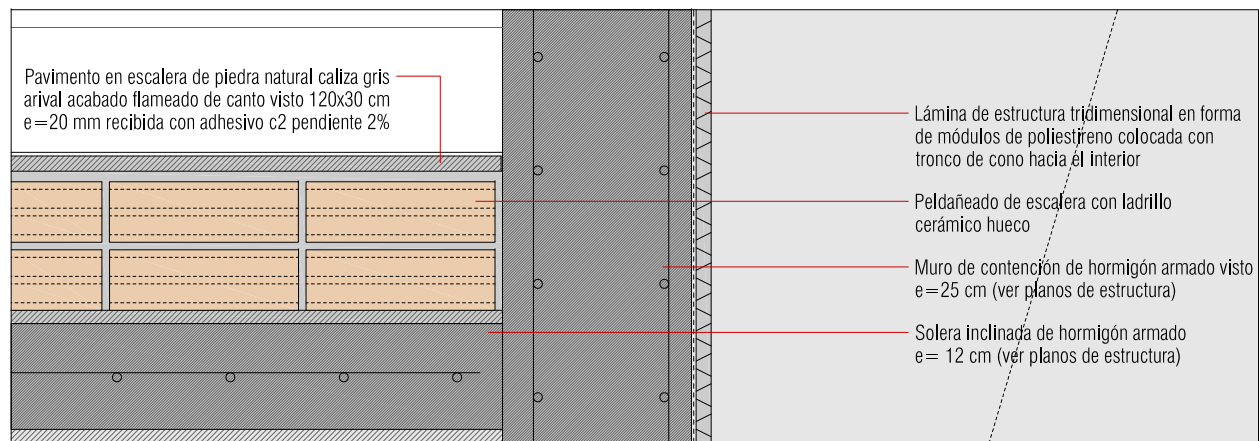

d05 1B. Escalera de acceso a jardín. Sección vertical transversal.

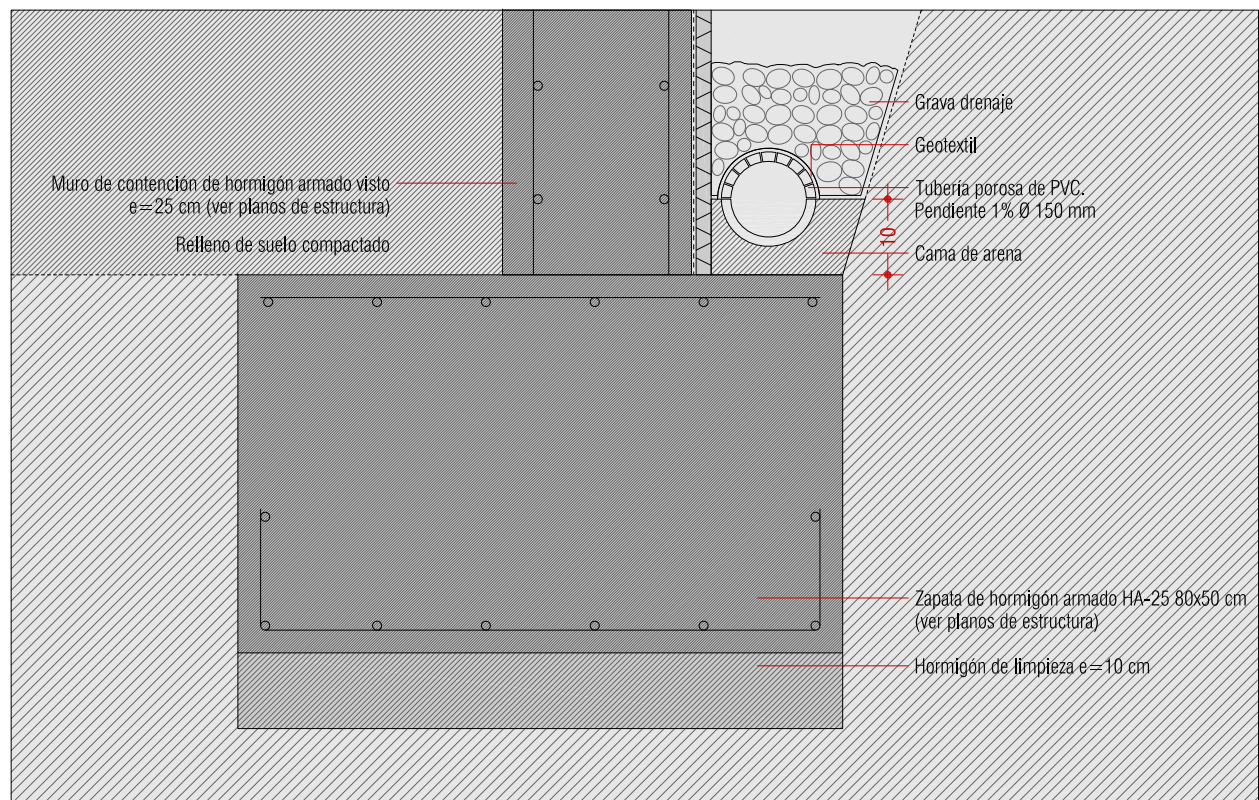

d05 1C. Escalera de acceso a jardín. Sección vertical transversal.

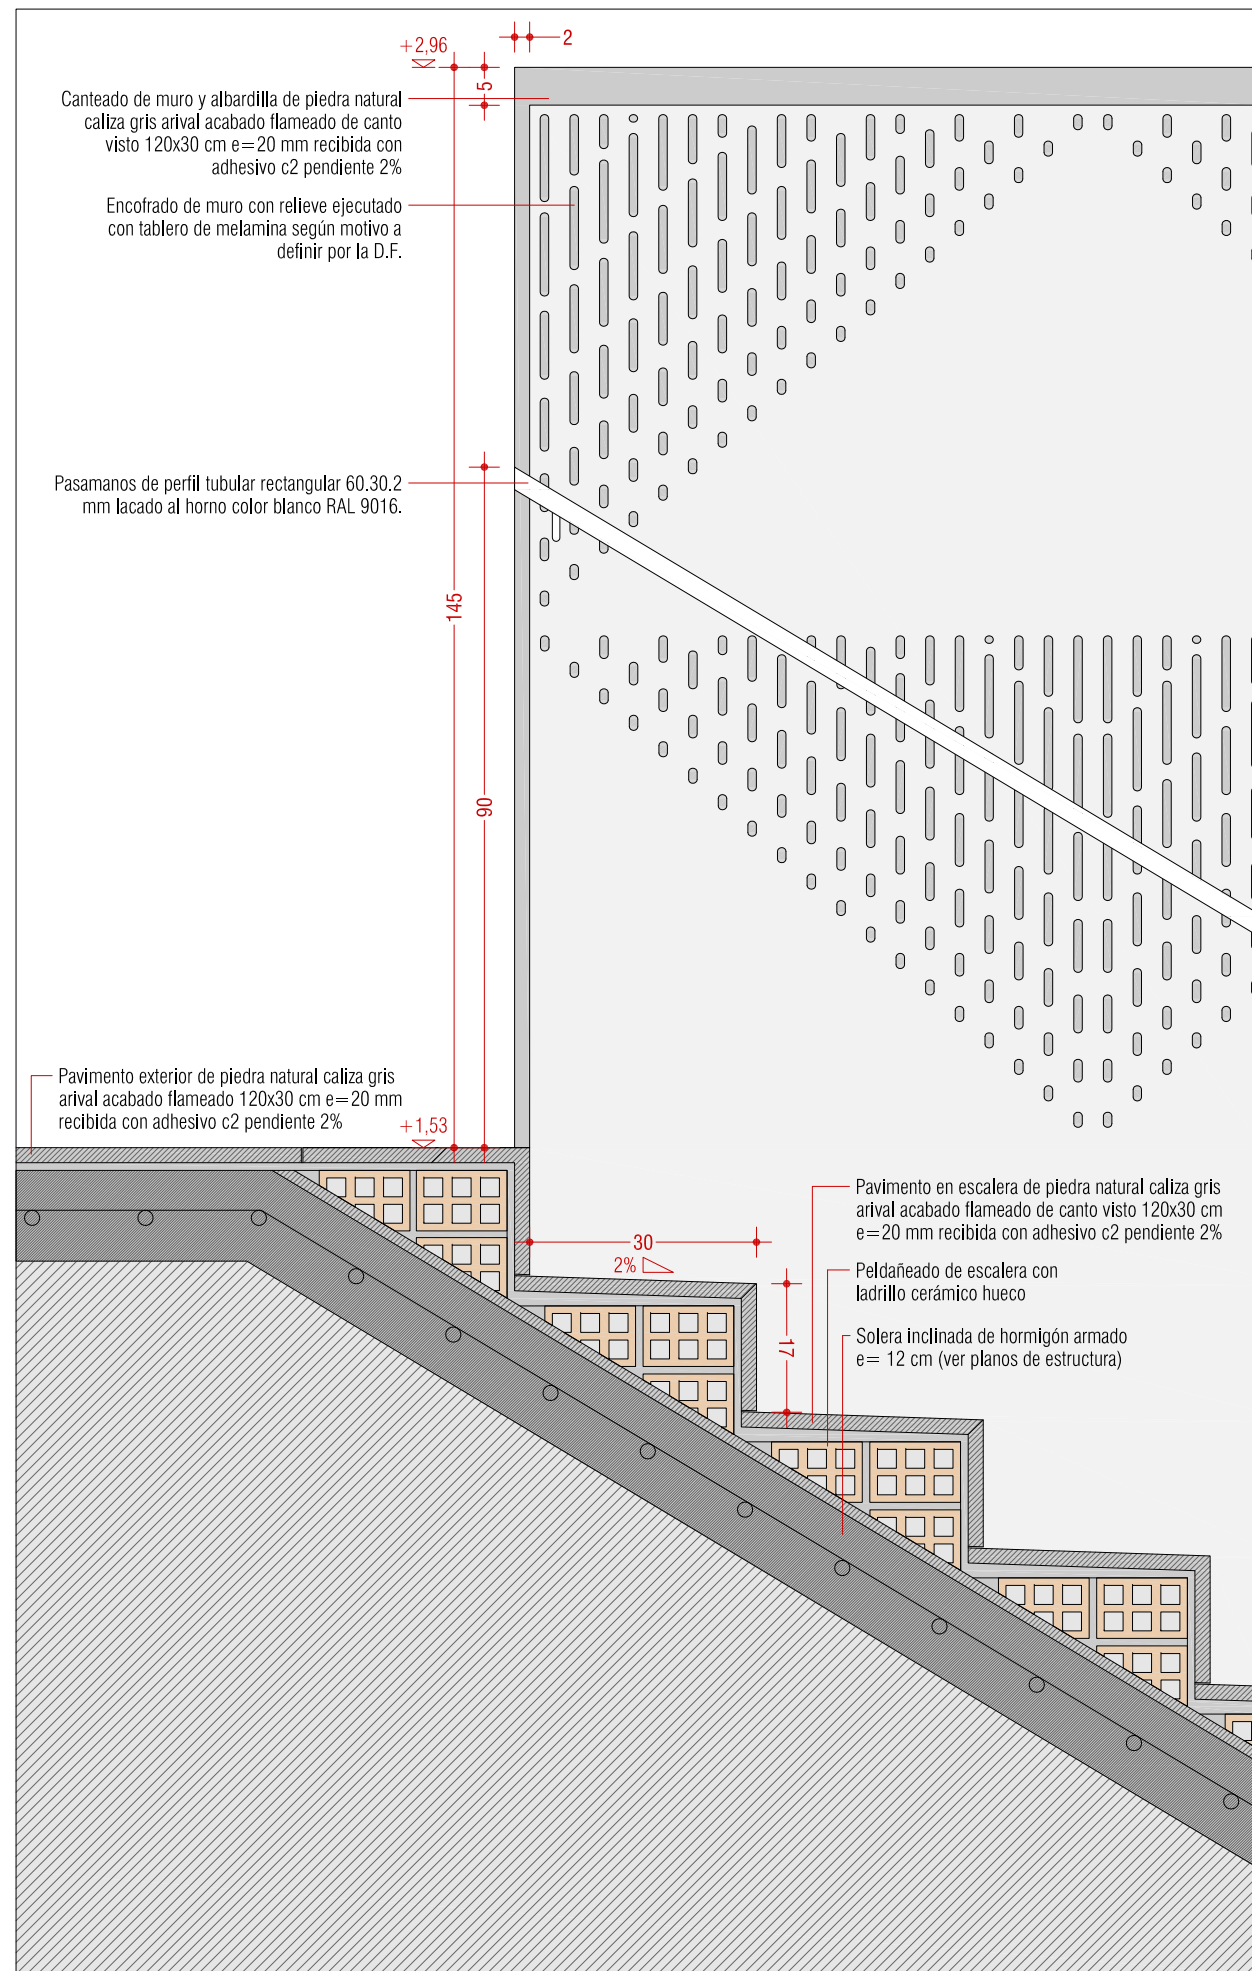

d05 1B. Escalera de acceso a jardín. Sección vertical longitudinal.



REHABILITACIÓN EDIFICIO ELIZATEA
KARRIKA NAGUSIA 14
31790 IGANTZI
NAVARRA

PROYECTO DE EJECUCIÓN MAYO 2020	ROQUIT TEKT IÓN EN
------------------------------------	--------------------------

ARQUITECTOS
RAUL MONTERO MARTÍNEZ


EMILIO PARDO RIVACOBRA

Smili


INSTALACIONES
ÁREA GESTIÓN INGENIERÍA
ESTRUCTURA
LUIS SALDAÑA GOÑI

PROMOTOR
AYUNTAMIENTO IGANTZI


20190531C **DESARROLLO**
d05 DETALLES
1/10 A3 CONSTRUCTIVOS
ESCALERA JARDÍN

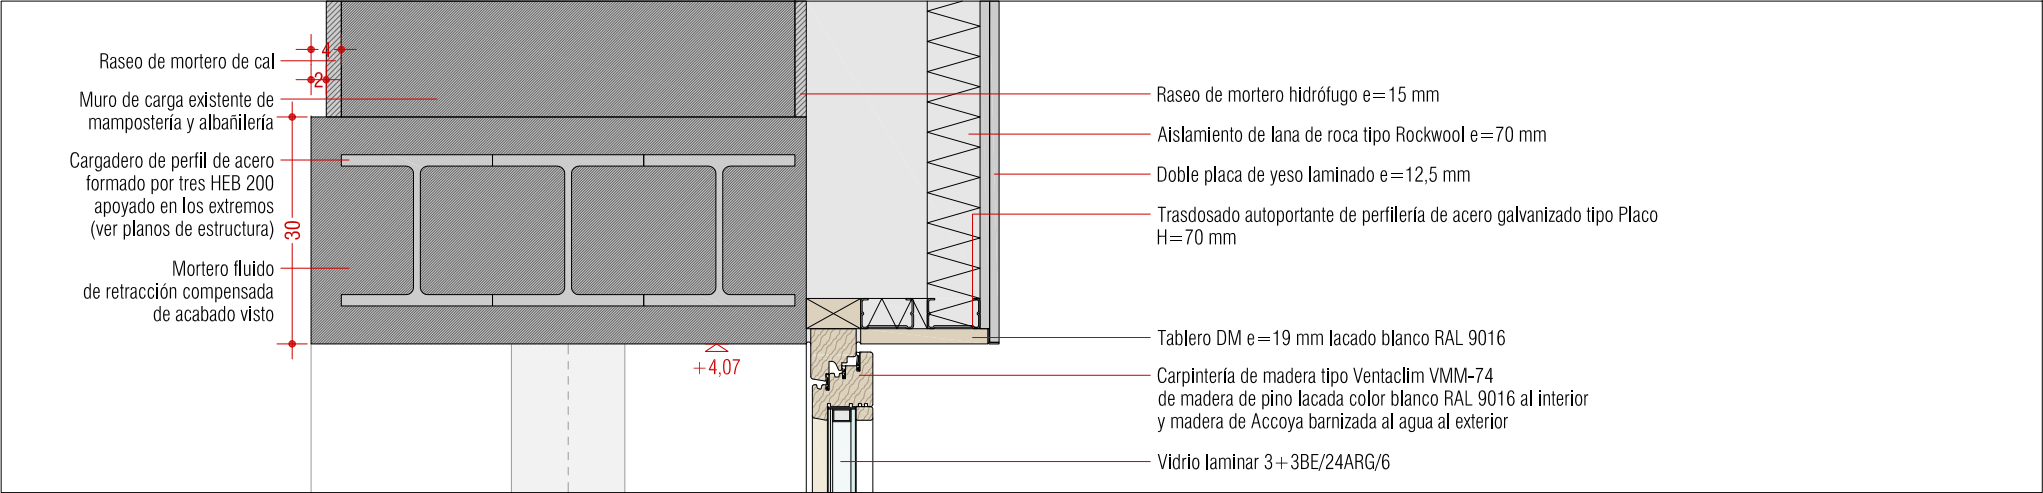


d06 1A. Arranque escalera principal. Sección vertical.

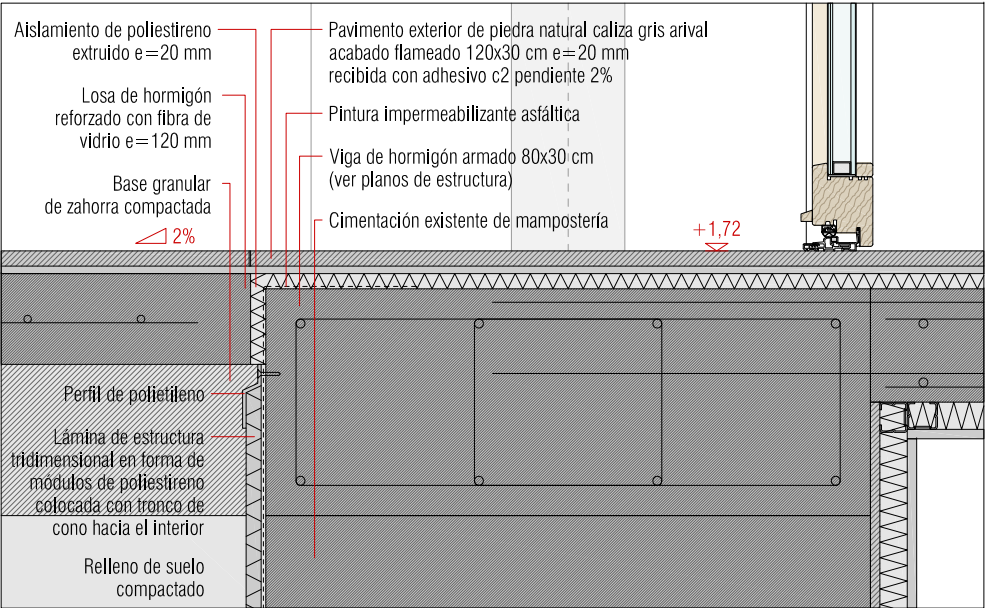


d06 1B. Arranque escalera principal. Sección vertical.

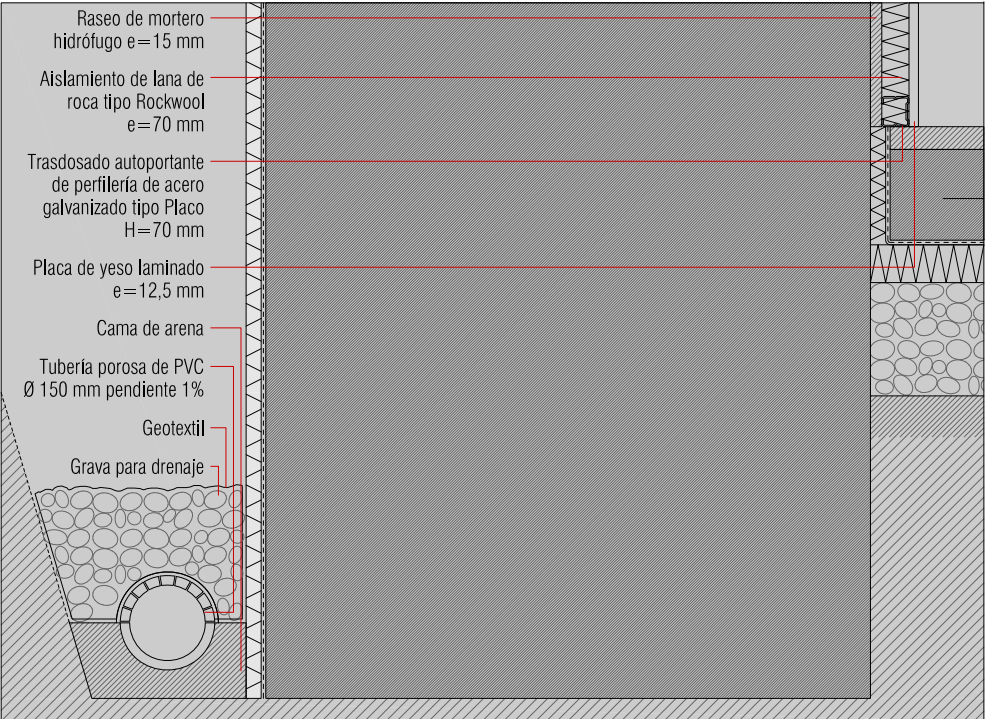


d06 1C. Arranque escalera principal. Sección vertical.

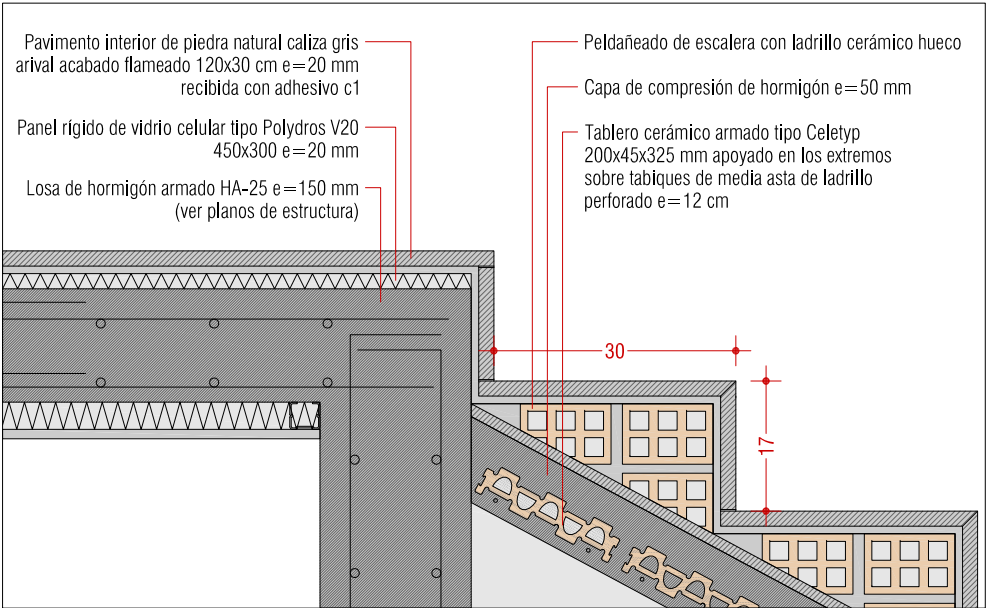


d06 1D. Arranque escalera principal. Sección vertical.

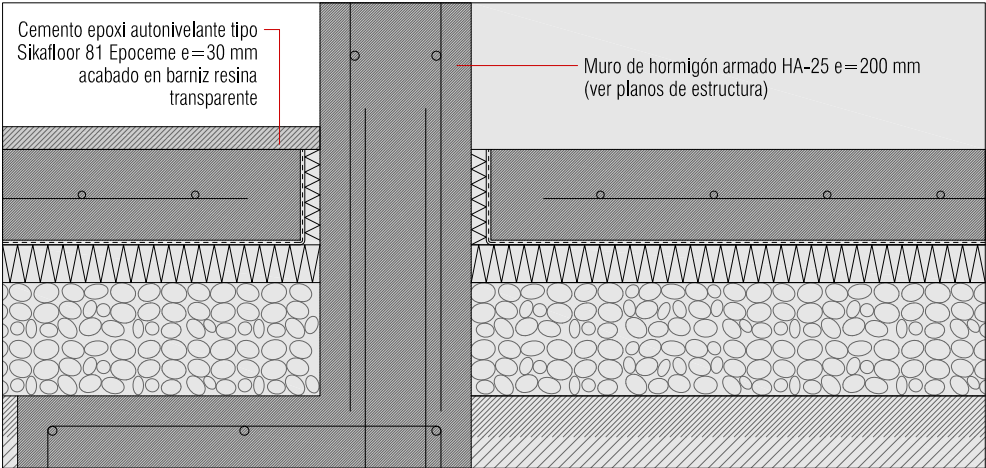

d06 1E. Arranque escalera principal. Sección vertical.

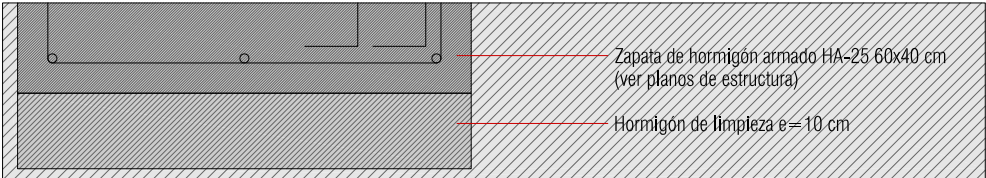

d06 1F. Arranque escalera principal. Sección vertical.

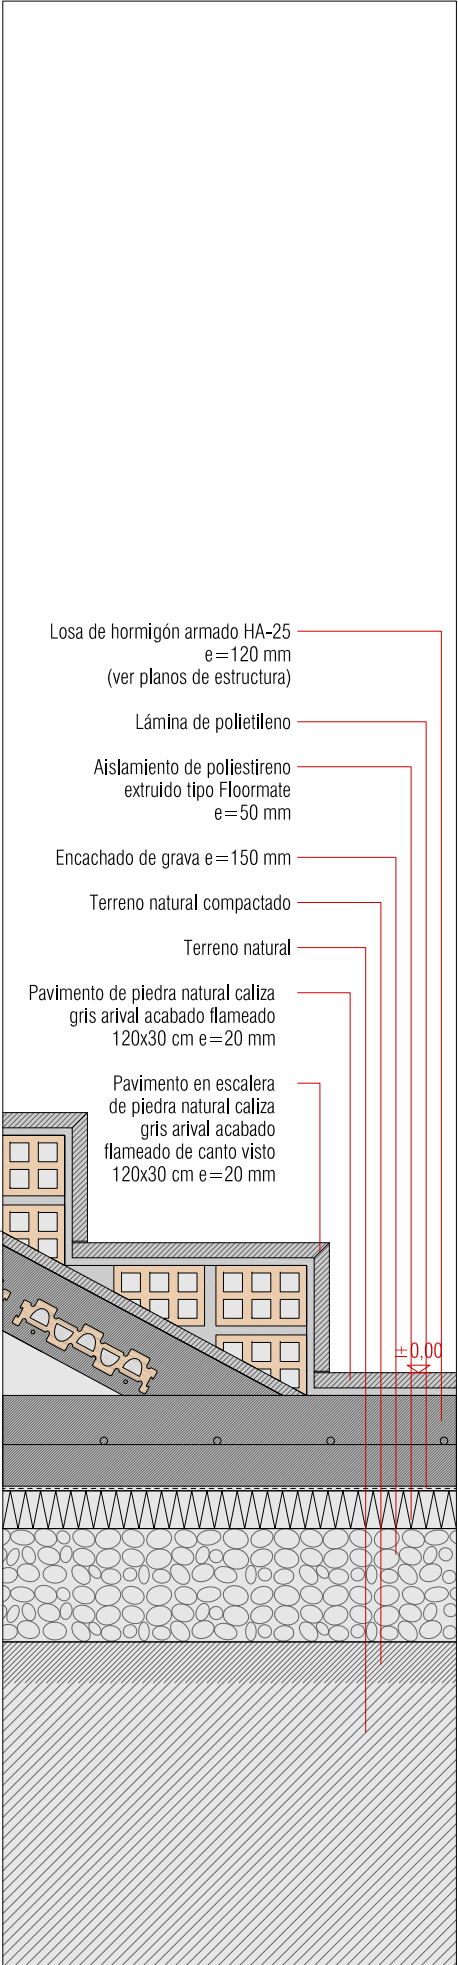

d06 1G. Arranque escalera principal. Sección vertical.

REHABILITACIÓN EDIFICIO ELIZATEA
KARRIKA NAGUSIA 14
31790 IGANTZI
NAVARRA

PROYECTO DE EJECUCIÓN
MAYO 2020


ARQUITECTOS
RAUL MONTERO MARTINEZ
EMILIO PARDO RIVACOBIA

COLEGIO OFICIAL DE ARQUITECTOS VASCO-NAVARRA
EUSKAL HERRIKO ARKITEKTOEN ELKARTEGO OFIZIALA
DELEGACIÓN EN NAVARRA


INSTALACIONES
ÁREA GESTIÓN INGENIERÍA
ESTRUCTURA
LUIS SALDAÑA GOÑI

PROMOTOR
AYUNTAMIENTO IGANTZI


20190531C DESARROLLO
d06 DETALLES
CONSTRUCTIVOS
1/10 A3 ESCALERA PRINCIPAL

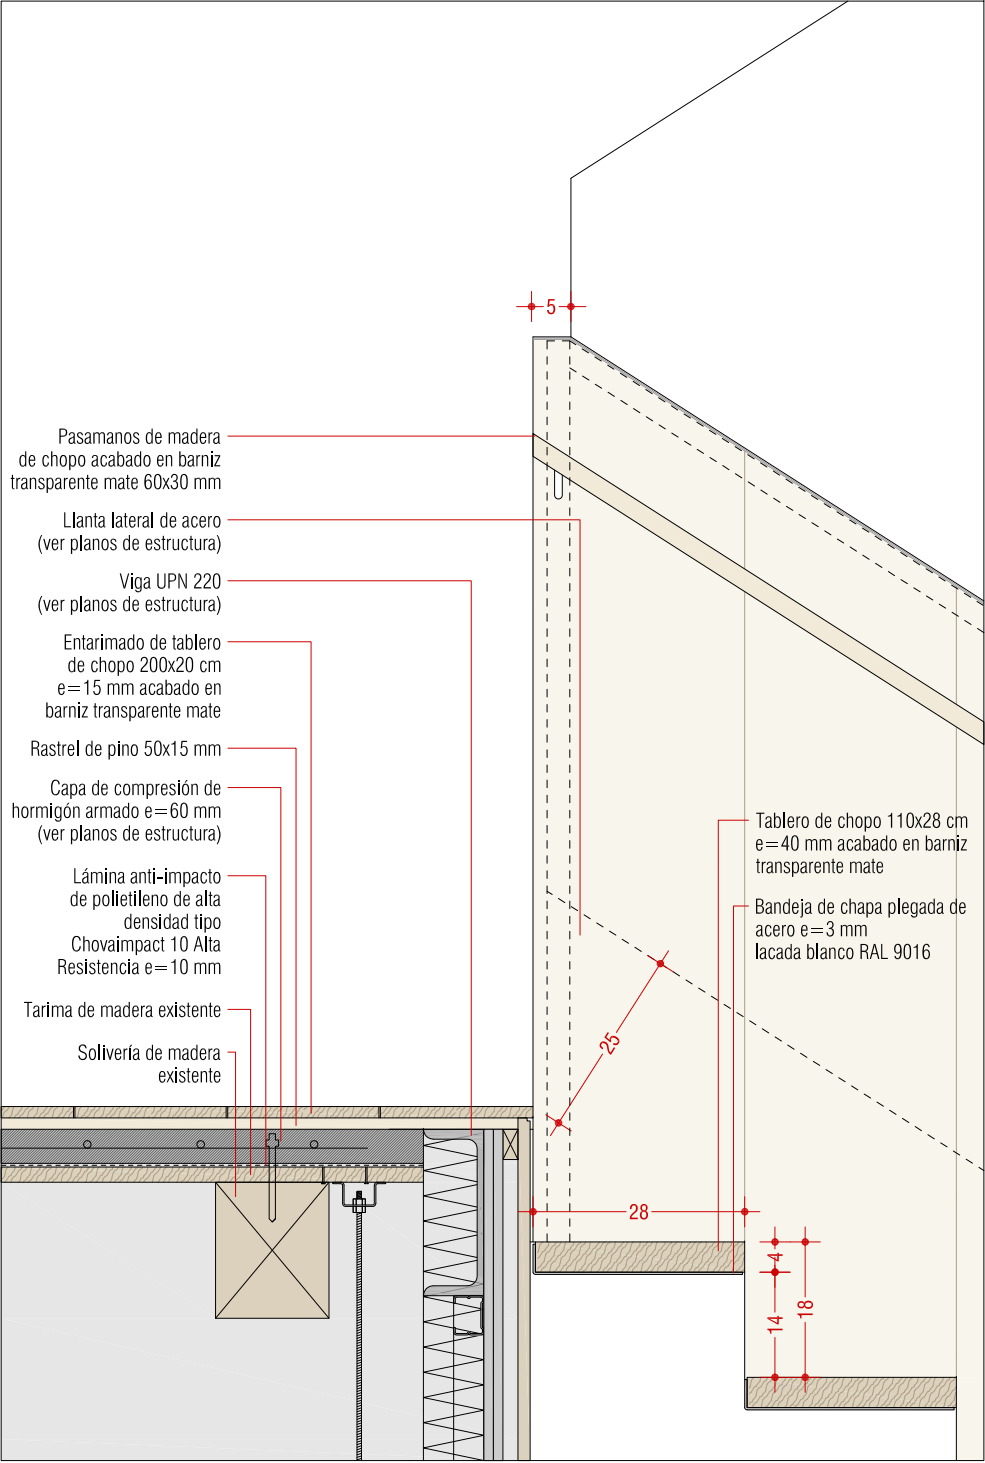


d07 1A. Escalera principal. Sección vertical longitudinal.

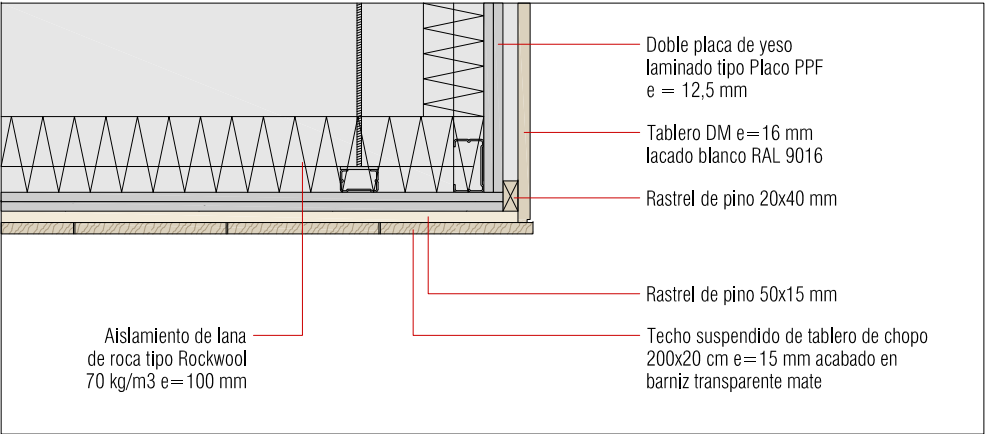

d07 1B. Escalera principal. Sección vertical longitudinal.

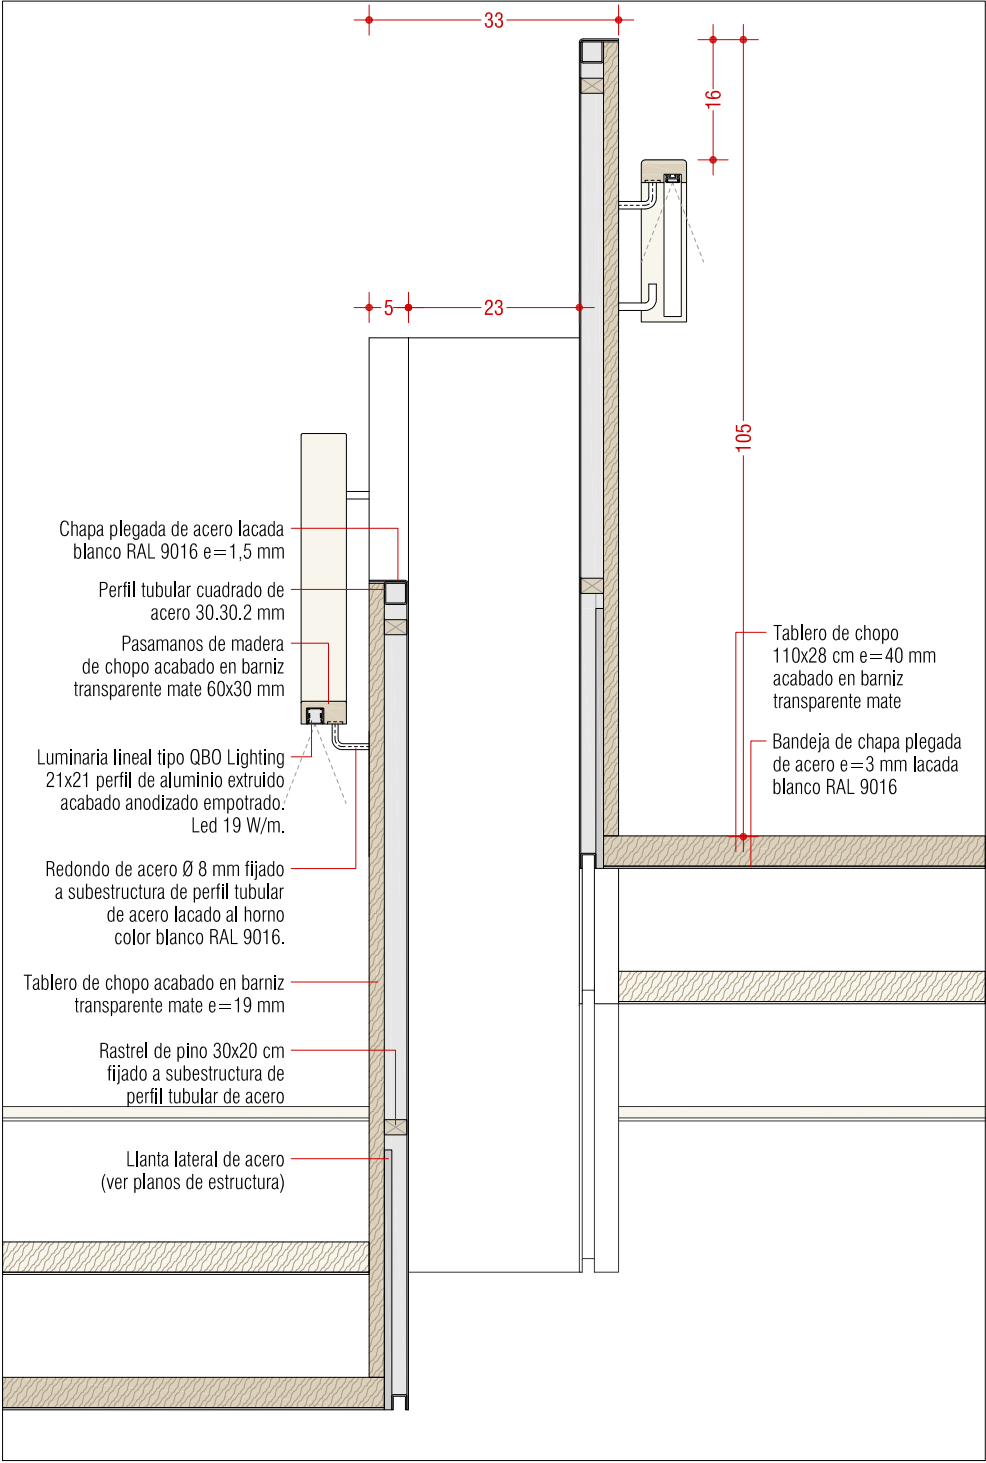

d07 2. Escalera principal. Tramada larga. Sección vertical transversal.

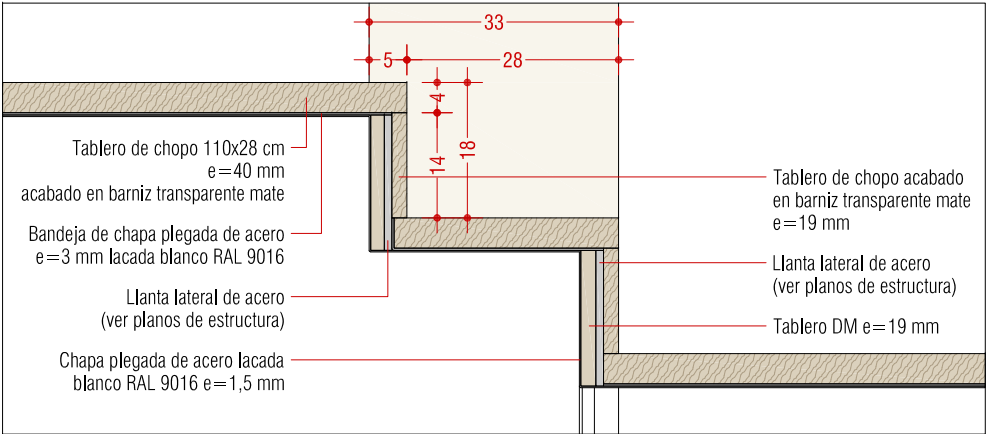

d07 3. Escalera principal. Tramada corta. Sección vertical transversal.



REHABILITACIÓN EDIFICIO ELIZATEA
KARRIKA NAGUSIA 14
31790 IGANTZI
NAVARRA

PROYECTO DE EJECUCIÓN
MAYO 2020

ARQUITECTOS
RAUL MONTERO MARTINEZ
EMILIO PARDO RIVACOBA


INSTALACIONES
ÁREA GESTIÓN INGENIERÍA
ESTRUCTURA
LUIS SALDAÑA GOÑI

PROMOTOR
AYUNTAMIENTO IGANTZI


20190531C **DESARROLLO**
d07 **DETALLES**
1/10 **CONSTRUCTIVOS**
A3 **ESCALERA PRINCIPAL**

26/05/2020
VISADO


COLEGIO OFICIAL DE ARQUITECTOS VASCO-NAVARRO
EUSKAL HERRIKO ARKITEKTOEN ELKARTEGO OFIZIALA
DELEGACIÓN EN NAVARRA

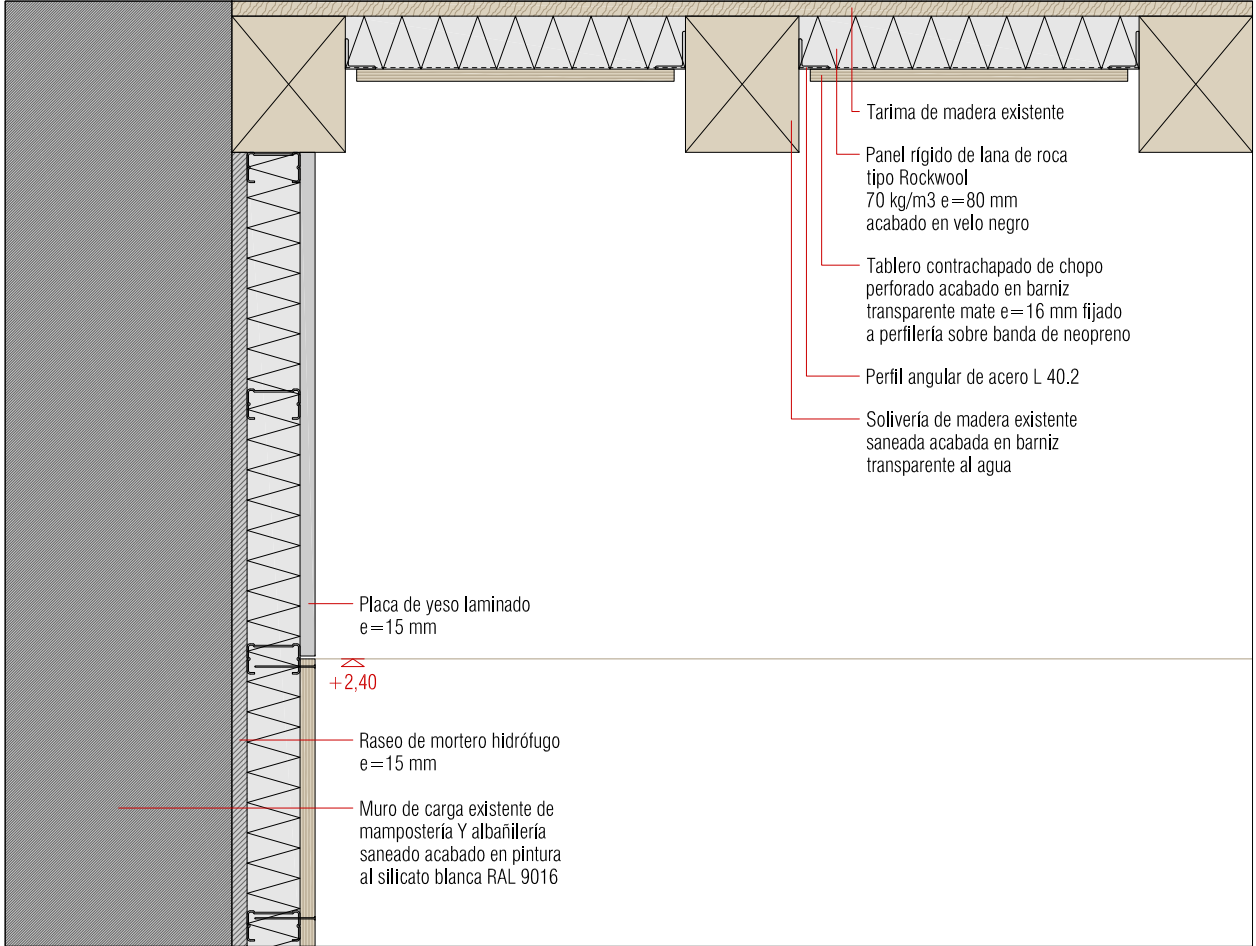


d08 1A. Sala reuniones. Muro de fachada. Sección vertical.

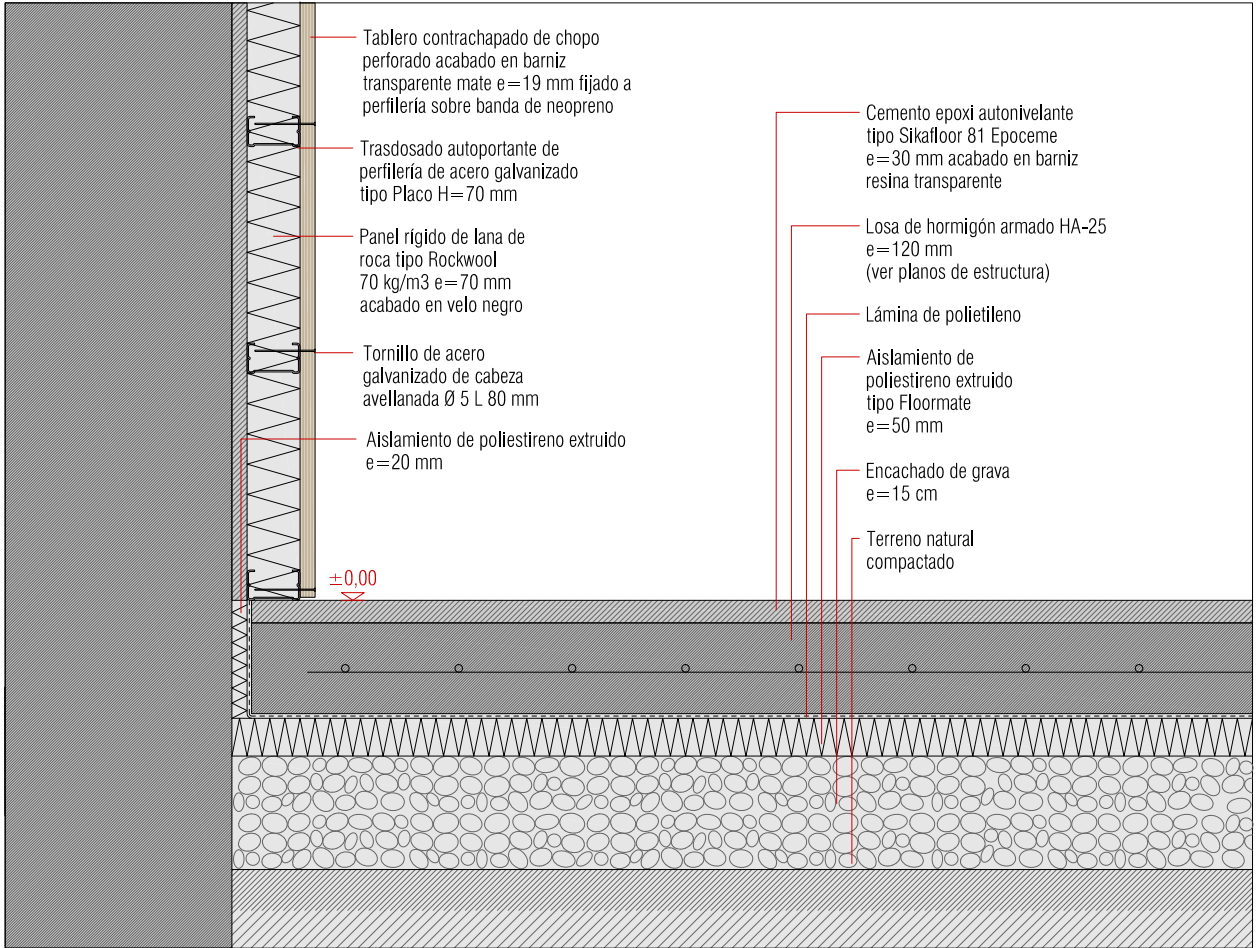

d08 1B. Sala reuniones. Muro de fachada. Sección vertical.

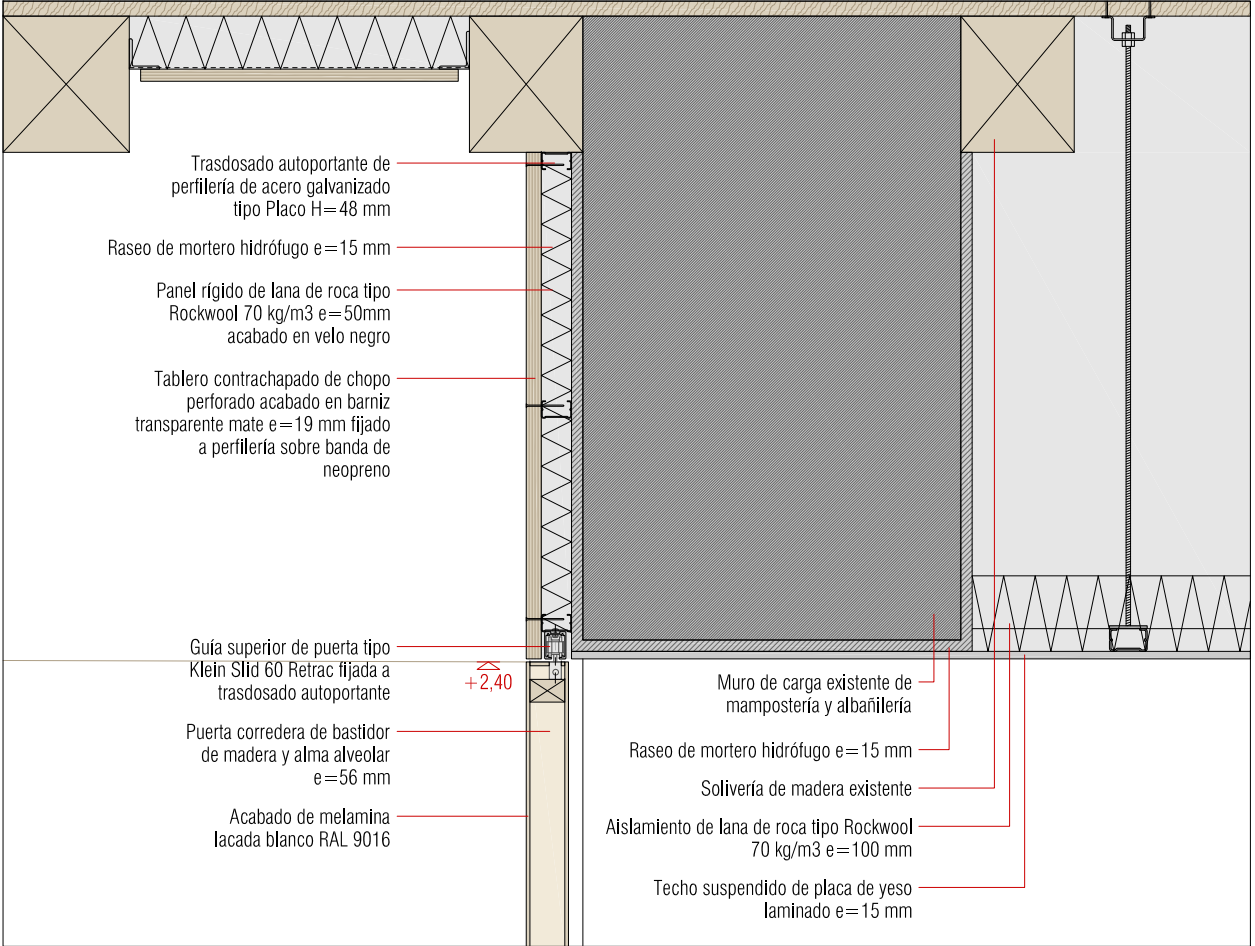

d08 1C. Sala reuniones. Puerta corredera C111. Sección vertical.

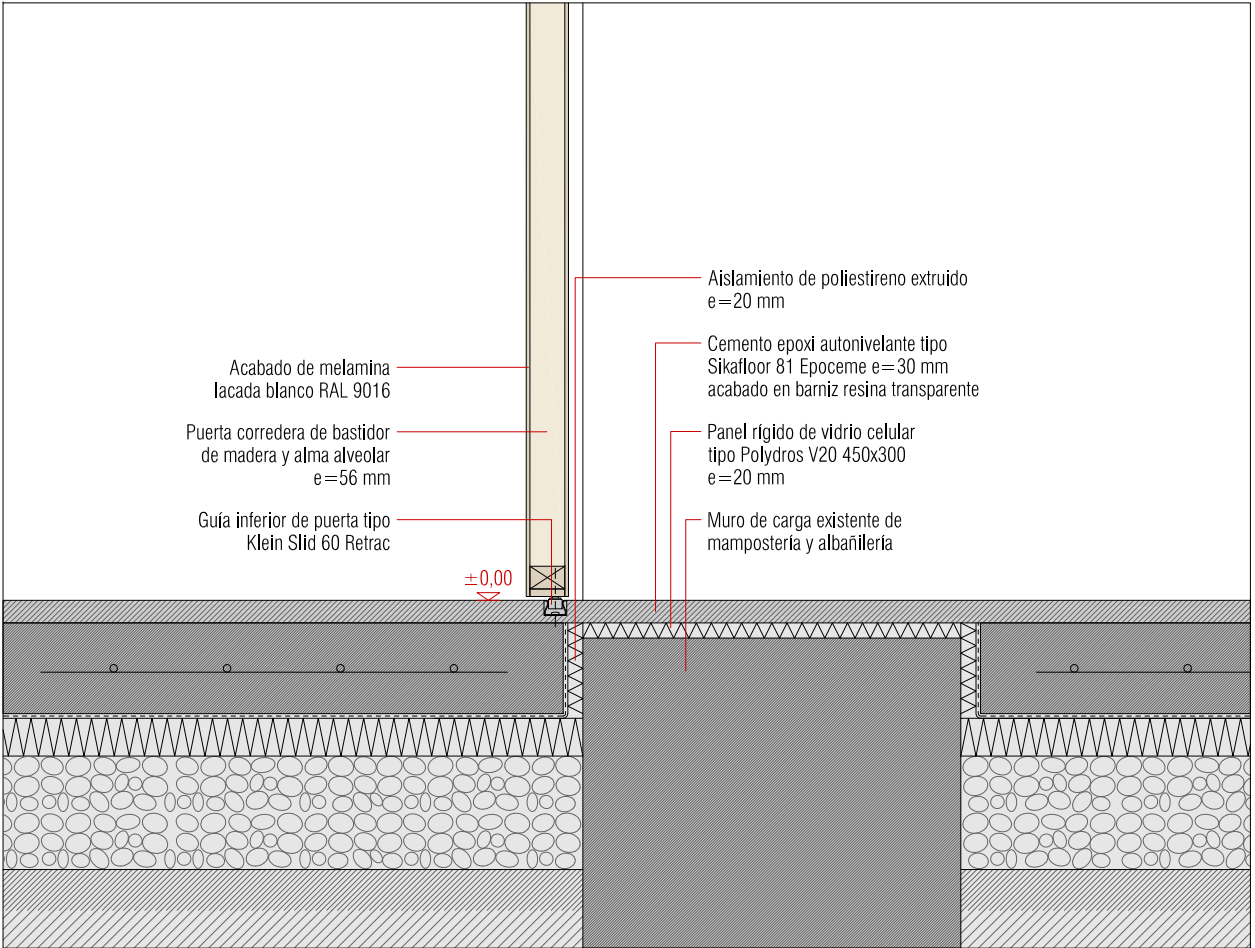

d08 1D. Sala reuniones. Puerta corredera C111. Sección vertical.

REHABILITACIÓN EDIFICIO ELIZATEA
KARRIKA NAGUSIA 14
31790 IGANTZI
NAVARRA

PROYECTO DE EJECUCIÓN
MAYO 2020


ARQUITECTOS
RAUL MONTERO MARTINEZ
EMILIO PARDO RIVACOBA

INSTALACIONES
ÁREA GESTIÓN INGENIERÍA
ESTRUCTURA
LUIS SALDAÑA GOÑI


PROMOTOR
AYUNTAMIENTO IGANTZI

20190531C **DESARROLLO**
d08 DETALLES
1/10 A3 INTERIORES


26/05/2020
VISADO
COLEGIO OFICIAL DE ARQUITECTOS VASCO-NAVARRA
EUSKAL HERRIKO ARKITEKTEN ELKARTEGO OFIZIALA
DELEGACIÓN EN NAVARRA

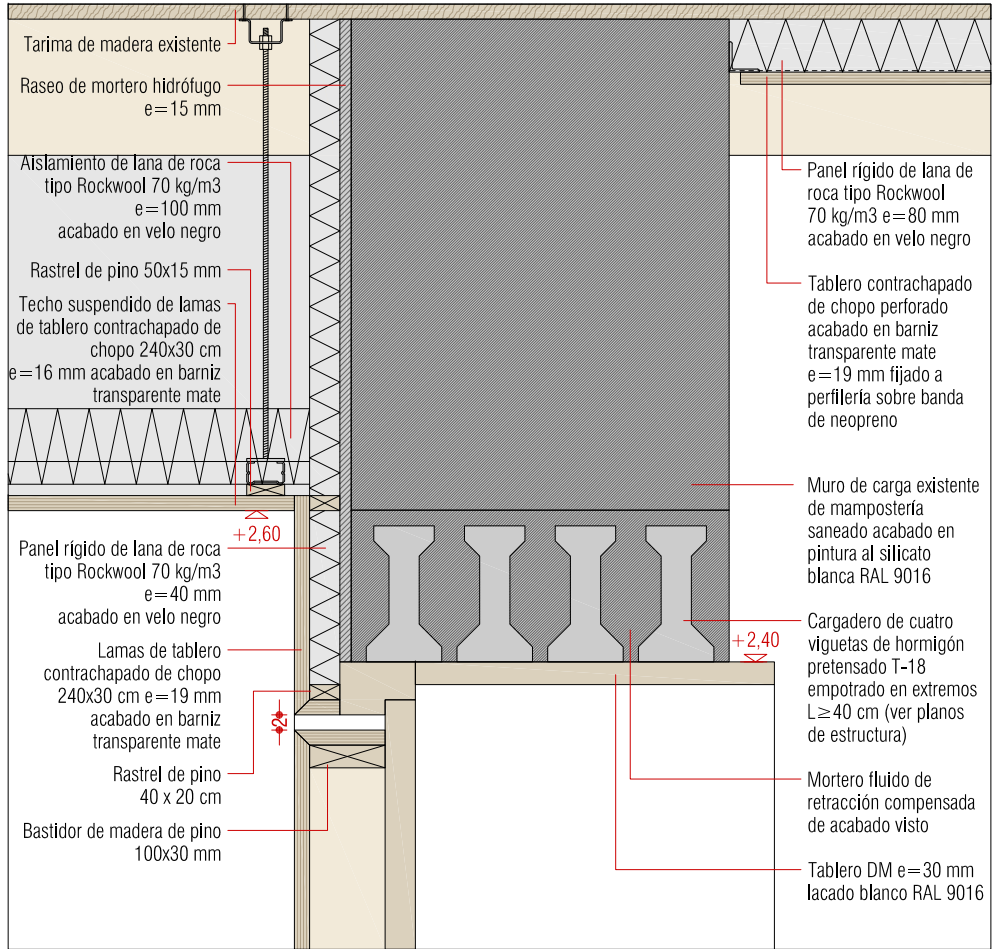


d09 1A. Puerta panelada Ci06. Sección vertical.

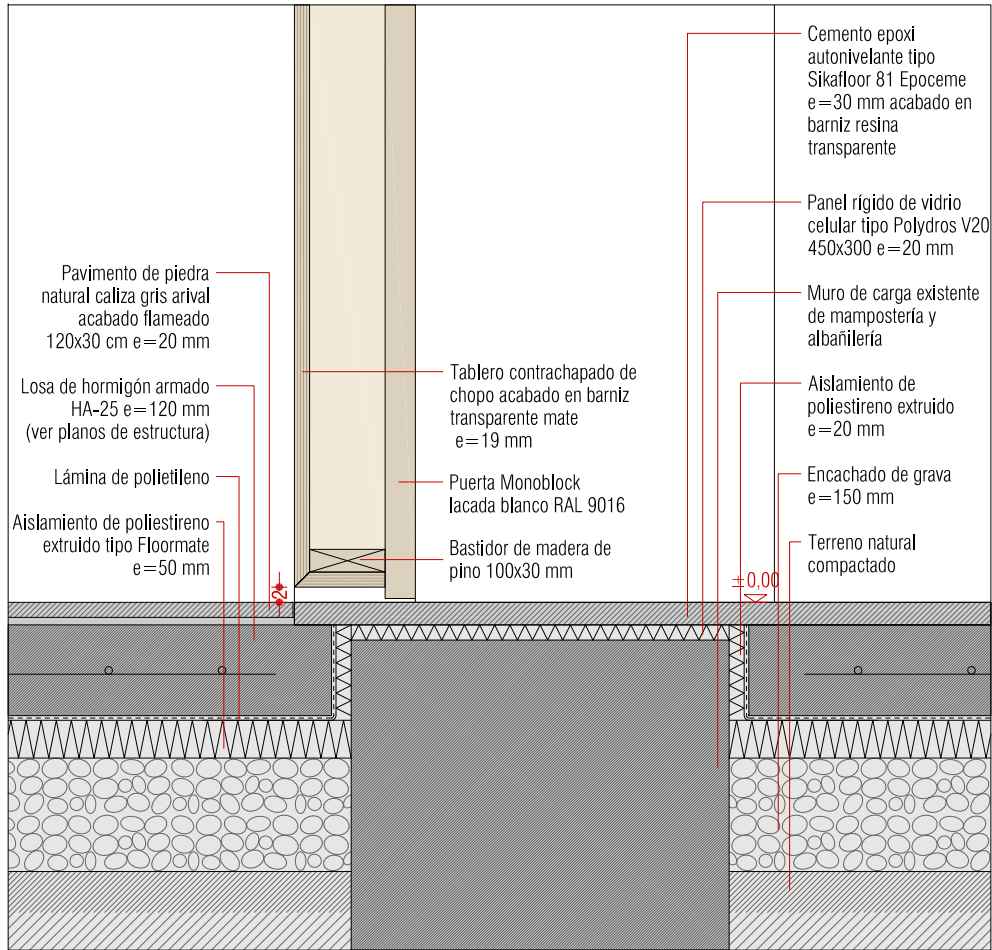


d09 1B. Puerta panelada Ci06. Sección vertical.

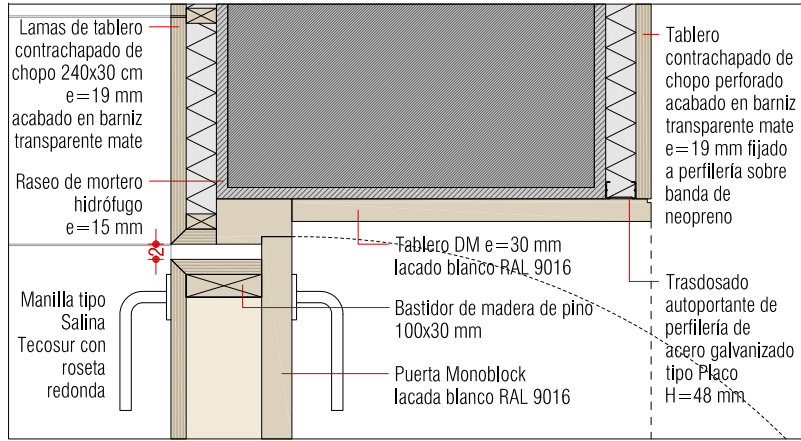


d09 2A. Puerta panelada Ci06. Sección horizontal.

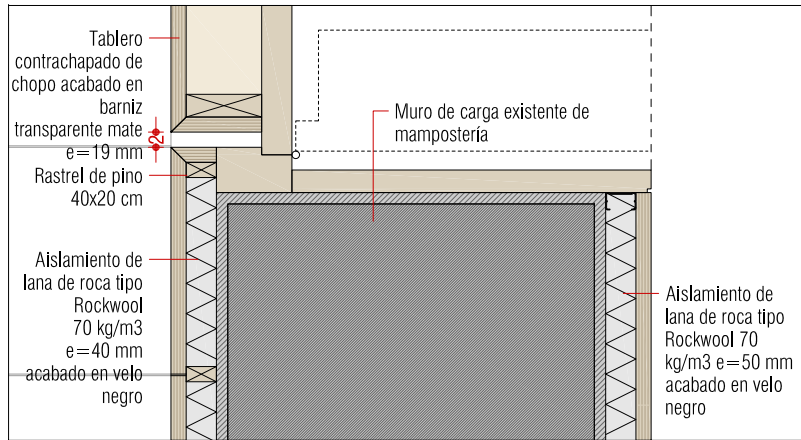


d09 2B. Puerta panelada Ci06. Sección horizontal.

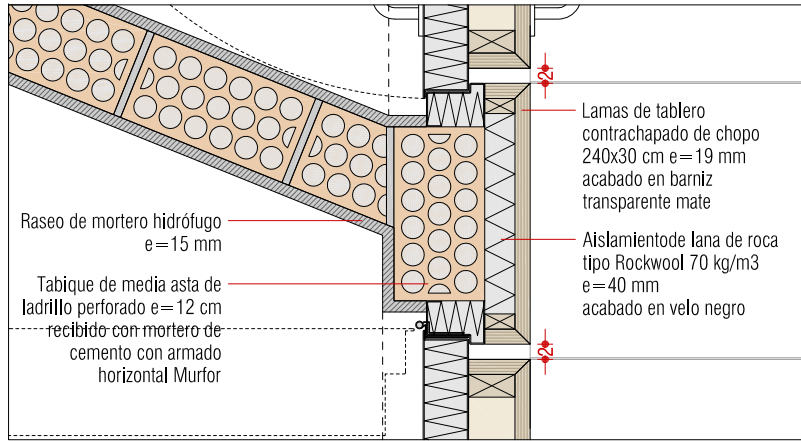


d09 3A. Puerta cortafuego panelada Ci07. Sección horizontal.

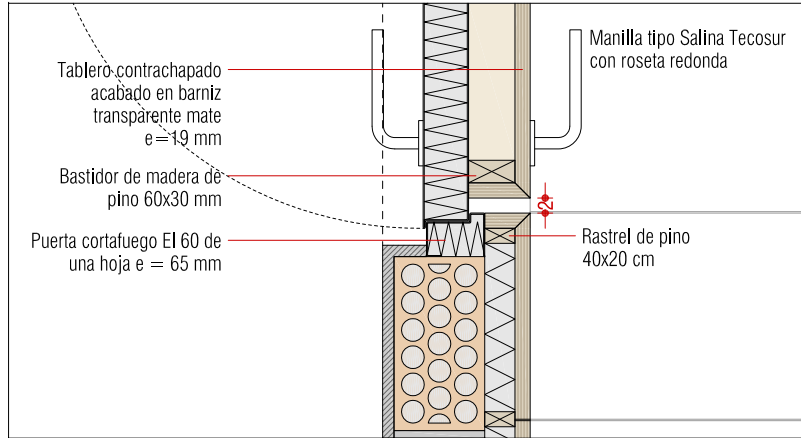

d09 3B. Puerta cortafuego panelada Ci07. Sección horizontal.

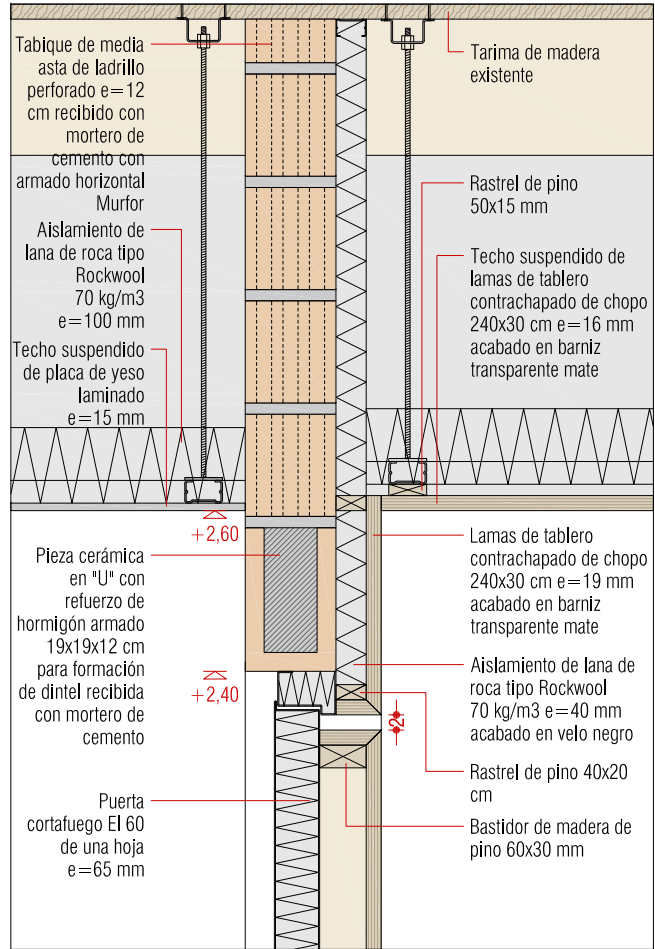

d09 4A. Puerta cortafuego panelada Ci07. Sección vertical.

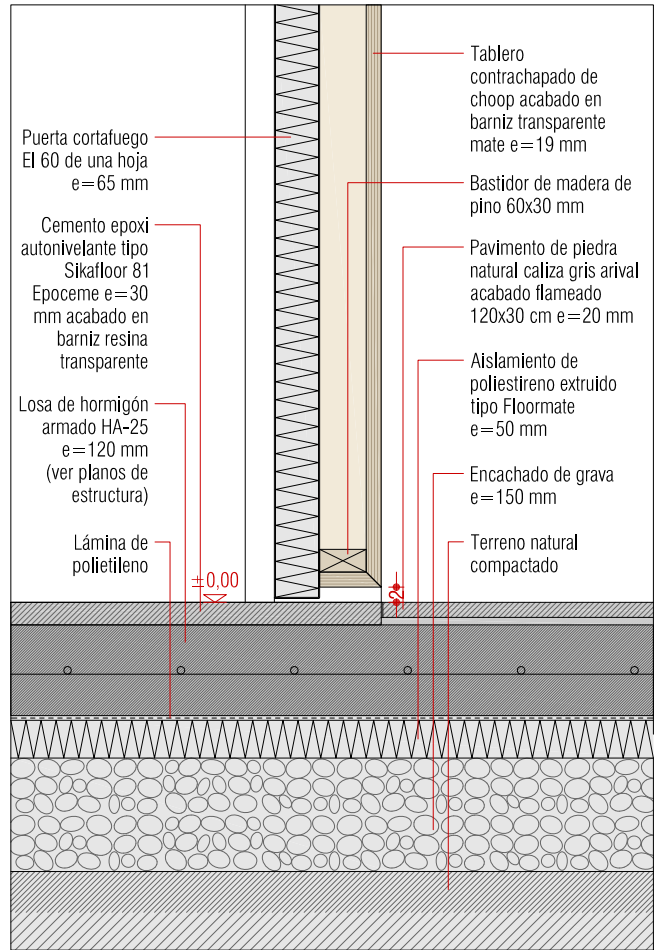

d09 4B. Puerta cortafuego panelada Ci07. Sección vertical.



REHABILITACIÓN EDIFICIO ELIZATEA
KARRIKA NAGUSIA 14
31790 IGANTZI
NAVARRA

PROYECTO DE EJECUCIÓN
MAYO 2020

ARQUITECTOS
RAUL MONTERO MARTINEZ
EMILIO PARDO RIVACOBA

INSTALACIONES
ÁREA GESTIÓN INGENIERÍA
ESTRUCTURA
LUIS SALDAÑA GOÑI


PROMOTOR
AYUNTAMIENTO IGANTZI

20190531C **DESARROLLO**
d09 **DETALLES**
CONSTRUCTIVOS
1/10 A3 INTERIORES


26/05/2020

VISADO


COLEGIO OFICIAL DE ARQUITECTOS VASCO-NAVARRO
EUSKAL HERRIKO ARKITEKTOEN ELKARTEGO OFIZIALA
DELEGACIÓN EN NAVARRA

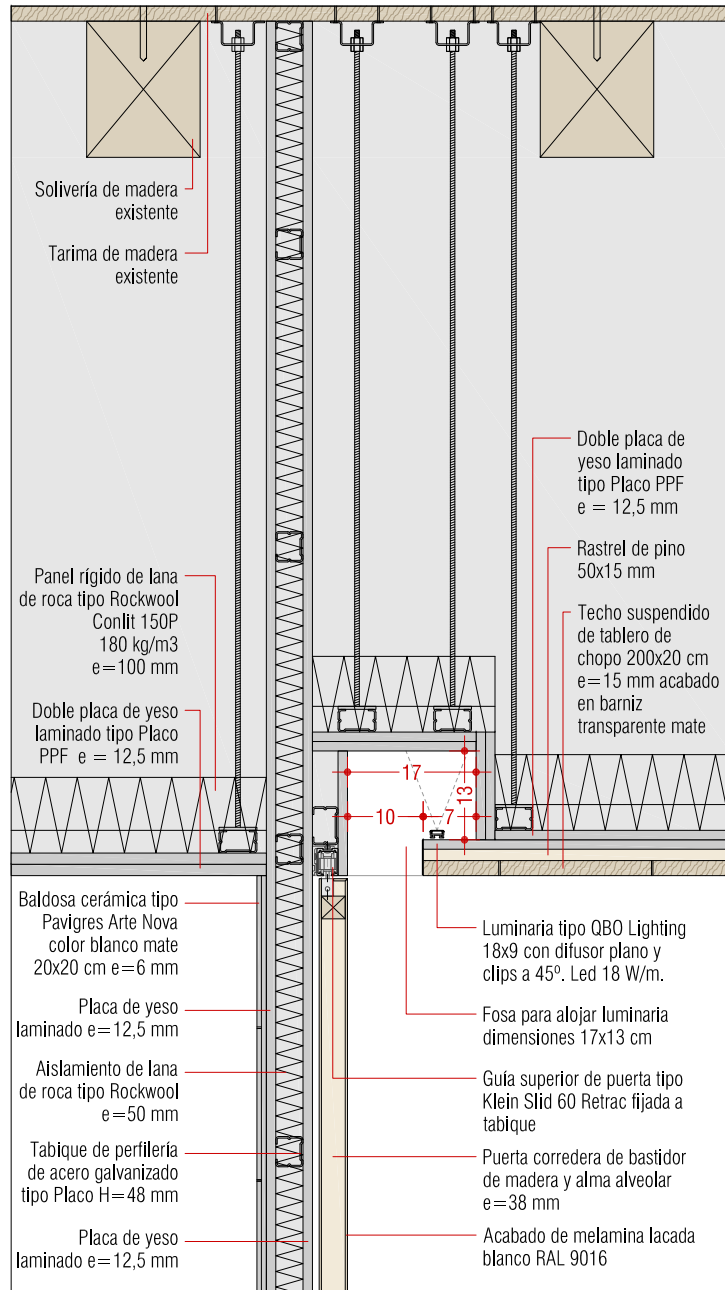


d10 1A. Puerta corredera Ci13. Sección vertical.

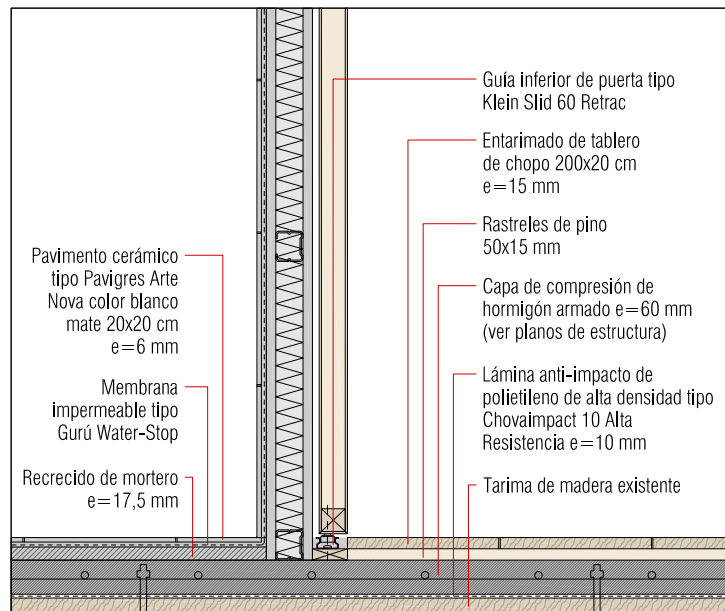


d10 1B. Puerta corredera Ci13. Sección vertical.

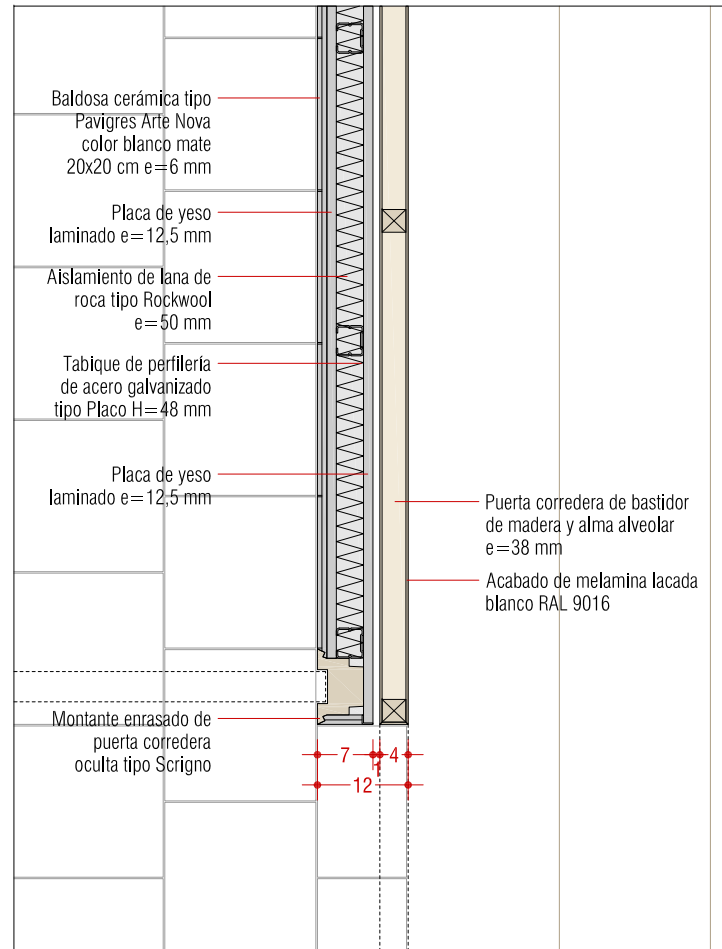


d10 2A. Puerta corredera Ci13. Sección vertical.

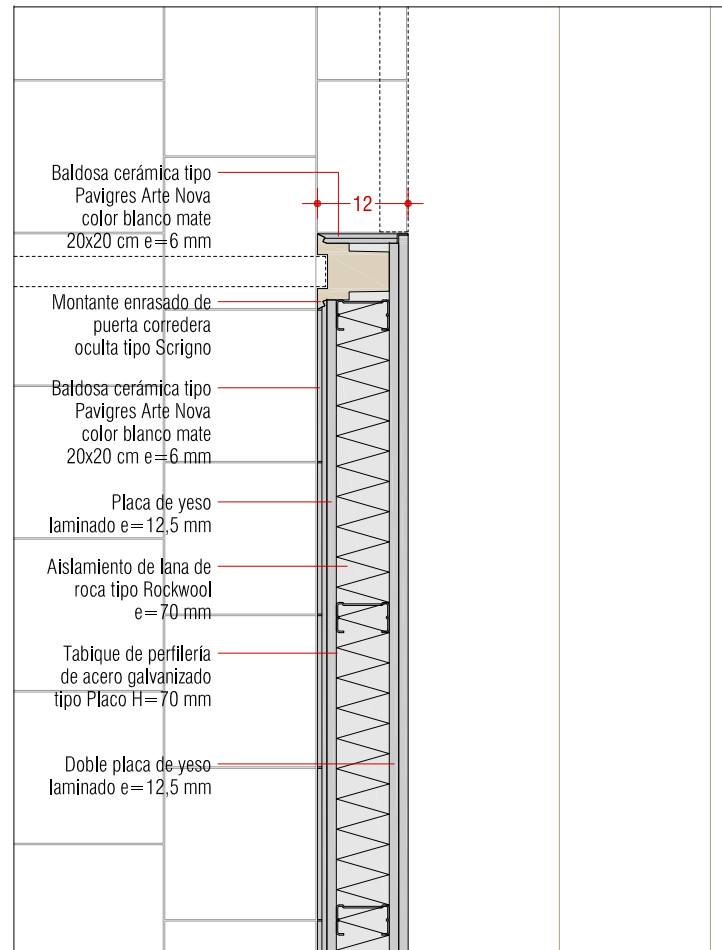


d10 2B. Puerta corredera Ci13. Sección vertical.

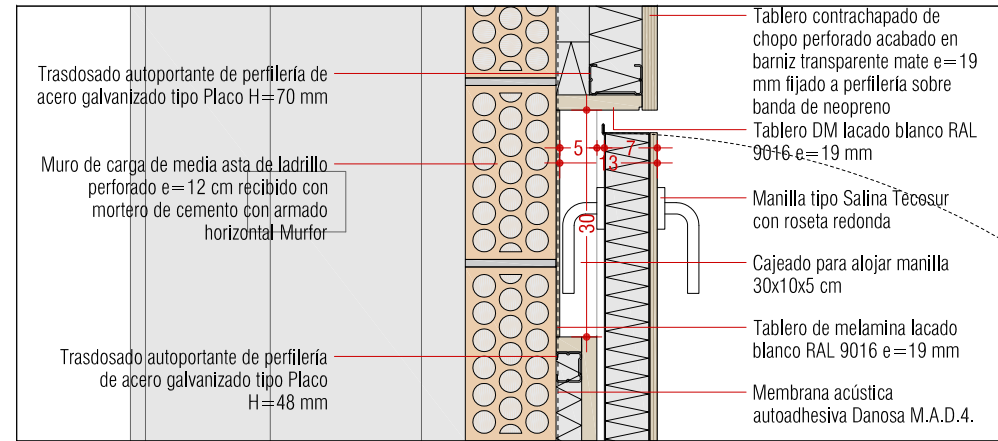

d10 3A. Puerta cortafuego panelada Ci09. Sección horizontal.

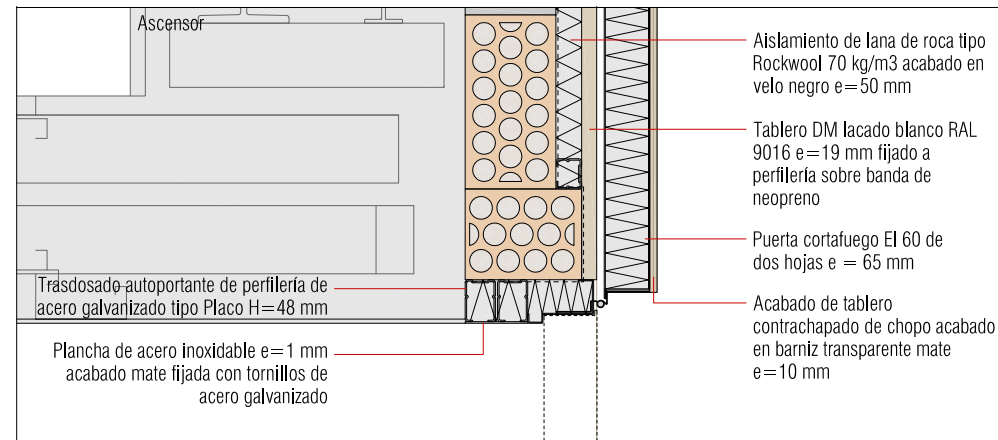

d10 3B. Puerta cortafuego panelada Ci09. Sección horizontal.

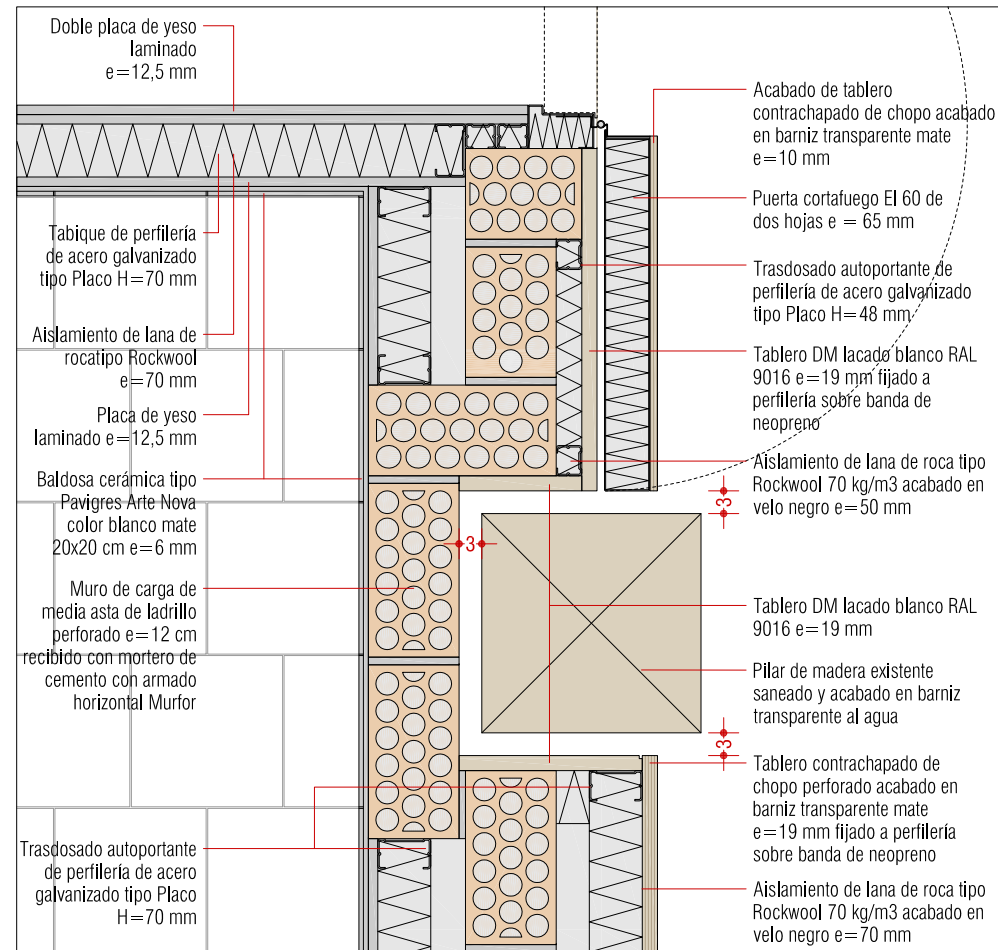

d10 3C. Puerta cortafuego panelada Ci09. Sección horizontal.



REHABILITACIÓN EDIFICIO ELIZATEA
KARRIKA NAGUSIA 14
31790 IGANTZI
NAVARRA

PROYECTO DE EJECUCIÓN
MAYO 2020

ARQUITECTOS
RAUL MONTERO MARTINEZ
EUSKAL HERRIKO ARKITEKTOEN ELKARTEGO OFIZIALA

EMILIO PARDO RIVACOBIA


LUIS SALDAÑA GOÑI

INSTALACIONES
ÁREA GESTIÓN INGENIERÍA
ESTRUCTURA
LUIS SALDAÑA GOÑI


PROMOTOR
AYUNTAMIENTO IGANTZI

20190531C DESARROLLO
d10 DETALLES
CONSTRUCTIVOS
1/10 A3 INTERIORES


26/05/2020
VISADO

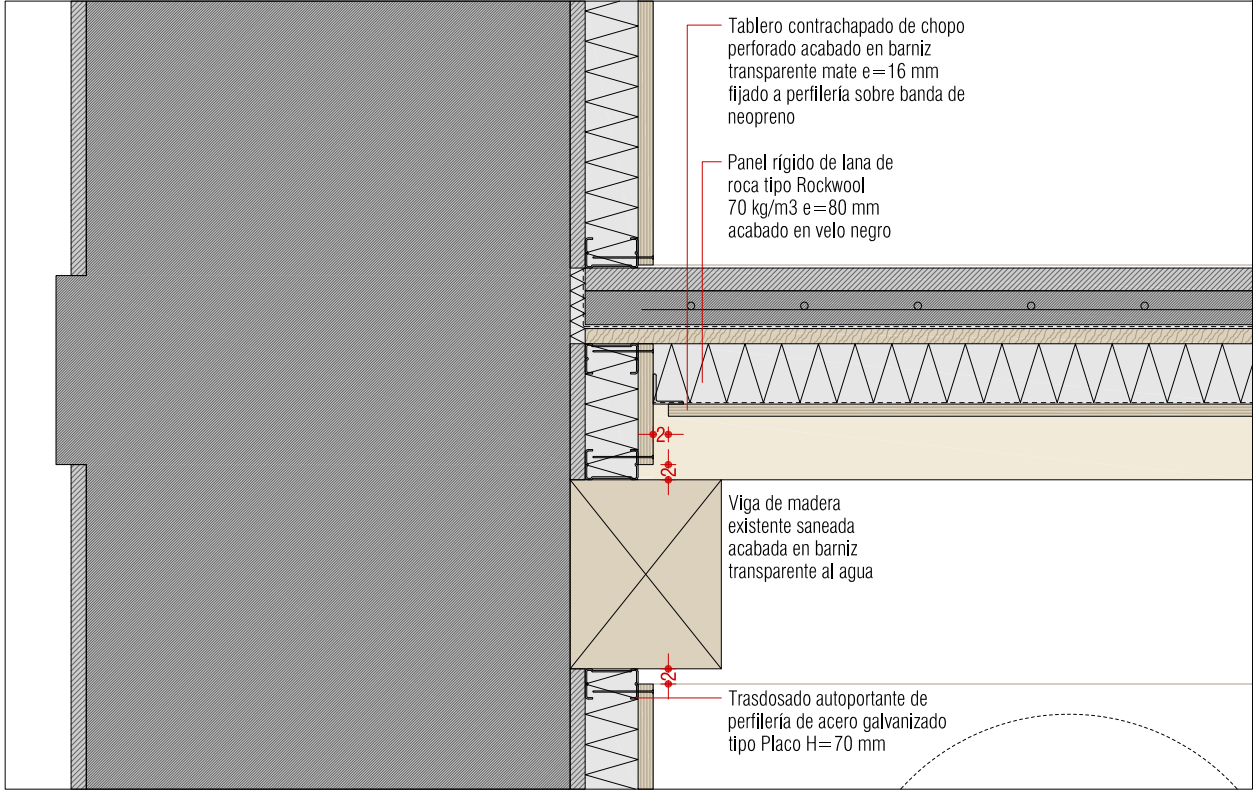


d11 1A. Panelado R02. Sección vertical transversal.

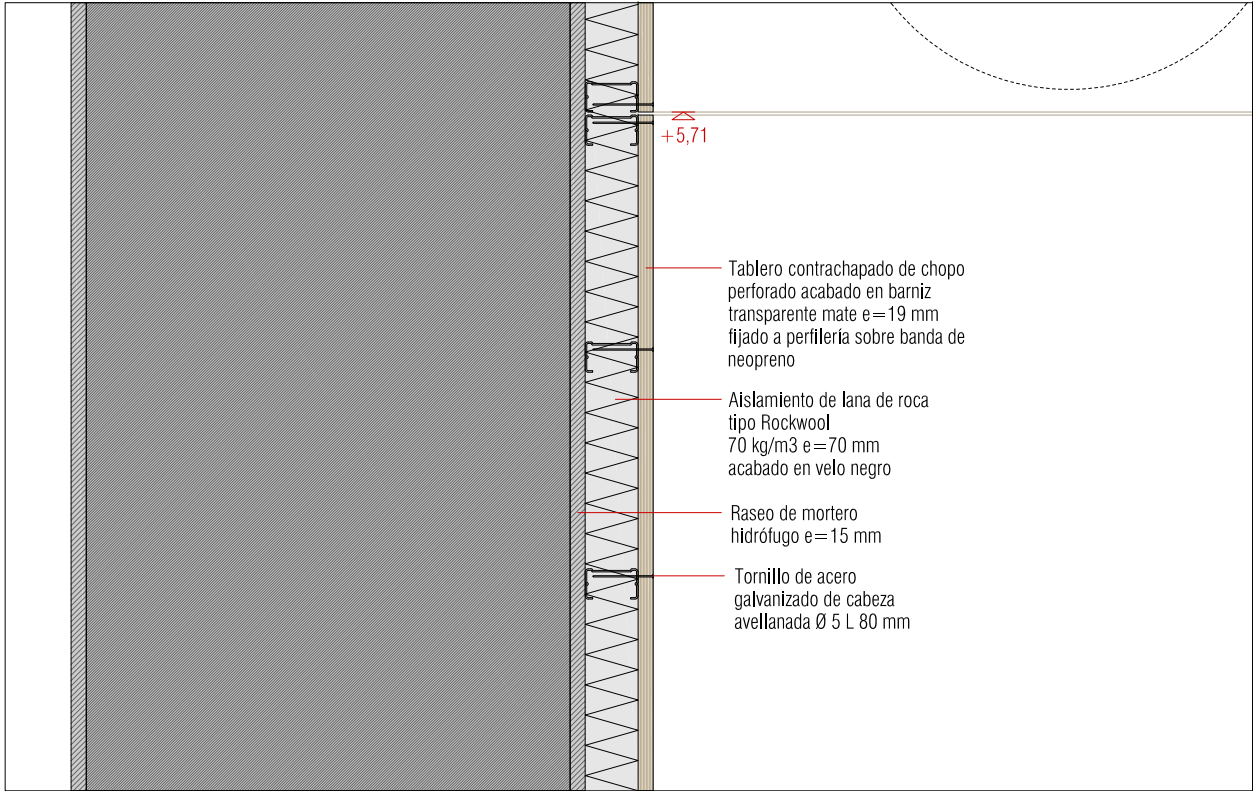


d11 1B. Panelado R02. Sección vertical transversal.

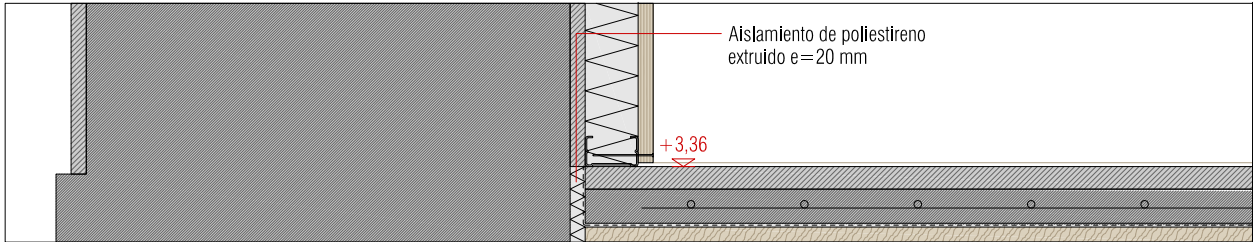


d11 1B. Panelado R02. Sección vertical transversal.

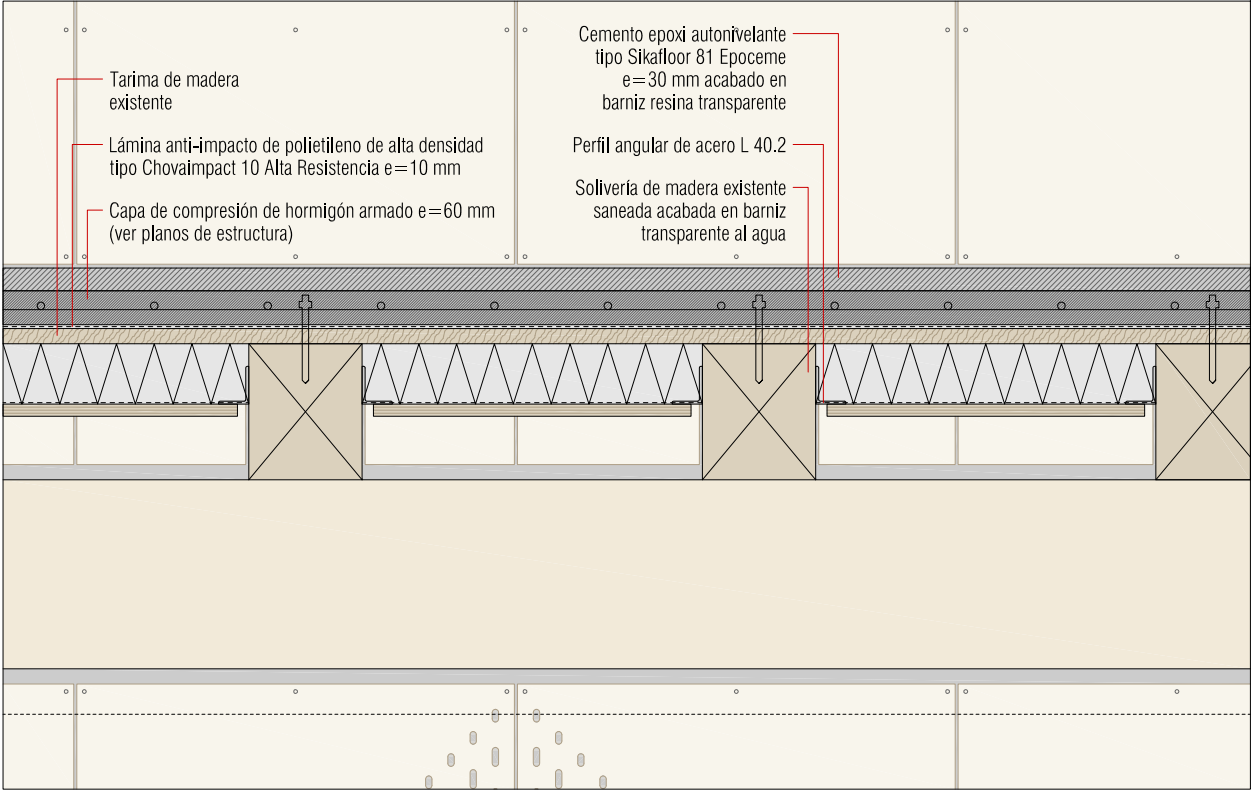

d11 2A. Panelado R02. Sección vertical longitudinal.

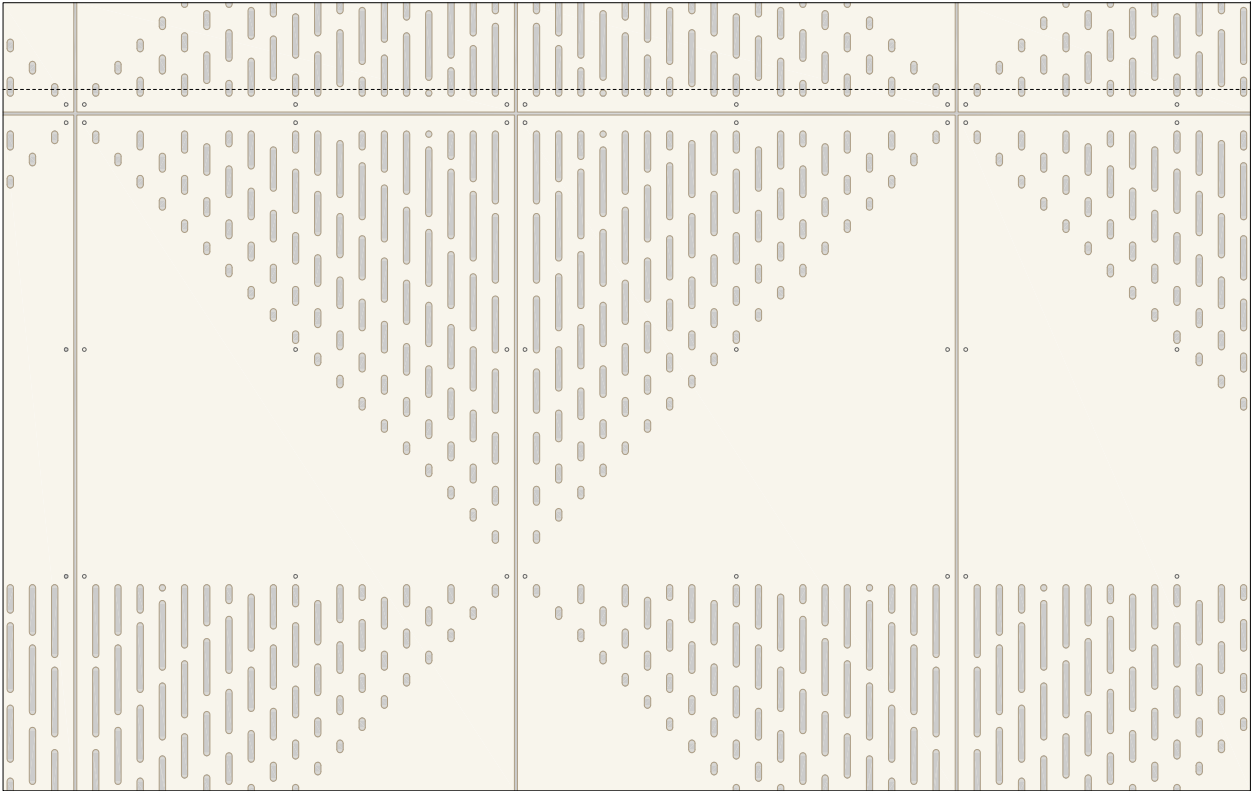

d11 2B. Panelado R02. Sección vertical longitudinal.

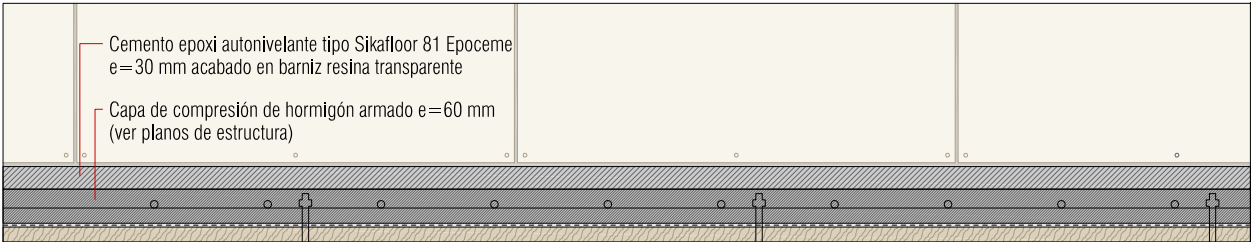

d11 2C. Panelado R02. Sección vertical longitudinal.



REHABILITACIÓN EDIFICIO ELIZATEA
KARRIKA NAGUSIA 14
31790 IGANTZI
NAVARRA

PROYECTO DE EJECUCIÓN
MAYO 2020

ARQUITECTOS
RAUL MONTERO MARTINEZ
EMILIO PARDO RIVACOBA

INSTALACIONES
ÁREA GESTIÓN INGENIERÍA
ESTRUCTURA
LUIS SALDAÑA GOÑI

PROMOTOR
AYUNTAMIENTO IGANTZI

20190531C **DESARROLLO**
d11 **DETALLES**
1/10 **CONSTRUCTIVOS**
A3 INTERIORES

26/05/2020
VISADO

COLEGIO OFICIAL DE ARQUITECTOS VASCO-NAVARRA
EUSKAL HERRIKO ARKITEKTOEN ELKARTEGIA OFIZIALA
DELEGACIÓN EN NAVARRA