



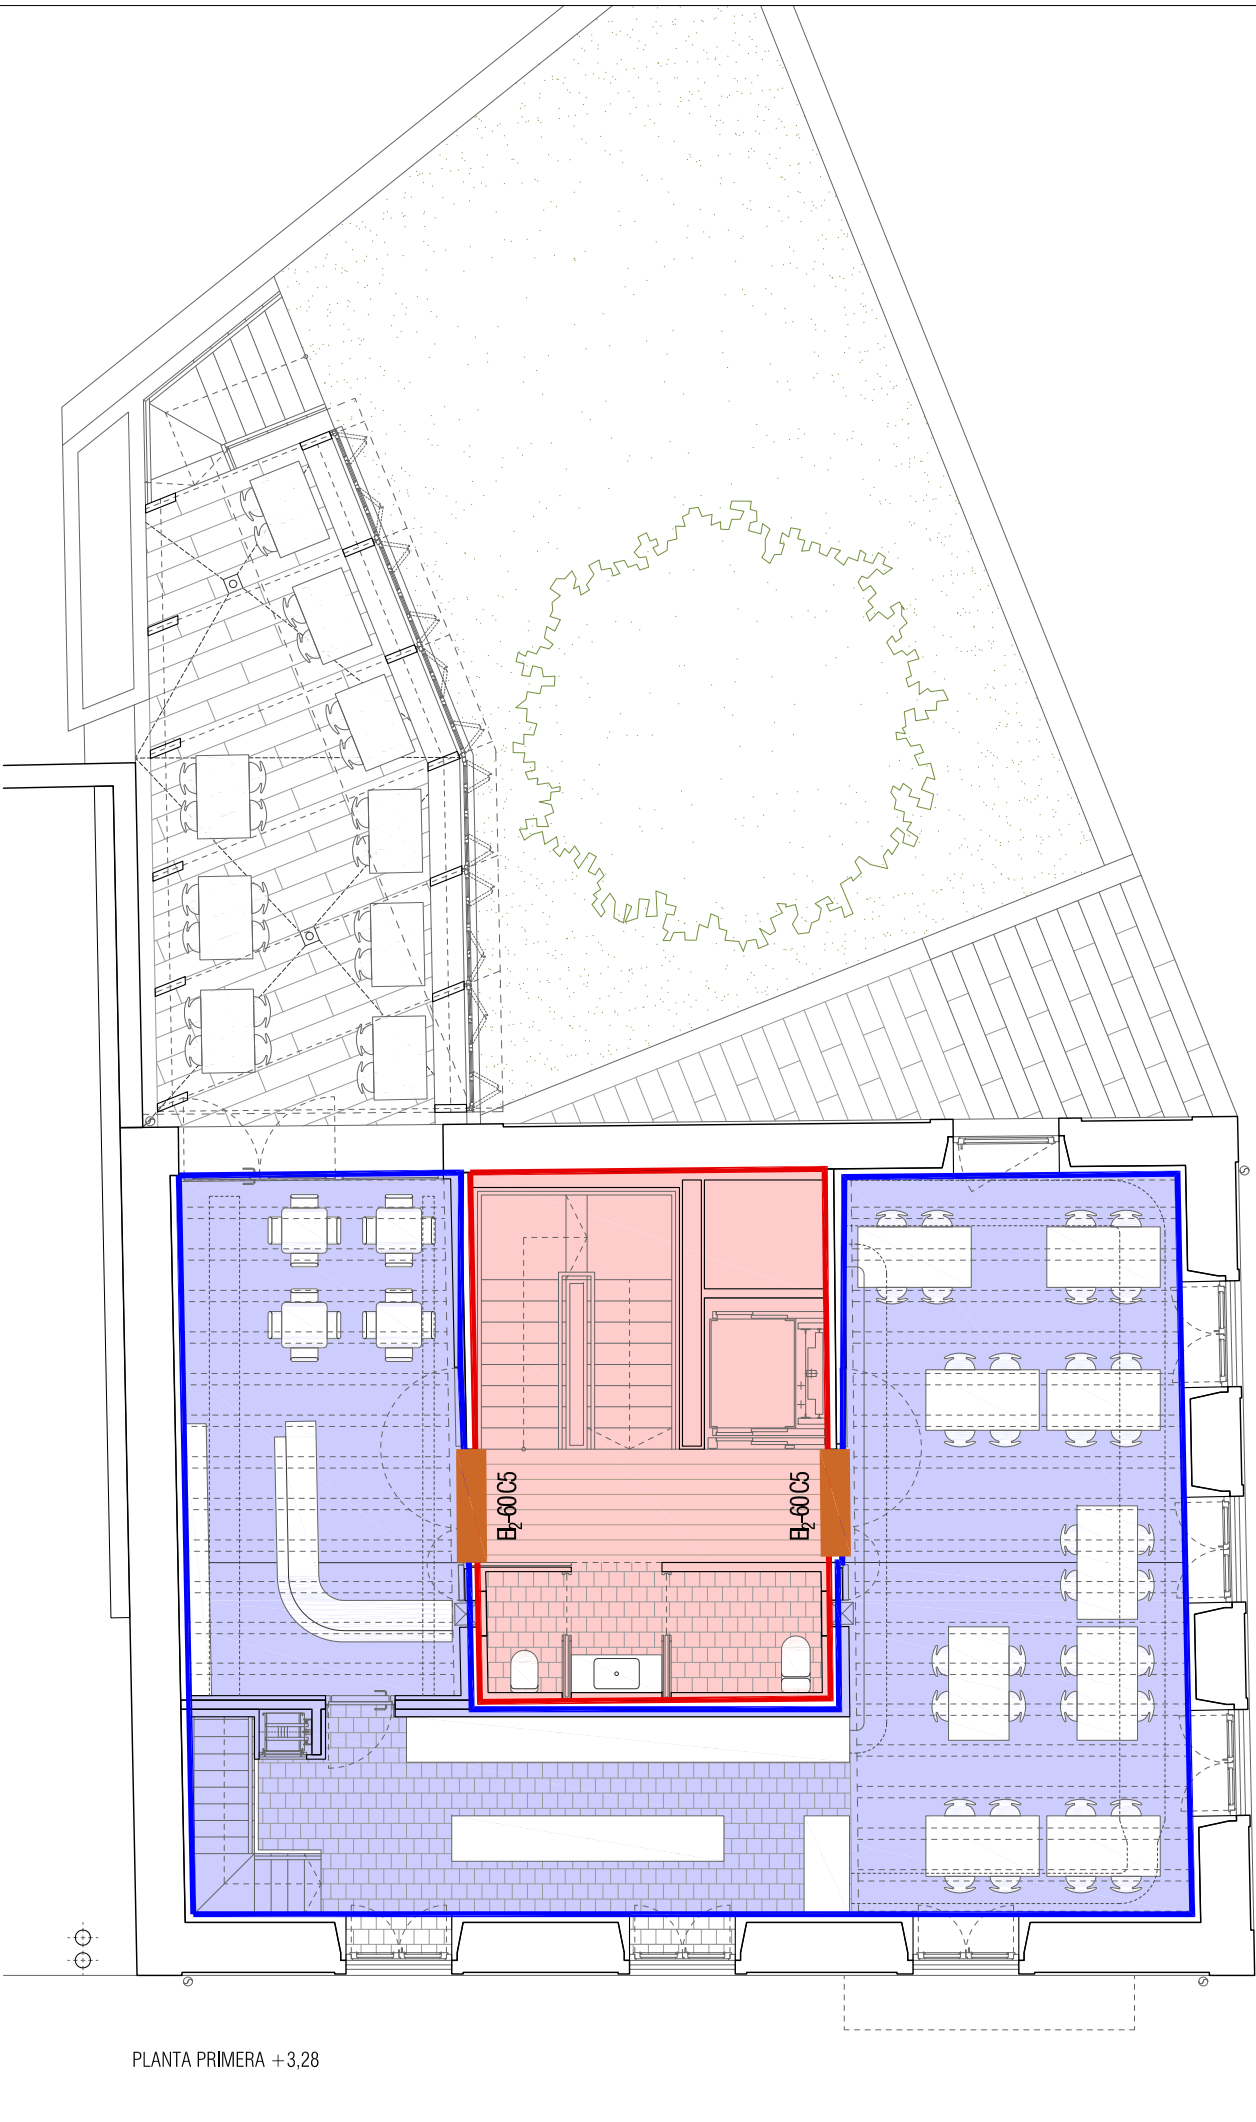

- SECTORIZACIÓN
- PUERTA RF-60 (EI-60)
 - SECTOR 1
 - SECTOR 2
 - SECTOR 3
 - SECTOR 4
 - ESCALERA PROTEGIDA
 - LOCAL DE RIESGO

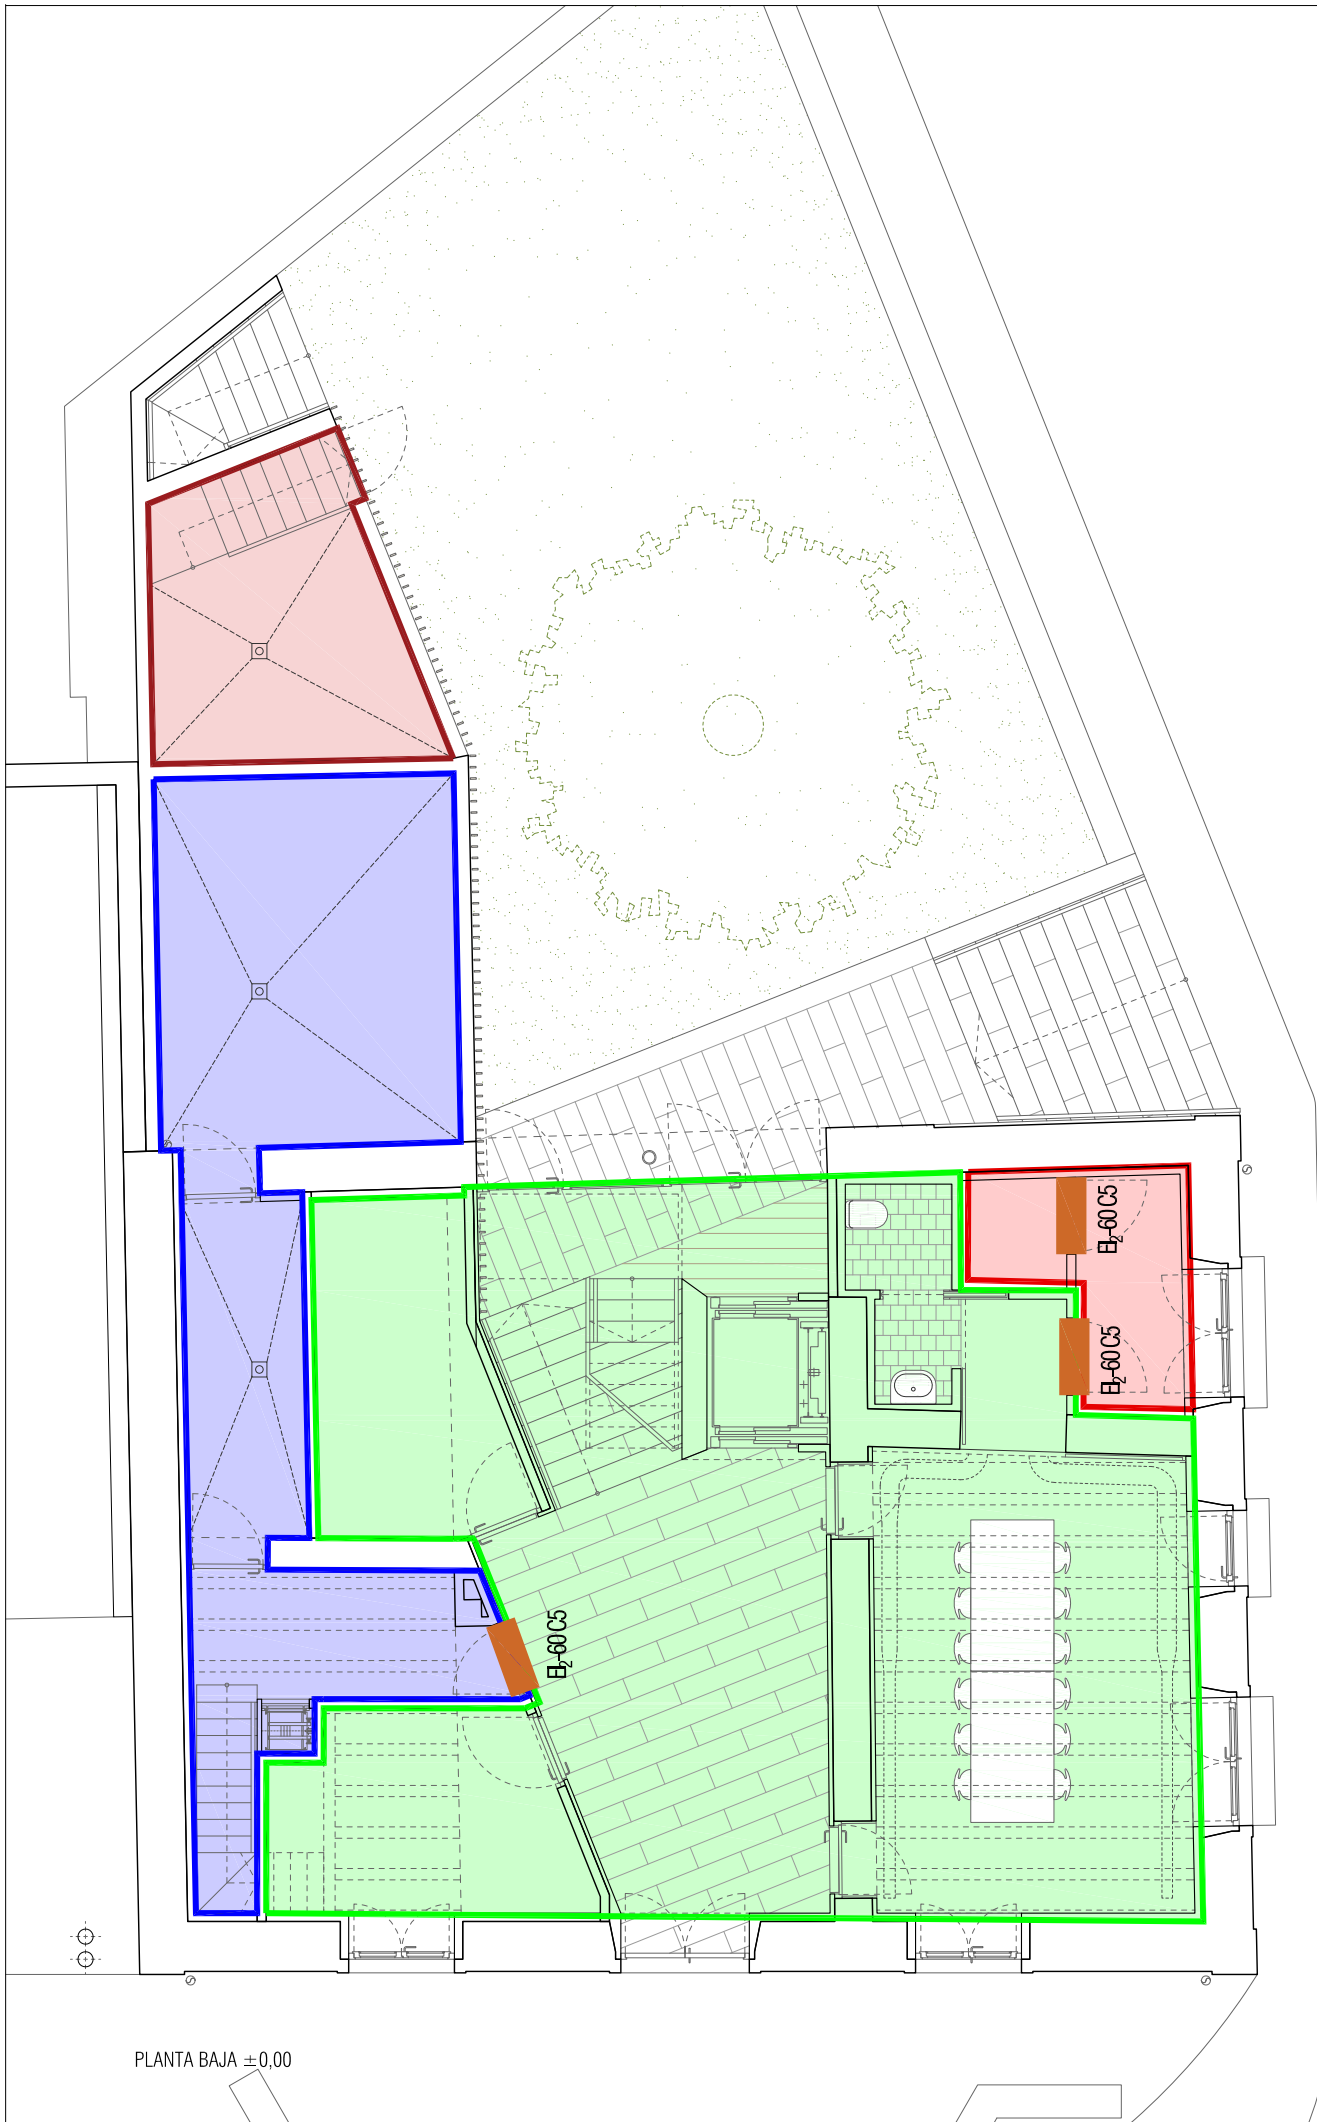

REHABILITACIÓN EDIFICIO ELIZATEA
KARRIKA NAGUSIA 14
31790 IGANTZI
NAVARRA

PROYECTO DE EJECUCIÓN
MAYO 2020

ARQUITECTOS
RAUL MONTERO MARTINEZ

EMILIO PARDO RIVACOBA


LUIS SALDANA GONZALEZ

INSTALACIONES
ÁREA GESTIÓN INGENIERÍA
ESTRUCTURA
LUIS SALDANA GONZALEZ


PROMOTOR
AYUNTAMIENTO IGANTZI

20190531C INSTALACIONES
i21 SECTORIZACIÓN
1/100 A3 PLANTA BAJA
A3 PLANTA PRIMERA

26/05/2020
VISADO
COLEGIO OFICIAL DE ARQUITECTOS VASCO-NAVARRA
EUSKAL HERRIKO ARKITEKTOKEN ELKARTEGO OFIZIALA
DELEGACIÓN EN NAVARRA

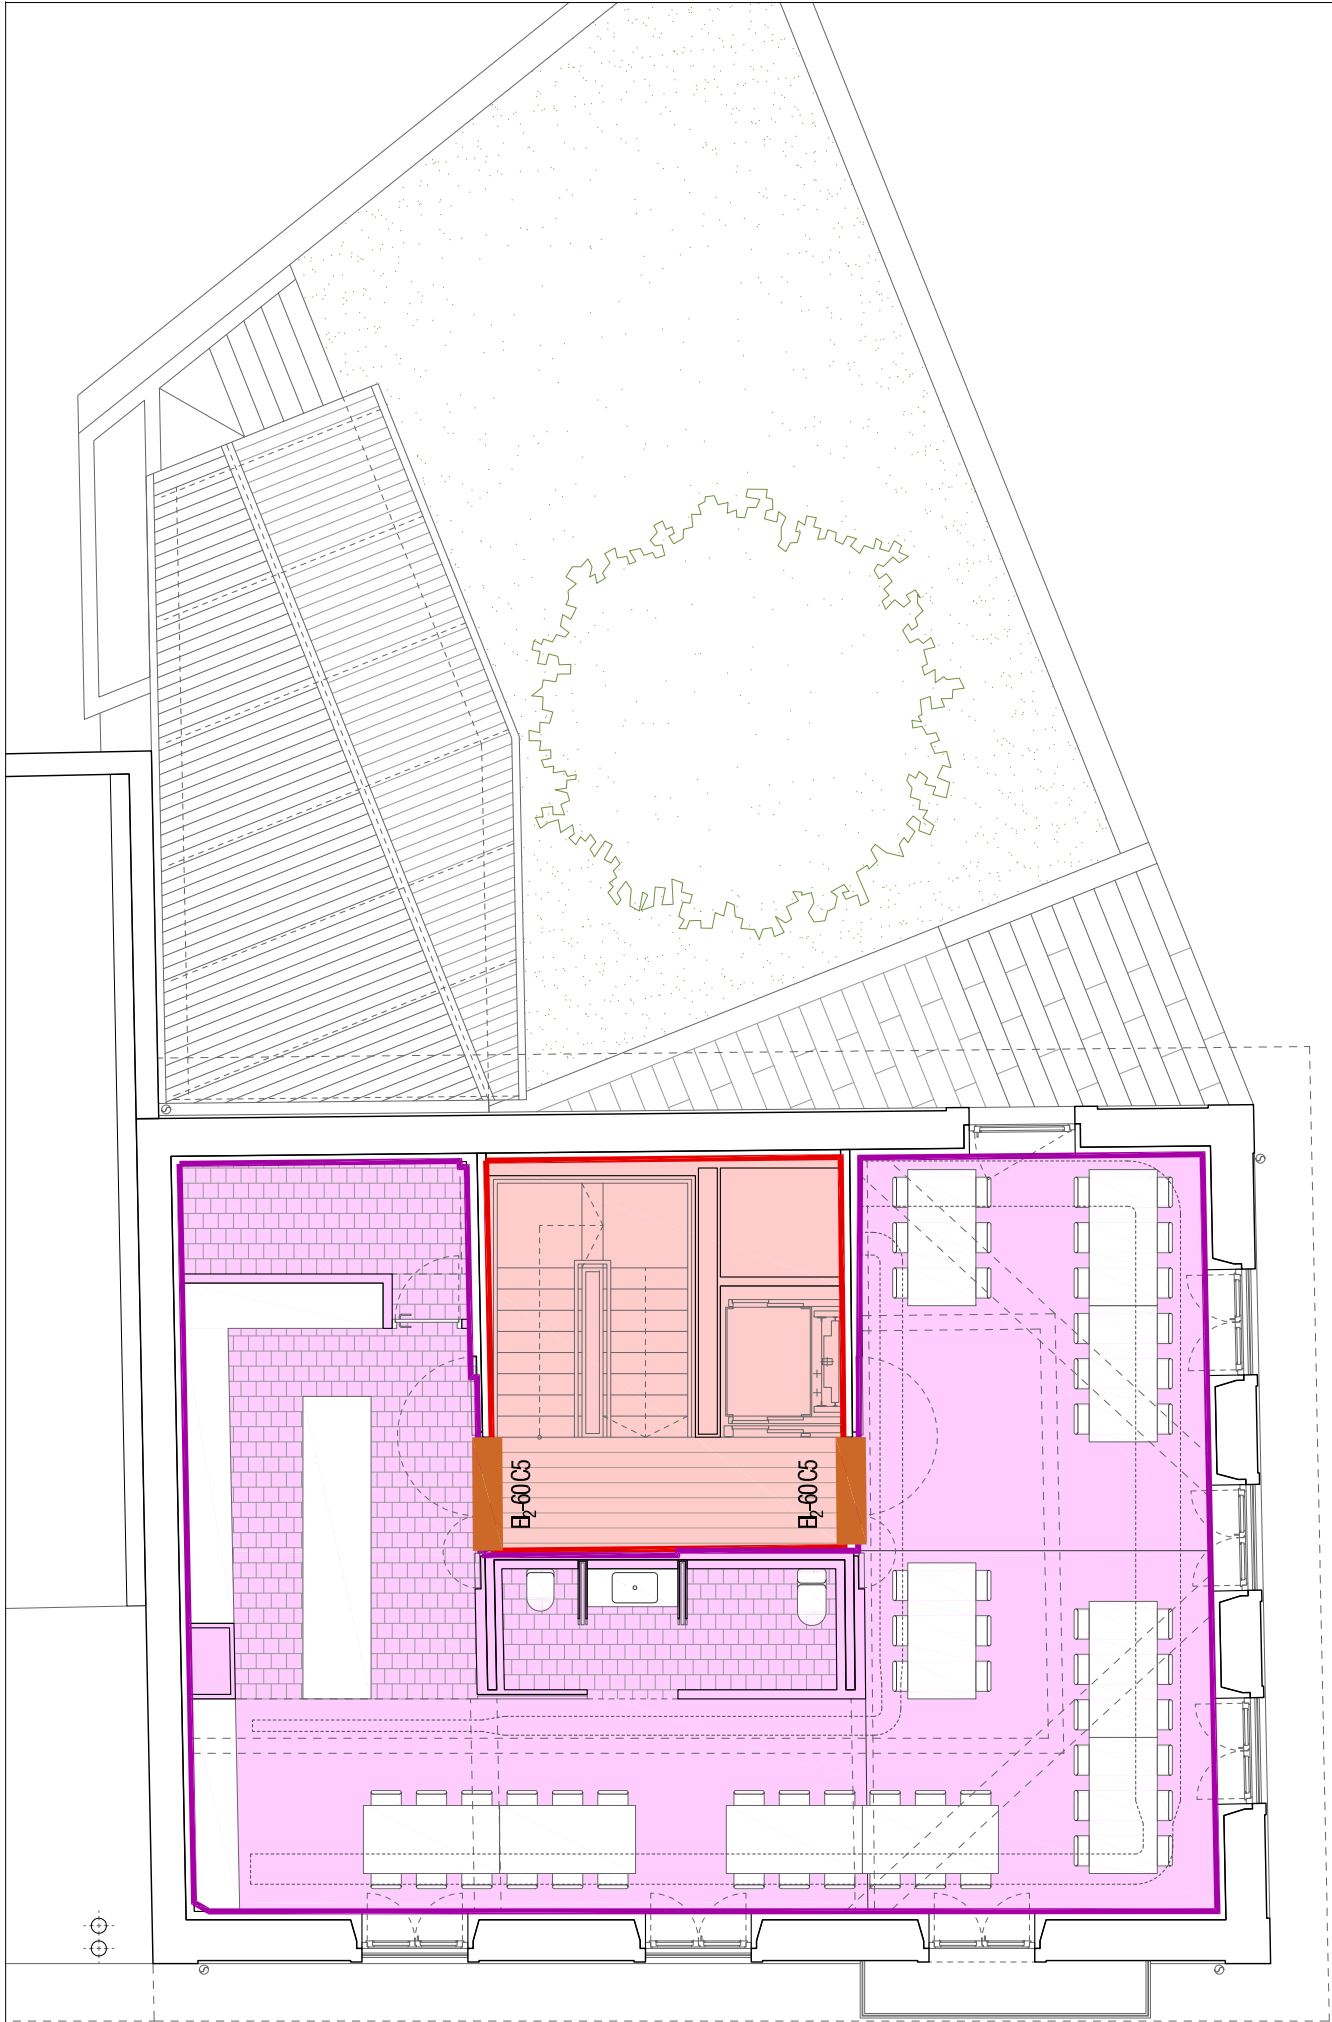

PLANTA SEGUNDA +6,86

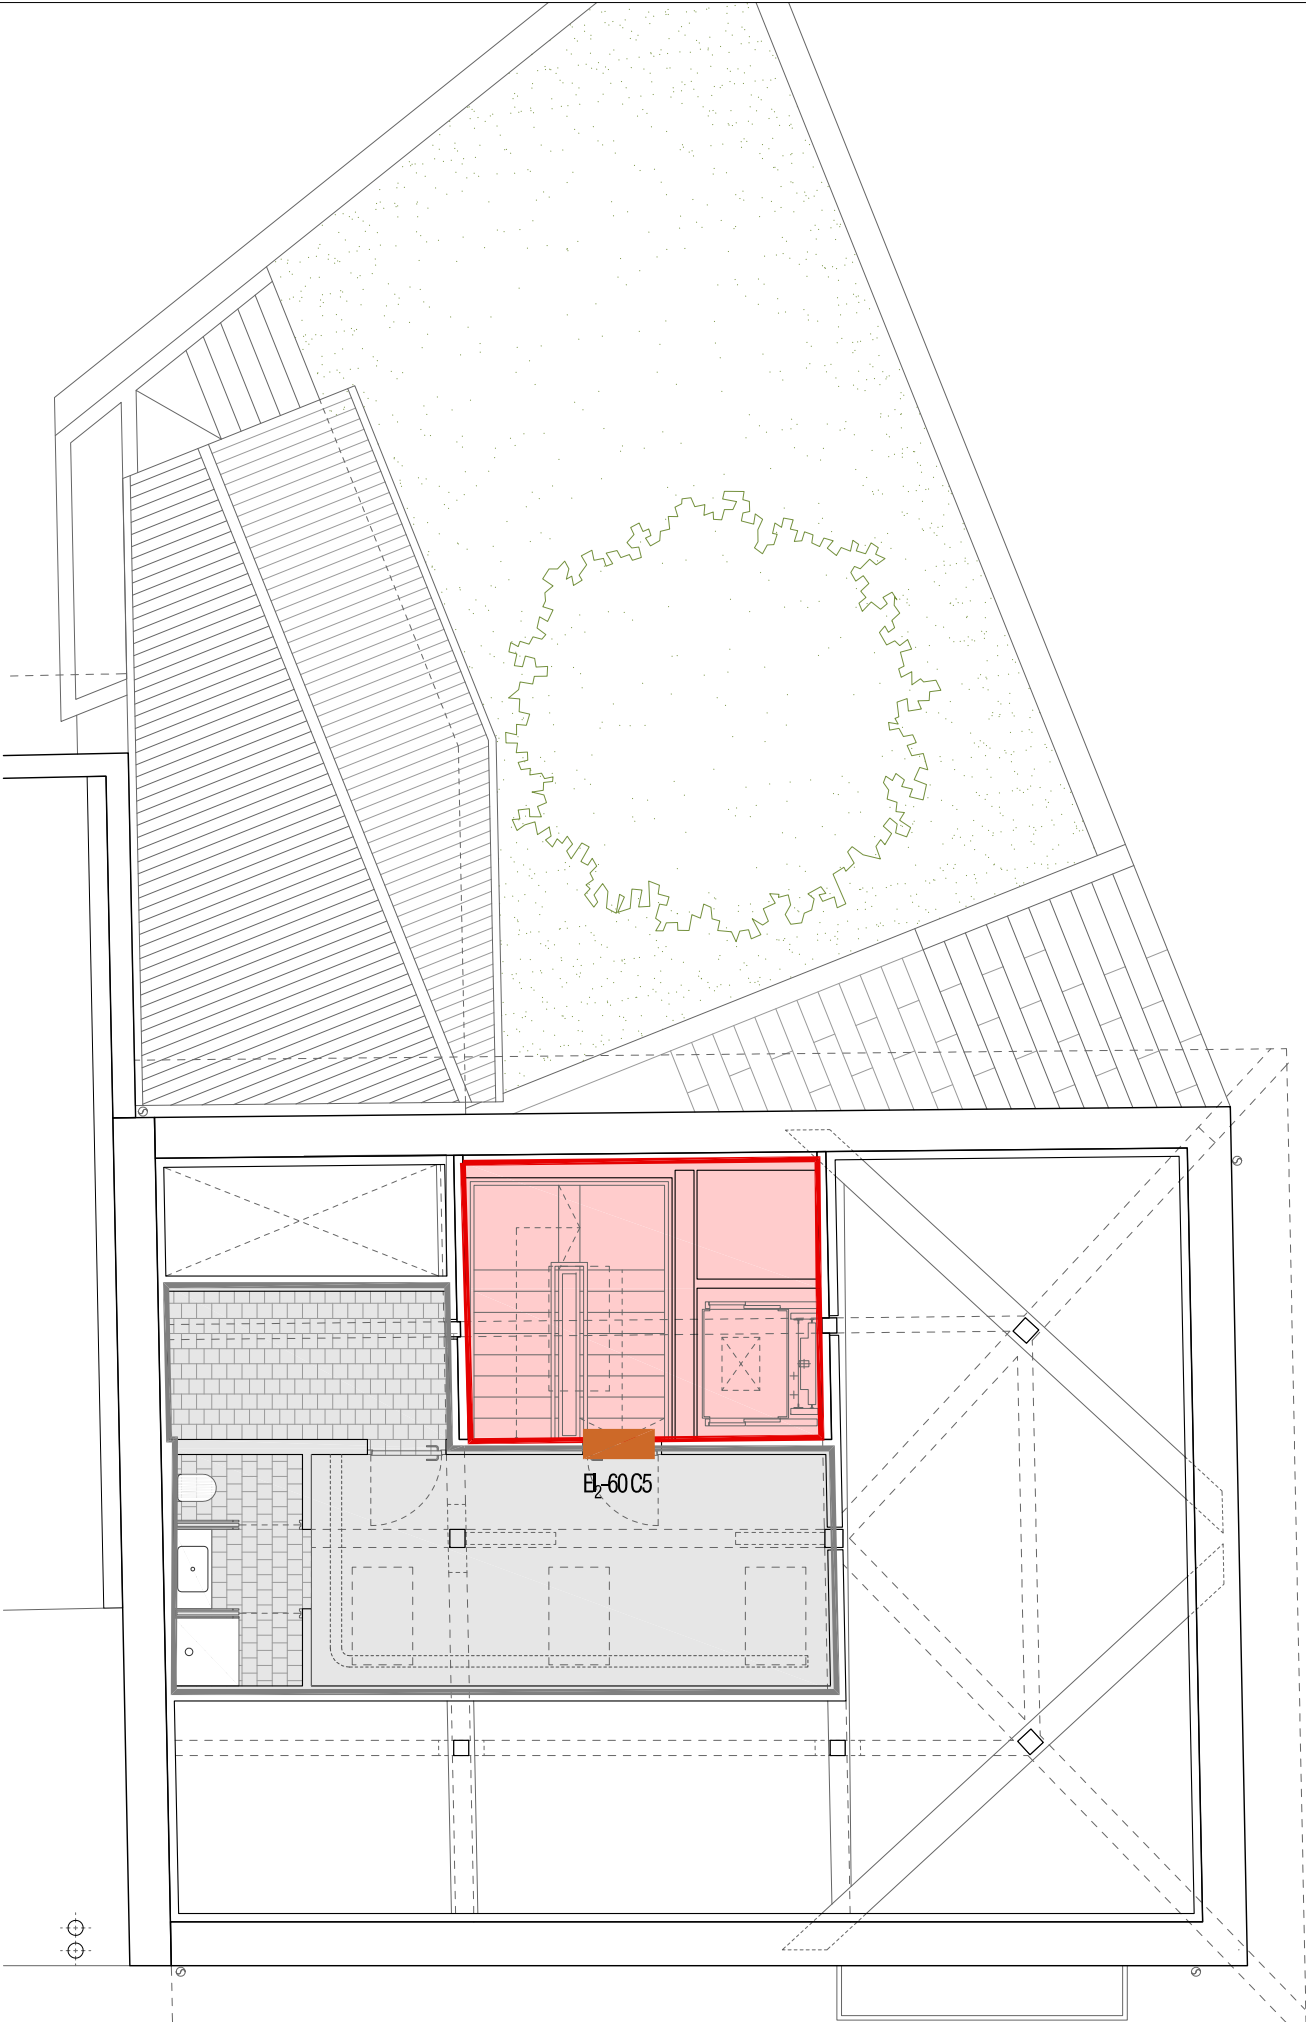

PLANTA BAJOCUBIERTA +10,45

SECTORIZACIÓN	
	PUERTA RF-60 (EI-60)
	SECTOR 1
	SECTOR 2
	SECTOR 3
	SECTOR 4
	ESCALERA PROTEGIDA
	LOCAL DE RIESGO



REHABILITACIÓN EDIFICIO ELIZATEA
KARRIKA NAGUSIA 14
31790 IGANTZI
NAVARRA

PROYECTO DE EJECUCIÓN
MAYO 2020

ARQUITECTOS
RAUL MONTERO MARTINEZ

EMILIO PARDO RIVACOBA



LUIS SALDAÑA GOÑI

INSTALACIONES
ÁREA GESTIÓN INGENIERÍA
ESTRUCTURA
LUIS SALDAÑA GOÑI

PROMOTOR
AYUNTAMIENTO IGANTZI

20190531C **INSTALACIONES**
i22 SECTORIZACIÓN
PLANTA SEGUNDA
1/100 A3 PLANTA BAJOCUBIERTA

26/05/2020
VISADO
COLEGIO OFICIAL DE ARQUITECTOS VASCO-NAVARRO
EUSKAL HERRIKO ARKITEKTEN ELKARTEGIA OFIZIALA
DELEGACIÓN EN NAVARRA

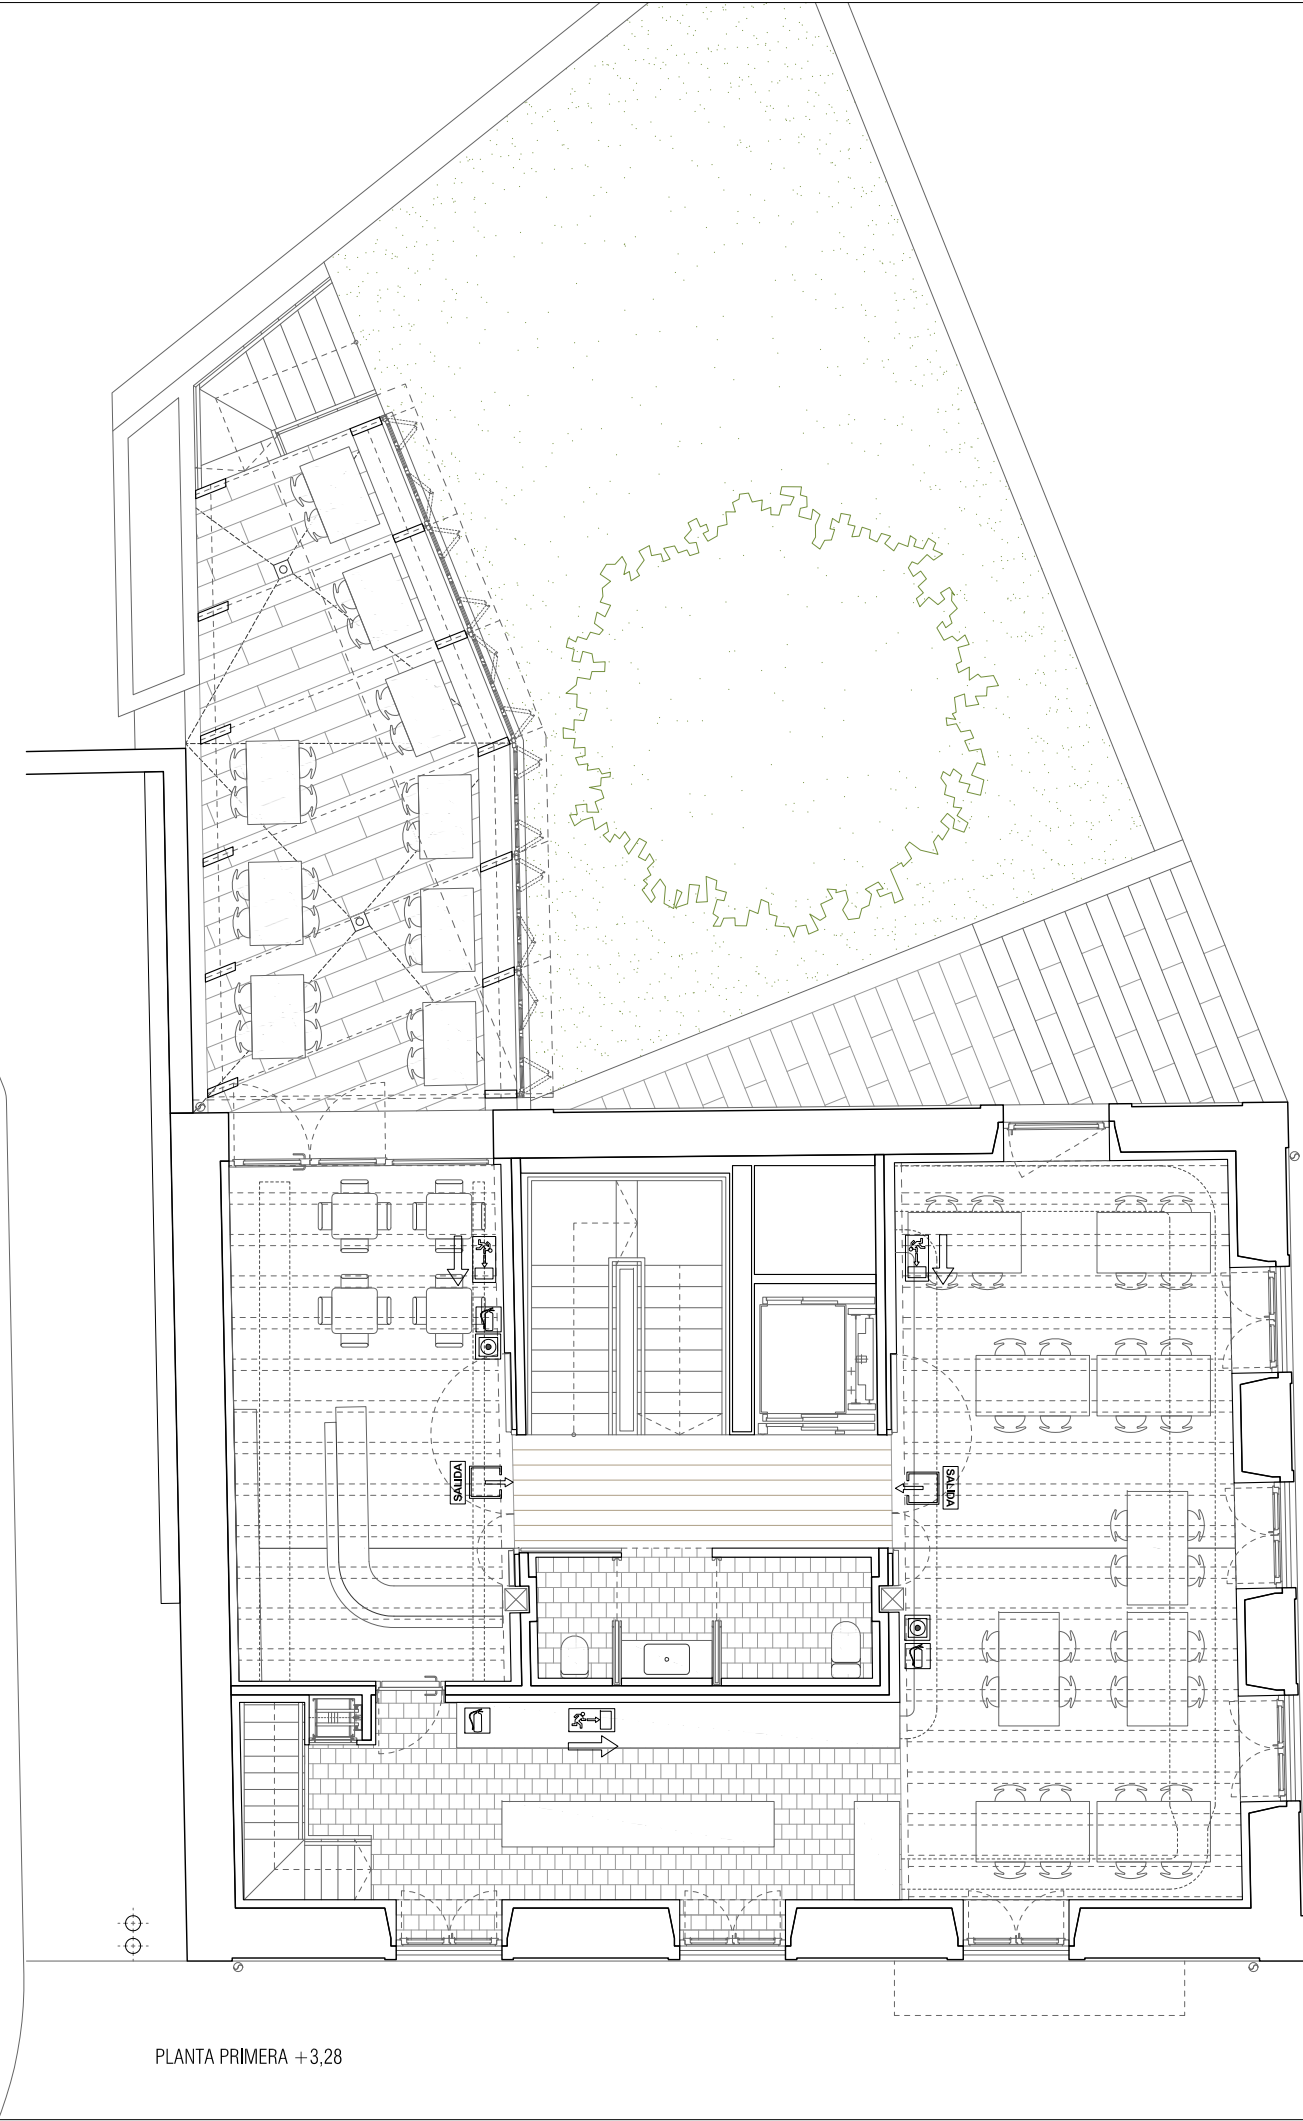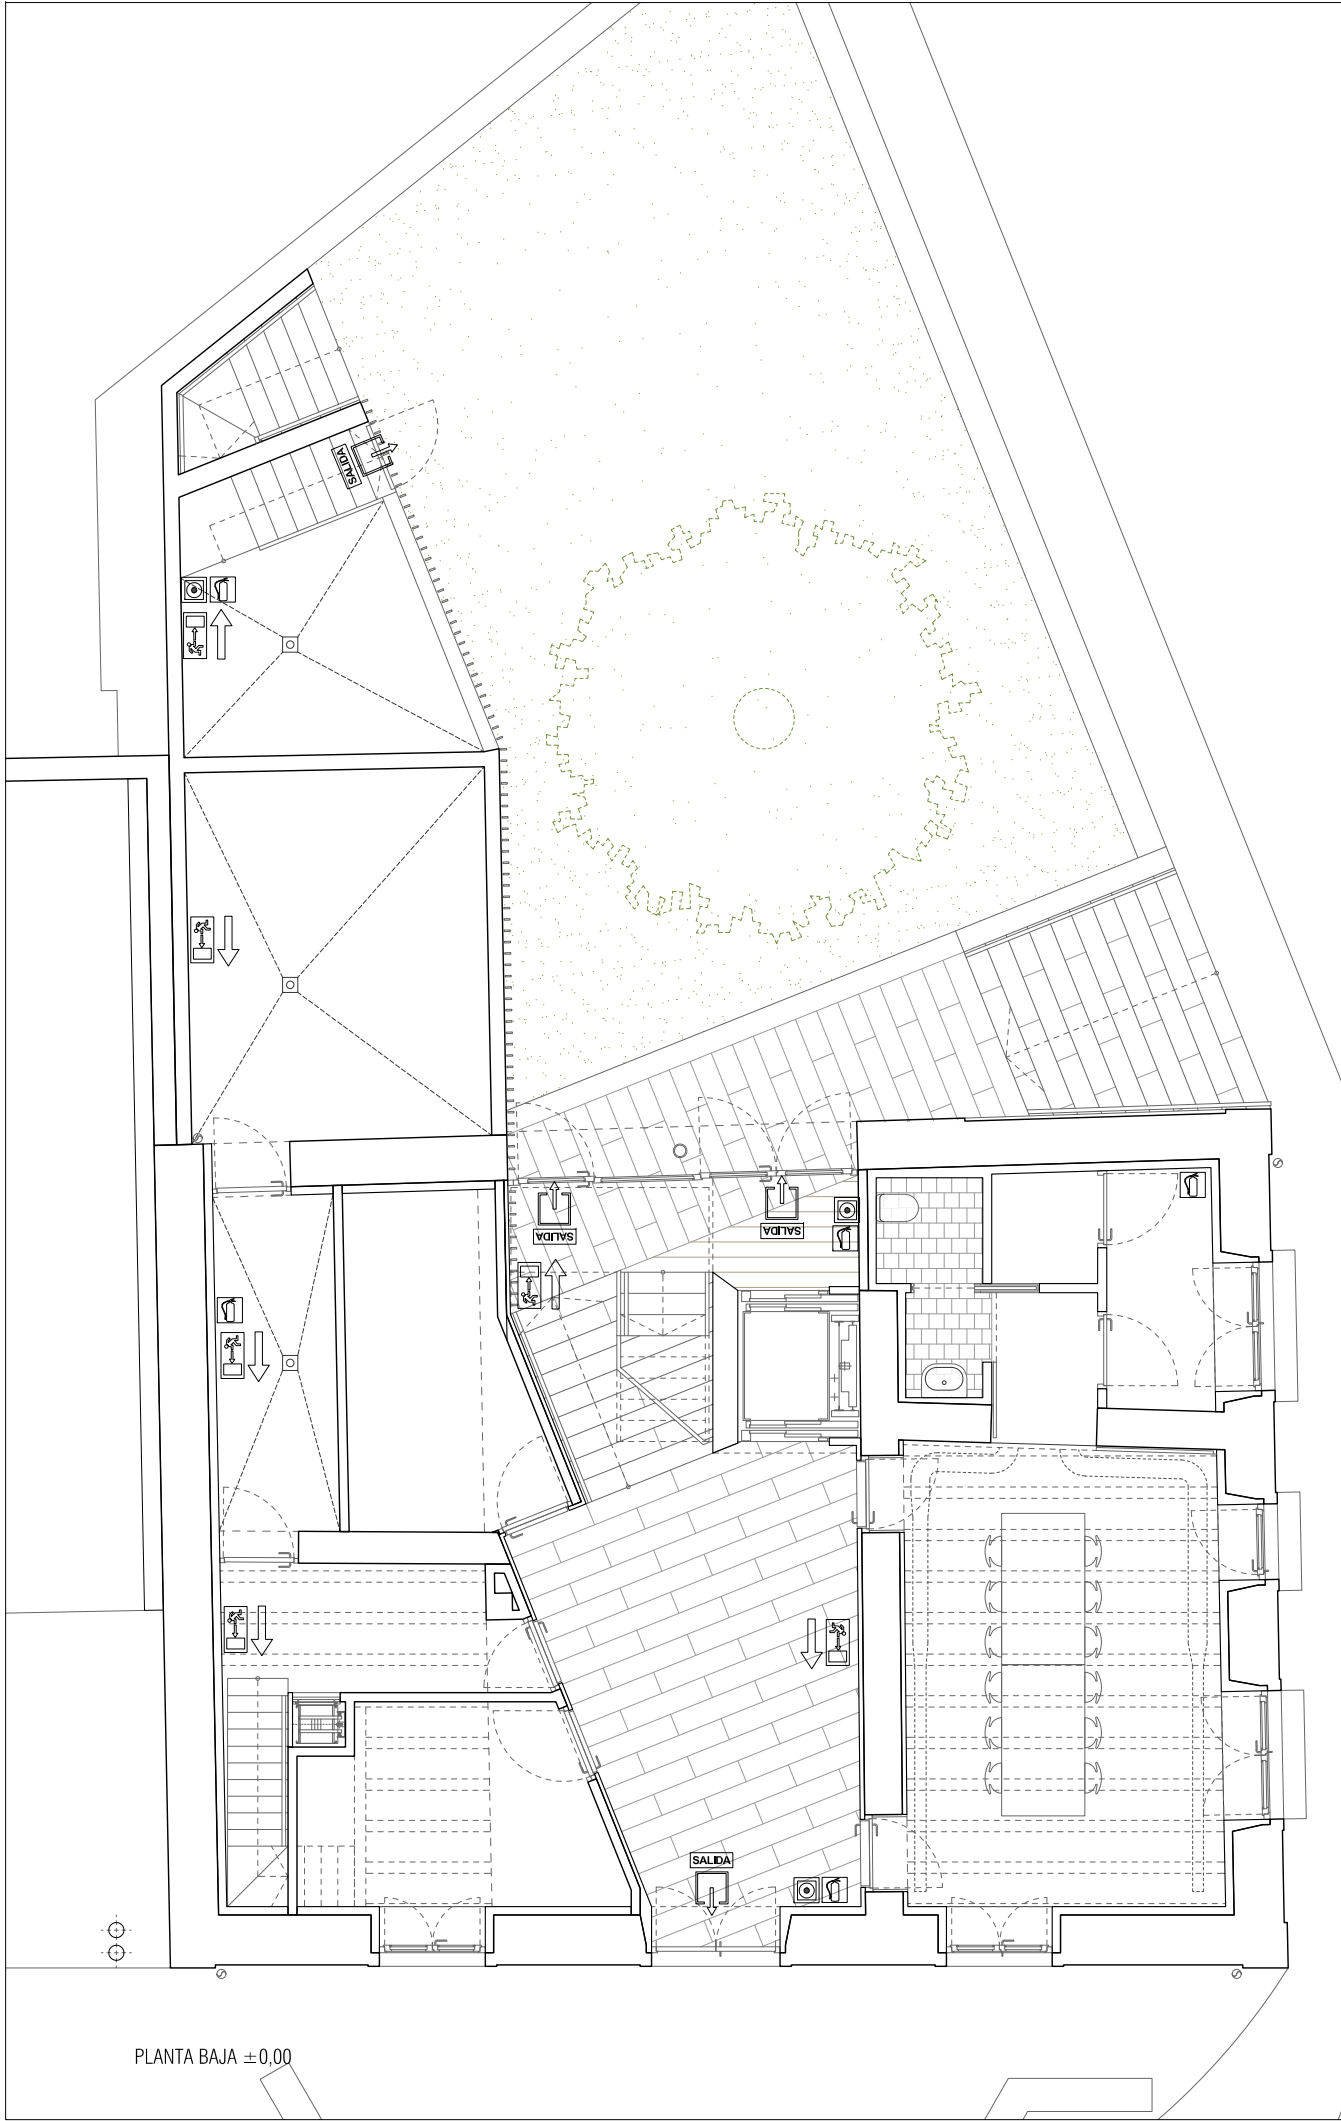

- EVACUACIÓN SEÑALIZACIÓN
-  Irteera/Salida
 -  Señalización salida hacia la derecha
 -  Señalización salida hacia la izquierda
 -  Pulsador
 -  Extintor
 -  Emergencias (Según estudio lumínico)
 -  Recorrido de Evacuación (R.E.)
 -  Recorrido alternativo




REHABILITACIÓN EDIFICIO ELIZATEA
KARRIKA NAGUSIA 14
31790 IGANTZI
NAVARRA

PROYECTO DE EJECUCIÓN
MAYO 2020

ARQUITECTOS
RAUL MONTERO MARTÍNEZ


EMILIO PARDO RIVACOBA

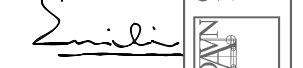

LUIS SALDAÑA GOÑI

INSTALACIONES
ÁREA GESTIÓN INGENIERÍA
ESTRUCTURA
LUIS SALDAÑA GOÑI


PROMOTOR
AYUNTAMIENTO IGANTZI

20190531C **INSTALACIONES**
i23 EVACUACIÓN - SEÑALIZACIÓN
1/100 PLANTA BAJA
A3 PLANTA PRIMERA

26/05/2020
VISADO
COLEGIO OFICIAL DE ARQUITECTOS VASCO-NAVARRA
EUSKAL HERRIKO ARKITEKTEN ELKARTEGIA OFIZIALA
DELEGACIÓN EN NAVARRA

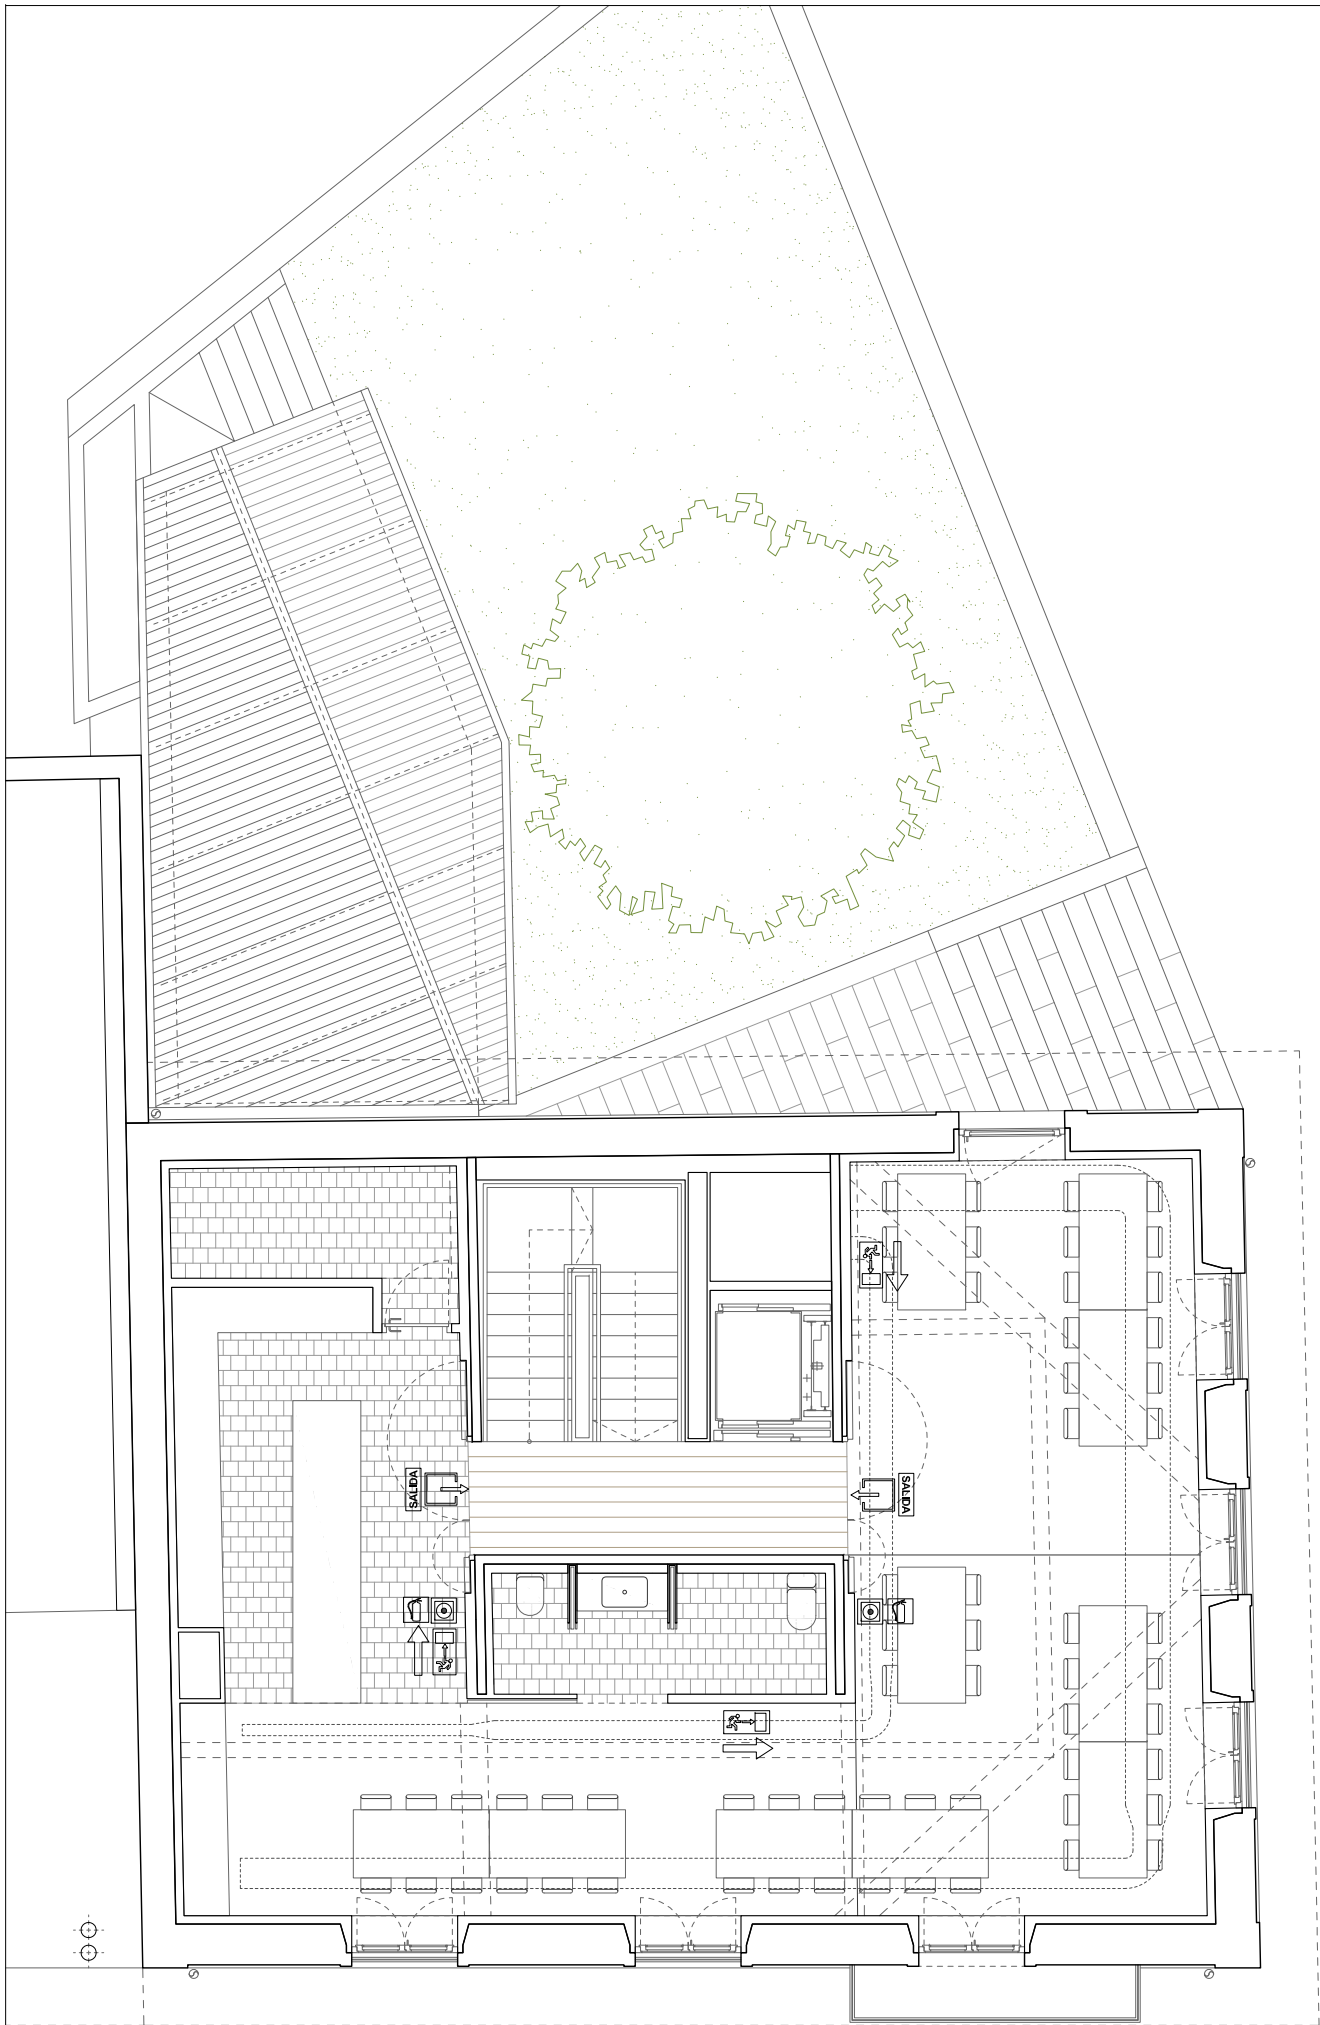

PLANTA SEGUNDA +6,86

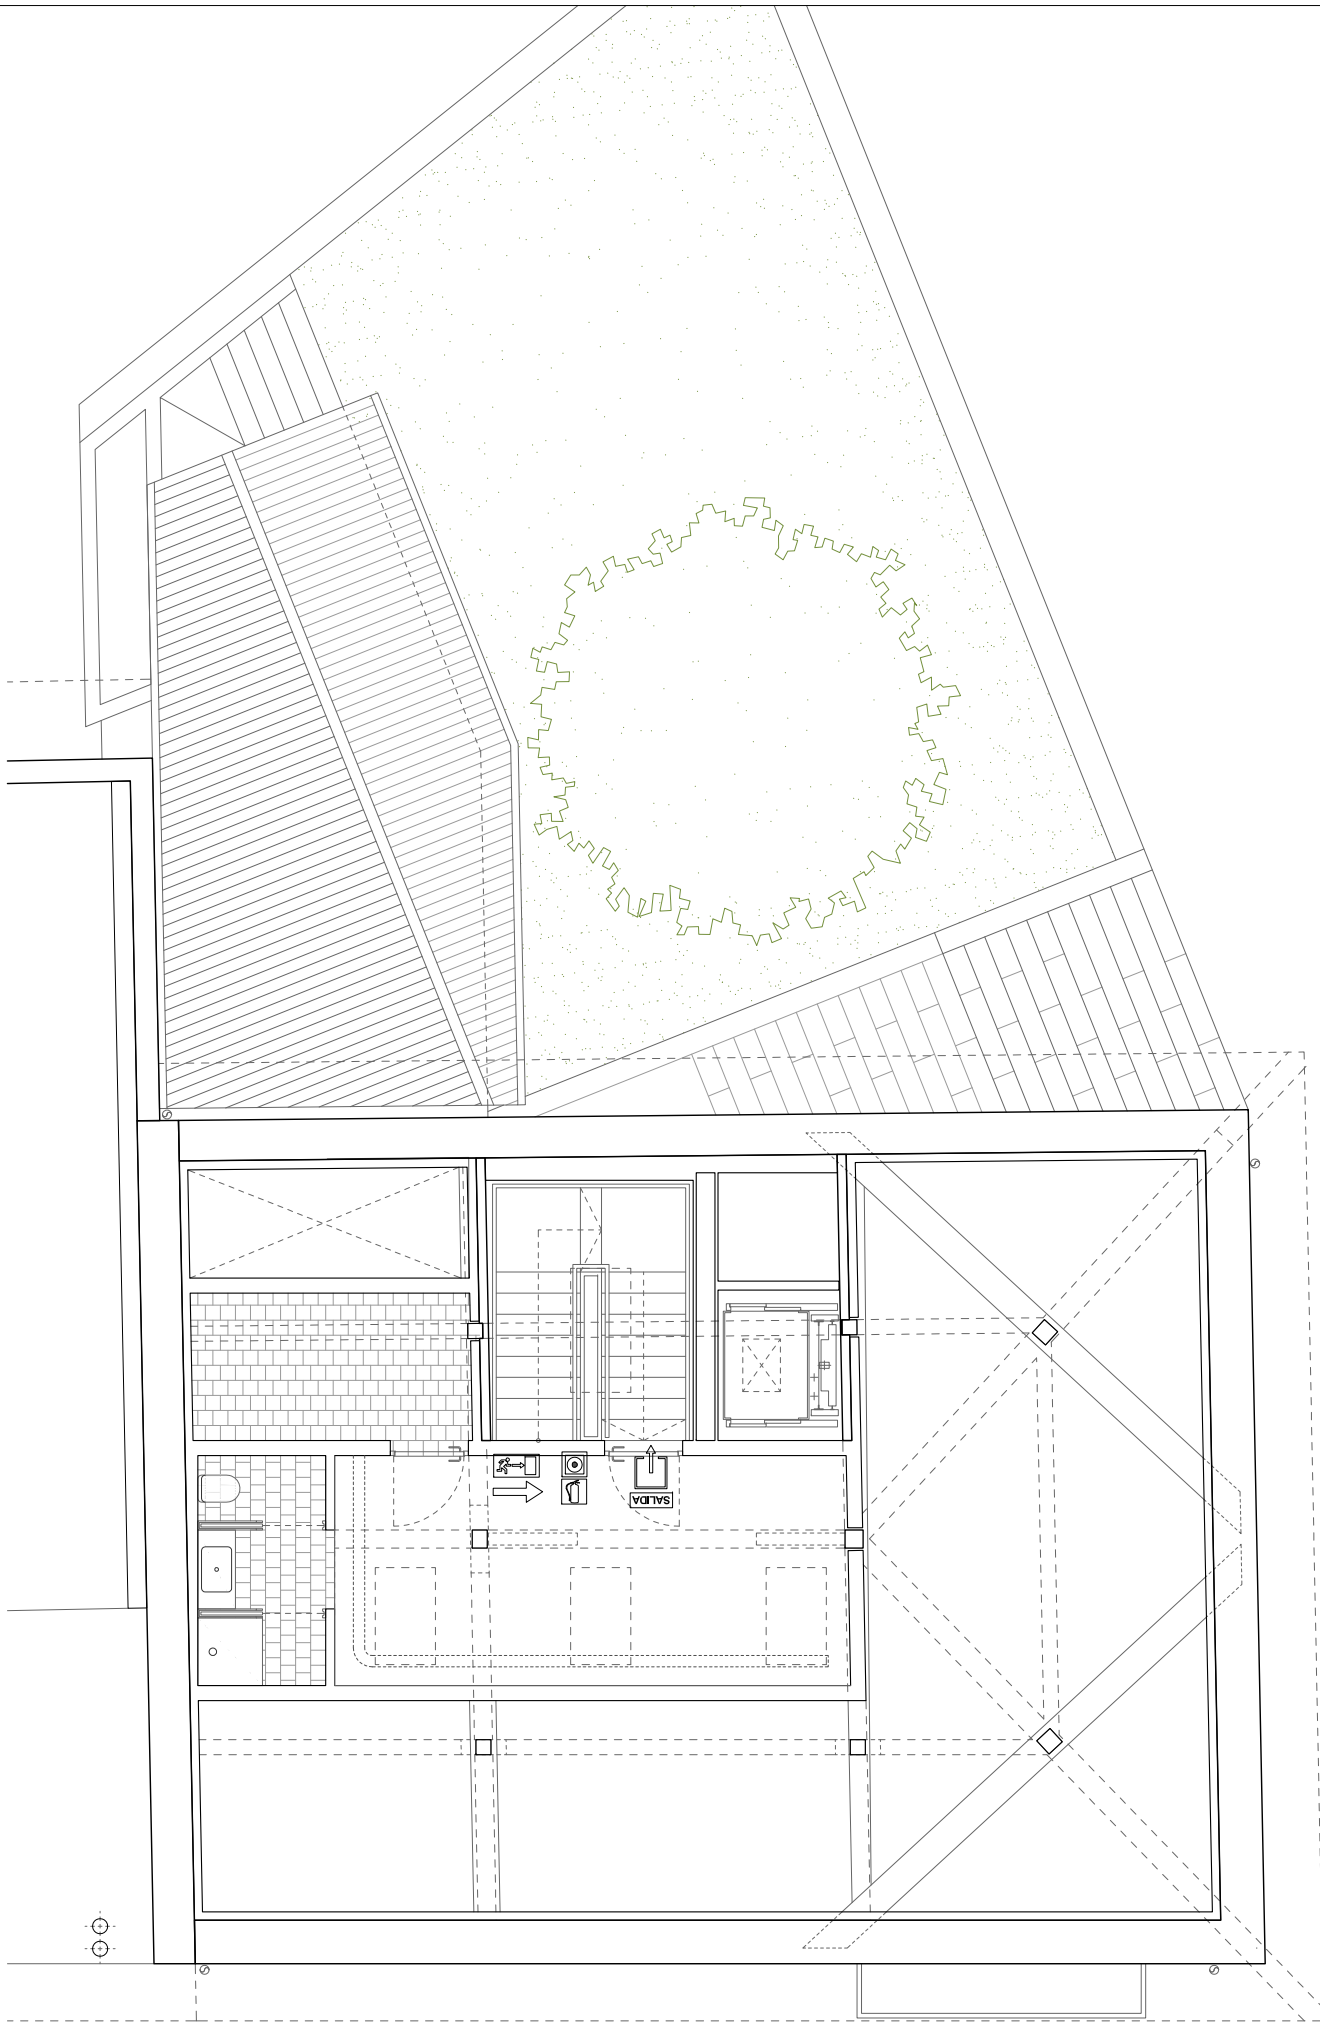

PLANTA BAJOCUBIERTA +10,45

- EVACUACIÓN SEÑALIZACIÓN**
-  Irteera/Salida
 -  Señalización salida hacia la derecha
 -  Señalización salida hacia la izquierda
 -  Pulsador
 -  Extintor
 -  Emergencias (Según estudio lumínico)
 -  Recorrido de Evacuación (R.E.)
 -  Recorrido alternativo



REHABILITACIÓN EDIFICIO ELIZATEA
KARRIKA NAGUSIA 14
31790 IGANTZI
NAVARRA

PROYECTO DE EJECUCIÓN
MAYO 2020

ARQUITECTOS
RAUL MONTERO MARTINEZ


EMILIO PARDO RIVACOBA



LUIS SALDAÑA GOÑI

INSTALACIONES
ÁREA GESTIÓN INGENIERÍA
ESTRUCTURA
LUIS SALDAÑA GOÑI


PROMOTOR
AYUNTAMIENTO IGANTZI

20190531C **INSTALACIONES**
i24 EVACUACIÓN - SEÑALIZACIÓN
PLANTA SEGUNDA
1/100 A3 PLANTA BAJOCUBIERTA

26/05/2020
VISADO
COLEGIO OFICIAL DE ARQUITECTOS VASCO-NAVARRO
EUSKAL HERRIKO ARKITEKTEN ELKARTEGIA OFIZIALA
DELEGACIÓN EN NAVARRA

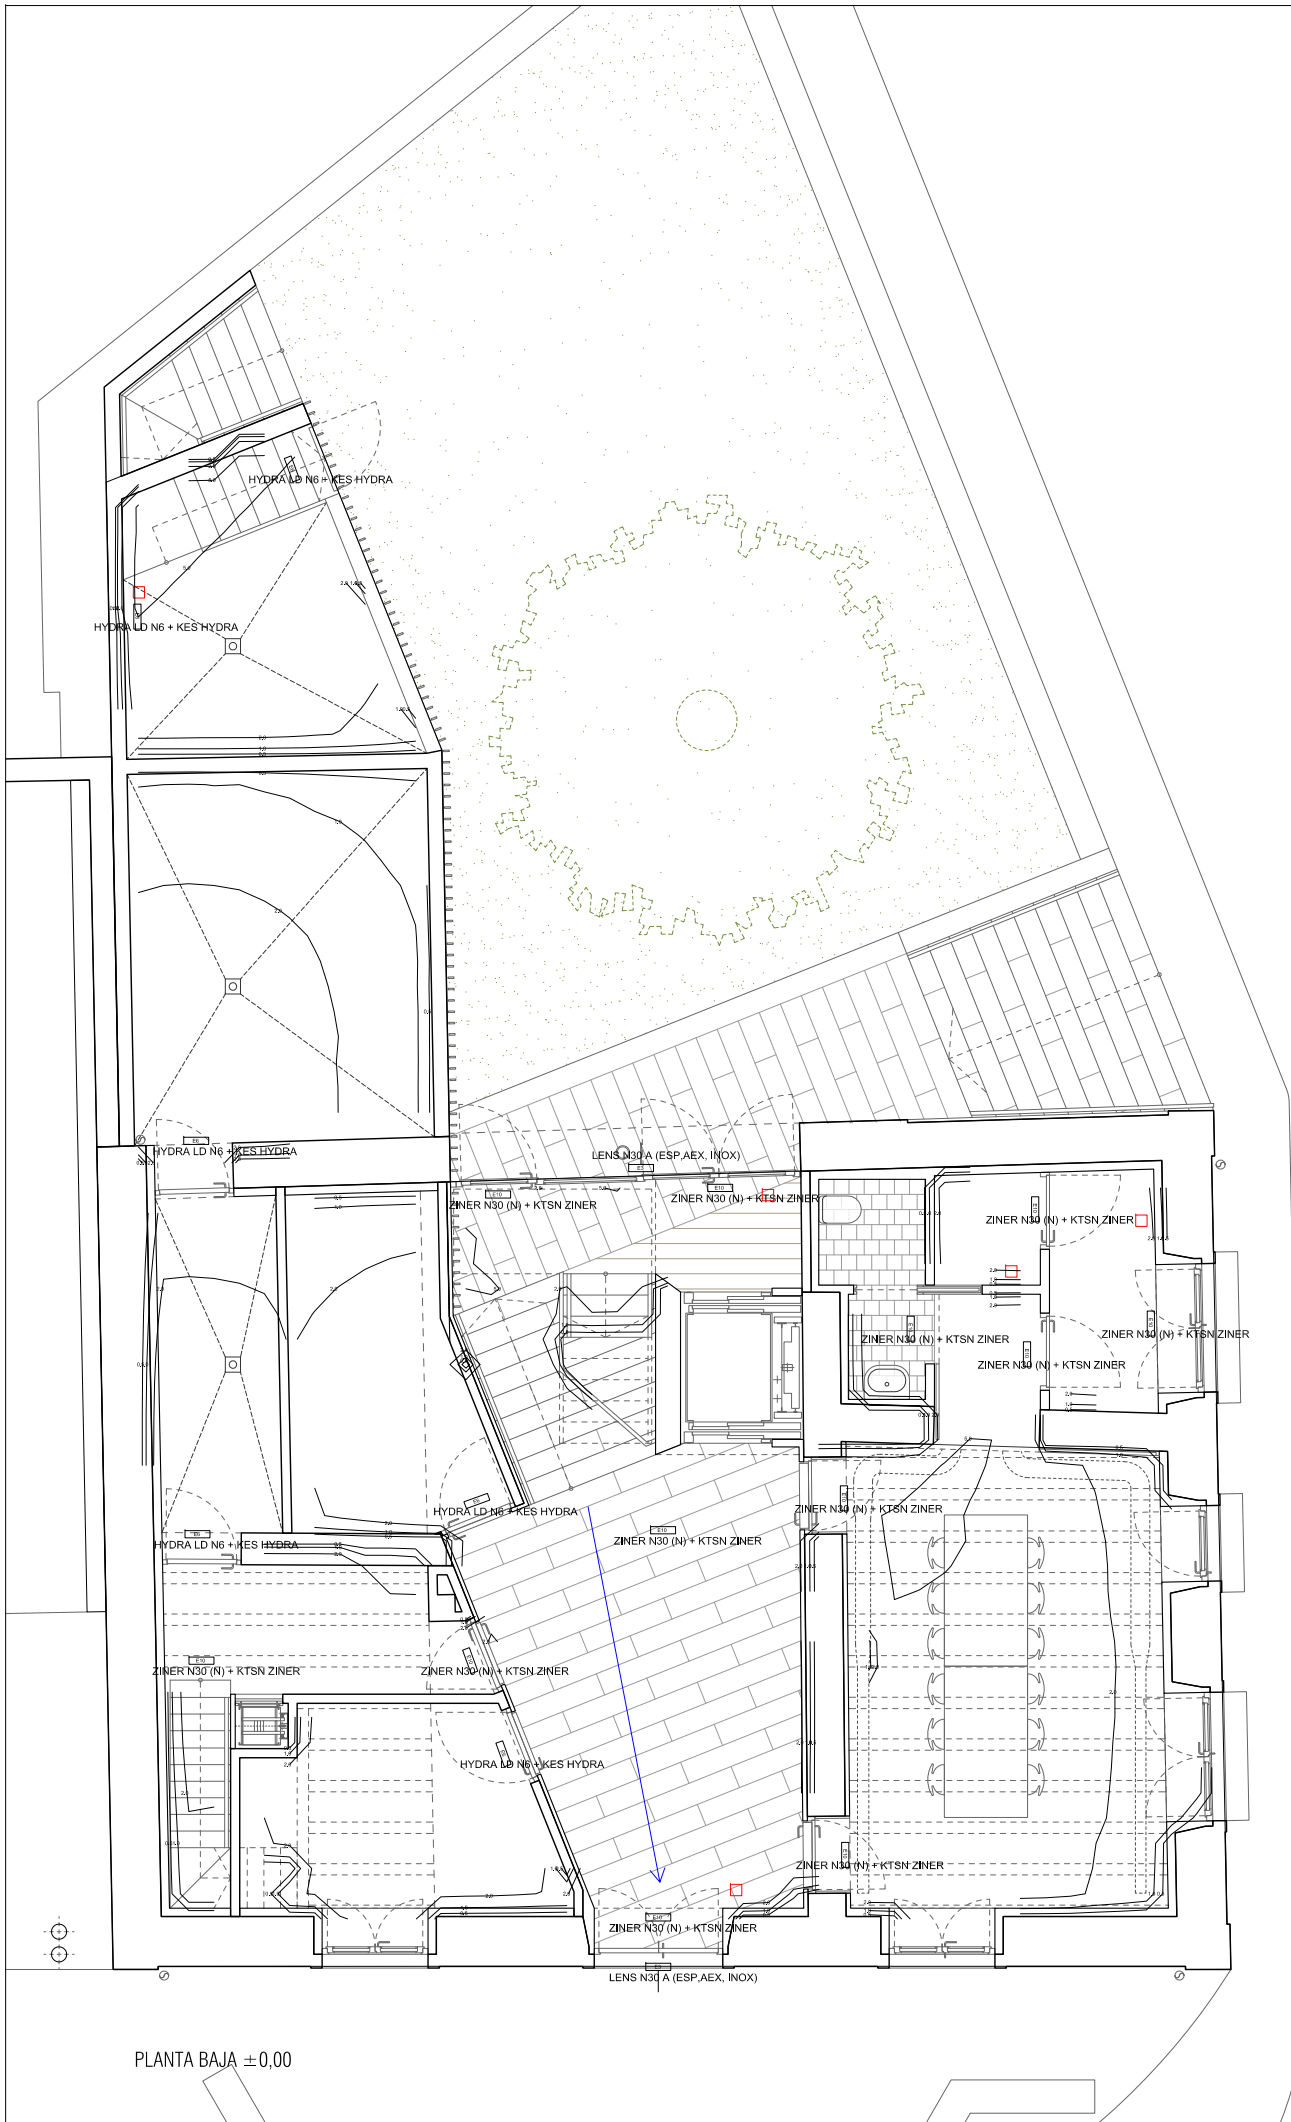

PLANTA BAJA ±0,00

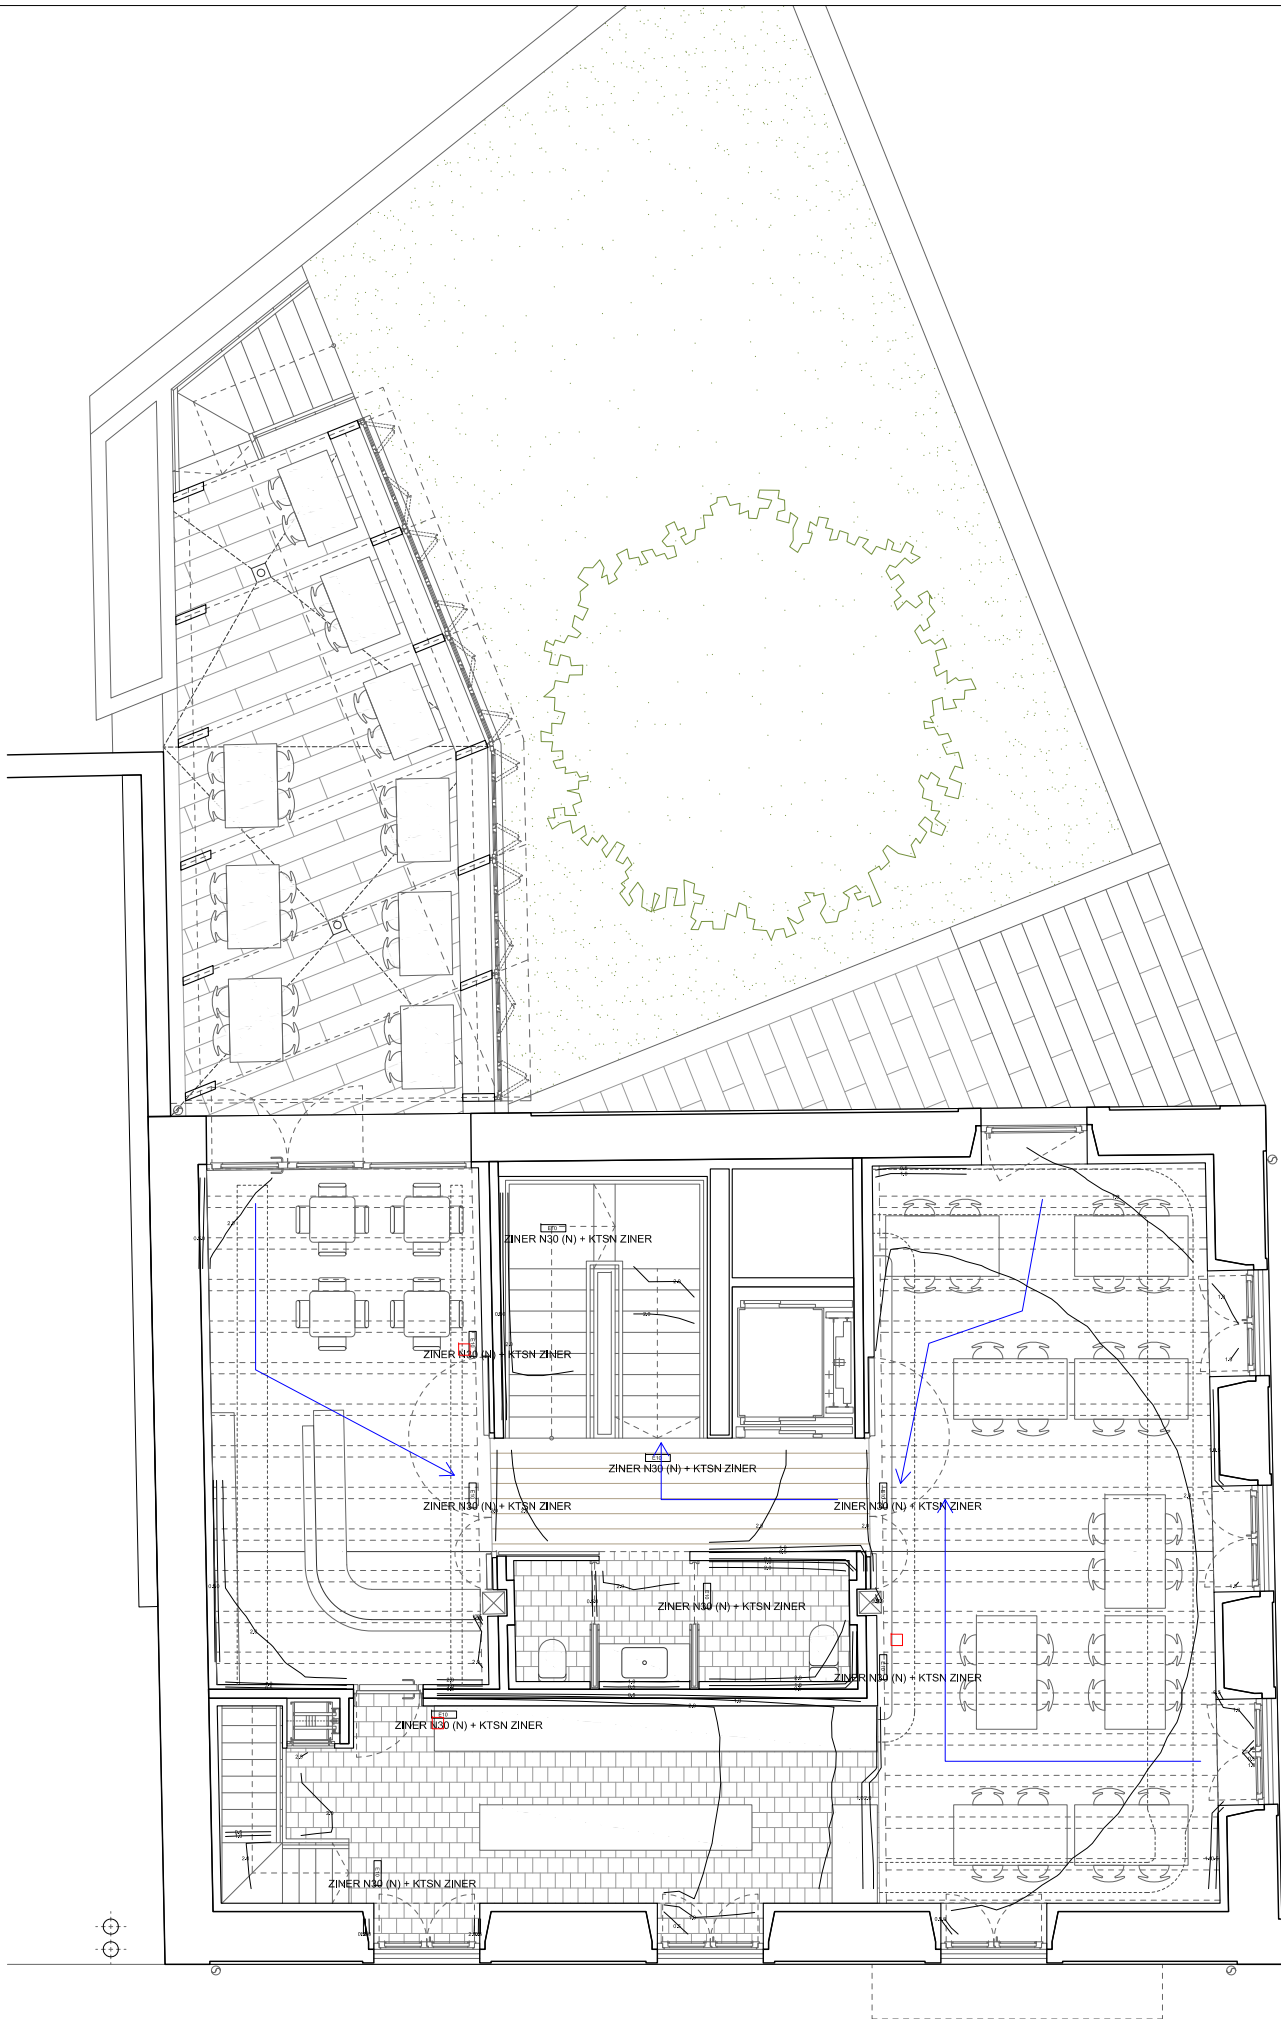

PLANTA PRIMERA +3,28

- ILUMINACIÓN DE EMERGENCIA
- PUNTO DE SEGURIDAD
 - RECORRIDO DE EVACUACIÓN
 - E3 LENS N30 A (ESP.AEX. INOX)
 - E6 HYDRA LD N6 + KES HYDRA
 - E10 ZINER N30 (N) + KTSN ZINER
 - E5 HYDRA LD N2



REHABILITACIÓN EDIFICIO ELIZATEA
KARRIKA NAGUSIA 14
31790 IGANTZI
NAVARRA

PROYECTO DE EJECUCIÓN
MAYO 2020

ARQUITECTOS
RAUL MONTERO MARTINEZ

EMILIO PARDO RIVACOBIA


Smili

INSTALACIONES
ÁREA GESTIÓN INGENIERÍA
ESTRUCTURA
LUIS SALDANA GOÑI


PROMOTOR
AYUNTAMIENTO IGANTZI

20190531C **INSTALACIONES**
i25 ILUMINACIÓN EMERGENCIA
PLANTA BAJA
1/100 A3 PLANTA PRIMERA

26/05/2020
VISADO
COLEGIO OFICIAL DE ARQUITECTOS VASCO-NAVARRO
EUSKAL HERRIKO ARKITEKTOEN ELKARTEGO OFIZIALA
DELEGACIÓN EN NAVARRA

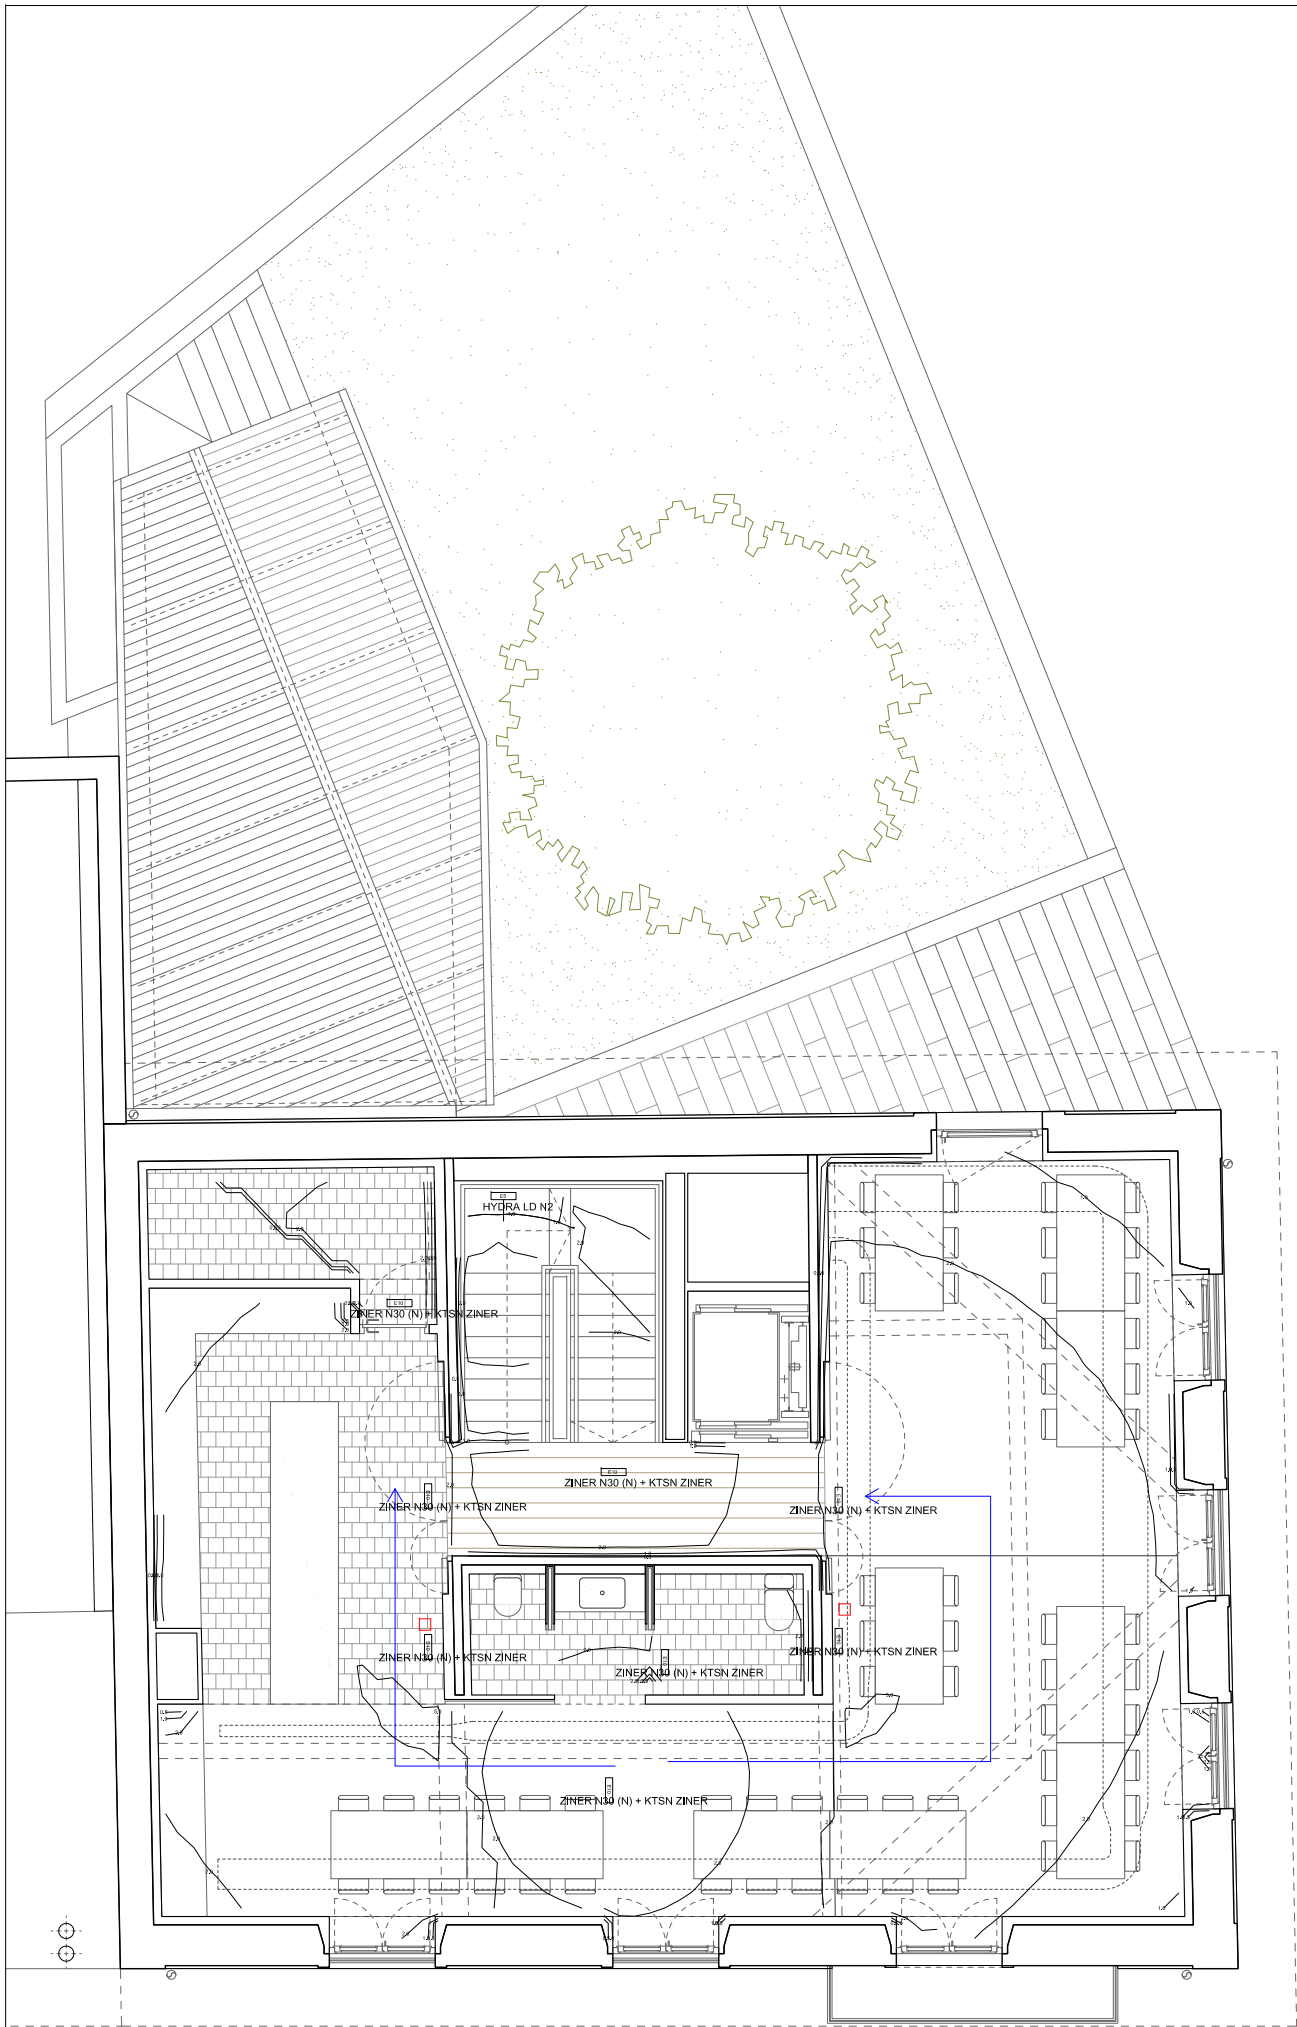

PLANTA SEGUNDA +6,86

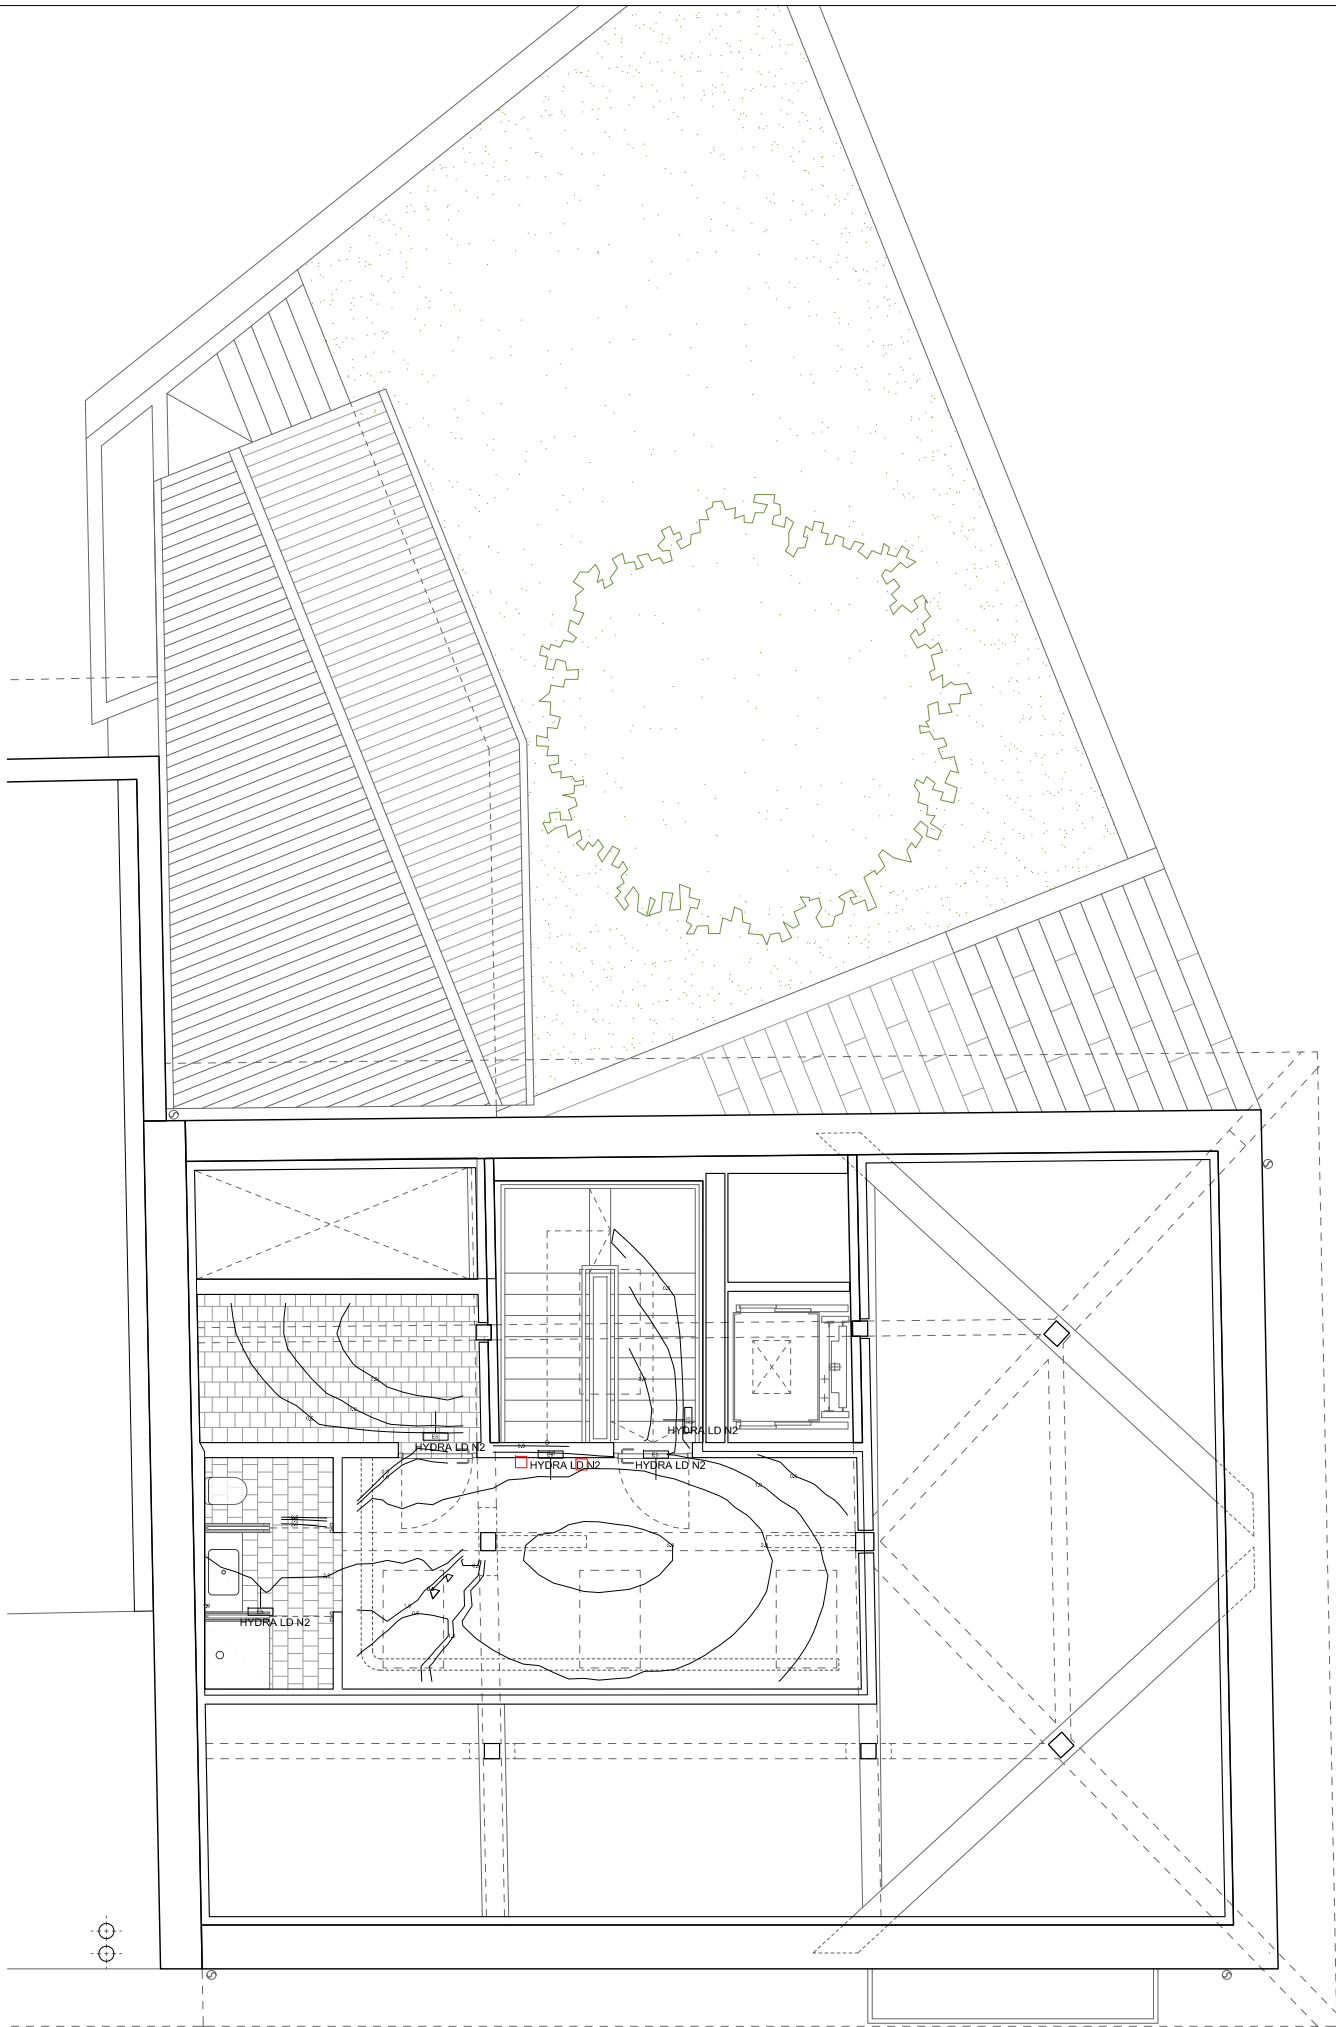

PLANTA BAJOCUBIERTA +10,45

- ILUMINACIÓN DE EMERGENCIA
- PUNTO DE SEGURIDAD
 - RECORRIDO DE EVACUACIÓN
 - E3 LENS N30 A (ESP,AEX, INOX)
 - E6 HYDRA LD N6 + KES HYDRA
 - E10 ZINER N30 (N) + KTSN ZINER
 - E5 HYDRA LD N2



REHABILITACIÓN EDIFICIO ELIZATEA
KARRIKA NAGUSIA 14
31790 IGANTZI
NAVARRA

PROYECTO DE EJECUCIÓN
MAYO 2020

ARQUITECTOS
RAUL MONTERO MARTINEZ

EMILIO PARDO RIVACOBA


LUIS SALDAÑA GOÑI

INSTALACIONES
ÁREA GESTIÓN INGENIERÍA
ESTRUCTURA
LUIS SALDAÑA GOÑI


PROMOTOR
AYUNTAMIENTO IGANTZI

20190531C **INSTALACIONES**
i26 ILUMINACIÓN EMERGENCIA
1/100 PLANTA SEGUNDA
A3 PLANTA BAJOCUBIERTA

26/05/2020
VISADO
COLEGIO OFICIAL DE ARQUITECTOS VASCO-NAVARRO
EUSKAL HERRIKO ARKITEKTEN ELKARTEGO OFIZIALA
DELEGACIÓN EN NAVARRA

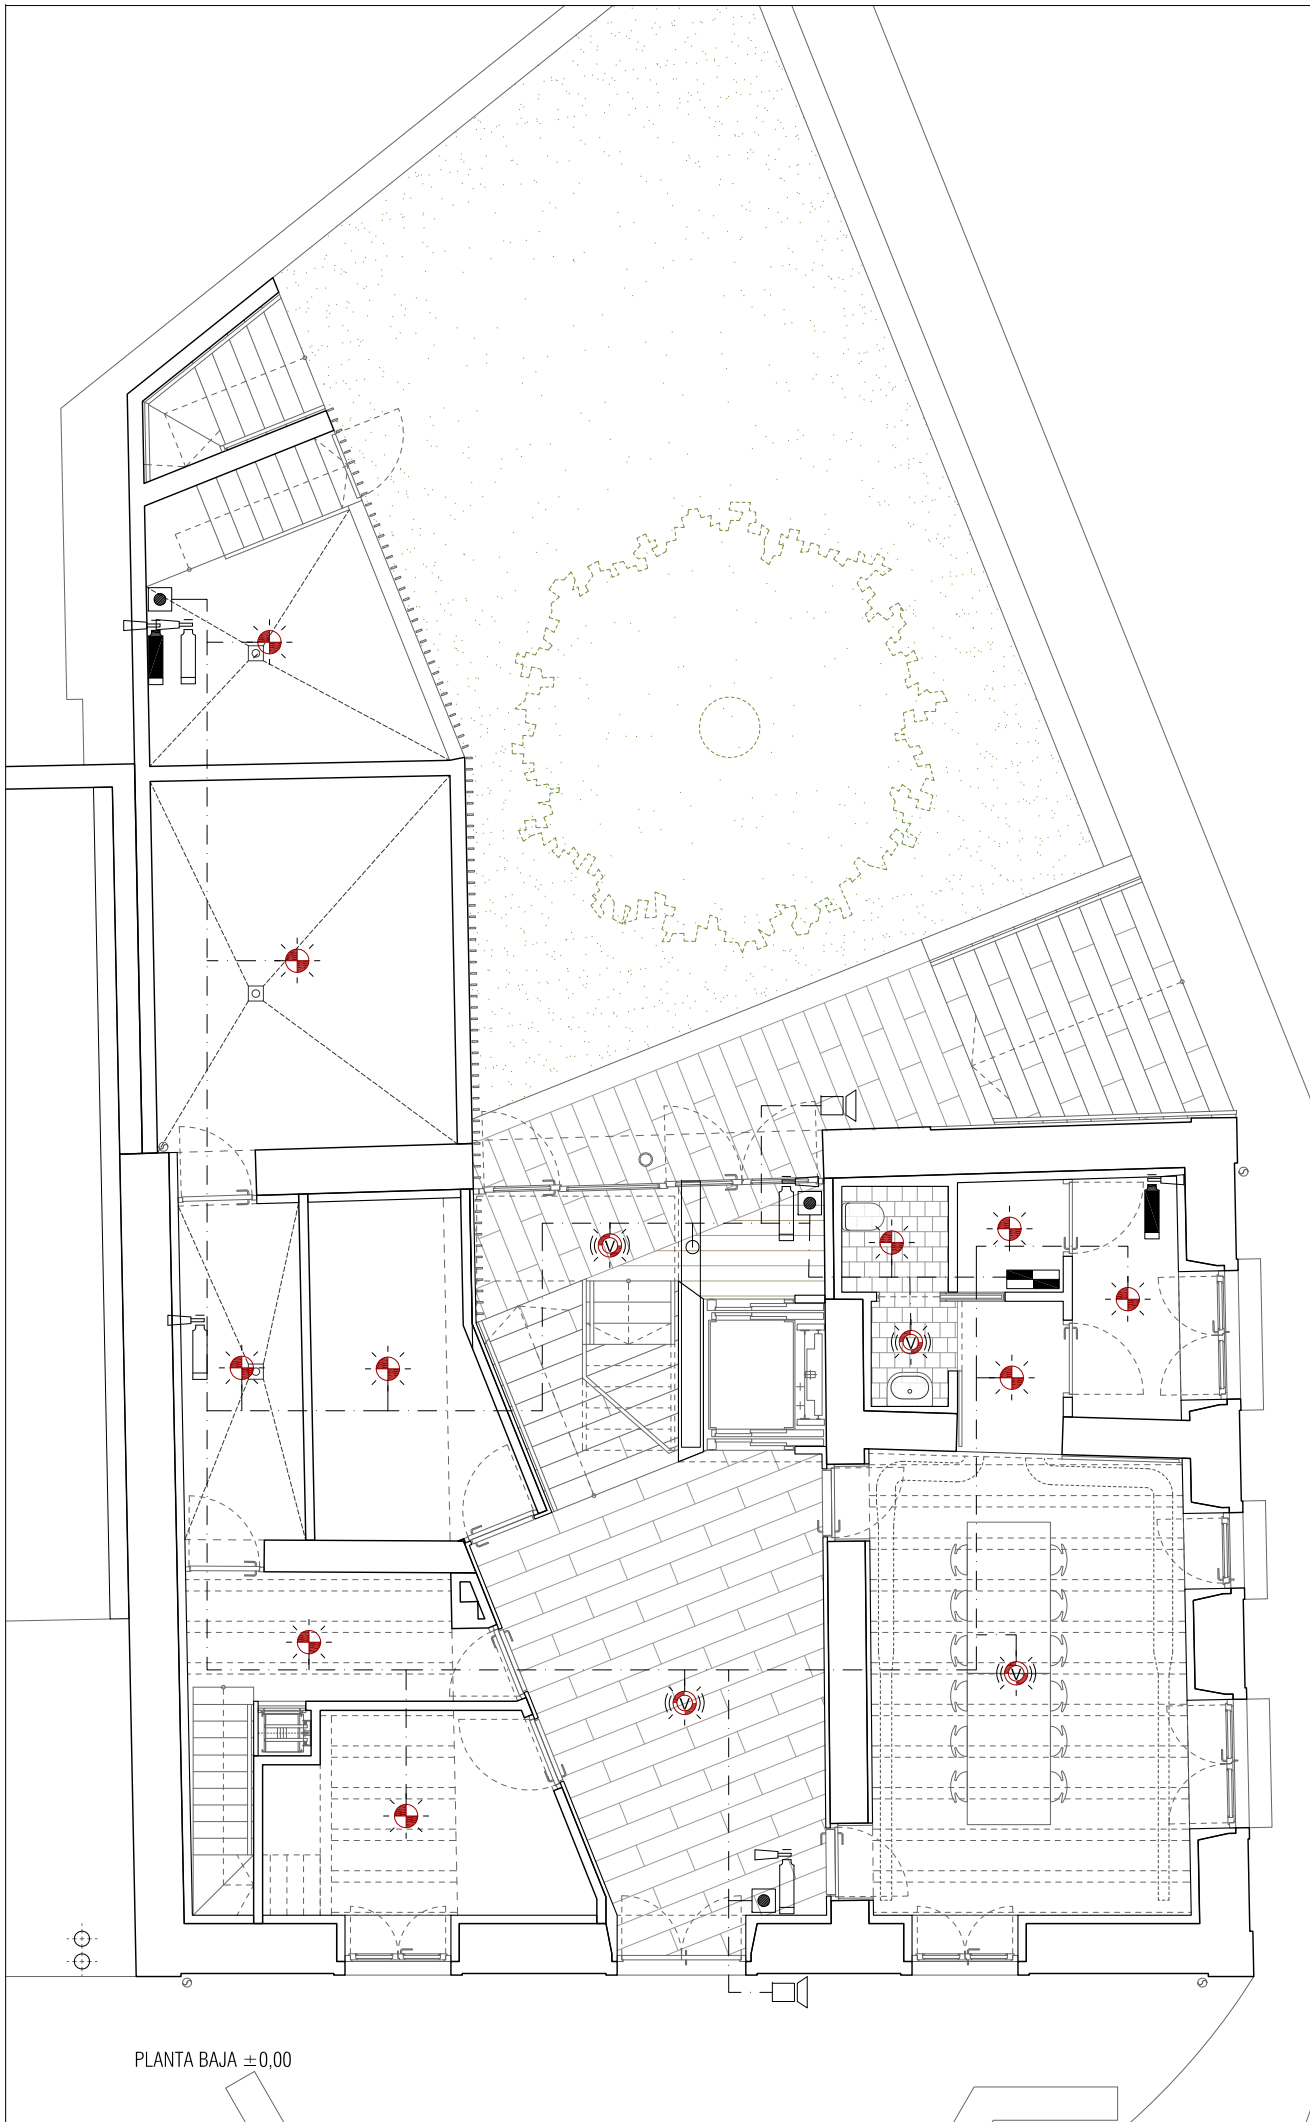

PLANTA BAJA ±0,00

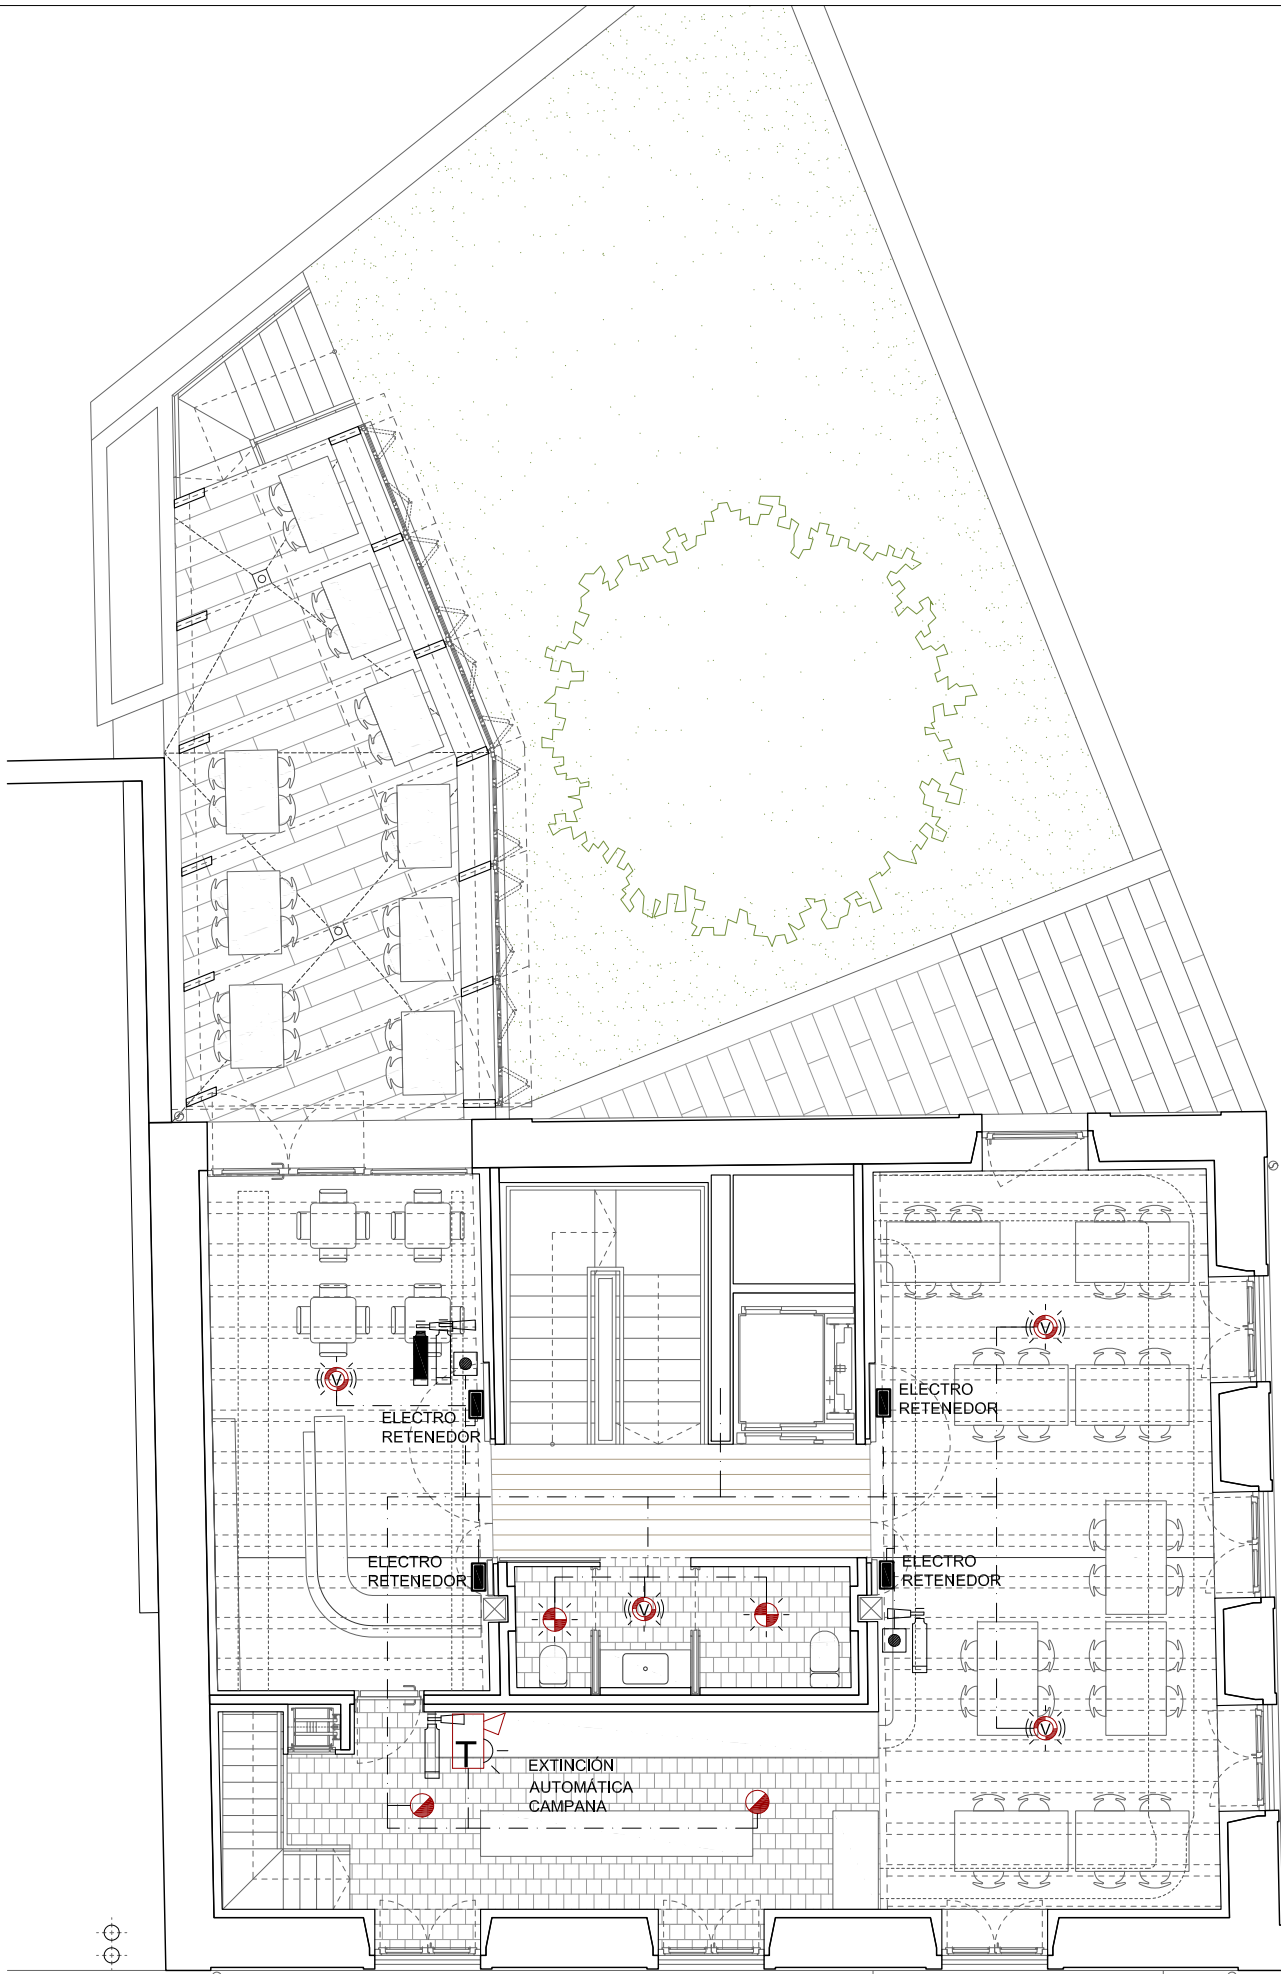

PLANTA PRIMERA +3,28

PROTECCIÓN CONTRA INCENDIOS

-  Extintor de CO2 de 6 kg 89B.
-  Extintor de polvo de 6 kg 21A-113B.
-  6000PLUS/HT DETECTOR TÉRMICO EN54-5
-  6000PLUS/OPHT/VAD DETECTOR ÓPTICO -TÉRMICO. CON DISPOSITIVO VISUAL DE ALARMA, EN54-23, 5, 7 & 17
-  6000PLUS/OPHT/TSVAD DETEC ÓPTICO-TÉRMICO CON SIRENA, MENSAJE DE VOZ Y DISPOSITIVO VISUAL DE ALARMA, EN54-23
-  6000/TSR/VAD SIRENA DE ALARMA, MENSAJES PREGRABADOS CON DISPOSITIVO VISUAL DE ALARMA, EN54-23, 3 & 17
-  Central de incendios
-  6000/MCP PULSADOR MANUAL DE ALARMA EN54-11 & 17
-  Sirena óptico-acústica exterior
-  Electroimán retenedor



REHABILITACIÓN EDIFICIO ELIZATEA
KARRIKA NAGUSIA 14
31790 IGANTZI
NAVARRA

PROYECTO DE EJECUCIÓN
MAYO 2020

ARQUITECTOS
RAUL MONTERO MARTINEZ


EMILIO PARDO RIVACOBA




LUIS SALDANA GOÑI

INSTALACIONES
ÁREA GESTIÓN INGENIERÍA
ESTRUCTURA
LUIS SALDANA GOÑI

PROMOTOR
AYUNTAMIENTO IGANTZI

20190531C **INSTALACIONES**
i27 PCI
1/100 PLANTA BAJA
A3 PLANTA PRIMERA

26/05/2020
VISADO
COLEGIO OFICIAL DE ARQUITECTOS VASCO NAVARRO
EUSKAL HERRIKO ARKITEKTEN ELKARTEGO OFIZIALA
DELEGACIÓN EN NAVARRA

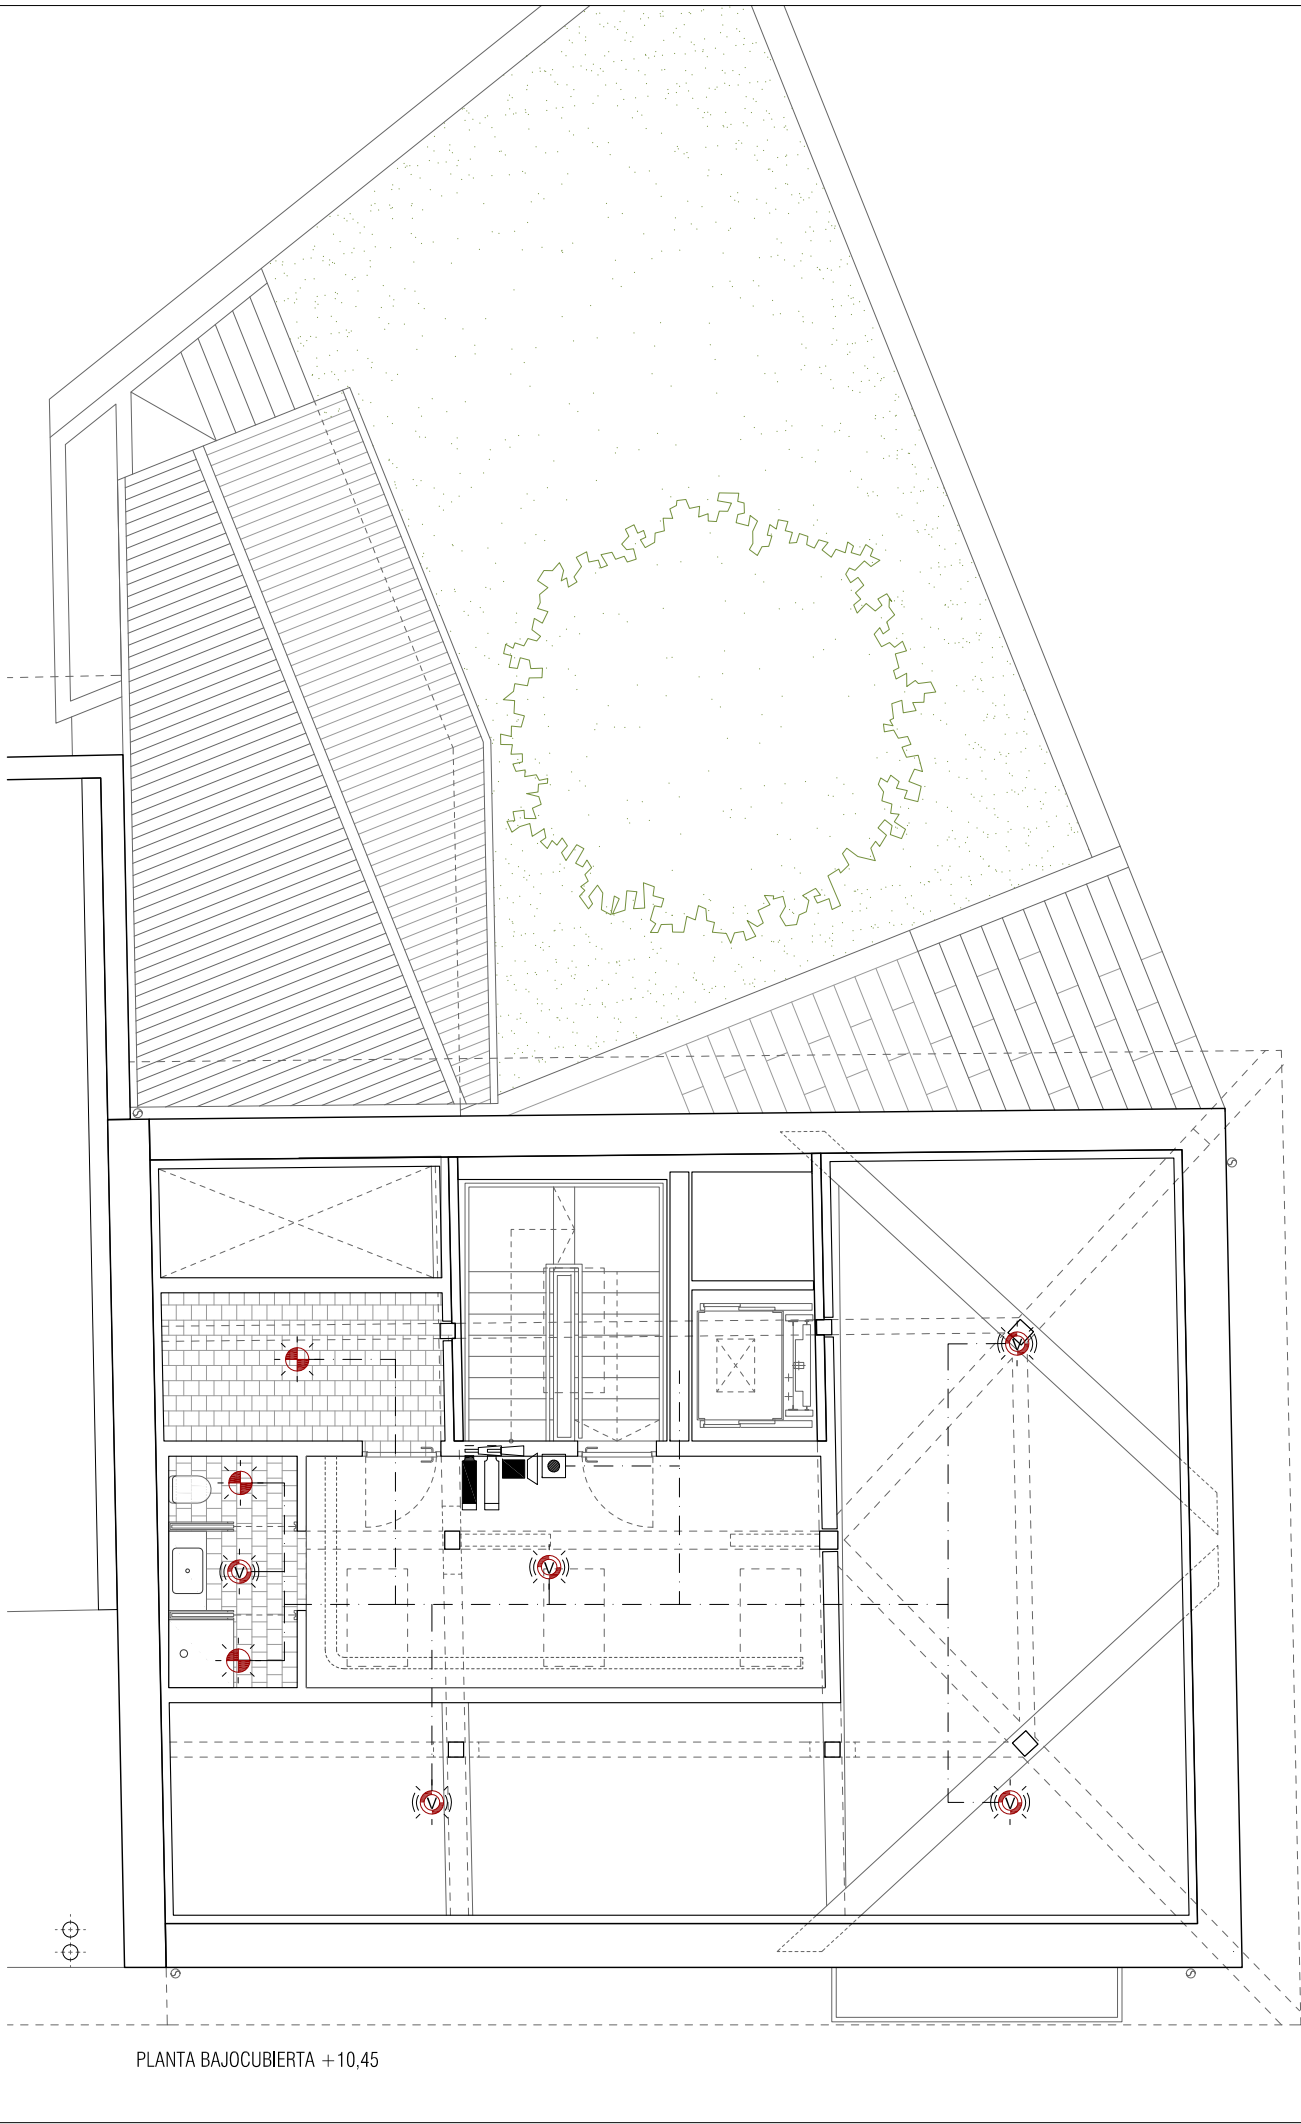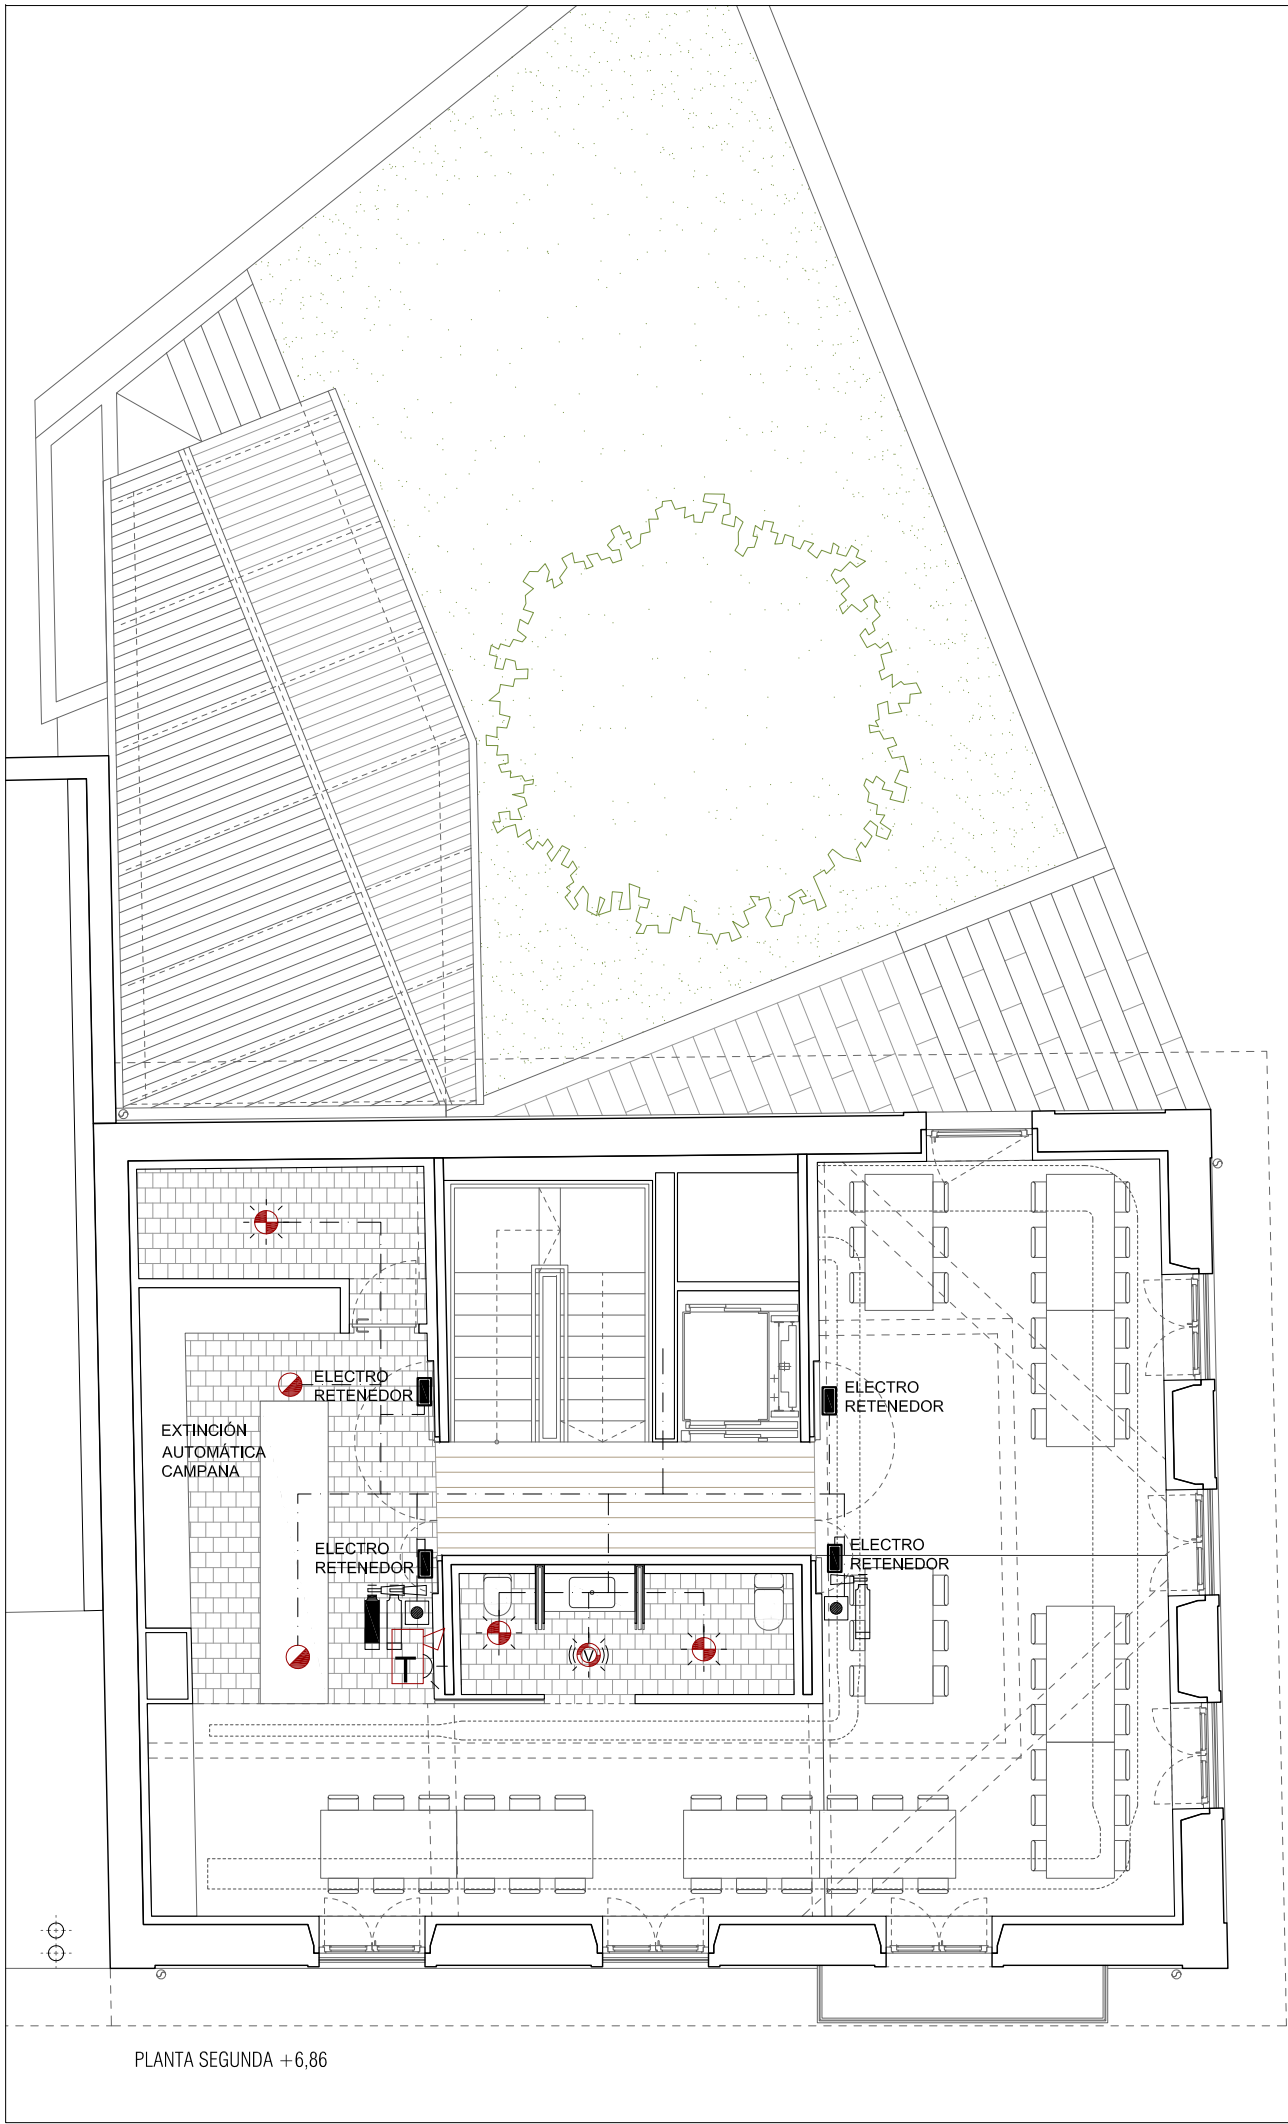

PROTECCIÓN CONTRA INCENDIOS

- Extintor de CO2 de 6 kg 89B.
- Extintor de polvo de 6 kg 21A-113B.
- 6000PLUS/HT DETECTOR TÉRMICO EN54-5
- 6000PLUS/OPHT/VAD DETECTOR ÓPTICO -TÉRMICO. CON DISPOSITIVO VISUAL DE ALARMA, EN54-23, 5, 7 & 17
- 6000PLUS/OPHT/TSVAD DETEC ÓPTICO-TÉRMICO CON SIRENA, MENSAJE DE VOZ Y DISPOSITIVO VISUAL DE ALARMA, EN54-23
- 6000/TSR/VAD SIRENA DE ALARMA, MENSAJES PREGRABADOS CON DISPOSITIVO VISUAL DE ALARMA, EN54-23, 3 & 17
- Central de Incendios
- 6000/MCP PULSADOR MANUAL DE ALARMA EN54-11 & 17
- Sirena óptico-acústica exterior
- Electroimán retenedor



REHABILITACIÓN EDIFICIO ELIZATEA
KARRIKA NAGUSIA 14
31790 IGANTZI
NAVARRA

PROYECTO DE EJECUCIÓN
MAYO 2020

ARQUITECTOS
RAUL MONTERO MARTINEZ

EMILIO PARDO RIVACOBIA

Emilio

INSTALACIONES
ÁREA GESTIÓN INGENIERÍA
ESTRUCTURA
LUIS SALDAÑA GOÑI

PROMOTOR
AYUNTAMIENTO IGANTZI

20190531C **INSTALACIONES**
i28 PCI
1/100 A3 PLANTA SEGUNDA
A3 PLANTA BAJOCUBIERTA

26/05/2020
VISADO
COLEGIO OFICIAL DE ARQUITECTOS VASCO-NAVARRO
EUSKAL HERRIKO ARKITEKTOEN ELKARTEA OFIZIALA
DELEGACIÓN EN NAVARRA