


SUPERFICIES PISTAS	
PISTA DE PADDEL	299,00 m2
PISTA DE SKATE	306,00 m2
PISTA BTT,BMX, RUNNING	3.612,00 m2
PISTA BTT,BMX, RUNNING	480,00 ml

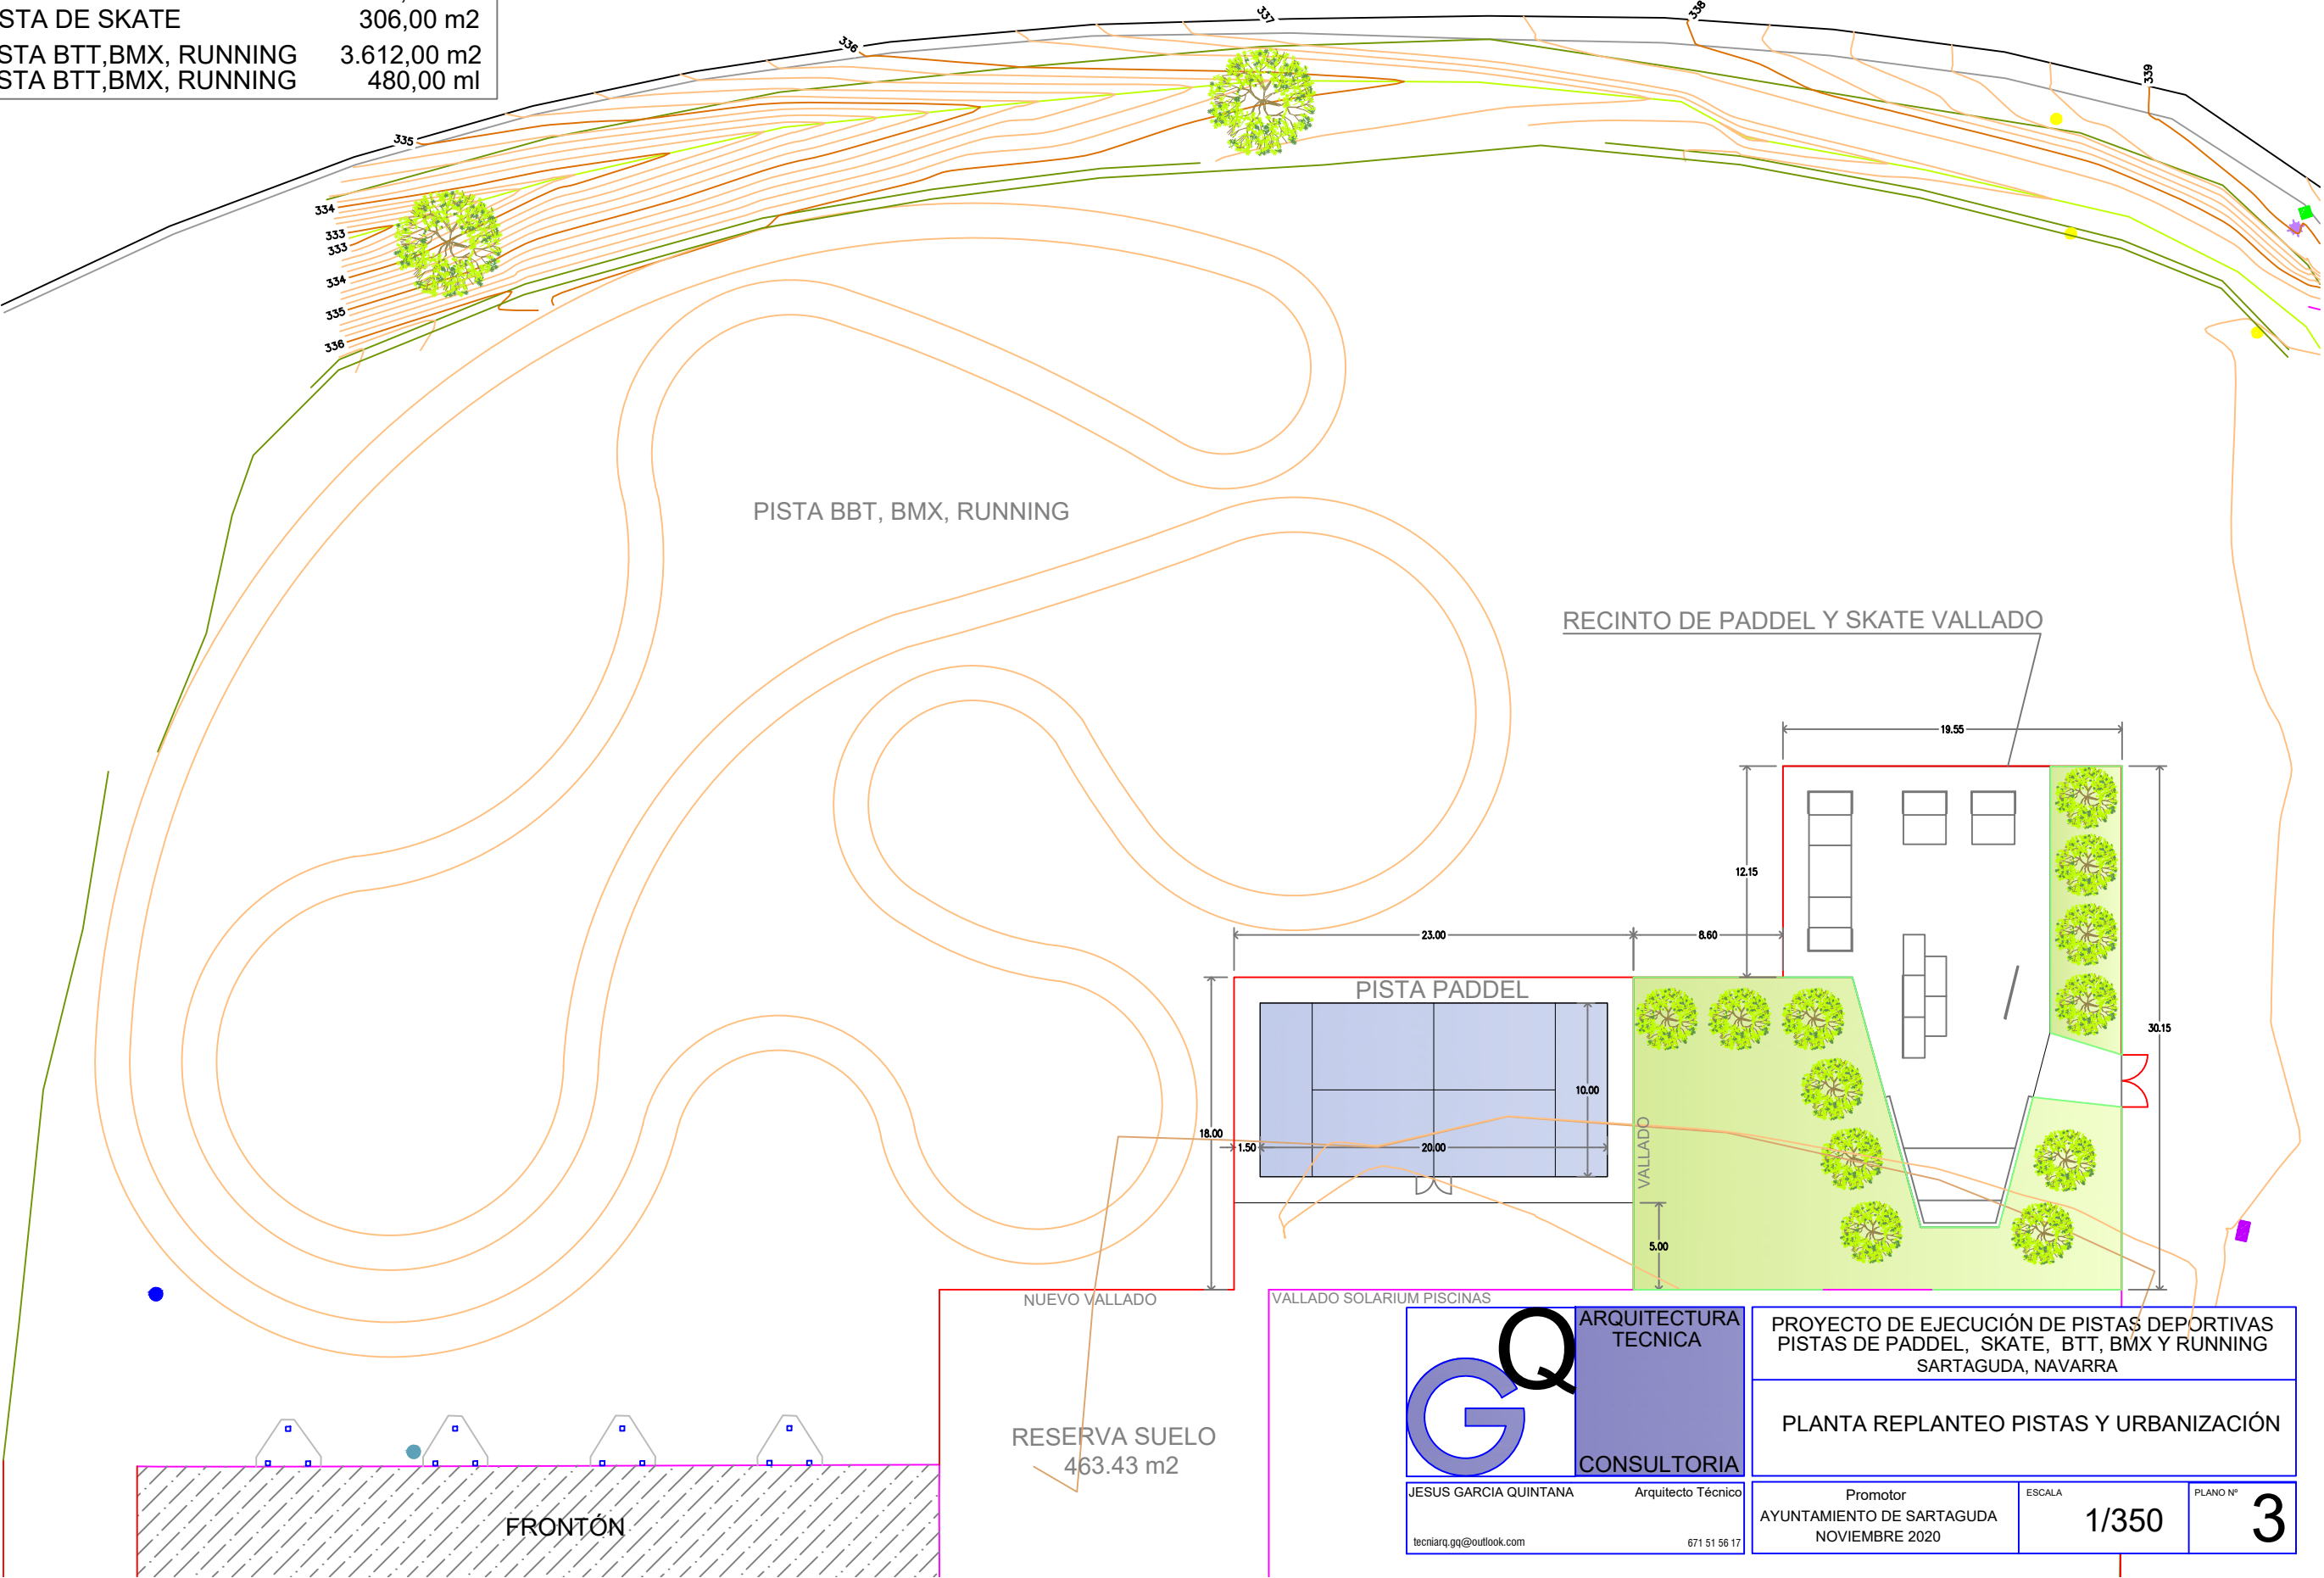



ARQUITECTURA
TÉCNICA
CONSULTORIA

PROYECTO DE EJECUCIÓN DE PISTAS DEPORTIVAS
PISTAS DE PADDEL, SKATE, BTT, BMX Y RUNNING
SARTAGUDA, NAVARRA

PLANTA REPLANTEO PISTAS Y URBANIZACIÓN

JESUS GARCIA QUINTANA

Arquitecto Técnico

tecnia.rq.gq@outlook.com

671 51 56 17

Promotor
AYUNTAMIENTO DE SARTAGUDA
NOVIEMBRE 2020

ESCALA
1/350

PLANO Nº
3