
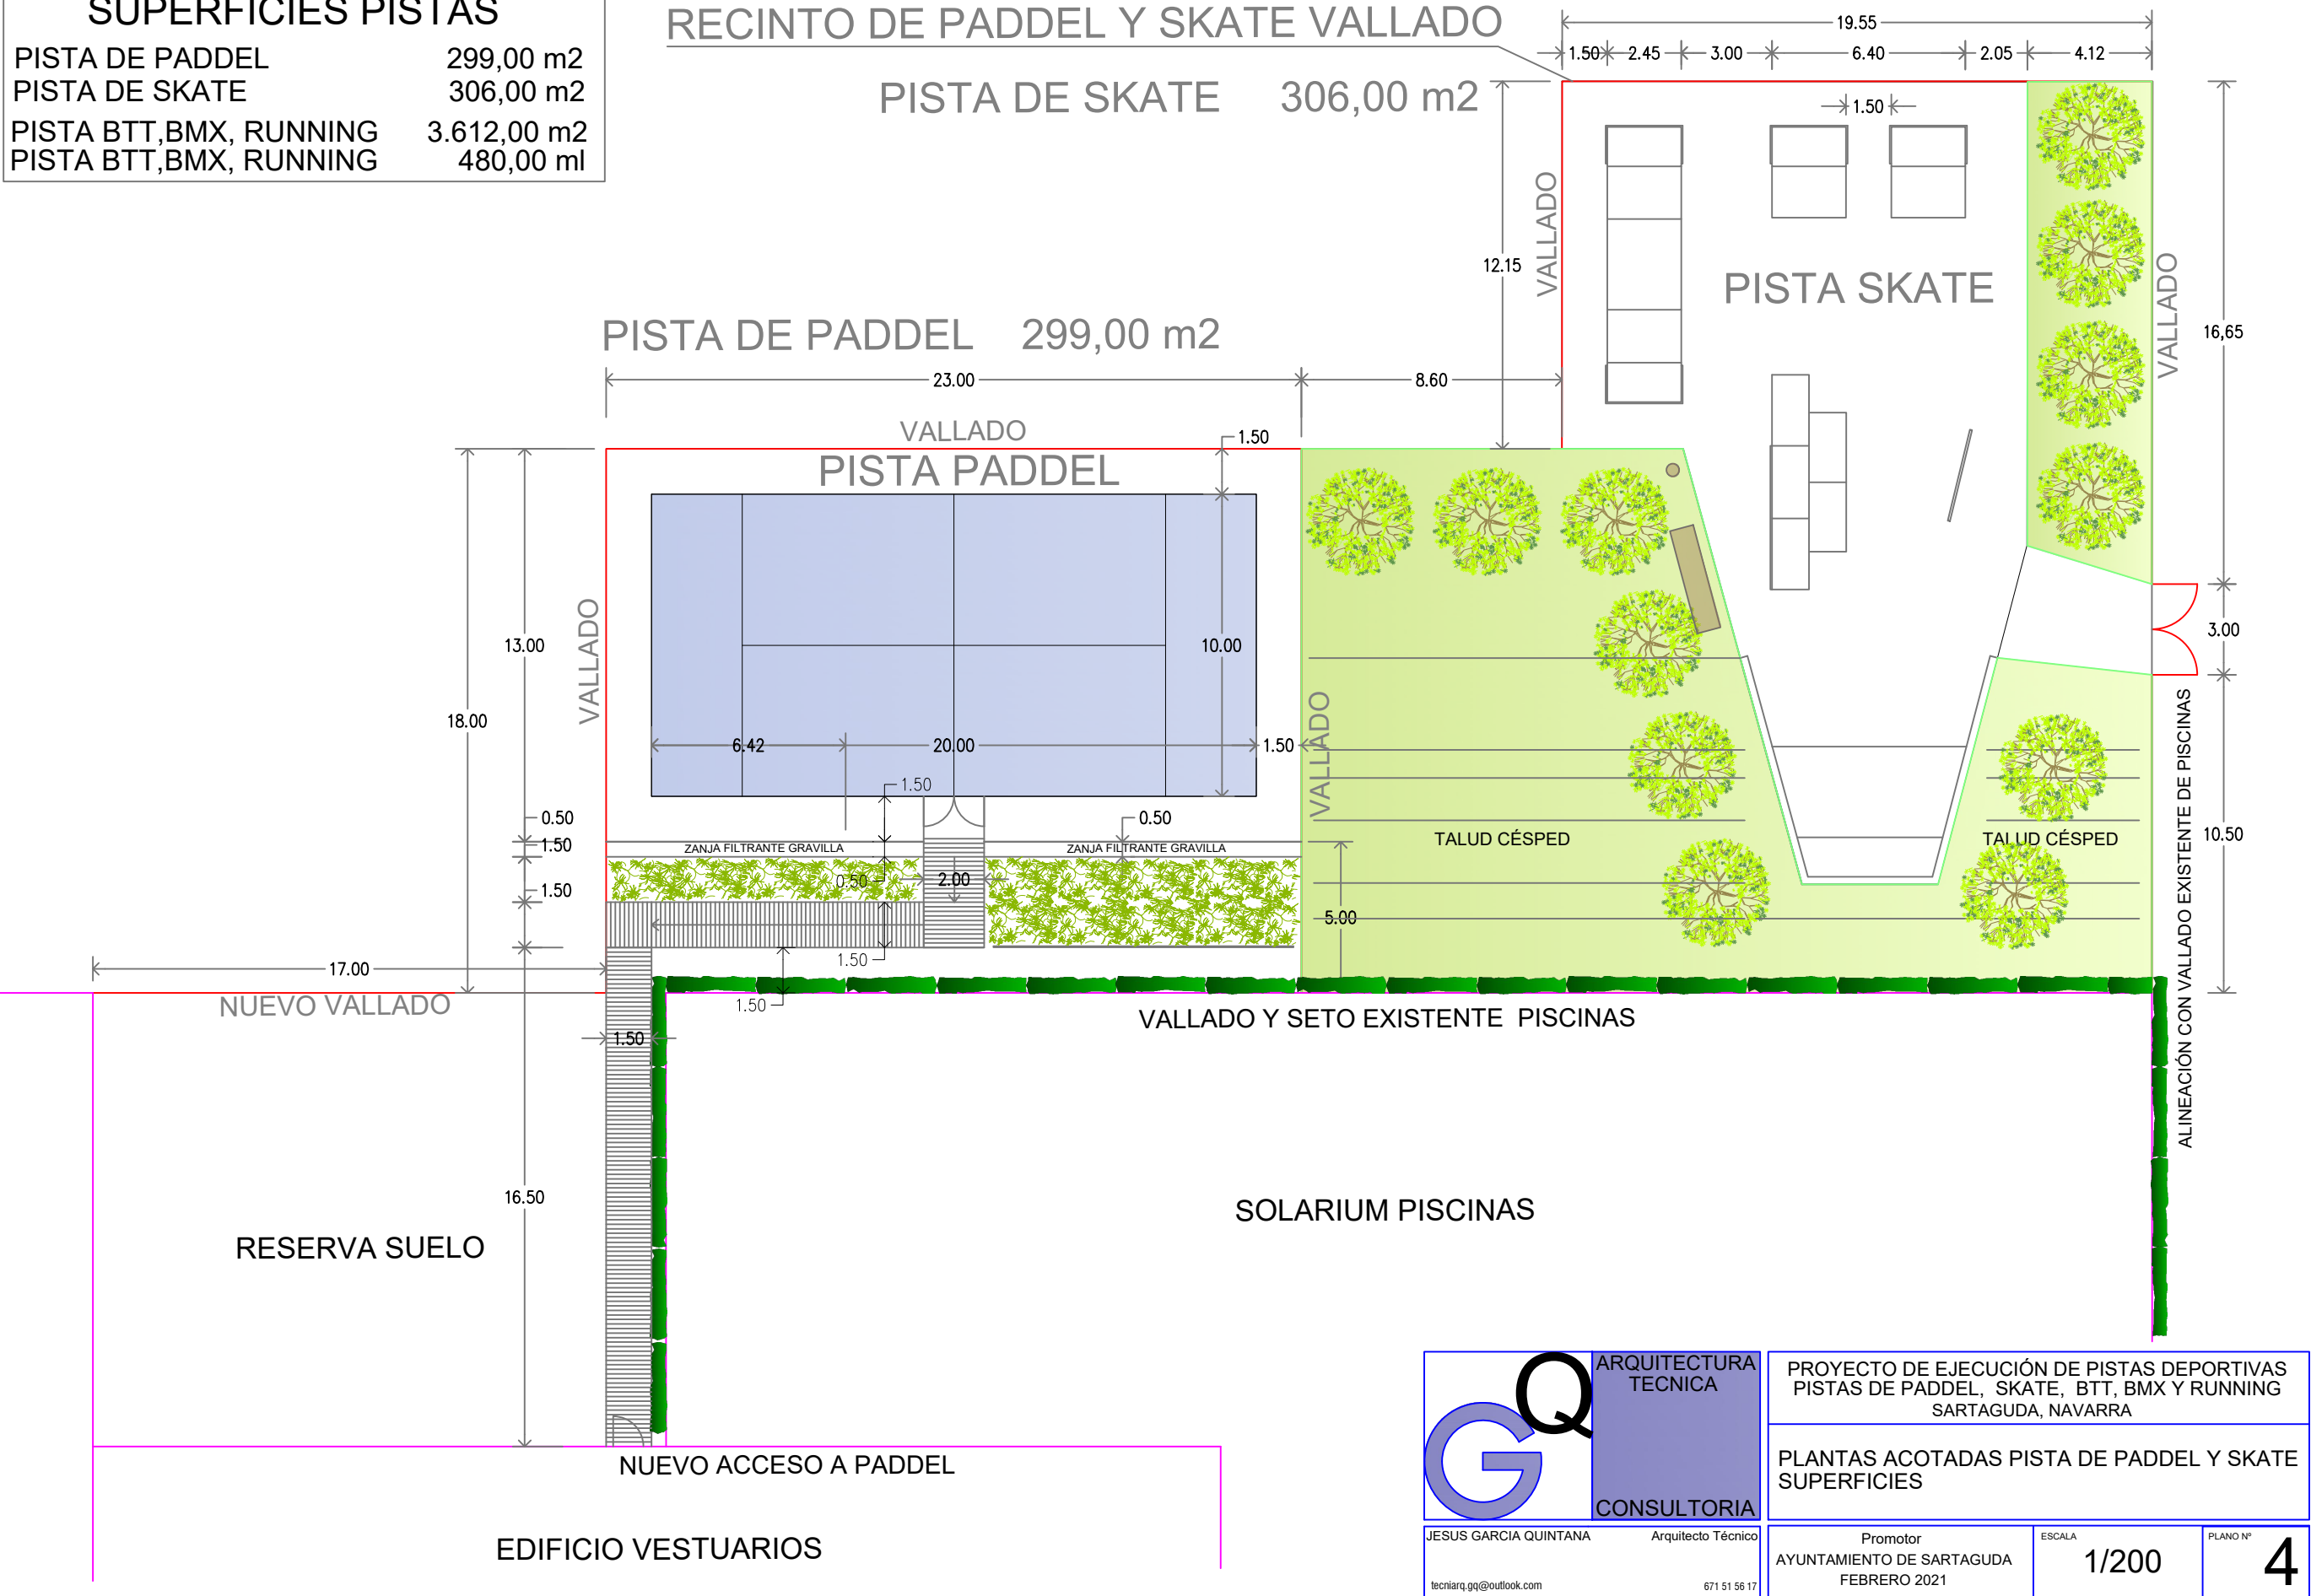


SUPERFICIES PISTAS	
PISTA DE PADDEL	299,00 m2
PISTA DE SKATE	306,00 m2
PISTA BTT,BMX, RUNNING	3.612,00 m2
PISTA BTT,BMX, RUNNING	480,00 ml

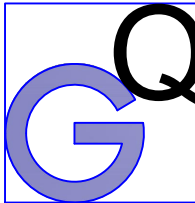

	ARQUITECTURA TECNICA	PROYECTO DE EJECUCIÓN DE PISTAS DEPORTIVAS PISTAS DE PADDEL, SKATE, BTT, BMX Y RUNNING SARTAGUDA, NAVARRA	
	CONSULTORIA	PLANTAS ACOTADAS PISTA DE PADDEL Y SKATE SUPERFICIES	
JESUS GARCIA QUINTANA tecniajq.gq@outlook.com	Arquitecto Técnico 671 51 56 17	Promotor AYUNTAMIENTO DE SARTAGUDA FEBRERO 2021	ESCALA 1/200
		PLANO Nº	4