
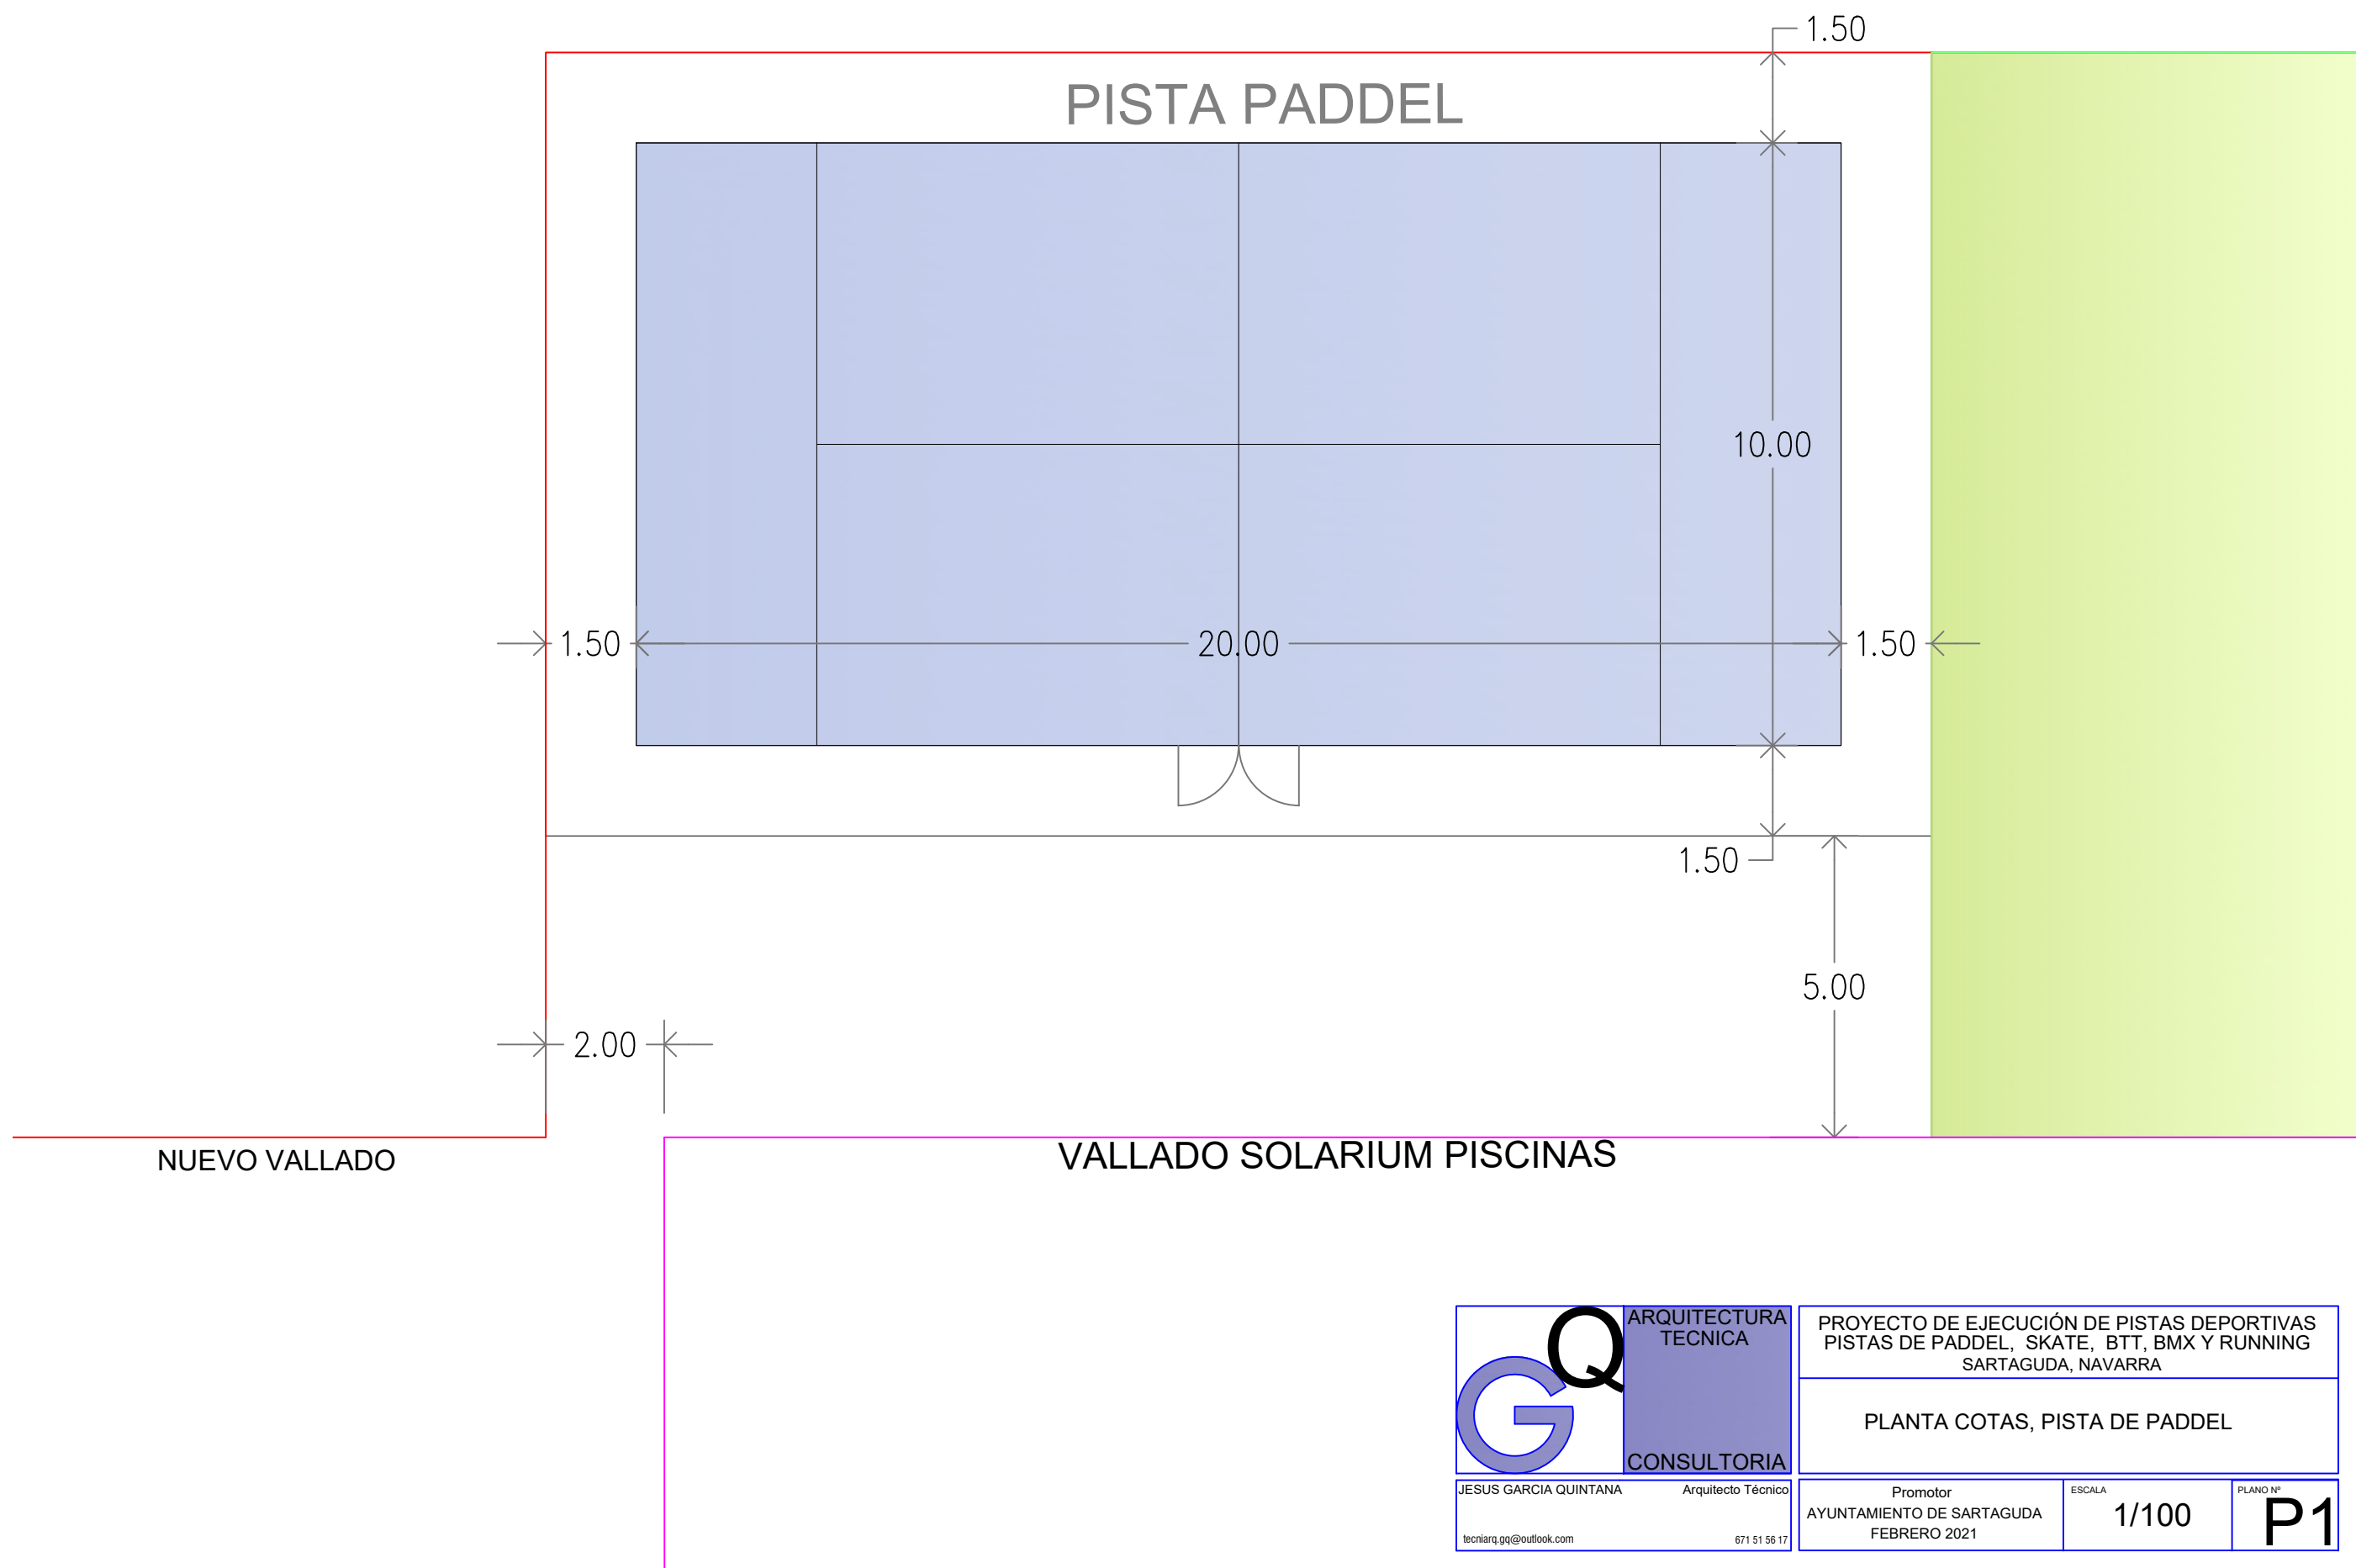


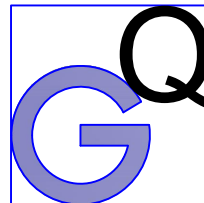

 JESUS GARCIA QUINTANA Arquitecto Técnico tecniaq.gq@outlook.com	ARQUITECTURA TECNICA CONSULTORIA	PROYECTO DE EJECUCIÓN DE PISTAS DEPORTIVAS PISTAS DE PADDEL, SKATE, BTT, BMX Y RUNNING SARTAGUDA, NAVARRA		
		PLANTA COTAS, PISTA DE PADDEL		
Promotor AYUNTAMIENTO DE SARTAGUDA FEBRERO 2021		ESCALA 1/100	PLANO Nº P1	