
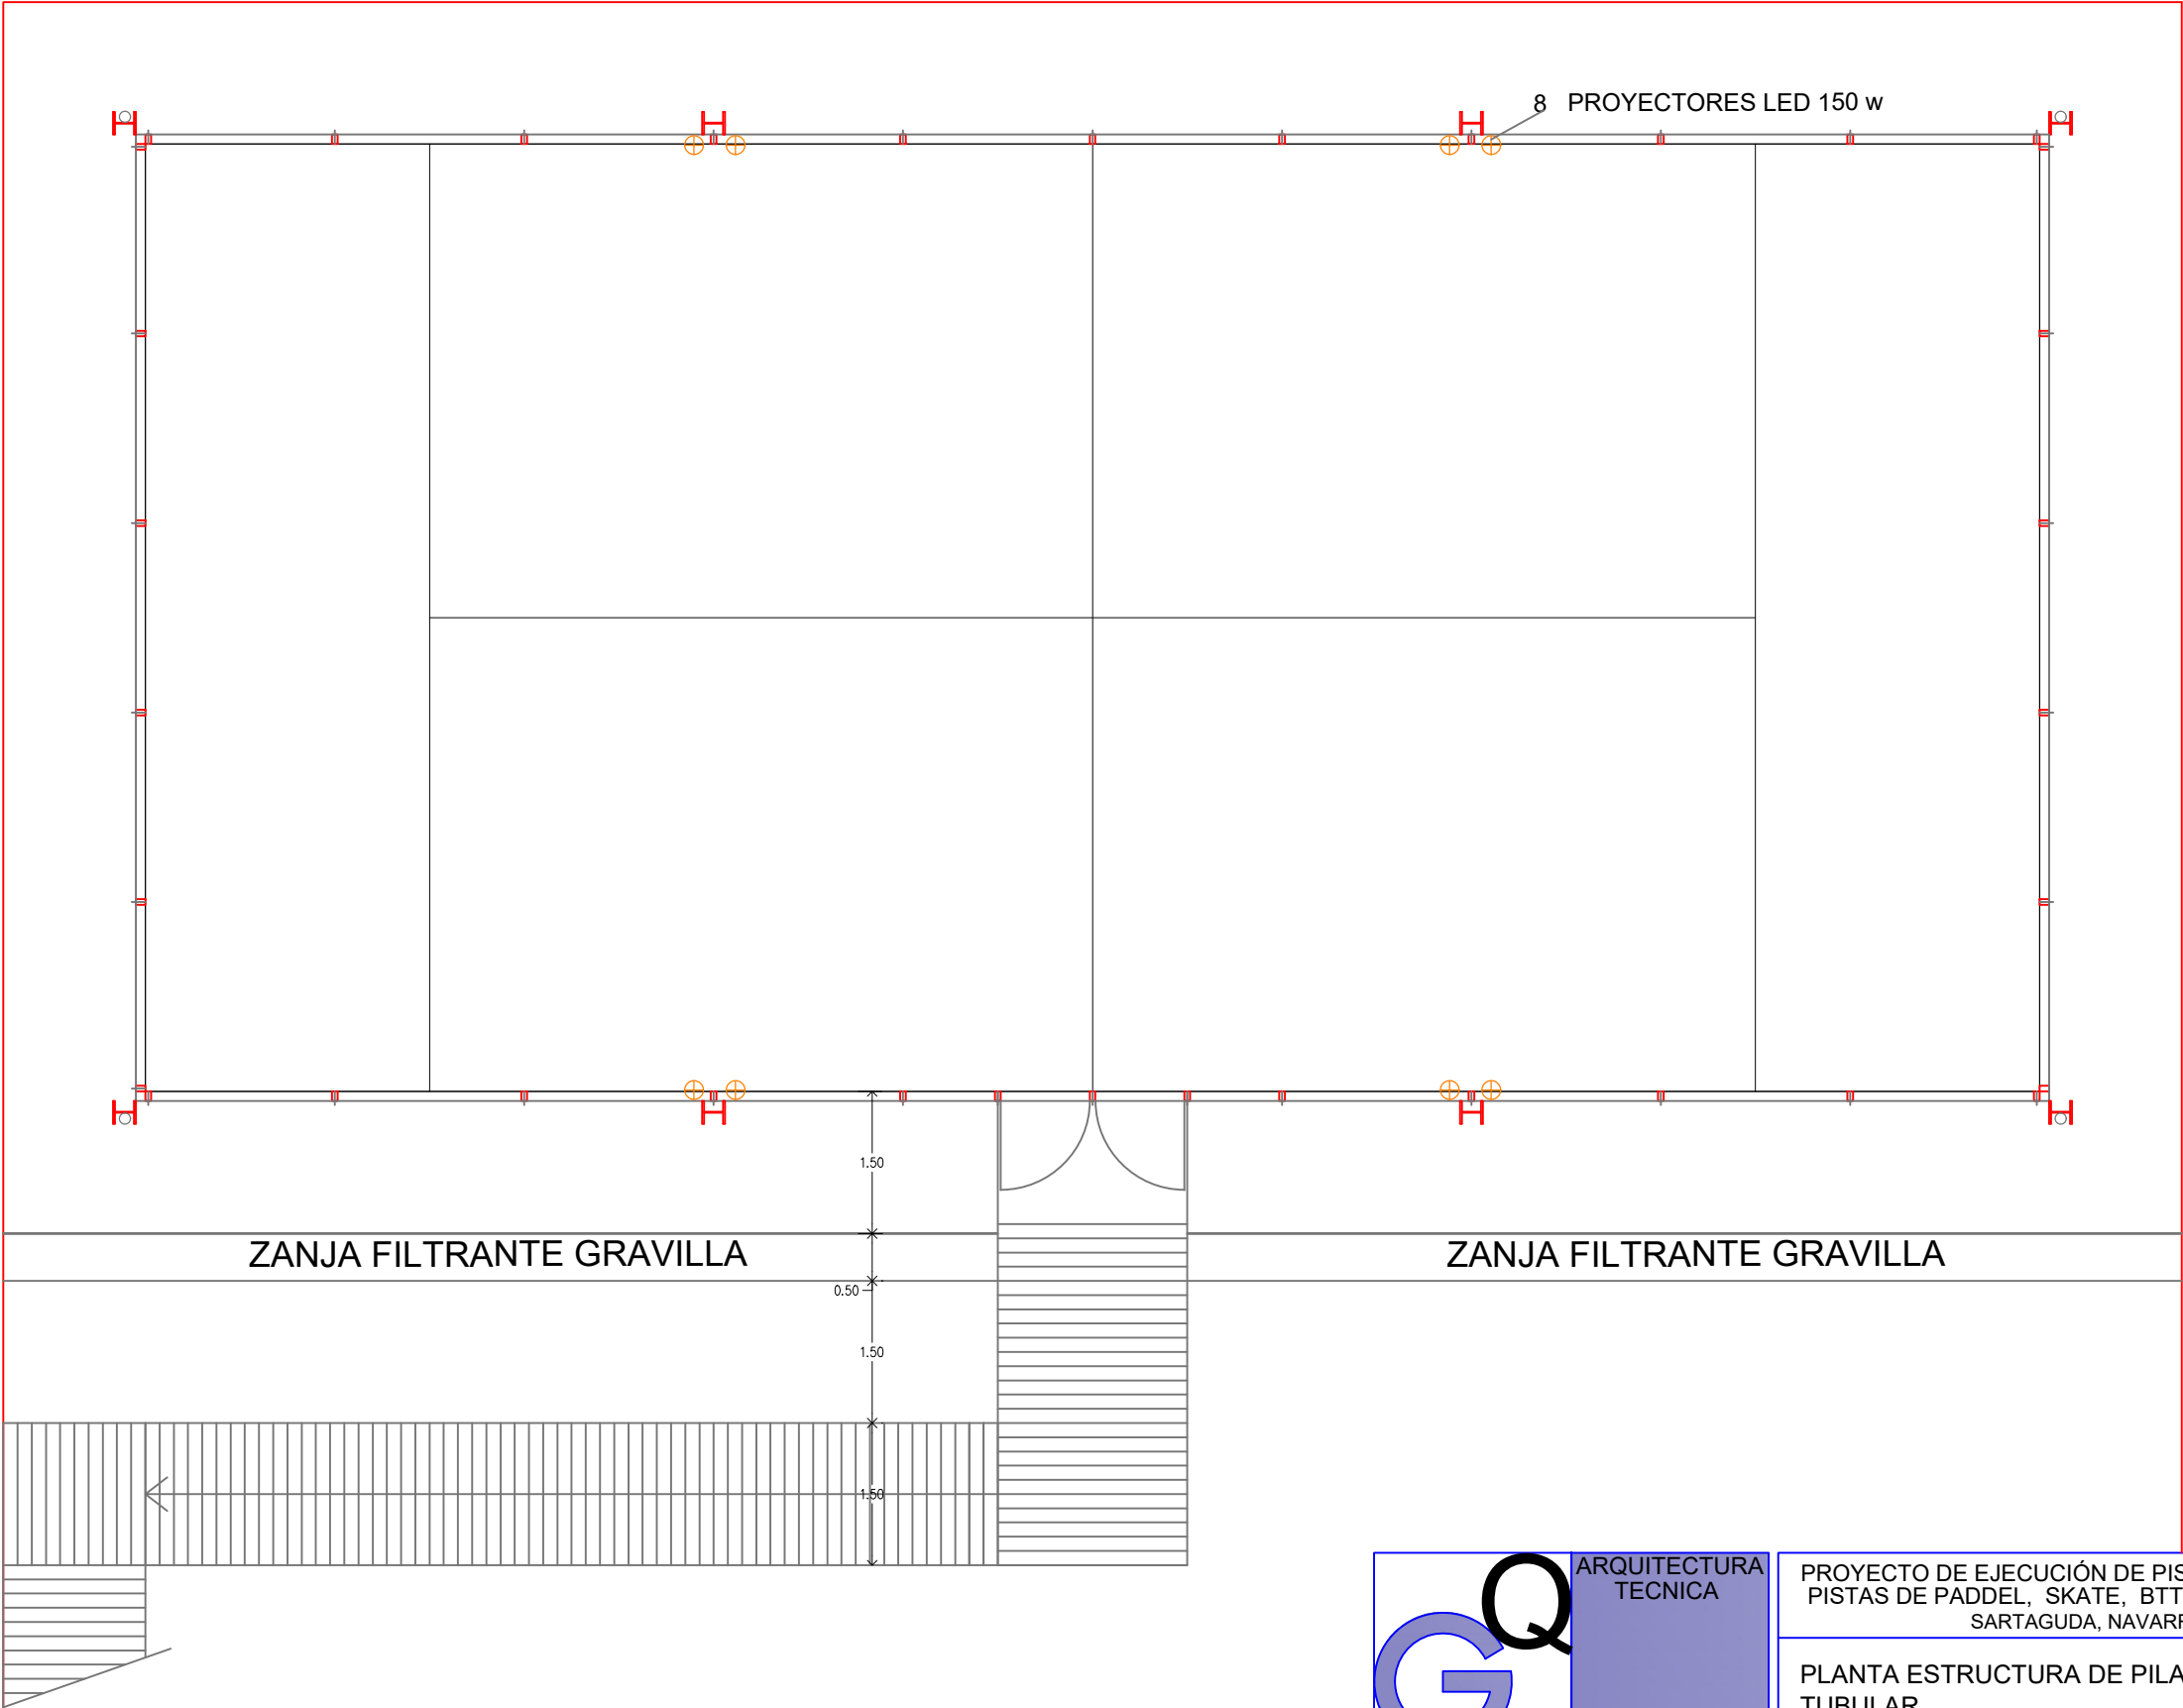


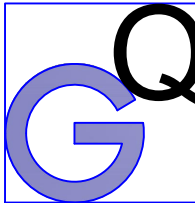

	ARQUITECTURA TECNICA	PROYECTO DE EJECUCIÓN DE PISTAS DEPORTIVAS PISTAS DE PADDEL, SKATE, BTT, BMX Y RUNNING SARTAGUDA, NAVARRA	
	CONSULTORIA	PLANTA ESTRUCTURA DE PILARES Y VALLADO TUBULAR	
JESUS GARCIA QUINTANA Arquitecto Técnico tecniaqrqgq@outlook.com	671 51 56 17	Promotor AYUNTAMIENTO DE SARTAGUDA FEBRERO 2021	ESCALA 1/75 PLANO Nº P2