


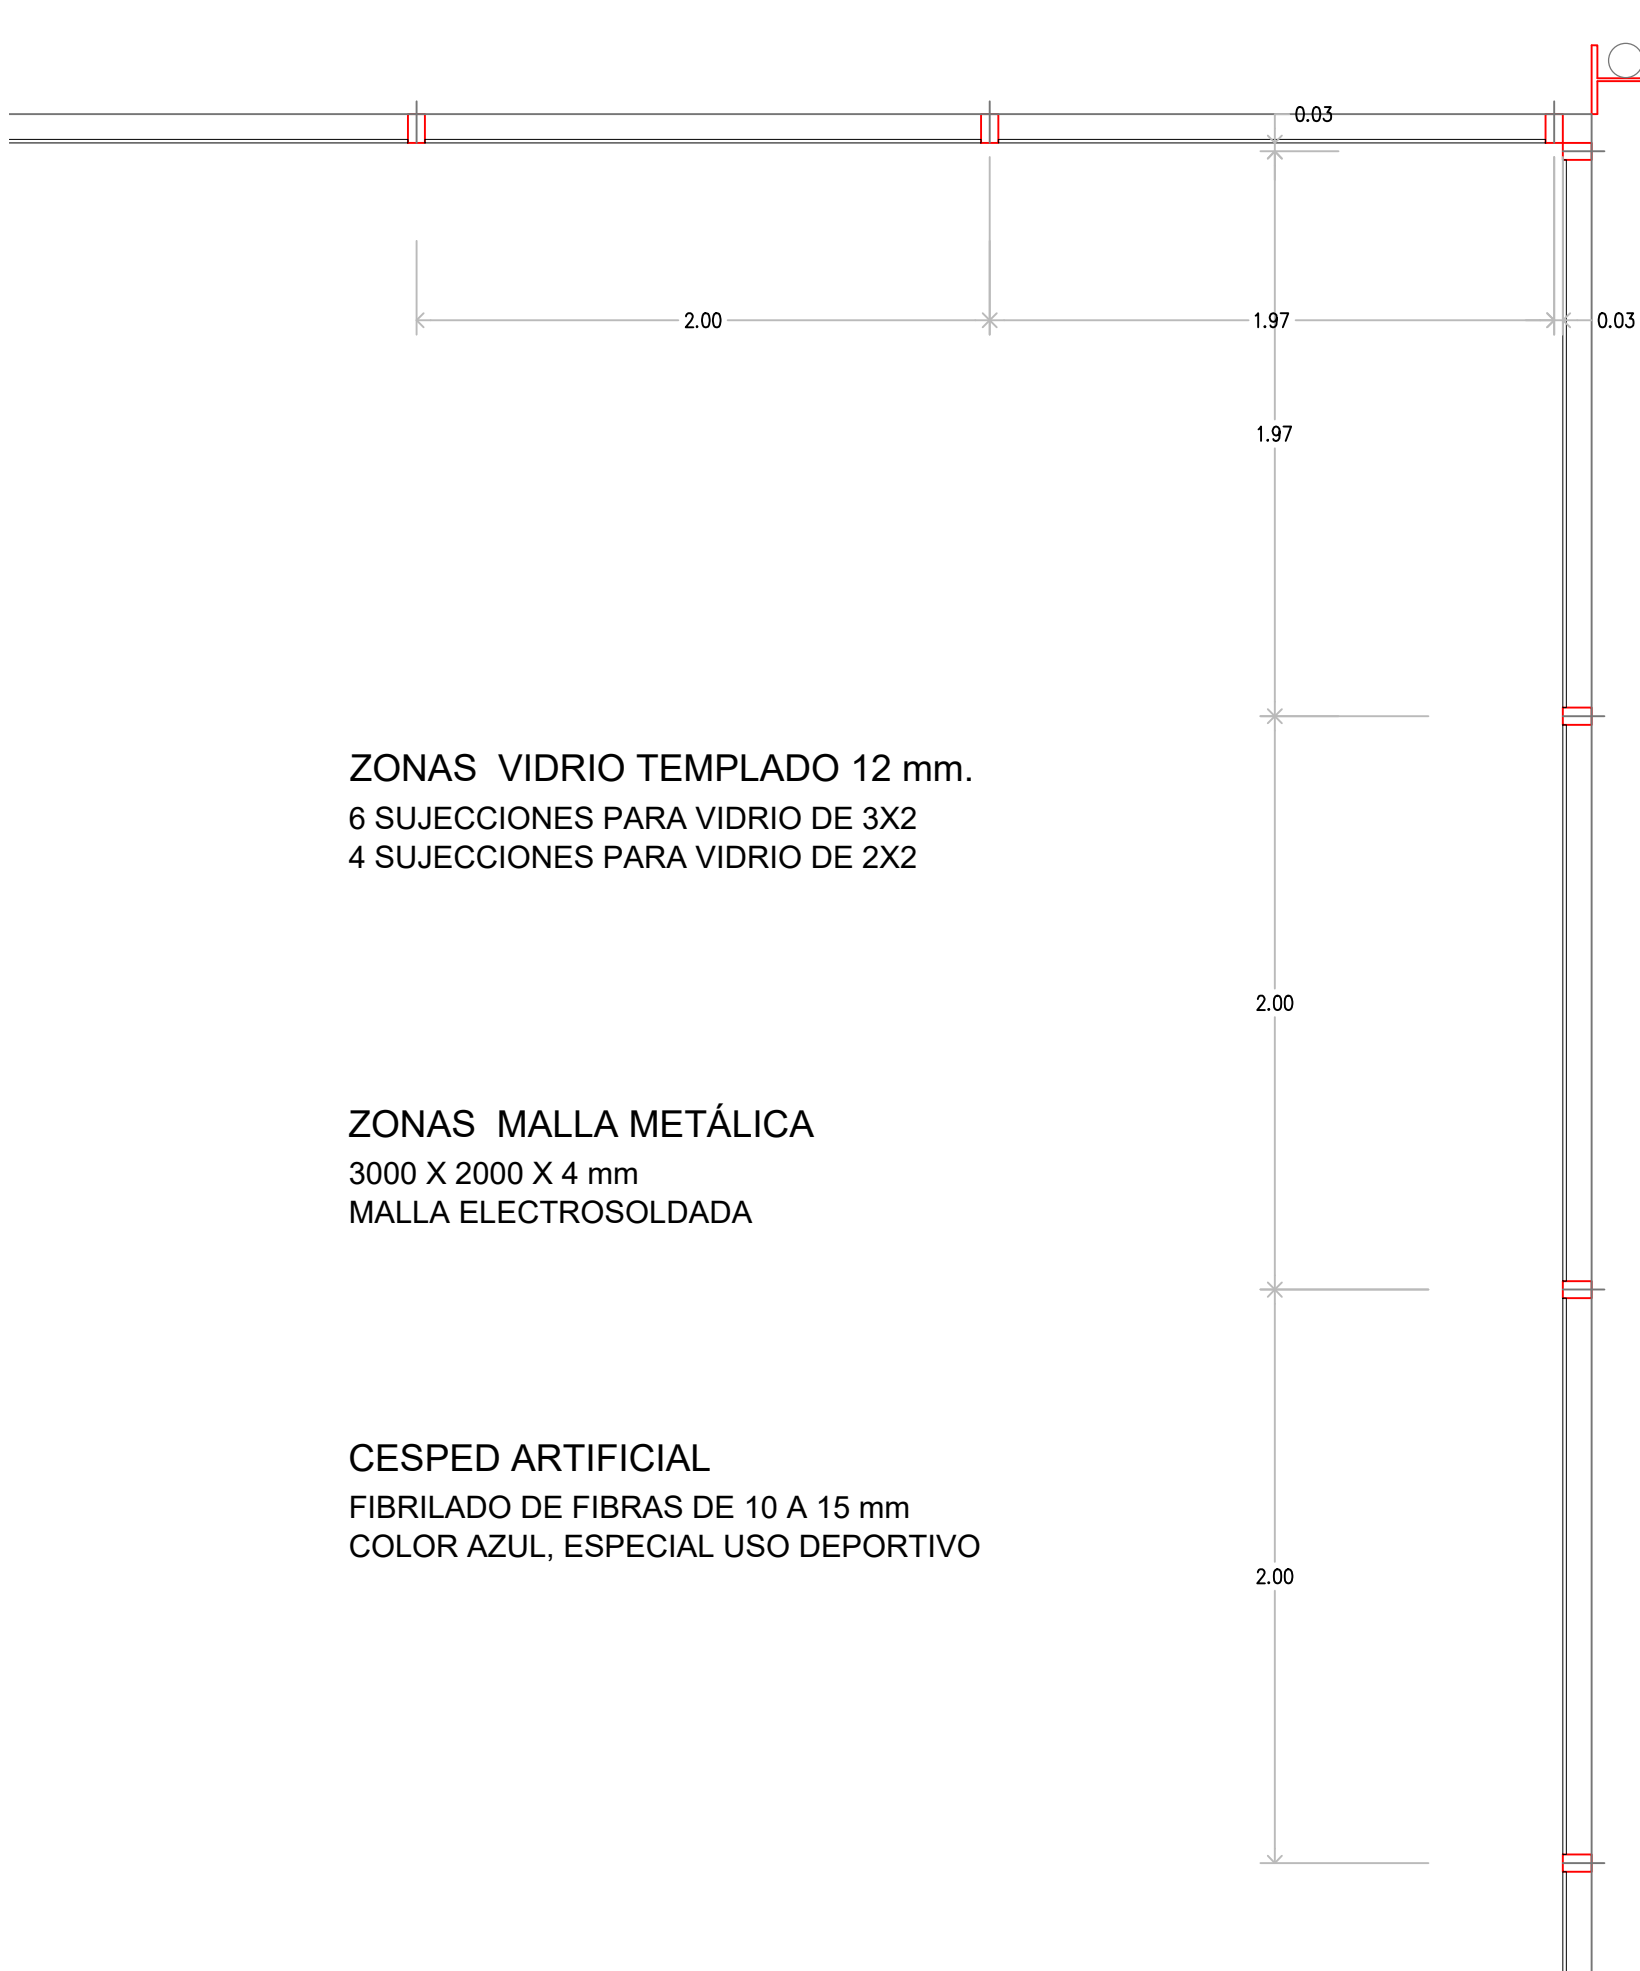

ZONAS VIDRIO TEMPLADO 12 mm.
6 SUJECCIONES PARA VIDRIO DE 3X2
4 SUJECCIONES PARA VIDRIO DE 2X2

ZONAS MALLA METÁLICA
3000 X 2000 X 4 mm
MALLA ELECTROSOLDADA

CESPED ARTIFICIAL
FIBRILADO DE FIBRAS DE 10 A 15 mm
COLOR AZUL, ESPECIAL USO DEPORTIVO

BAJANTE PLUVIALES PVC 110




PILARES HEB 240



PERFILERIA PERIMETRAL
TUBO ESTRUC. ACERO GALVANIZADO
100.60.2 mm, PINTADO AL HORNO

VIDRIO TEMPLADO 12 mm.

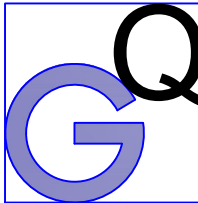 ARQUITECTURA TECNICA CONSULTORIA	PROYECTO DE EJECUCIÓN DE PISTAS DEPORTIVAS PISTAS DE PADDEL, SKATE, BTT, BMX Y RUNNING SARTAGUDA, NAVARRA		
	REPLANTEO CERRAMIENTO DE PISTA ELEMENTOS DE PISTA DE PADDEL		
JESUS GARCIA QUINTANA Arquitecto Técnico tecniarq.gq@outlook.com	Promotor AYUNTAMIENTO DE SARTAGUDA FEBRERO 2021	ESCALA 1/25	PLANO Nº P3