
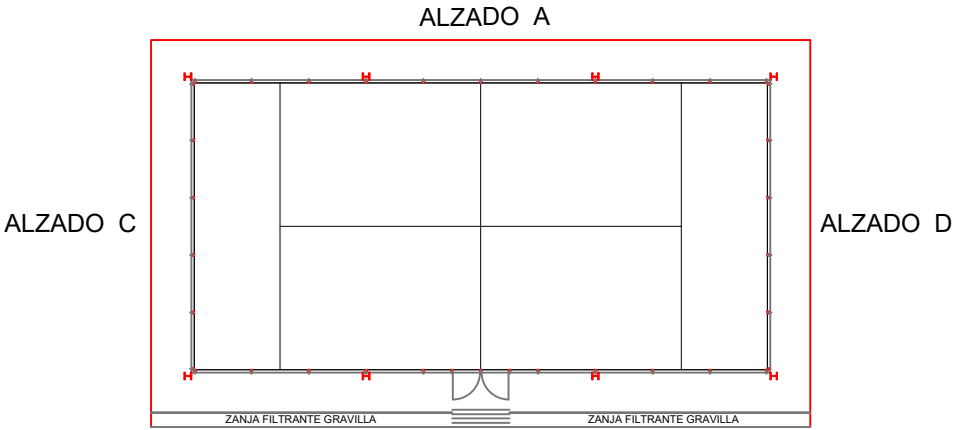
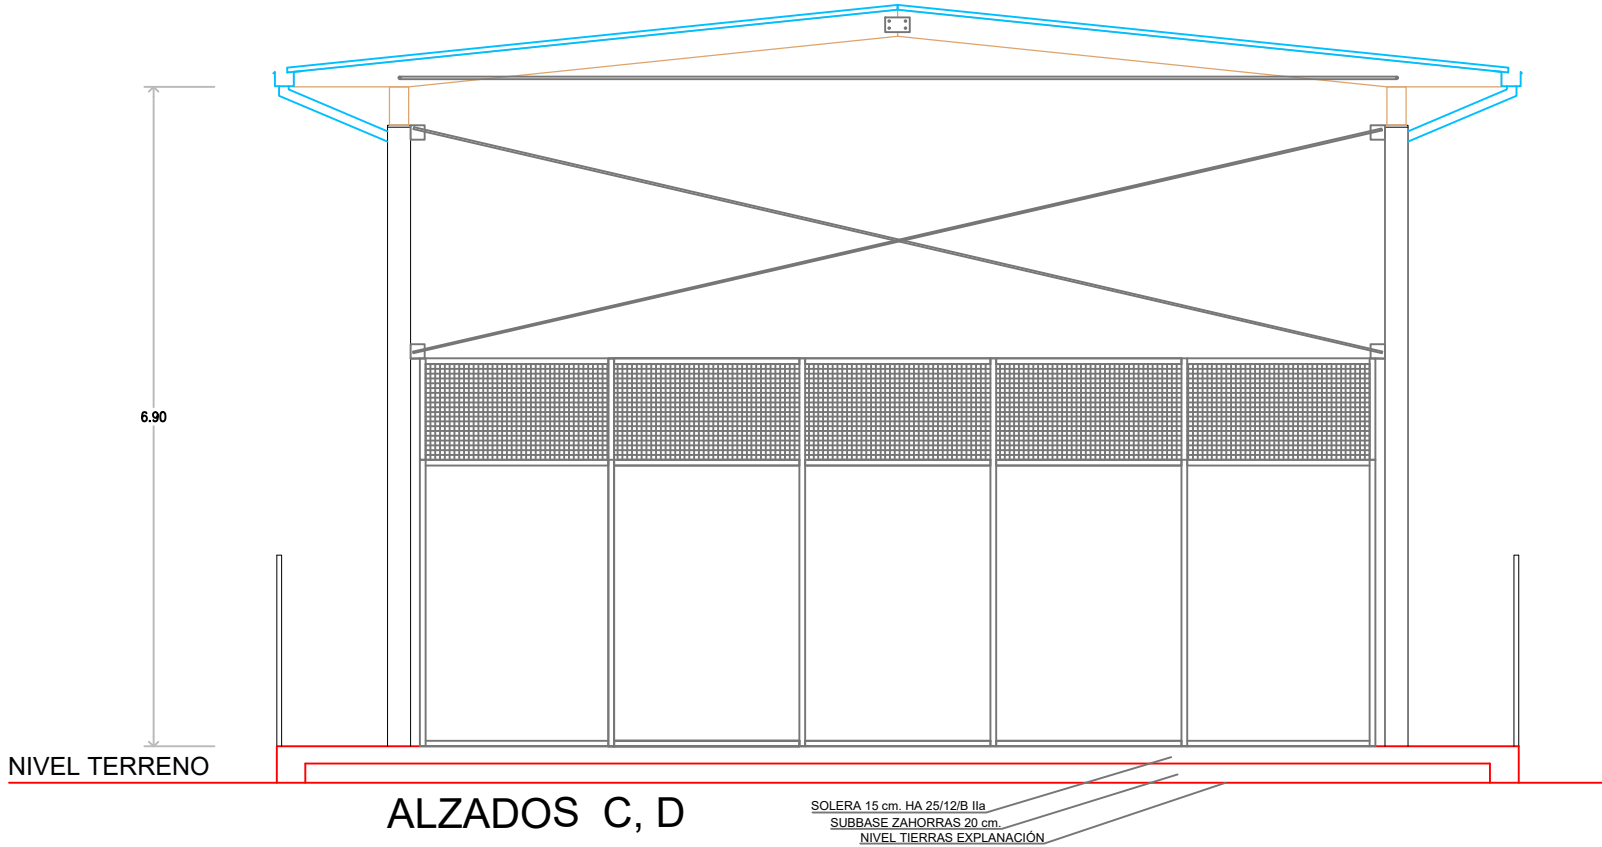
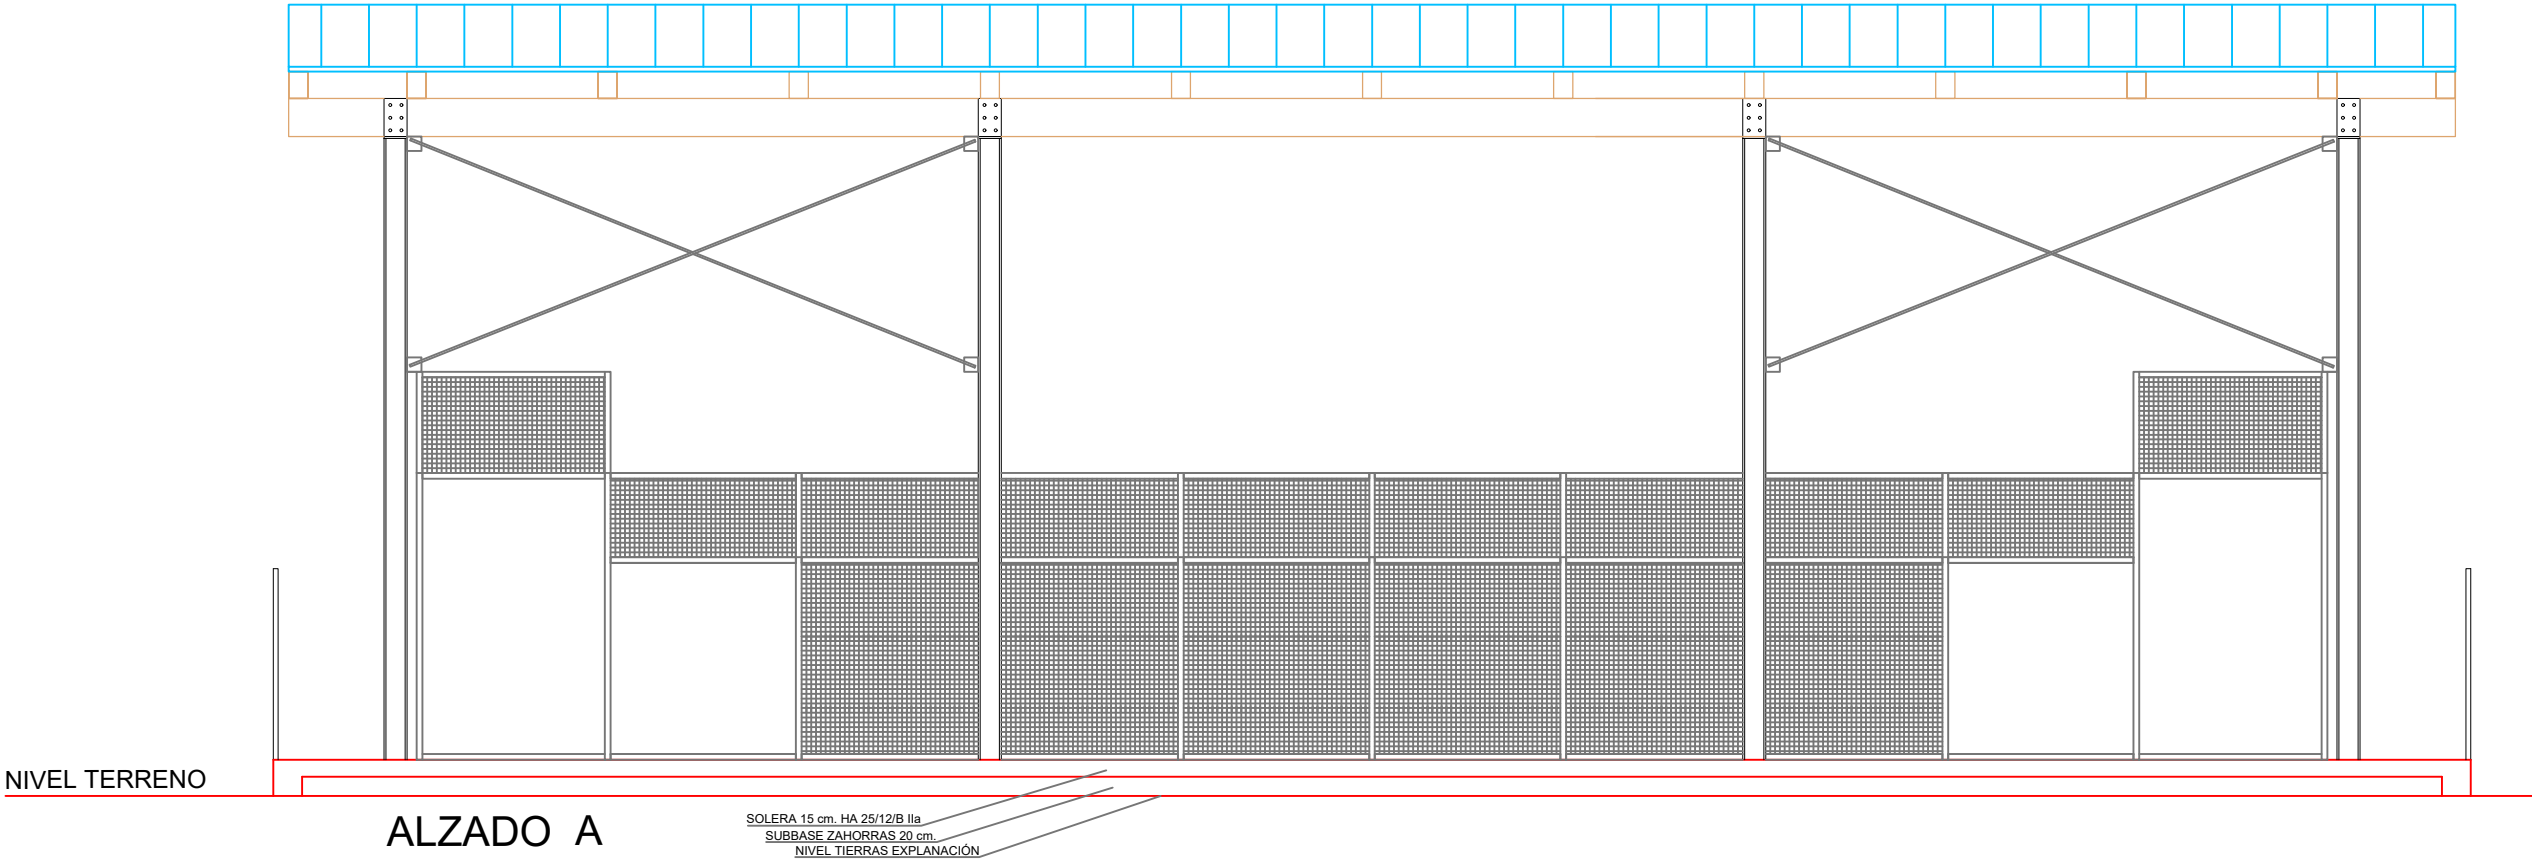


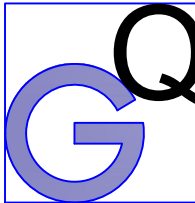

	ARQUITECTURA TECNICA	PROYECTO DE EJECUCIÓN DE PISTAS DEPORTIVAS PISTAS DE PADDEL, SKATE, BTT, BMX Y RUNNING SARTAGUDA, NAVARRA		
	CONSULTORIA	ALZADOS A, C, D, PISTA PADDEL		
	JESUS GARCIA QUINTANA Arquitecto Técnico tecniaarq.gq@outlook.com 671 51 56 17	Promotor AYUNTAMIENTO DE SARTAGUDA FEBRERO 2021	ESCALA 1/75	PLANO Nº P4