
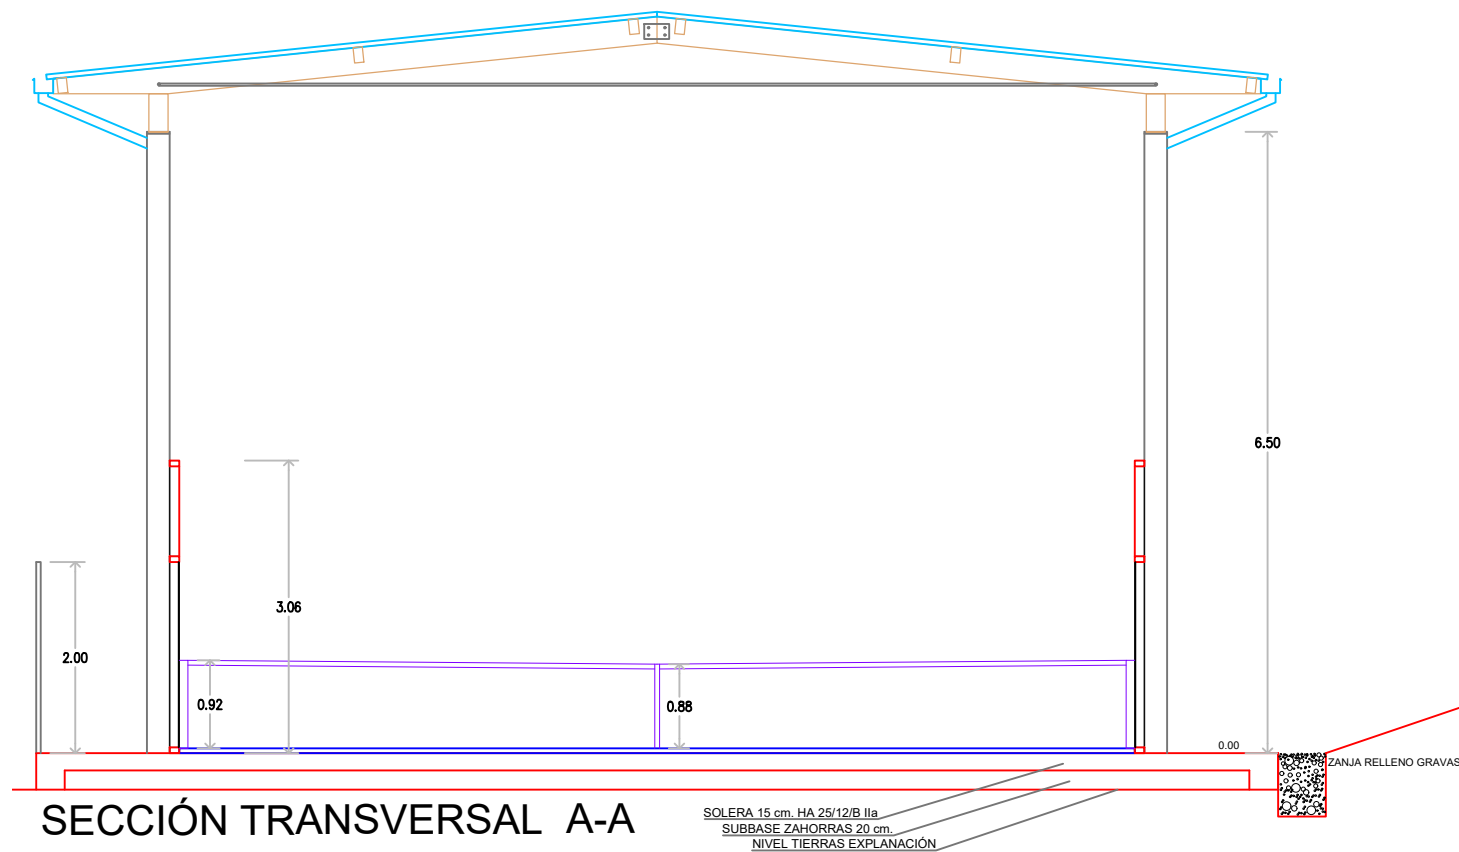
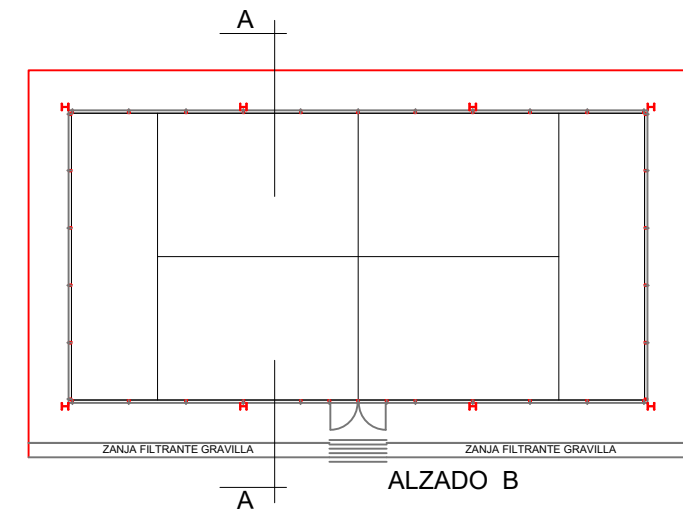
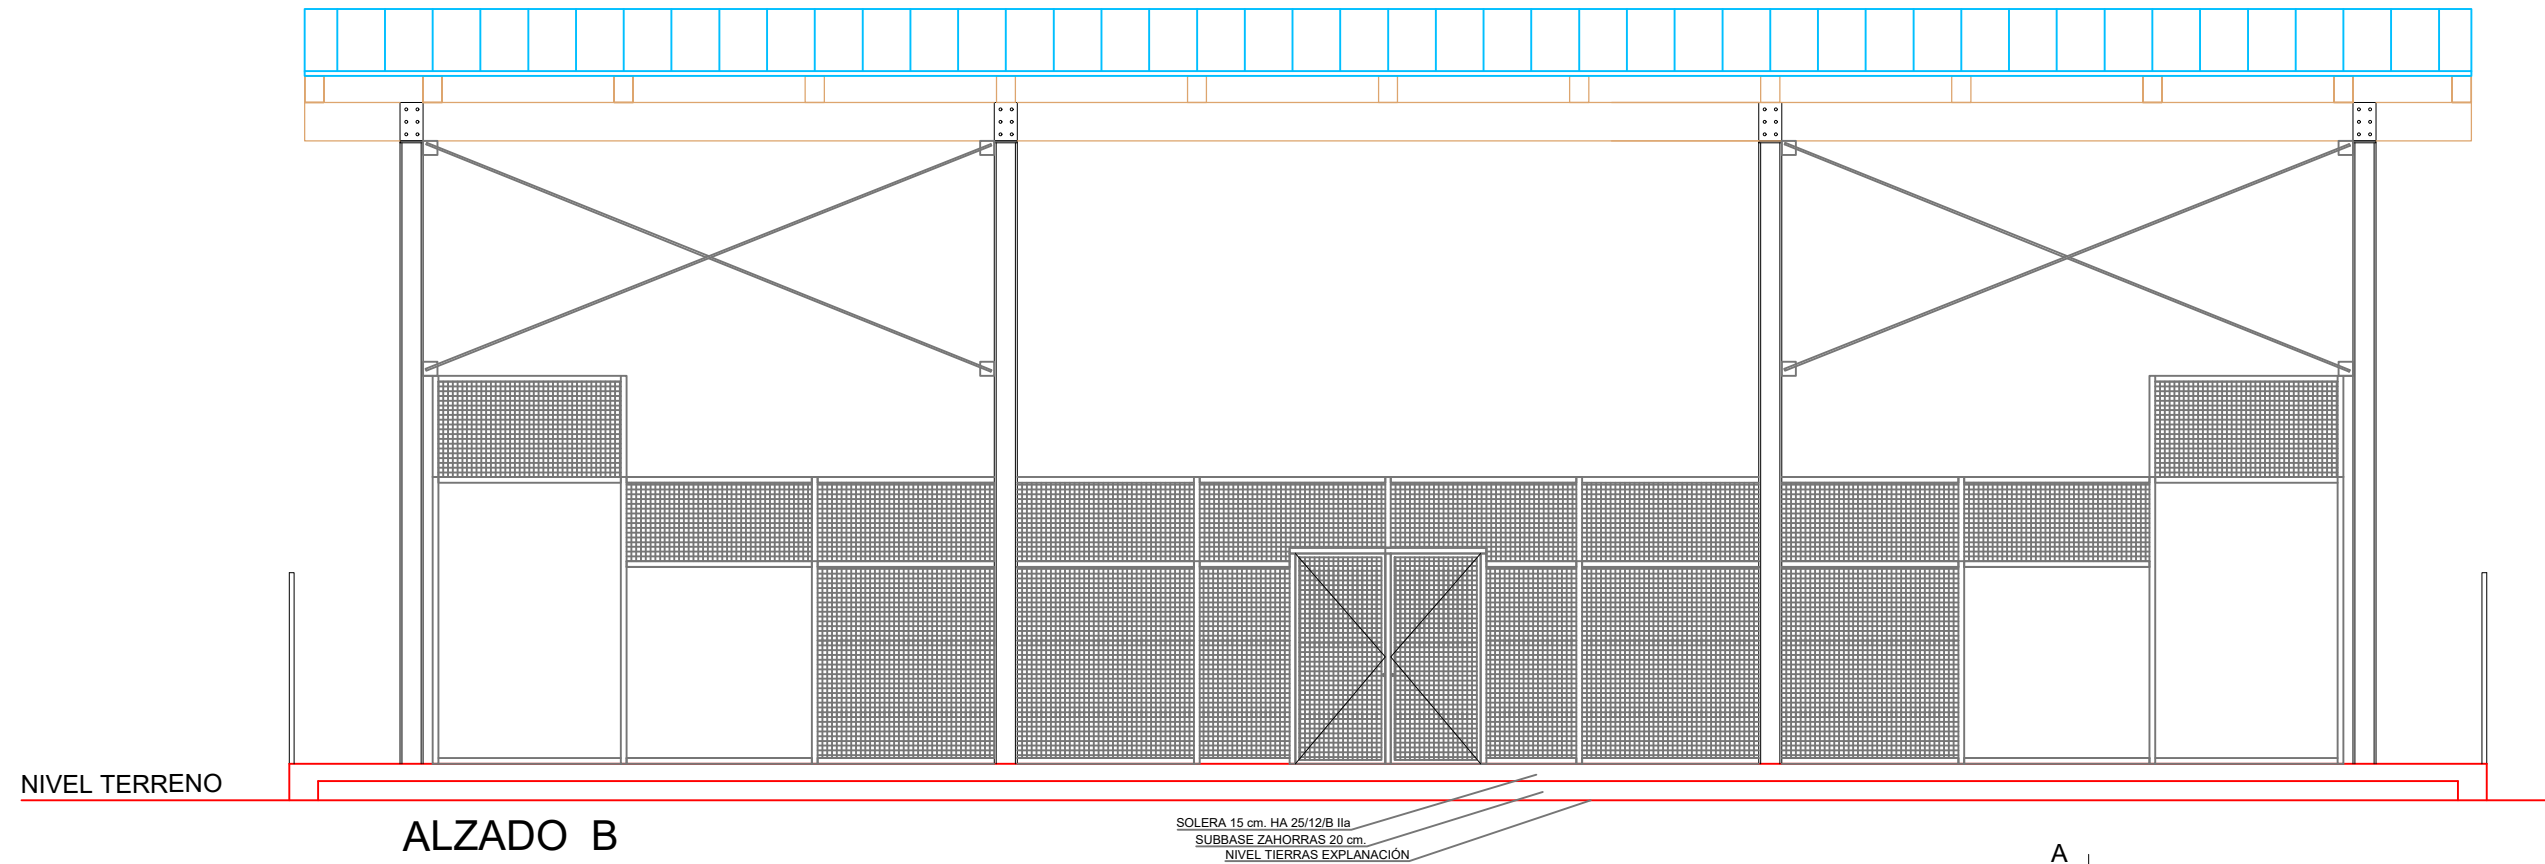


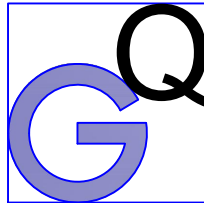

	ARQUITECTURA TECNICA	PROYECTO DE EJECUCIÓN DE PISTAS DEPORTIVAS PISTAS DE PADDEL, SKATE, BTT, BMX Y RUNNING SARTAGUDA, NAVARRA	
	CONSULTORIA	ALZADO B, PUERTAS ACCESOS PISTA PADDEL SECCIÓN TRANSVERSAL	
JESUS GARCIA QUINTANA tecnia.rq.gq@outlook.com	Arquitecto Técnico 671 51 56 17	Promotor AYUNTAMIENTO DE SARTAGUDA FEBRERO 2021	ESCALA 1/75 PLANO Nº P5