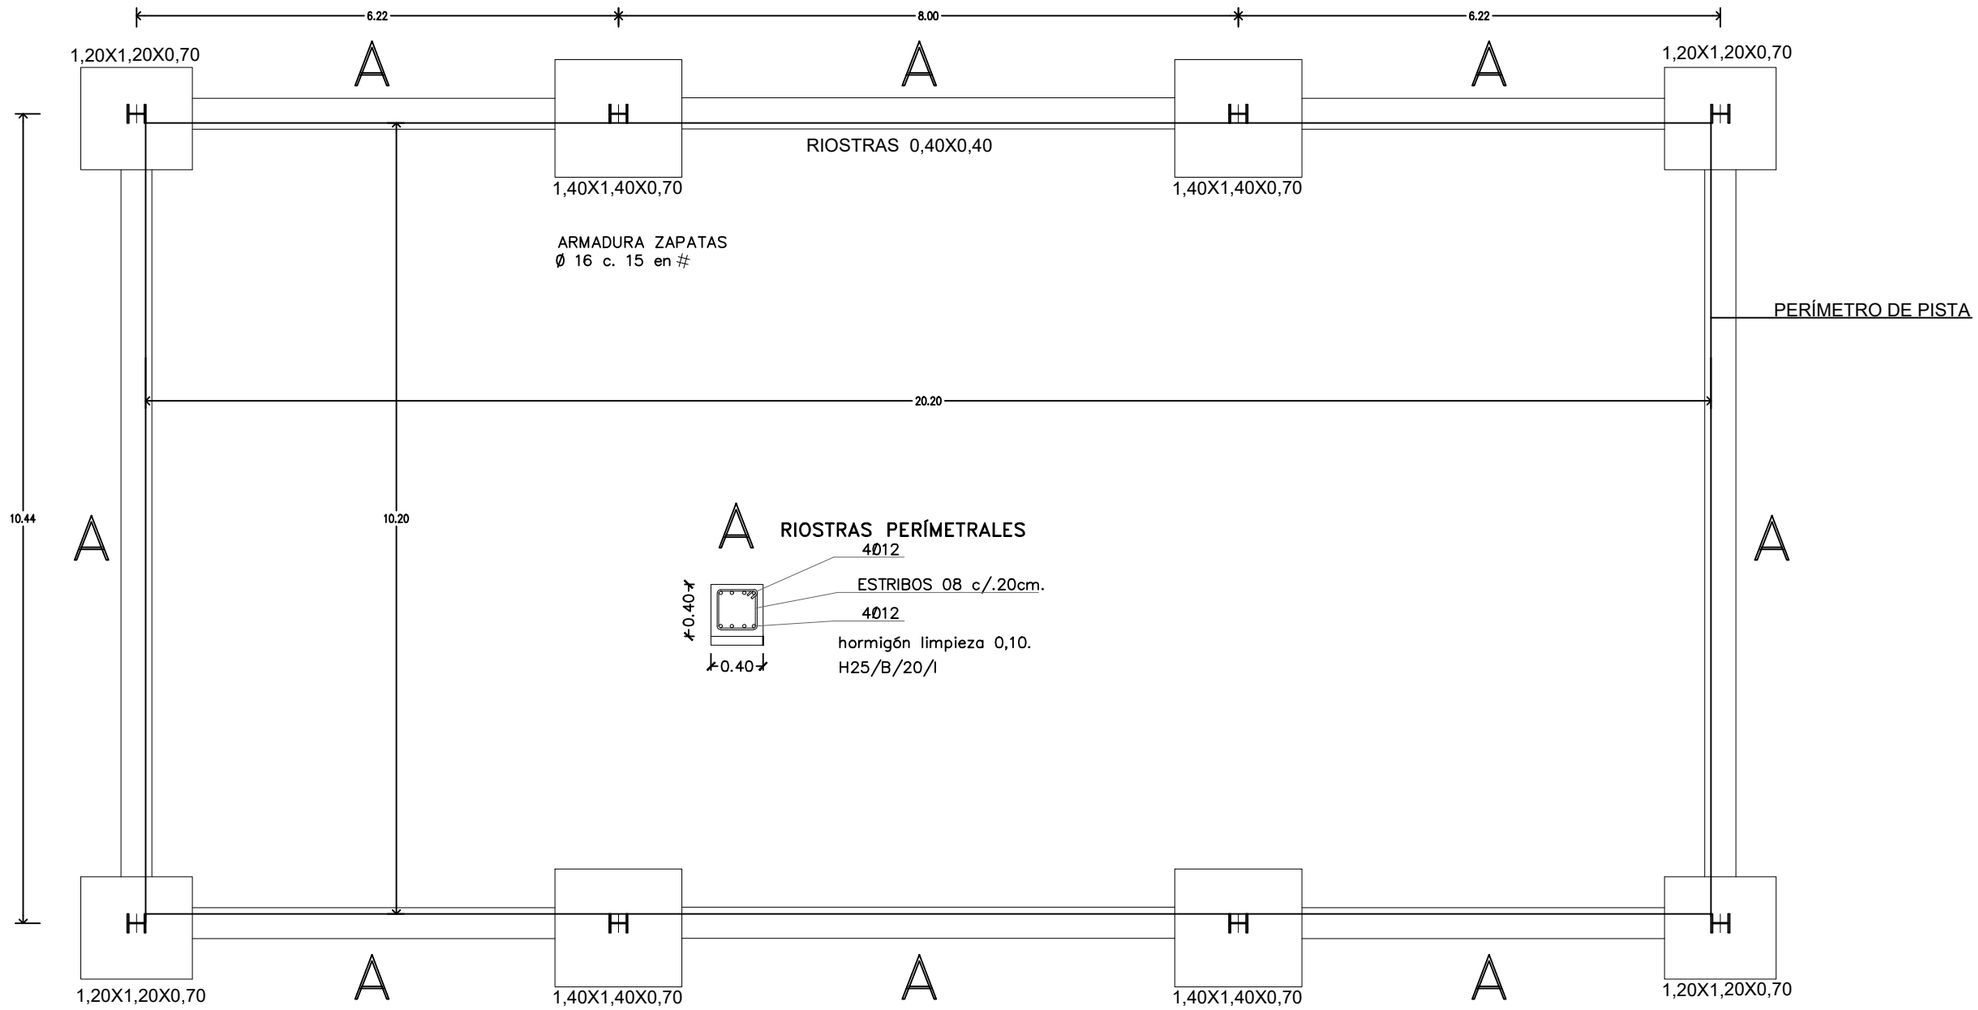

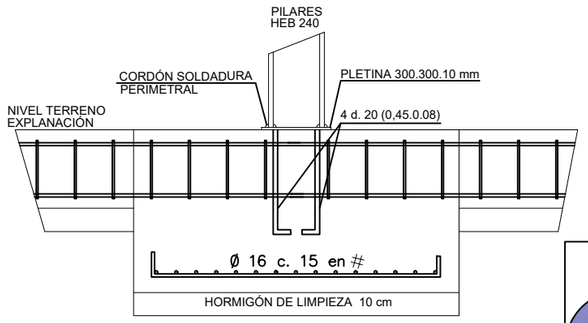

DETALLE ZAPATA

CARACTERISTICAS DE MATERIALES							
MATERIALES		HORMIGÓN			ACERO		
		CONTROL		CARACTERISTICAS	CONTROL		CARACT.
Elemento		Nivel Control	Coef. Pond.	Tipo	Nivel Control	Coef. Pond.	Tipo
Cimentación		Normal	$\gamma_c = 1.50$	H-25/B/20/I	Normal	$\gamma_s = 1.15$	B 500 S
Pilares		.....	.....	.....	.....	.....	.....
techos y vigas	-----	Normal	$\gamma_c = 1.50$	.....	Normal	$\gamma_s = 1.15$	B 500 S
	-----	Normal	$\gamma_c = 1.50$	.....	Normal	$\gamma_s = 1.15$	B 500 S
ZUNCHOS		Normal	$\gamma_c = 1.50$	H-25/B/12/IIa	Normal	$\gamma_s = 1.15$	B 500 S
Ejecución		Normal	$\gamma_f = 1.60$	ADAPTADO A CTE			

Firmado por GARCIA QUINTANA JESUS - 14954353Y el día 08/04/2021 con un certificado emitido por AC FNMT Usuarios

ARQUITECTURA TECNICA CONSULTORIA

JESUS GARCIA QUINTANA Arquitecto Técnico
tecniarq.gq@outlook.com 671 51 56 17

PROYECTO DE EJECUCIÓN DE PISTAS DEPORTIVAS
PISTAS DE PADDEL, SKATE, BTT, BMX Y RUNNING
SARTAGUDA, NAVARRA

CIMENTACIÓN, PLANTA, DETALLES
COTAS, PISTA DE PADDEL

Promotor
AYUNTAMIENTO DE SARTAGUDA
FEBRERO 2021

ESCALA 1/75

PLANO Nº P6