



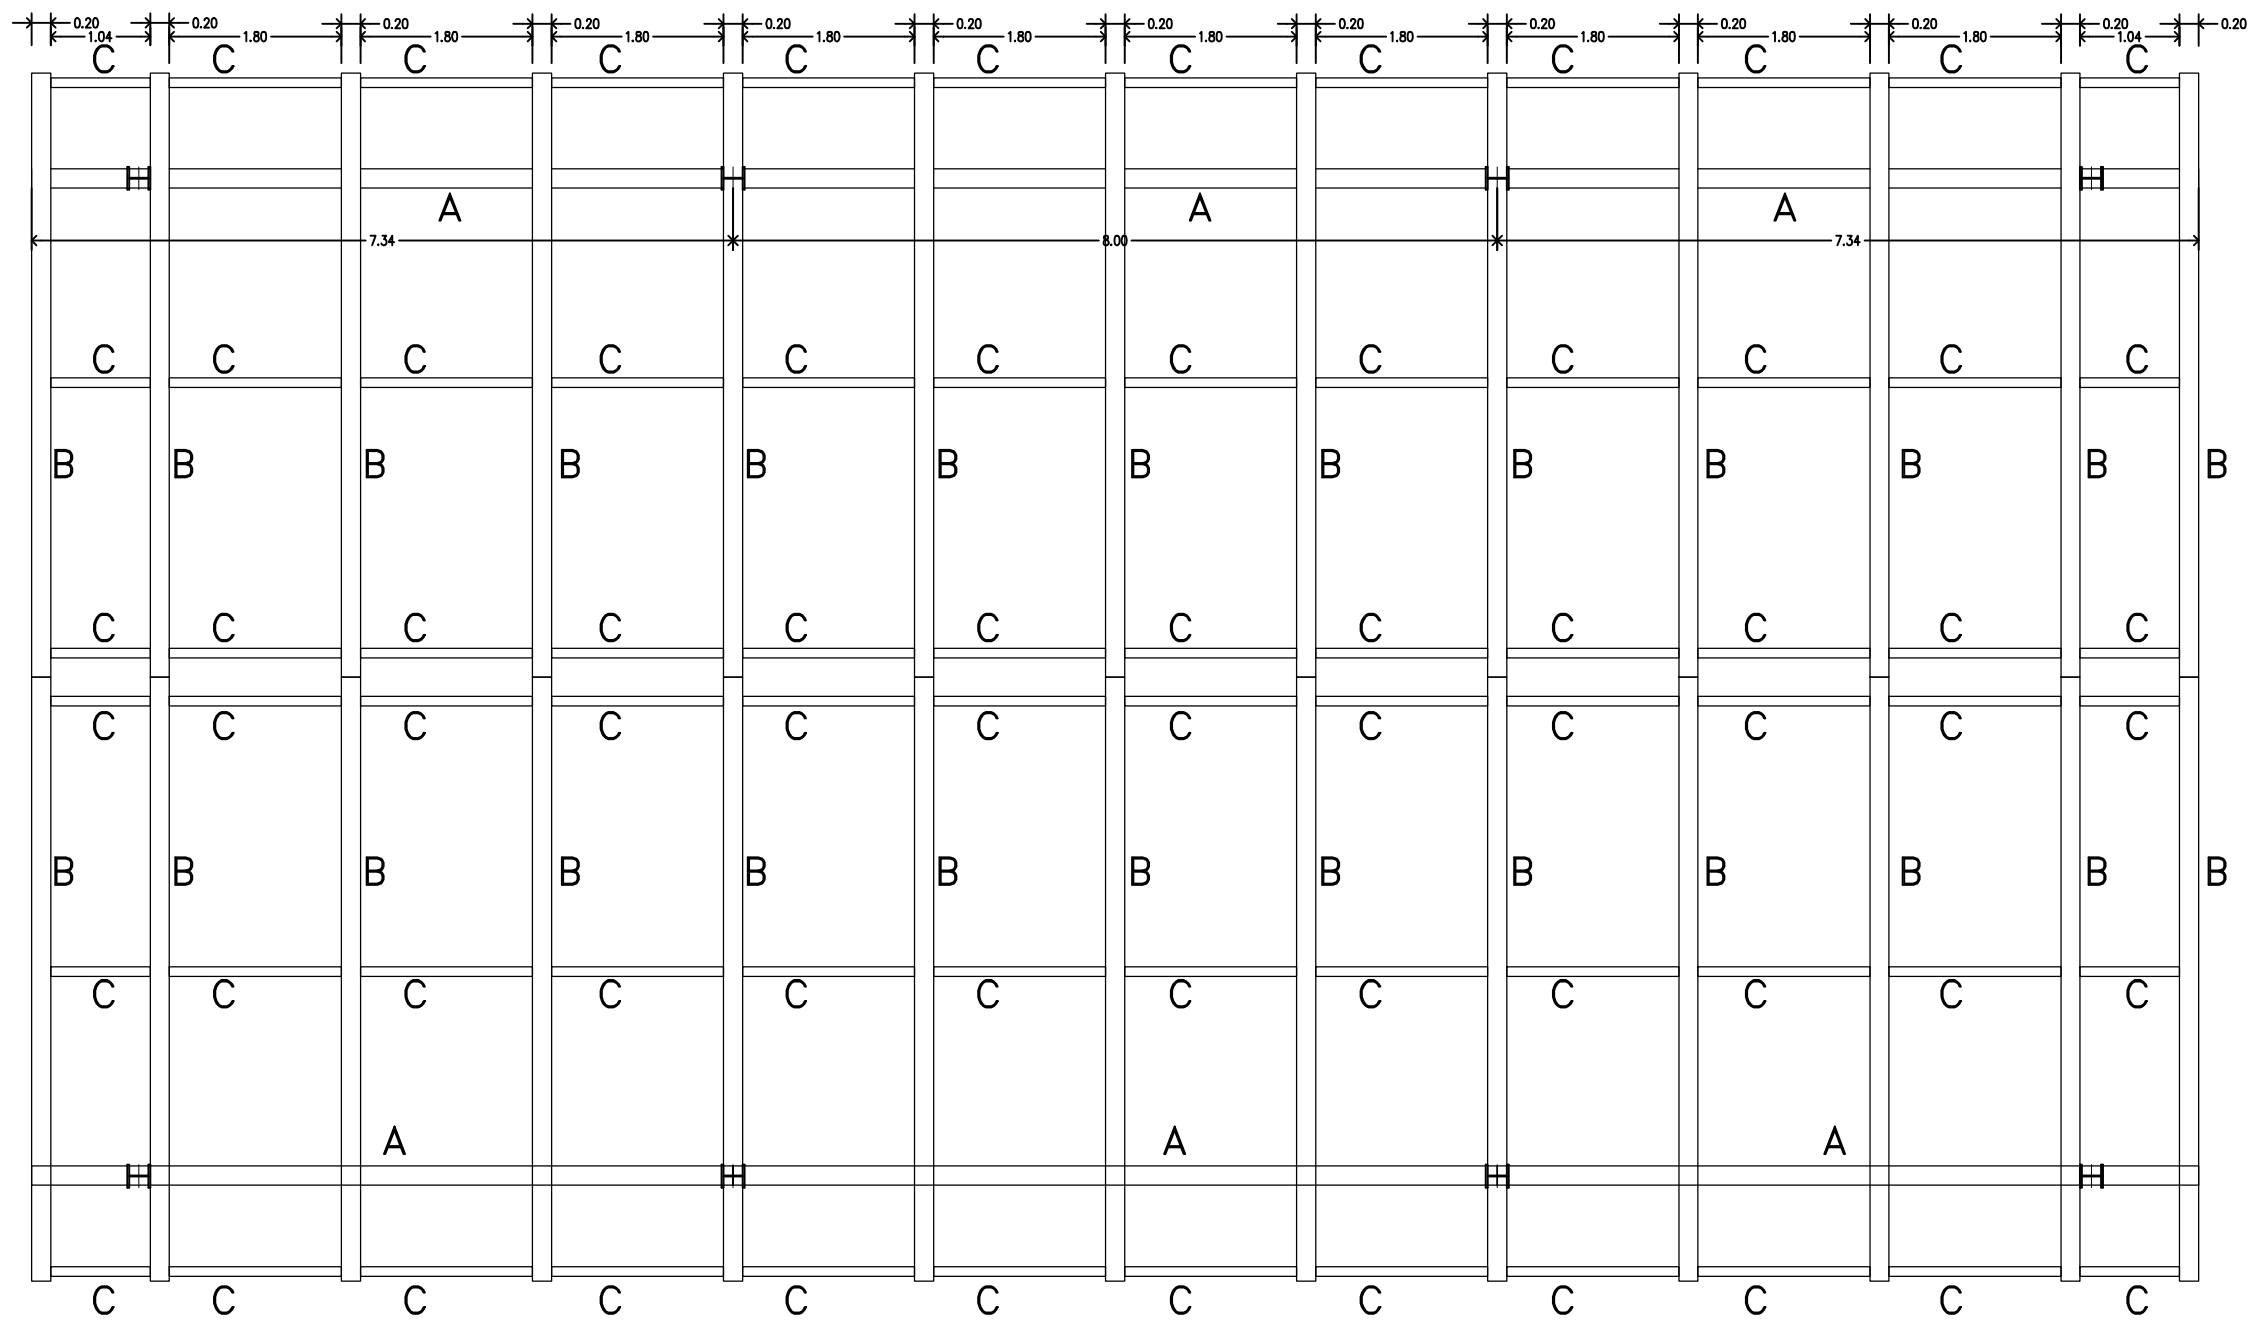


ESCUADRÍAS VIGAS LAMINADAS MLE ABETO
A 200.400 mm B 200.280 mm C 100.160 mm

CUBIERTA			
cargas ESTRUCTURA MADERA			
PESO PROPIO:	100	Kg/m ²	
CHAPA SANDWICH:	60	Kg/m ²	
NIEVE:	100	Kg/m ²	
PAVIMENTO:	---	Kg/m ²	
CARGA TOTAL:	260	Kg/m ²	

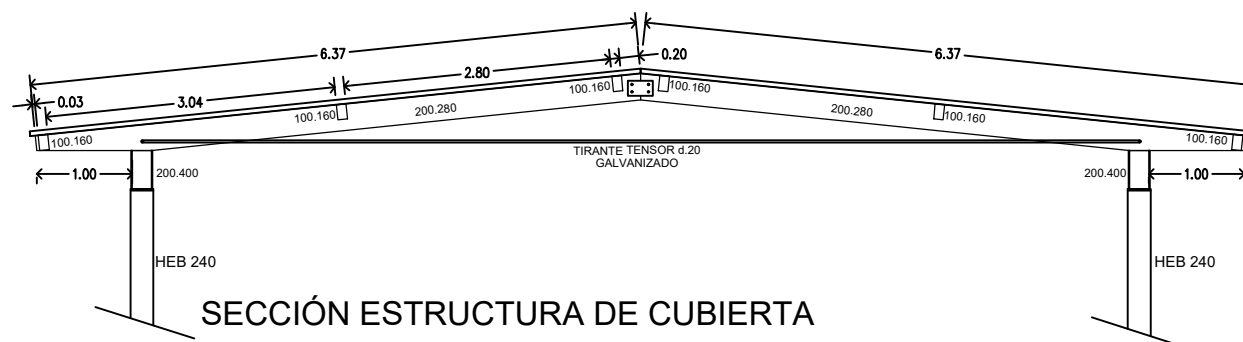

SECCIÓN ESTRUCTURA DE CUBIERTA
SECCIONES MADERA LAMINADA ABETO
según SI.6.2, R30. CTE (Ver memoria)
CTE DB-SE-M, MLE. UNE-EN-14080 (S1) 14081(S2)

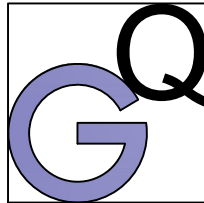

ARQUITECTURA
TECNICA

CONSULTORIA

JESUS GARCIA QUINTANA Arquitecto Técnico

tecnia.rq.gq@outlook.com 671 51 56 17

PROYECTO DE EJECUCIÓN DE PISTAS DEPORTIVAS
PISTAS DE PADDEL, SKATE, BTT, BMX Y RUNNING
SARTAGUDA, NAVARRA

ESTRUCTURA DE MADERA, CUBIERTA
COTAS, PISTA DE PADDEL

Promotor
AYUNTAMIENTO DE SARTAGUDA
FEBRERO 2021

ESCALA
1/75

PLANO Nº
P7