
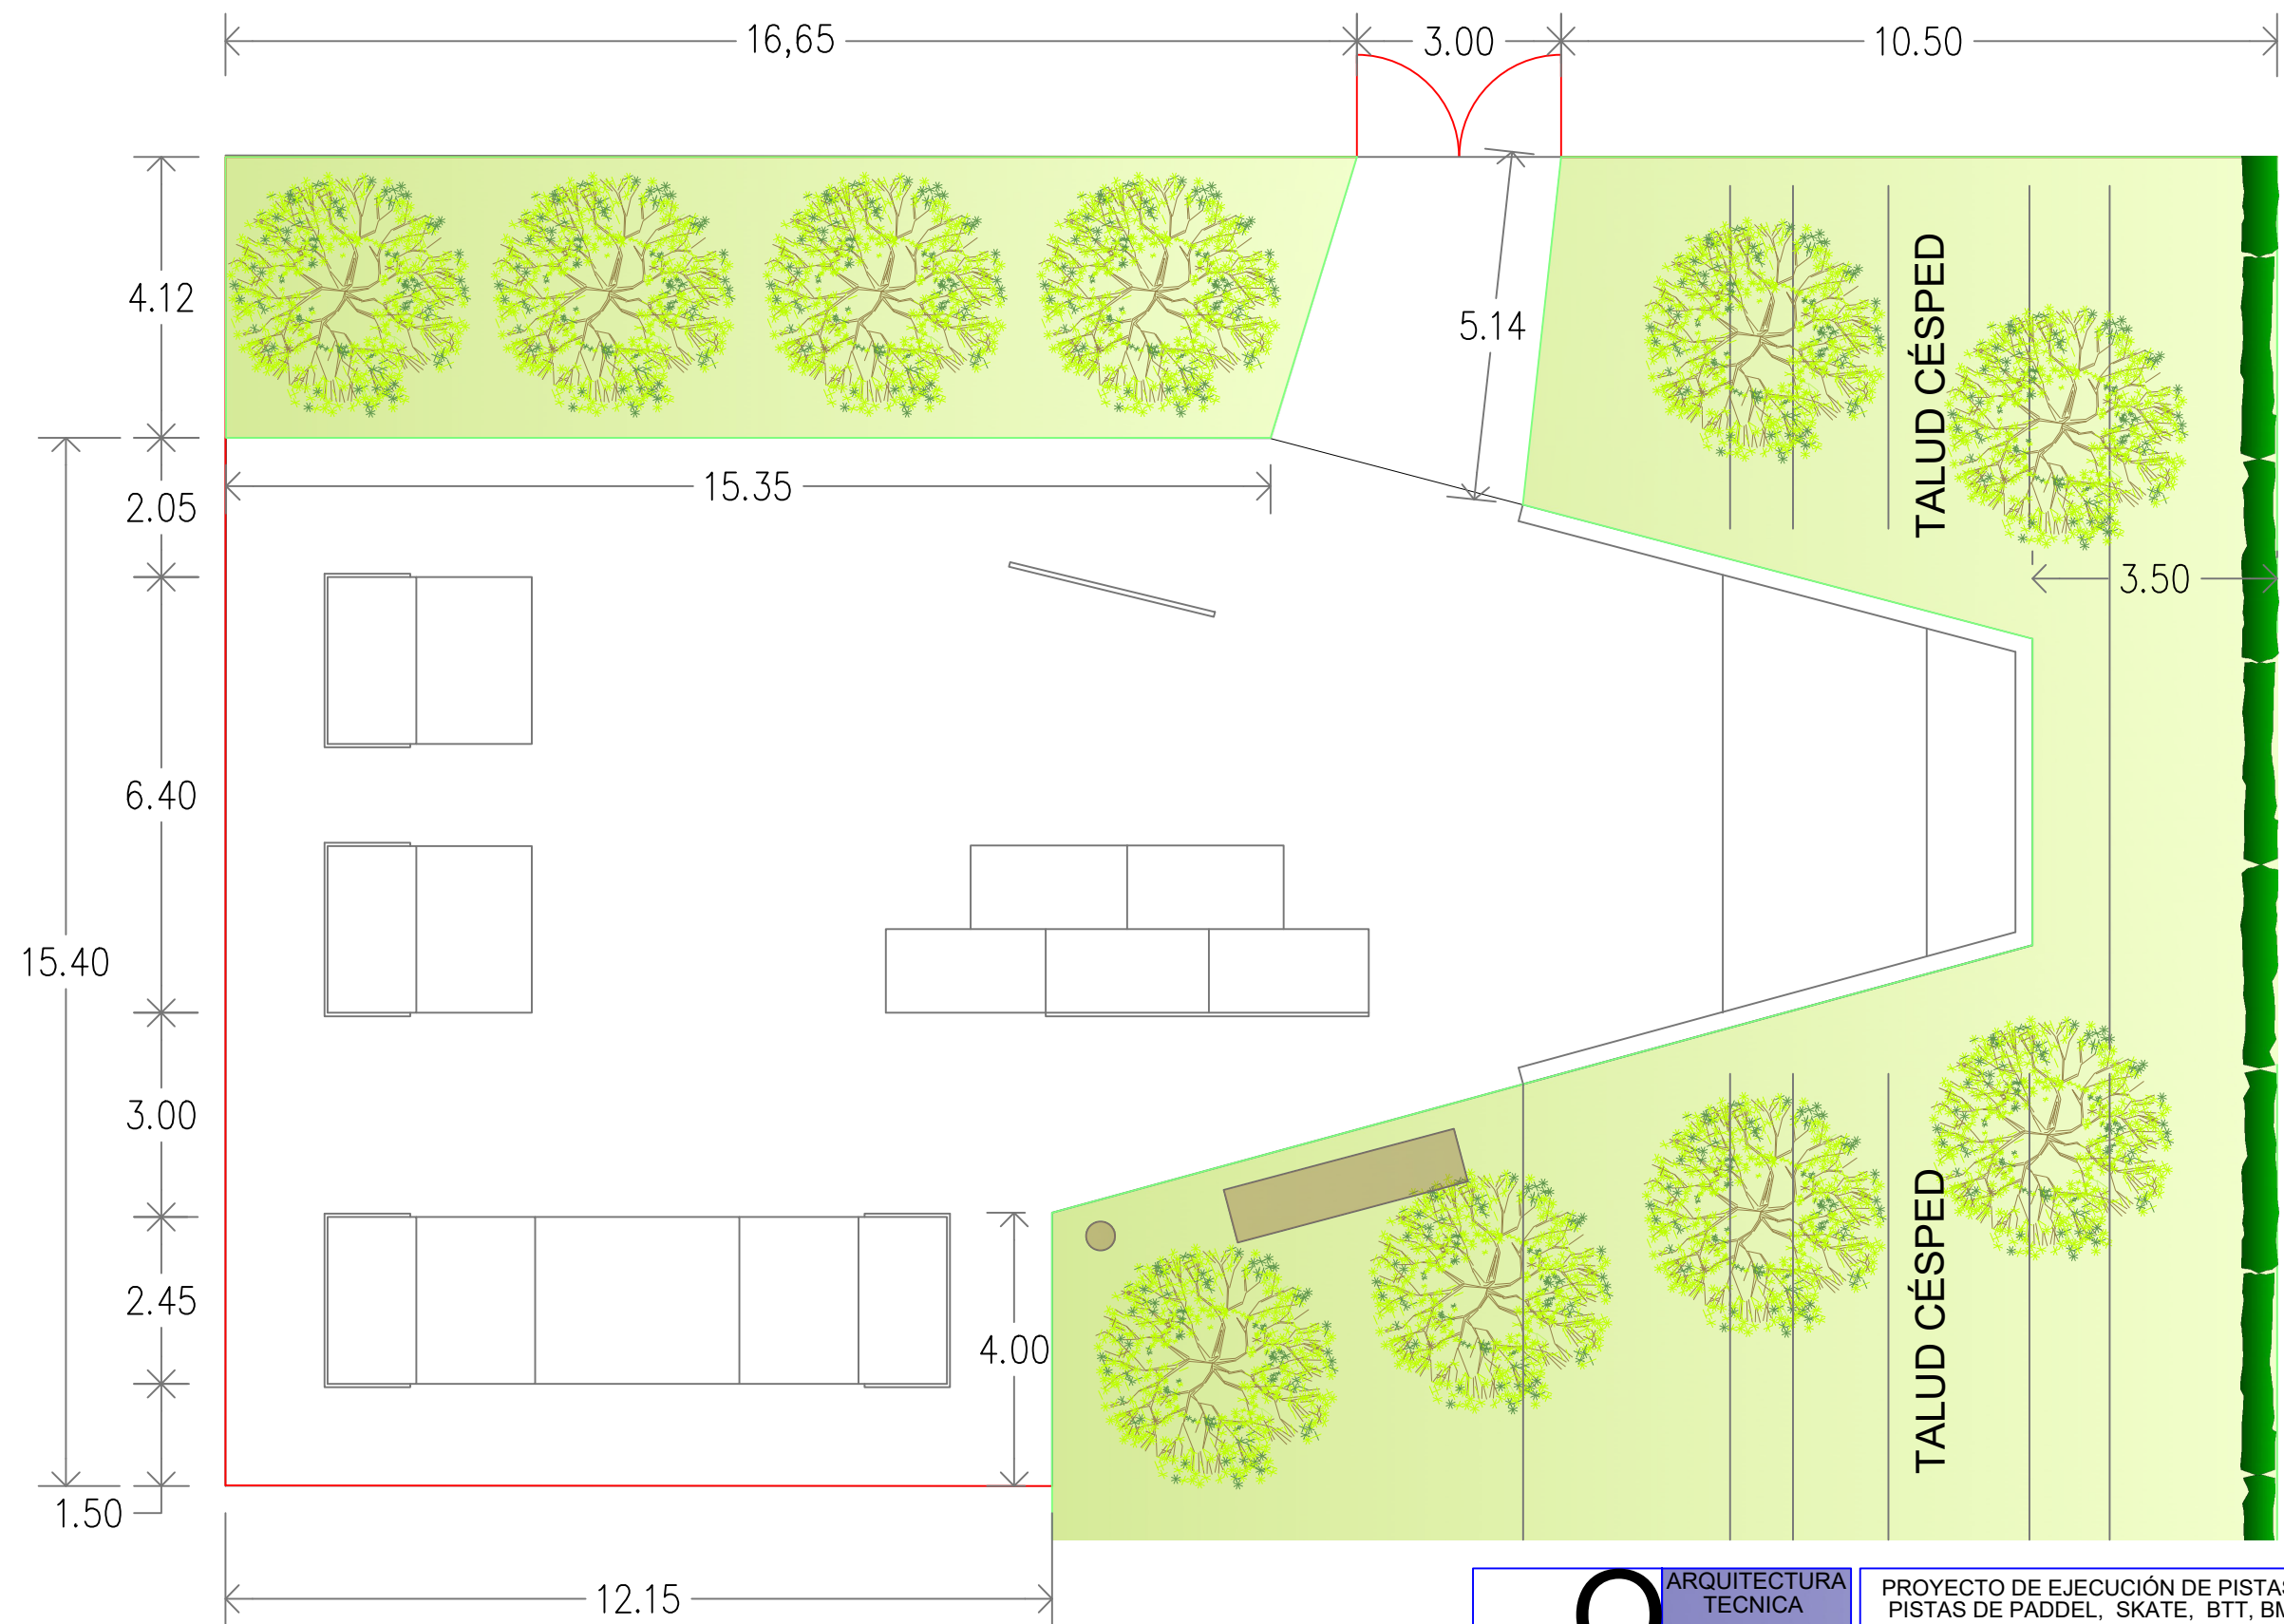


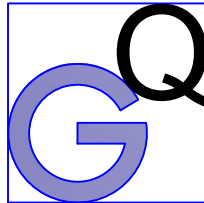

|   |                                                                                           |                                                       |                                              |
|---|-------------------------------------------------------------------------------------------|-------------------------------------------------------|----------------------------------------------|
|  <div>ARQUITECTURA<br/>TÉCNICA<br/><br/>CONSULTORIA</div> | PROYECTO DE EJECUCIÓN DE PISTAS DEPORTIVAS<br>PISTAS DE PADDEL, SKATE, BTT, BMX Y RUNNING |                                                       |                                              |
|   | PLANTA ACOTADA PISTA DE SKATE<br>URBANIZACIÓN PERIMETRAL                                  |                                                       |                                              |
| JESUS GARCIA QUINTANA<br><small>tecniaq.gq@outlook.com</small>                                                                                 | Arquitecto Técnico<br><br><small>671 51 56 17</small>                                     | Promotor<br>AYUNTAMIENTO DE SARTAGUDA<br>FEBRERO 2021 | ESCALA<br>1/100<br><br>PLANO Nº<br><b>S1</b> |