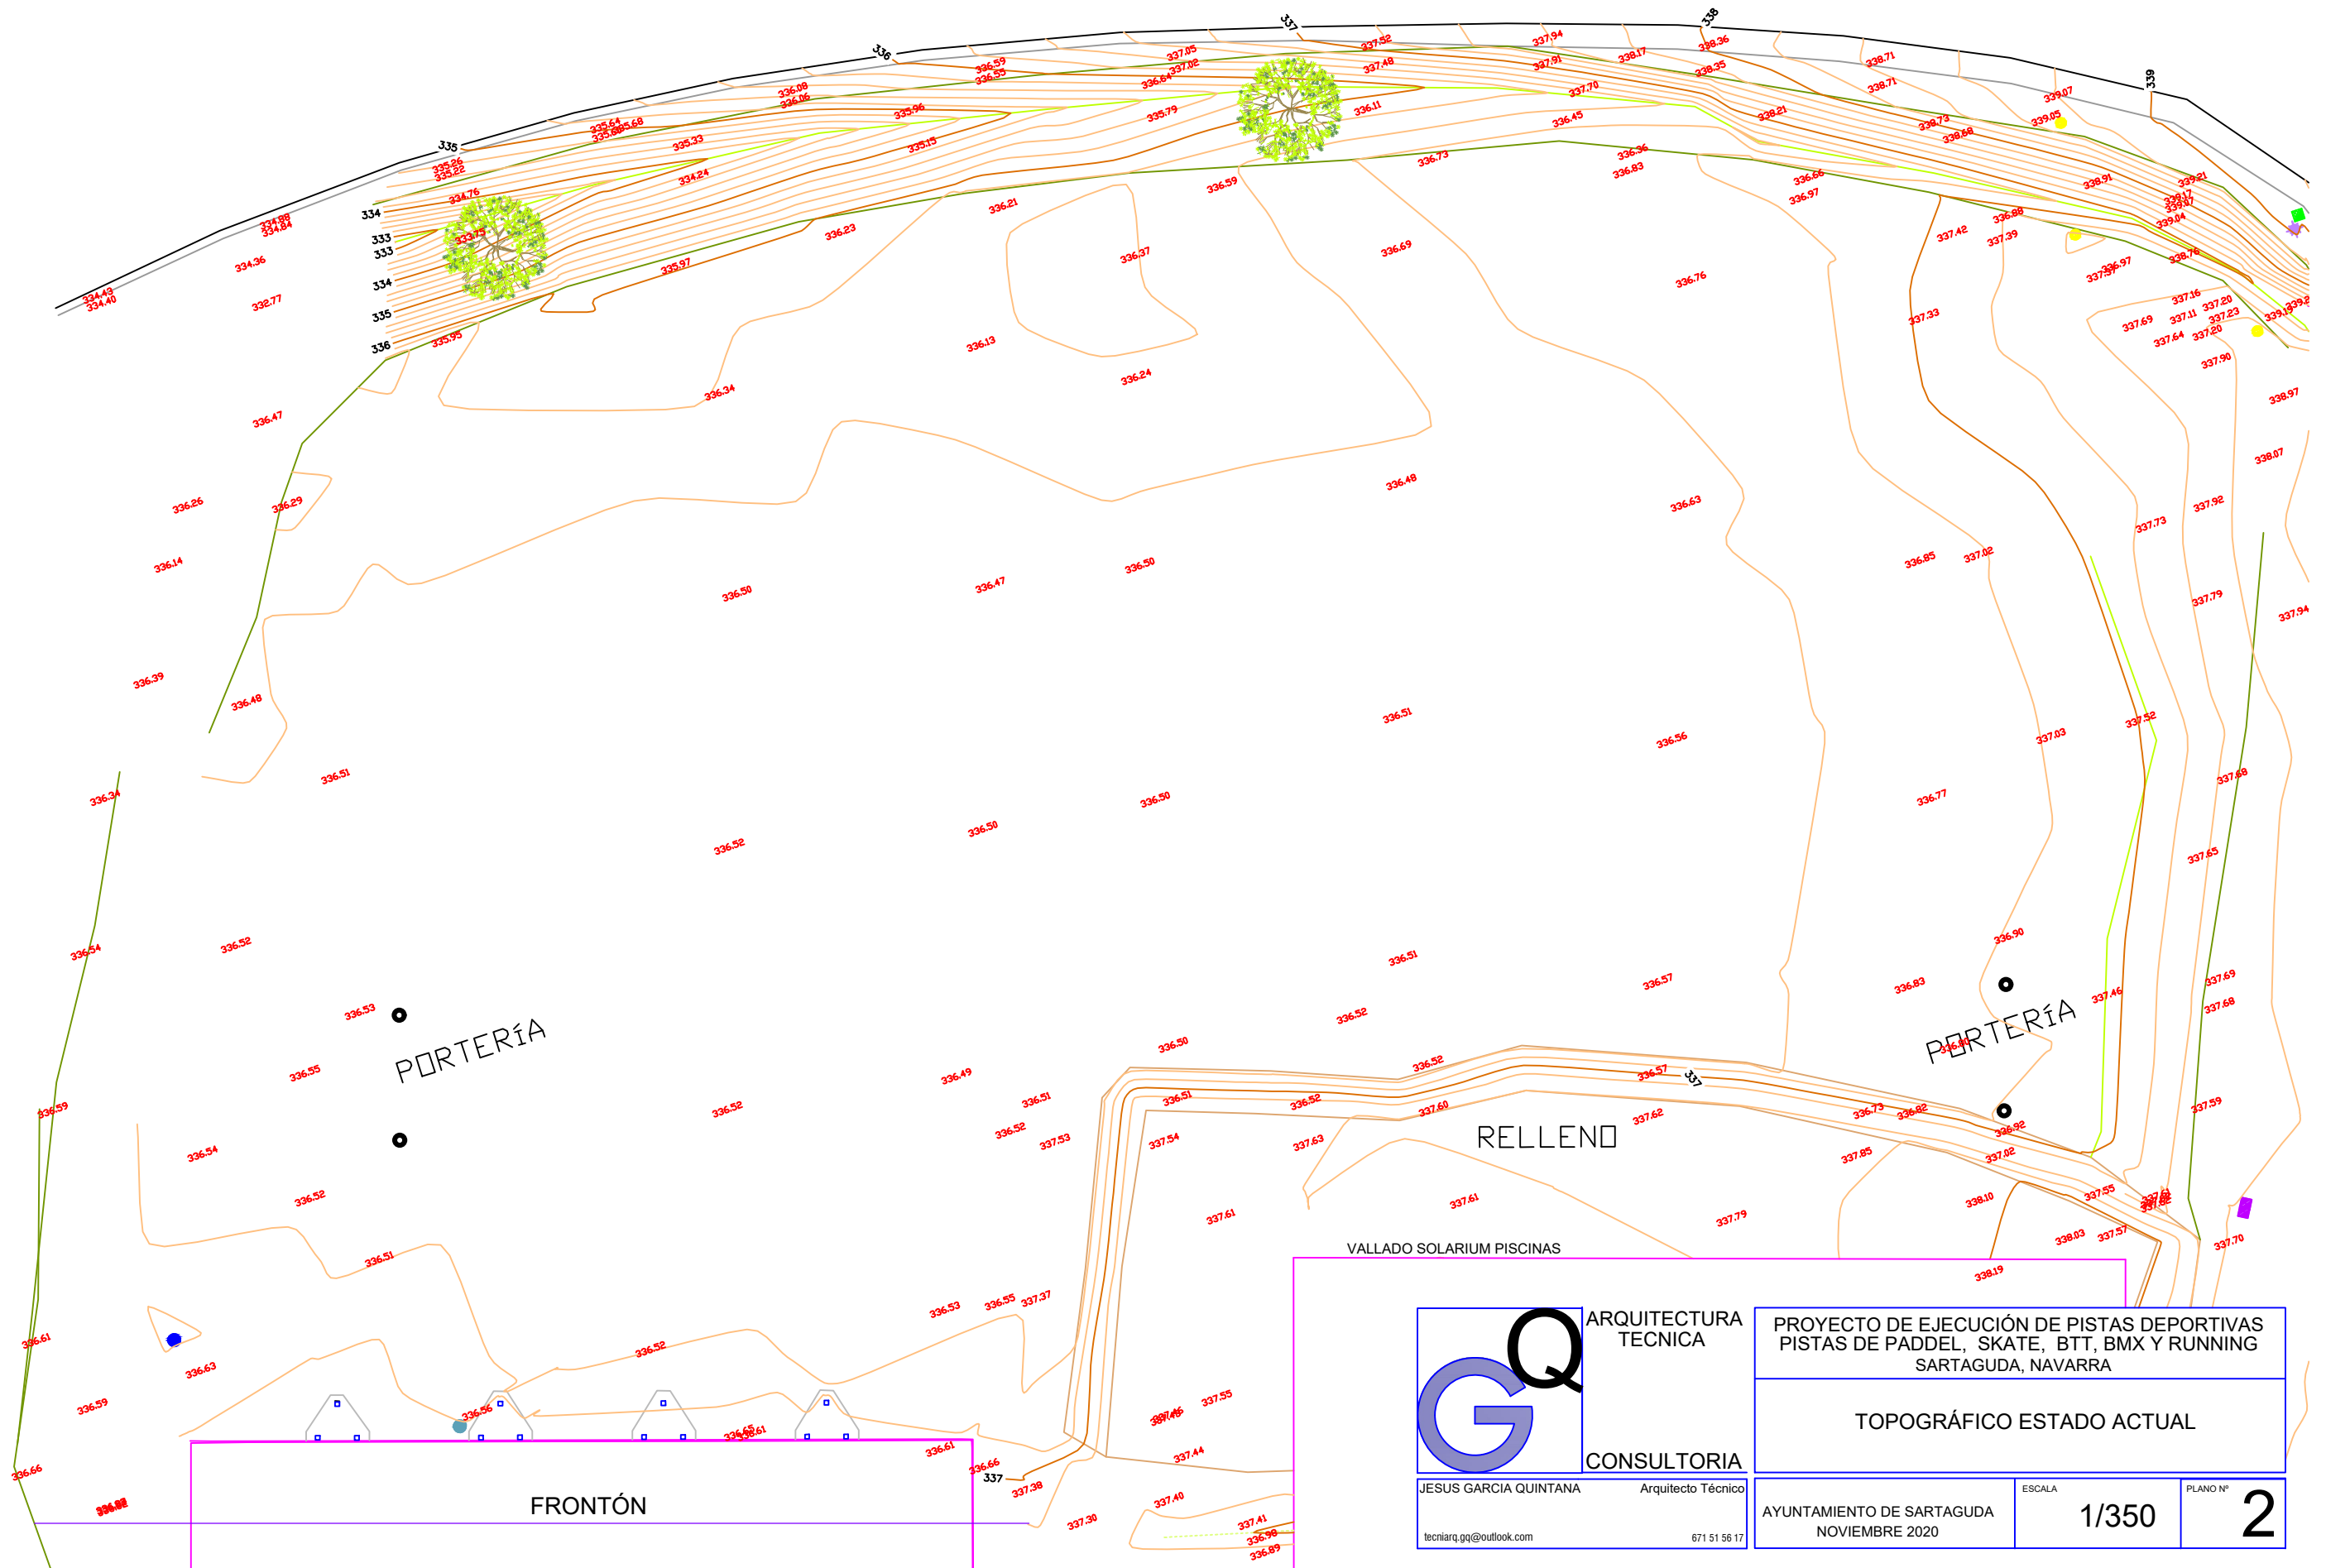


ARQUITECTURA
TECNICA

CONSULTORIA

JESUS GARCIA QUINTANA

Arquitecto Técnico

tecniarq.gq@outlook.com

671 51 56 17

PROYECTO DE EJECUCIÓN DE PISTAS DEPORTIVAS
PISTAS DE PADDEL, SKATE, BTT, BMX Y RUNNING
SARTAGUDA, NAVARRA

TOPOGRÁFICO ESTADO ACTUAL

AYUNTAMIENTO DE SARTAGUDA
NOVIEMBRE 2020

ESCALA

1/350

PLANO Nº

2