




SECCIONES LOTE 1 Y LOTE 2 CON FASES.

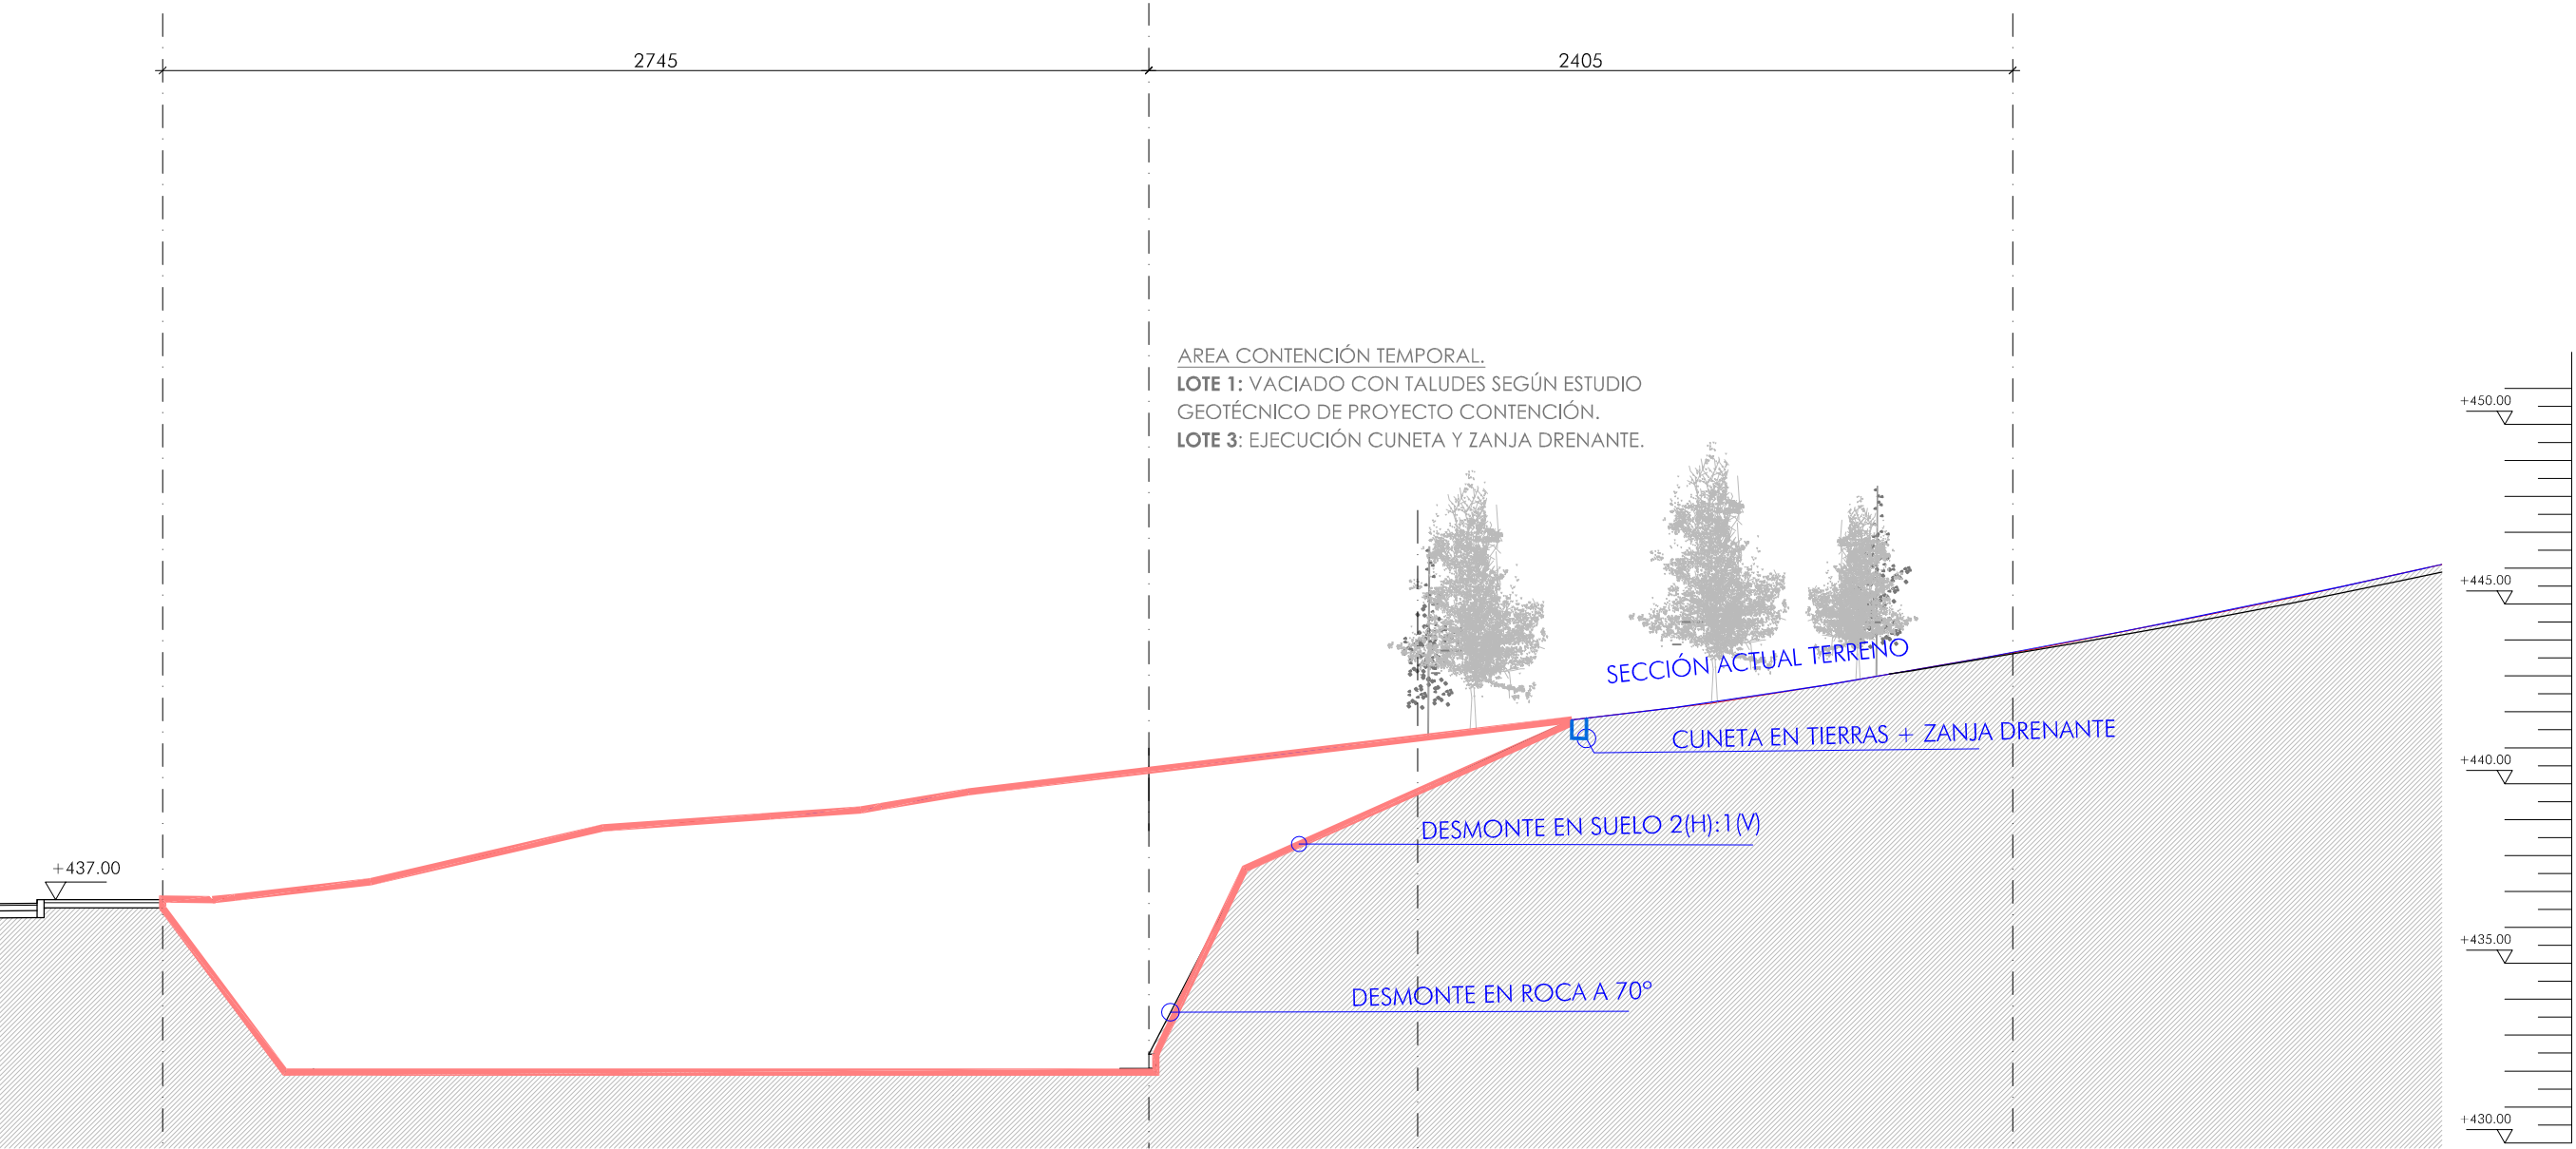


SECCIÓN-3. FASE MOVIMIENTO DE TIERRAS

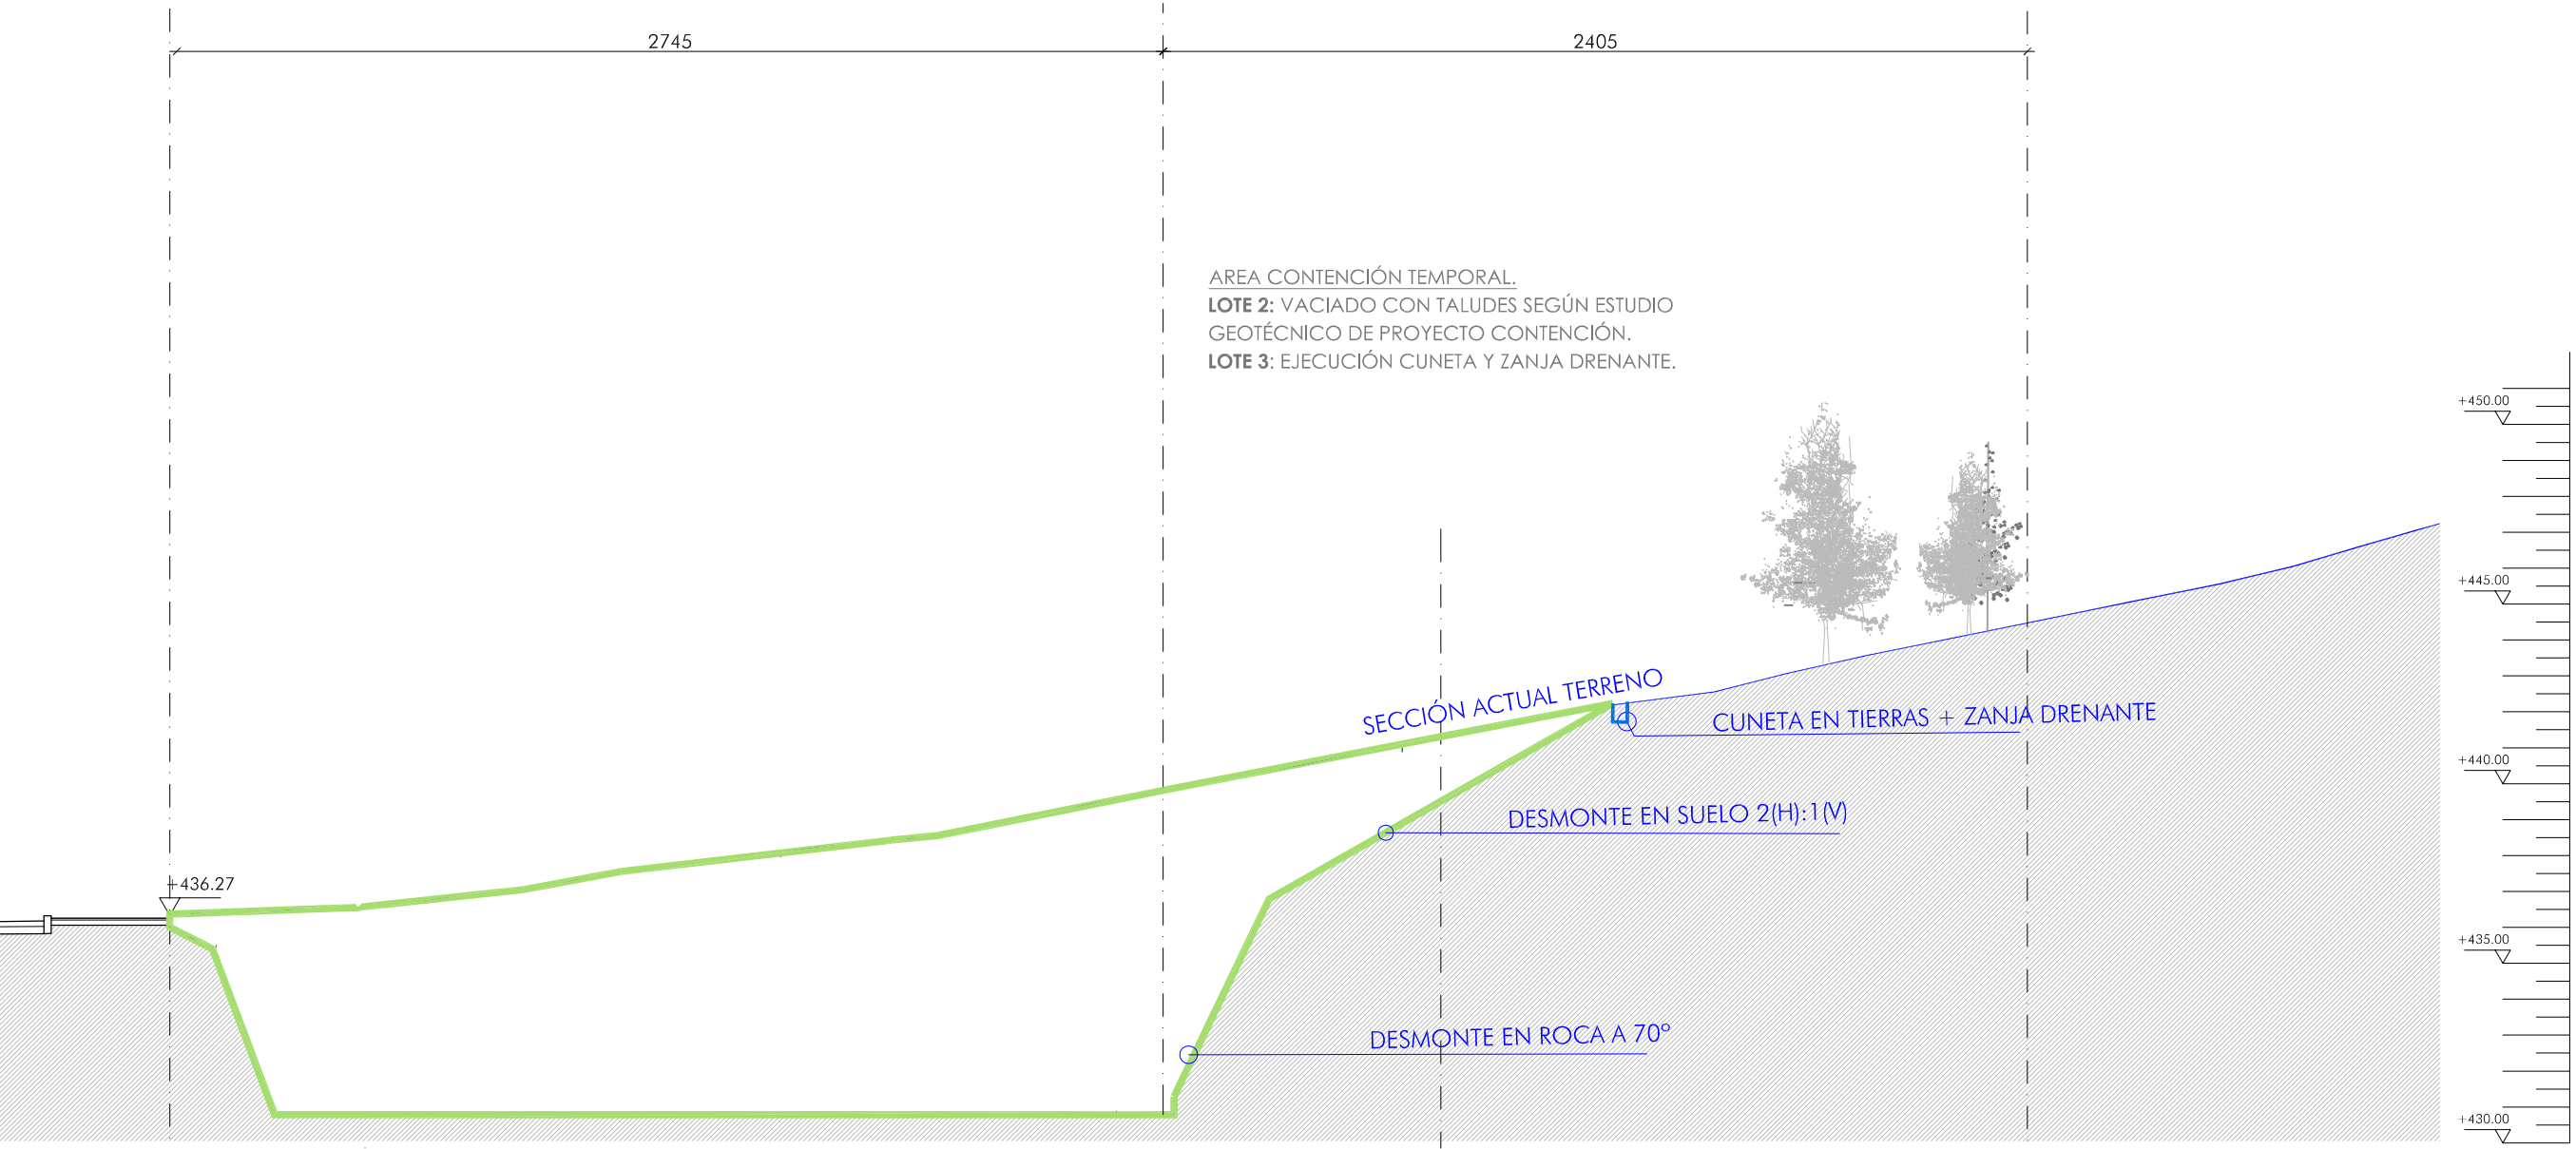

SECCIÓN-7. FASE MOVIMIENTO DE TIERRAS

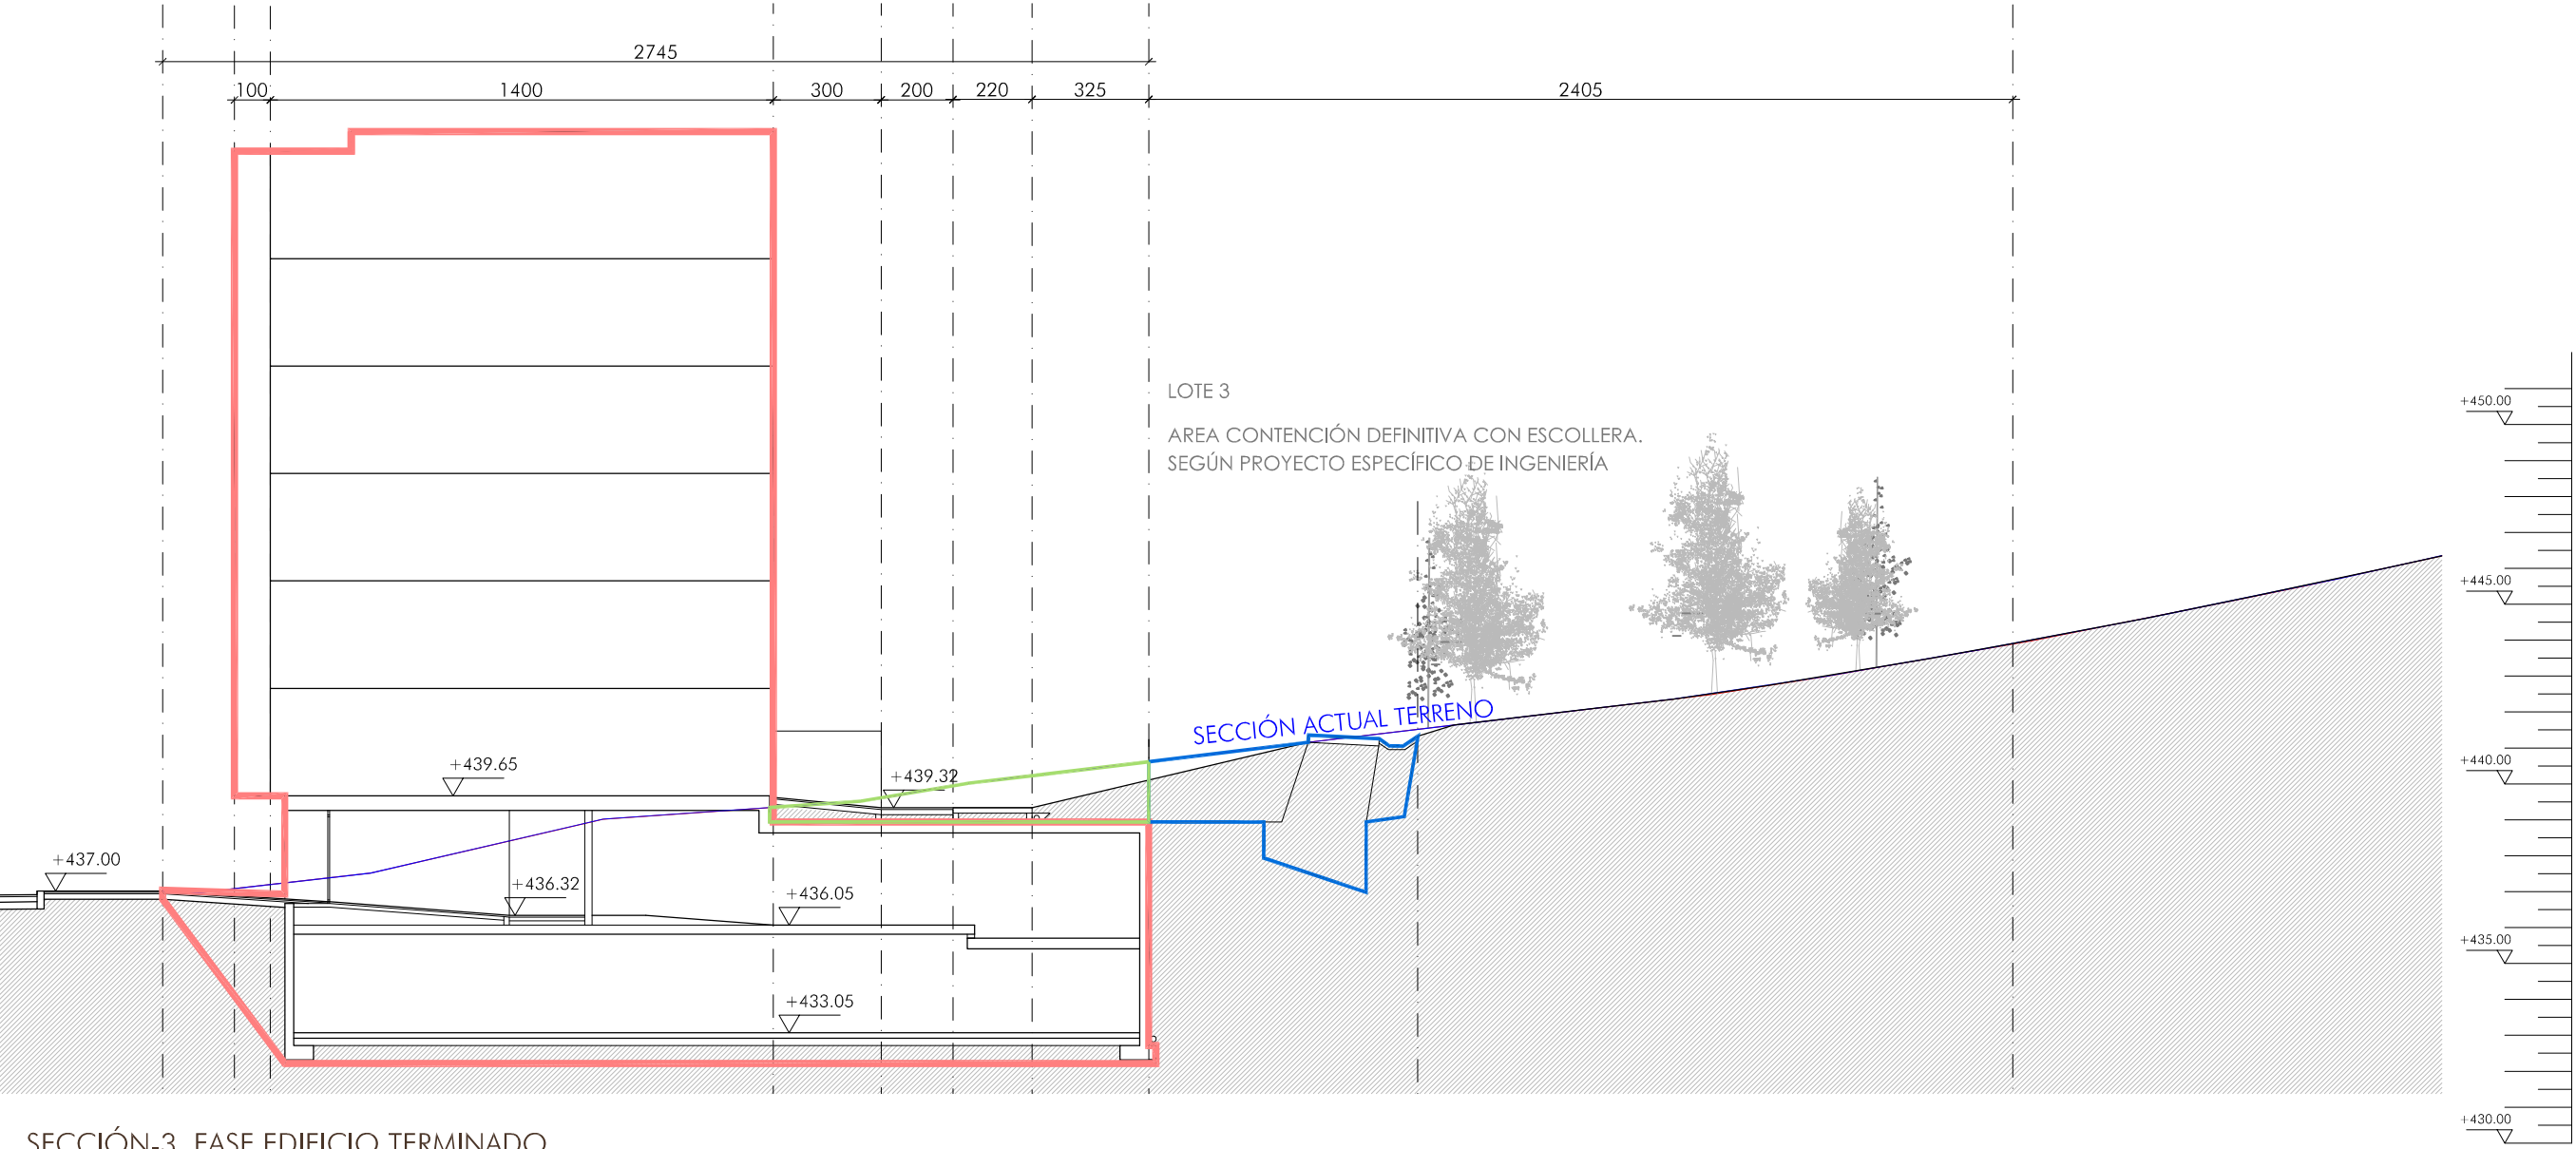

SECCIÓN-3. FASE EDIFICIO TERMINADO

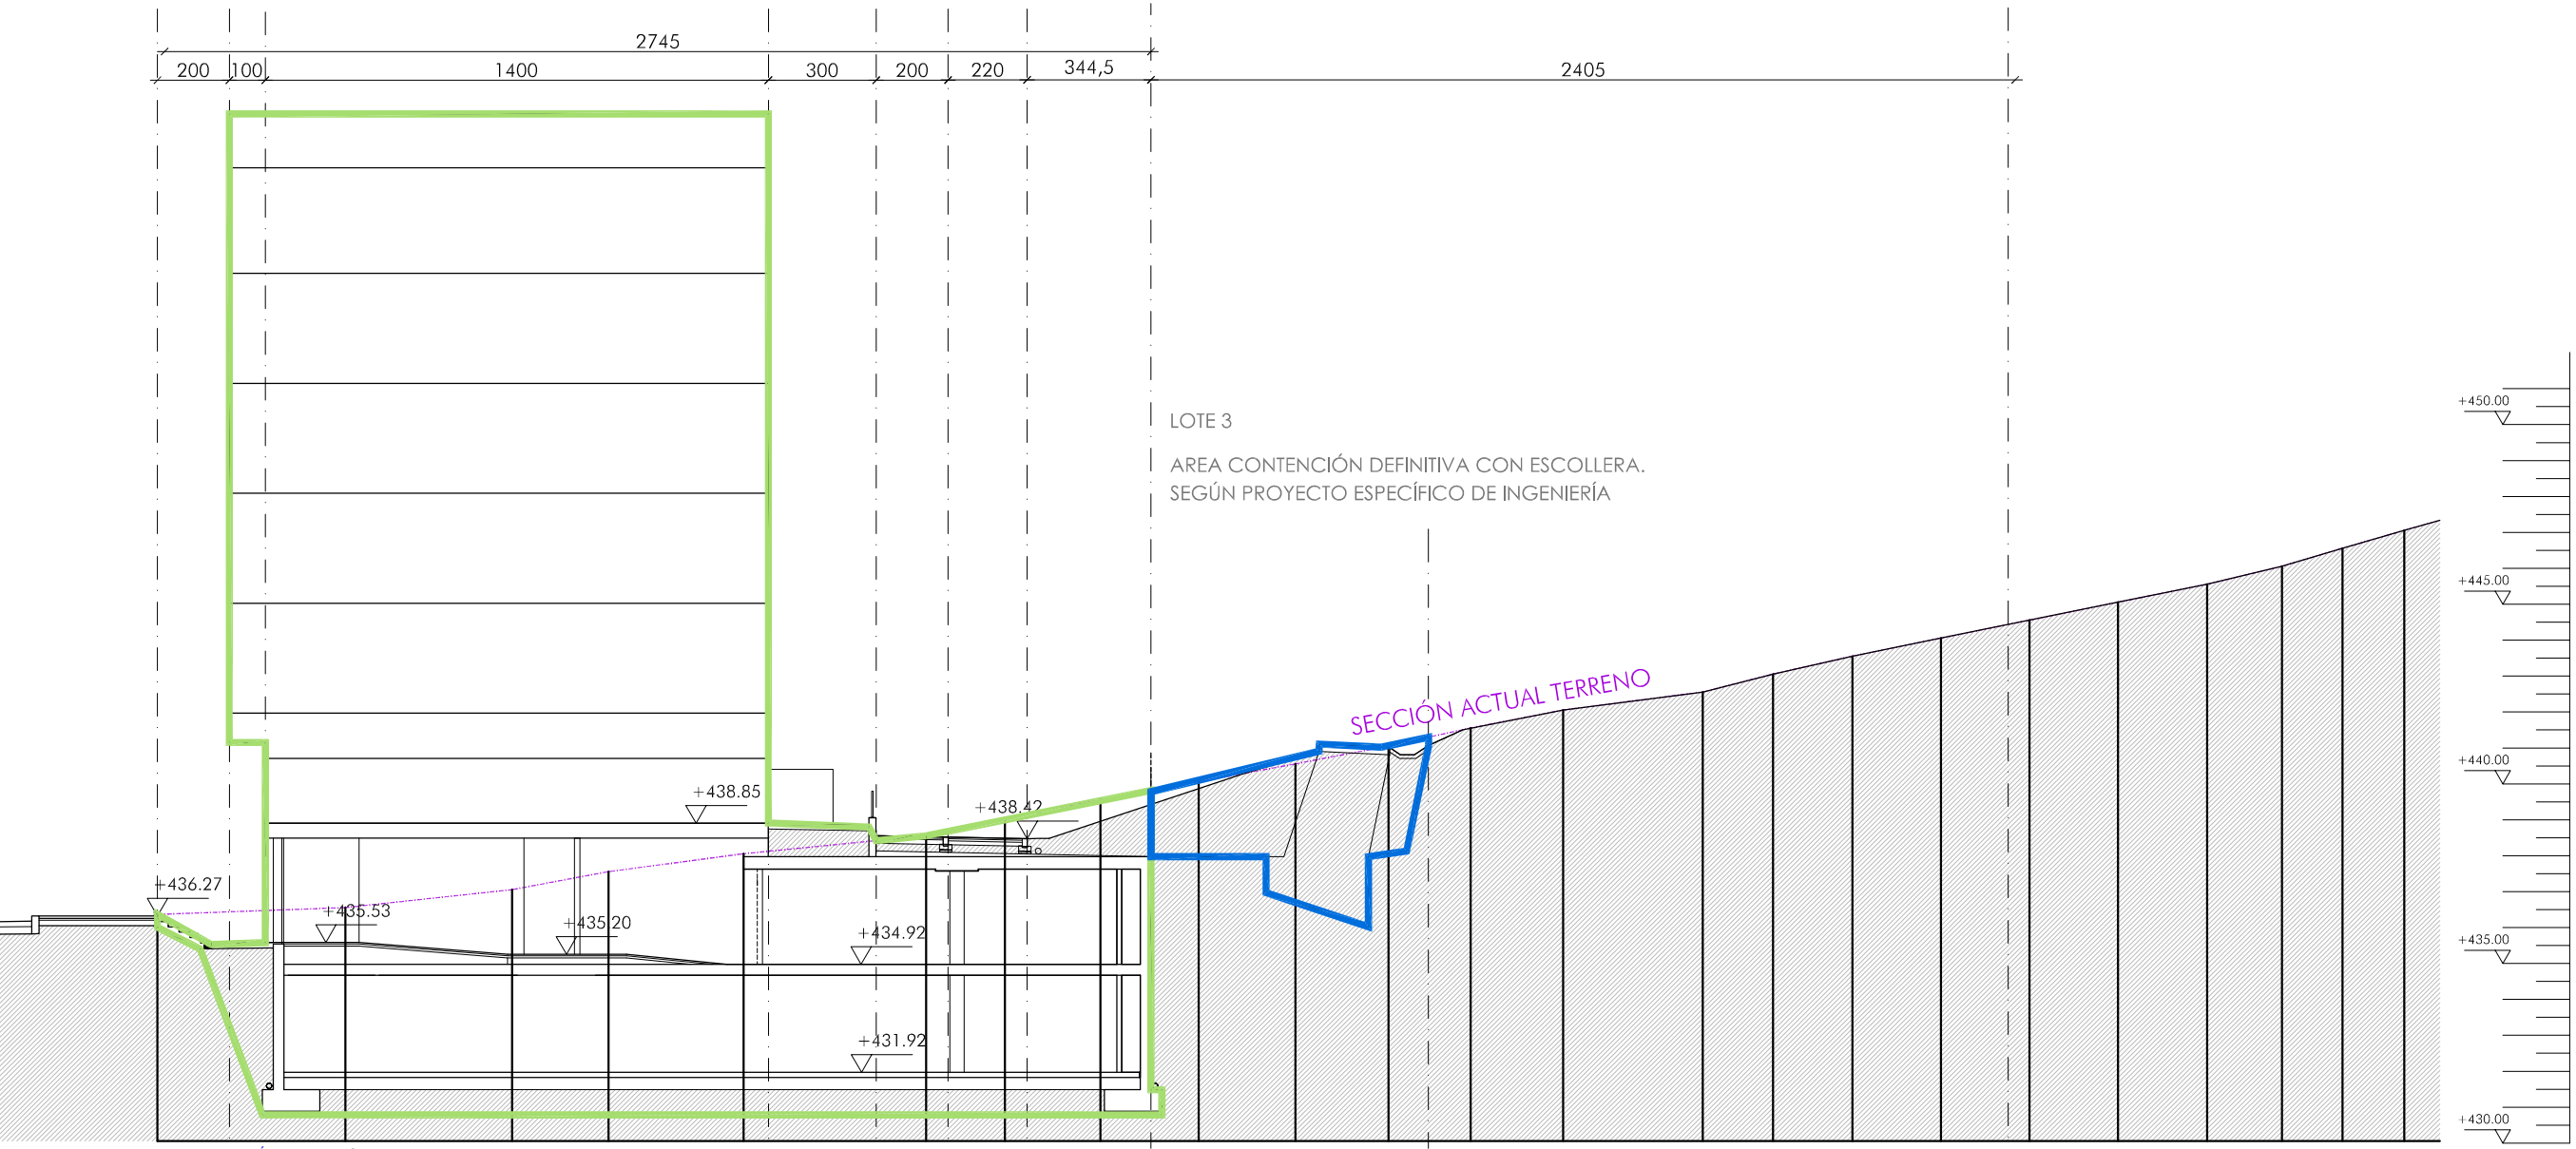

SECCIÓN-7. FASE EDIFICIO TERMINADO

- LOTE-1: EDIFICACIÓN EN SUBPARCELA BF 1.1.
- LOTE-2: EDIFICACIÓN EN SUBPARCELA BF 1.2 Y URBANIZACIÓN DE TODA LA PARCELA BF 1.
- LOTE-3: CONTENCIÓN EN SUBPARCELAS BF 1.1 Y 1.2.

