




Promotor: AYUNTAMIENTO DEL VALLE DE ERRO	Proyecto: MEJORA DE INFRAESTRUCTURAS GANADERAS EN EL TM DE ERRO CAMPAÑA 2020	Fecha: Mayo 2019	Orientación:	Construcción de abrevadero Mejora de abrevadero Construcción de badén Mejora de manga ganadera Construcción de firme flexible Hormigonado Mejora de cierres <all other values> Sustitución tubería 1" Instalación tubería 1" Instalación tubería 2"
Áutor: Grégori Miaillier	Título del plano: PLANO DE DETALLE	Plano: 1 Hoja: 1 de 4	Escala: 1:5.000 en A3	



Promotor: AYUNTAMIENTO DEL VALLE DE ERRO	Proyecto: MEJORA DE INFRAESTRUCTURAS GANADERAS EN EL TM DE ERRO CAMPAÑA 2020	Fecha: Mayo 2019	Orientación:	Construcción de abrevadero Mejora de abrevadero Construcción de badén Mejora de manga ganadera Construcción de firme flexible Hormigonado Mejora de cierres <all other values>
Áutor:	Título del plano: PLANO DE DETALLE	Plano: 1 Hoja: 2 de 4	Escala: 1:5.000 en A3	Sustitución tubería 1" Instalación tubería 1" Instalación tubería 2"

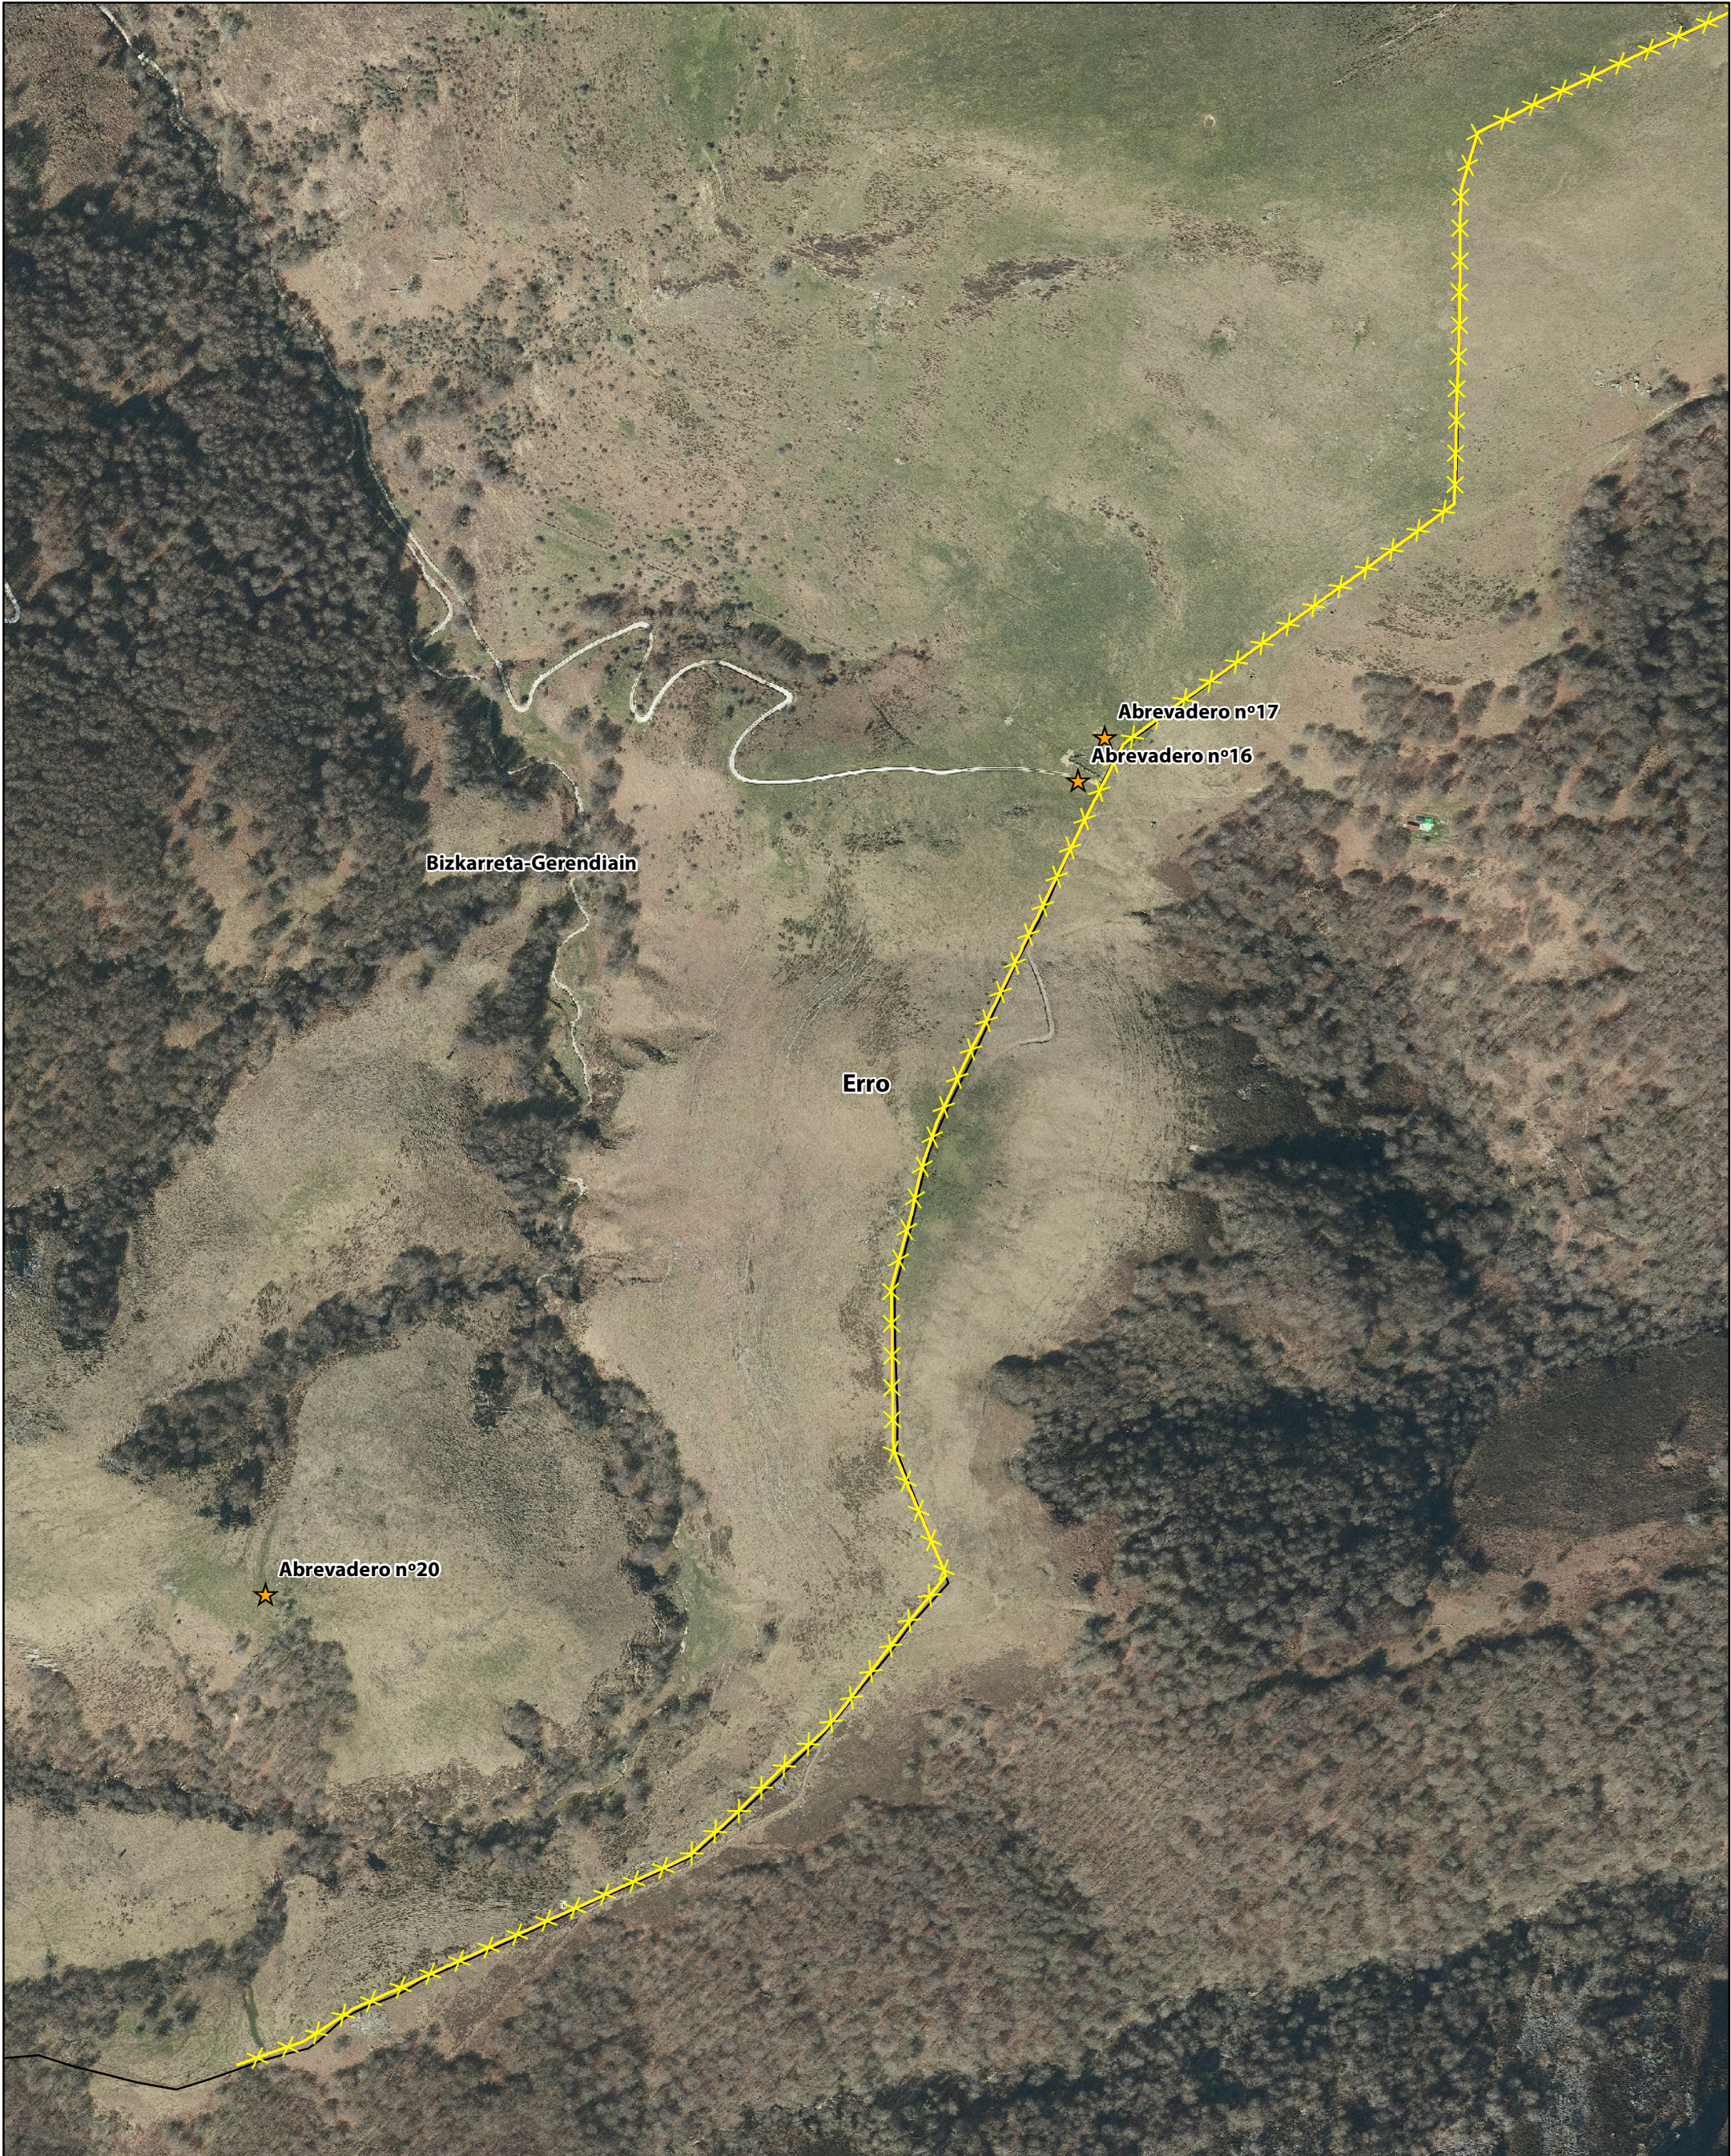

Promotor: AYUNTAMIENTO DEL VALLE DE ERRO	Proyecto: MEJORA DE INFRAESTRUCTURAS GANADERAS EN EL TM DE ERRO CAMPAÑA 2020	Fecha: Mayo 2019	Orientación:	Construcción de abrevadero Mejora de abrevadero Construcción de badén Mejora de manga ganadera Construcción de firme flexible Hormigonado Mejora de cierres <all other values> Sustitución tubería 1" Instalación tubería 1" Instalación tubería 2"
Áutor:	Título del plano: PLANO DE DETALLE	Plano: 1 Hoja: 3 de 4	Escala: 1:5.000 en A3	



Promotor: AYUNTAMIENTO DEL VALLE DE ERRO	Proyecto: MEJORA DE INFRAESTRUCTURAS GANADERAS EN EL TM DE ERRO CAMPAÑA 2020	Fecha: Mayo 2019	Orientación:	Construcción de abrevadero Mejora de abrevadero Construcción de badén Mejora de manga ganadera Construcción de firme flexible Hormigonado Mejora de cierres <all other values> Sustitución tubería 1" Instalación tubería 1" Instalación tubería 2"
Áutor: Grégori Miaillier	Título del plano: PLANO DE DETALLE	Plano: 1 Hoja: 4 de 4	Escala: 1:5.000 en A3	