

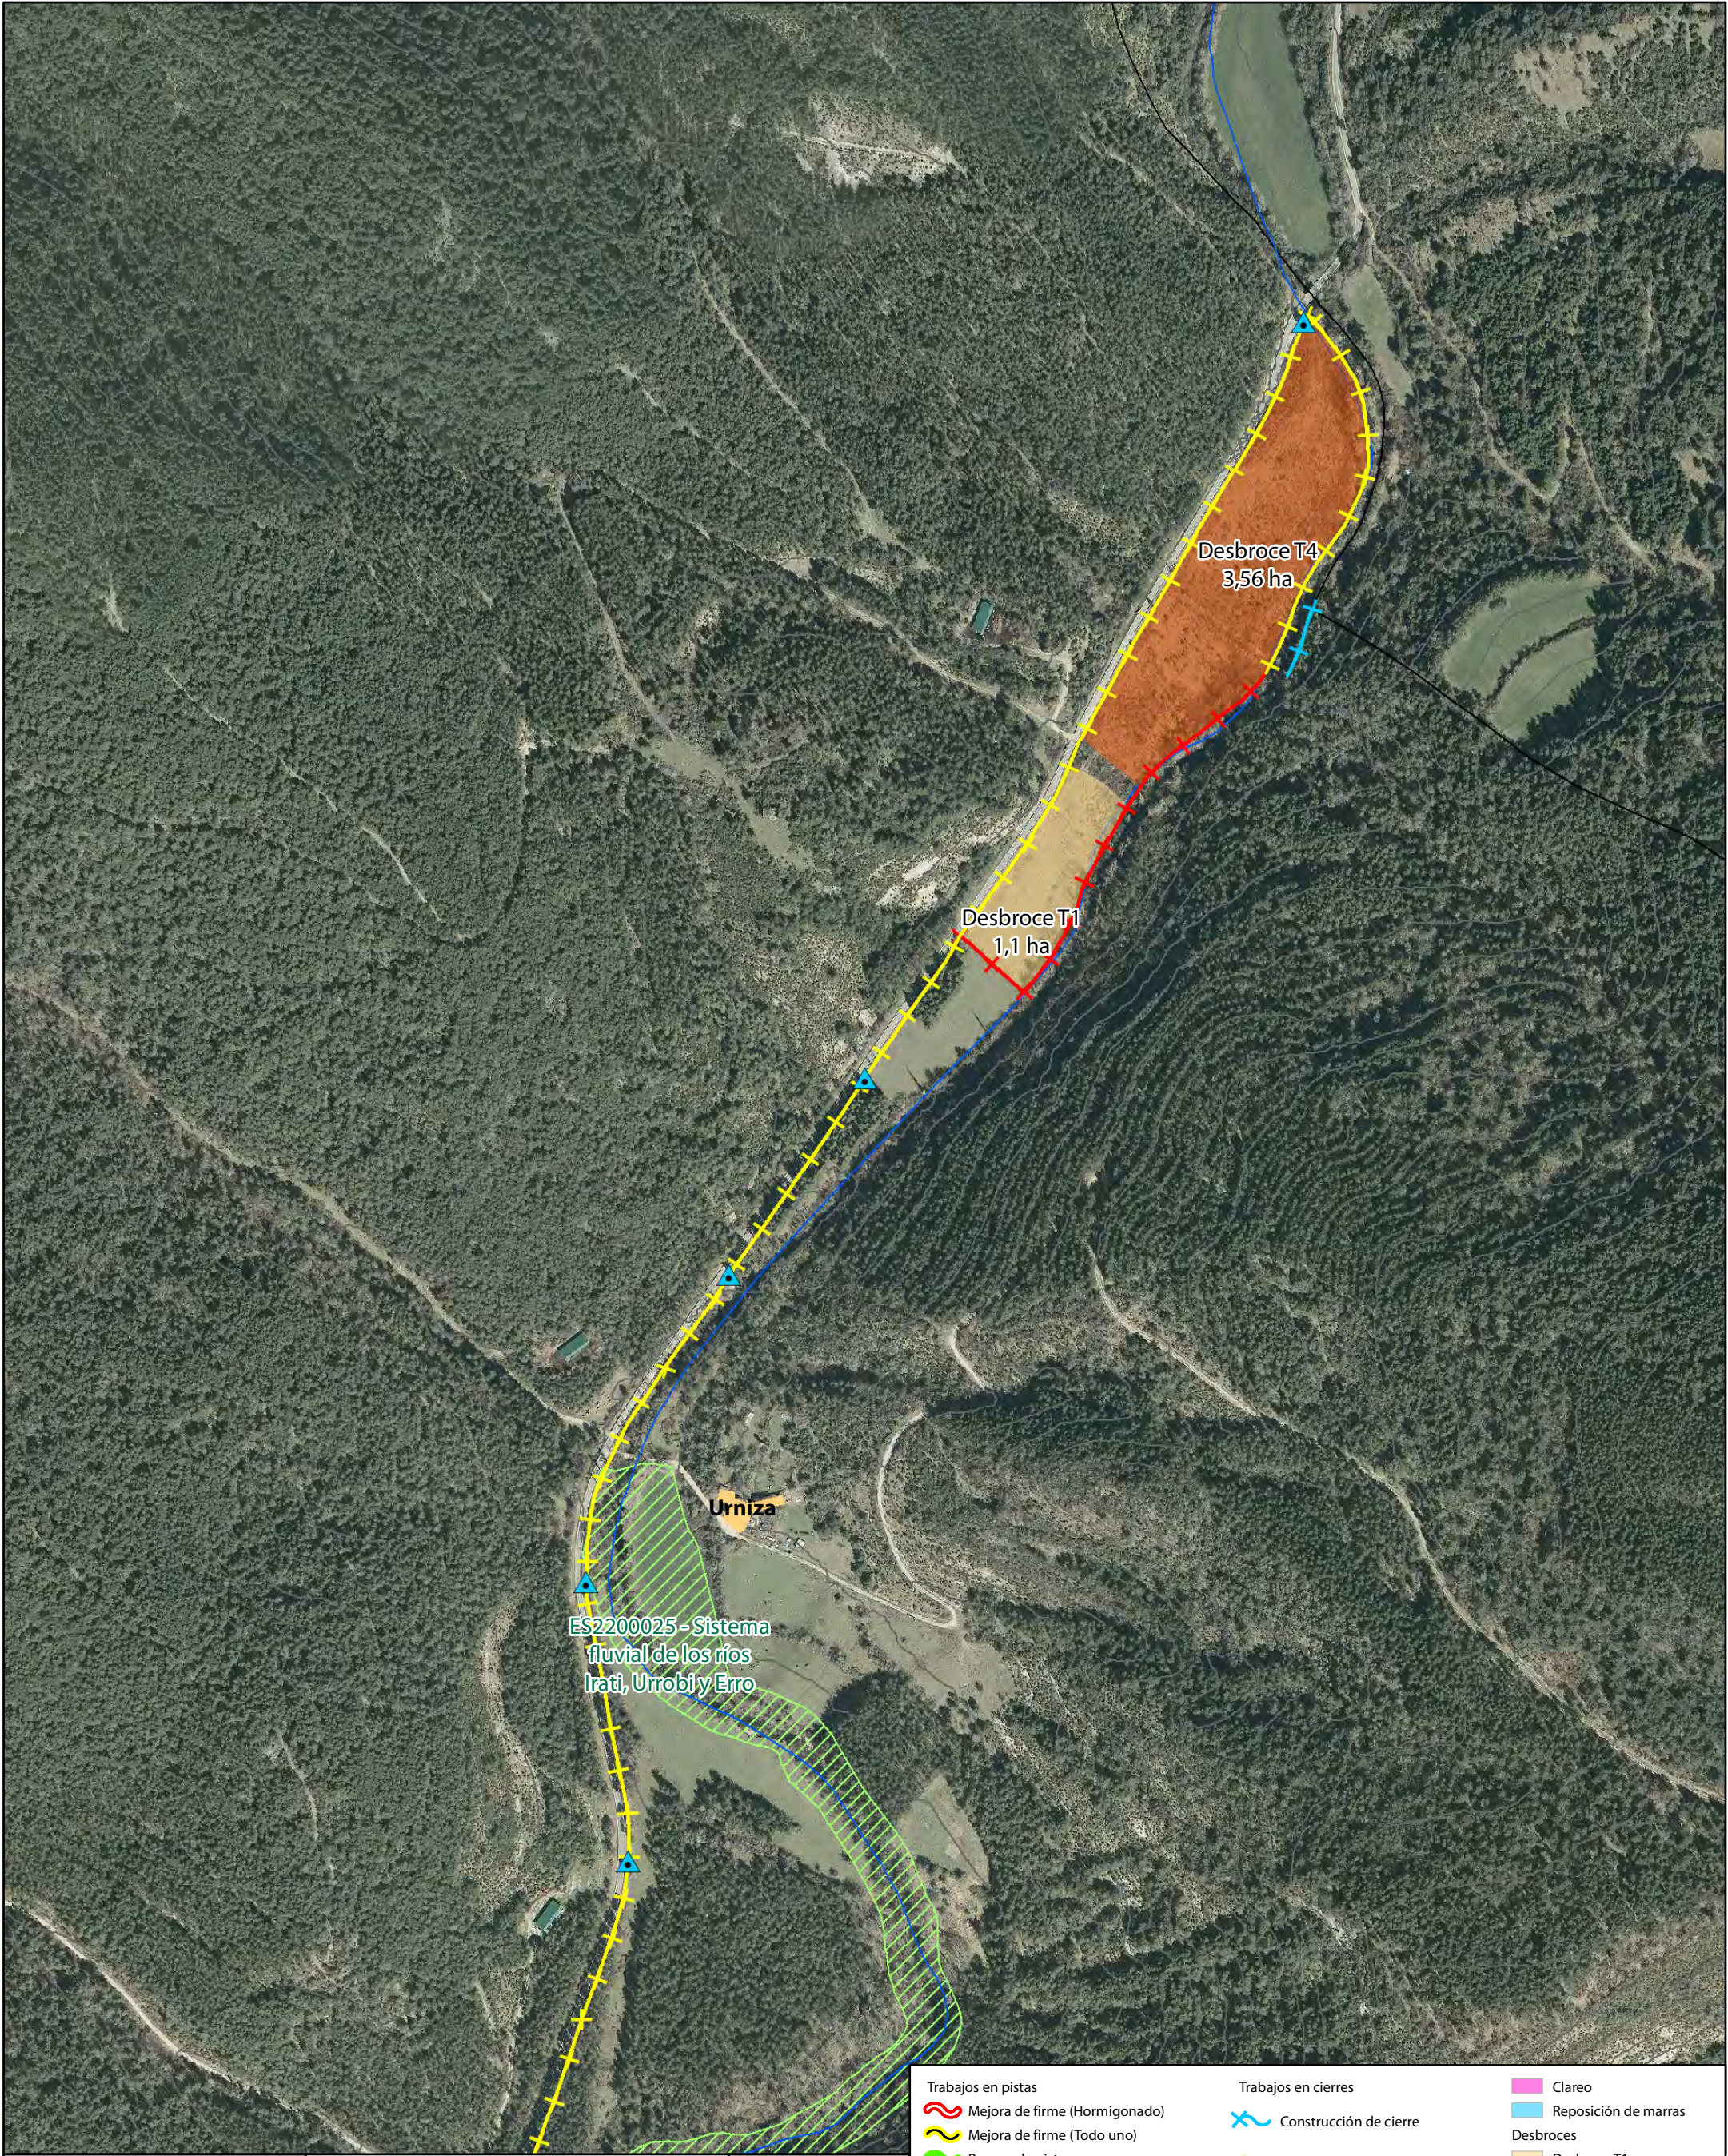
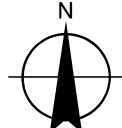



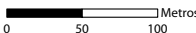


Promotor: AYUNTAMIENTO DEL VALLE DE ERRO	Proyecto: TRABAJOS FORESTALES A REALIZAR EN EL COMUNAL DEL VALLE DE ERRO DURANTE LA CAMPAÑA 2020-21	Fecha: octubre 2020	Orientación: 	Trabajos en pistas  Repaso de pista  Repaso de pista (con apertura de badenes)  Anulación de paso de agua  Construcción de caño  Construcción de escollera  Relleno de cuneta  Reparación de escollera  Retranqueo de pista	Trabajos en cierres  Construcción de cierre (con retirada)  Repaso de cierre  Retirada de cierre  Mejora de cierre  Portillo  Portillo + paso peatonal	Desbroces  Desbroce T1  Desbroce T4
Áutor:  Grégori Miaillier	Título del plano: PLANO DE ACTUACIONES - Señoríos este (1)	Plano: 2 Hoja: 1 de 12	Escala: 1:5.000 en A3 			

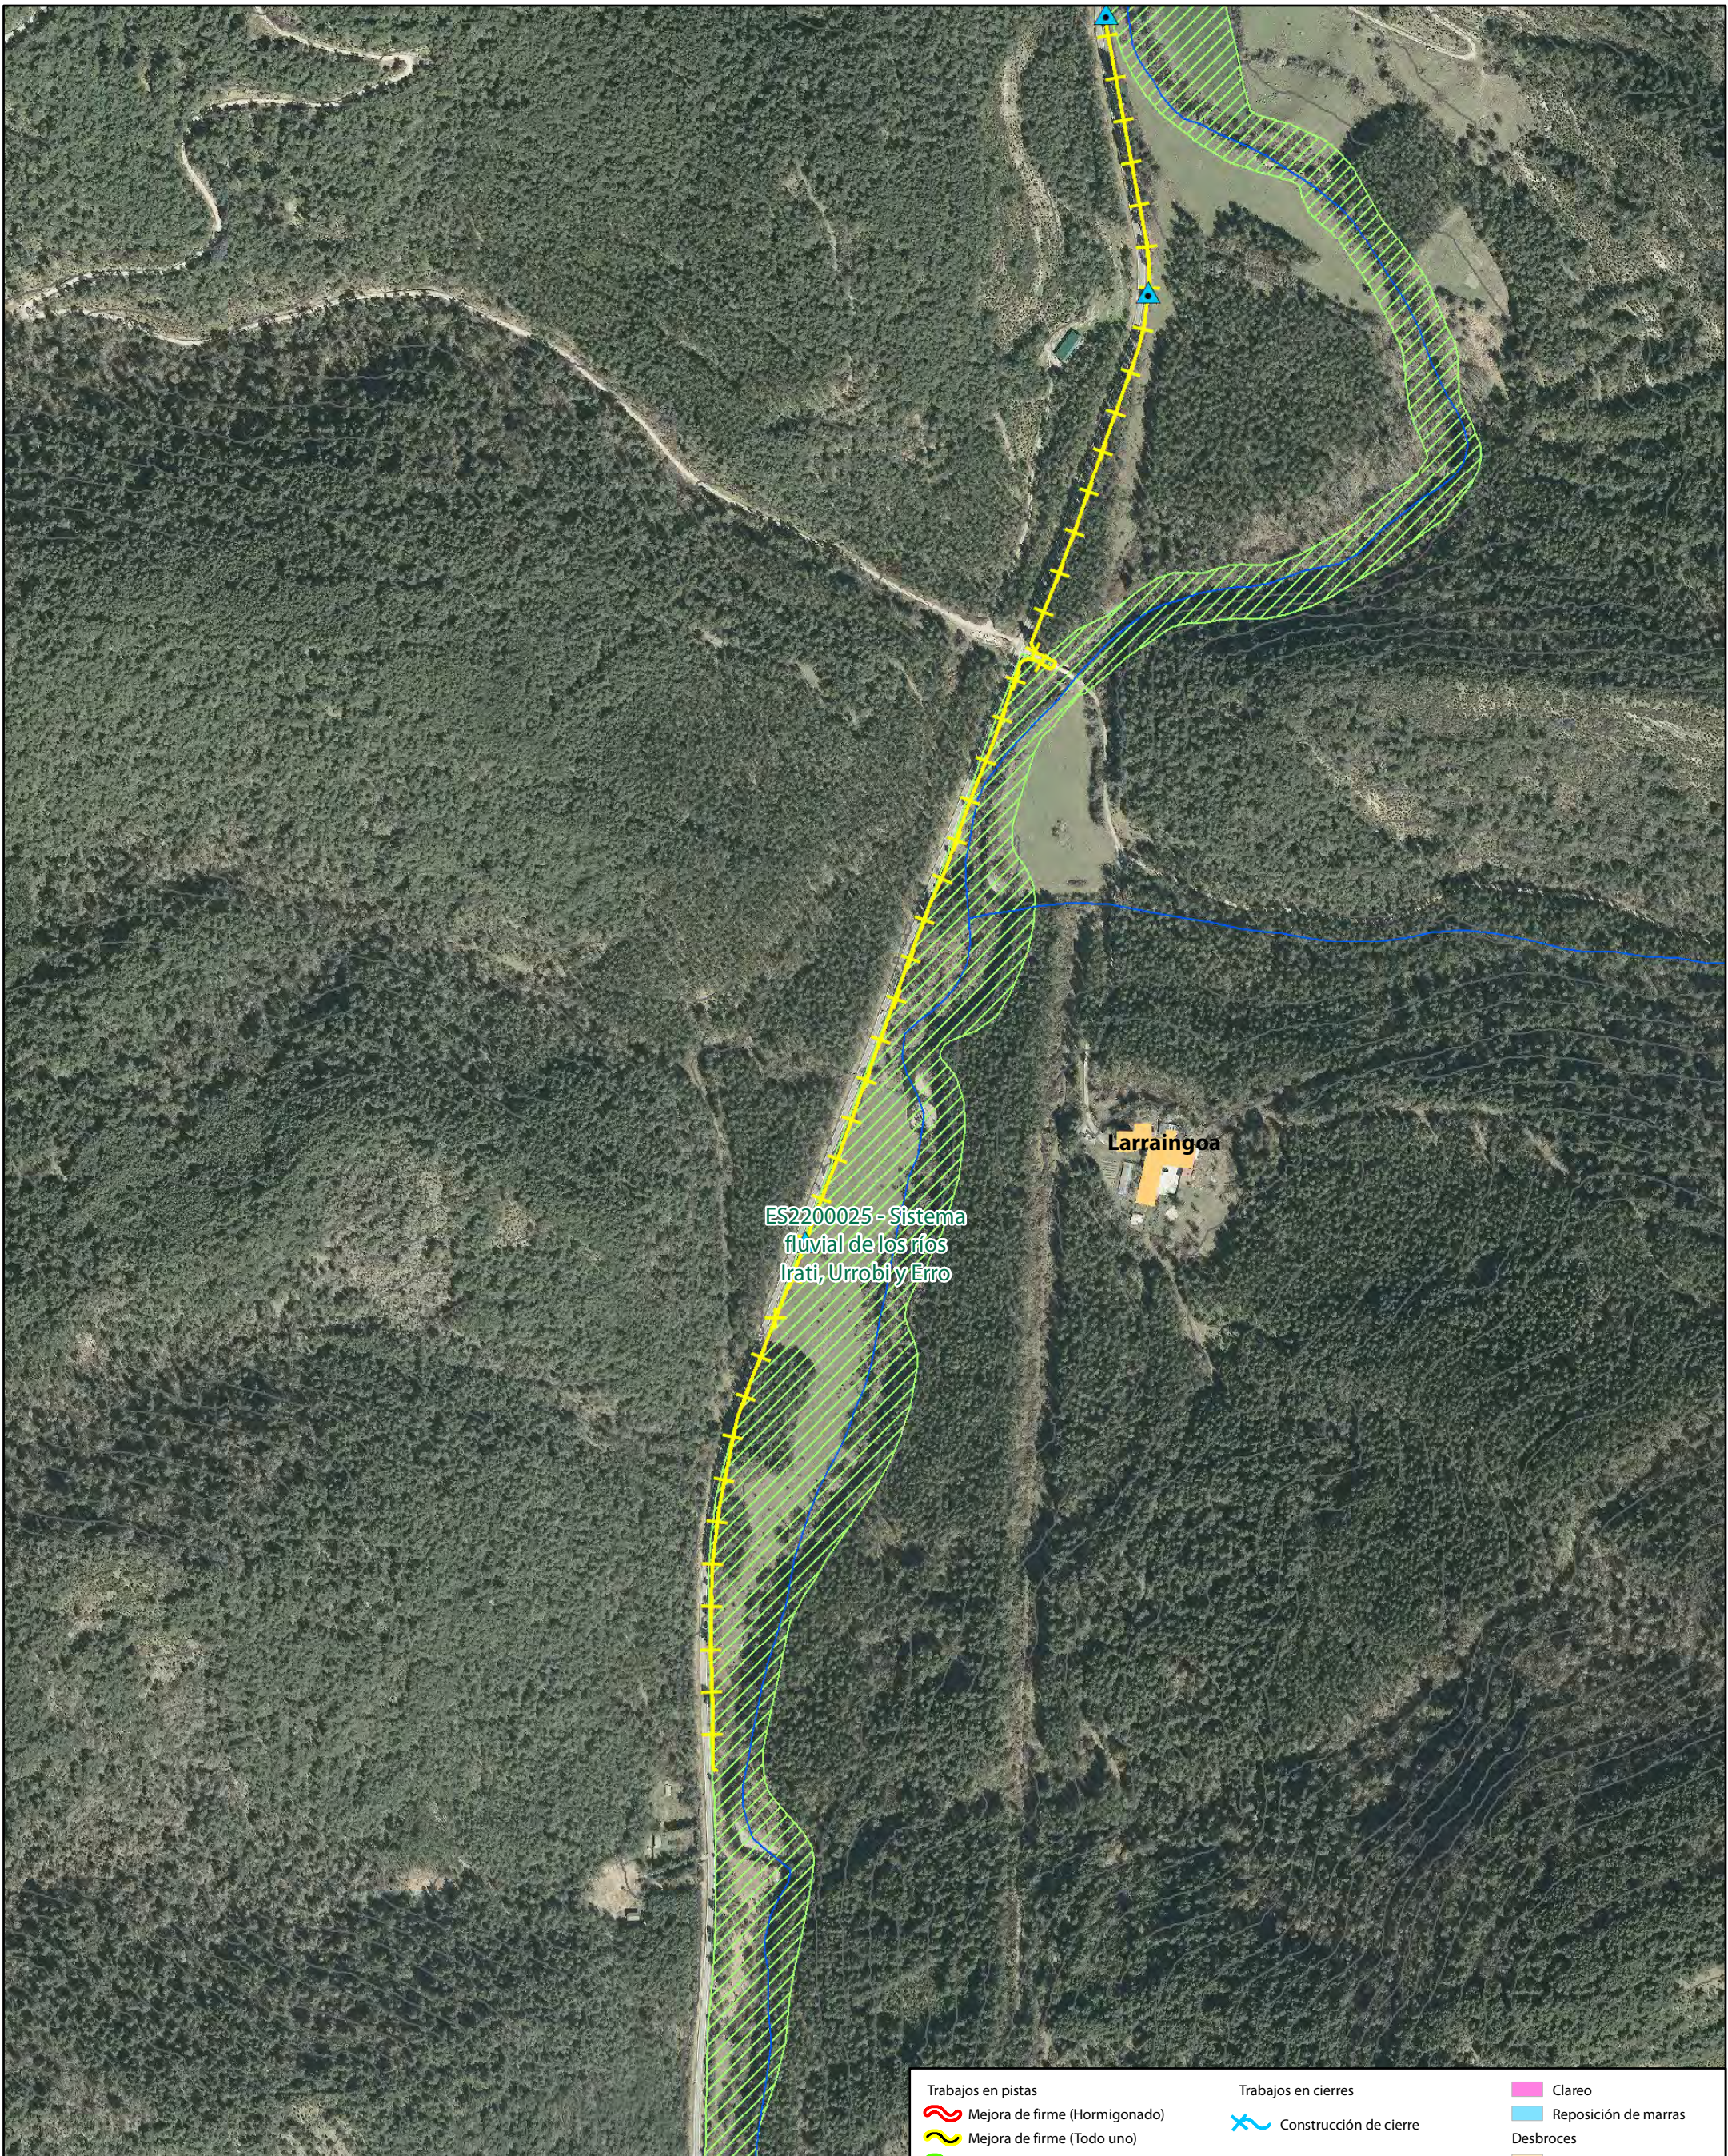

ES2200025 - Sistema
fluvial de los ríos
Irati, Urrobi y Erro

Larraingoa

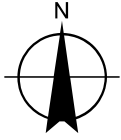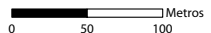Promotor: AYUNTAMIENTO DEL VALLE DE ERRO	Proyecto: TRABAJOS FORESTALES A REALIZAR EN EL COMUNAL DEL VALLE DE ERRO DURANTE LA CAMPAÑA 2020-21	Fecha: octubre 2020	Orientación: 
Áutor:  Grégori Miaillier	Título del plano: PLANO DE ACTUACIONES Señoríos este (2)	Plano: 2 Hoja: 2 de 12	Escala: 1:5.000 en A3 

Trabajos en pistas

 Mejora de firme (Hormigonado)

 Mejora de firme (Todo uno)

 Repaso de pista

 Repaso de pista (con apertura de badenes)

 Anulación de paso de agua

 Construcción de caño

 Construcción de escollera

 Relleno de cuneta

 Reparación de escollera

 Retranqueo de pista

Trabajos en cierres

 Construcción de cierre

 Construcción de cierre (con retirada)

 Repaso de cierre

 Retirada de cierre

 Mejora de cierre


 Portillo

 Portillo + paso peatonal


Clareo


 Clareo


Reposición de marras


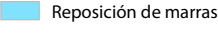
 Reposición de marras

Desbroces

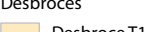 Desbroce T1


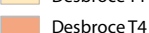
 Desbroce T4

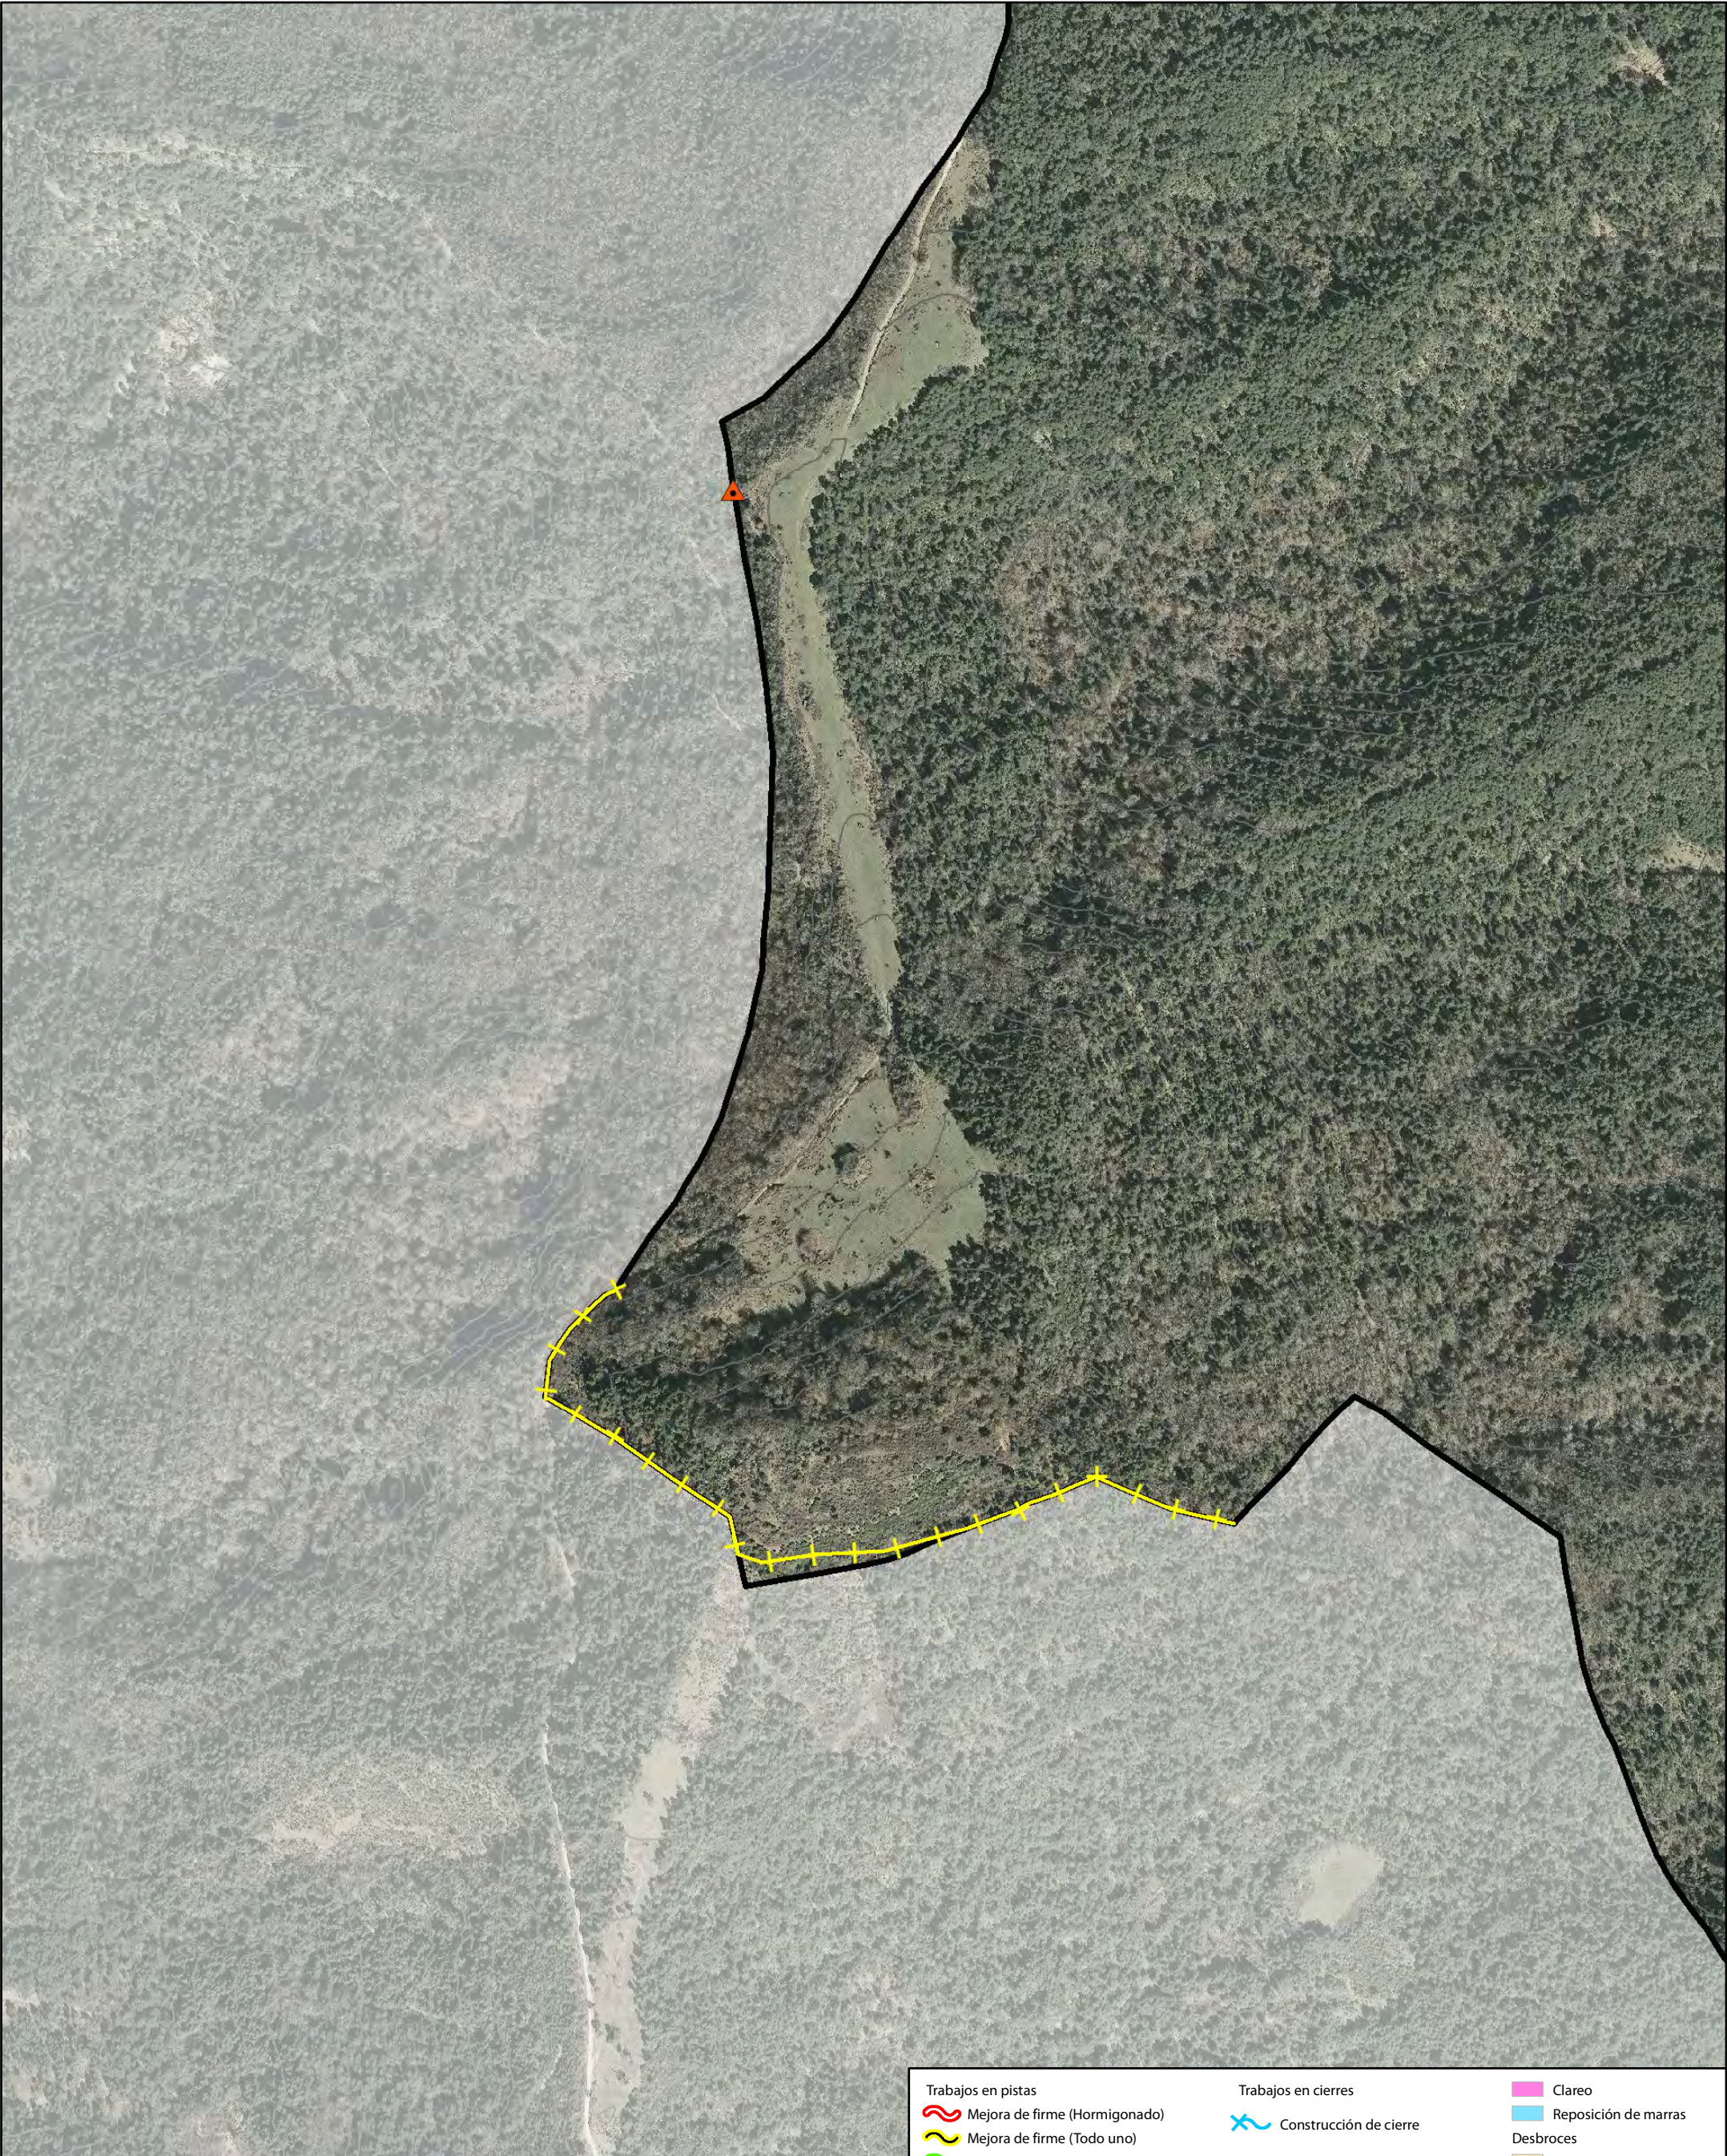


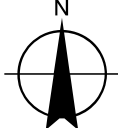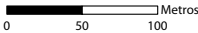
Promotor: AYUNTAMIENTO DEL VALLE DE ERRO	Proyecto: TRABAJOS FORESTALES A REALIZAR EN EL COMUNAL DEL VALLE DE ERRO DURANTE LA CAMPAÑA 2020-21	Fecha: octubre 2020	Orientación: 
Áutor:  Grégori Miaillier	Título del plano: PLANO DE ACTUACIONES Meazkoitz - Señoríos oeste (1)	Plano: 2 Hoja: 3 de 12	Escala: 1:5.000 en A3 

Trabajos en pistas  Mejora de firme (Hormigonado)  Mejora de firme (Todo uno)  Repaso de pista  Repaso de pista (con apertura de badenes)  Anulación de paso de agua  Construcción de caño  Construcción de escollera  Relleno de cuneta  Reparación de escollera  Retranqueo de pista	Trabajos en cierres  Construcción de cierre  Construcción de cierre (con retirada)  Repaso de cierre  Retirada de cierre  Mejora de cierre  Portillo  Portillo + paso peatonal	Clareo  Reposición de marras  Desbroces  Desbroce T1  Desbroce T4
---	---	--

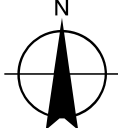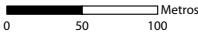

Promotor: AYUNTAMIENTO DEL VALLE DE ERRO	Proyecto: TRABAJOS FORESTALES A REALIZAR EN EL COMUNAL DEL VALLE DE ERRO DURANTE LA CAMPAÑA 2020-21	Fecha: octubre 2020	Orientación: 
Áutor:  Grégori Miaillier	Título del plano: PLANO DE ACTUACIONES Meazkoitz - Señoríos oeste (1)	Plano: 2 Hoja: 4 de 12	Escala: 1:5.000 en A3 

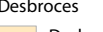Trabajos en pistas  Mejora de firme (Hormigonado)  Mejora de firme (Todo uno)  Repaso de pista  Repaso de pista (con apertura de badenes)  Anulación de paso de agua  Construcción de caño  Construcción de escollera  Relleno de cuneta  Reparación de escollera  Retranqueo de pista	Trabajos en cierres  Construcción de cierre  Construcción de cierre (con retirada)  Repaso de cierre  Retirada de cierre  Mejora de cierre  Portillo  Portillo + paso peatonal	Clareo  Reposición de marras  Desbroces  Desbroce T1  Desbroce T4
---	---	--

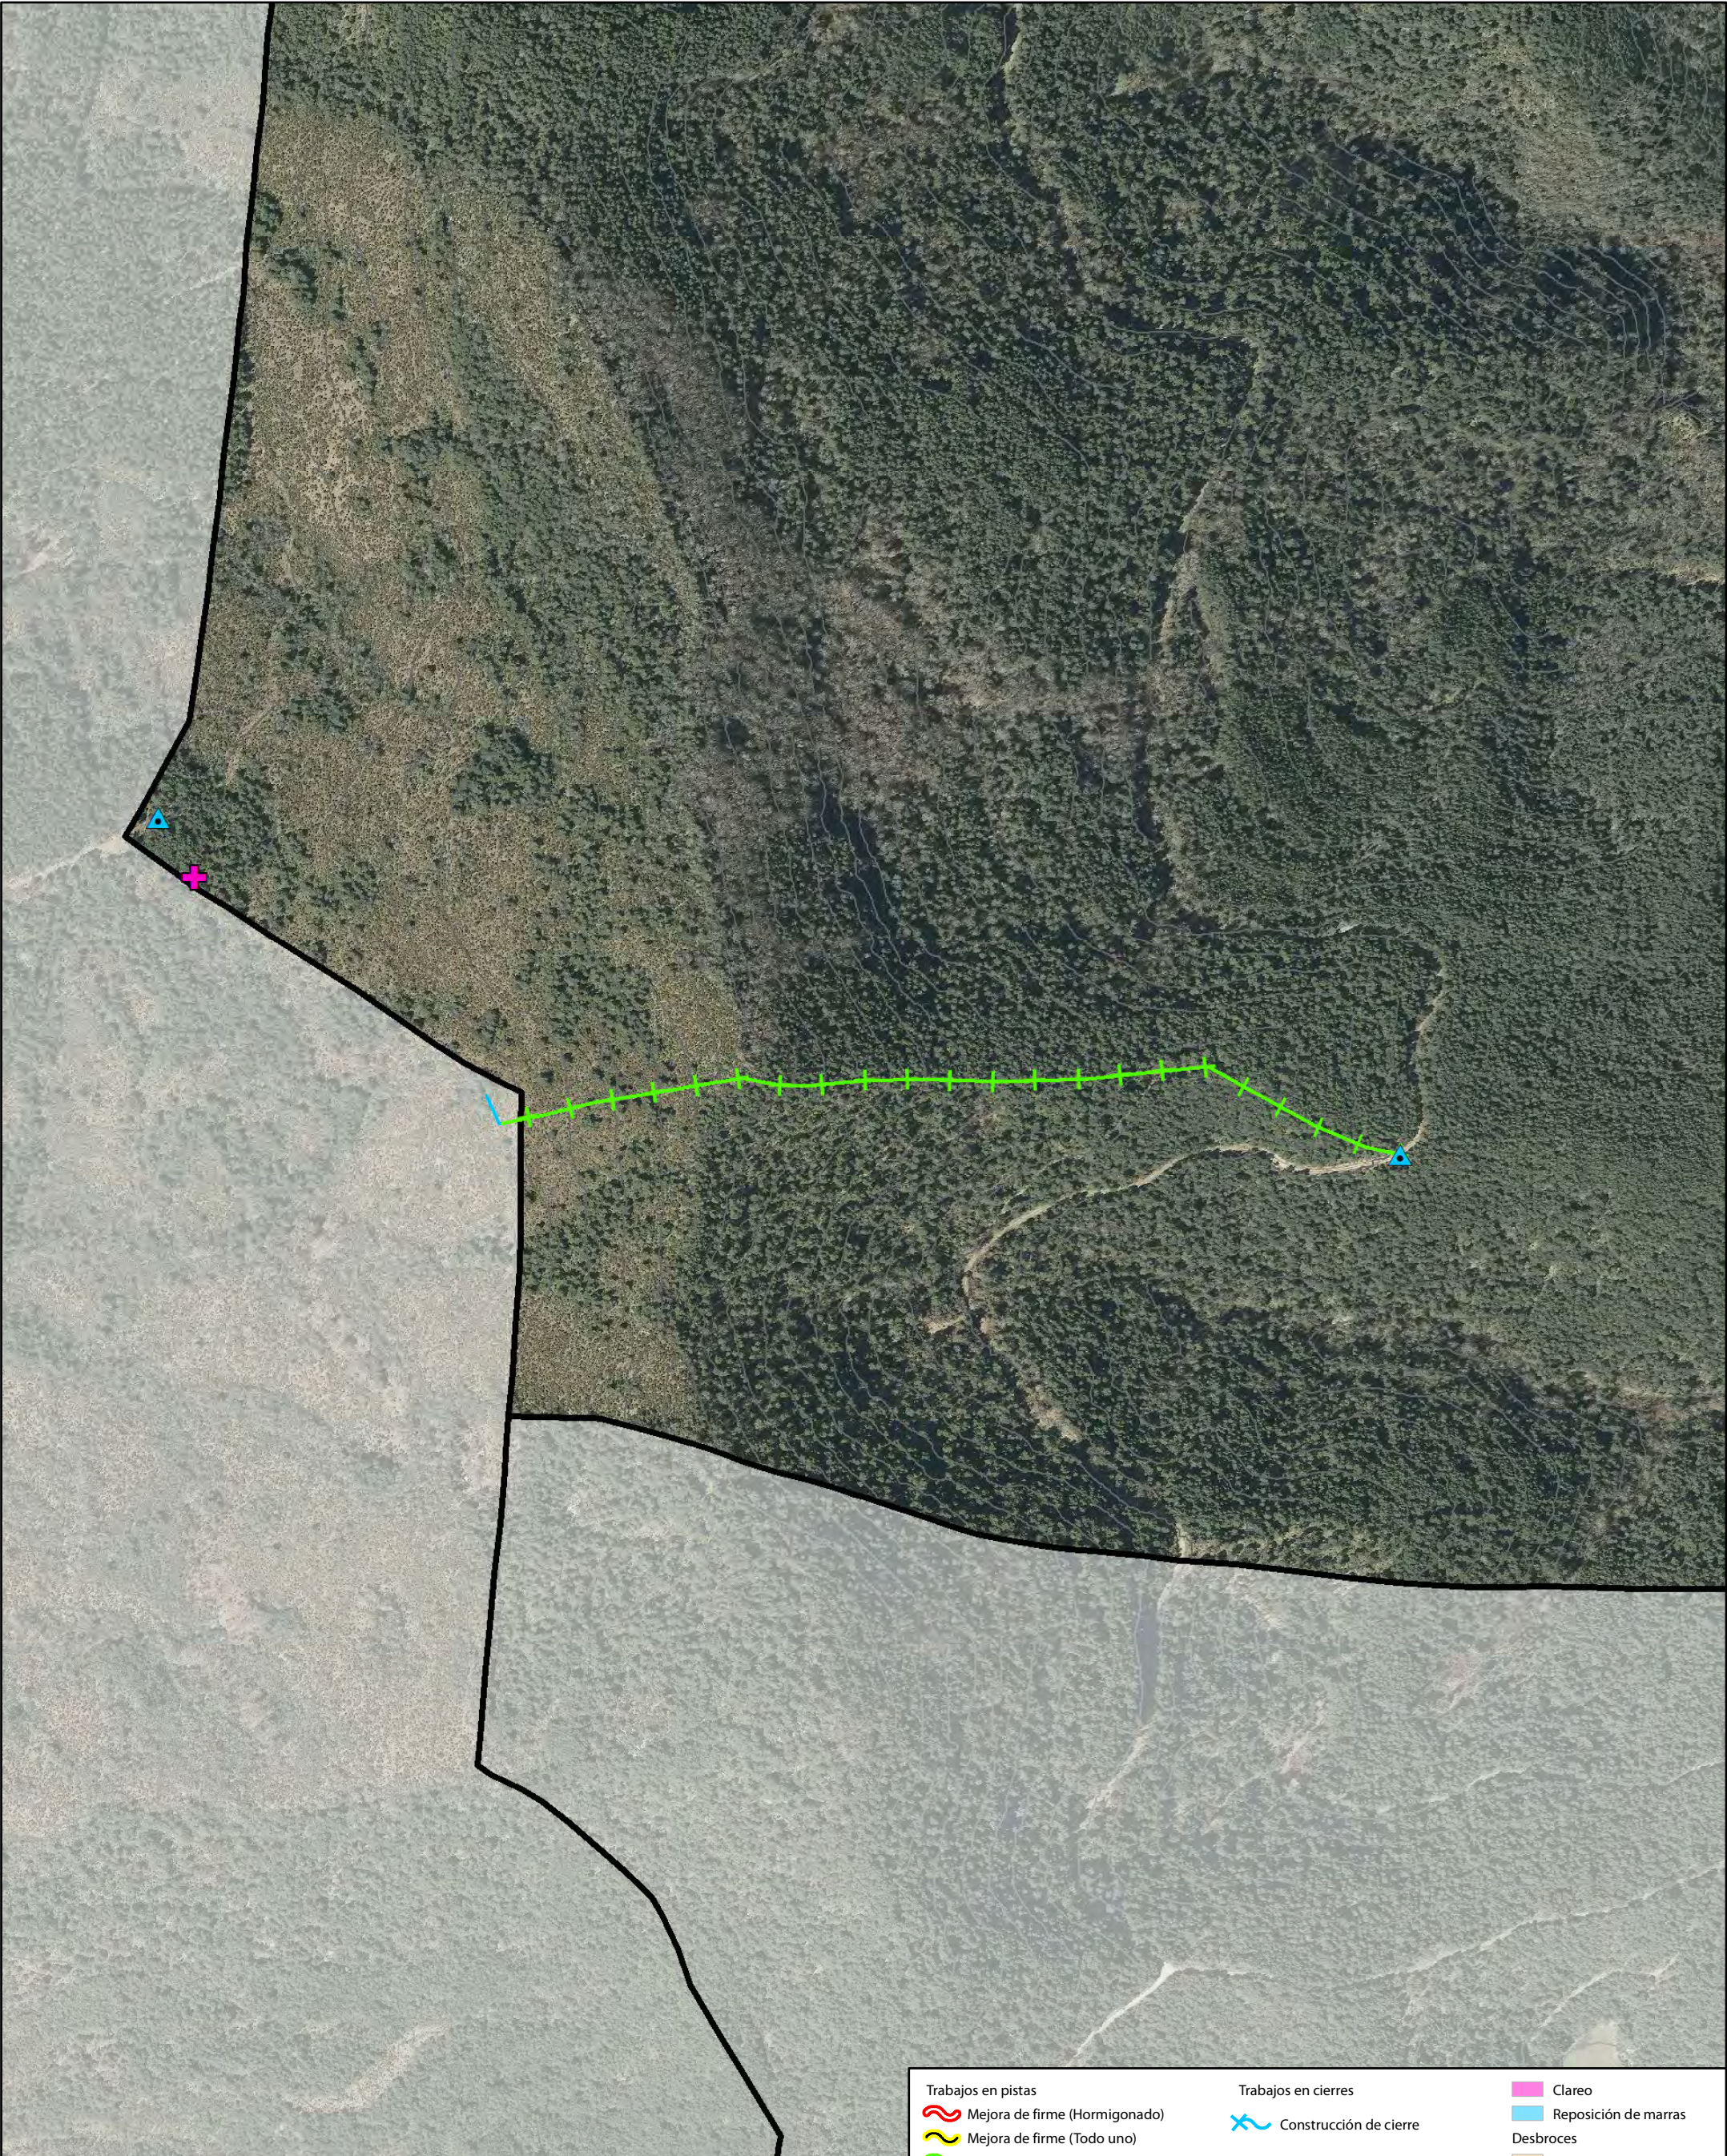

Promotor: AYUNTAMIENTO DEL VALLE DE ERRO	Proyecto: TRABAJOS FORESTALES A REALIZAR EN EL COMUNAL DEL VALLE DE ERRO DURANTE LA CAMPAÑA 2020-21	Fecha: octubre 2020	Orientación:
Áutor:	Título del plano: PLANO DE ACTUACIONES Señorío de Orosa	Plano: 2 Hoja: 5 de 12	Escala: 1:5.000 en A3

Trabajos en pistas Mejora de firme (Hormigonado) Mejora de firme (Todo uno) Repaso de pista Repaso de pista (con apertura de badenes) Anulación de paso de agua Construcción de caño Construcción de escollera Relleno de cuneta Reparación de escollera Retranqueo de pista	Trabajos en cierres Construcción de cierre Construcción de cierre (con retirada) Repaso de cierre Retirada de cierre Mejora de cierre Portillo Portillo + paso peatonal	Clareo Clareo Reposición de marra Reposición de marra Desbroces Desbroce T1 Desbroce T4
---	--	--



Promotor: AYUNTAMIENTO DEL VALLE DE ERRO	Proyecto: TRABAJOS FORESTALES A REALIZAR EN EL COMUNAL DEL VALLE DE ERRO DURANTE LA CAMPAÑA 2020-21	Fecha: octubre 2020	Orientación:
Áutor: Grégori Miaillier	Título del plano: PLANO DE ACTUACIONES Laurentxi	Plano: 2 Hoja: 6 de 12	Escala: 1:5.000 en A3

Trabajos en pistas	Trabajos en cierres	Clareo
Mejora de firme (Hormigonado)	Construcción de cierre	Clareo
Mejora de firme (Todo uno)	Construcción de cierre (con retirada)	Reposición de marras
Repaso de pista	Repaso de cierre	Desbroces
Repaso de pista (con apertura de badenes)	Retirada de cierre	Desbroce T1
Anulación de paso de agua	Mejora de cierre	Desbroce T4
Construcción de caño	Portillo	
Construcción de escollera	Portillo + paso peatonal	
Relleno de cuneta		
Reparación de escollera		
Retranqueo de pista		