



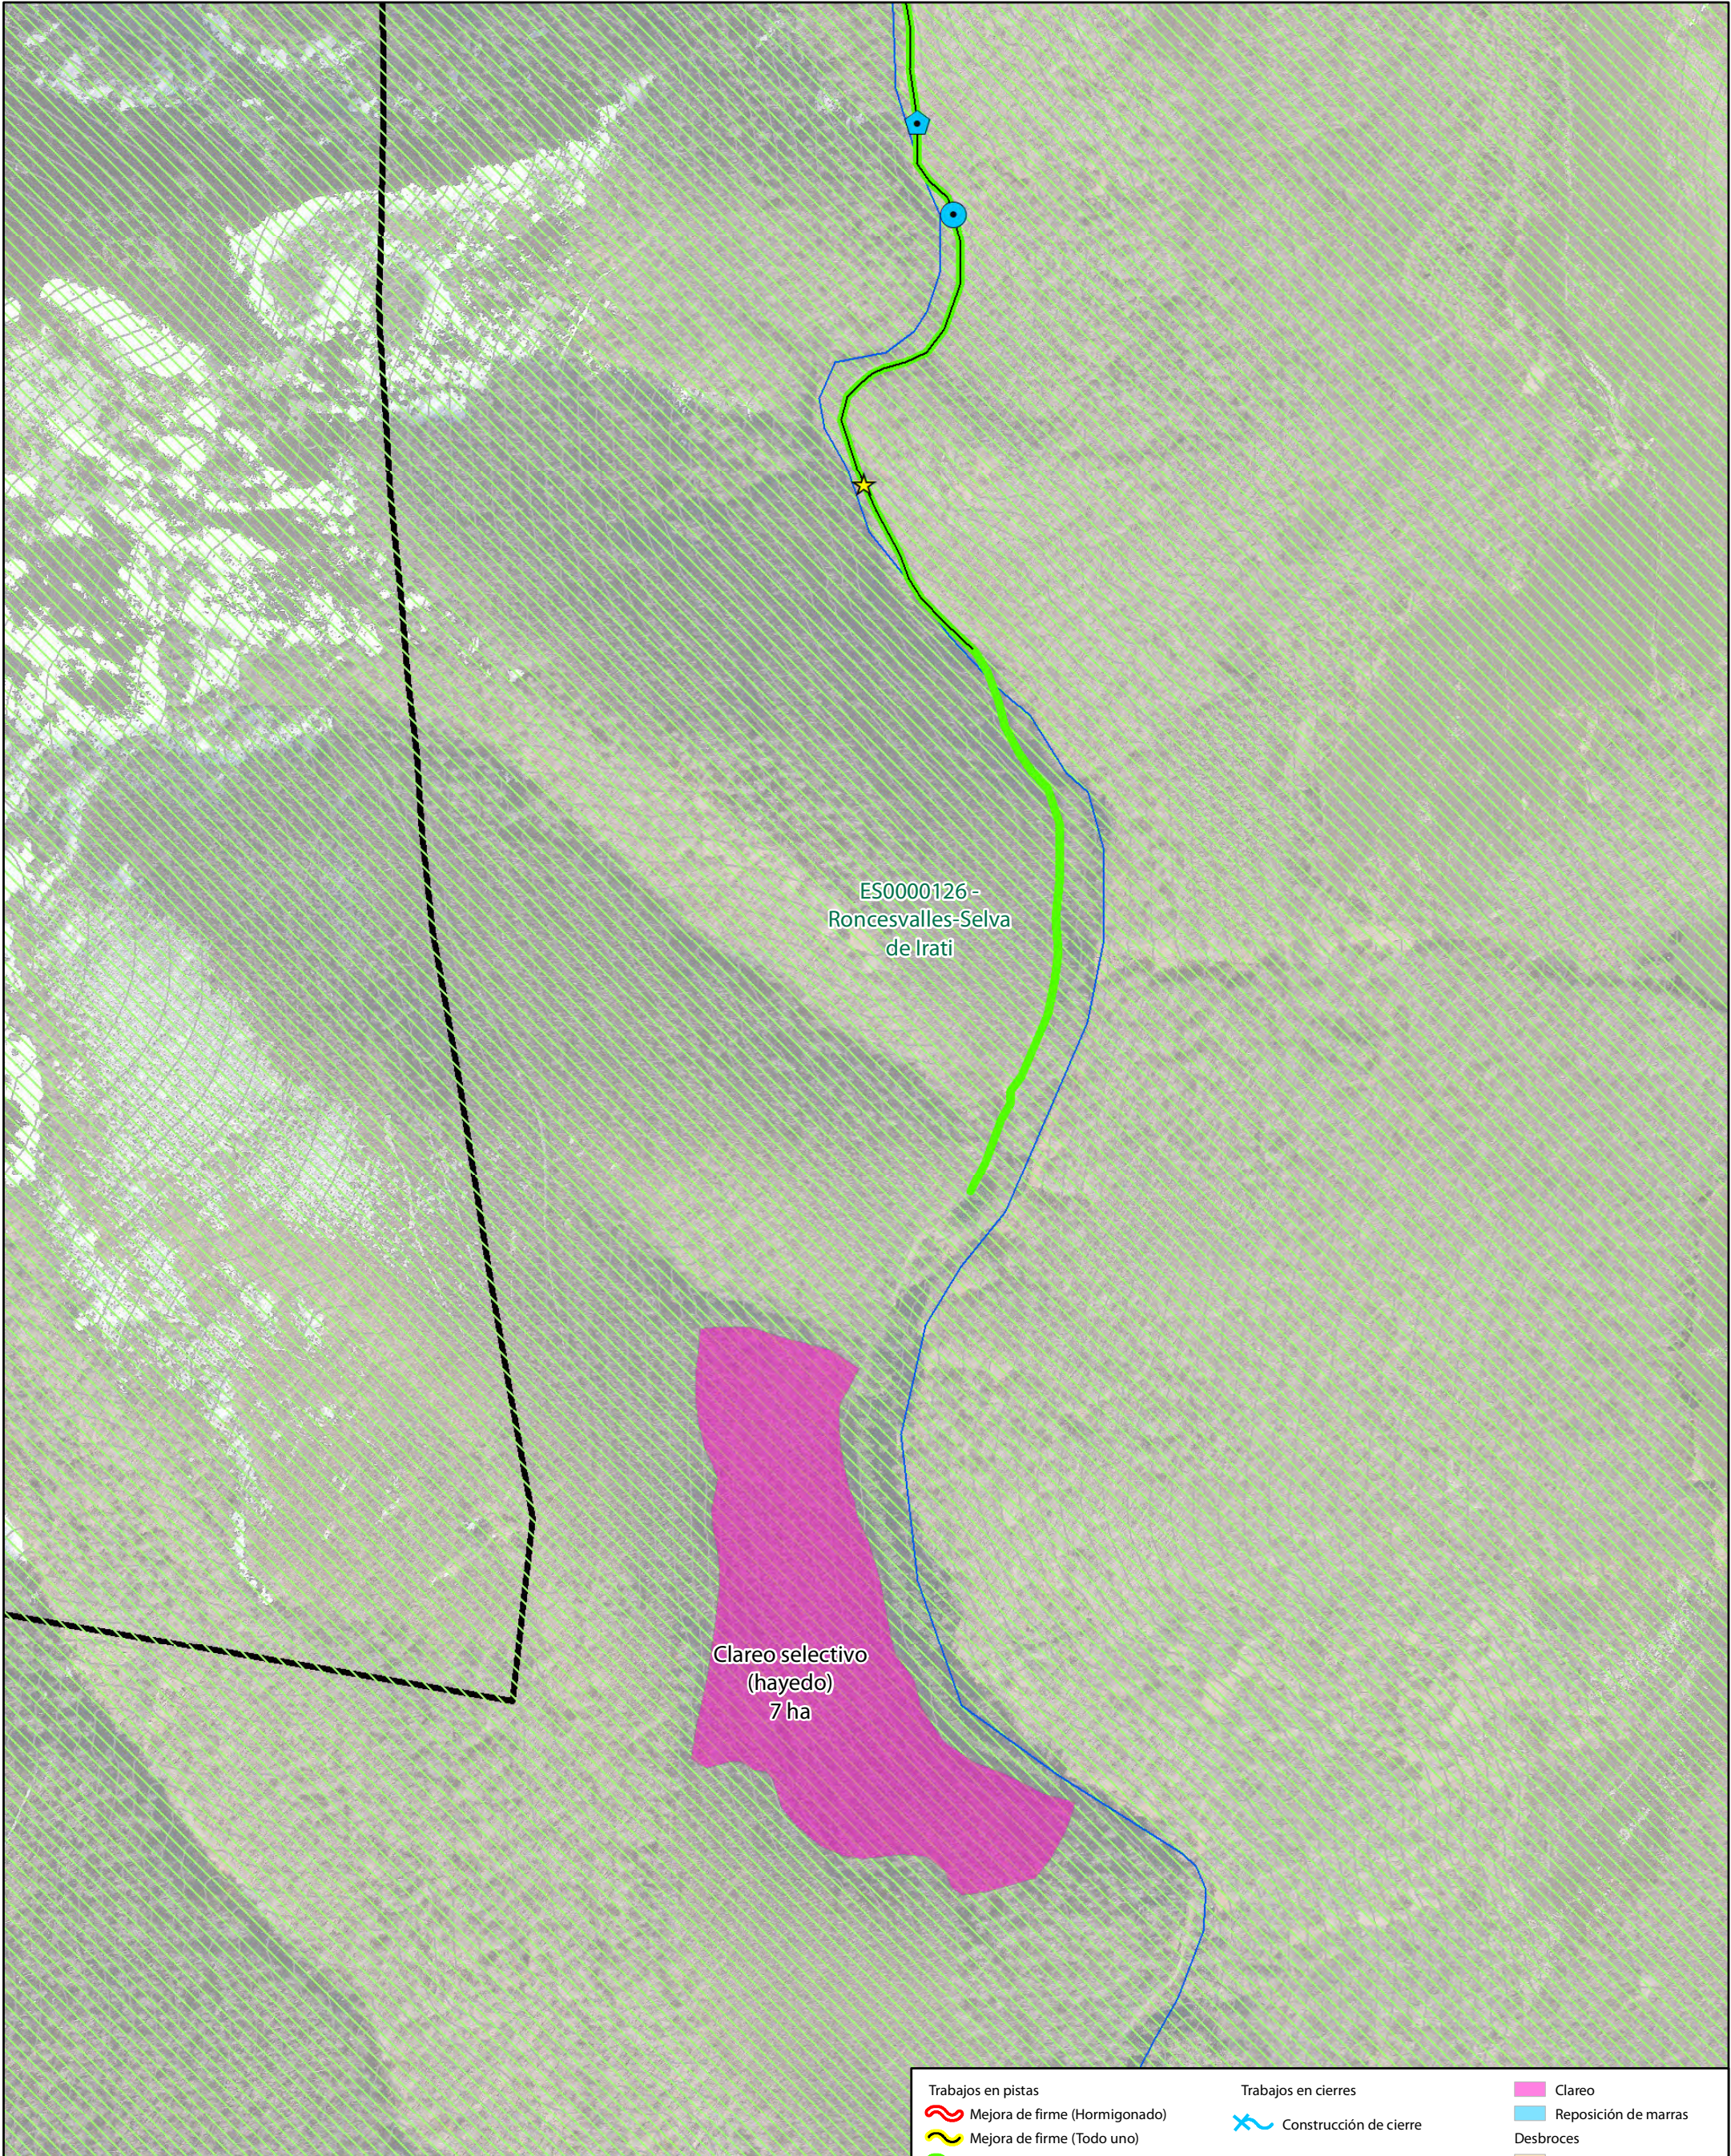

Promotor: AYUNTAMIENTO DEL VALLE DE ERRO	Proyecto: TRABAJOS FORESTALES A REALIZAR EN EL COMUNAL DEL VALLE DE ERRO DURANTE LA CAMPAÑA 2020-21	Fecha: octubre 2020	Orientación:
Áutor: 	Título del plano: PLANO DE ACTUACIONES Txangoa (1)	Plano: 2 Hoja: 7 de 12	Escala: 1:5.000 en A3



Trabajos en pistas	Trabajos en cierres	
Mejora de firme (Hormigonado)	Construcción de cierre	Clareo
Mejora de firme (Todo uno)	Construcción de cierre (con retirada)	Reposición de marras
Repaso de pista	Repaso de cierre	Desbroces
Repaso de pista (con apertura de badenes)	Retirada de cierre	Desbroce T1
Anulación de paso de agua	Mejora de cierre	Desbroce T4
Construcción de caño	Portillo	
Construcción de escollera	Portillo + paso peatonal	
Relleno de cuneta		
Reparación de escollera		
Retranqueo de pista		

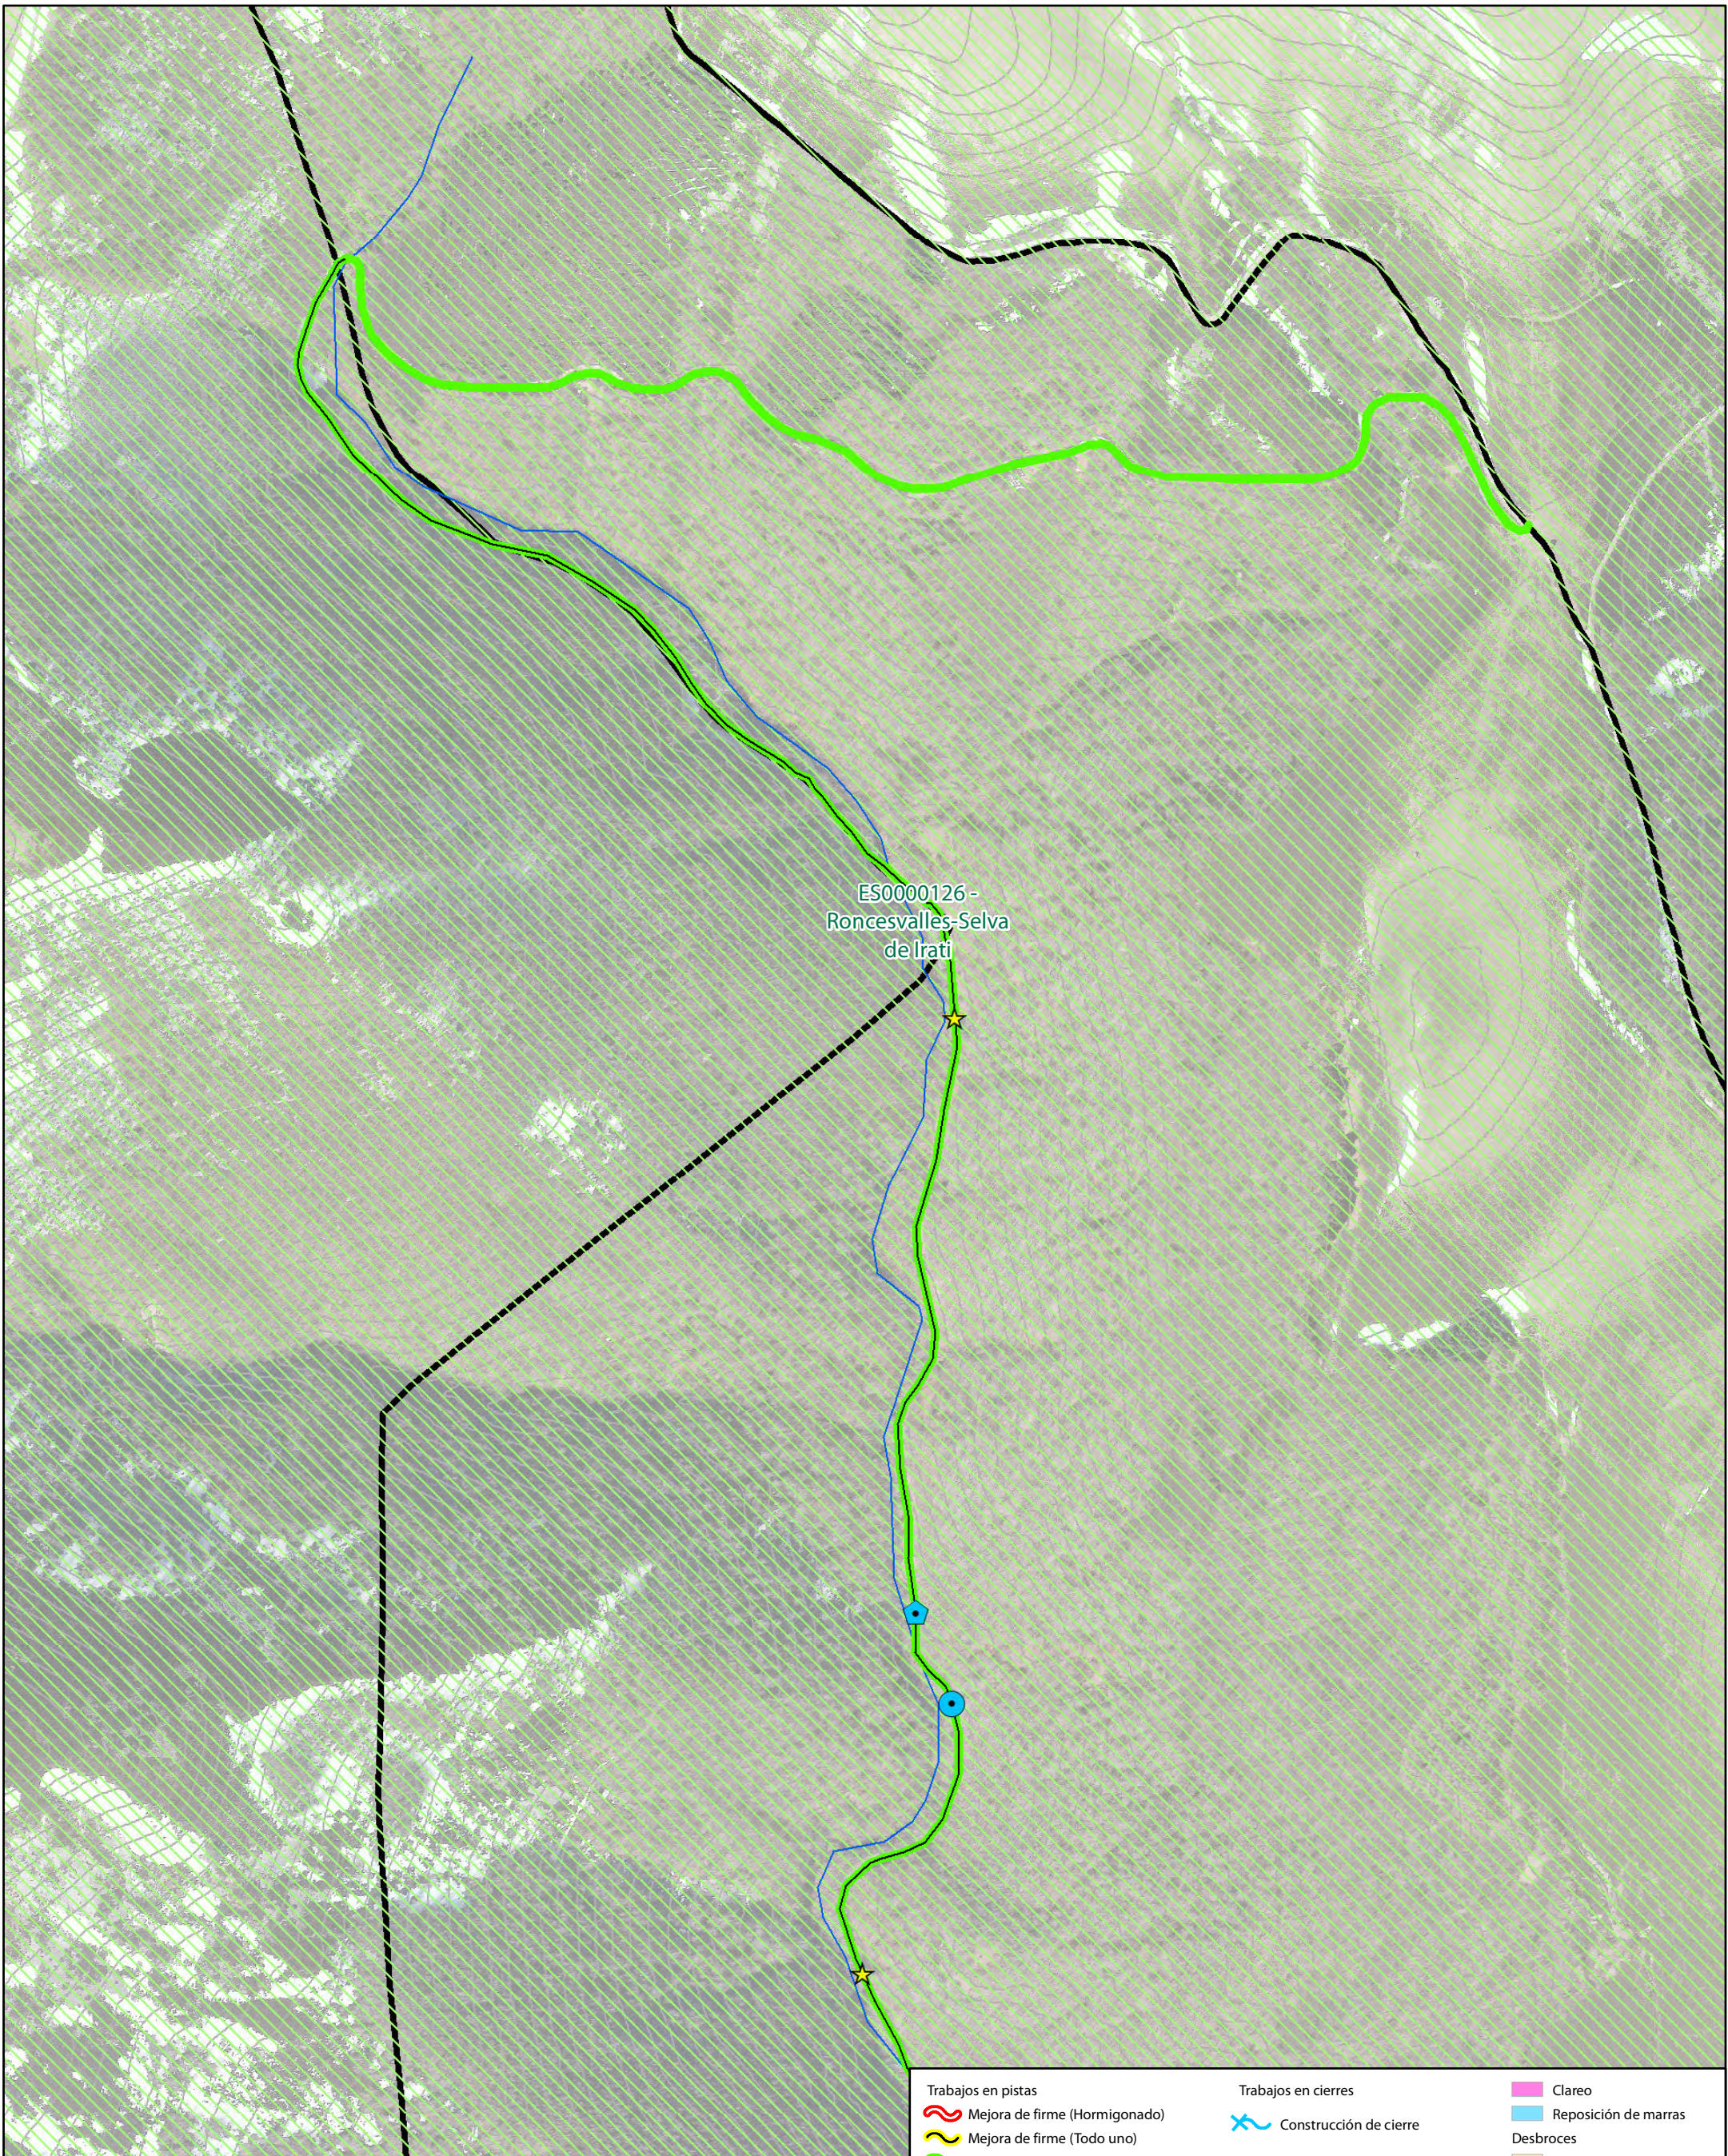


Promotor: AYUNTAMIENTO DEL VALLE DE ERRO	Proyecto: TRABAJOS FORESTALES A REALIZAR EN EL COMUNAL DEL VALLE DE ERRO DURANTE LA CAMPAÑA 2020-21	Fecha: octubre 2020	Orientación:
Áutor: Grégori Miaillier	Título del plano: PLANO DE ACTUACIONES Txangoa (2)	Plano: 2 Hoja: 8 de 12	Escala: 1:5.000 en A3

Trabajos en pistas Mejora de firme (Hormigonado) Mejora de firme (Todo uno) Repaso de pista Repaso de pista (con apertura de badenes) Anulación de paso de agua Construcción de caño Construcción de escollera Relleno de cuneta Reparación de escollera Retranqueo de pista	Trabajos en cierres Construcción de cierre Construcción de cierre (con retirada) Repaso de cierre Retirada de cierre Mejora de cierre Portillo Portillo + paso peatonal	Clareo Clareo Reposición de marrras Reposición de marrras Desbroces Desbroce T1 Desbroce T4
---	---	--

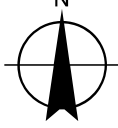
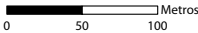


Promotor: AYUNTAMIENTO DEL VALLE DE ERRO	Proyecto: TRABAJOS FORESTALES A REALIZAR EN EL COMUNAL DEL VALLE DE ERRO DURANTE LA CAMPAÑA 2020-21	Fecha: octubre 2020	Orientación: 
Áutor:  Grégori Miaillier	Título del plano: PLANO DE ACTUACIONES Sorogain	Plano: 2 Hoja: 9 de 12	Escala: 1:5.000 en A3 

Trabajos en pistas	Trabajos en cierres	Clareo
 Mejora de firme (Hormigonado)	 Construcción de cierre	 Clareo
 Mejora de firme (Todo uno)	 Construcción de cierre (con retirada)	 Reposición de marraz
 Repaso de pista	 Repaso de cierre	Desbroces
 Repaso de pista (con apertura de badenes)	 Retirada de cierre	 Desbroce T1
 Anulación de paso de agua	 Mejora de cierre	 Desbroce T4
 Construcción de caño	 Portillo	
 Construcción de escollera	 Portillo + paso peatonal	
 Relleno de cuneta		
 Reparación de escollera		
 Retranqueo de pista		


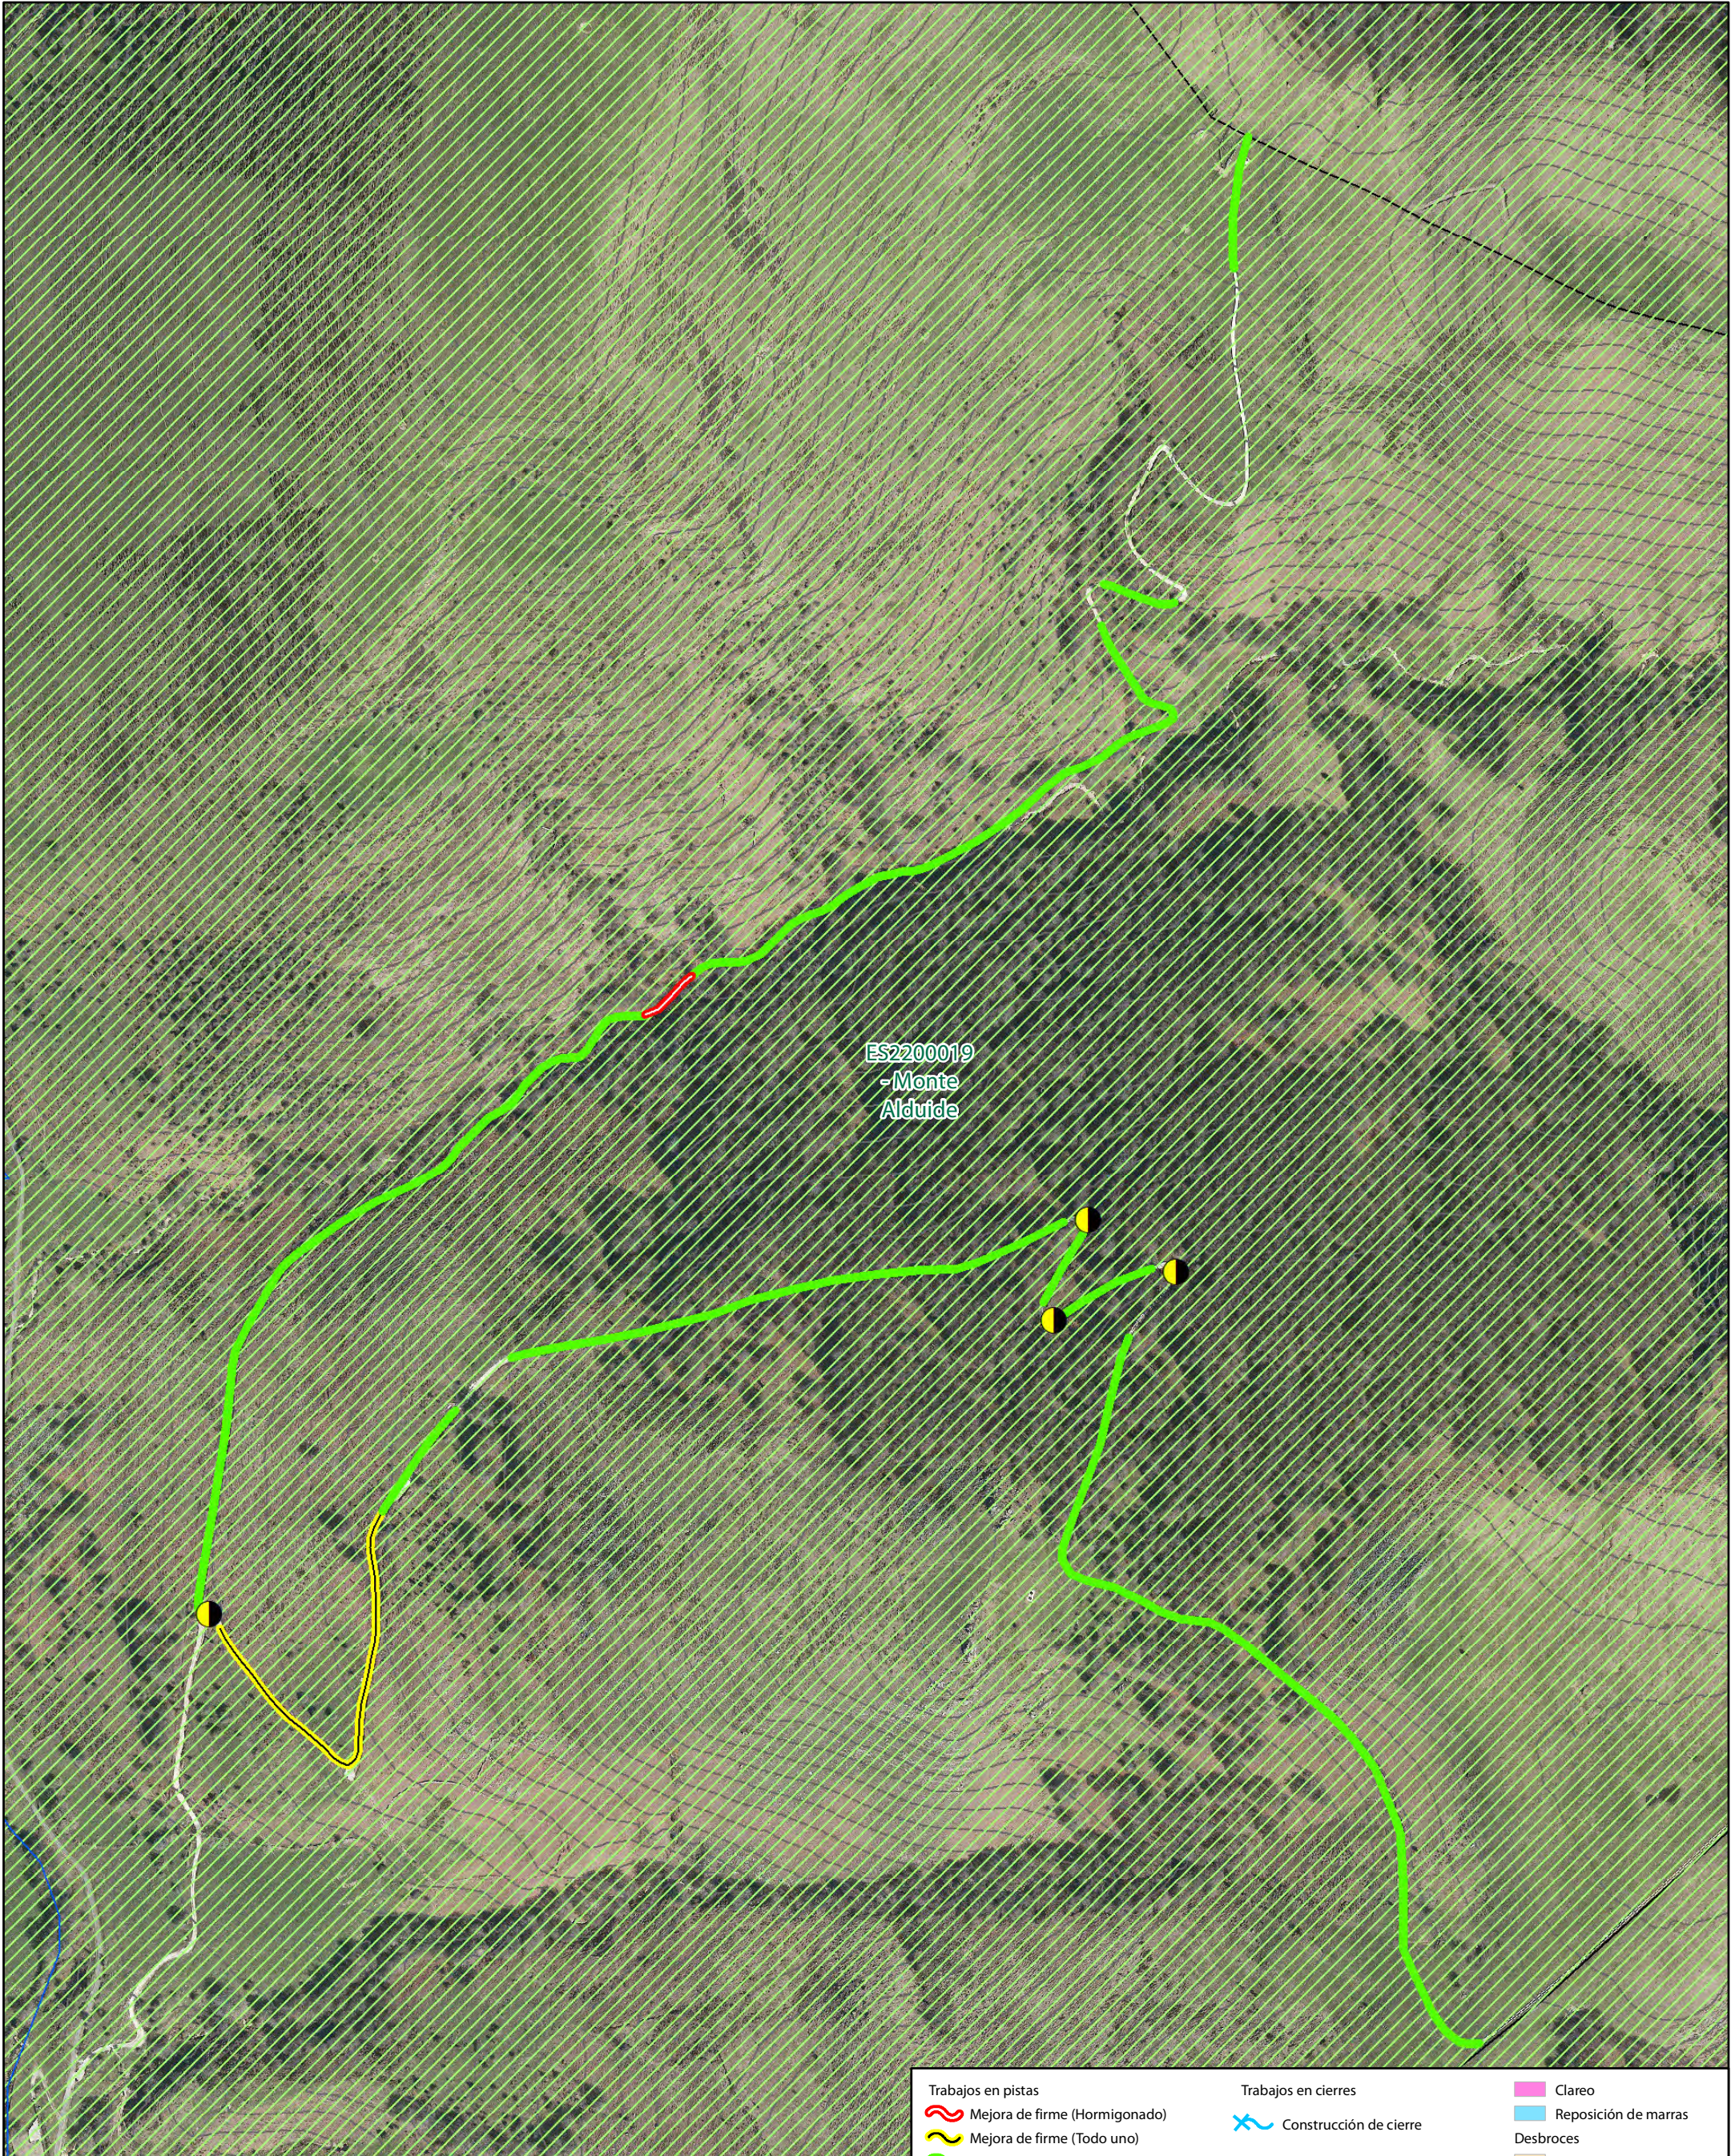


ES2200019
-Monte
Alduide

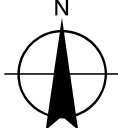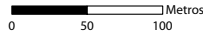Promotor: AYUNTAMIENTO DEL VALLE DE ERRO	Proyecto: TRABAJOS FORESTALES A REALIZAR EN EL COMUNAL DEL VALLE DE ERRO DURANTE LA CAMPAÑA 2020-21	Fecha: octubre 2020	Orientación: 
Áutor:  Grégori Miaillier	Título del plano: PLANO DE ACTUACIONES Sorogain	Plano: 2 Hoja: 10 de 12	Escala: 1:5.000 en A3 

Trabajos en pistas	Trabajos en cierres	Clareo
 Mejora de firme (Hormigonado)	 Construcción de cierre	 Clareo
 Mejora de firme (Todo uno)	 Construcción de cierre (con retirada)	 Reposición de mallas
 Repaso de pista	 Repaso de cierre	Desbroces
 Repaso de pista (con apertura de badenes)	 Retirada de cierre	 Desbroce T1
 Anulación de paso de agua	 Mejora de cierre	 Desbroce T4
 Construcción de caño	 Portillo	
 Construcción de escollera	 Portillo + paso peatonal	
 Relleno de cuneta		
 Reparación de escollera		
 Retranqueo de pista		

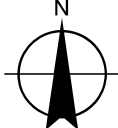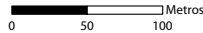

Promotor: AYUNTAMIENTO DEL VALLE DE ERRO	Proyecto: TRABAJOS FORESTALES A REALIZAR EN EL COMUNAL DEL VALLE DE ERRO DURANTE LA CAMPAÑA 2020-21	Fecha: octubre 2020	Orientación: 
Áutor:  Grégori Miaillier	Título del plano: PLANO DE ACTUACIONES Sorogain	Plano: 2 Hoja: 11 de 12	Escala: 1:5.000 en A3 

Trabajos en pistas  Mejora de firme (Hormigonado)  Mejora de firme (Todo uno)  Repaso de pista  Repaso de pista (con apertura de badenes)  Anulación de paso de agua  Construcción de caño  Construcción de escollera  Relleno de cuneta  Reparación de escollera  Retranqueo de pista	Trabajos en cierres  Construcción de cierre  Construcción de cierre (con retirada)  Repaso de cierre  Retirada de cierre  Mejora de cierre  Portillo  Portillo + paso peatonal	Clareo  Reposición de marras  Desbroces  Desbroce T1  Desbroce T4
---	---	--



Promotor: AYUNTAMIENTO DEL VALLE DE ERRO	Proyecto: TRABAJOS FORESTALES A REALIZAR EN EL COMUNAL DEL VALLE DE ERRO DURANTE LA CAMPAÑA 2020-21	Fecha: octubre 2020	Orientación:
Áutor: Grégori Miaillier	Título del plano: PLANO DE ACTUACIONES - Loizu	Plano: 2 Hoja: 12 de 12	Escala: 1:5.000 en A3

Trabajos en pistas	Trabajos en cierres	Clareo
Mejora de firme (Hormigonado)	Construcción de cierre	Clareo
Mejora de firme (Todo uno)	Construcción de cierre (con retirada)	Reposición de marrias
Repaso de pista	Repaso de cierre	Desbroces
Repaso de pista (con apertura de badenes)	Retirada de cierre	Desbroce T1
Anulación de paso de agua	Mejora de cierre	Desbroce T4
Construcción de caño	Portillo	
Construcción de escollera	Portillo + paso peatonal	
Relleno de cuneta		
Reparación de escollera		
Retranqueo de pista		