








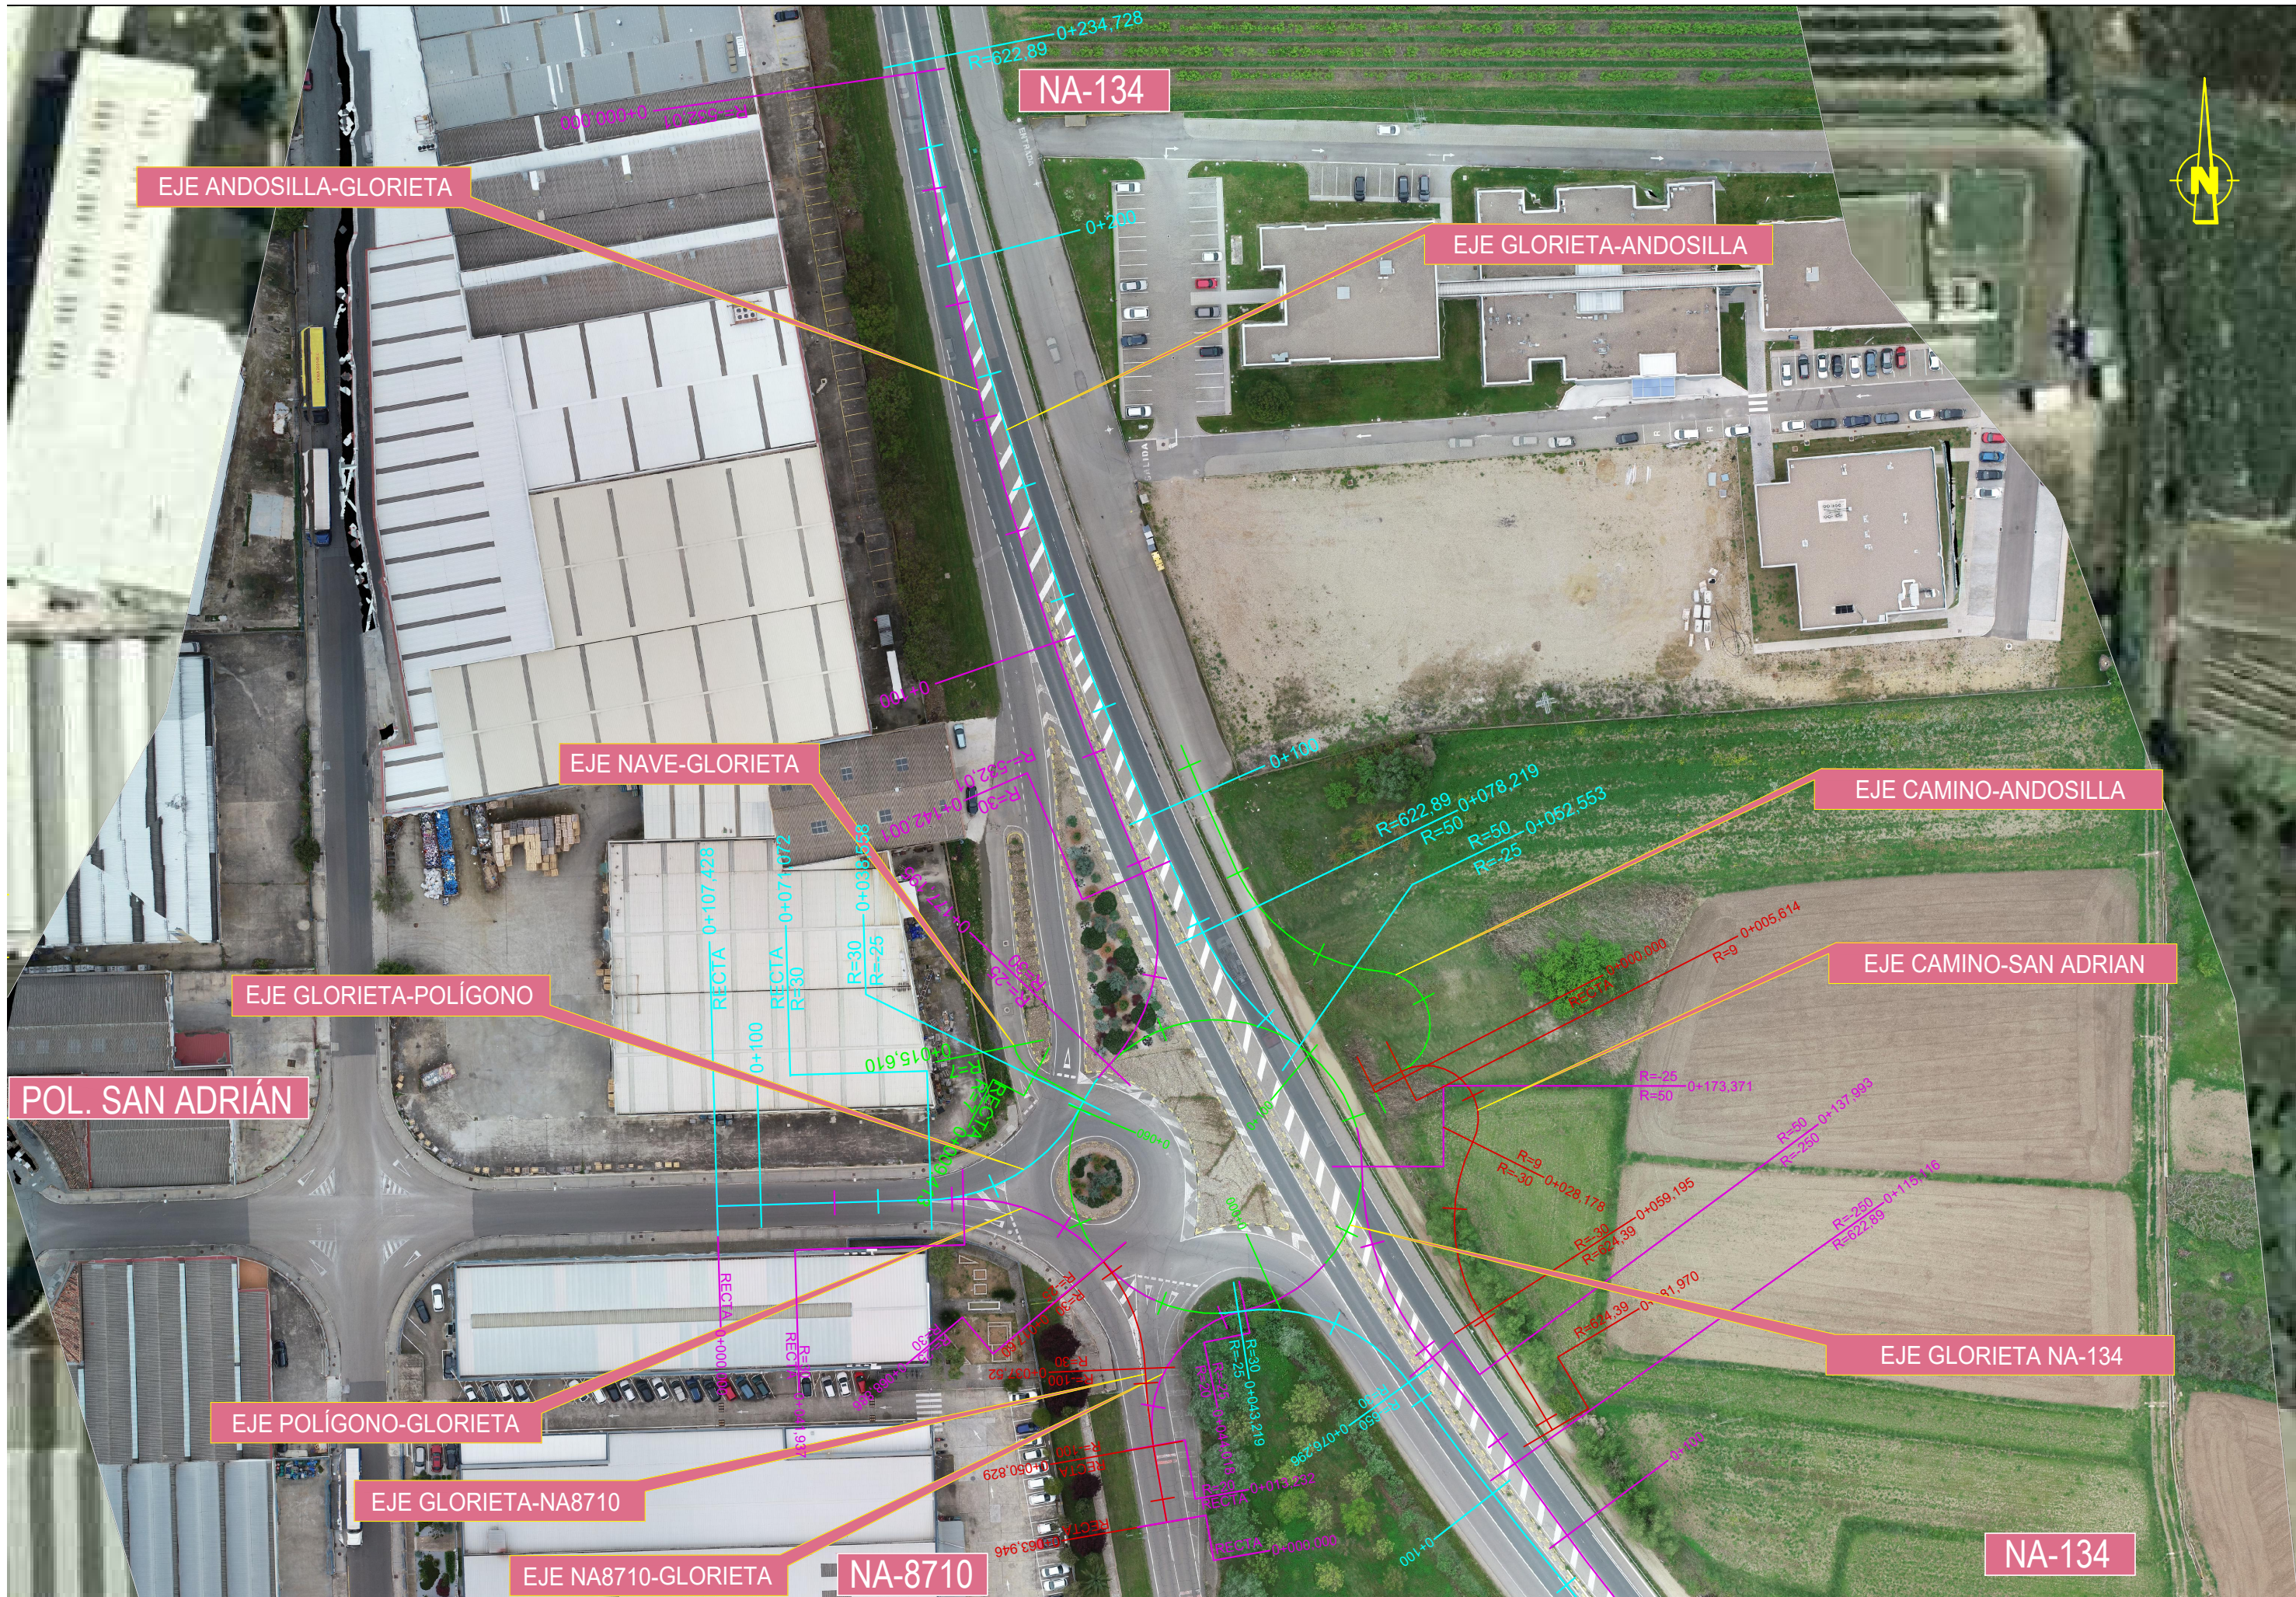

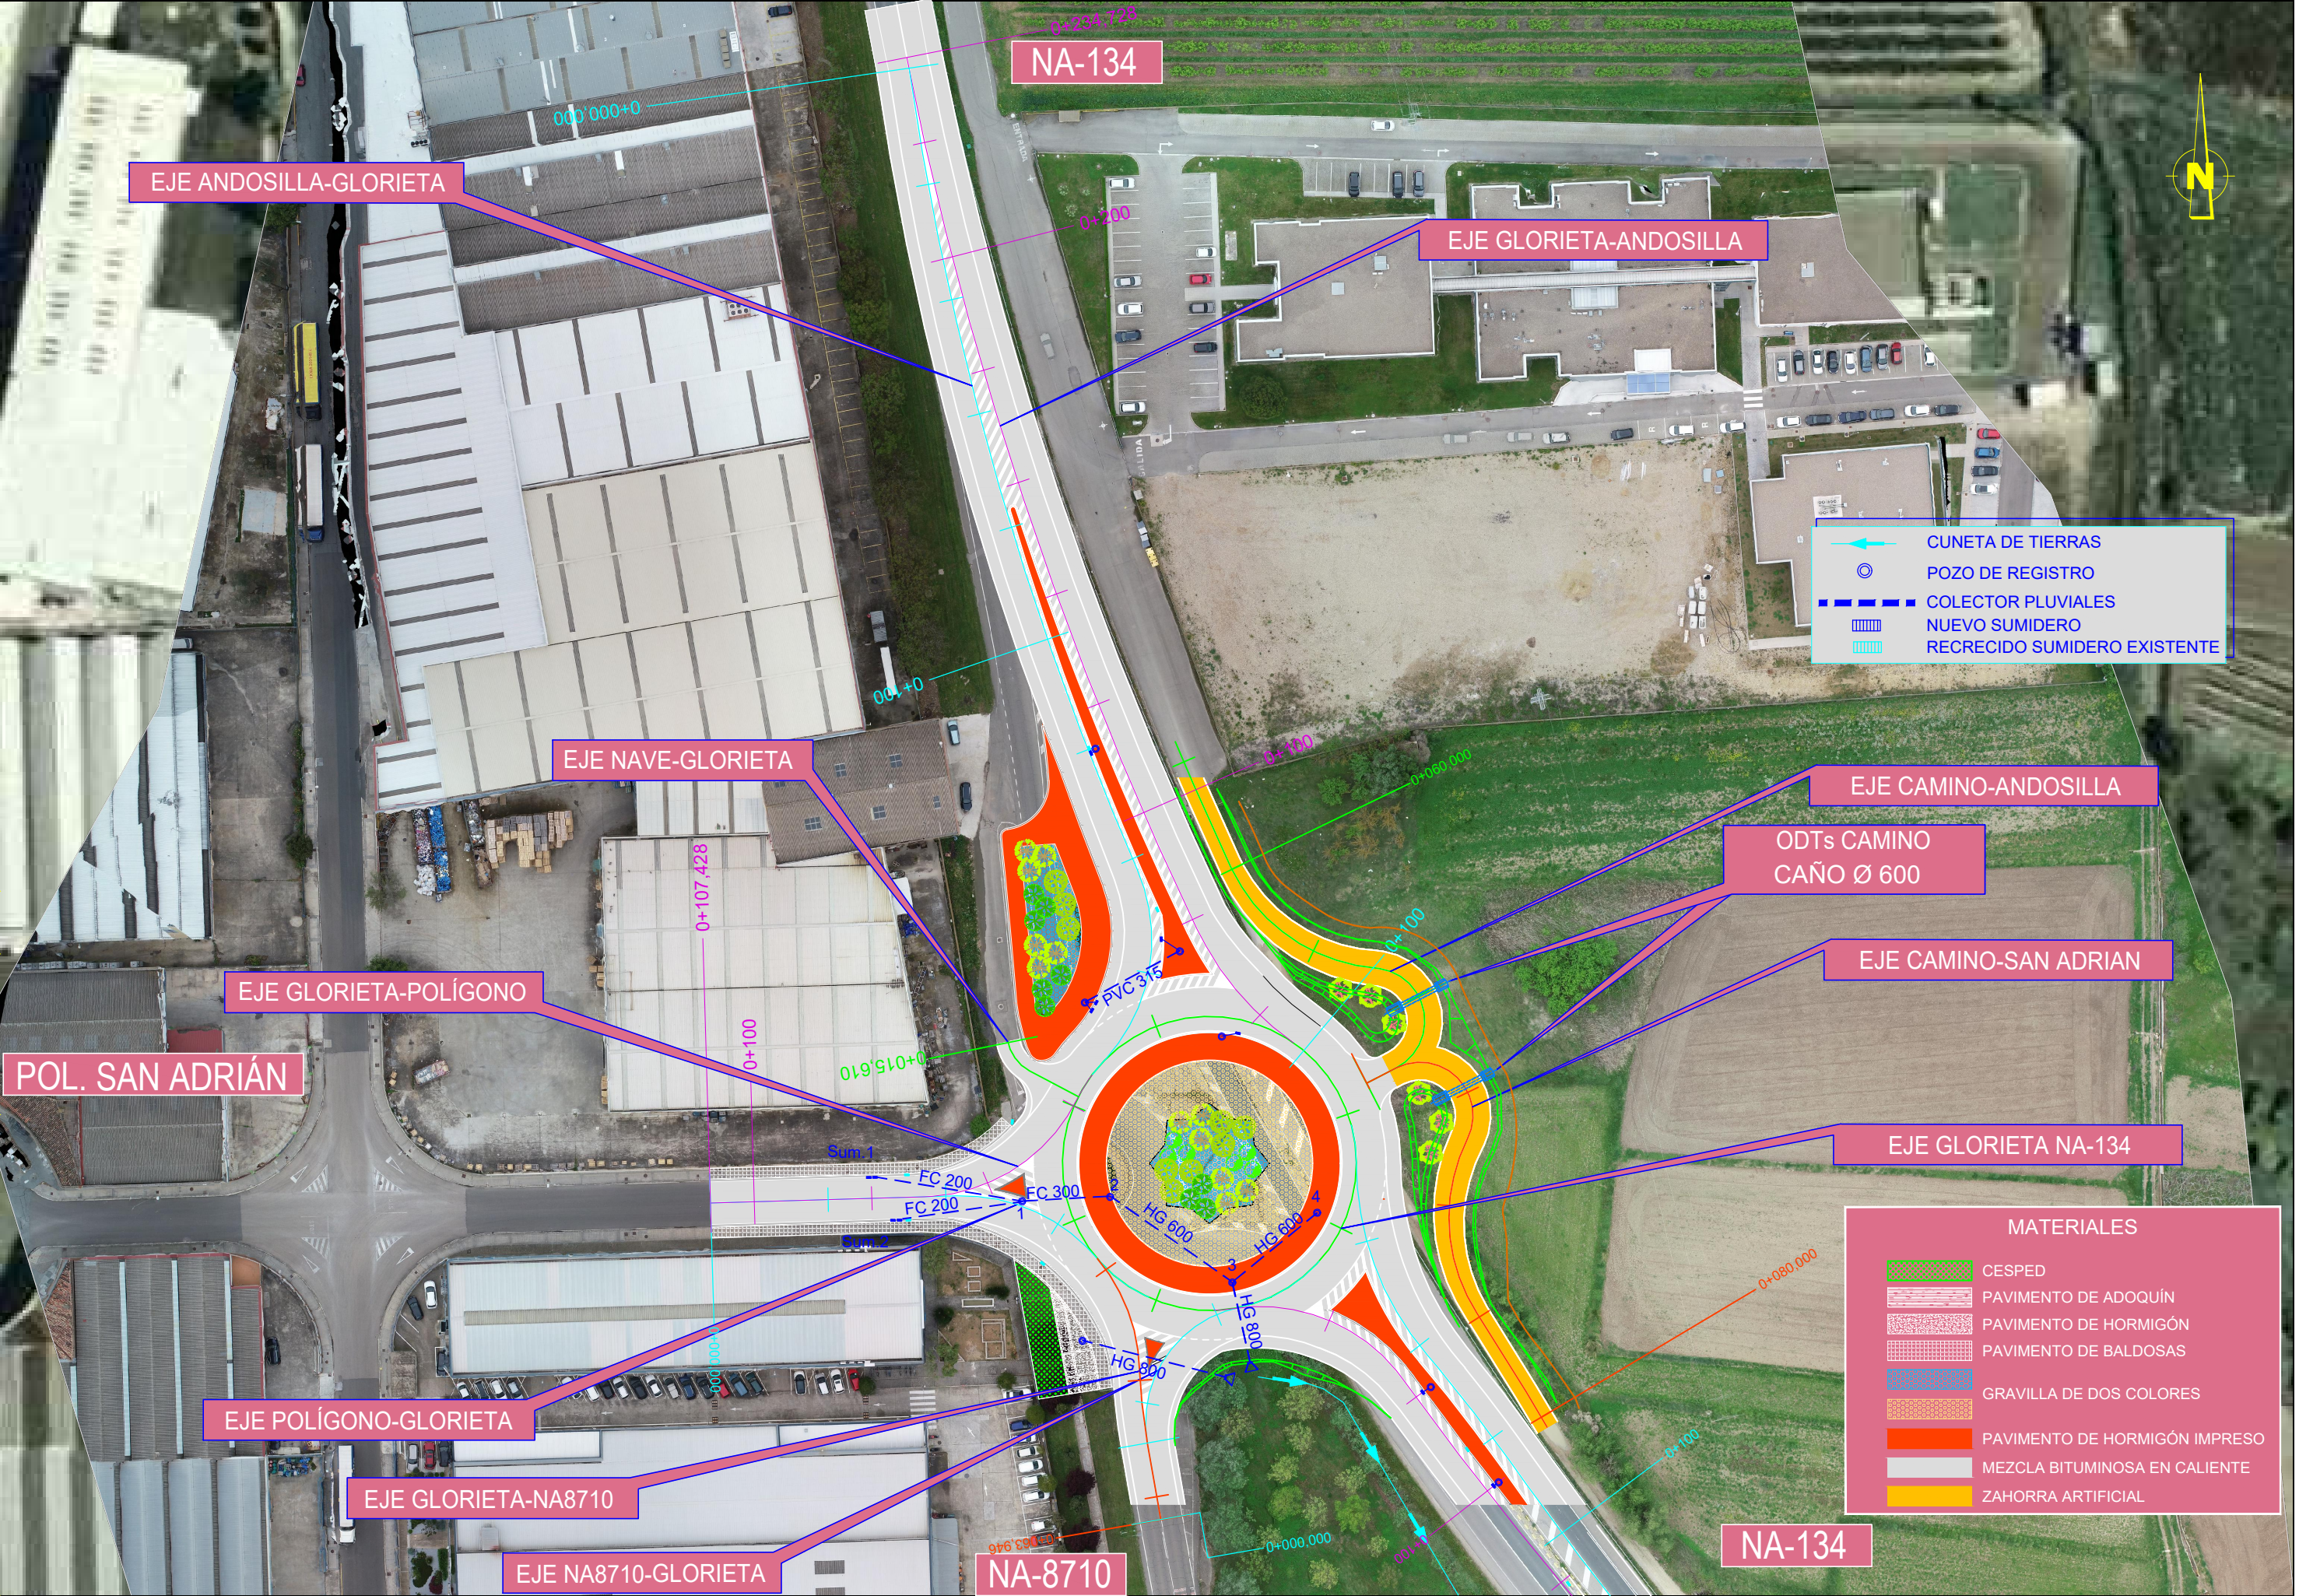



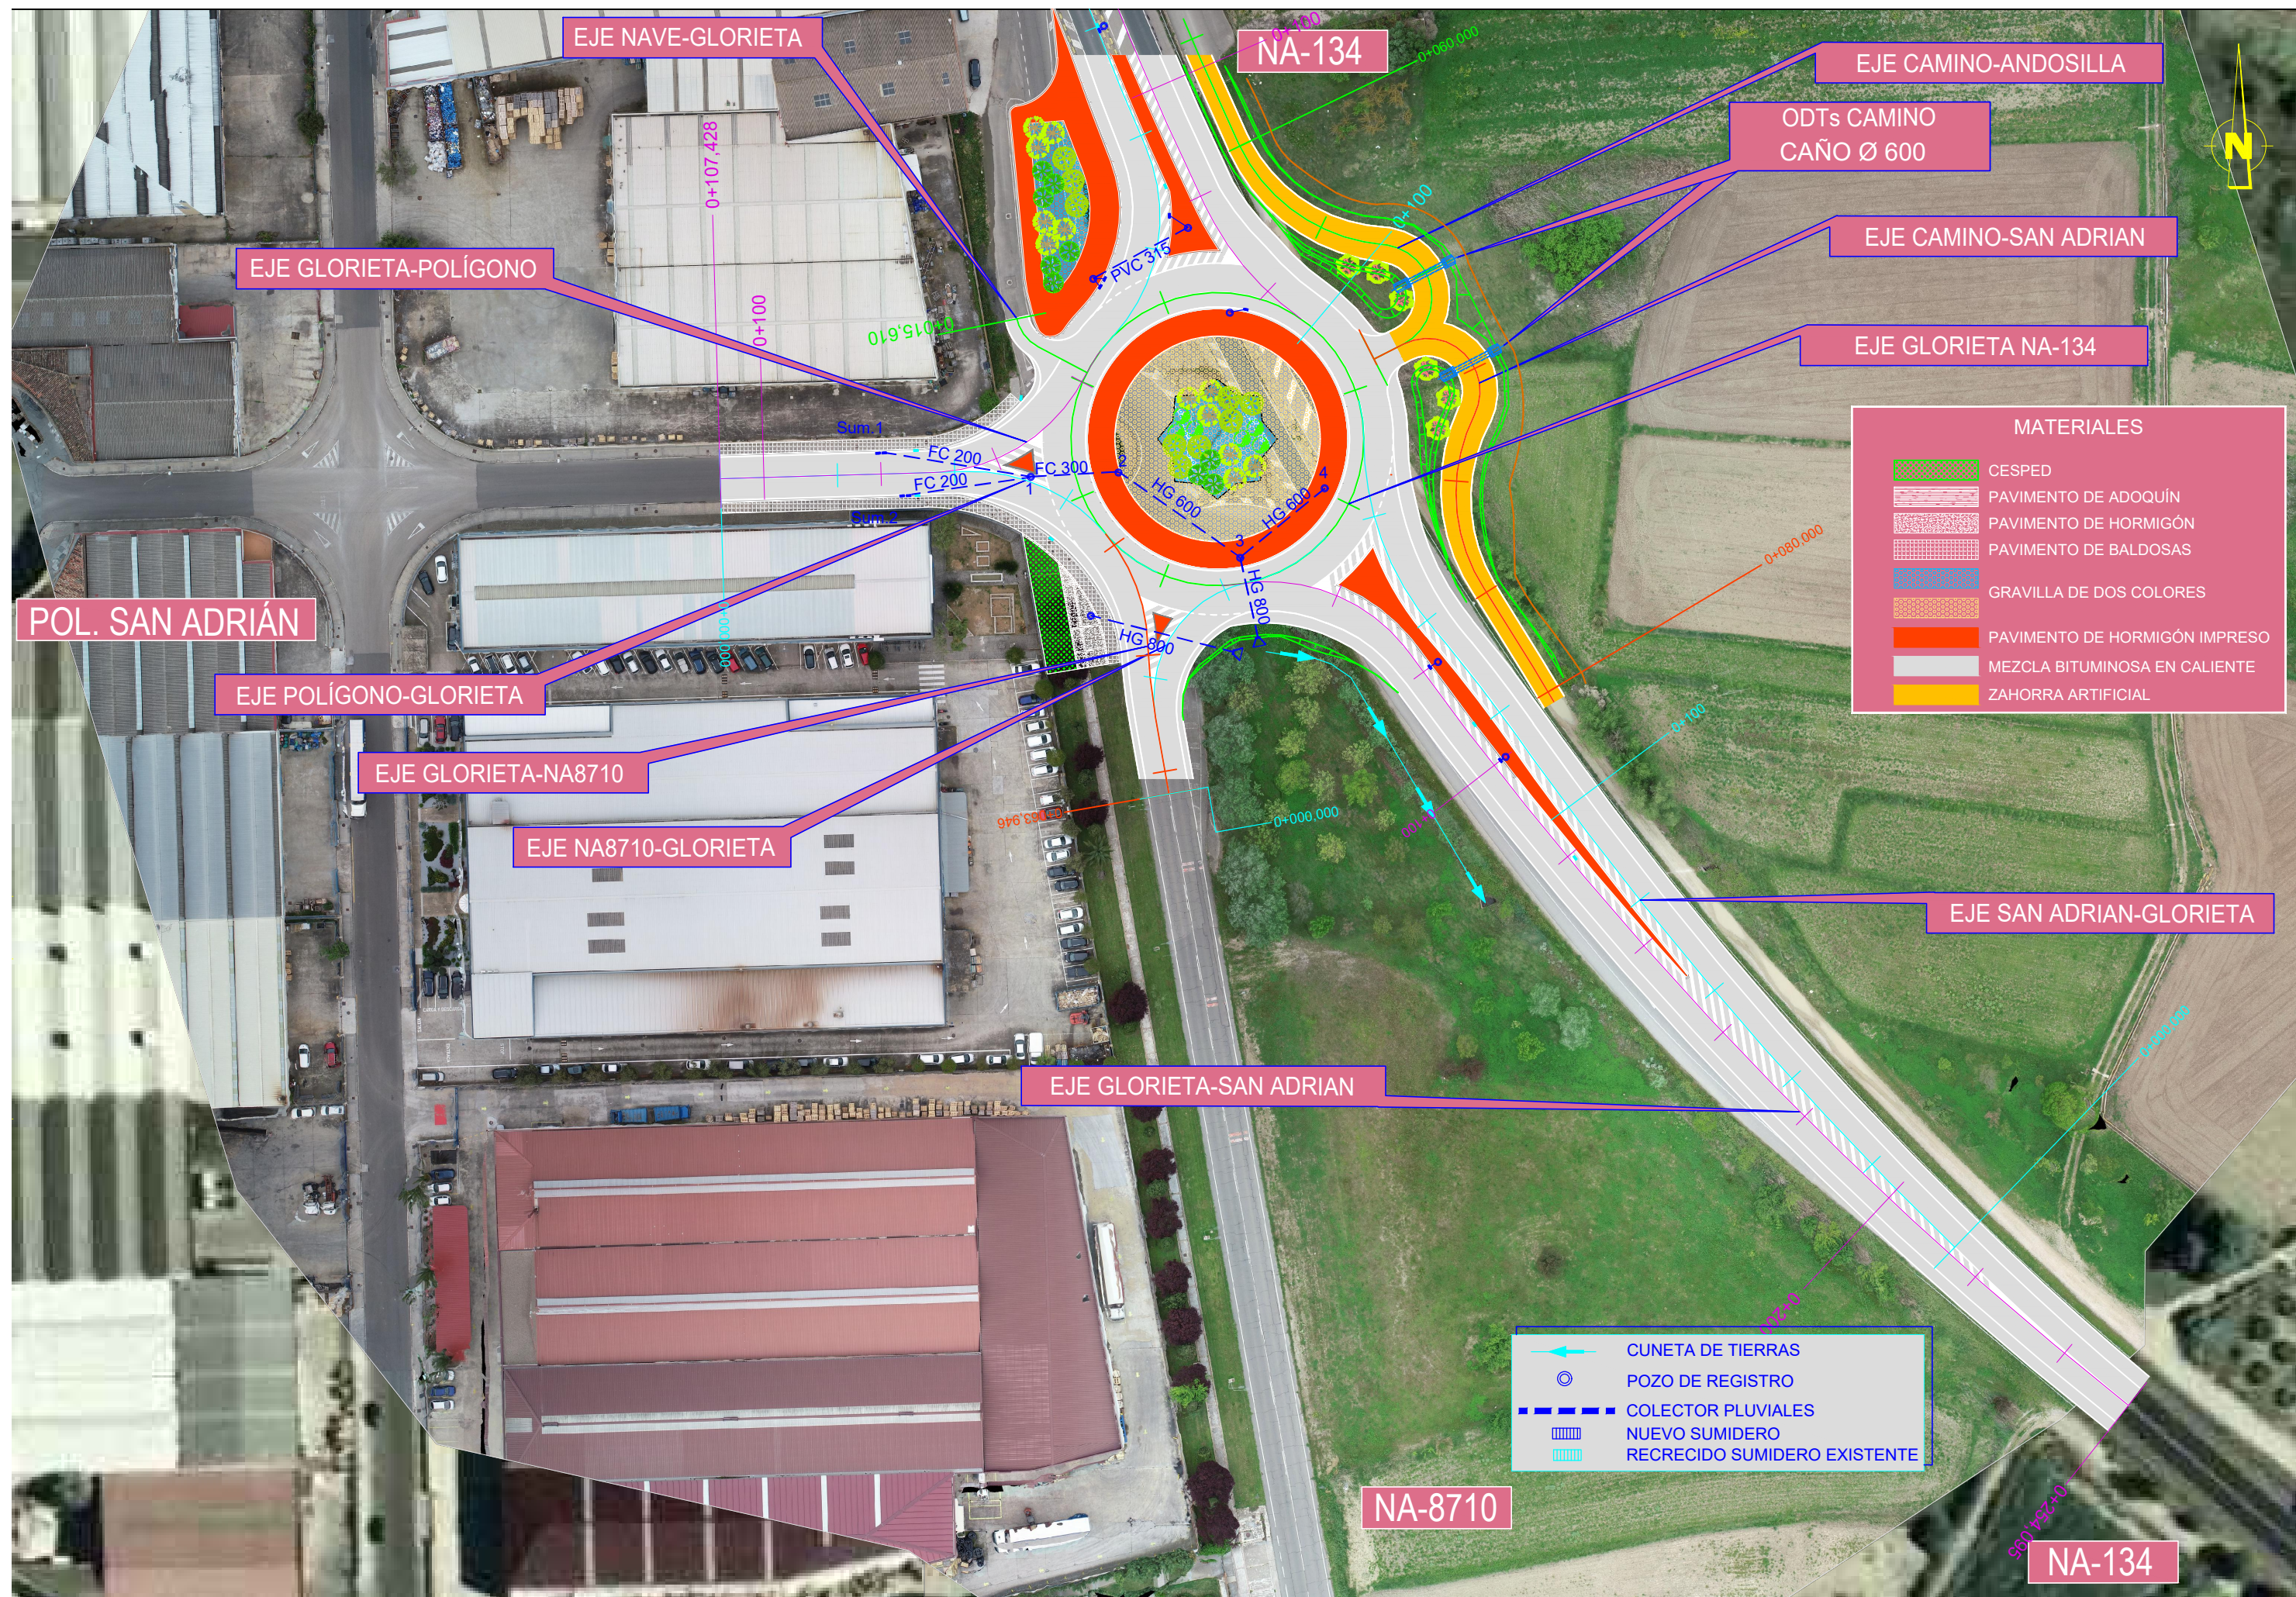


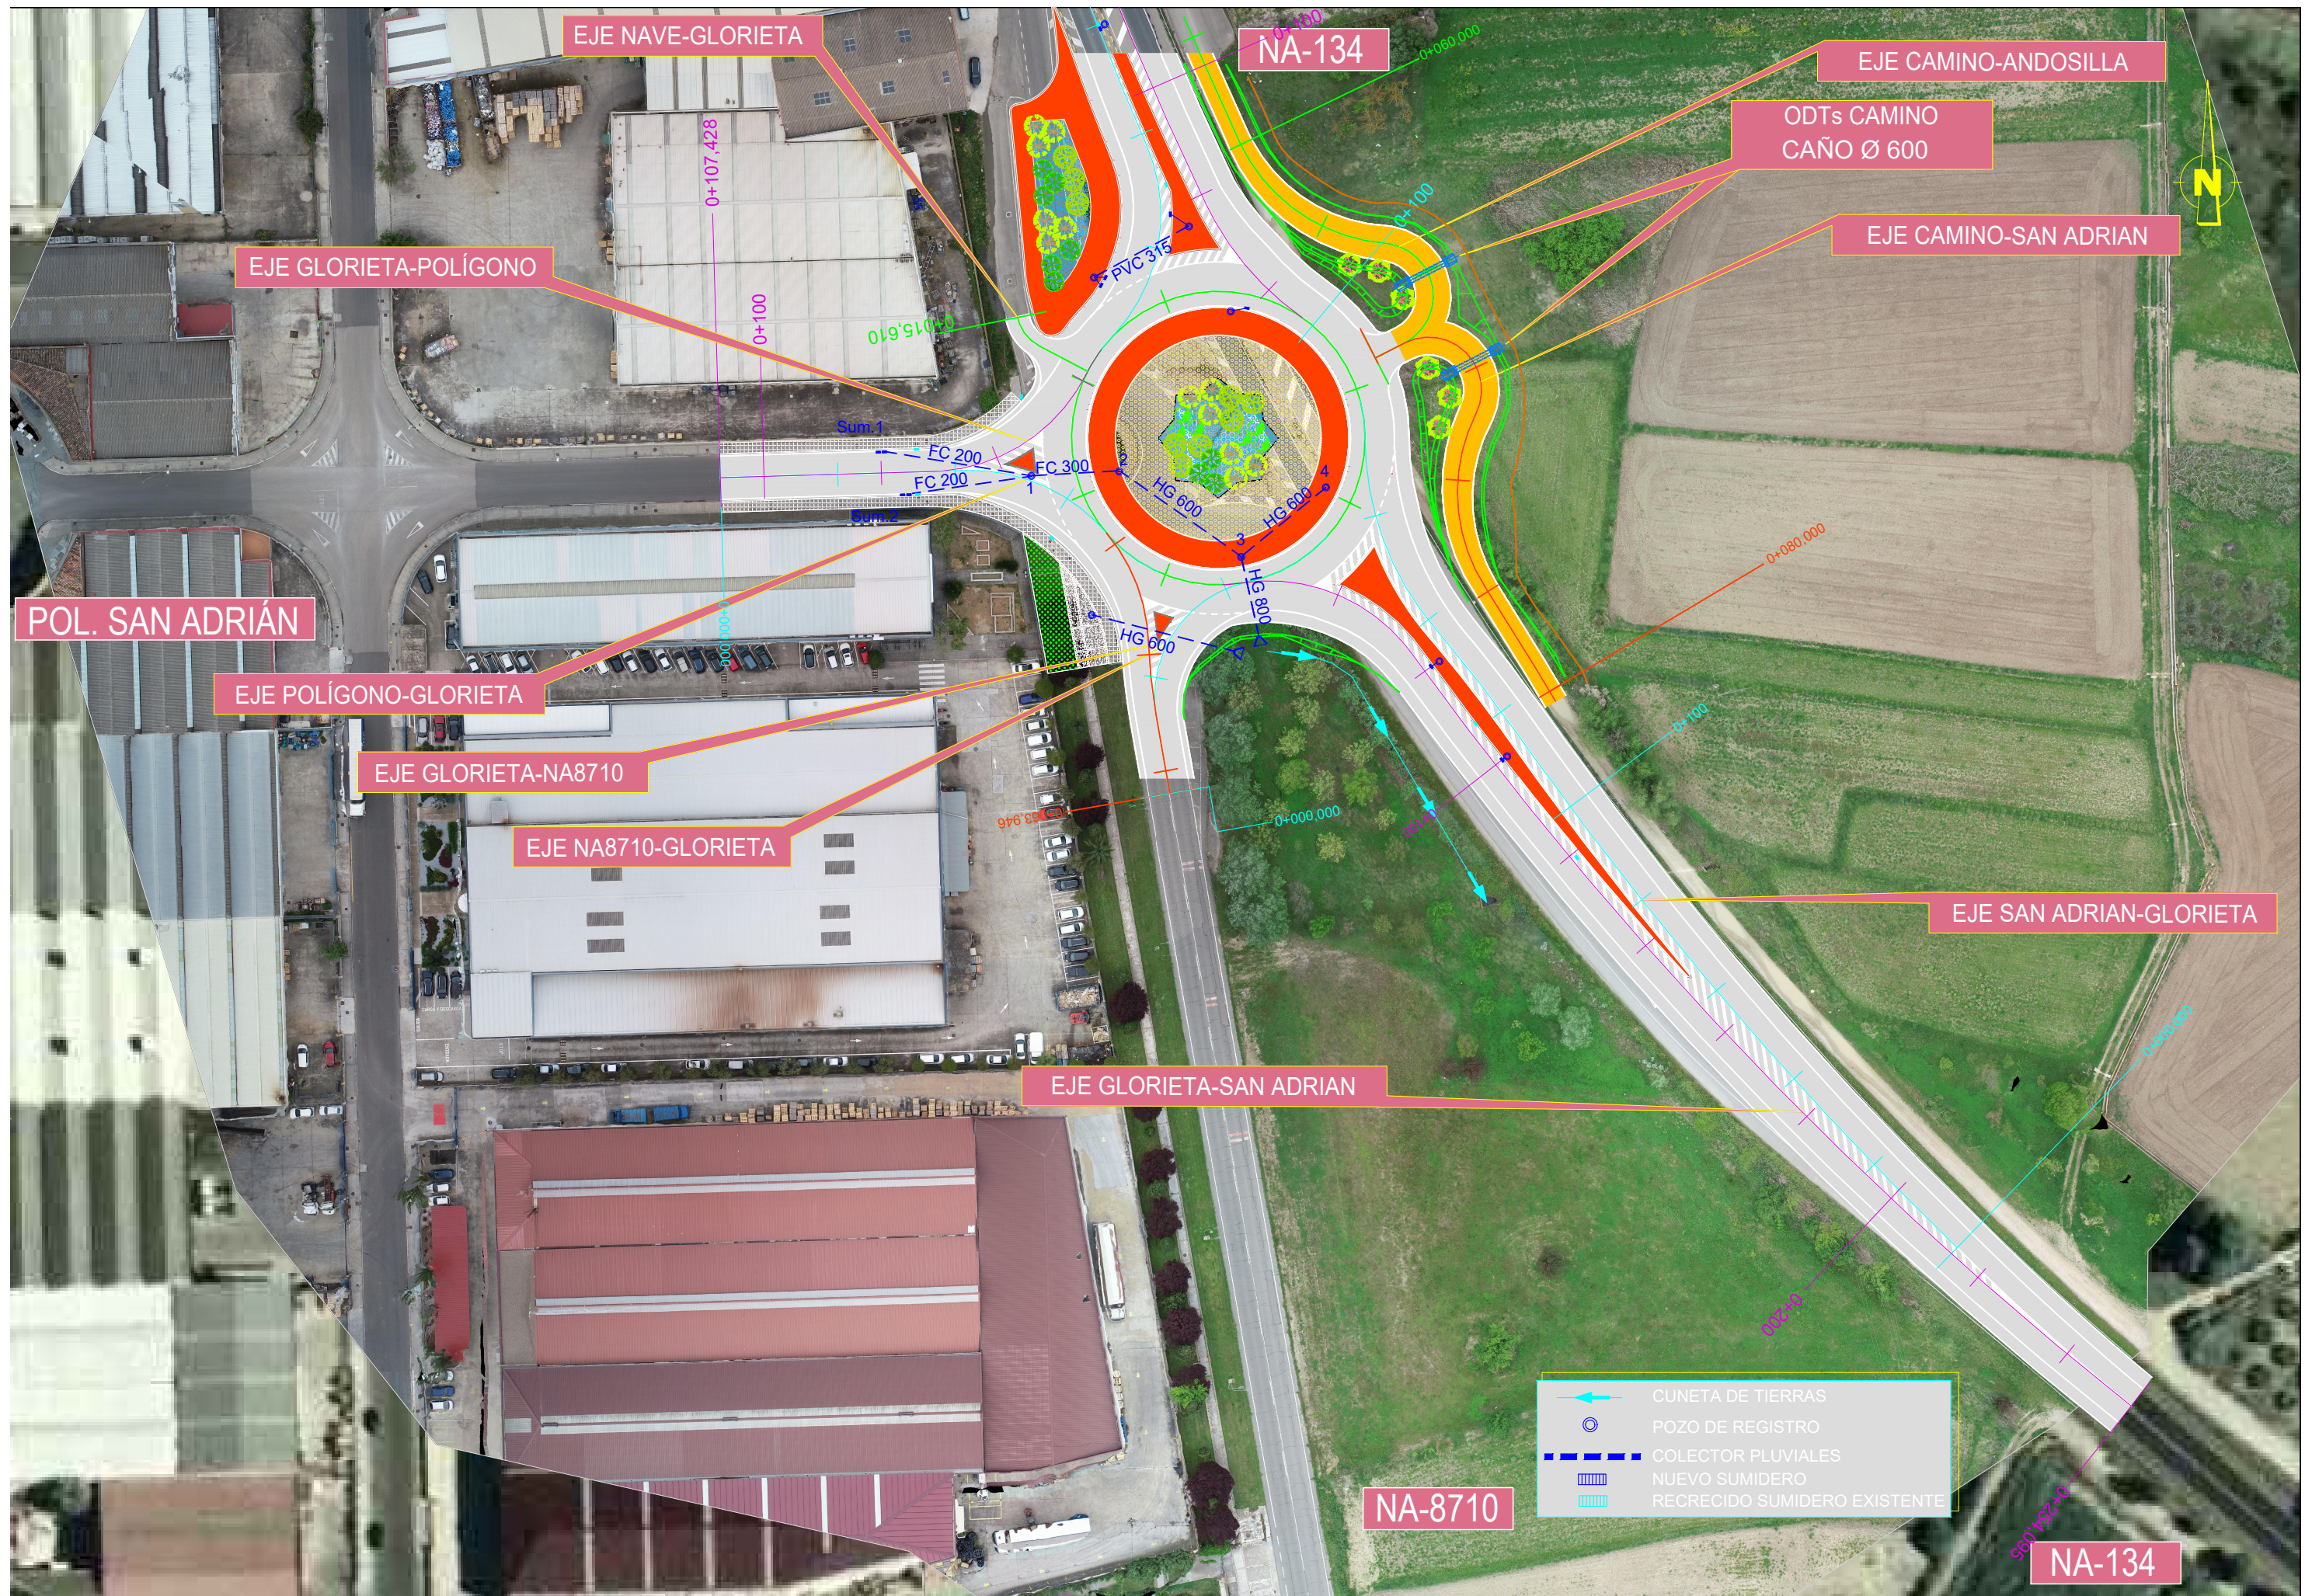


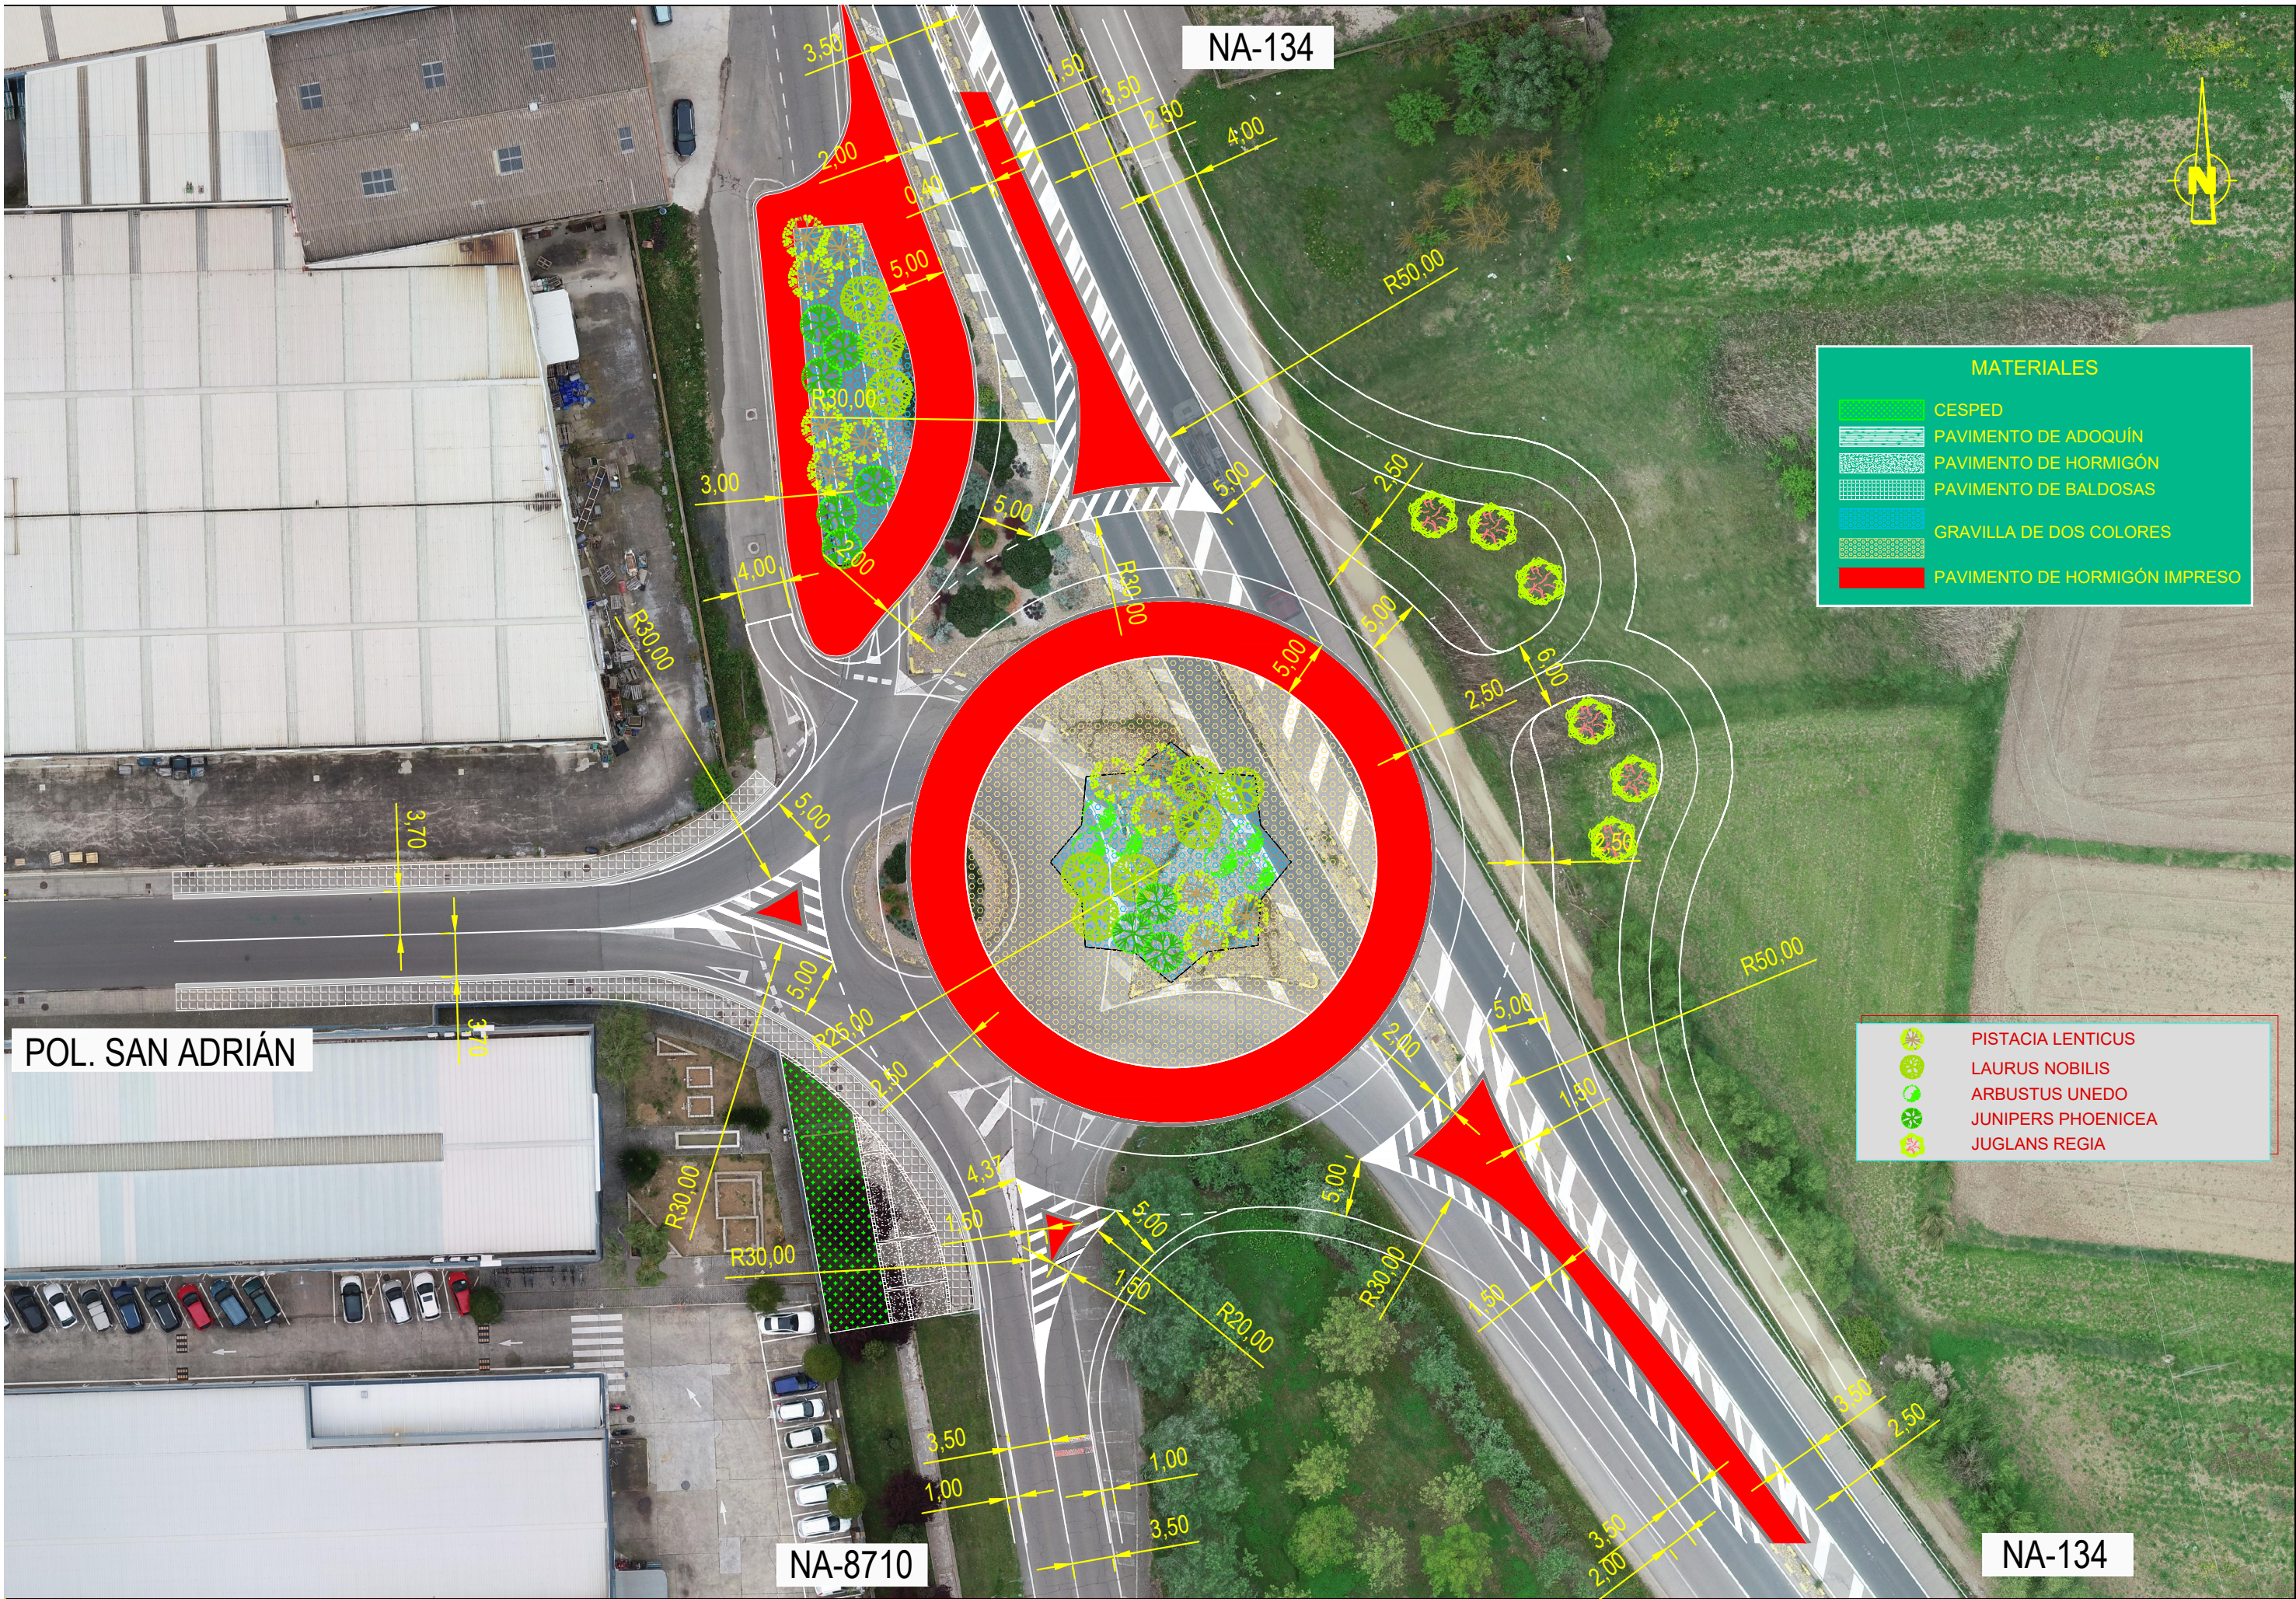


GLORIETA NA-134

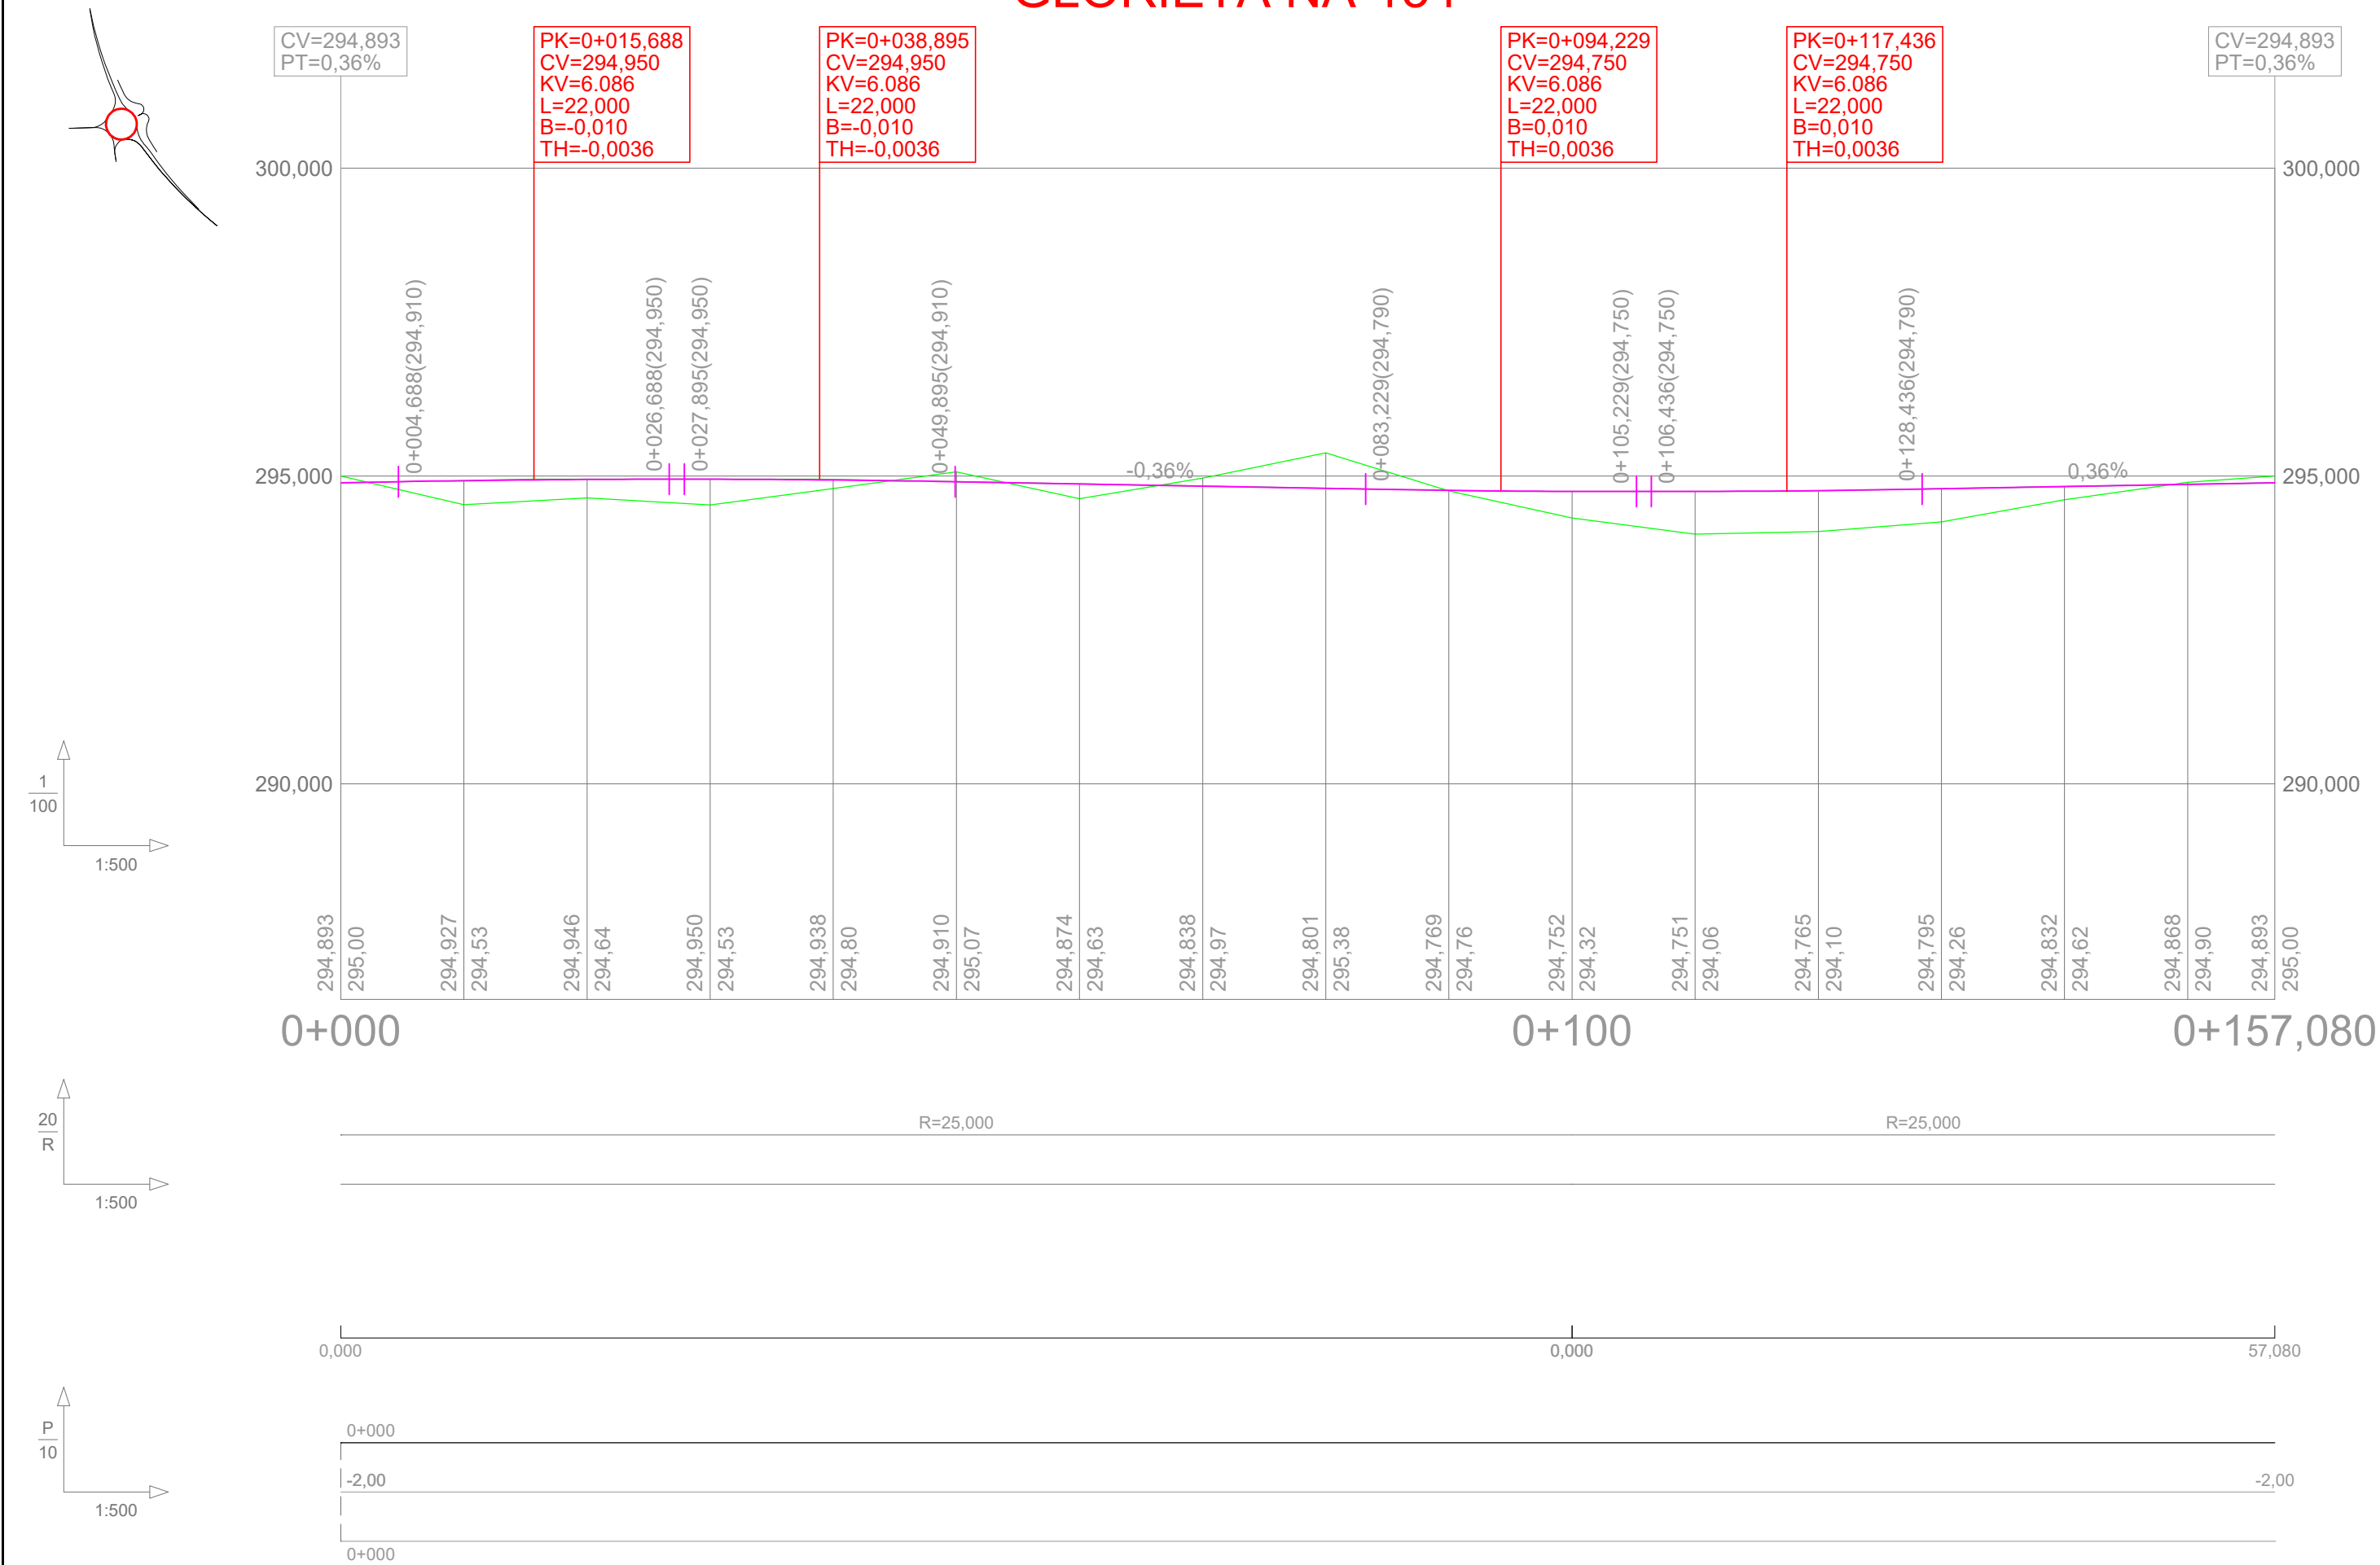


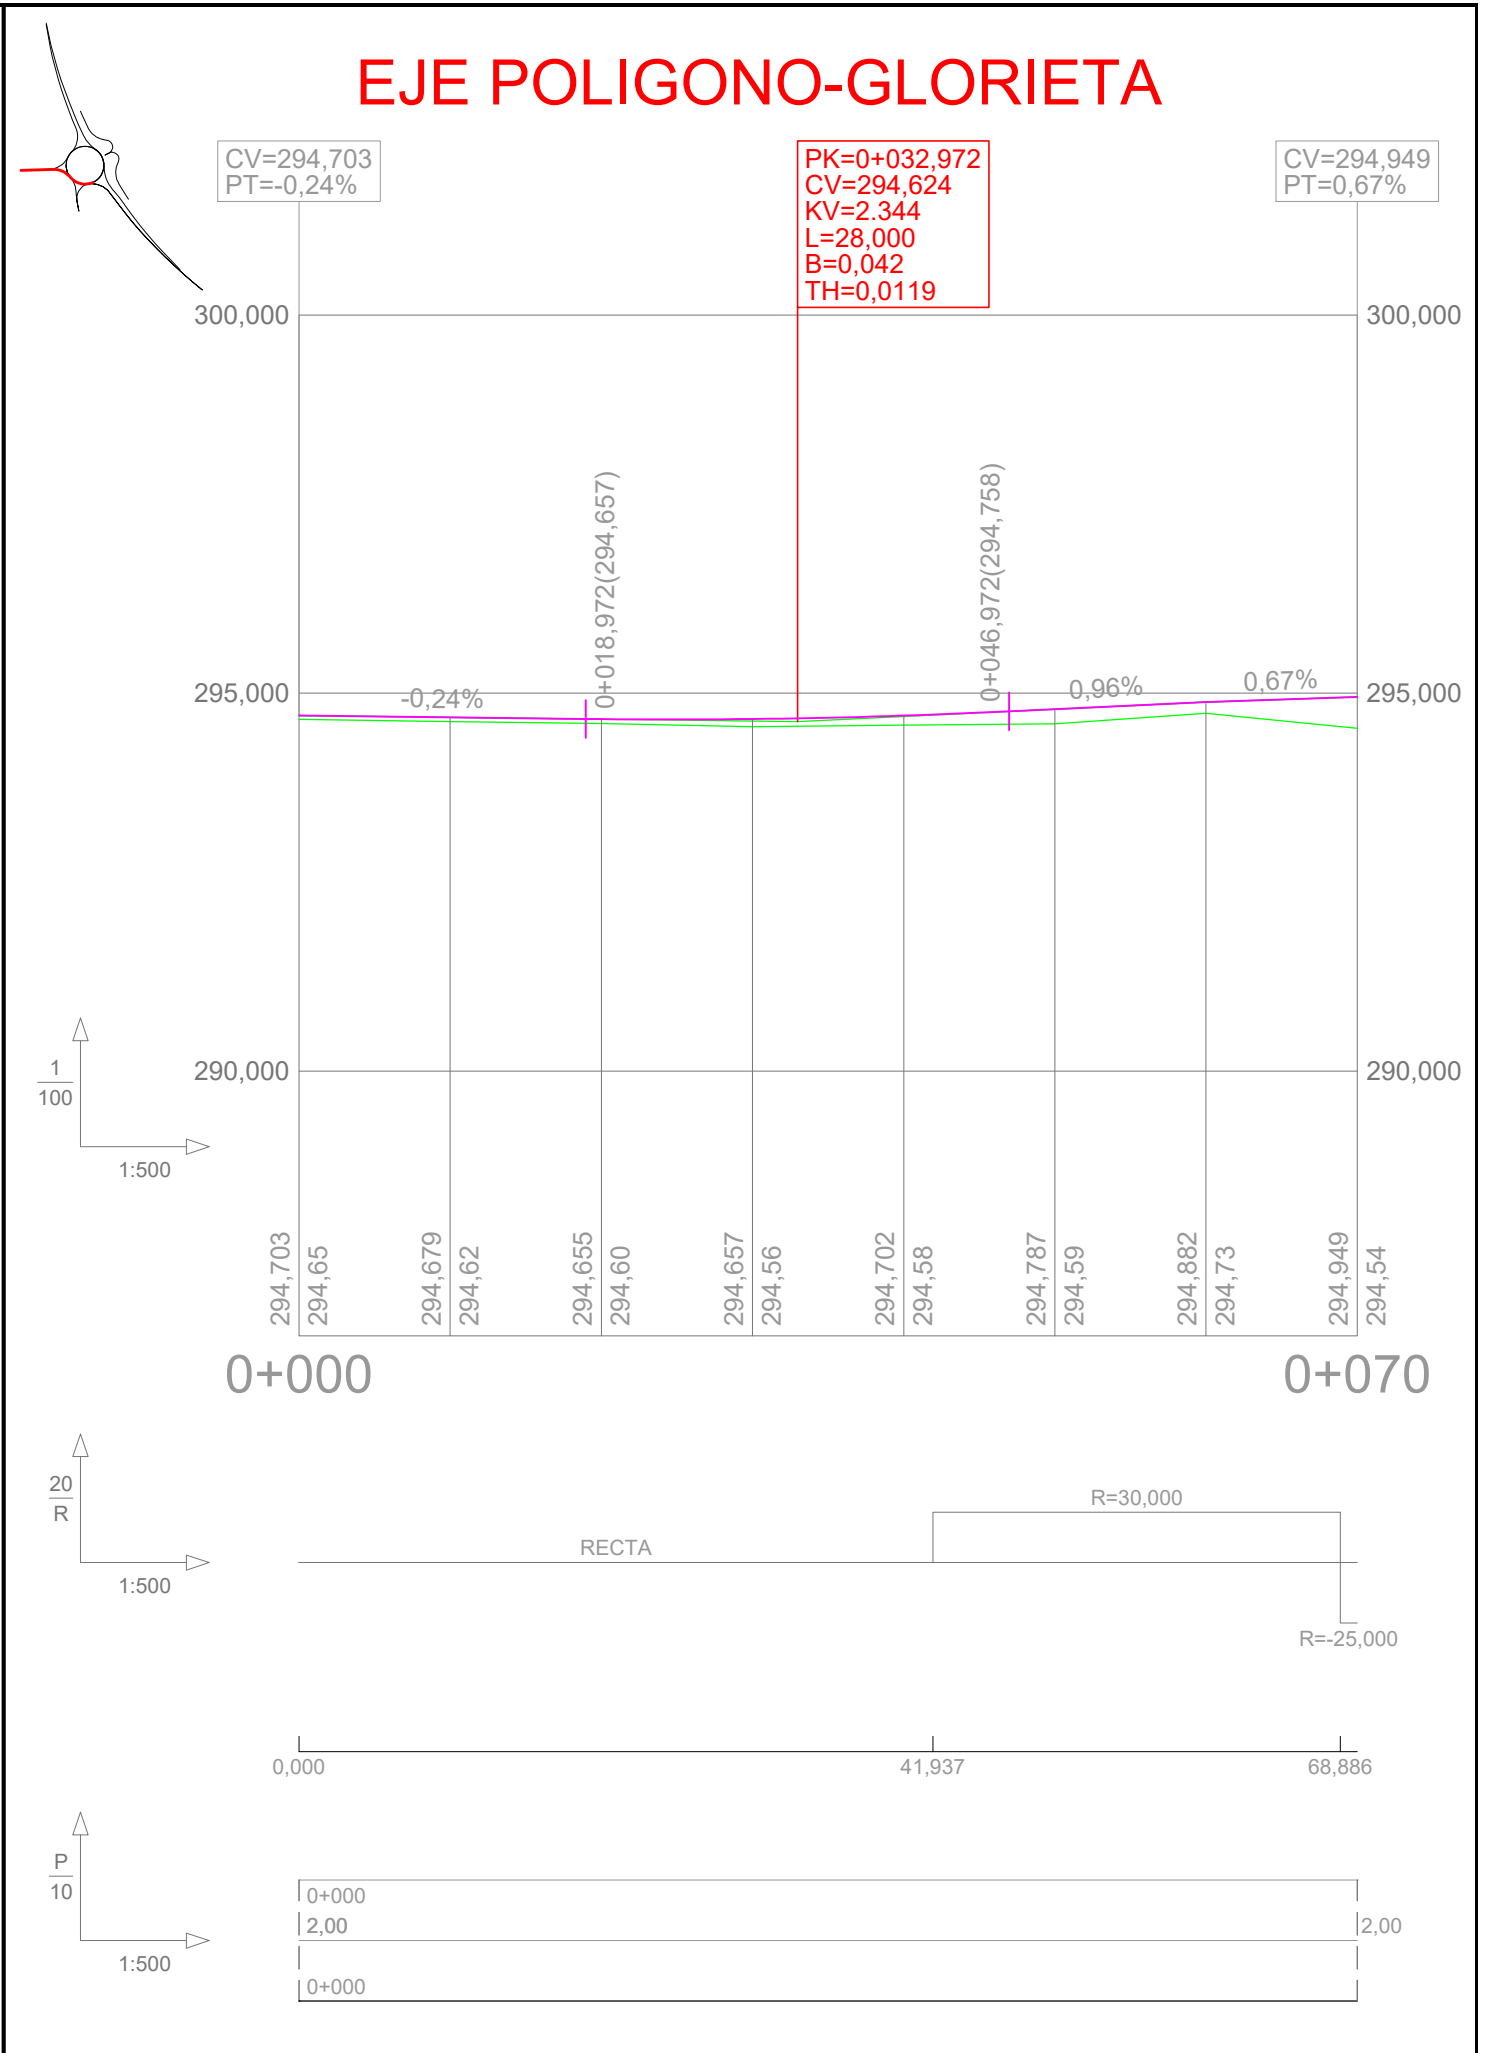
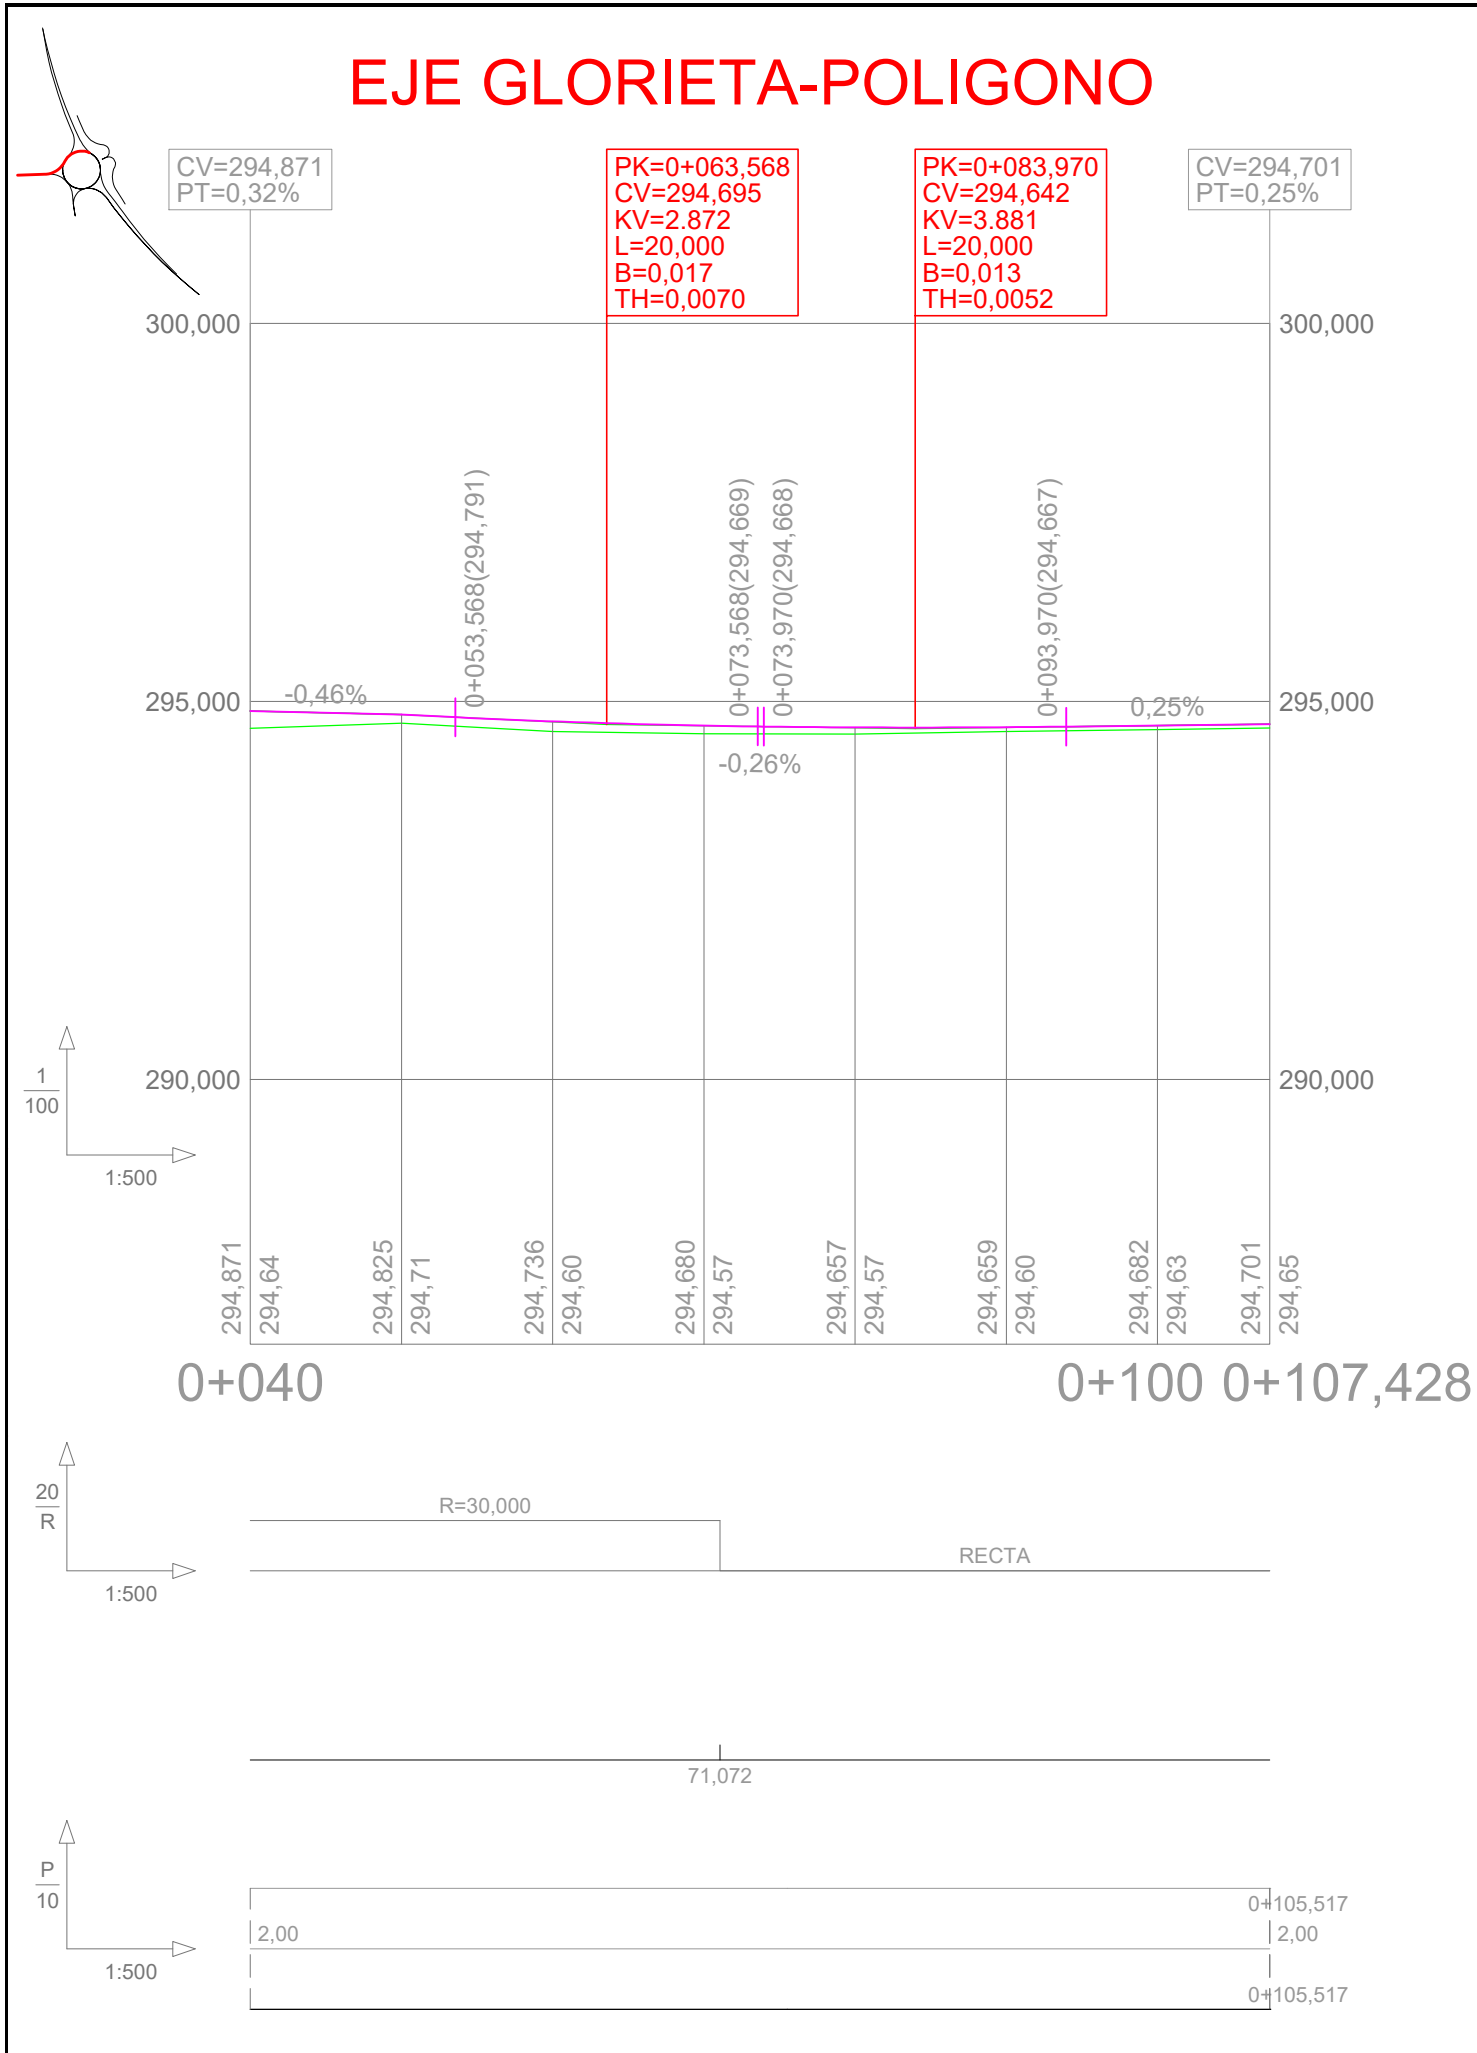


EJE GLORIETA-NA8710

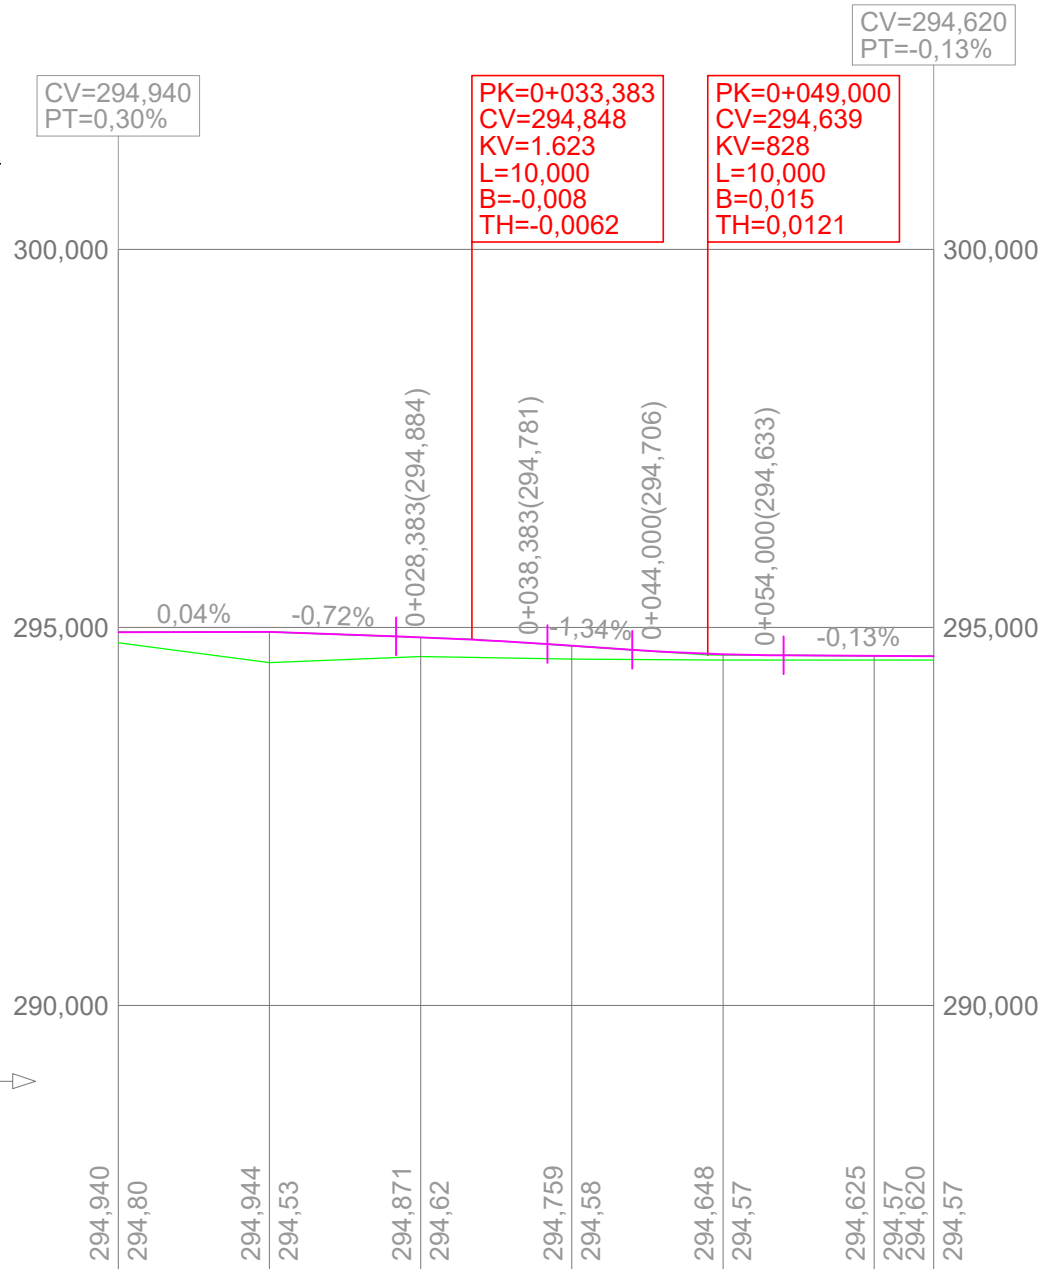
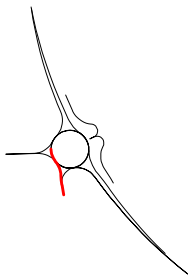


0+010

0+063,945

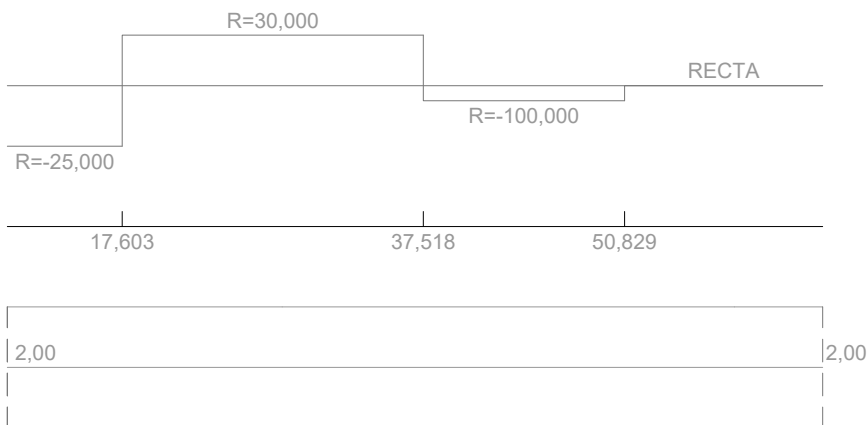
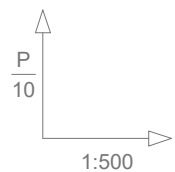
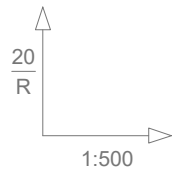


EJE NA8710-GLORIETA





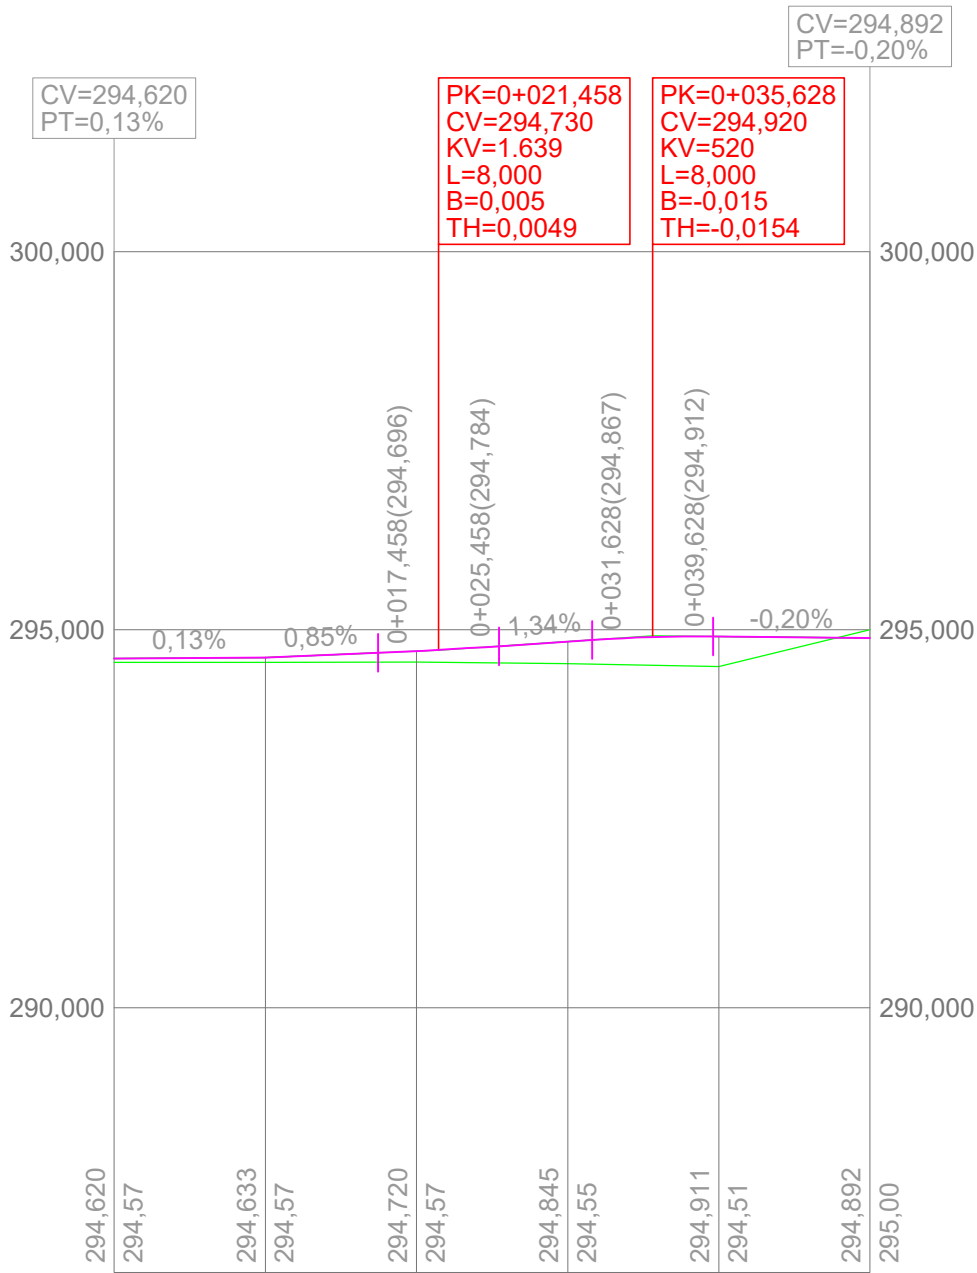
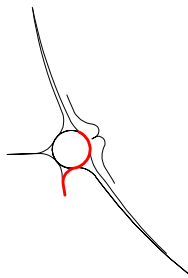


0+000

0+050

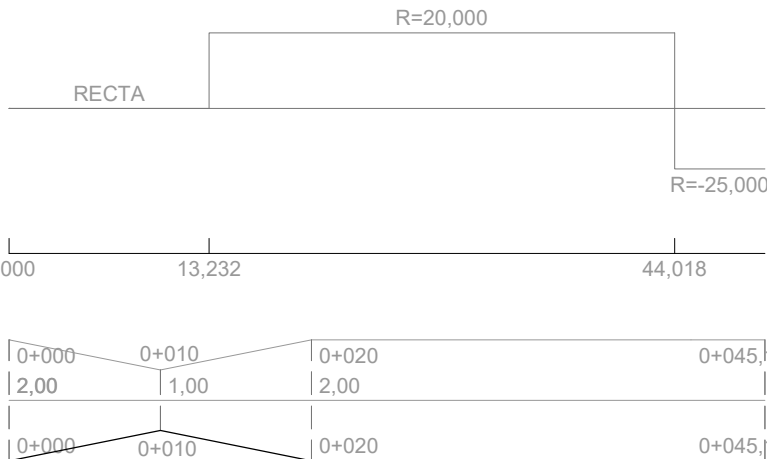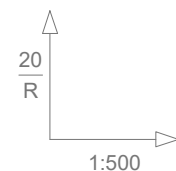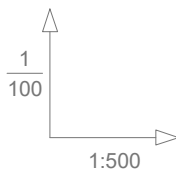

EJE GLORIETA-SAN ADRIAN

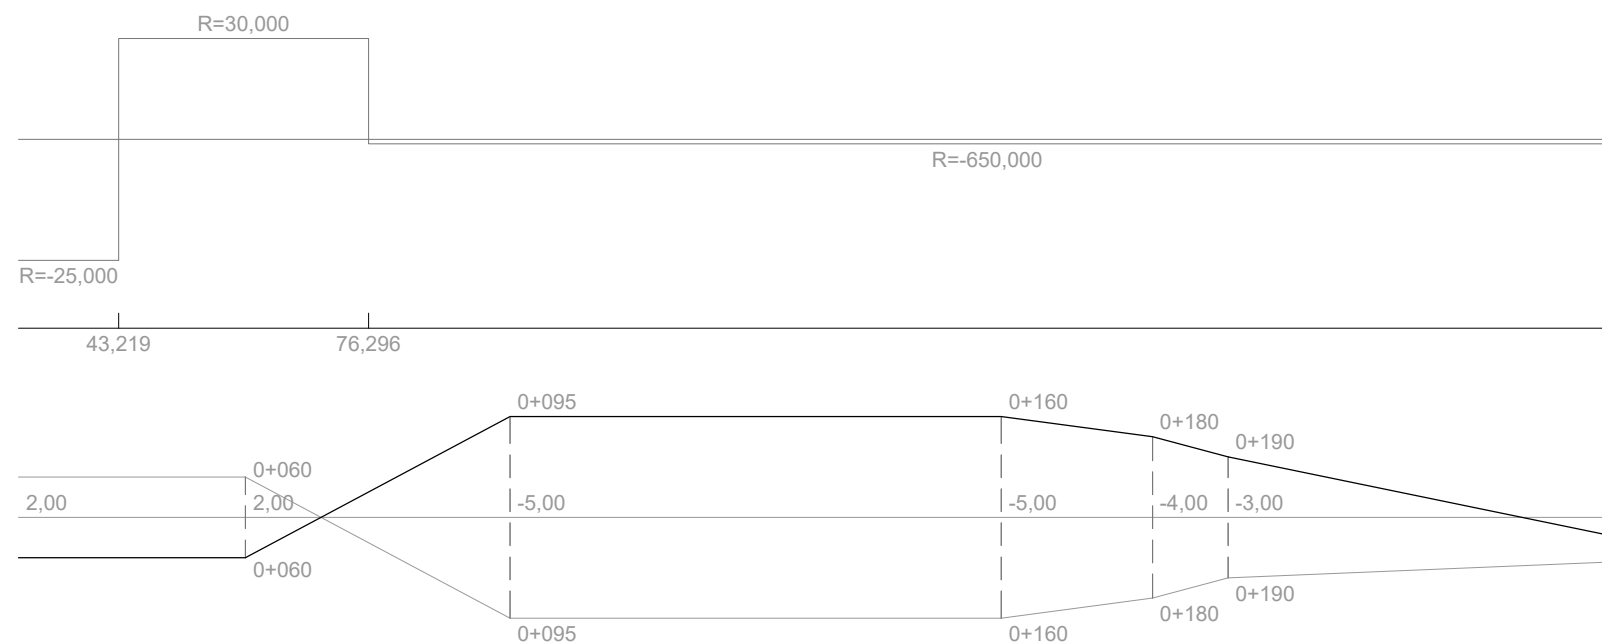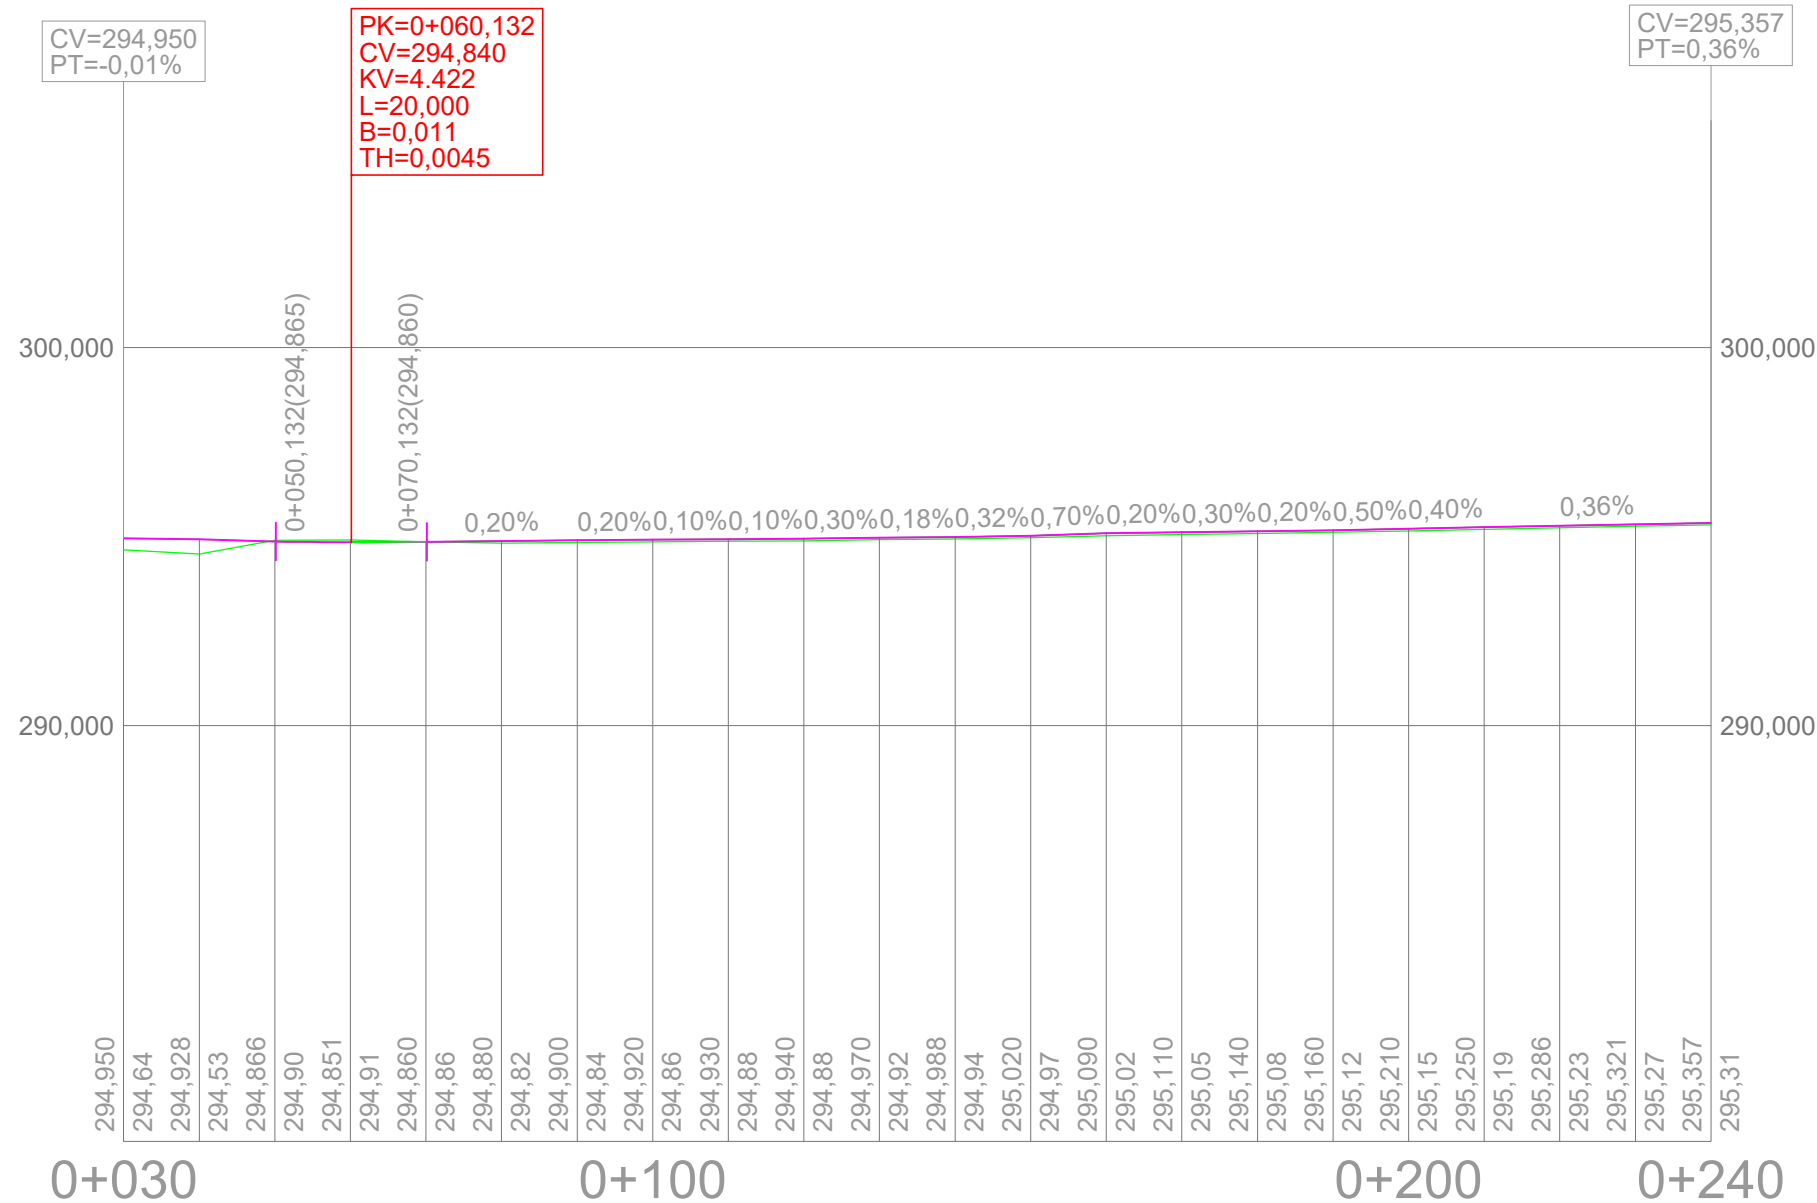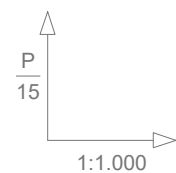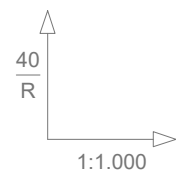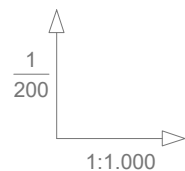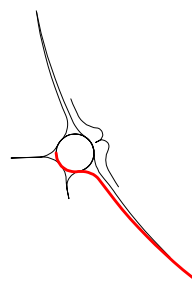



EJE SAN ADRIAN-GLORIETA

CV=294,771
PT=-0,24%

CV=295,226
PT=-0,54%

PK=0+126,000
CV=294,590
KV=2.464
L=20,000
B=0,020
TH=0,0081

PK=0+158,710
CV=294,729
KV=9.377
L=15,000
B=0,003
TH=0,0016

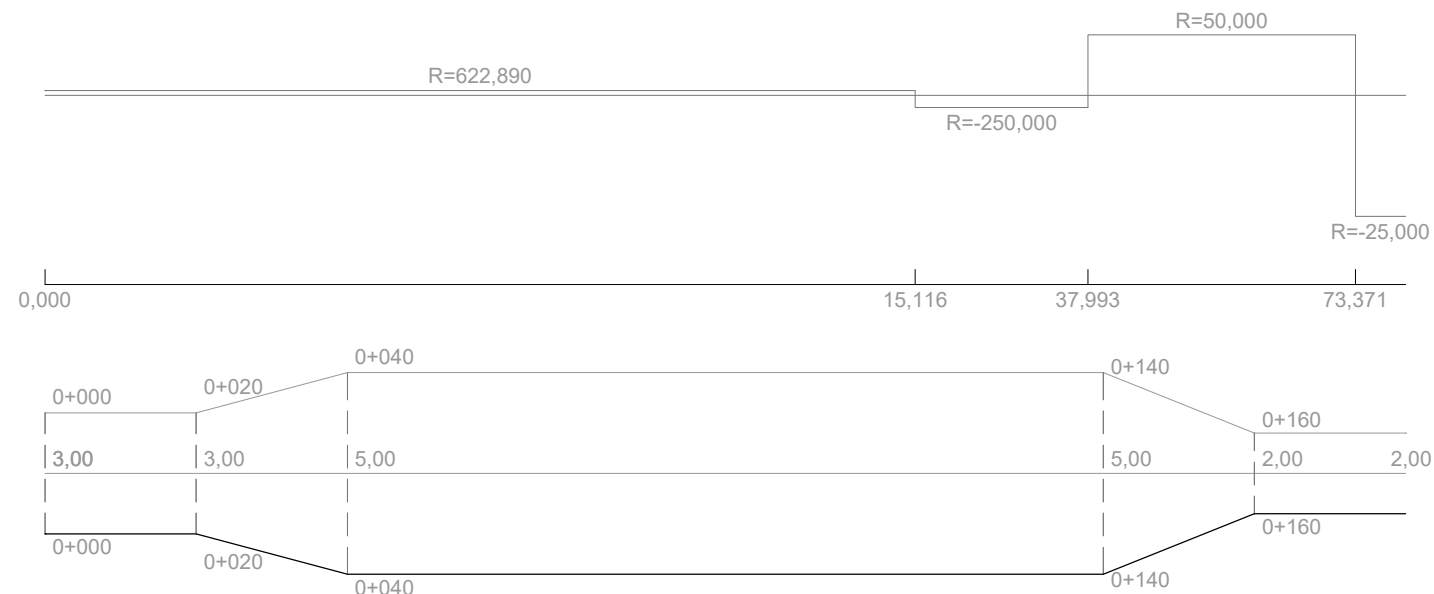
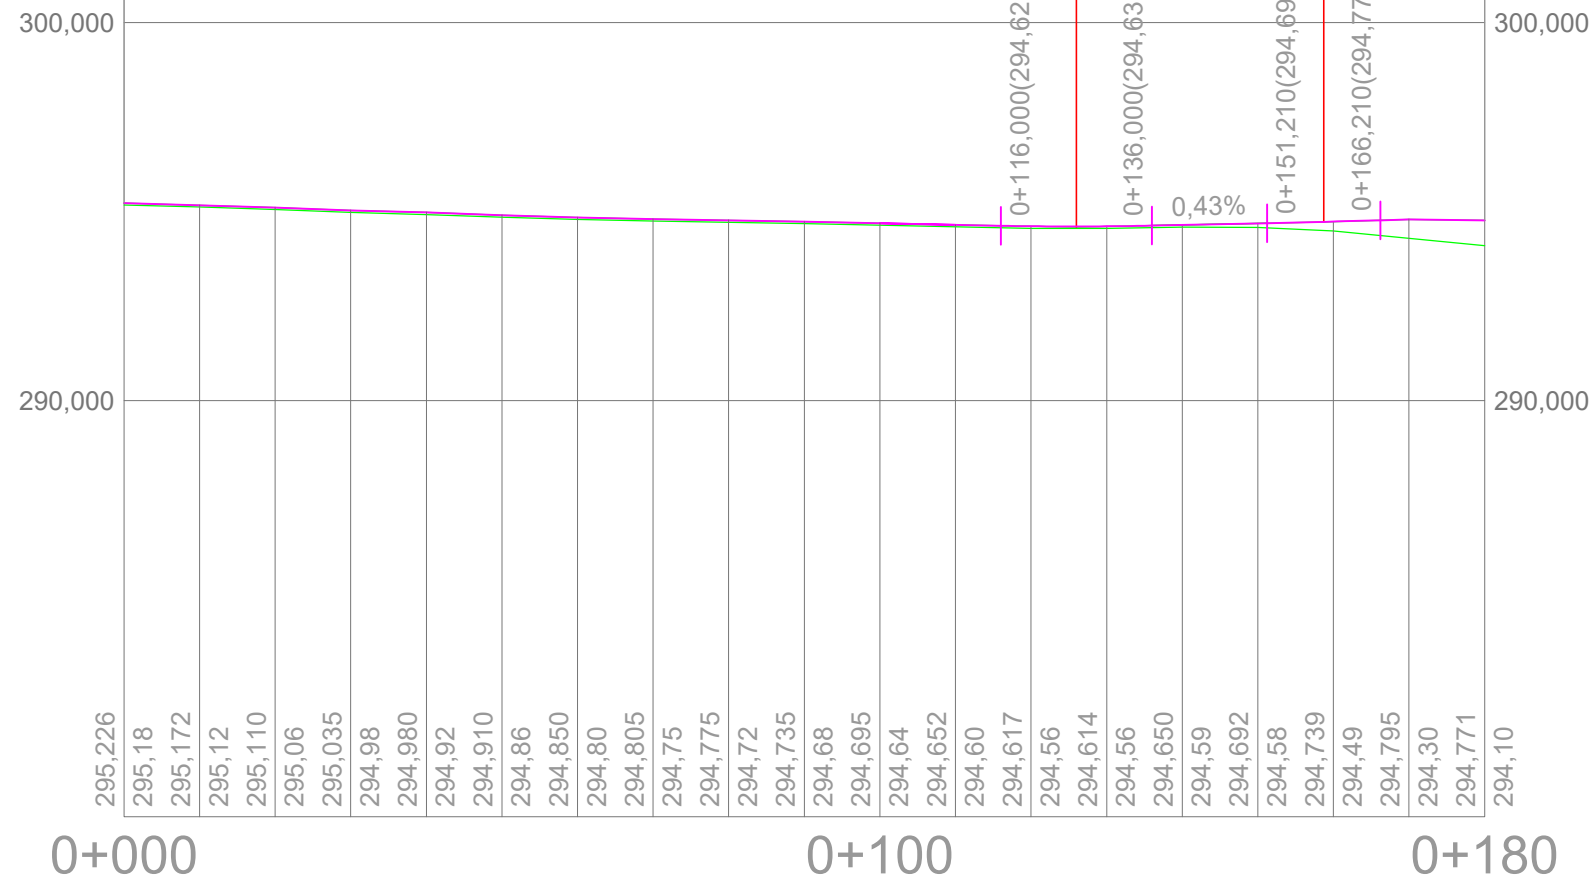


EJE NAVE-GLORIETA






CV=294,690
PT=0,39%

CV=294,868
PT=-2,00%







PK=0+010,000
CV=294,668
KV=417
L=10,000
B=0,030
TH=0,0240

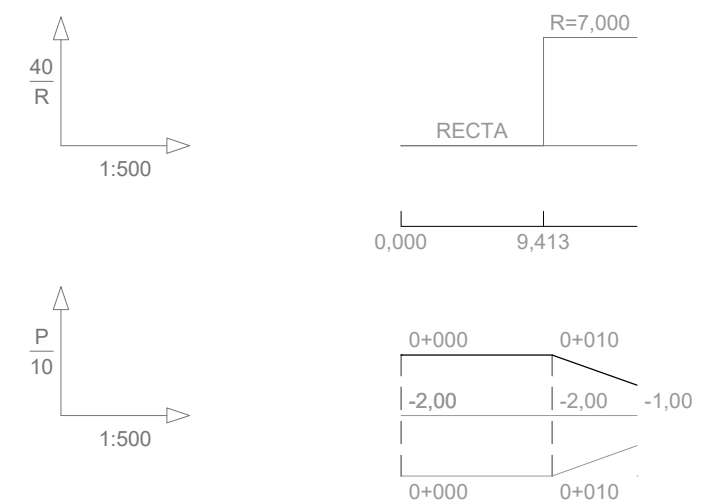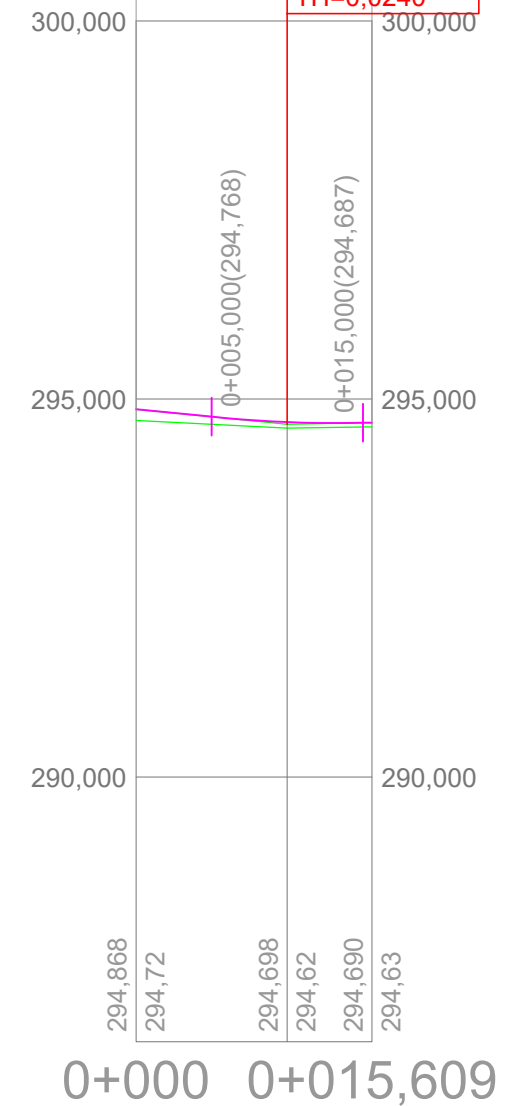


EJE GLORIETA-ANDOSILLA

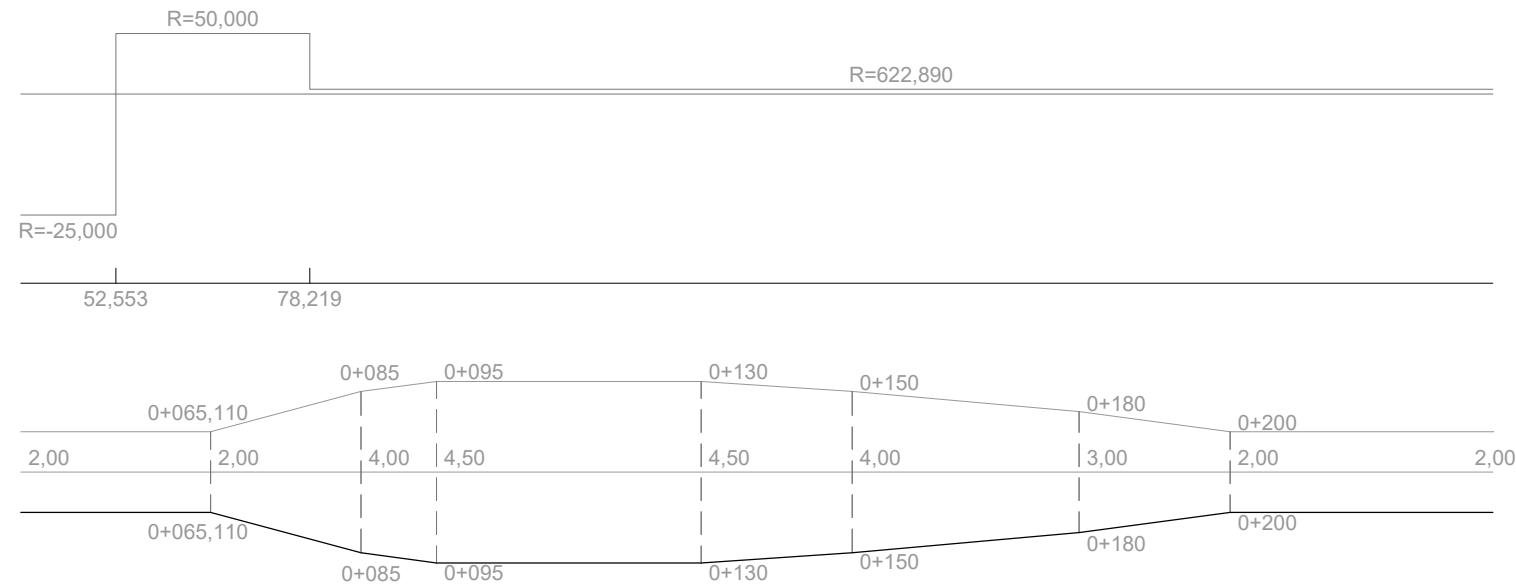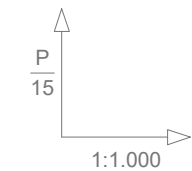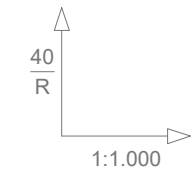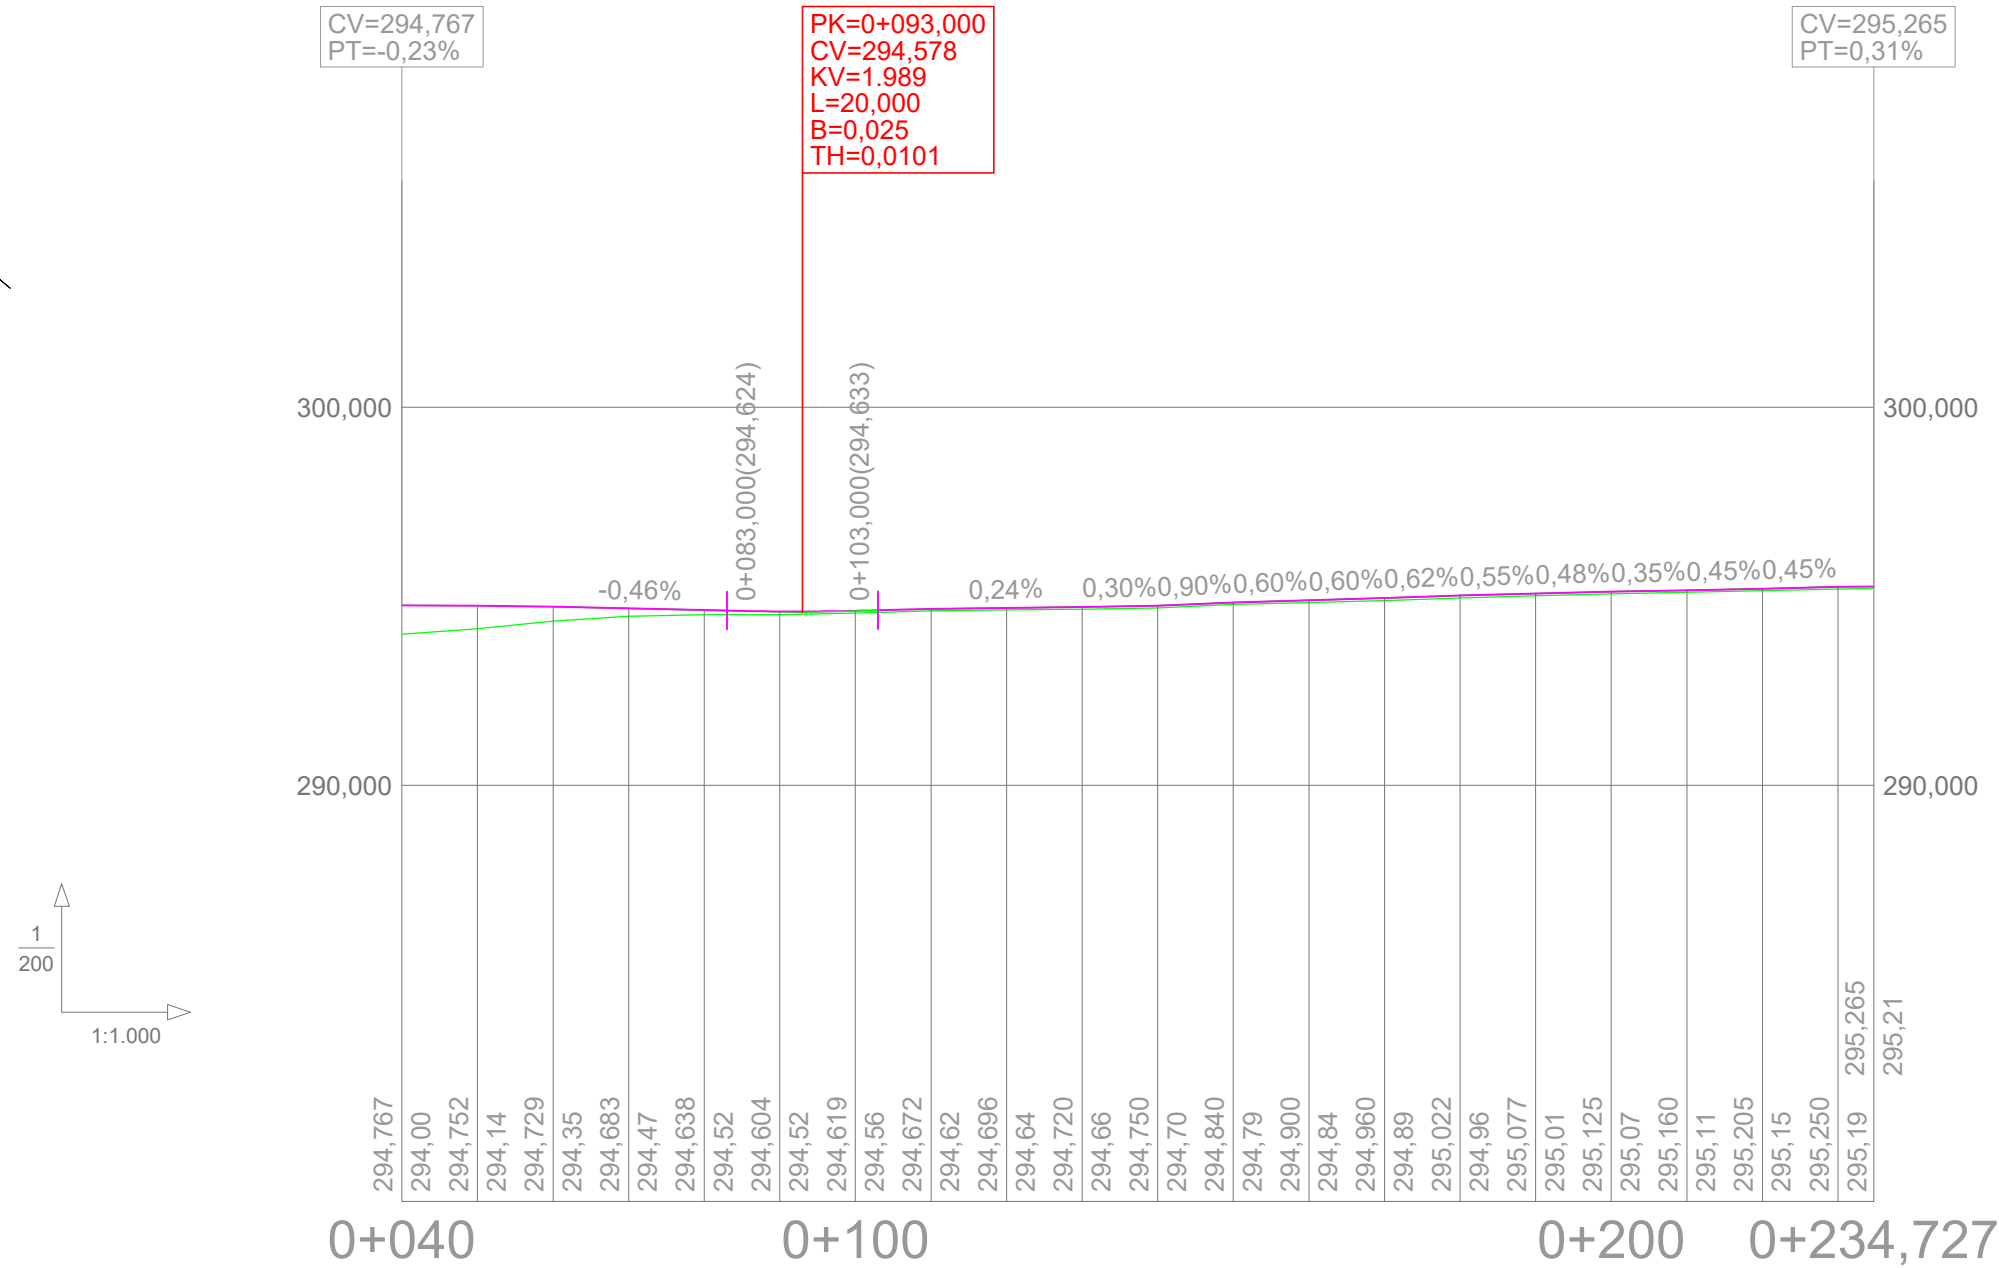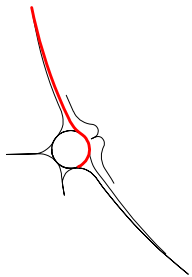


EJE ANDOSILLA-GLORIETA

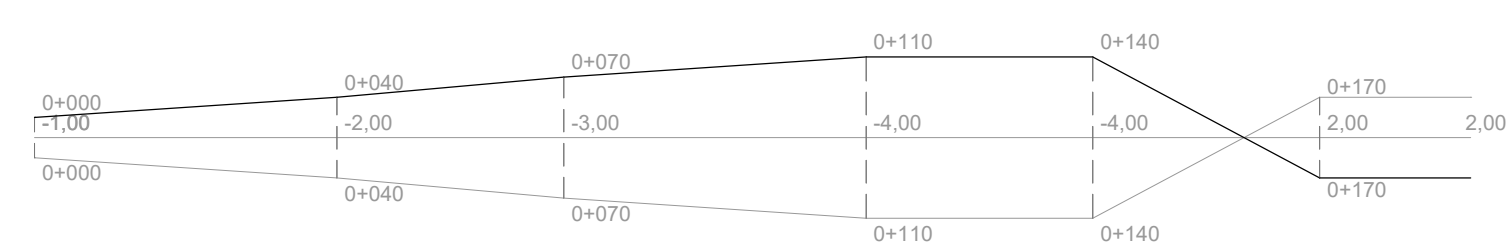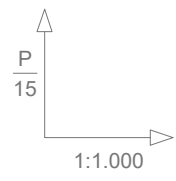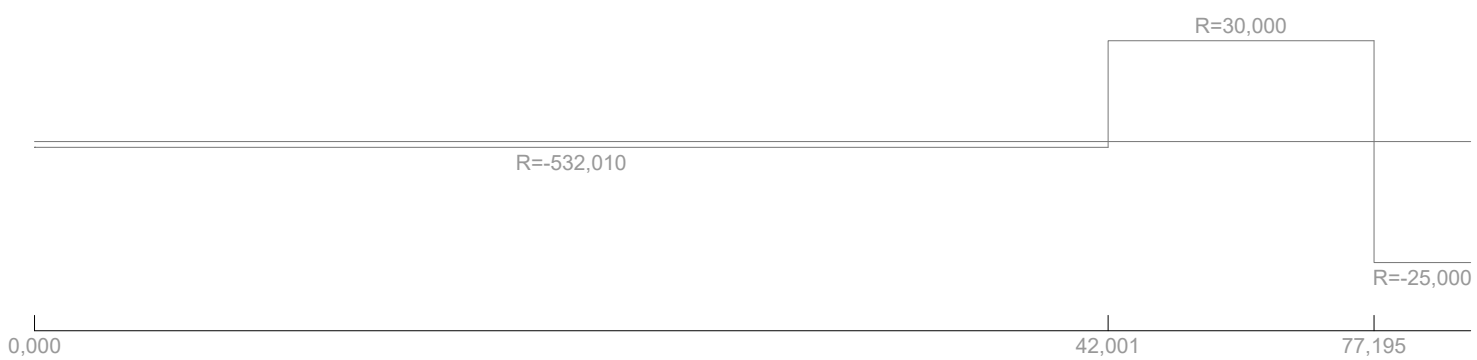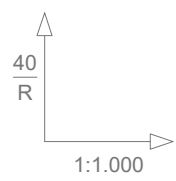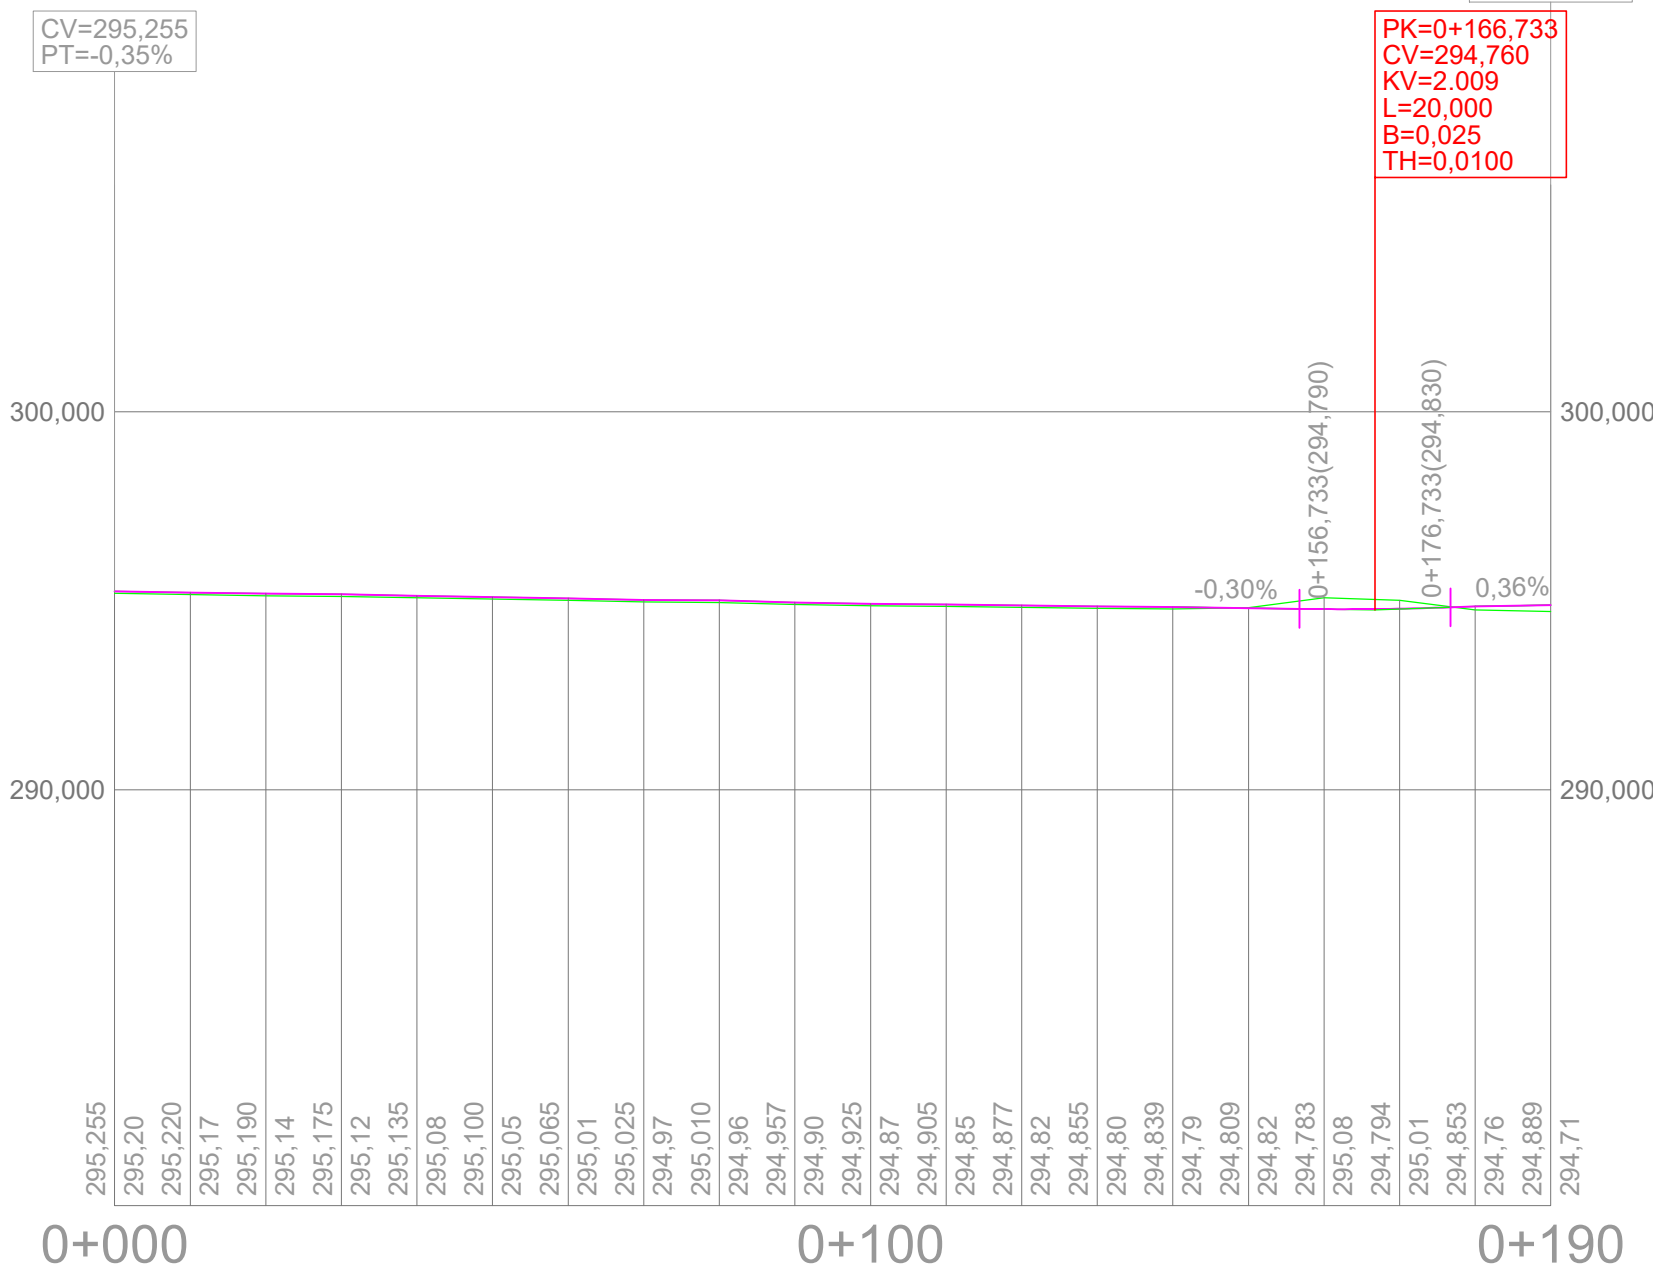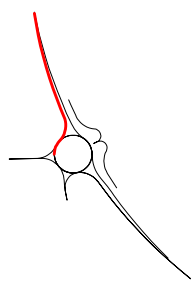

EJE CAMINO SAN ADRIAN

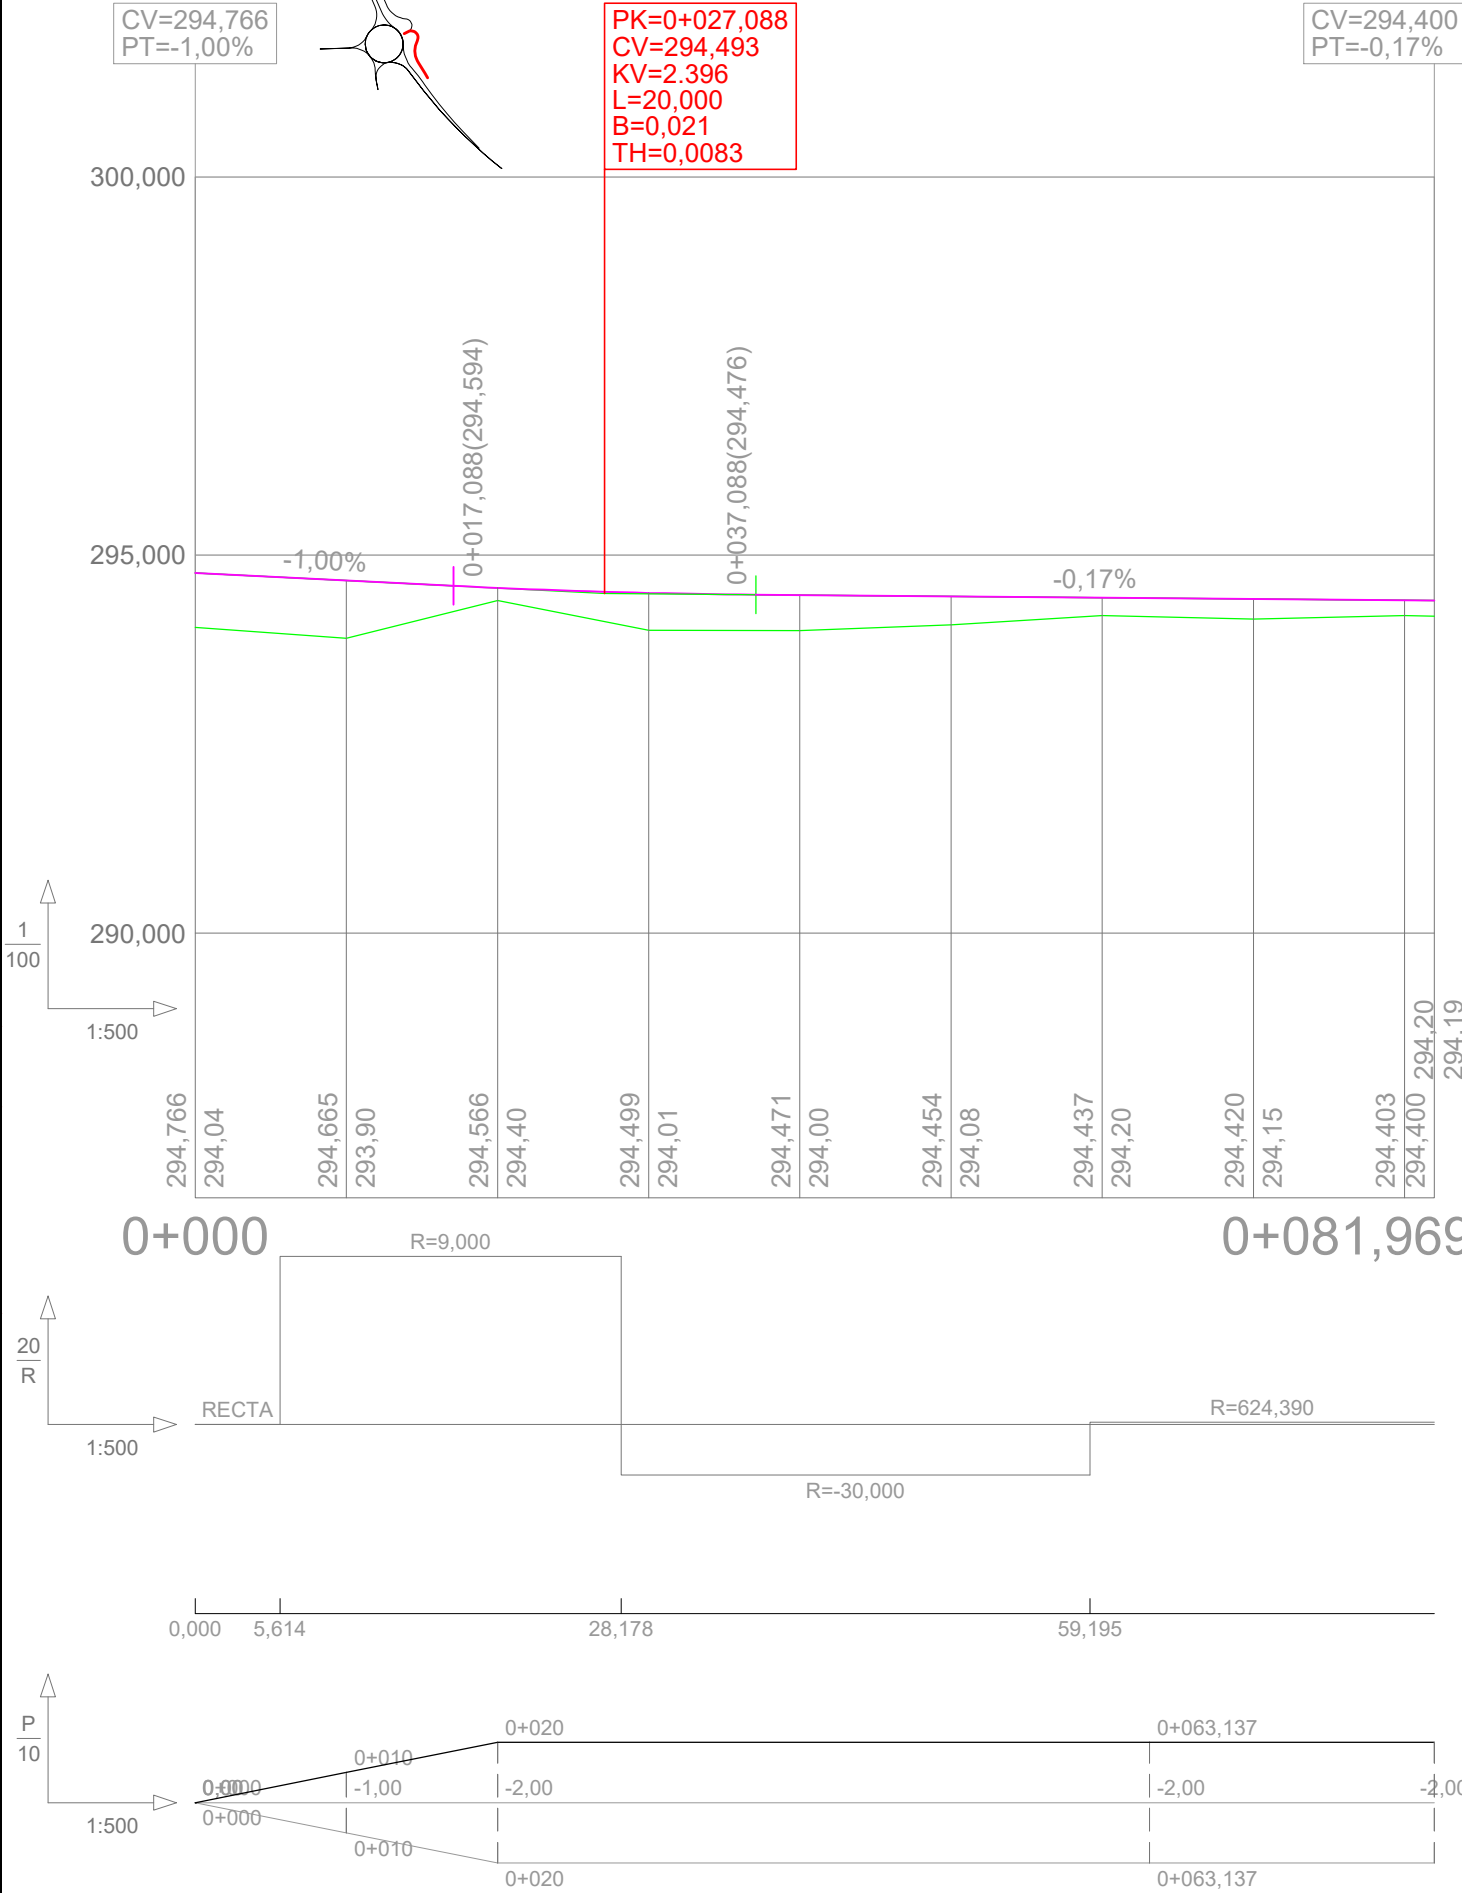

EJE CAMINO ANDOSILLA

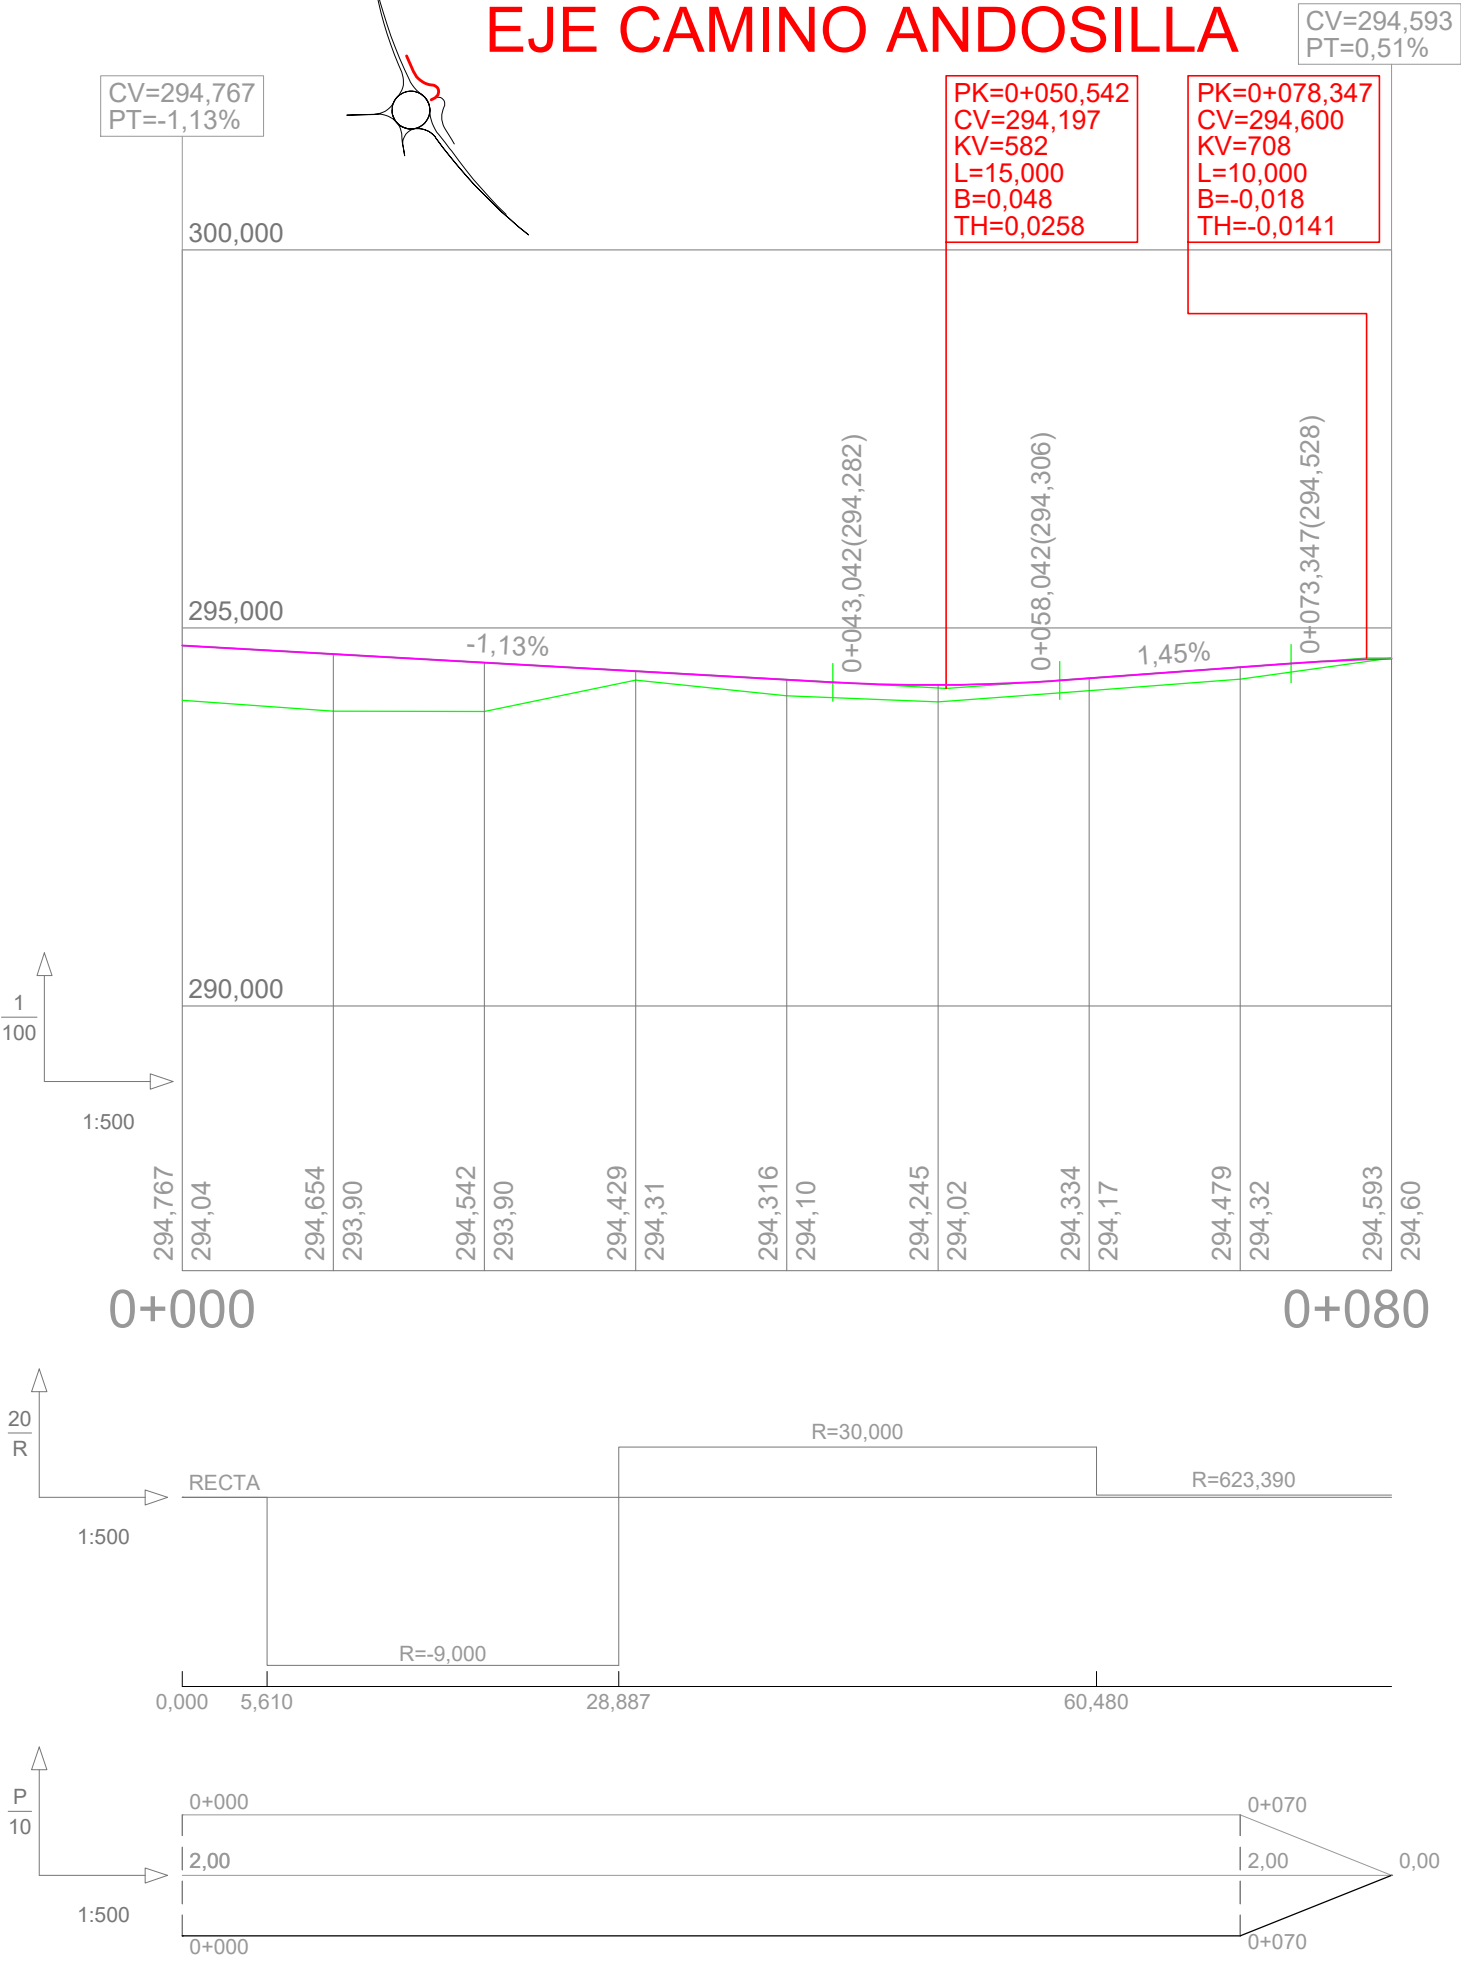

SECCION TIPO EN VIALES

E 1:100

DETALLE A

DETALLE B

DETALLE B

DETALLE INTERIOR GLORIETA

DETALLE EN ISLETAS

DETALLE A

SECCION TIPO EN CAMINOS

E 1:100








DETALLE C

E 1:20


SECCION TIPO DE VIALES CON ACERA

E 1:100


DETALLE C

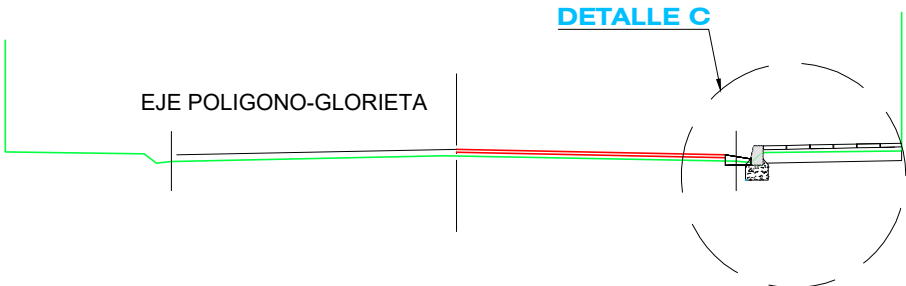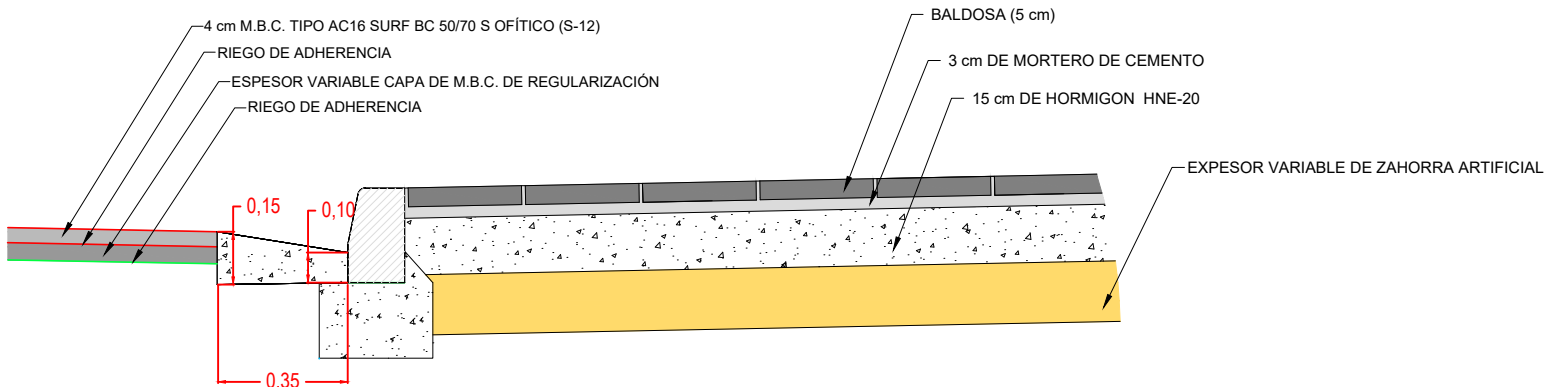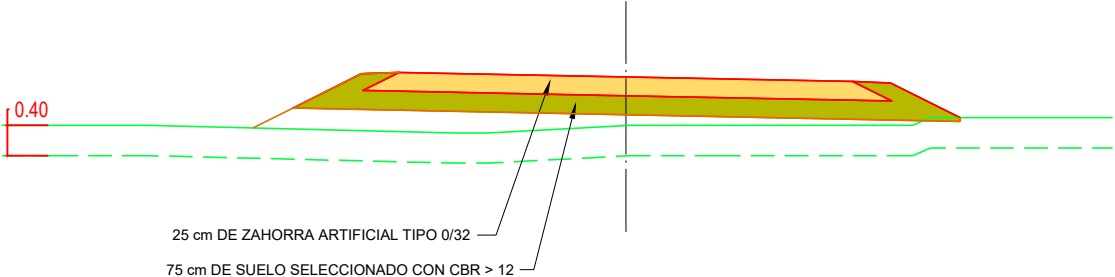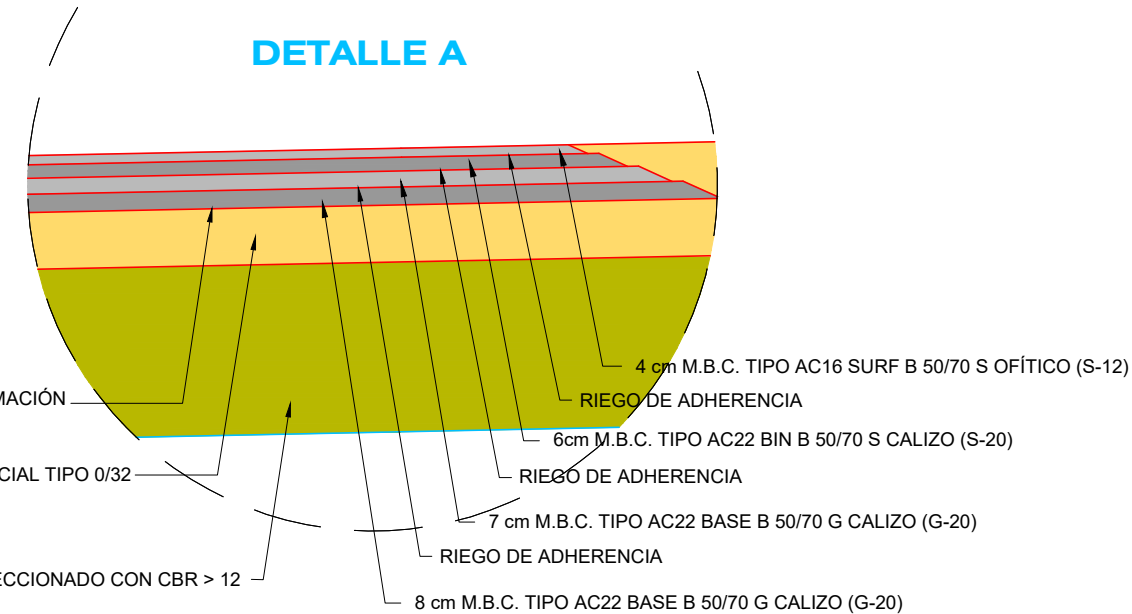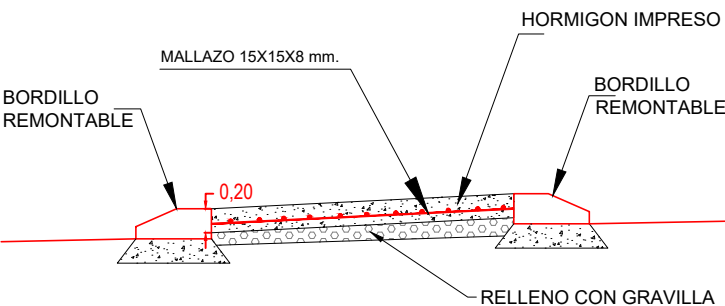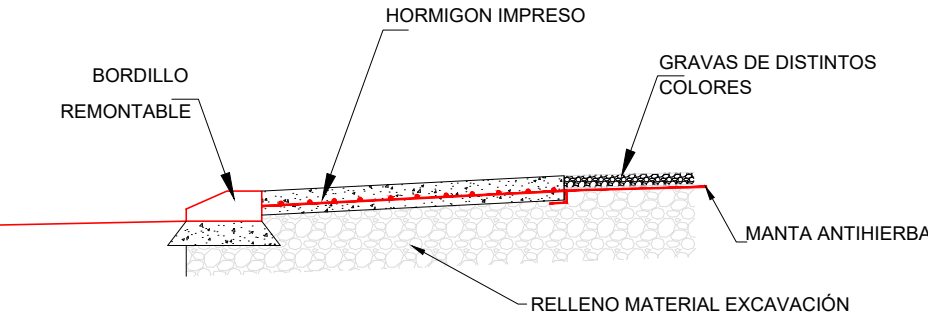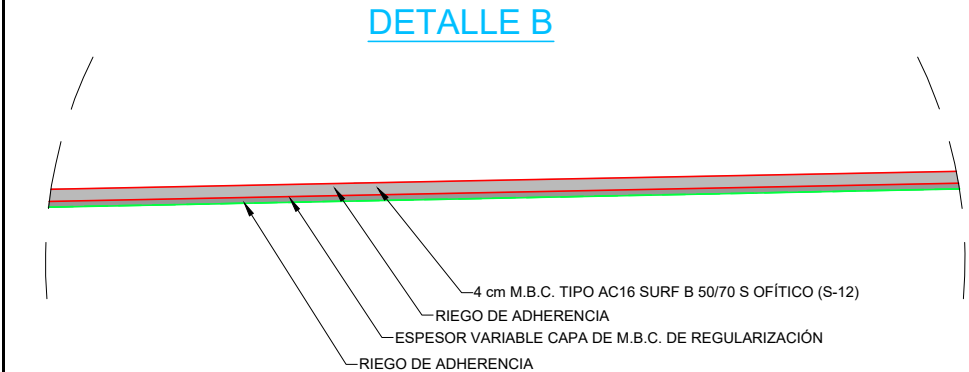


GLORIETA NA-134

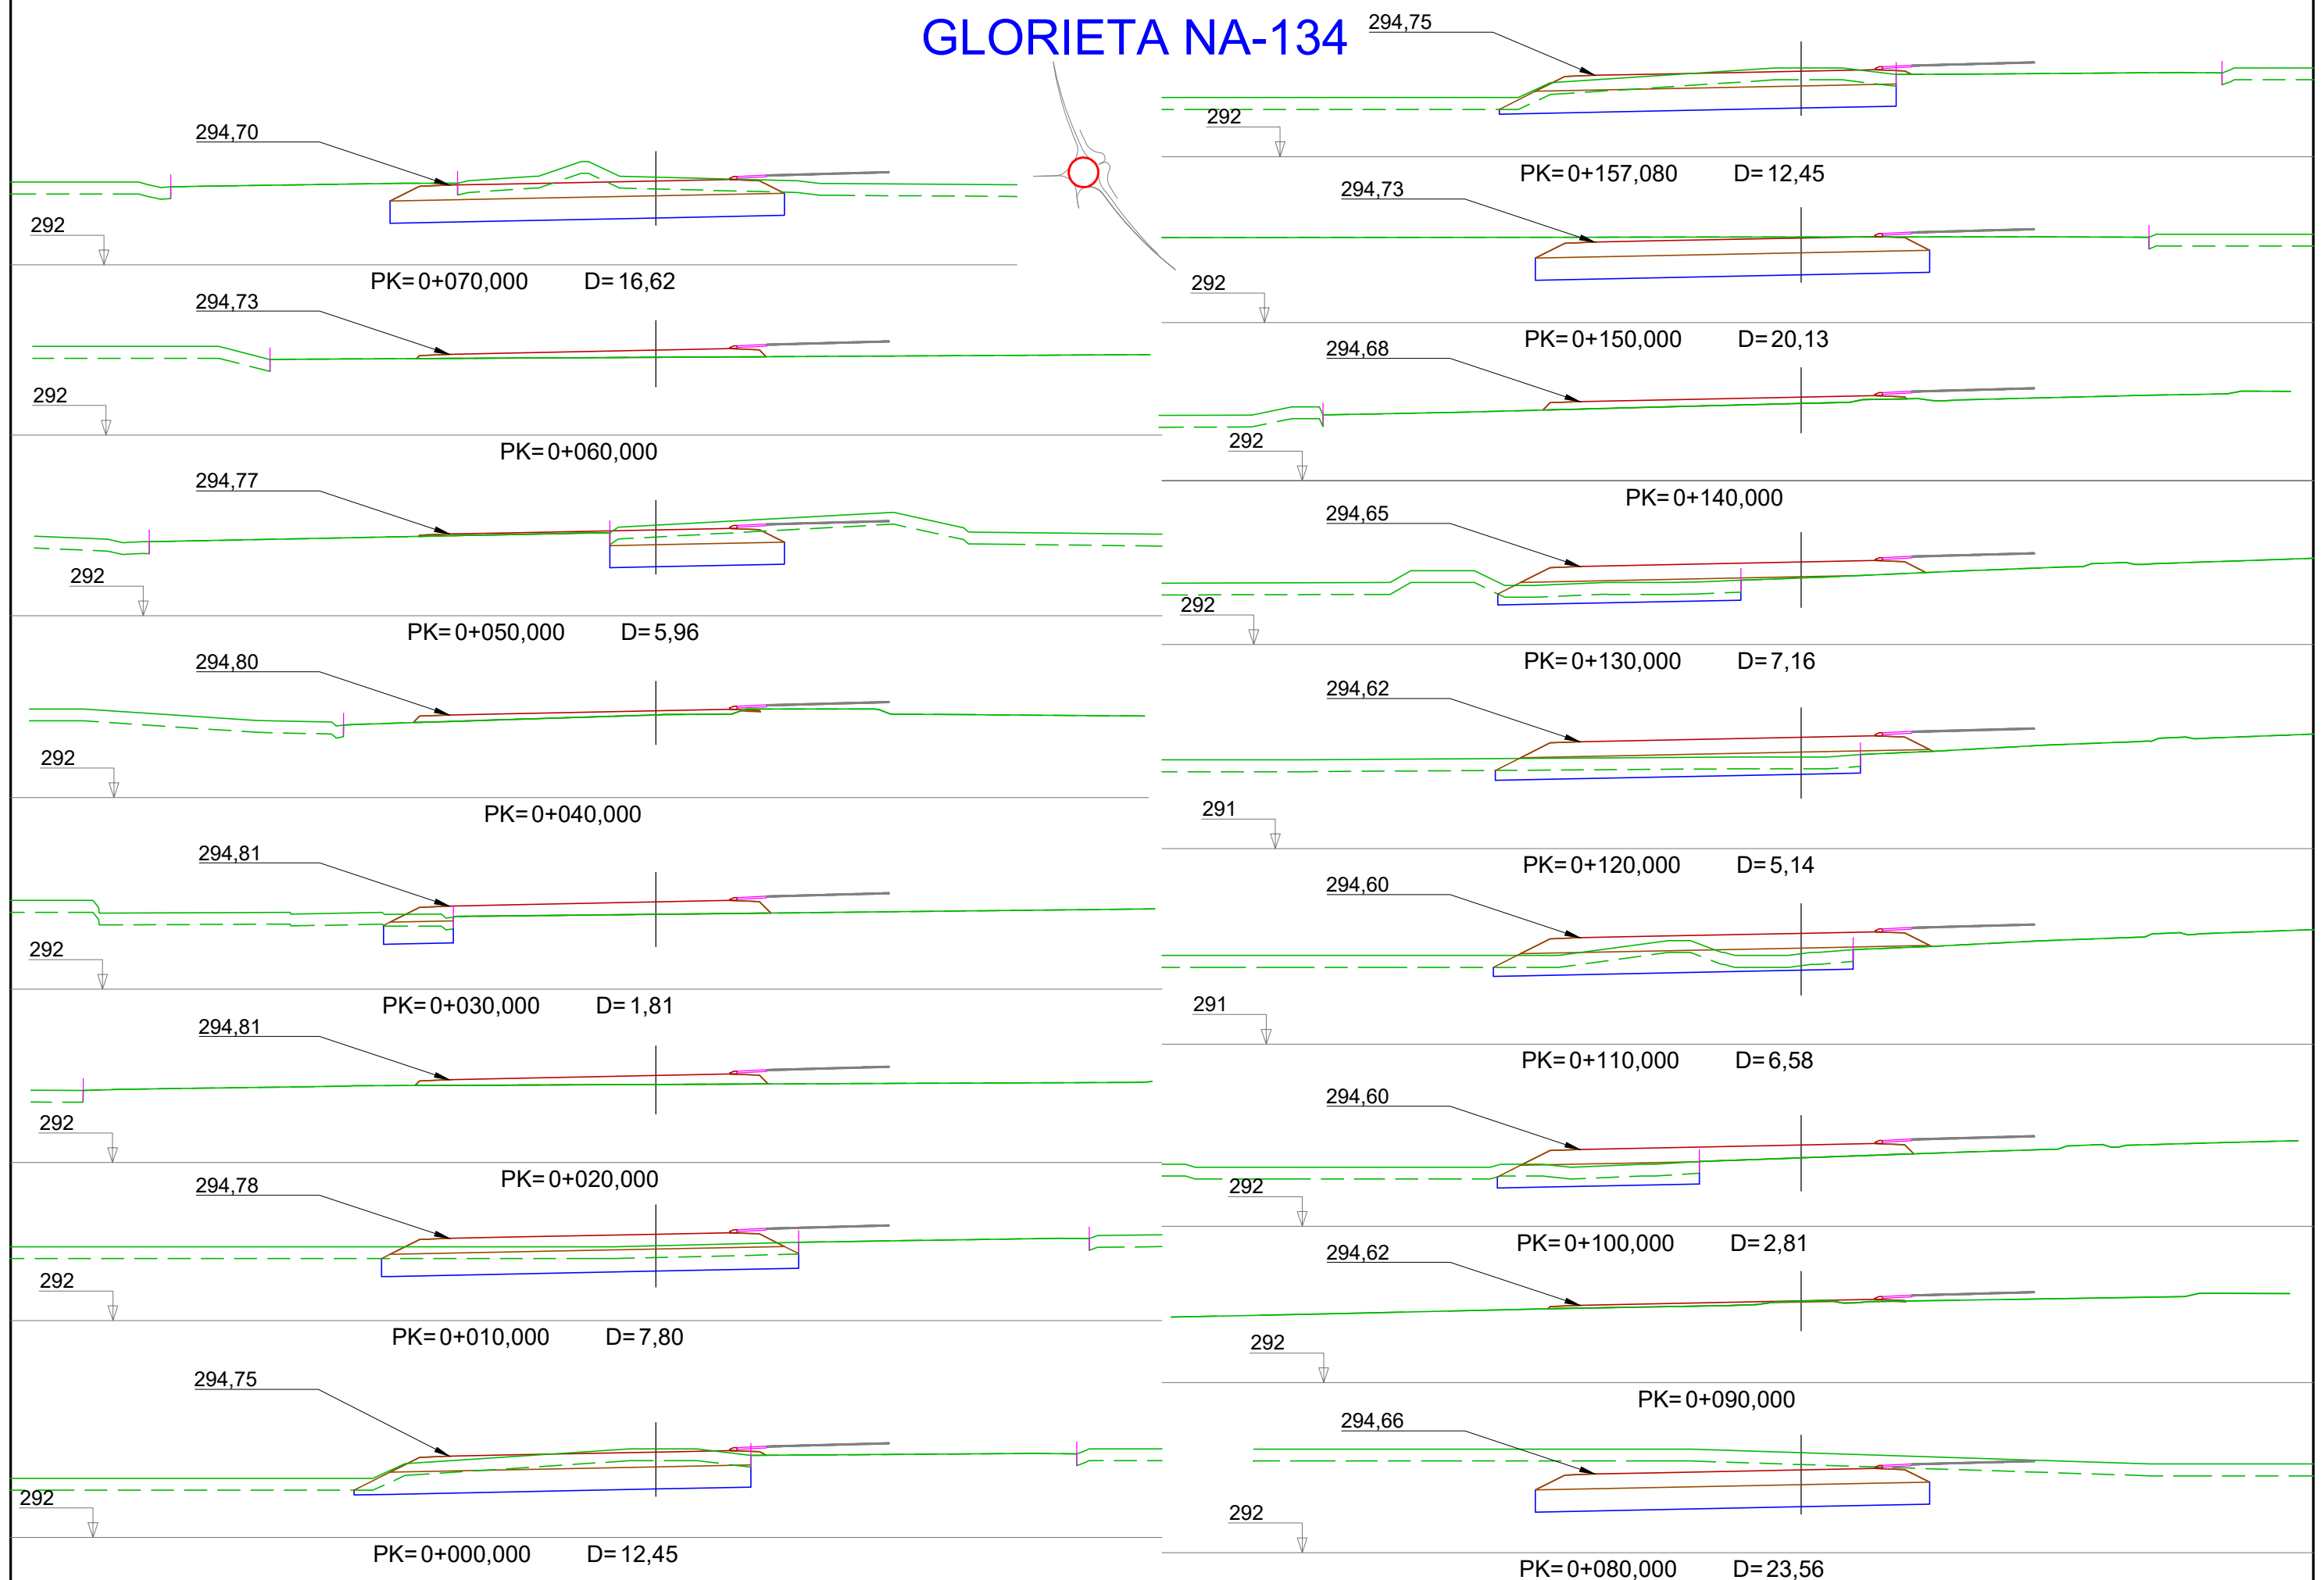



EJE GLORIETA-POLIGONO

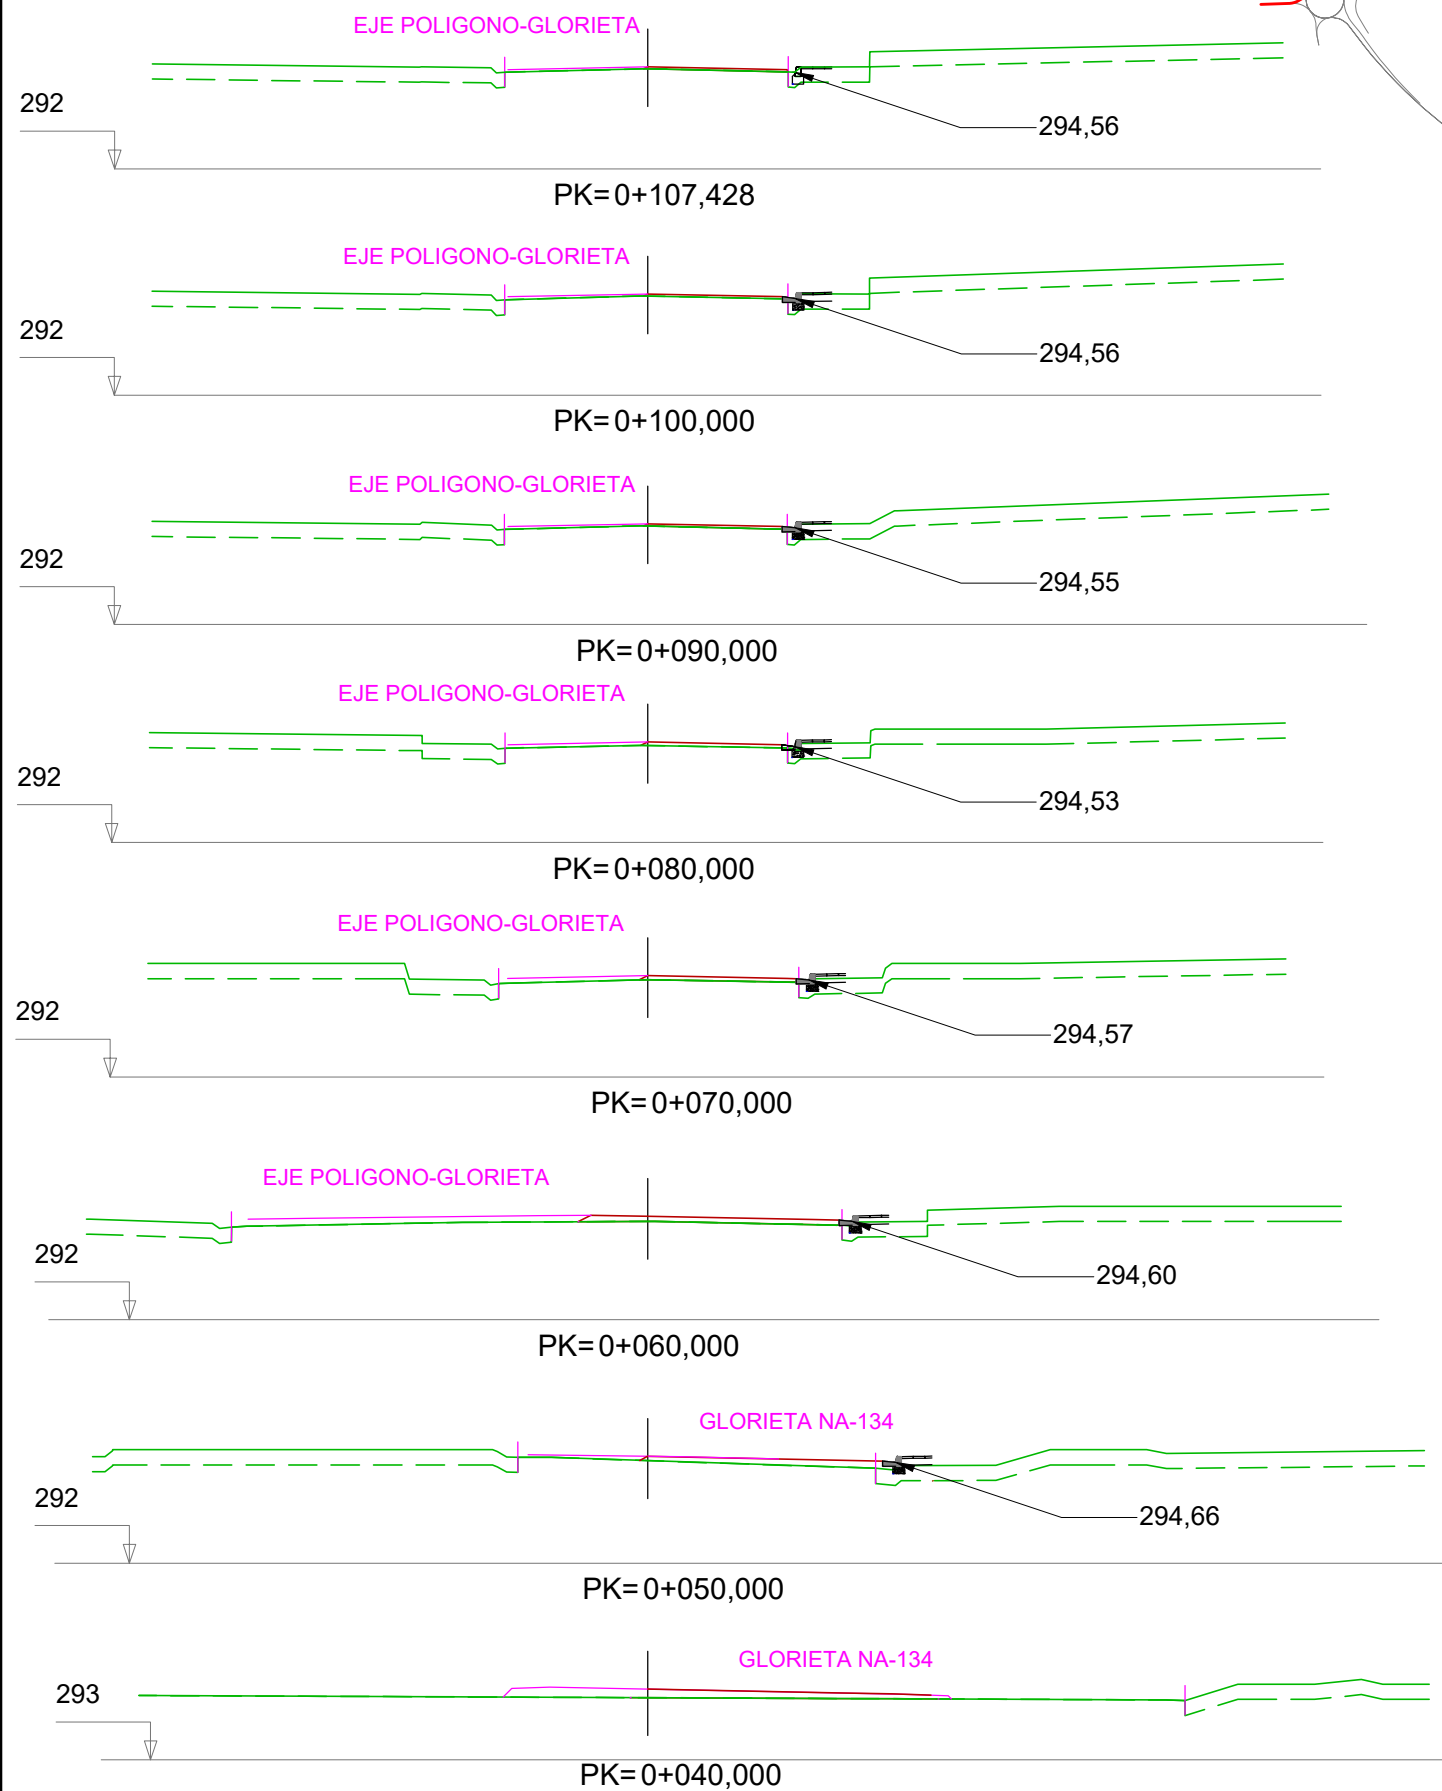



EJE POLIGONO-GLORIETA

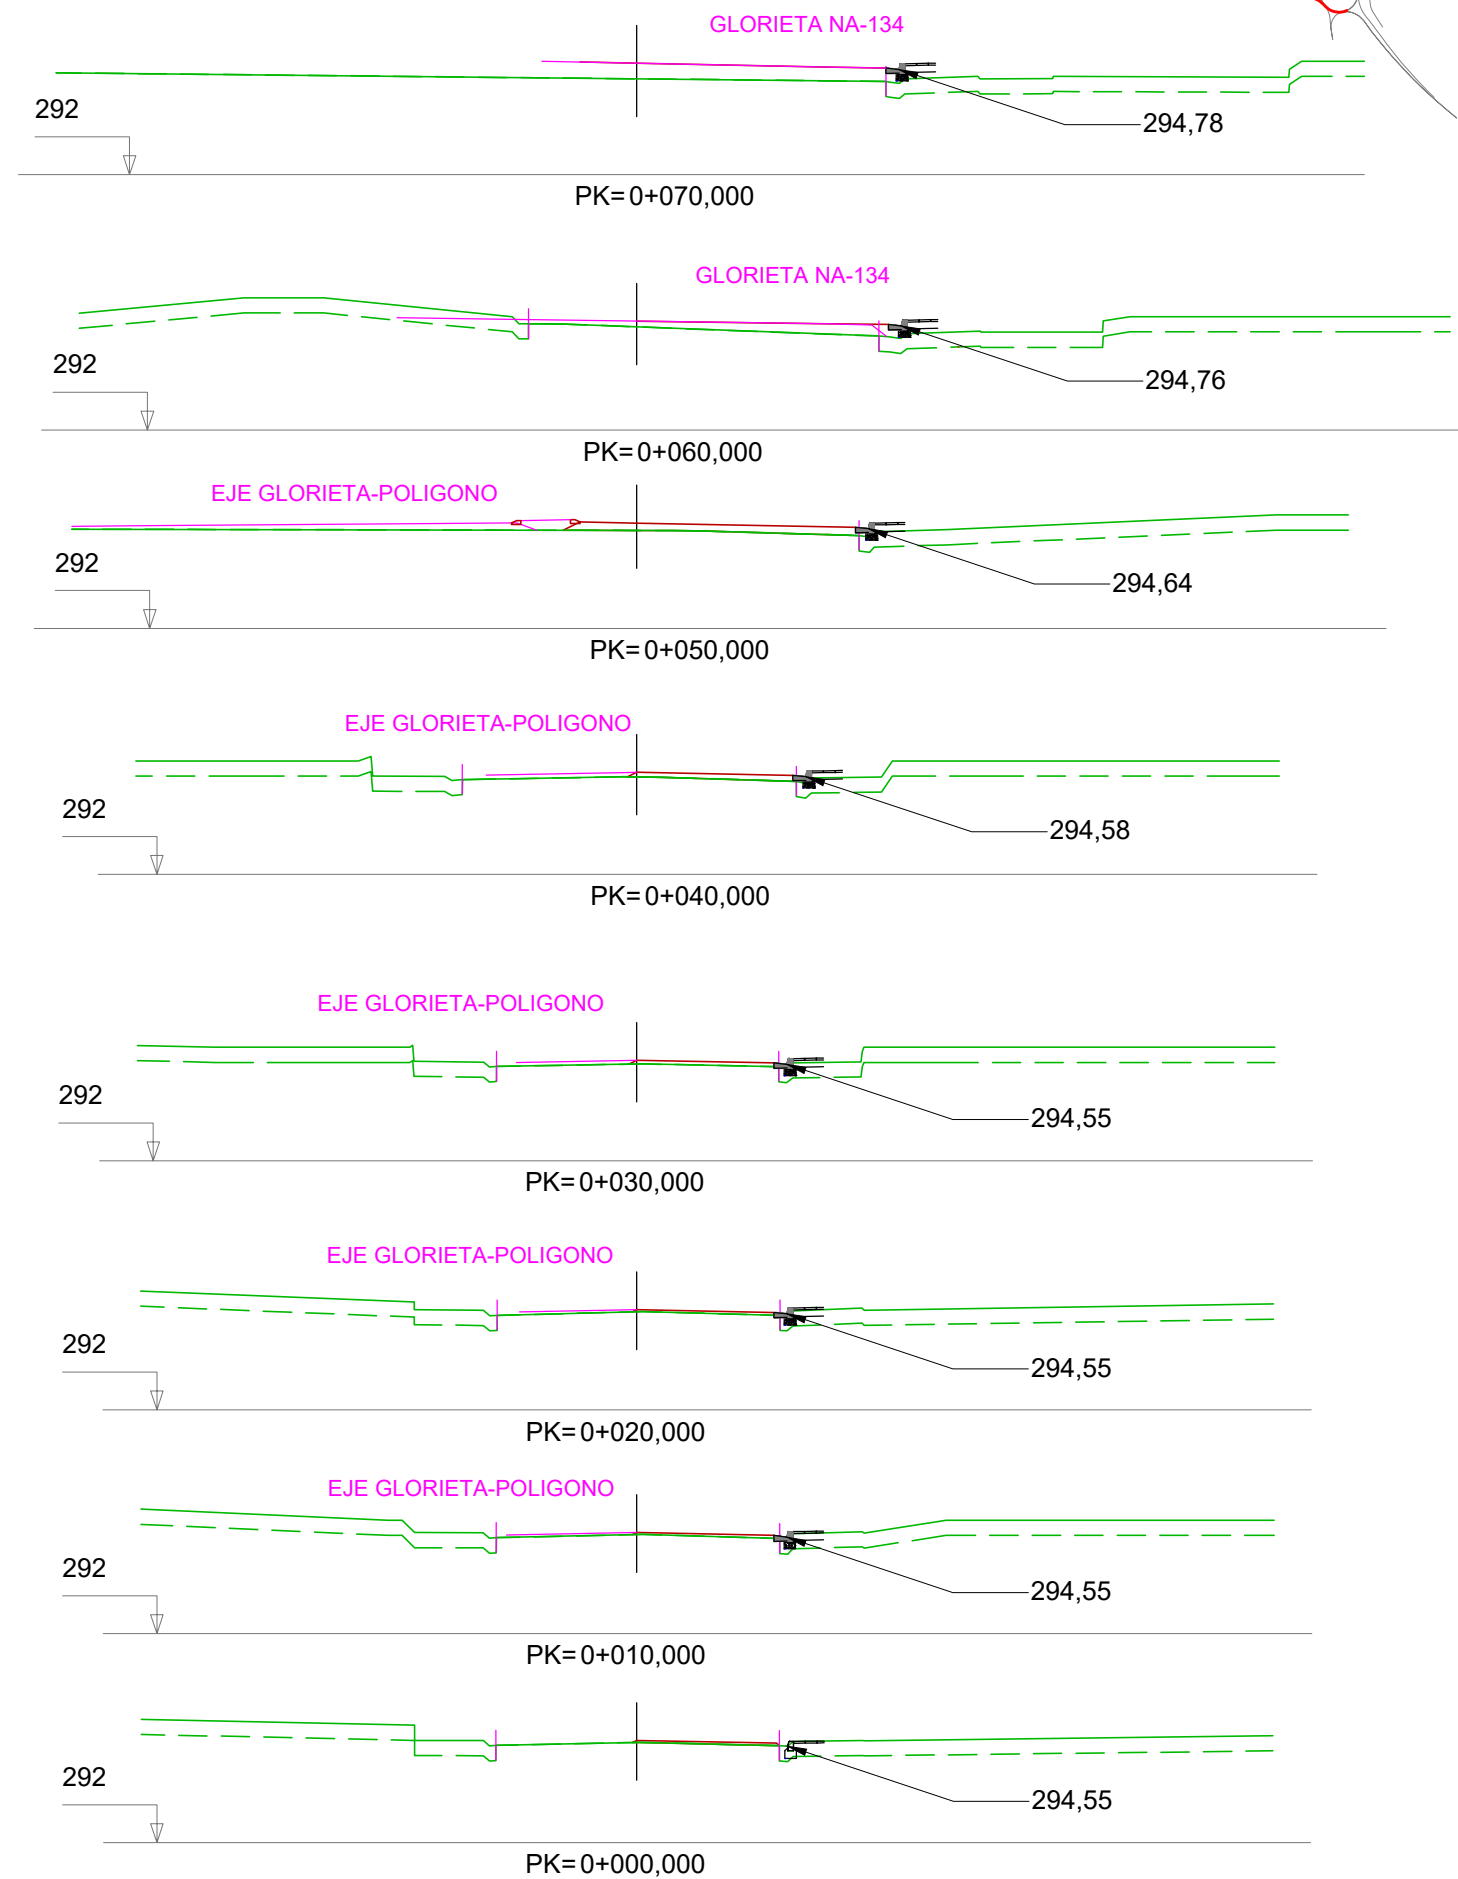



EJE GLORIETA-NA8710

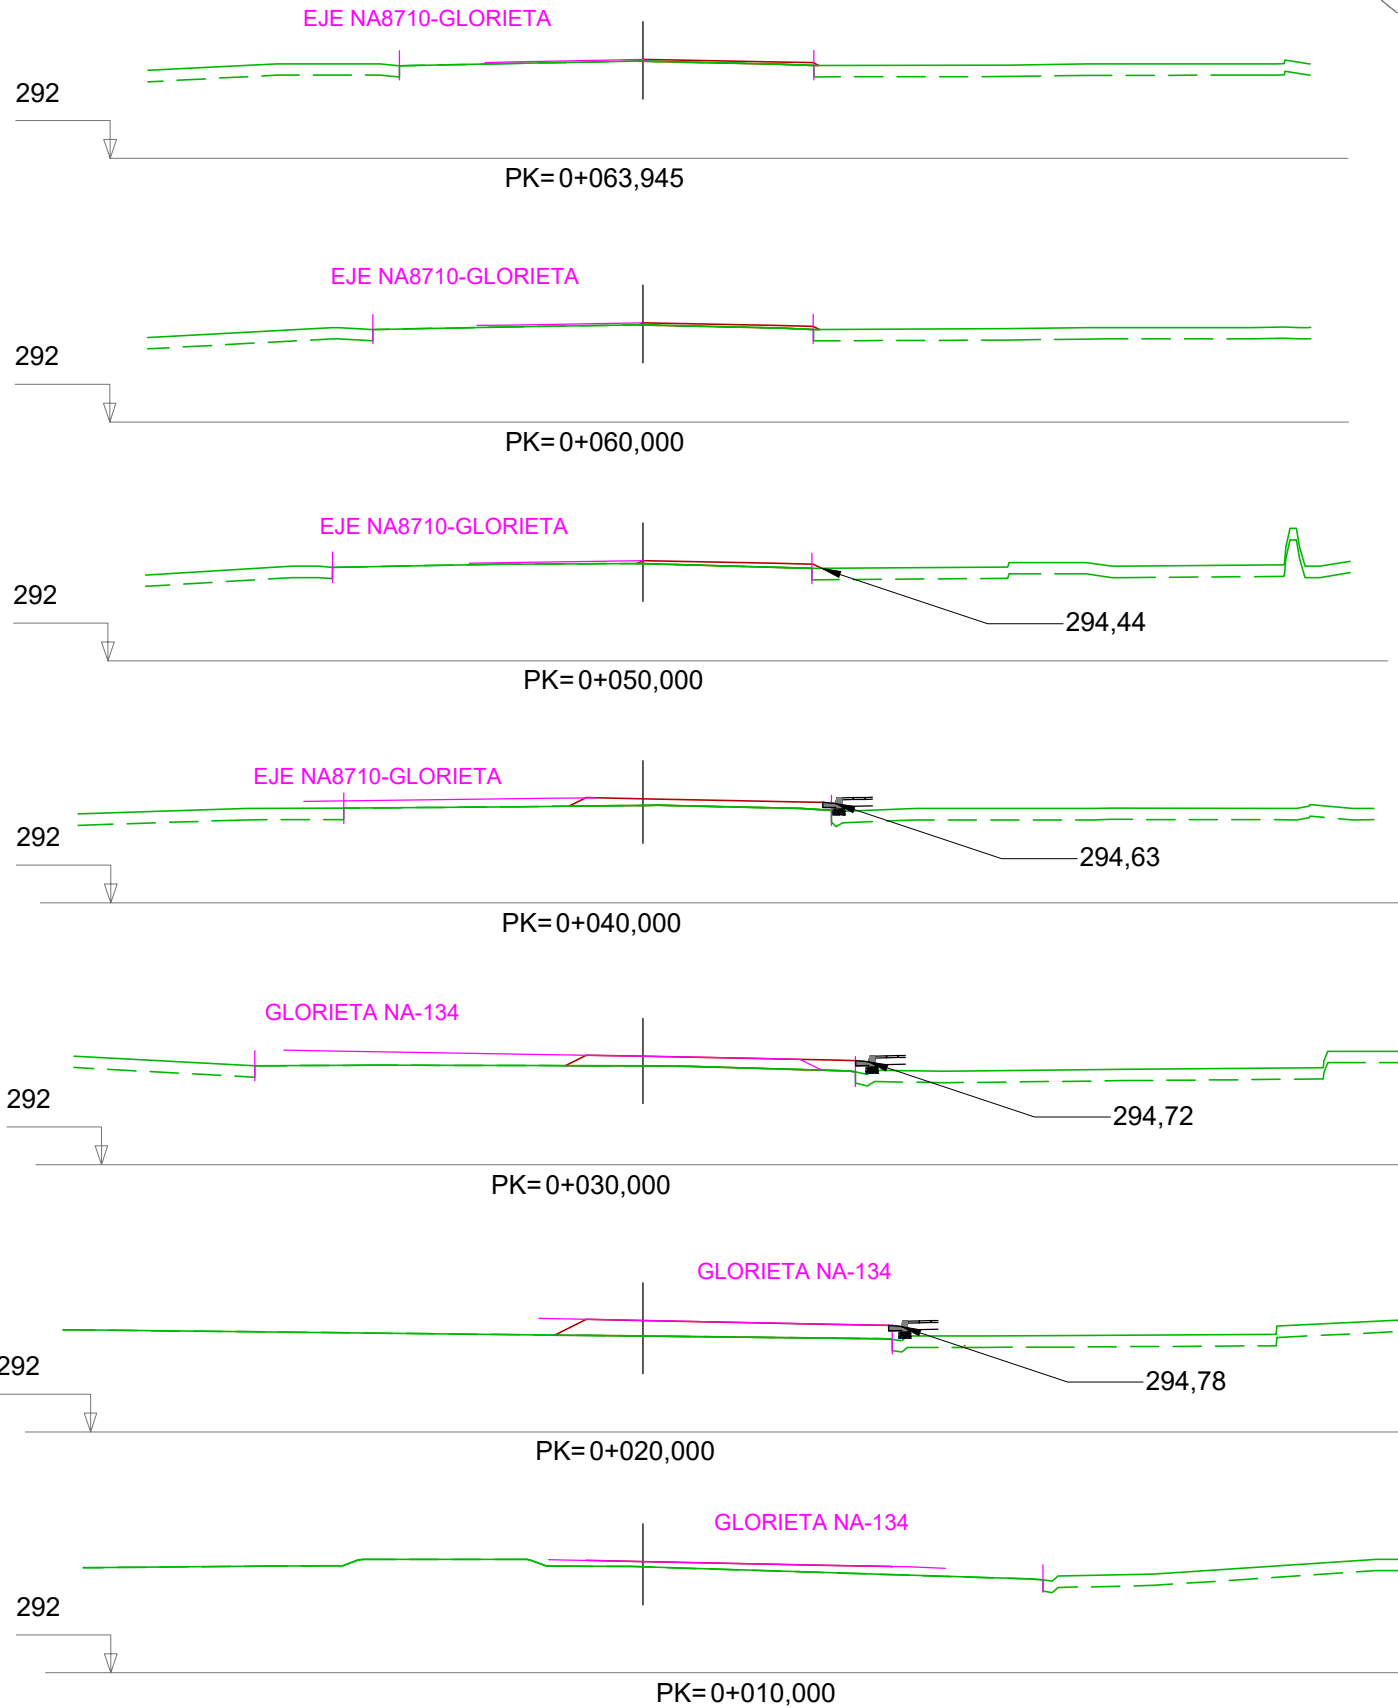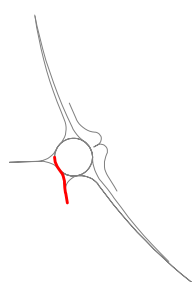

EJE NA8710-GLORIETA

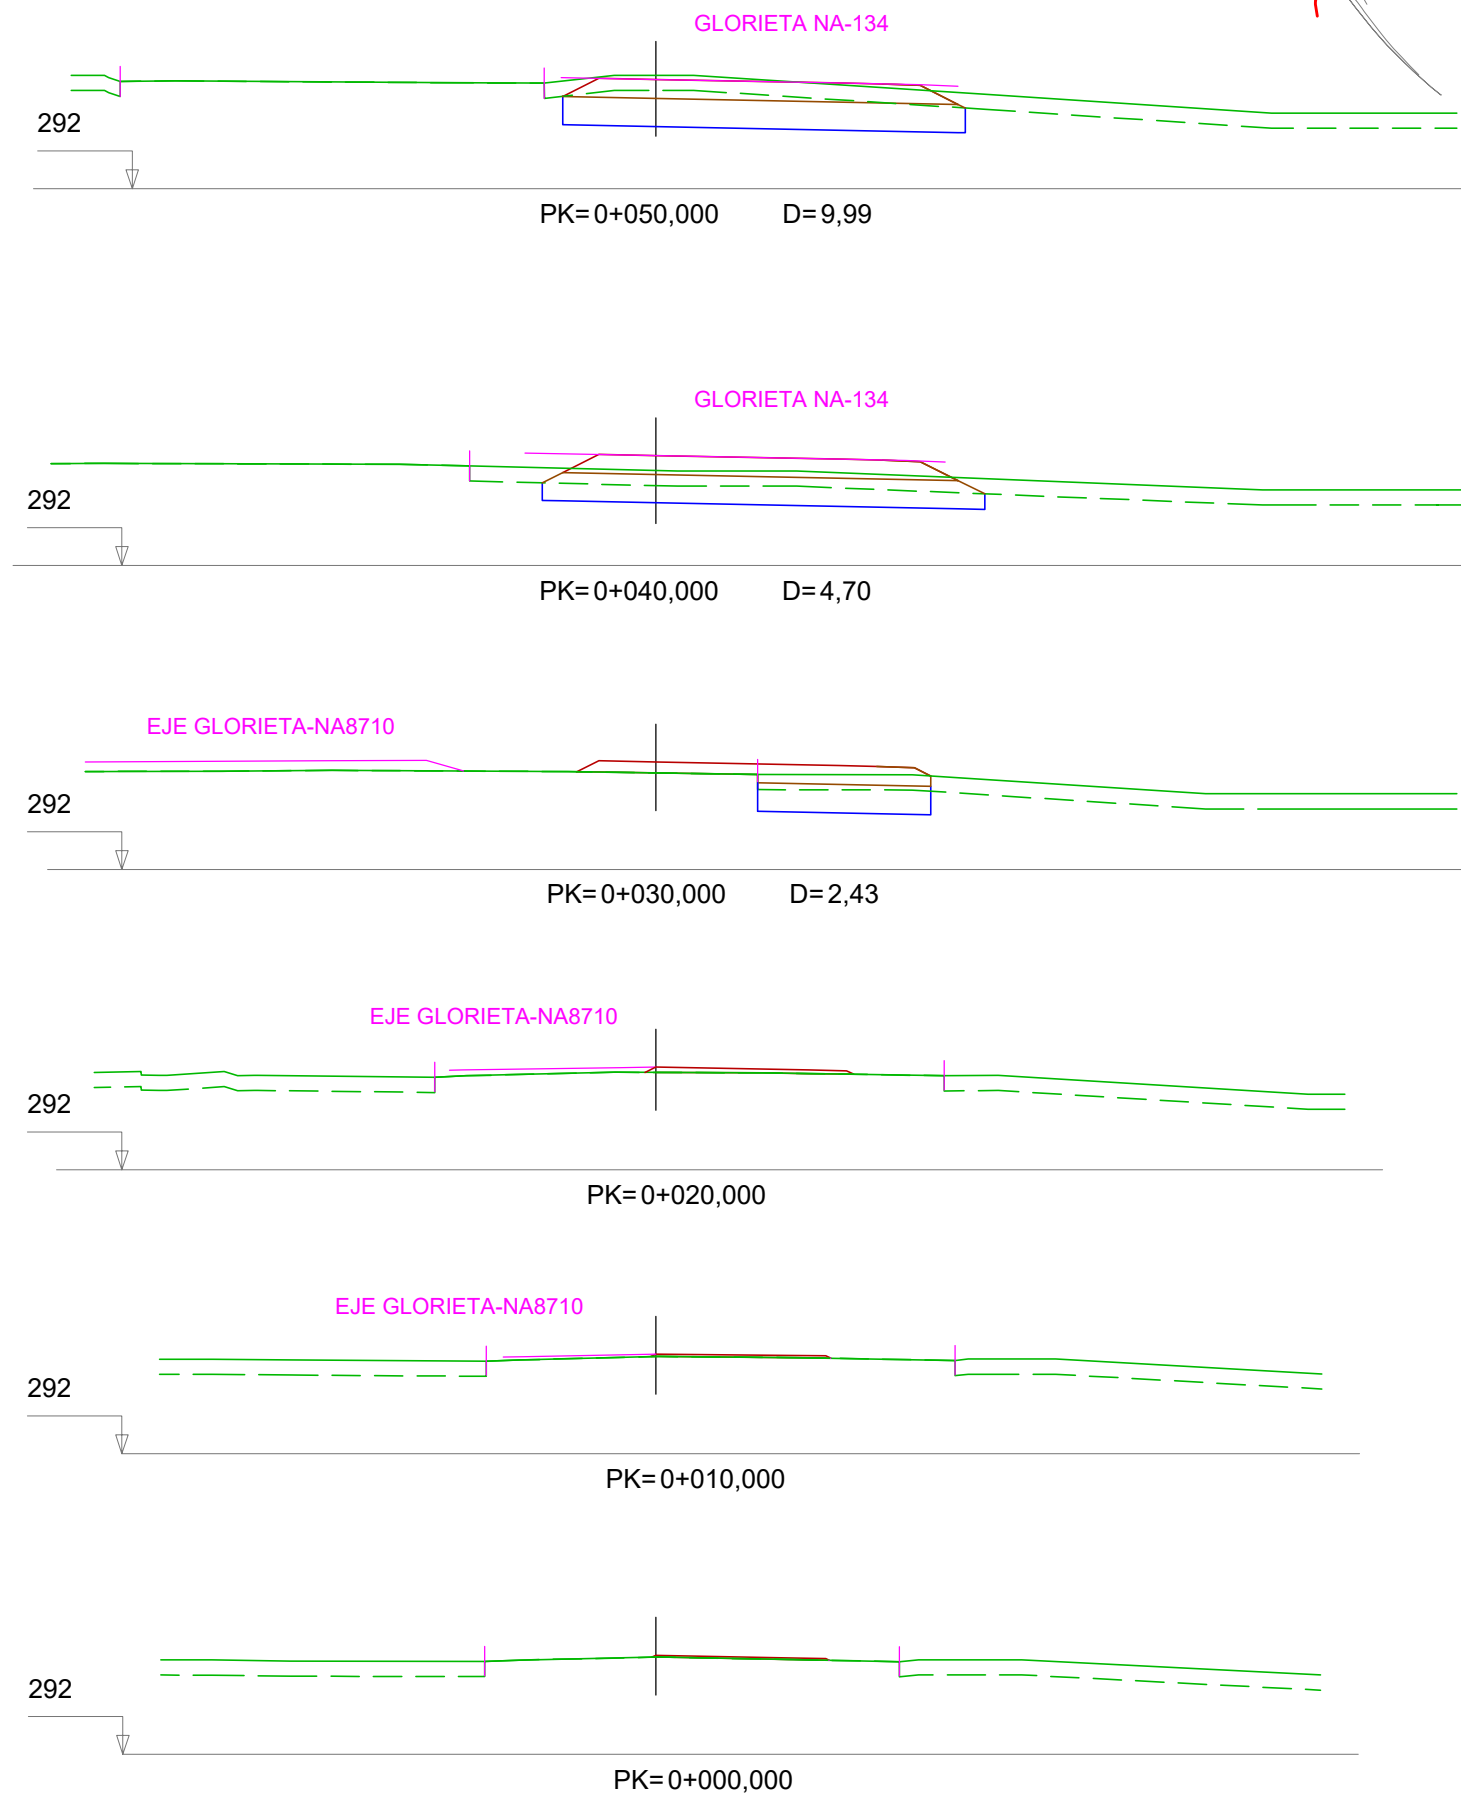
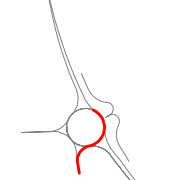


EJE GLORIETA-SAN ADRIAN

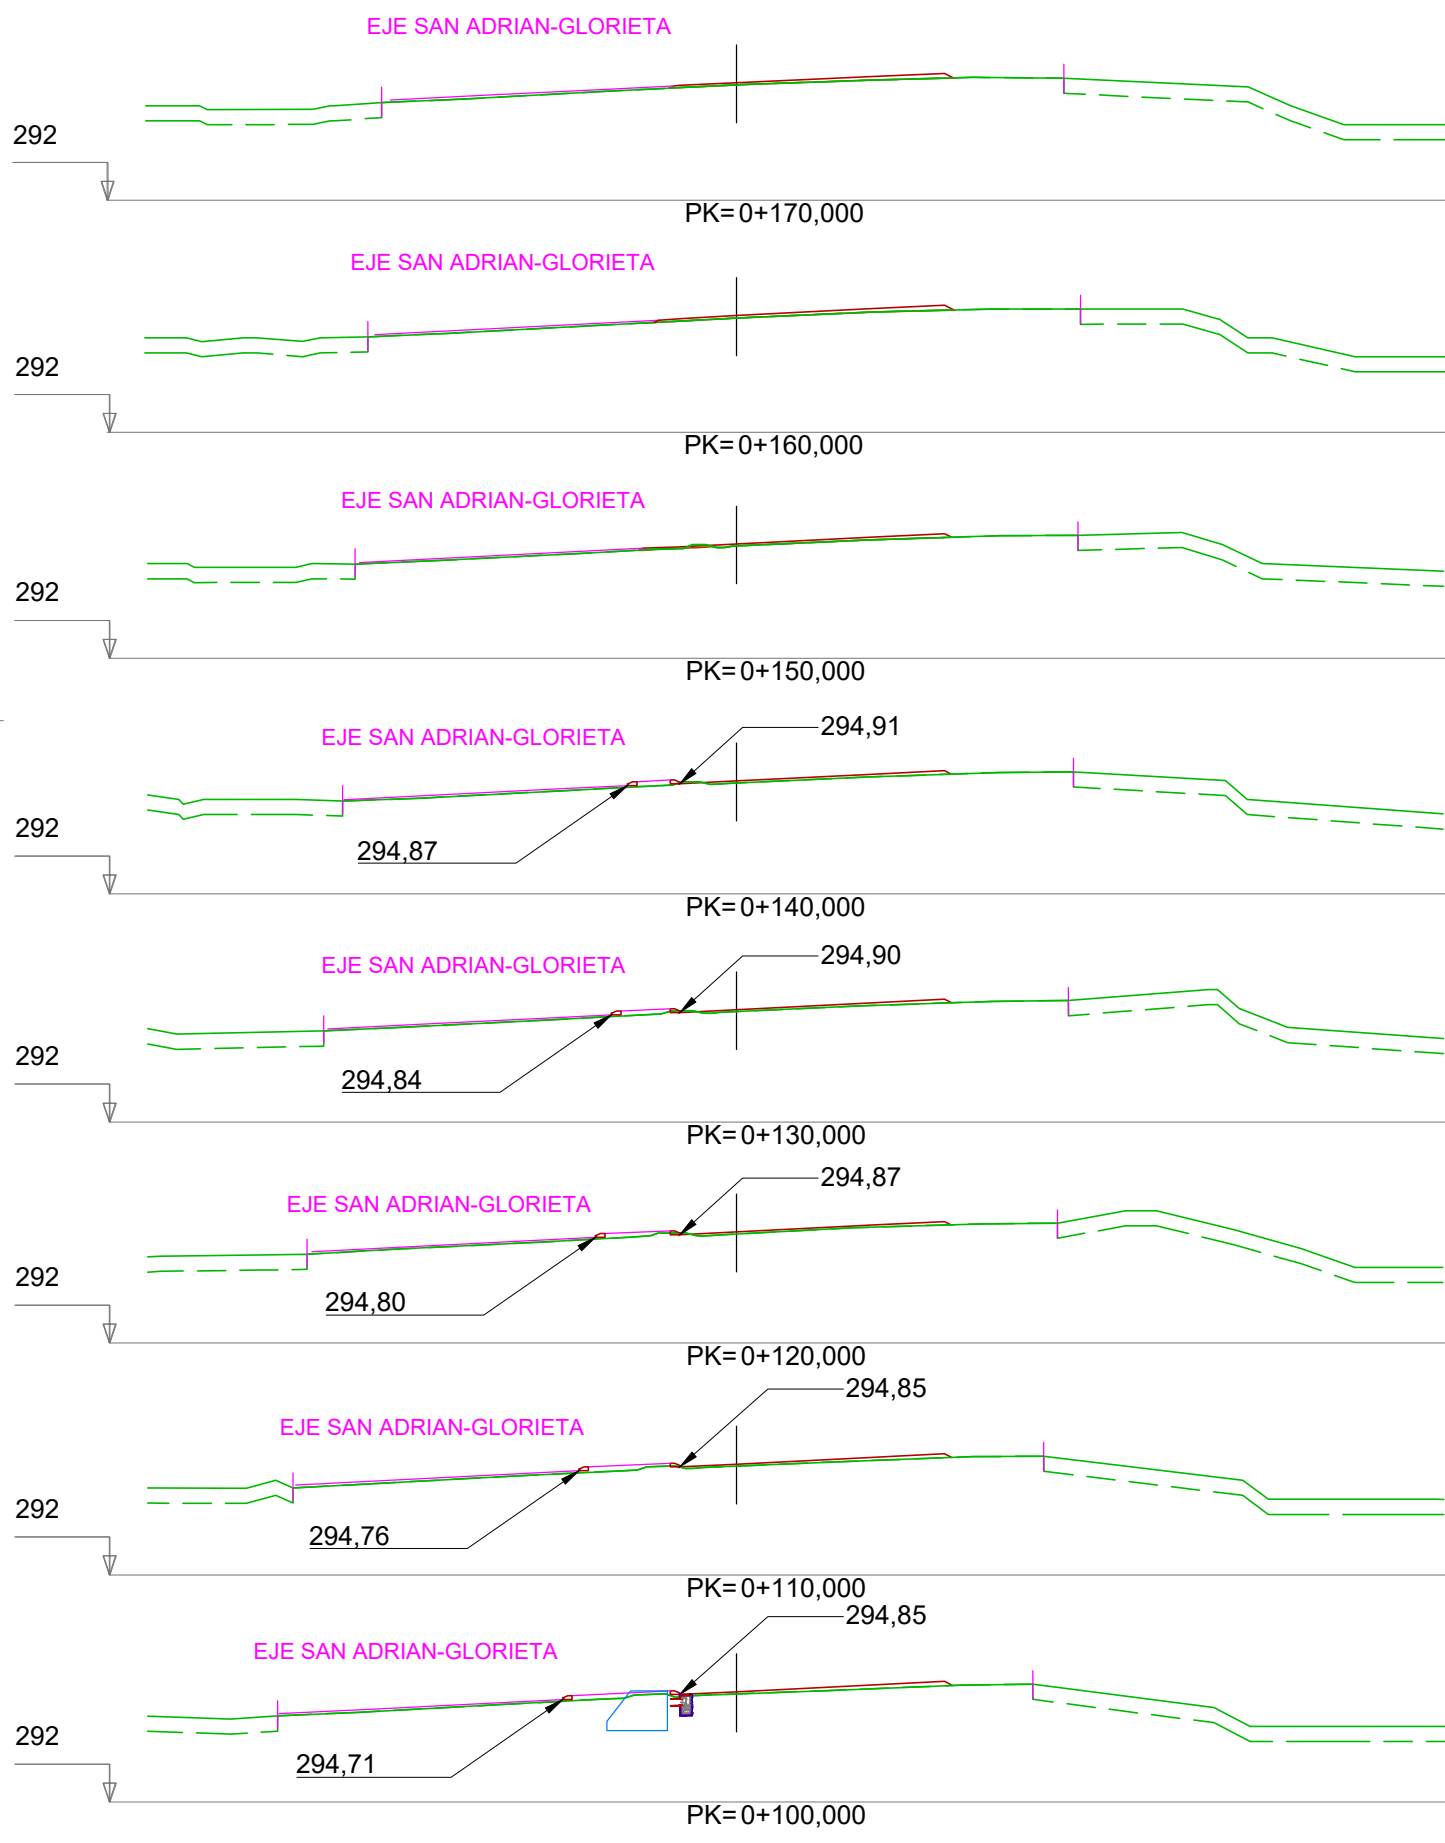
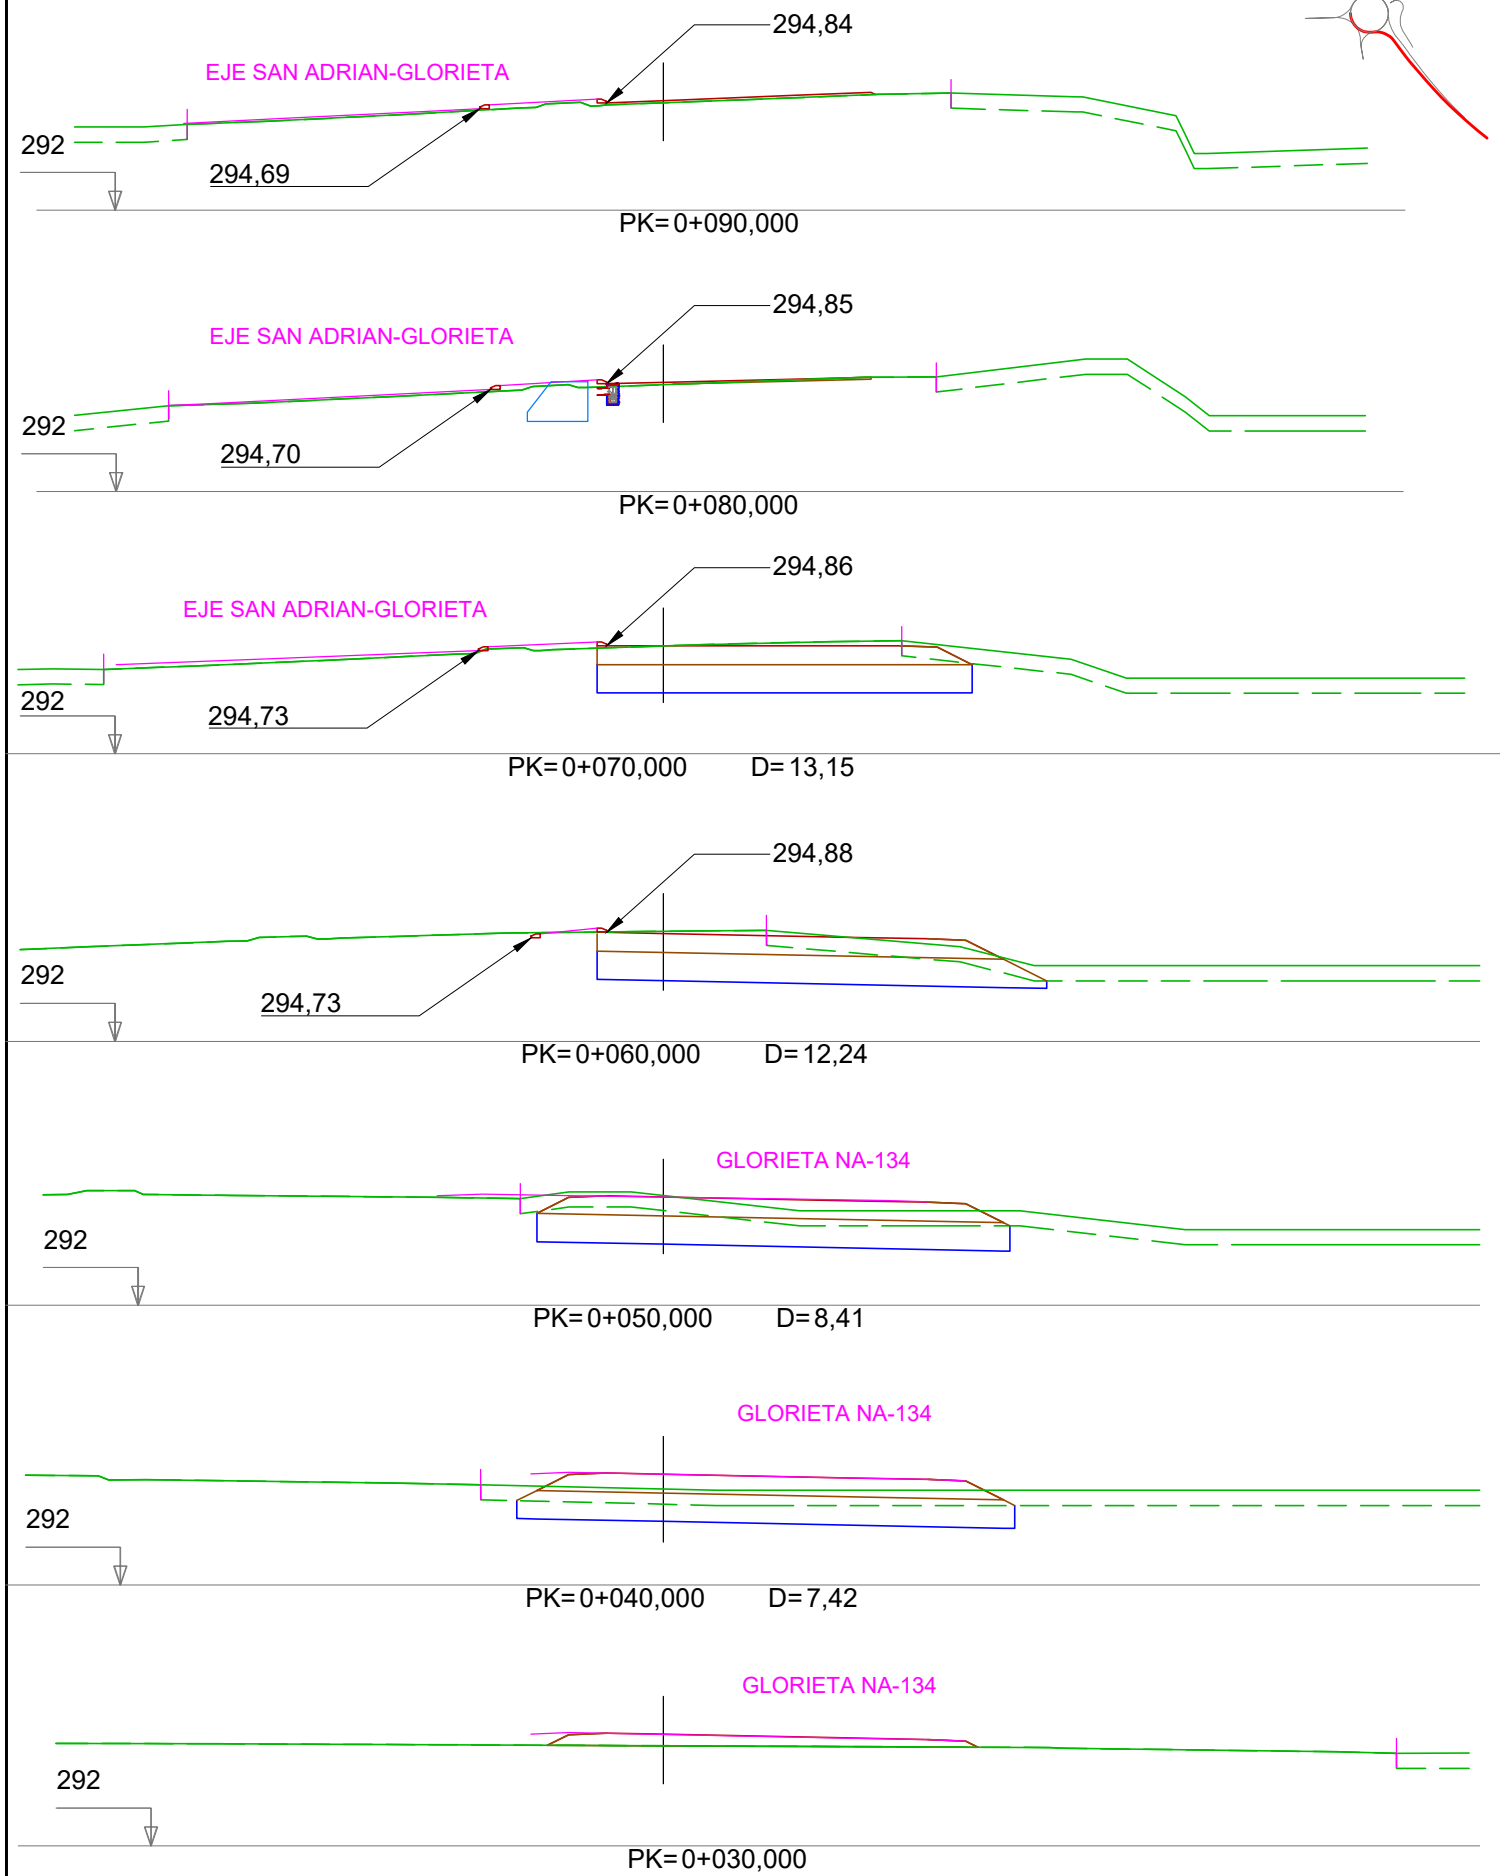


EJE GLORIETA-SAN ADRIAN



EJE SAN ADRIAN-GLORIETA

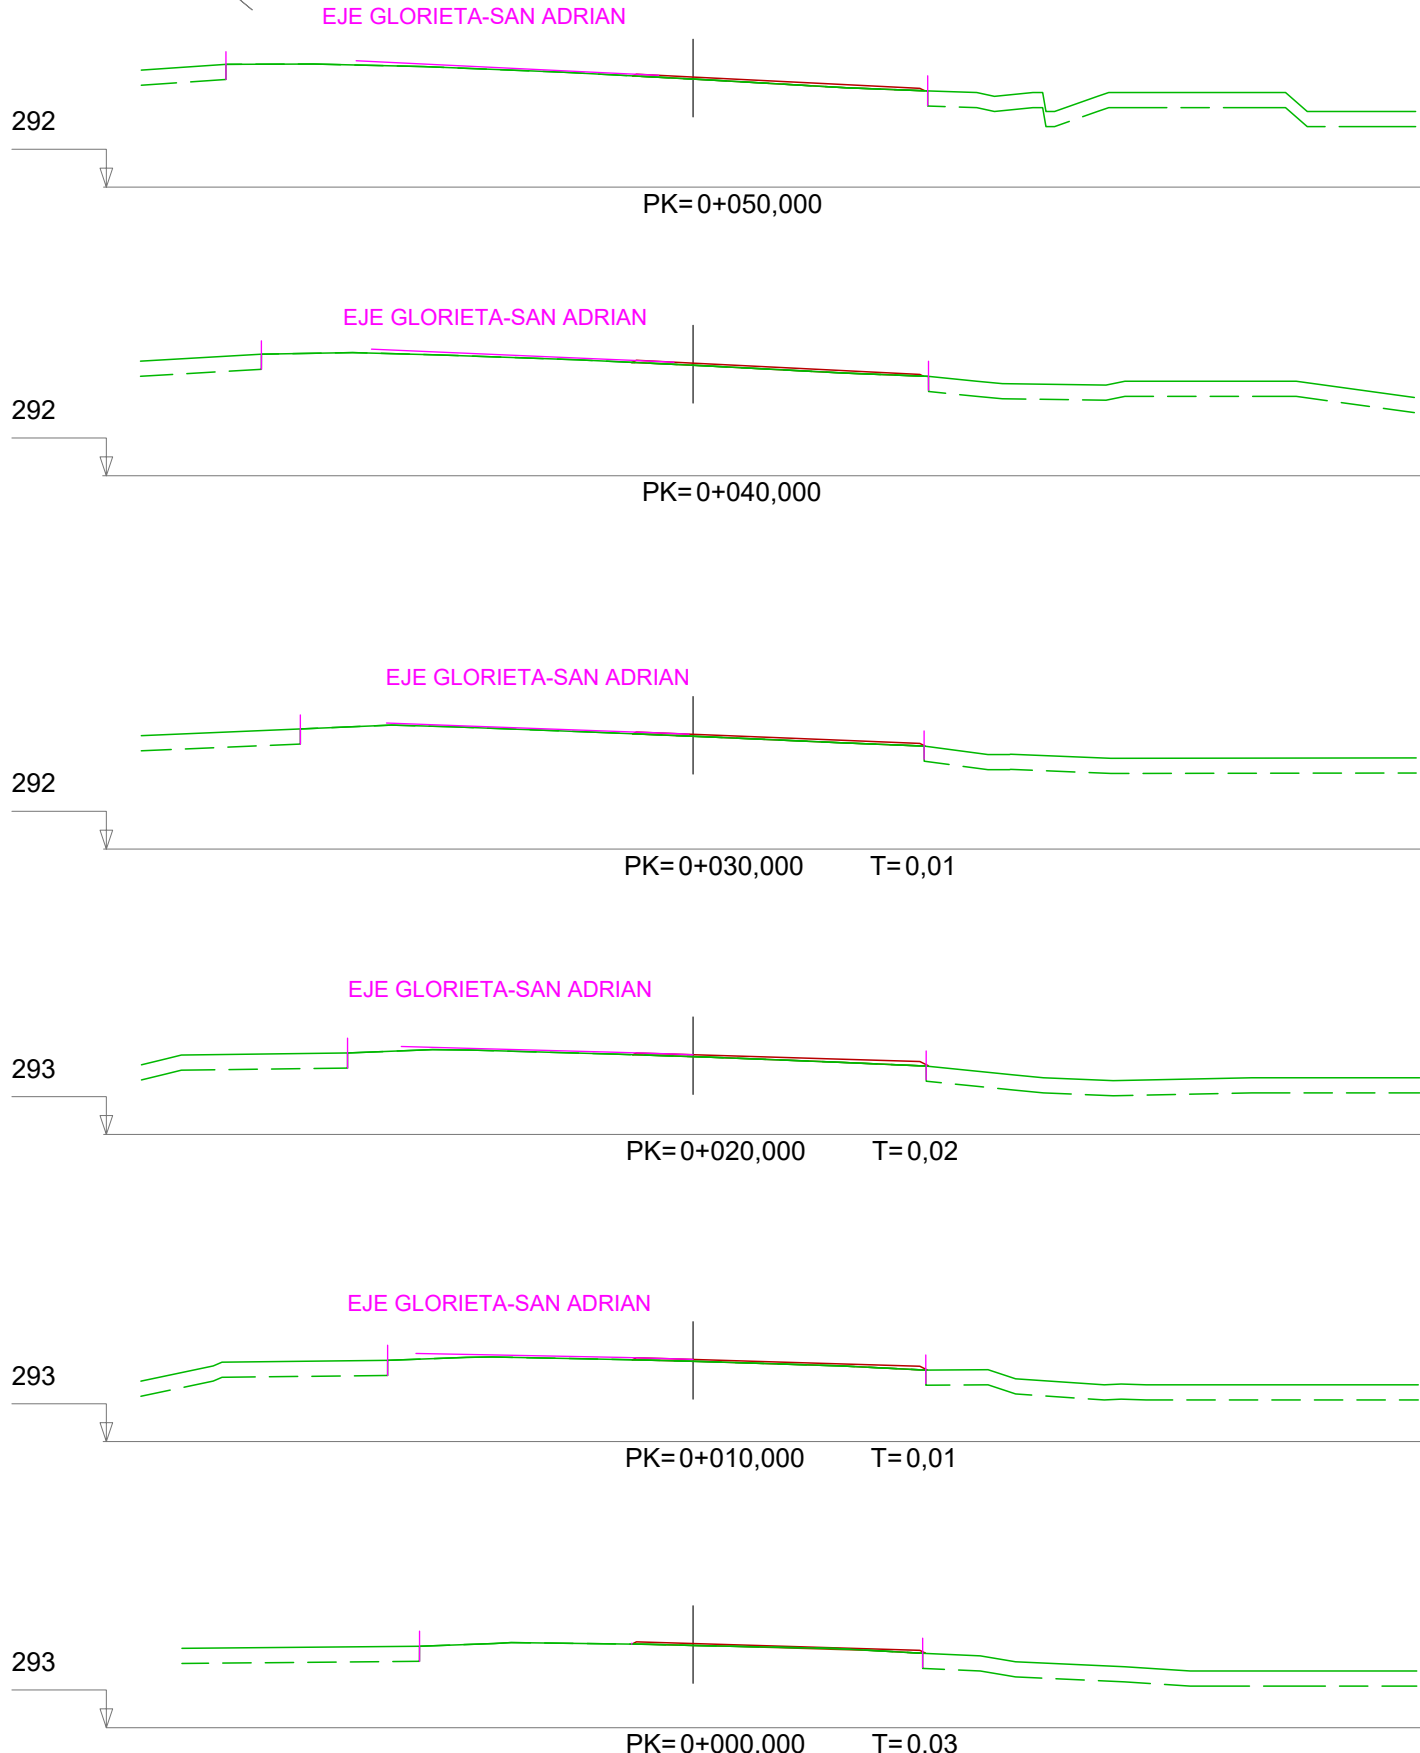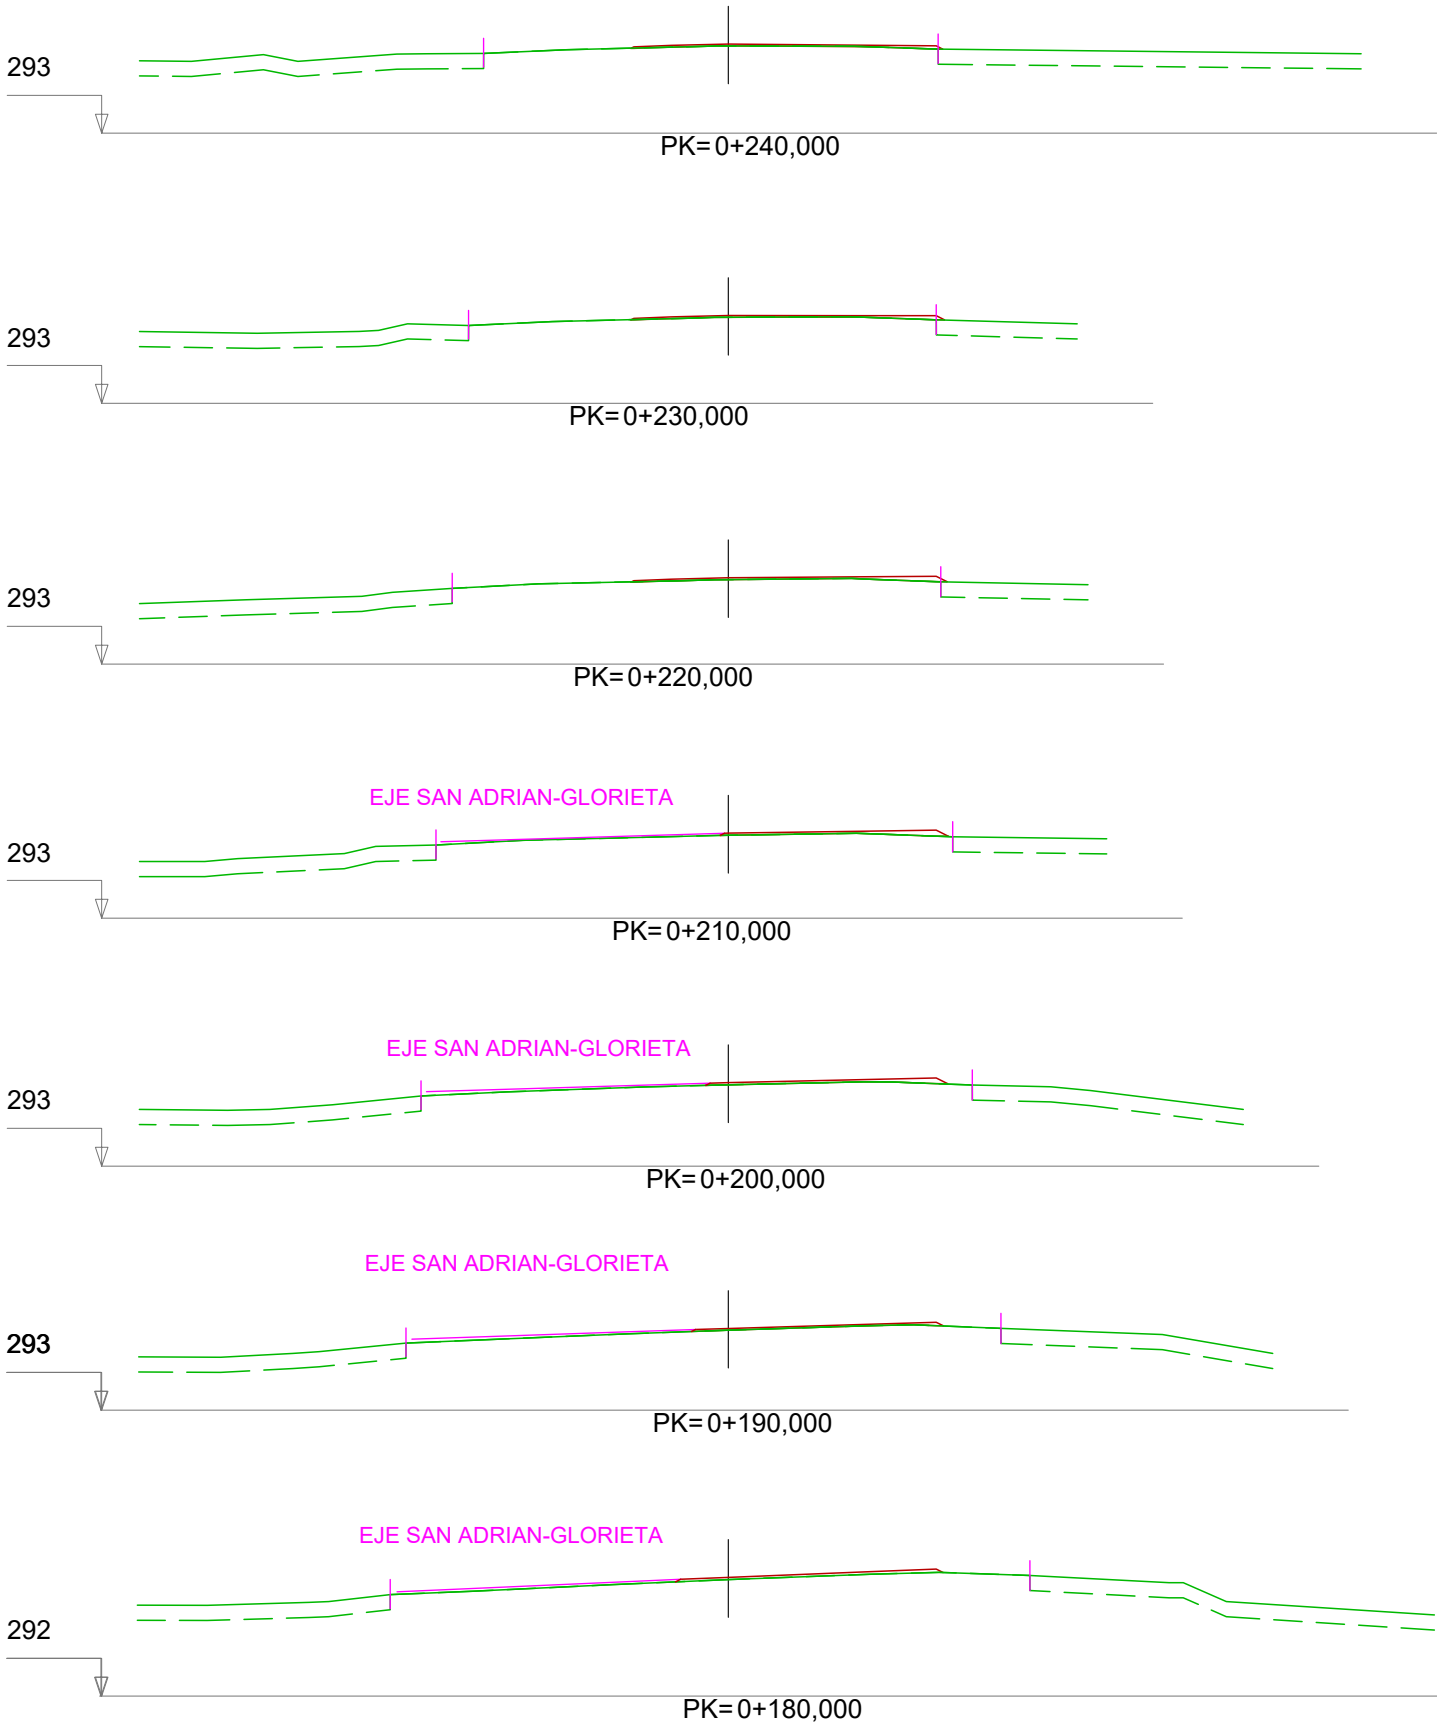


EJE SAN ADRIAN-GLORIETA

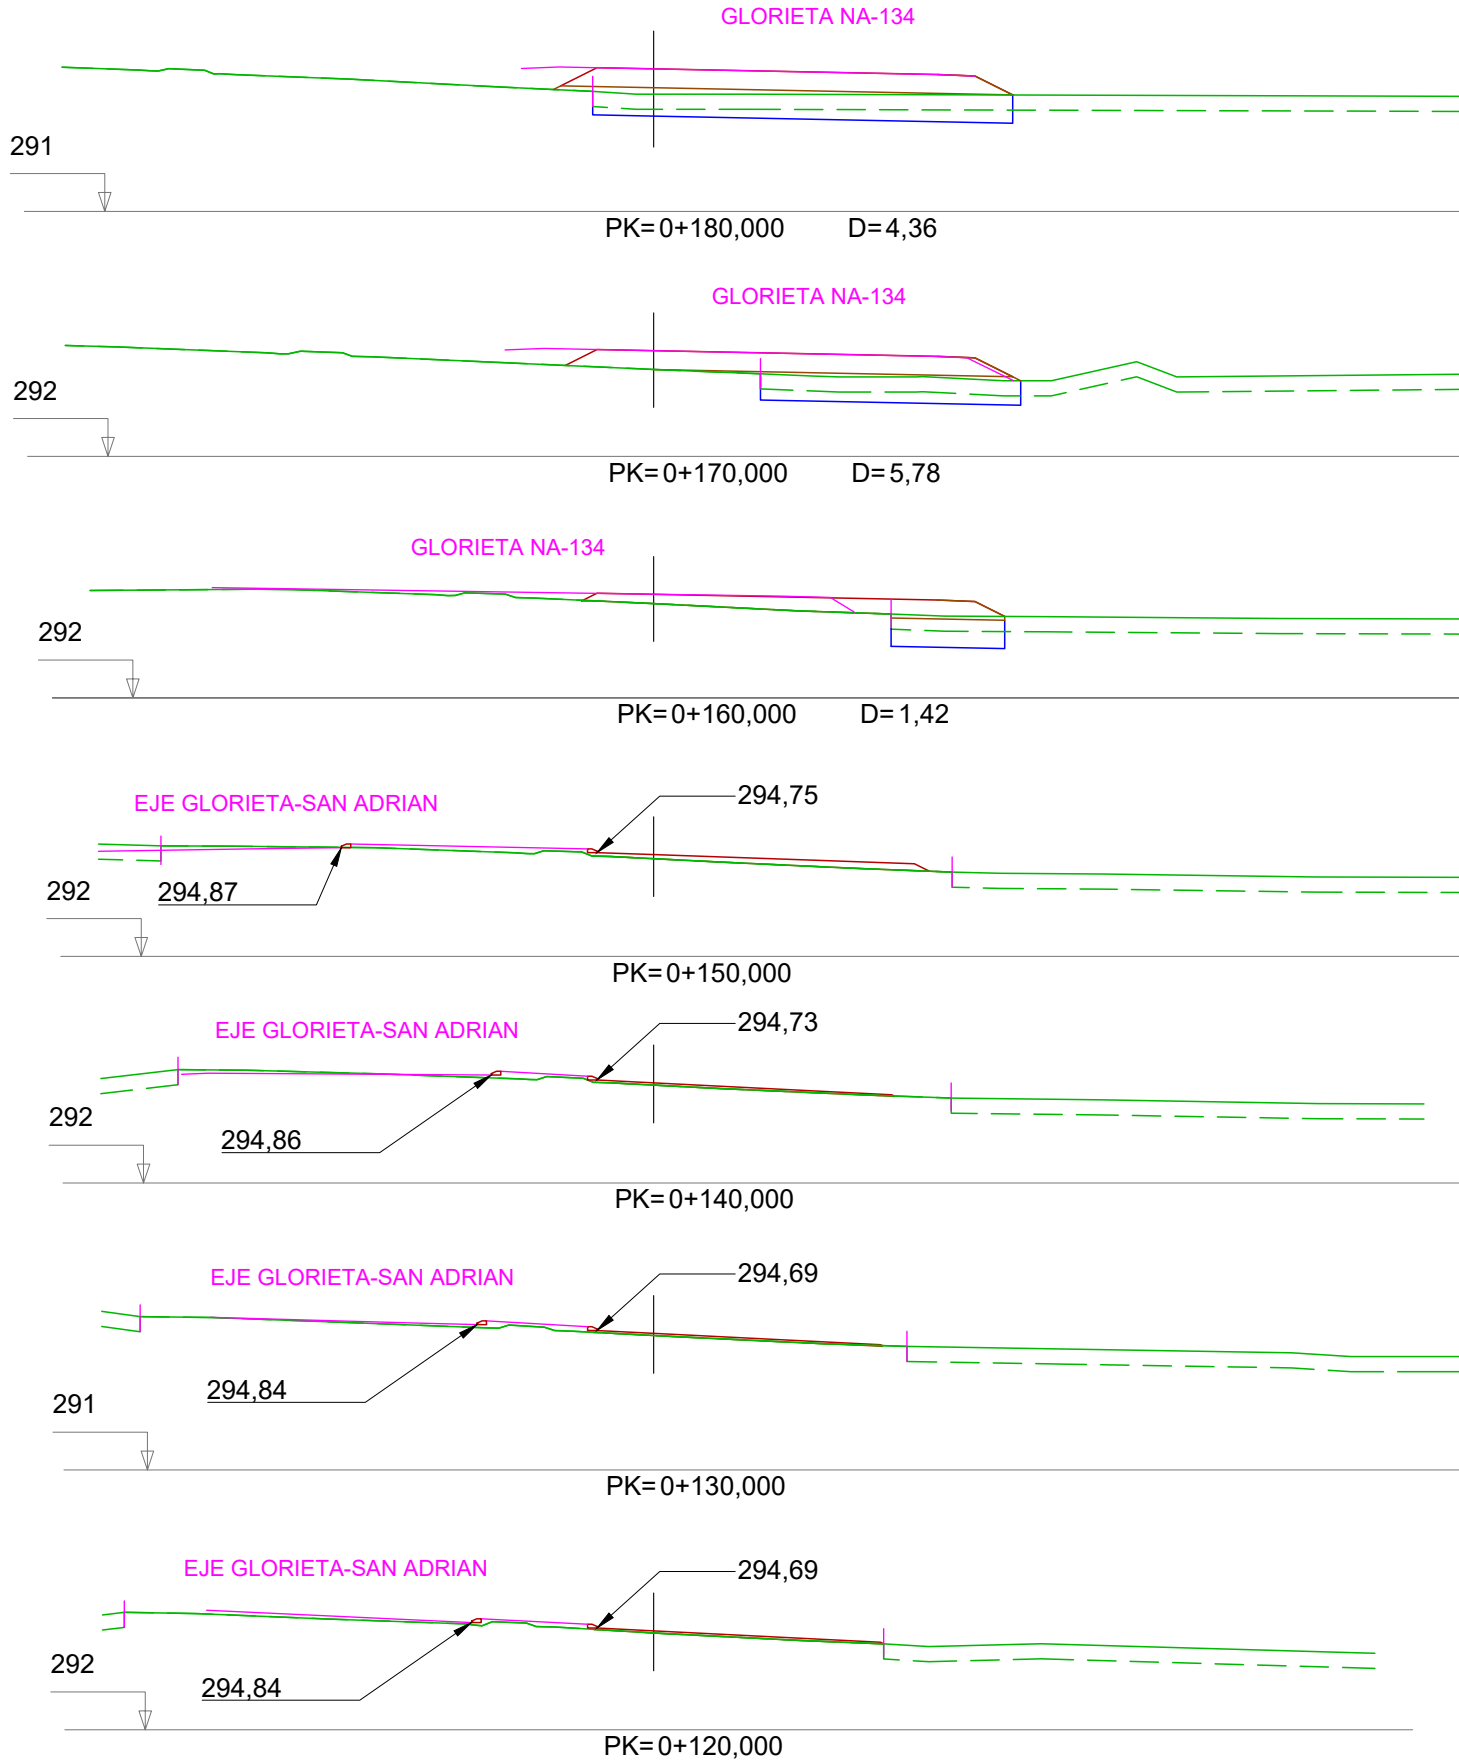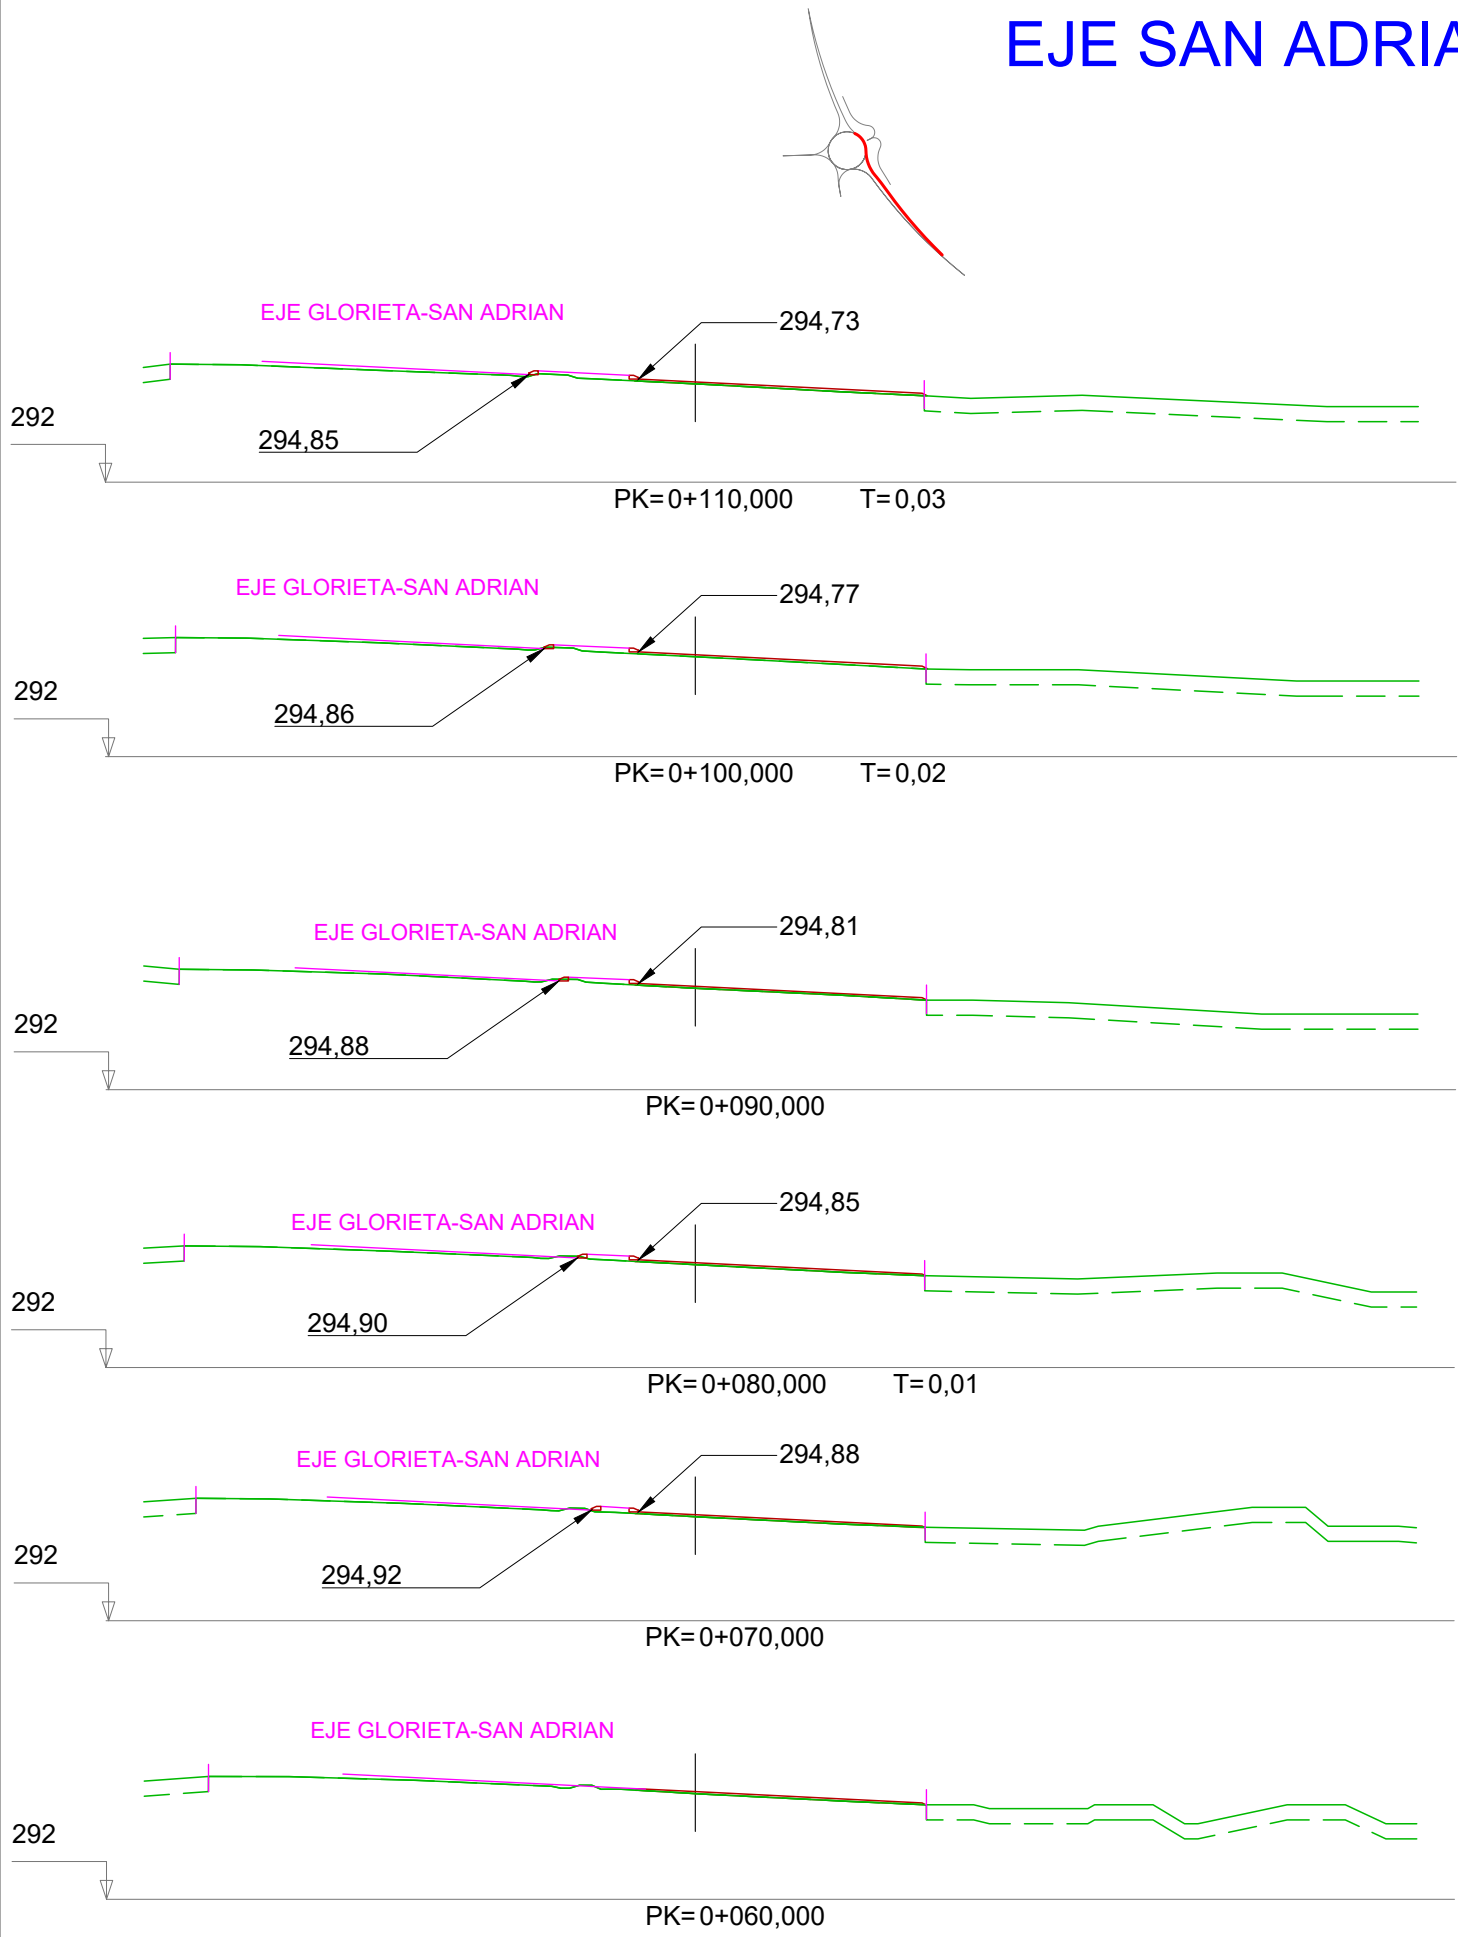


EJE GLORIETA-ANDOSILLA

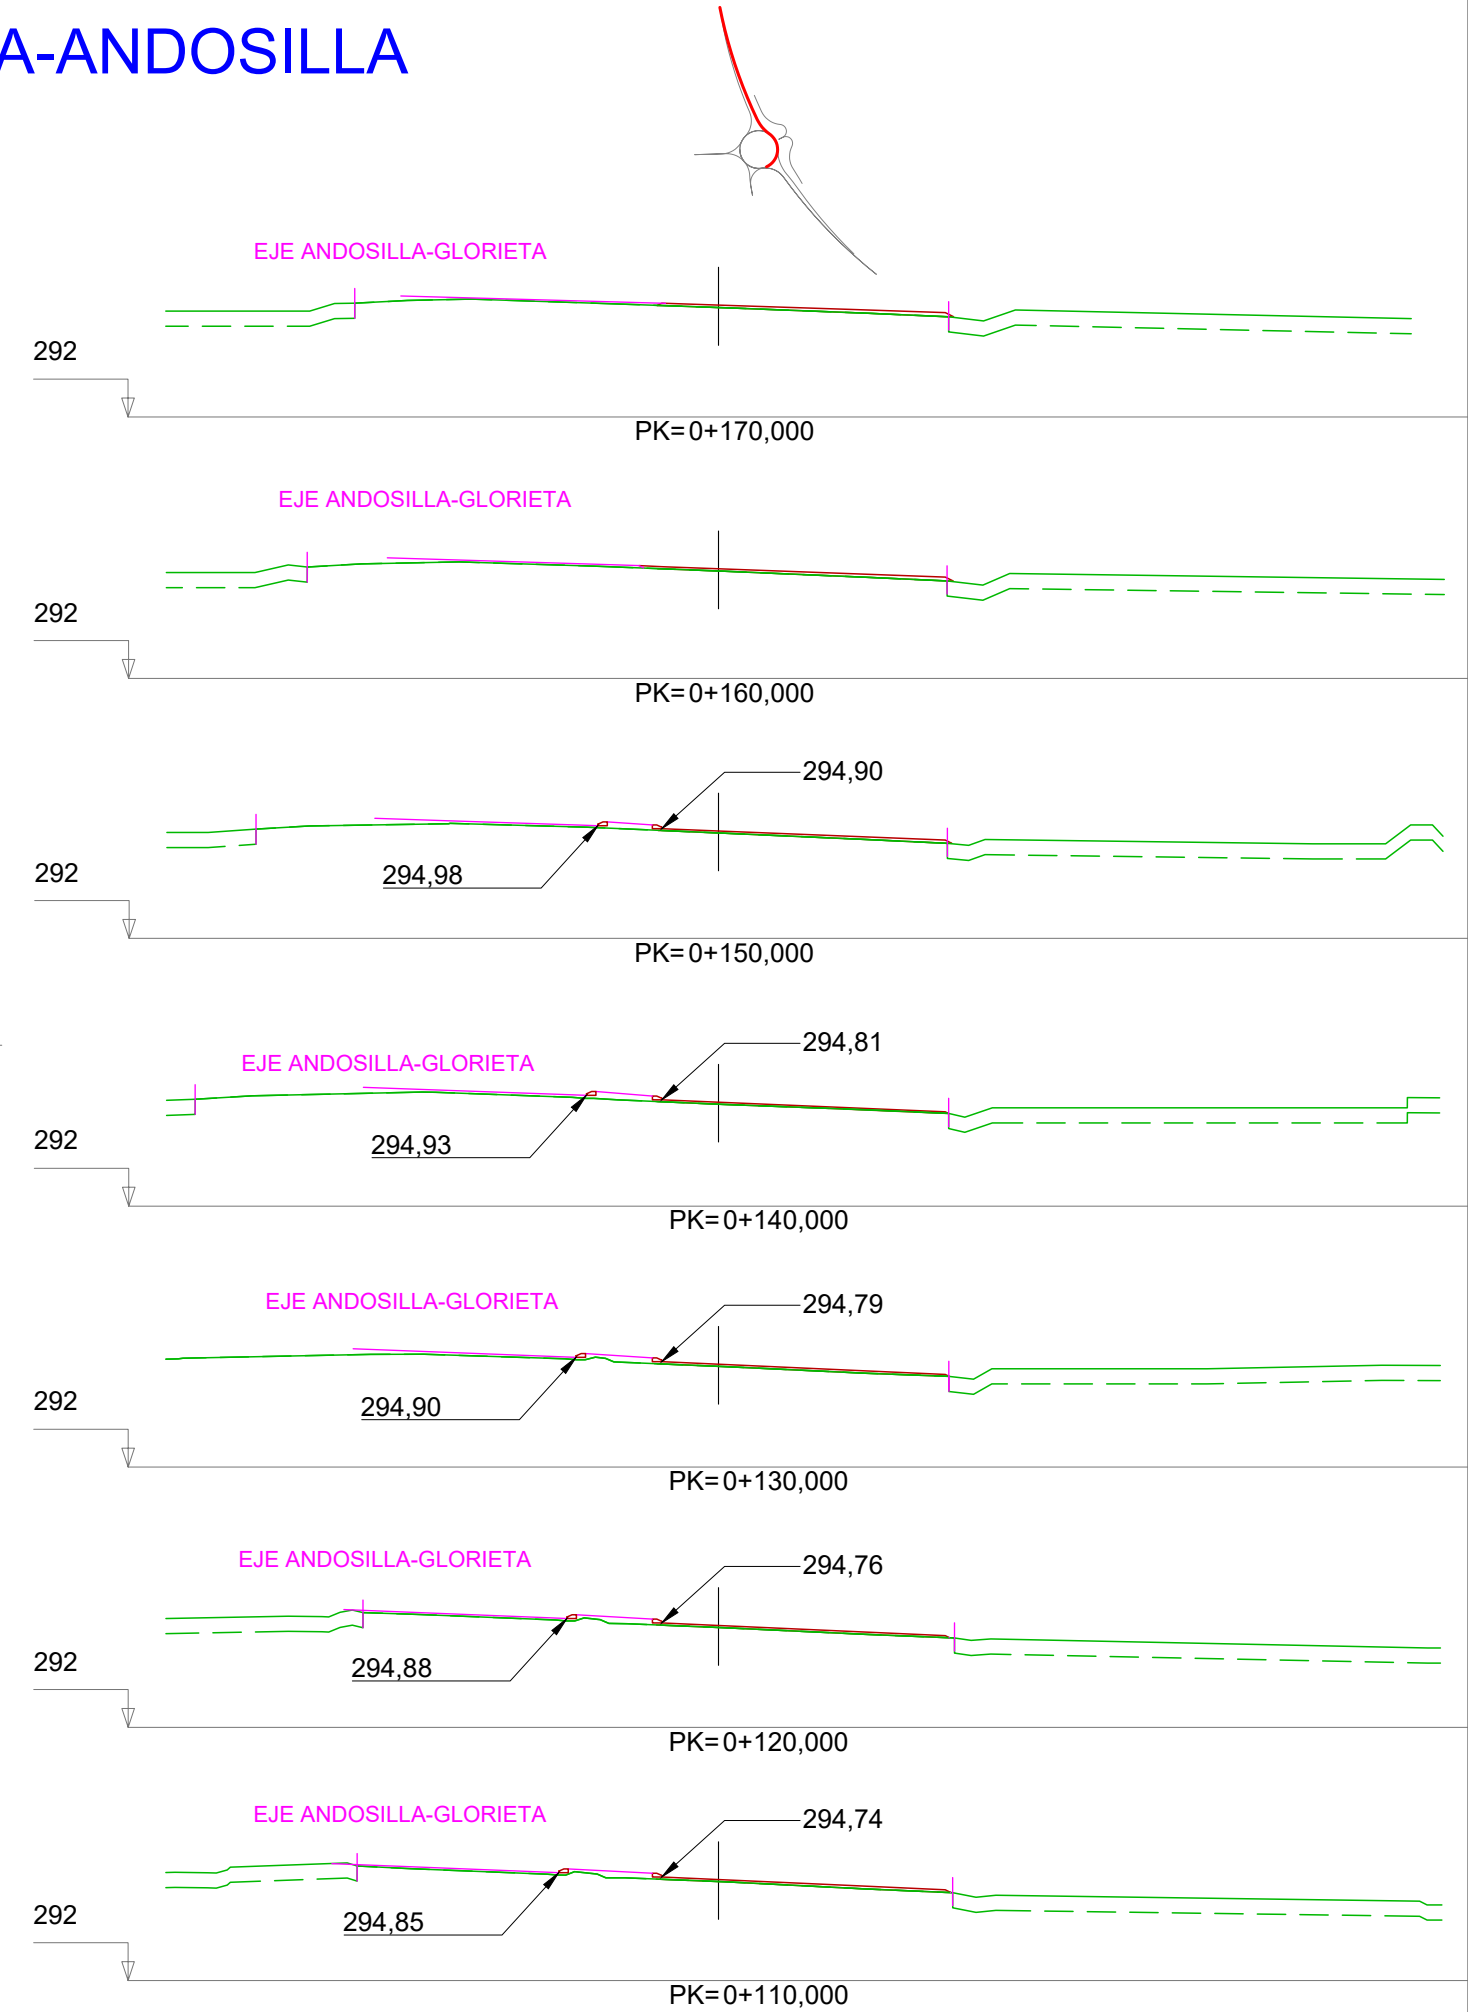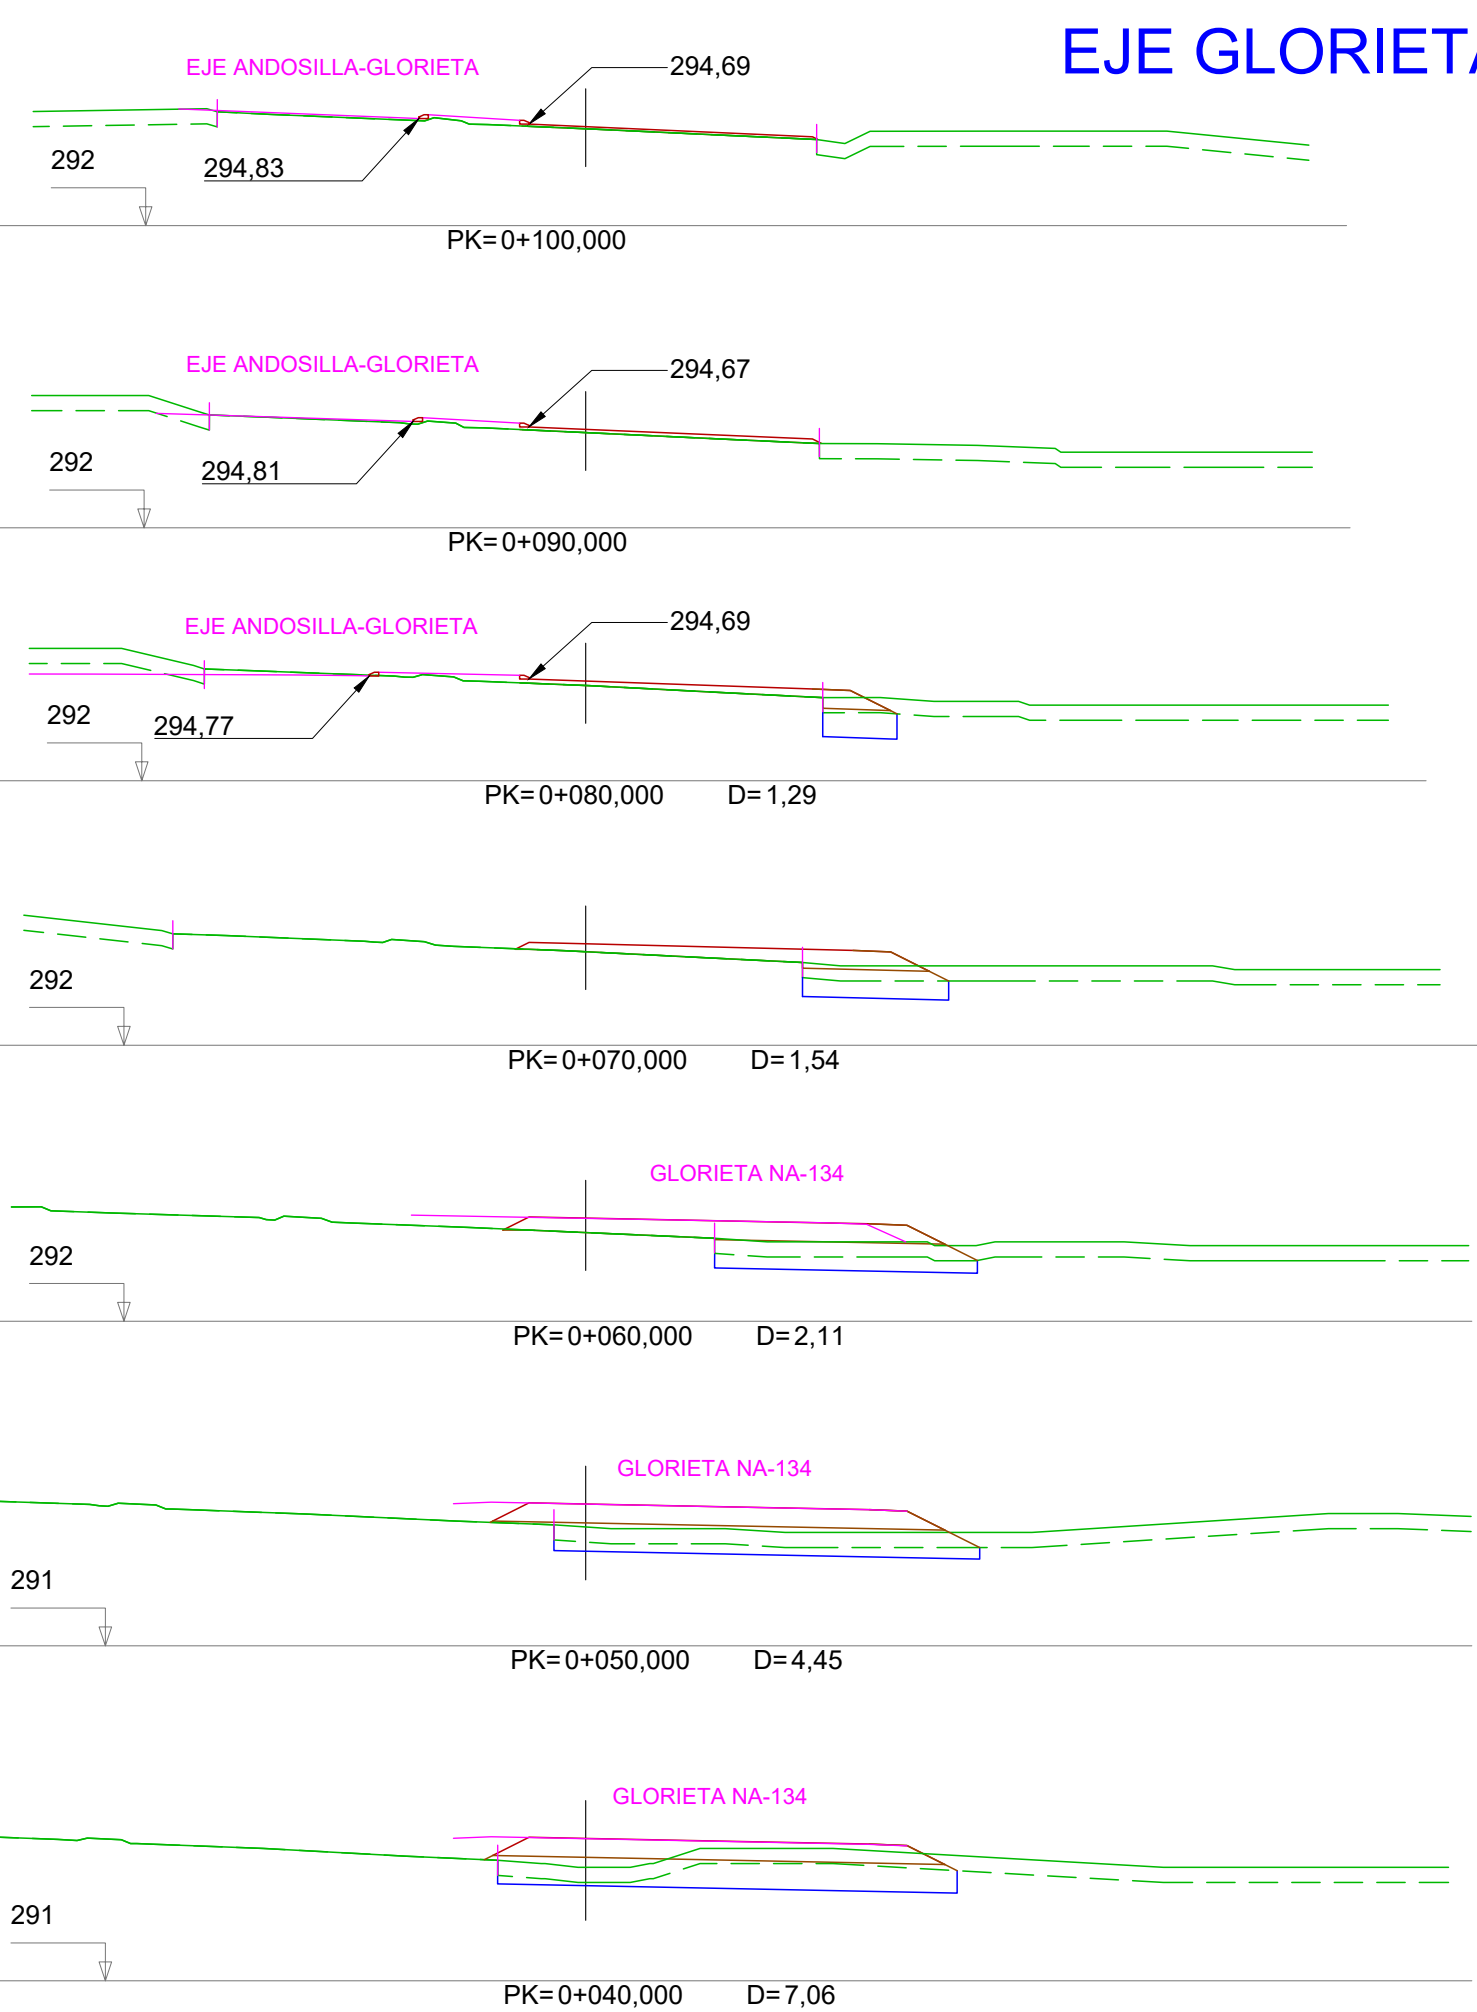


EJE GLORIETA-ANDOSILLA

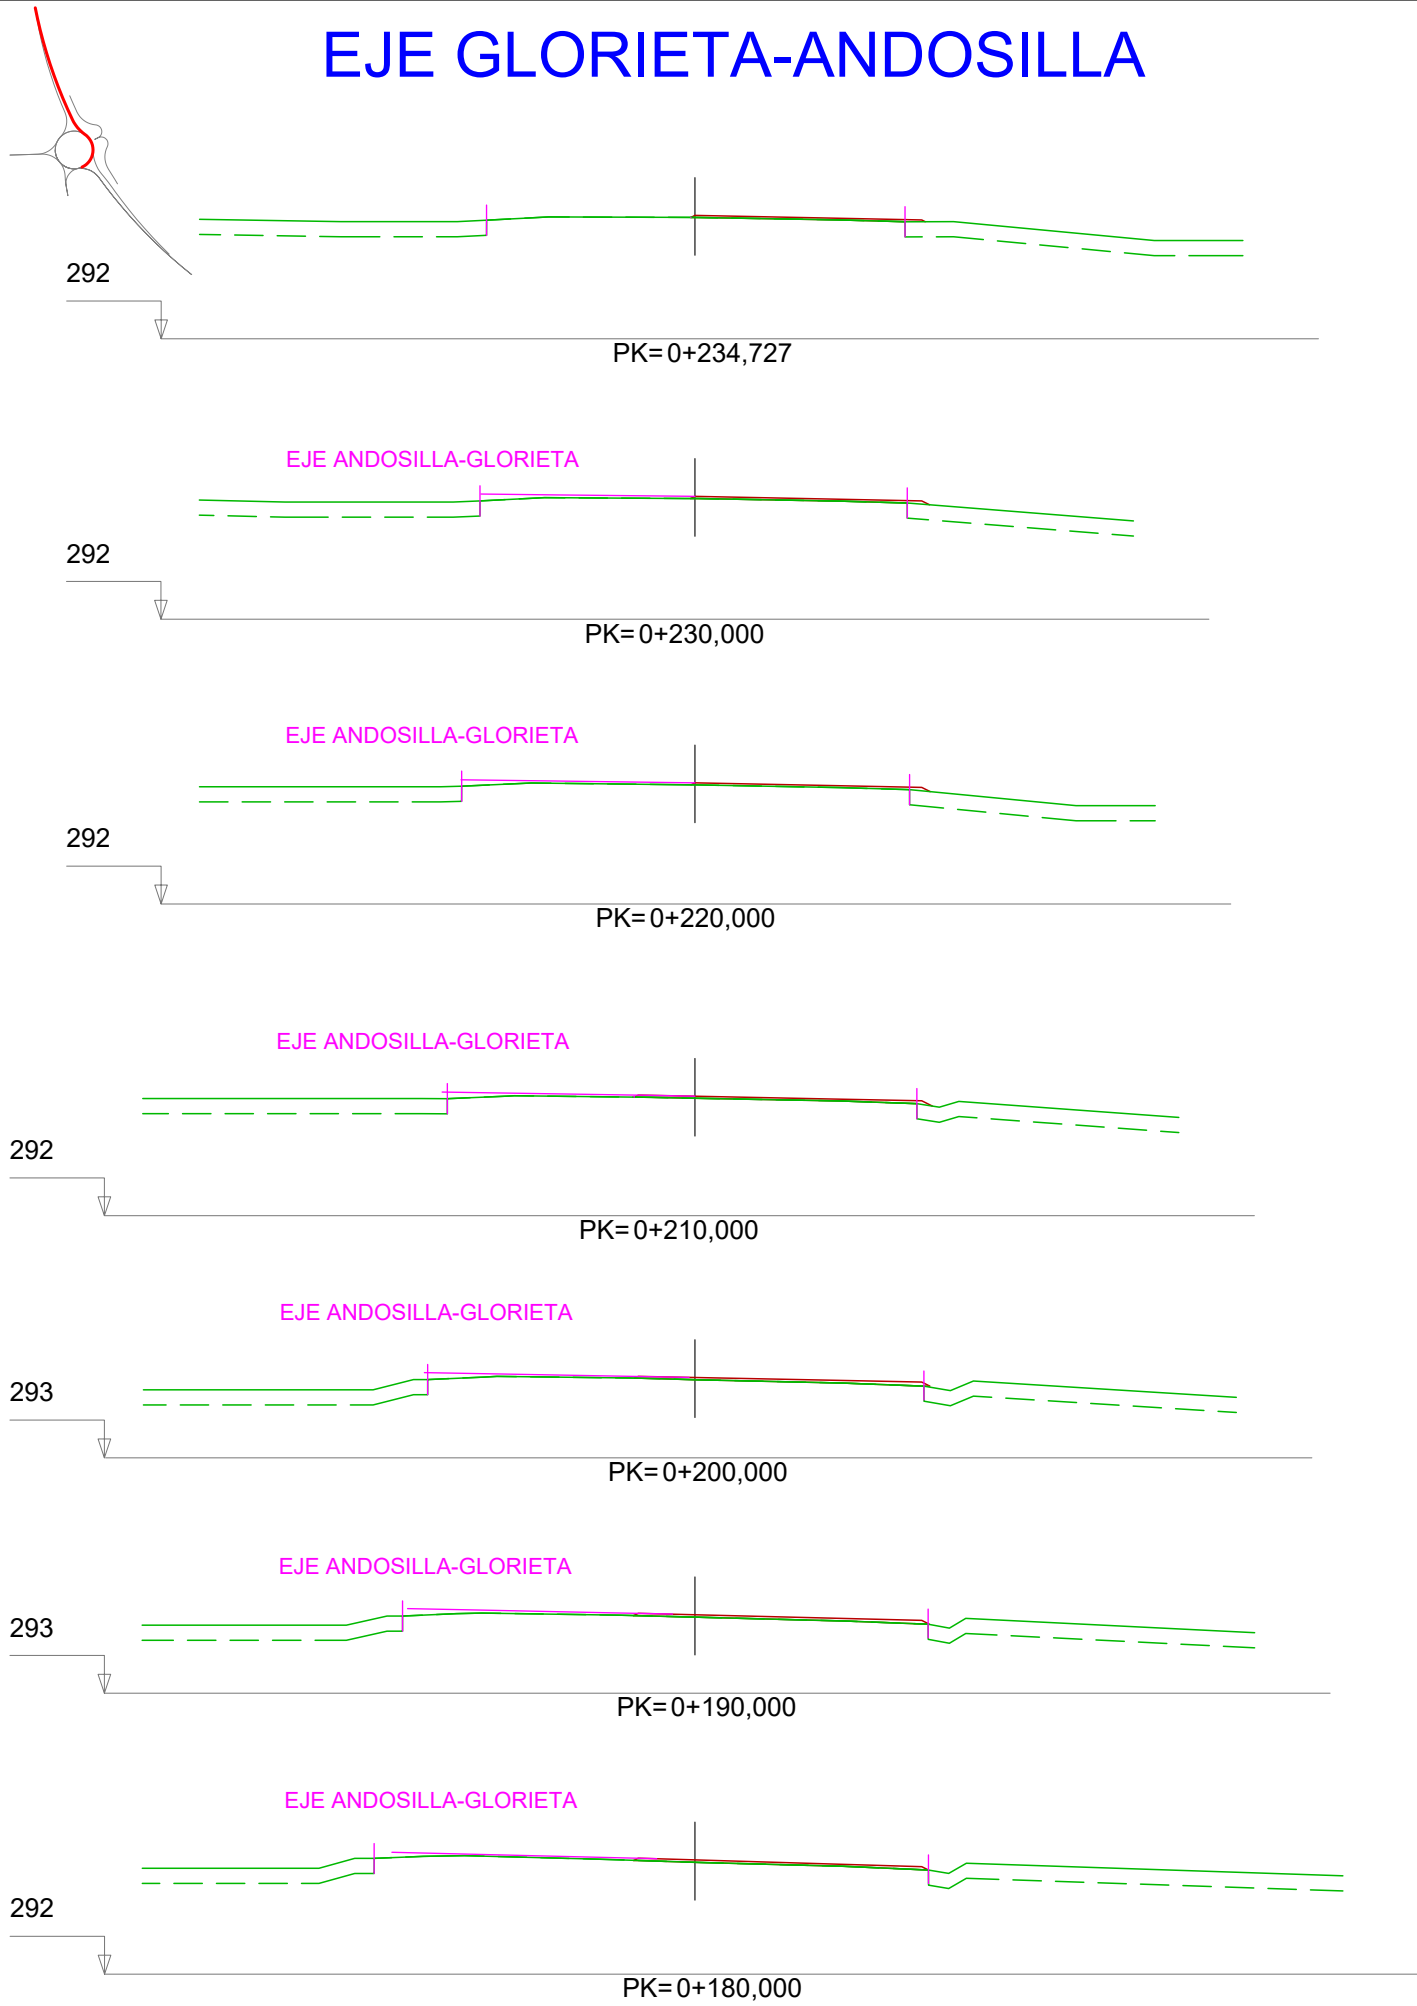


EJE ANDOSILLA-GLORIETA

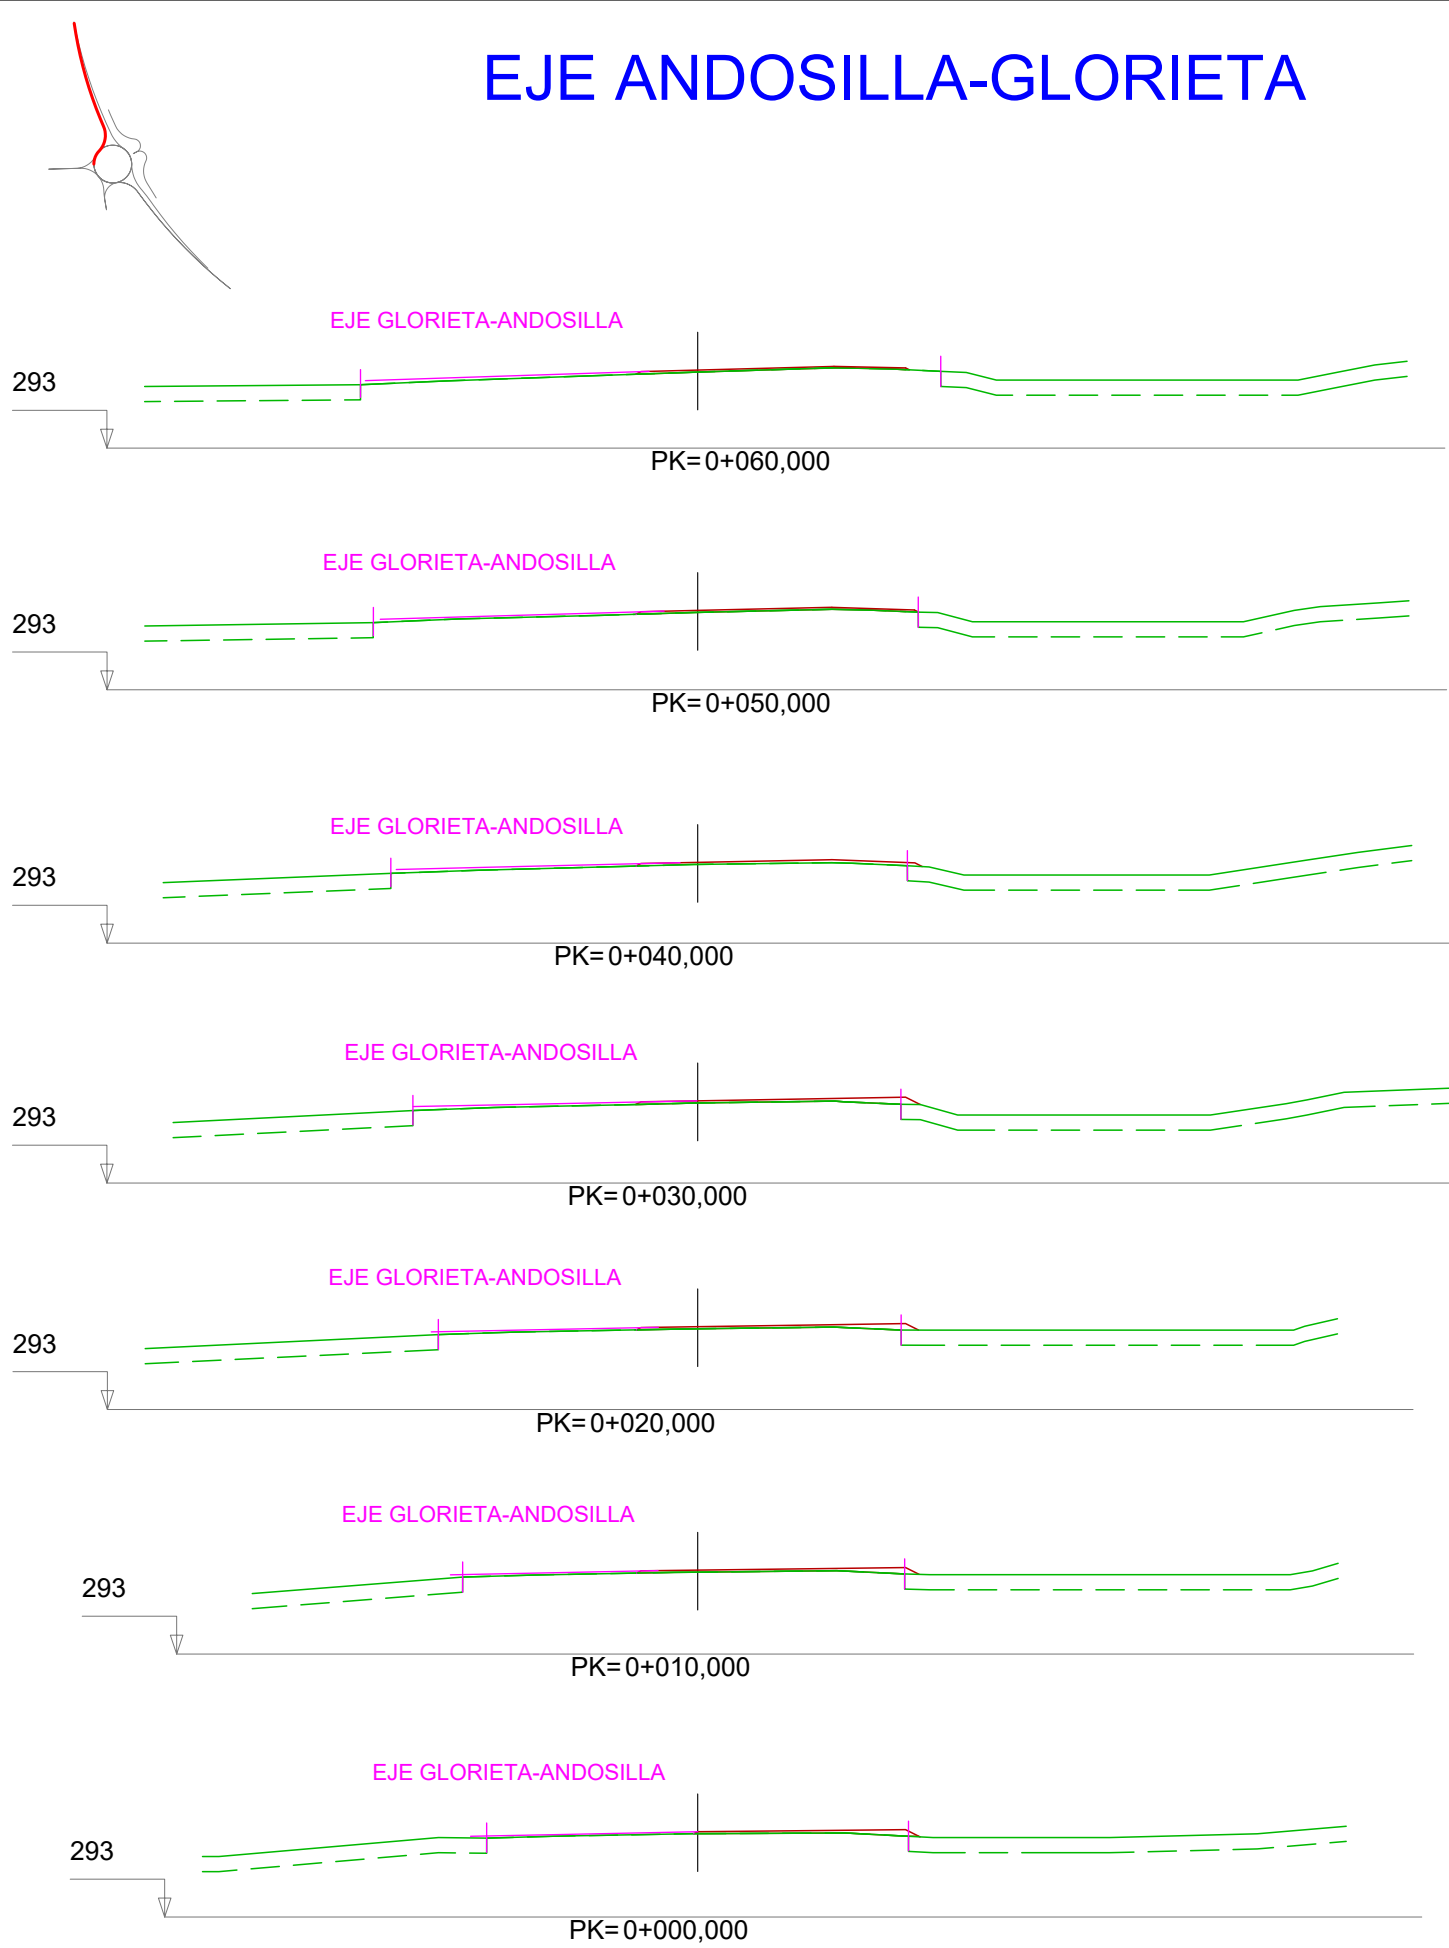


EJE ANDOSILLA-GLORIETA

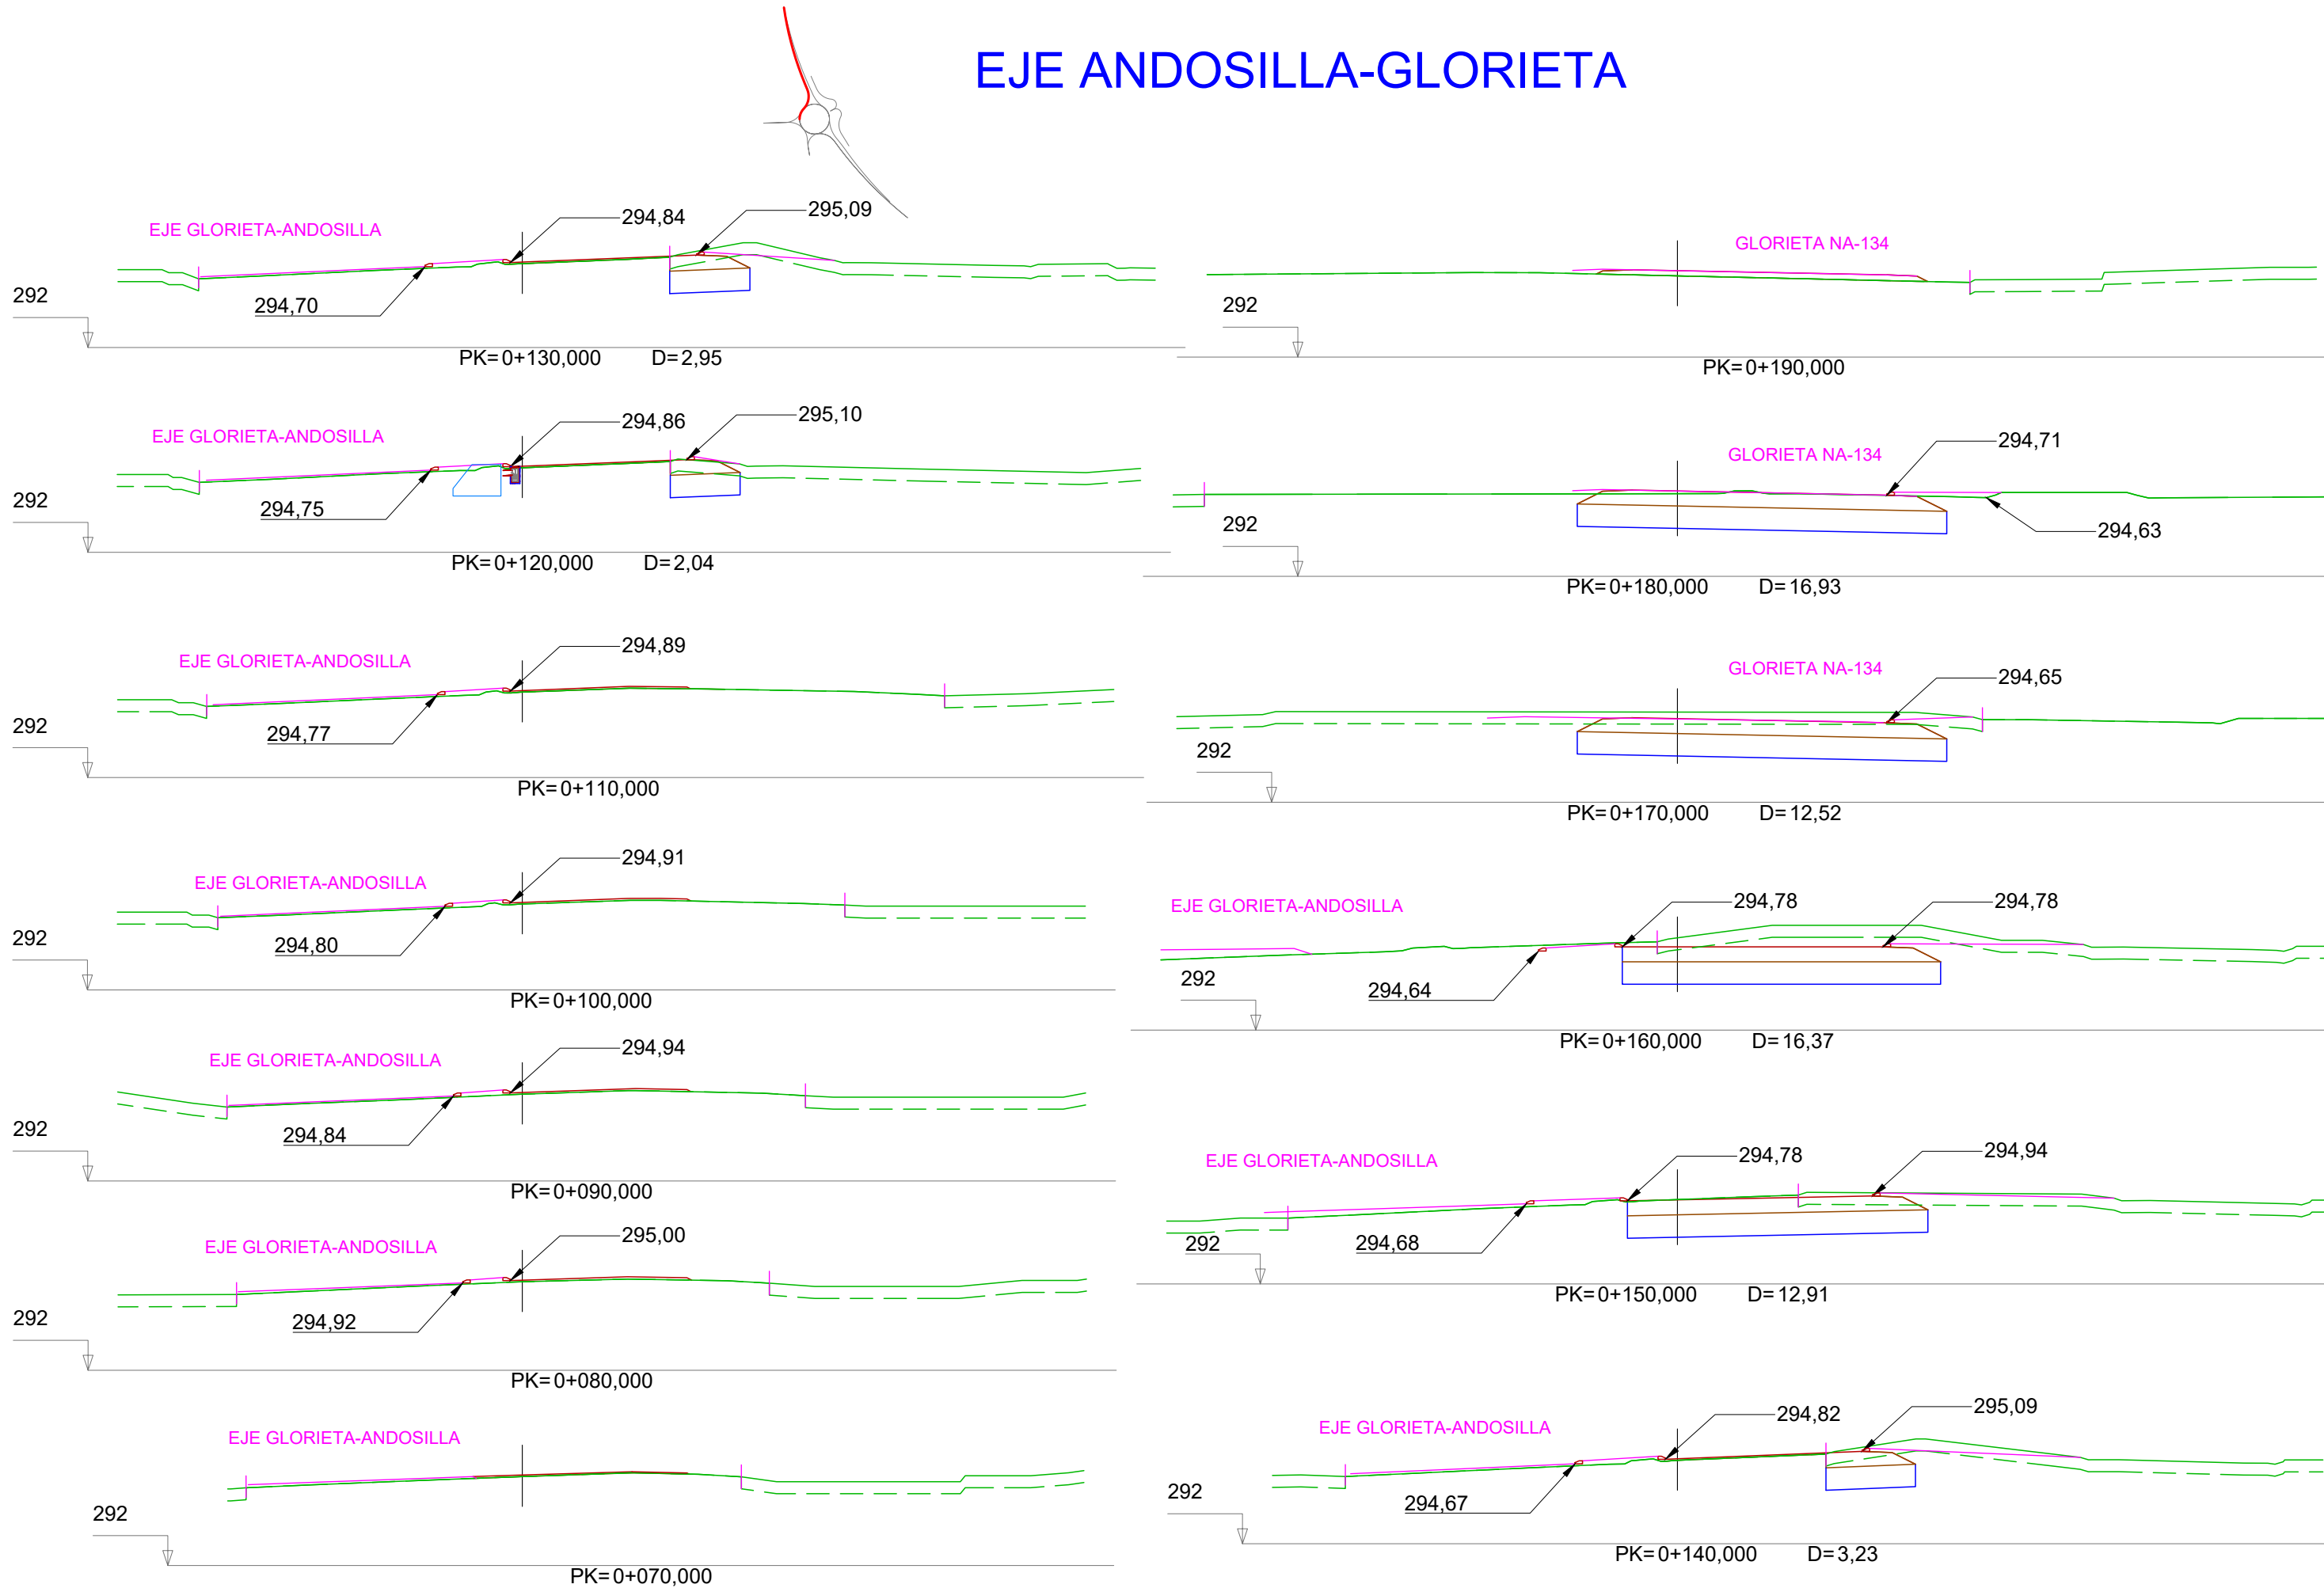

EJE CAMINO-SAN ADRIAN

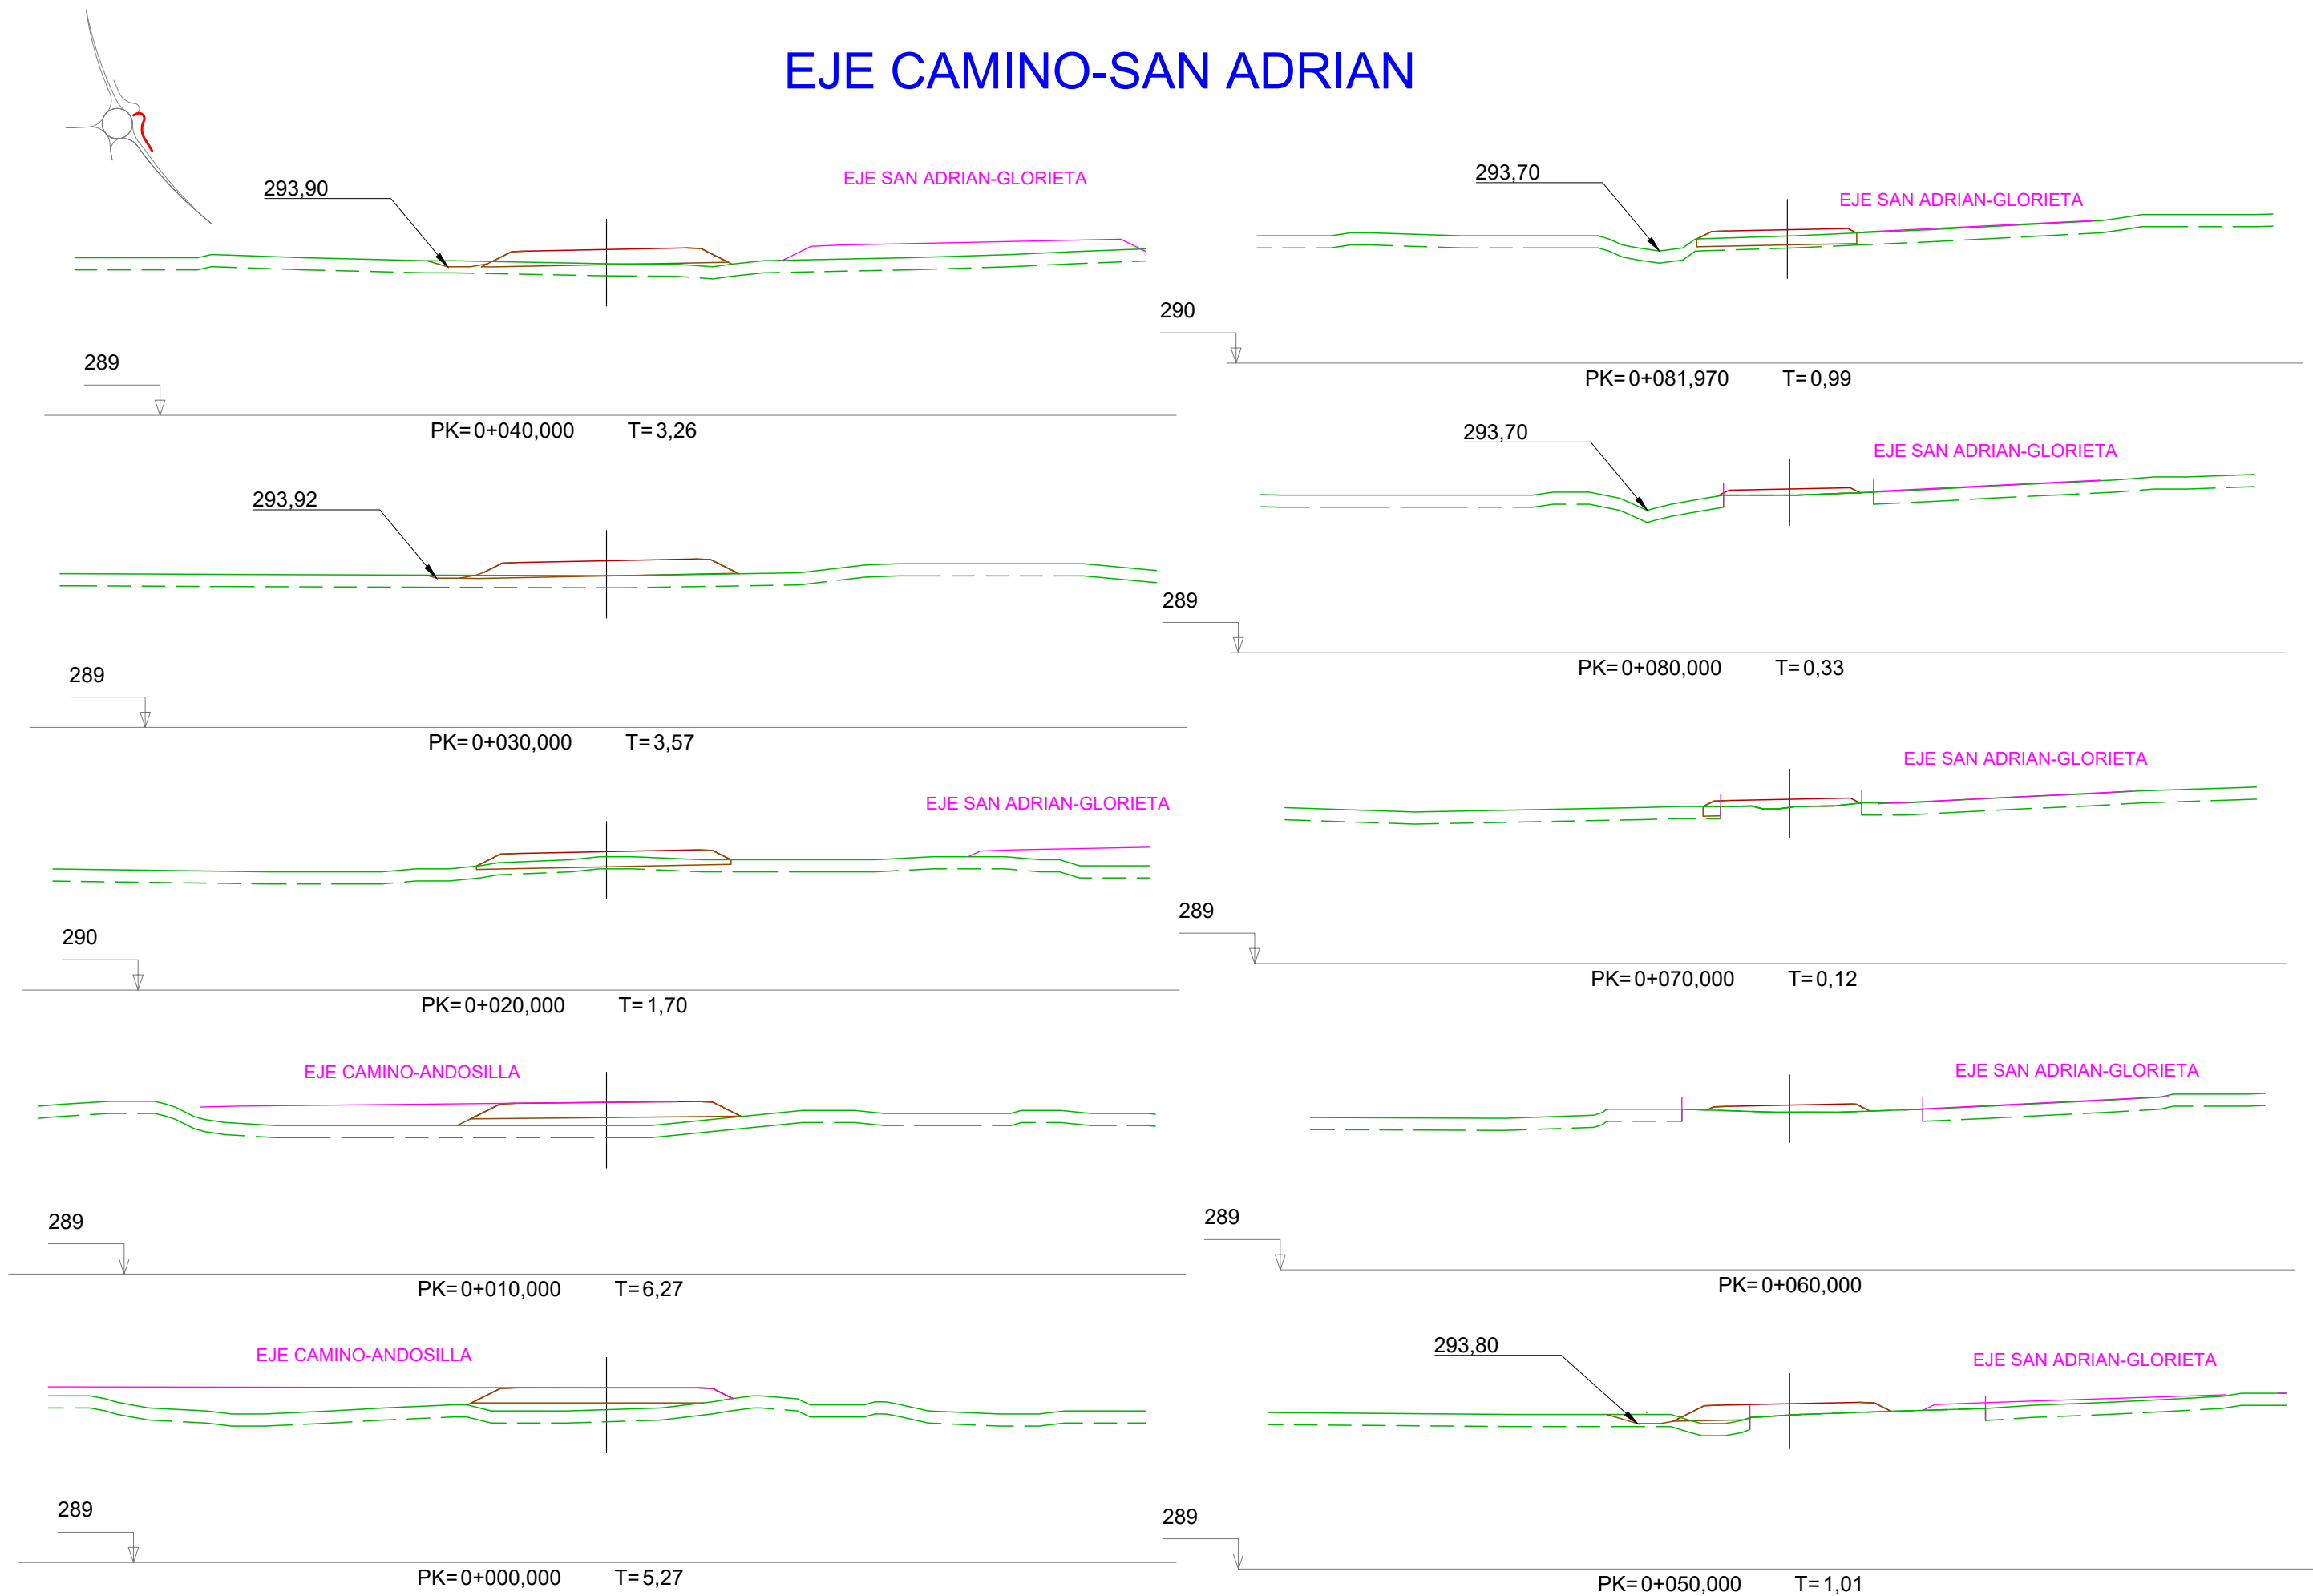

EJE CAMINO-ANDOSILLA

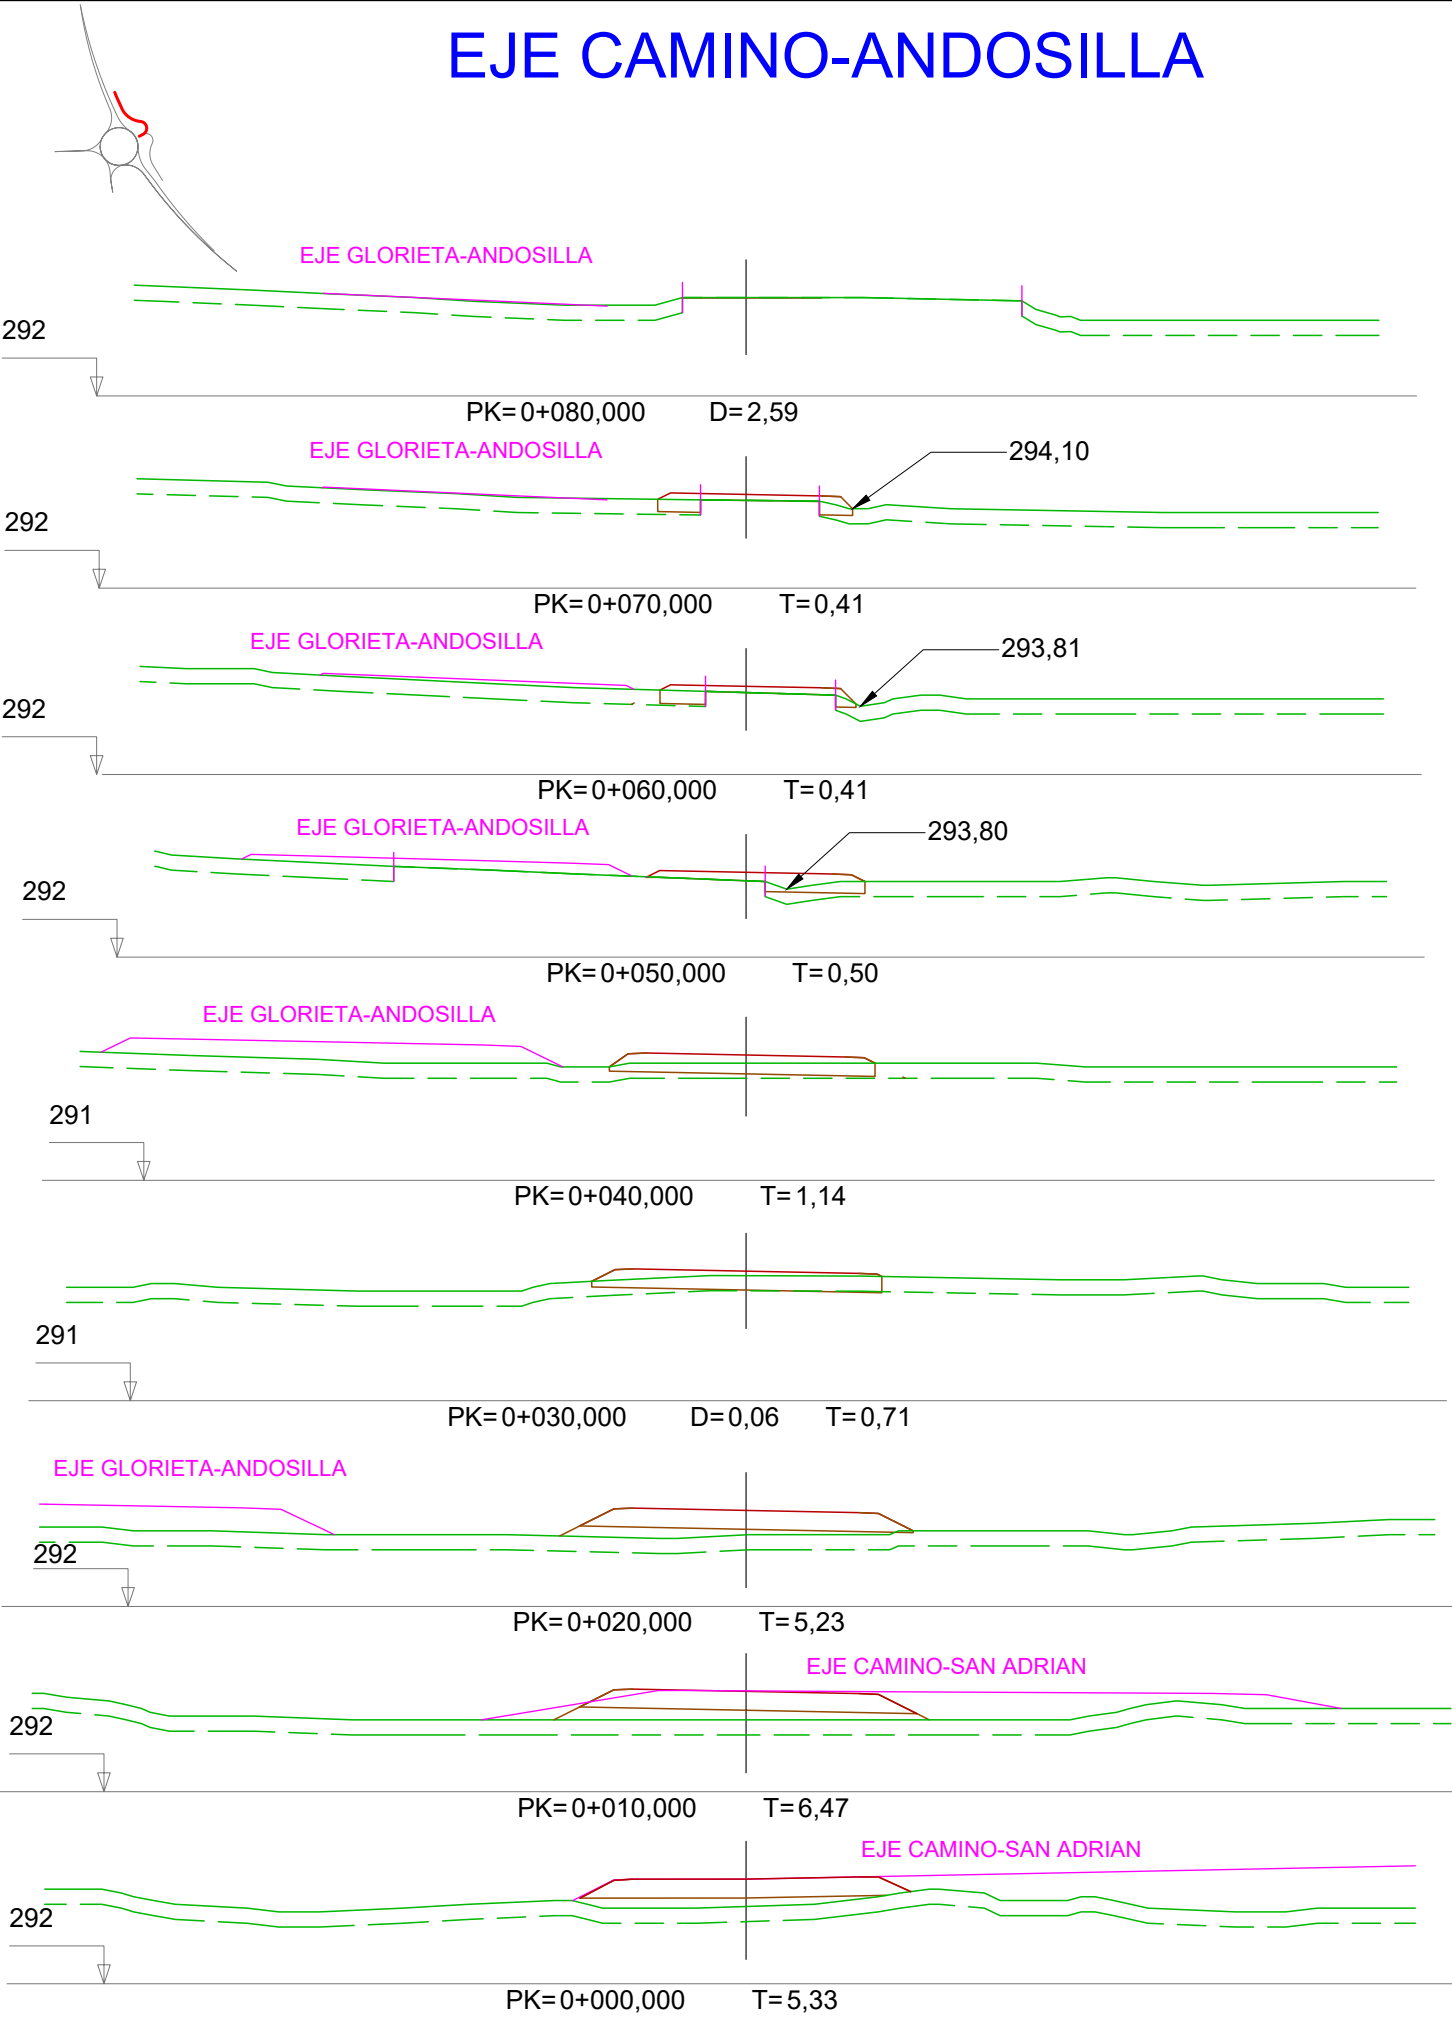

EJE NAVE-GLORIETA

