





ELEMENTOS METÁLICOS EXISTENTES

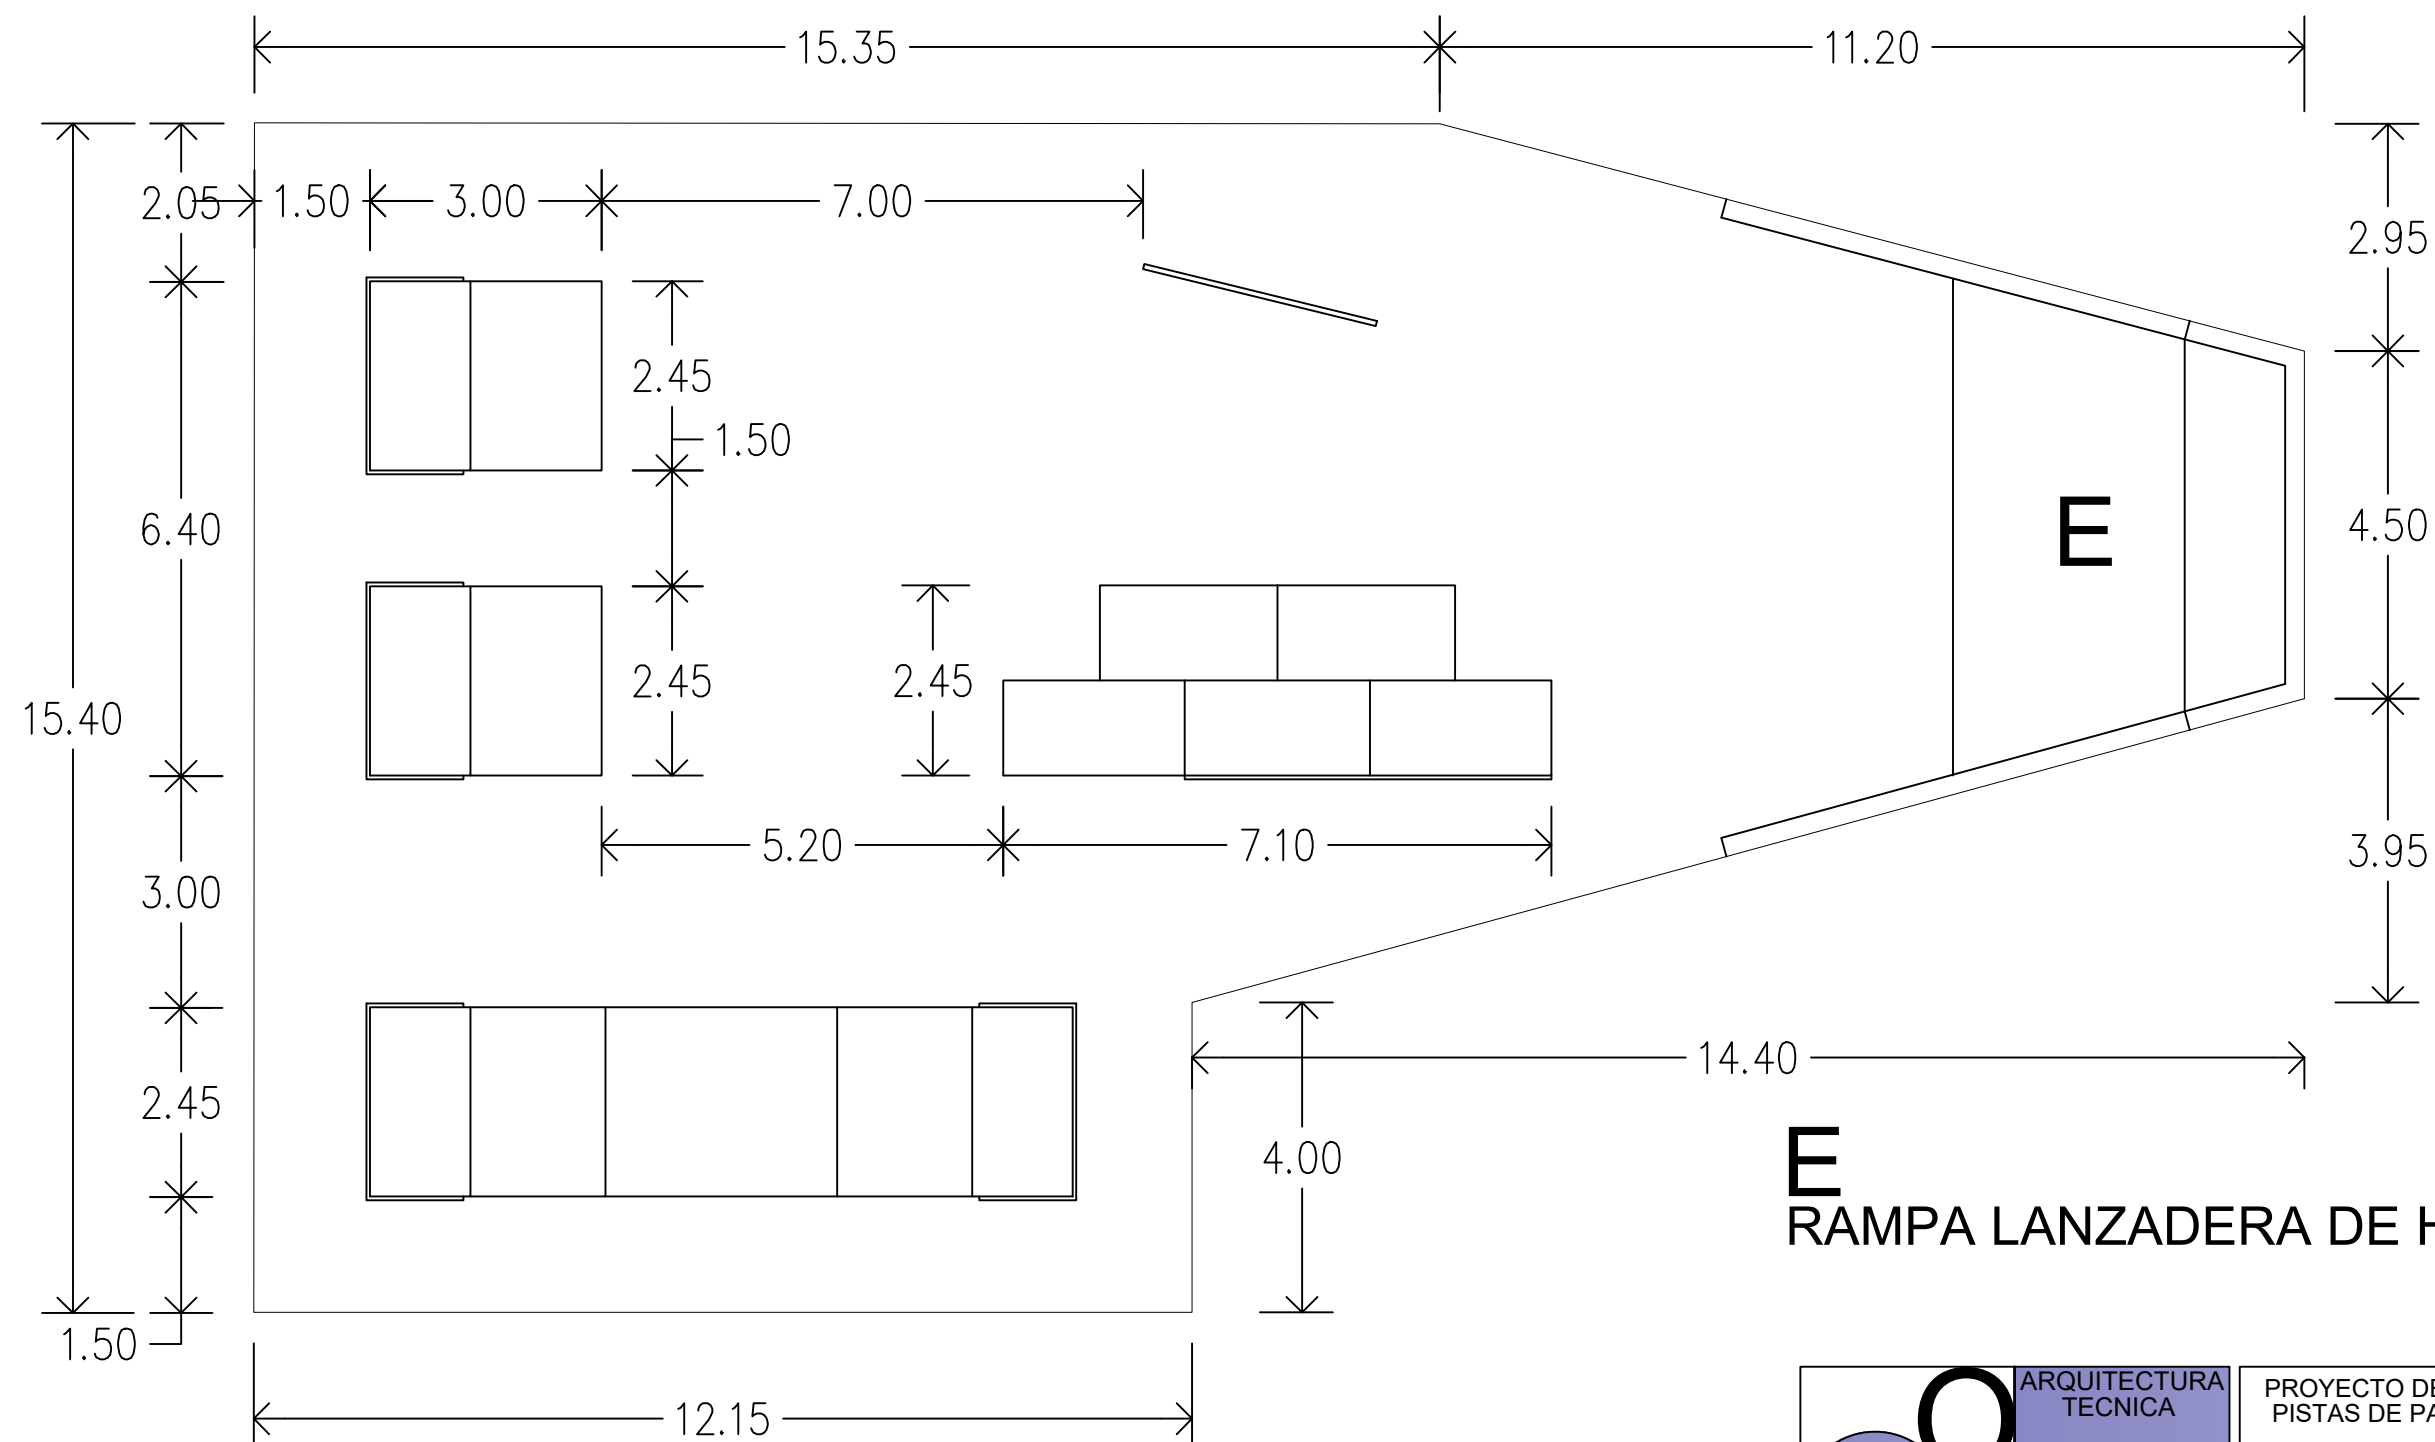

E
RAMPA LANZADERA DE HORMIGÓN

Firmado por GARCIA QUINTANA
JESUS - 14954353Y el día
08/04/2021 con un certificado

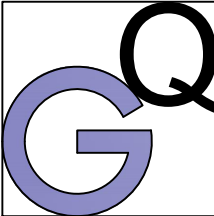	ARQUITECTURA TÉCNICA		PROYECTO DE EJECUCIÓN DE PISTAS DEPORTIVAS PISTAS DE PADDEL, SKATE, BTT, BMX Y RUNNING	
	CONSULTORIA		REPLANTEO ELEMENTOS PISTA DE SKATE	
JESUS GARCIA QUINTANA	Arquitecto Técnico	Promotor AYUNTAMIENTO DE SARTAGUDA FEBRERO 2021	ESCALA 1/100	PLANO Nº S2

tecniaq.gq@outlook.com

671 51 56 17