

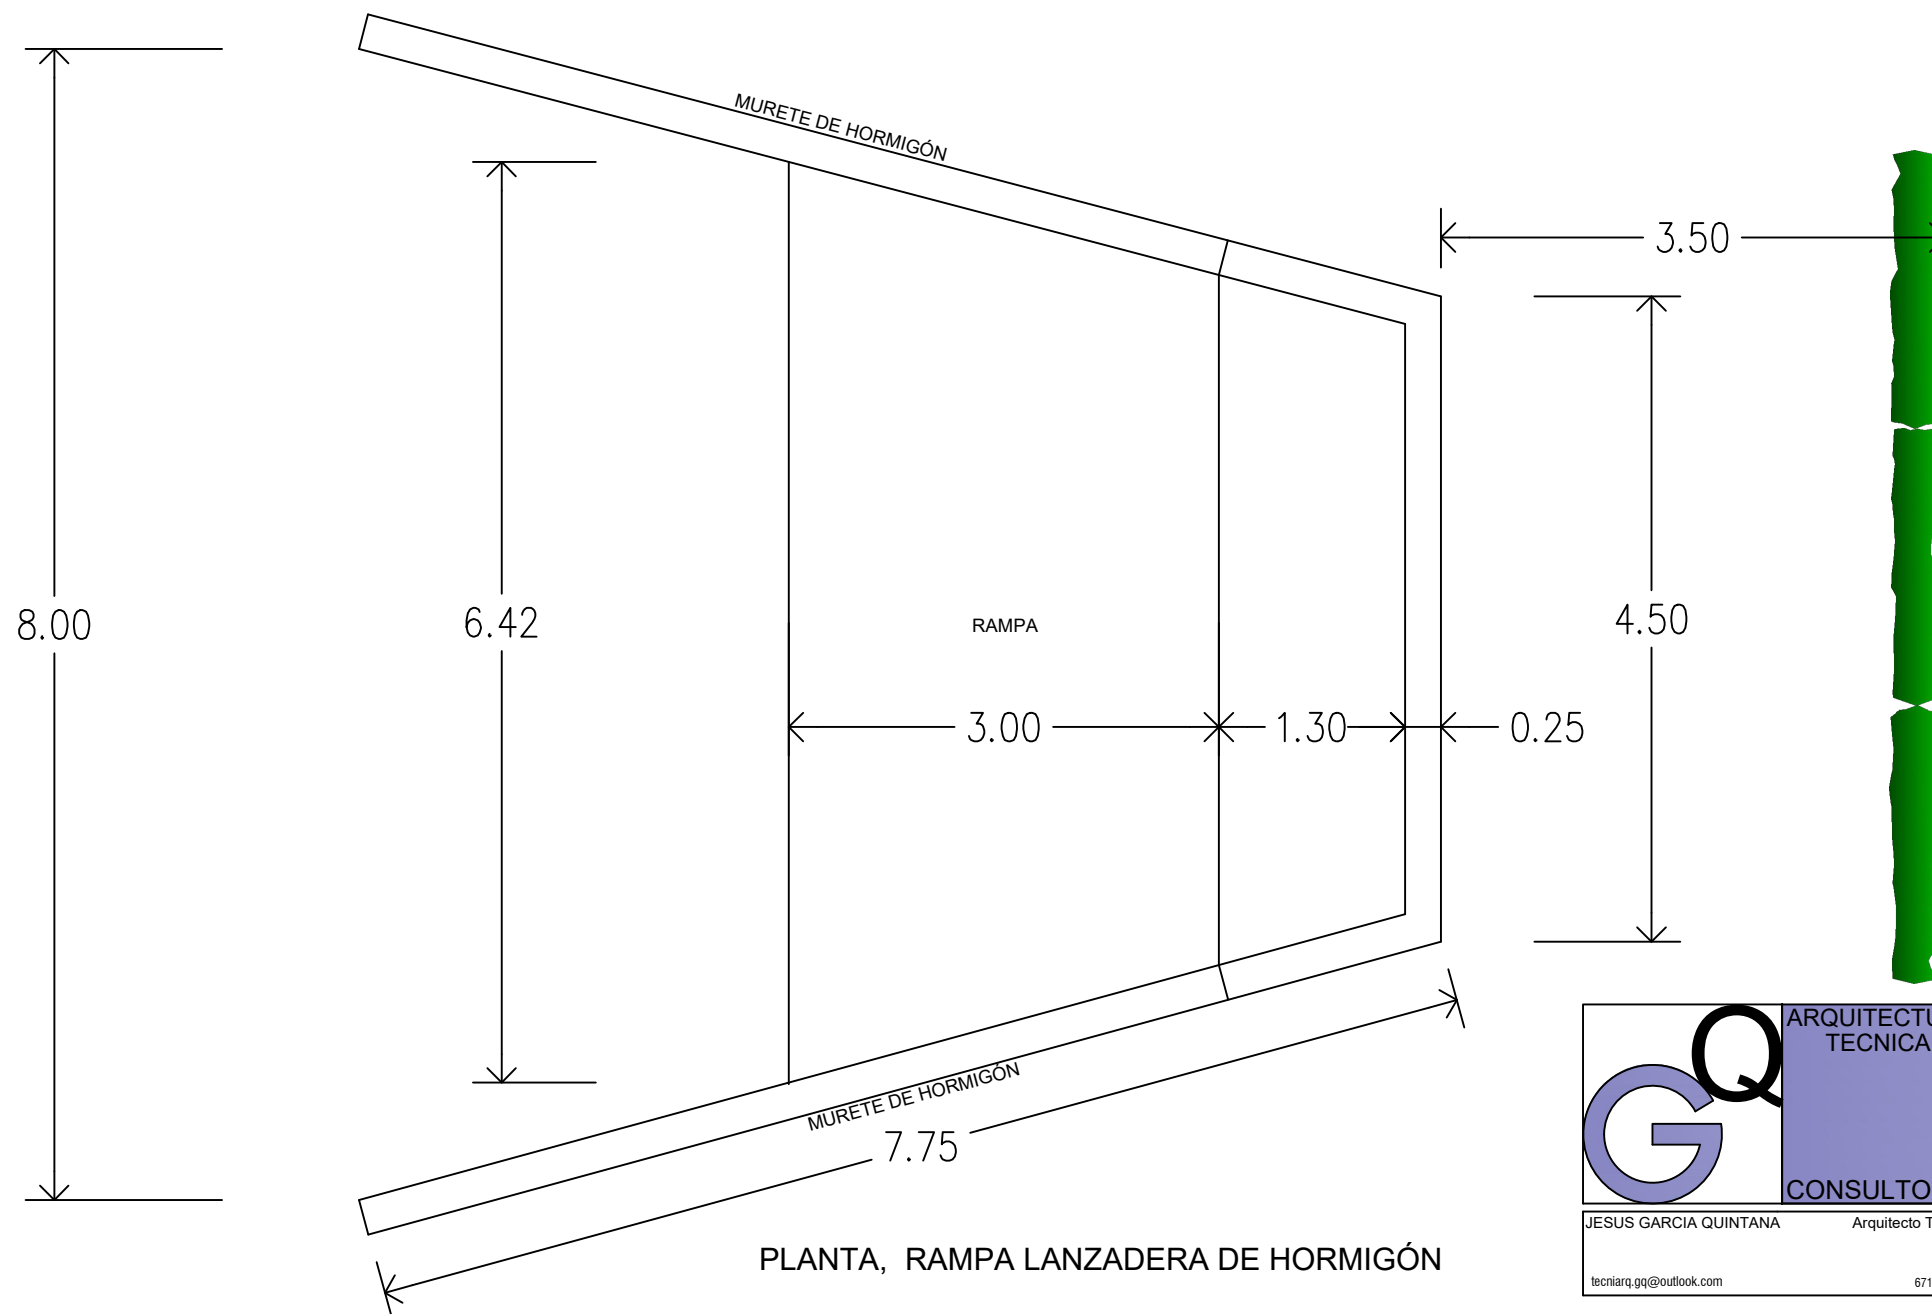
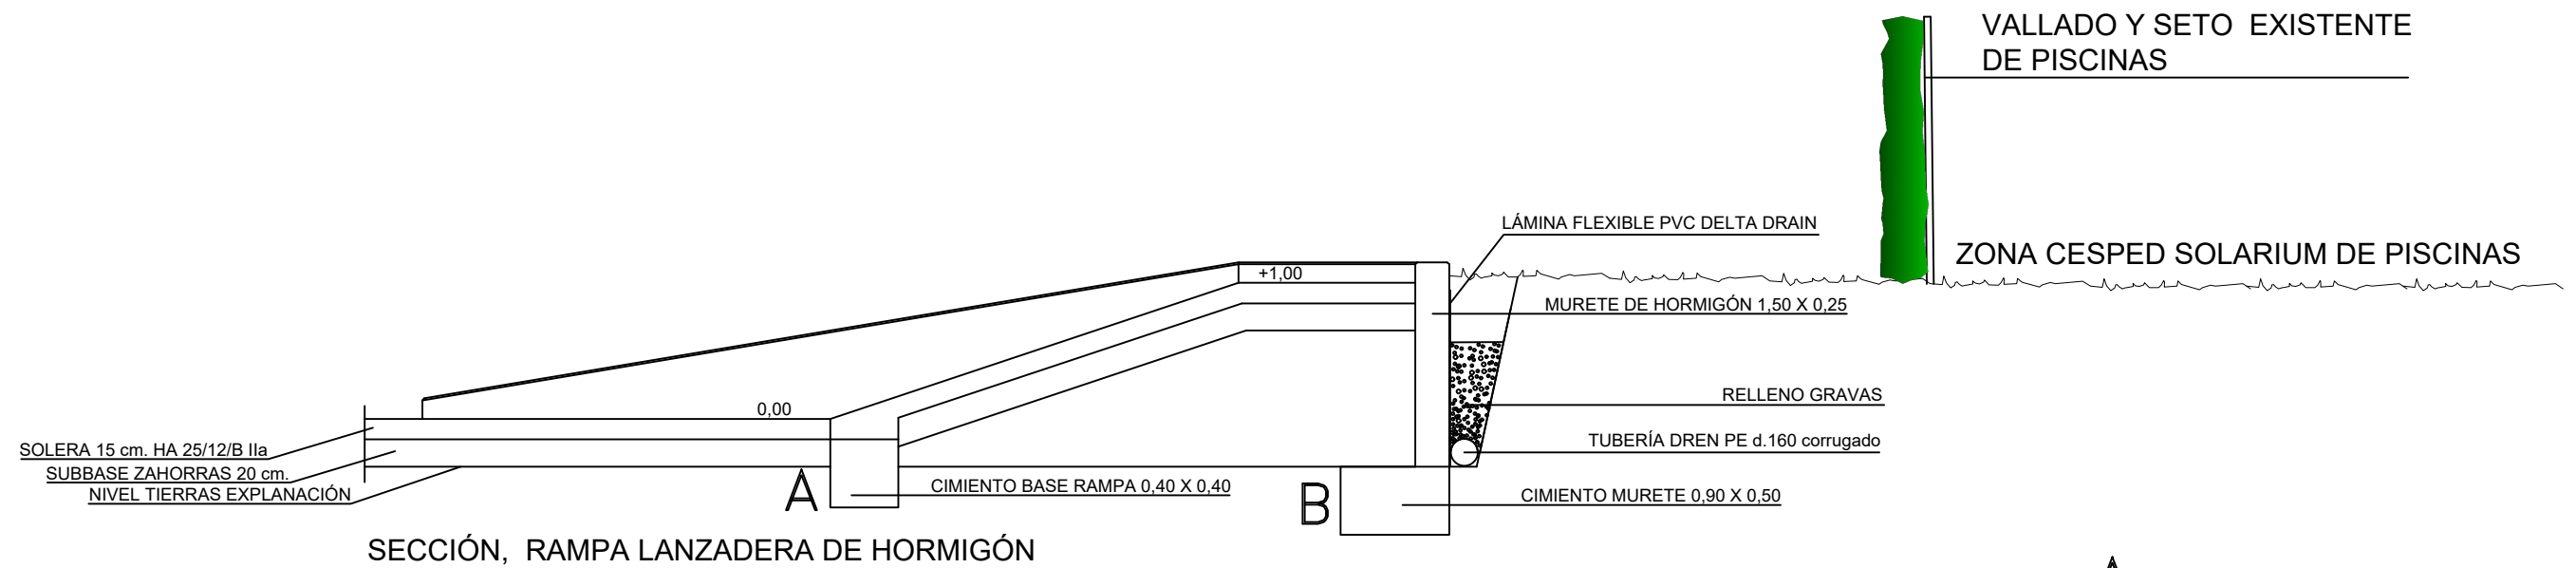


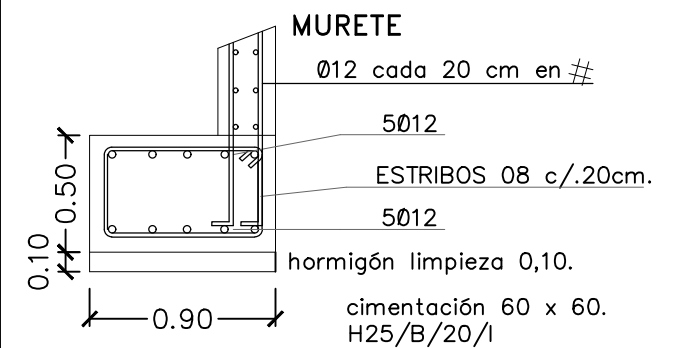


A ZAPATA BASE RAMPA

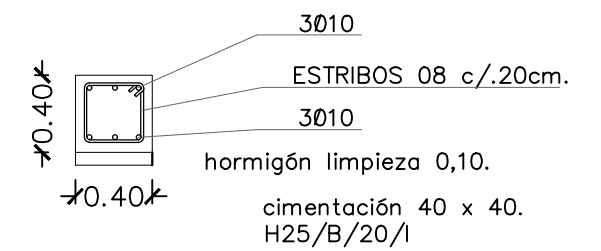

B ZAPATA MURETE

Firmado por GARCIA
QUINTANA JESUS - 14954353Y
el día 08/04/2021 con un

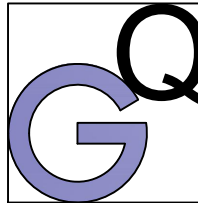 ARQUITECTURA TÉCNICA CONSULTORÍA	PROYECTO DE EJECUCIÓN DE PISTAS DEPORTIVAS PISTAS DE PADDEL, SKATE, BTT, BMX Y RUNNING SARTAGUDA, NAVARRA		
	RAMPA LANZADERA PISTA DE SKATE ESTRUCTURA DE HORMIGÓN PLANTA, SECCIÓN Y DETALLES		
JESUS GARCIA QUINTANA Arquitecto Técnico tecniarq.gq@outlook.com	Promotor AYUNTAMIENTO DE SARTAGUDA FEBRERO 2021	ESCALA 1/50	PLANO Nº S3