

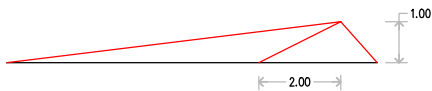


SUPERFICIES PISTAS	
PISTA DE PADDEL	299,00 m2
PISTA DE SKATE	306,00 m2
PISTA BTT, BMX, RUNNING	3.612,00 m2
PISTA BTT, BMX, RUNNING	480,00 ml

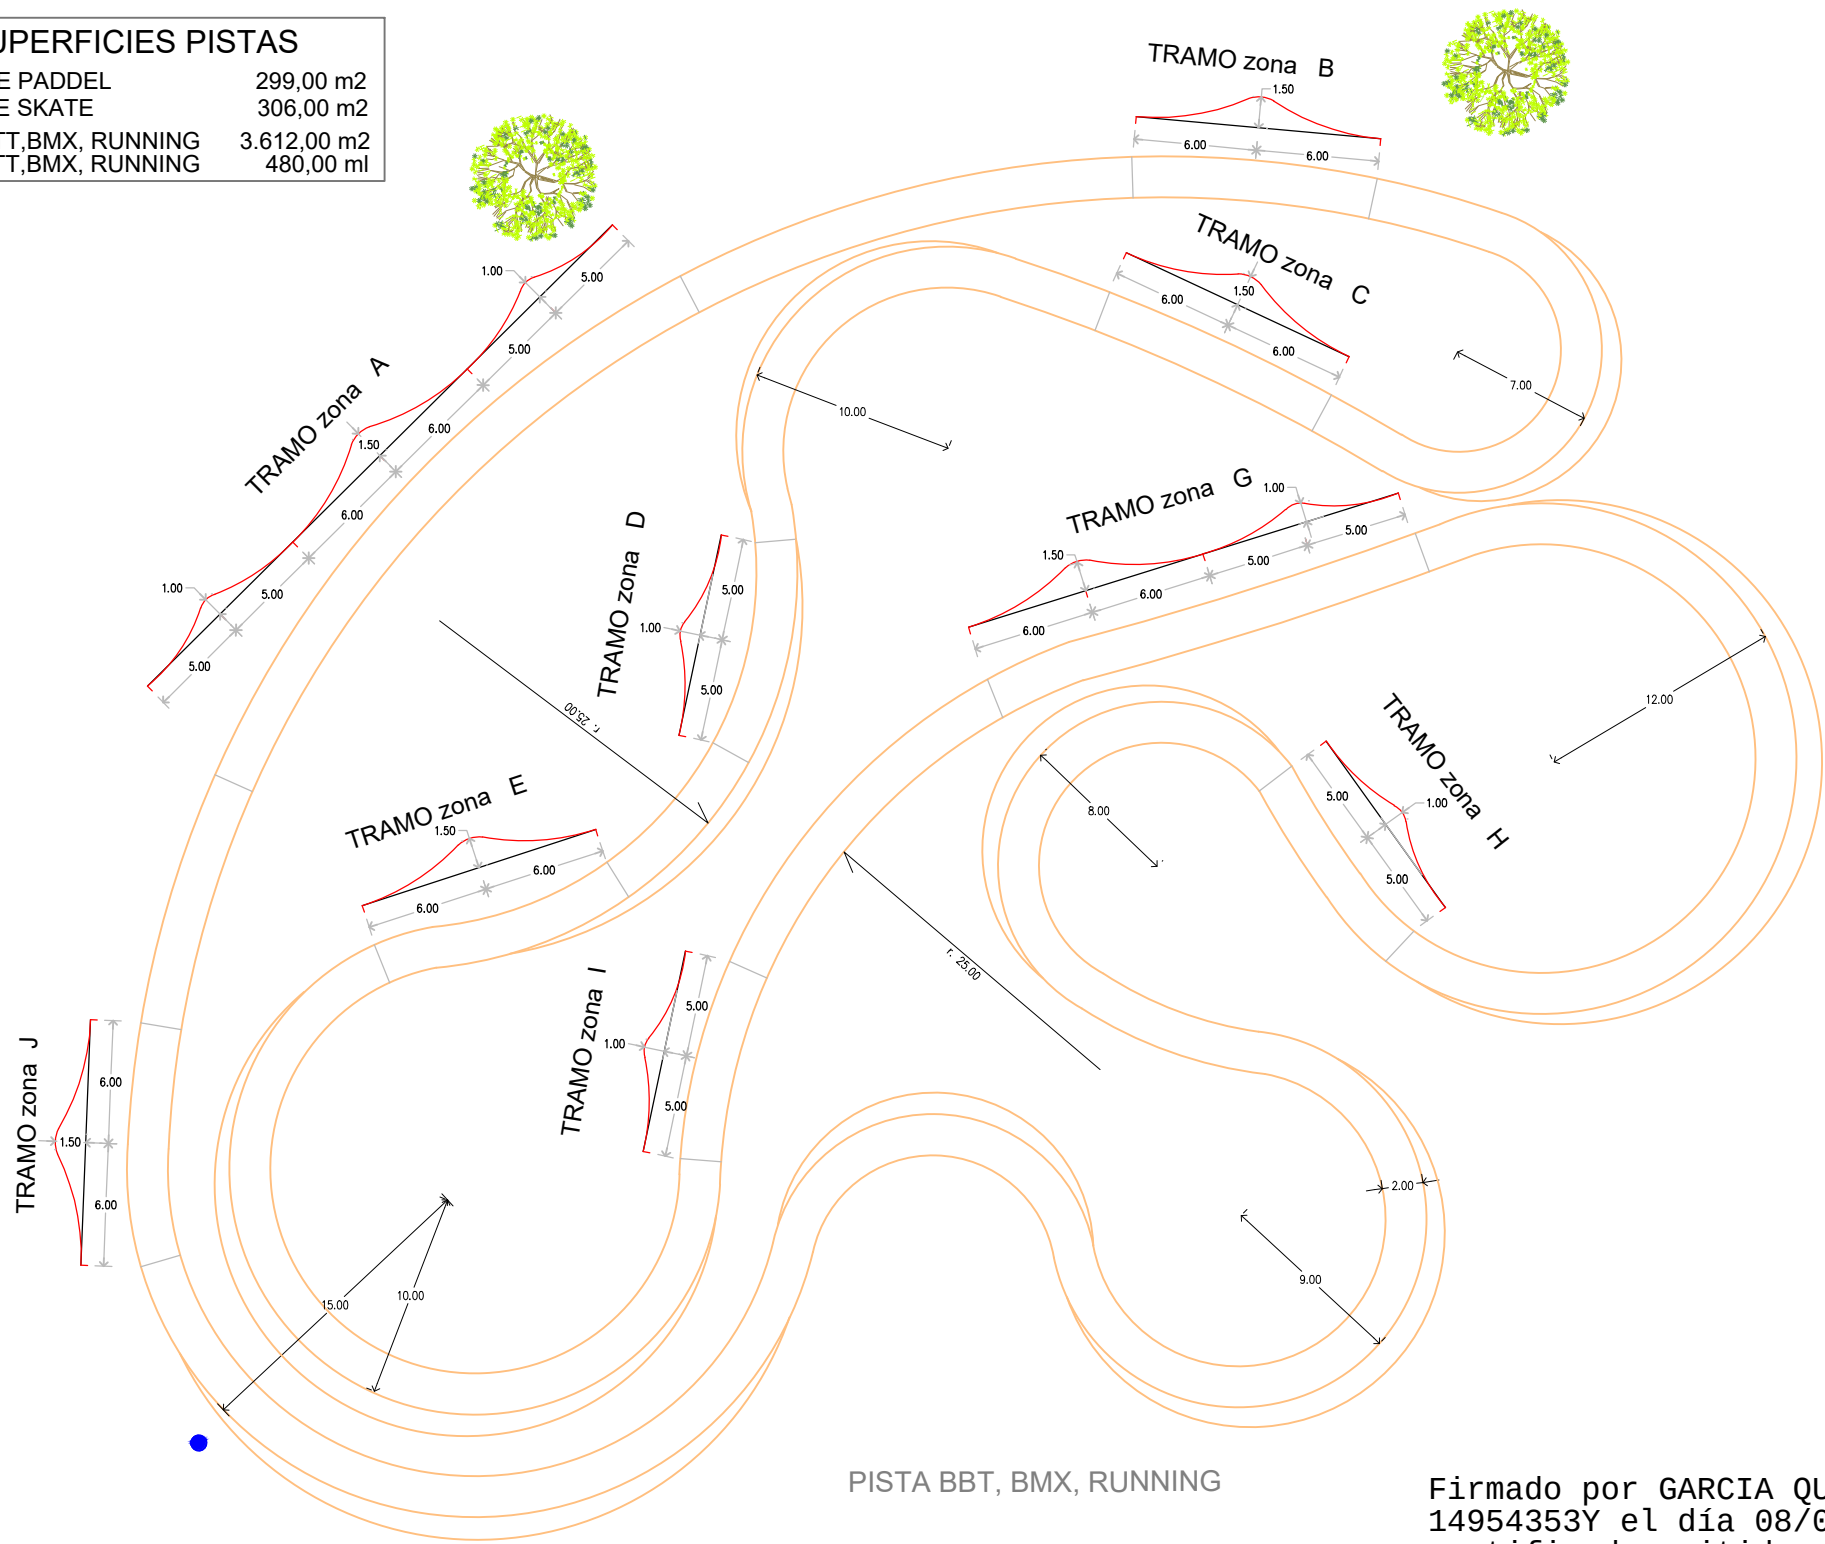



PERALTES CURVAS DE RADIO, 7, 8, 9 m

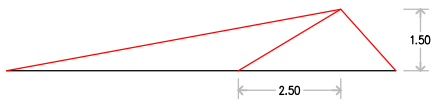

PERALTES CURVAS DE RADIO, 10, 12 m

Firmado por GARCIA QUINTANA JESUS - 14954353Y el día 08/04/2021 con un certificado emitido por AC FNMT Usuarios

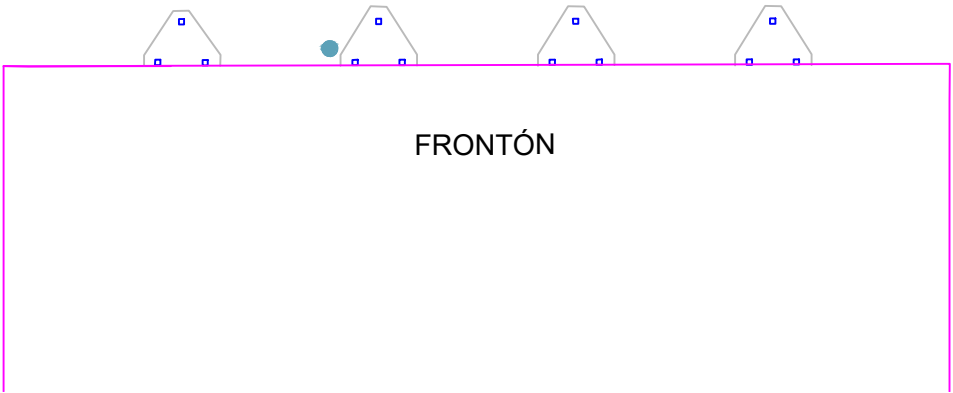

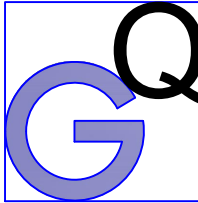	ARQUITECTURA TECNICA		PROYECTO DE EJECUCIÓN DE PISTAS DEPORTIVAS PISTAS DE PADDEL, SKATE, BTT, BMX Y RUNNING SARTAGUDA, NAVARRA	
	CONSULTORIA		PLANTA REPLANTEO 1, PISTA DE TIERRA BTT, BMX, RUNNING	
JESUS GARCIA QUINTANA tecniajq.gq@outlook.com	Arquitecto Técnico	Promotor AYUNTAMIENTO DE SARTAGUDA FEBRERO 2021	ESCALA 1/350	PLANO Nº T1