

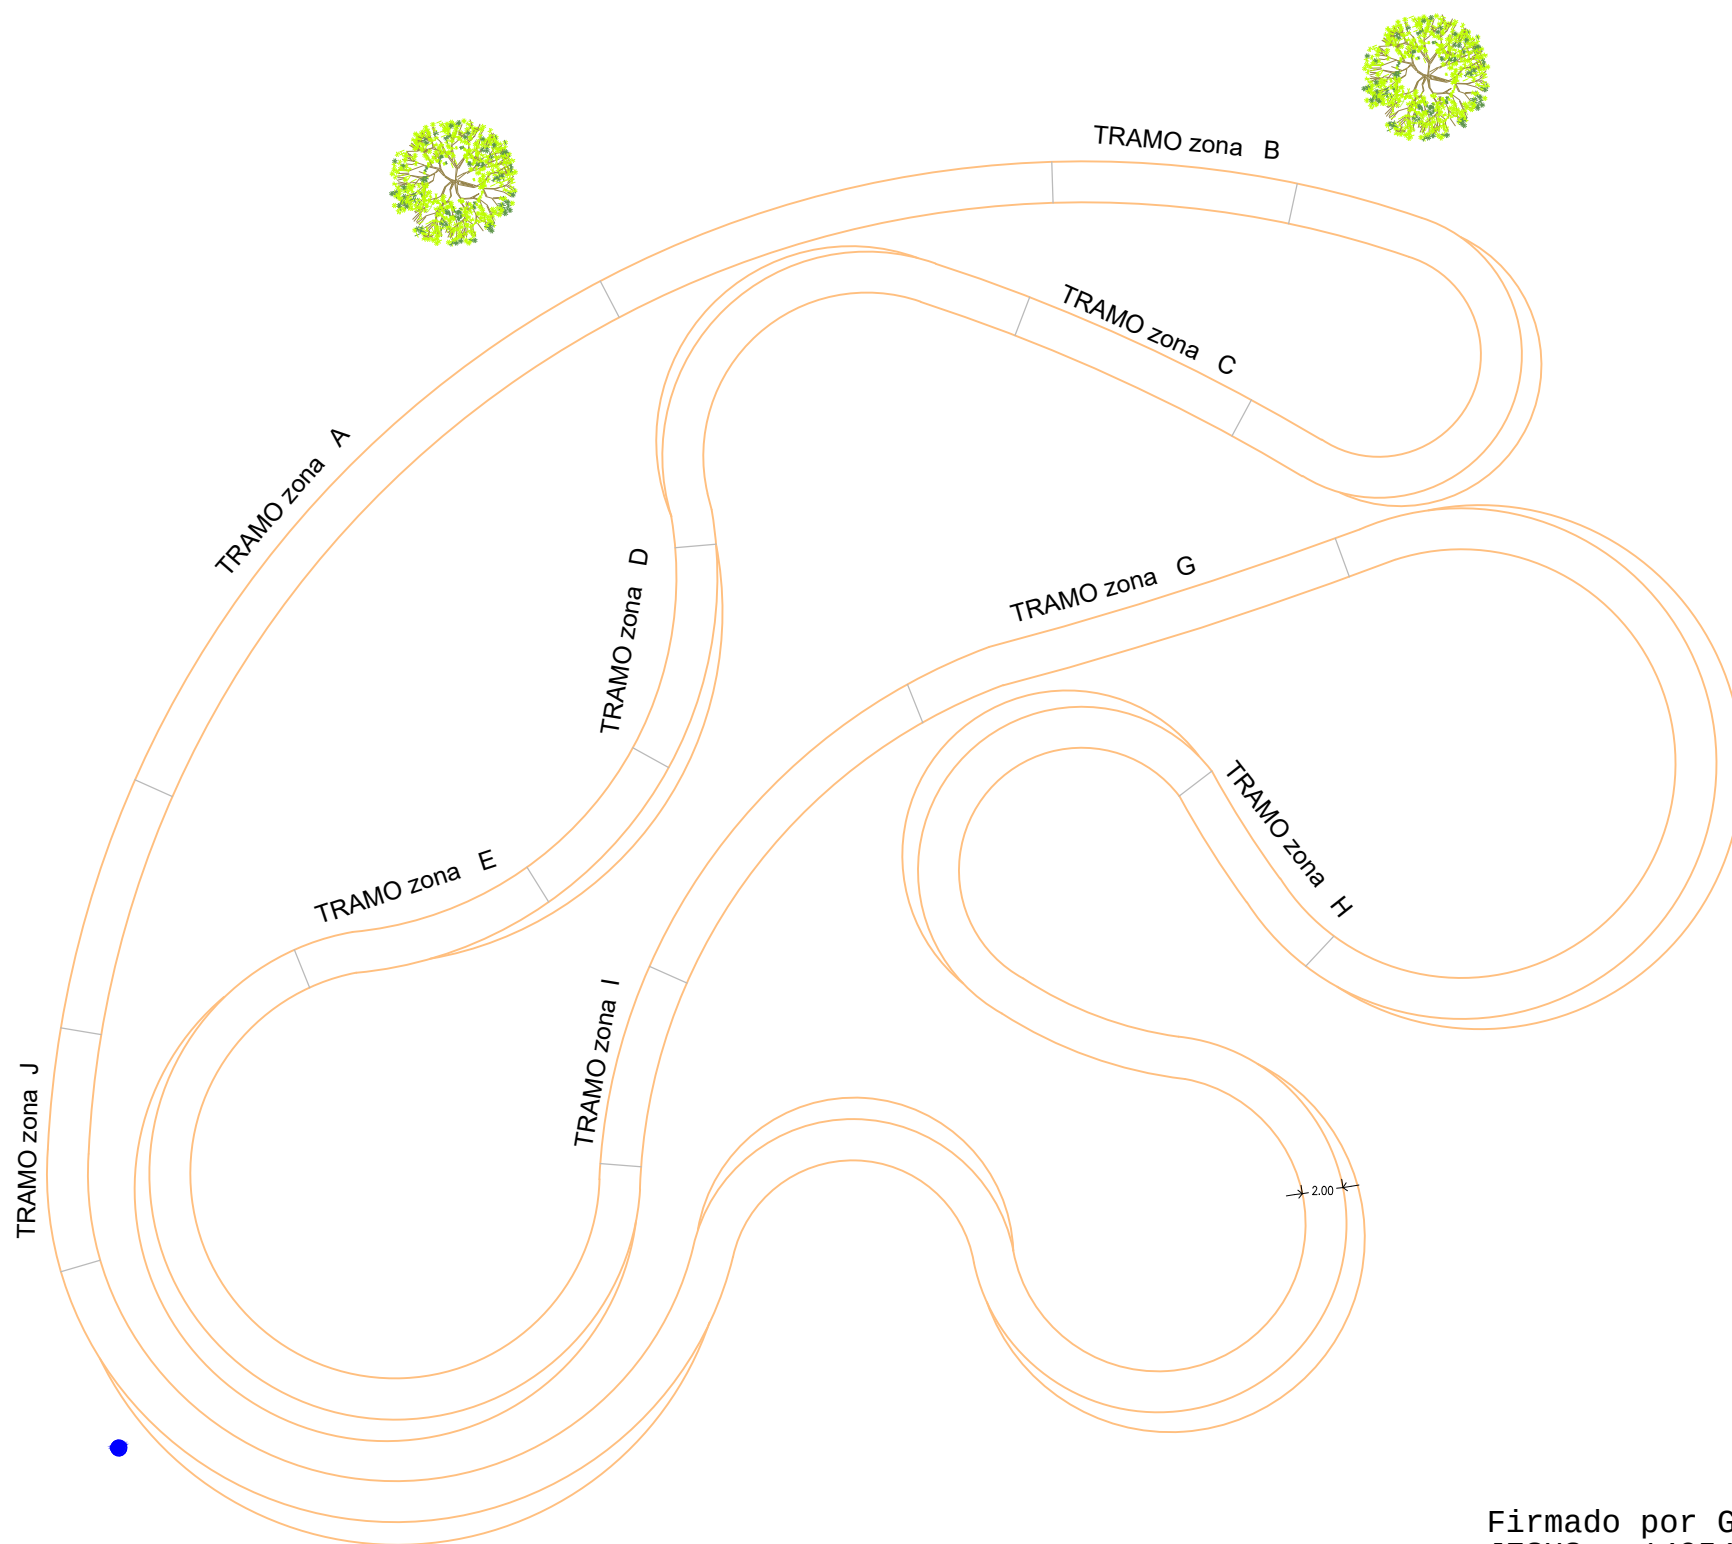



PERALTES CURVAS DE RADIO, 7, 8, 9 m

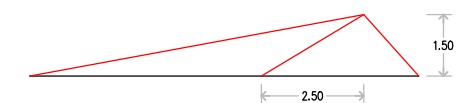


PERALTES CURVAS DE RADIO, 10, 12 m

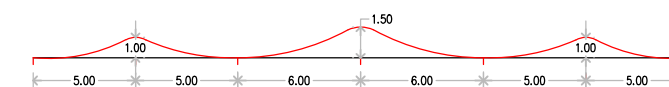


TRAMO zona A

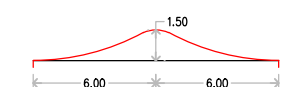

TRAMO zona B, C, E, J

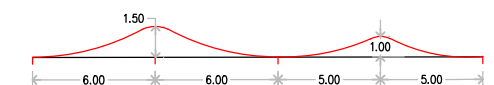

TRAMO zona G

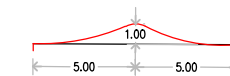


TRAMO zona D, H, I



FRONTÓN

Firmado por GARCIA QUINTANA
JESUS - 14954353Y el día
08/04/2021 con un certificado
emitido por AC FNMT Usuarios

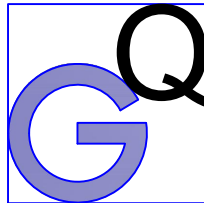	ARQUITECTURA TECNICA		PROYECTO DE EJECUCIÓN DE PISTAS DEPORTIVAS PISTAS DE PADDEL, SKATE, BTT, BMX Y RUNNING SARTAGUDA, NAVARRA	
	CONSULTORIA		PLANTA REPLANTEO 2, PISTA DE TIERRA BTT, BMX, RUNNING	
JESUS GARCIA QUINTANA	Arquitecto Técnico	Promotor	AYUNTAMIENTO DE SARTAGUDA FEBRERO 2021	ESCALA 1/350
tecniaqrqgq@outlook.com	671 51 56 17	PLANO Nº		T2