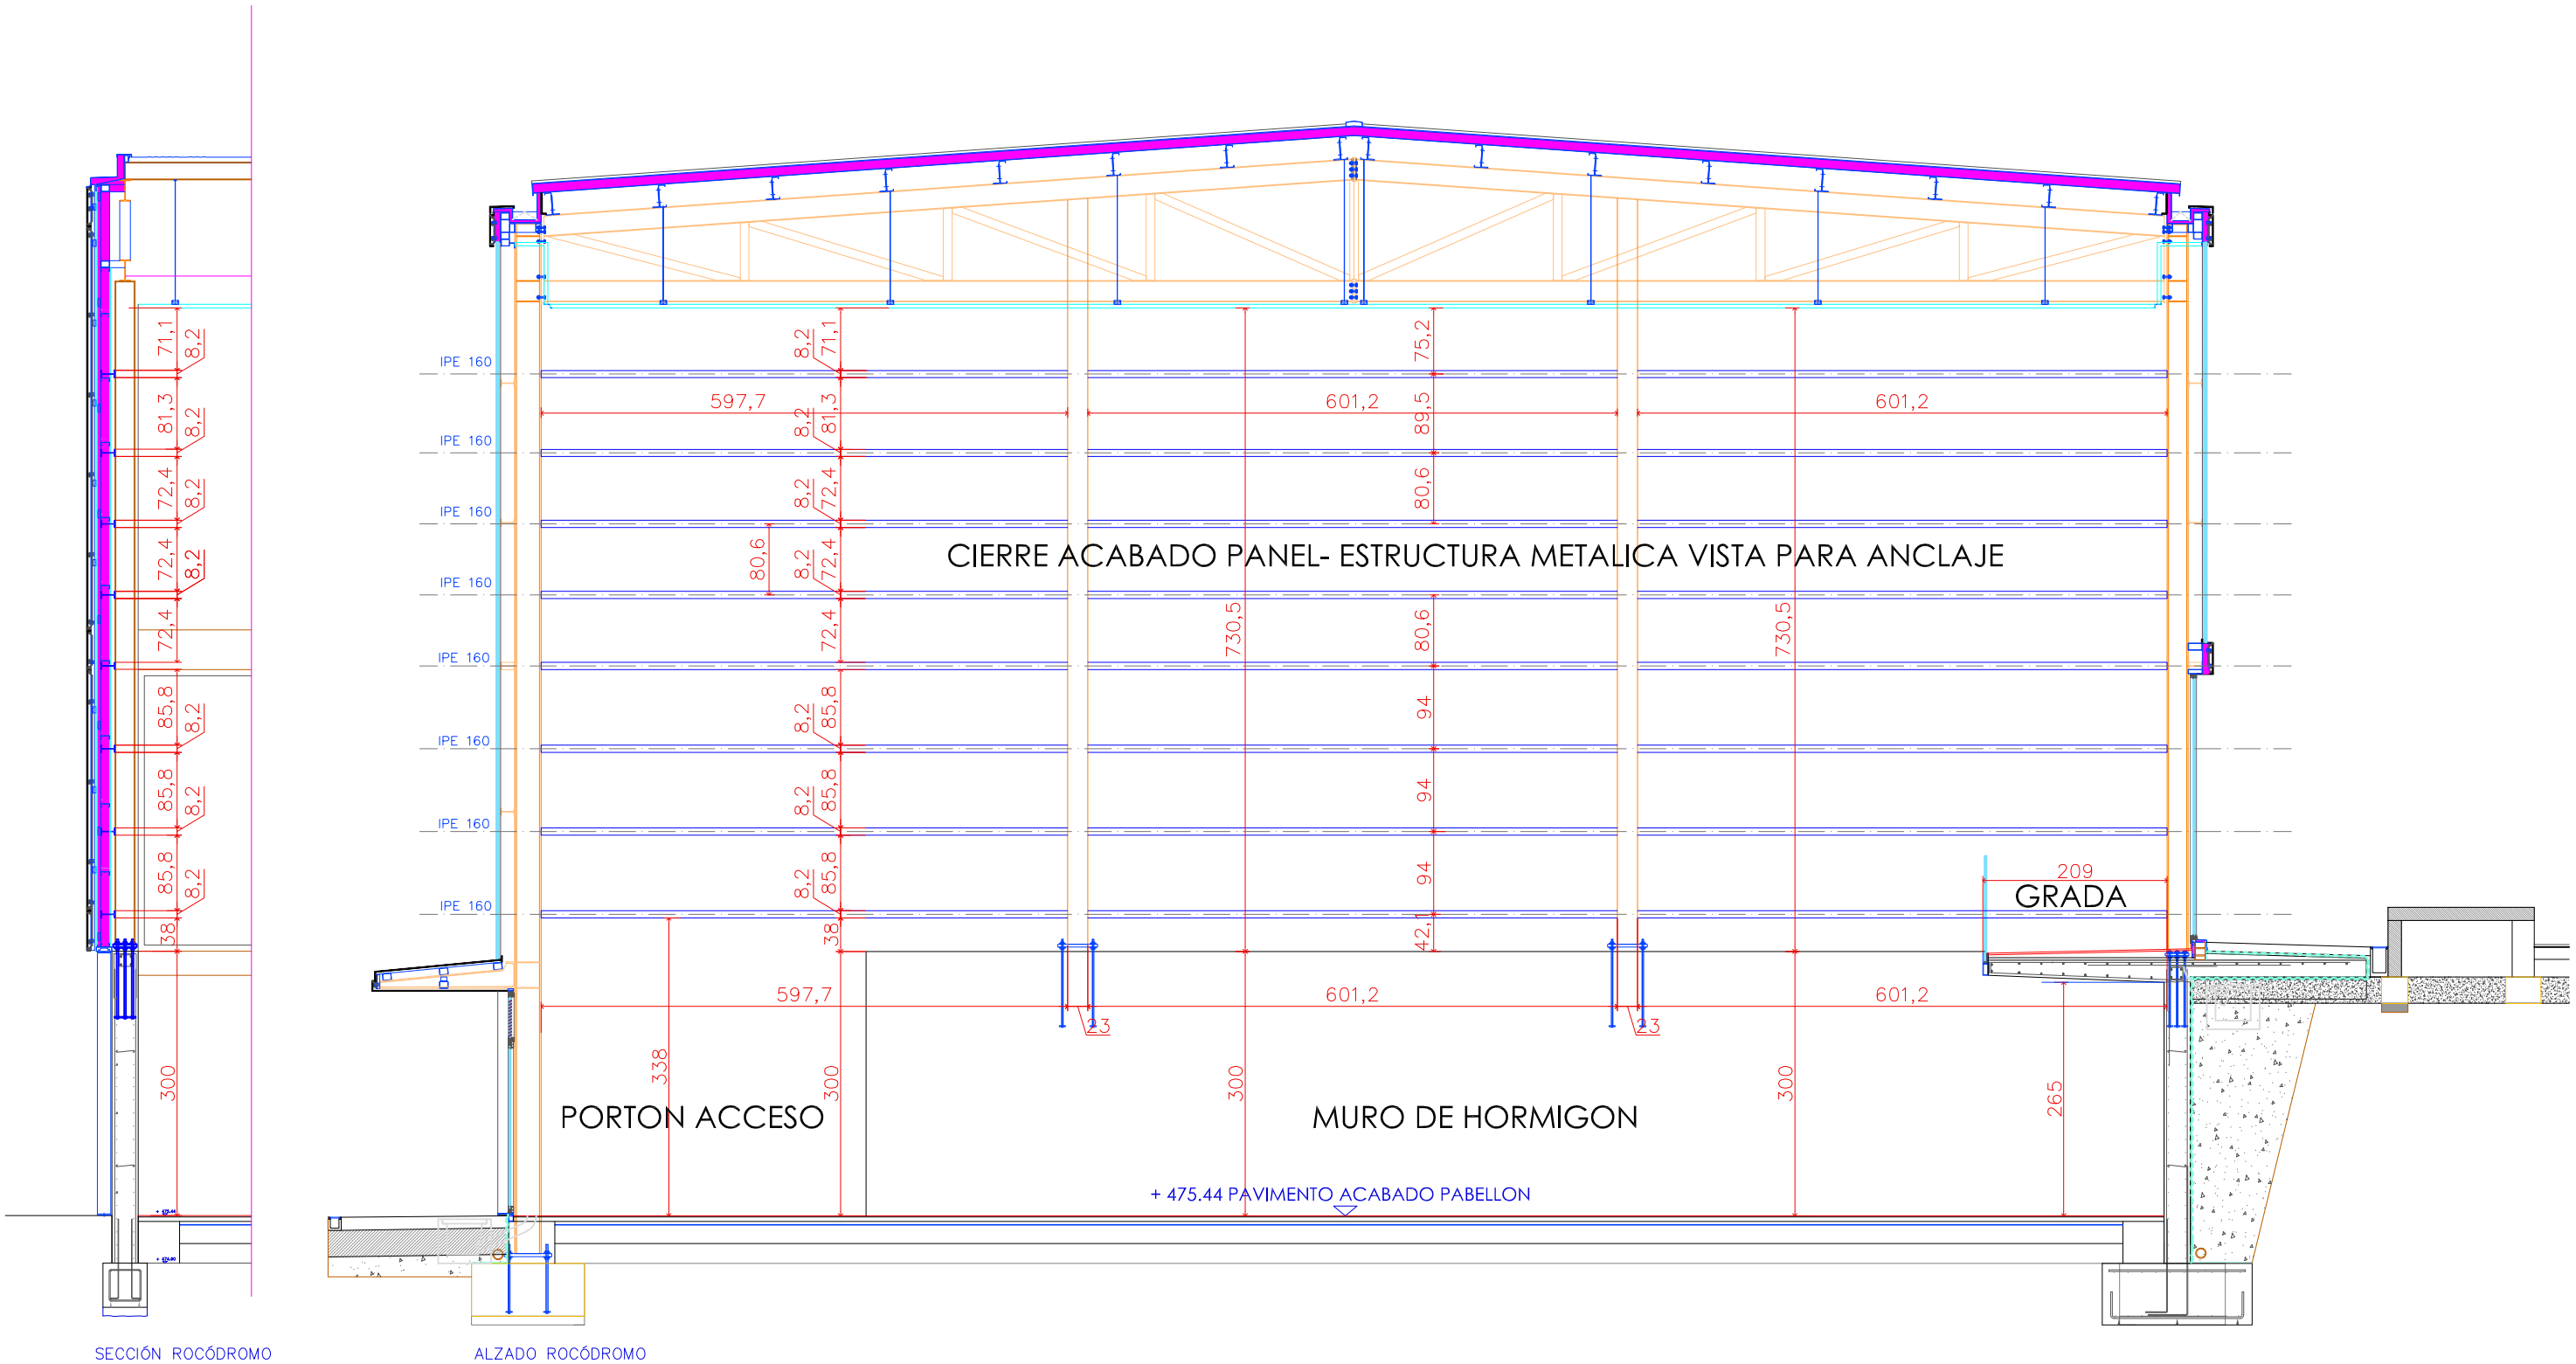

PLANOS DE OBRA
ESTRUCTURA ROCÓDROMO

16/02/2021
A2 1/50
P007