




PLANTA ZONA ROCODROMO

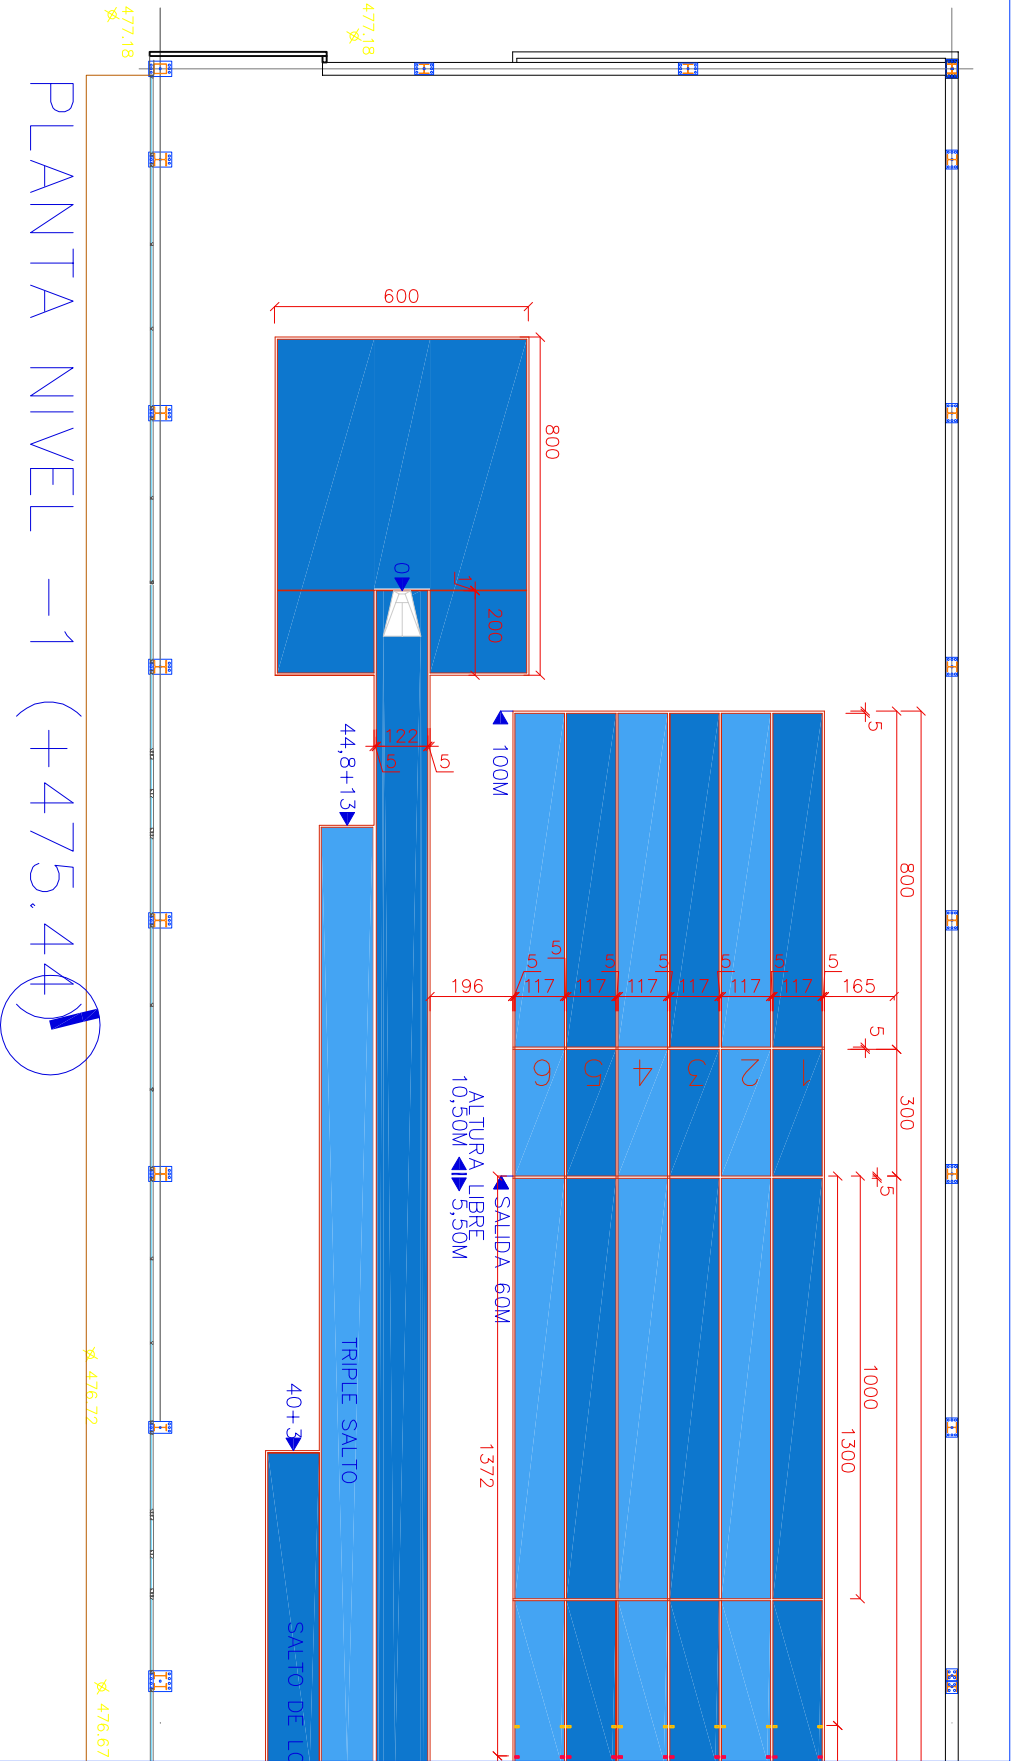


PLANTA CONJUNTO

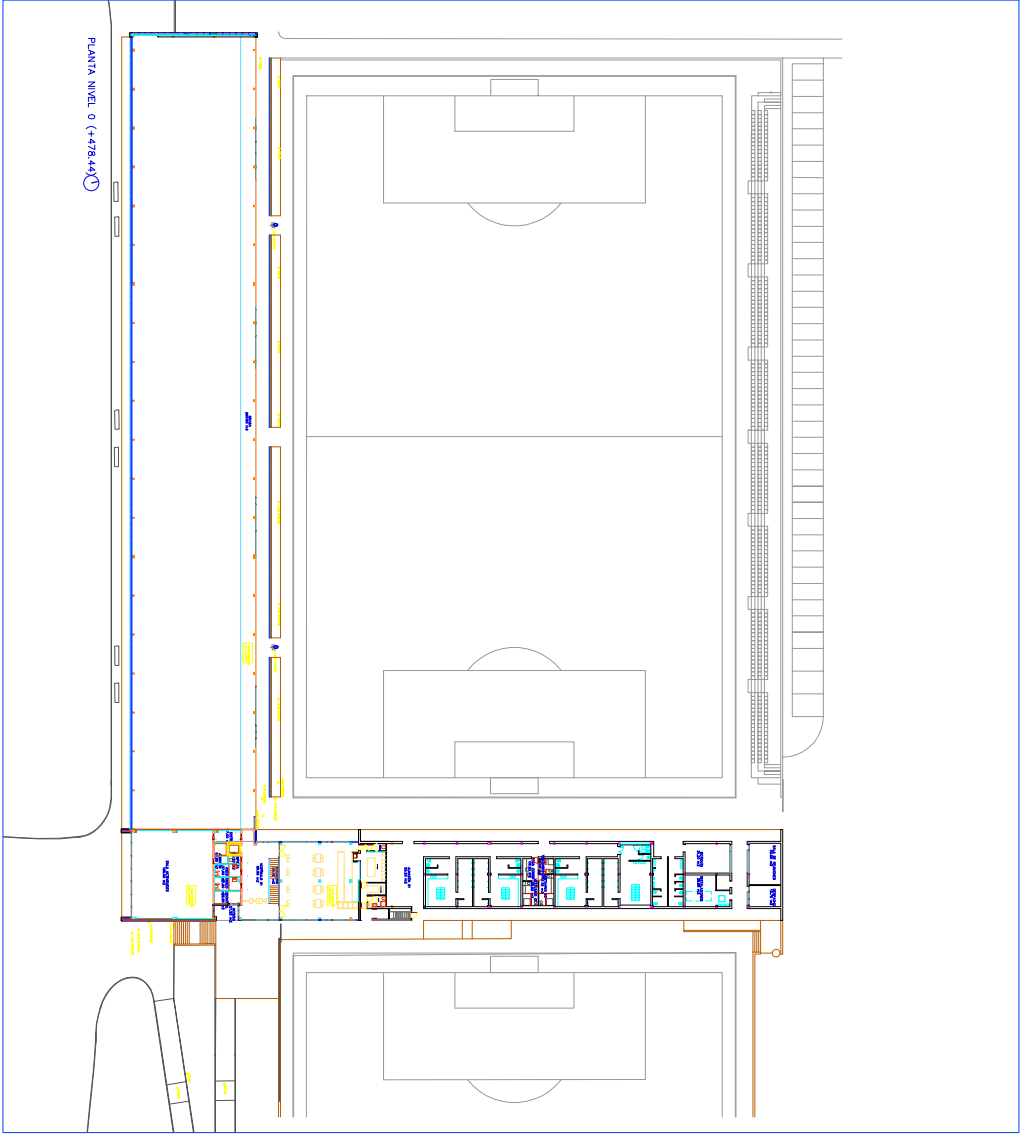

PLANTA NIVEL -1 (+475.44)

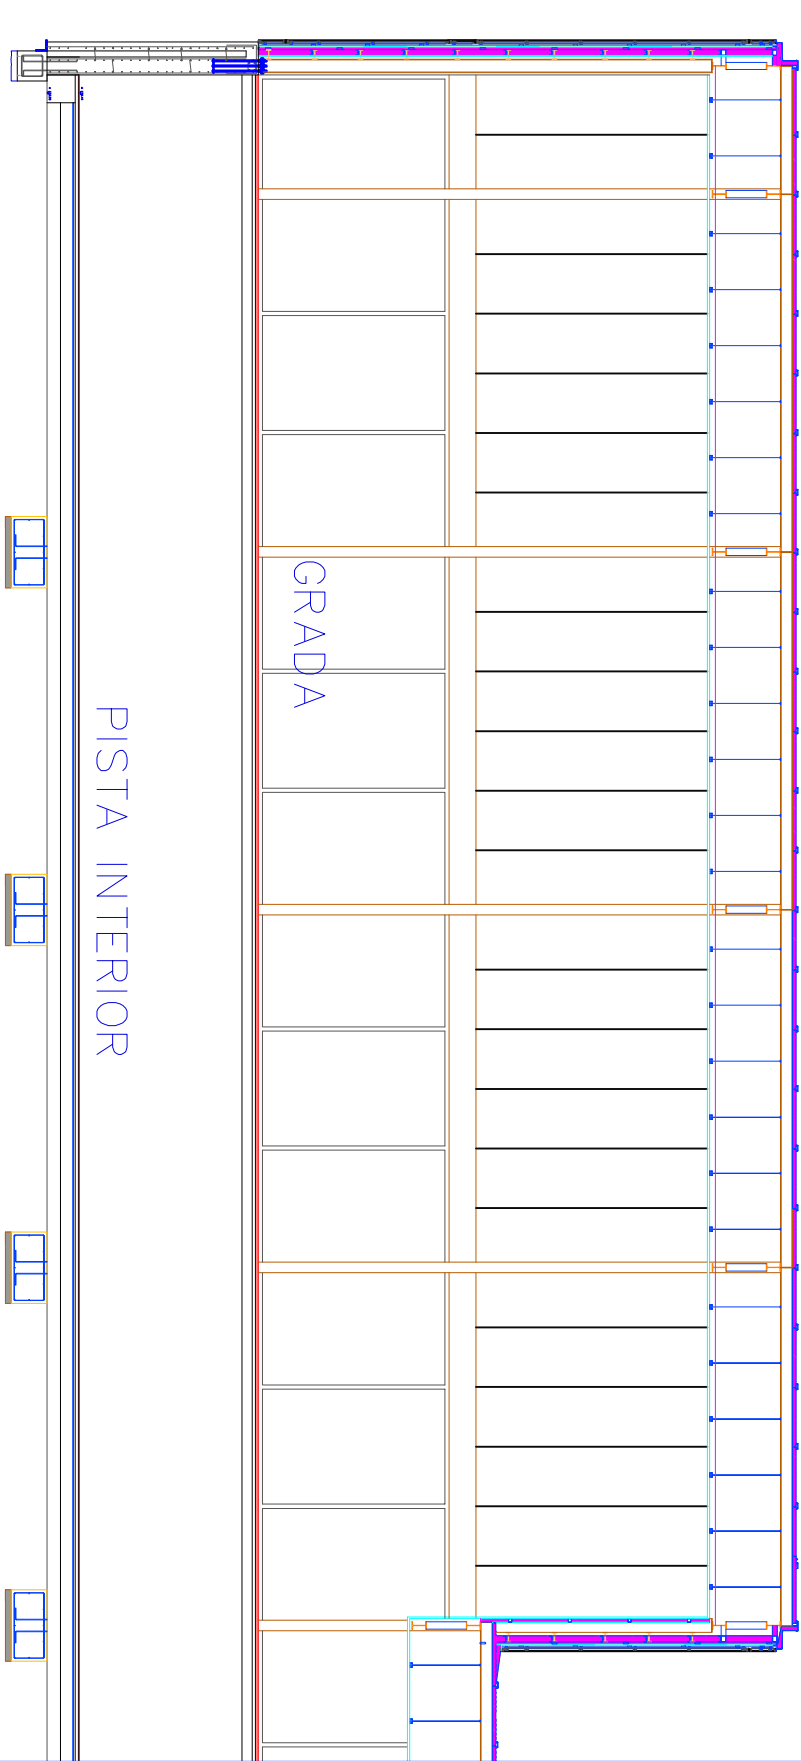

SECCIÓN LONGITUDINAL

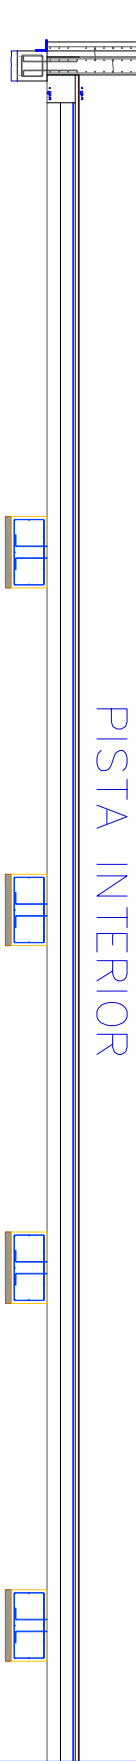

SECCIÓN 01