

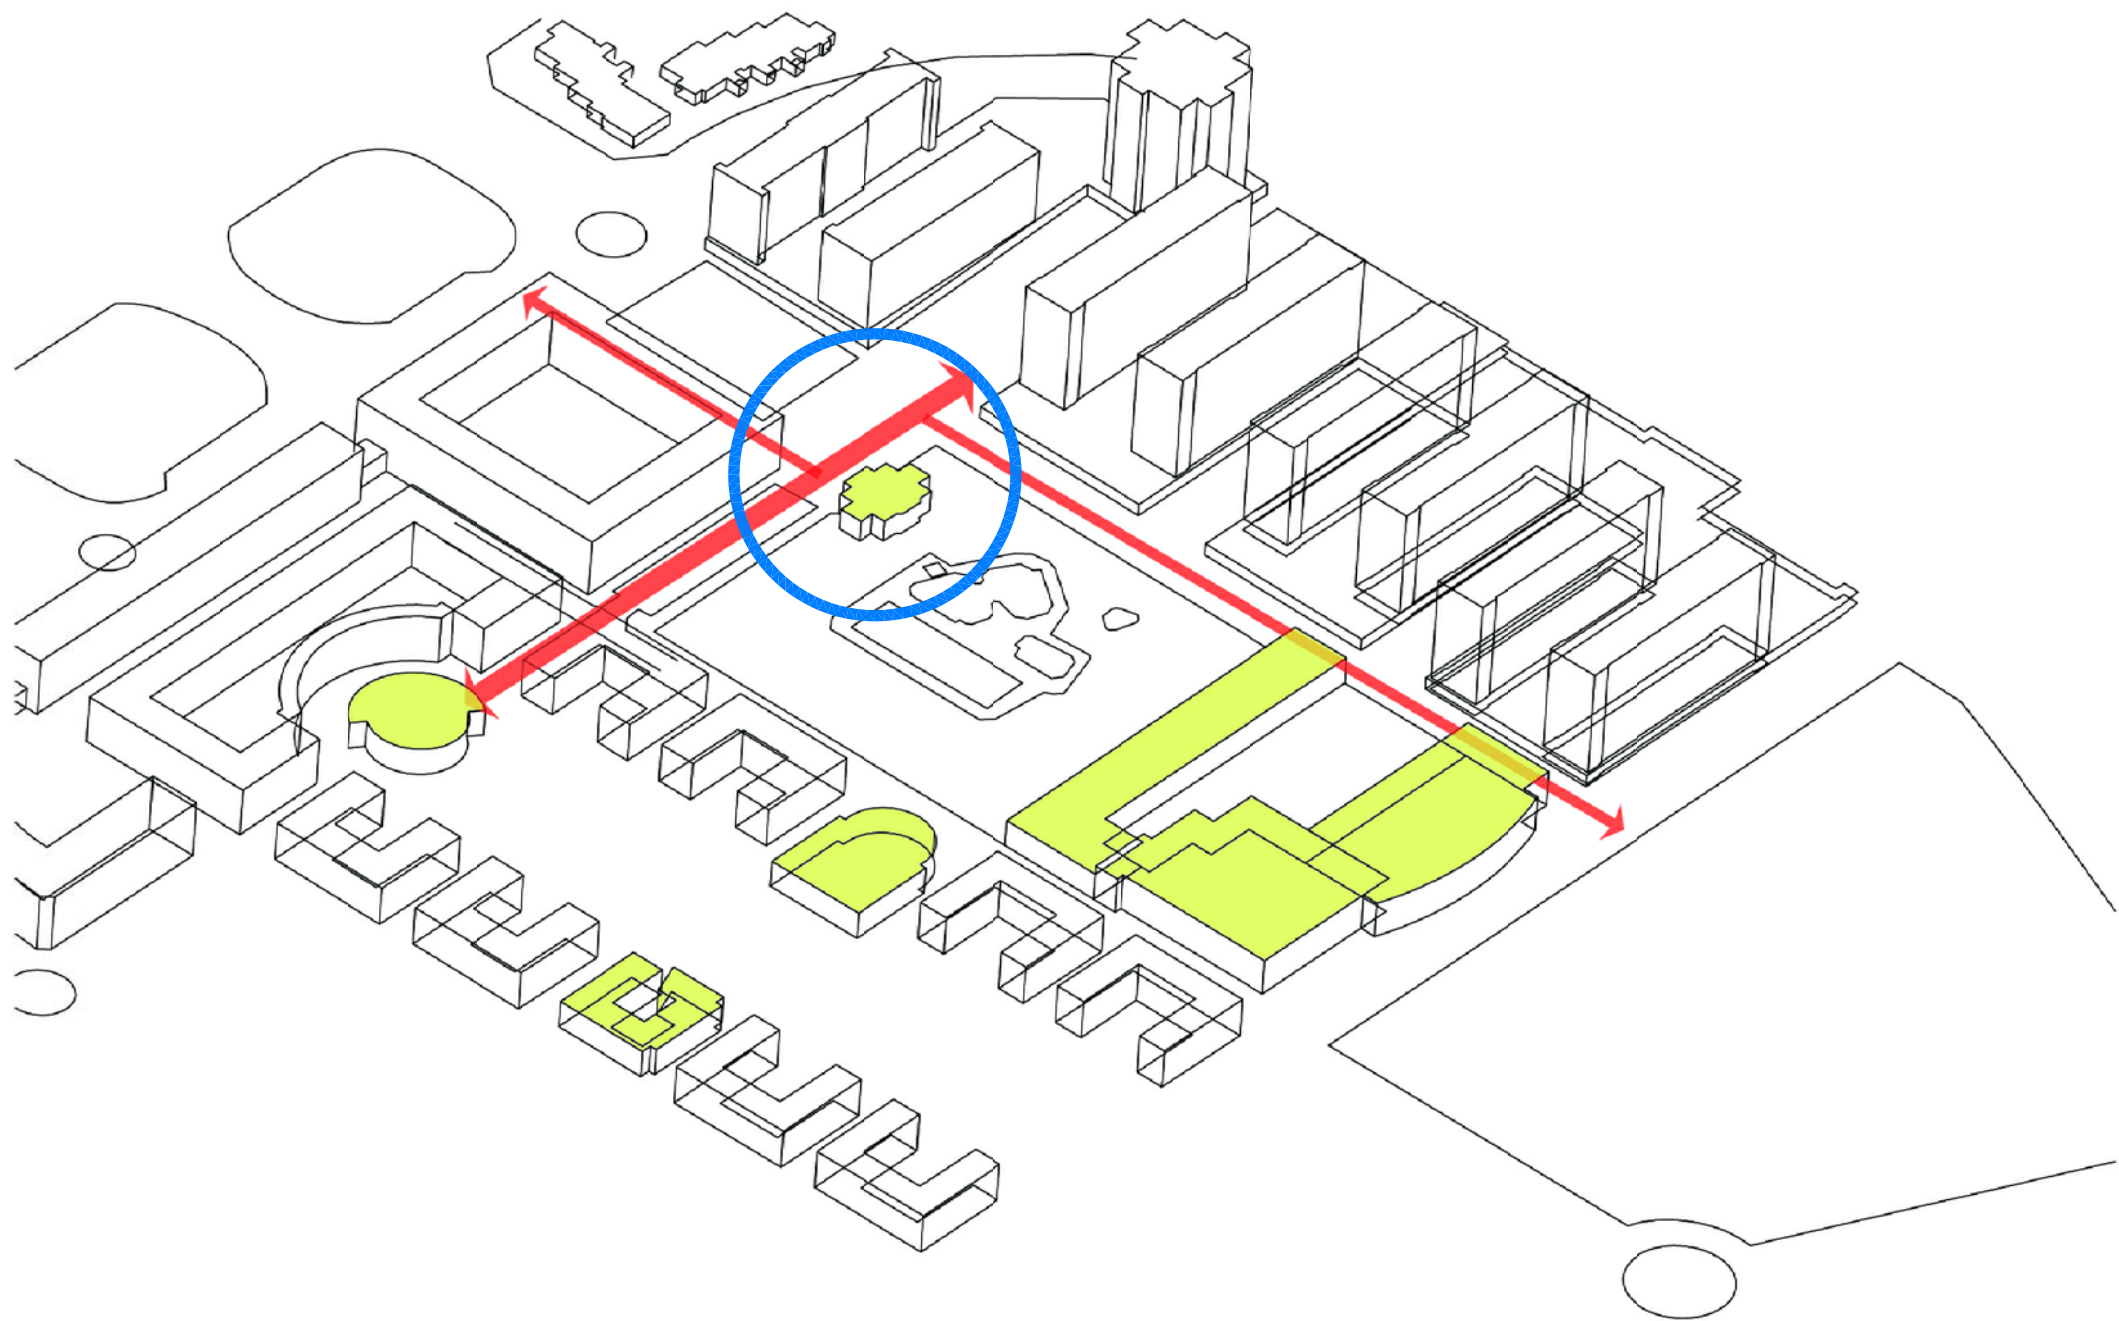
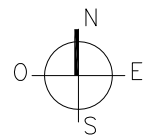
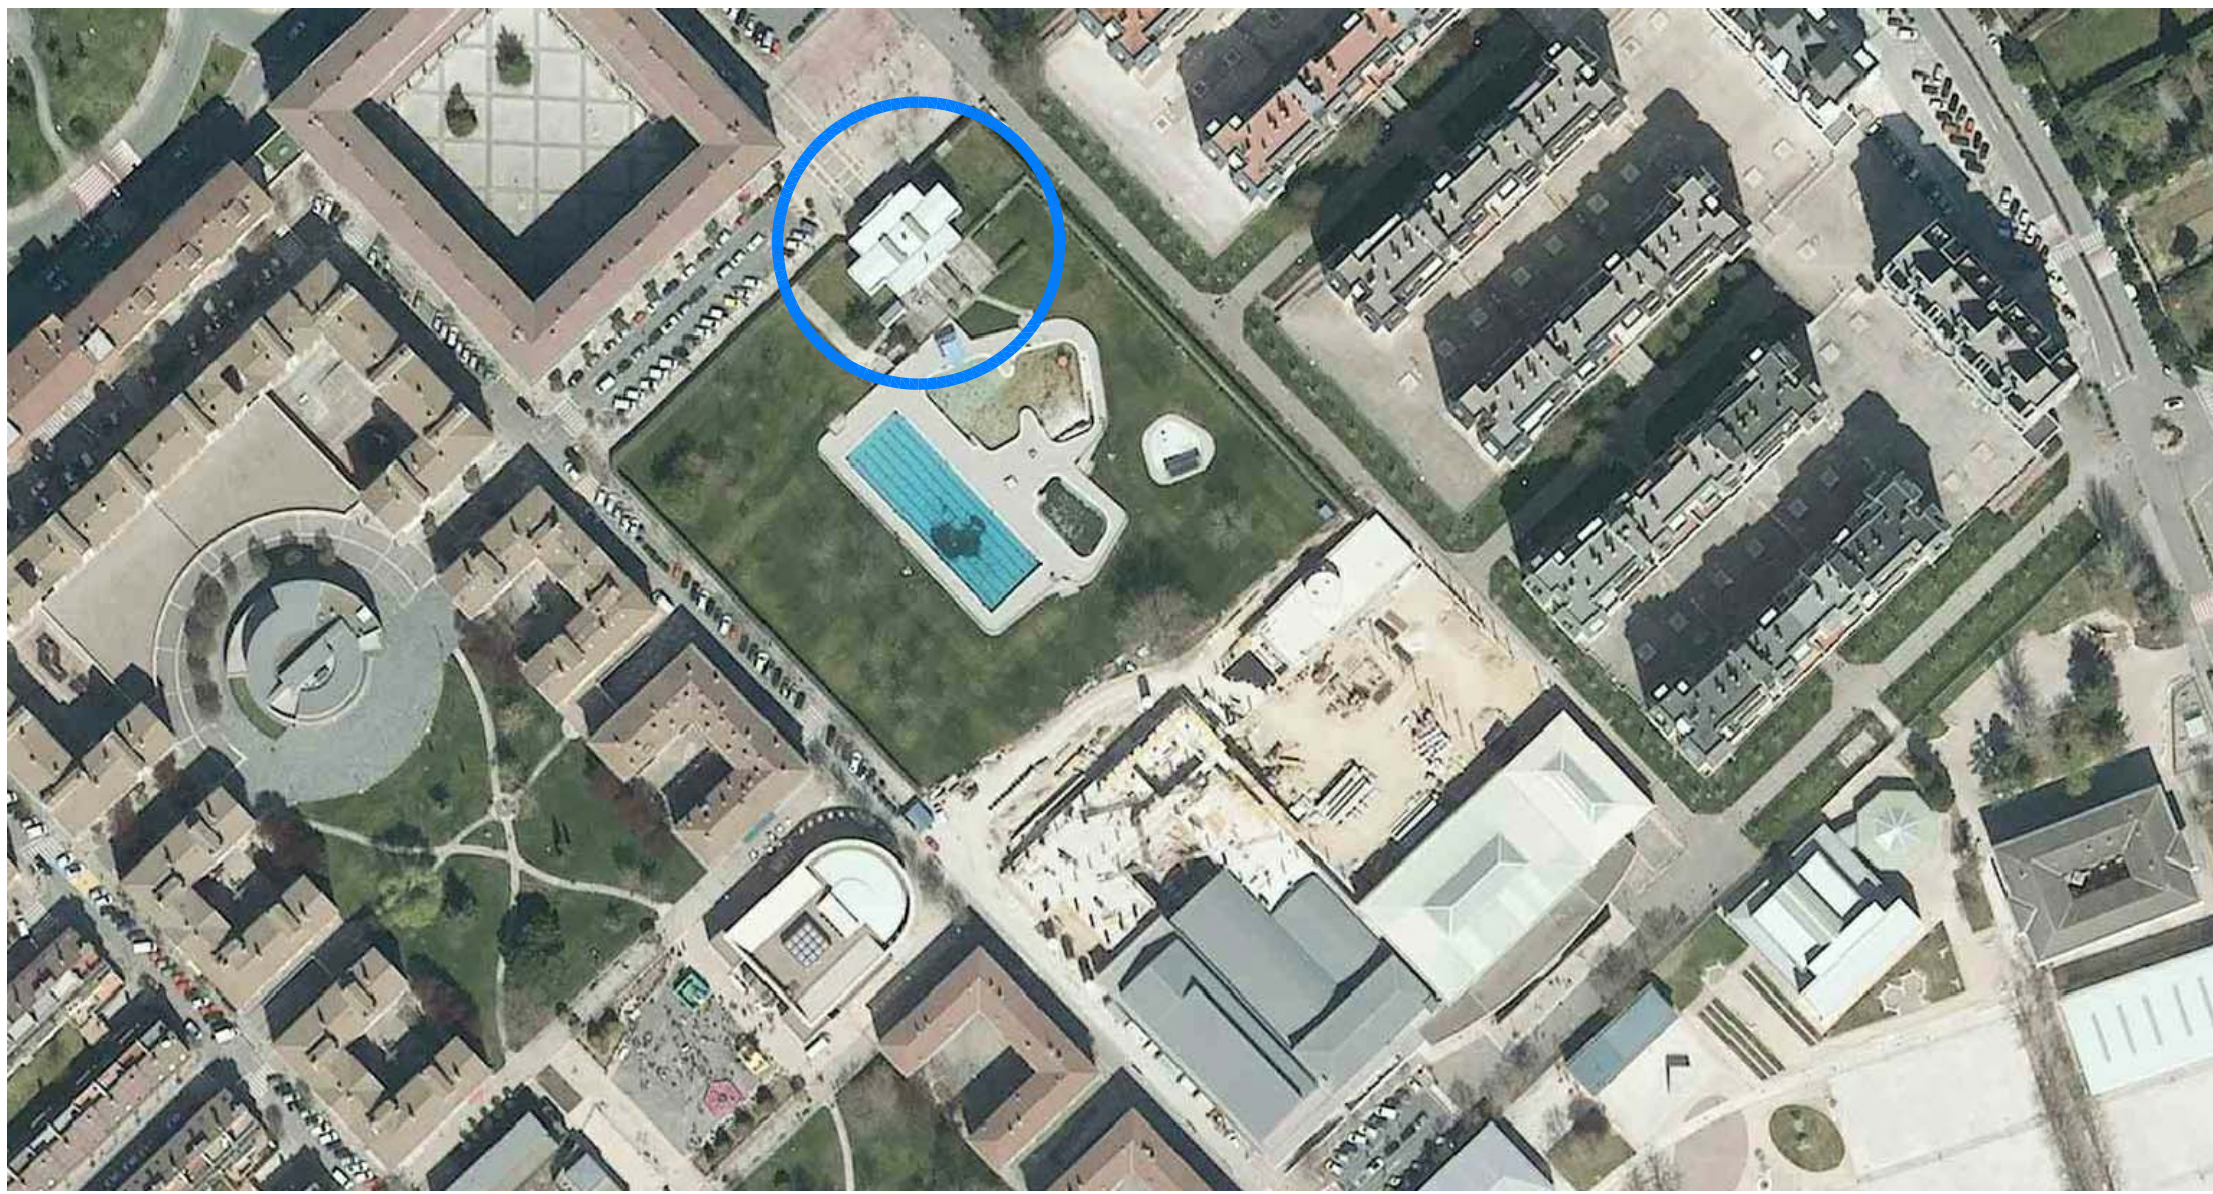


NOTA: INFRAESTRUCTURAS SEGÚN DOCUMENTACIÓN PROYECTO ORIGINAL, A VERIFICAR IN SITU

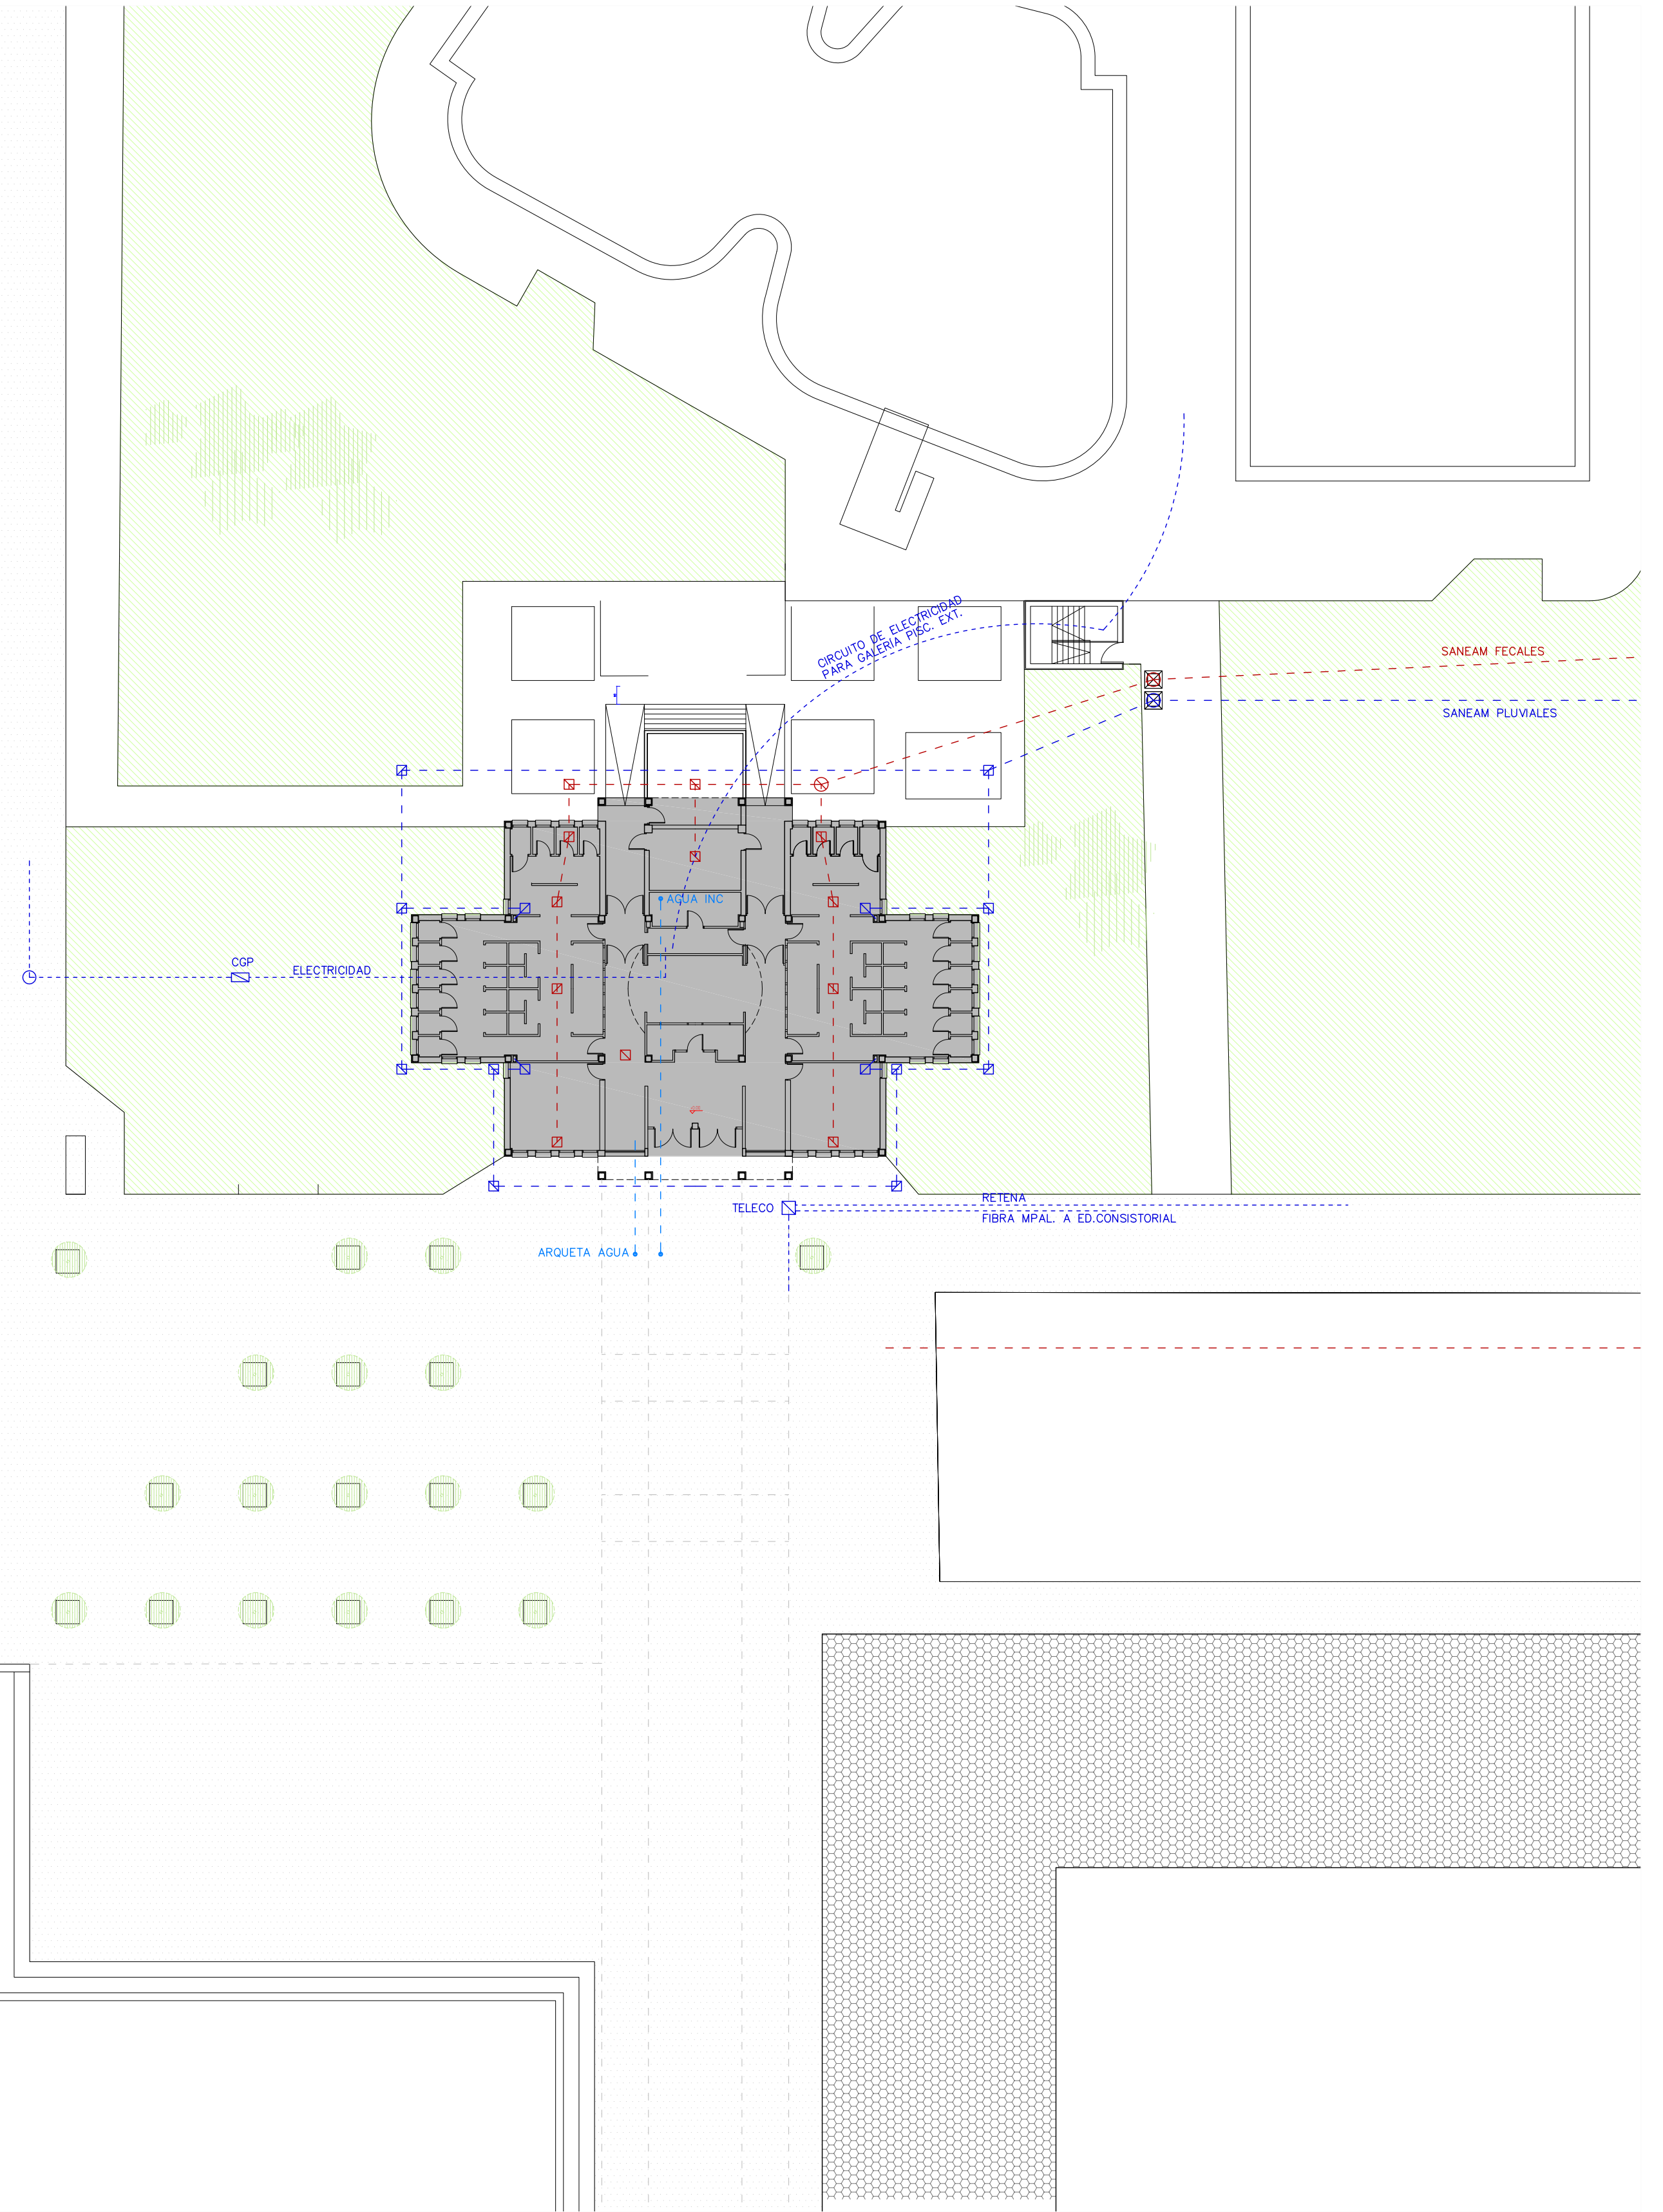

1/250

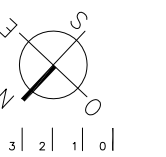

PROYECTO DE REFORMA CASA DE JUVENTUD-GAZTETXE AMETXEA

GAZTETXE KIROALDEA PASEALEKUA N°1 - ZIZUR MAYOR / ZIZUR NAGUSIA

SITUACIÓN Y EMPLAZAMIENTO

02 16/06/2021 1/250 EJECUCIÓN


ED FECHA ESC FASE

AYUNTAMIENTO DE ZIZUR MAYOR HECTOR SANCHEZ SEGURA PABLO JIMENEZ MIRAMON JAVIER MANRIQUE ESCOLA


PROMOTOR INGENIEROS ARQUITECTO

Este documento es copia del original. Queda prohibida toda modificación unilateral del mismo. Su utilización total o parcial, su reproducción o cesión a terceros requerirá la previa autorización expresa de sus autores.

S01 PLANO

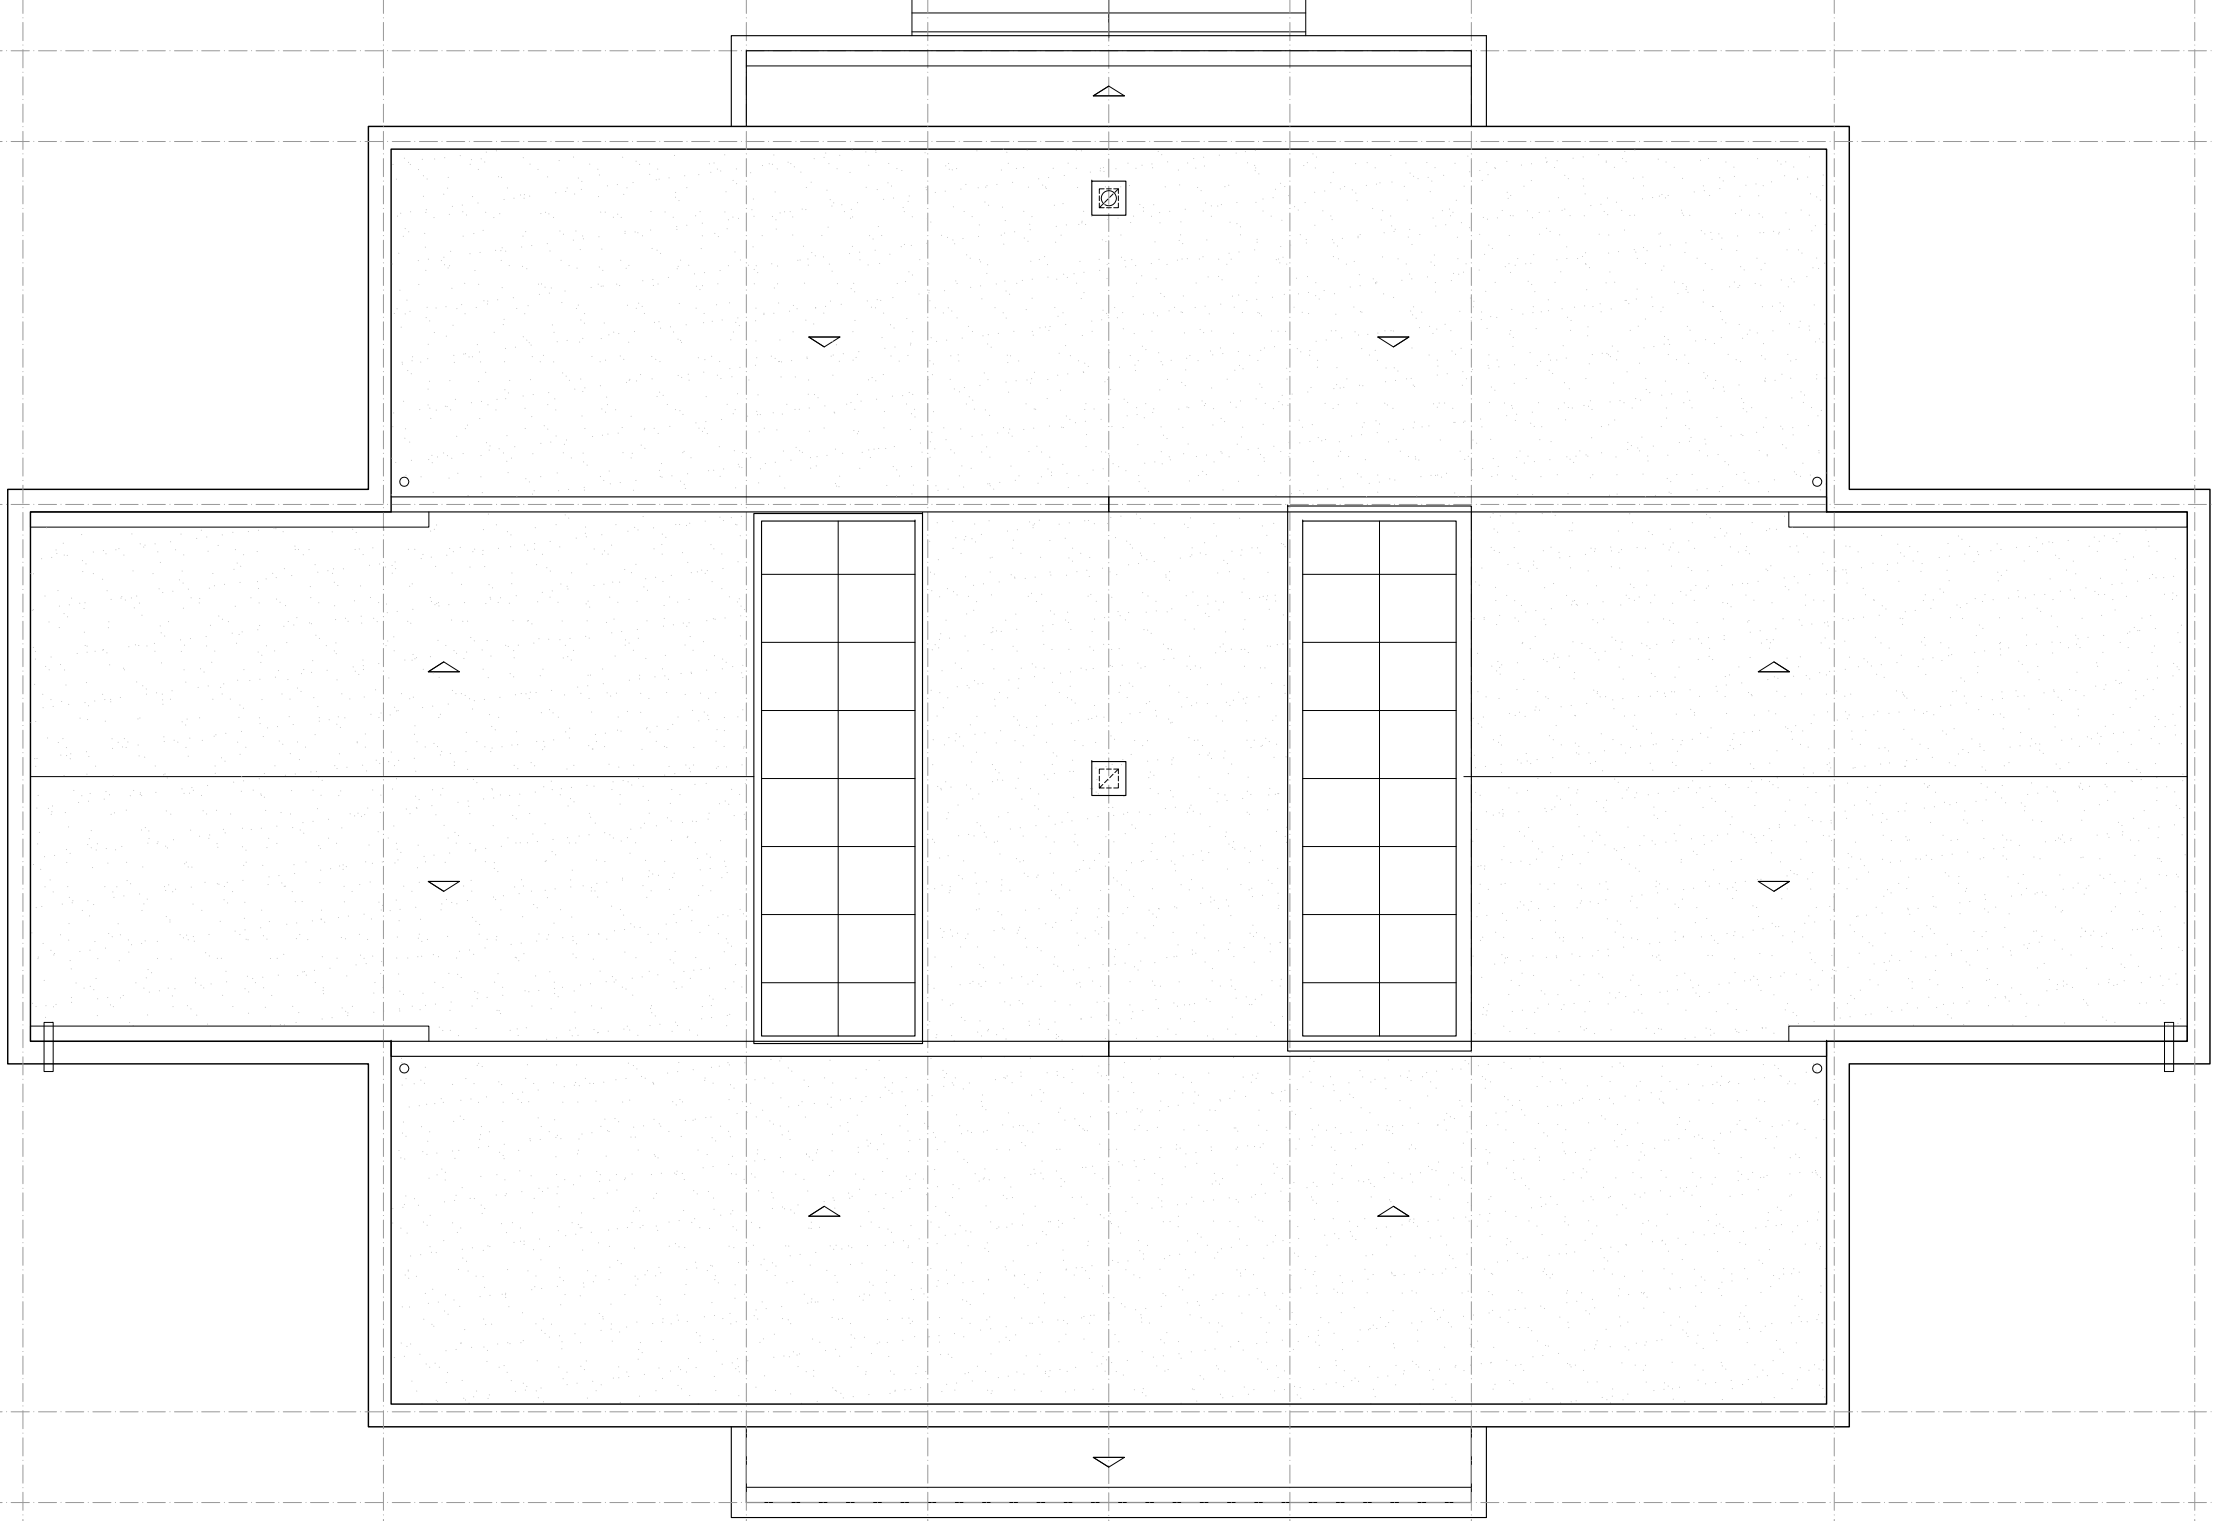


PLANTA DE CUBIERTAS

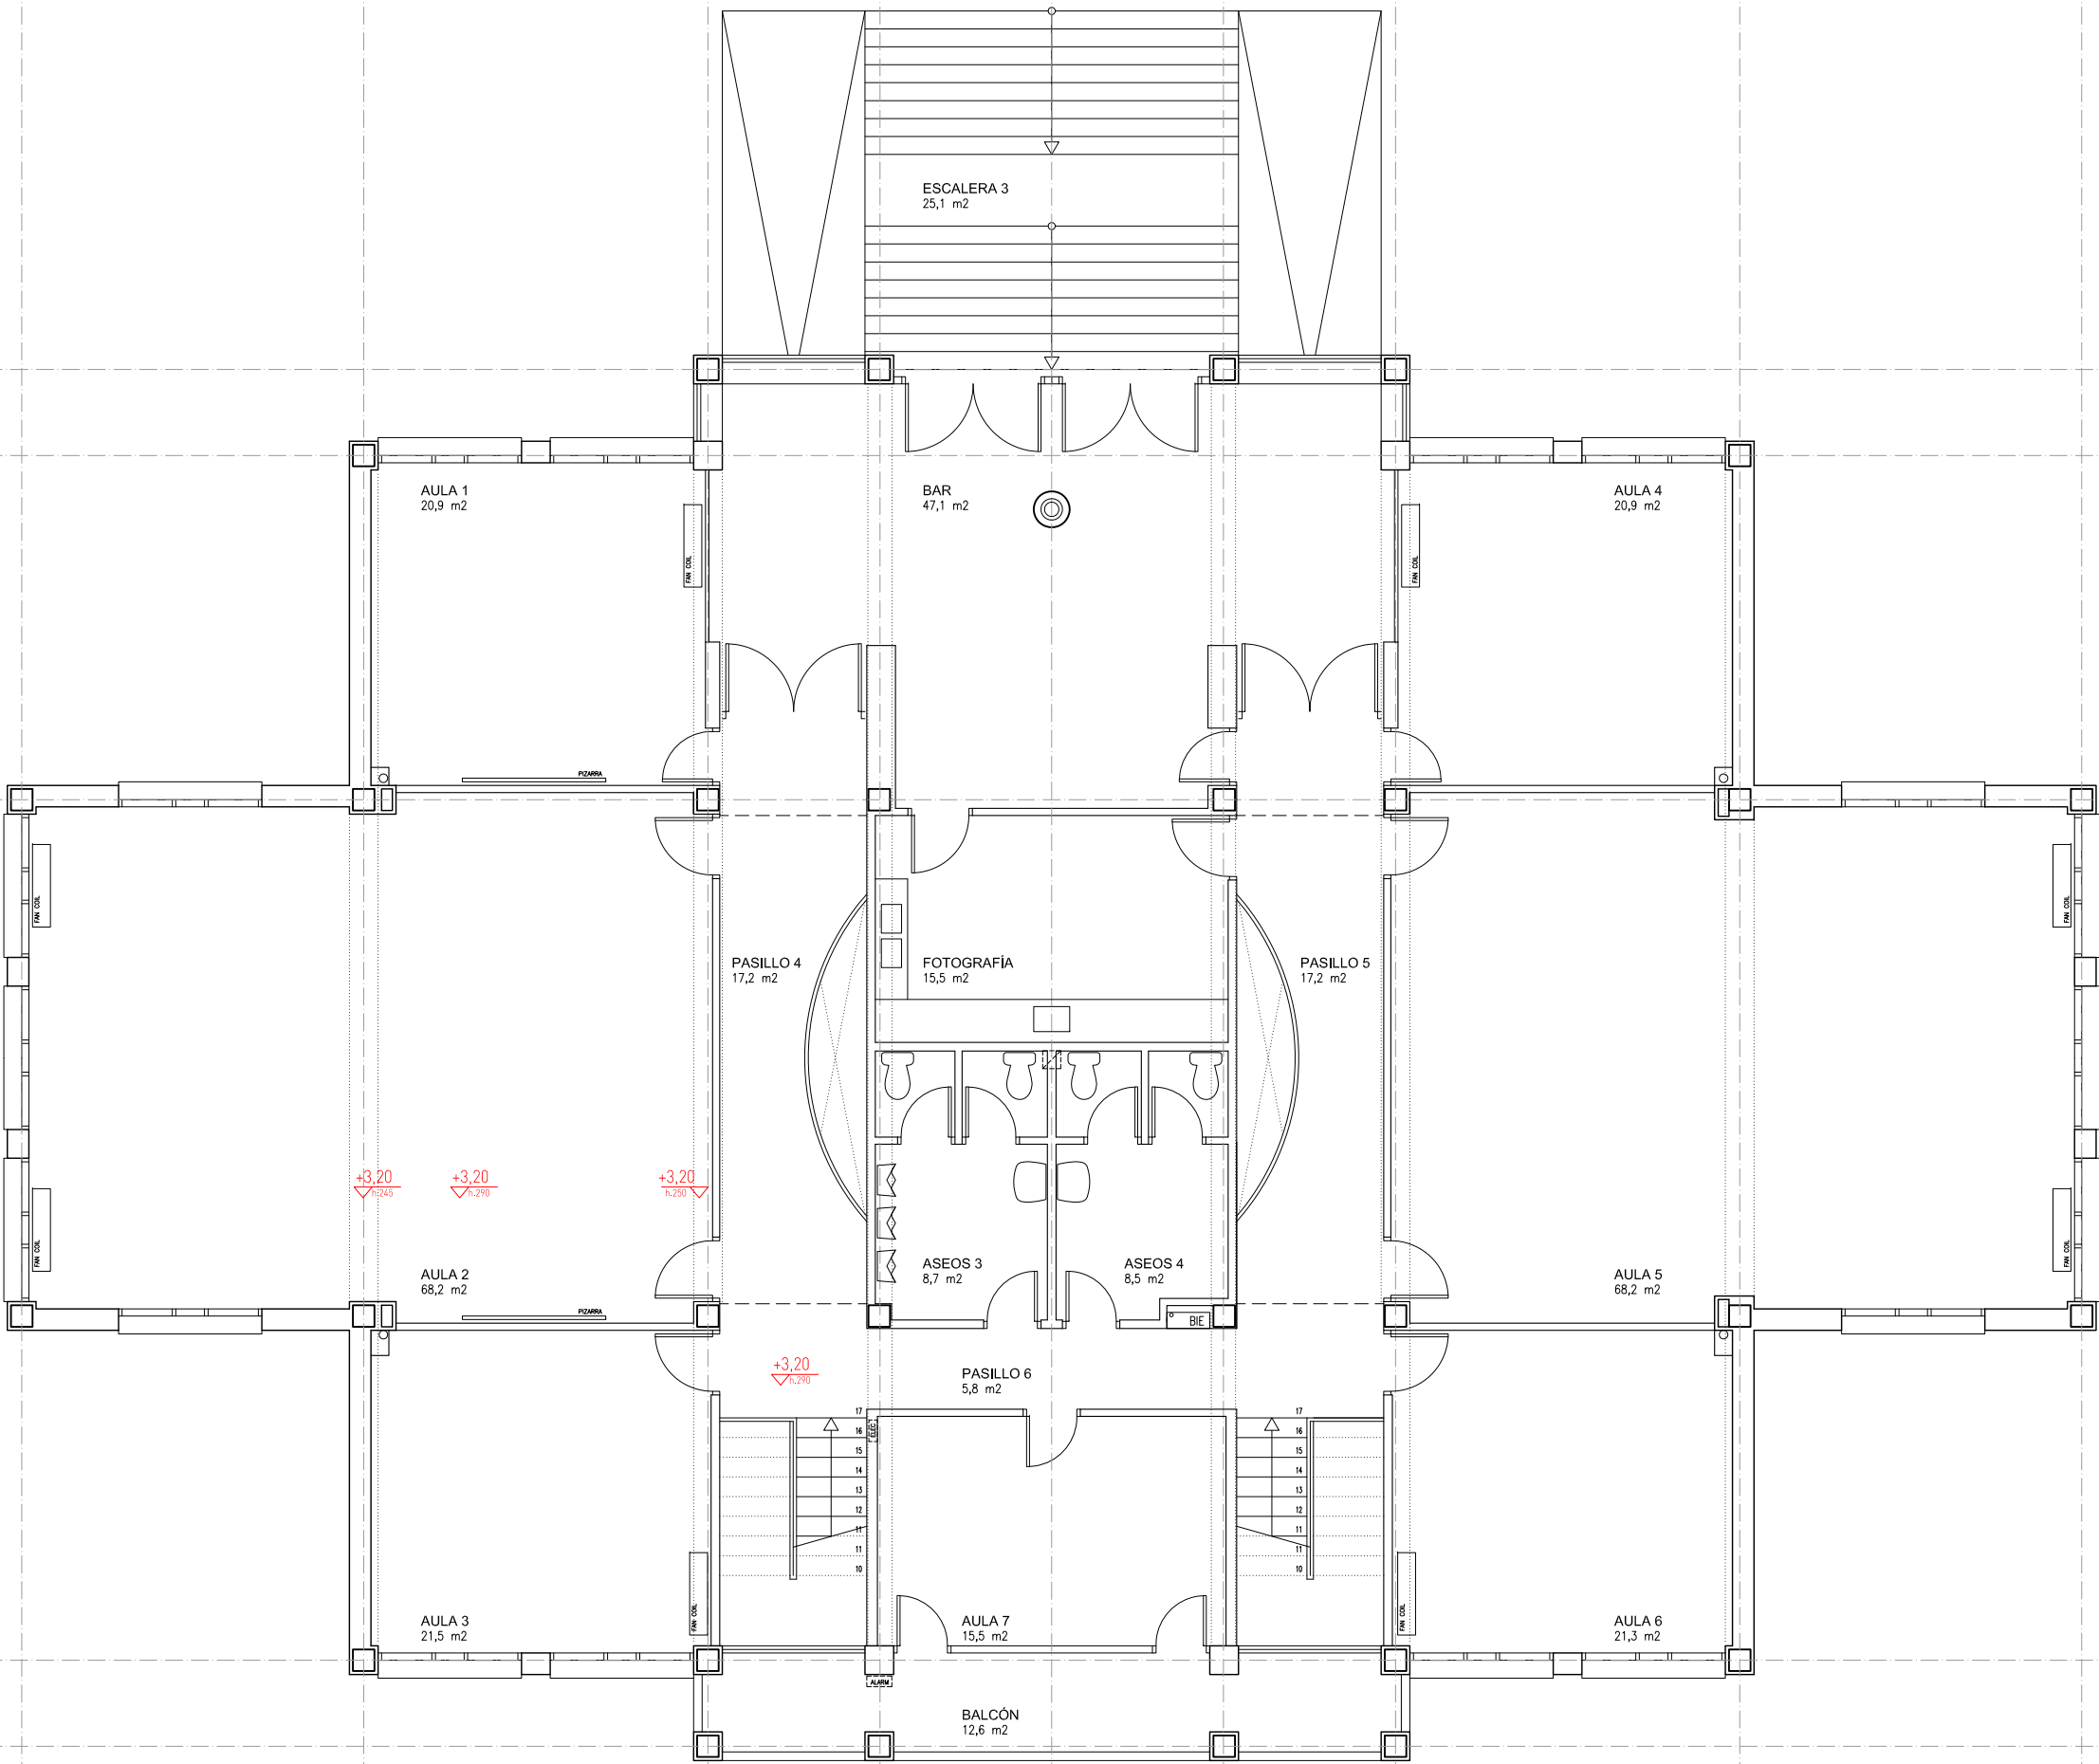

PLANTA PRIMERA

SUPERFICIES ÚTILES			
PLANTA BAJA		PLANTA PRIMERA	
PORCHE	17,9 m2	AULA 1	20,9 m2
VESTIBULO 1	17,1 m2	AULA 2	68,2 m2
PASILLO 1	12,7 m2	AULA 3	21,5 m2
PASILLO 2	12,7 m2	AULA 4	20,9 m2
PASILLO 3	17,0 m2	AULA 5	68,2 m2
ENTRADA 1	11,0 m2	AULA 6	21,3 m2
ENTRADA 2	11,0 m2	AULA 7	15,5 m2
ALMACEN 1	17,7 m2	BAR	47,1 m2
ALMACEN 2	8,1 m2	FOTOGRAFIA	15,5 m2
ALMACEN 3	6,3 m2	ASEOS 3	8,7 m2
SALA DE CALDERAS	14,7 m2	ASEOS 4	8,5 m2
BOTIQUIN	20,8 m2	PASILLO 4	17,2 m2
LIMPIEZA	20,8 m2	PASILLO 5	17,2 m2
VESTIBULO 1	5,0 m2	PASILLO 6	5,8 m2
VESTIBULO 2	5,0 m2	BALCON 2	12,6 m2
ASEOS 1	24,2 m2	ESCALERA 3	25,1 m2
ASEOS 2	24,2 m2		
DUCHAS 1	28,0 m2		
DUCHAS 2	28,0 m2		
ASEOS 3	24,7 m2		
ASEOS 4	24,7 m2		
VESTUARIOS 1	32,1 m2		
VESTUARIOS 2	32,1 m2		
RAMPA 1	10,3 m2		
RAMPA 2	10,3 m2		
ESCALERA 1	6,7 m2		
ESCALERA 2	6,7 m2		
TOTAL BAJA	408,60 m2	TOTAL PRIMERA	394,2 m2
SUPERFICIES ÚTILES		802,80 m2	

SUPERFICIES CONSTRUIDAS			
PLANTA BAJA	458,43 m2	PLANTA PRIMERA	458,43 m2
SUPERFICIES CONSTRUIDAS		916,86 m2	

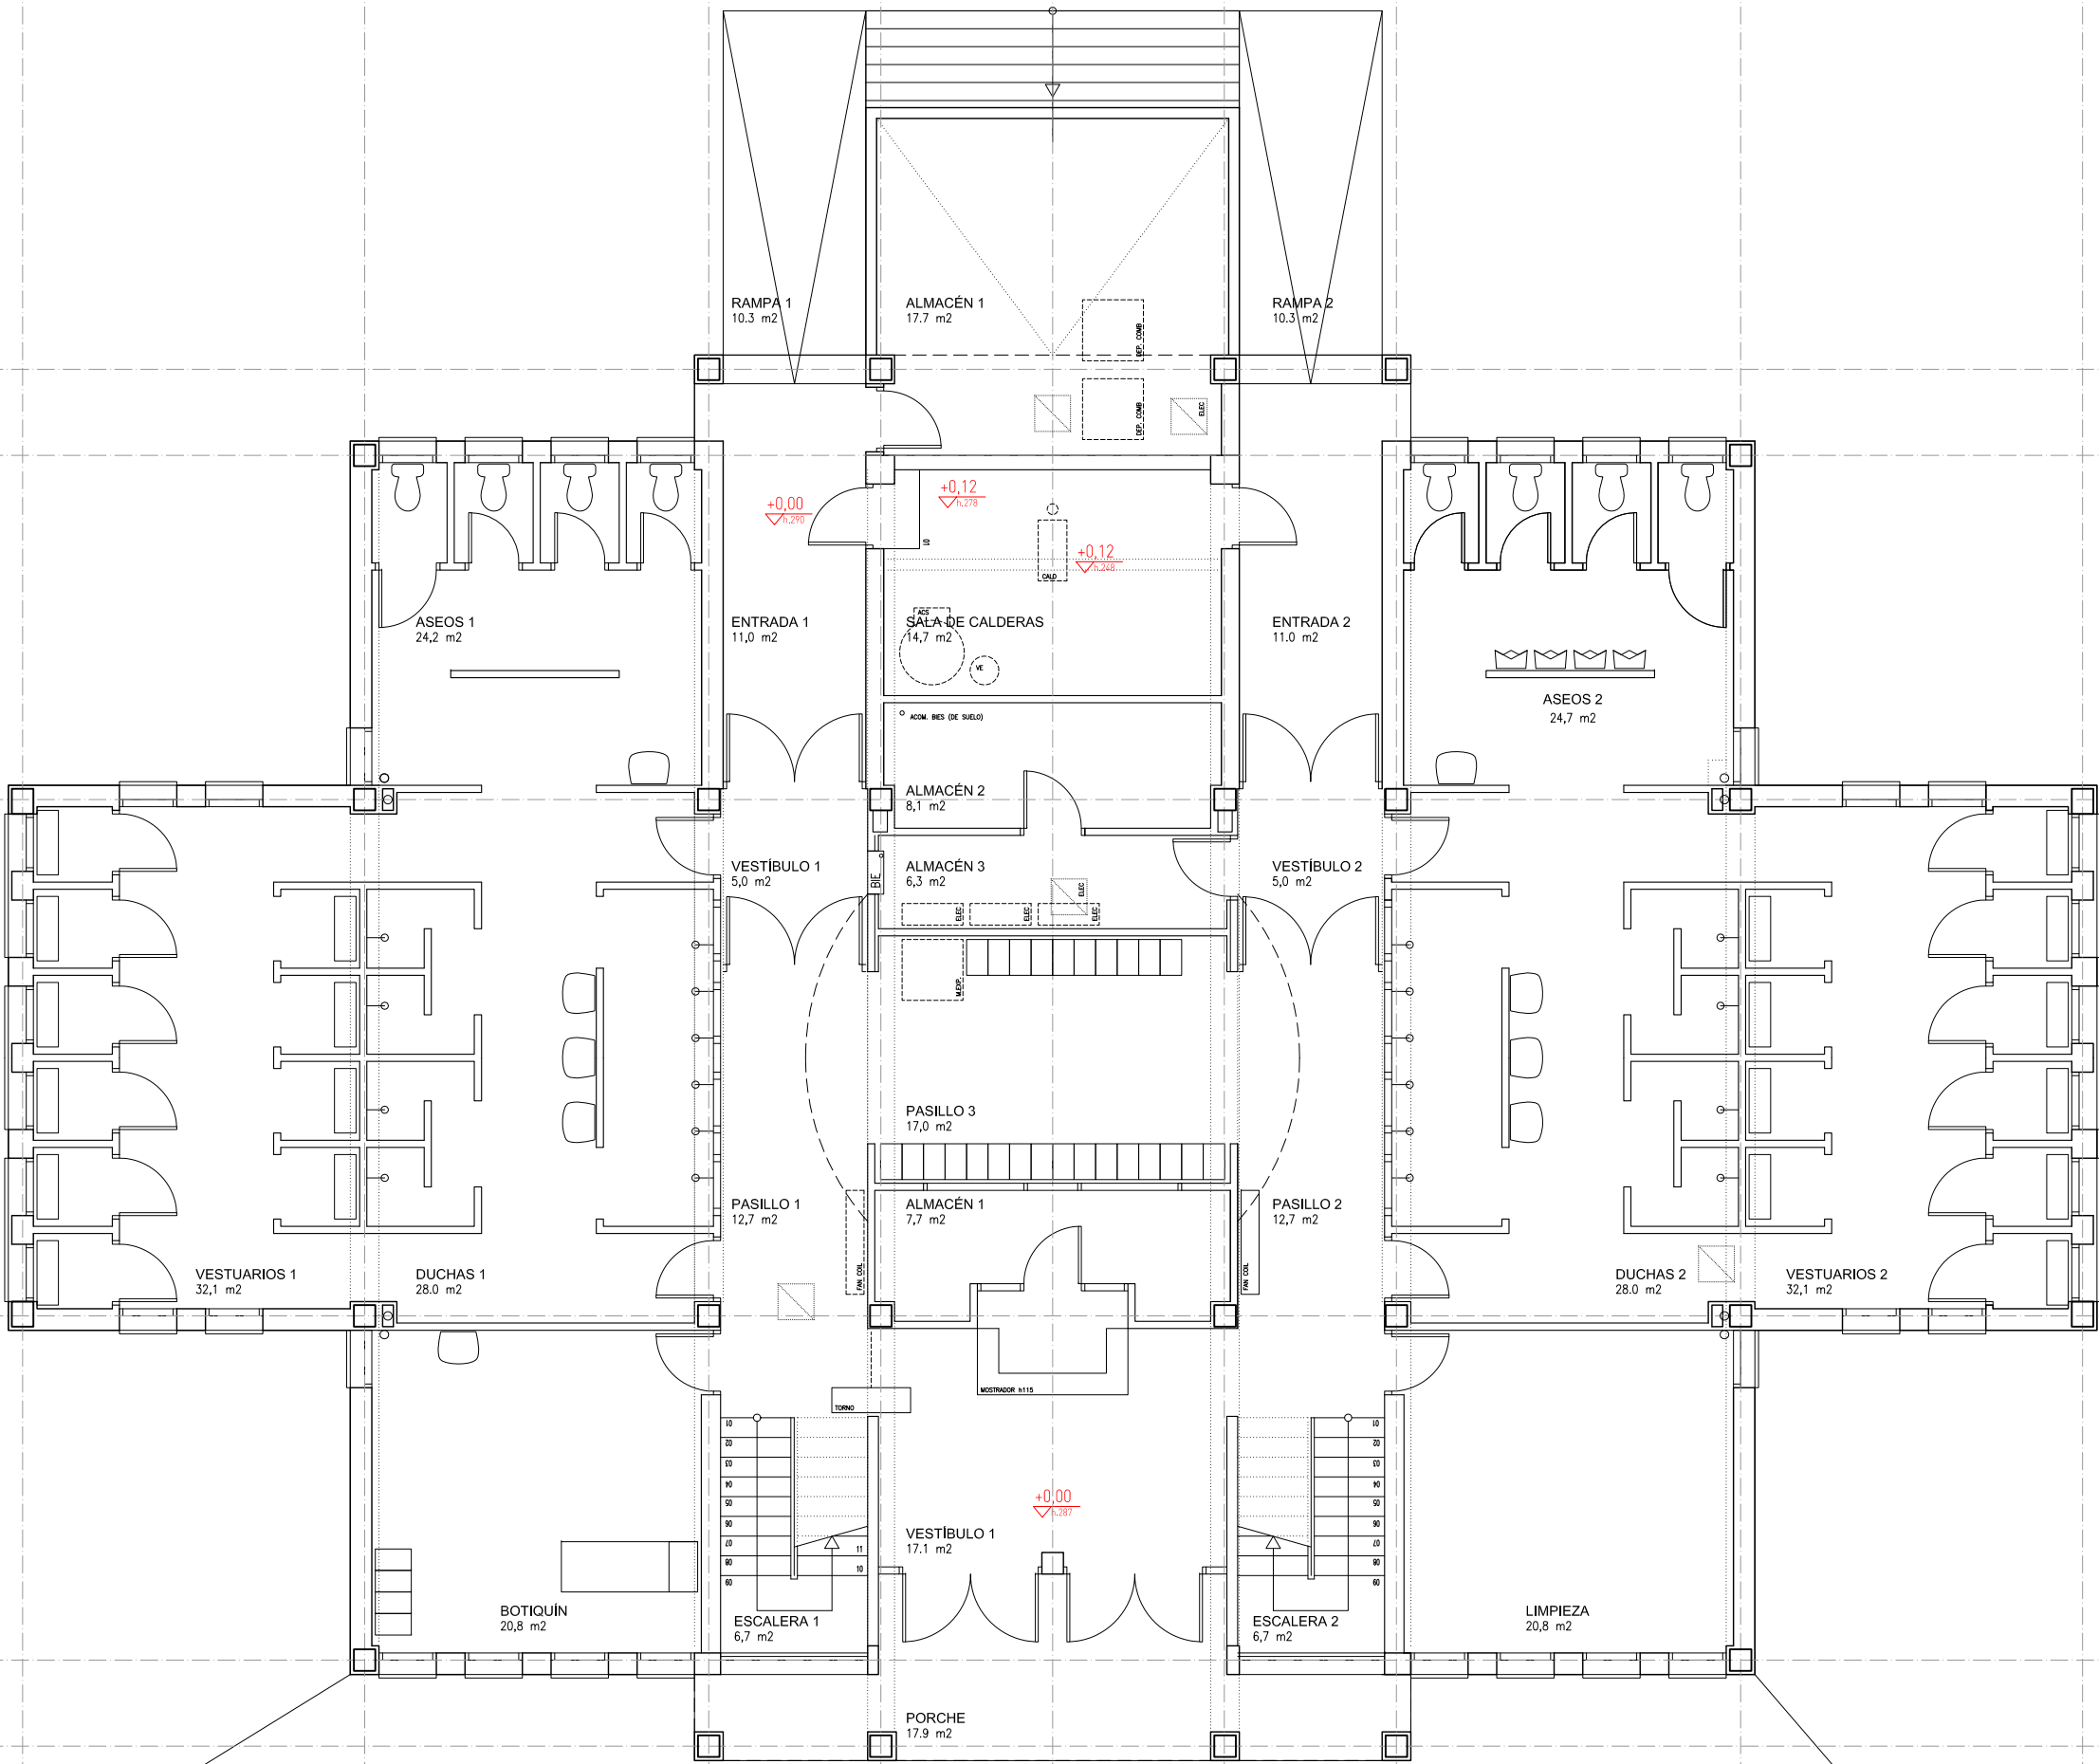

PLANTA BAJA

+0,00 → RASANTE SUELO ACABADO
ALTURA LIBRE HASTA: T. TECHO/FORJADO
FT. FALSO TECHO



PROYECTO DE REFORMA CASA DE JUVENTUD-GAZTETXE AMETXEA
GAZTETXE
KIROLALDEA PASEALEKUA N°1 - ZIZUR MAYOR / ZIZUR NAGUSIA

ESTADO ACTUAL
DISTRIBUCIÓN Y SUPERFICIES

02 16/06/2021 1/100 EJECUCIÓN
ED FECHA ESC FASE

AYUNTAMIENTO DE ZIZUR MAYOR
PROMOTOR


HECTOR SANCHEZ SEGURA
PABLO JIMENEZ MIRAMON
INGENIEROS

JAVIER MANRIQUE ESCOLA
ARQUITECTO


Este documento es copia del original. Queda prohibida toda modificación unilateral del mismo. Su utilización total o parcial, su reproducción o cesión o terceros requerirá la previa autorización expresa de sus autores.




ALZADO SUR

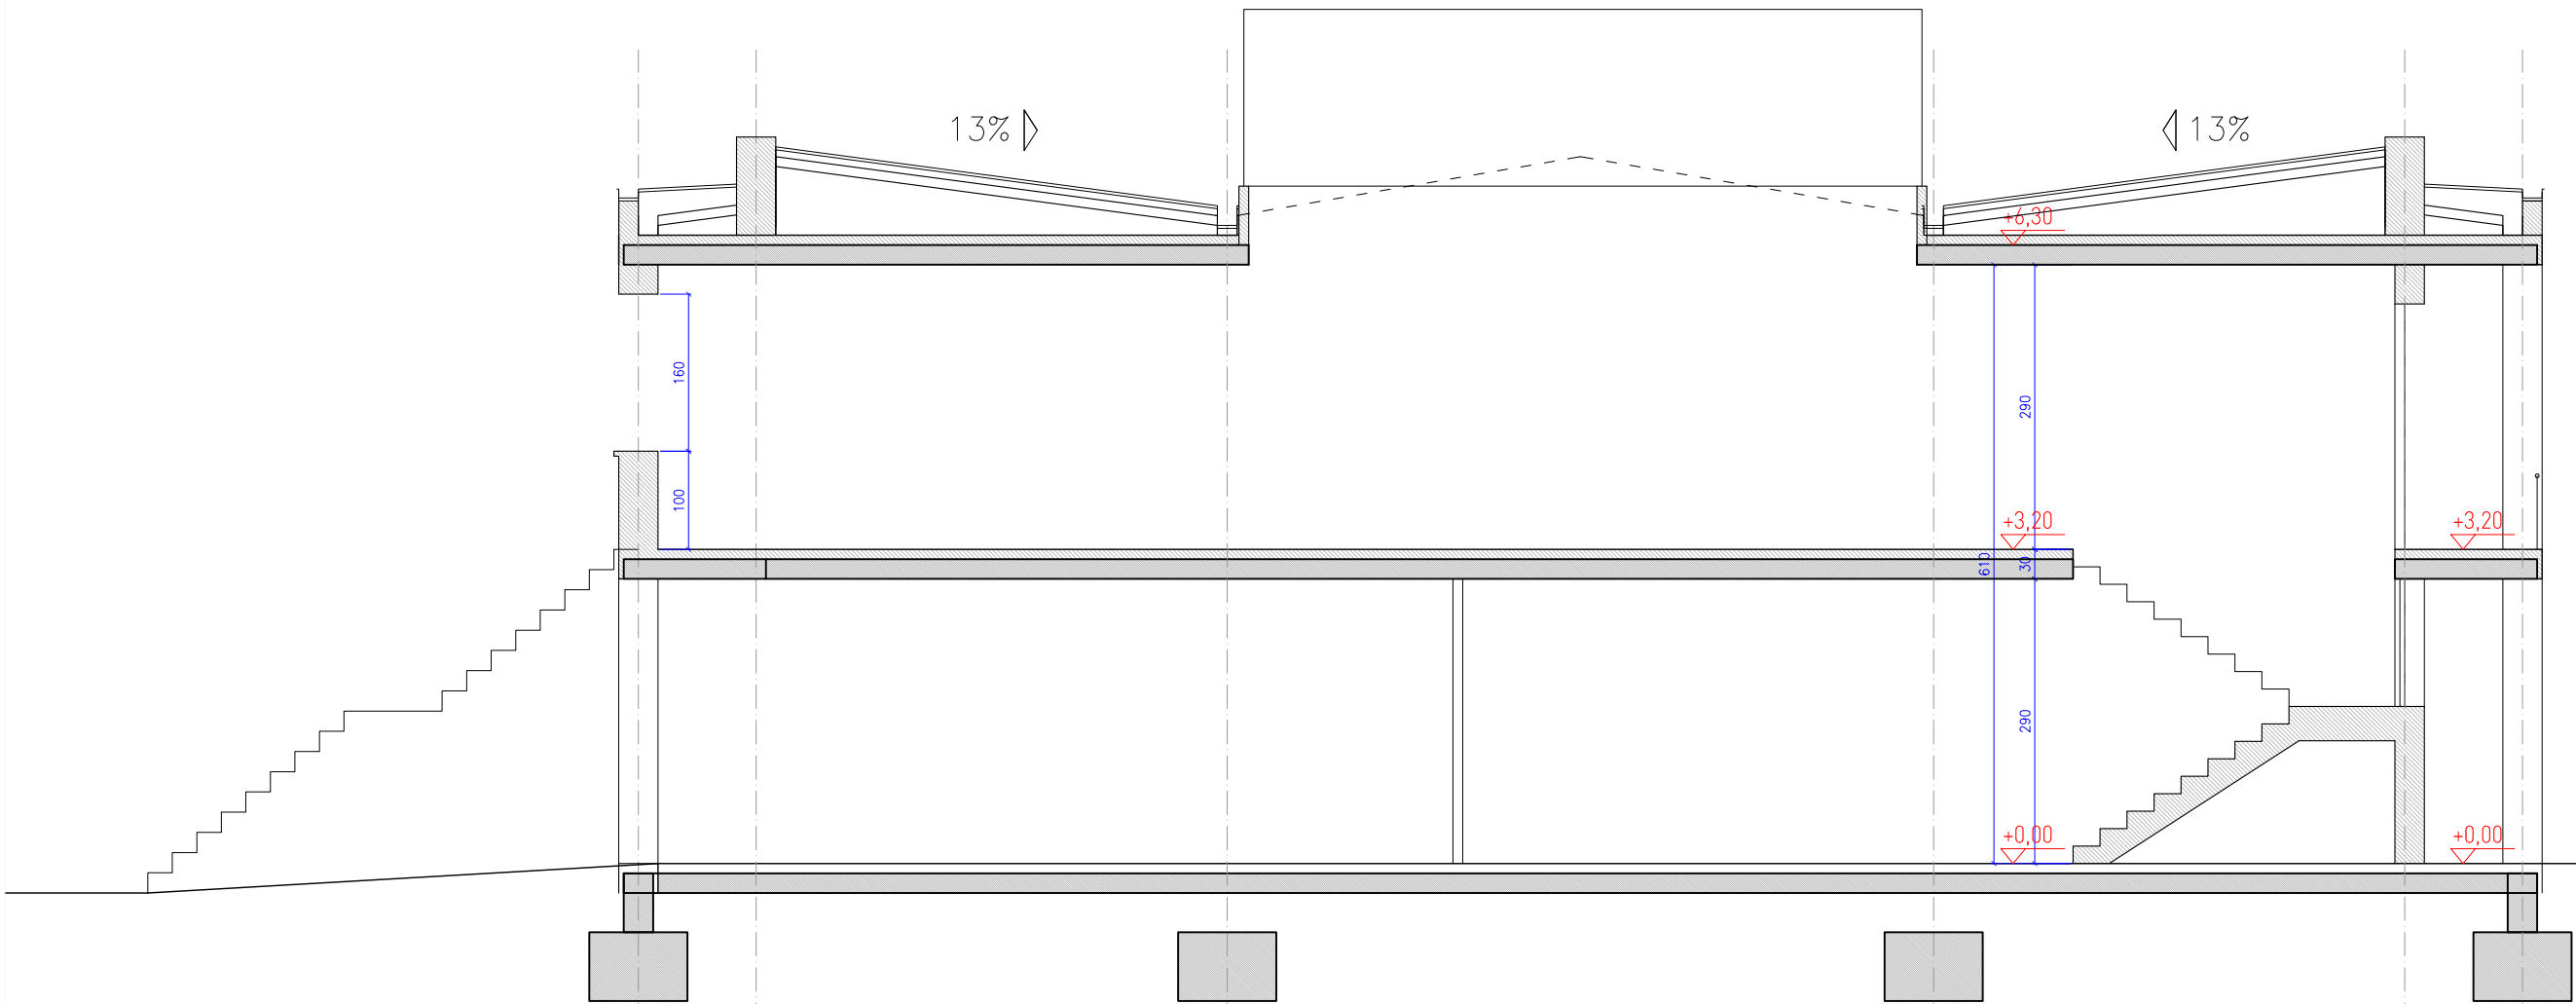

SECCIÓN TRANSVERSAL

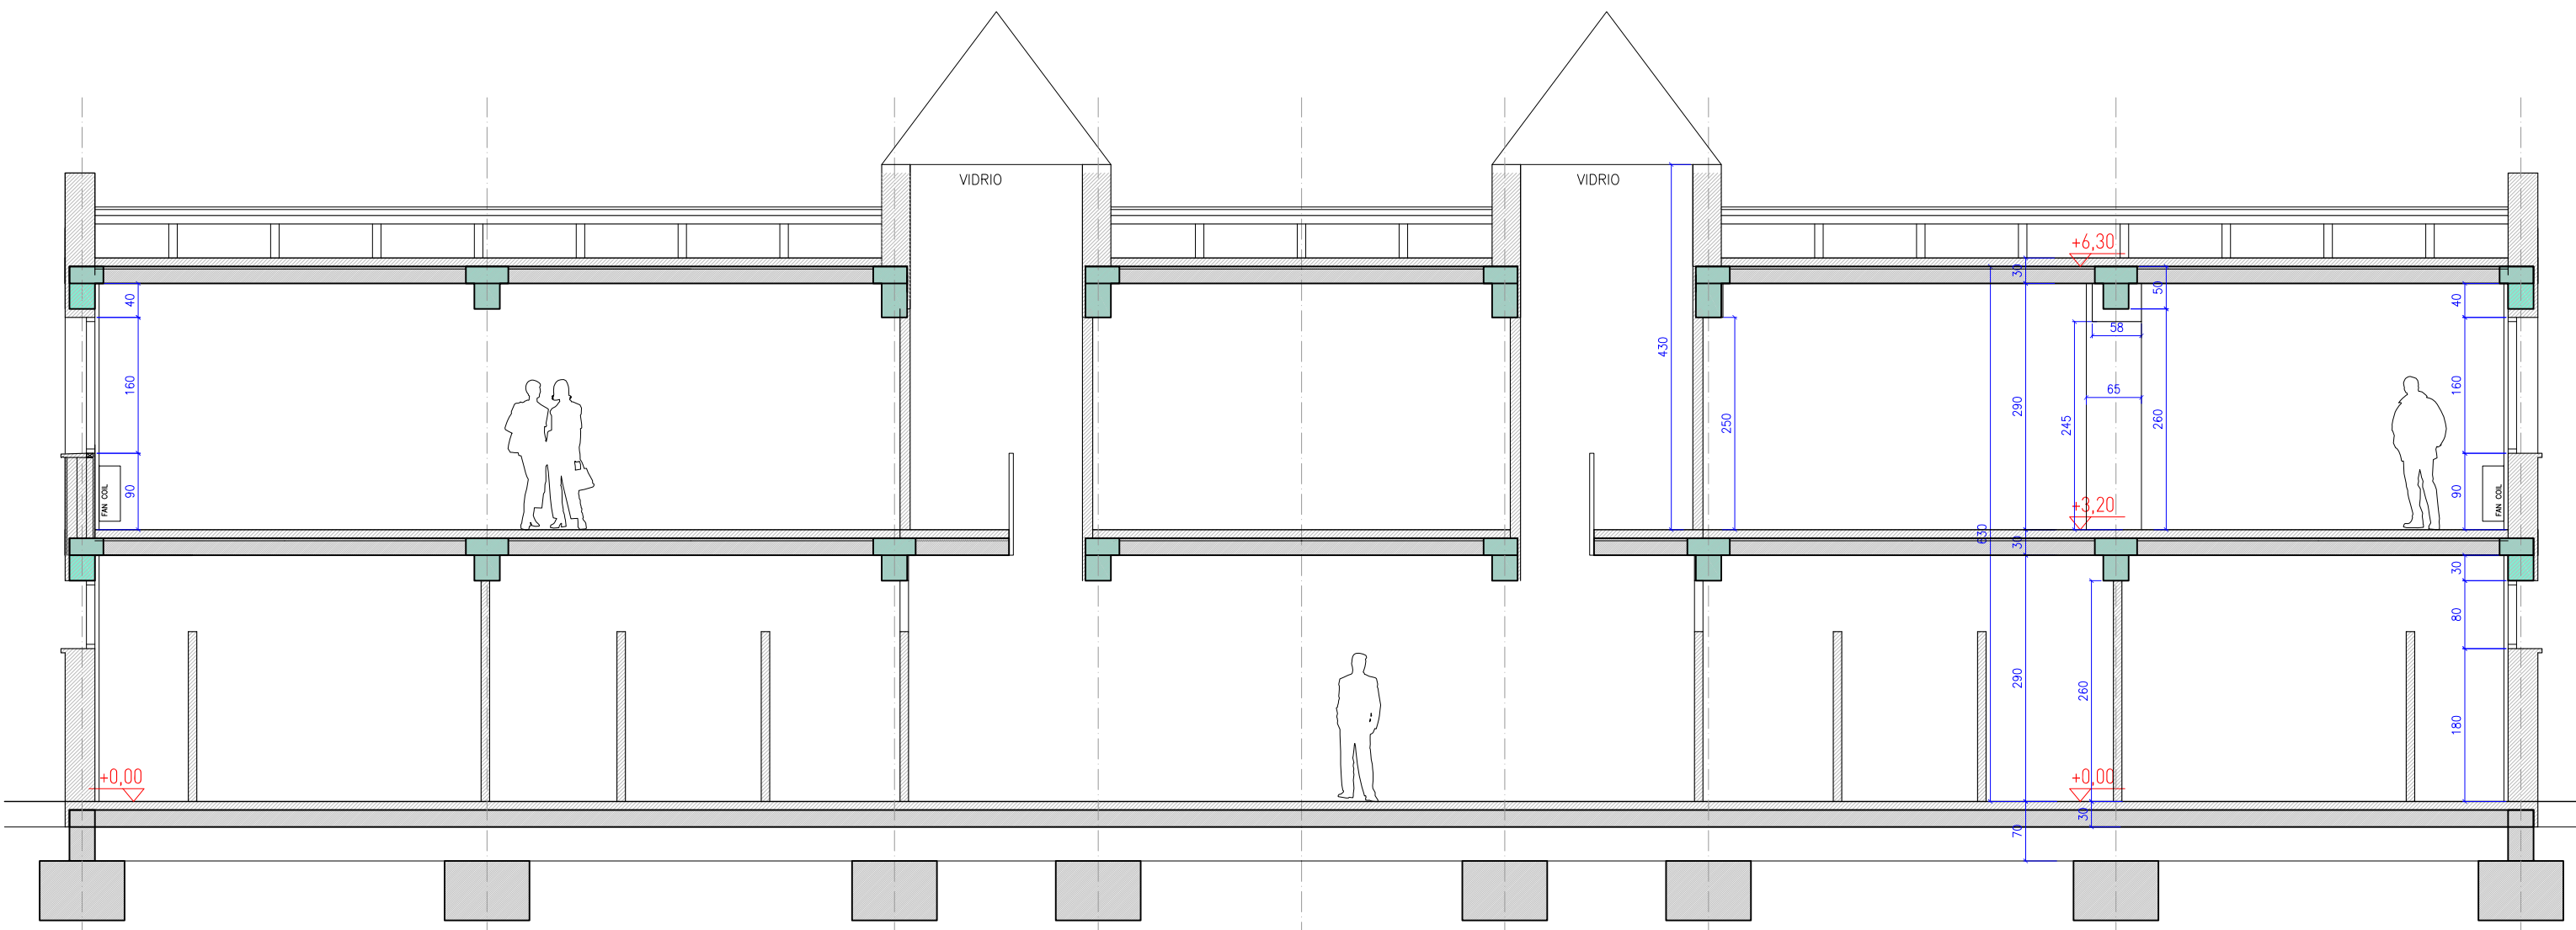

SECCIÓN LONGITUDINAL

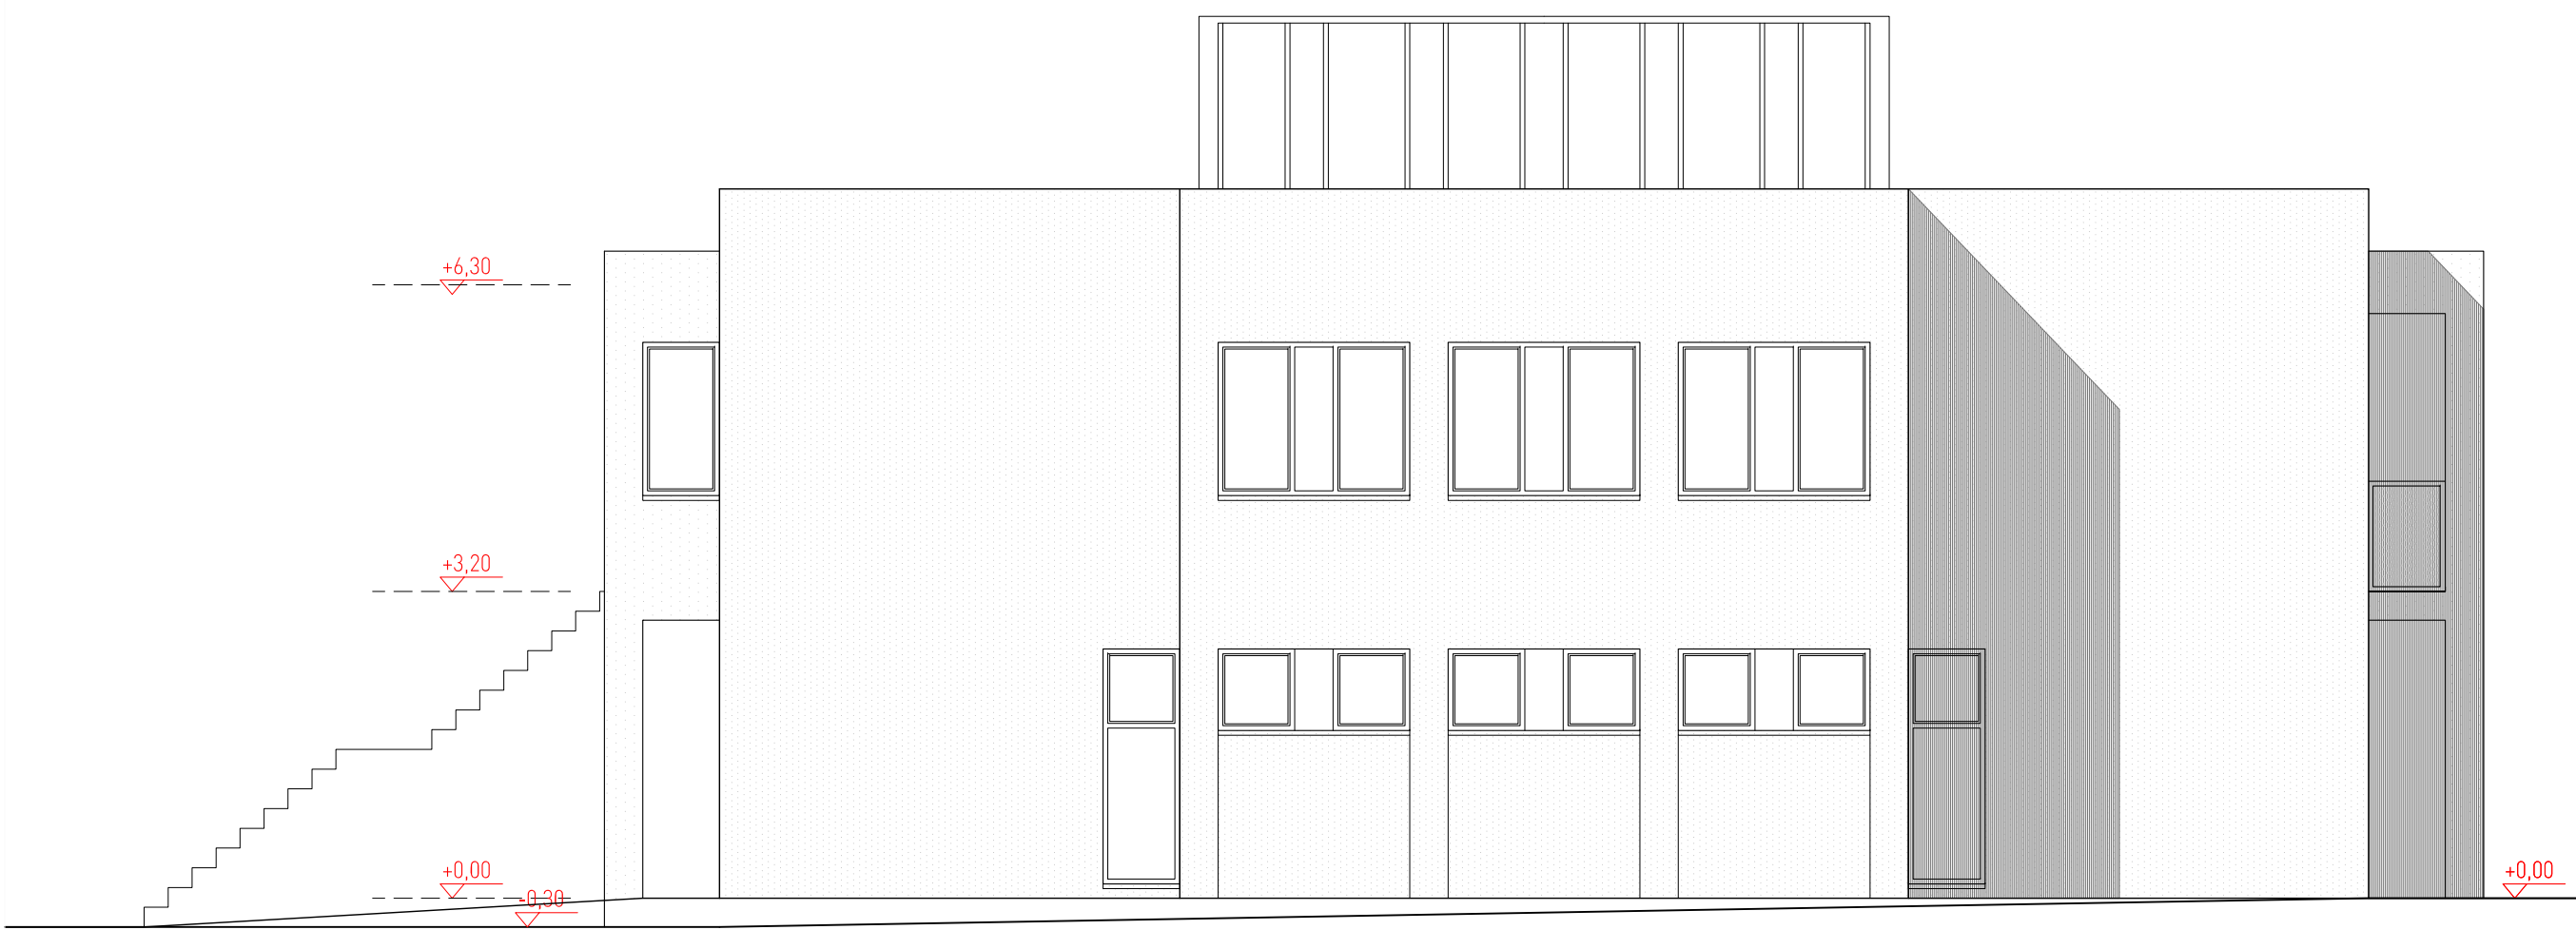

ALZADO ESTE



ALZADO NORTE

PROYECTO DE REFORMA CASA DE JUVENTUD-GAZTETXE AMETXEA
GAZTETXE KIROALDEA FASEALEKUA N°1 - ZIZUR MAYOR / ZIZUR NAGUSIA

ESTADO ACTUAL
SECCIONES Y ALZADOS


02 16/06/2021 1/75 EJECUCIÓN
ED FECHA ESC FASE

AYUNTAMIENTO DE ZIZUR MAYOR
PROMOTOR

HECTOR SANCHEZ SEGURA
PABLO JIMENEZ MIRAMON
INGENIEROS


EA02
JAVIER MANRIQUE ESCOLA
ARQUITECTO

Este documento es copia del original. Queda prohibido todo modificación unilateral del mismo. Su utilización total o parcial, su reproducción o cesión o terceros requerirá la previa autorización expresa de sus autores.

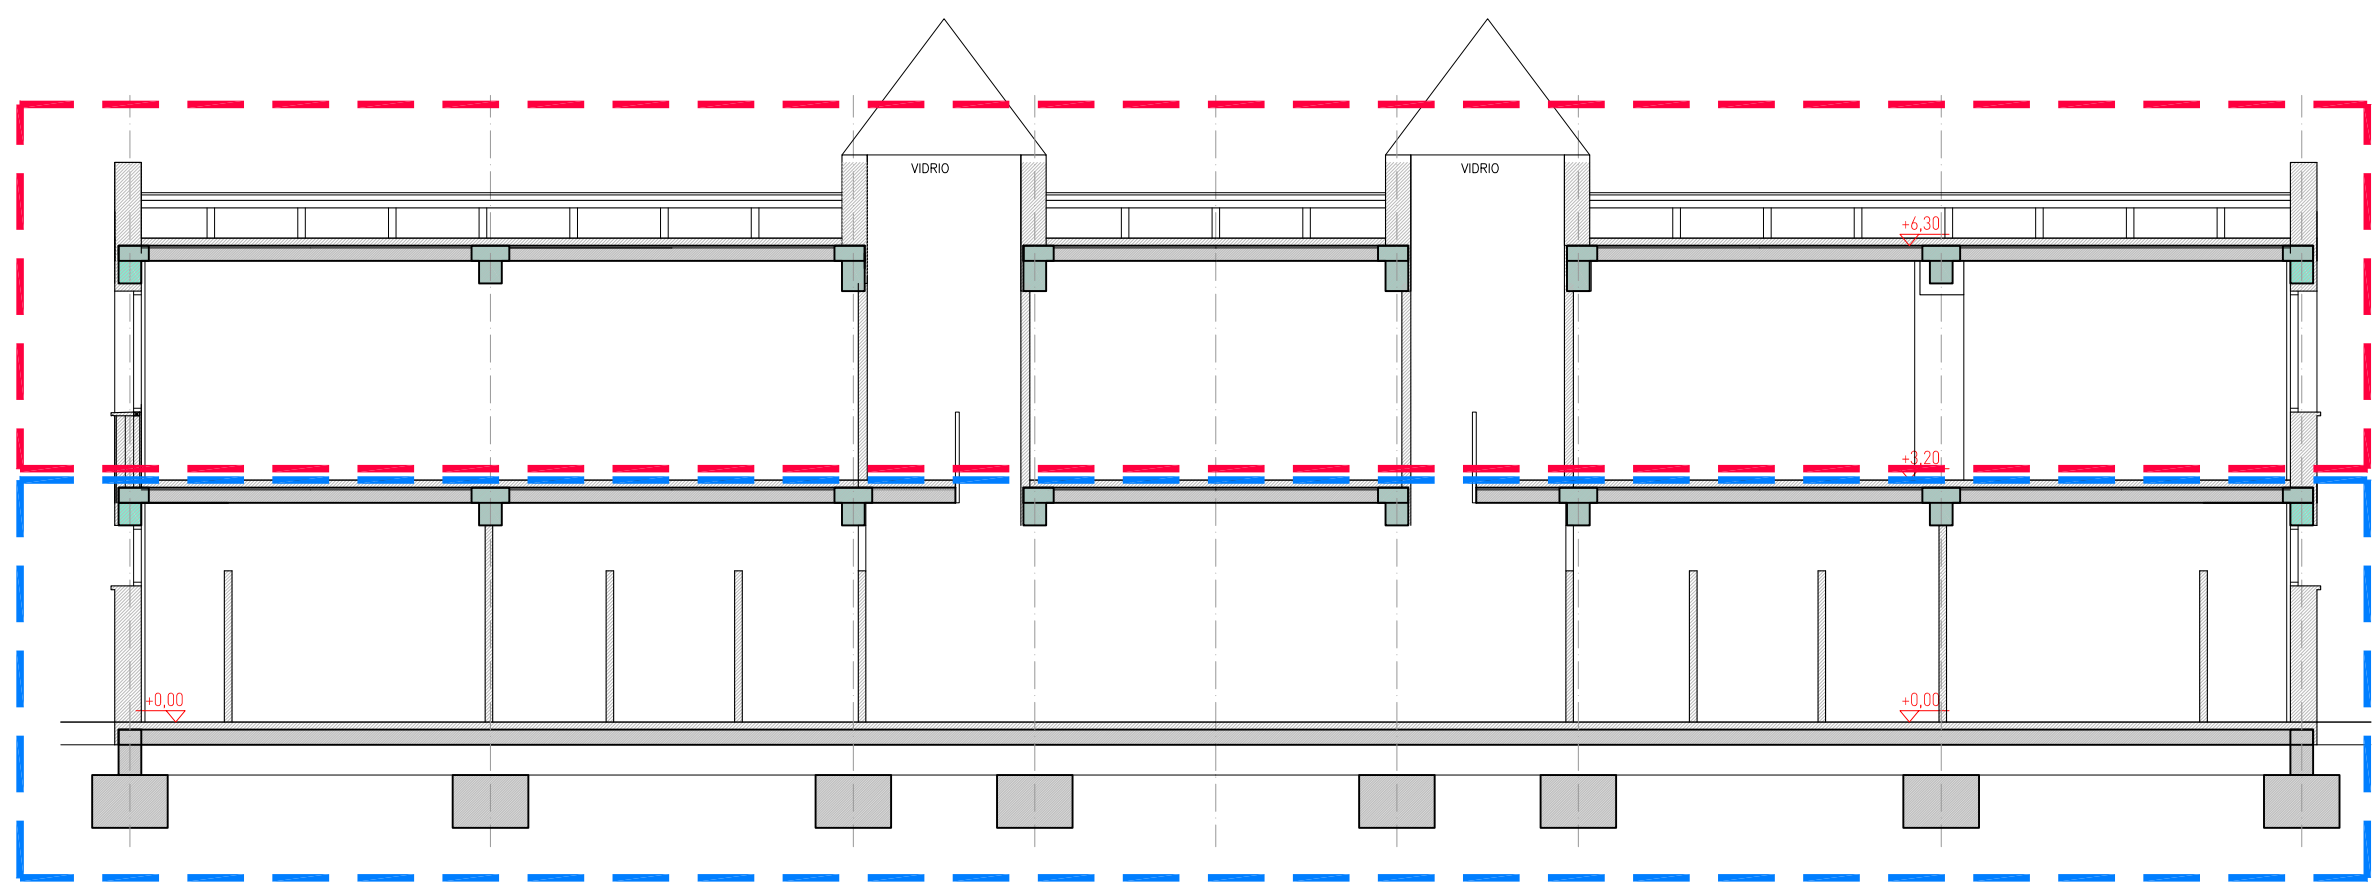


PROYECTO AMPLIACION Año 1990


PROYECTO INICIAL Año 1981

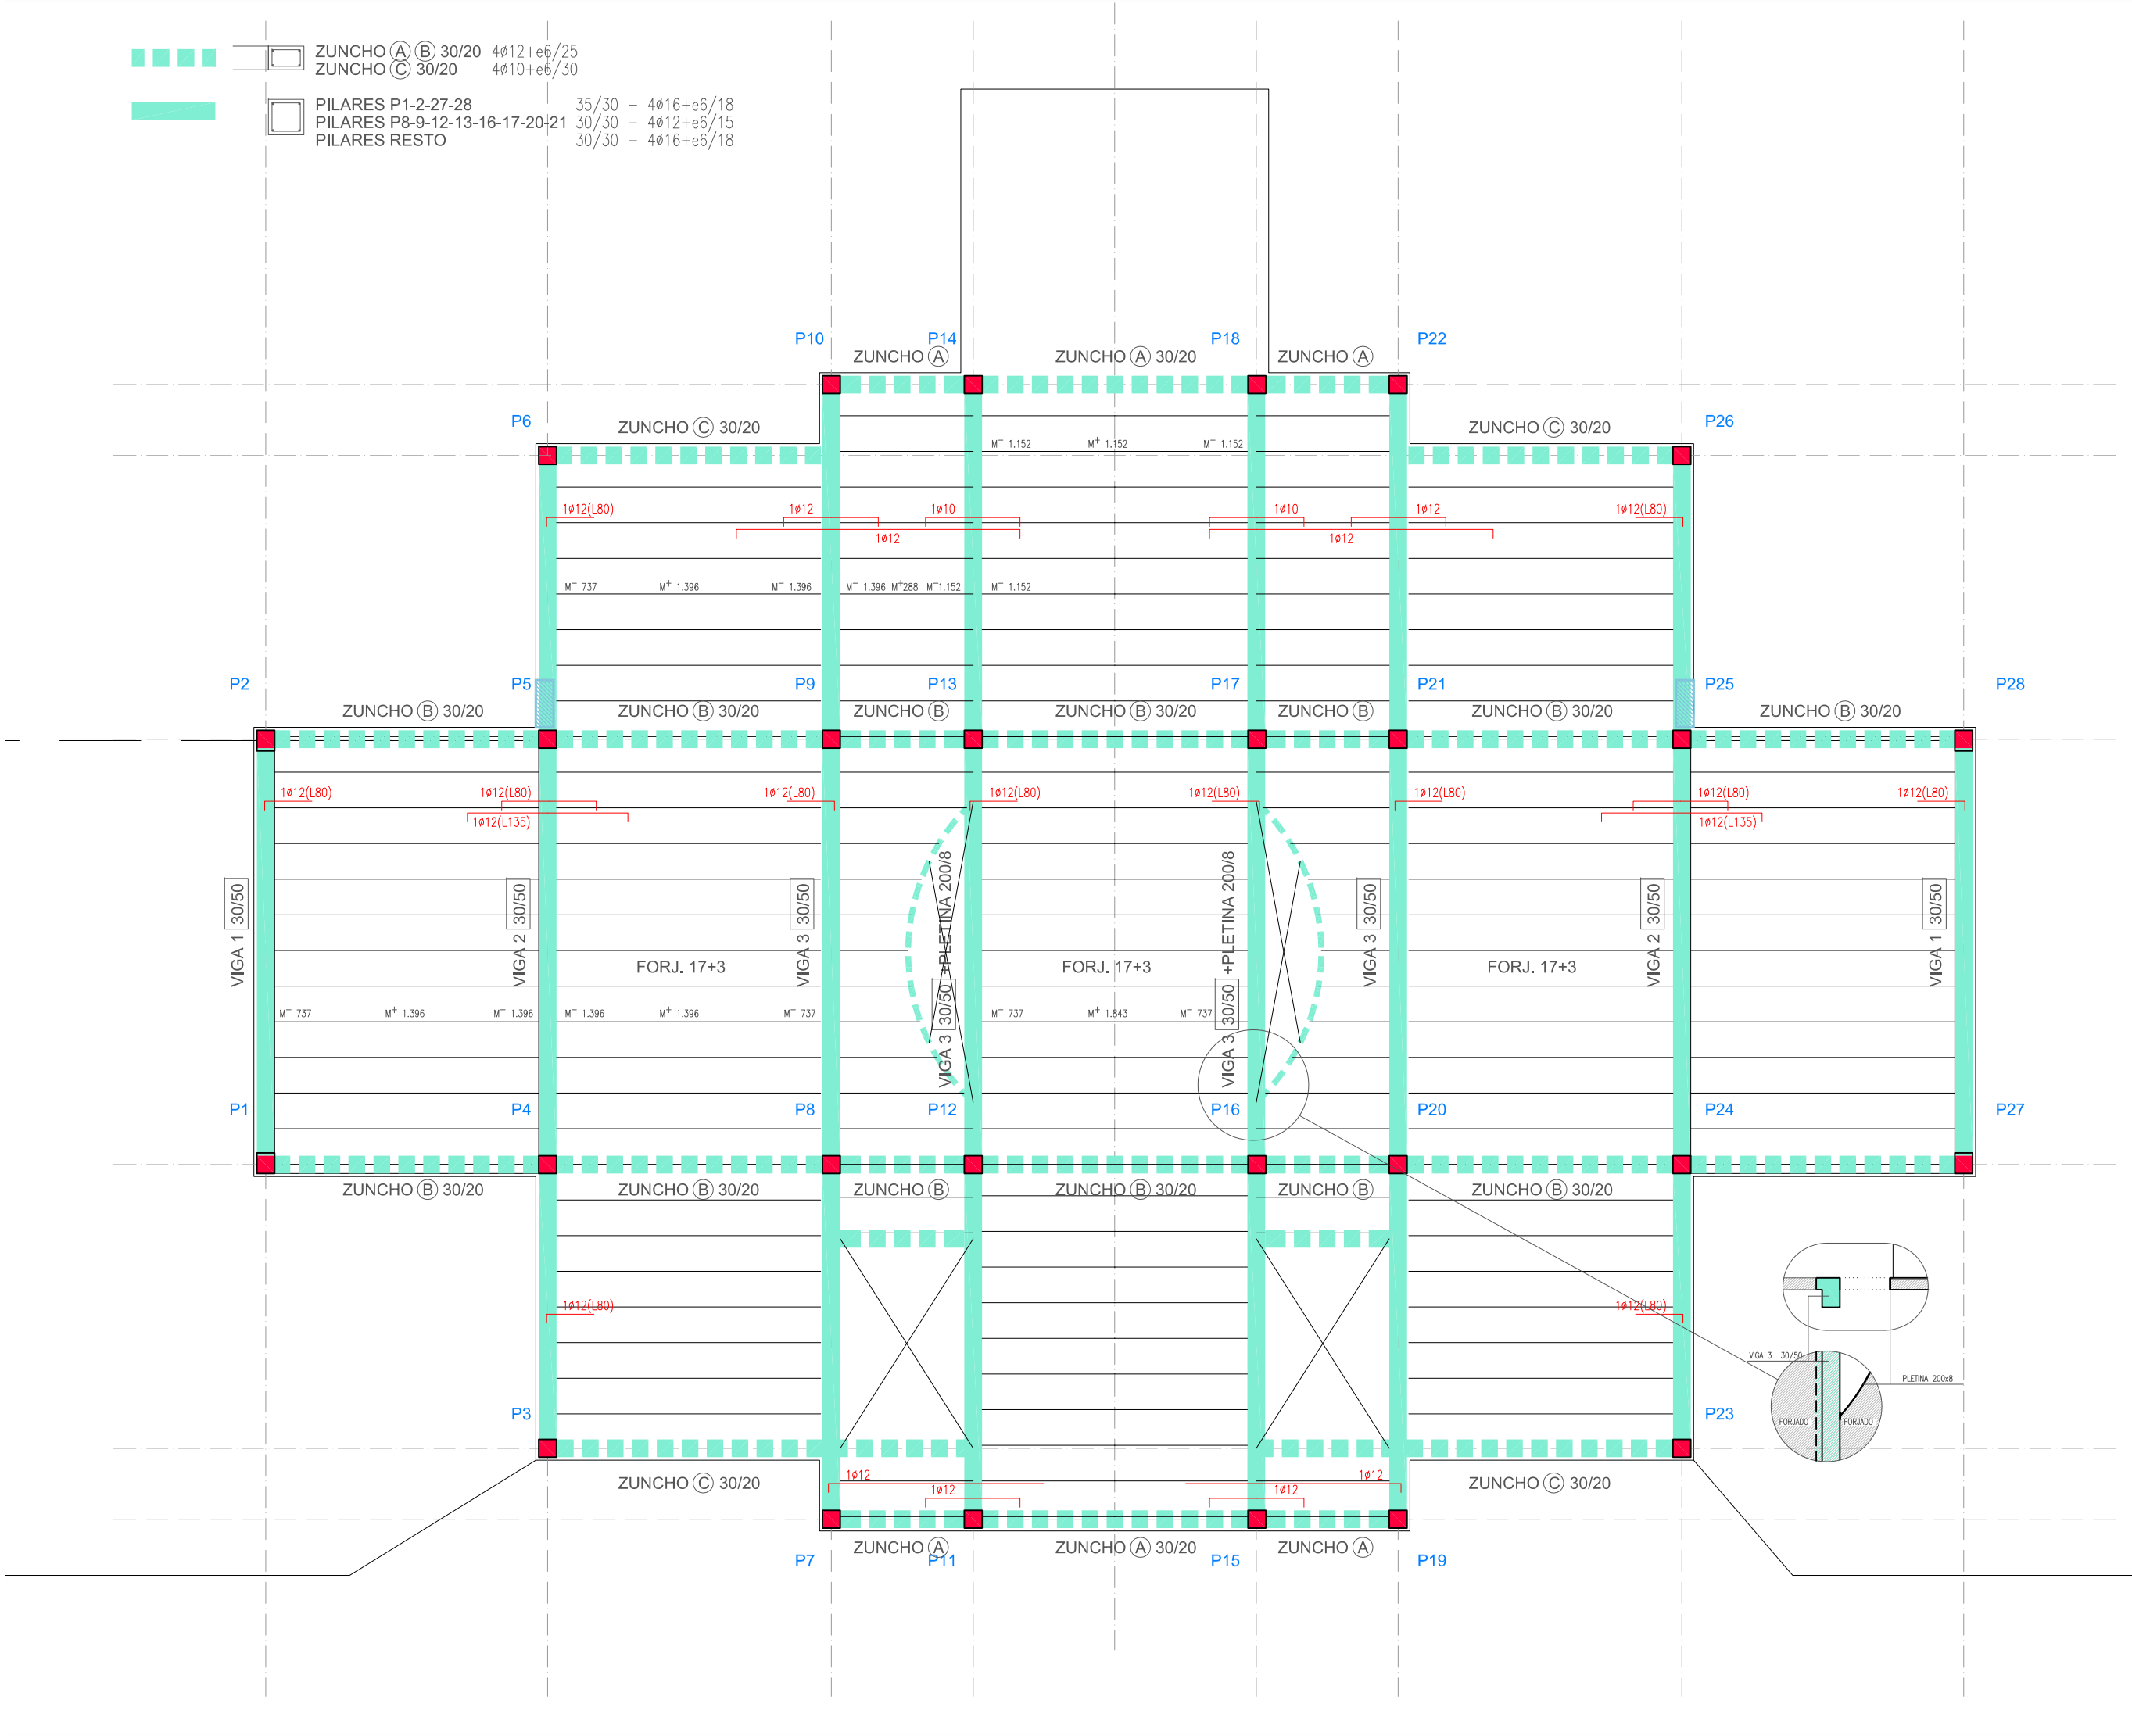


ESTRUCTURA FORJADO TECHO PLANTA BAJA

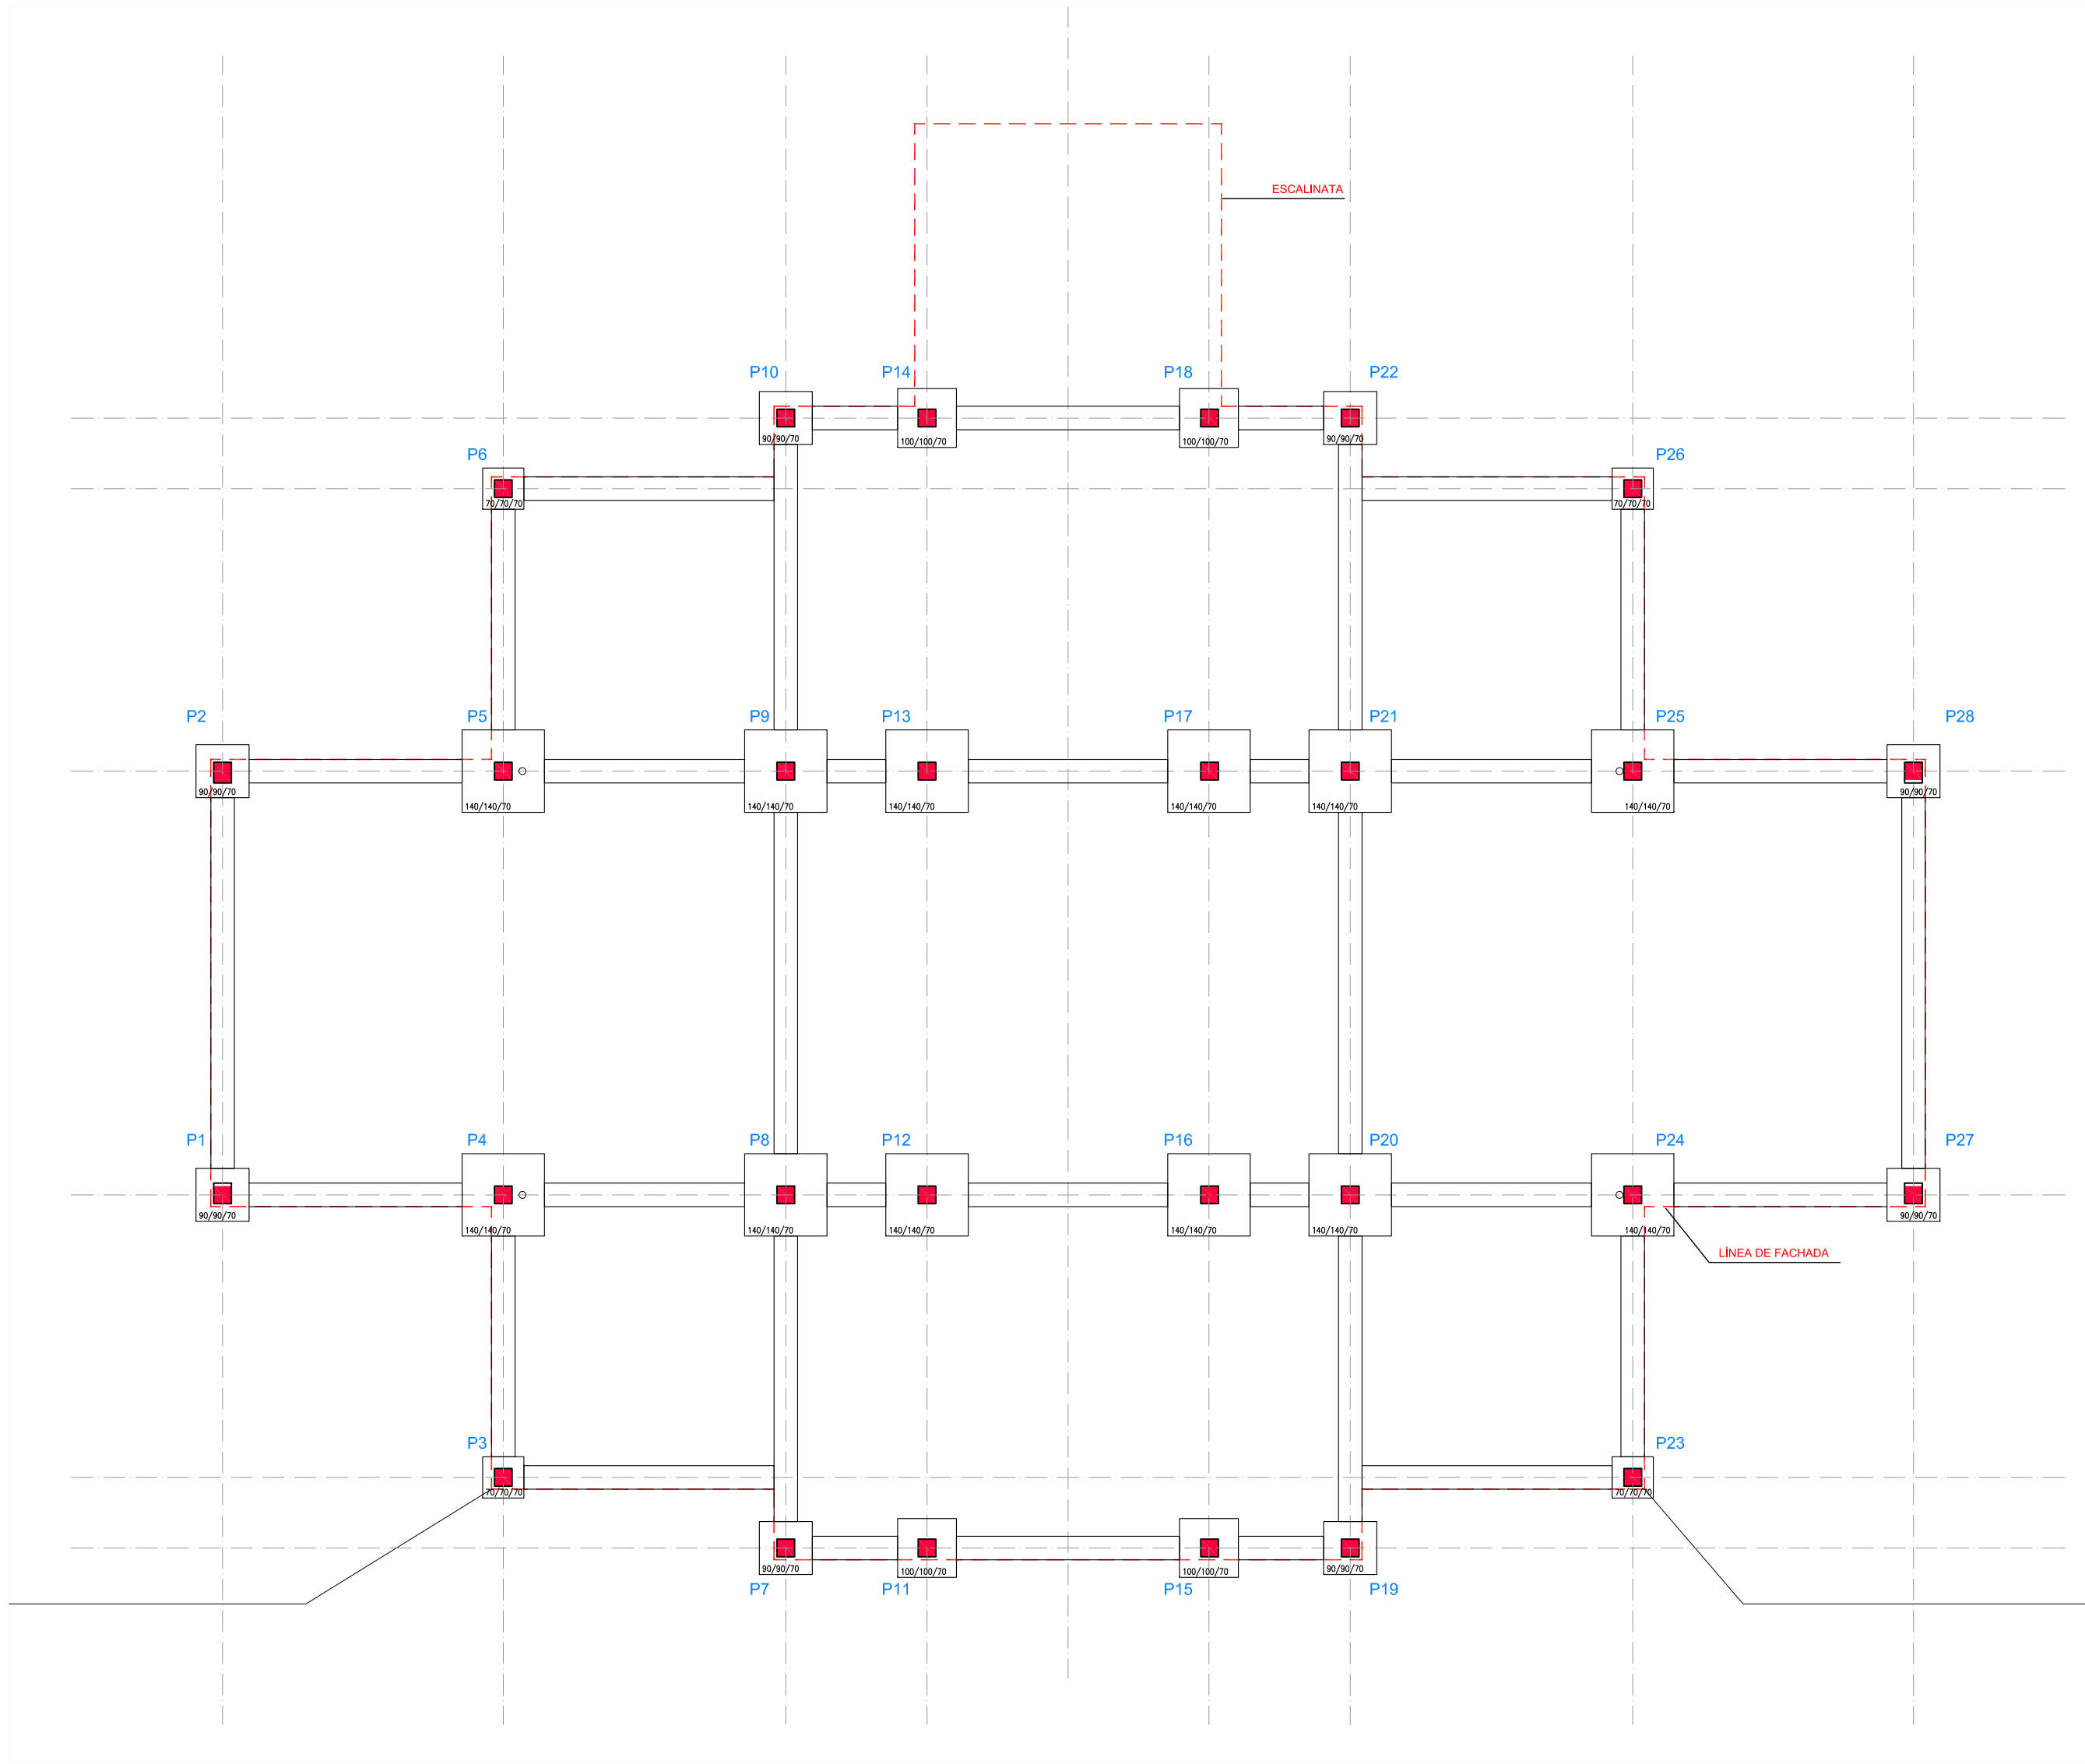

ESTRUCTURA CIMENTACION

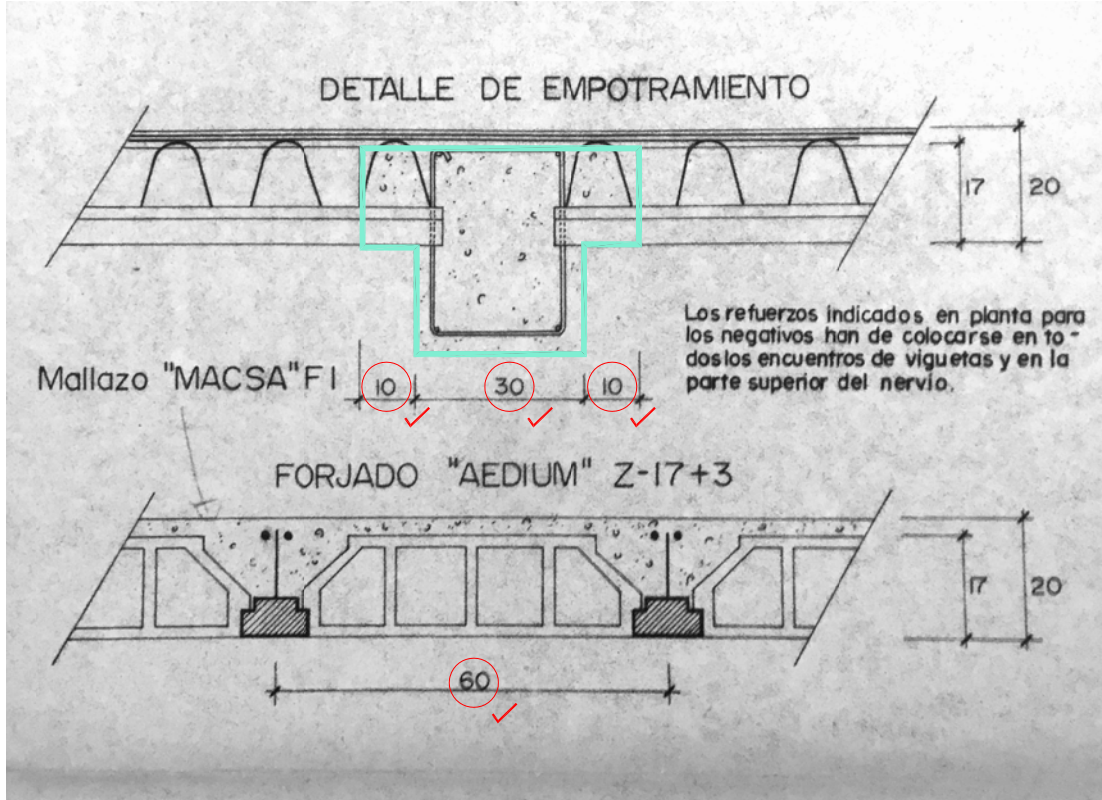

FORJADO TIPO TECHO PLANTA BAJA (proyecto año 81)

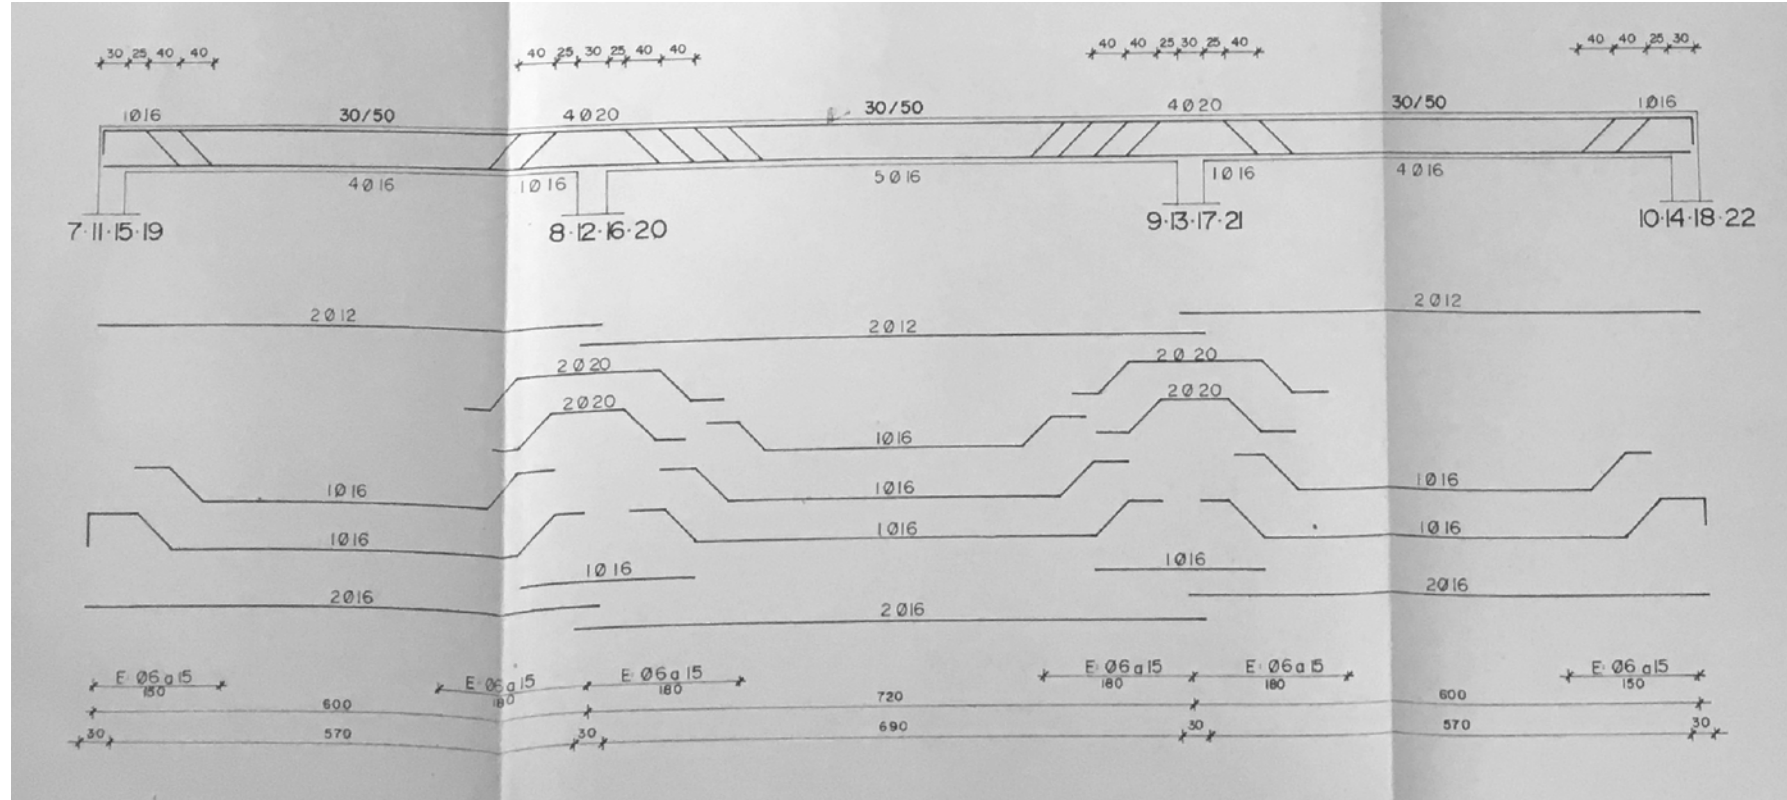

VIGA 3 (proyecto año 81)

ESTADO ACTUAL DE ESTRUCTURA SEGÚN PLANOS DEL PROYECTO ORIGINAL

PROYECTO DE REFORMA CASA DE JUVENTUD-GAZTETXE AMETXEA
GAZTETXE
KIROALDEA FASEALEKUA N°1 - ZIZUR MAYOR / ZIZUR NAGUSIA

ESTADO ACTUAL
ESQUEMA ESTRUCTURAL

02 16/06/2021 1/100 EJECUCIÓN
ED FECHA ESC FASE





AYUNTAMIENTO DE ZIZUR MAYOR
PROMOTOR

HECTOR SANCHEZ SEGURA
PABLO JIMENEZ MIRAMON
INGENIEROS

JAVIER MANRIQUE ESCOLA
ARQUITECTO

Este documento es copia del original. Queda prohibida toda modificación unilateral del mismo. Su utilización total o parcial, su reproducción o cesión a terceros requerirá la previa autorización expresa de sus autores.

EA03
PLANO

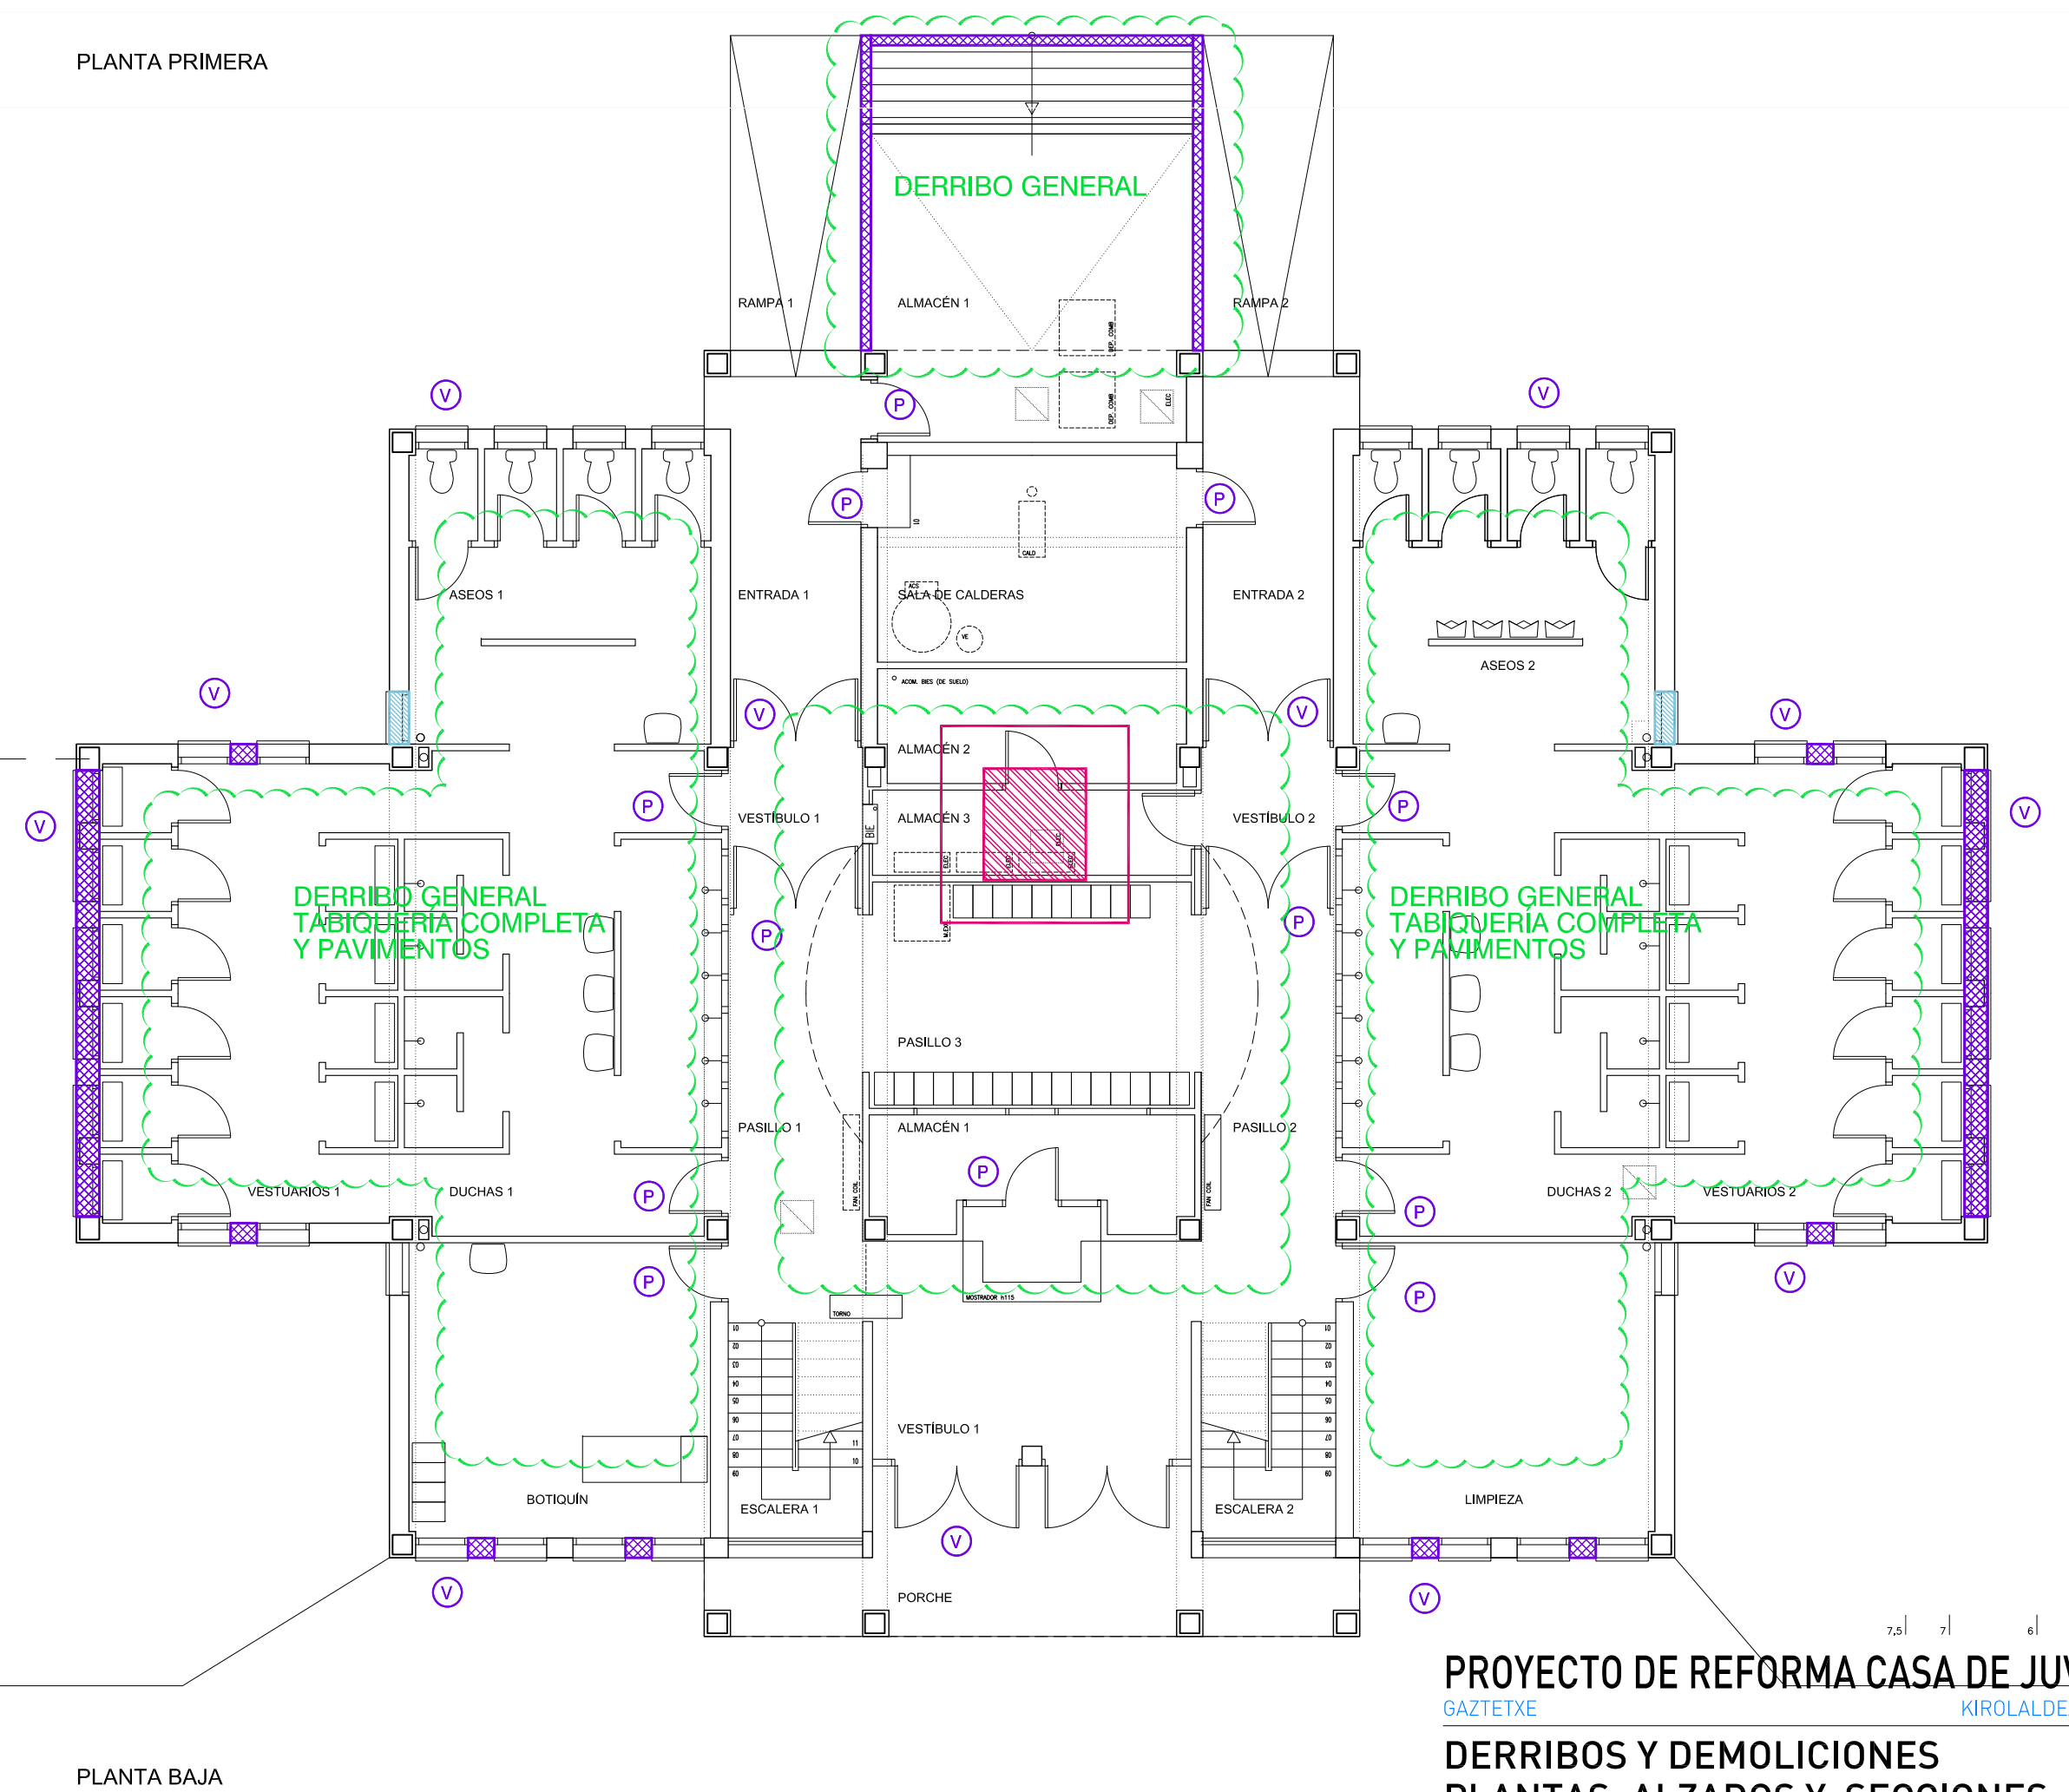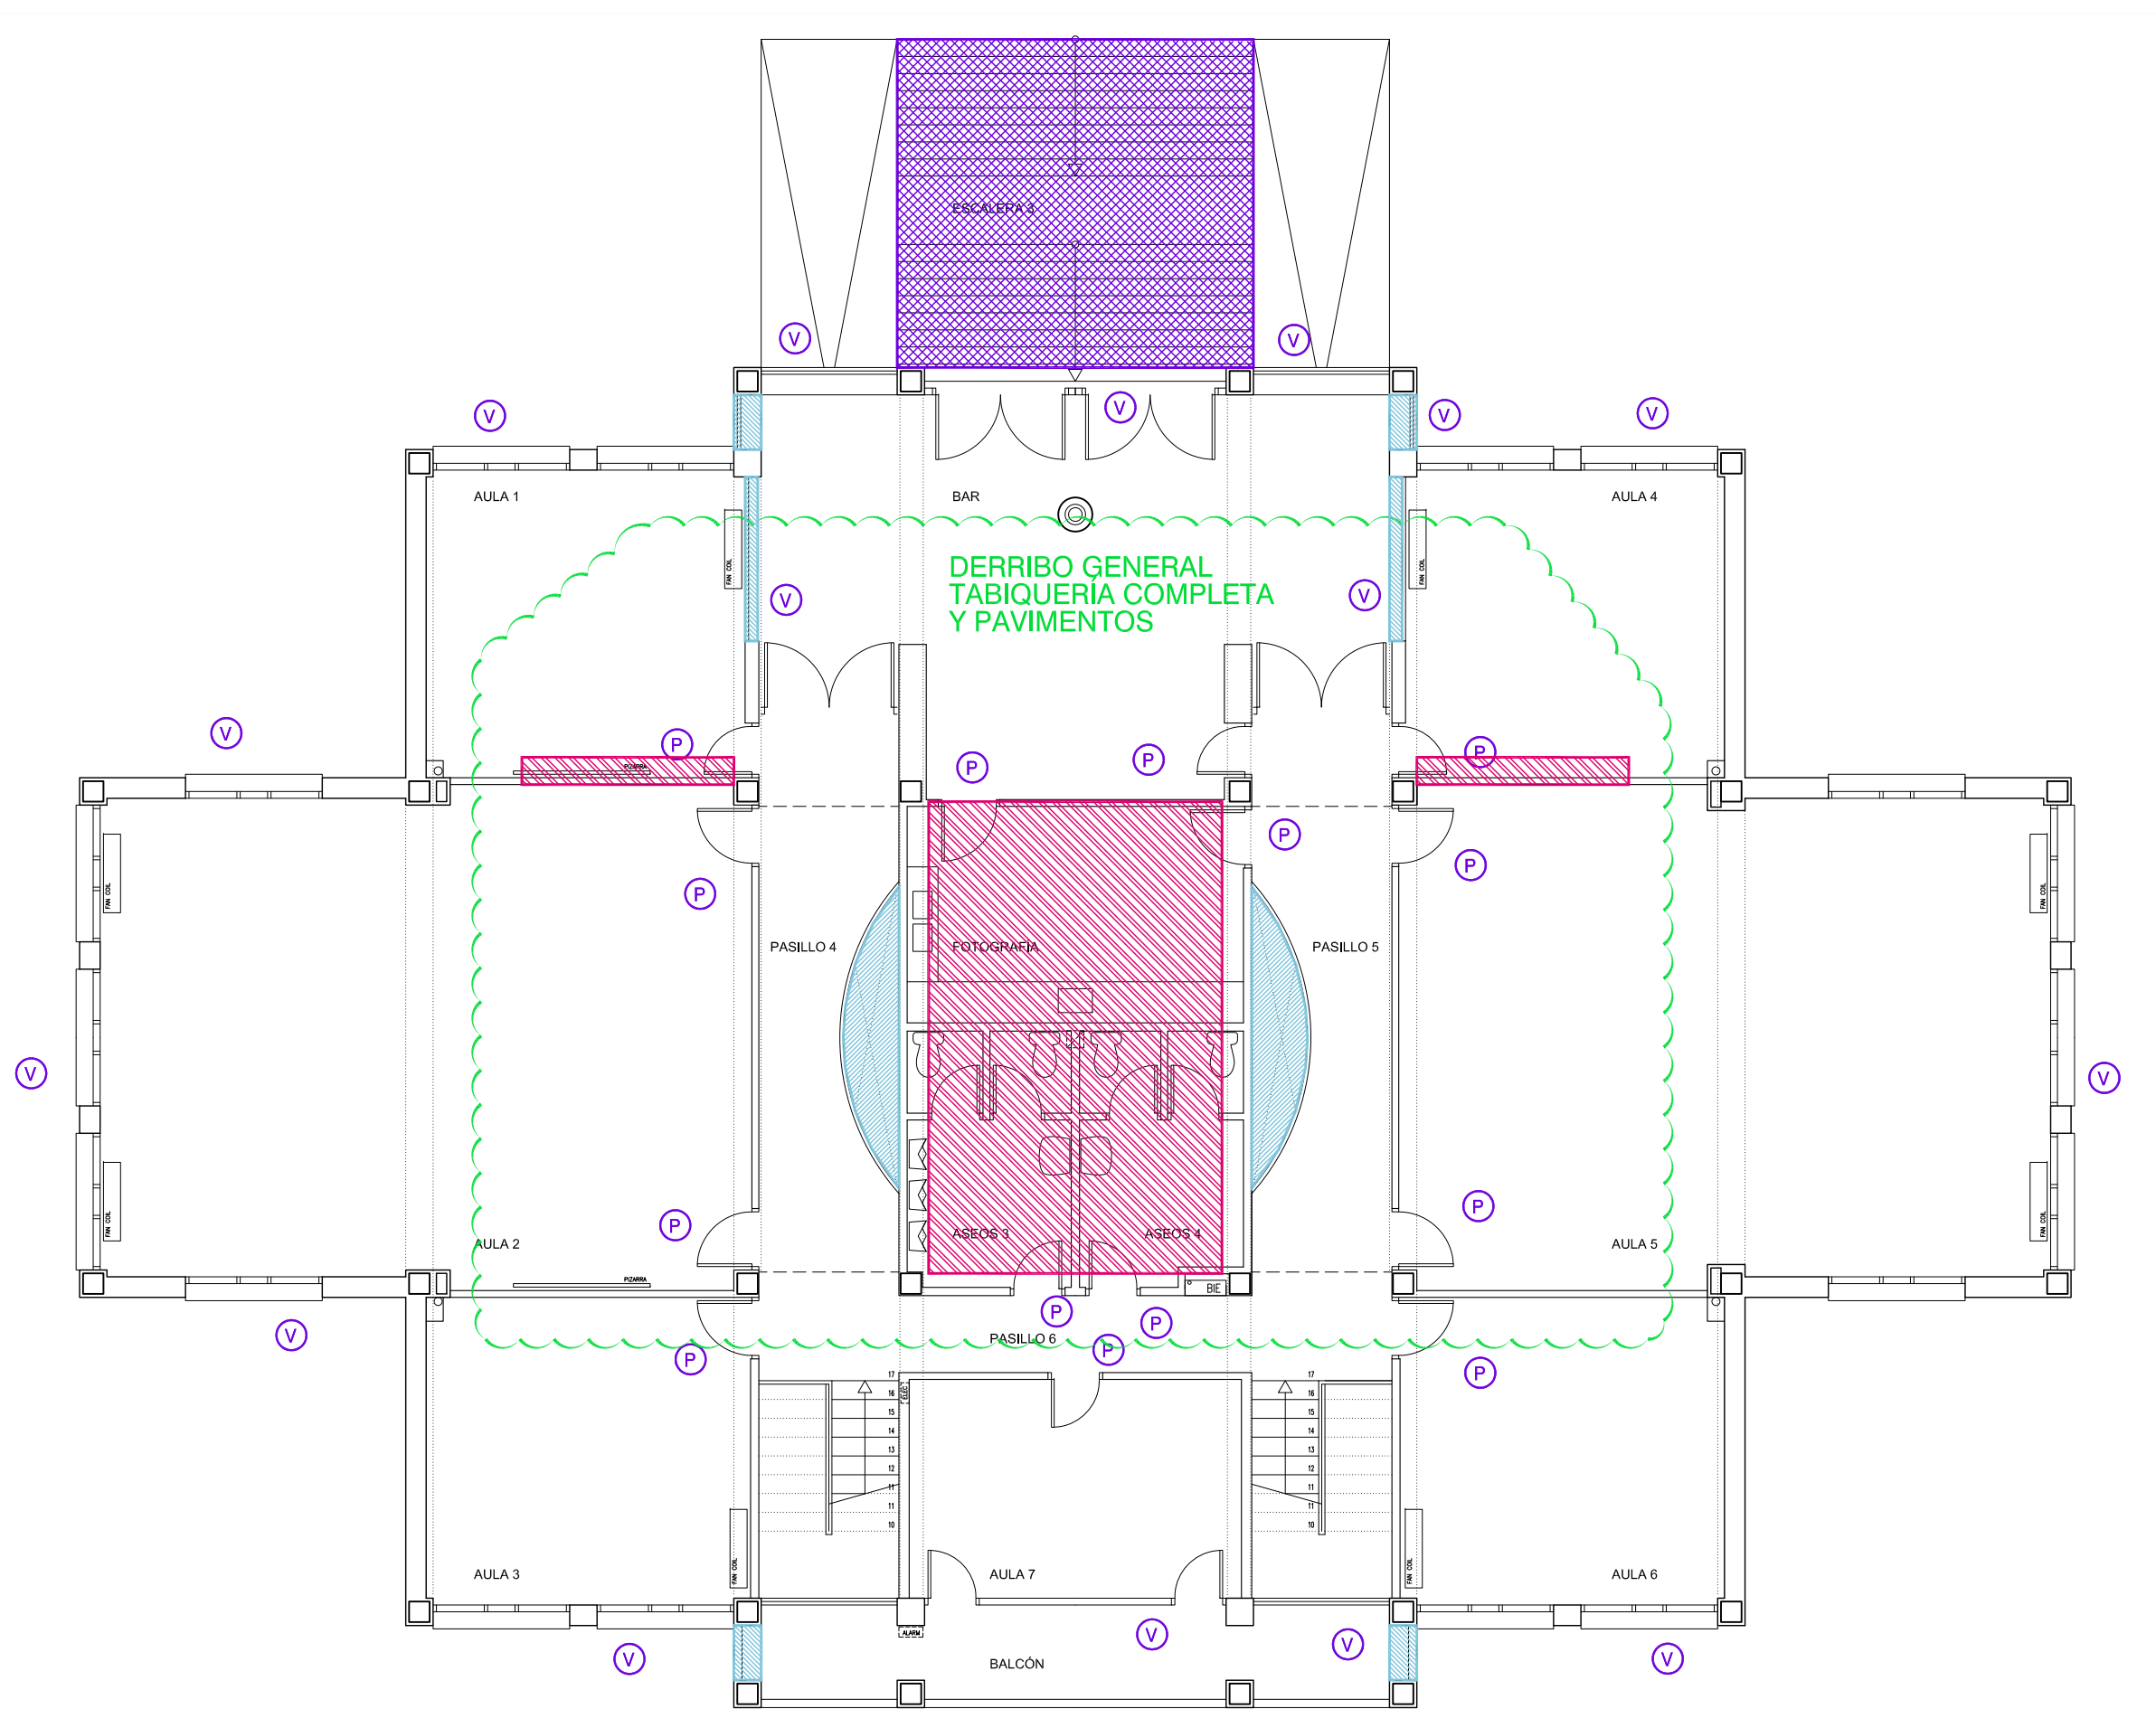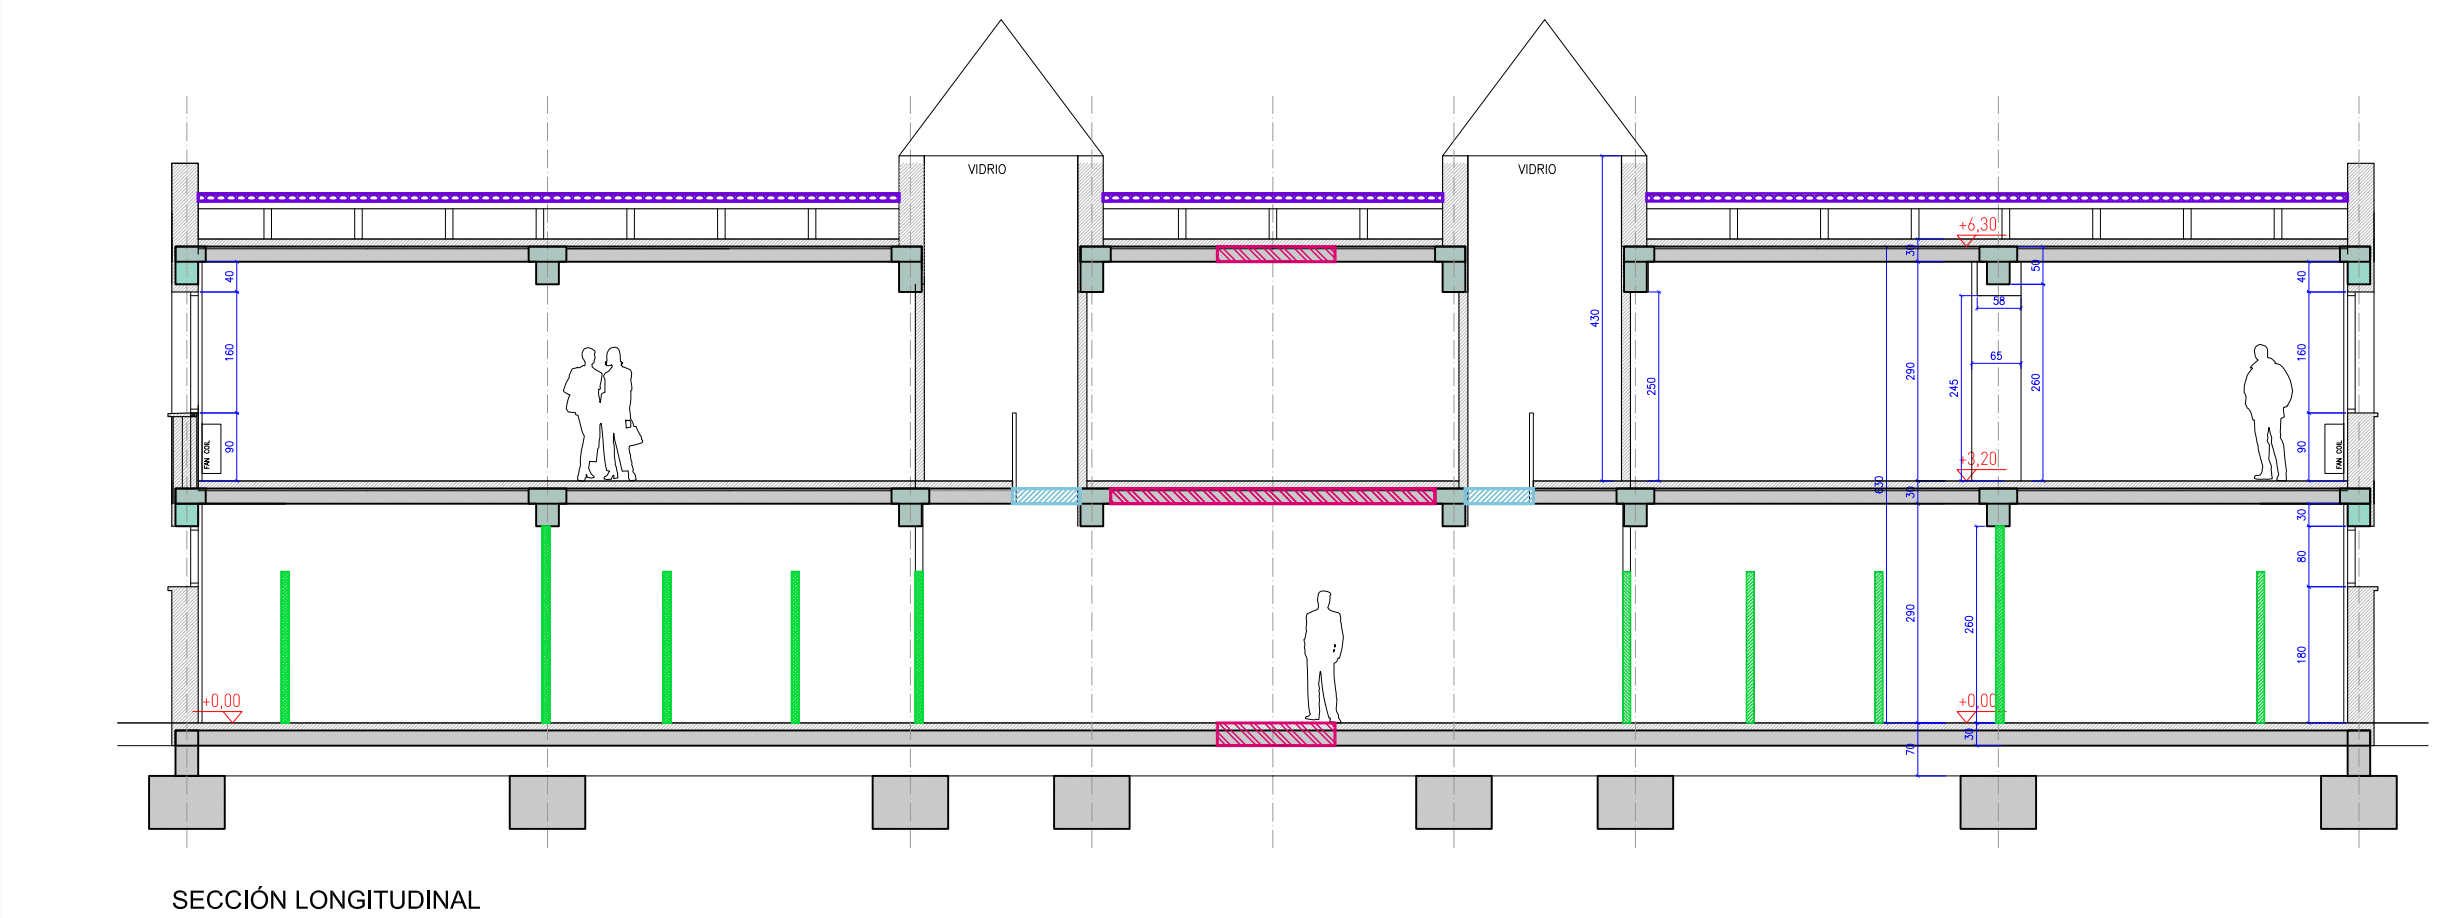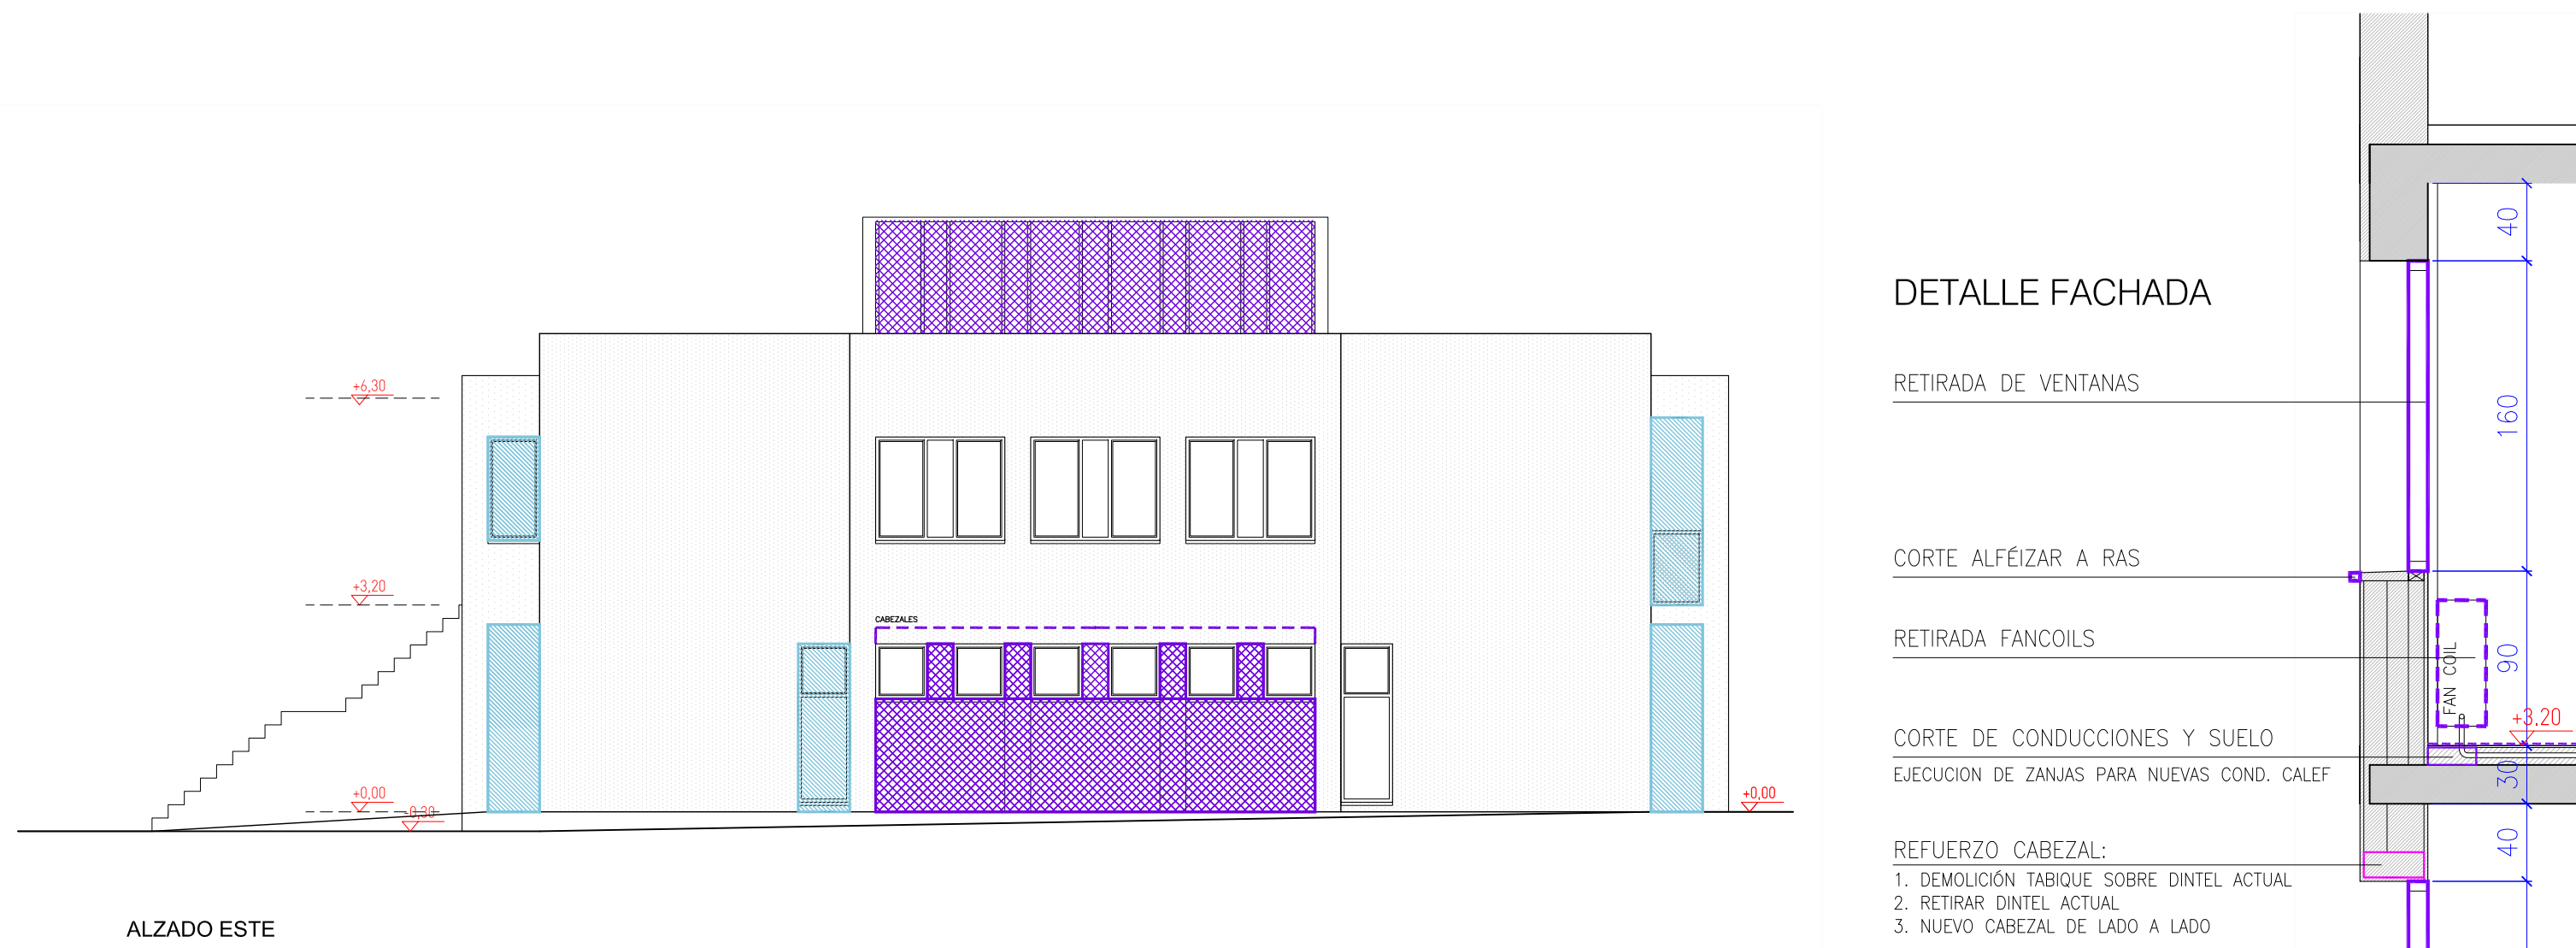

- LEYENDA DERRIBOS Y DEMOLICIONES
- LEVANTADO PREVIO DE INSTALACIONES Y PROTECCIONES:
- ELEMENTOS DE LA ENVOLVENTE:
- 01 APARCABICIS
 - 02 CAJAS ELECTRICAS, SEGURIDAD, CÁMARAS
 - 03 CUBIERTAS DE CHAPA
 - 04 CANALONES Y FORROS
- DERRIBOS / DESMONTE ESTRUCTURAS / CUBIERTA
- DERRIBOS TABIQUERIA Y CARPINTERIAS INTERIORES
- DERRIBO DE PAÑOS DE FACHADA Y ELEMENTOS
- CIERRES Y REHACER HUECOS
- V RETIRADA CARPINTERIA EXTERIOR
- P RETIRADA CARPINTERIA INTERIOR
- NOTA: SE DESMONTARÁN Y RETIRARÁN TODAS LAS INSTALACIONES EXISTENTES, VISTAS Y NO VISTAS, EN EL INTERIOR Y EN FACHADA, CHIMENEAS OBSOLETAS, APERTURAS NECESARIAS INCLUSO MEDIOS AUXILIARES Y PROTECCIONES S.SALUD