



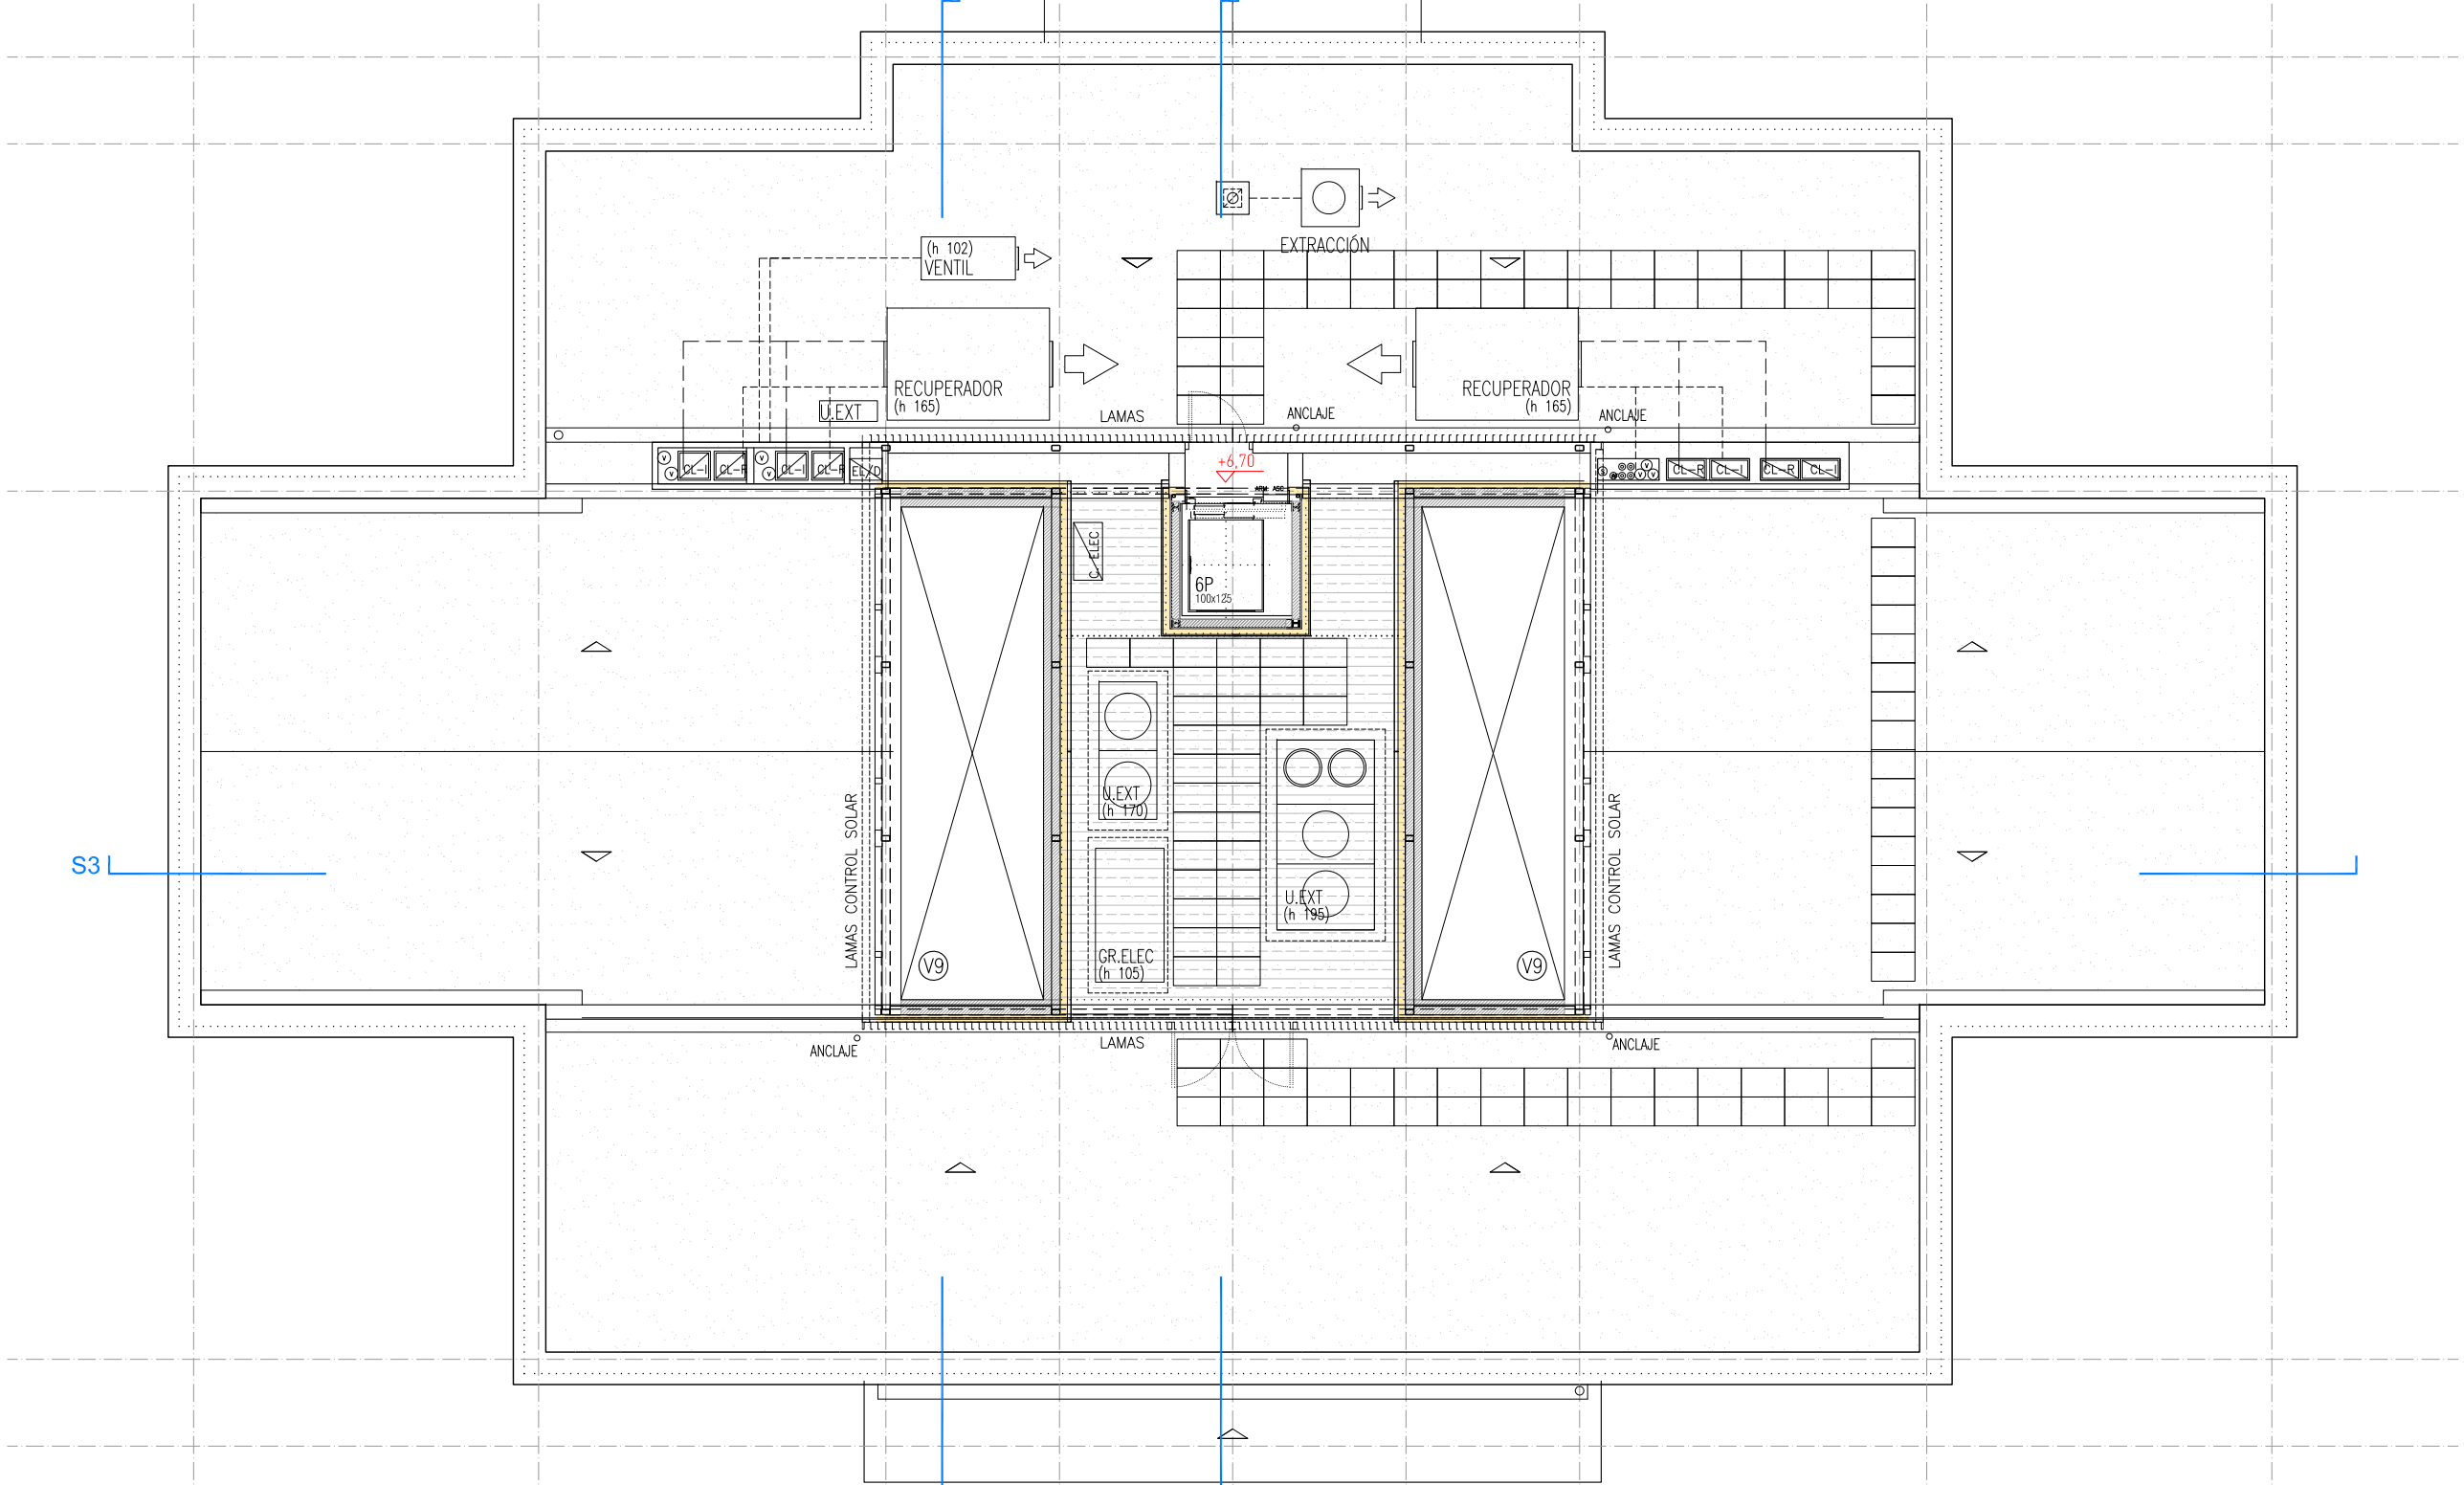


PLANTA DE CUBIERTAS

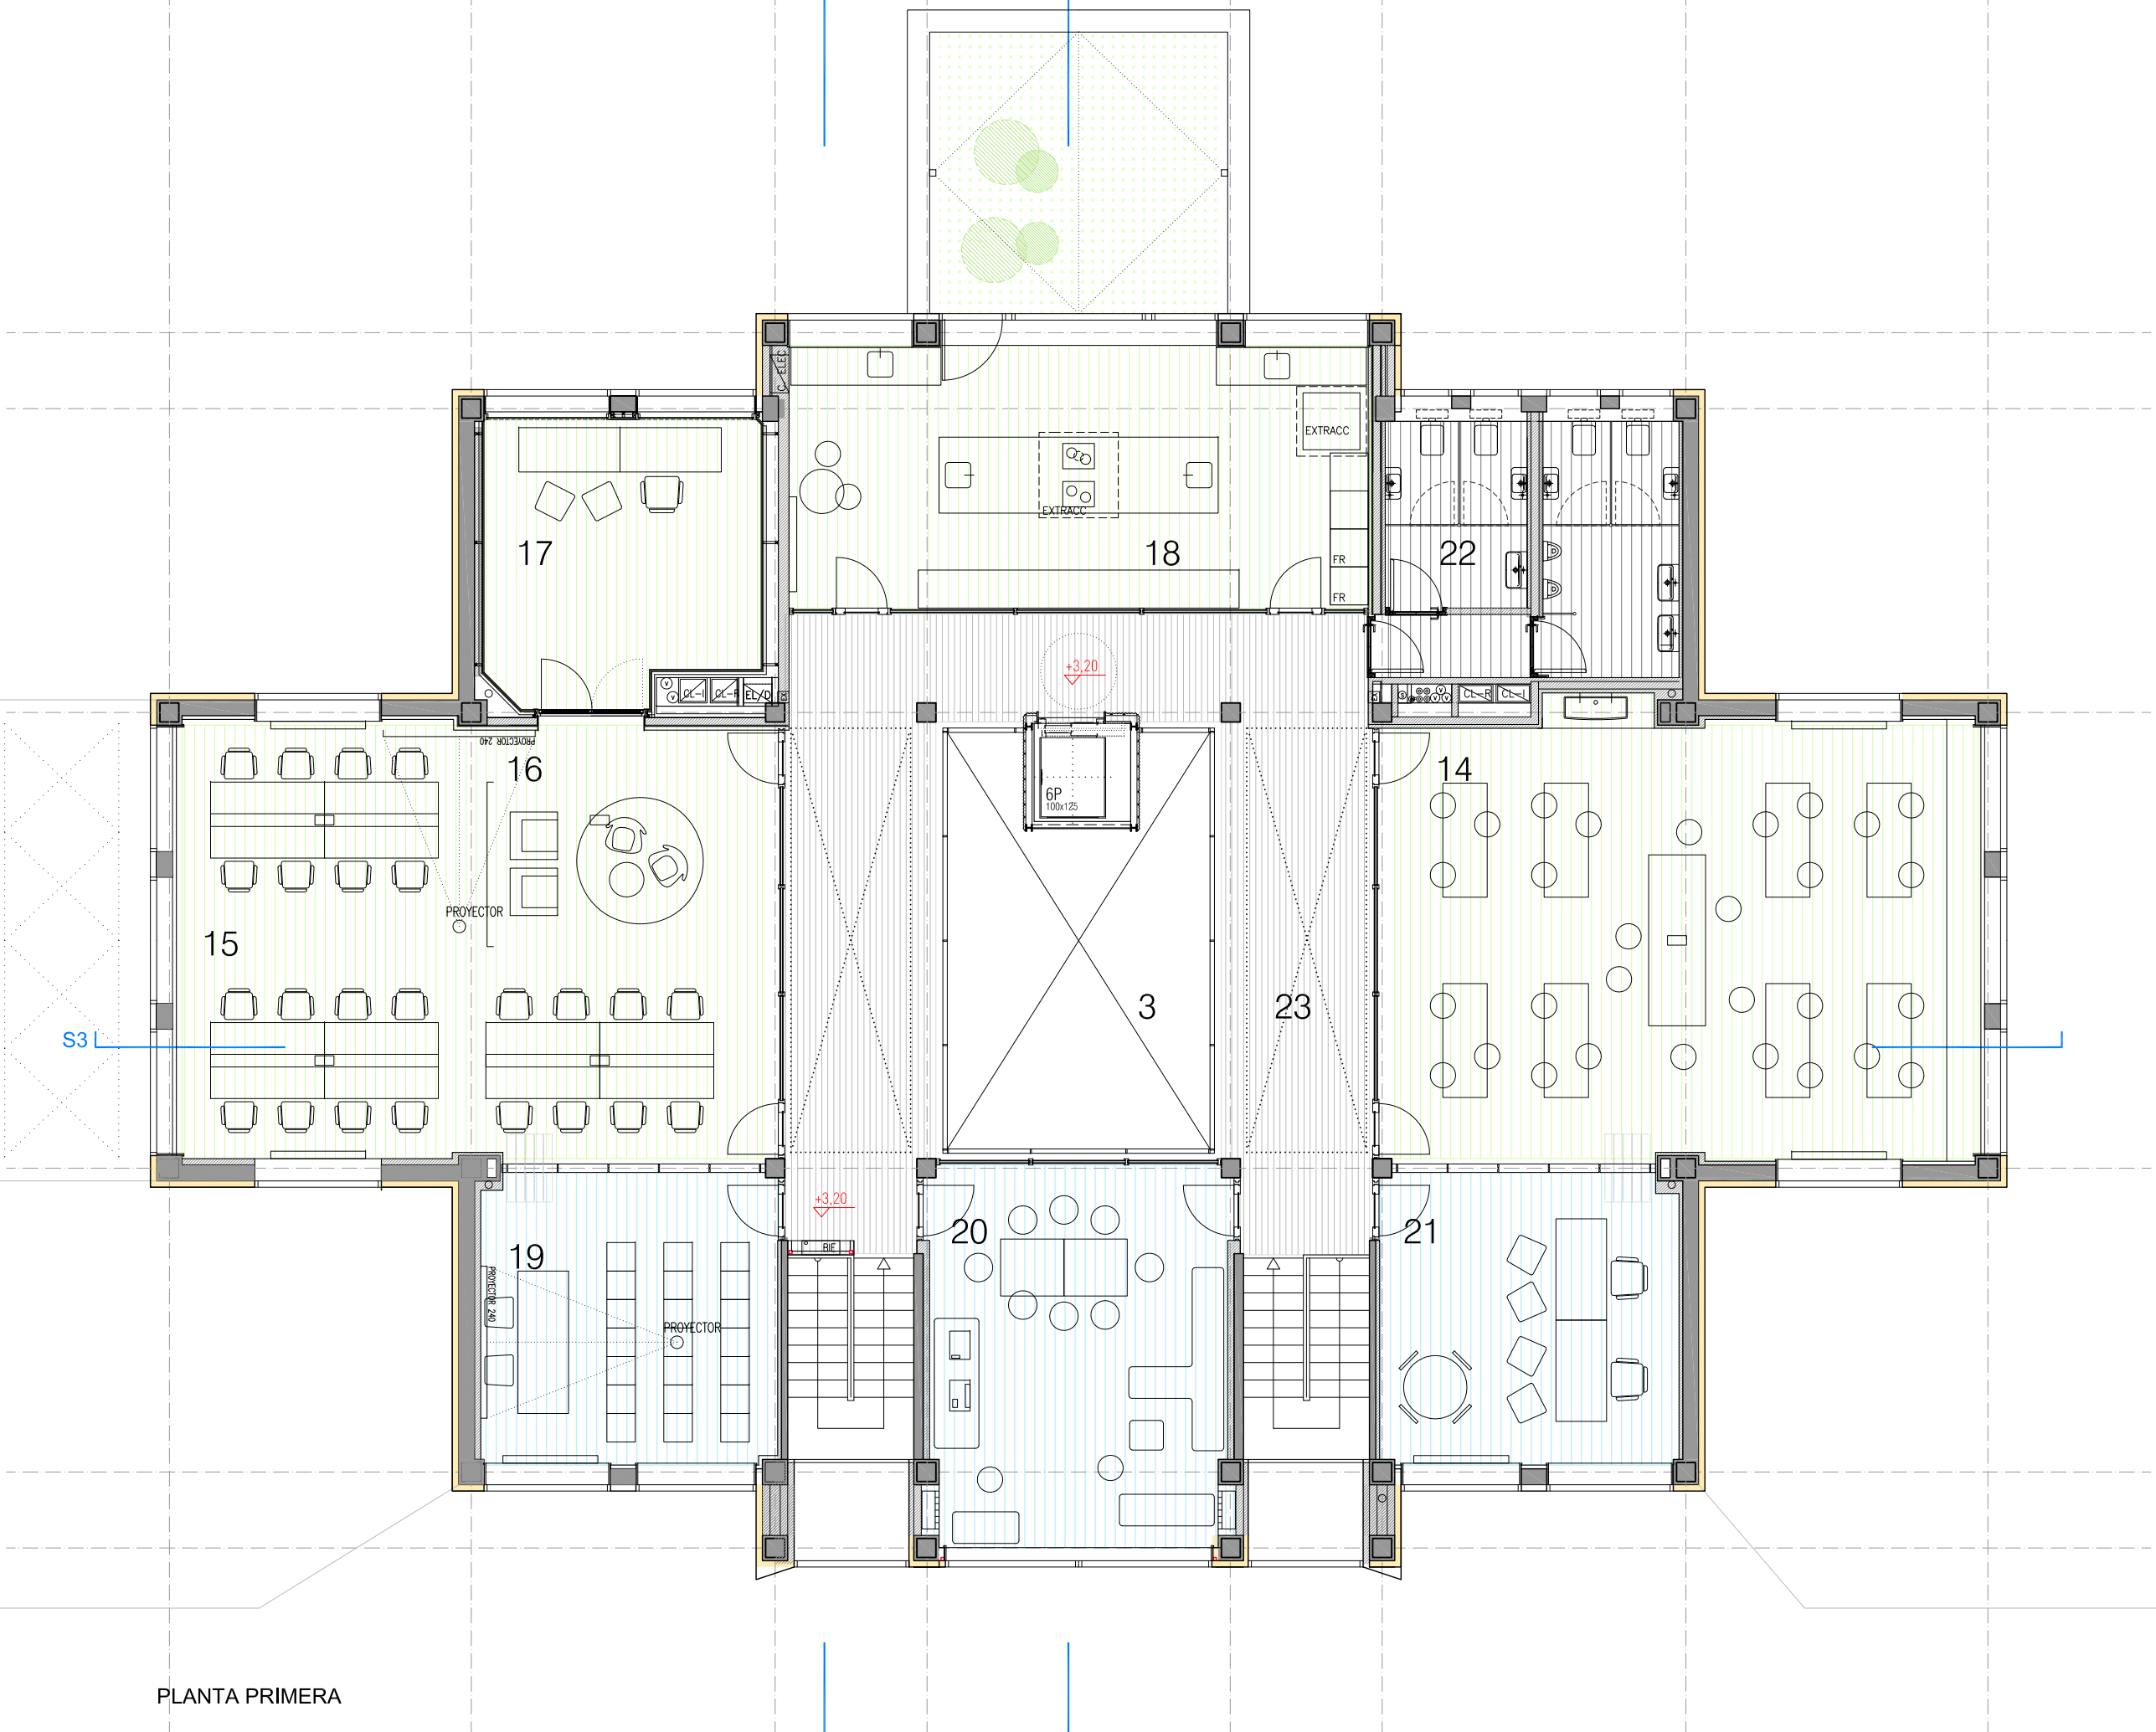

PLANTA PRIMERA

14 TALLER MULTISUOS 2 - SALA CREATIVA	67,20 m2
15 OBERESPACIO	49,60 m2
16 SALA DE CREACIÓN 1	16,00 m2
17 SALA DE CREACIÓN 2	18,90 m2
18 TALLER NUTRICIÓN	35,00 m2
19 TALLER MULTISUOS 3 - ASOCIACIONES	21,80 m2
20 OFICINA COMPARTIDA	28,60 m2
21 OFICINA TÈC. JUVENTUD	21,70 m2
22 ASEOS	18,80 m2
23 DISTRIBUIDOR	55,30 m2
TOTAL SUP. ÚTILES	335,60 m2
TOTAL SUP. CONSTR.	458,43 m2

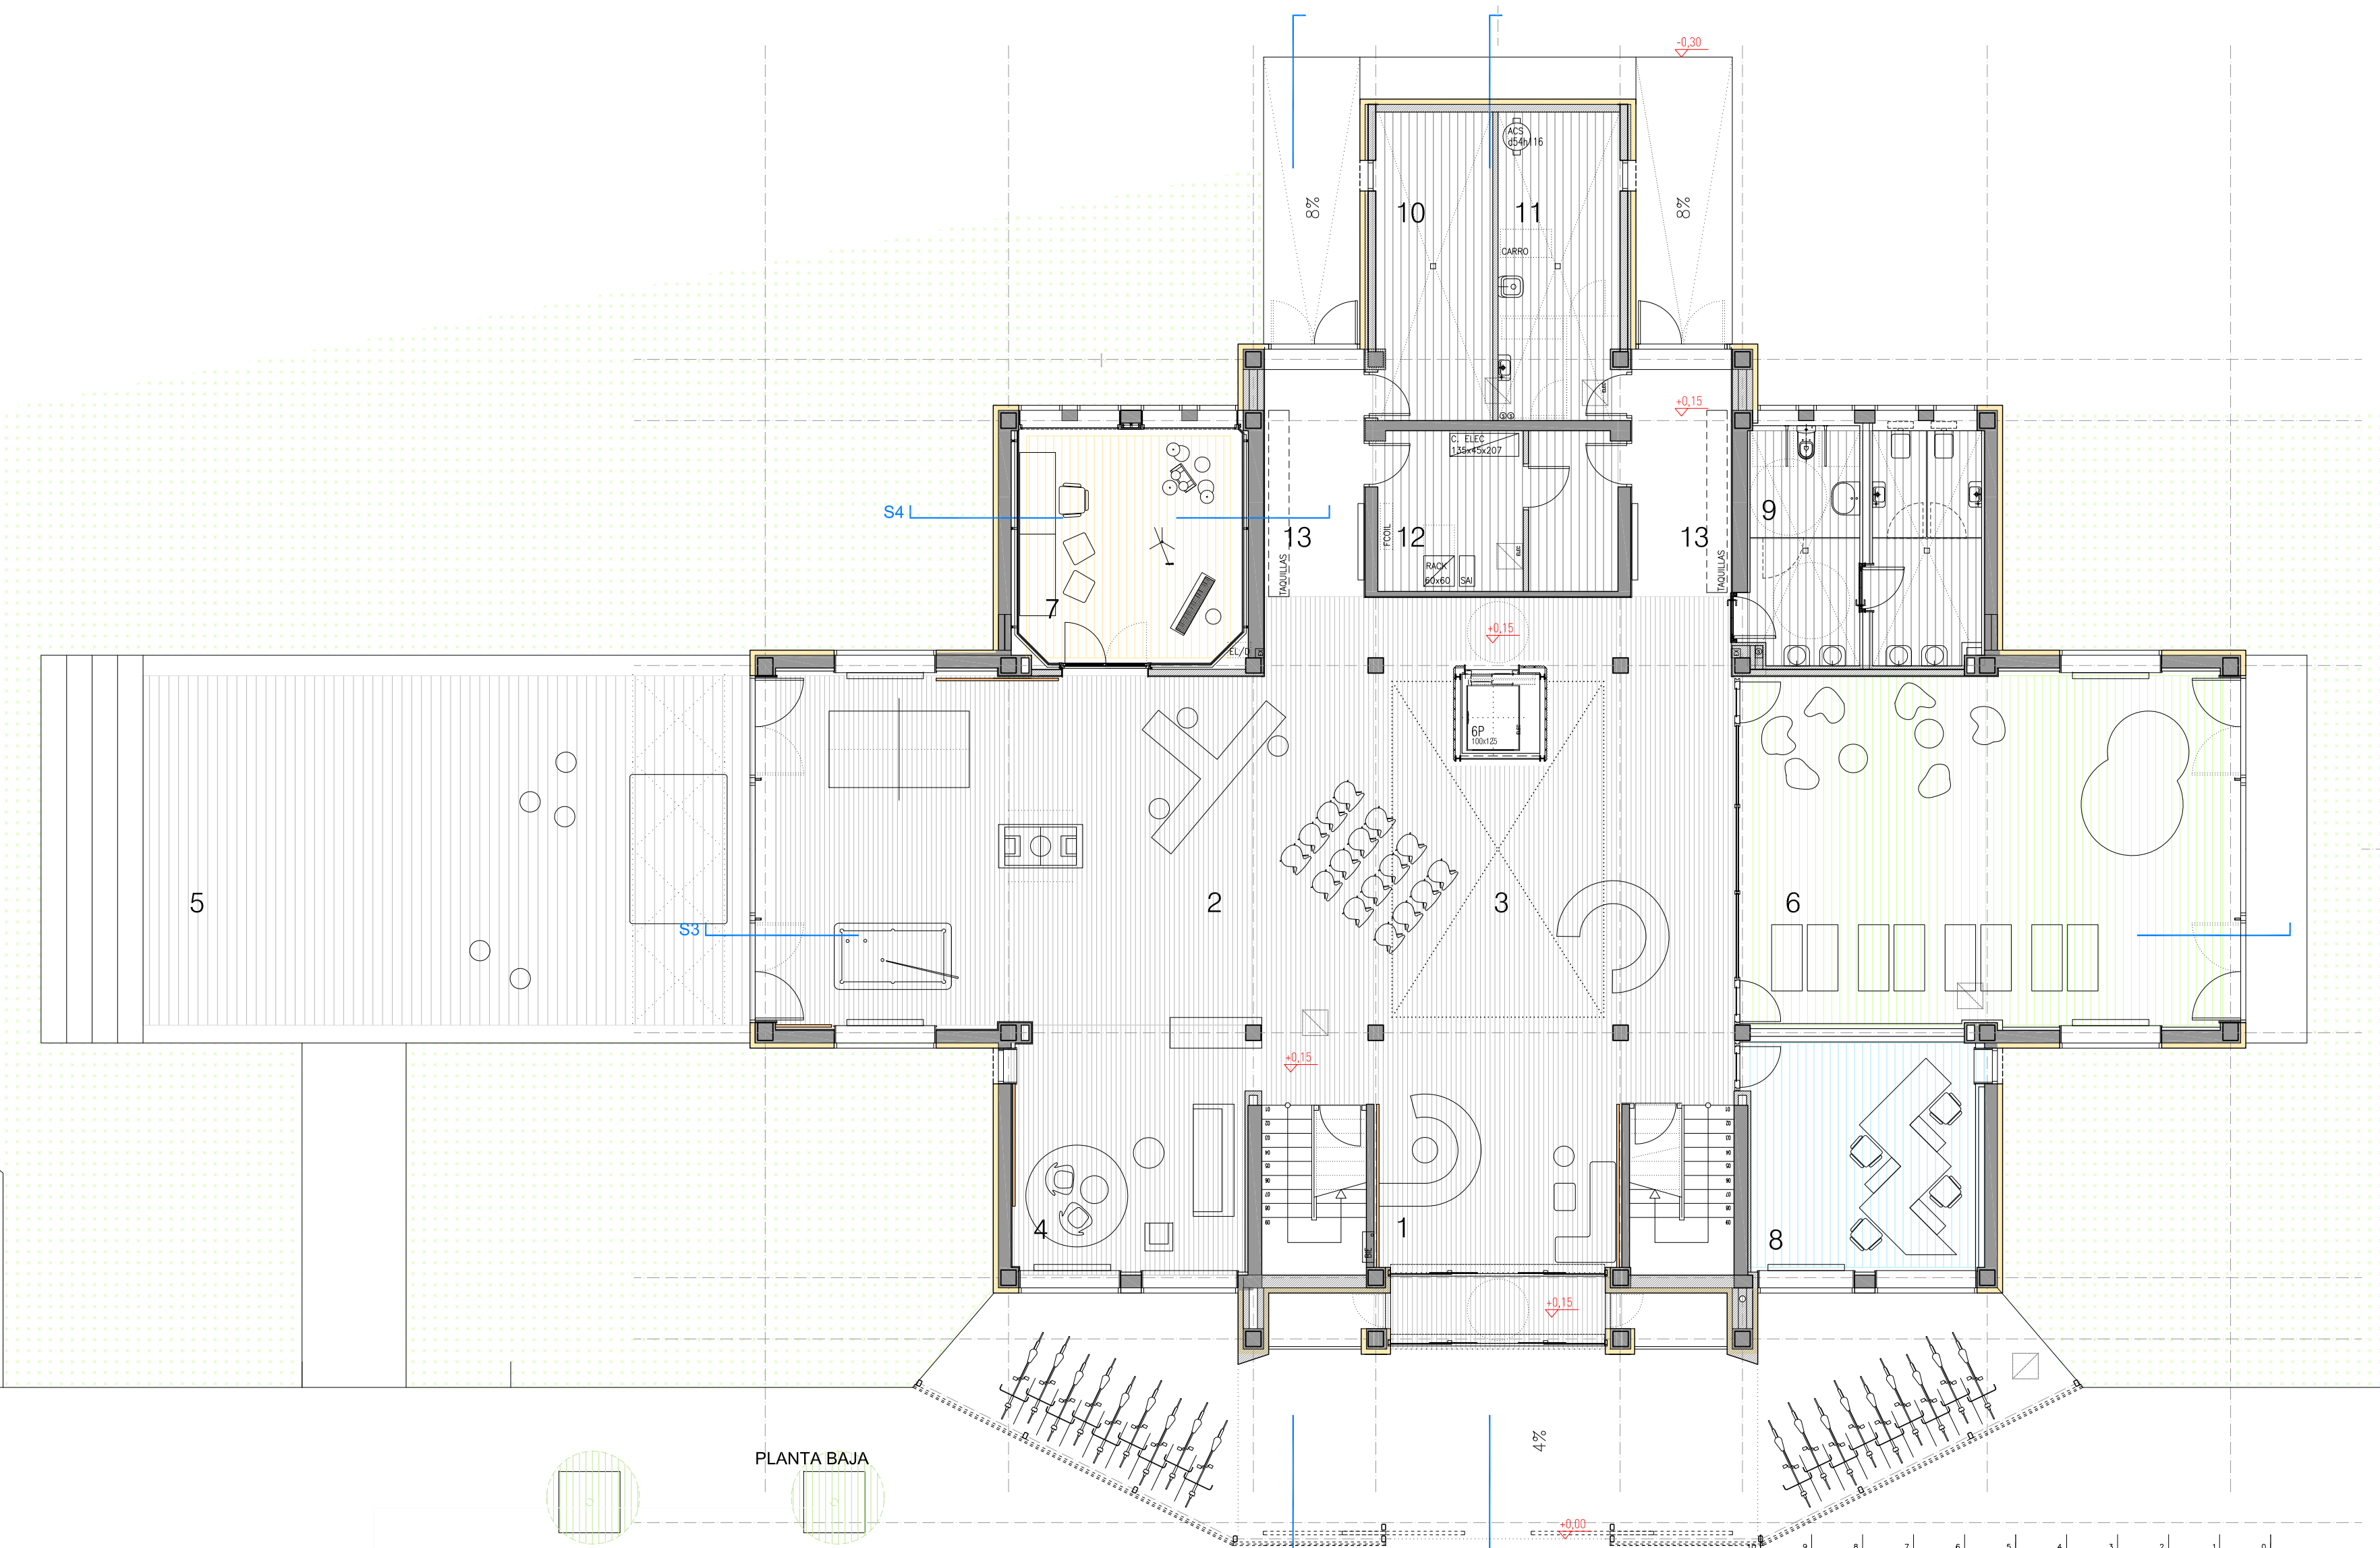

PLANTA BAJA

1 ACOGIDA	29,40 m2
2 JOLASTOKI-ENCUENTRO	67,00 m2
3 ESCENARIO-DOBLE ESPACIO	93,70 m2
4 CHILL OUT LEXUA	21,70 m2
5 FORO EVENTOS EXTERIOR	
6 TALLER MULTISUOS 1 - ARTE DEPORTE	65,80 m2
7 SALA MUSICAL	19,70 m2
8 OFICINA ACOGIDA	19,85 m2
9 ASEOS ACCESIBLE-LIMPIEZA	20,80 m2
10 ALMACEN DE ACTIVIDADES	13,60 m2
11 ALMACEN GENERAL	14,20 m2
12 INSTALACIONES	14,80 m2
13 DISTRIBUIDORES	17,30 m2
TOTAL SUP. ÚTILES	397,85 m2
TOTAL SUP. CONSTR.	458,43 m2

PROYECTO DE REFORMA CASA DE JUVENTUD-GAZTETXE AMETXEA
GAZTETXE KIROALDEA PASEALEKUA N°1 - ZIZUR MAYOR / ZIZUR NAGUSIA
DISTRIBUCIÓN Y SUPERFICIES

02
ED

16/06/2021
FECHA

1/100
ESC

EJECUCIÓN
FASE


AYUNTAMIENTO DE ZIZUR MAYOR
PROMOTOR

HECTOR SANCHEZ SEGURA
PABLO JIMENEZ MIRAMON
INGENIEROS


JAVIER MANRIQUE ESCOLA
ARQUITECTO

GO1
PLANO


Este documento es copia del original. Queda prohibida toda modificación unilateral del mismo. Su utilización total o parcial, su reproducción o cesión a terceros requerirá la previa autorización expresa de sus autores.

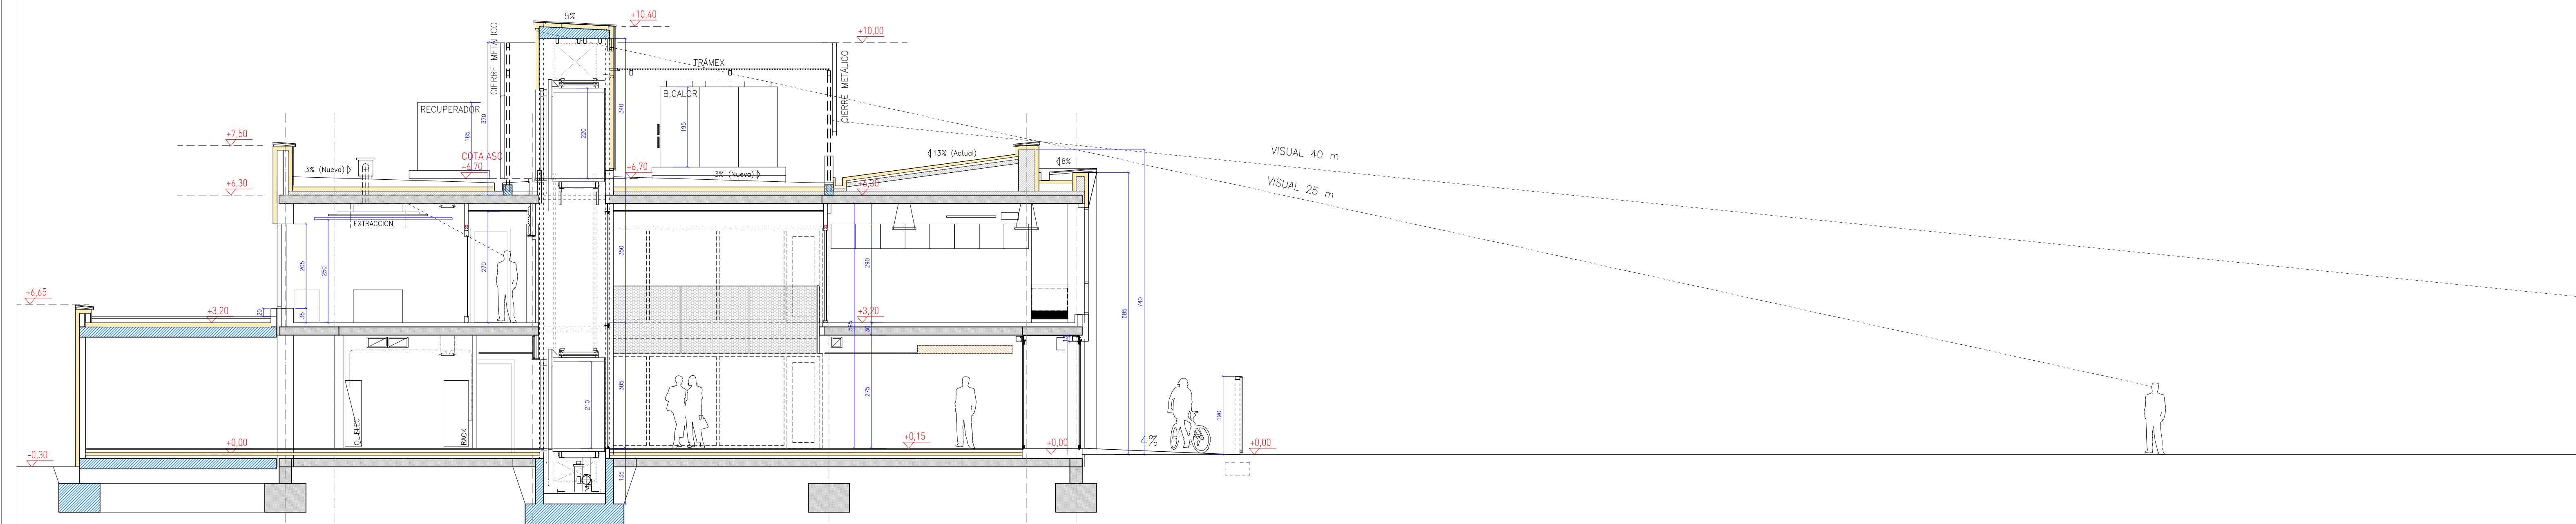

S2-SECCIÓN TRANSVERSAL

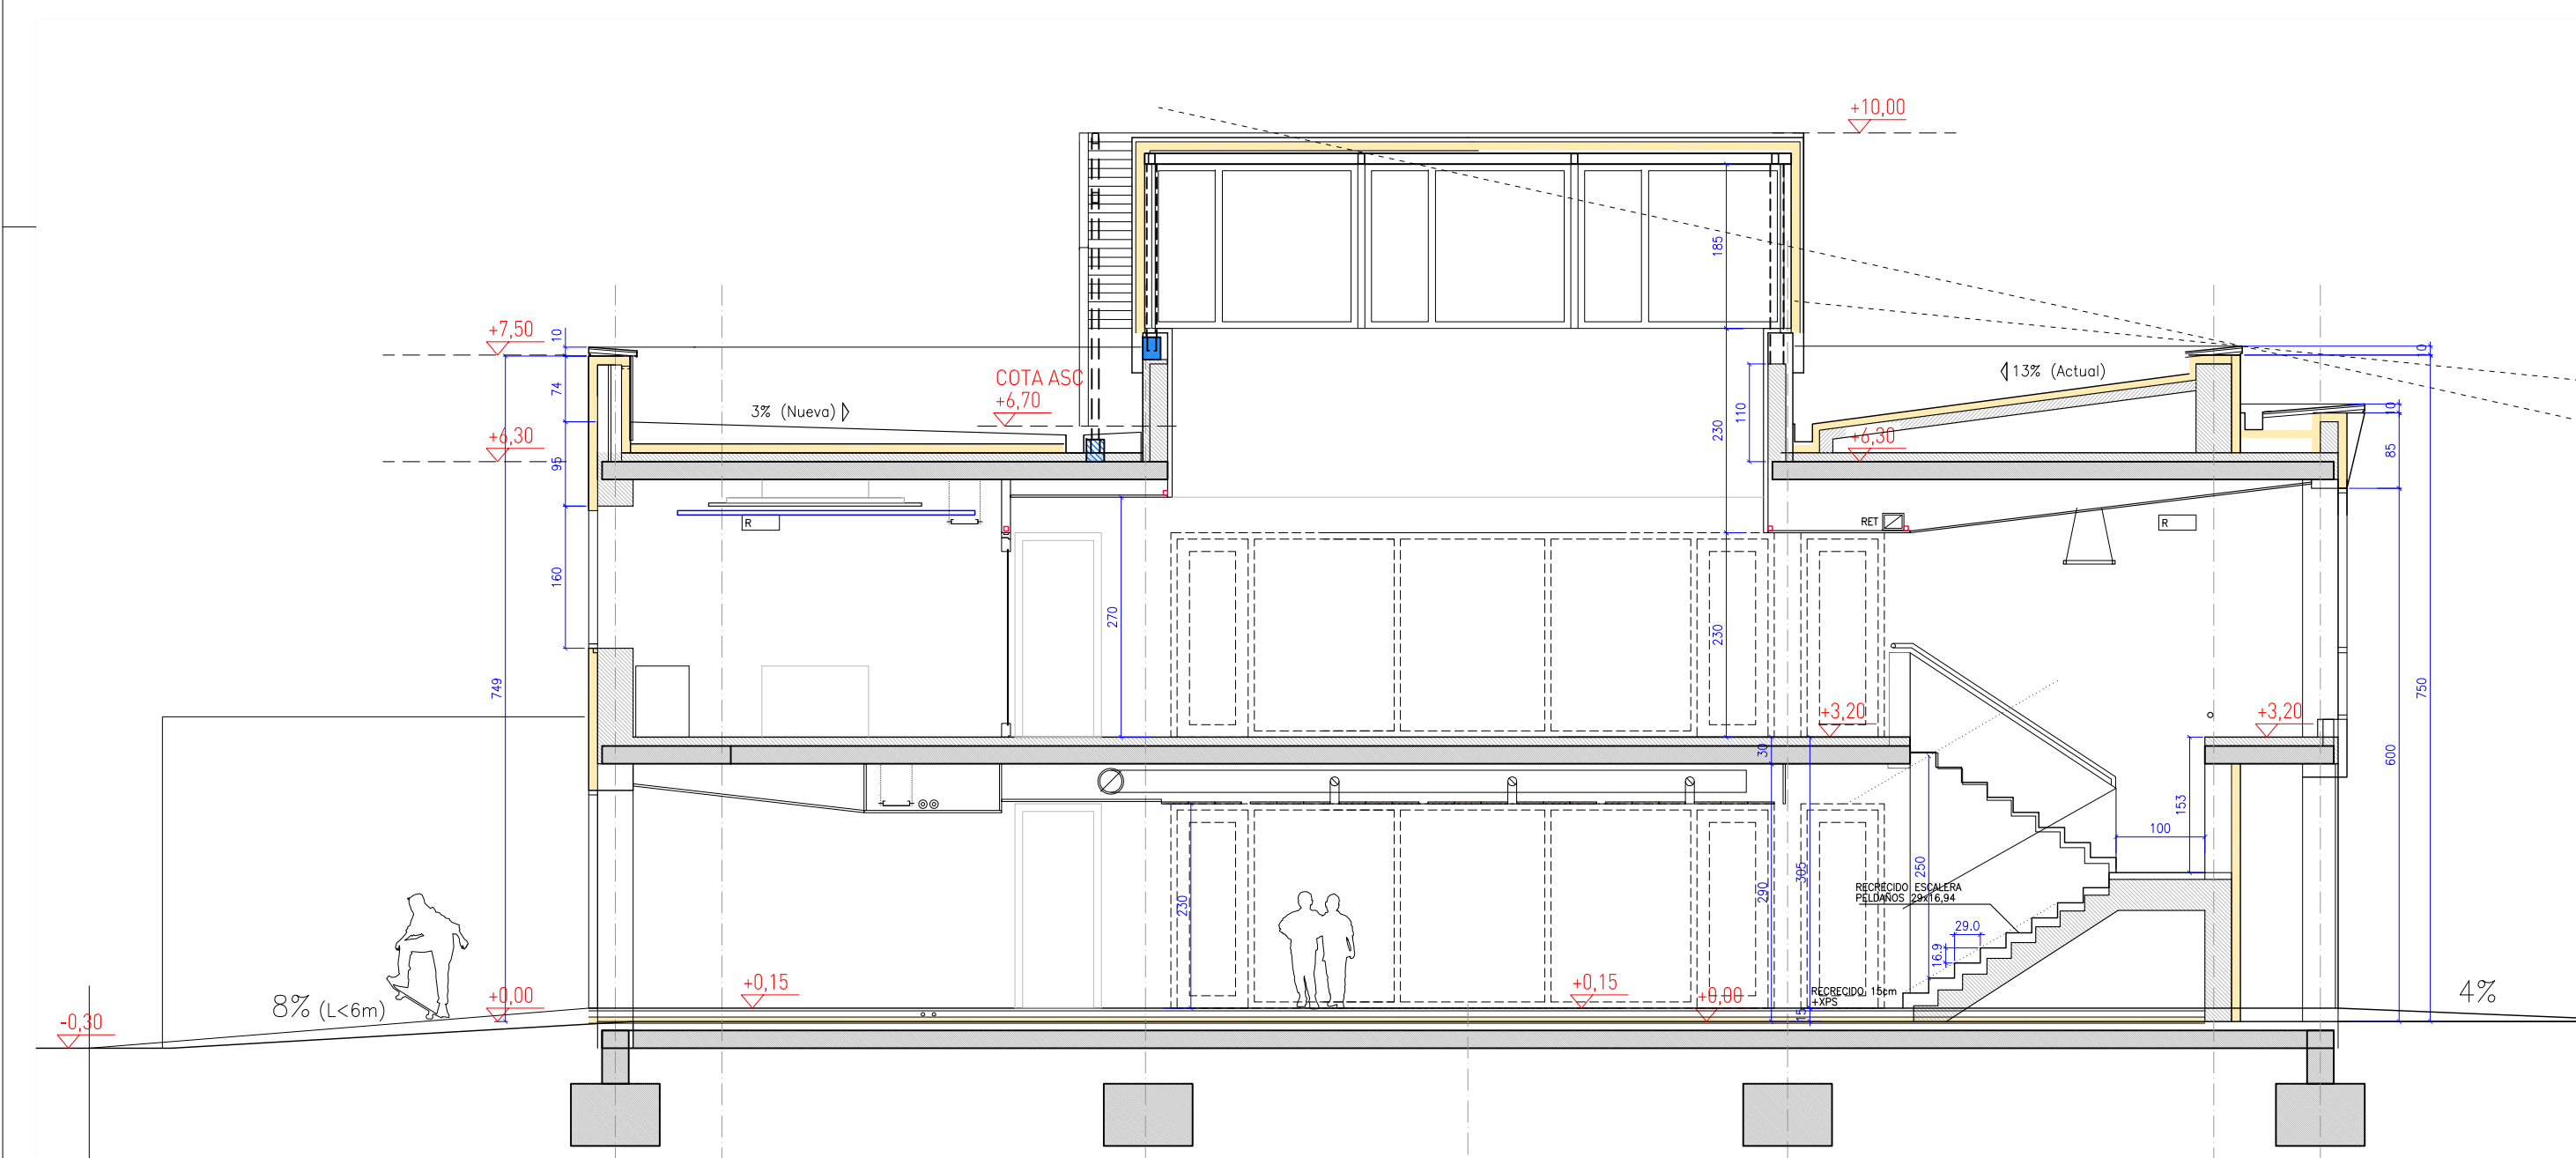

S1-SECCIÓN TRANSVERSAL

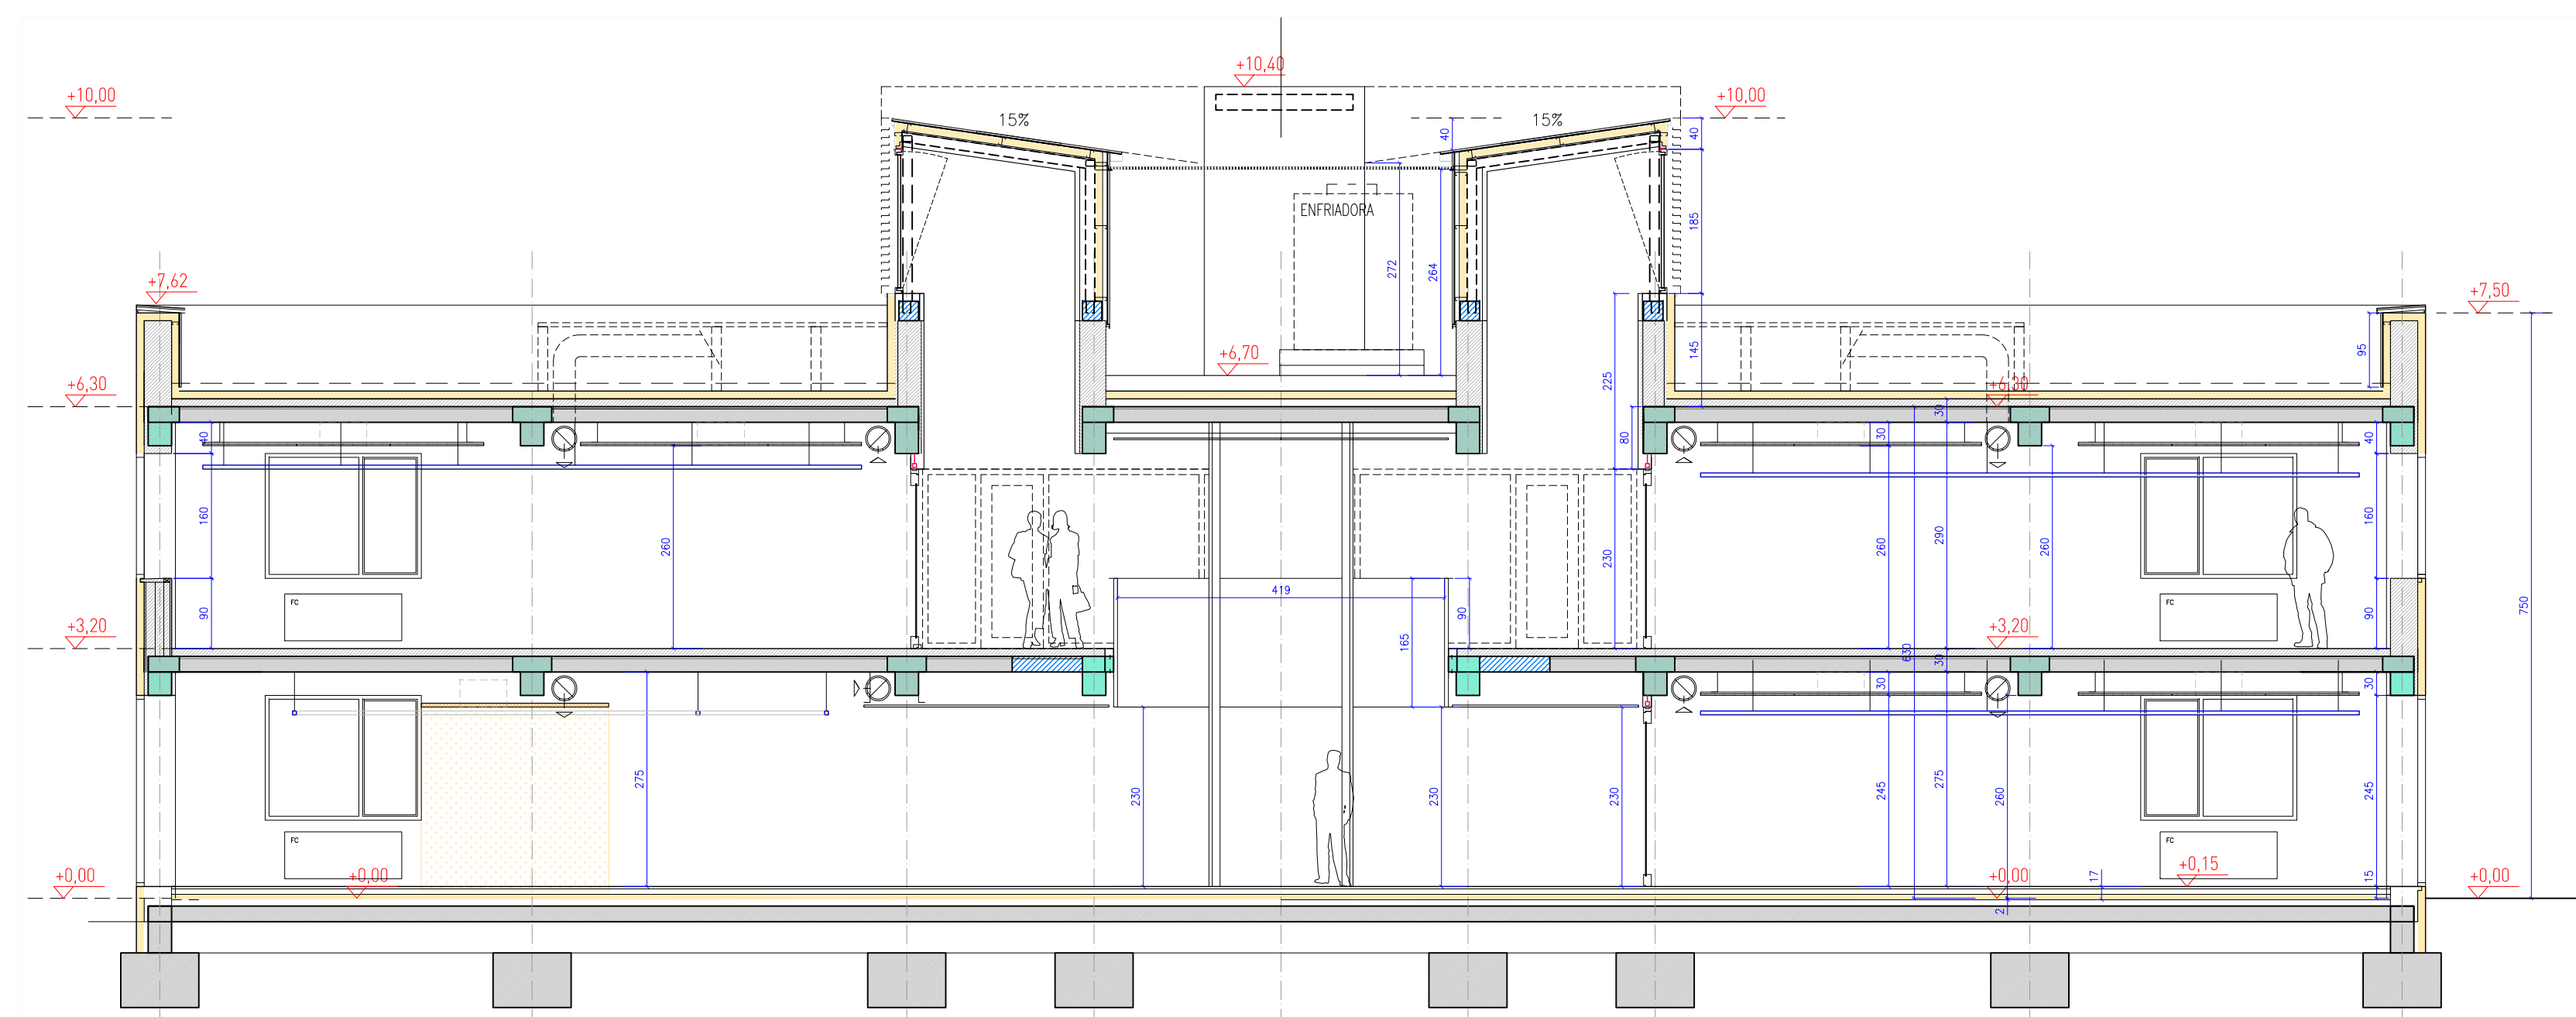

S3-SECCIÓN LONGITUDINAL

PROYECTO DE REFORMA CASA DE JUVENTUD-GAZTETXE AMETXEA
GAZTETXE
KIROALDEA PASEALEKUA N°1 - ZIZUR MAYOR / ZIZUR NAGUSIA
SECCIONES

02 16/06/2021 1/75 EJECUCIÓN
ED FECHA ESC FASE

AYUNTAMIENTO DE ZIZUR MAYOR
PROMOTOR

HECTOR SANCHEZ SEGURA
PABLO JIMENEZ MIRAMON
INGENIEROS


JAVIER MANRIQUE ESCOLA
ARQUITECTO

G02
PLANO


Este documento es copia del original. Queda prohibida toda modificación unilateral del mismo. Su utilización total o parcial, su reproducción o cesión a terceros requerirá la previa autorización expresa de sus autores.



ALZADO ESTE

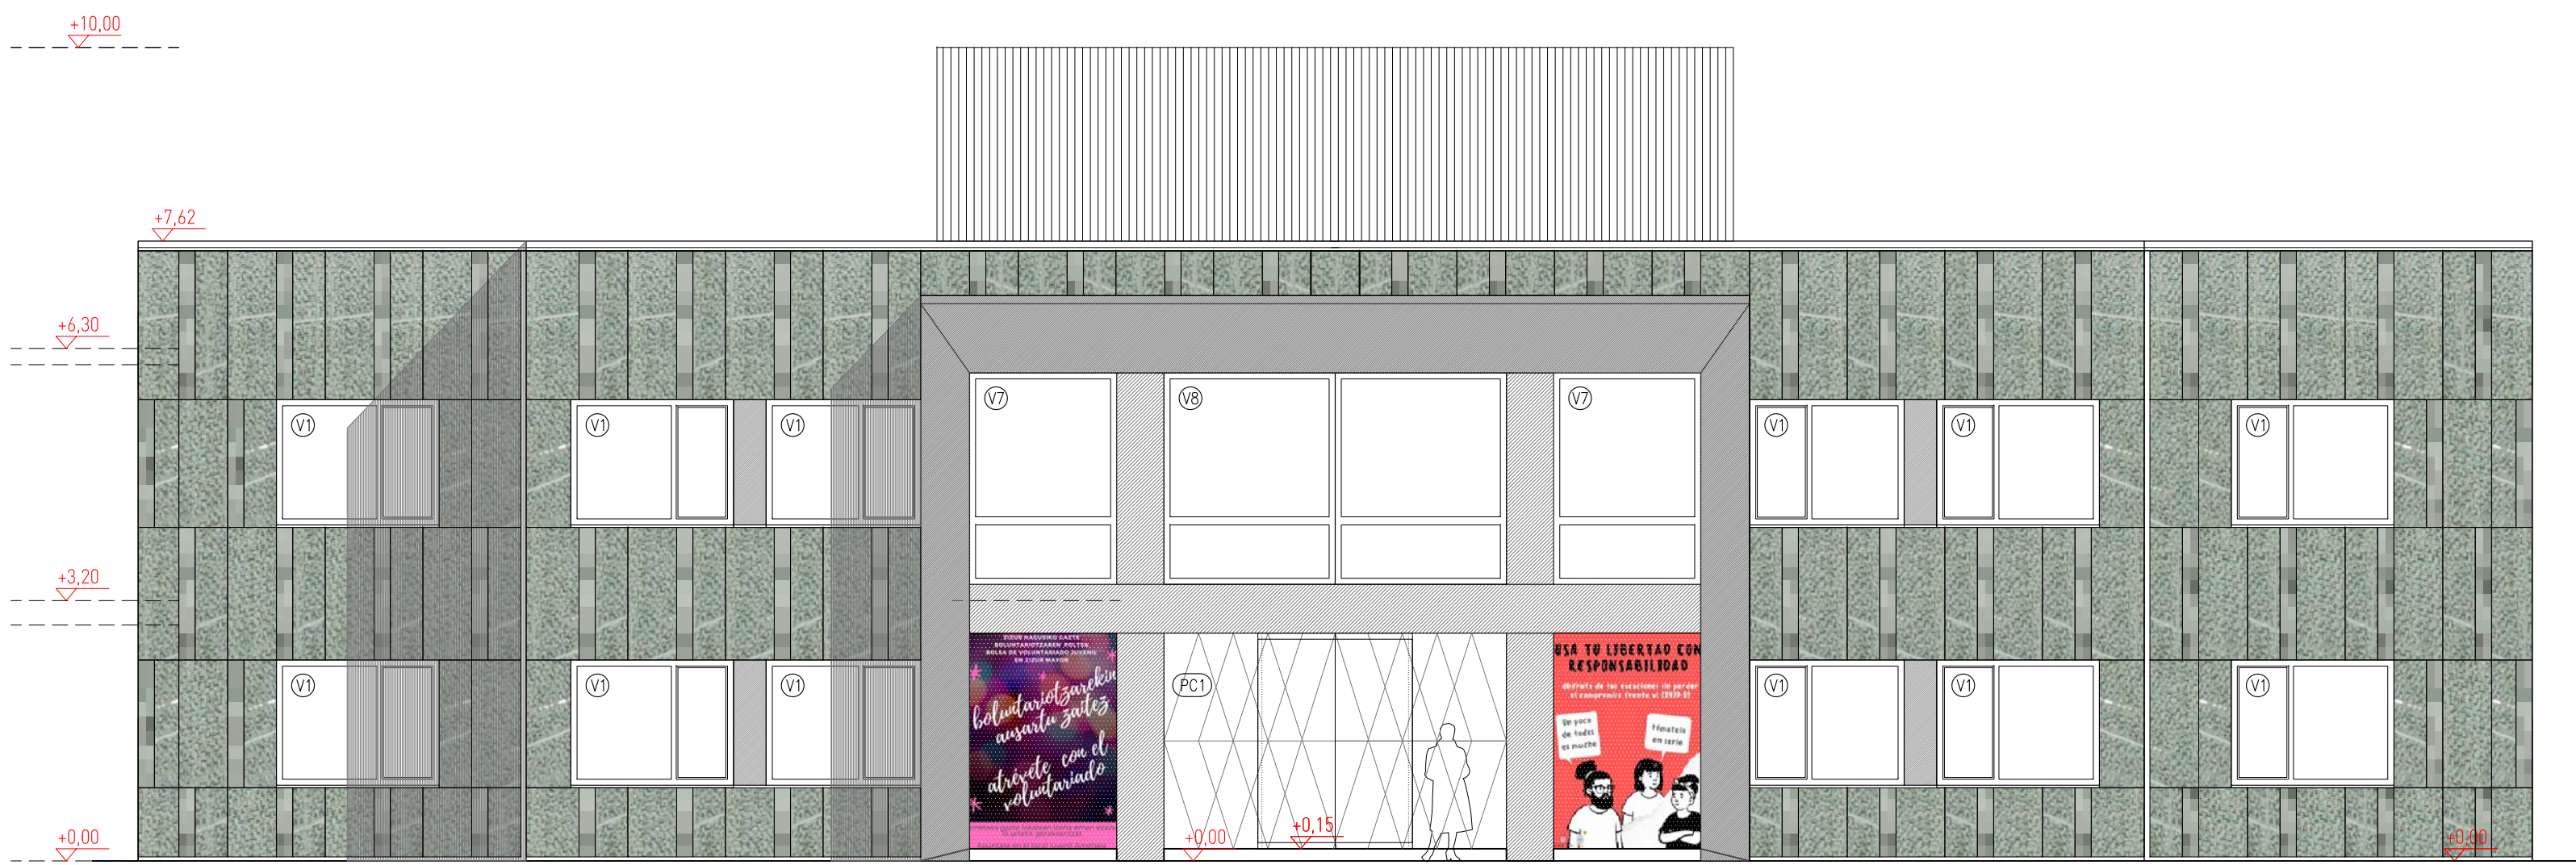

ALZADO SUR

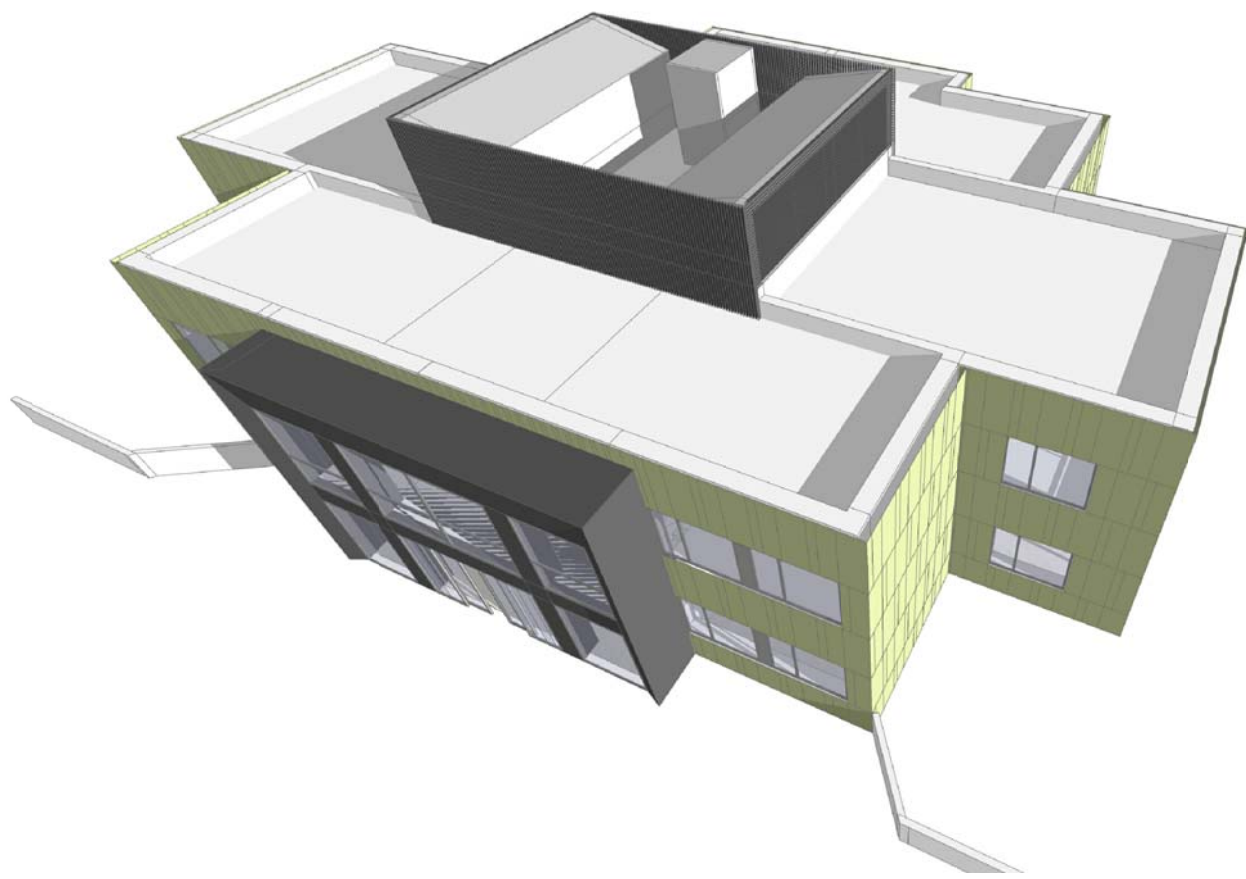

PROYECTO DE REFORMA CASA DE JUVENTUD-GAZTETXE AMETXEA
GAZTETXE
KIROALDEA PASEALEKUA N°1 - ZIZUR MAYOR / ZIZUR NAGUSIA

ALZADOS

02 16/06/2021 1/75 EJECUCIÓN
ED FECHA ESC FASE

AYUNTAMIENTO DE ZIZUR MAYOR
PROMOTOR

HECTOR SANCHEZ SEGURA
PABLO JIMENEZ MIRAMON
INGENIEROS



JAVIER MANRIQUE ESCOLA
ARQUITECTO

G03
PLANO

Este documento es copia del original. Queda prohibida toda modificación unilateral del mismo. Su utilización total o parcial, su reproducción o cesión a terceros requerirá la previa autorización expresa de sus autores.

[illegible]

Technical drawing of a window frame cross-section. The drawing shows a grey frame with a yellow sealant. A dimension line indicates a width of 40.0. A vertical dimension line indicates a height of 12.0. The drawing is labeled with '0' and '40.0' on the horizontal axis and '12.0' on the vertical axis. The drawing is a cross-section of a window frame, showing the internal structure and the sealant. The frame is grey, and the sealant is yellow. The drawing is labeled with '0' and '40.0' on the horizontal axis and '12.0' on the vertical axis. The drawing is a cross-section of a window frame, showing the internal structure and the sealant. The frame is grey, and the sealant is yellow. The drawing is labeled with '0' and '40.0' on the horizontal axis and '12.0' on the vertical axis.

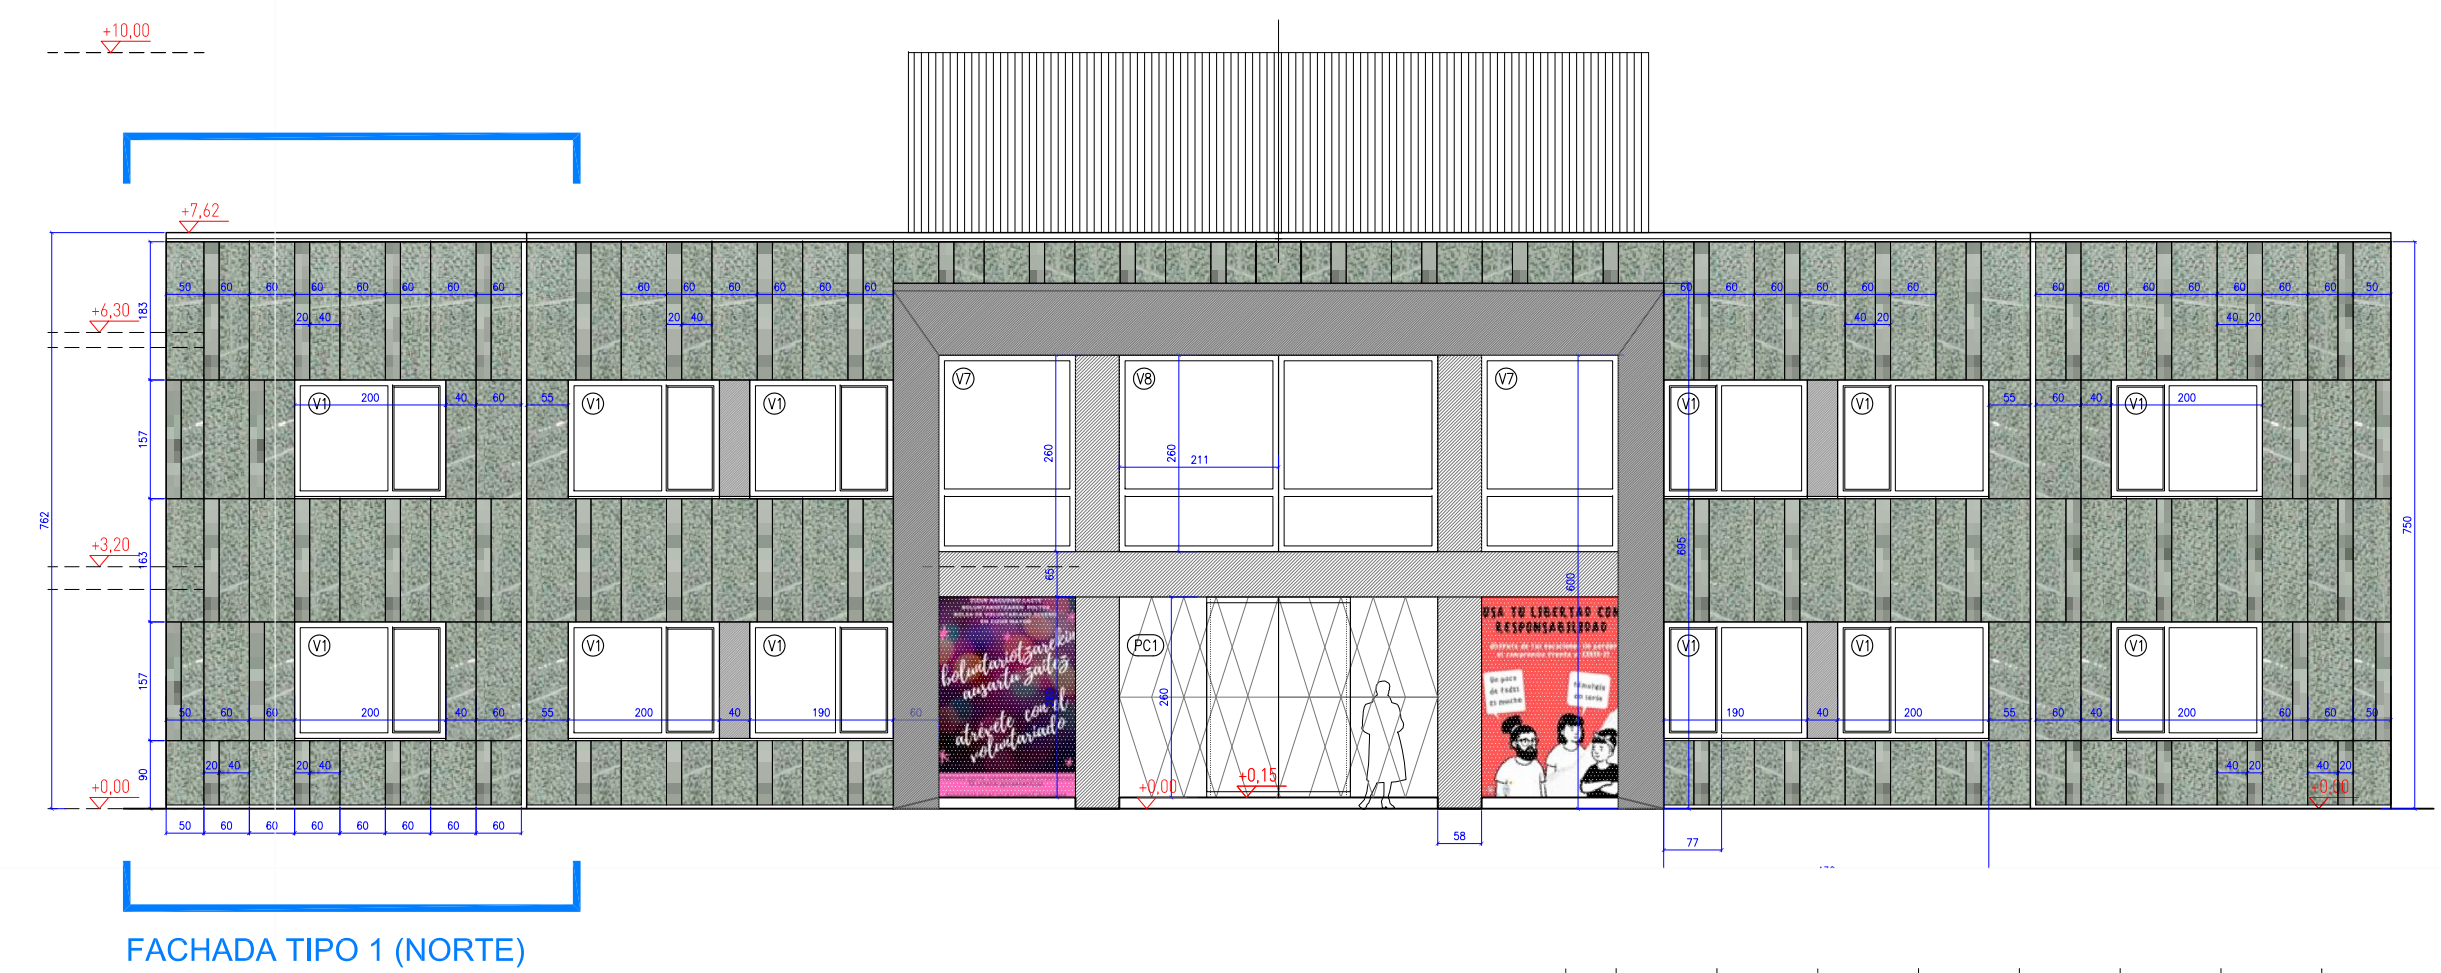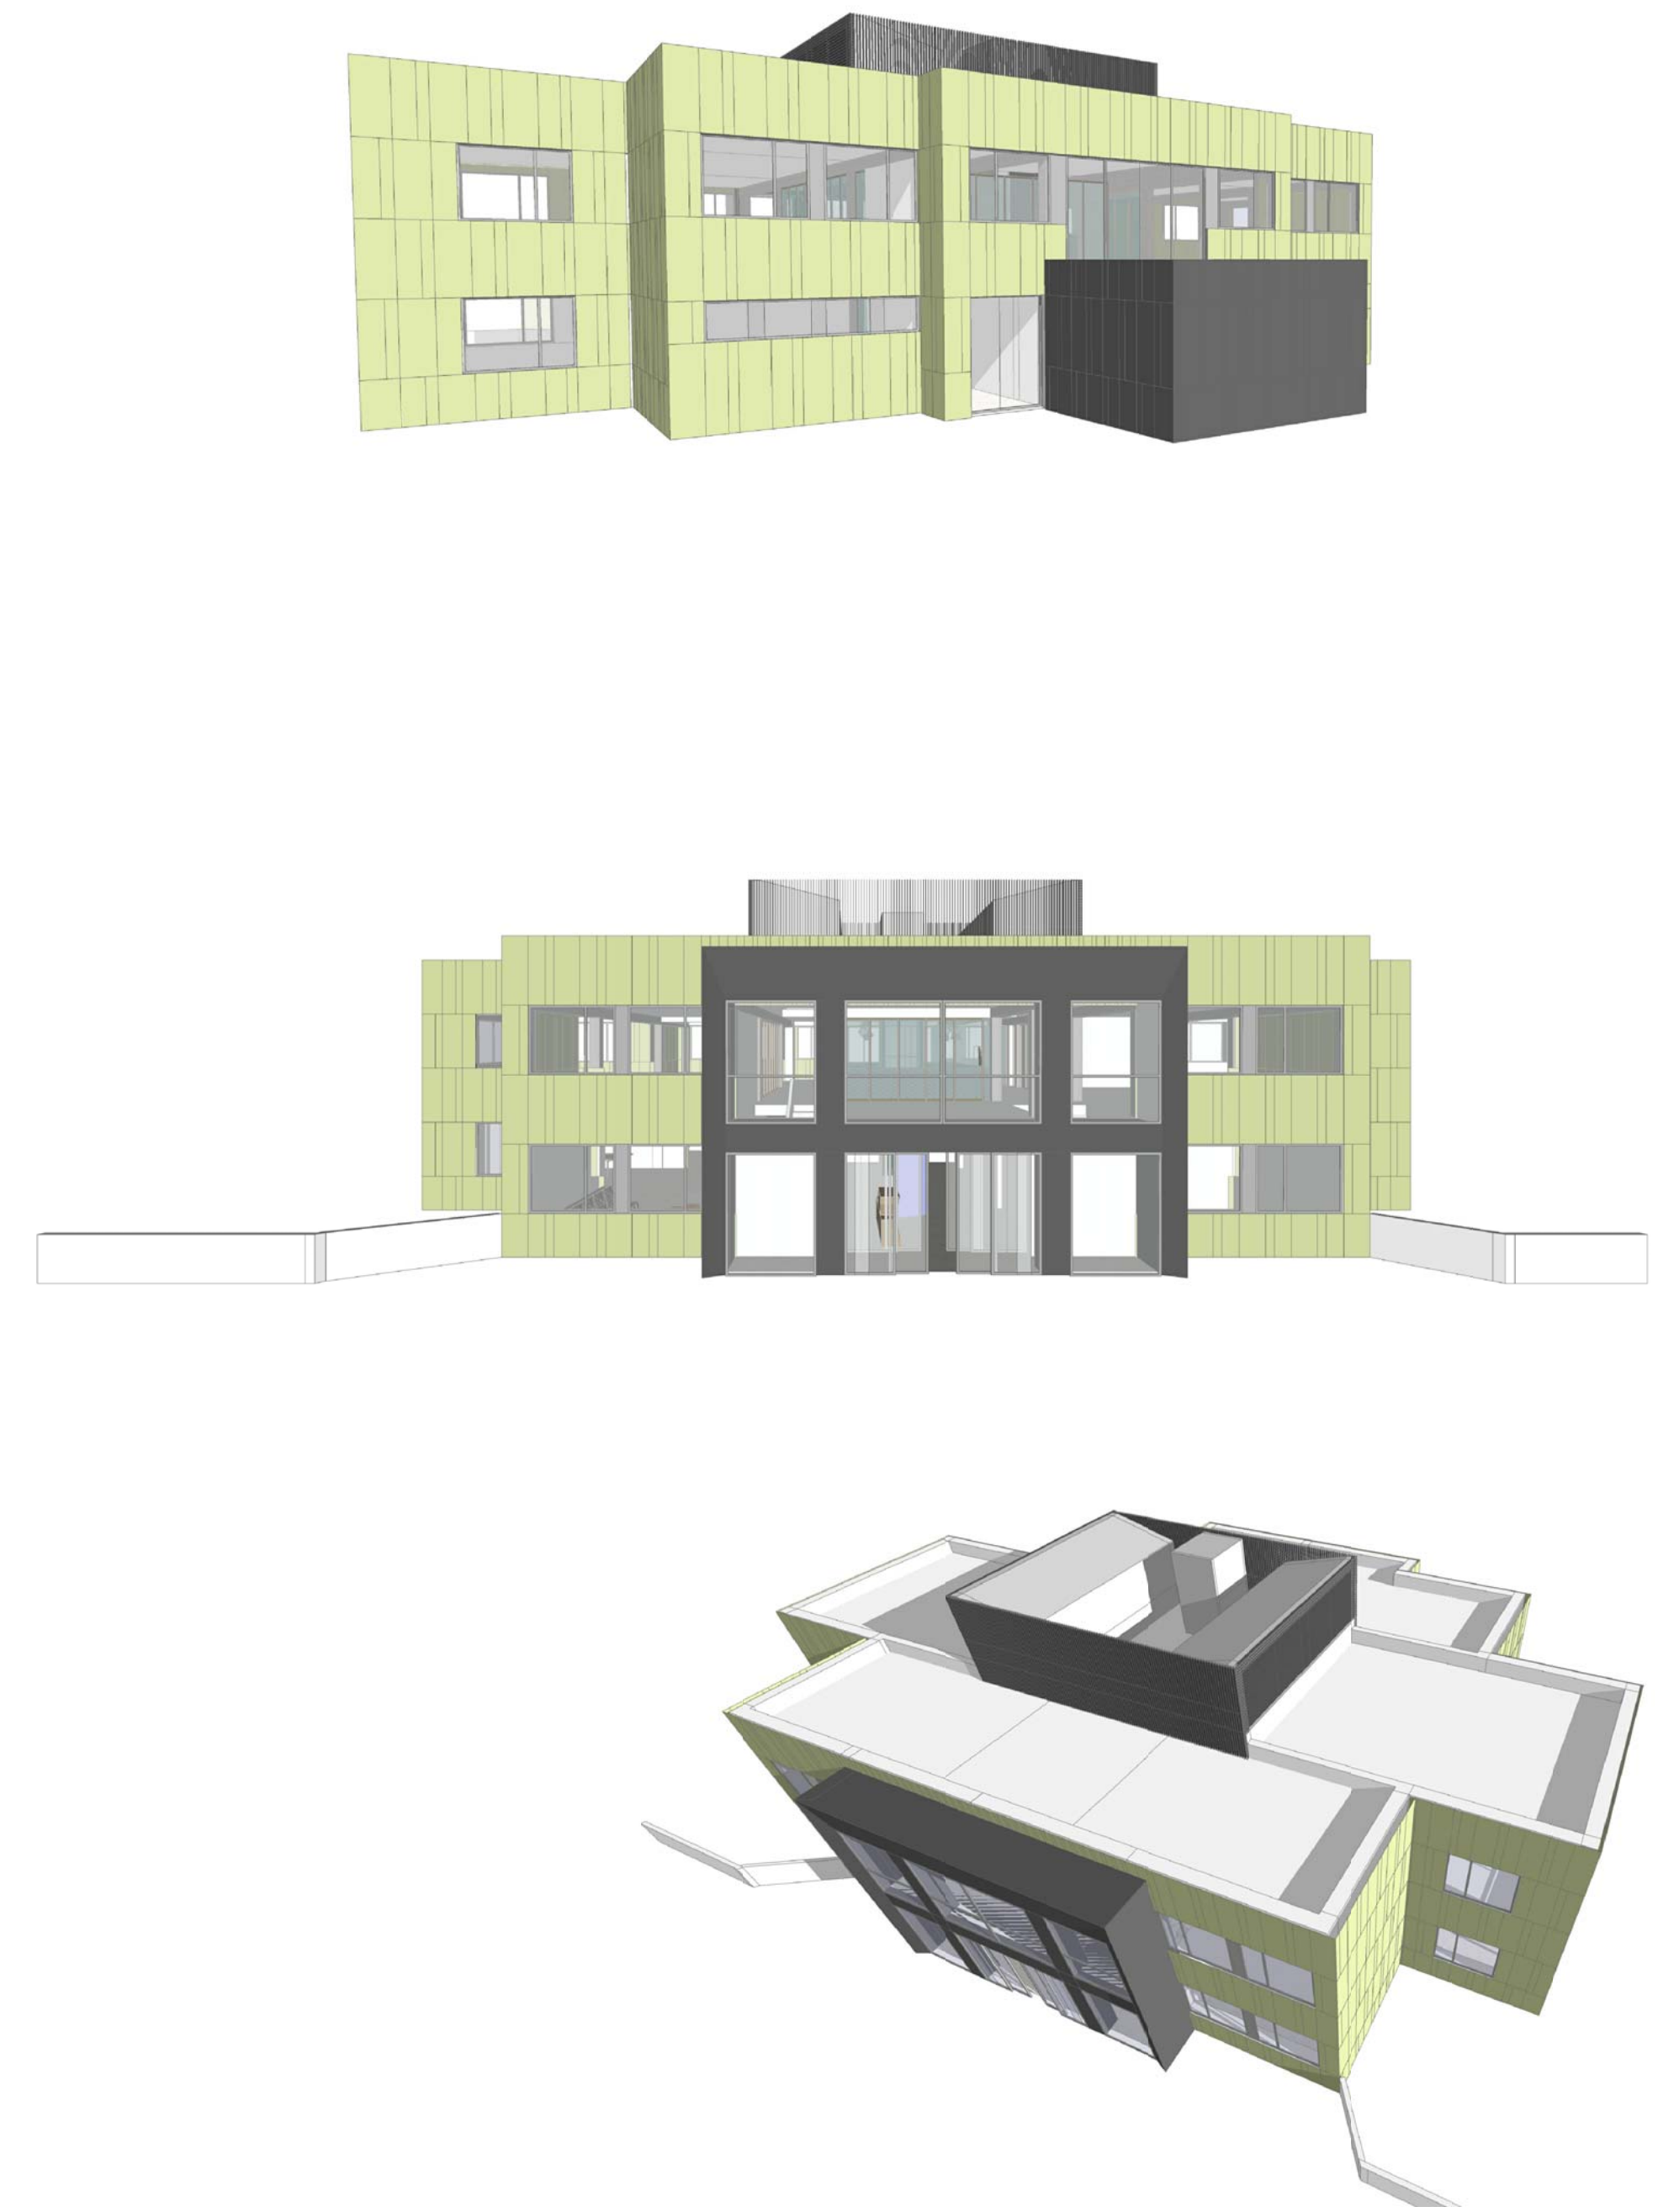





ALZADOS DE DETALLE FACHADAS TIPO 1 (NORTE)

ES	TEORIK
----	--------



G04
PLANO

AVIER MANRIQUE ESCOLA
ARQUITECTO

Este documento es copia del original. Queda prohibida toda modificación.

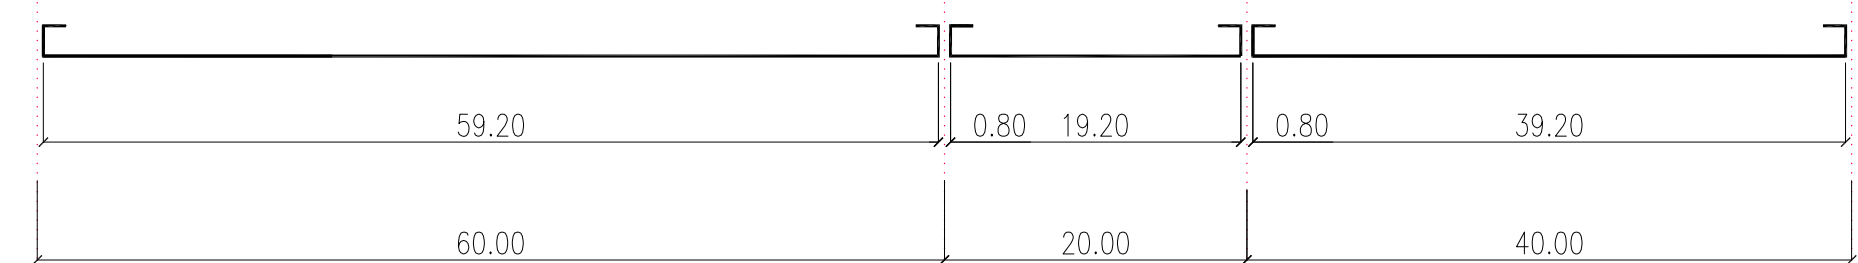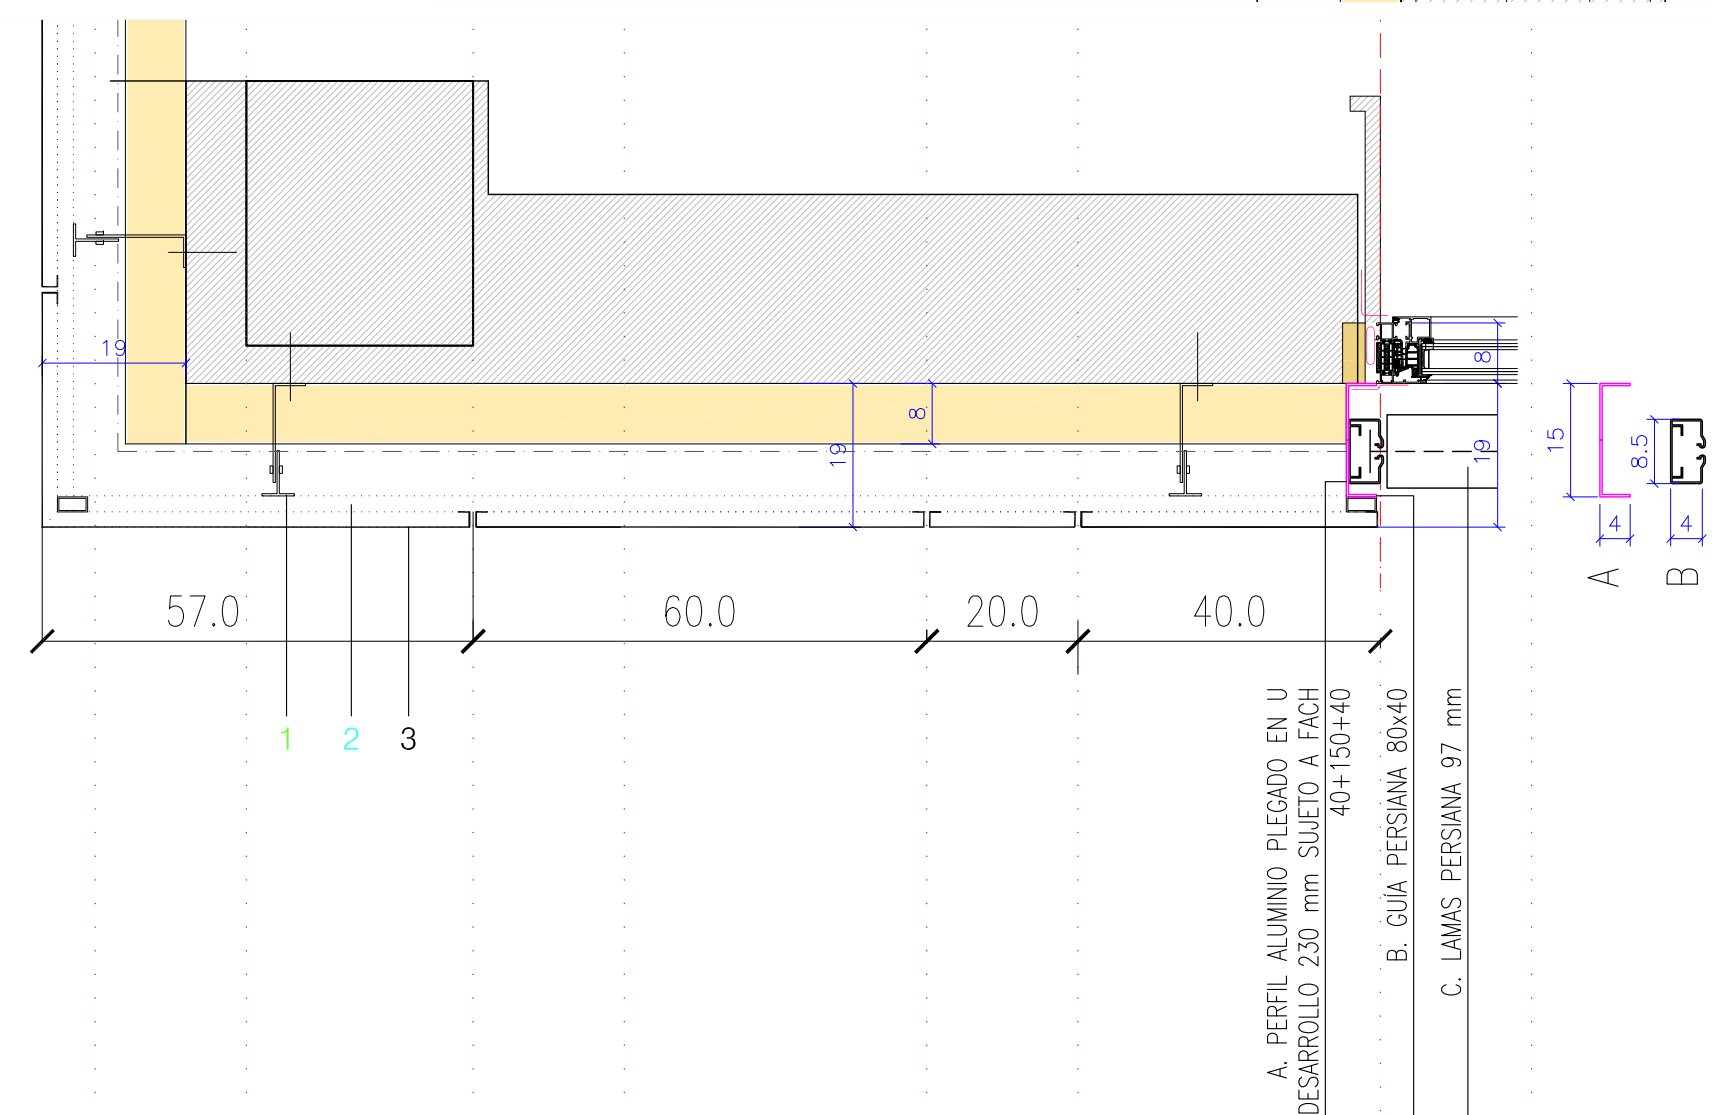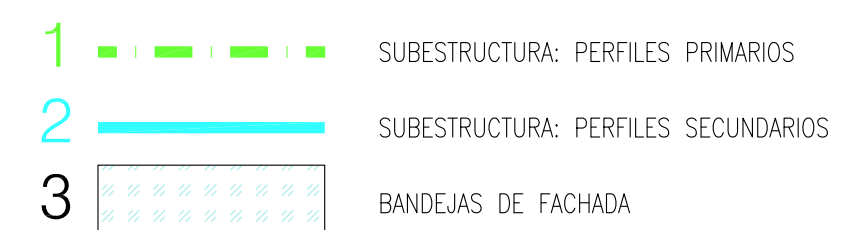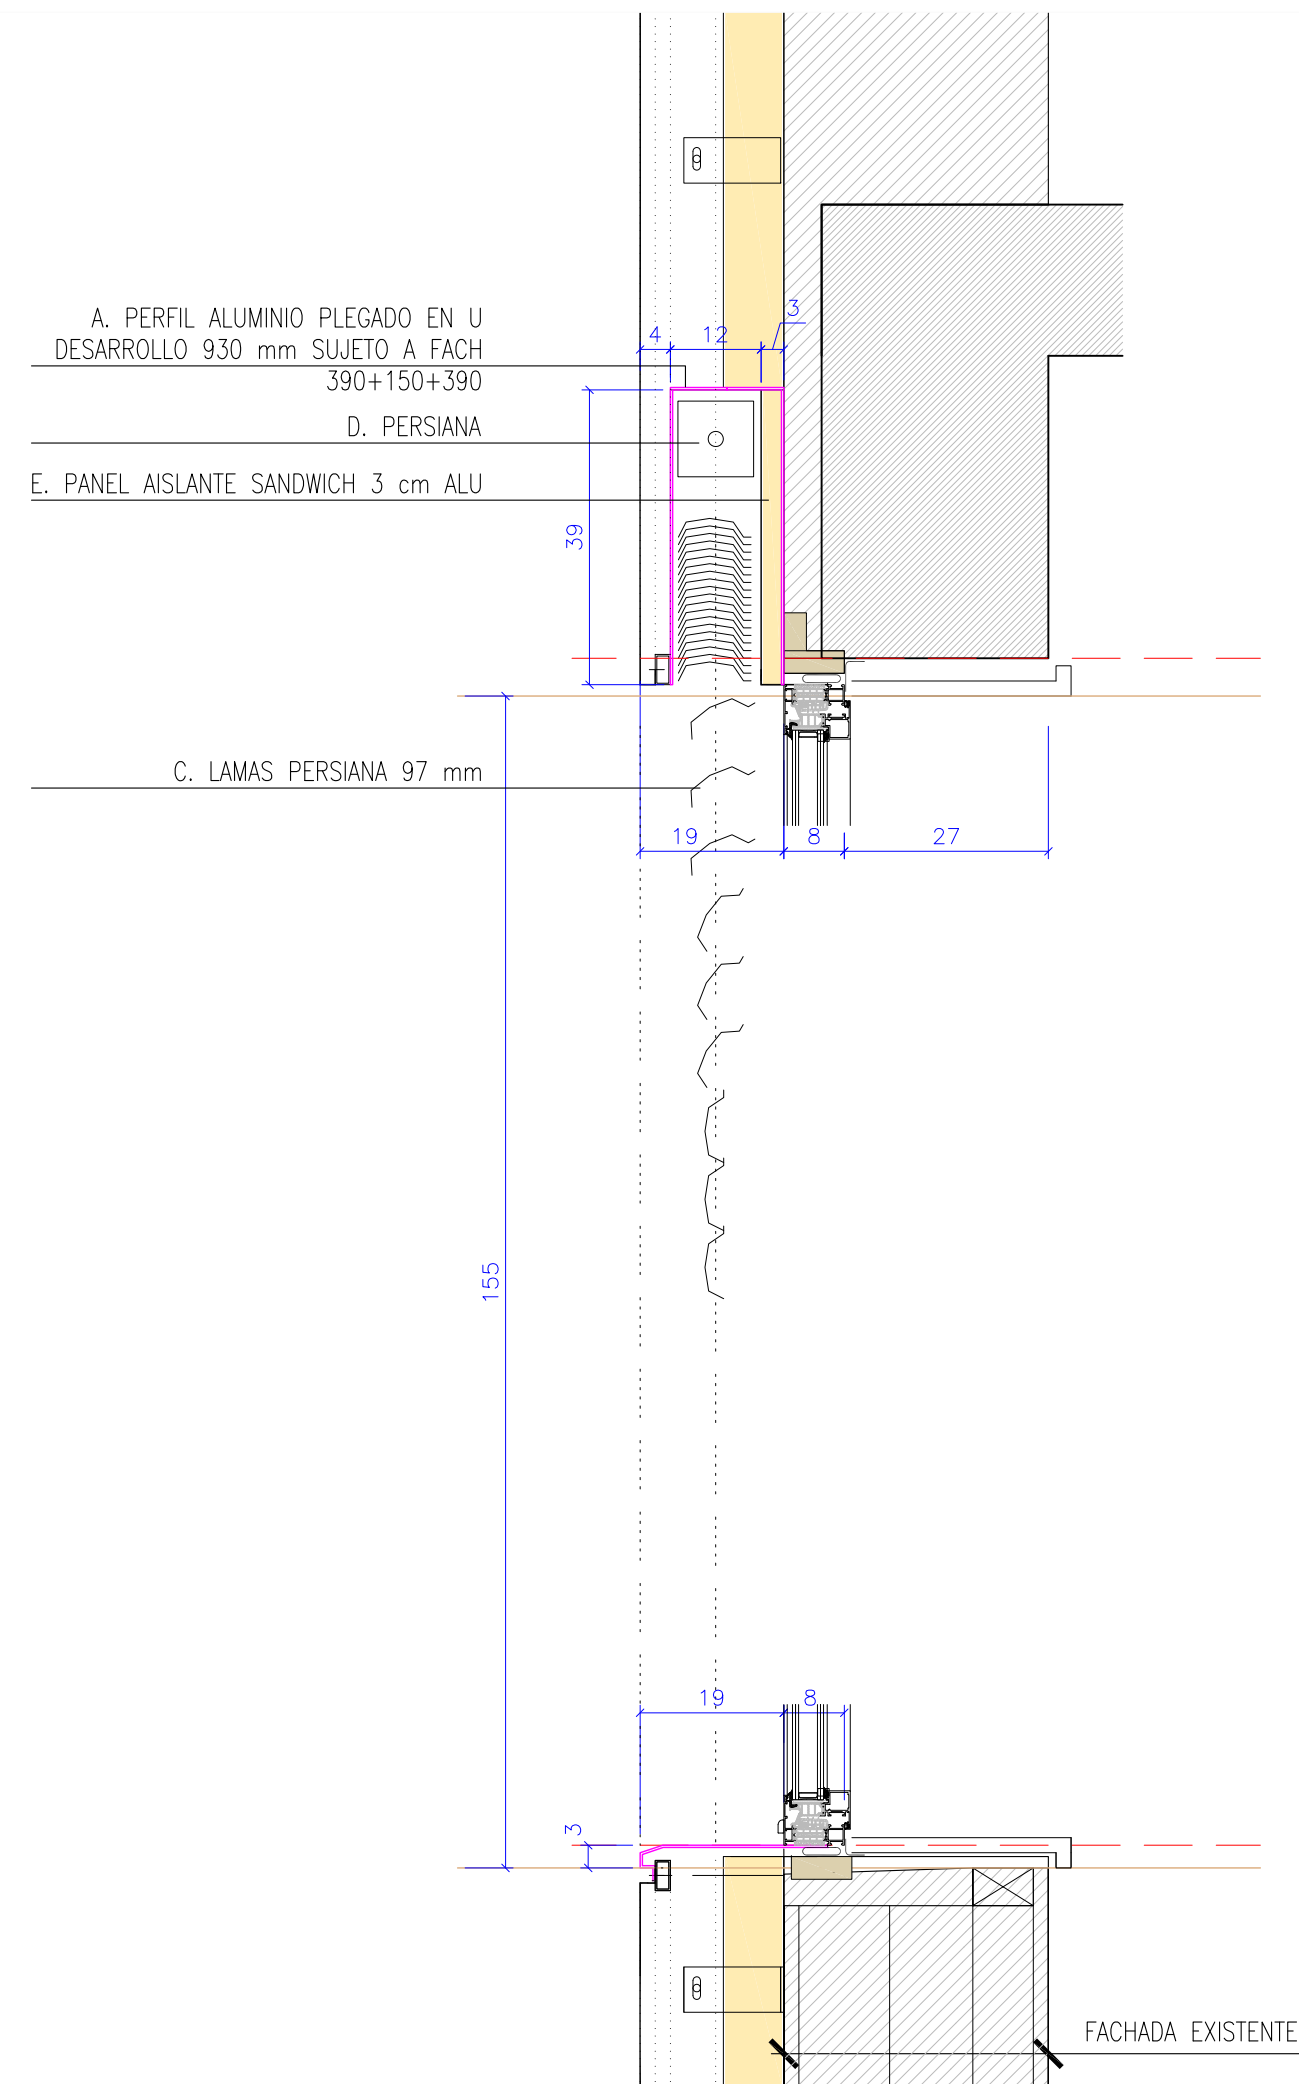

MODULACIONES BANDEJAS

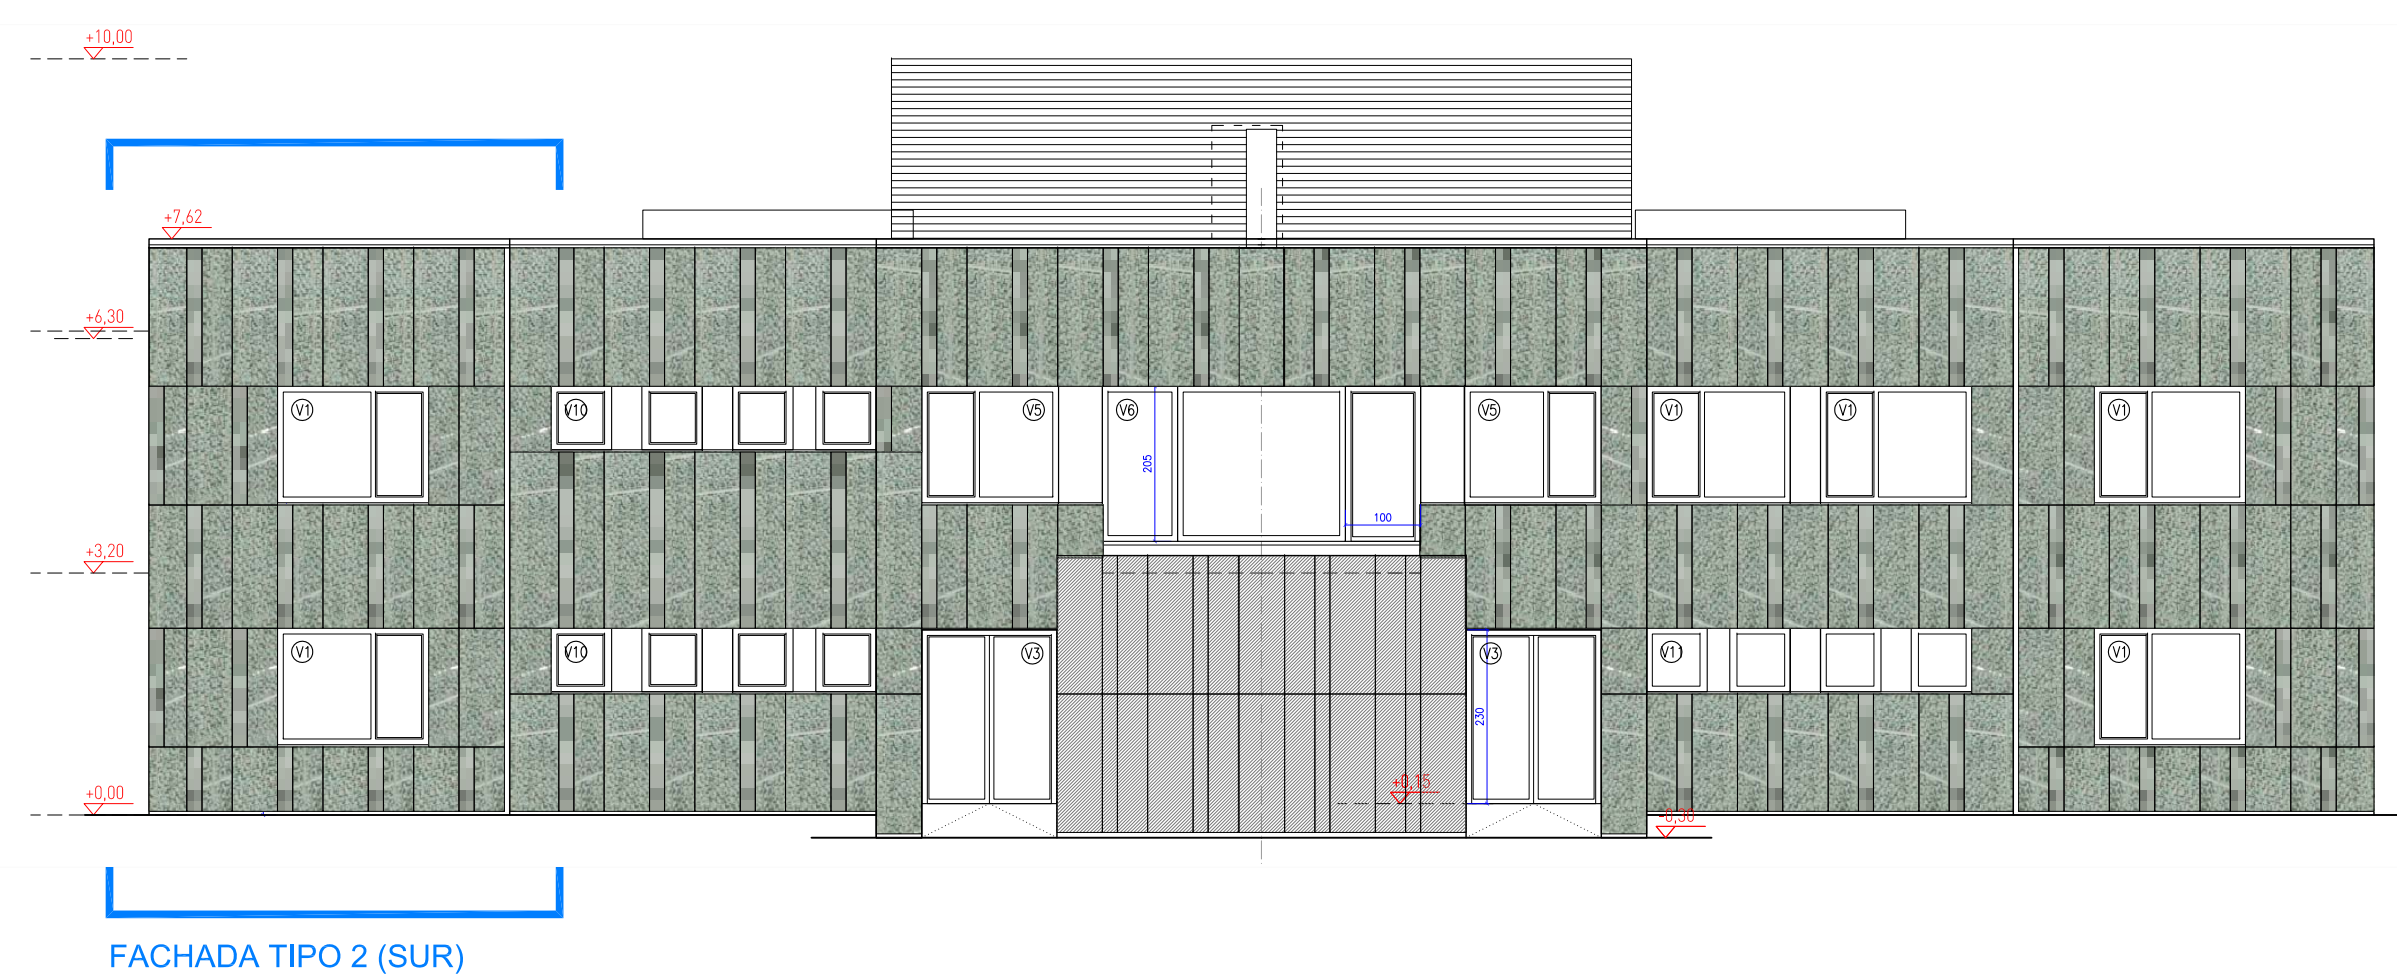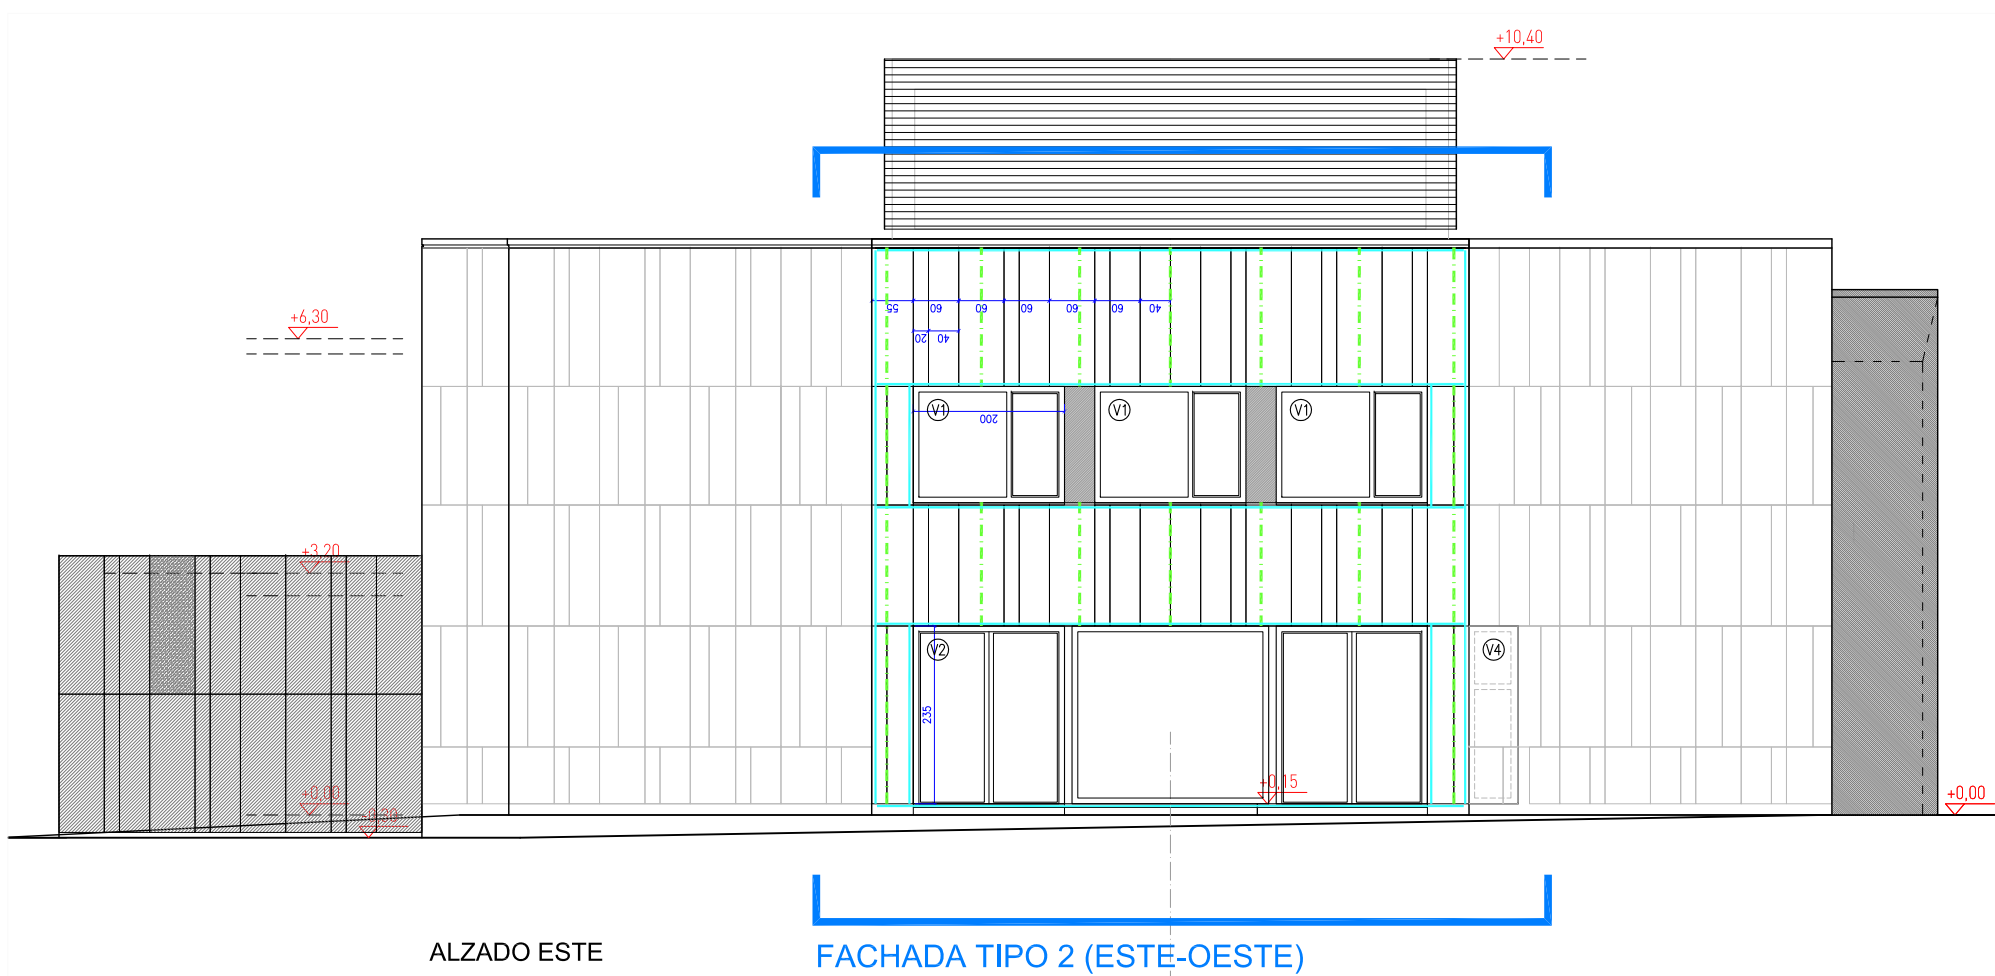

PROYECTO DE REFORMA CASA DE JUVENTUD-GAZTETXE AMETXEA
GAZTETXE KIROIALDEA PASEALEKUA Nº1 - ZIZUR MAYOR / ZIZUR NAGUSIA

ALZADOS DE DETALLE

FACHADAS TIPO 2 (SUR-ESTE-OESTE)

02	16/06/2021	1/100-10	EJECUCIÓN
ED	FECHA	FSC	FASE

AYUNTAMIENTO DE ZIZUR MAYOR
PROMOTOR


HECTOR SANCHEZ SEGURA
PABLO JIMENEZ MIRAMON
INGENIEROS

G05
PLANO



JAVIER MANRIQUE ESCOLA
ARQUITECTO

Este documento es copia del original. Queda prohibida toda modificación unilateral del mismo. Su utilización total o parcial, su reproducción o cesión a terceros requerirá la previa autorización expresa de sus autores.

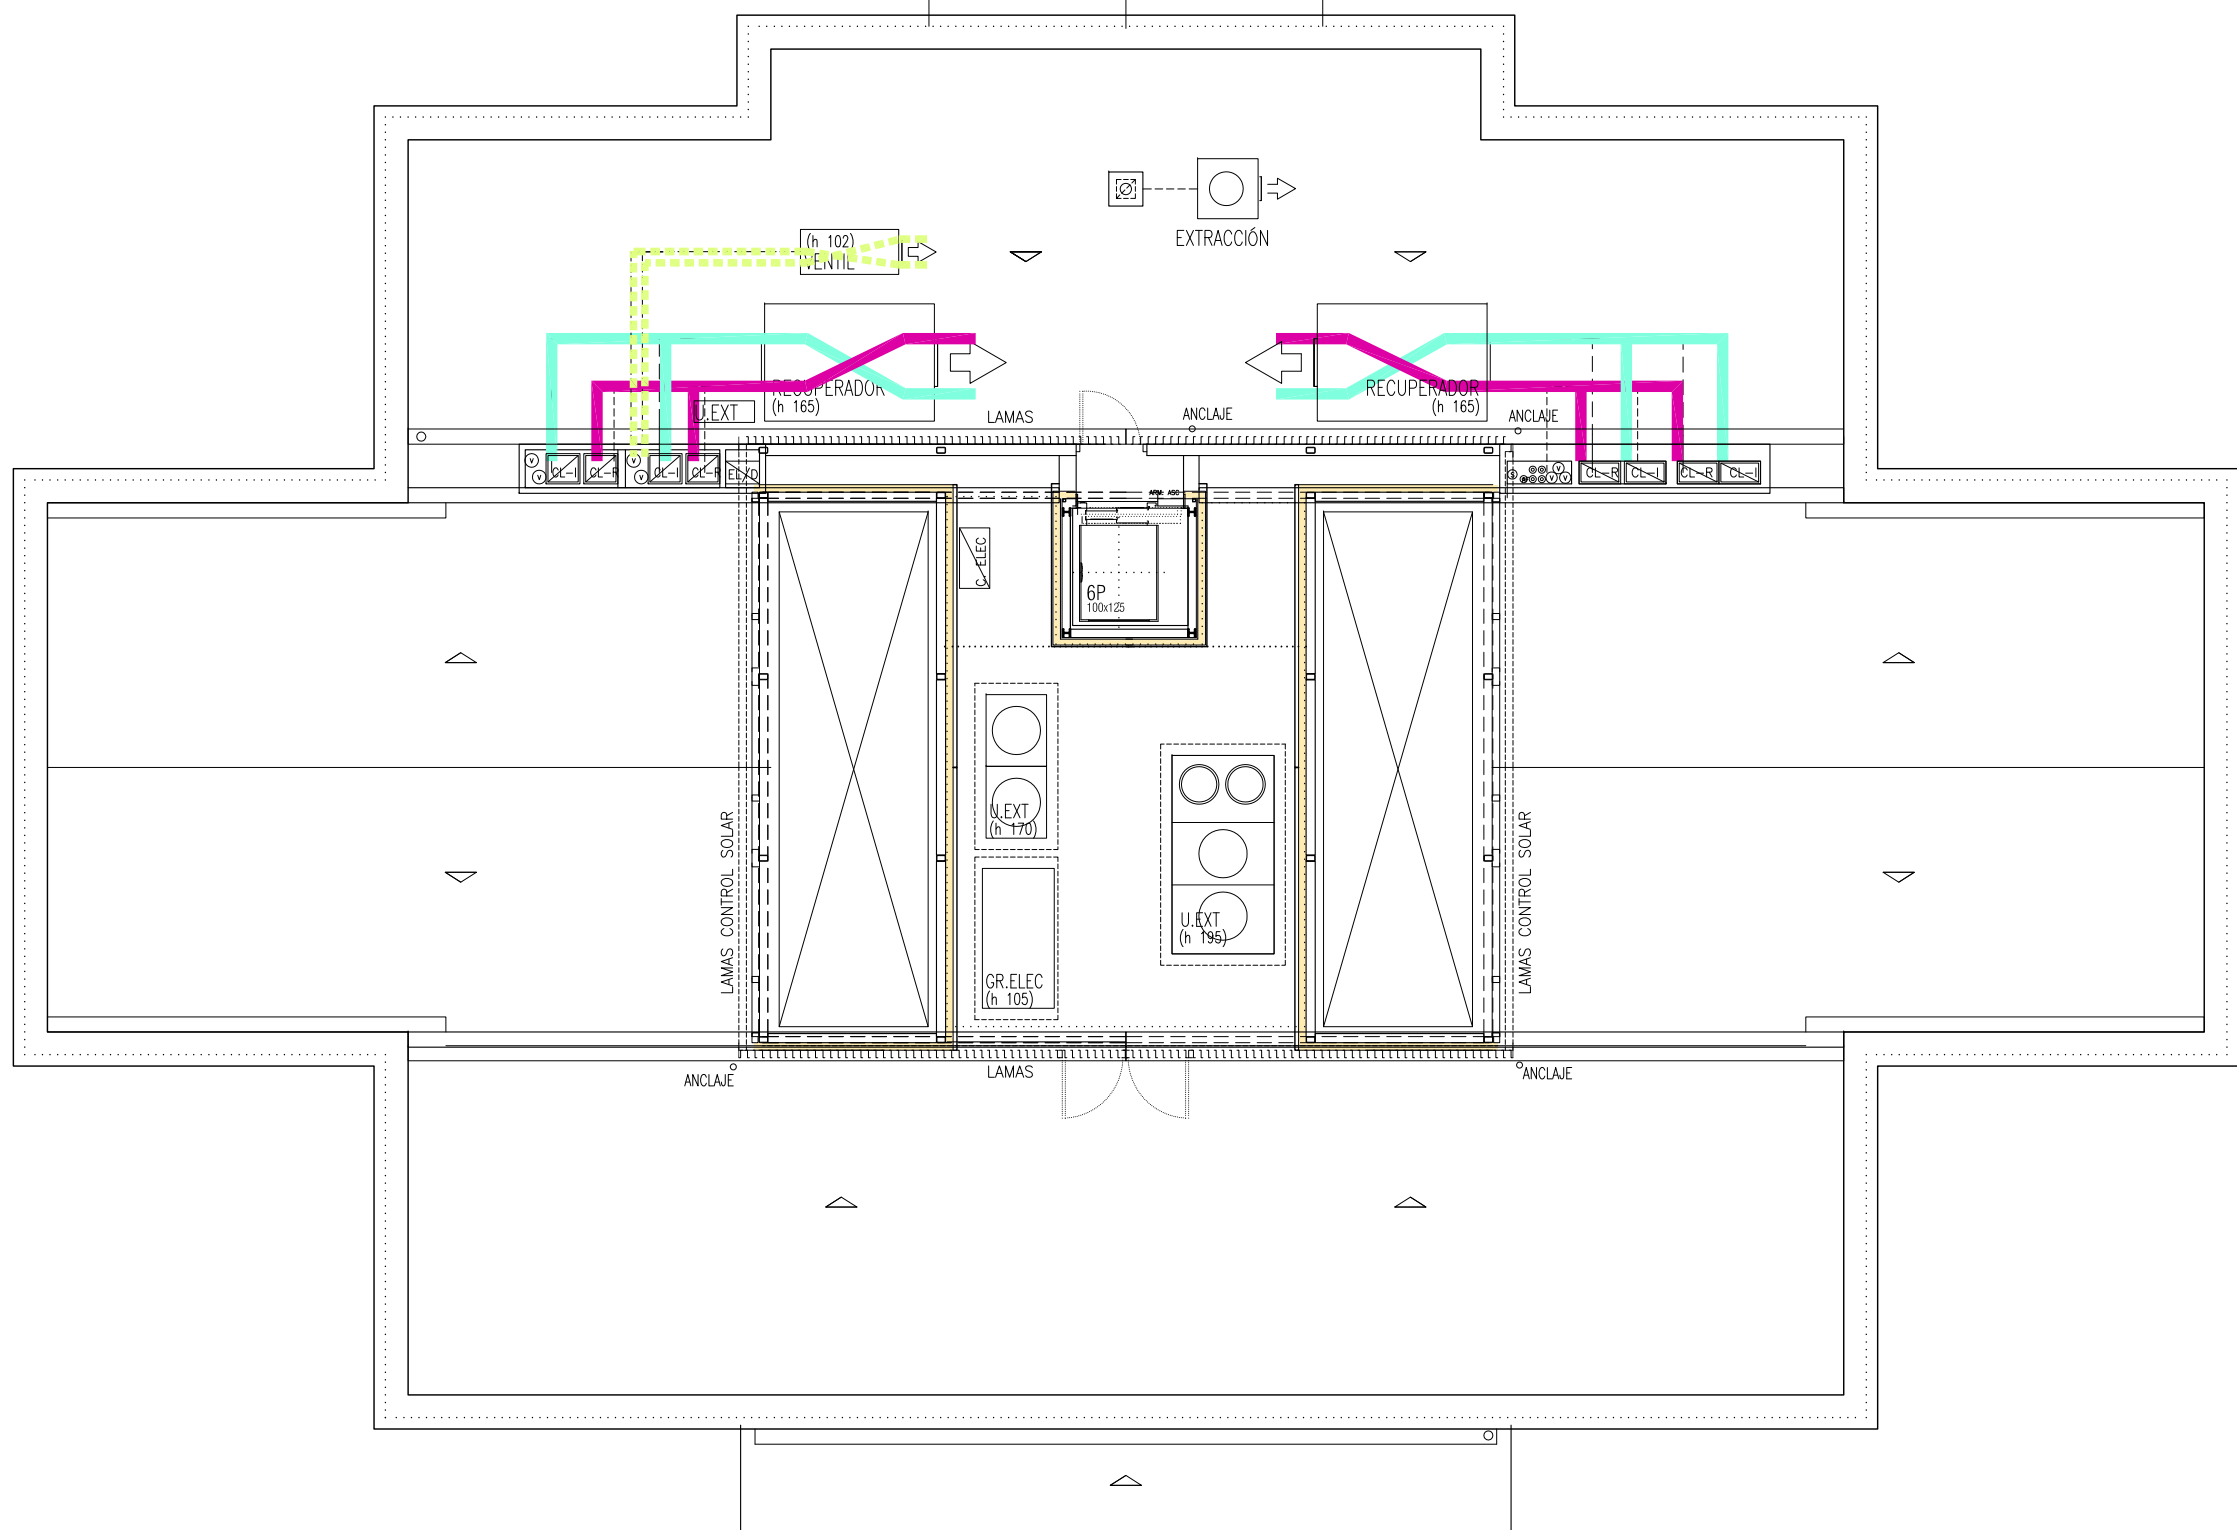

PLANTA DE CUBIERTAS

LEYENDA DE TECHOS

- ISLA ACÚSTICA REDONDA 80-120 ADOSADA AL TECHO ROCKFON ECLIPSE
- TECHO SUSPENDIDO ROCKFON BLANKA 120x60 SIN BORDES COLOCACIÓN EN ISLA SCREENLINE SUSPENDIDA (e=4 cm) DEJANDO GALLES ENTRE LAS ISLAS, ACABADO BLANCO
- TECHO SUSPENDIDO HERADESIGN FINE 120x60x3.5 SIN BORDES COLOCACIÓN EN ISLA METÁLICA (VER DETALLE)
- TECHO LISO DE PLADUR ACABADO PINTADO S/D.O.
- TECHO ACÚSTICO ROCKFON MONOACÚSTICO 30 mm ABSORCIÓN ACÚSTICA CLASE A (0.95-1.00) AISLAMIENTO ACÚSTICO DIRECTO R_w 22 dBA REACCIÓN AL FUEGO: A2-s1, d0
- TECHO LAMAS DE MADERA GRID LUXALON 15x3

LEYENDA DE CLIMATIZACIÓN. ELEMENTOS EN TECHO



- UNIDADES EXTERIORES
- UNIDADES INTERIORES: CASSETTE DE TECHO, PERFIL BAJO, UNIDAD COLOR A ELEGIR
- UNIDAD DE CONDUCTOS, TECHO
- CORTINA DE AIRE EN TECHO

CONDUCTOS:


- OCULTOS CIRCULARES VISTOS SIN JUNTAS MODELO SCHAKO ROUND DUCT SYSTEM RR, TIPO BR-RR-L=100 LACADO COLOR A ELEGIR (NEGRO-GRIS) CON REJILLAS INTEGRADAS DBB-RR-Z6-L1000-HE Y JUNTAS DE CONDUCTO RR
- OCULTOS EN TECHO HELICOIDAL ó CLIMAVIER
- VENTILACIONES INDEPENDIENTES DEL SISTEMA GENERAL: OCULTOS EN TECHO ASEOS INSONORIZADOS EN SALAS MÚSICA

LEYENDA DE ILUMINACIÓN

- A LINEAL SUSPENDIDA R2B LESS IS MORE DIFUSOR OPAL
- B LINEAL SUSPENDIDA R2B LESS IS MORE DIFUSOR MICROPRISMÁTICO UGR 19
- C LINEAL EMPOTRADA R2B LESS IS MORE
- D CARRIL TRIFÁSICO EMPOTRABLE ERCO mod. ECLIPSE con COMBINACIÓN DE FOCOS: BANADORES OVAL WIDE FLOOD 19-63° SUELO PASILLOS WALLWASHER ESCENARIO P. BAJA Y CAJA ASCENSOR PROYECTORES ZOOM SPOT 17-40° ESCENARIO P. BAJA R2B SIELITE d58 CENTRO TRANSPARENTE SIMON LOOP DE PARED
- E REDONDA SUSPENDIDA APLIQUE PARED
- F DOWNLIGHT EMPOTRADO ARKOSLIGHT LEX ECO 71° CON COLOR TESTIGO AZUL

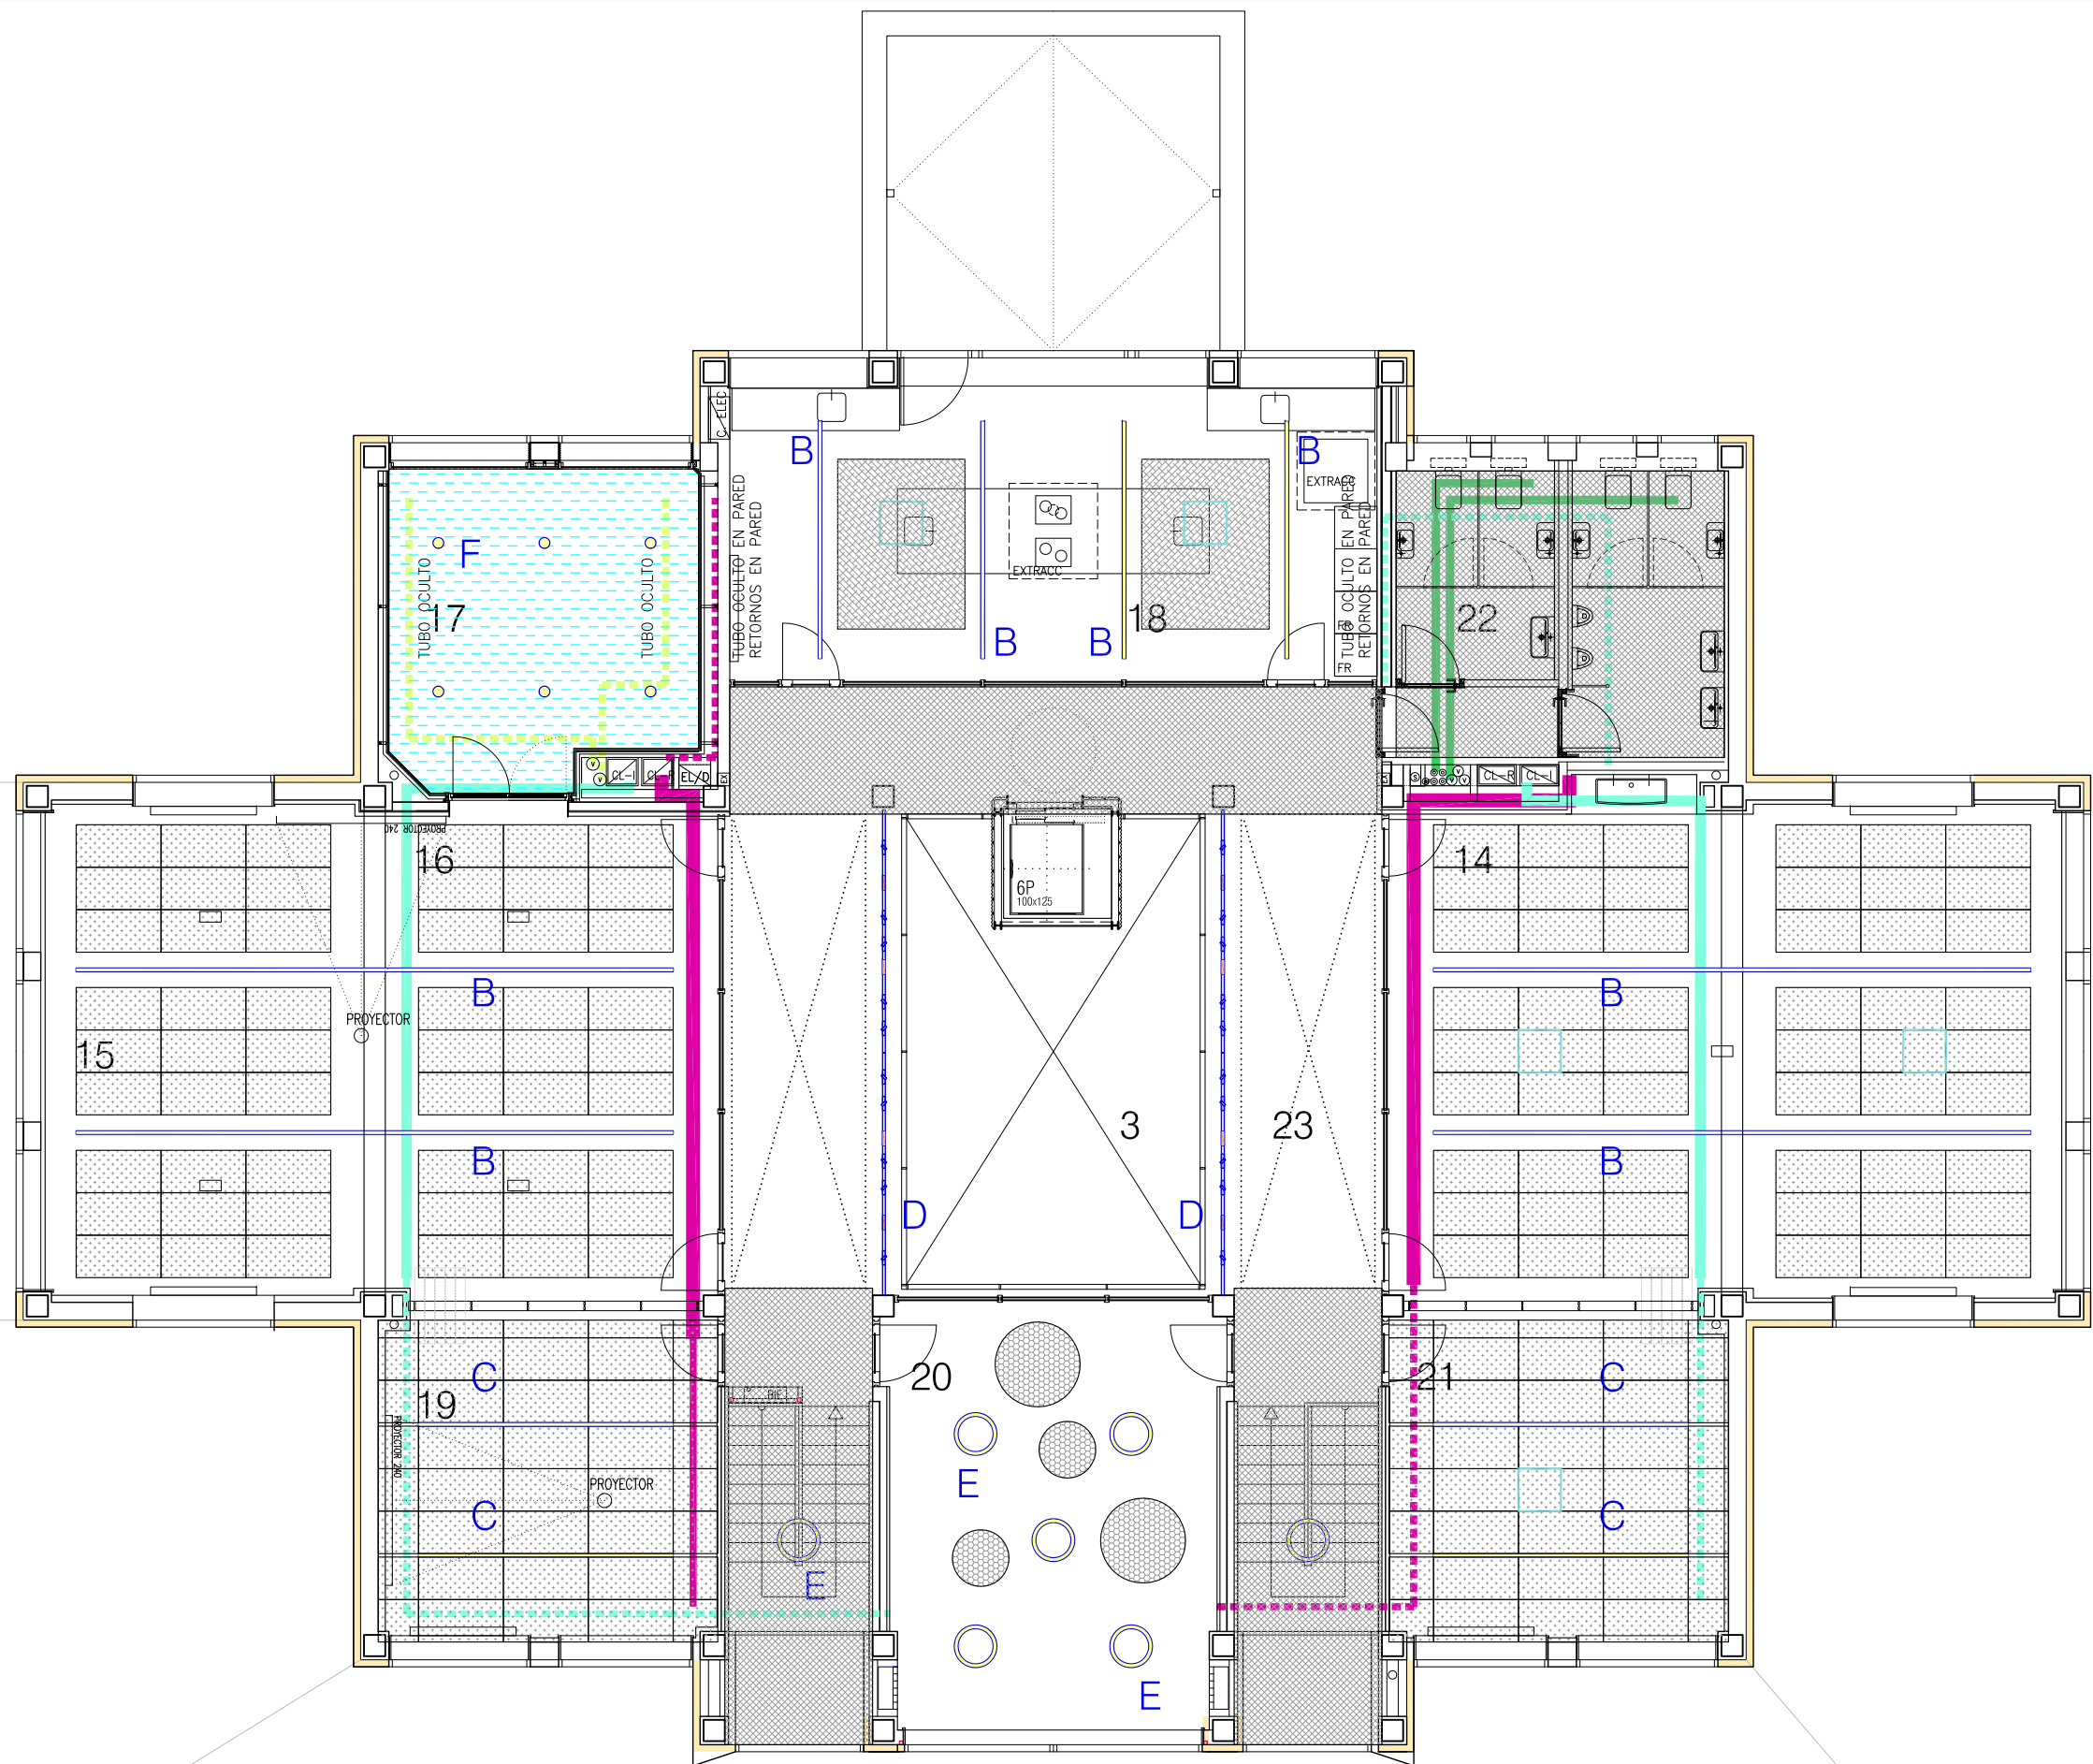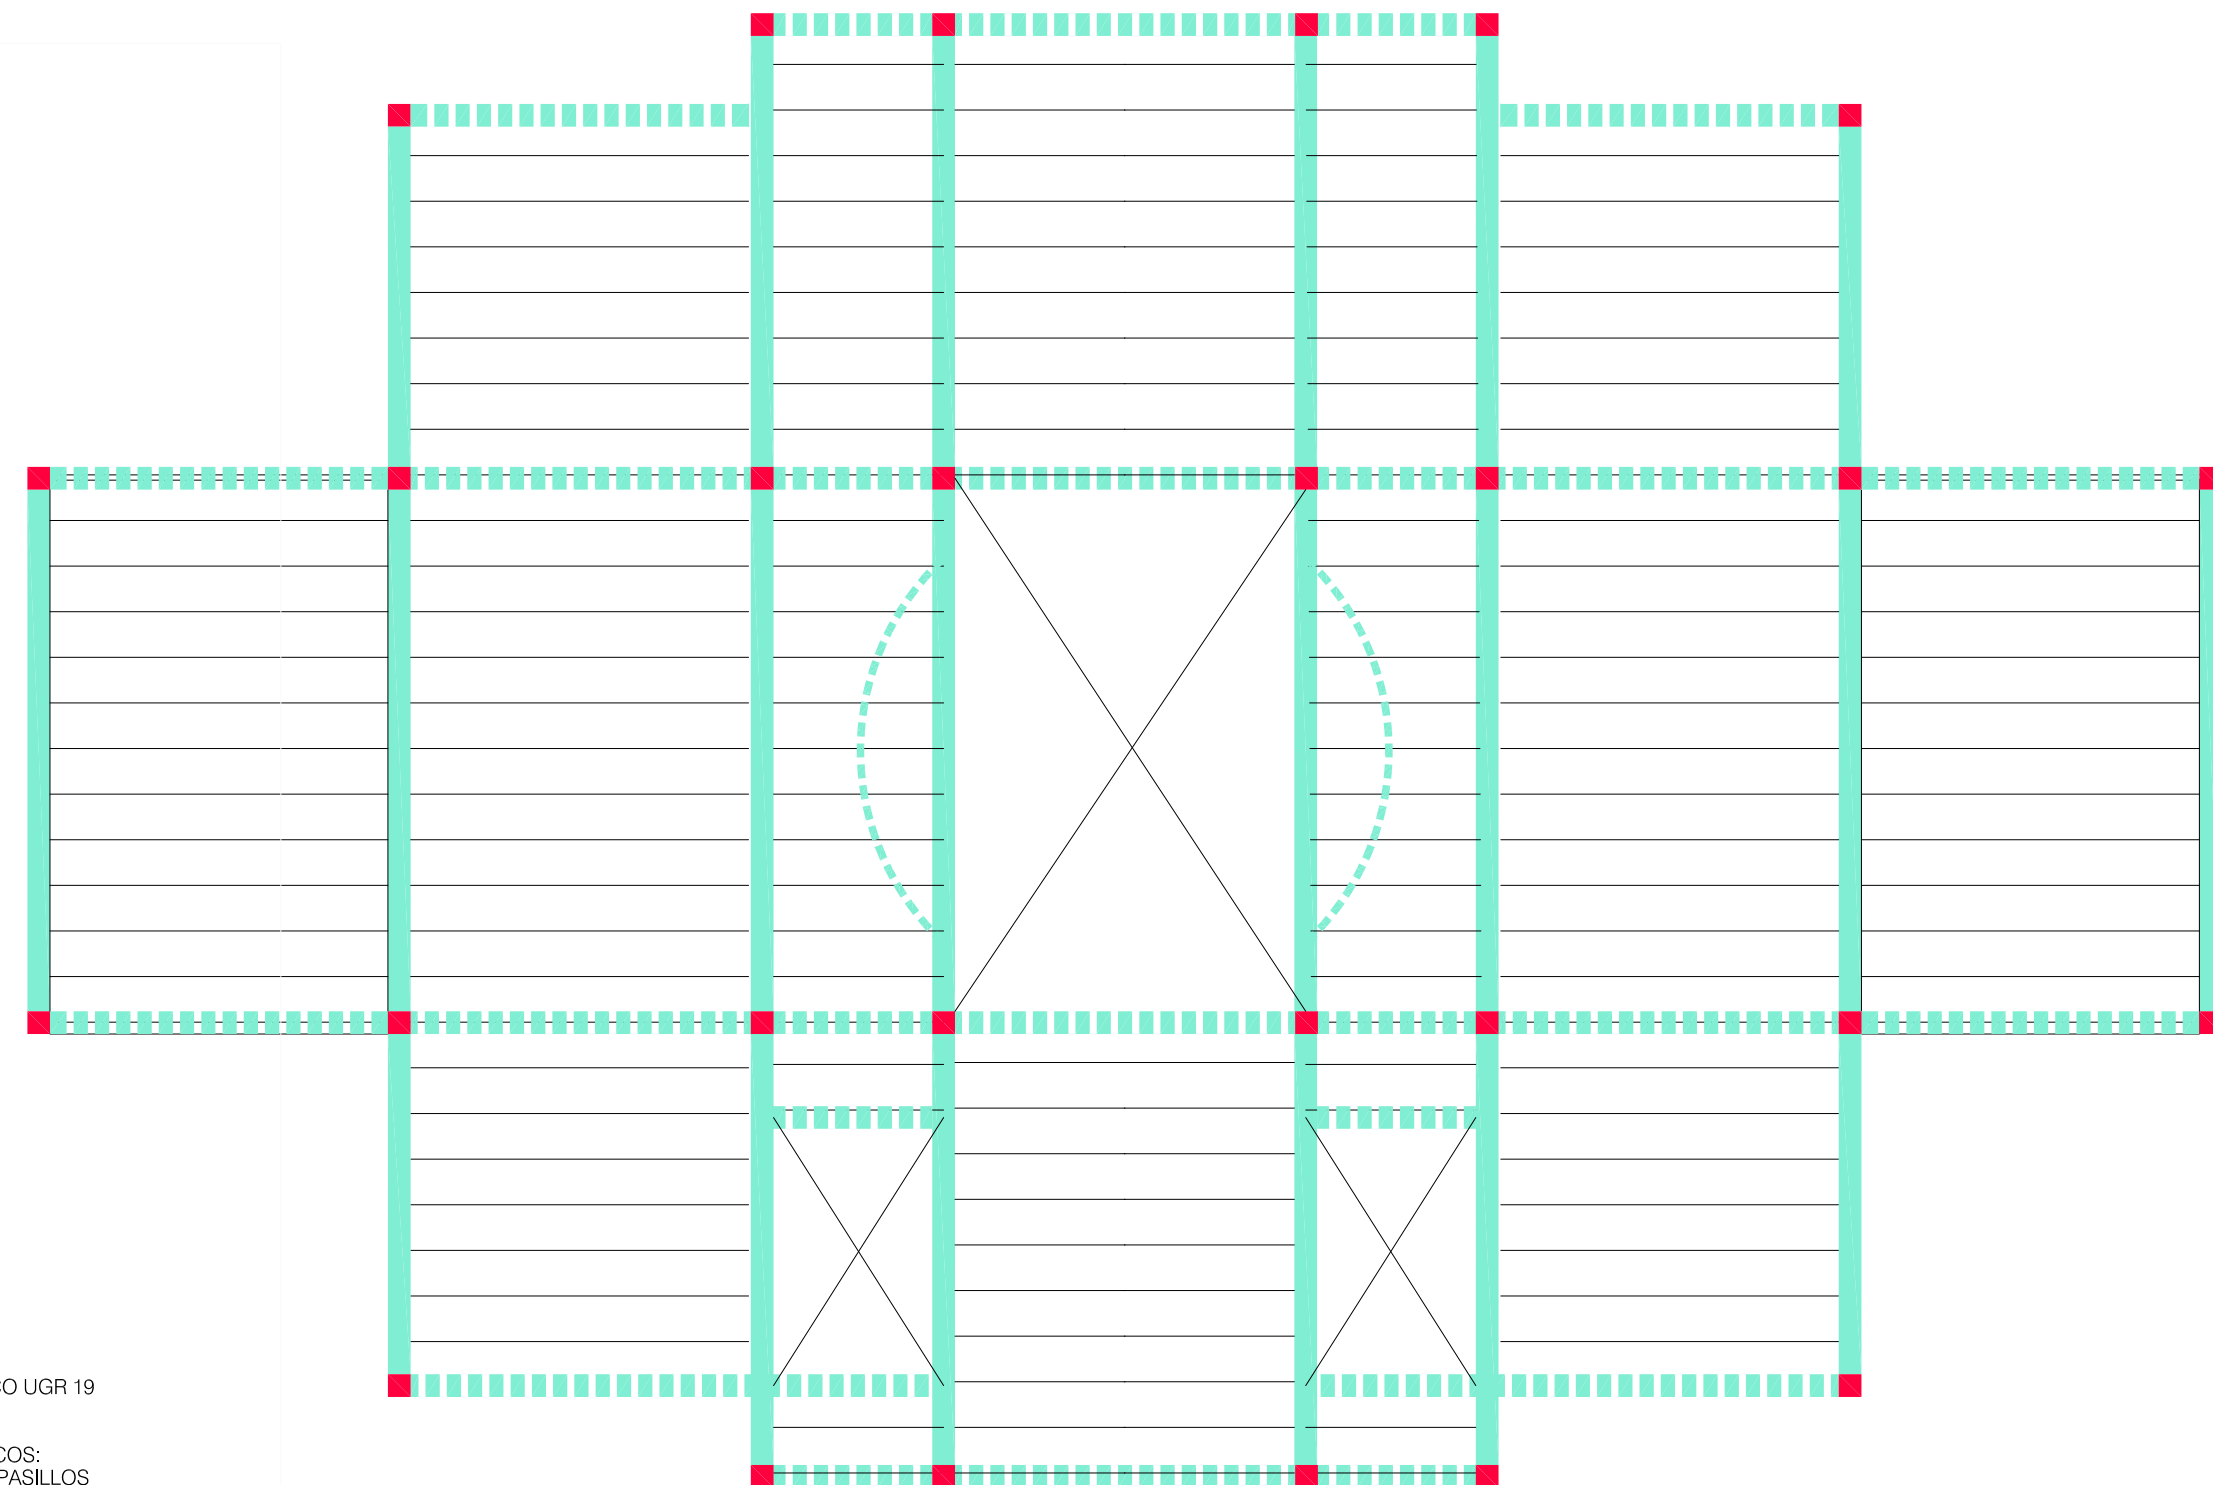

PLANTA PRIMERA

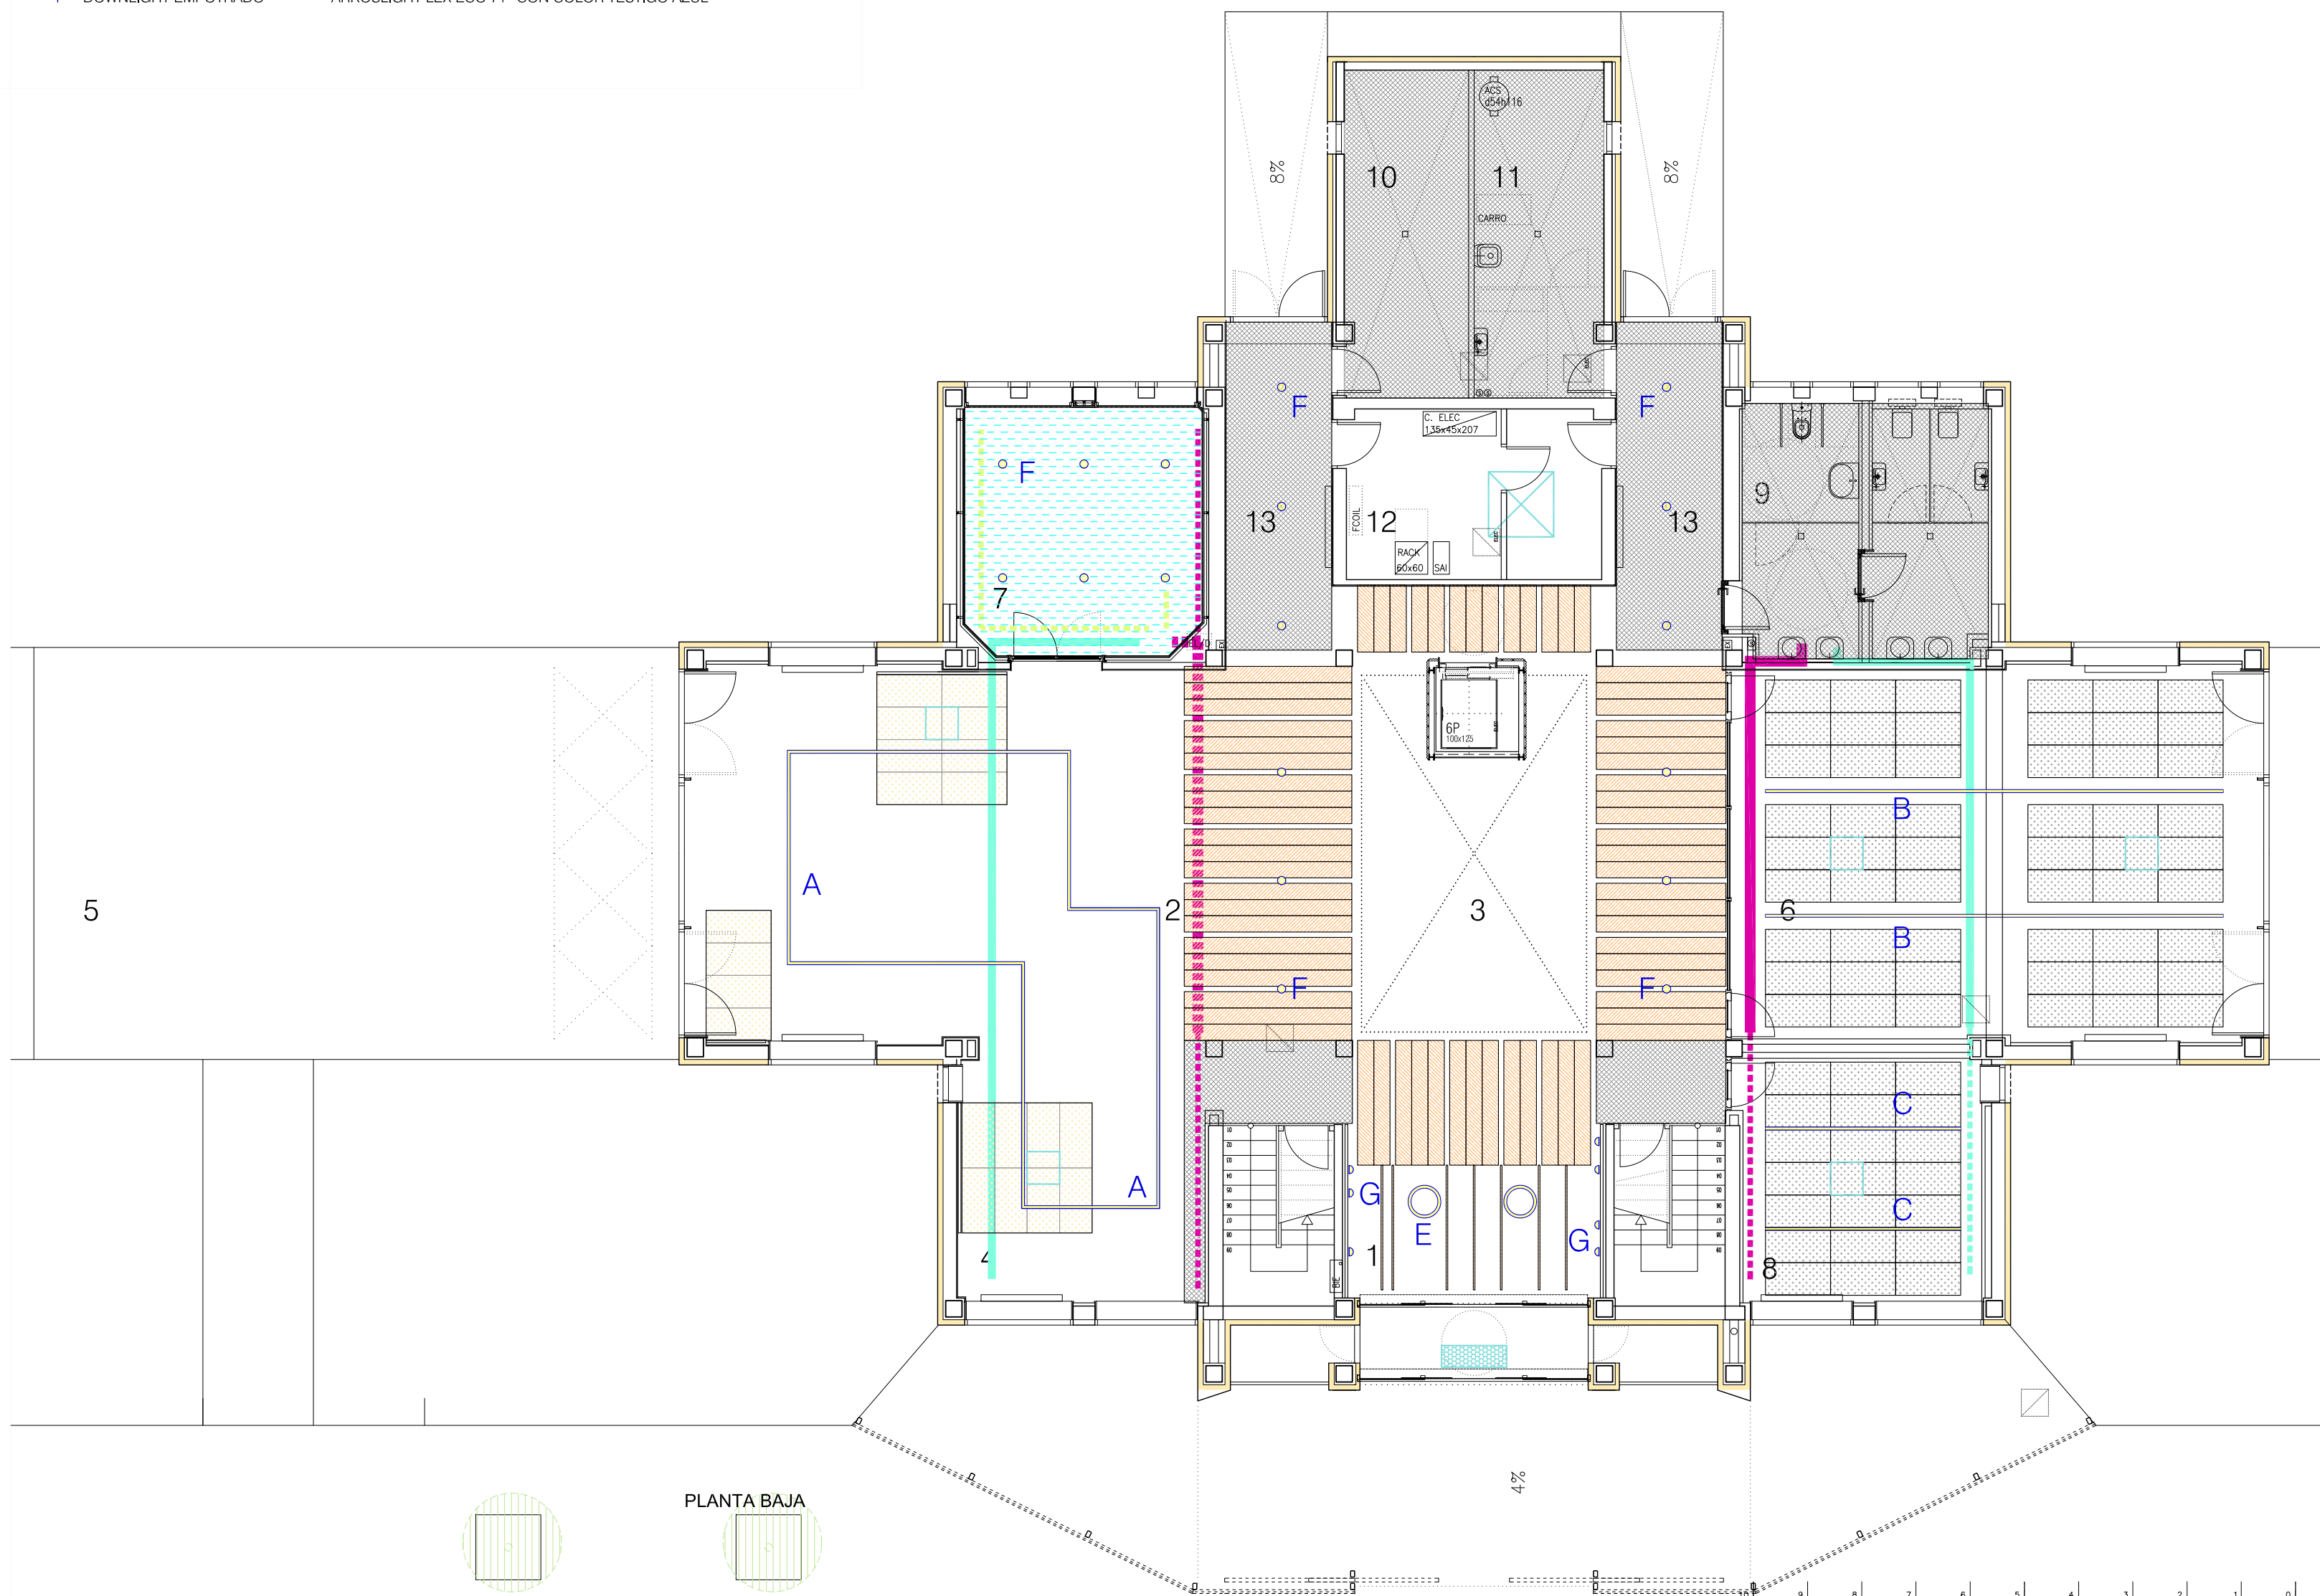

PLANTA BAJA

PROYECTO DE REFORMA CASA DE JUVENTUD-GAZTETXE AMETXEA
GAZTETXE KIROLALDEA PASEALEKUA N°1 - ZIZUR MAYOR / ZIZUR NAGUSIA
TECHOS E INSTALACIONES
SUPERPOSICIÓN

02 16/06/2021 1/100 EJECUCIÓN
ED FECHA ESC FASE


AYUNTAMIENTO DE ZIZUR MAYOR
PROMOTOR

HECTOR SANCHEZ SEGURA
PABLO JIMENEZ MIRAMON
INGENIEROS


JAVIER MANRIQUE ESCOLA
ARQUITECTO

G06
PLANO


Este documento es copia del original. Queda prohibida toda modificación unilateral del mismo. Su utilización total o parcial, su reproducción o cesión o terceros requerirá la previa autorización expresa de sus autores.

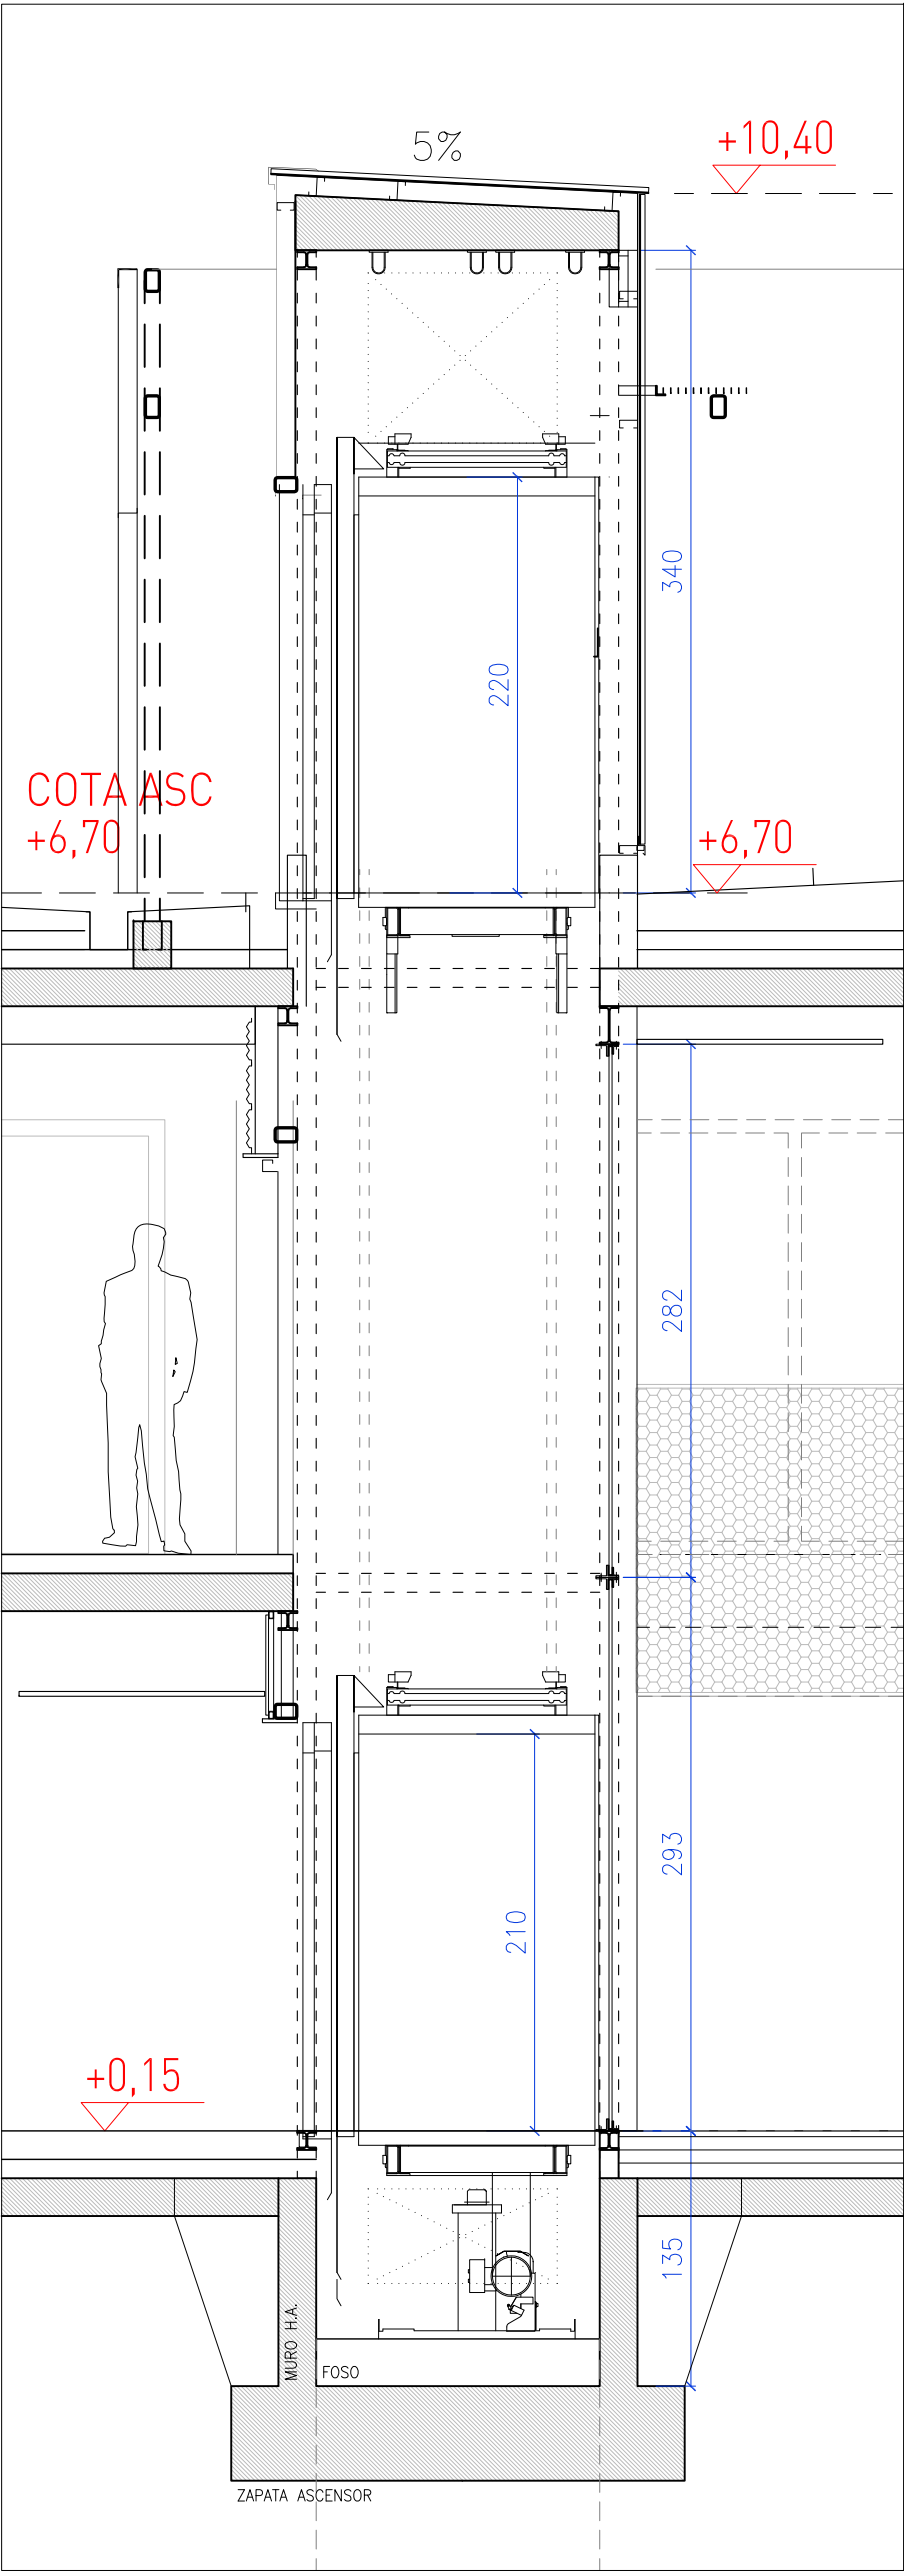


SECCION 1

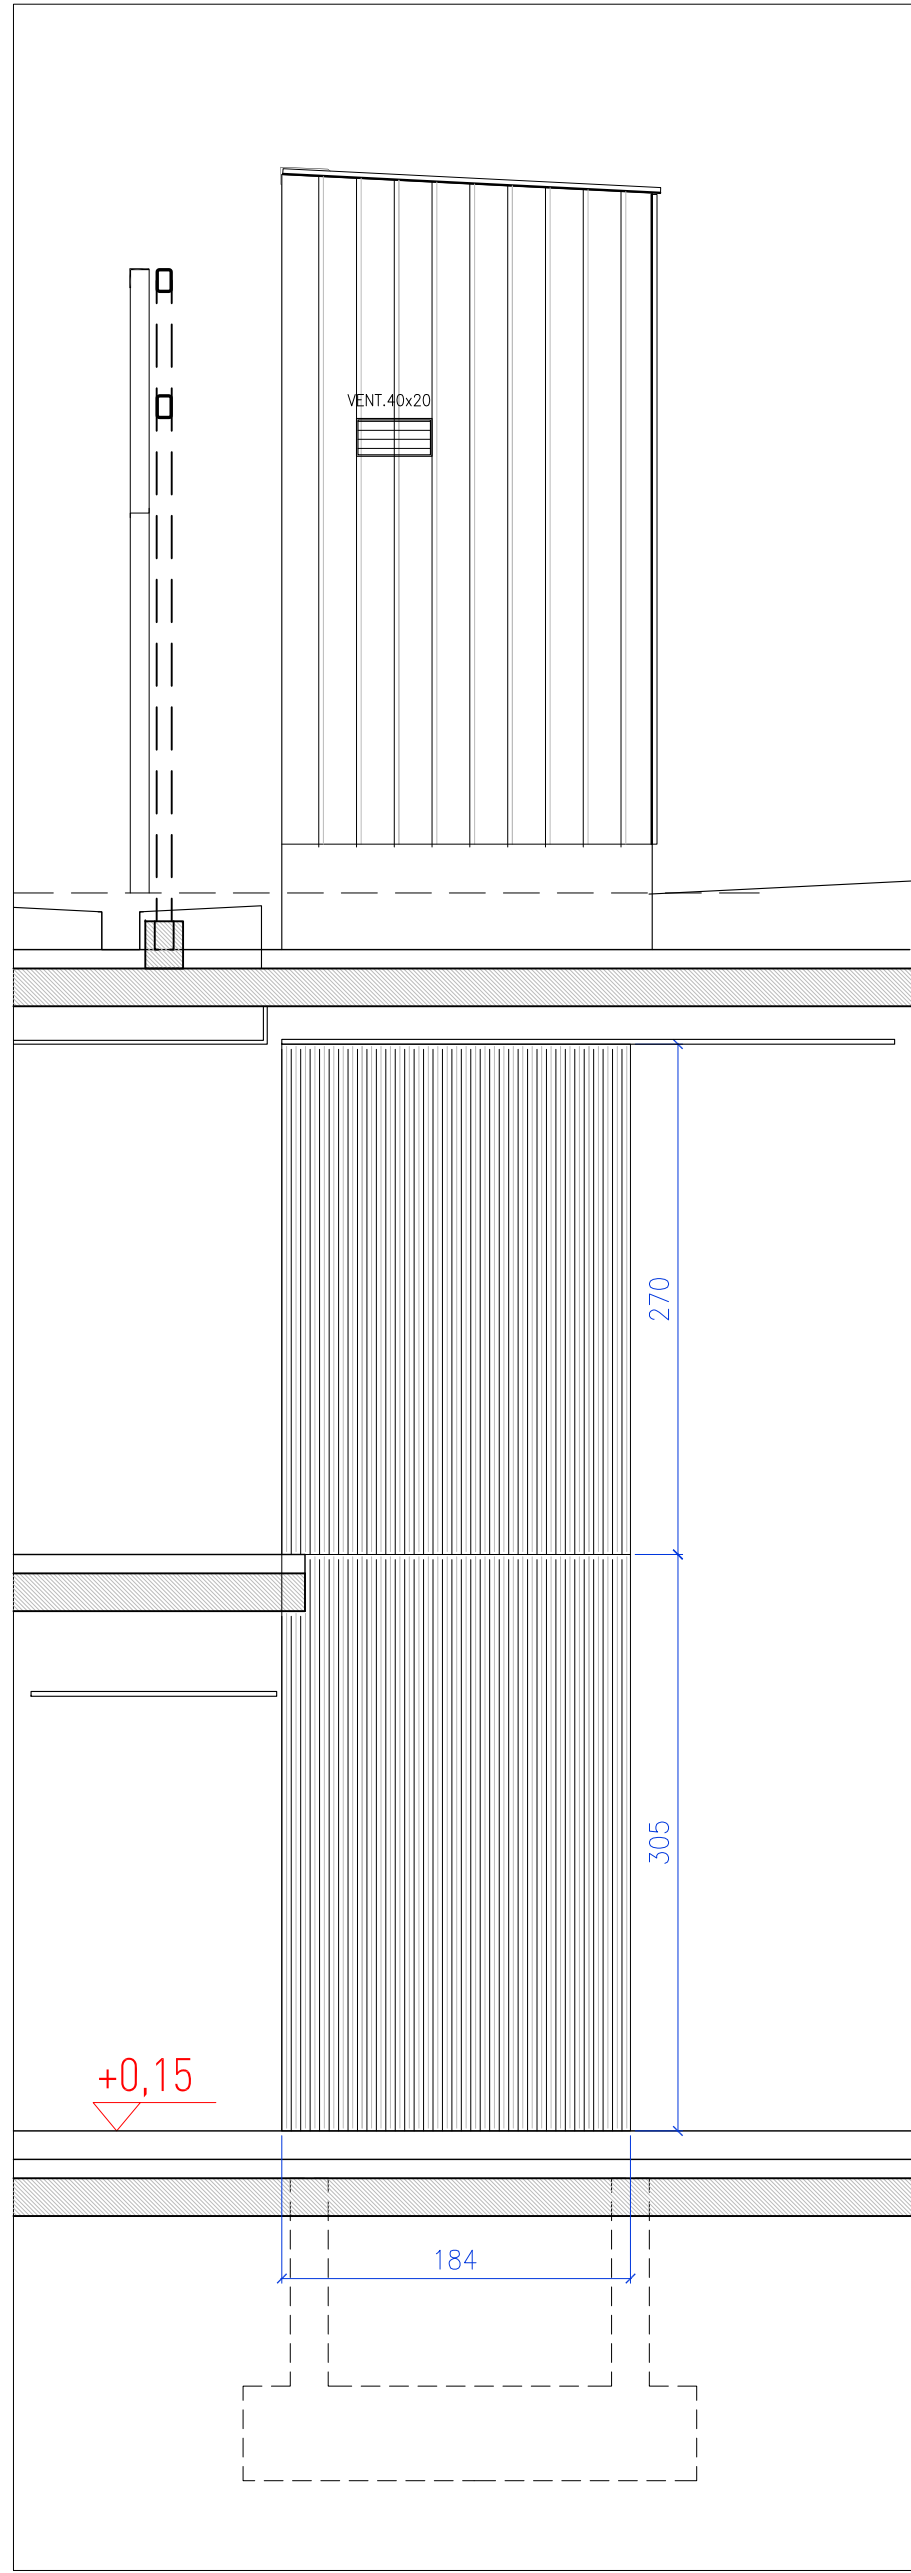


ALZADO 1

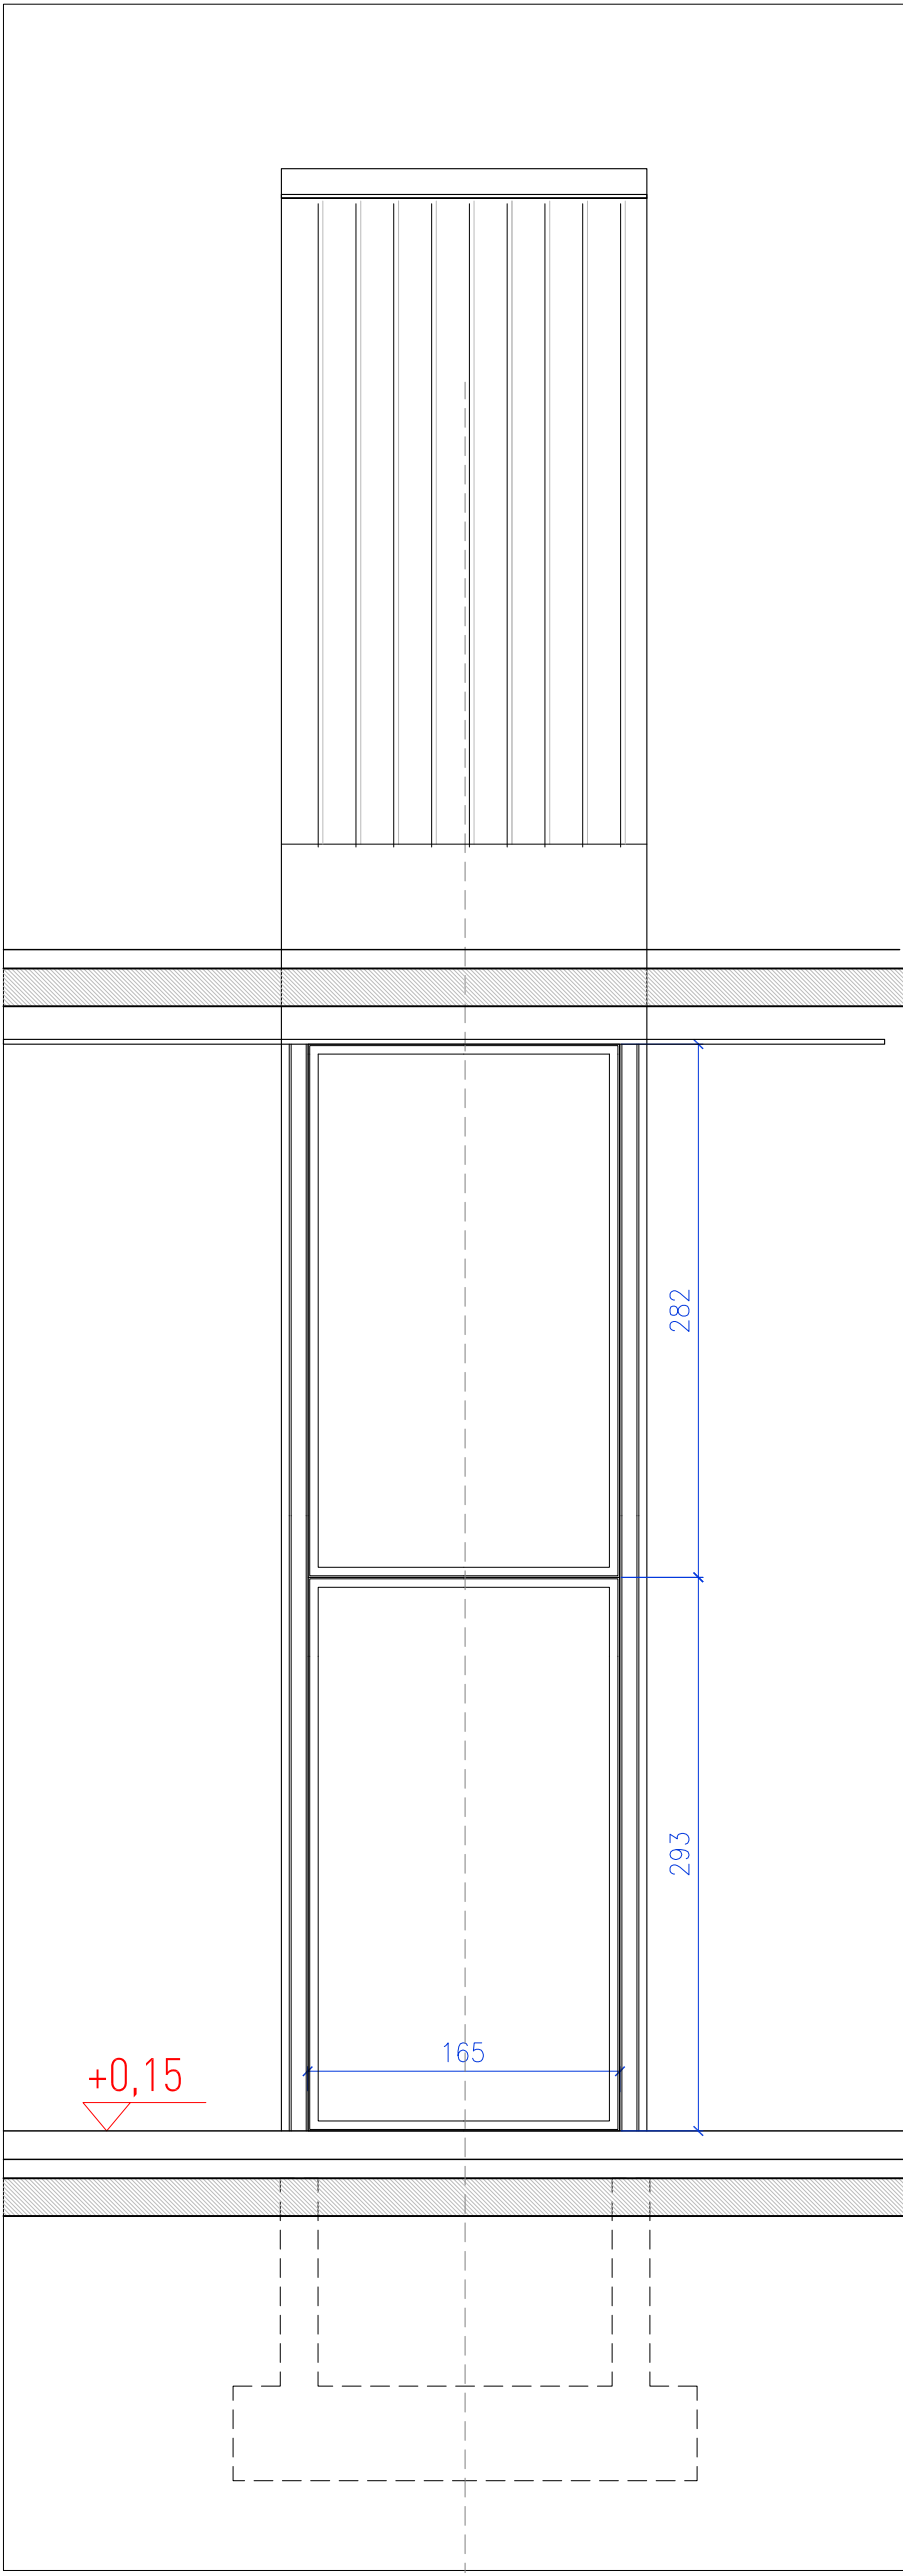


ALZADO 2

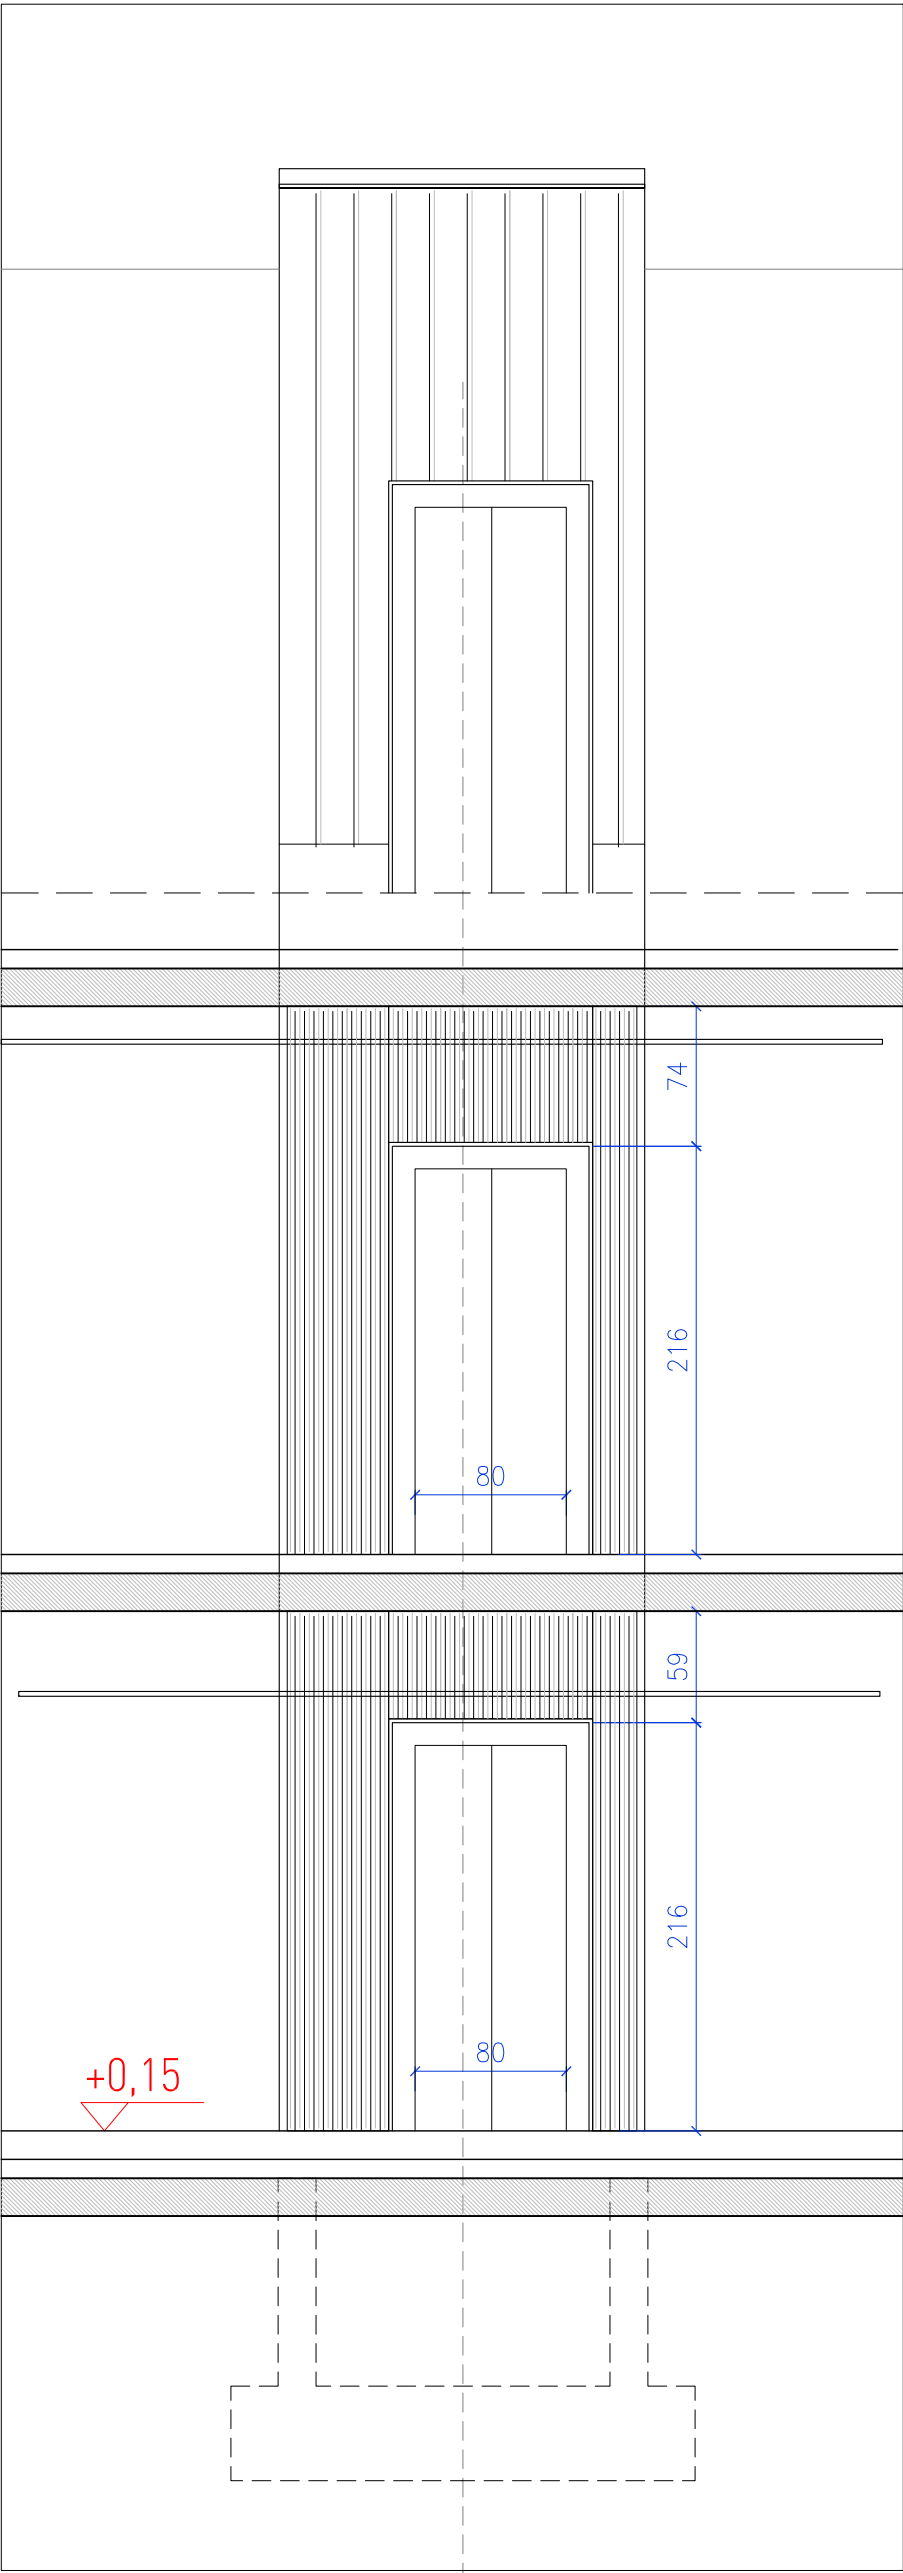

ALZADO 3

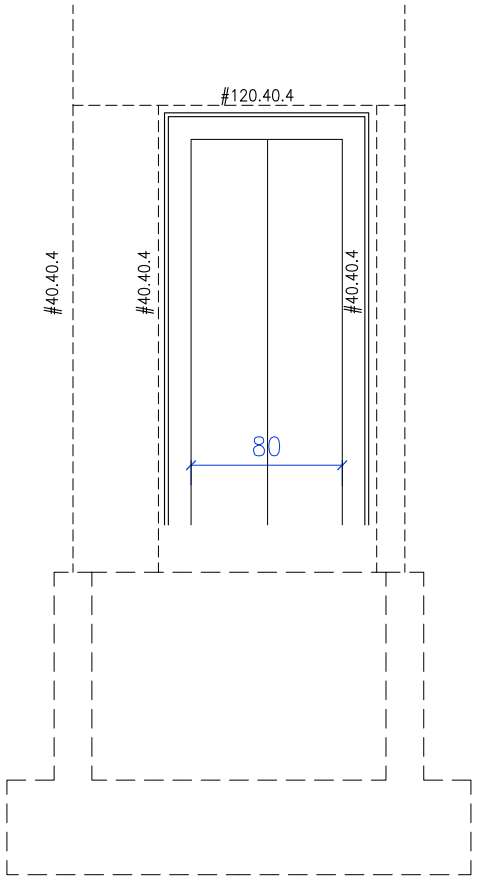

ALZADOS Y SECCIONES 1/40

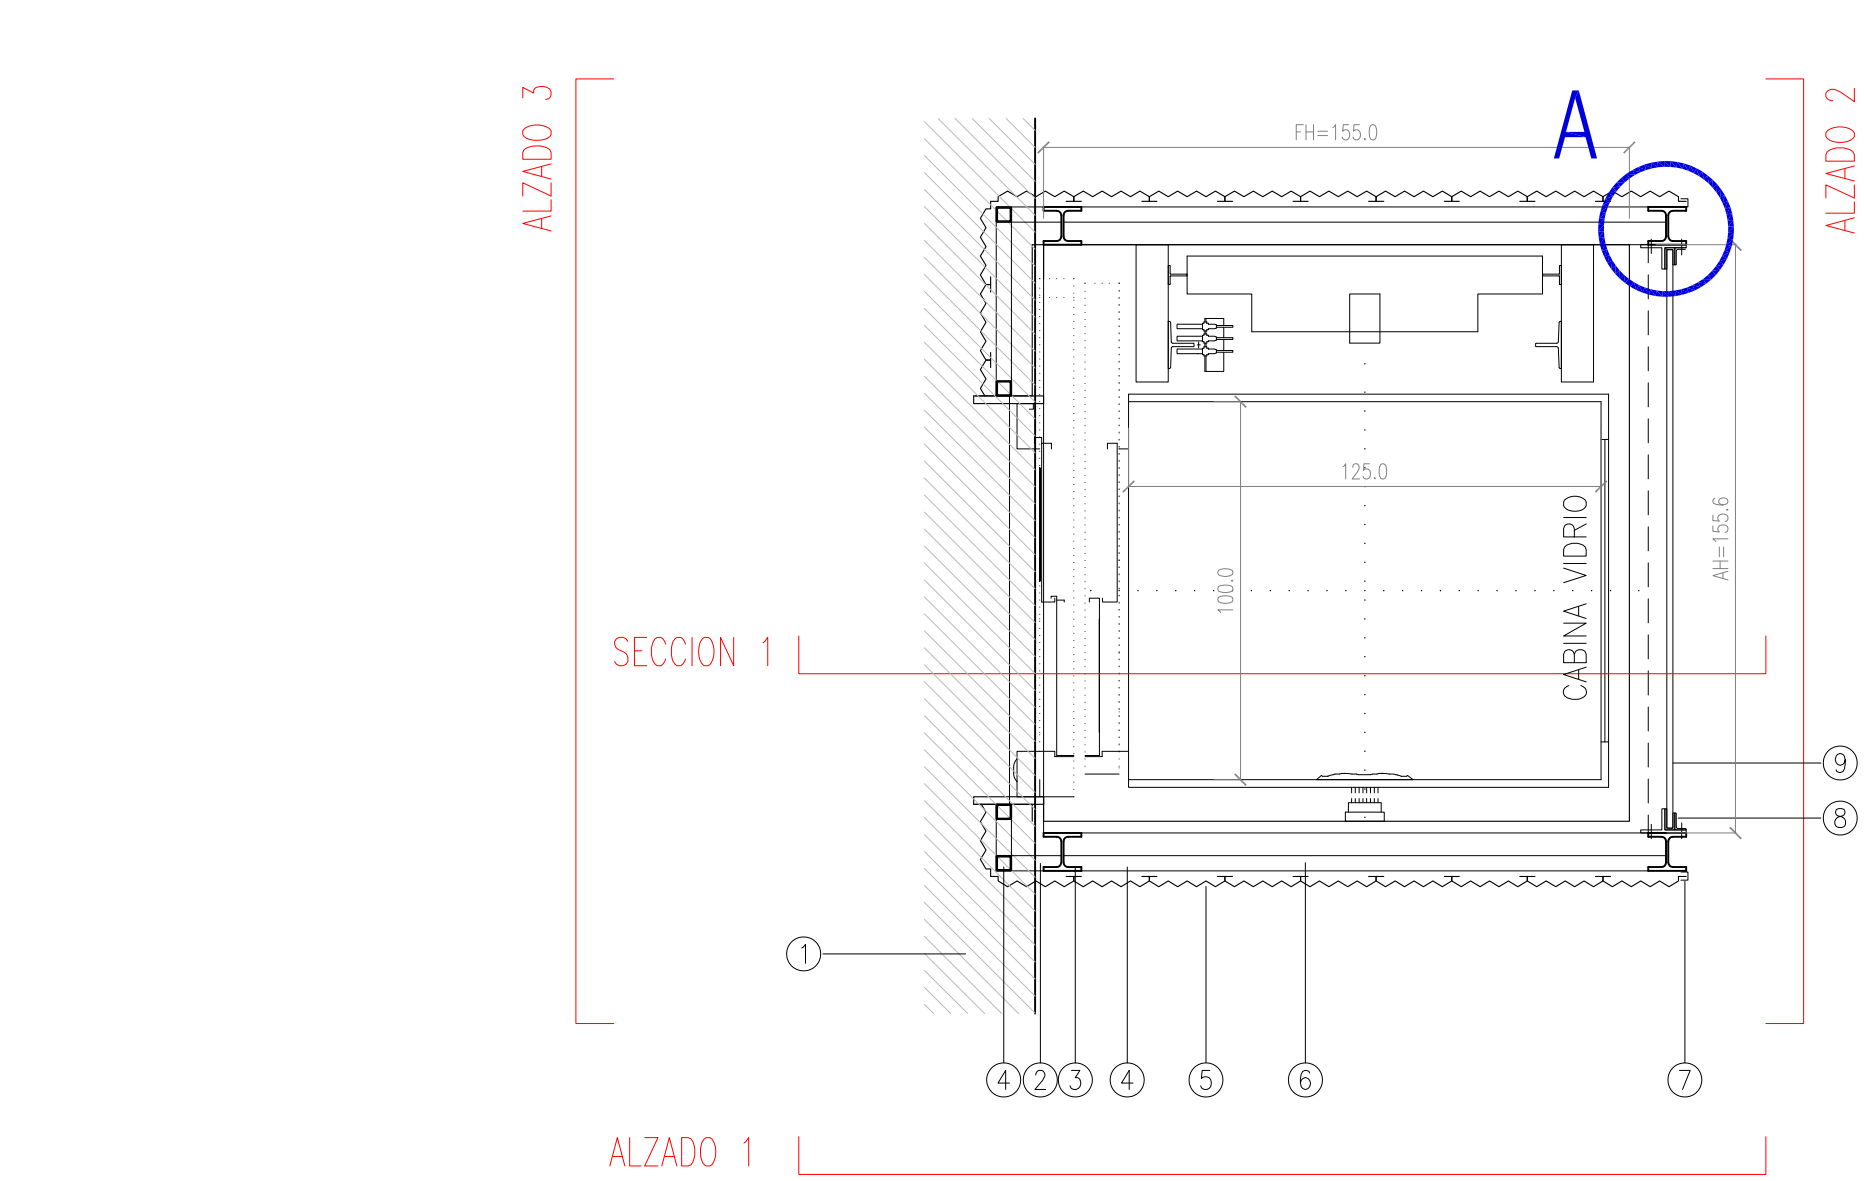

- FORJADO EXISTENTE
- UNION AL FORJADO: ANGULAR METALICO L100.80.5
- ESTRUCTURA HEB IMPRIMADOS PINTURA IGNIFUGA R60 ACABADO EN COLOR A ELEGIR
- SUBESTRUCTURA PERFILES ACERO #40.4
- FACHADA DE ALUMINIO PERFIL FALKIT SERIE 200 SIERRA DE CAZORLA REF.103102 DE 200mm, ESPESOR 2.4 mm COLOR A ELEGIR
- SUBESTRUCTURA DE OMEGA RASTREL DE ALUMINIO FALKIT REF.103123 CON TORNILLOS AUTOLADRANTES INOX C/100 cm
- REMATE ESQUINA CON PERFIL FALKIT REMATE ESQUINERO 17x17 REF.103066
- MARCO PARA EL VIDRIO: PERFLERIA ACERO T 120.60 Y JUNQUILLOS L50.30.4 ACABADO PINTURA EPOXI Y ESMALTE
- VIDRIO DE SEGURIDAD LAM. 16+6 AUTOLIMPIABLE SGG BIOCLEM COLOCADO CON CALZOS DE NEOPRENO Y SILOONA ESTRUCTURAL

