


- 1 ACOGIDA
- 2 JOLASTOKI-ENCUENTRO
- 3 ESCENARIO-DOBLE ESPACIO
- 4 CHILL OUT LEKUA
- 5 FORO-EVENTOS EXTERIOR
- 6 TALLER MULTISOS 1 - ARTE DEPORTE
- 7 SALA MUSICAL
- 8 OFICINA ACOGIDA
- 9 ASEOS ACCESIBLE-LIMPIEZA
- 10 ALMACÉN DE ACTIVIDADES
- 11 ALMACÉN GENERAL
- 12 INSTALACIONES
- 13 DISTRIBUIDORES

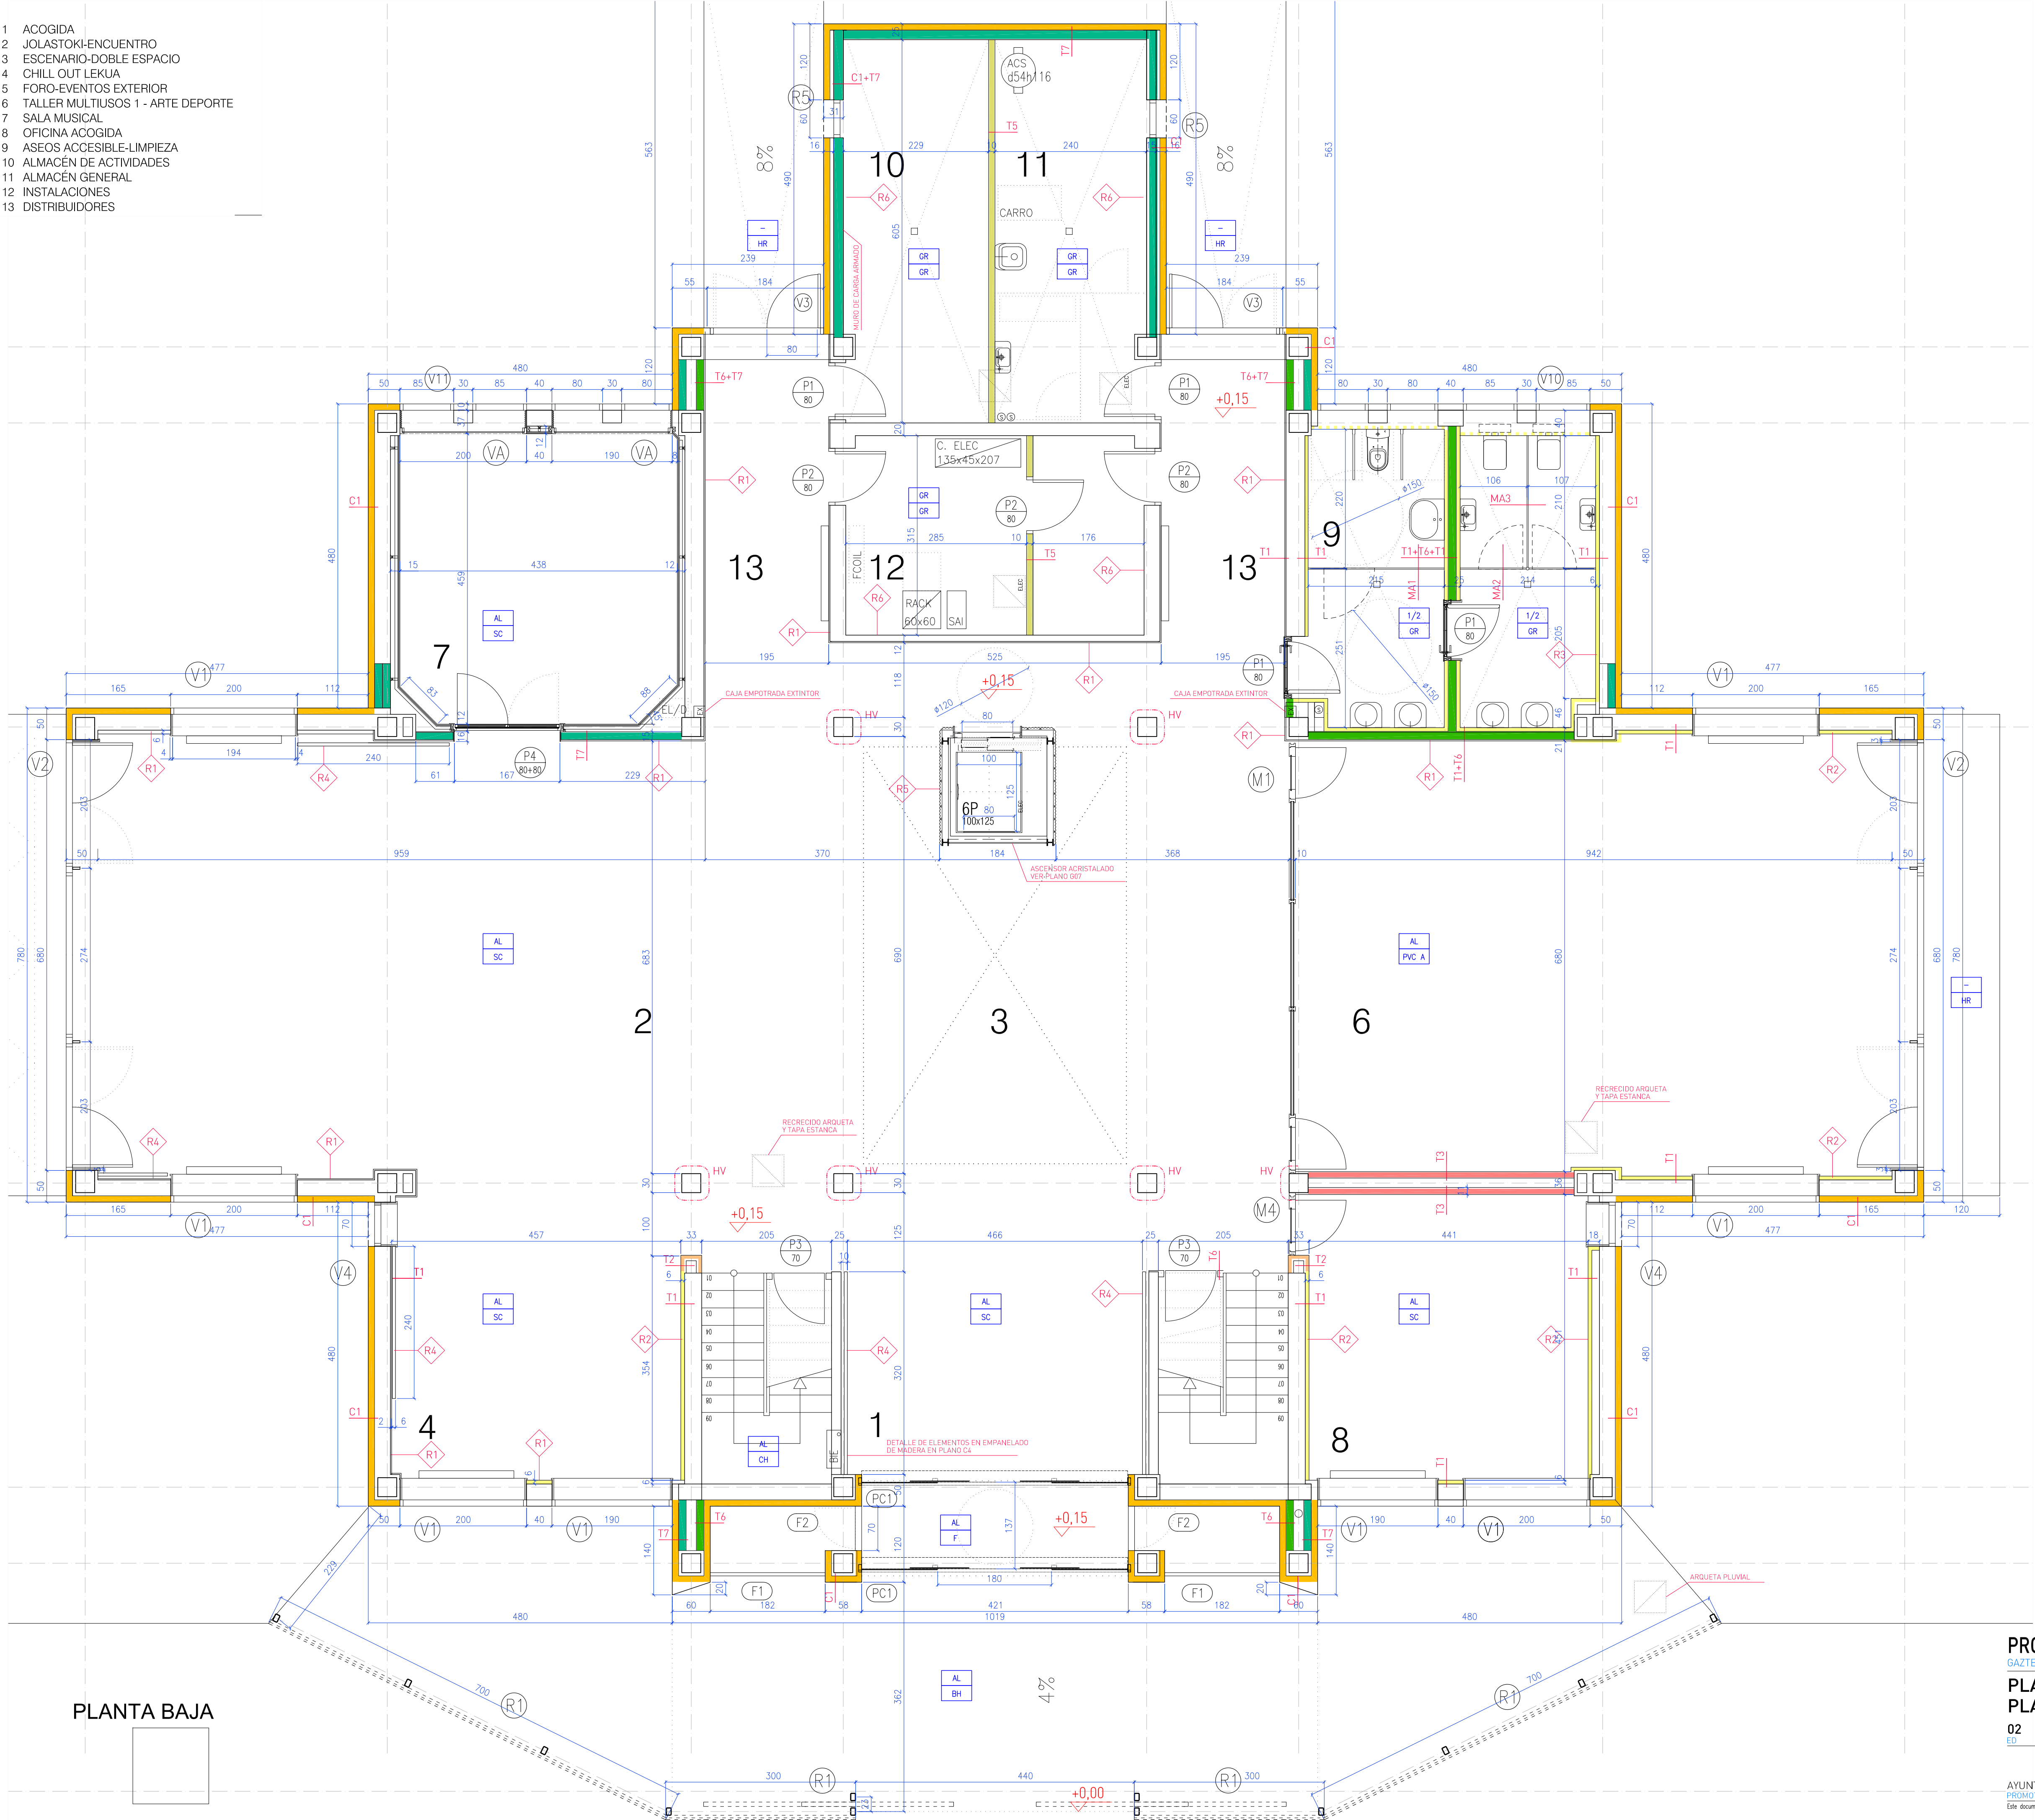

PLANTA BAJA

C1 FACHADA

1-BANDEJA DE FACHADA (MAR 1.2 mm)
2-CAMPA DE AIRE VENTILADA
3-LÁMINA ANTIVIENTO Y LLUVIA DELTA FASSADE TRASPIRABLE
4-ASLAMIENTO DE LANA DE ROKA DOBLE DENSIDAD (100/40 kg/m3)
5-FACHADA EXISTENTE (ACABADO INT. YESO)
6-ACABADO INTERIOR SEGÚN CUADRO DE ACABADOS:
- REVOCO DE CAL FRATASADO RUGOSO
- TRADOSADO 46+15

C2 CHAPA+ASTA L.MACIZO

1-CHAPA METÁLICA SEGÚN PRESUPUESTO
2-LÁMINA ANTIVIENTO Y LLUVIA DELTA FASSADE TRASPIRABLE
3-ASLAMIENTO DE LANA DE ROKA DOBLE DENSIDAD (100/40 kg/m3)
4-LADRILLO MACIZO (PERFORADO) LUTUBAR 12 cm
5-PLADUR AUTOPORTANTE 46+15 cm

T1 TRASDOSADO CYESO

1-PLADUR AUTOPORTANTE 46+15 cm
2-REVINT. SEGÚN CUADRO DE ACABADOS

T2 TABIQUE CYESO 15/46/15

1-PLADUR AUTOPORTANTE 15+46+15 cm
2-REVINT. SEGÚN CUADRO DE ACABADOS

T3 TABIQUE CYESO 15+15/46/15+15

1-PLADUR AUTOPORTANTE 15+46+15 cm DOBLE PLACA
2-REVINT. SEGÚN CUADRO DE ACABADOS

T4 TABIQUE CYESO 15/70/15

1-PLADUR AUTOPORTANTE 15+70+15 cm
2-REVINT. SEGÚN CUADRO DE ACABADOS

T5 TABICÓN L.H.D.

1-ENLUCIGUARNIESE O ALCATADO
2-4-AD.HUECO D.TABICÓN L=8 CM

T6 ASTA L.H.D.

1-ENLUCIGUARNIESE O ENFOSCADO DE MORTERO
2-4-AD. HUECO DOBLE 1/2 ASTA

T7 ASTA L.P.

1-ENLUCIGUARNIESE O ENFOSCADO DE MORTERO
2-4-AD. PERFORADO 1/2 ASTA

M1-2-3 MAMPARA

1-MAMPARA ARQUITECTÓNICA W60
2-DOBLE HOJA DE VIDRIO

MA MAMPARA ASEOS

1-MAMPARA SUPERIOR #20.20.3 INOX
2-REVOCO TRESA ATILON 10 mm
3-HOJA MOD. HIDROFUGO LACADA

TM TABIQUE MÓVIL

1-TABIQUE MÓVIL TIPO NOTISIN ACUSTIFLEX

LEYENDA DE ACABADOS

PA PAREDES

HV Hormigón visto (lavado con chorro de arena)

R1 REVOCO MORTERO DE CAL ACABADO RASPADO

R2 PINTURA SOBRE PLACA DE CARTÓN YESO

R3 ALICATADO DE PAREDES

R4 PANELADO DE MADERA CONTRACHAPADA DE ABEDUL

R5 BANDEJAS DE ALUMINIO FALKIT SIERRA CAZORLA

R6 ENLUCIDO DE YESO PINTADO

SU SUELOS

SC SUELO CONTINUO MORTERO NIVELANTE CON SELLADO Y PUIDO

PVC A REV. PVC HOMOGÉNEO ACÚSTICO

MO MOQUETA

GR GRES PORCELÁNICO

GE GRES PORCELÁNICO EXTERIOR

HR HORMIGÓN RASADO-BARRIDO

CH PAVIMENTO: CHAPA LAGRIMADA ANTIDESLIZANTE

BH BALDOSA HIDRAULICA

F FELPUDO

J JARDÍN CÉSPED ARTIFICIAL SIN ACONDICIONAR

RO RODAPIES

1/2 MEDIA CAÑA EN GRES


GR GRES

AL RODAPIE DE PERFIL ALUMINIO FALKIT

RODAPIES


SUELOS

- 14 TALLER MULTIUSOS 2 - SALA CREATIVA
15 CIBERESPACIO
16 SALA DE CREACIÓN 1
17 SALA DE CREACIÓN 2
18 TALLER NUTRICIÓN
19 TALLER MULTIUSOS 3 - ASOCIACIONES
20 OFICINA COMPARTIDA
21 OFICINA TÉC. JUVENTUD
22 ASESOS
23 DISTRIBUIDOR

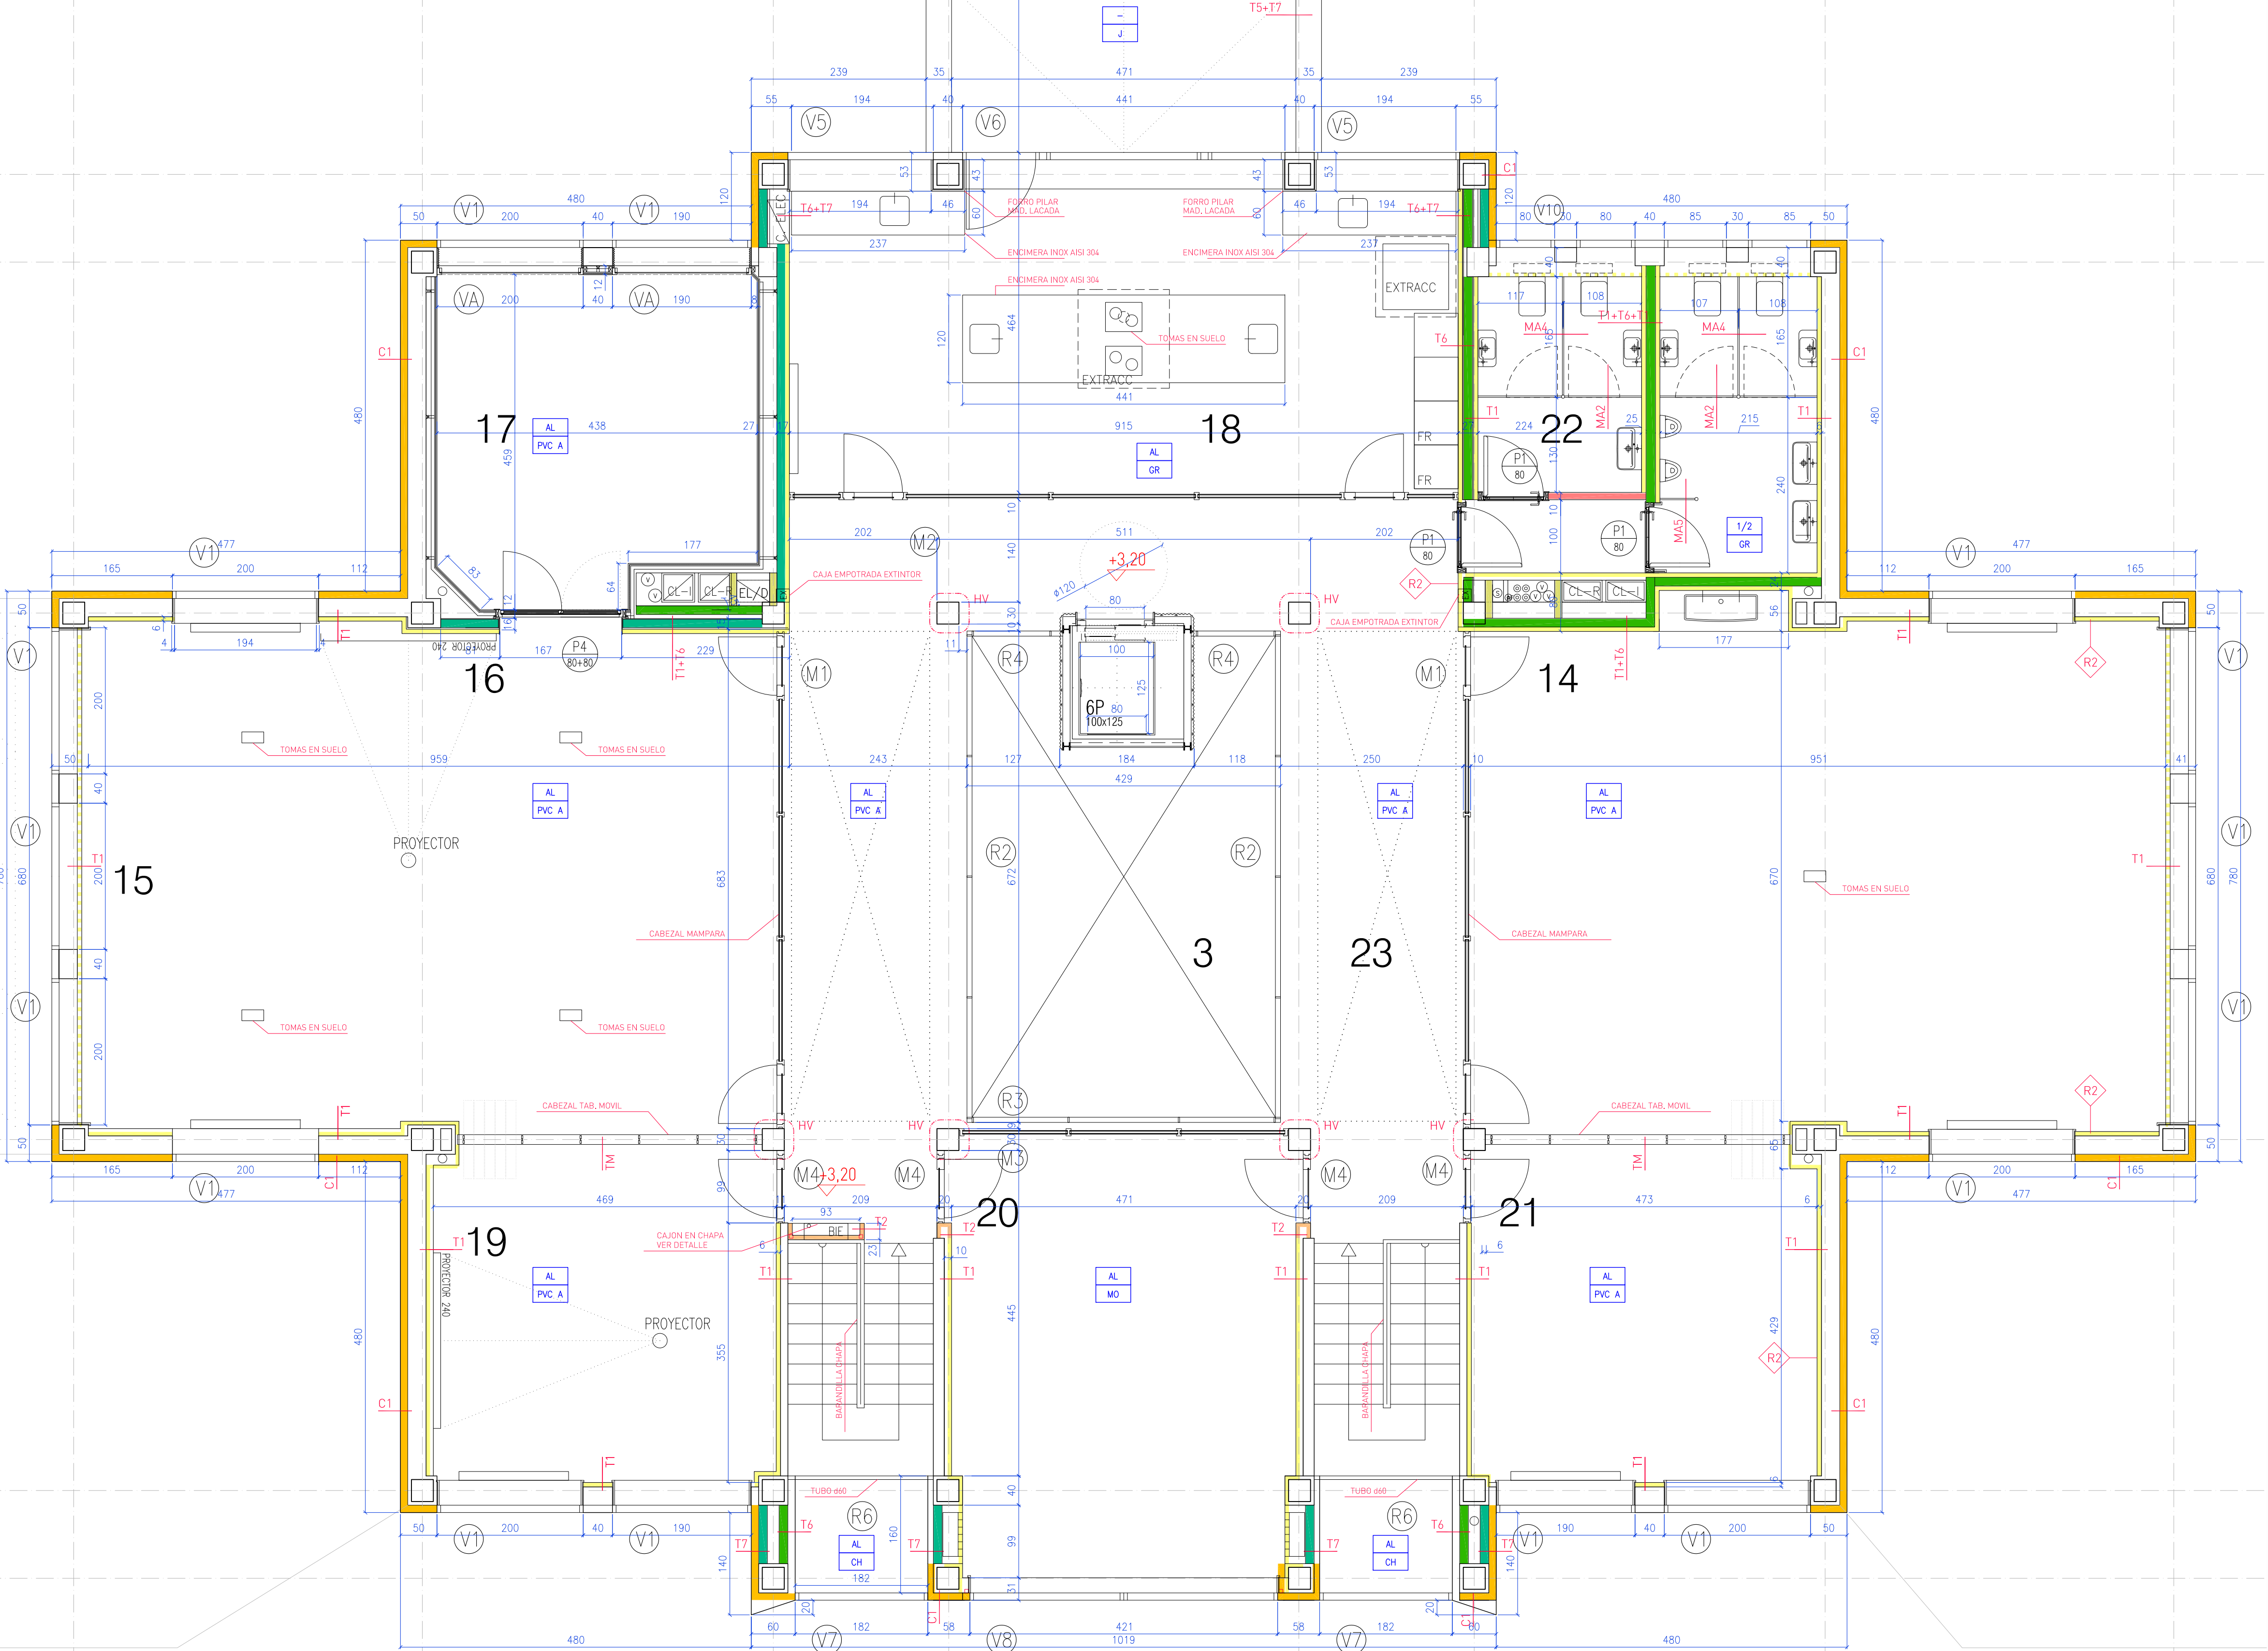


PLANTA PRIMERA

LEYENDA DE CERRAMIENTOS Y TABIQUERÍAS

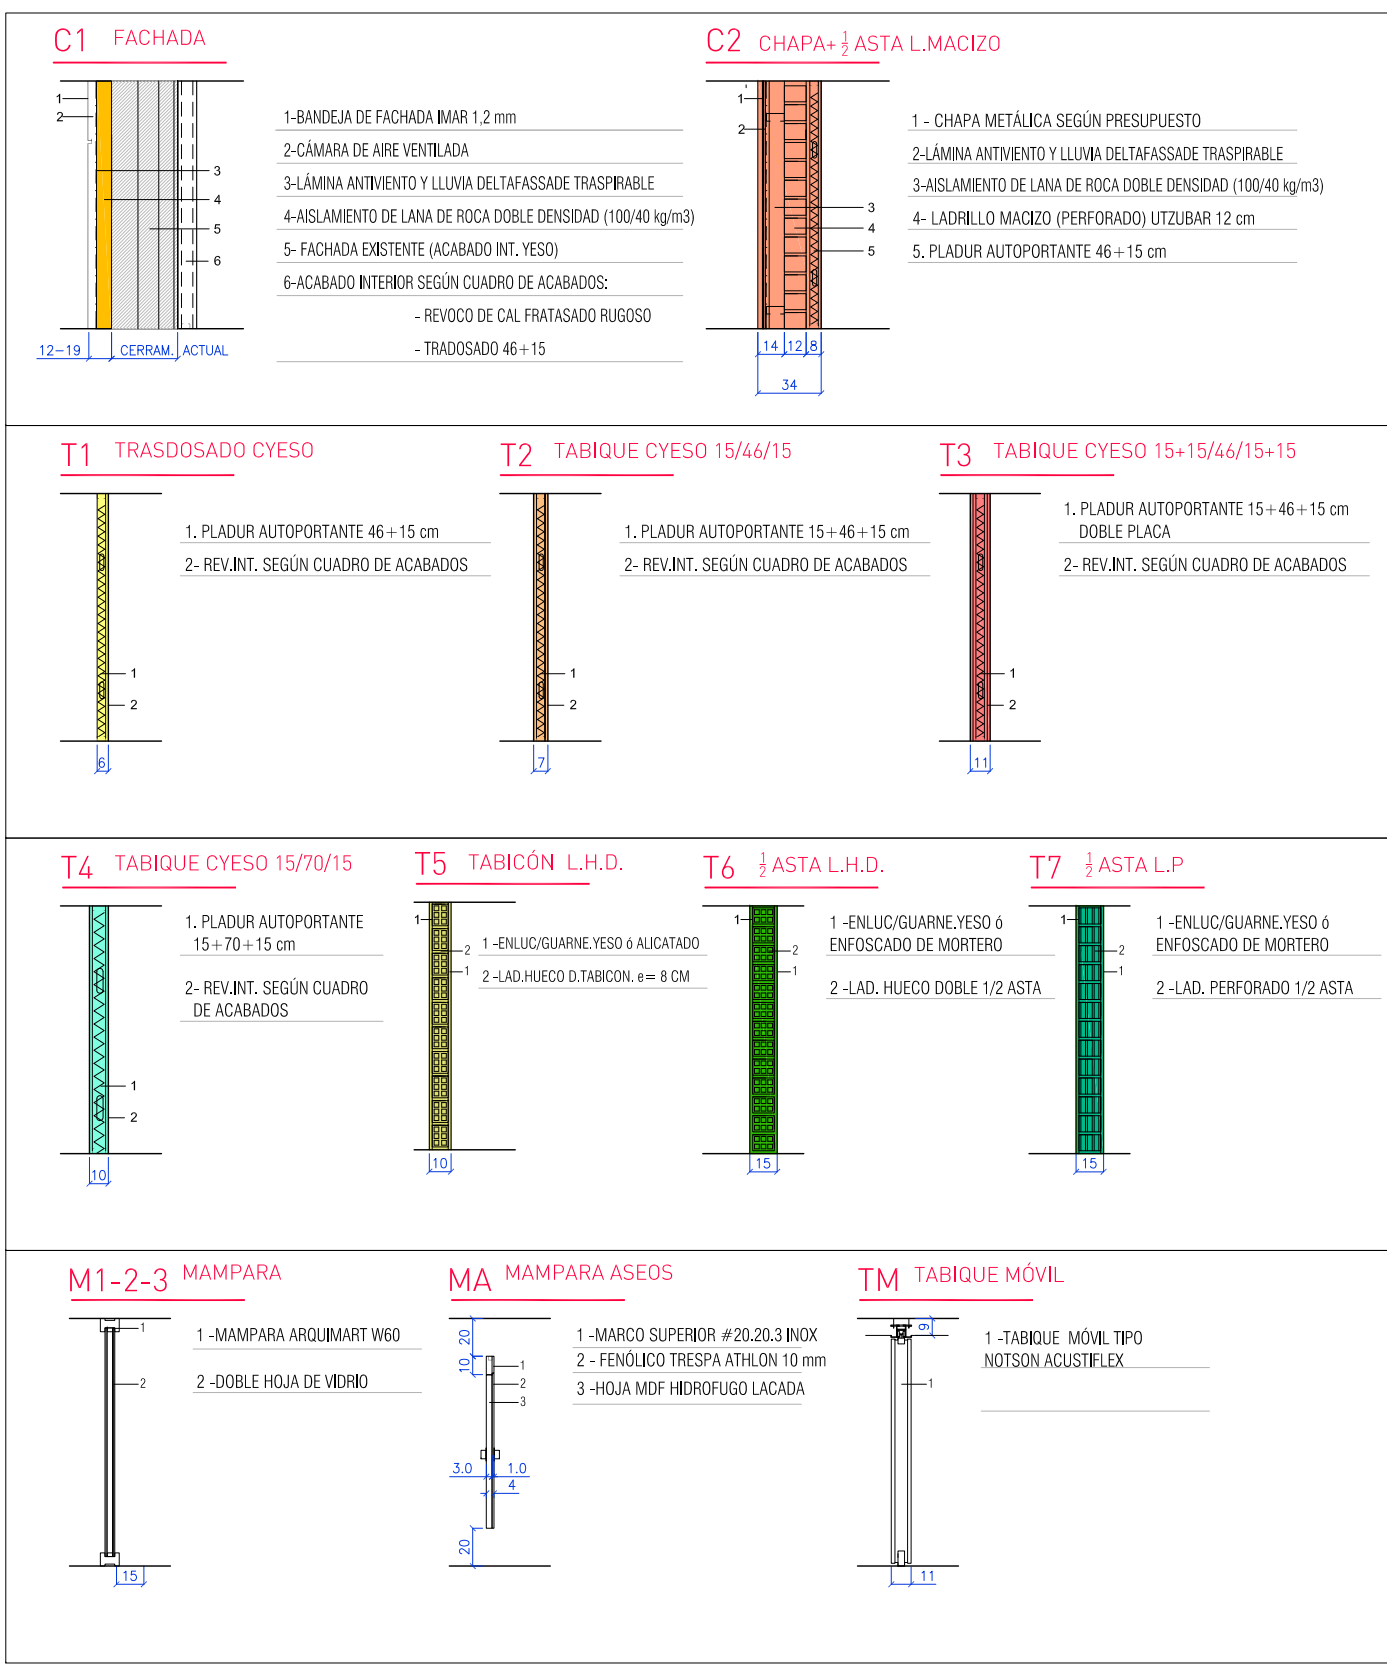

LEYENDA DE ACABADOS

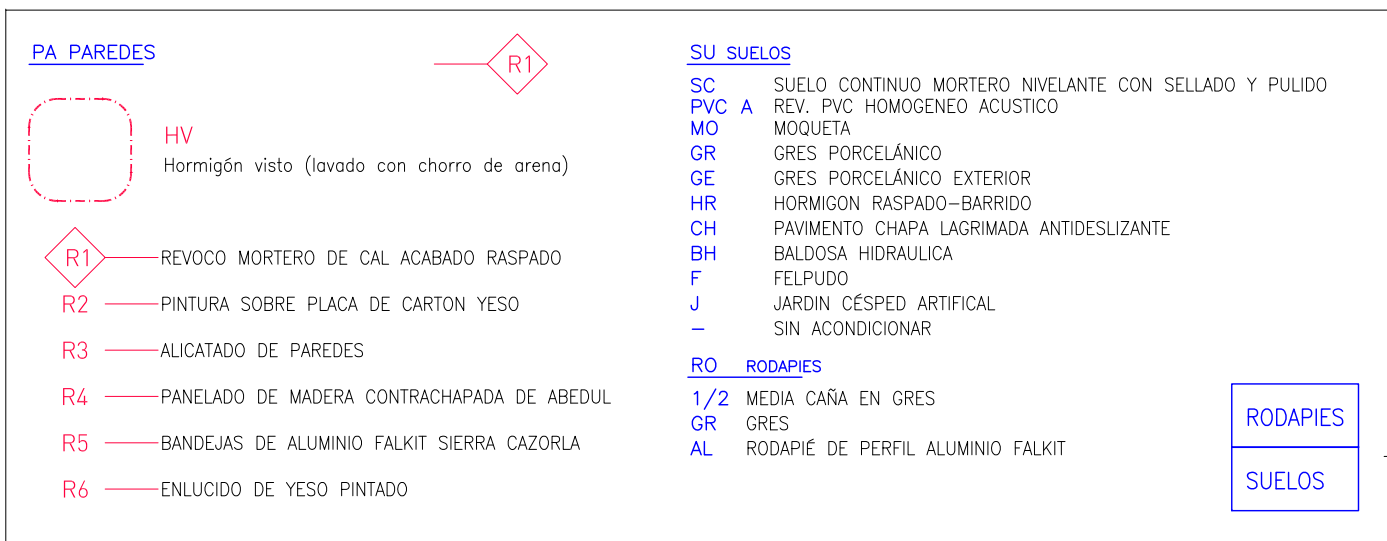

PROYECTO DE REFORMA CASA DE JUVENTUD-GAZTETXE AMETXEA
GAZTETXE KIROALDEA PASEALEKUA N°1 - ZIZUR MAYOR / ZIZUR NAGUSIA

PLANTA DE TABIQUERÍA, REPLANTEO Y COTAS
PLANTA PRIMERA

02 16/06/2021 1/50 EJECUCIÓN
ED FECHA ESC FASE


AYUNTAMIENTO DE ZIZUR MAYOR
PROMOTOR

HECTOR SANCHEZ SEGURA
PABLO JIMENEZ MIRAMON
INGENIEROS

JAVIER MANRIQUE ESCOLA
ARQUITECTO

T02
PLANO

Este documento es copia del original. Queda prohibida toda modificación unilateral del mismo. Su utilización total o parcial, su reproducción o cesión a terceros requerirá la previa autorización expresa de sus autores.

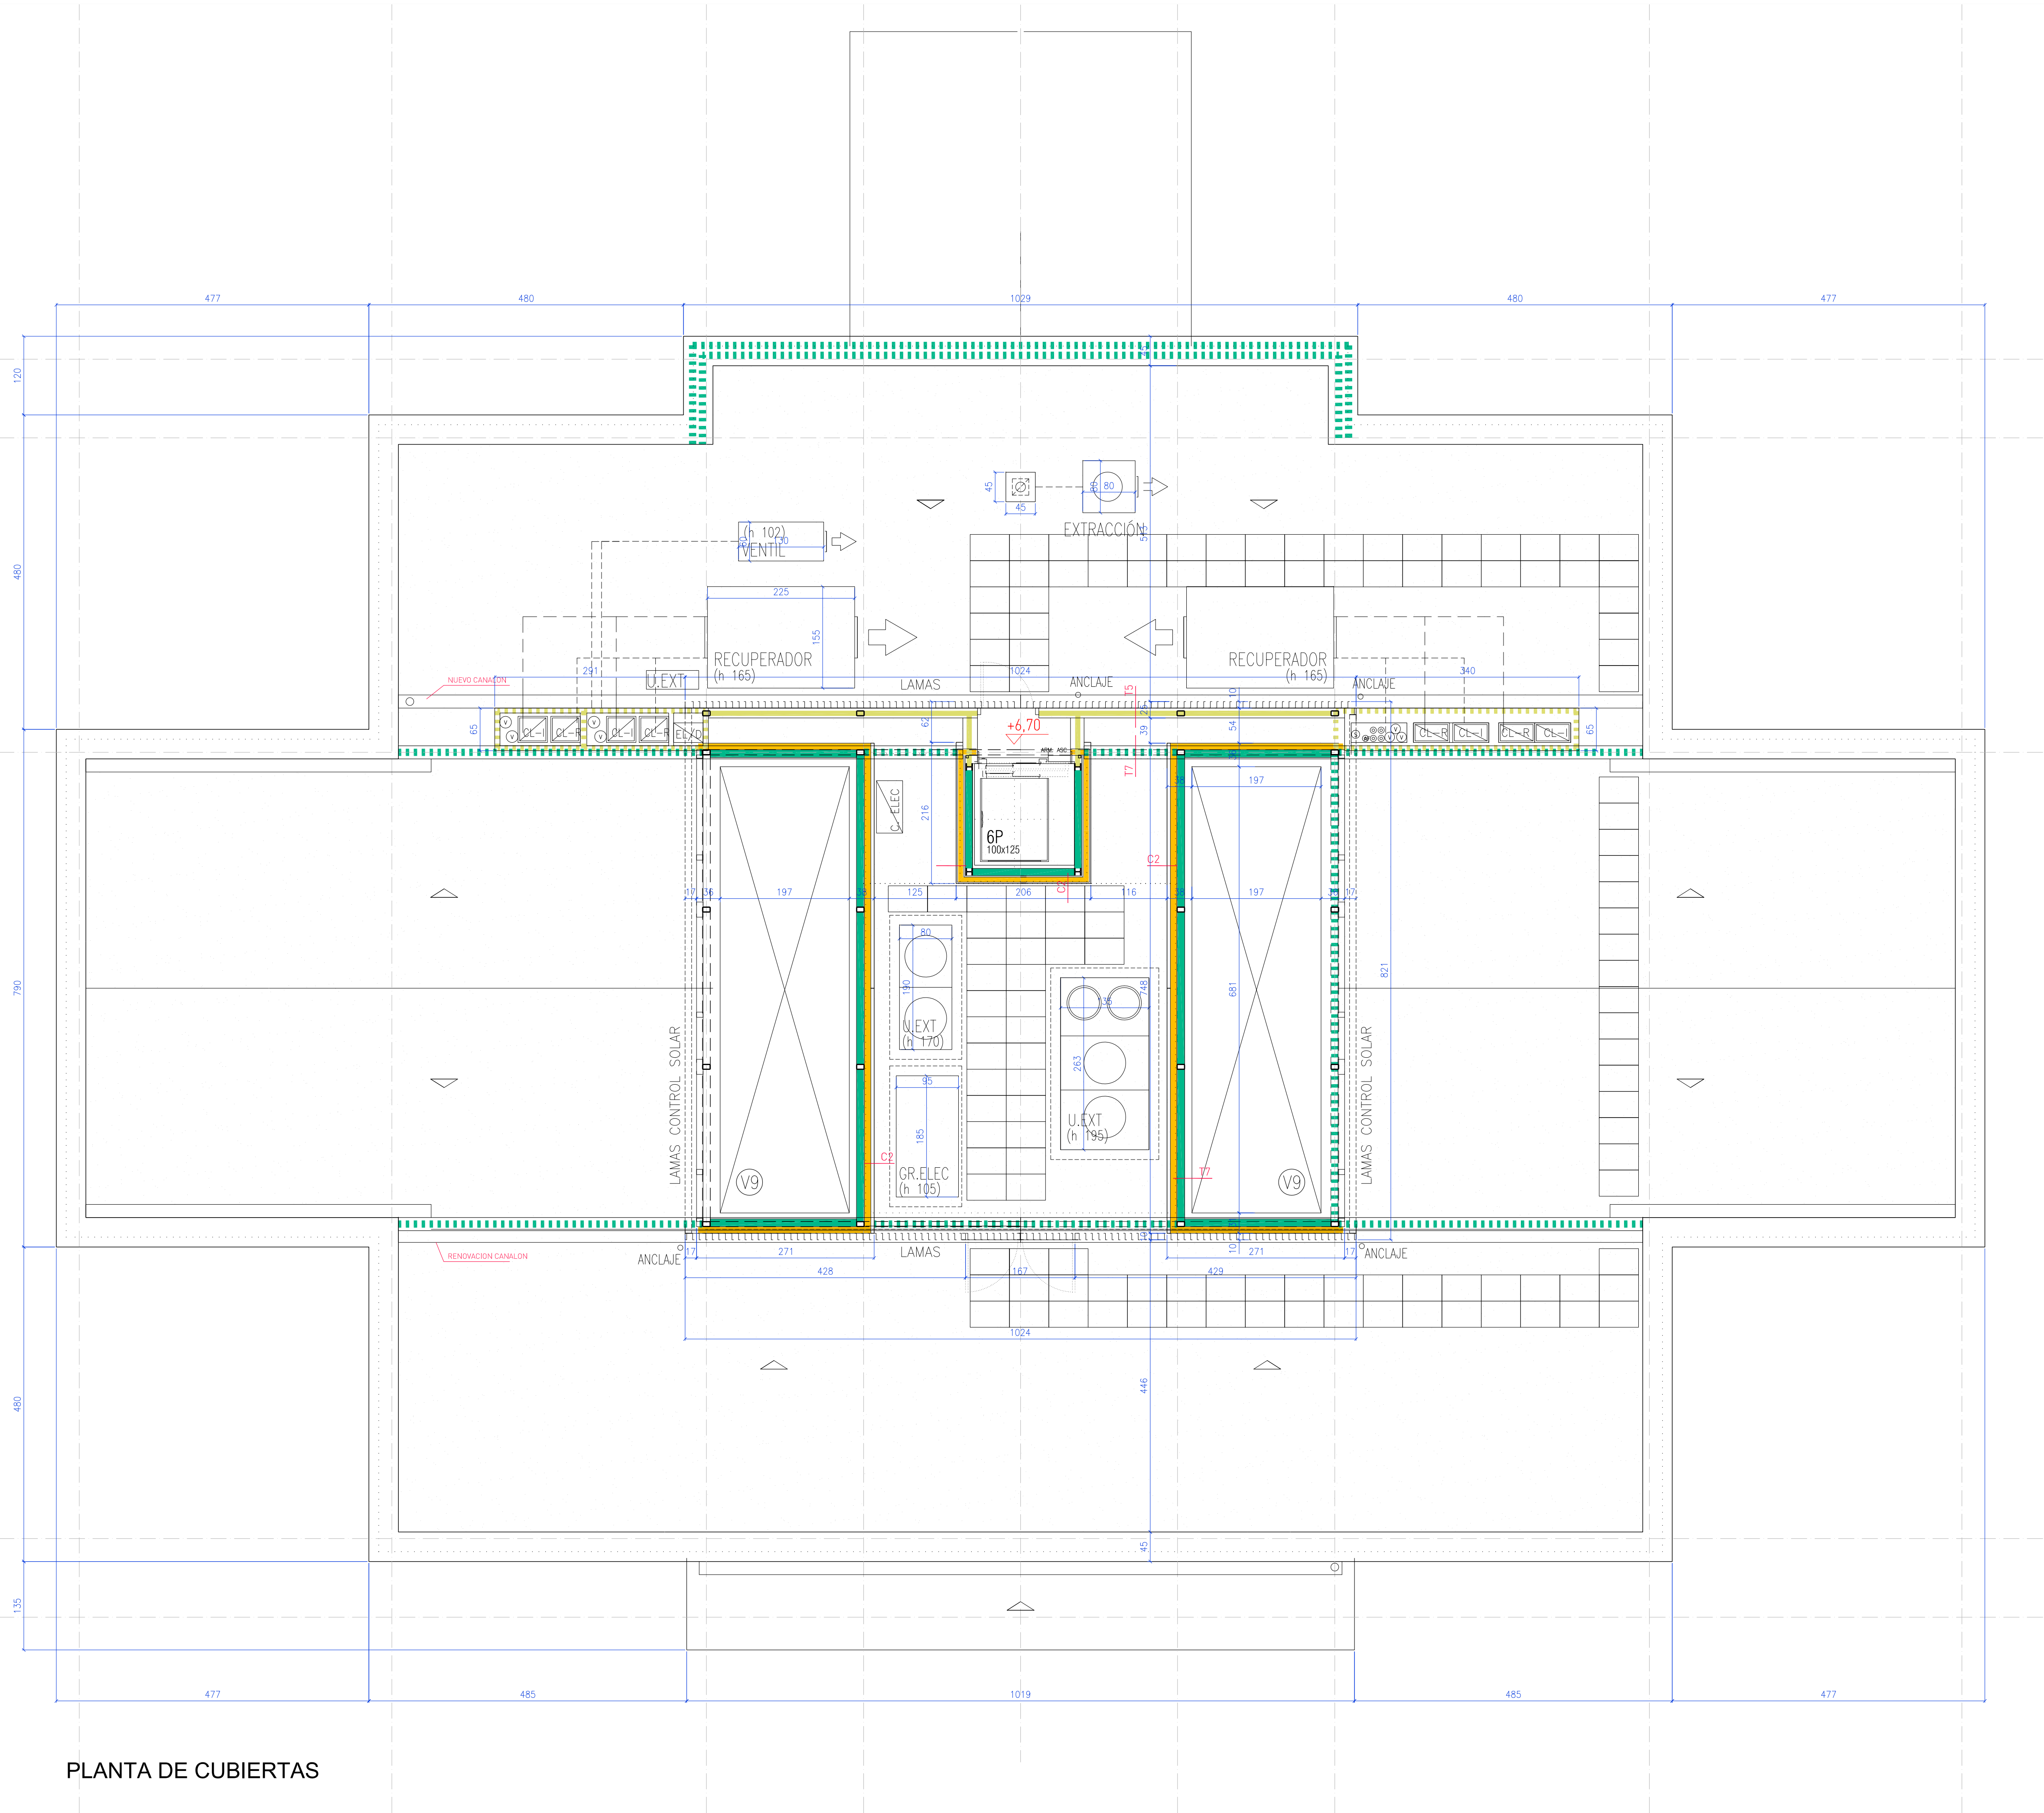

PLANTA DE CUBIERTAS


LEYENDA DE CERRAMIENTOS Y TABIQUERIAS	
C1 FACHADA 12-19 CERRAM. ACTUAL	1-BANDEJA DE FACHADA (MAR 1.2 mm) 2-CAMPAÑA DE AIRE VENTILADA 3-LAMINA ANTIVIENTO Y LLOVA DELTA PASSAGE TRASPIRABLE 4- AISLAMIENTO DE LANA DE ROCA DOBLE DENSIDAD (100/40 kg/m3) 5- FACHADA EXISTENTE (ACABADO INT. YESO) 6-ACABADO INTERIOR SEGUN CUADRO DE ACABADOS: - REVOCO DE CAL FRATASADO RUGOSO - TRADOSADO 46+15
C2 CHAPA+ ASTA L.MACIZO 14-13-8	1- CHAPA METÁLICA SEGUN PRESUPUESTO 2-LAMINA ANTIVIENTO Y LLOVA DELTA PASSAGE TRASPIRABLE 3- AISLAMIENTO DE LANA DE ROCA DOBLE DENSIDAD (100/40 kg/m3) 4- LADRILLO MACIZO (PERFORADO) UTZUBAR 12 cm 5- PLADUR AUTOPORTANTE 46+15 cm

T1 TRASDOSADO CYESO 1- PLADUR AUTOPORTANTE 46+15 cm 2- REVINT. SEGUN CUADRO DE ACABADOS	T2 TABIQUE CYESO 15/46/15 1- PLADUR AUTOPORTANTE 15+46+15 cm 2- REVINT. SEGUN CUADRO DE ACABADOS	T3 TABIQUE CYESO 15+15/46/15+15 1- PLADUR AUTOPORTANTE 15+46+15 cm DOBLE PLACA 2- REVINT. SEGUN CUADRO DE ACABADOS
--	---	---


T4 TABIQUE CYESO 15/70/15 1- PLADUR AUTOPORTANTE 15+70+15 cm 2- REVINT. SEGUN CUADRO DE ACABADOS	T5 TABICÓN L.H.D. 1- ENLUCIGUARNIE YESO 6 ALCATADO 2- 4-AD-HUECO D.TABICÓN e=8 CM	T6 ASTA L.H.D. 1- ENLUCIGUARNIE YESO 6 ENFOSCADO DE MORTERO 2- 4-AD. HUECO DOBLE 1/2 ASTA	T7 ASTA L.P. 1- ENLUCIGUARNIE YESO 6 ENFOSCADO DE MORTERO 2- 4-AD. PERFORADO 1/2 ASTA
---	--	--	--

M1-2-3 MAMPARA 1- MAMPARA ALUMINUMART W60 2- DOBLE HOJA DE VIDRIO	MA MAMPARA ASEOS 1- MARCO SUPERIOR #20.20.3 INOX 2- FENOLICO TRESIN ATLON 10 mm 3- HOJA MOD. HIDROFUGO LACADA	TM TABIQUE MÓVIL 1- TABIQUE MÓVIL TIPO NOTSIN ACUSTIFLEX
--	---	--


LEYENDA DE ACABADOS	
PA PAREDES HV Hormigón visto (lavado con chorro de arena) R1 REVOCO MORTERO DE CAL ACABADO RASPADO R2 PINTURA SOBRE PLACA DE CARTÓN YESO R3 ALICATADO DE PAREDES R4 PANELADO DE MADERA CONTRACHAPADA DE ABEDUL R5 BANDEJAS DE ALUMINIO FALKIT SIERRA CAZORLA R6 ENLUCIDO DE YESO PINTADO	SU SUELOS SC SUELO CONTINUO MORTERO NIVELANTE CON SELLADO Y PULIDO PVC A REV. PVC HOMOGENEO ACUSTICO MO MOQUETA GR GRES PORCELÁNICO GE GRES PORCELÁNICO EXTERIOR HR HORMIGÓN RASADO-BARRIDO CH PAVIMENTO CHAPA LAGRIMADA ANTIDESLIZANTE BH BALDOSA HIDRAULICA F FELPUDO J JARDIN CÉSPED ARTIFICIAL - SIN ACONDICIONAR RO RODAPIES 1/2 MEDIA CAÑA EN GRES GR GRES AL RODAPIE DE PERFIL ALUMINIO FALKIT

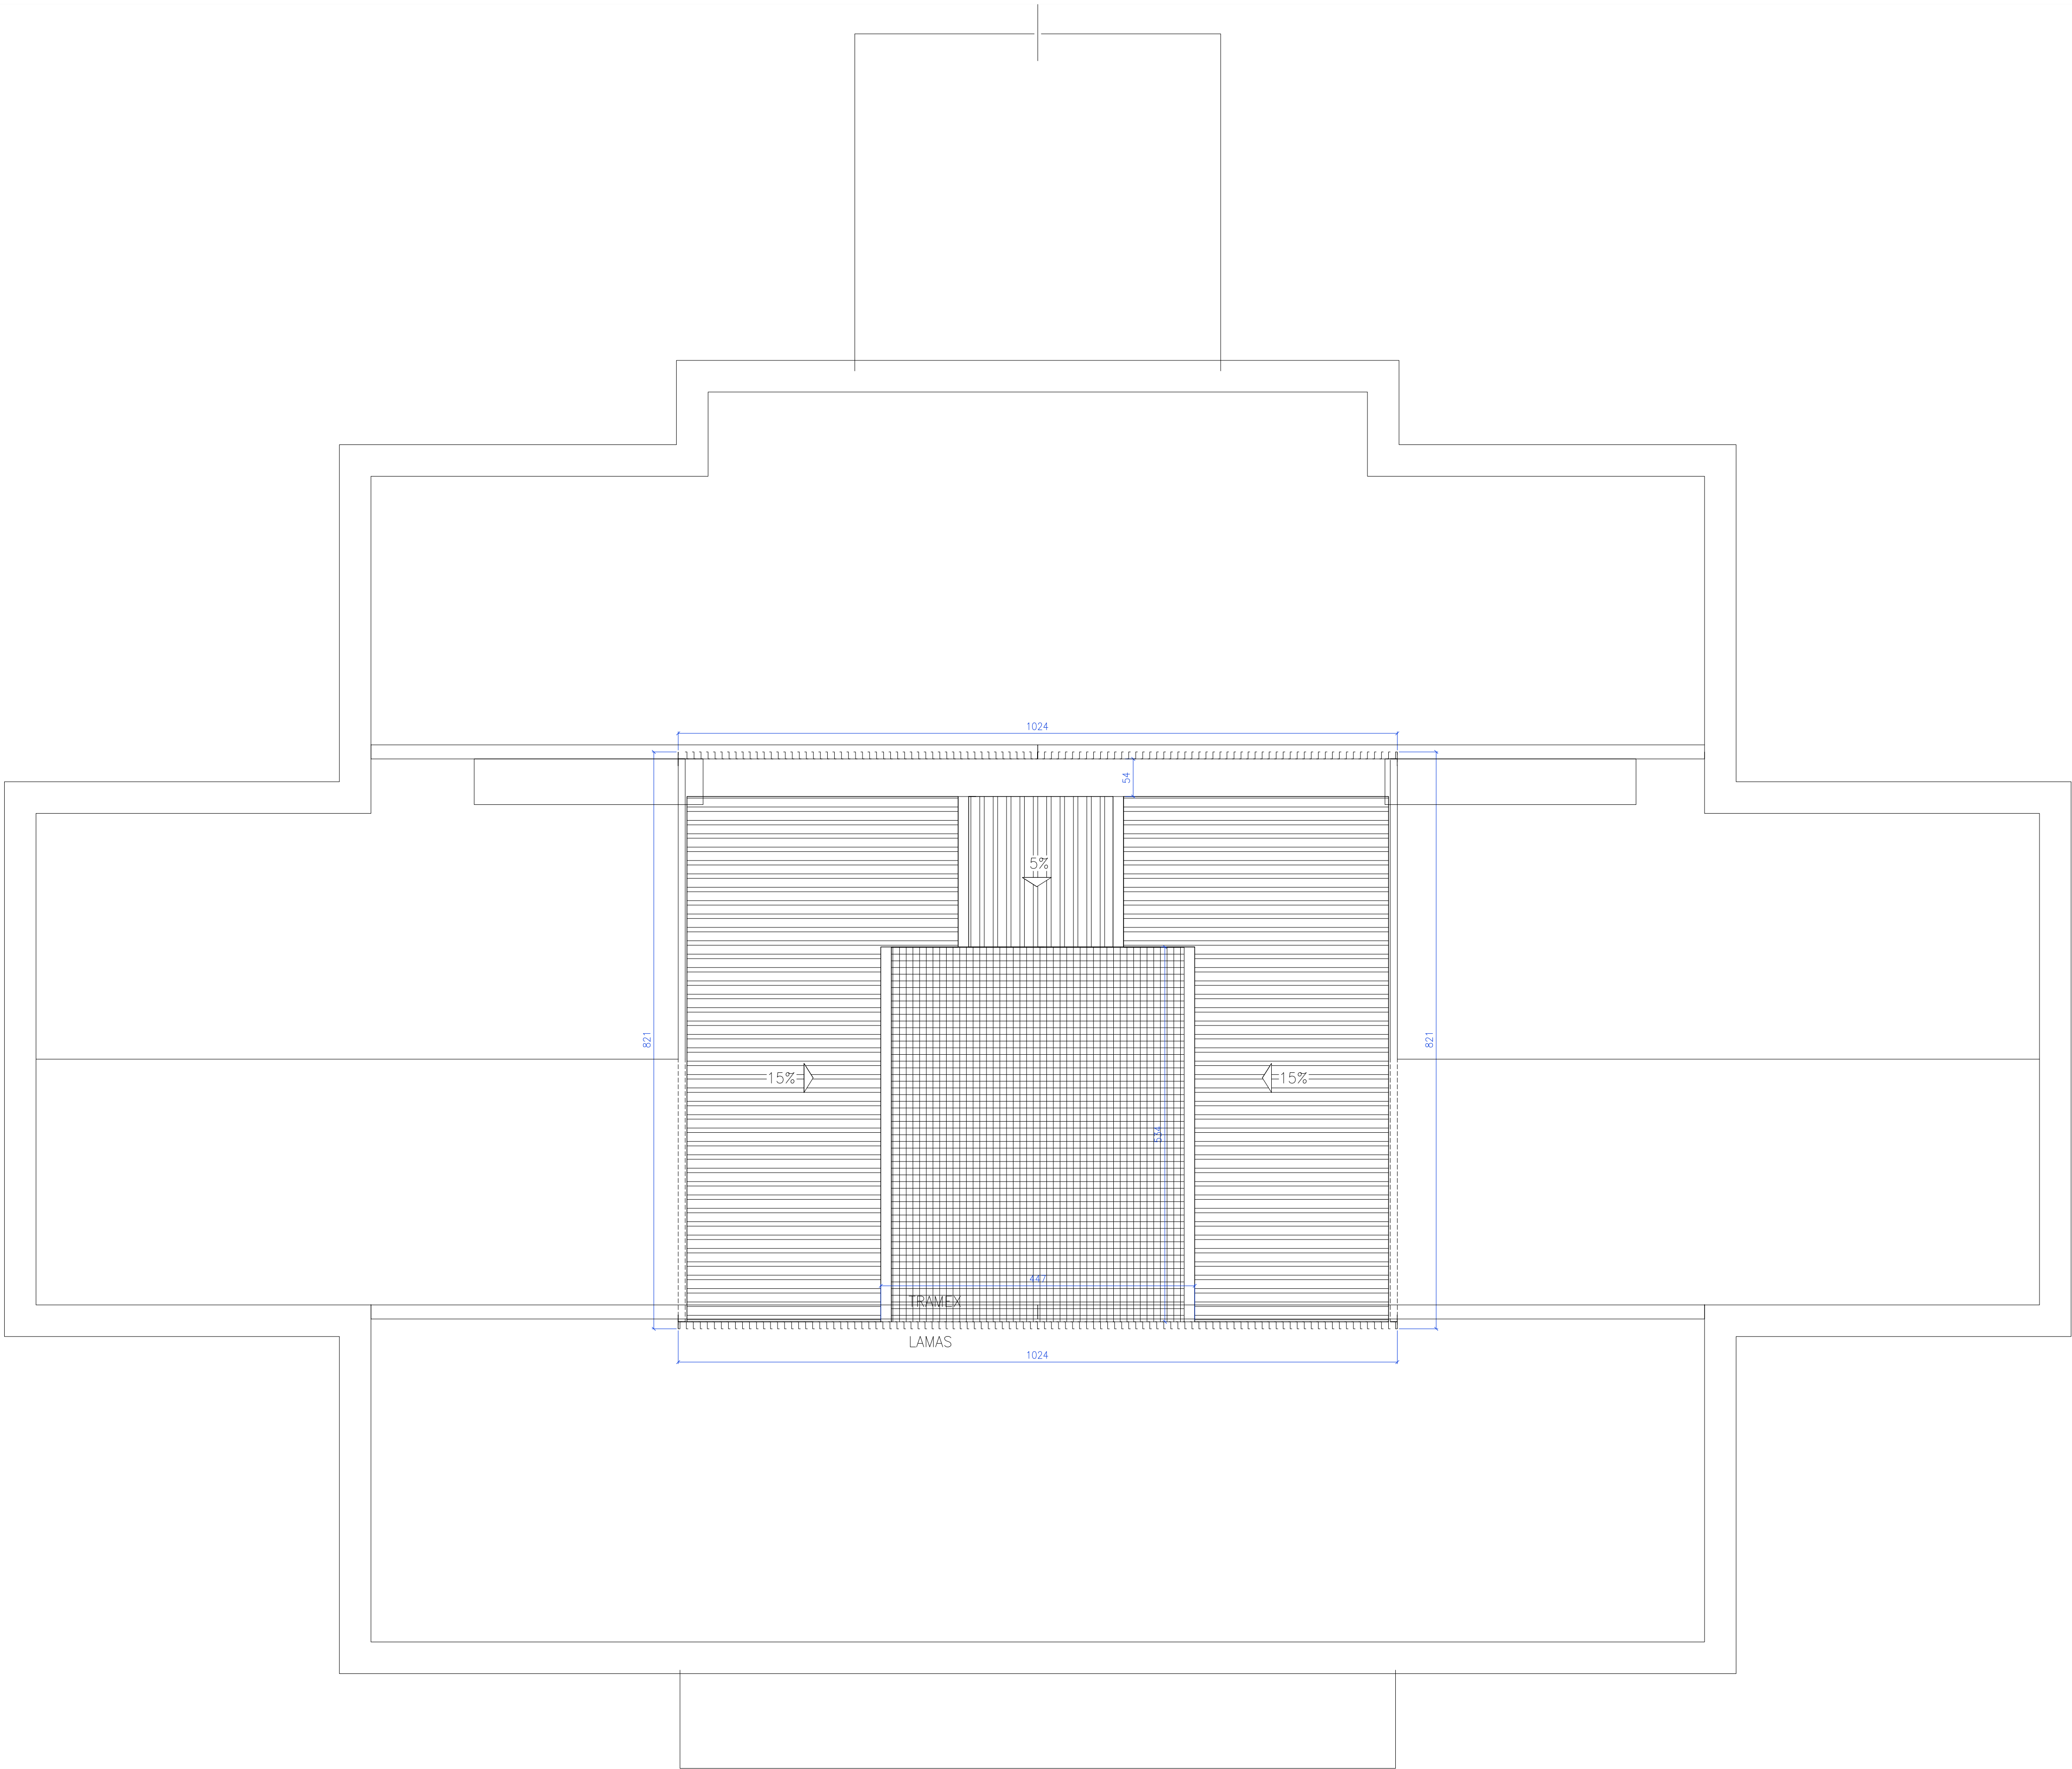

LEYENDA DE CERRAMIENTOS Y TABIQUERÍAS

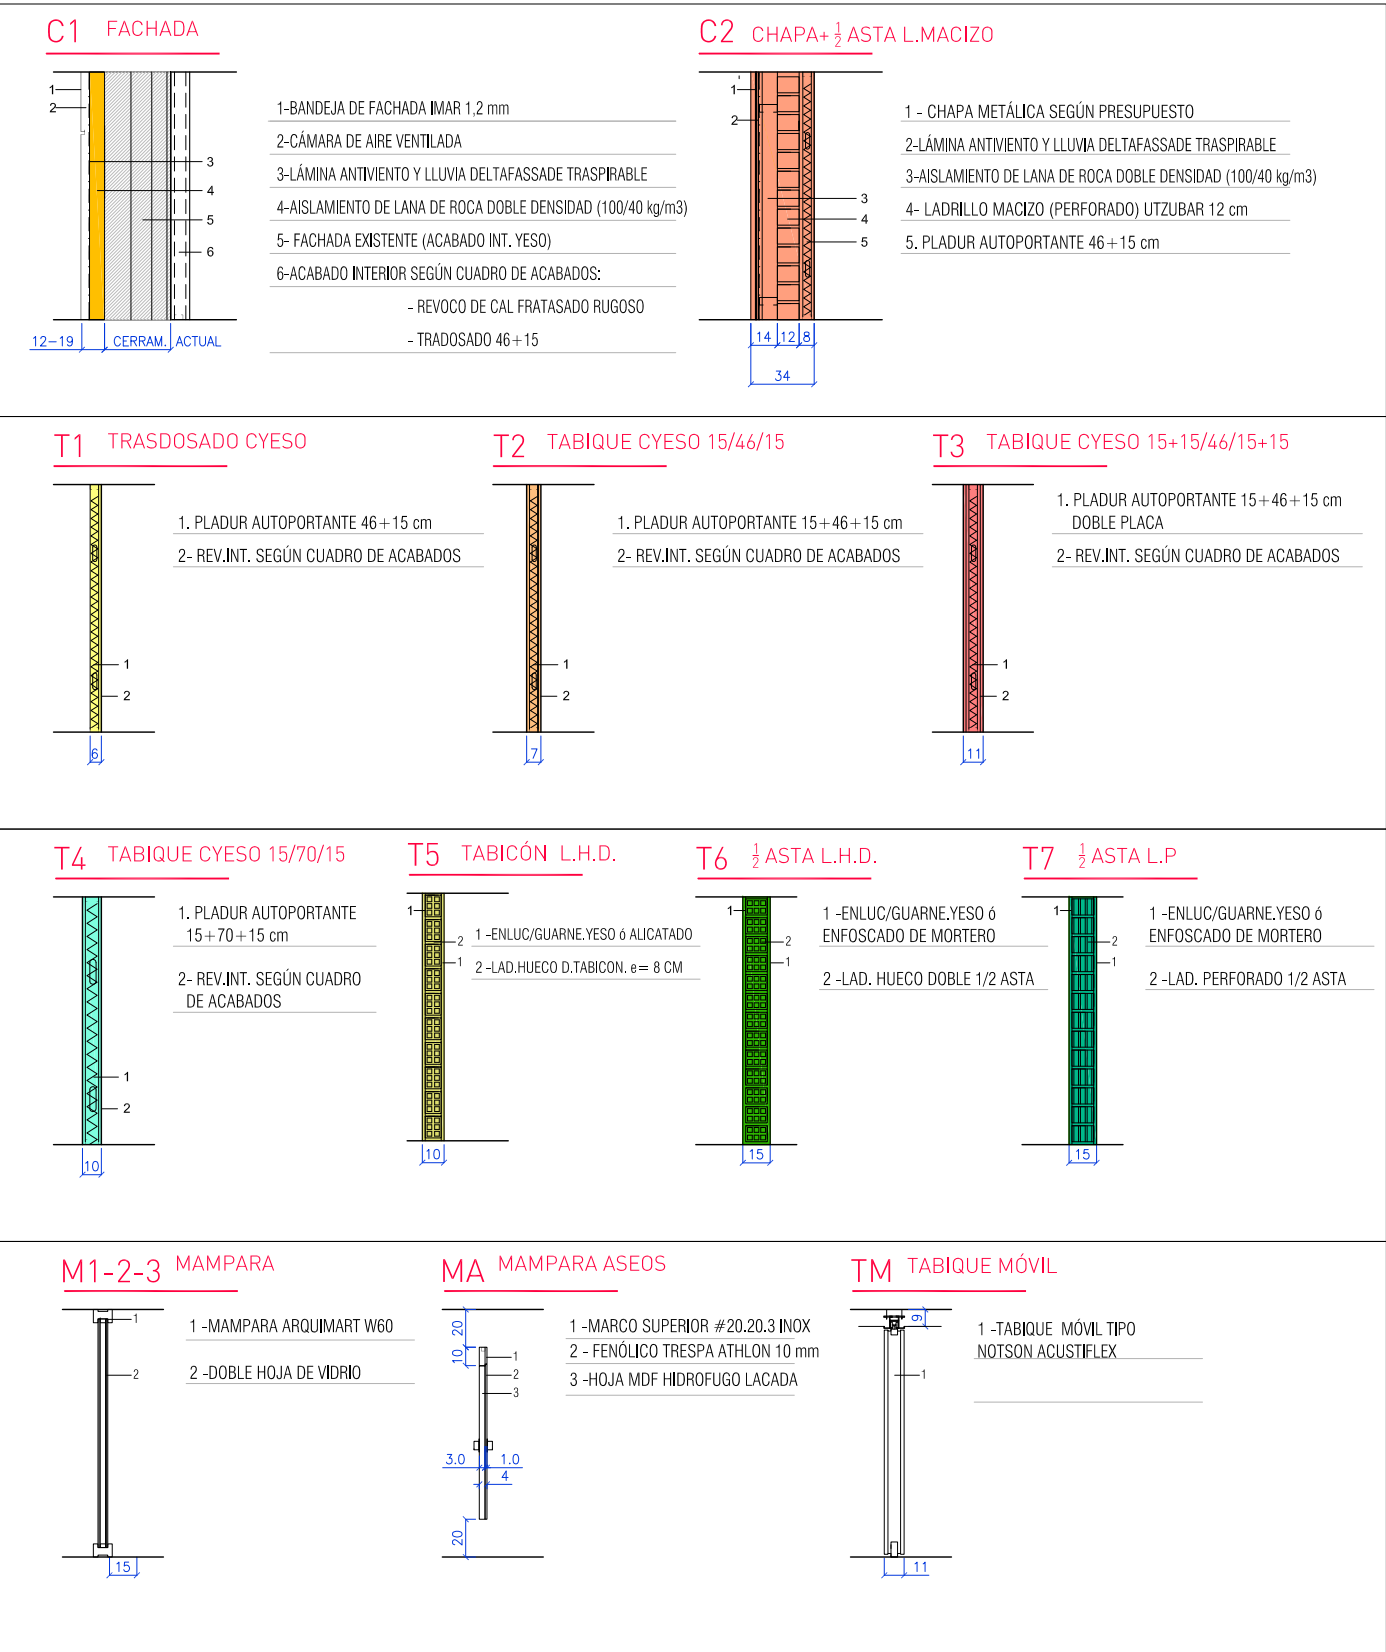

LEYENDA DE ACABADOS

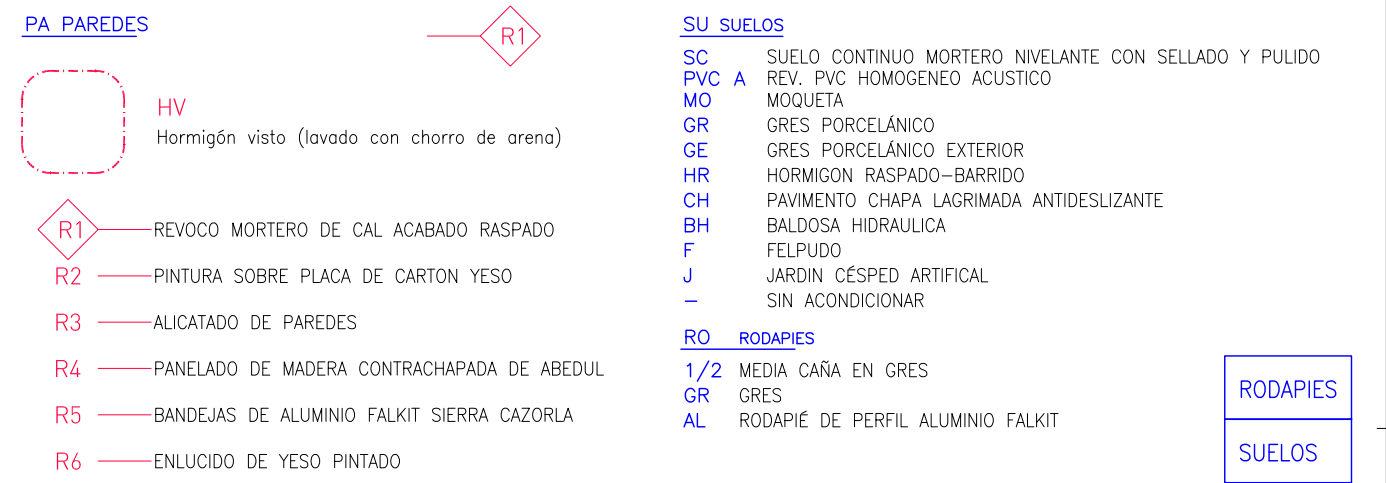

PROYECTO DE REFORMA CASA DE JUVENTUD-GAZTETXE AMETXEA
GAZTETXE KIROALDEA PASEALEKUA N°1 - ZIZUR MAYOR / ZIZUR NAGUSIA

PLANTA DE TABIQUERÍA, REPLANTEO Y COTAS
PLANTA LUCERNARIOS

02 16/06/2021 1/50 EJECUCIÓN
ED FECHA ESC FASE


AYUNTAMIENTO DE ZIZUR MAYOR
PROMOTOR

HECTOR SANCHEZ SEGURA
PABLO JIMENEZ MIRAMON
INGENIEROS

JAVIER MANRIQUE ESCOLA
ARQUITECTO

Este documento es copia del original. Queda prohibida toda modificación unilateral del mismo. Su utilización total o parcial, su reproducción o cesión o terceros requerirá la previa autorización expresa de sus autores.

T04
PLANO

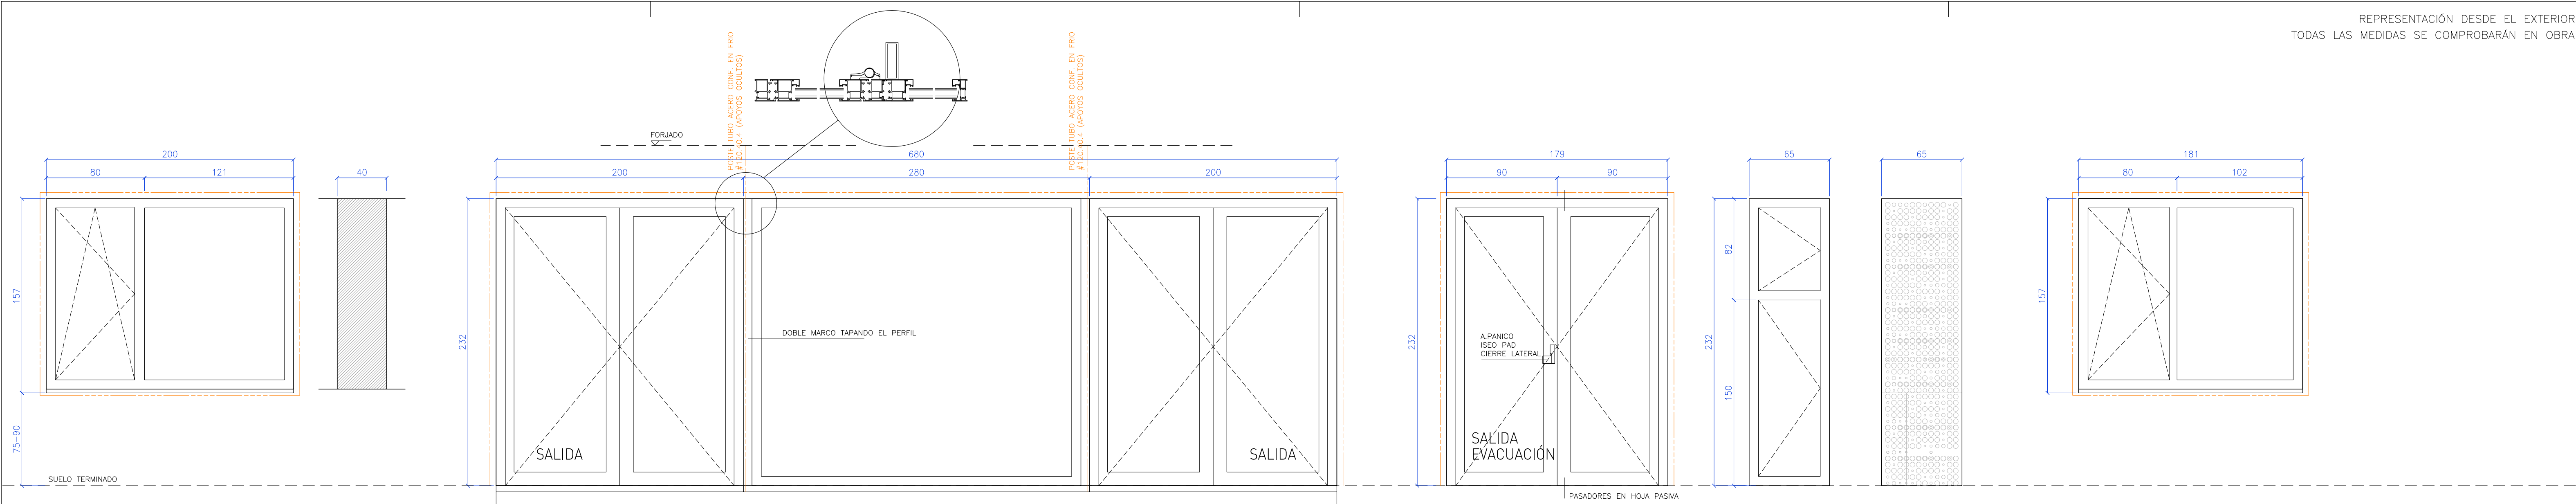

V1

12 ud (N) 03 ud (E) ENTREPAÑOS V1 - V5
06 ud (S) 03 ud (O)

HOJA OSCIOLOBATIENTE+FUJA
PERSIANA APILABLE EXTERIOR, FACHADAS E-O-S (MOTORIZADA)
ACCIONAMIENTO INTERIOR MANILLA LLAVE AP. LÓGICA
PREMARCO: EXTERIOR ISO TOP 80.80

CHAPA PLEGADA DE ALUMINIO e 2mm
SOBRE ENRASTRELADO MAD. HIDROFUGA

V2

01 ud (E) 01 ud (O)

HOJAS ABATIBLES +FUJA
PERSIANA APILABLE EXTERIOR (MOTORIZADA)
PREMARCO: EXTERIOR ISO TOP 80.80
POSTES DE SOPORTE TUBOS 120.40.4 SUELO-VIGA

V3

02 ud (S)

HOJAS ABATIBLES
SIN PERSIANA
ACCIONAMIENTO PALANCA ANTIPÁNICO EN HOJA ACTIVA
ISEO PAD GRIS
PREMARCO: EXTERIOR ISO TOP 80.80

V4

01 ud (E) 01 ud (O)


BANDEJA FIJA DE FACHADA
PERFORADA+ESTAMPADA

HOJAS ABATIBLES (ENTERA)
SIN PERSIANA
ACCIONAMIENTO INTERIOR MANILLA LLAVE AP. LÓGICA
PREMARCO: EXTERIOR ISO TOP 80.80

V5

02 ud (S)

HOJA OSCIOLOBATIENTE+FUJA
PERSIANA APILABLE EXTERIOR, FACHADA S (MOTORIZADA)
ACCIONAMIENTO INTERIOR MANILLA LLAVE AP. LÓGICA
PREMARCO: EXTERIOR ISO TOP 80.80

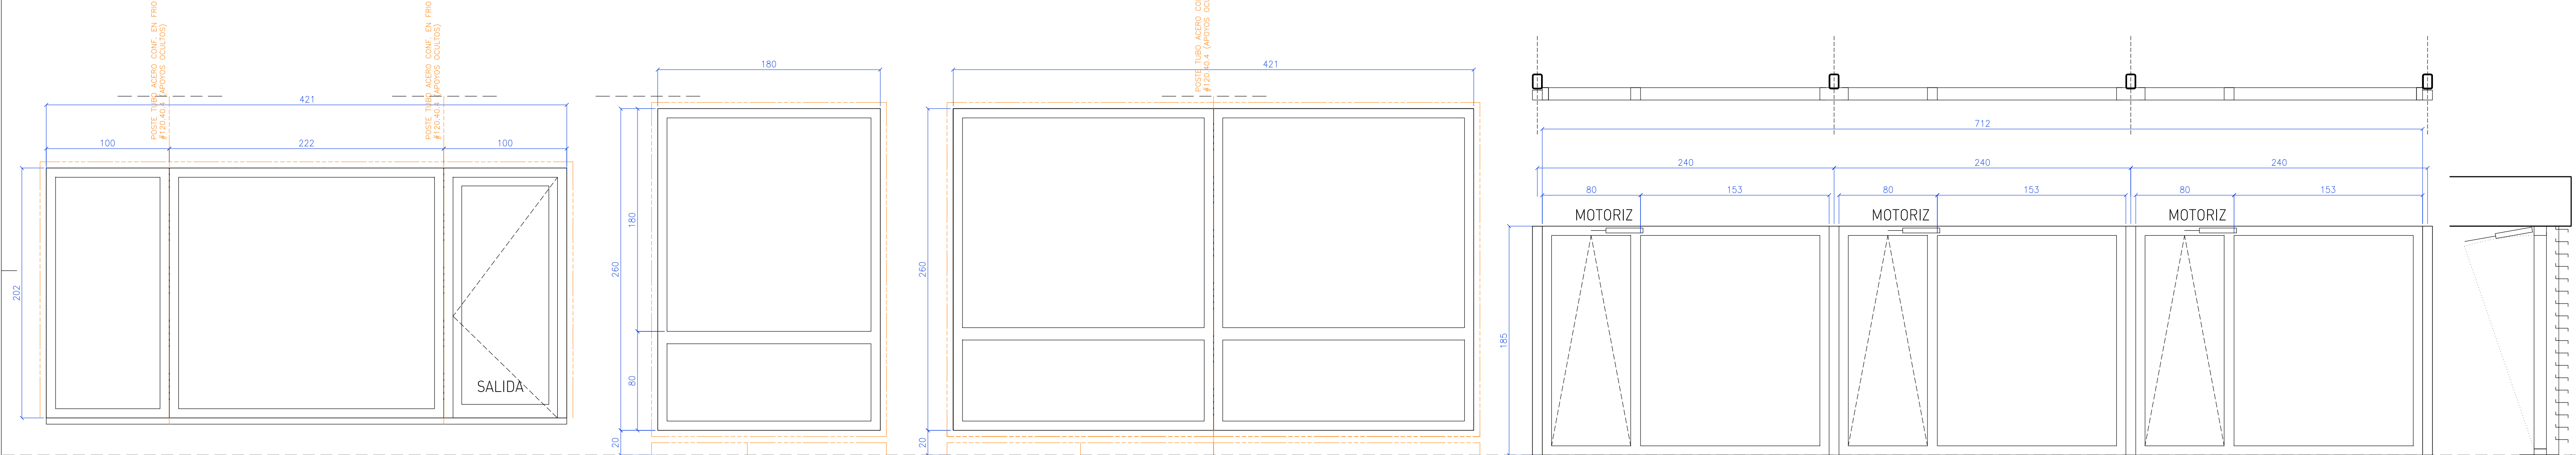

V6

01 ud (S)

HOJA ABATIBLE +FUJAS
PERSIANA APILABLE EXTERIOR (MOTORIZADA)
PREMARCO: EXTERIOR ISO TOP 80.80
POSTES DE SOPORTE TUBOS 120.40.4 SUELO-VIGA

V7

02 ud (N)

HOJAS FIJAS
SIN PERSIANA
PREMARCO: EXTERIOR ISO TOP 80.80

V8


01 ud (N)

HOJAS FIJAS
SIN PERSIANA
PREMARCO: EXTERIOR ISO TOP 80.80
POSTES DE SOPORTE TUBOS 120.40.4 SUELO-VIGA

V9

01 ud (E) 01 ud (O)

HOJA OSCILANTE+FUJA
FRENTEROS DE PILARES CON TAPAS ALUMINIO CON AISLAMIENTO
ACCIONAMIENTO MOTOR DE CADENA 24V PARA OSCILANTE (3 UD)
PREMARCO: EXTERIOR ISO TOP 80.80
VIDRIO BUTIRAL TRASLUCIDO A ELEGIR

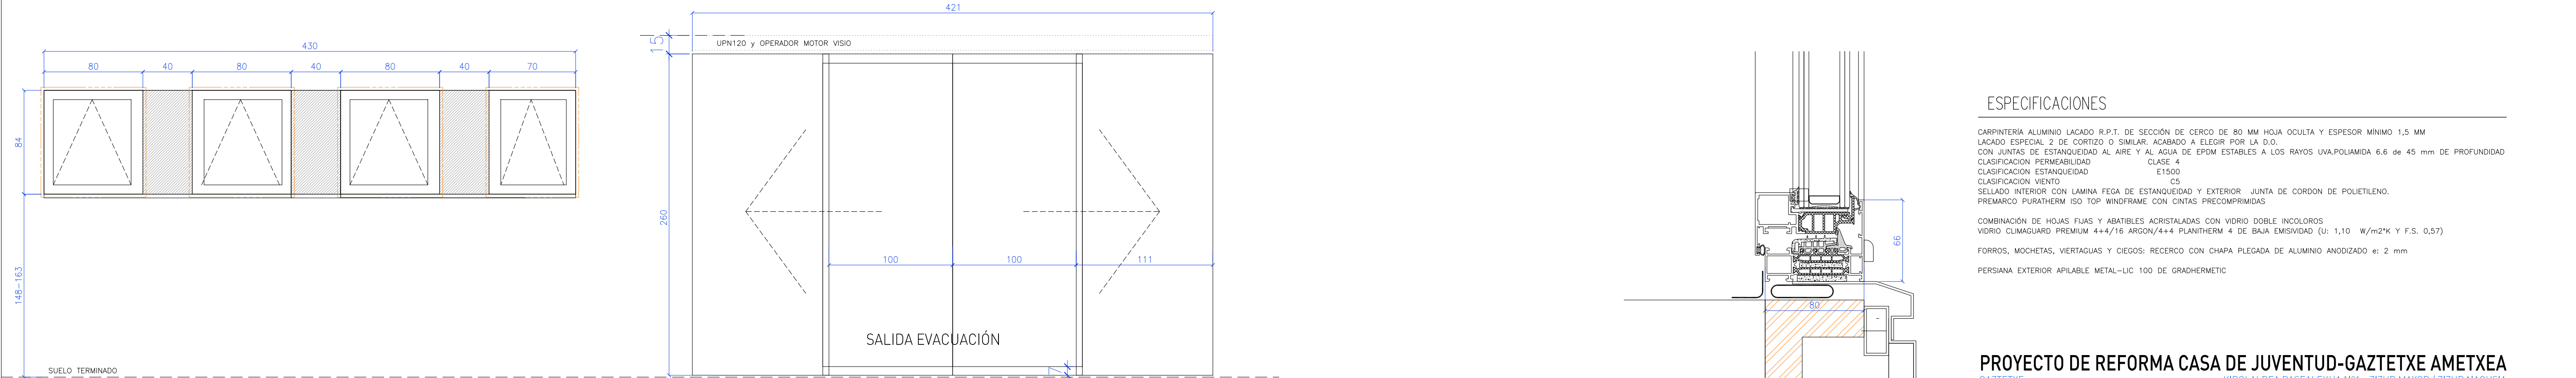

V10

02 ud (S)

V11


01 ud (S)

HOJAS ABATIBLES (ENTERA)
V10 SIN PERSIANA
V11: PERSIANA APILABLE EXTERIOR (MOTORIZADA)
ACCIONAMIENTO INTERIOR MANILLA LLAVE AP. LÓGICA
PREMARCO: EXTERIOR ISO TOP 80.80

PC1

02 ud (N)

PUERTA CENTRAL DE DOBLE HOJA CORREDERA AUTOMÁTICA
MANILLO DESNUDO PERIL D20 OPERADOR VISIO 125
VIDRIOS 5+5 LAMINAR Y PERIL UPN 120 (L=420 cm)
SISTEMA DE APERTURA EN CASO DE INCENDIO

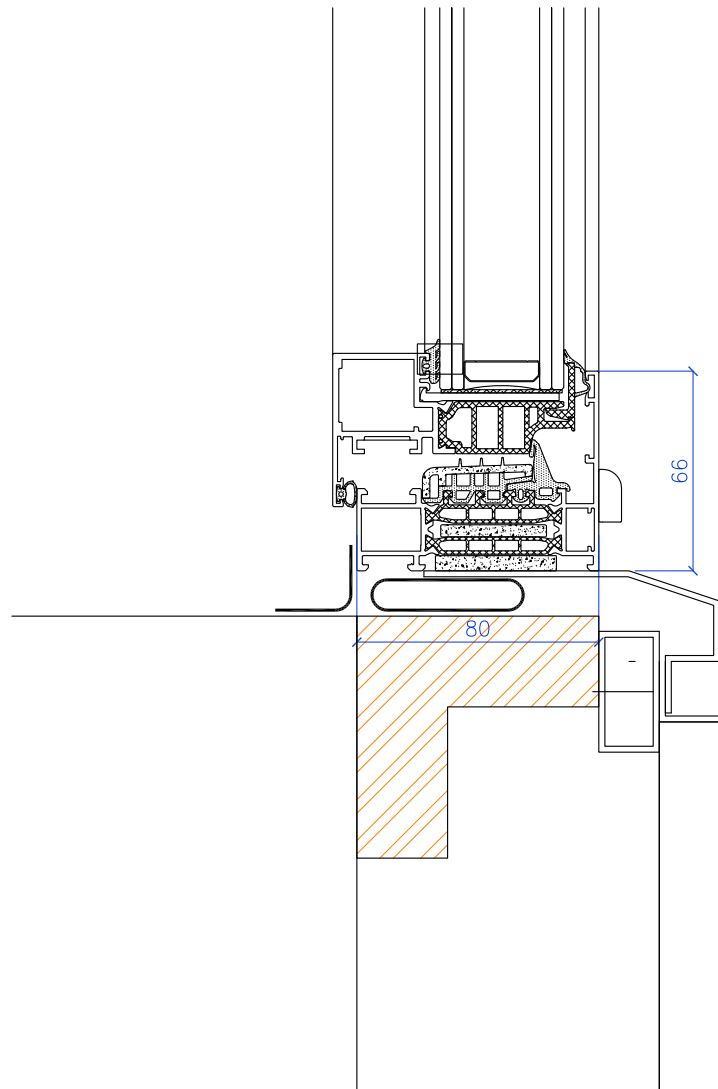

ESPECIFICACIONES

CARPINTERÍA ALUMINIO LACADO R.P.T. DE SECCIÓN DE CERCO DE 80 MM HOJA OCULTA Y ESPESOR MÍNIMO 1,5 MM
LACADO ESPECIAL 2 DE CORTIZO O SIMILAR, ACABADO A ELEGIR POR LA D.O.
CON JUNTAS DE ESTANQUEIDAD AL AIRE Y AL AGUA DE EPDM ESTABLES A LOS RAYOS UVA,POLIAMIDA 6.6 de 45 mm DE PROFUNDIDAD
CLASIFICACIÓN PERMEABILIDAD CLASE 4
CLASIFICACIÓN ESTANQUEIDAD E1500
CLASIFICACIÓN VIENTO CS
SELLADO INTERIOR CON LÁMINA FEGA DE ESTANQUEIDAD Y EXTERIOR JUNTA DE CORDÓN DE POLIETILENO.
PREMARCO PURATHERM ISO TOP WINDFRAME CON CINTAS PRECOMPRESAS

COMBINACIÓN DE HOJAS FIJAS Y ABATIBLES ACRIALADAS CON VIDRIO DOBLE INCOLOROS
VIDRIO CLIMAGUARD PREMIUM 4+4/16 ARGON/4+4 PLANITHERM 4 DE BAJA EMISIVIDAD (U: 1,10 W/m²K Y F.S. 0,57)

FORROS, MOCHETAS, VIERTAGUAS Y CIEGOS: RECCERO CON CHAPA PLEGADA DE ALUMINIO ANODIZADO e: 2 mm

PERSIANA EXTERIOR APILABLE METAL-LIC 100 DE GRADHERMETIC

PROYECTO DE REFORMA CASA DE JUVENTUD-GAZTETXE AMETXEA
GAZTETXE KIROALDEA PASEALEKUA N°1 - ZIZUR MAYOR / ZIZUR NAIGUSIA

CARPINTERÍA EXTERIOR
MEMORIA

02 16/06/2021 1/25 EJECUCIÓN
ED FECHA ESC FASE


AYUNTAMIENTO DE ZIZUR MAYOR
PROMOTOR

HECTOR SANCHEZ SEGURA
PABLO JIMENEZ MIRAMON
INGENIEROS

JAVIER MANRIQUE ESCOLA
ARQUITECTO

C01
PLANO



Este documento es copia del original. Queda prohibida toda modificación unilateral del mismo. Su utilización total o parcial, su reproducción o copia o terceros requerirá la previa autorización expresa de sus autores.

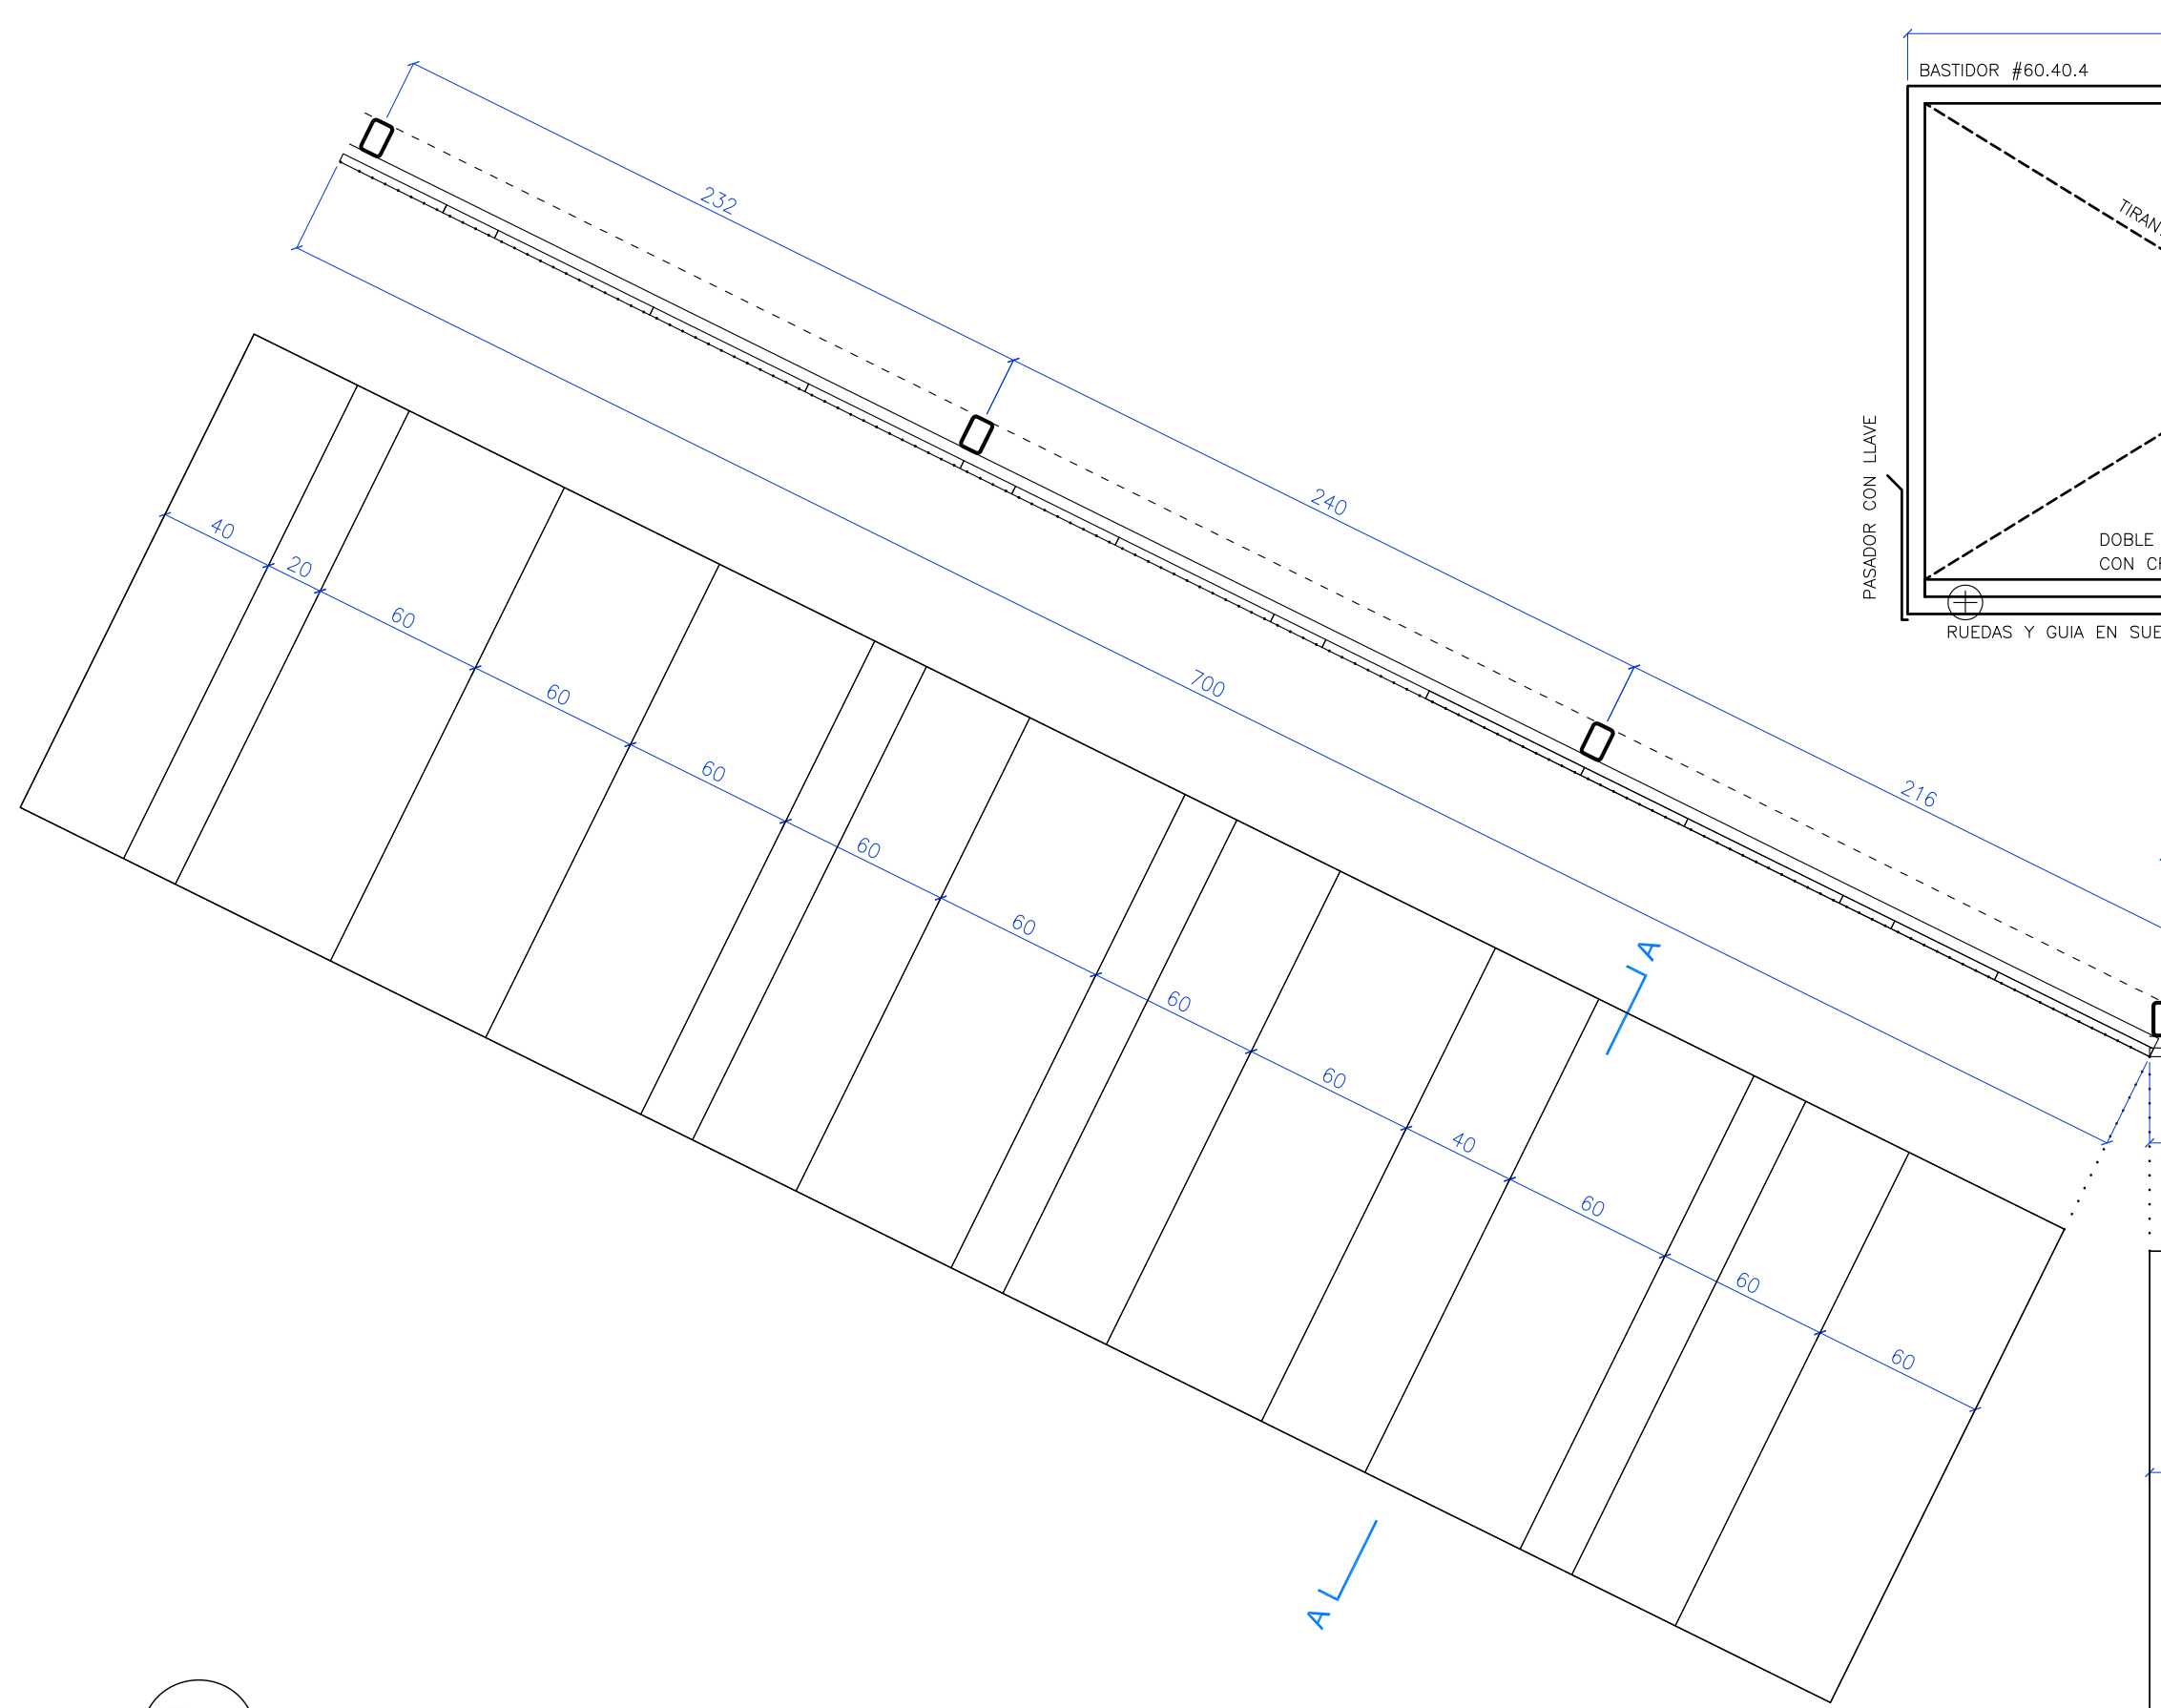





R1

02 ud

FORMACION DE CIERRE PERIMETRAL CON VALLA FIJA DE BANDEJAS Y PUERTA CORREDERA DOBLE
ACABADO: BANDEJAS METÁLICAS IMAR SPLASH ACERO LACADO PERF. ALTA (30-38%)
SOPORTE: PERFILES ACERO GALVANIZADO LACADO AL HORNO SOBRE ZAPATAS
PUERTA METÁLICA MANUAL ACABADO IDEM

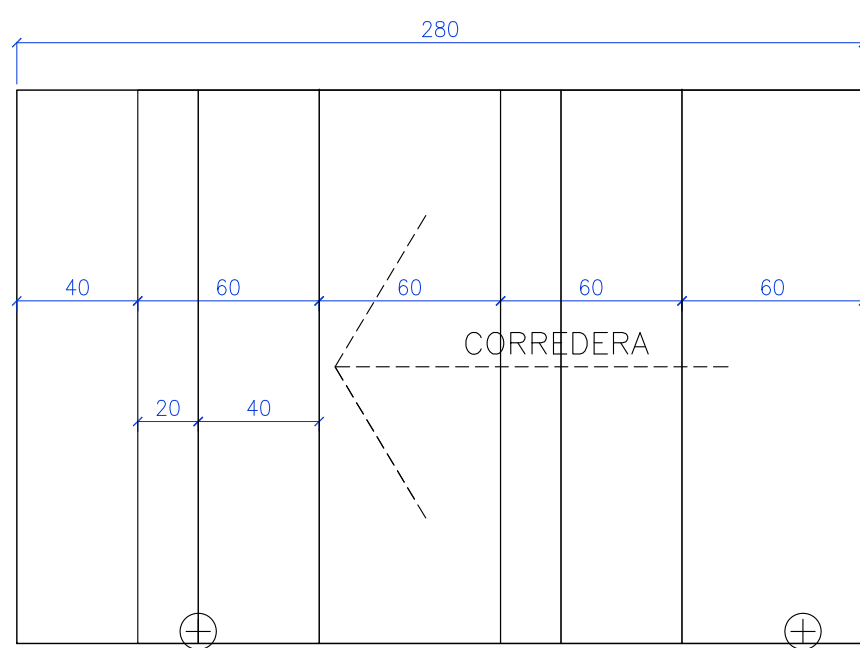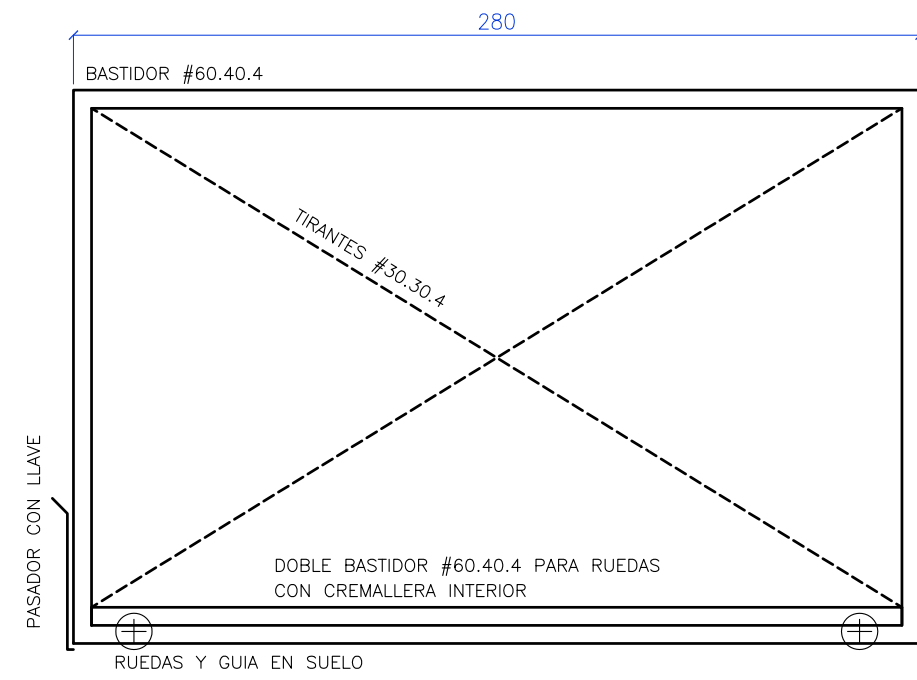


DETALLE PUERTA CORREDERA

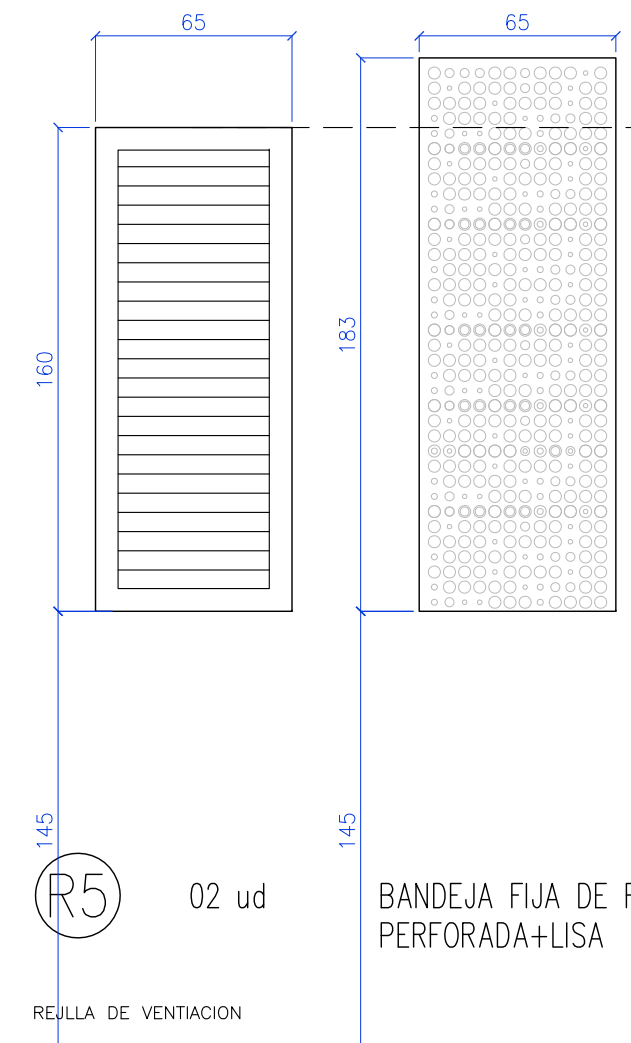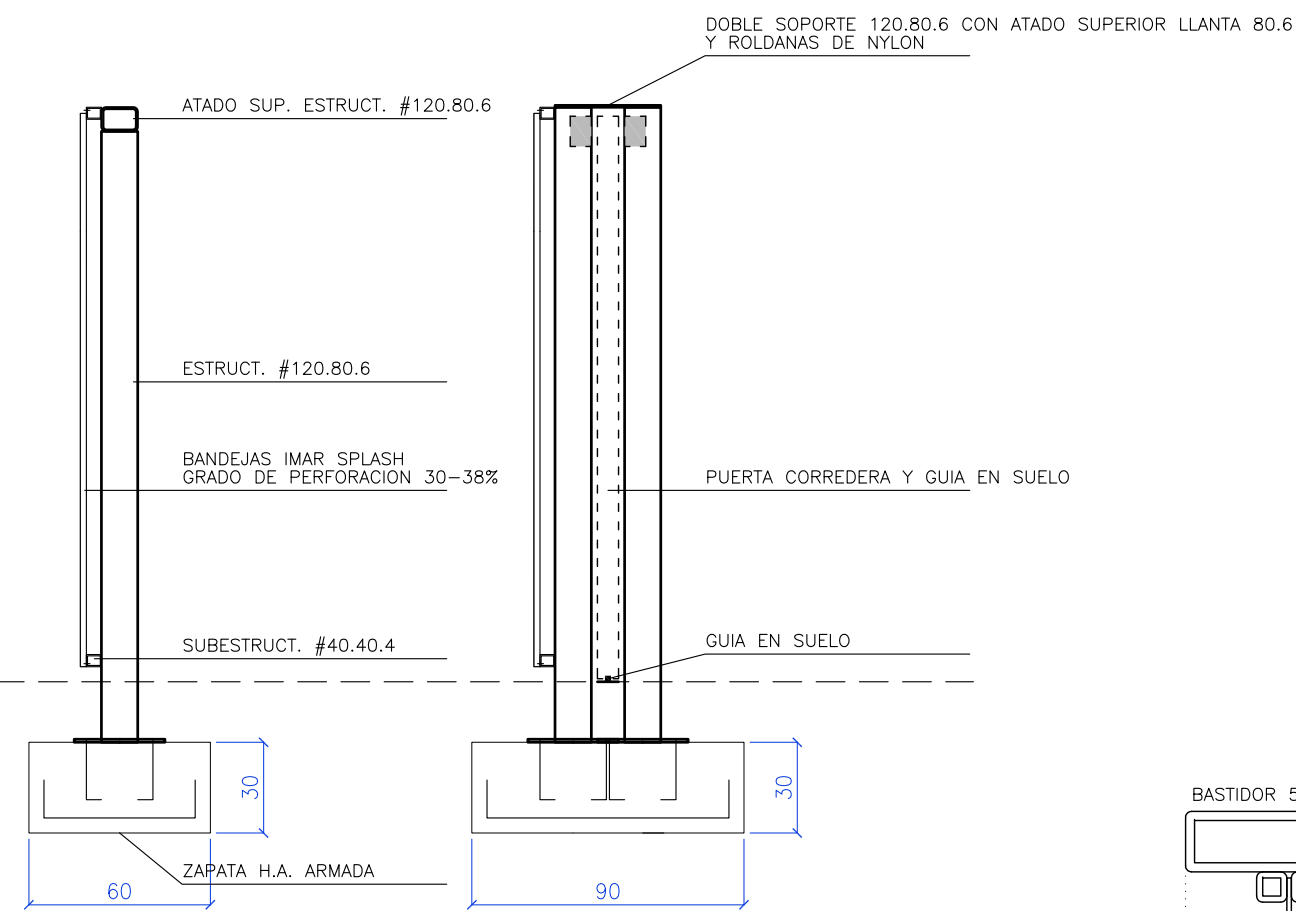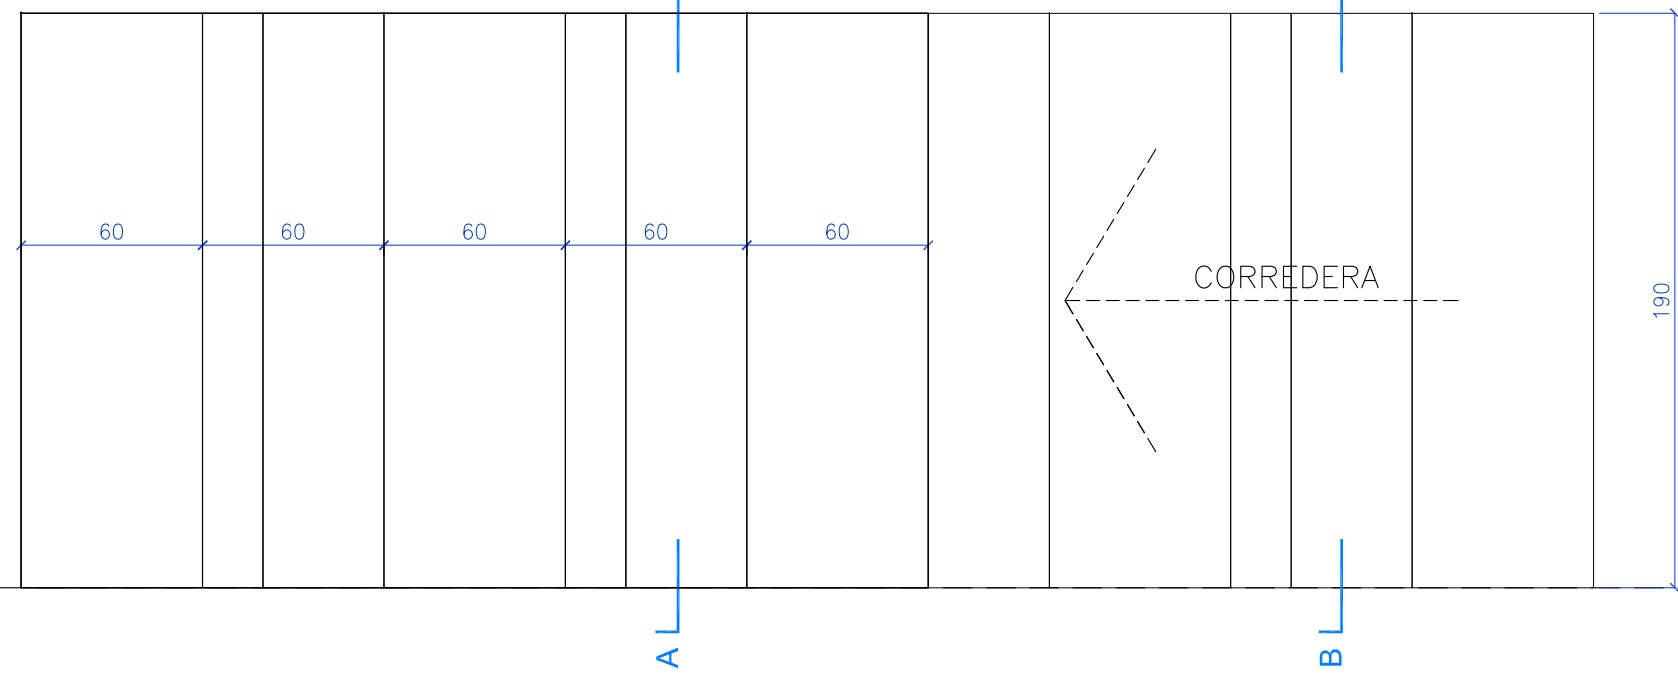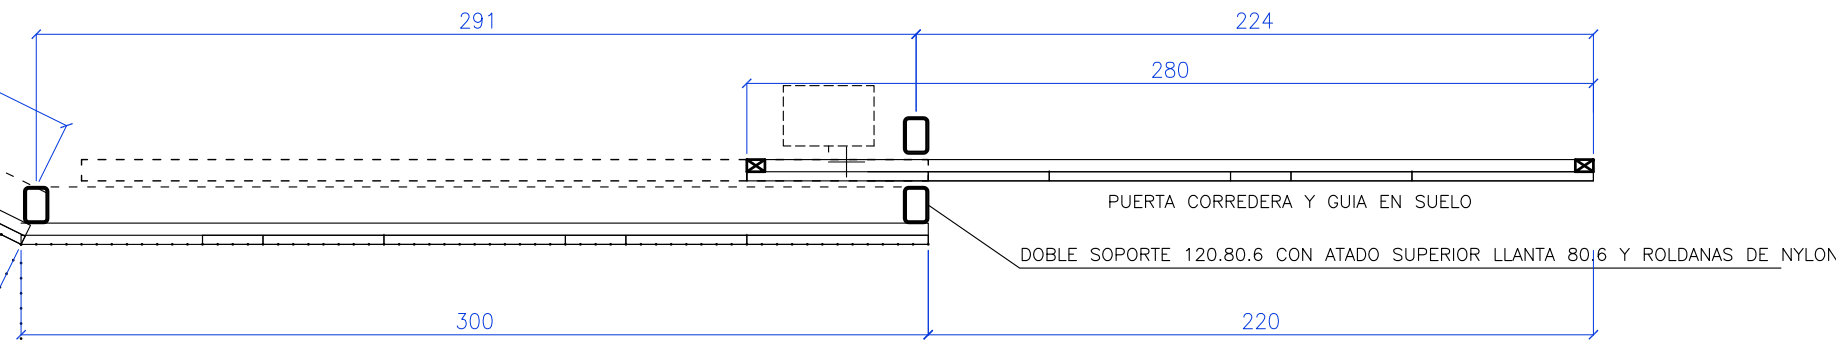

02 ud

BANDEJA FIJA DE FACHADA
PERFORADA+LISA

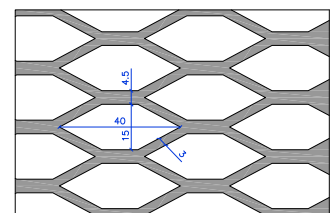


CHAPA ACERRO EXPANDIDO LAMINADO HEL
DOBLE JUNQUILLO 10x10 mm A BASTIDOR 50x20 mm
ACABADO PINTADO DE TODO EL CONJUNTO

CHAPA LISA DE ACERO FRENTE FORJADO
INTERIOR A LA CHAPA EXPANDIDA
ACABADO PINTADO DE TODO EL CONJUNTO

BASTIDOR Y PASAMANO 50x20 mm

CHAPA ACERRO EXPANDIDO LAMINADO HEL
DOBLE JUNQUILLO 10x10 mm A BASTIDOR 50x20 mm
ACABADO PINTADO DE TODO EL CONJUNTO


CHAPA ACERRO EXPANDIDO LAMINADO HEL
DOBLE JUNQUILLO 10x10 mm A BASTIDOR 50x20 mm
ACABADO PINTADO DE TODO EL CONJUNTO

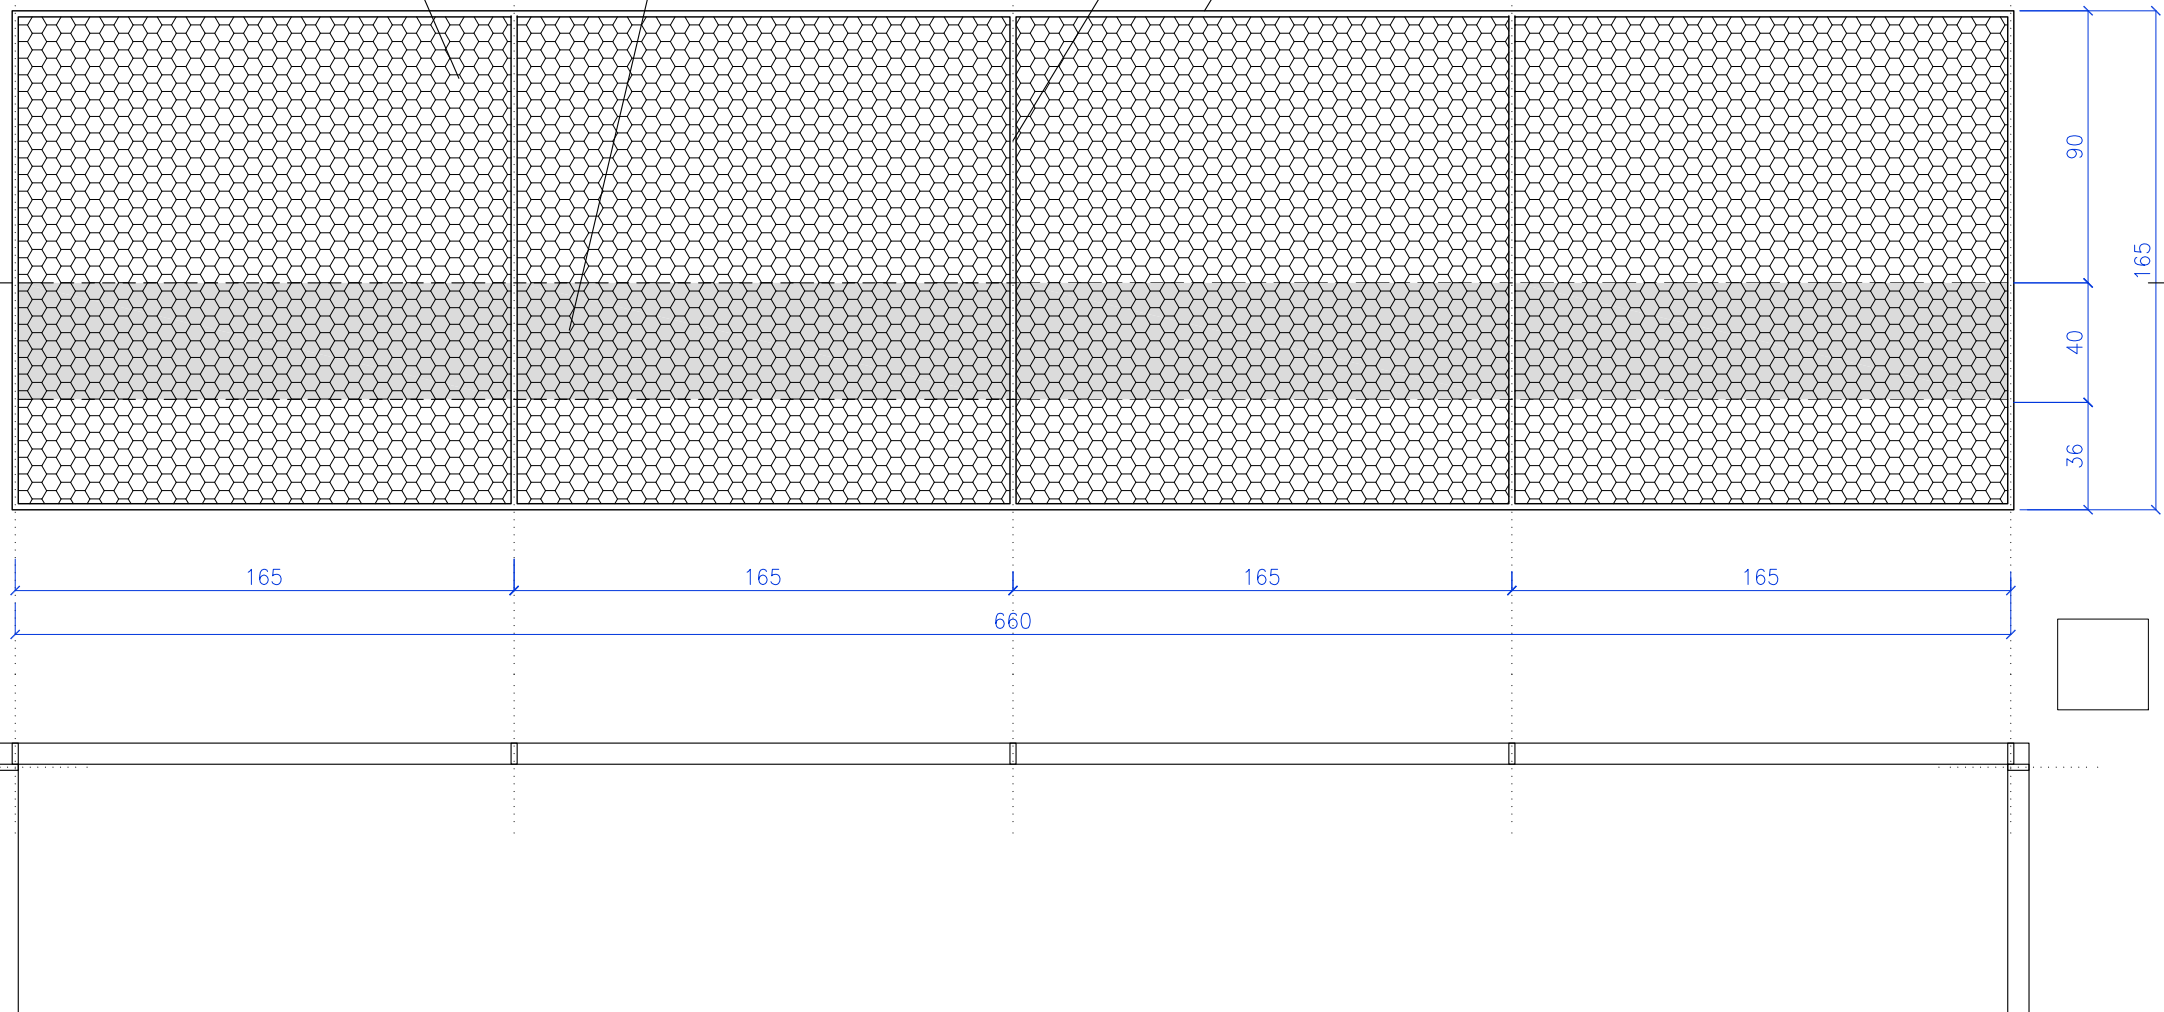

R2


02 ud

BARANDILLA METÁLICA EN PETOS DEL PATIO INTERIOR

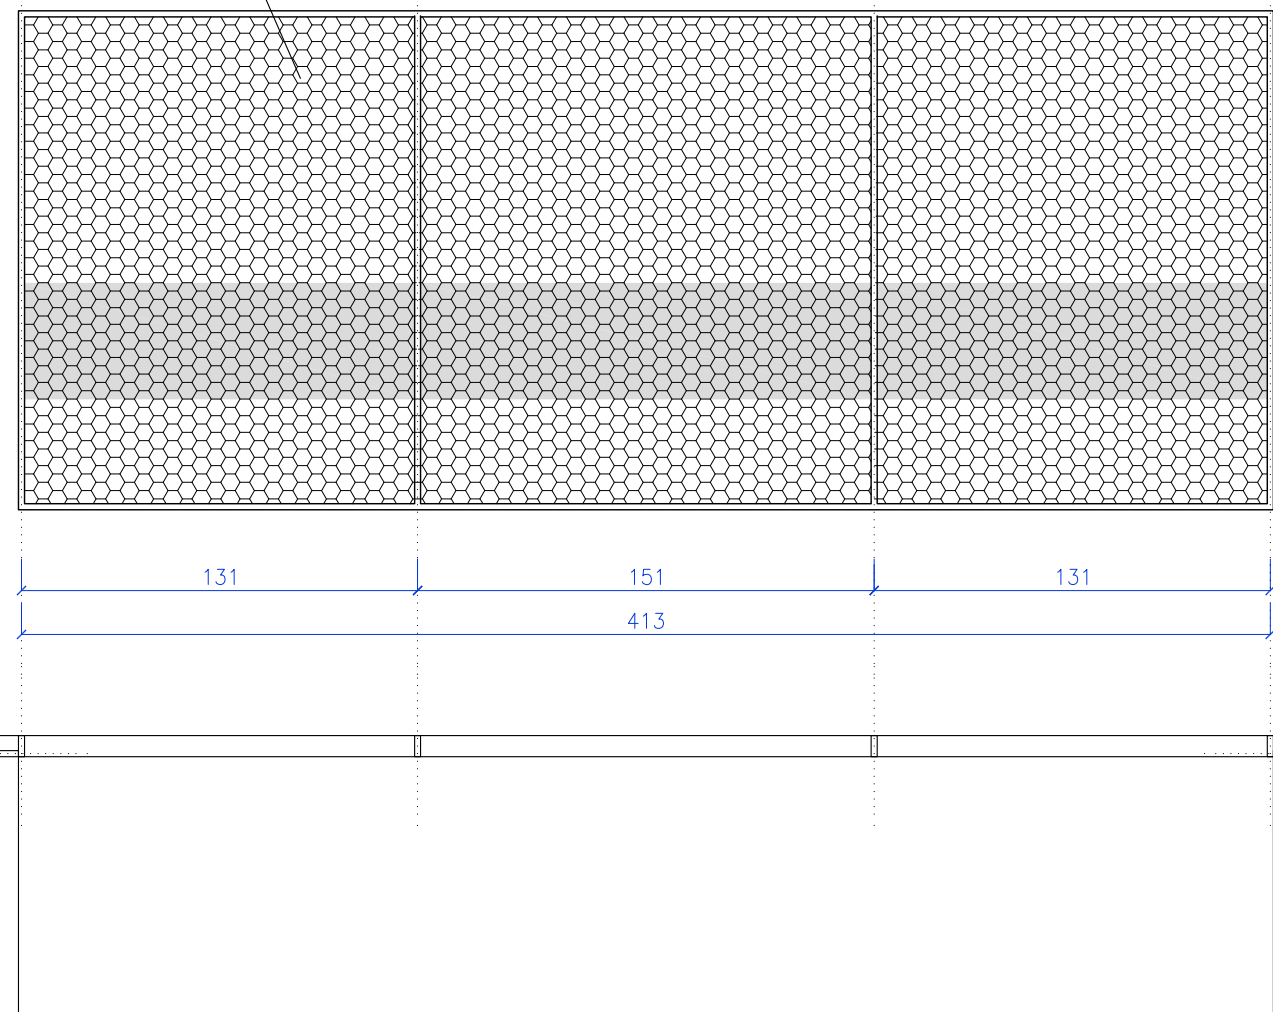



R3

01 ud

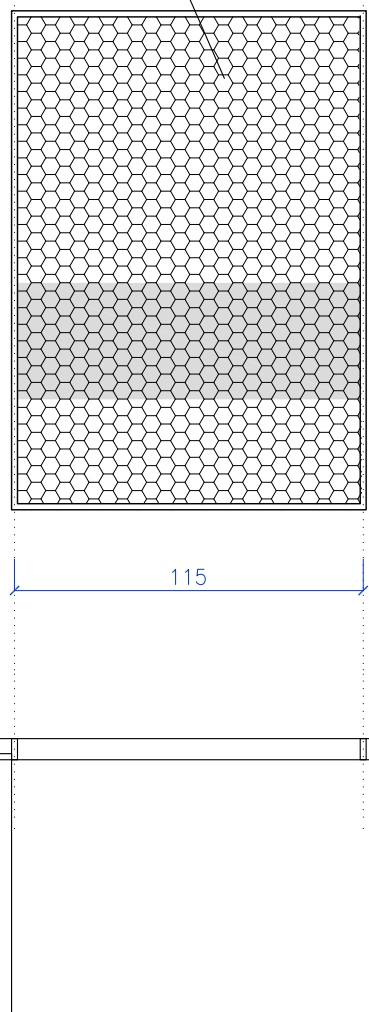

R4

02 ud

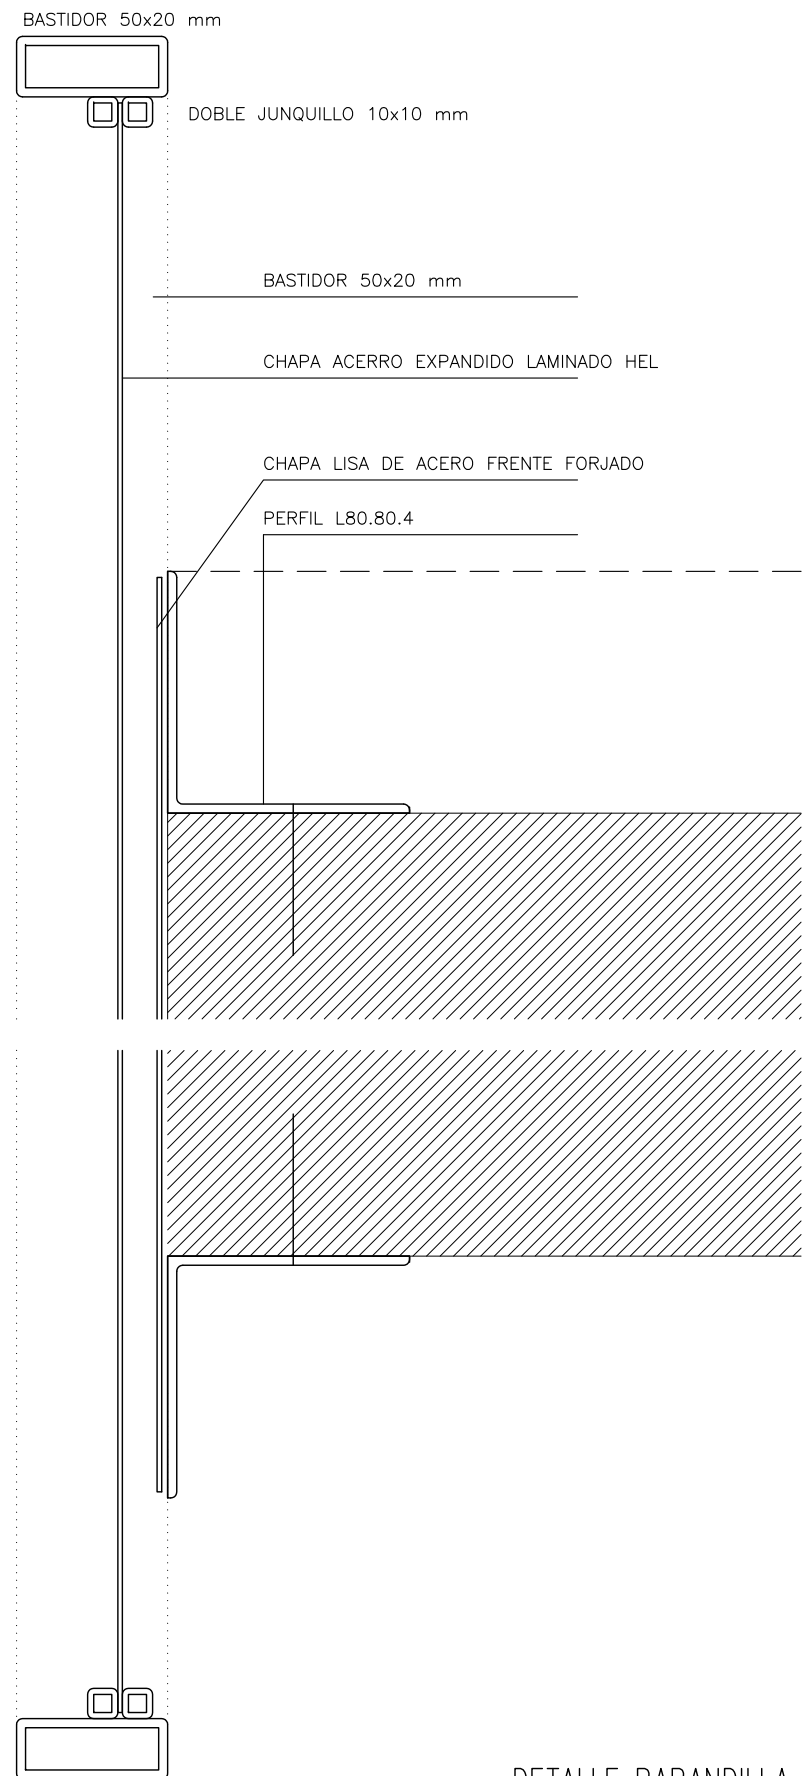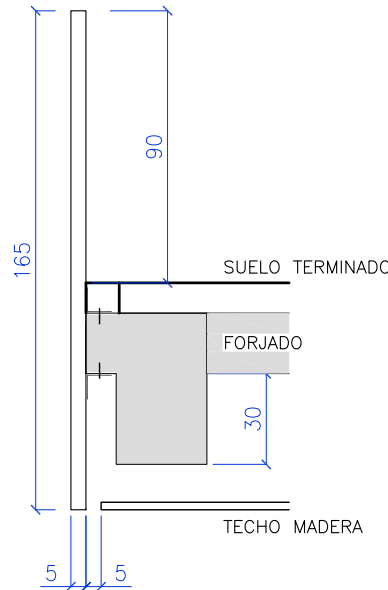

DETALLE BARANDILLA

PROYECTO DE REFORMA CASA DE JUVENTUD-GAZTETXE AMETXEA
GAZTETXE
KIROLALDEA PASEALEKUA N°1 - ZIZUR MAYOR / ZIZUR NAGUSIA
CARPINTERÍA EXTERIOR
MEMORIA

02 16/06/2021 1/25 EJECUCIÓN
ED FECHA ESC FASE

AYUNTAMIENTO DE ZIZUR MAYOR

HECTOR SANCHEZ SEGURA
PABLO JIMENEZ MIRAMON


INGENIEROS


JAVIER MANRIQUE ESCOLA

ARQUITECTO

Este documento es copia del original. Queda prohibido todo modificación unilateral del mismo. Su utilización total o parcial, su reproducción o cesión o terceros requerirá la previa autorización expresa de sus autores.

C02
PLANO

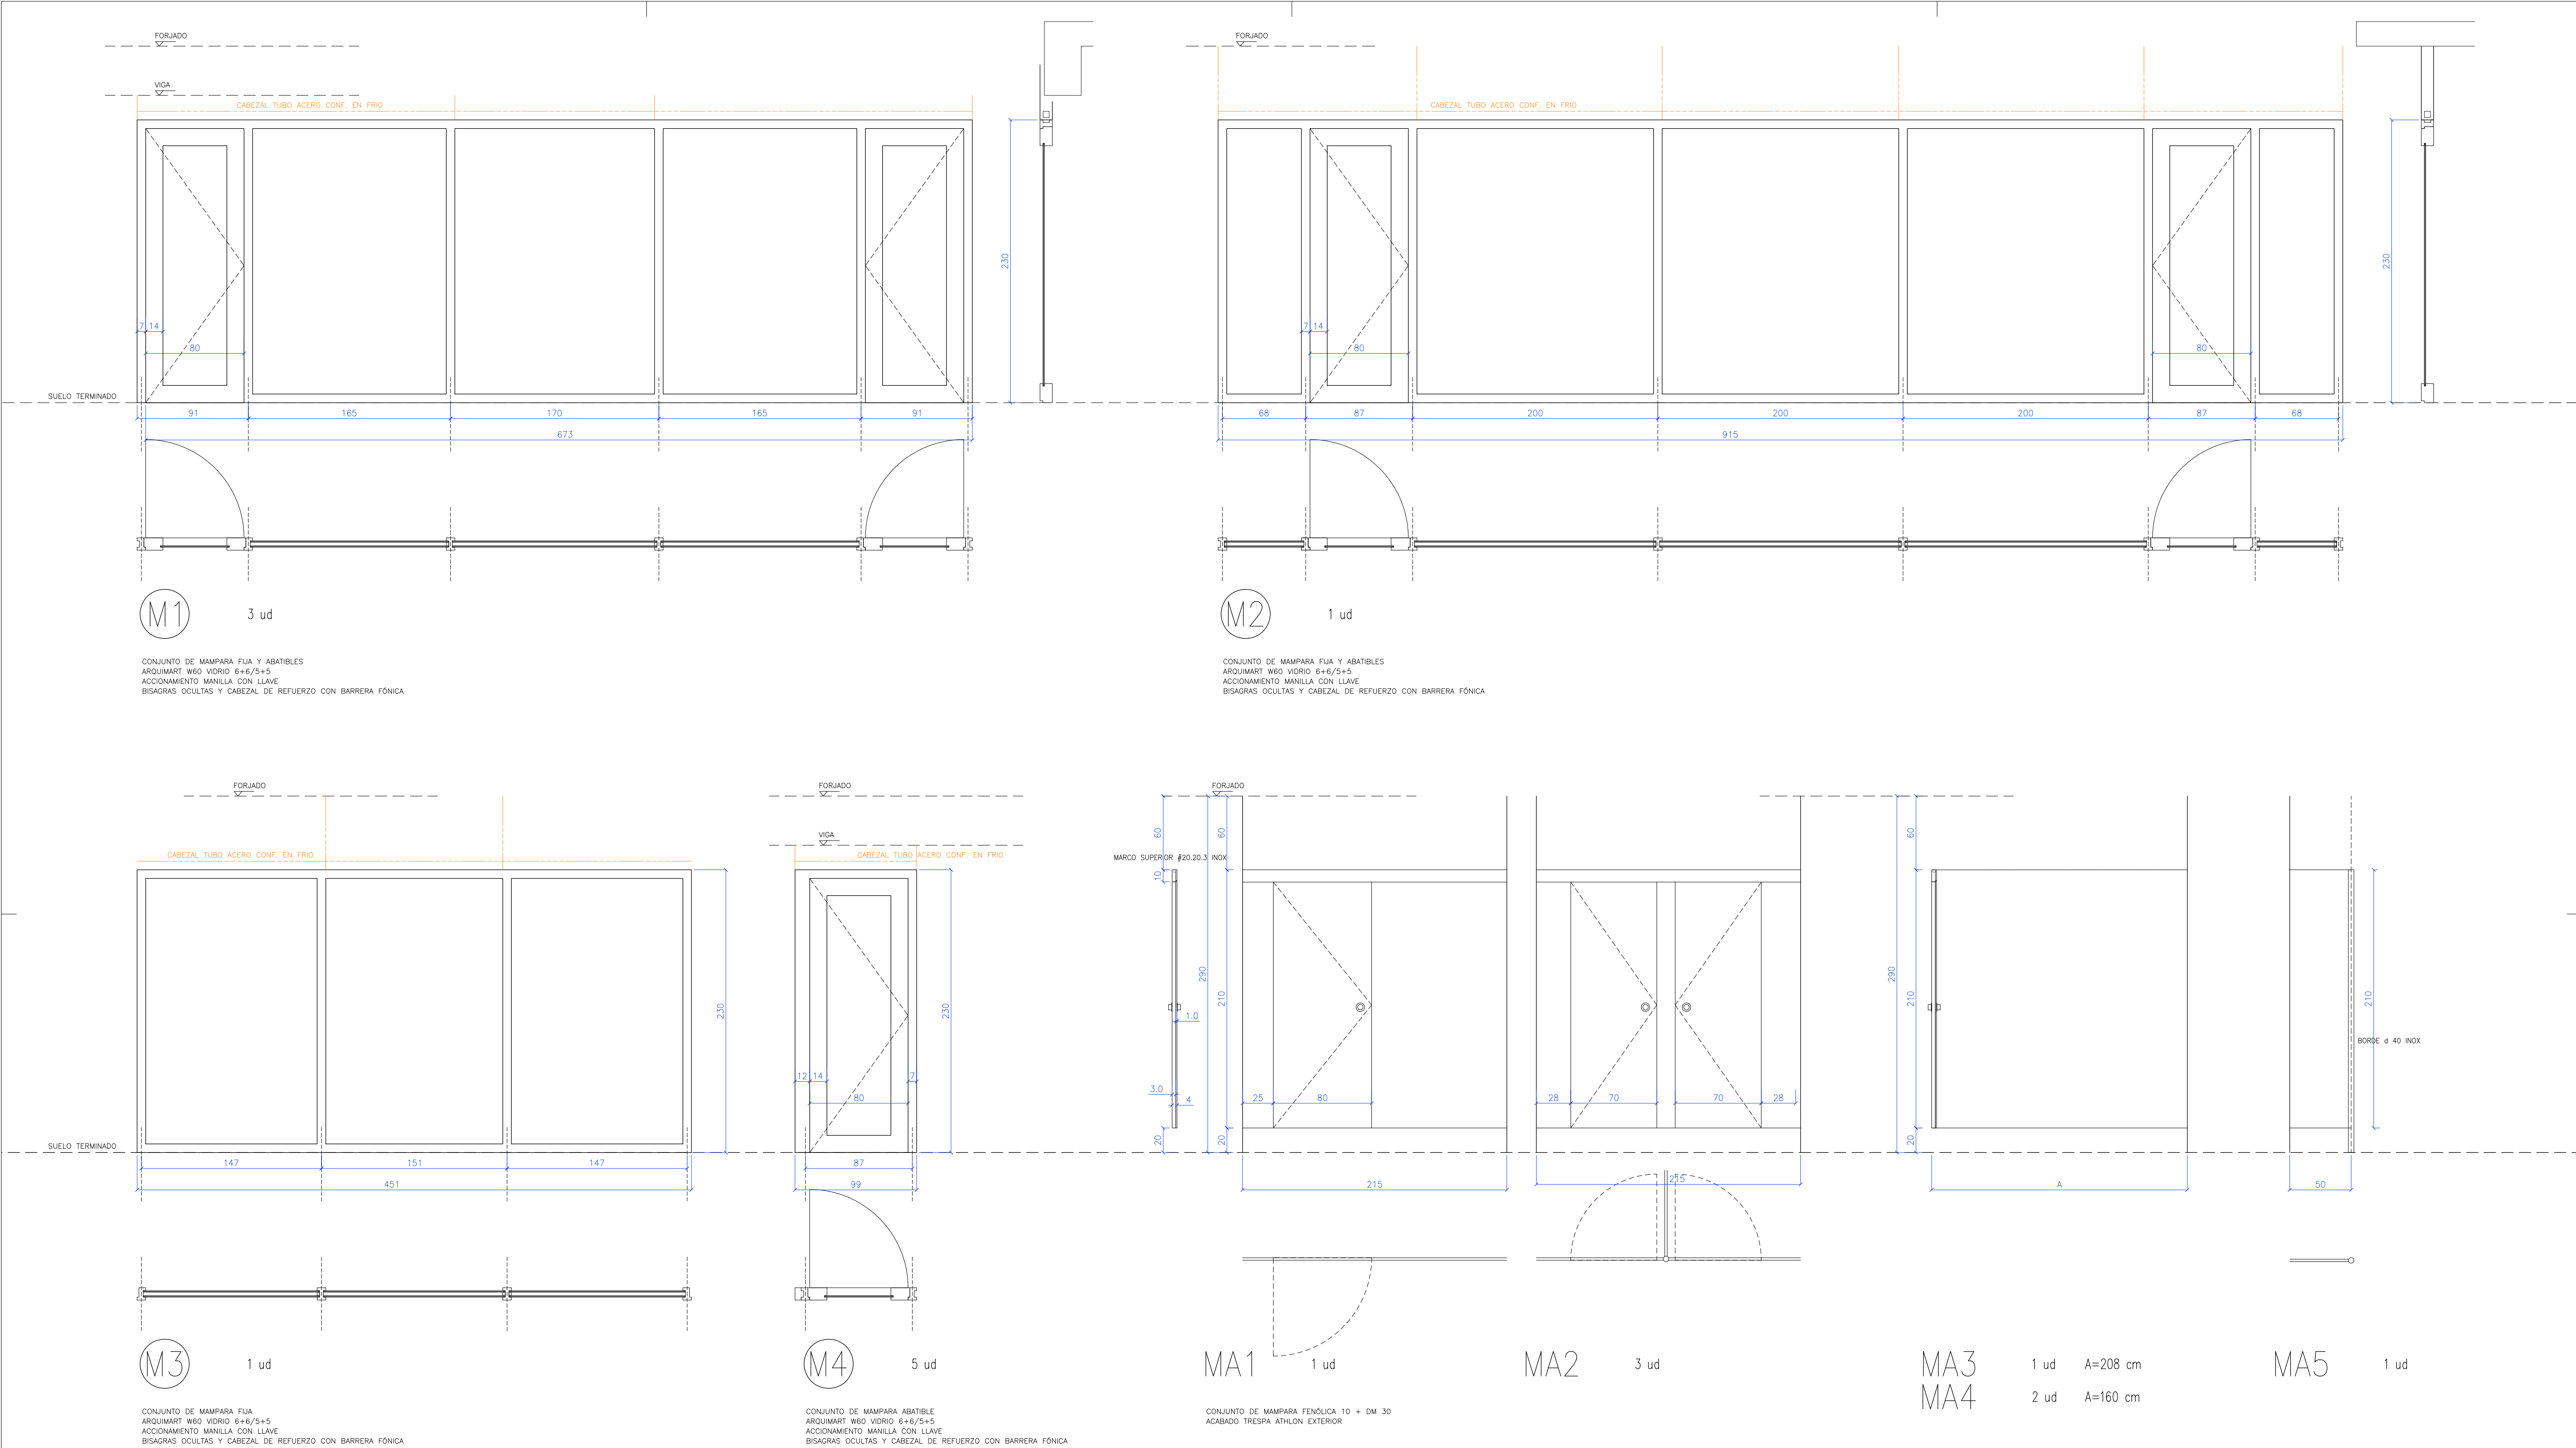

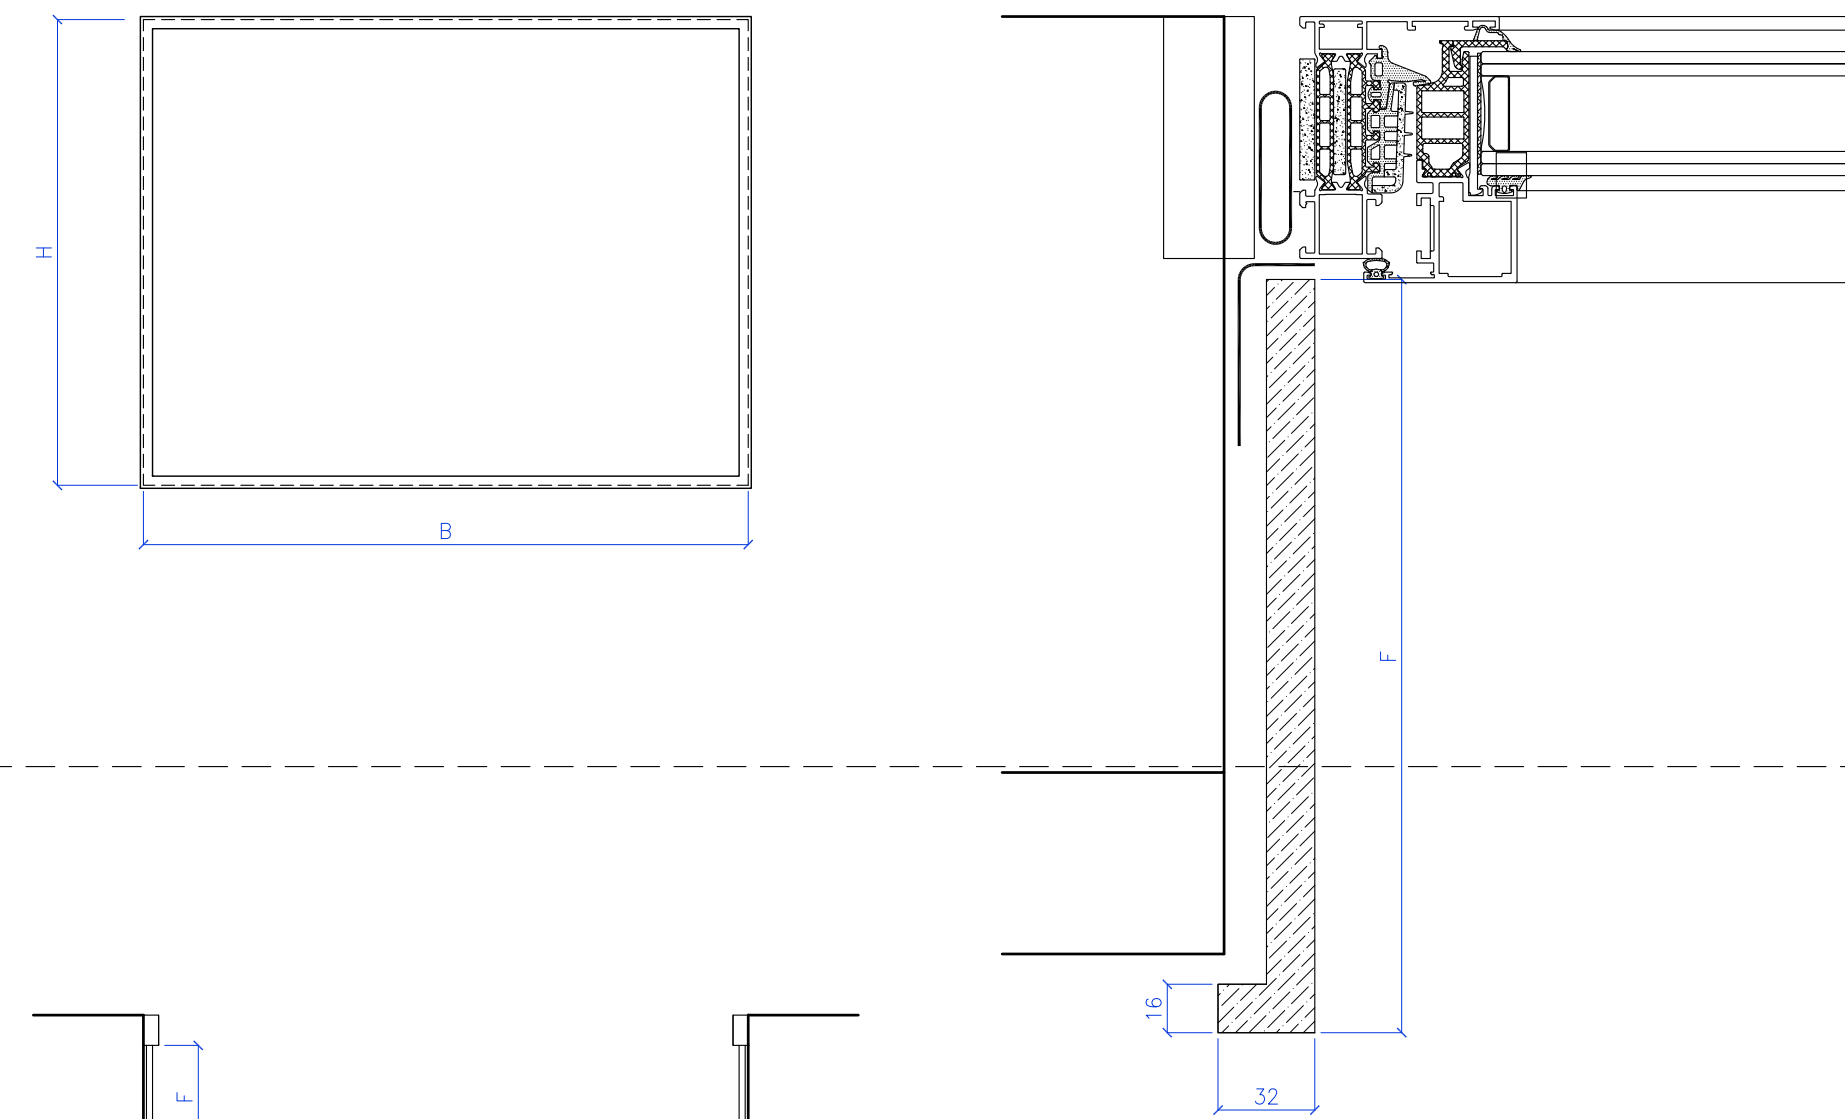 2 Ud

TABIQUE MOVIL ACÚSTICO NOTSON ACUSTIFLEX 100
46 dBA CON SUJECCIÓN HASTA FORJADO



7 Ud

ABATIBLE DE 1 HOJA AL INTERIOR
ENRASADA EN LA CARA EXTERIOR
REVESTIMIENTO EXTERIOR e INTERIOR: HPL 0,8 mm
CANTOS Y MARCOS: CHAPADO HPL 0,8
MANILLA Y LLAVE AMAESTREADA



E160 311d

ABATIBLE DE 1 HOJA AL INTERIOR
CORTAFUEGOS CARSAI INTENSA EI 60
ENRASADA EN LA CARA EXTERIOR
REVESTIMIENTO EXTERIOR e INTERIOR: HPL 0,8 mm
CANTOS Y MARCOS: CHAPADO HPL 0,8
MANILLA Y LLAVE AMAESTREADA



2 Ud

ABATIBLE DE 1 HOJA AL EXTERIOR
ENRASADA EN LA CARA EXTERIOR
REVESTIMIENTO EXTERIOR e INTERIOR: HPL 0,8 mm
CANTOS Y MARCOS: CHAPADO HPL 0,8
MANILLA Y LLAVE AMAESTREADA


$$\frac{P4}{80+80}$$

2 Ud

ABATIBLE ACUSTICA DE 2 HOJAS CON VISOR DE VIDRIO
PUERTA TÉCNICA BCN PLUS Ra 43 dBA
REVESTIMIENTO EXTERIOR e INTERIOR: HPL 0,8 mm
PREMARCO CON AMORTIGUADORES SYLOMER
DOBLE GALCE Y BURLETE DE GOMA, GUILLOTINA INFERIOR

FORROS INTERIORES
MEDIDAS BxHxF SEGÚN VENTANAS

RECERCO DE VENTANAS AL INTERIOR FORMADOS POR TABLERO MDF 16 IGNIFUGO
LACADO Y DOBLE EN LOS BORDES, TOMADO CON SIKAFLEX Y PUNTAS OCULTAS
MEDIDAS CONFORME A OBRA

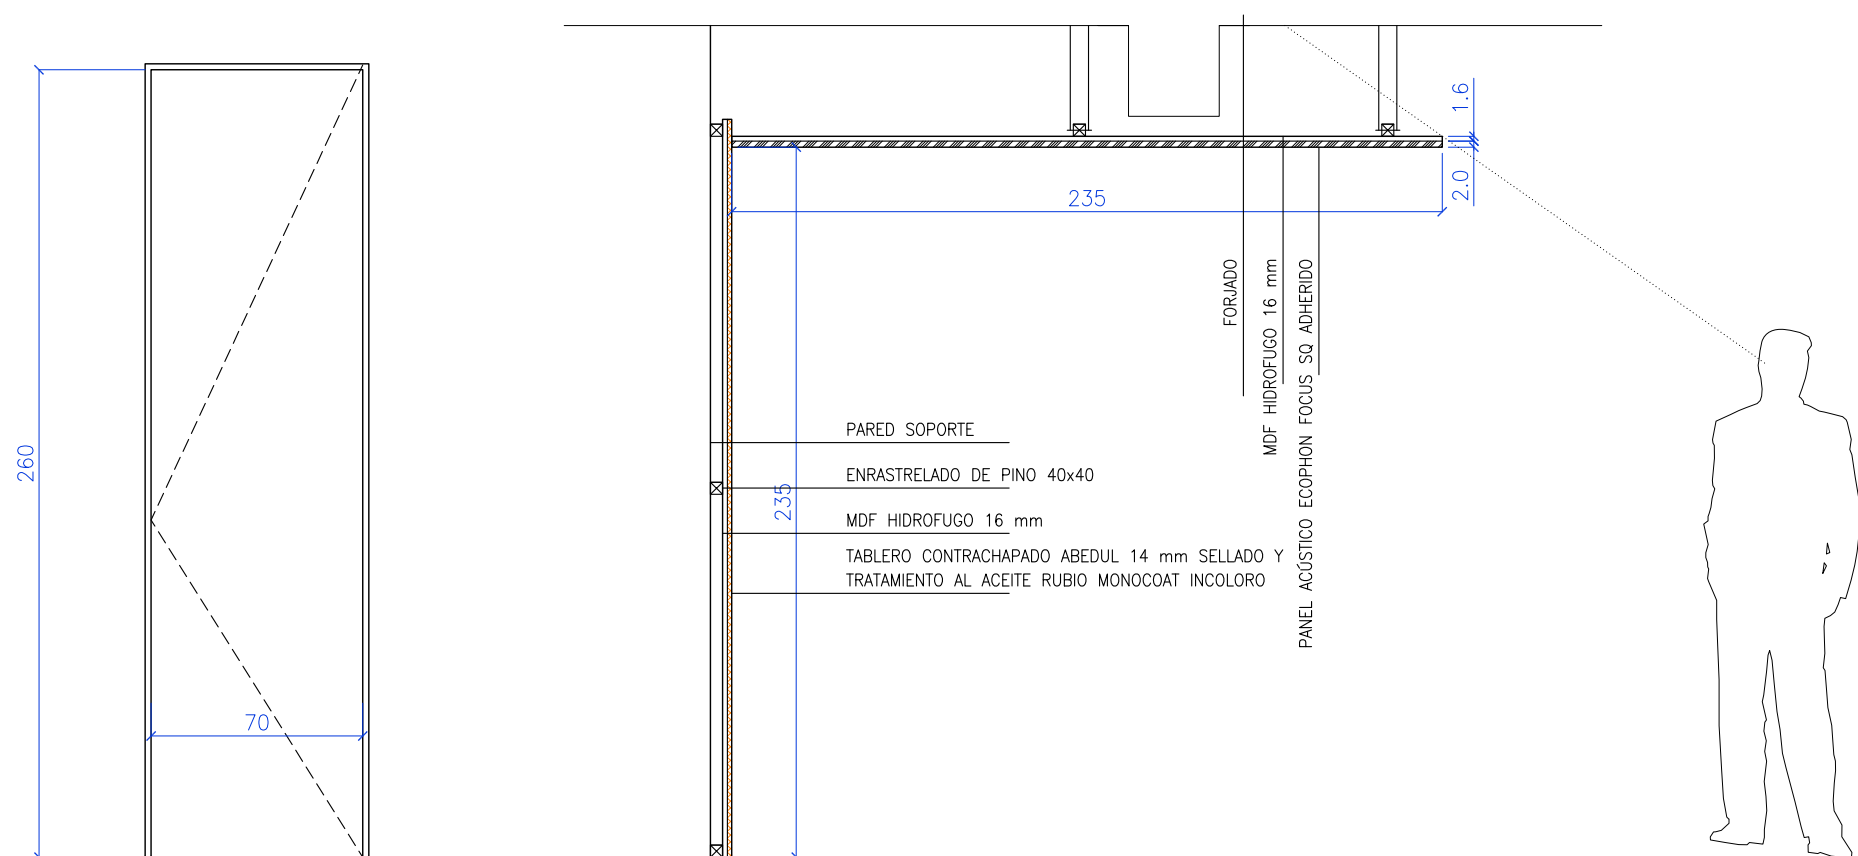

VA

2 ud

VENTANA FIJA ACÚSTICA
VIDRIO 4+4 BUTIRAL ACÚSTICO Y MARCOS DE MADERA LACADA
PREMARCO INDEPENDIENTE SOBRE HOJA INTERIOR
CON AMORTIGUADORES SYLOMER

VA

2 ud

VENTANA FIJA ACÚSTICA
VIDRIO 4+4 BUTIRAL ACÚSTICO Y MARCOS DE MADERA LACADA
PREMARCO INDEPENDIENTE SOBRE HOJA INTERIOR
CON AMORTIGUADORES SYLOMER

F2
70


2 Ud

ABATIBLE DE 1 HOJA SIN MARCOS
BISABRAS PIVOTE SUPERIOR E INFERIOR
REVESTIMIENTO EXTERIOR e INTERIOR: HPL 0,8 mm
CANTOS Y MARCOS: CHAPADO HPL 0,8
TIRADOR OCULTO Y LLAVE AMAESTREADA

DIEDROS

PUERTAS MADERA CHAPEADA HPL

HOJA	BASTIDOR: PWO 28 mm + EPS 28 mm + MDF 6 mm ACABADO EXT: HPL (laminado alta presión) e>0,8mm ACABADO INT: HPL (laminado alta presión) e>0,8mm CANTOS: CHAPADO HPL
MARCO	MDF HIDROFUGO 30 mm ACABADO: HPL (laminado alta presión) e>0,8mm BURELETE DE GOMA AUTOADHESIVO
PREMARCO	PINO 35 mm X ANCHO TAB
TAPAJUNTAS	MDF 70 x 12 mm ACABADO: HPL (laminado alta presión) e>0,8mm

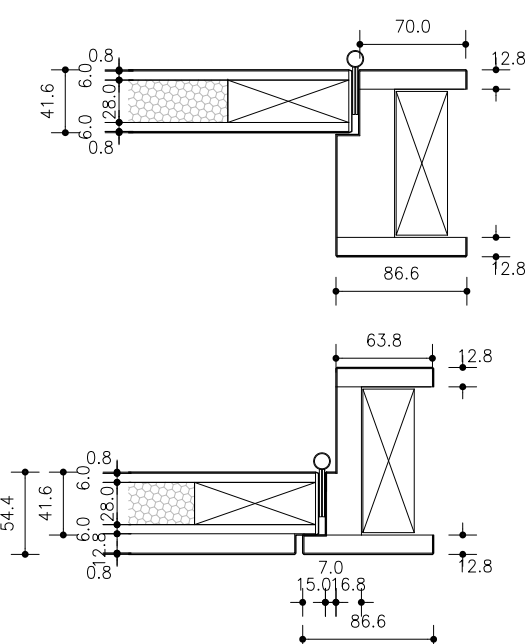


FENOLICO

TIPO	CONJUNTO DE MAMPARA DE BAÑOS HOJAS FIJAS Y ABATIBLES EXTERIORES ACABADO TABLERO FENOLICO TRESPA ATHLON 10 mm
------	--

HOJA	TABLERO MDF 30 mm HIDROFUGO LACADO
------	------------------------------------

MARCO OCULTO, FENOLICO 13 mm + MDF 30

PREMARCO	SUJECCIÓN MEDIANTE TUBO INOX 20x20 mm
HERRAJES	ACER INOX TIRADOR Y CONDENA
	CIERRAPUERTAS: OCULTO EN BISABRA

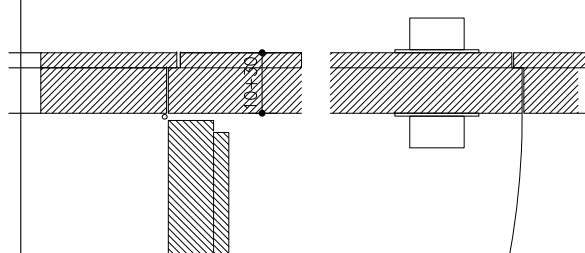

DIEDRO RECEPCIÓN

PROYECTO DE REFORMA CASA DE JUVENTUD-GAZTETXE AMETXEA
GAZTETXE KIROALDEA PASEALEKUA Nº1 - ZIZUR MAYOR / ZIZUR NAGUSIA

CARPINTERÍA INTERIOR

MEMORIA

02 16/06/2021

02 16/06/2021

1/25

EJECUCIÓN









FASB



AYUNTAMIENTO DE ZIZUR MAYOR

HECTOR SANCHEZ SEGURA
PABLO JIMENEZ MIRAMON
INGENIEROS


JAVIER MANRIQUE ESCOLA
ARQUITECTO

Este documento es copia del original. Queda prohibida toda modificación unilateral del mismo. Su utilización total o parcial, su reproducción o cesión a terceros requerirá la previa autorización expresa de sus autores.

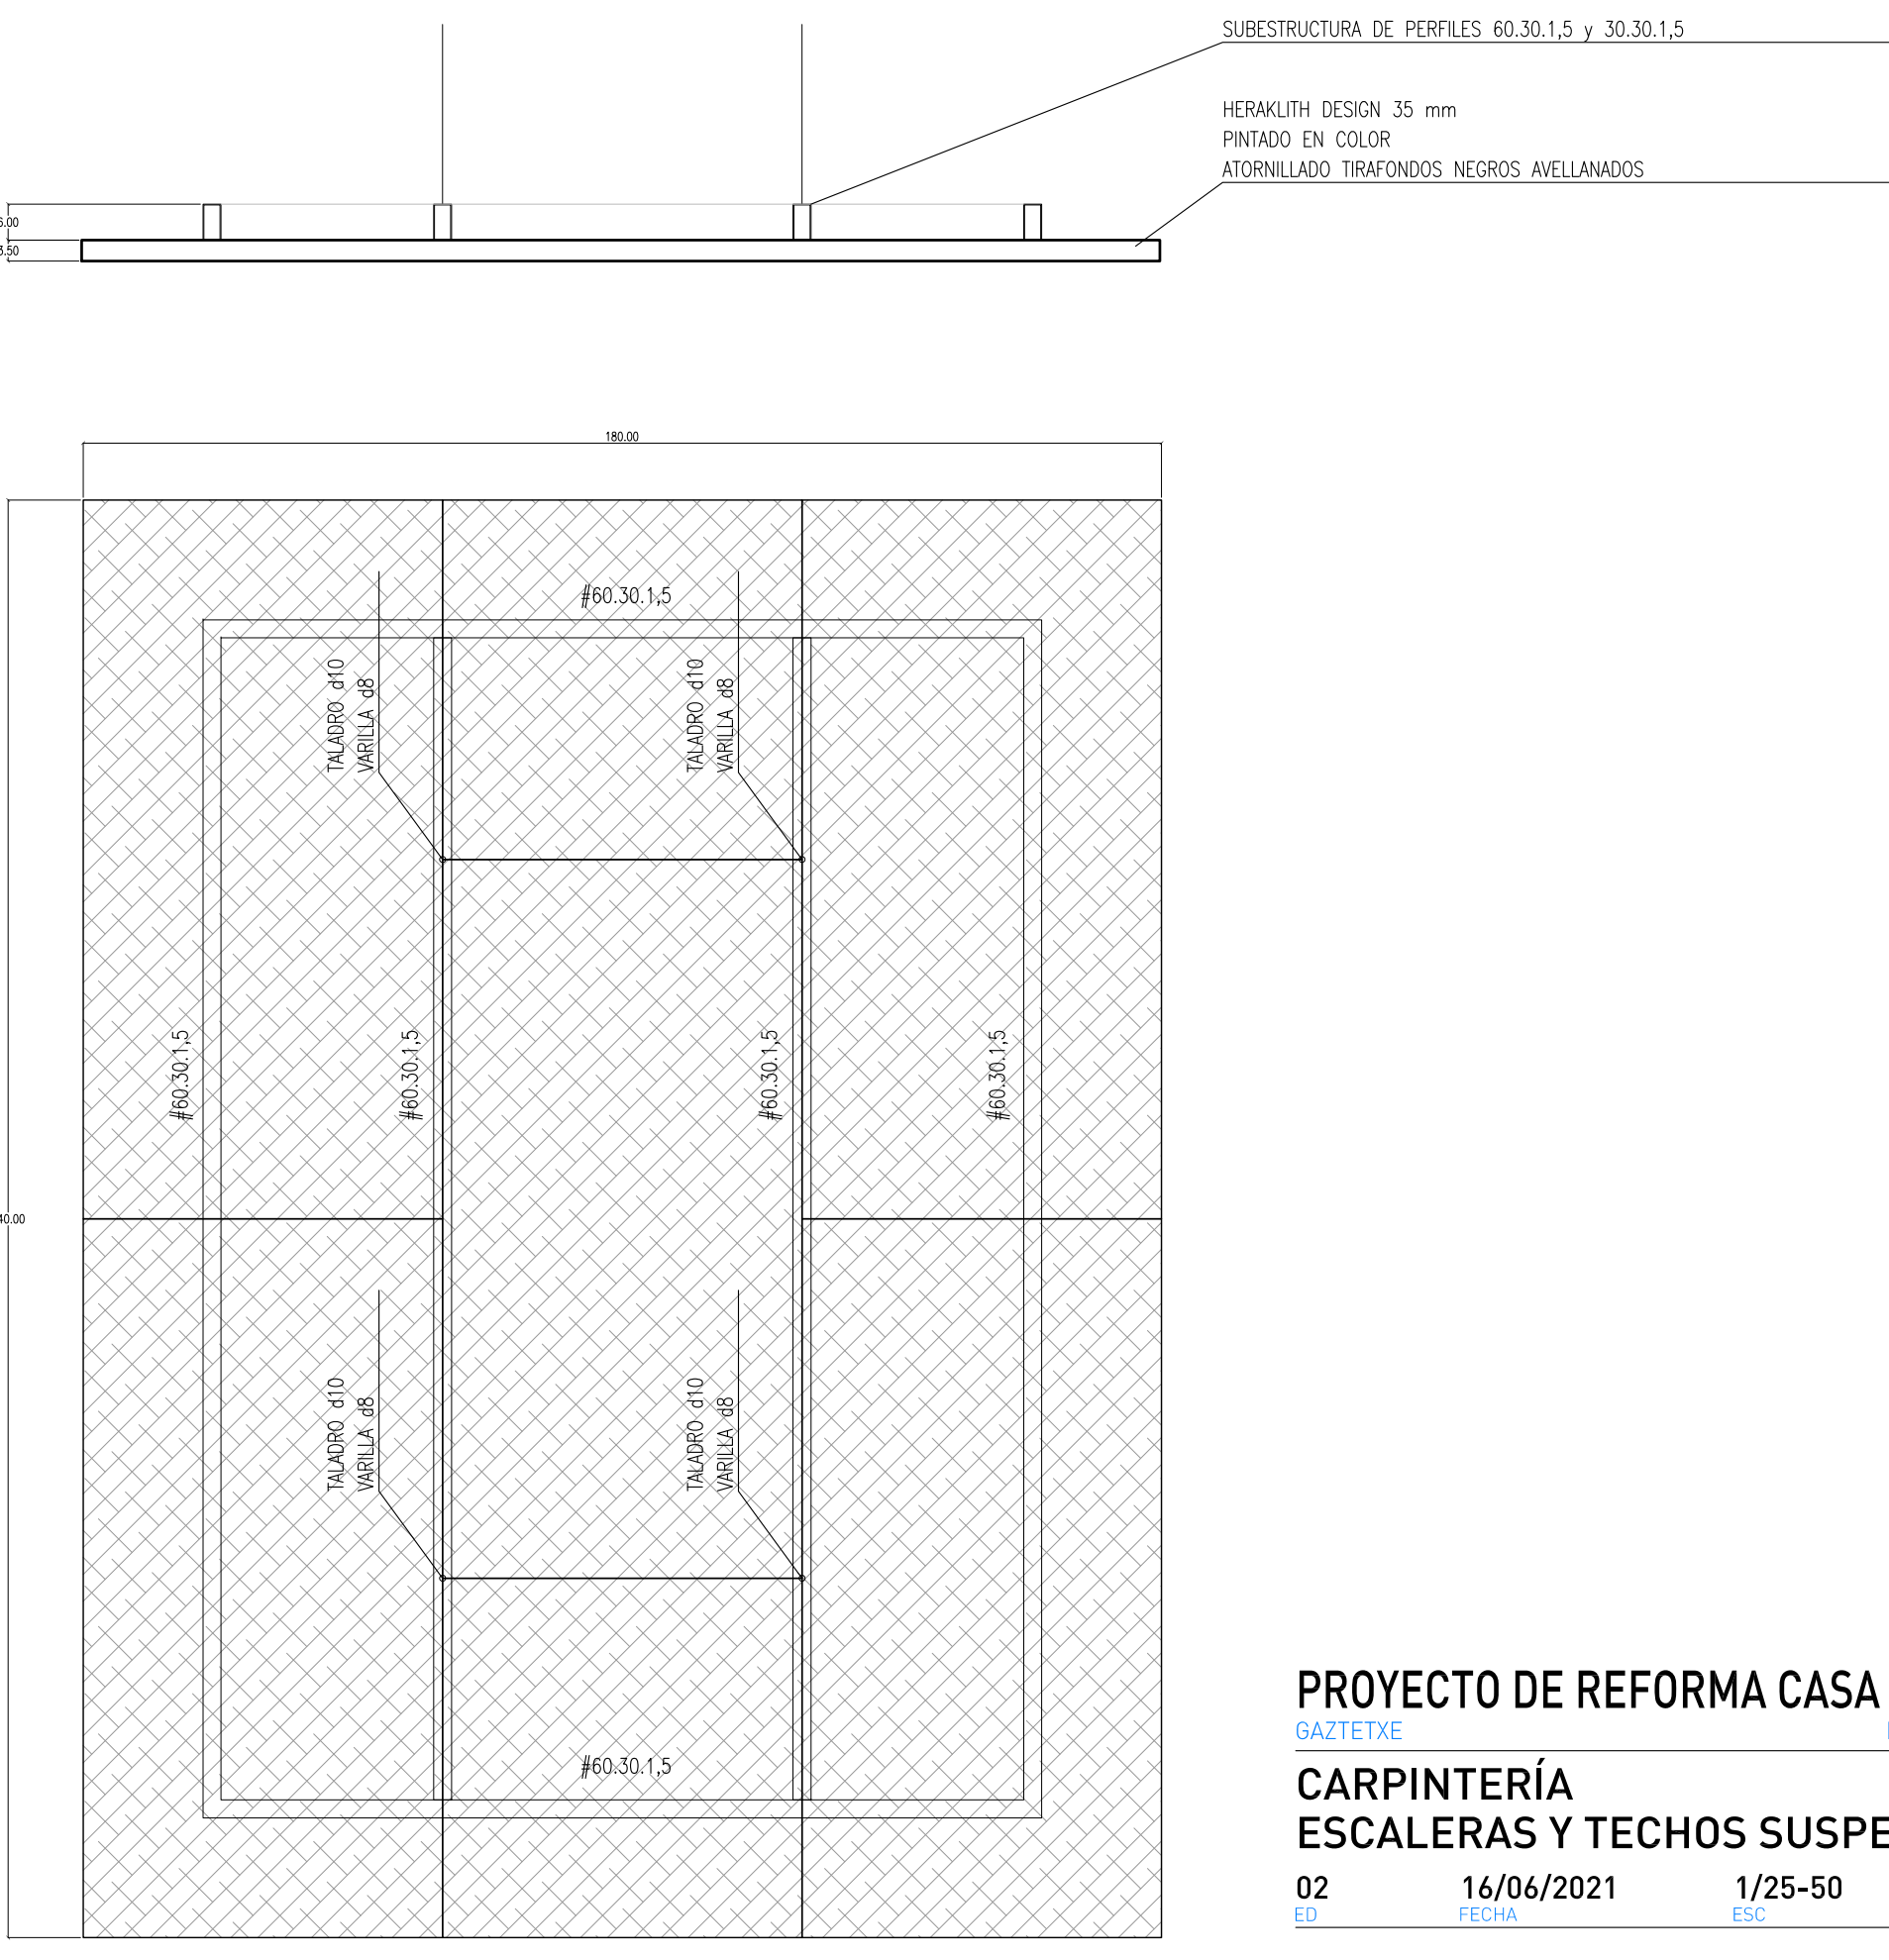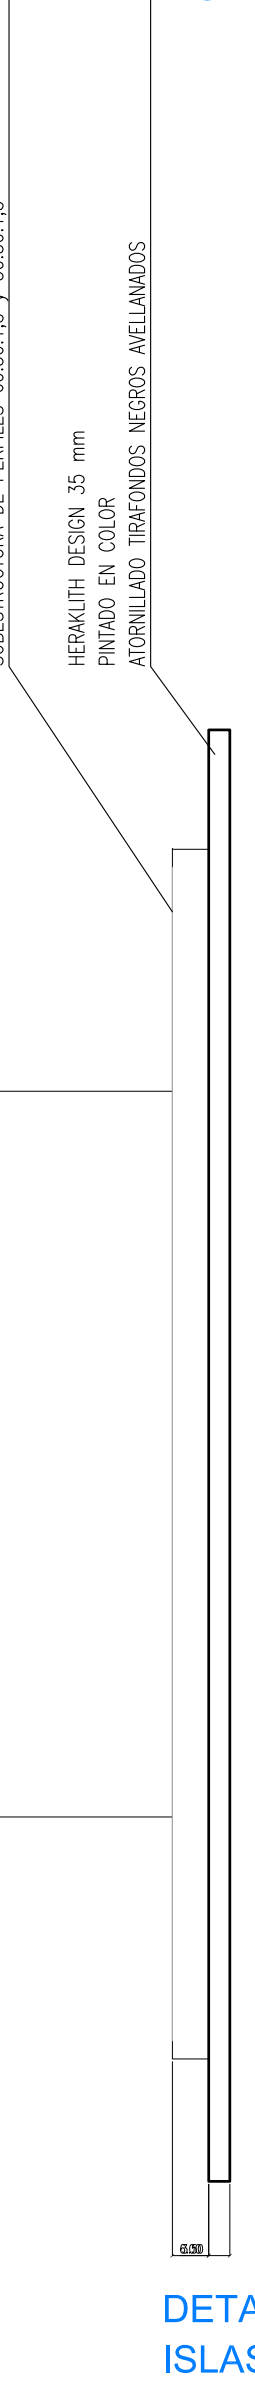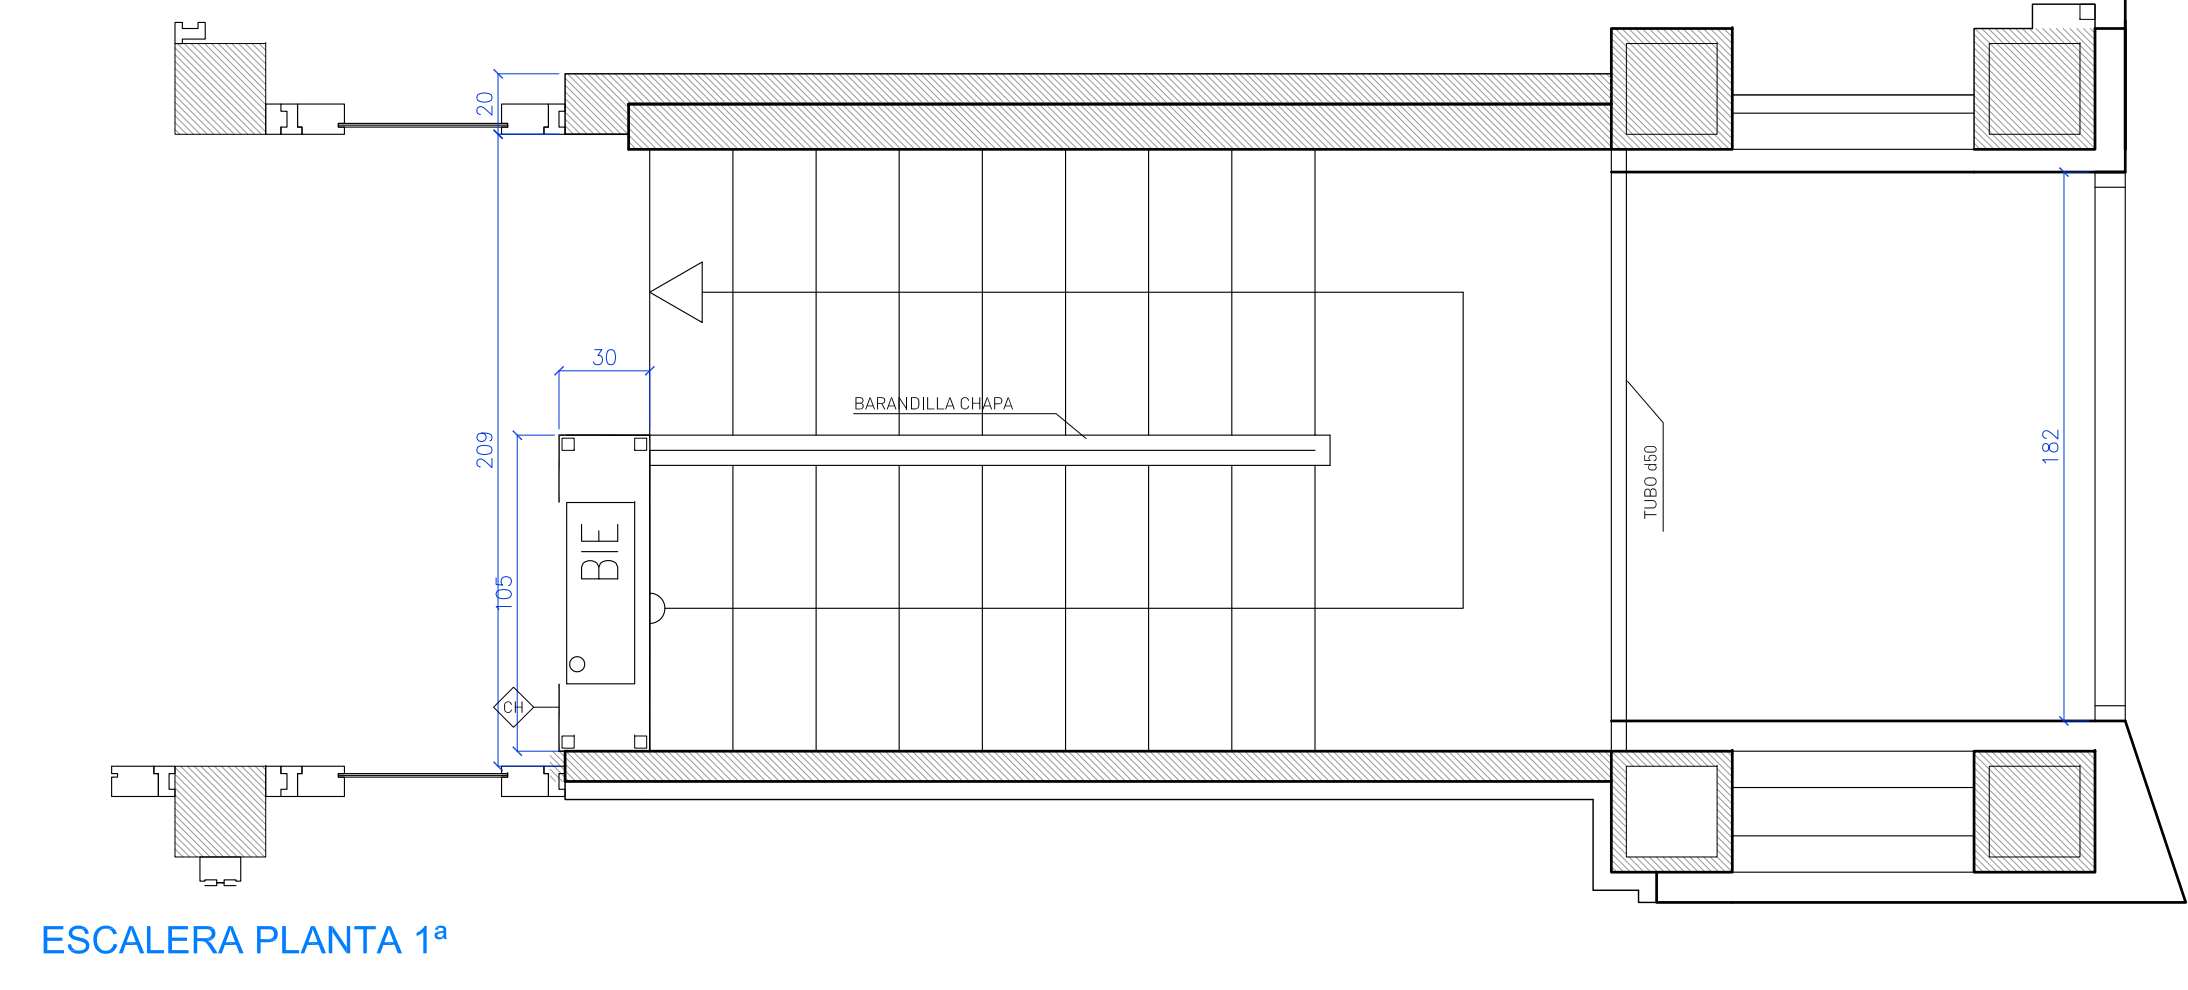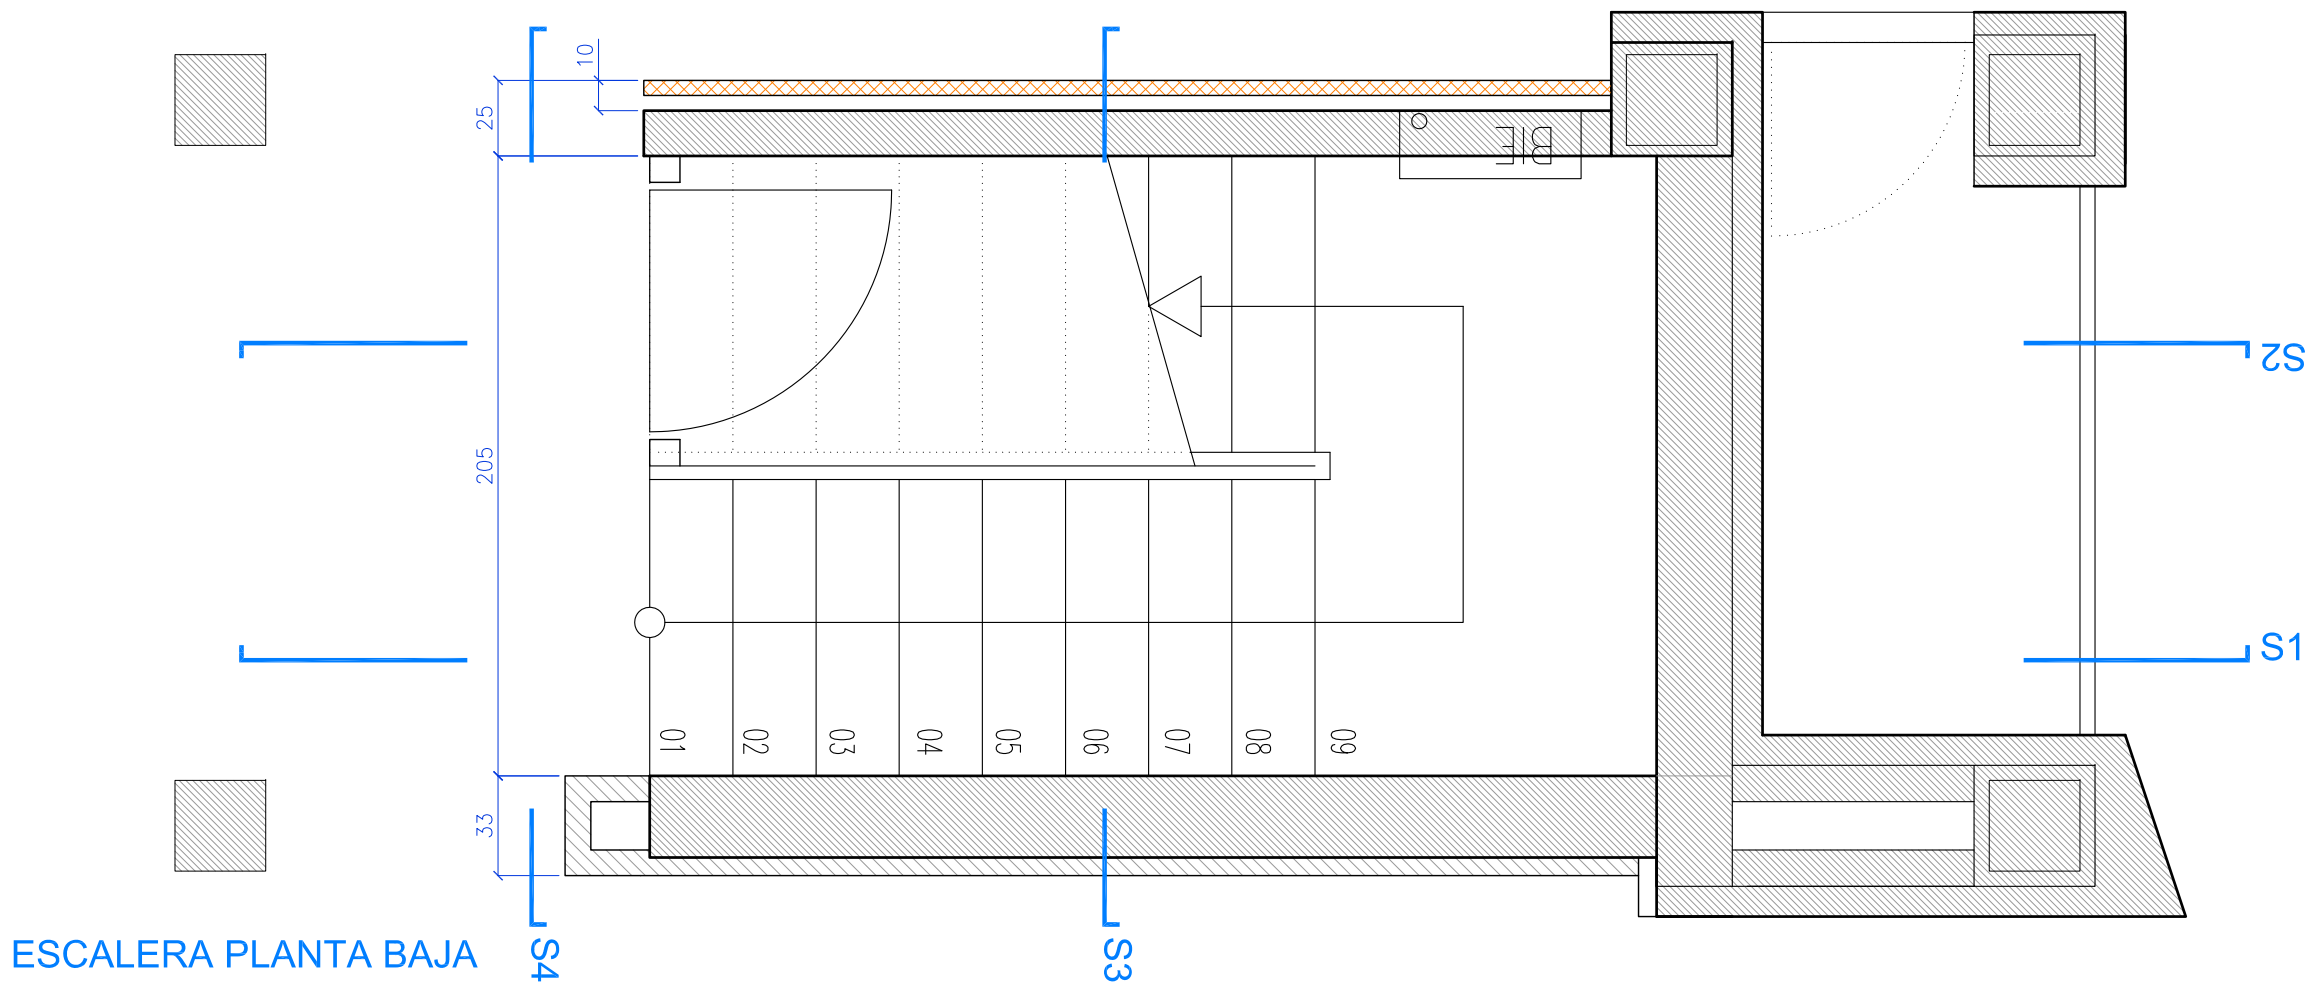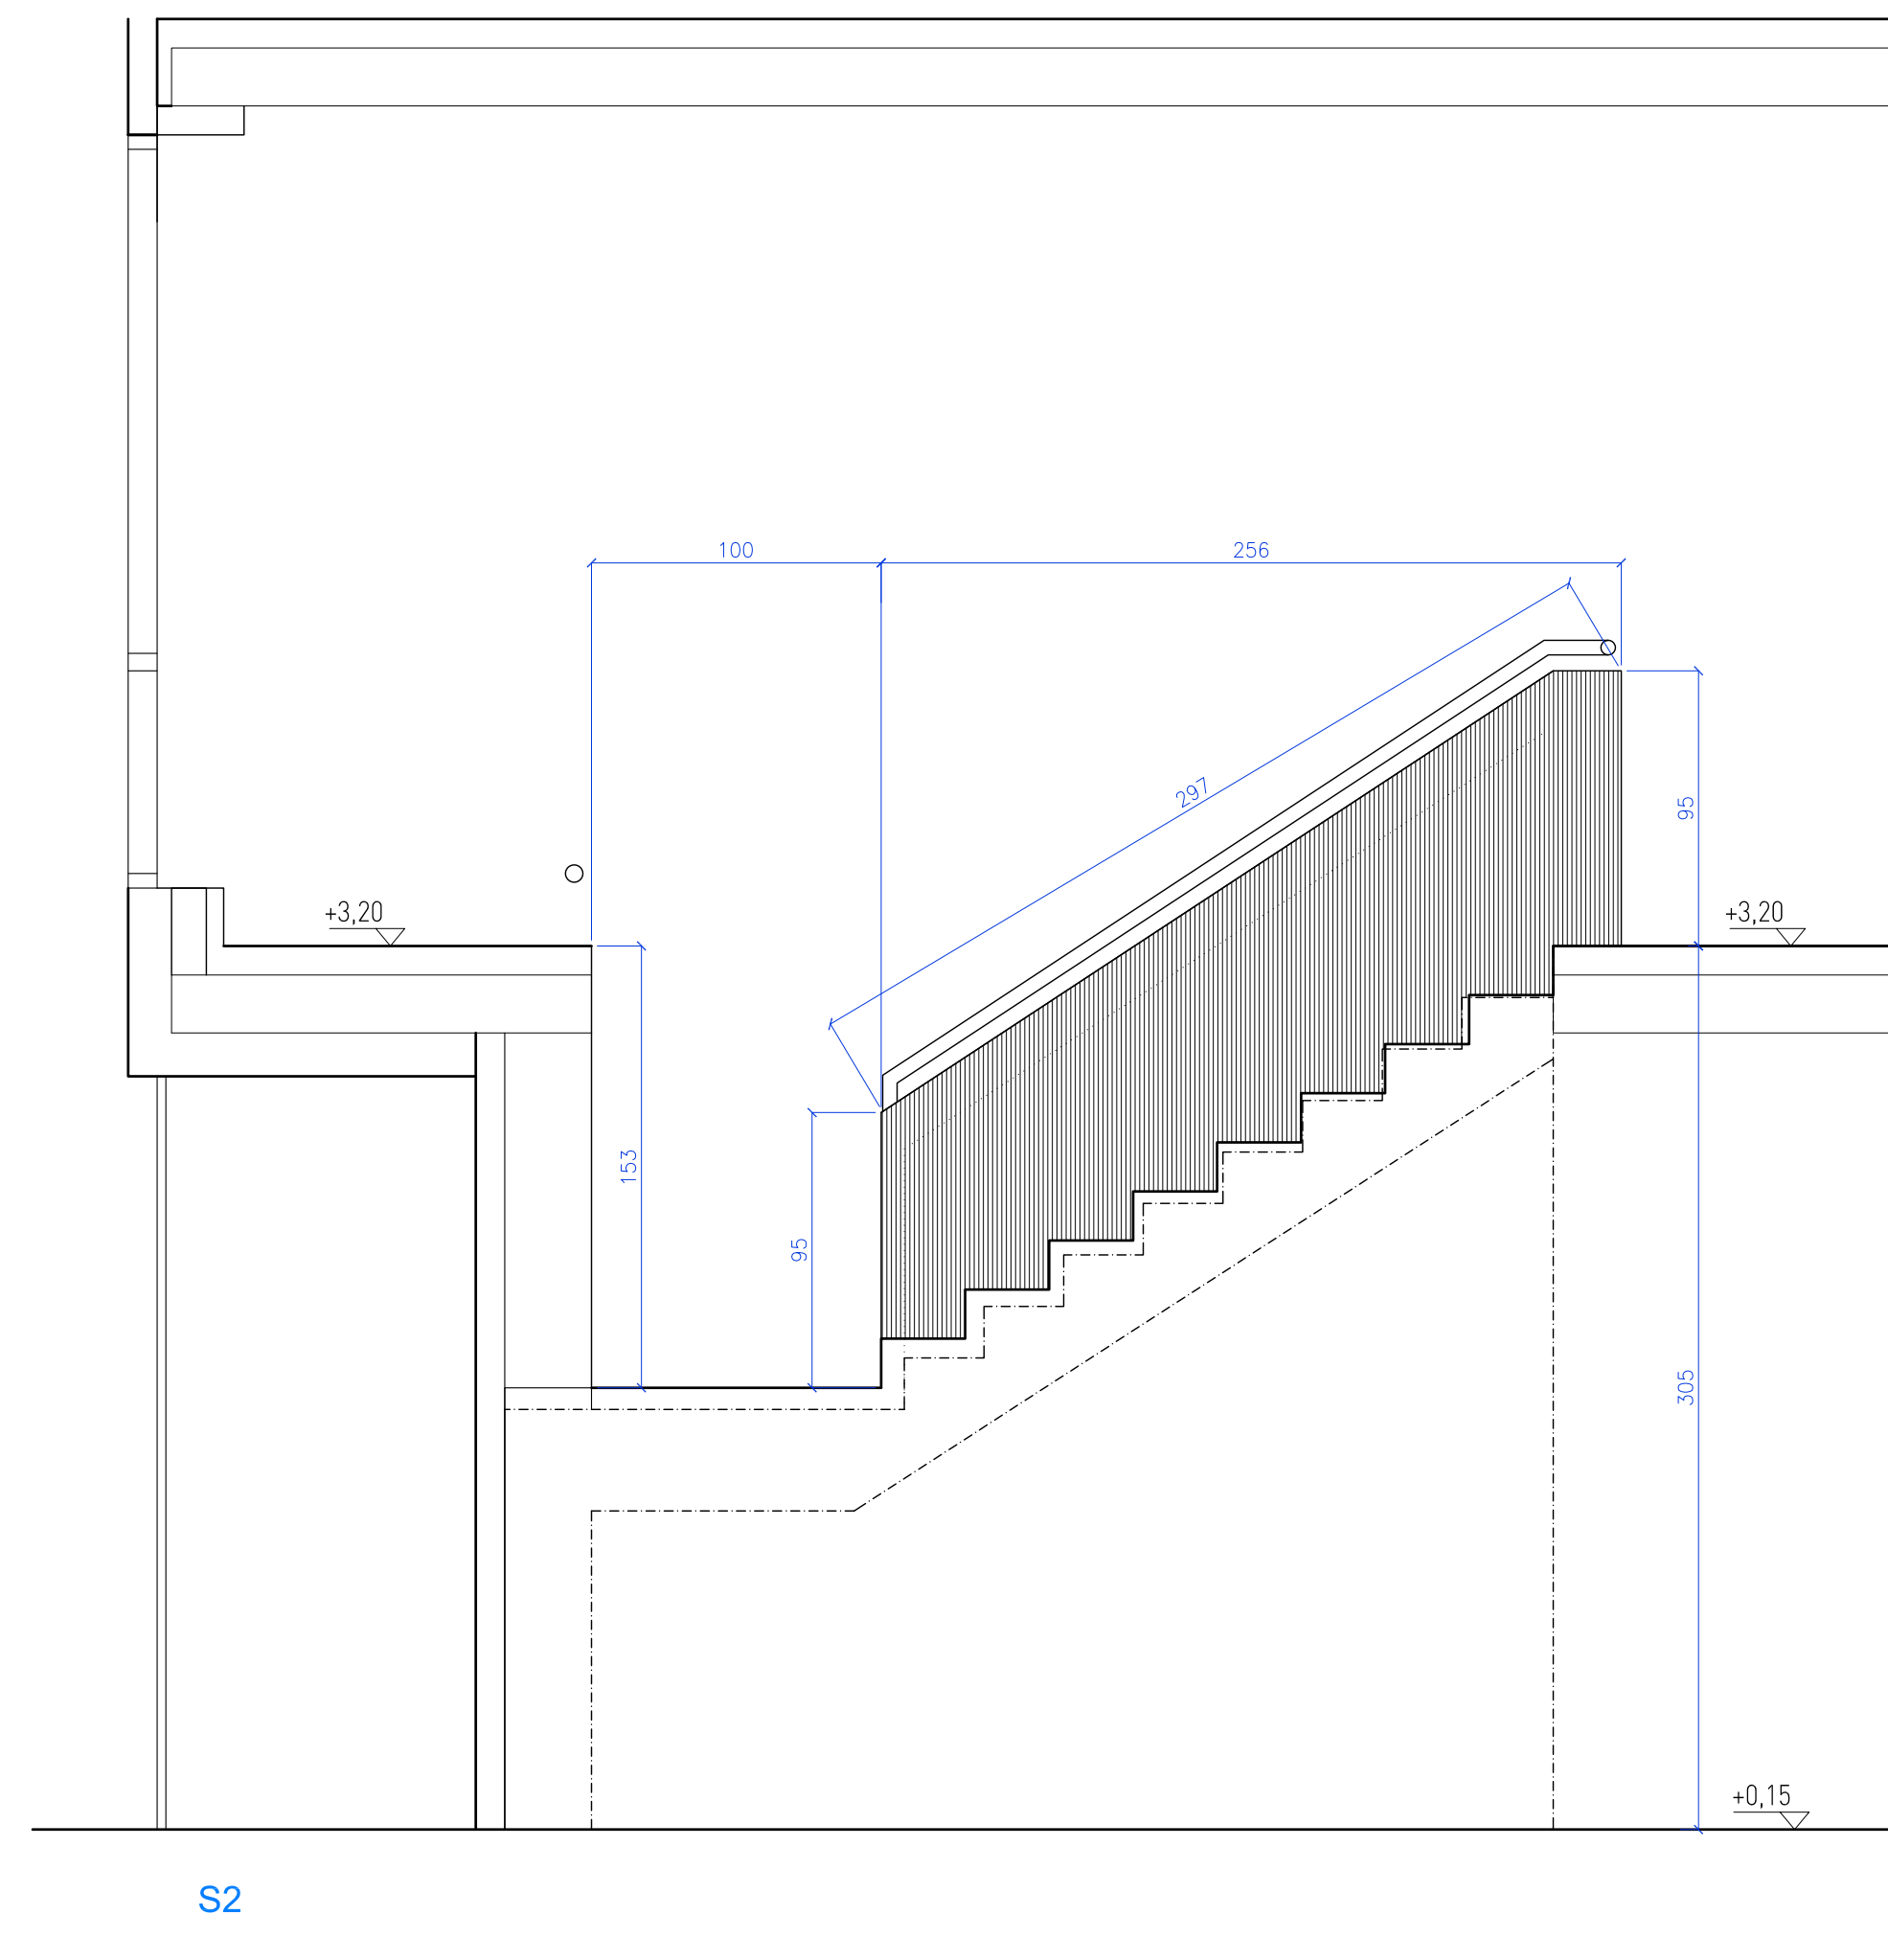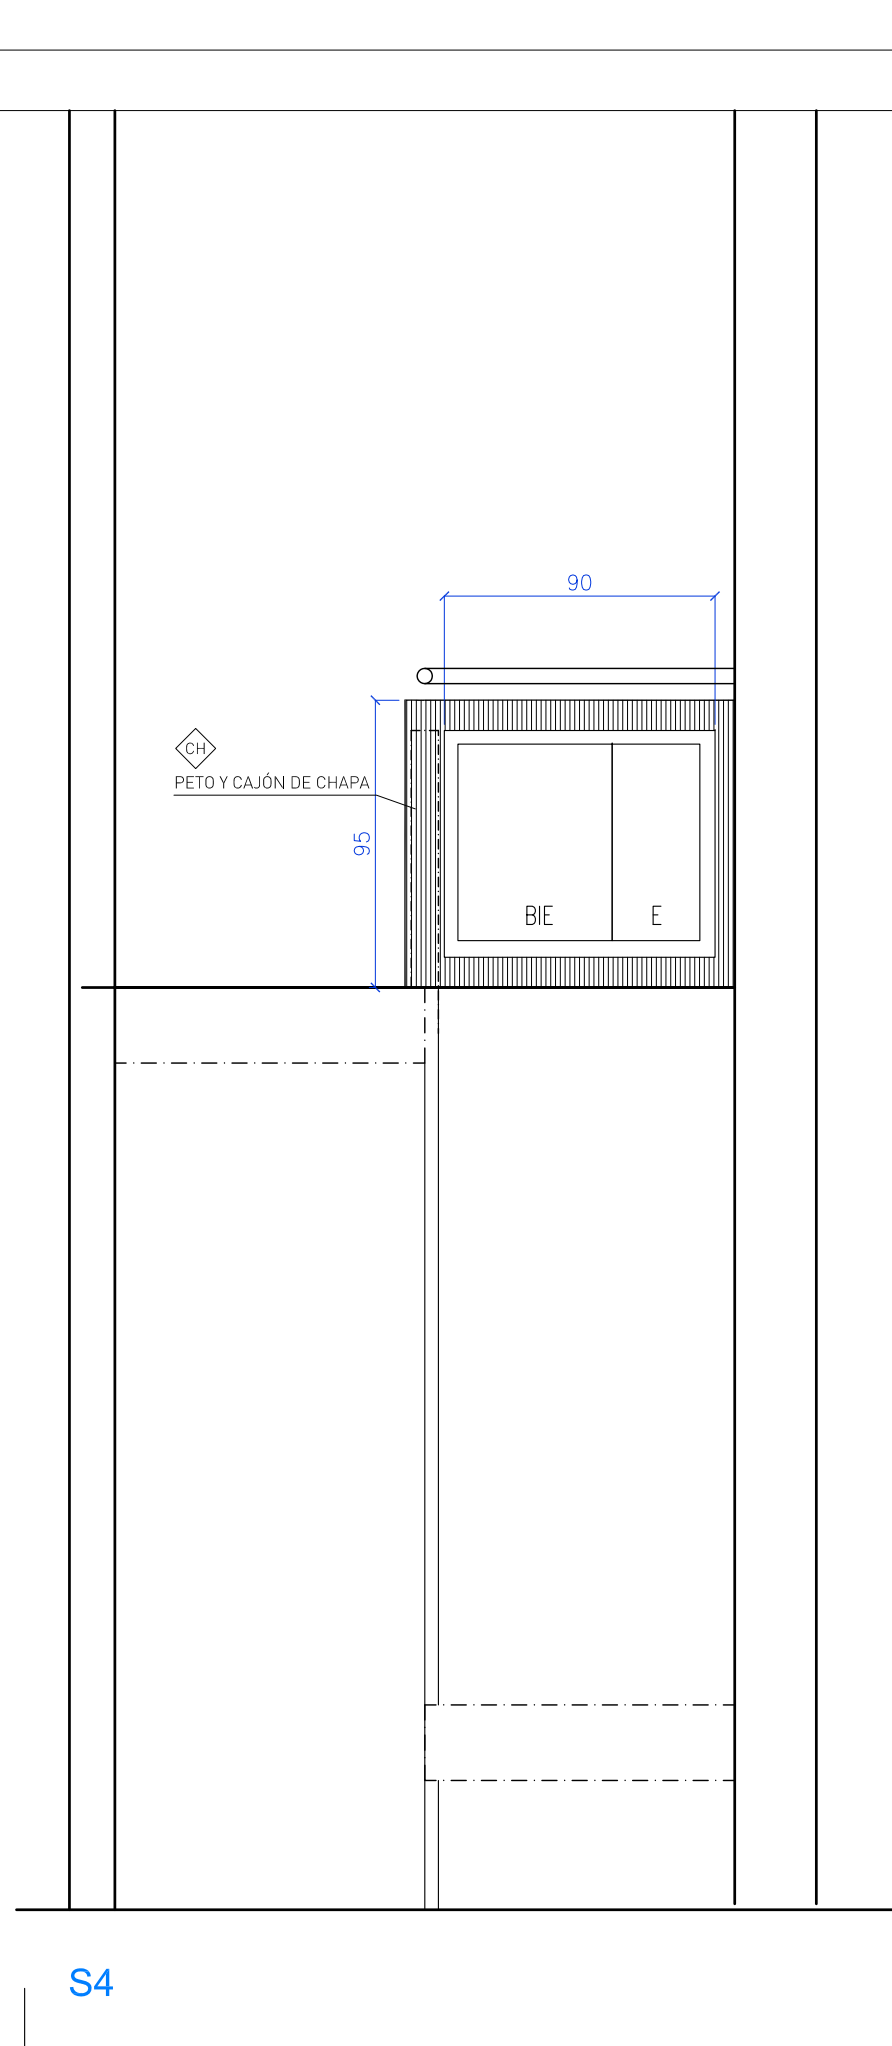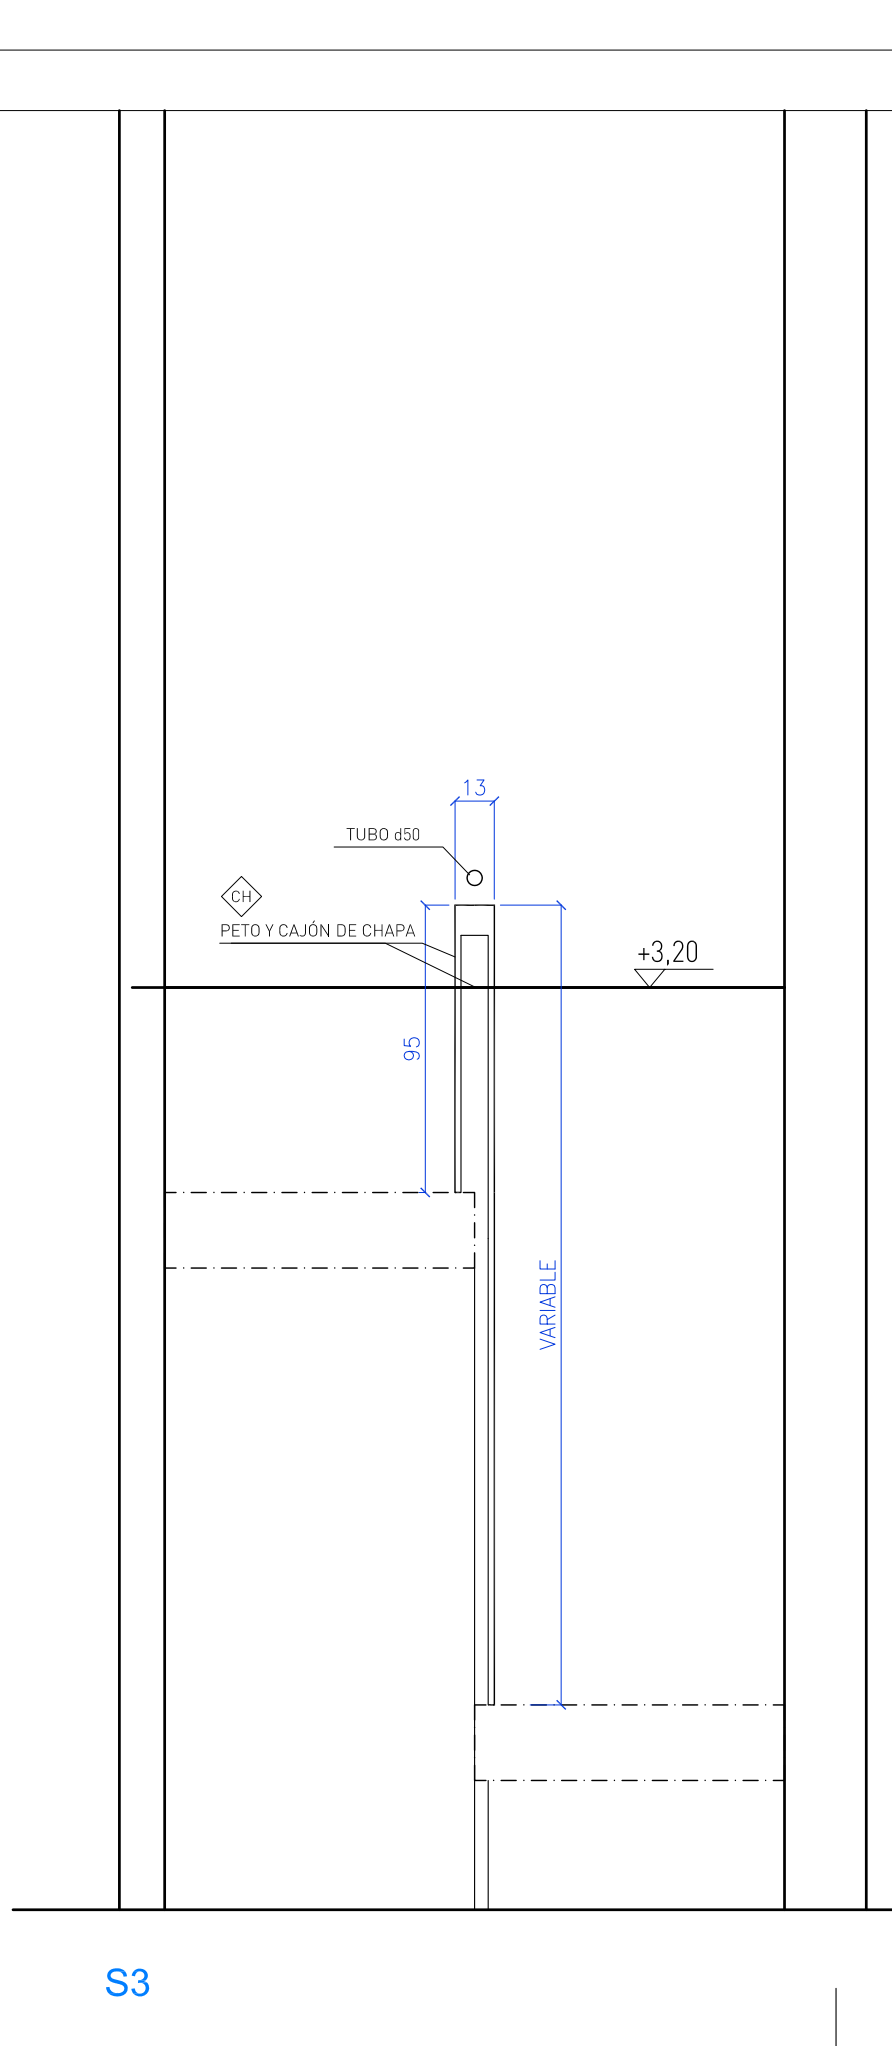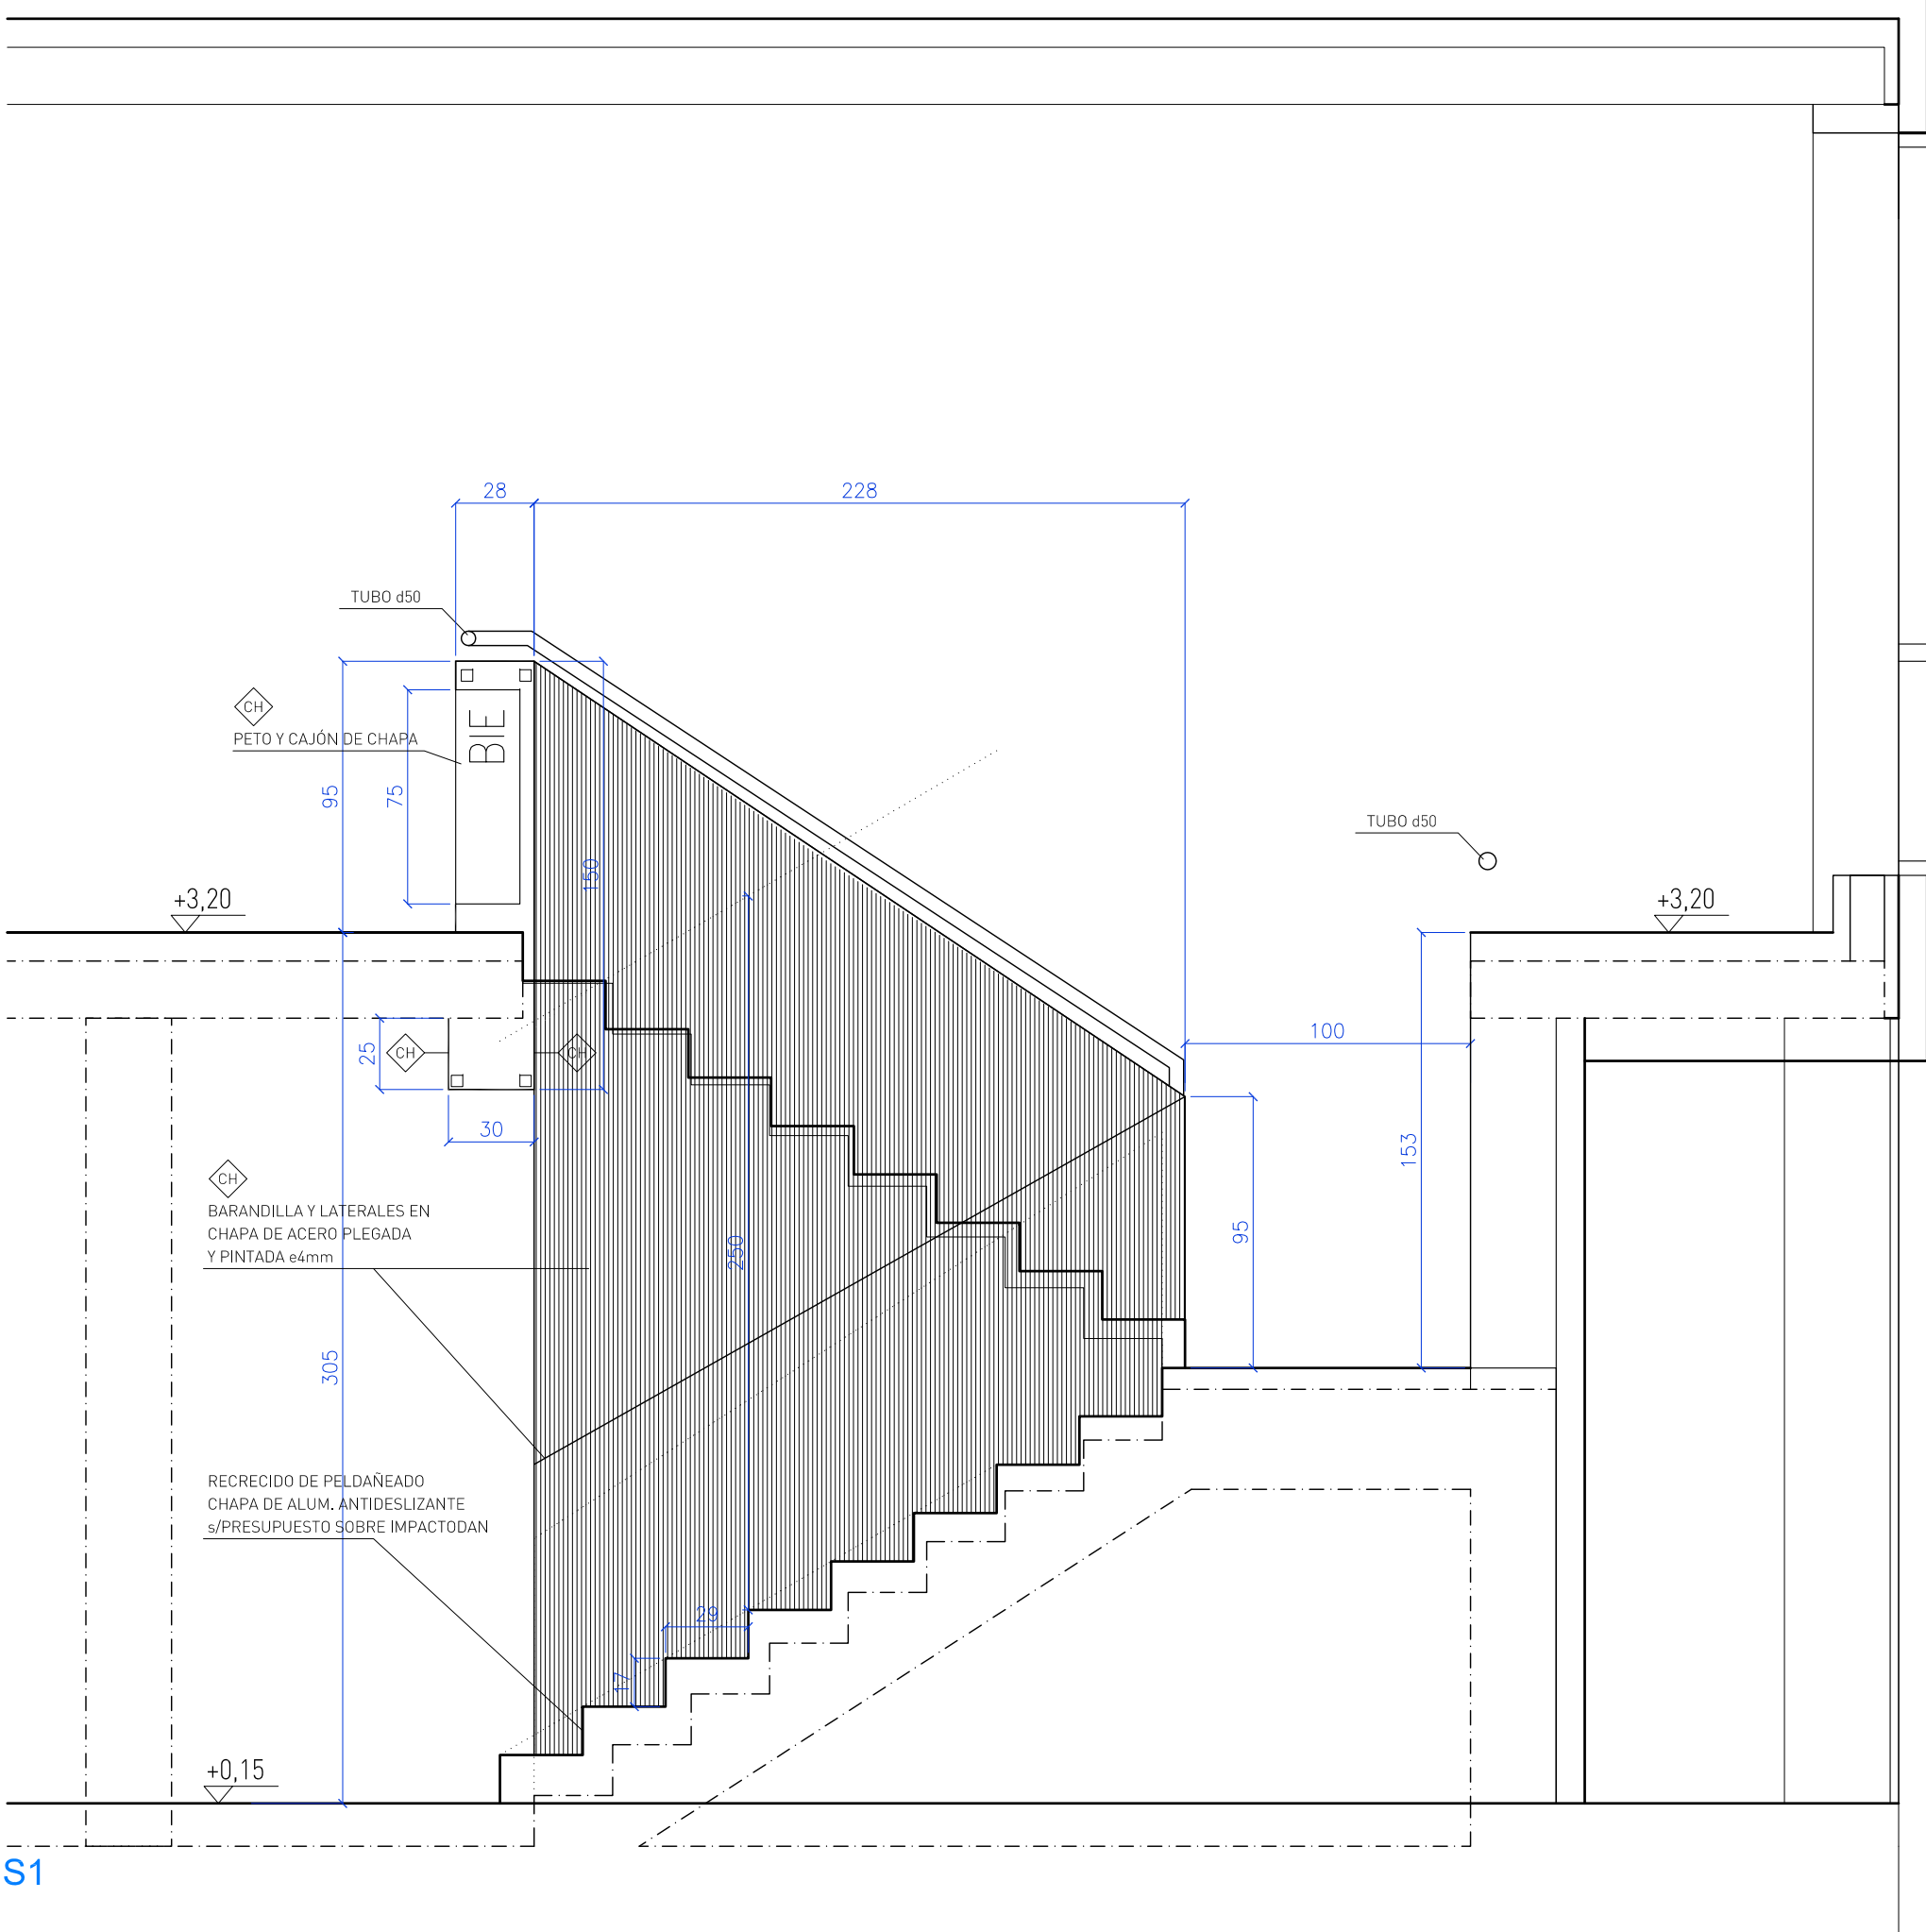

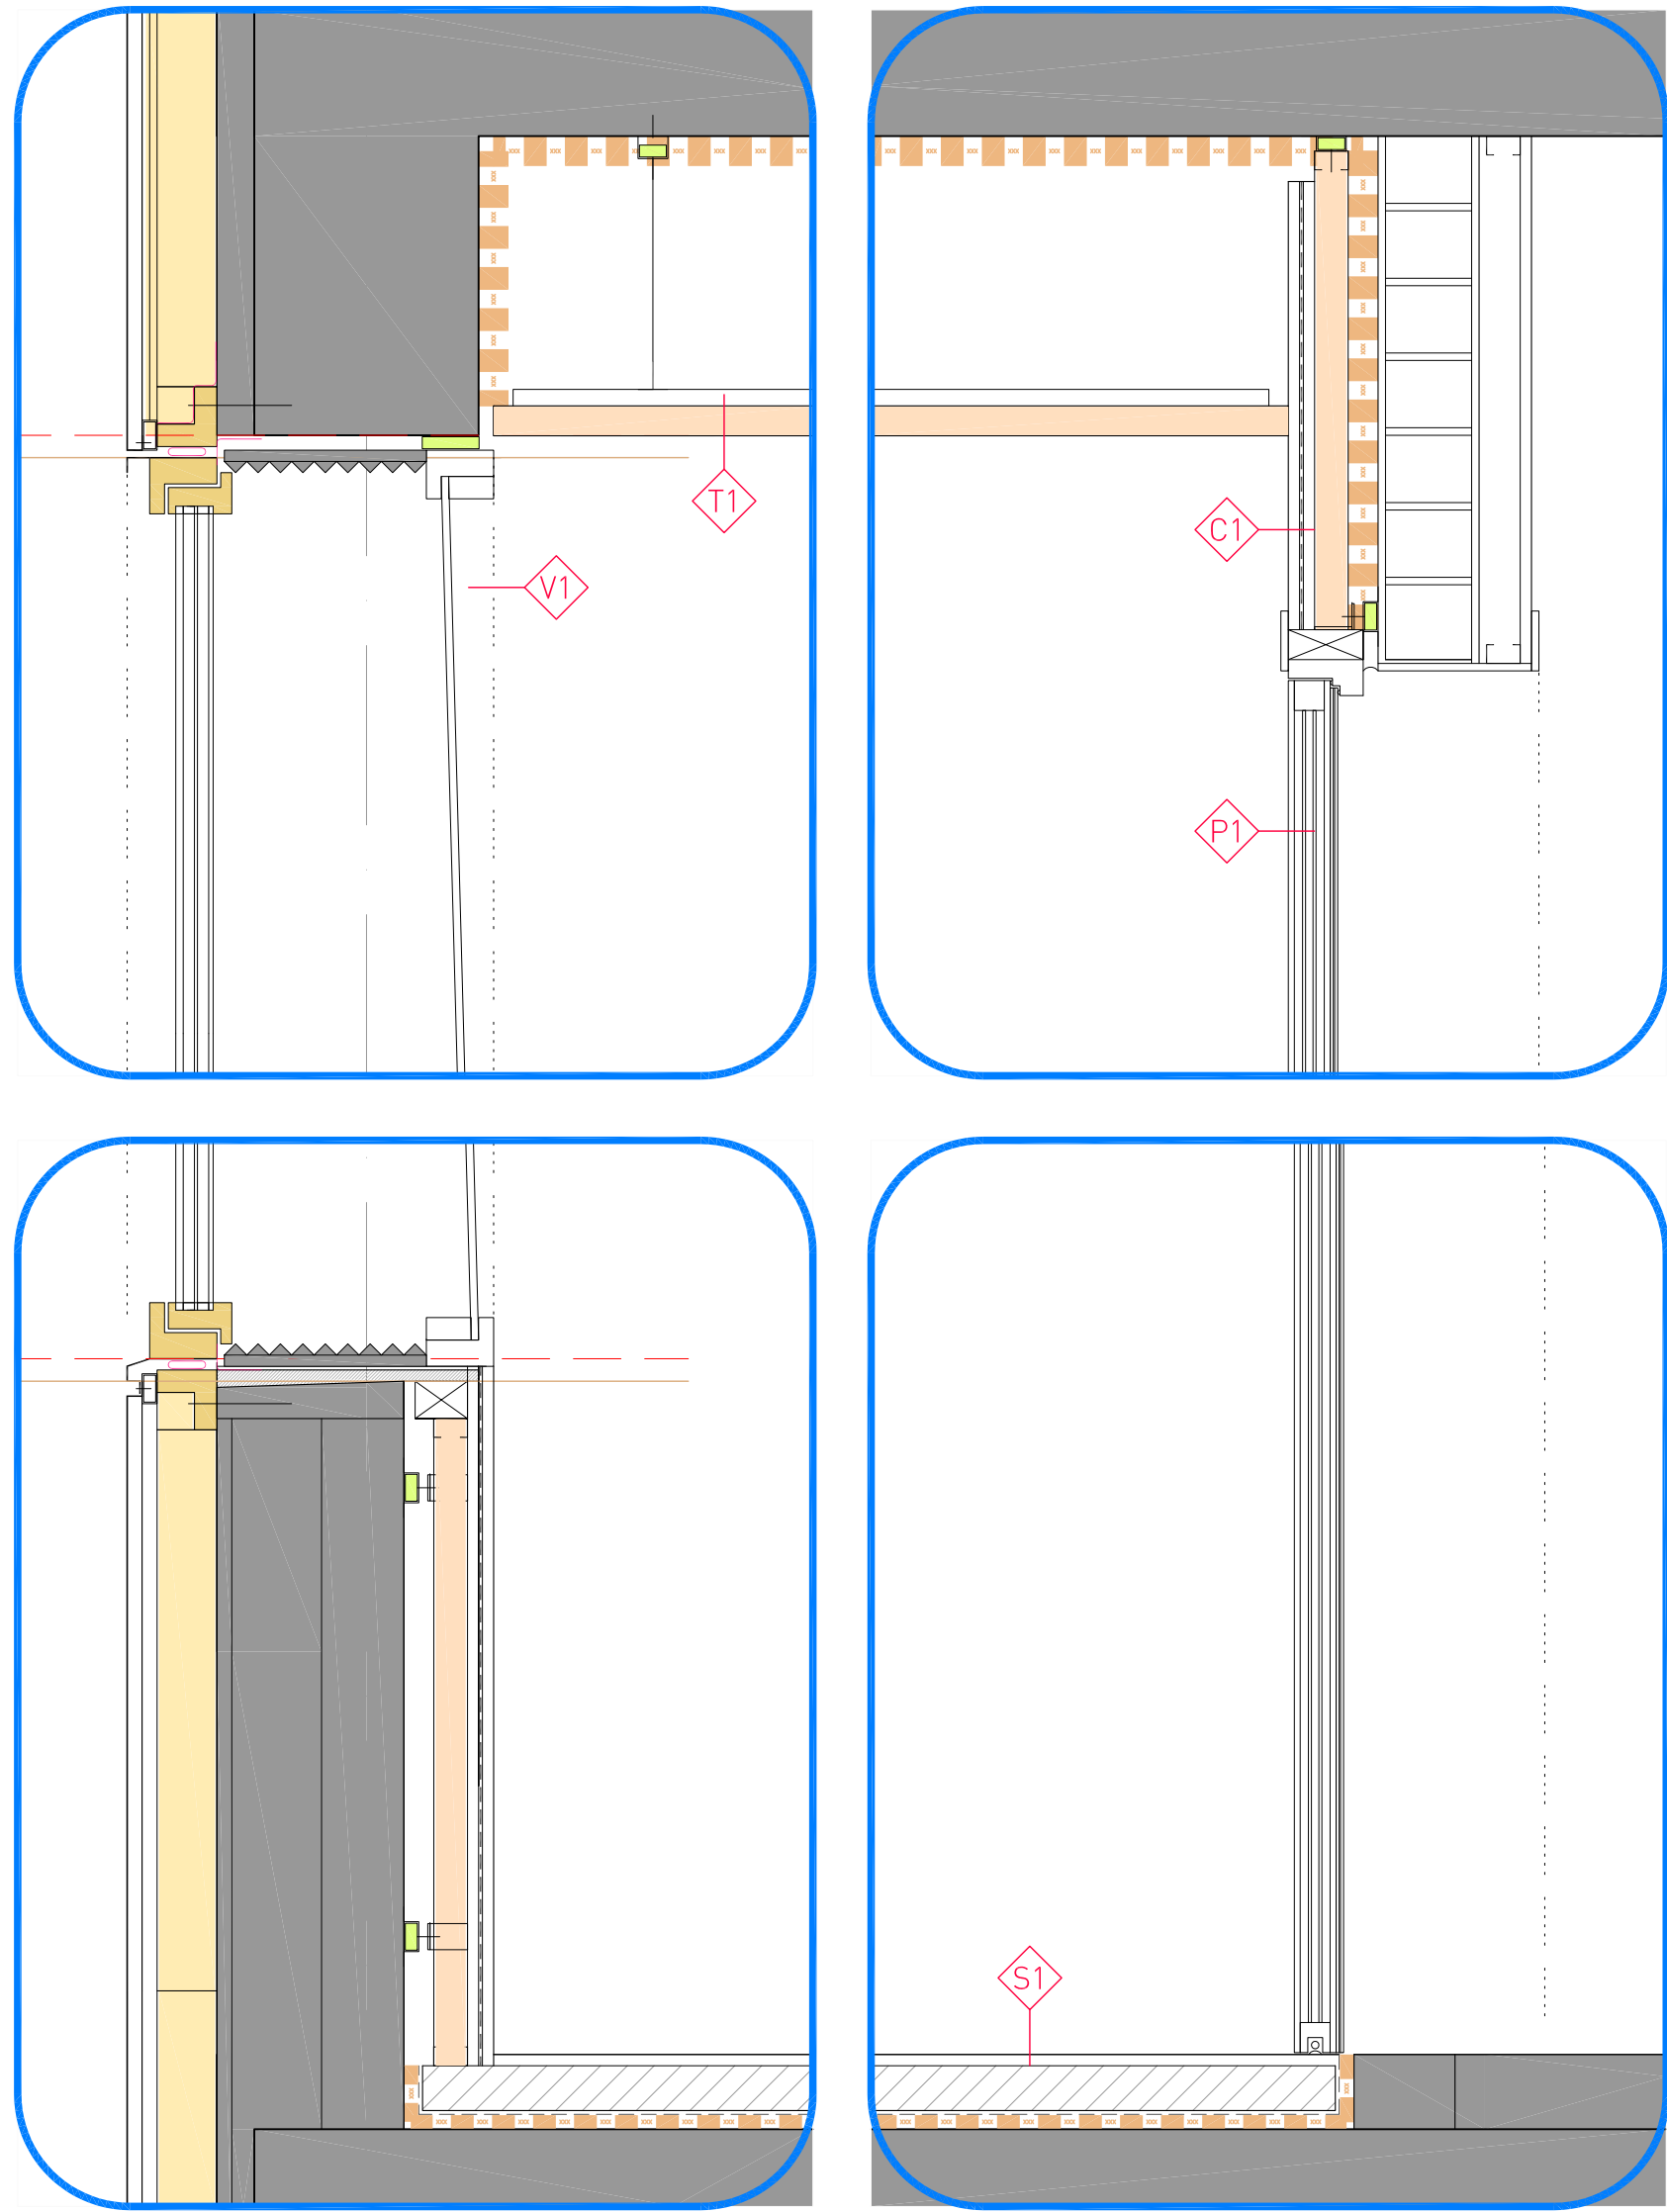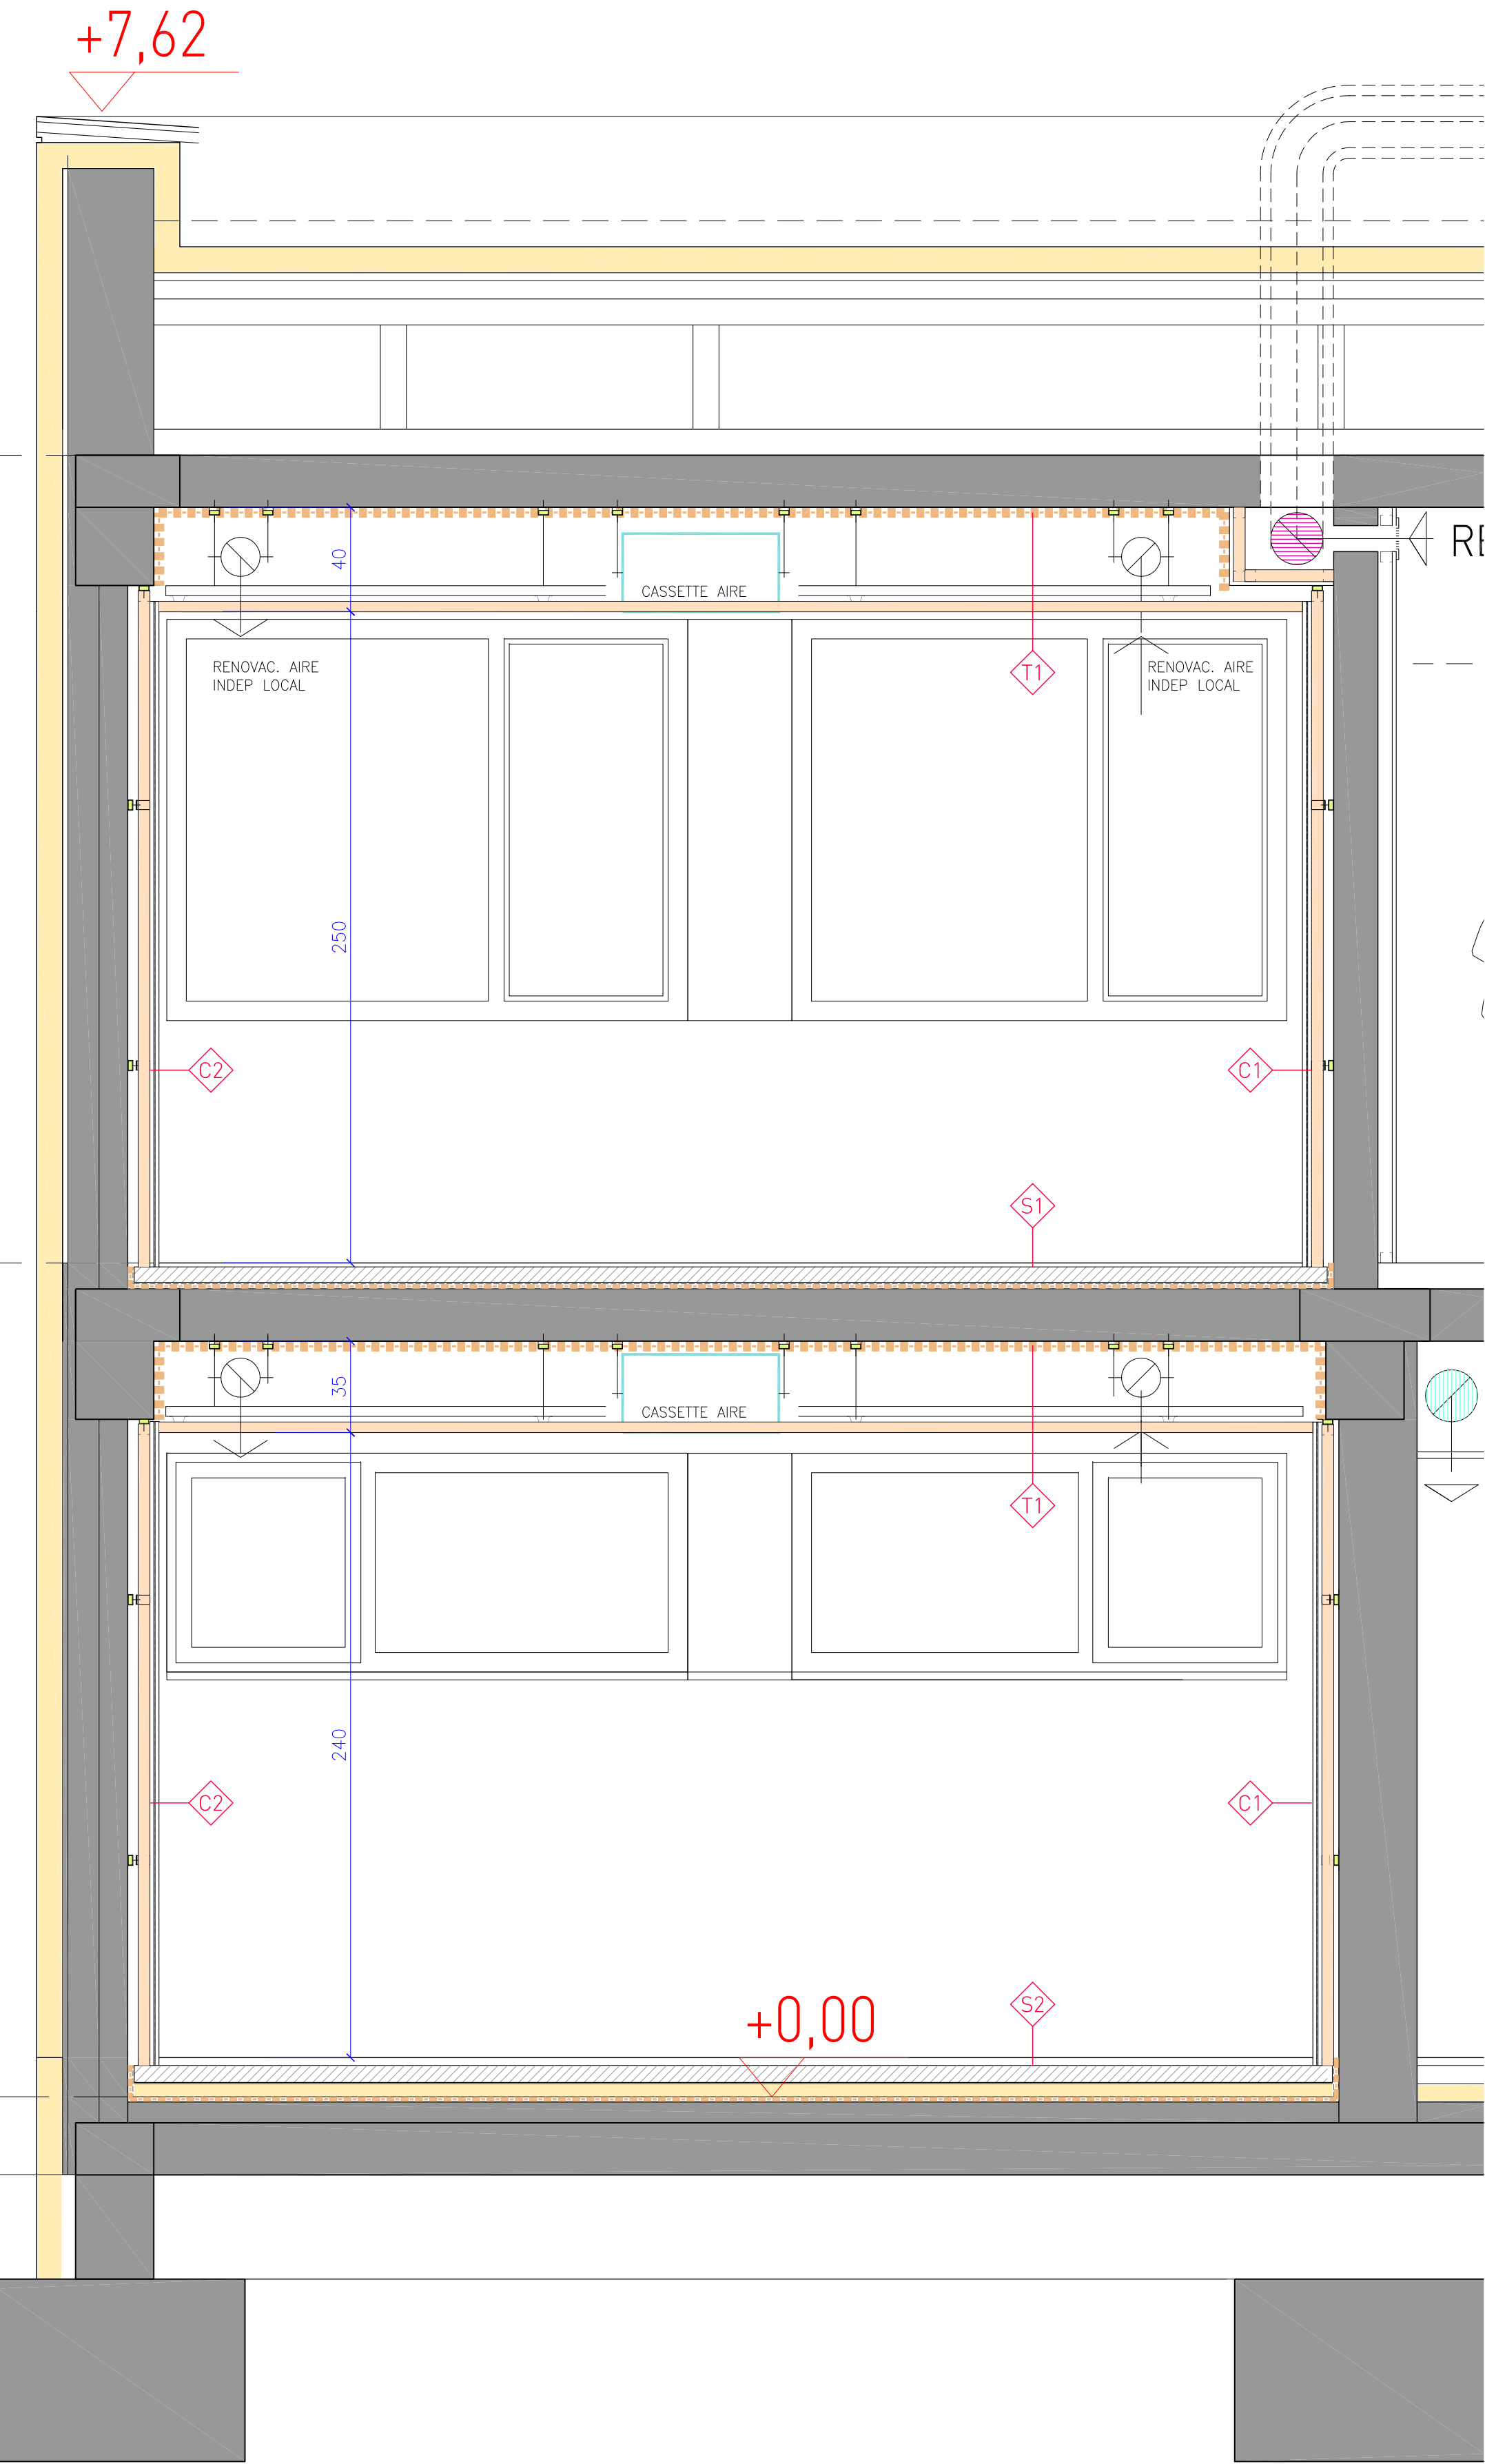

- C1**—CERRAMIENTO VERTICAL 1
PLACA DE YESO LAMINADO 15
SANDWICH ACÚSTICO DANOSA MAD 4
PLACA DE YESO LAMINADO 15
AISLANTE ACÚSTICO LANA DE ROCA MW 40 (100 kg/m³)
CÁMARA DE AIRE SEPARADORA
SOPORTE PERFILES AKUSTIMER SYLOMER
CAPA BASE: LADRILLO PERFORADO 12cm REVESTIDO
- C2**—CERRAMIENTO VERTICAL 2
COMPUESTO DE FACHADA IDEM QUE CERR. 1
LA CAPA BASE CAMBIA:
FACHADA EXISTENTE LP12+LHD8
- S1**—SUELO S1
ACABADO SUELO
SOLERA FLOTANTE 5–7 cm
LAMINA ANTIMPACTO IMPACTODAN 5
BASE AMORTIGUANTE PART. POLIURETANO ARKOBEL 80/10
FORJADO EXISTENTE 21 cm
- S2**—SUELO S2
ACABADO SUELO
SOLERA FLOTANTE 5–7 cm
AISLAMIENTO TÉRMICO POLIESTIENO EXTRUIDO 5 cm
LAMINA ANTIMPACTO IMPACTODAN 5
BASE AMORTIGUANTE PART. POLIURETANO ARKOBEL 80/10
FORJADO EXISTENTE 21 cm
- T1**—TECHO T1
FORJADO SUPERIOR EXISTENTE 21 cm
REVESTIMIENTO CAJA ACÚSTICA POLIURET. ARKOBEL 80/80
AMORTIGUADORES DE CUELQUE PARA TODOS LOS ELEMENTOS:
ANTIVIBRADOR ELASTÓMERO AKUSTIK SYLOMER
TECHO ABSORBENTE CONTINUO MONOACUSTIK DE ROCKFON 4 cm
- V1**—VENTANAS
VENTANA DOBLE, FORMADA POR:
1. VENTANA EXTERIOR DE FACHADA 3+3/16/4
2. CAVIDAD ENTRE VENTANAS CON MAT. ABSORBENTE (ANECHOICOS)
3. VENTANA INTERIOR 4+4 JUNQUILLOS MADERA SOBRE PREMARCOS AMORTIGUADORES SYLOMER
- P1**—PUERTAS
PUERTA ACÚSTICA
SUJECCIÓN SOBRE HOJA INTERIOR, DESOLIDARIZADA DE HOJA EXT
JUNTAS SELLADAS CON DOBLES GALCES Y GUILLOTINA INFERIOR
HOJA MULTICAPA Y MARCOS DE ALTA DENSIDAD

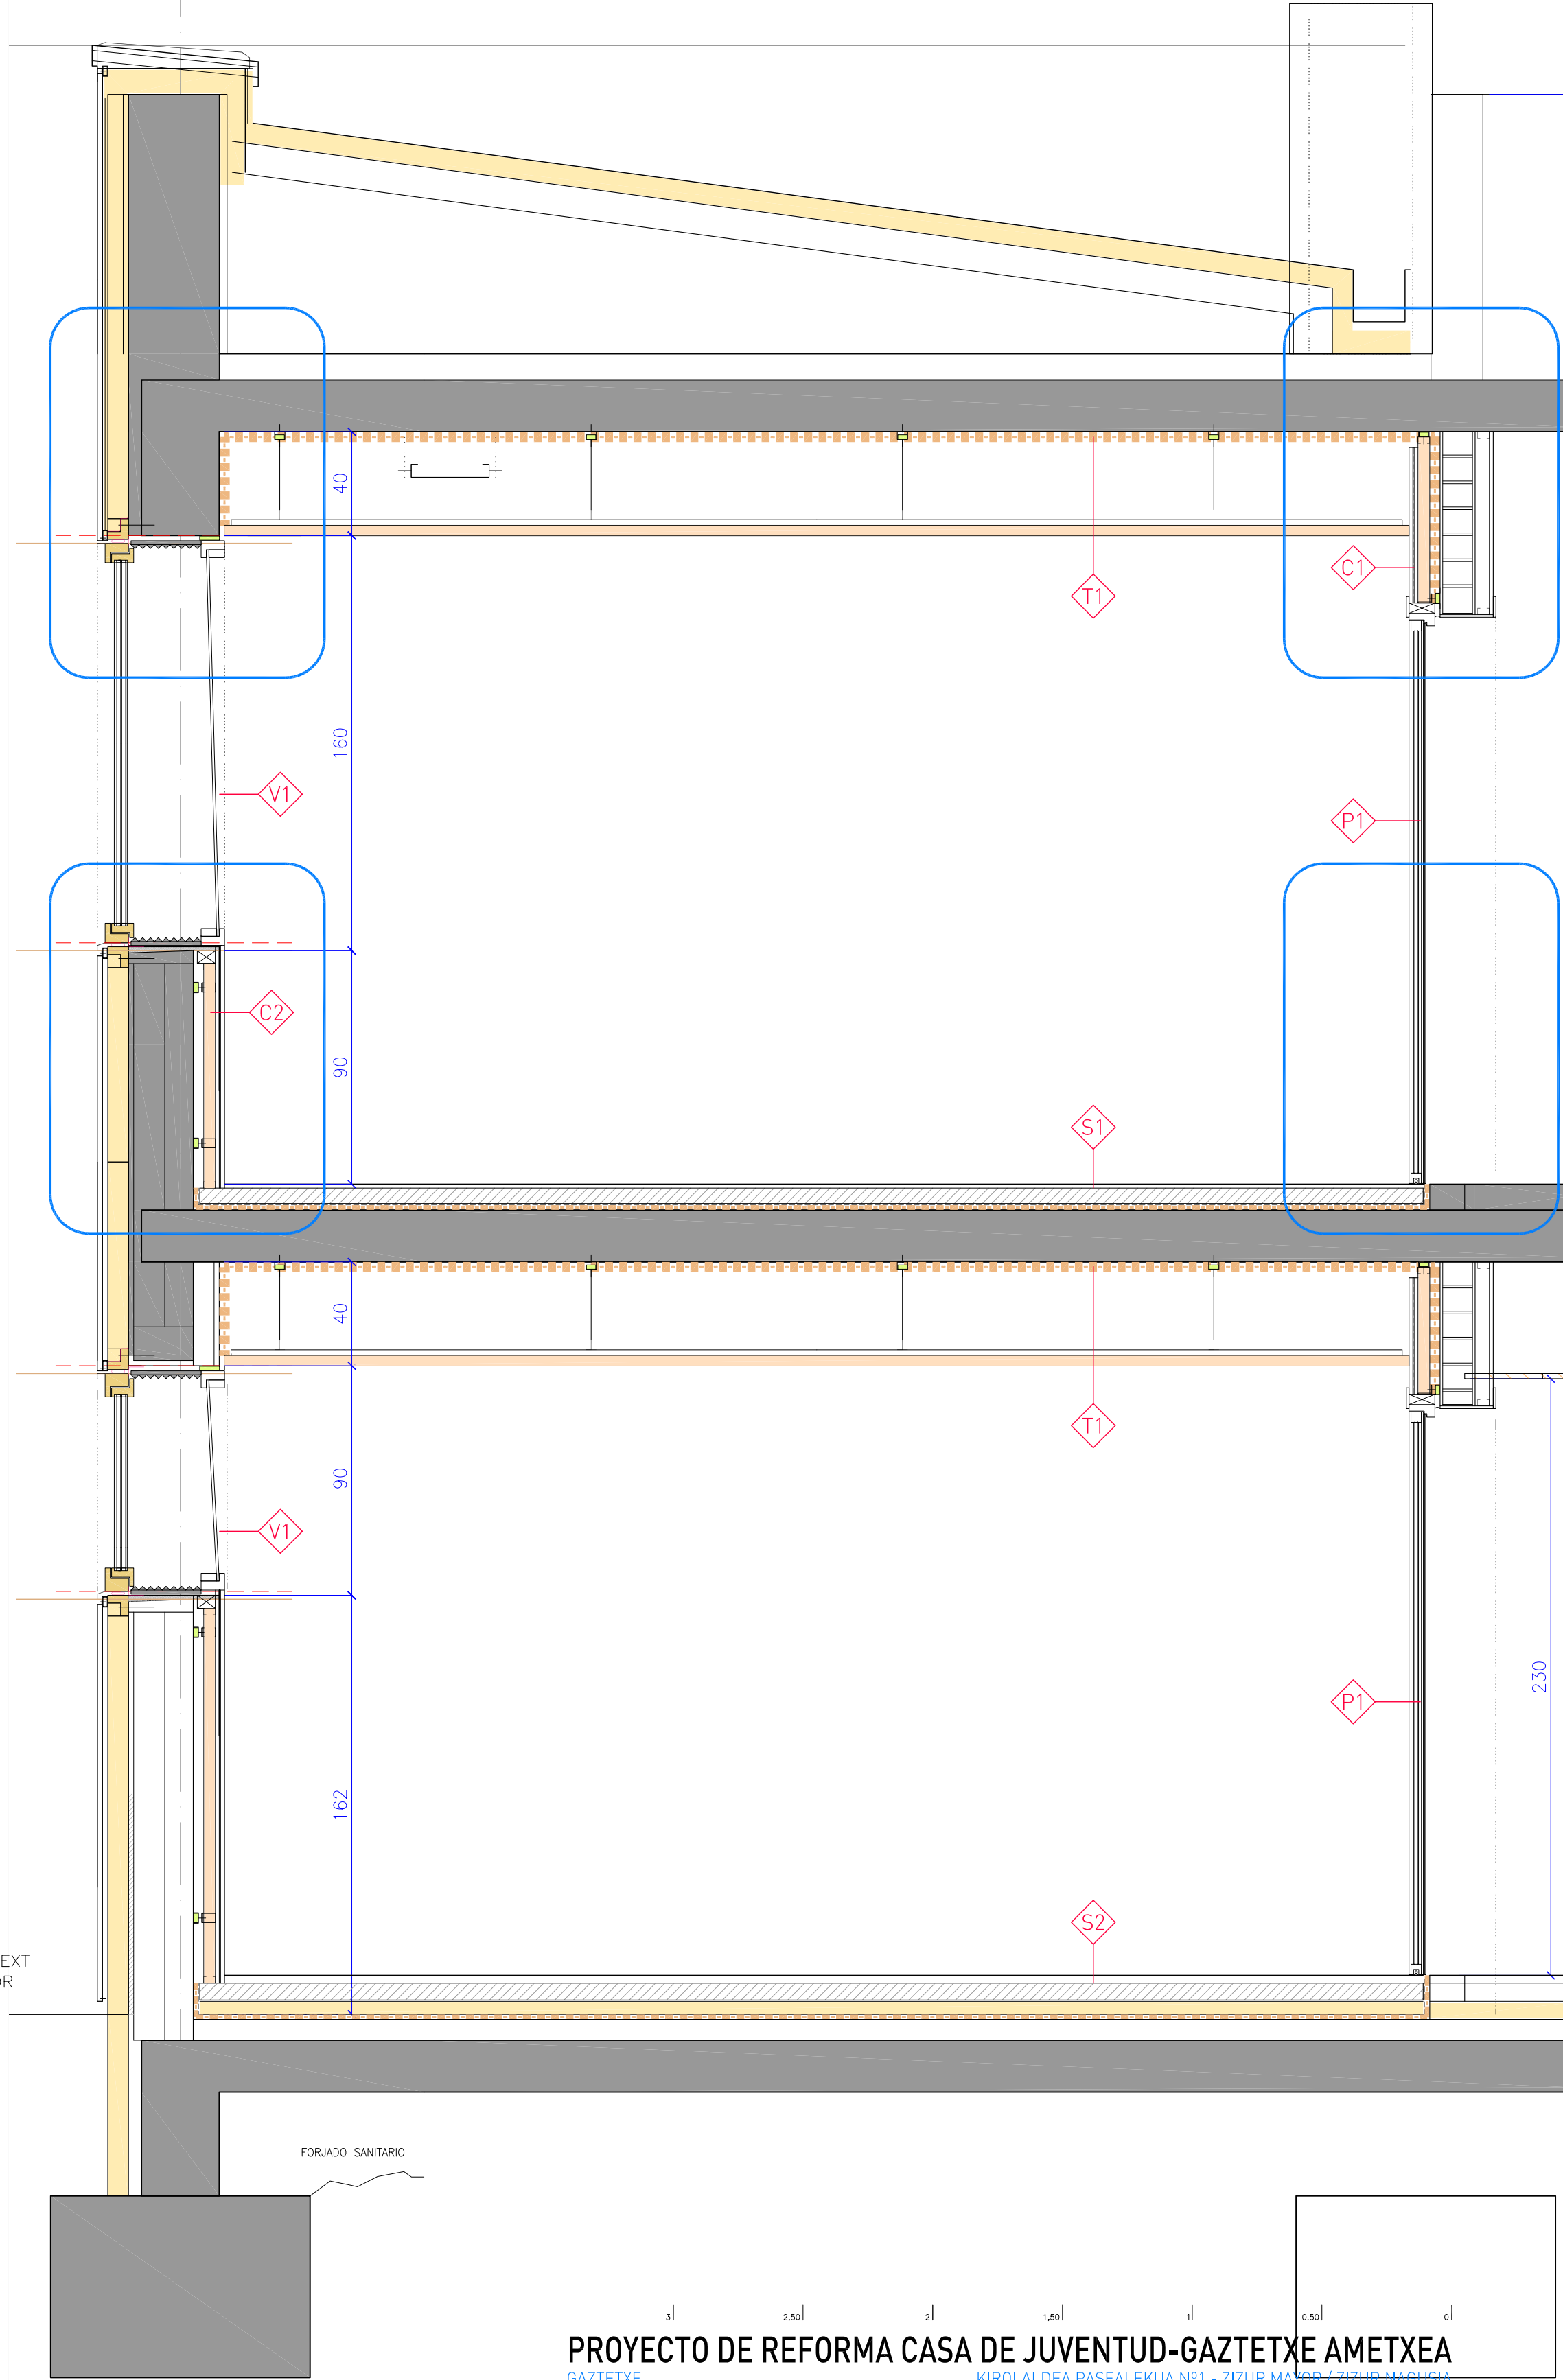

PROYECTO DE REFORMA CASA DE JUVENTUD-GAZTETXE AMETXEA
GAZTETXE KIROALDEA PASEALEKUA N°1 - ZIZUR MAYOR ZIZUR MAYOR

DETALLES CONSTRUCTIVOS
SALAS INSONORIZADAS
















02 16/06/2021 1/20-10 EJECUCIÓN
ED FECHA ESC FASE

AYUNTAMIENTO DE ZIZUR MAYOR

HECTOR SANCHEZ SEGURA
PABLO JIMENEZ MIRAMON
INGENIEROS

DC01
PLANO
JAVIER MANRIQUE ESCOLA
ARQUITECTO

Este documento es copia del original. Queda prohibida toda modificación unilateral del mismo. Su utilización total o parcial, su reproducción o cesión o terceros requerirá la previa autorización expresa de sus autores.

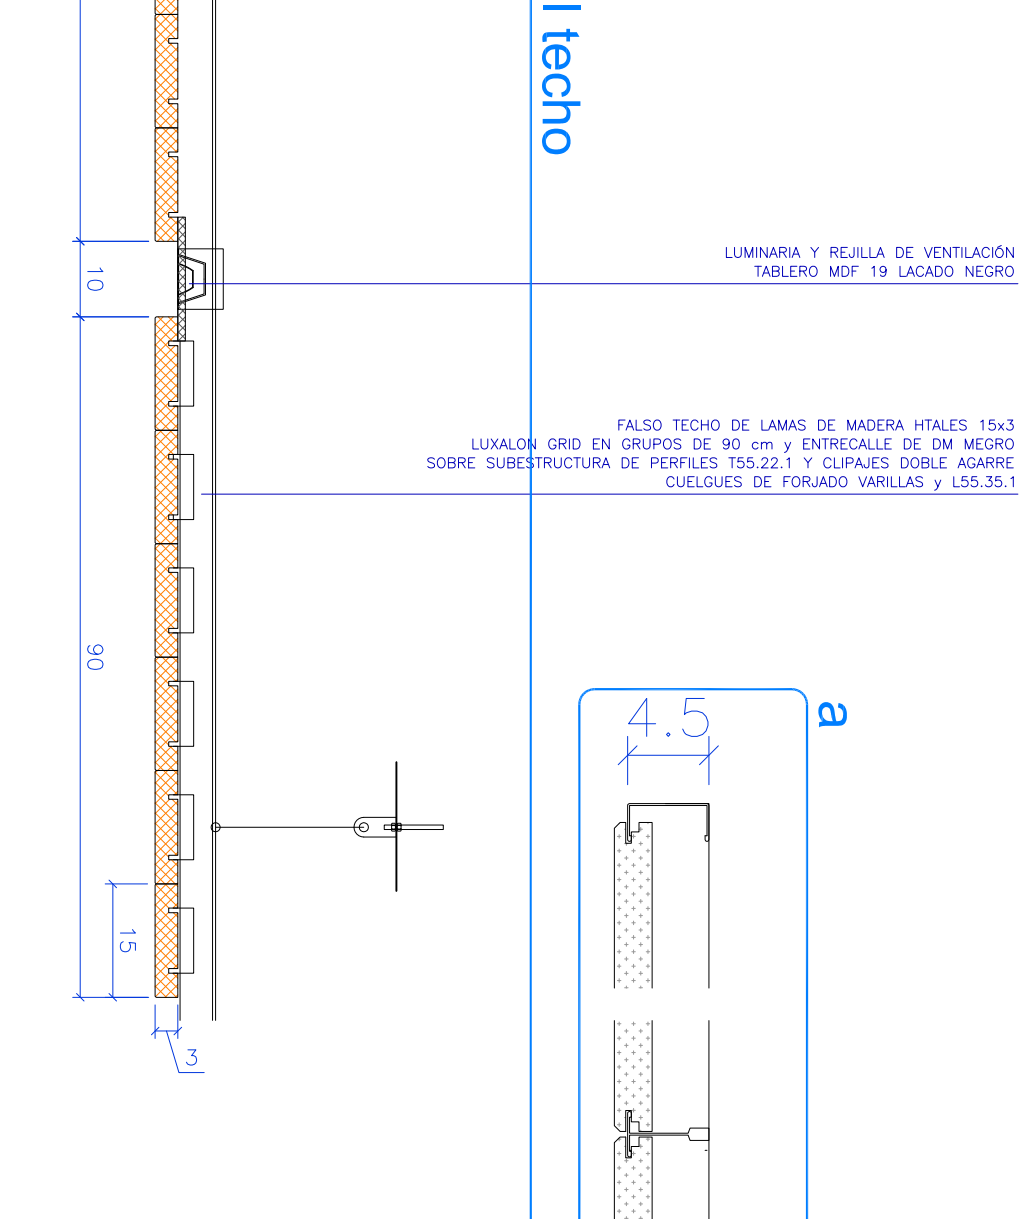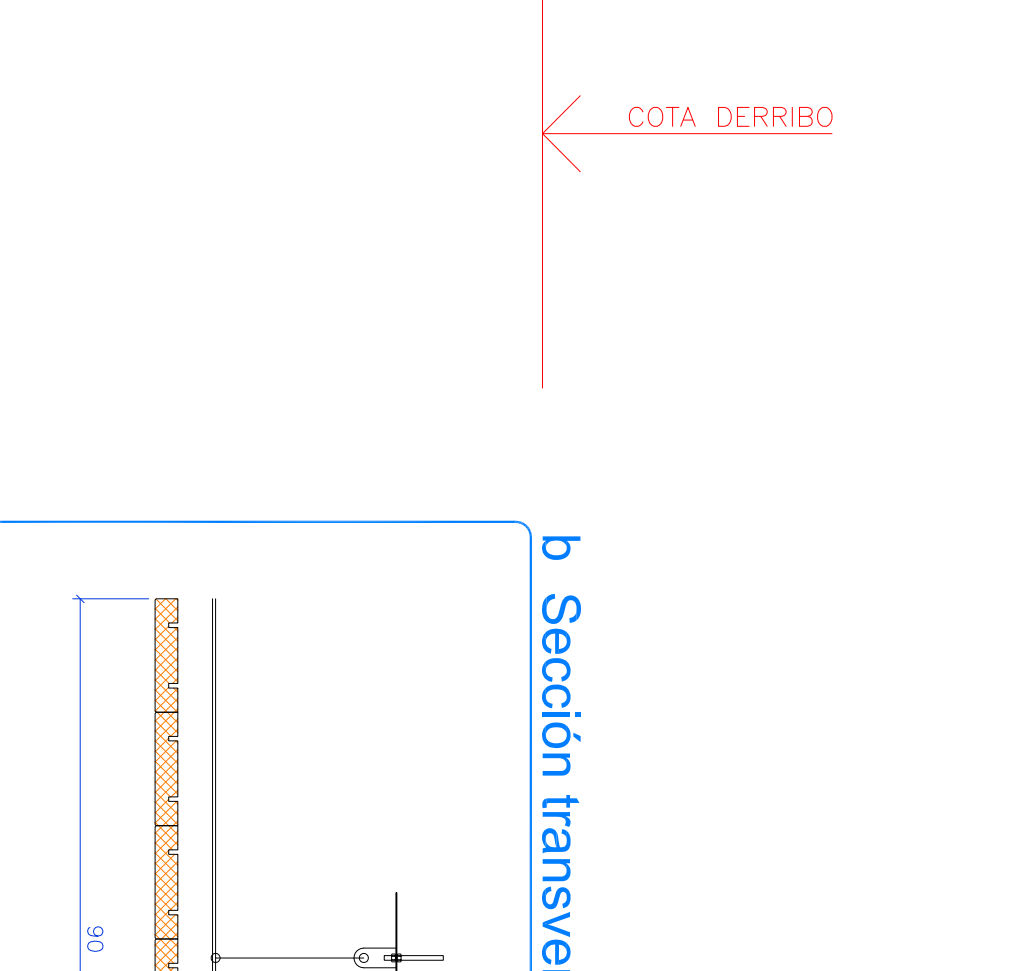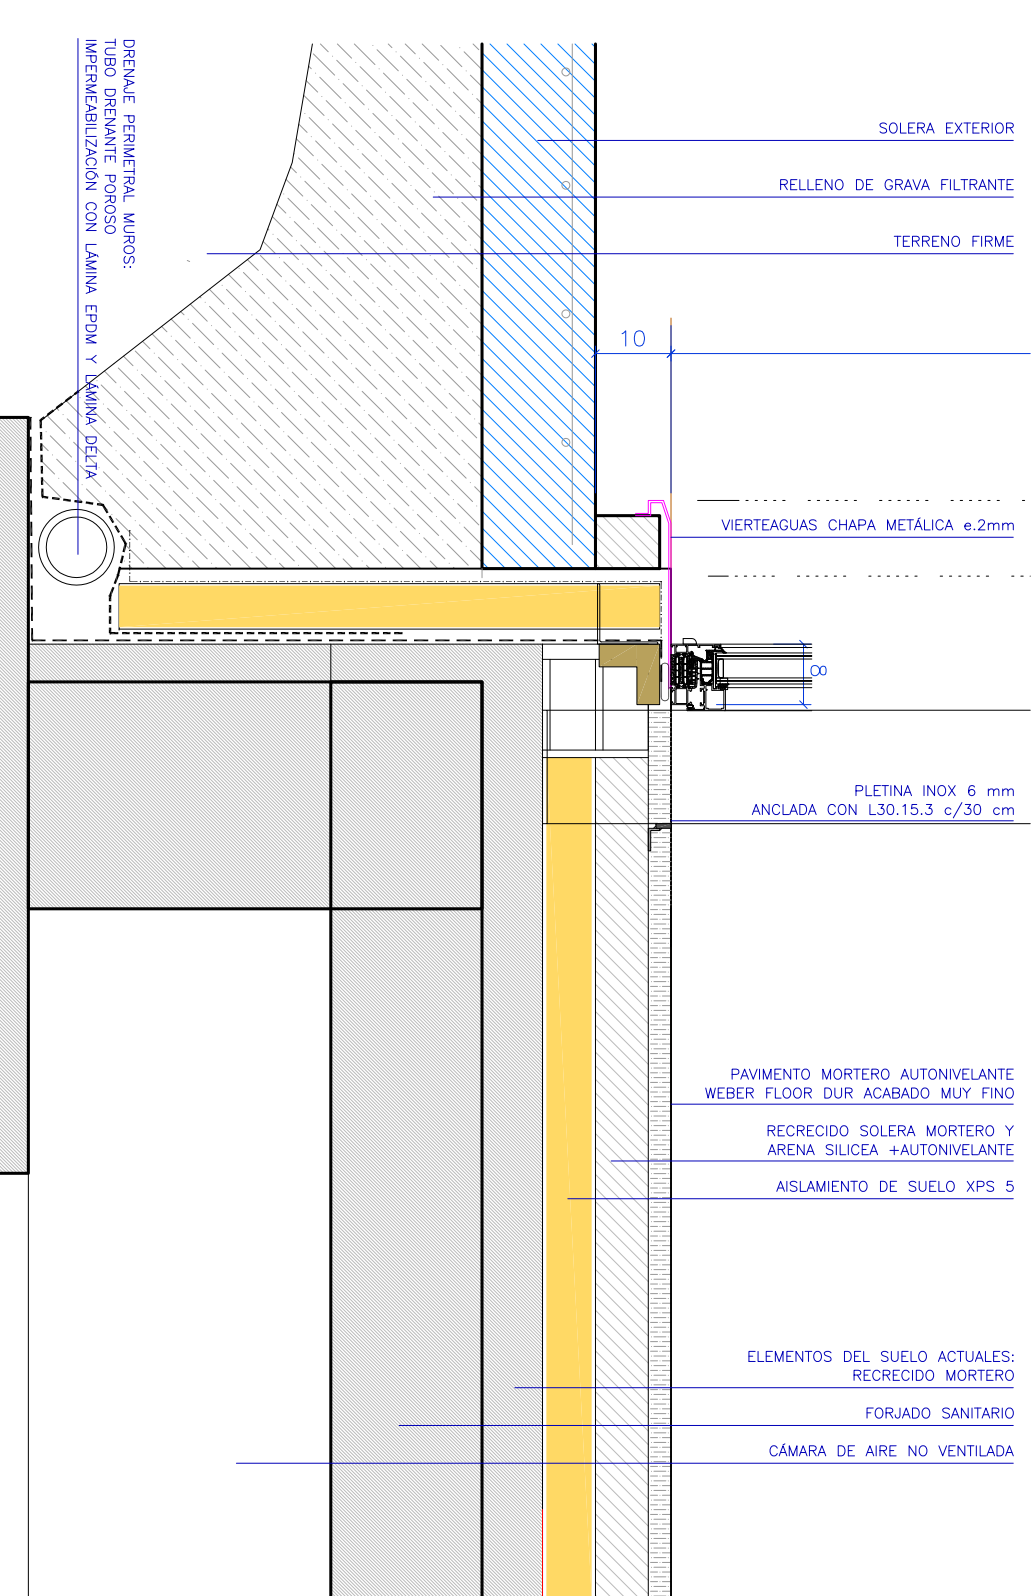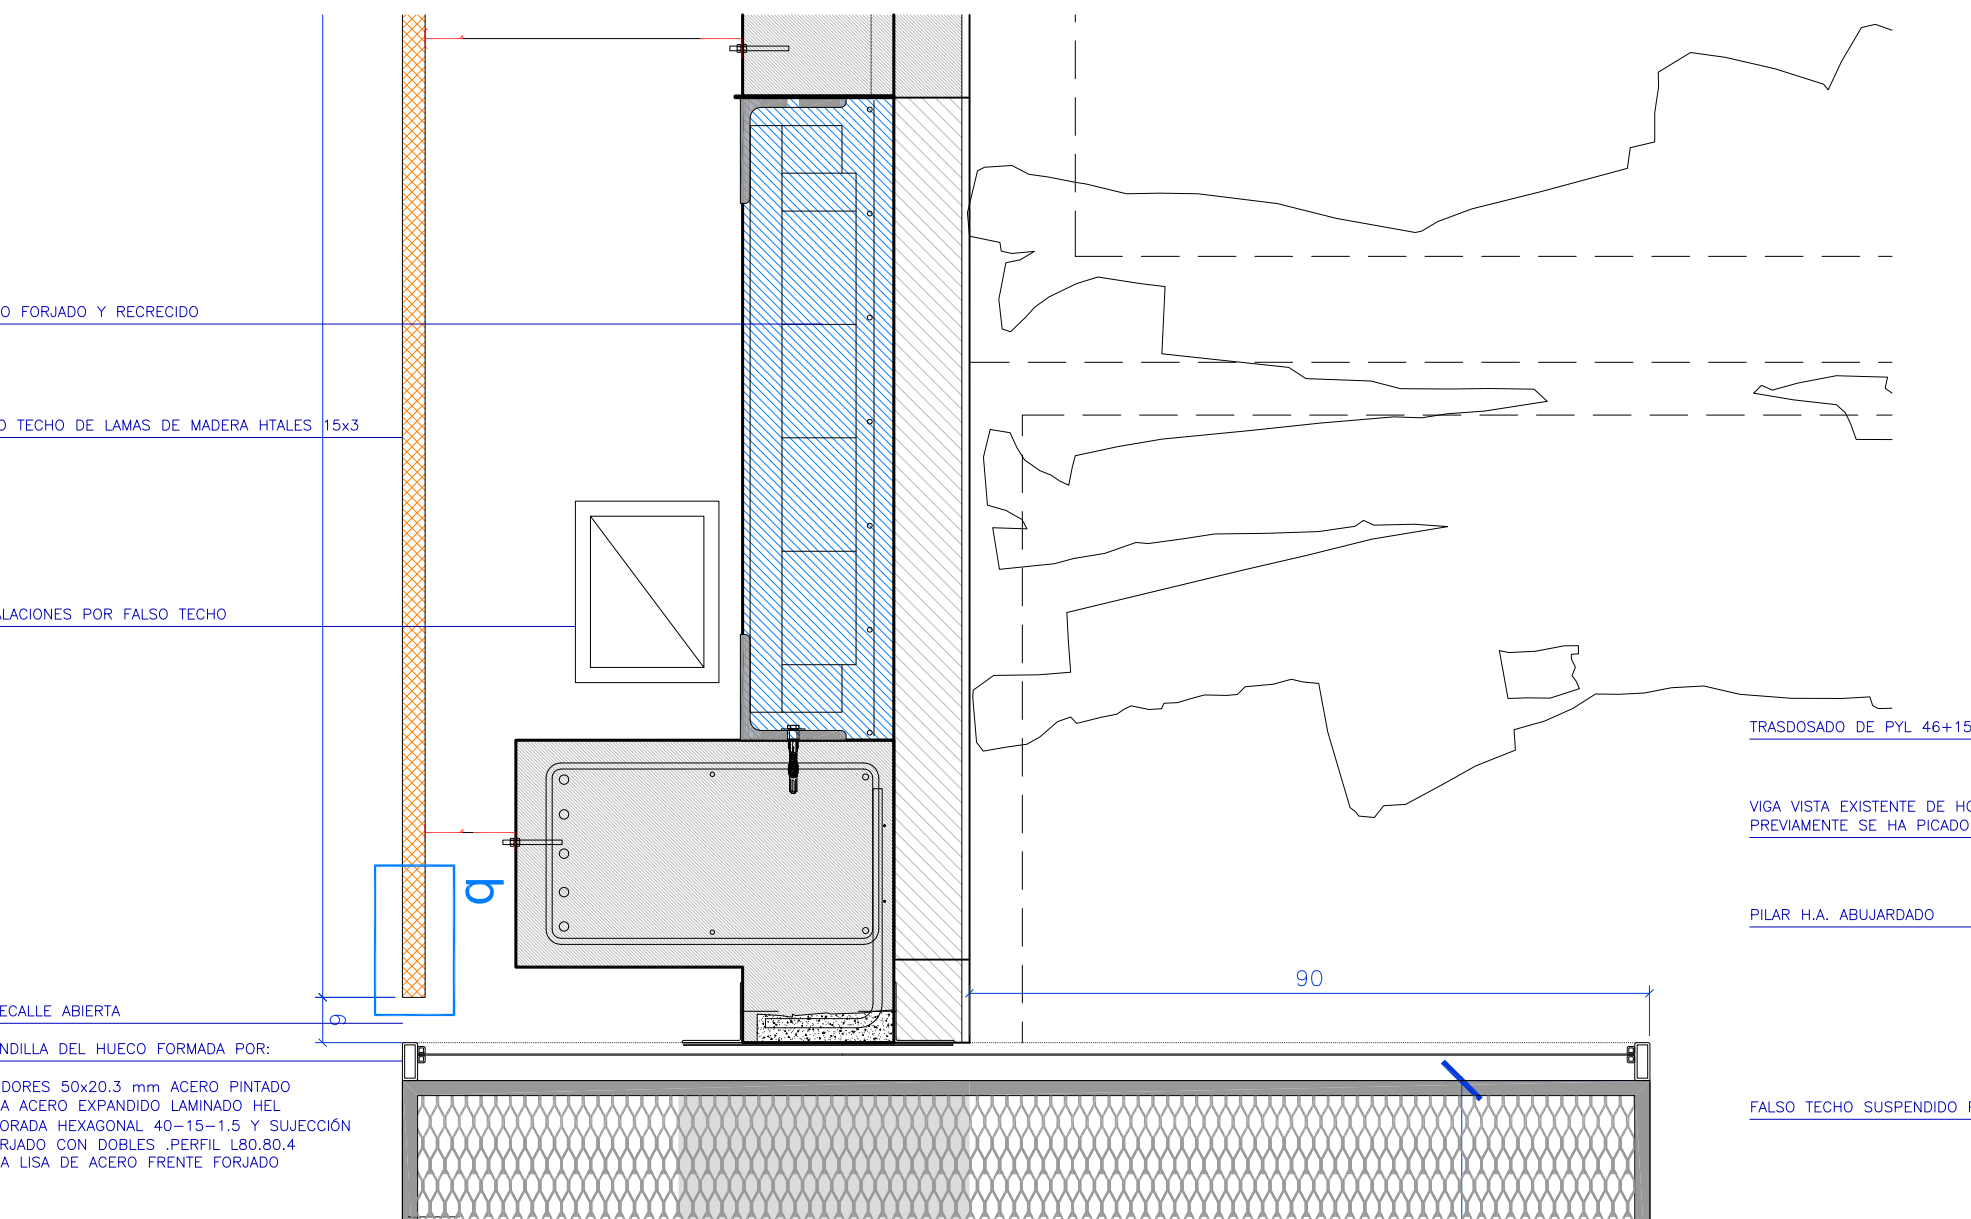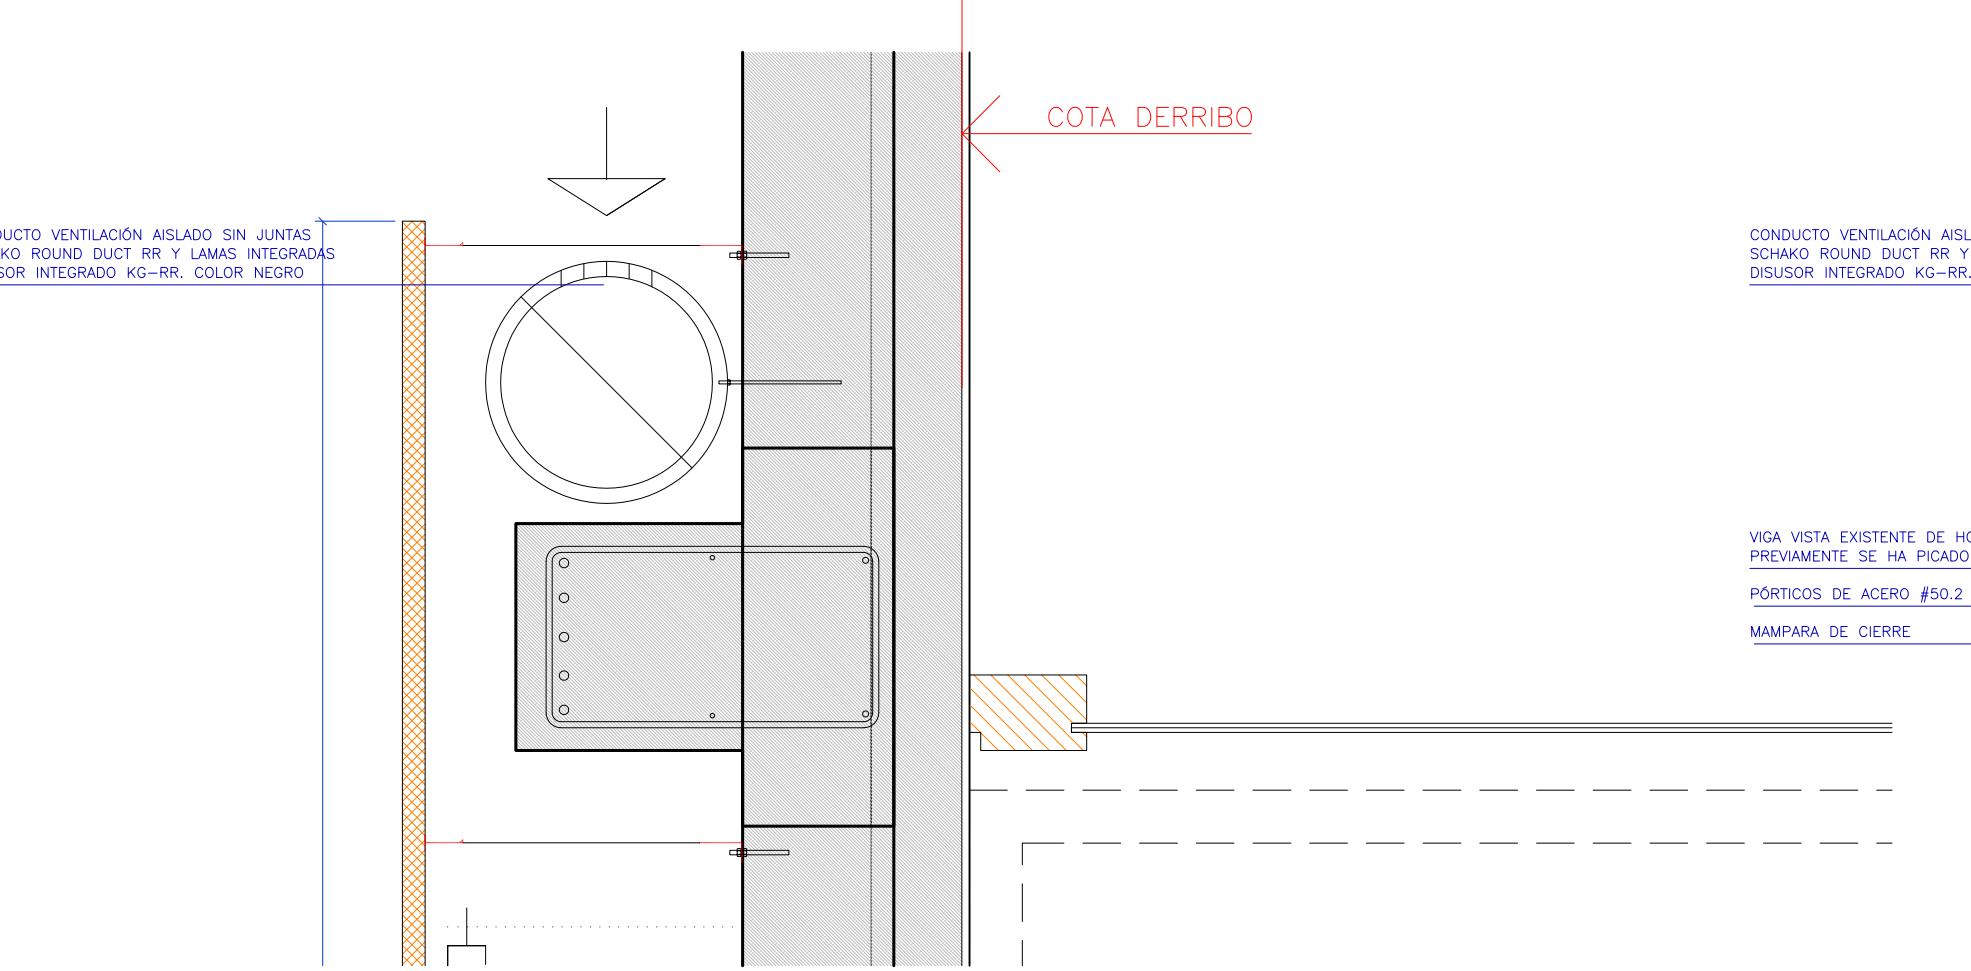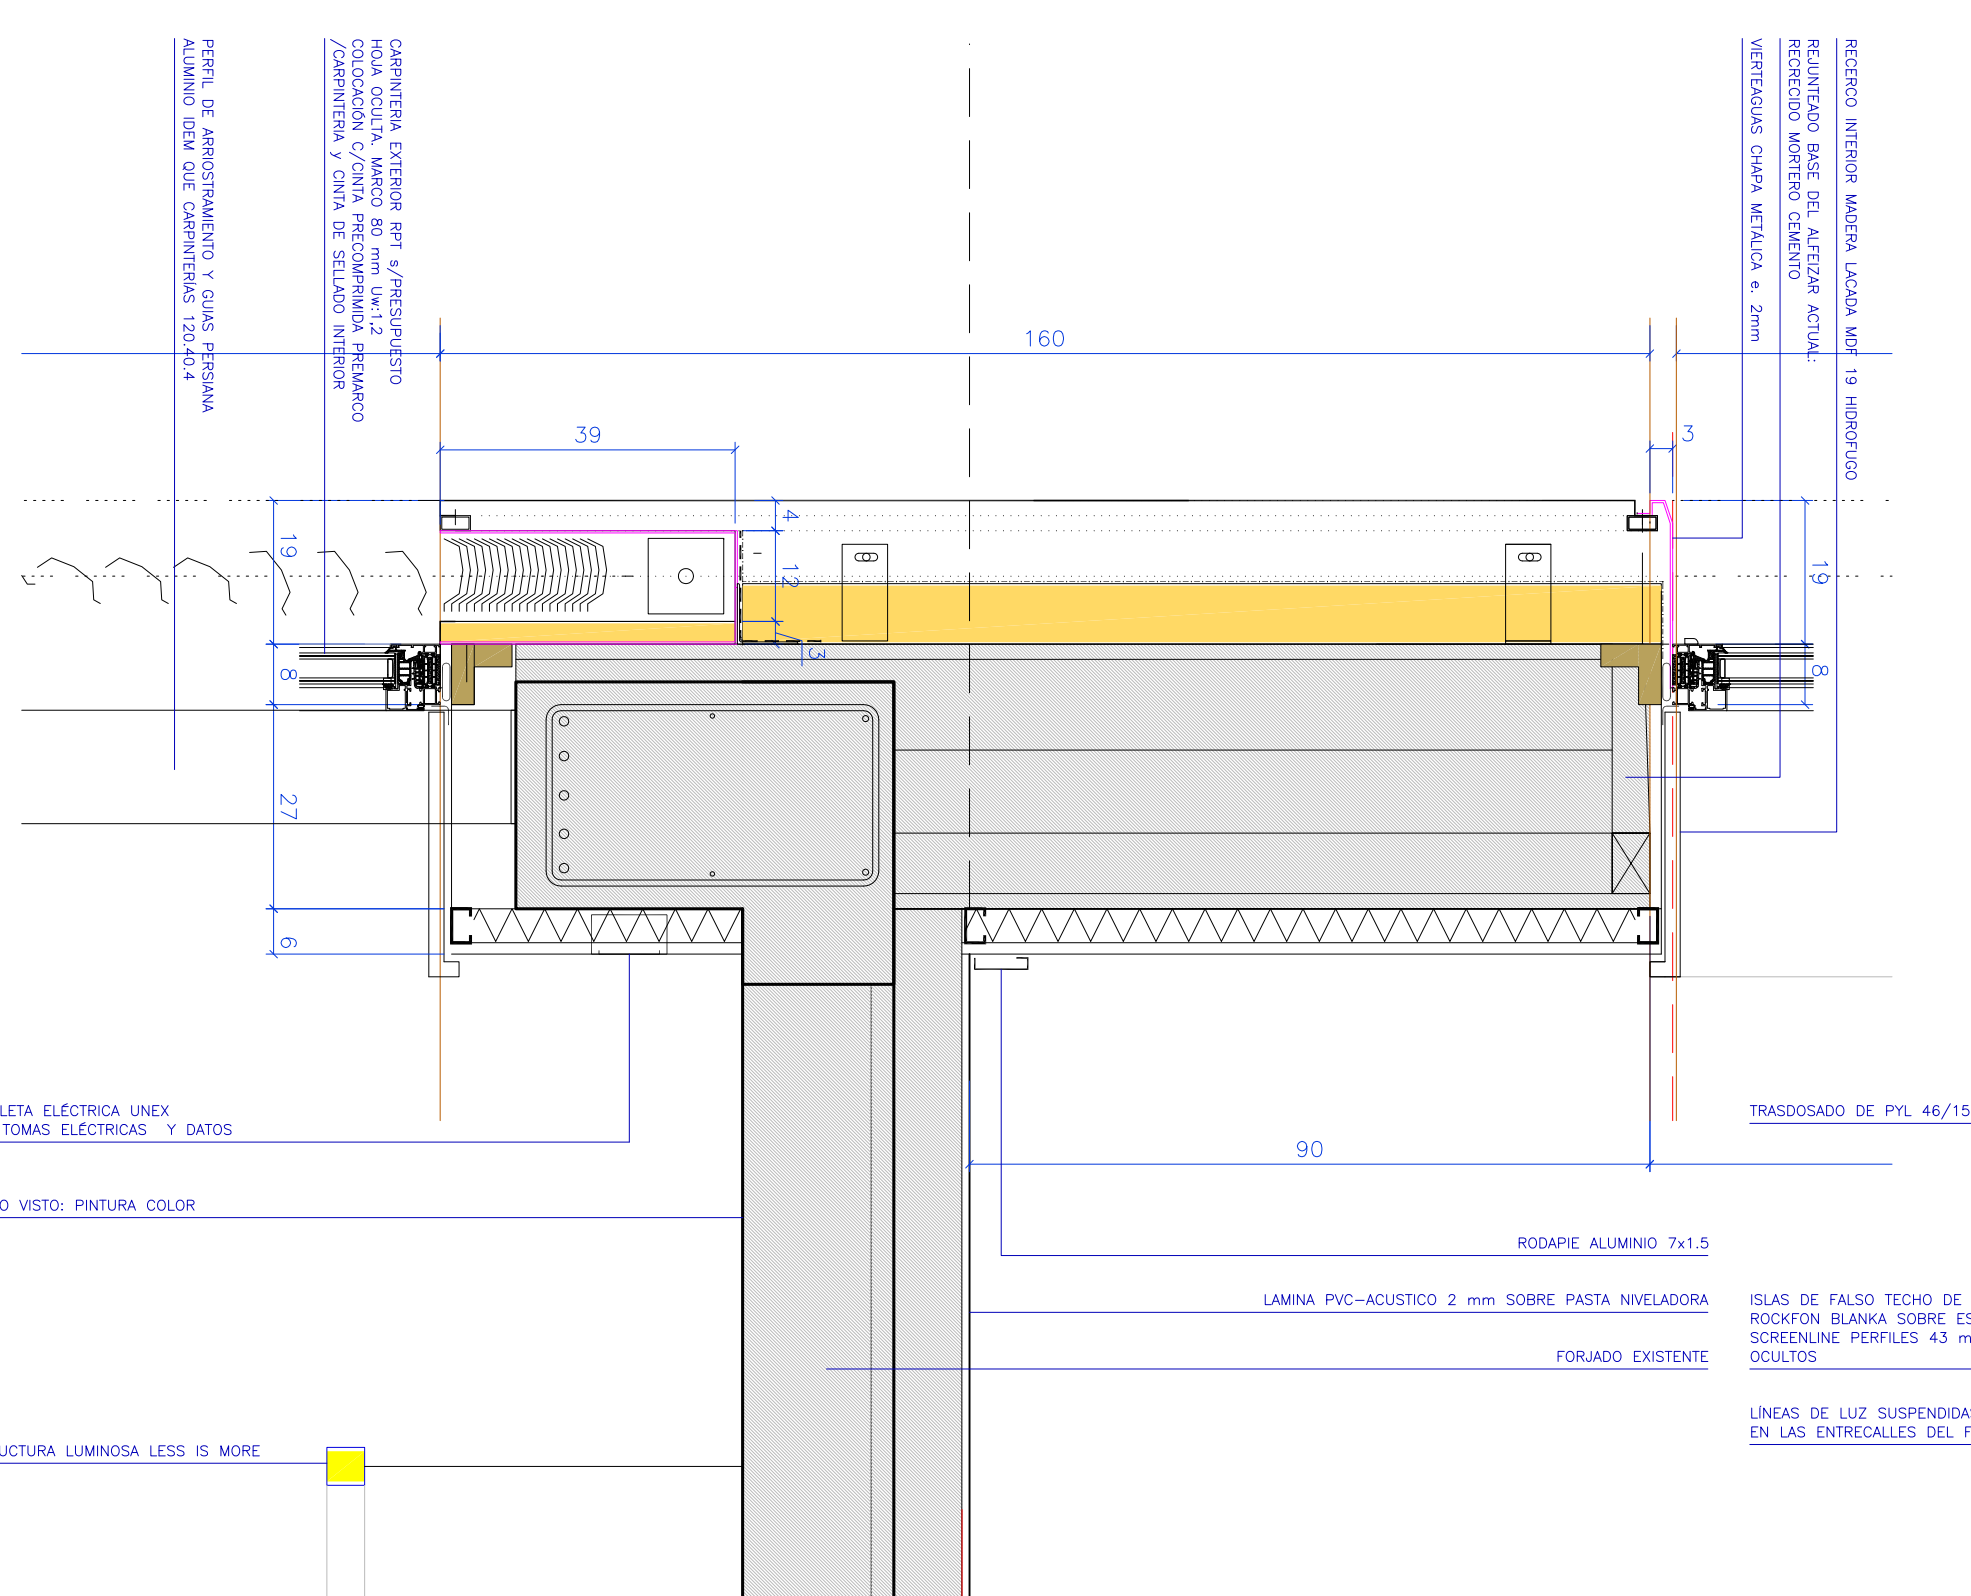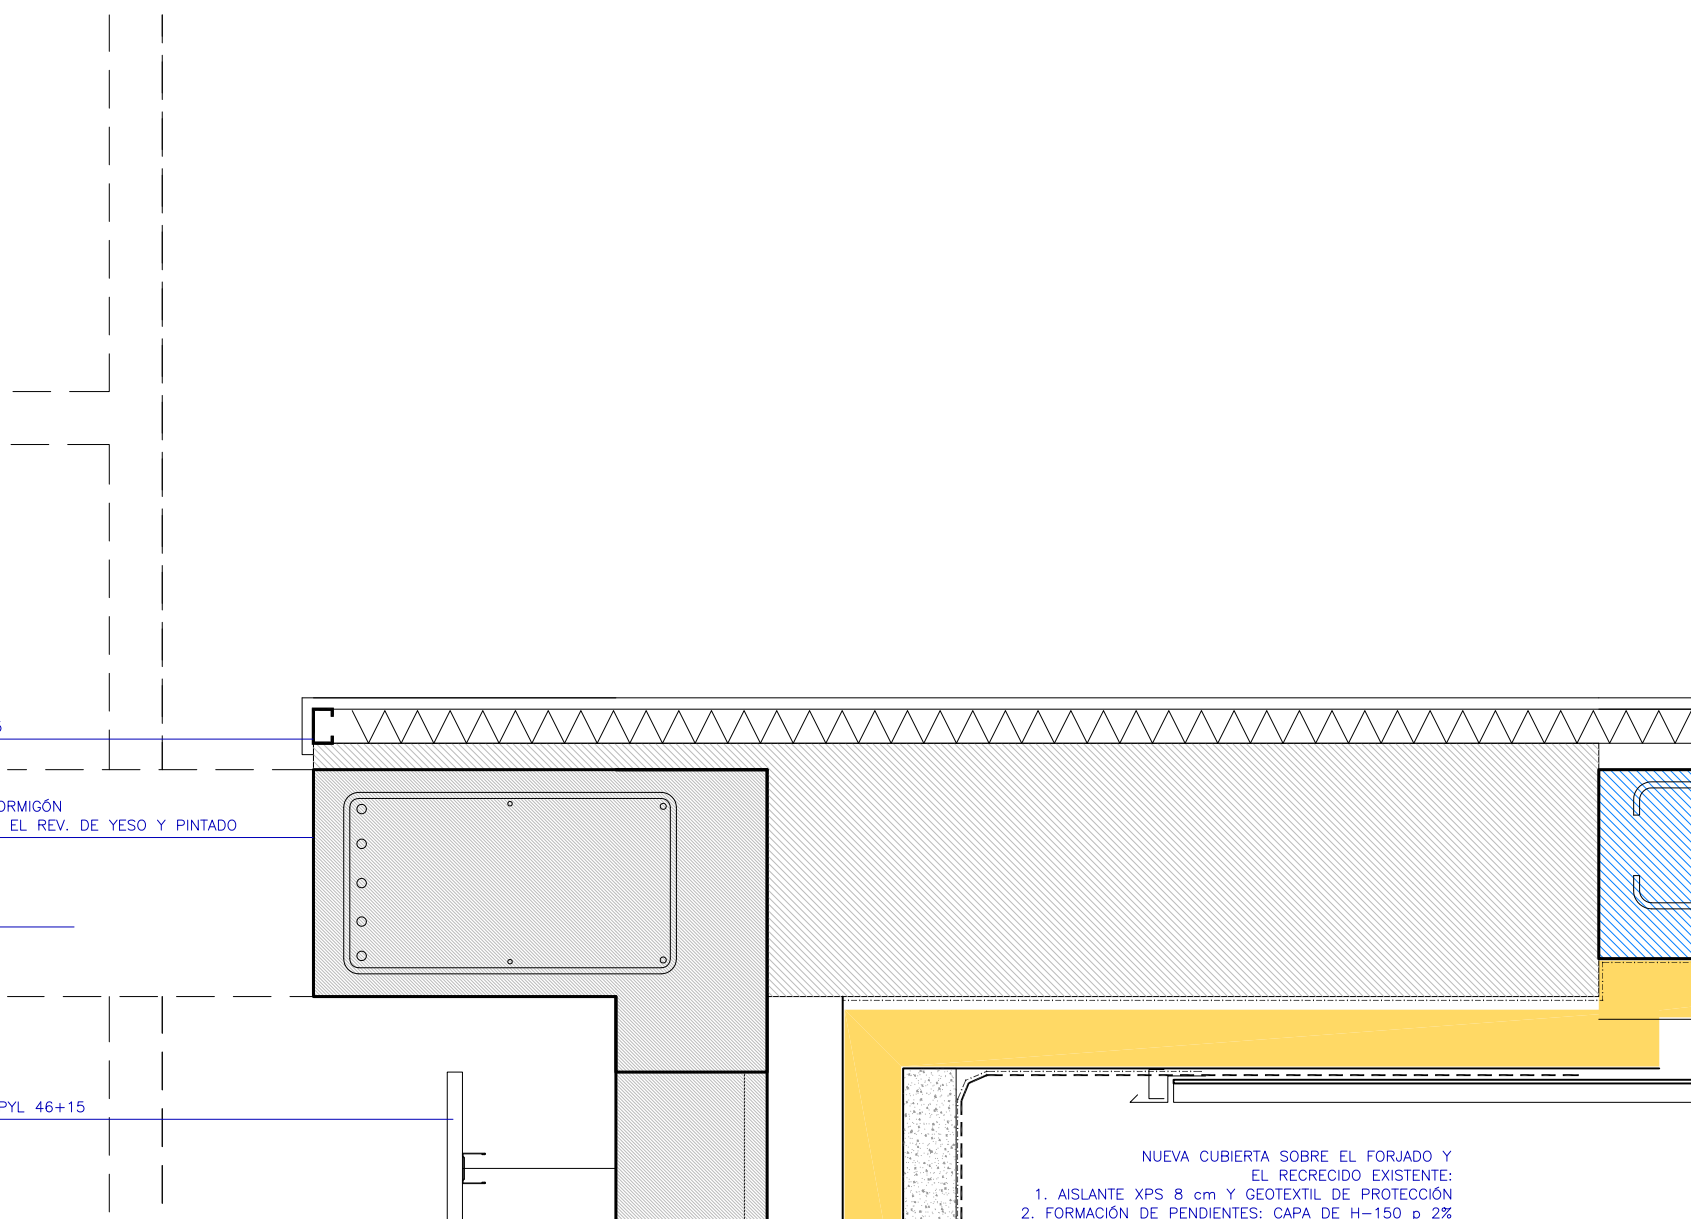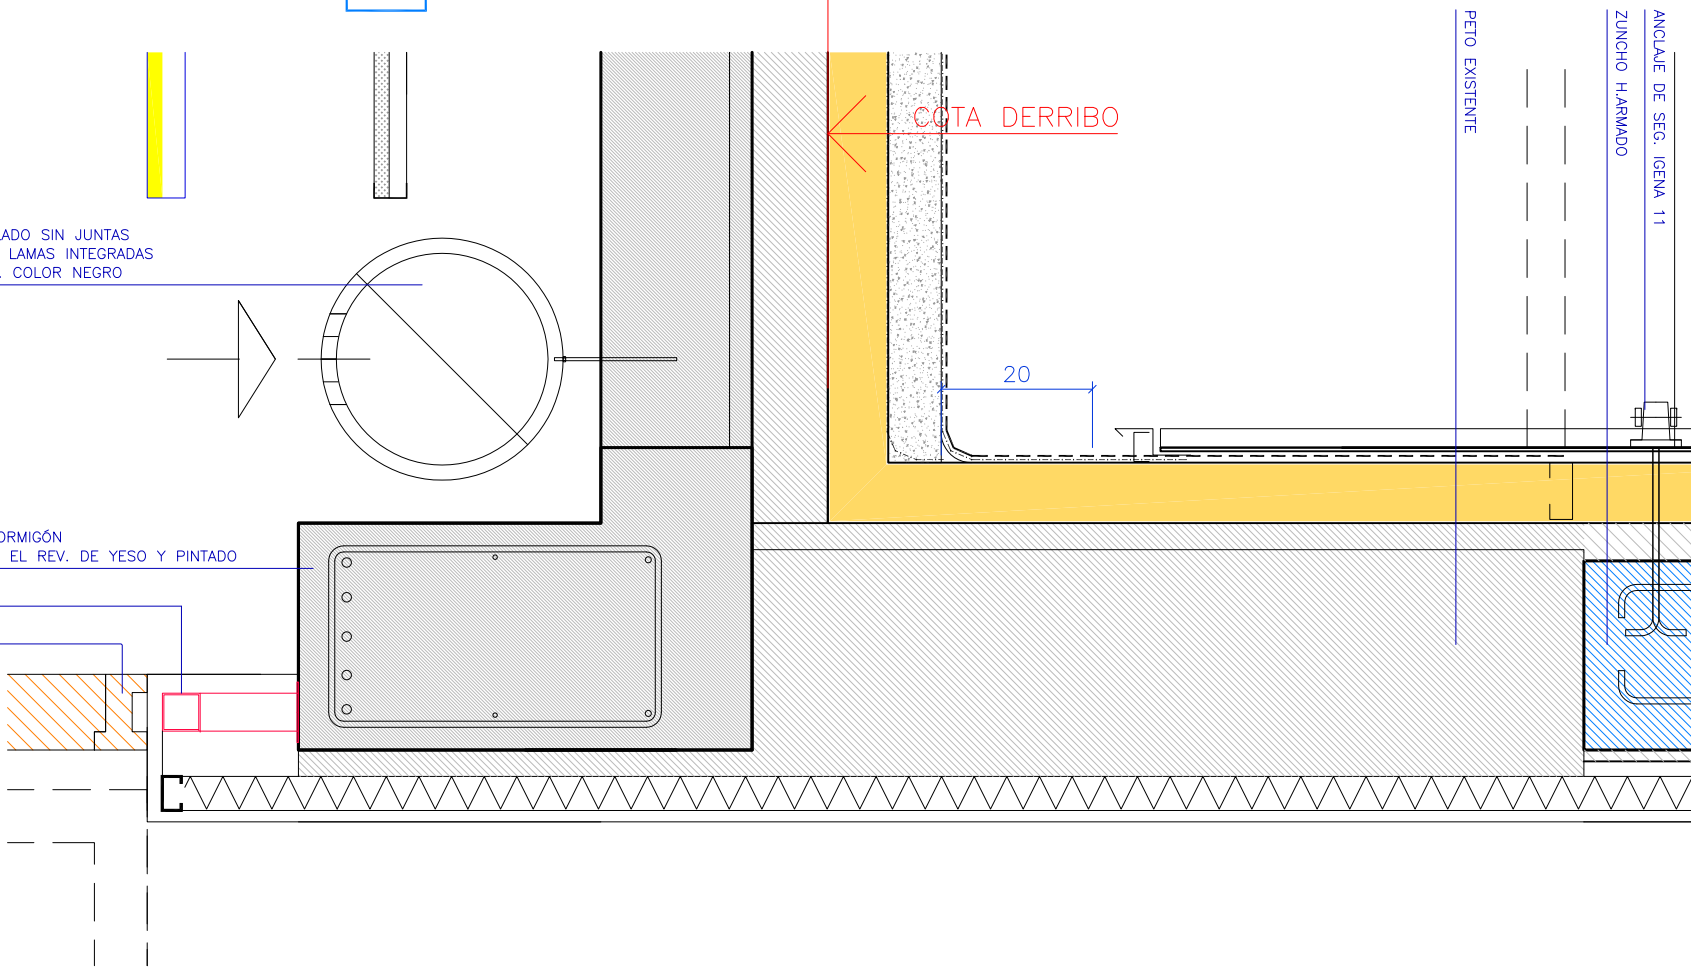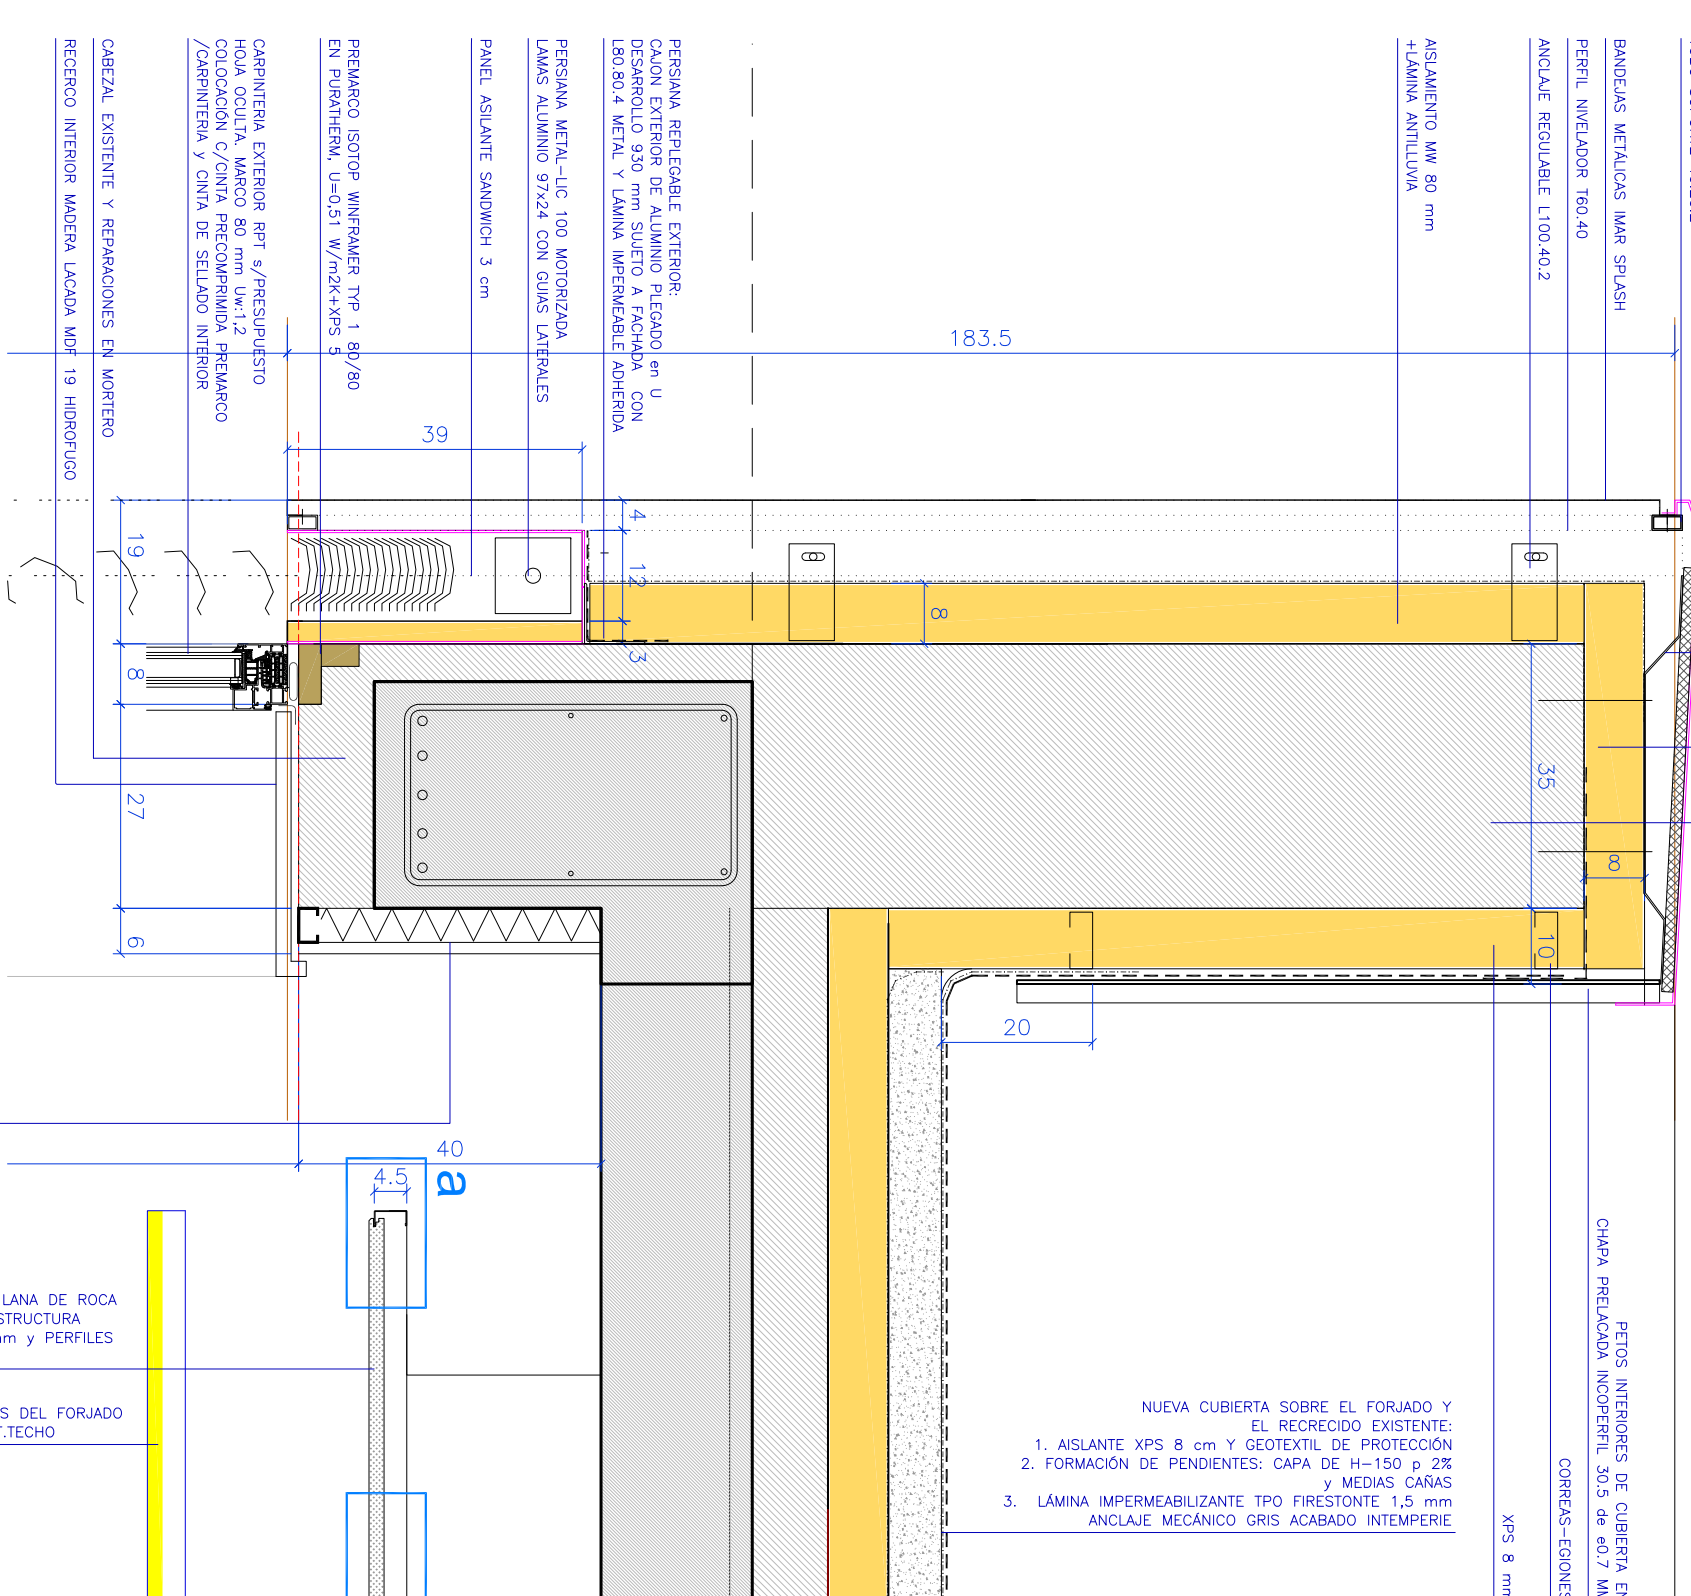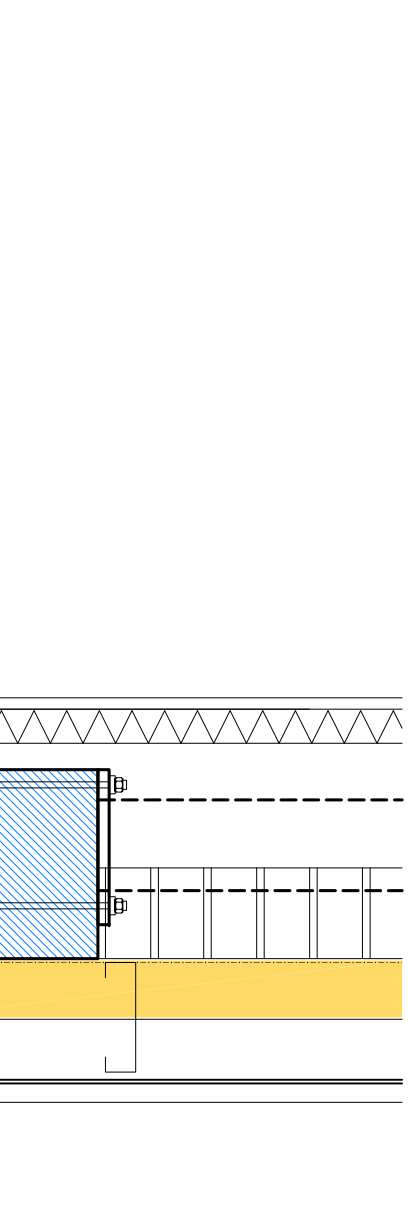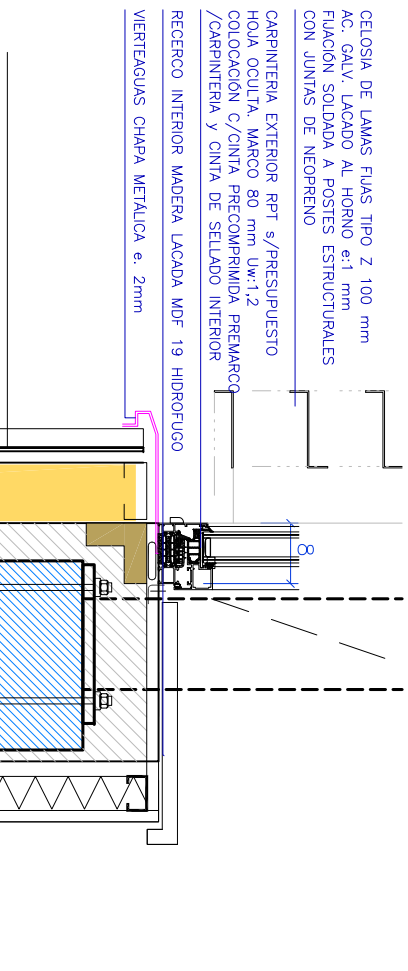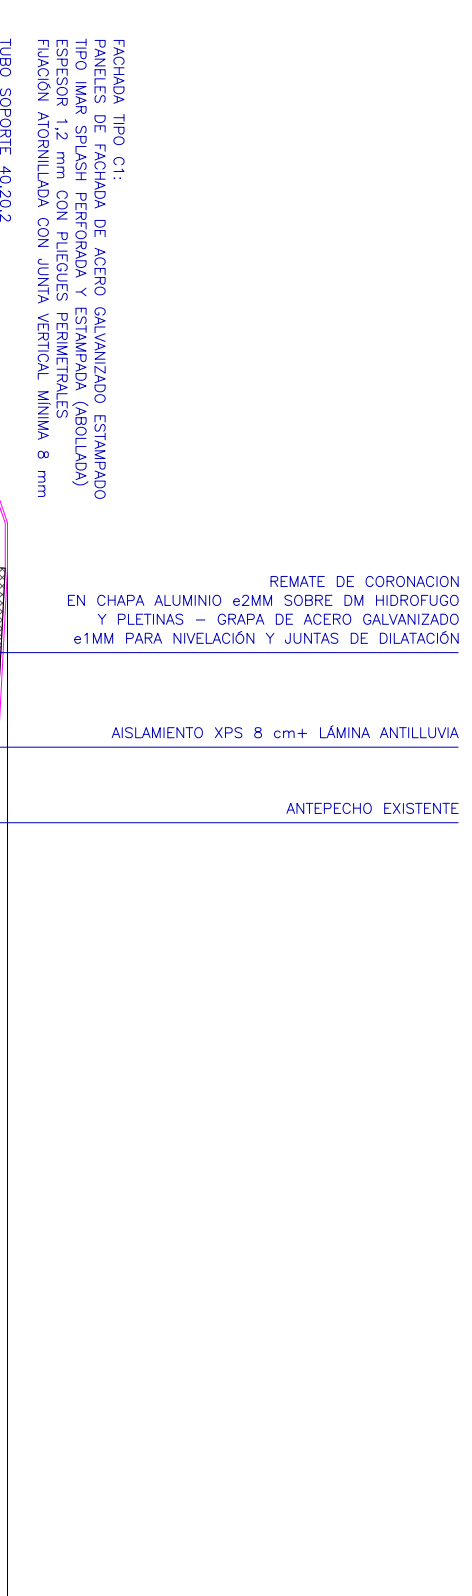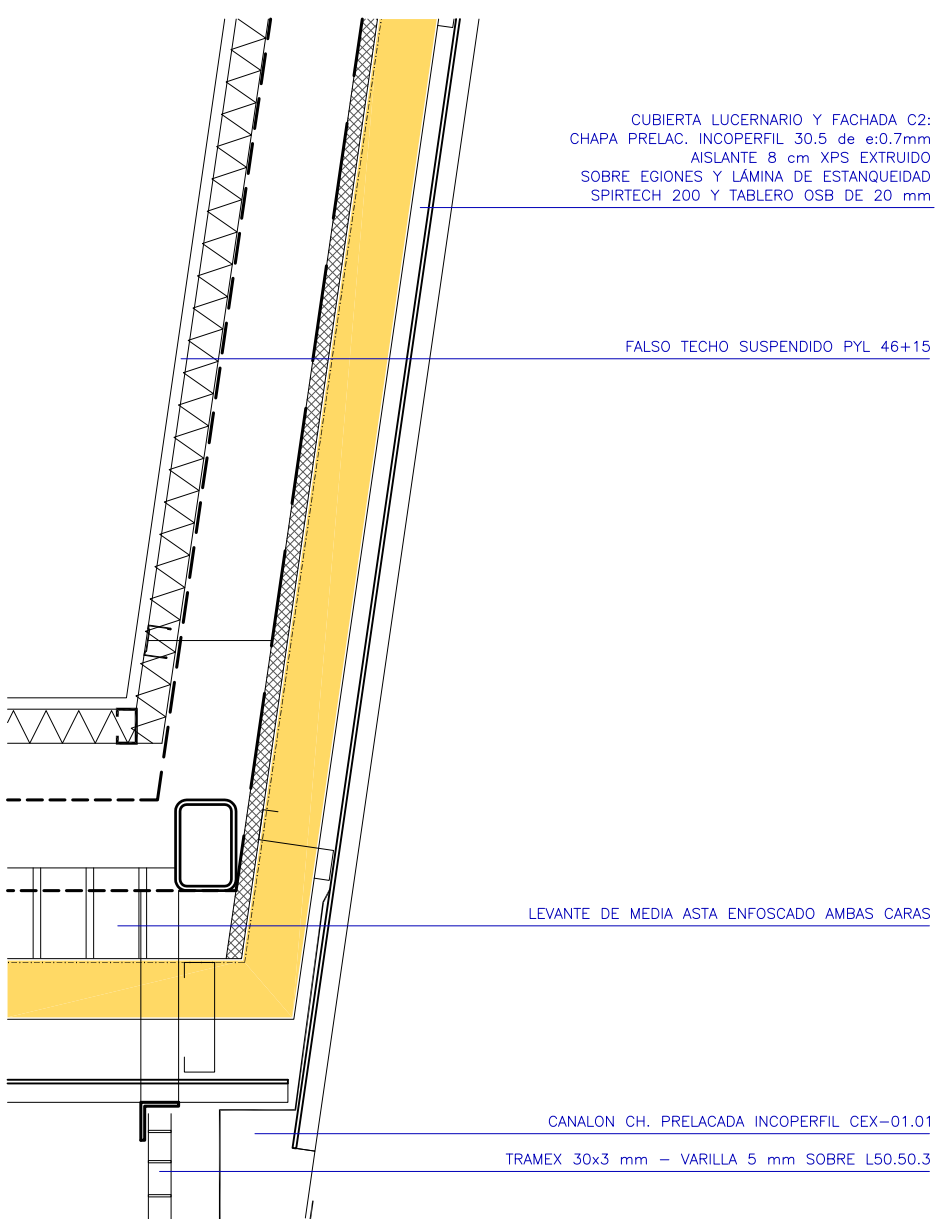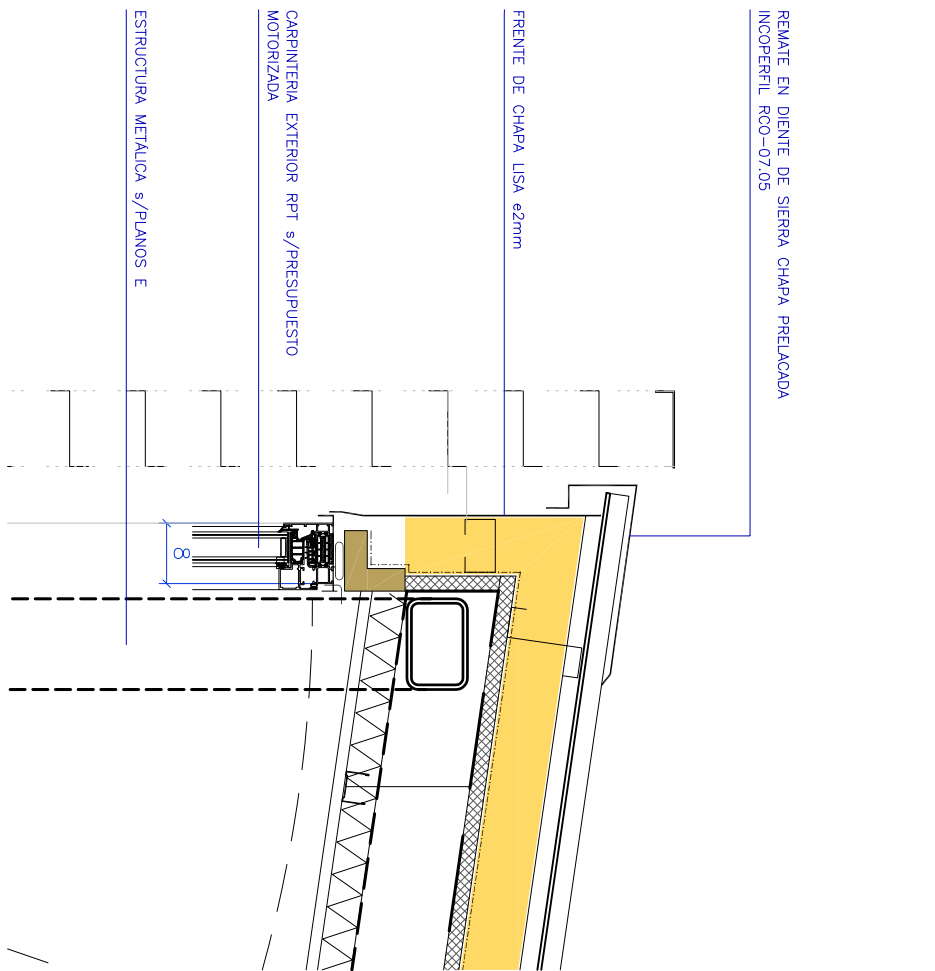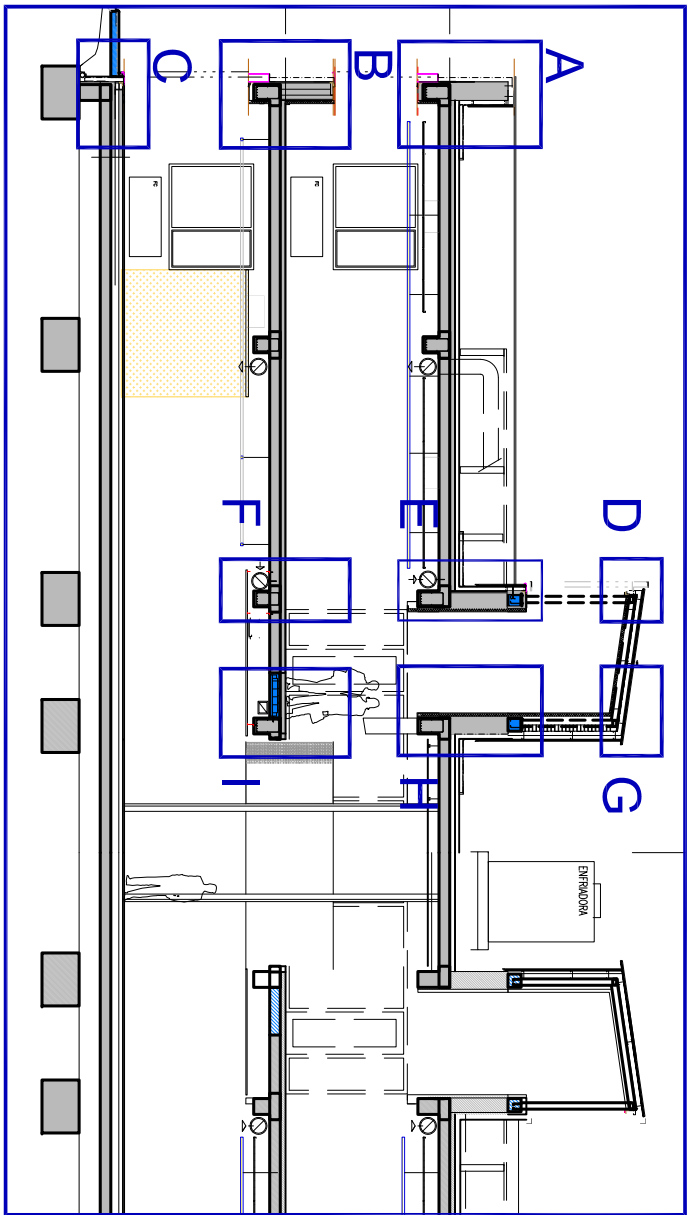

b Sección transversal techo

PROYECTO DE REFORMA CASA DE JUVENTUD-GAZTETXE AMETXEA
GAZTETXE KIFULALDEA PAÑALEKUA N°1 - ZIZUR MAYOR / ZIZUR NAGUSA

DETALLES CONSTRUCTIVOS
SECCION GENERAL

02 16/06/2021 1/10 EJECUCIÓN
ED FECHA ESC PLANO

AYUNTAMIENTO DE ZIZUR MAYOR
PROMOTOR

HECTOR SANCHEZ SEGURA
PABLO JIMENEZ MIRAMON
INGENIEROS

DC02
JAVIER MANRIQUE ESCOLA
ARQUITECTO

Este documento es copia del original. Queda prohibida toda modificación unilateral del mismo. Su utilización total o parcial, su reproducción o copia o la creación de terceros requerirá la previa autorización expresa de sus autores.

