


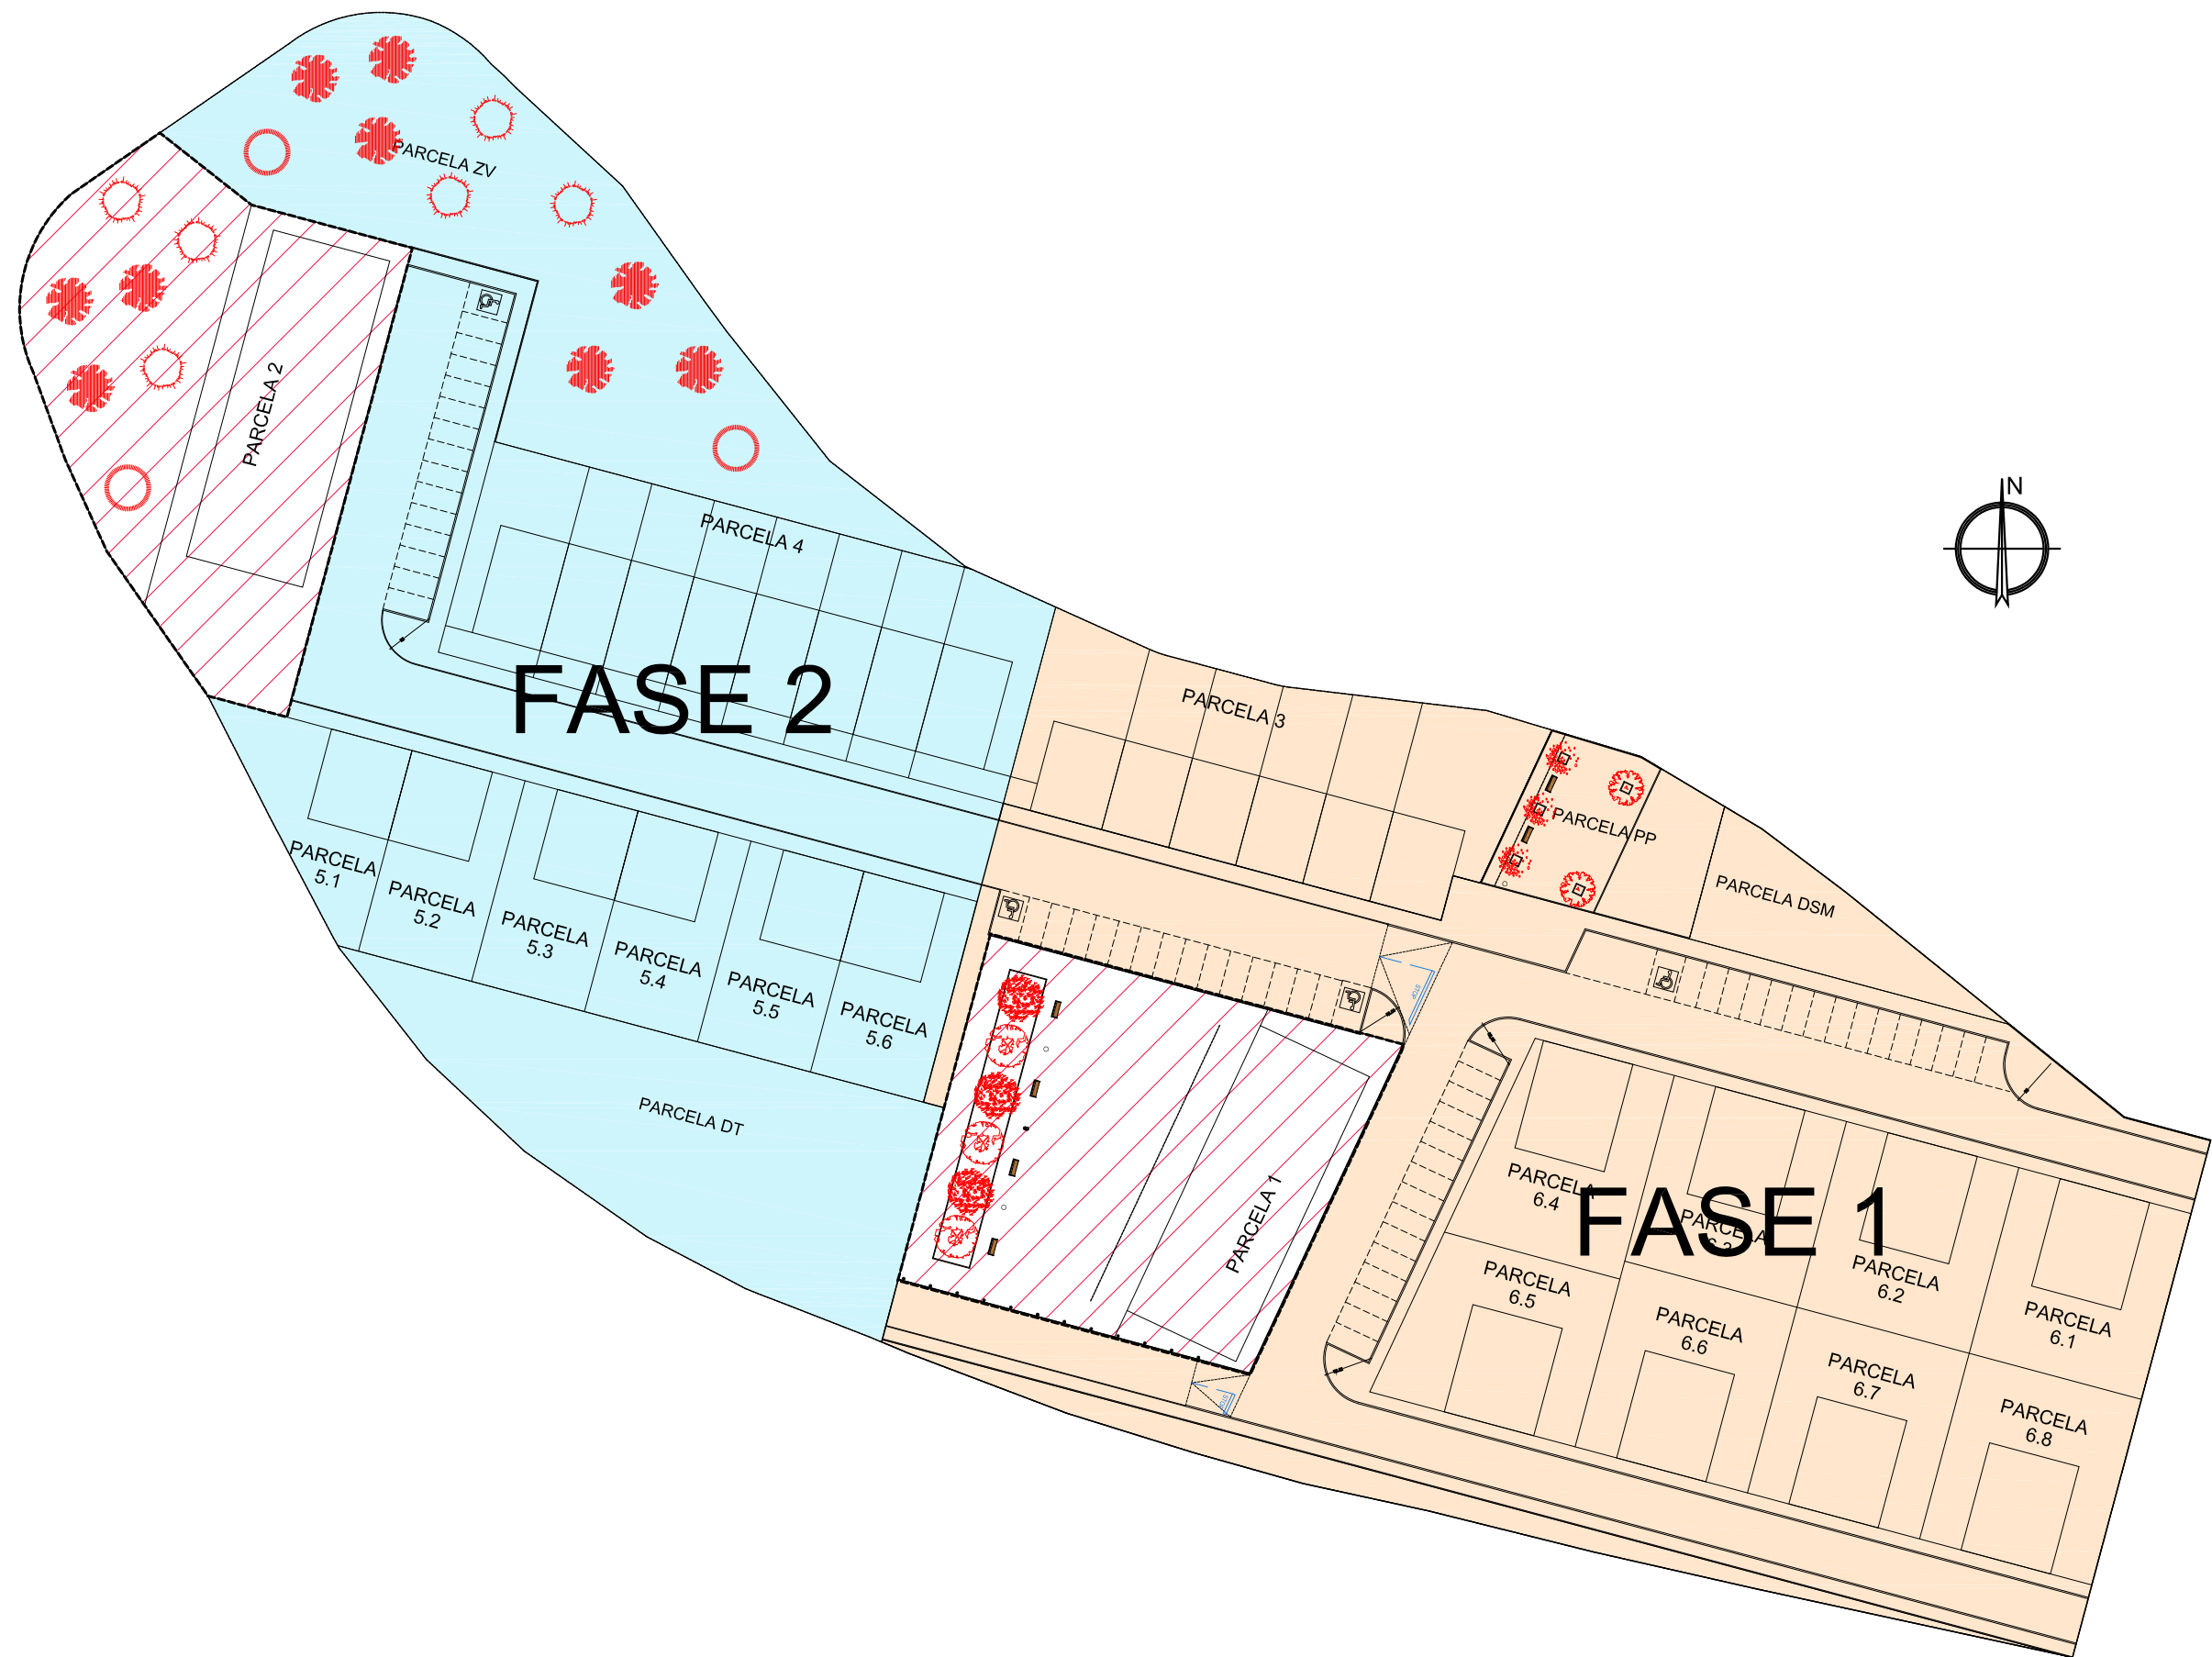

ANEXO REQUERIDO PARA APROBACIÓN DEFINITIVA

proyecto:	URBANIZACIÓN DEL SECTOR 1 DE ARAZURI	escalas:	1/750	plano de:	FASES EN QUE PODRIAN EJECUTARSE LAS OBRAS	plano nº:
emplazamiento:	AR-1 DEL PLAN MUNICIPAL DE LA CENDEA DE OLZA	fecha proyecto:	NOV-2016			12
promotor:	CONCEJO DE ARAZURI	fecha modificado:	SEPT-2020			expediente:
arquitecto:	jesus aramendia / tomas gonzalez / javier otaño					AOG-3127-U

C/. Julián Arteaga nº 7-1º 31002 Pamplona - telf: 948227362 - email: landua@landua.es