


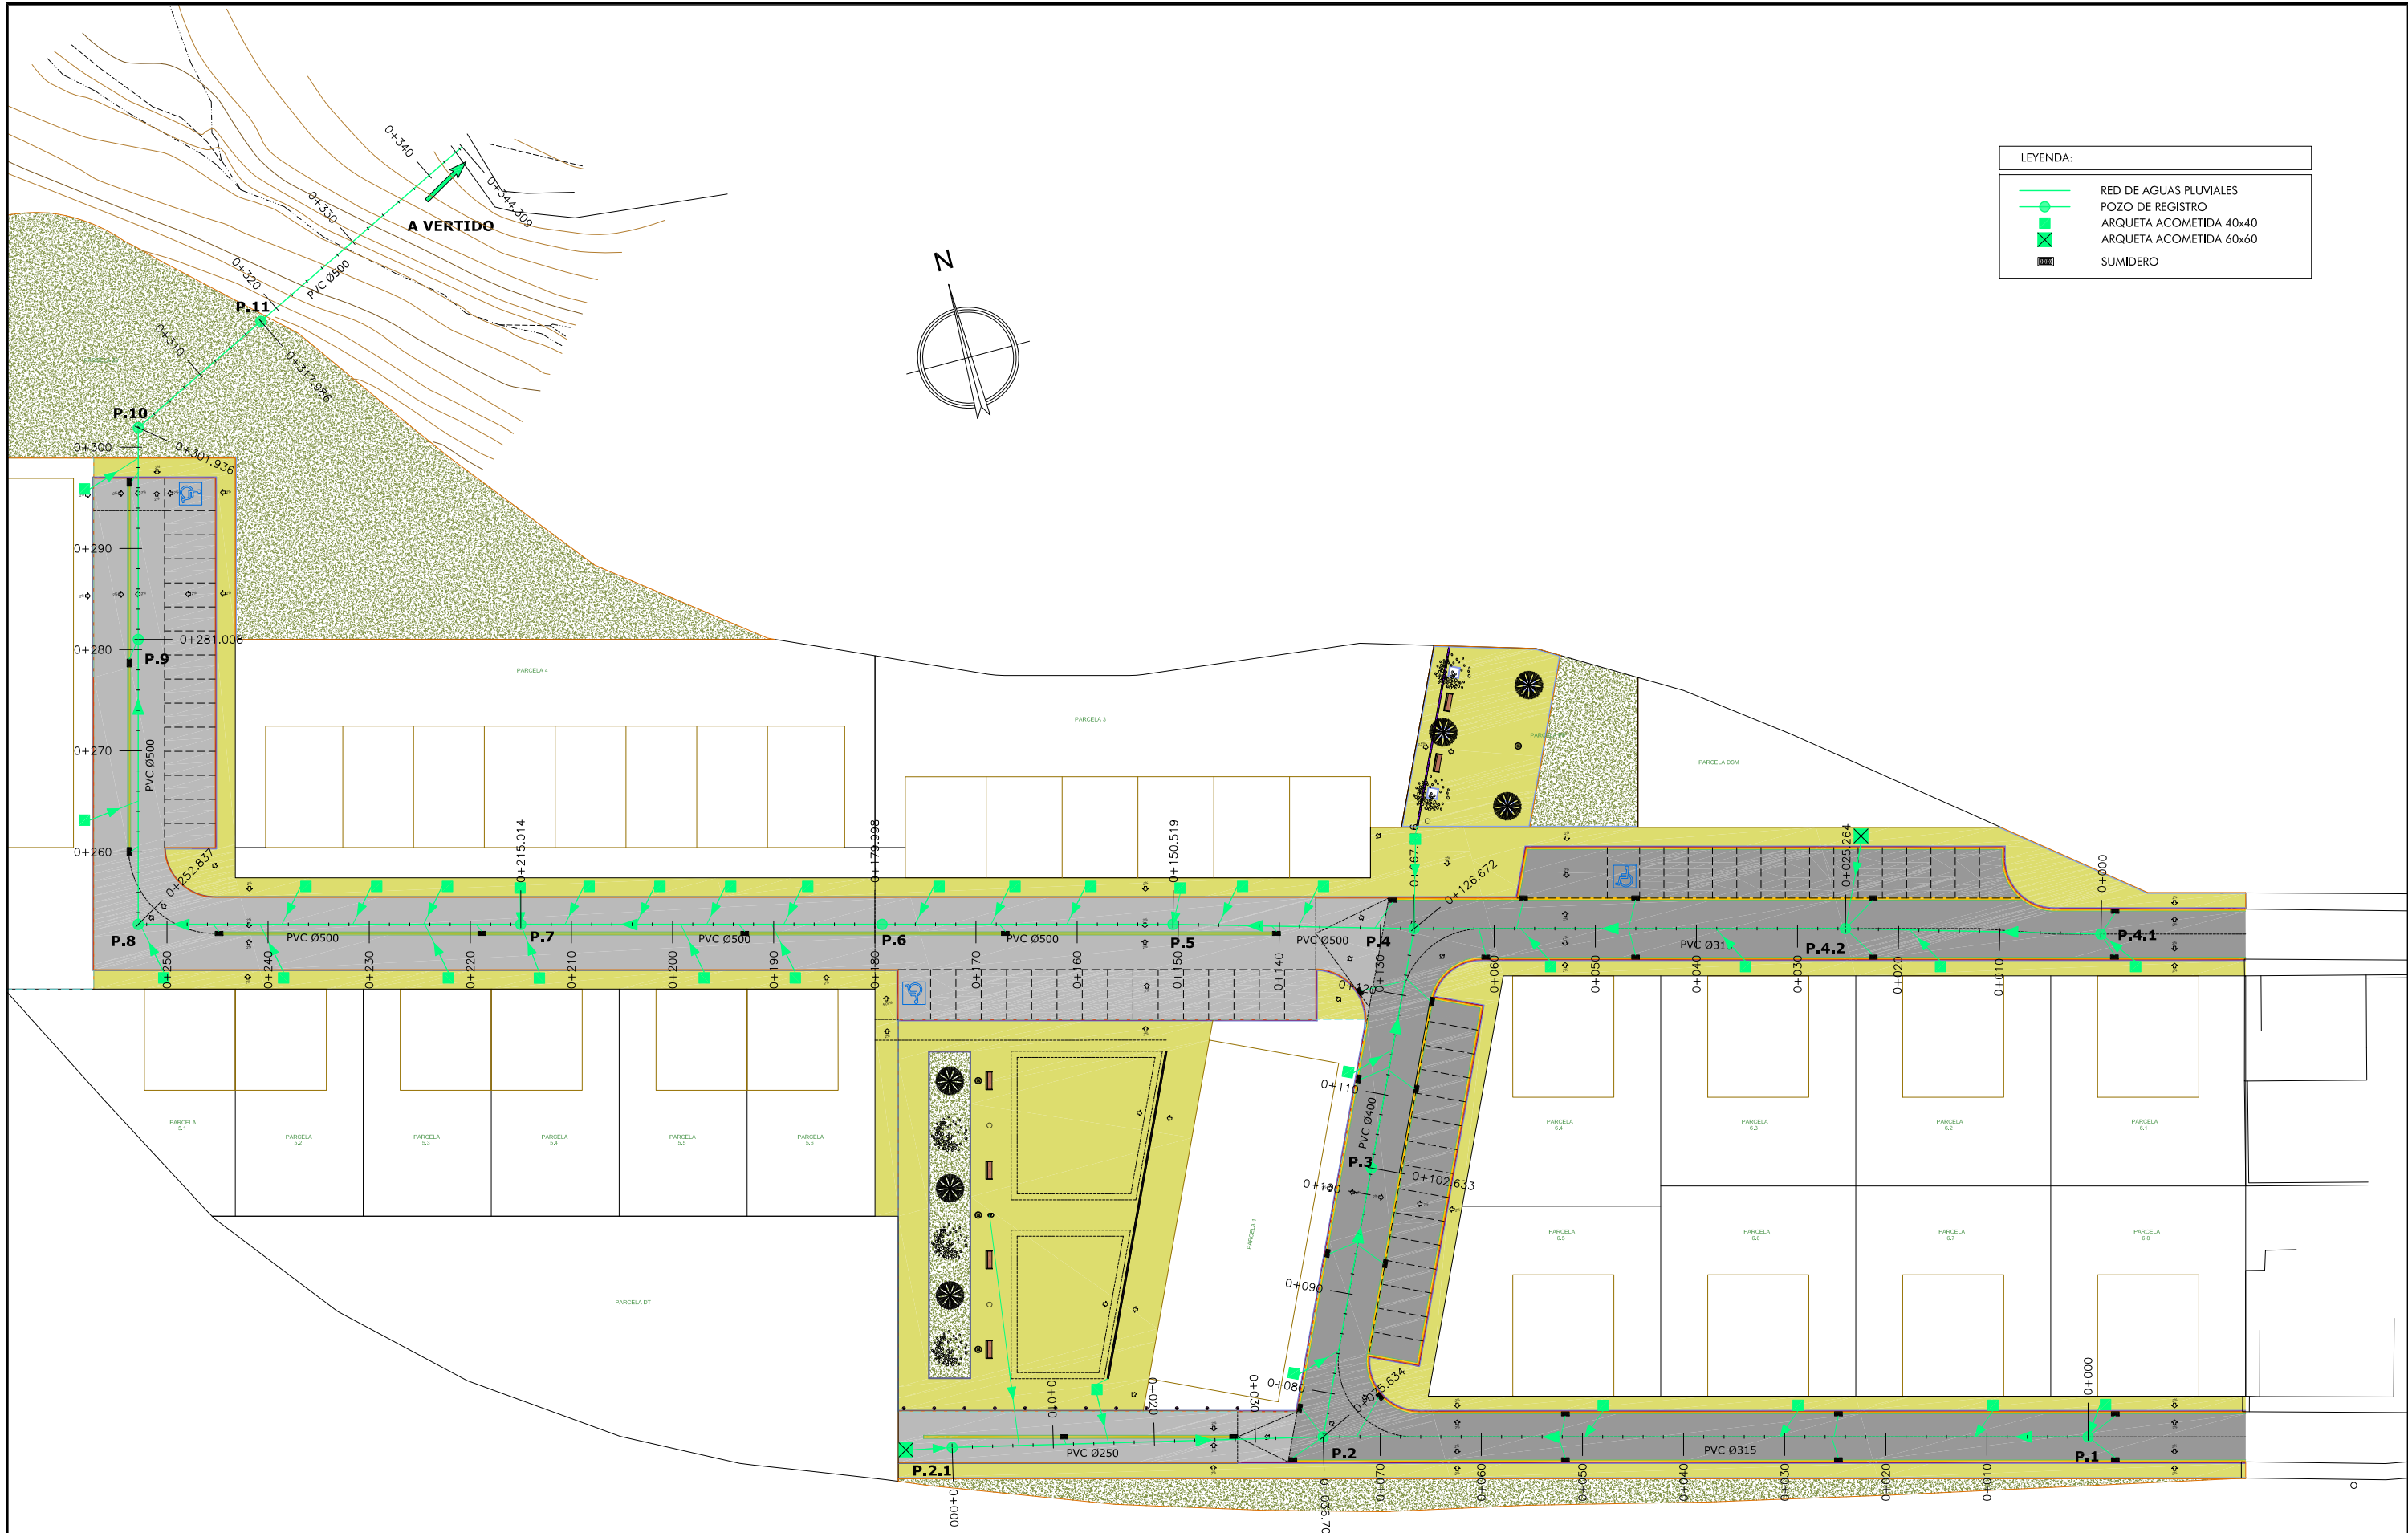

LEYENDA:	
	RED DE AGUAS PLUVIALES
	POZO DE REGISTRO
	ARQUETA ACOMETIDA 40x40
	ARQUETA ACOMETIDA 60x60
	SUMIDERO



CONCEJO DE ARAZURI

Ingeniero de Caminos, Canales y Puertos
Colegiado nº : 24.967

Juan Carlos OVALLE CORTISOZ






PROYECTO DE
PROYECTO DE INSTALACIÓN DE INFRAESTRUCTURAS PARA EL PLAN MUNICIPAL AR-1,
SECTOR 1 DE ARAZURI (CENDEA DE OLZA)

ESCALA
A1 1:300
A3 1:600

CÓDIGO
15504006.5
FICHERO
P.3.1_PLUV_PG.dwg

DESIGNACIÓN DEL PLANO
RED DE AGUAS PLUVIALES. PLANTA GENERAL

DOCUMENTO PLANOS	PLANO N° P.3.1
FECHA NOVIEMBRE 2016	HOJA 1 DE 1

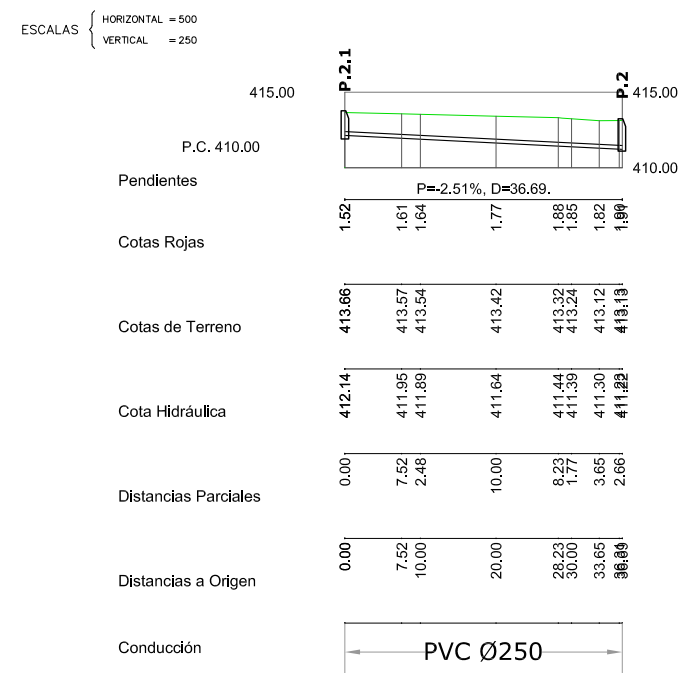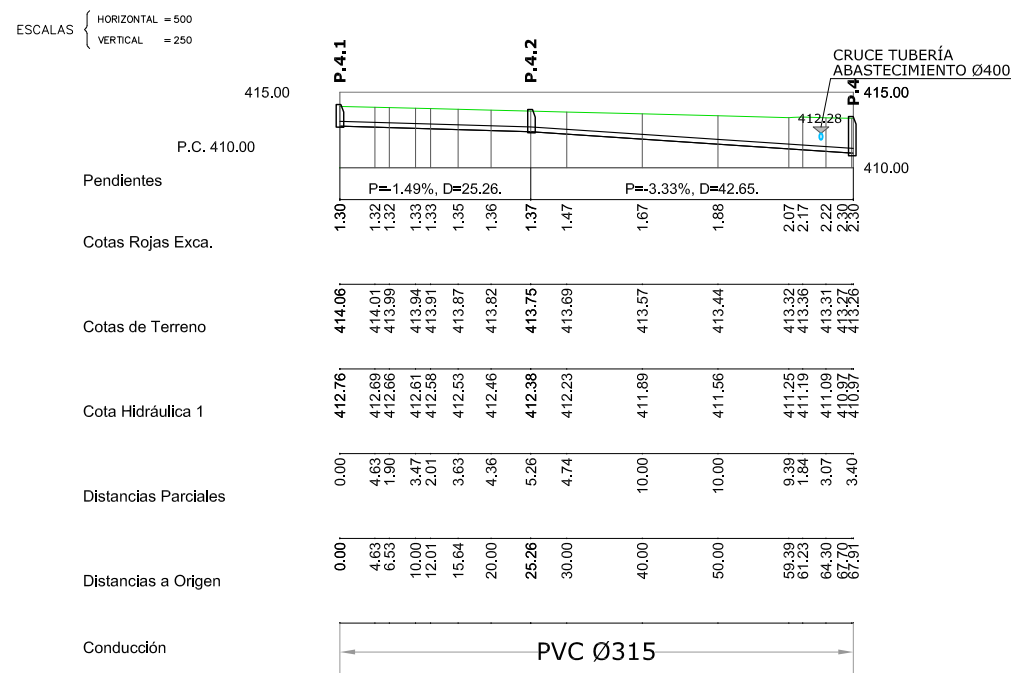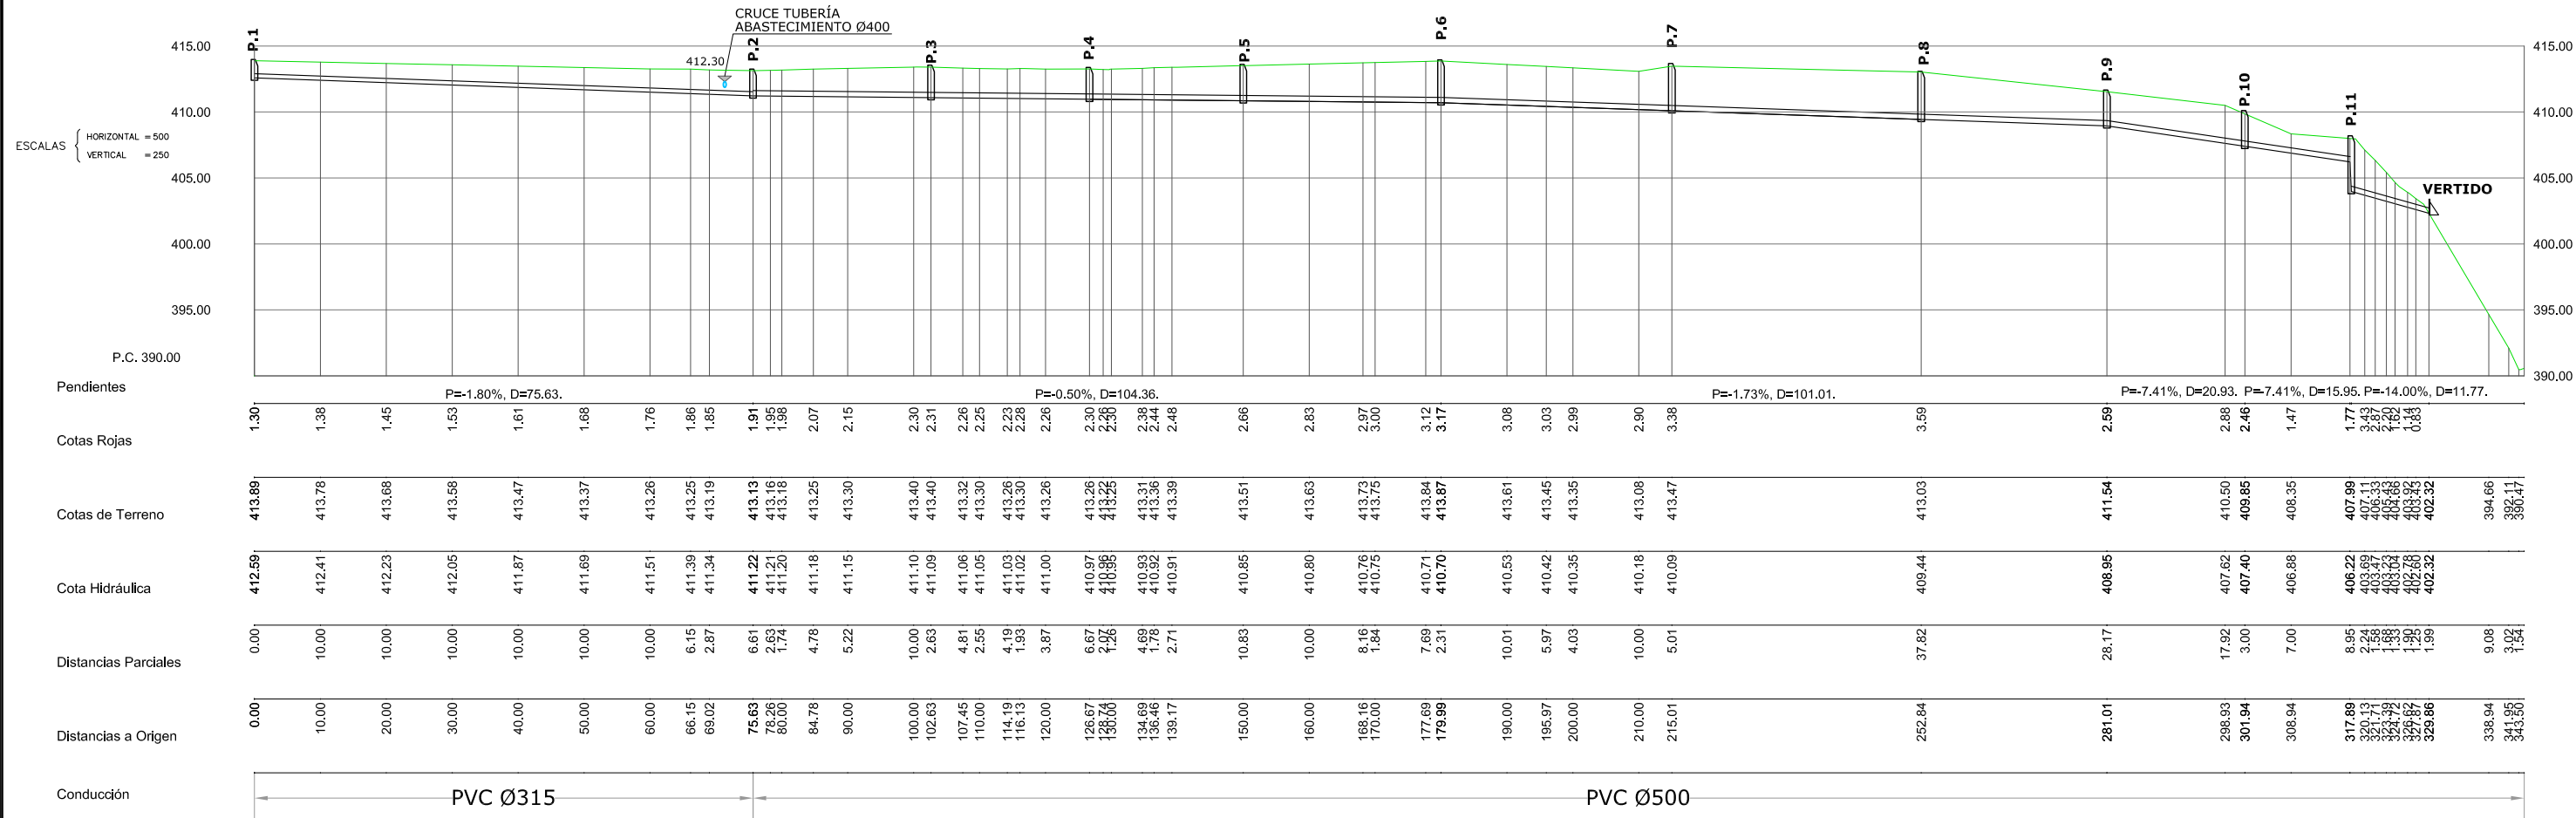

CONCEJO DE ARAZURI

Ingeniero de Caminos, Canales y Puertos
Colegiado nº : 24.967
Juan Carlos OVALLE CORTISOZ



PROYECTO DE
PROYECTO DE INSTALACIÓN DE INFRAESTRUCTURAS PARA EL PLAN MUNICIPAL AR-1,
SECTOR 1 DE ARAZURI (CENDEA DE OLZA)


ESCALA
A1 1:500
A3 1:1000

CÓDIGO
15504006.5
FICHERO
P.3.2_PLUV_PLONG.dwg

DESIGNACIÓN DEL PLANO
RED DE AGUAS PLUVIALES. PERFILES LONGITUDINALES

DOCUMENTO
PLANOS
FECHA
NOVIEMBRE 2016

PLANO N°
P.3.2
HOJA 1 DE 1

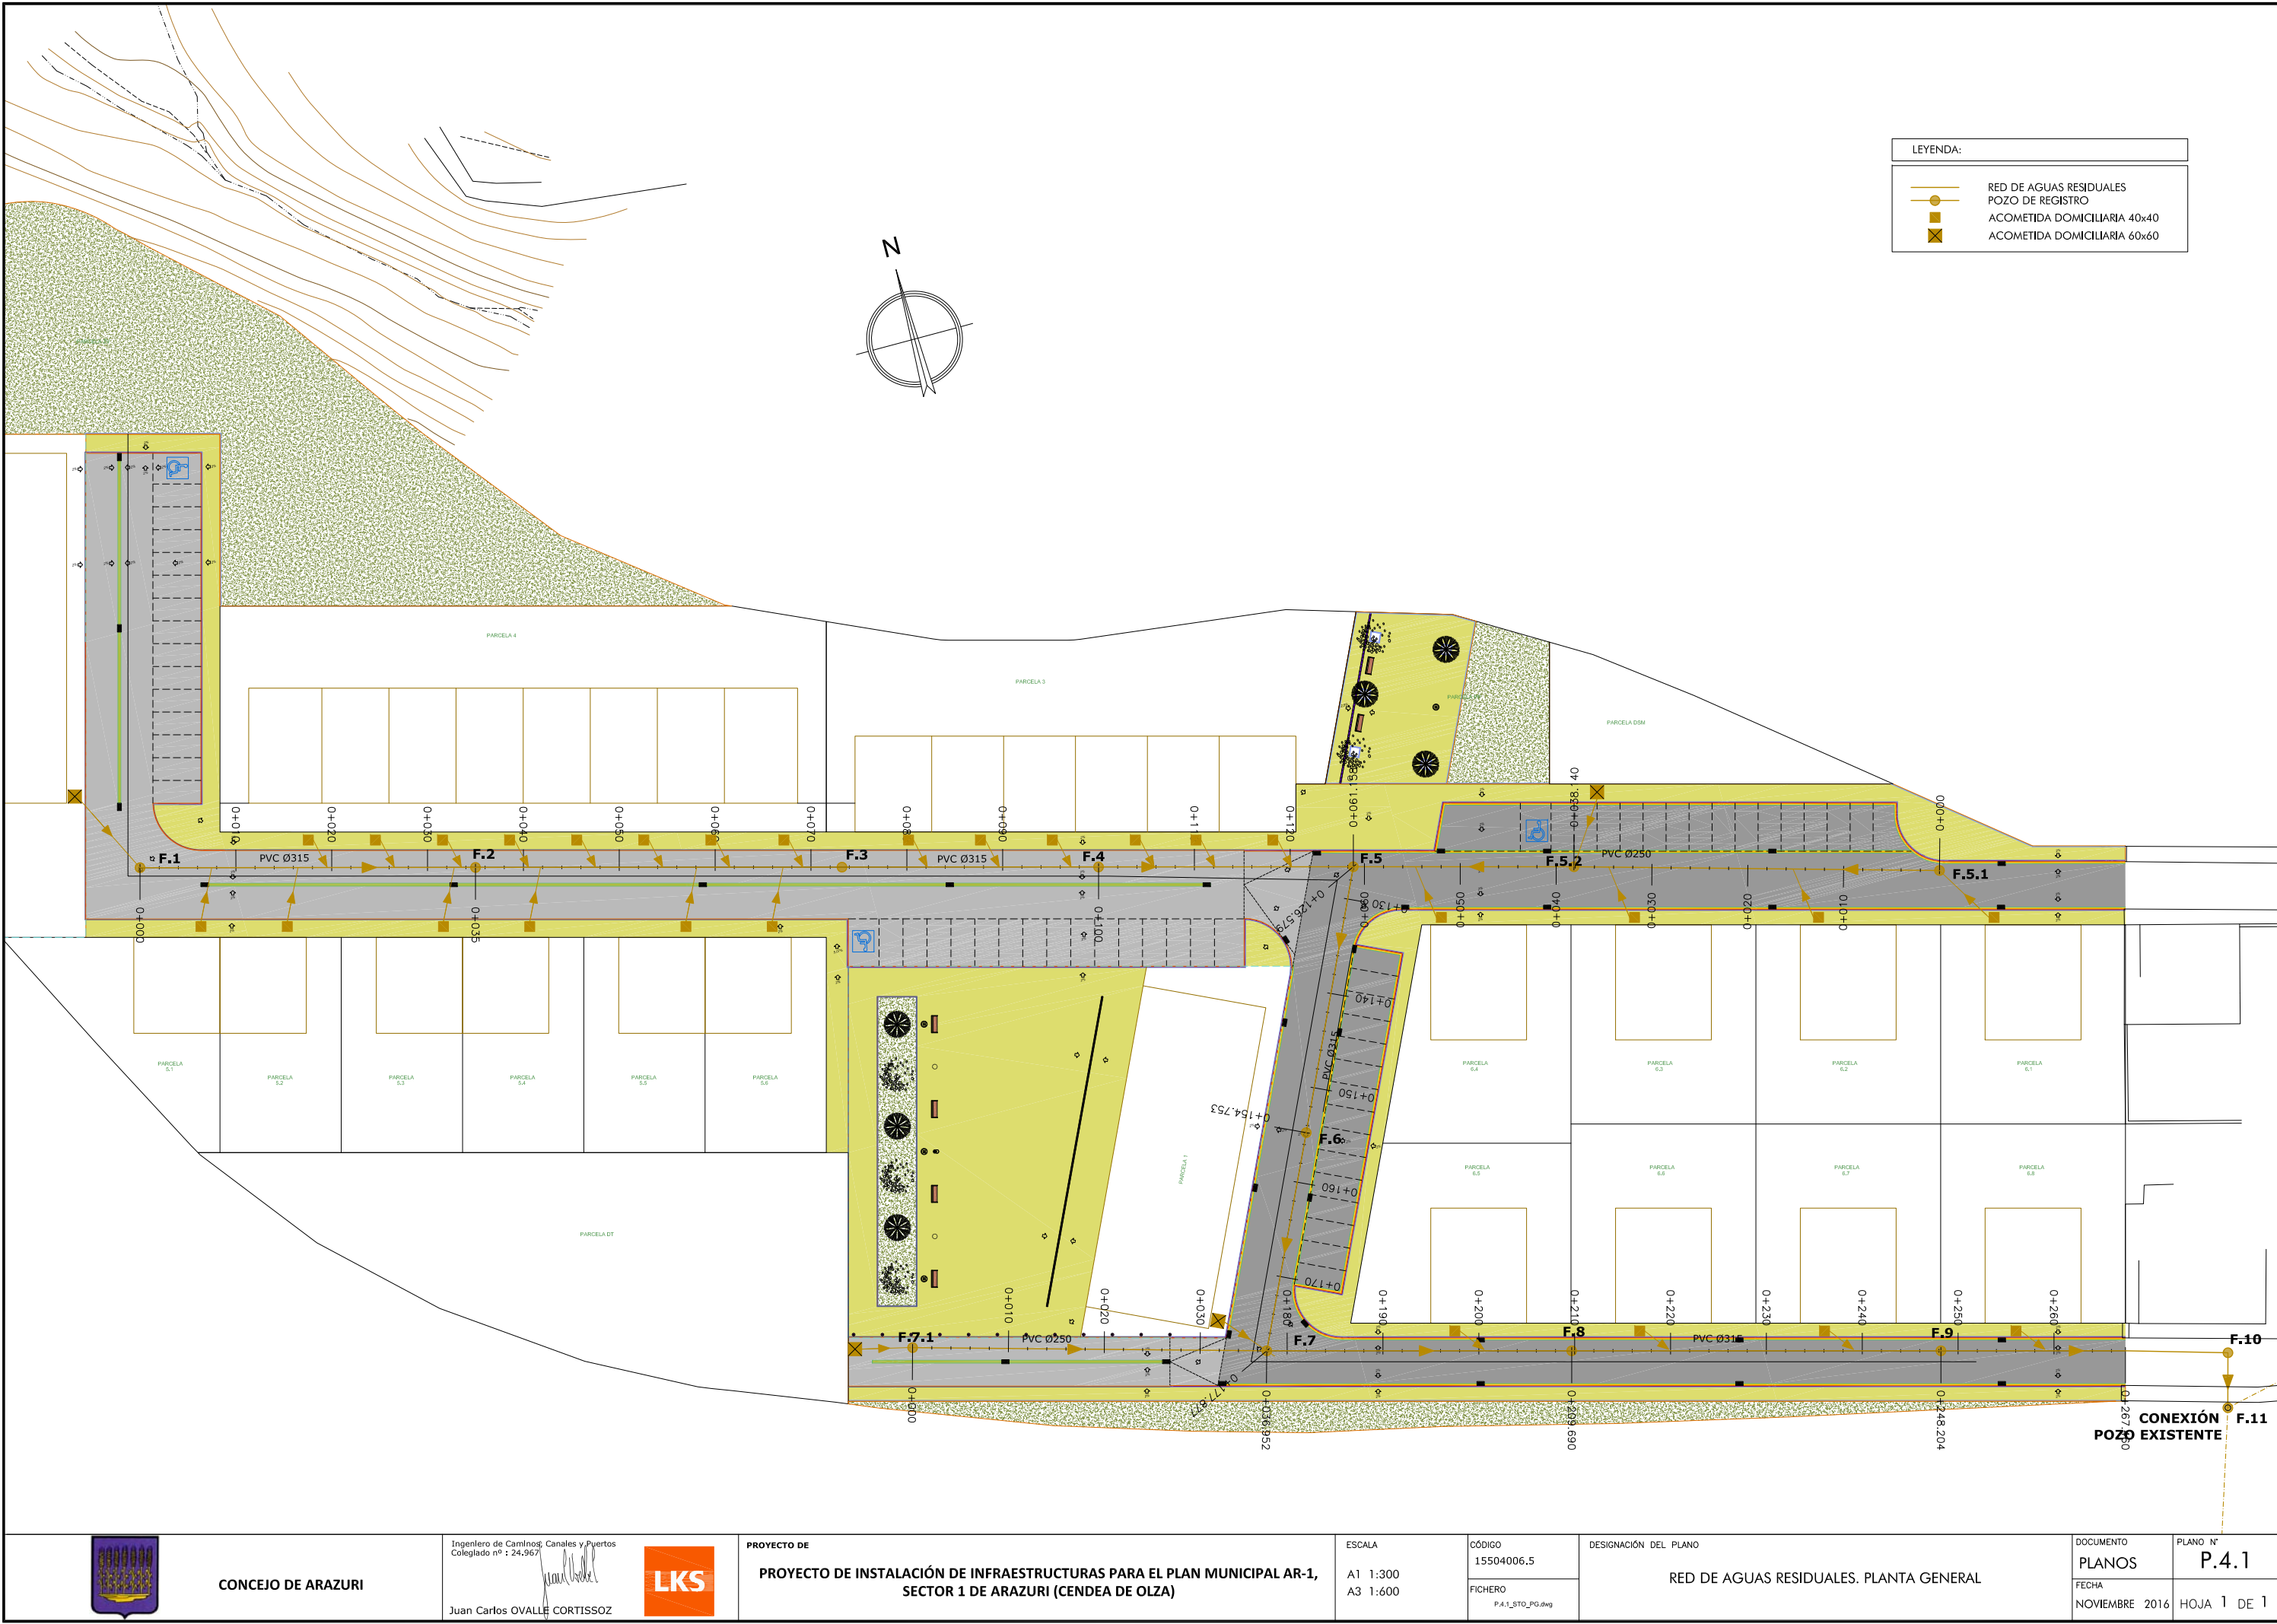

CONCEJO DE ARAZURI

Ingeniero de Caminos, Canales y Puertos
Colegiado nº : 24.967

Juan Carlos OVALLE CORTISOZ



PROYECTO DE
PROYECTO DE INSTALACIÓN DE INFRAESTRUCTURAS PARA EL PLAN MUNICIPAL AR-1,
SECTOR 1 DE ARAZURI (CENDEA DE OLZA)


ESCALA
A1 1:300
A3 1:600

CÓDIGO
15504006.5
FICHERO
P.A.1_STO_PG.dwg


DESIGNACIÓN DEL PLANO
RED DE AGUAS RESIDUALES. PLANTA GENERAL

DOCUMENTO PLANOS	PLANO Nº P.4.1
FECHA NOVIEMBRE 2016	HOJA 1 DE 1


ESCALAS { HORIZONTAL = 500
VERTICAL = 250

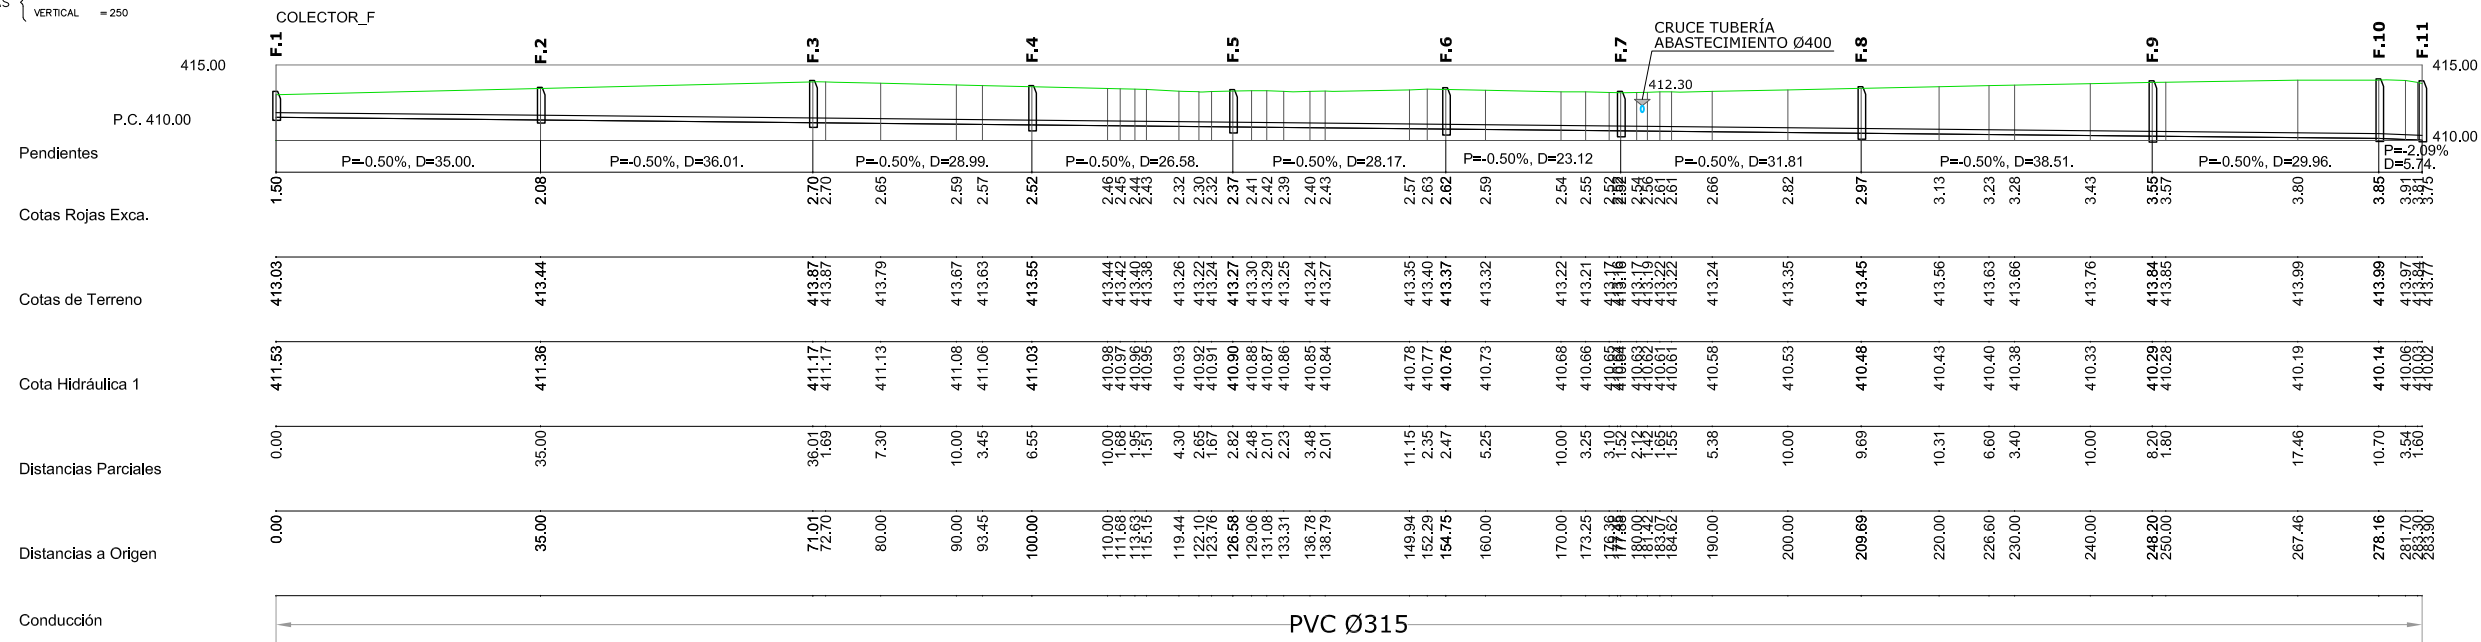

ESCALAS { HORIZONTAL = 500
VERTICAL = 250

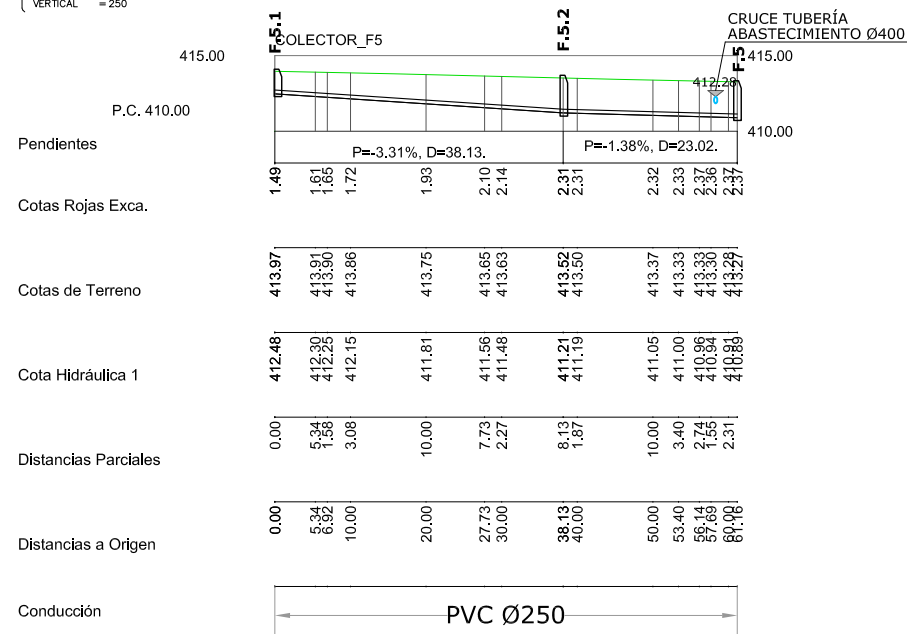

ESCALAS { HORIZONTAL = 500
VERTICAL = 250

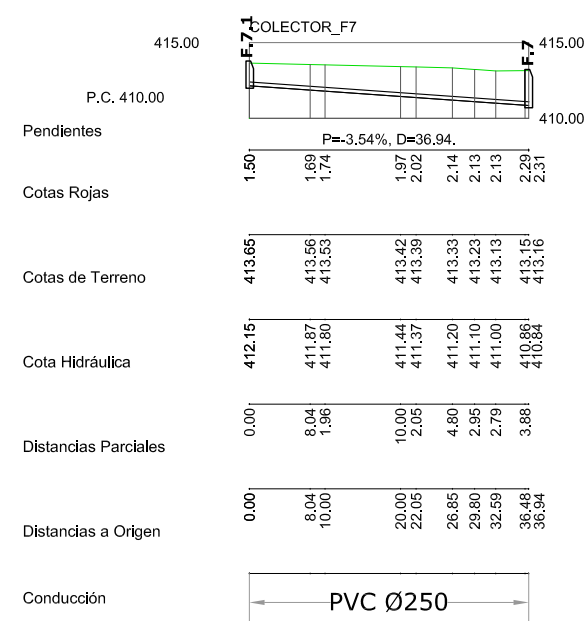

CONCEJO DE ARAZURI

Ingeniero de Caminos, Canales y Puertos
Colegiado nº : 24.967
Juan Carlos OVALLE CORTISOZ



PROYECTO DE
PROYECTO DE INSTALACIÓN DE INFRAESTRUCTURAS PARA EL PLAN MUNICIPAL AR-1,
SECTOR 1 DE ARAZURI (CENDEA DE OLZA)


ESCALA
A1 1:500
A3 1:1000

CÓDIGO
15504006.5
FICHERO
P.4.2_STD_PLON.dwg

DESIGNACIÓN DEL PLANO
RED DE AGUAS RESIDUALES. PERFILES LONGITUDINALES

DOCUMENTO
PLANOS
FECHA
NOVIEMBRE 2016

PLANO N°
P.4.2
HOJA 1 DE 1

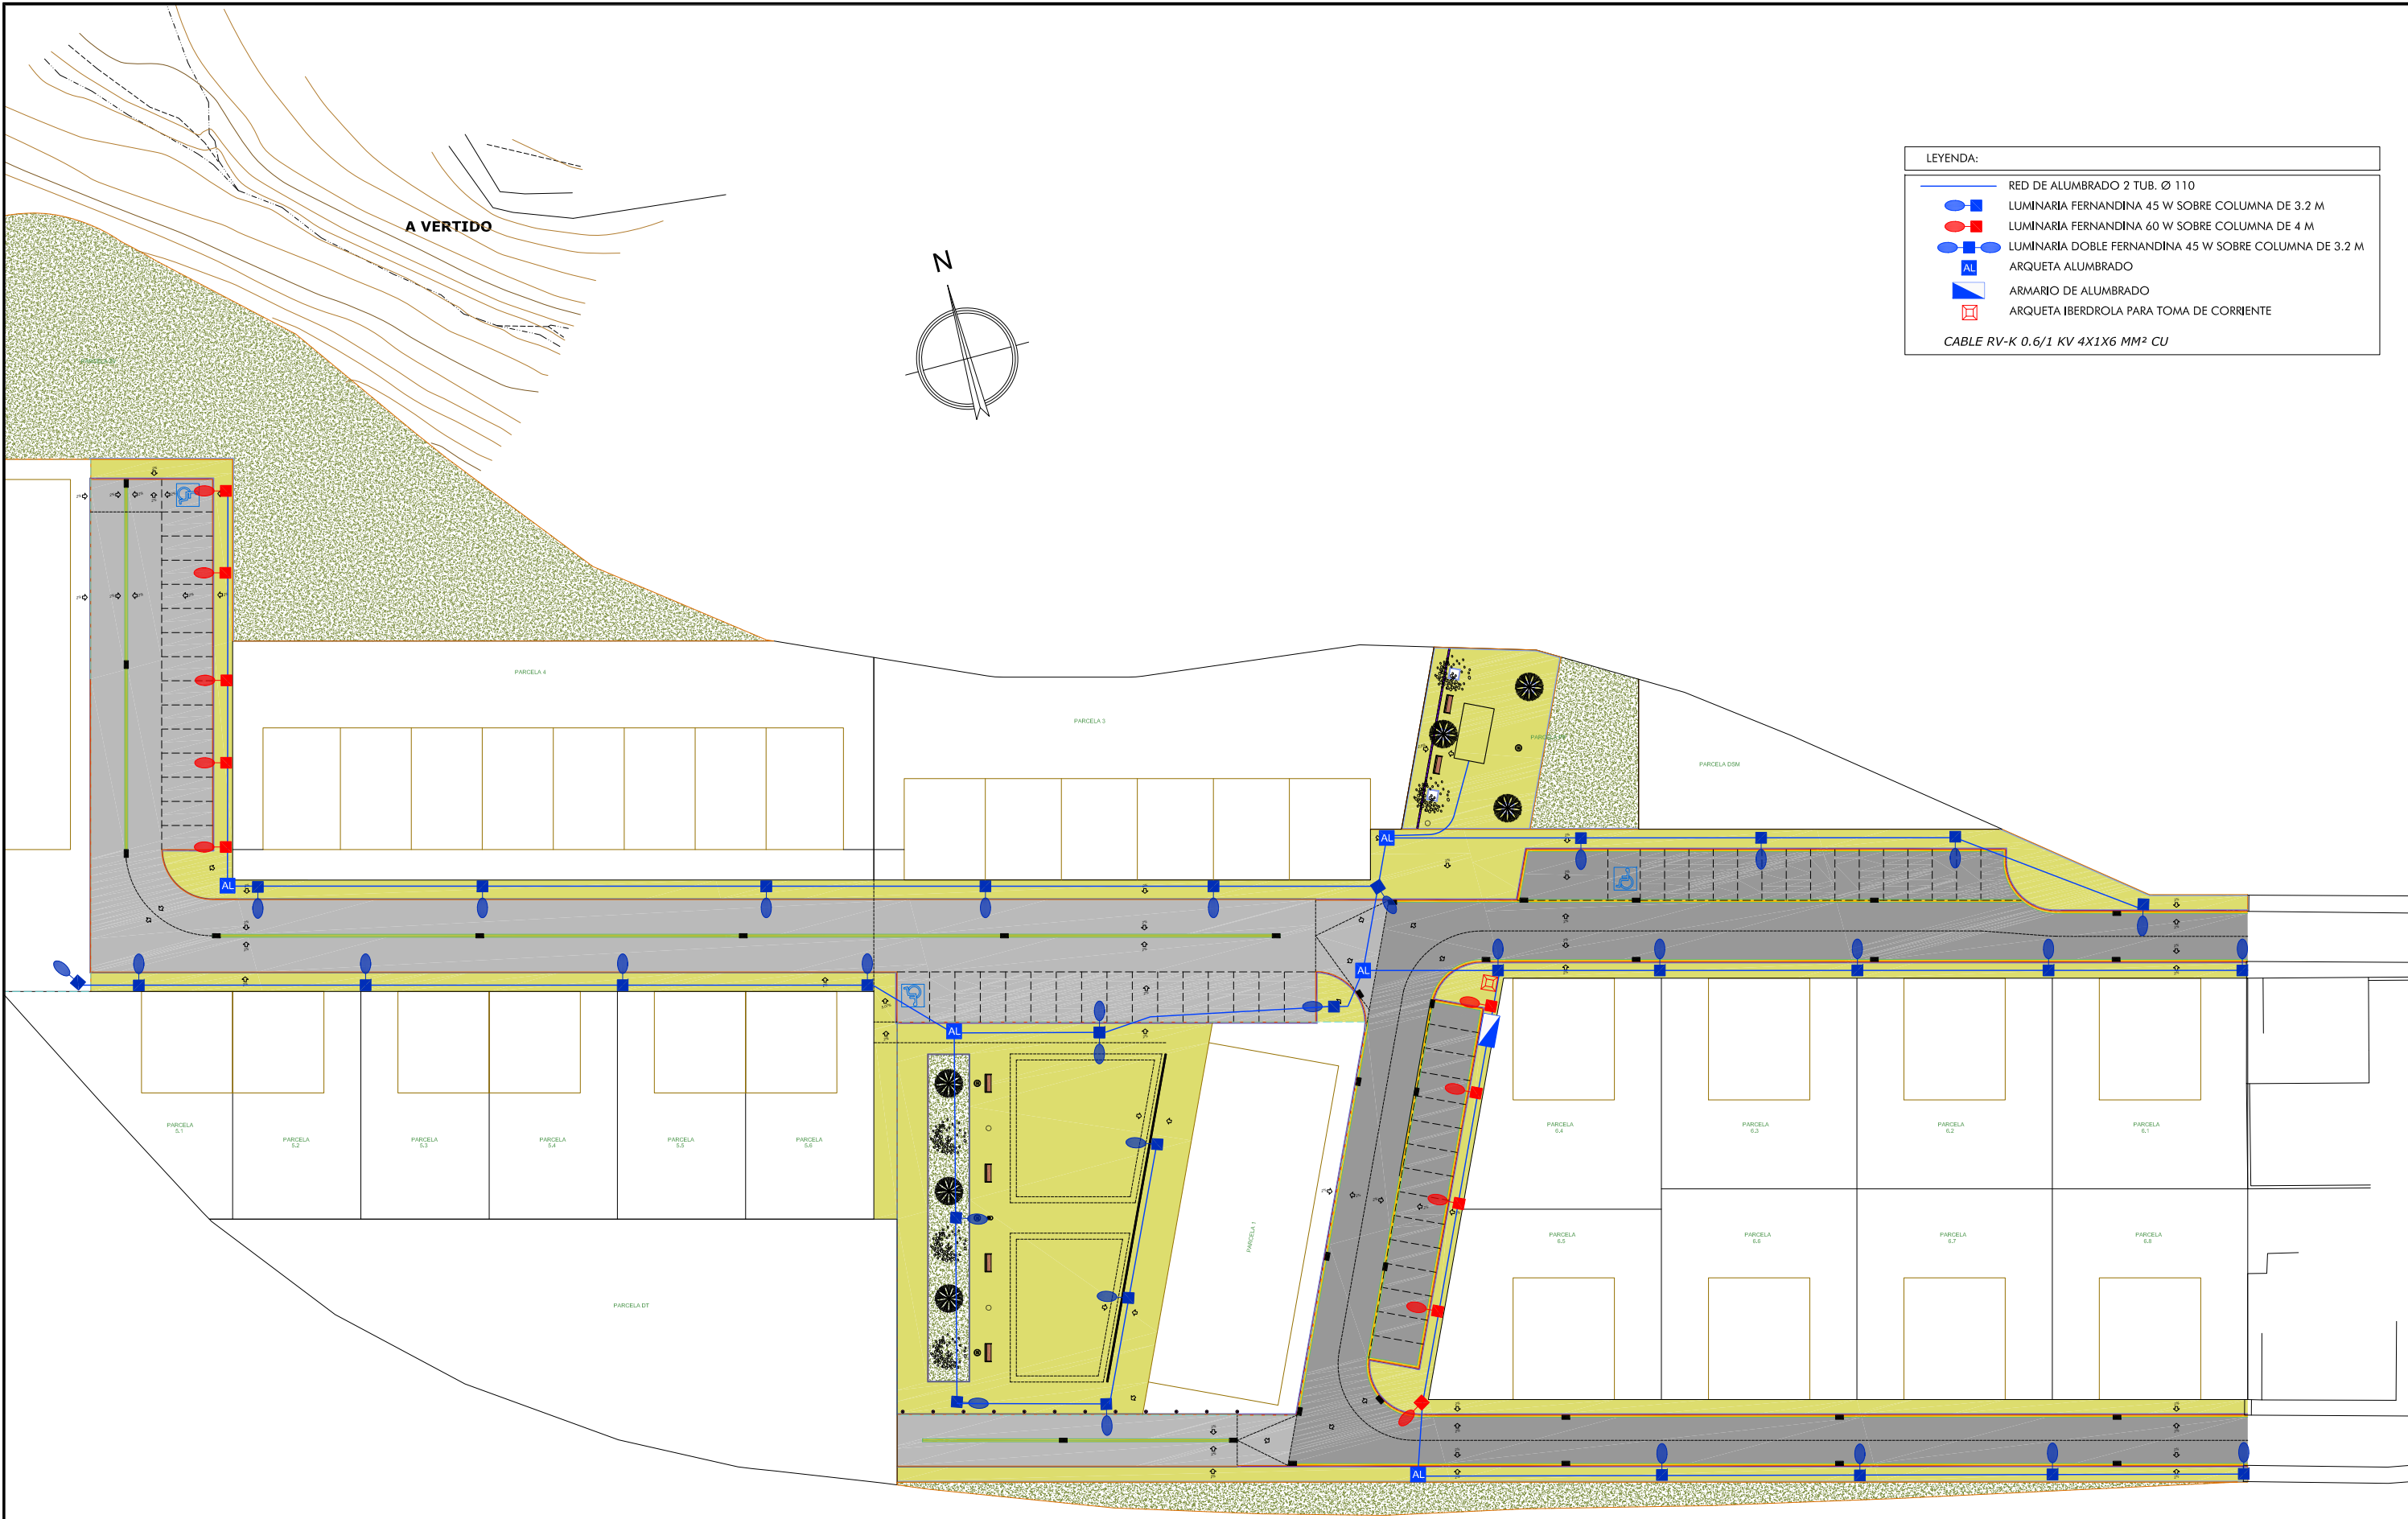

LEYENDA:	
	RED DE ALUMBRADO 2 TUB. Ø 110
	LUMINARIA FERNANDINA 45 W SOBRE COLUMNA DE 3.2 M
	LUMINARIA FERNANDINA 60 W SOBRE COLUMNA DE 4 M
	LUMINARIA DOBLE FERNANDINA 45 W SOBRE COLUMNA DE 3.2 M
	ARQUETA ALUMBRADO
	ARMARIO DE ALUMBRADO
	ARQUETA IBERDROLA PARA TOMA DE CORRIENTE
CABLE RV-K 0.6/1 KV 4X1X6 MM² CU	



CONCEJO DE ARAZURI

Ingeniero de Caminos, Canales y Puertos
Colegiado nº : 24.967

Juan Carlos OVALLE CORTISOZ



PROYECTO DE
PROYECTO DE INSTALACIÓN DE INFRAESTRUCTURAS PARA EL PLAN MUNICIPAL AR-1,
SECTOR 1 DE ARAZURI (CENDEA DE OLZA)


ESCALA
A1 1:300
A3 1:600

CÓDIGO
15504006.5
FICHERO
P.5_ALUMBRADO_PG.dwg

DESIGNACIÓN DEL PLANO
RED DE ALUMBRADO. PLANTA GENERAL

DOCUMENTO
PLANOS
FECHA
NOVIEMBRE 2016

PLANO Nº
P.5
HOJA 1 DE 1

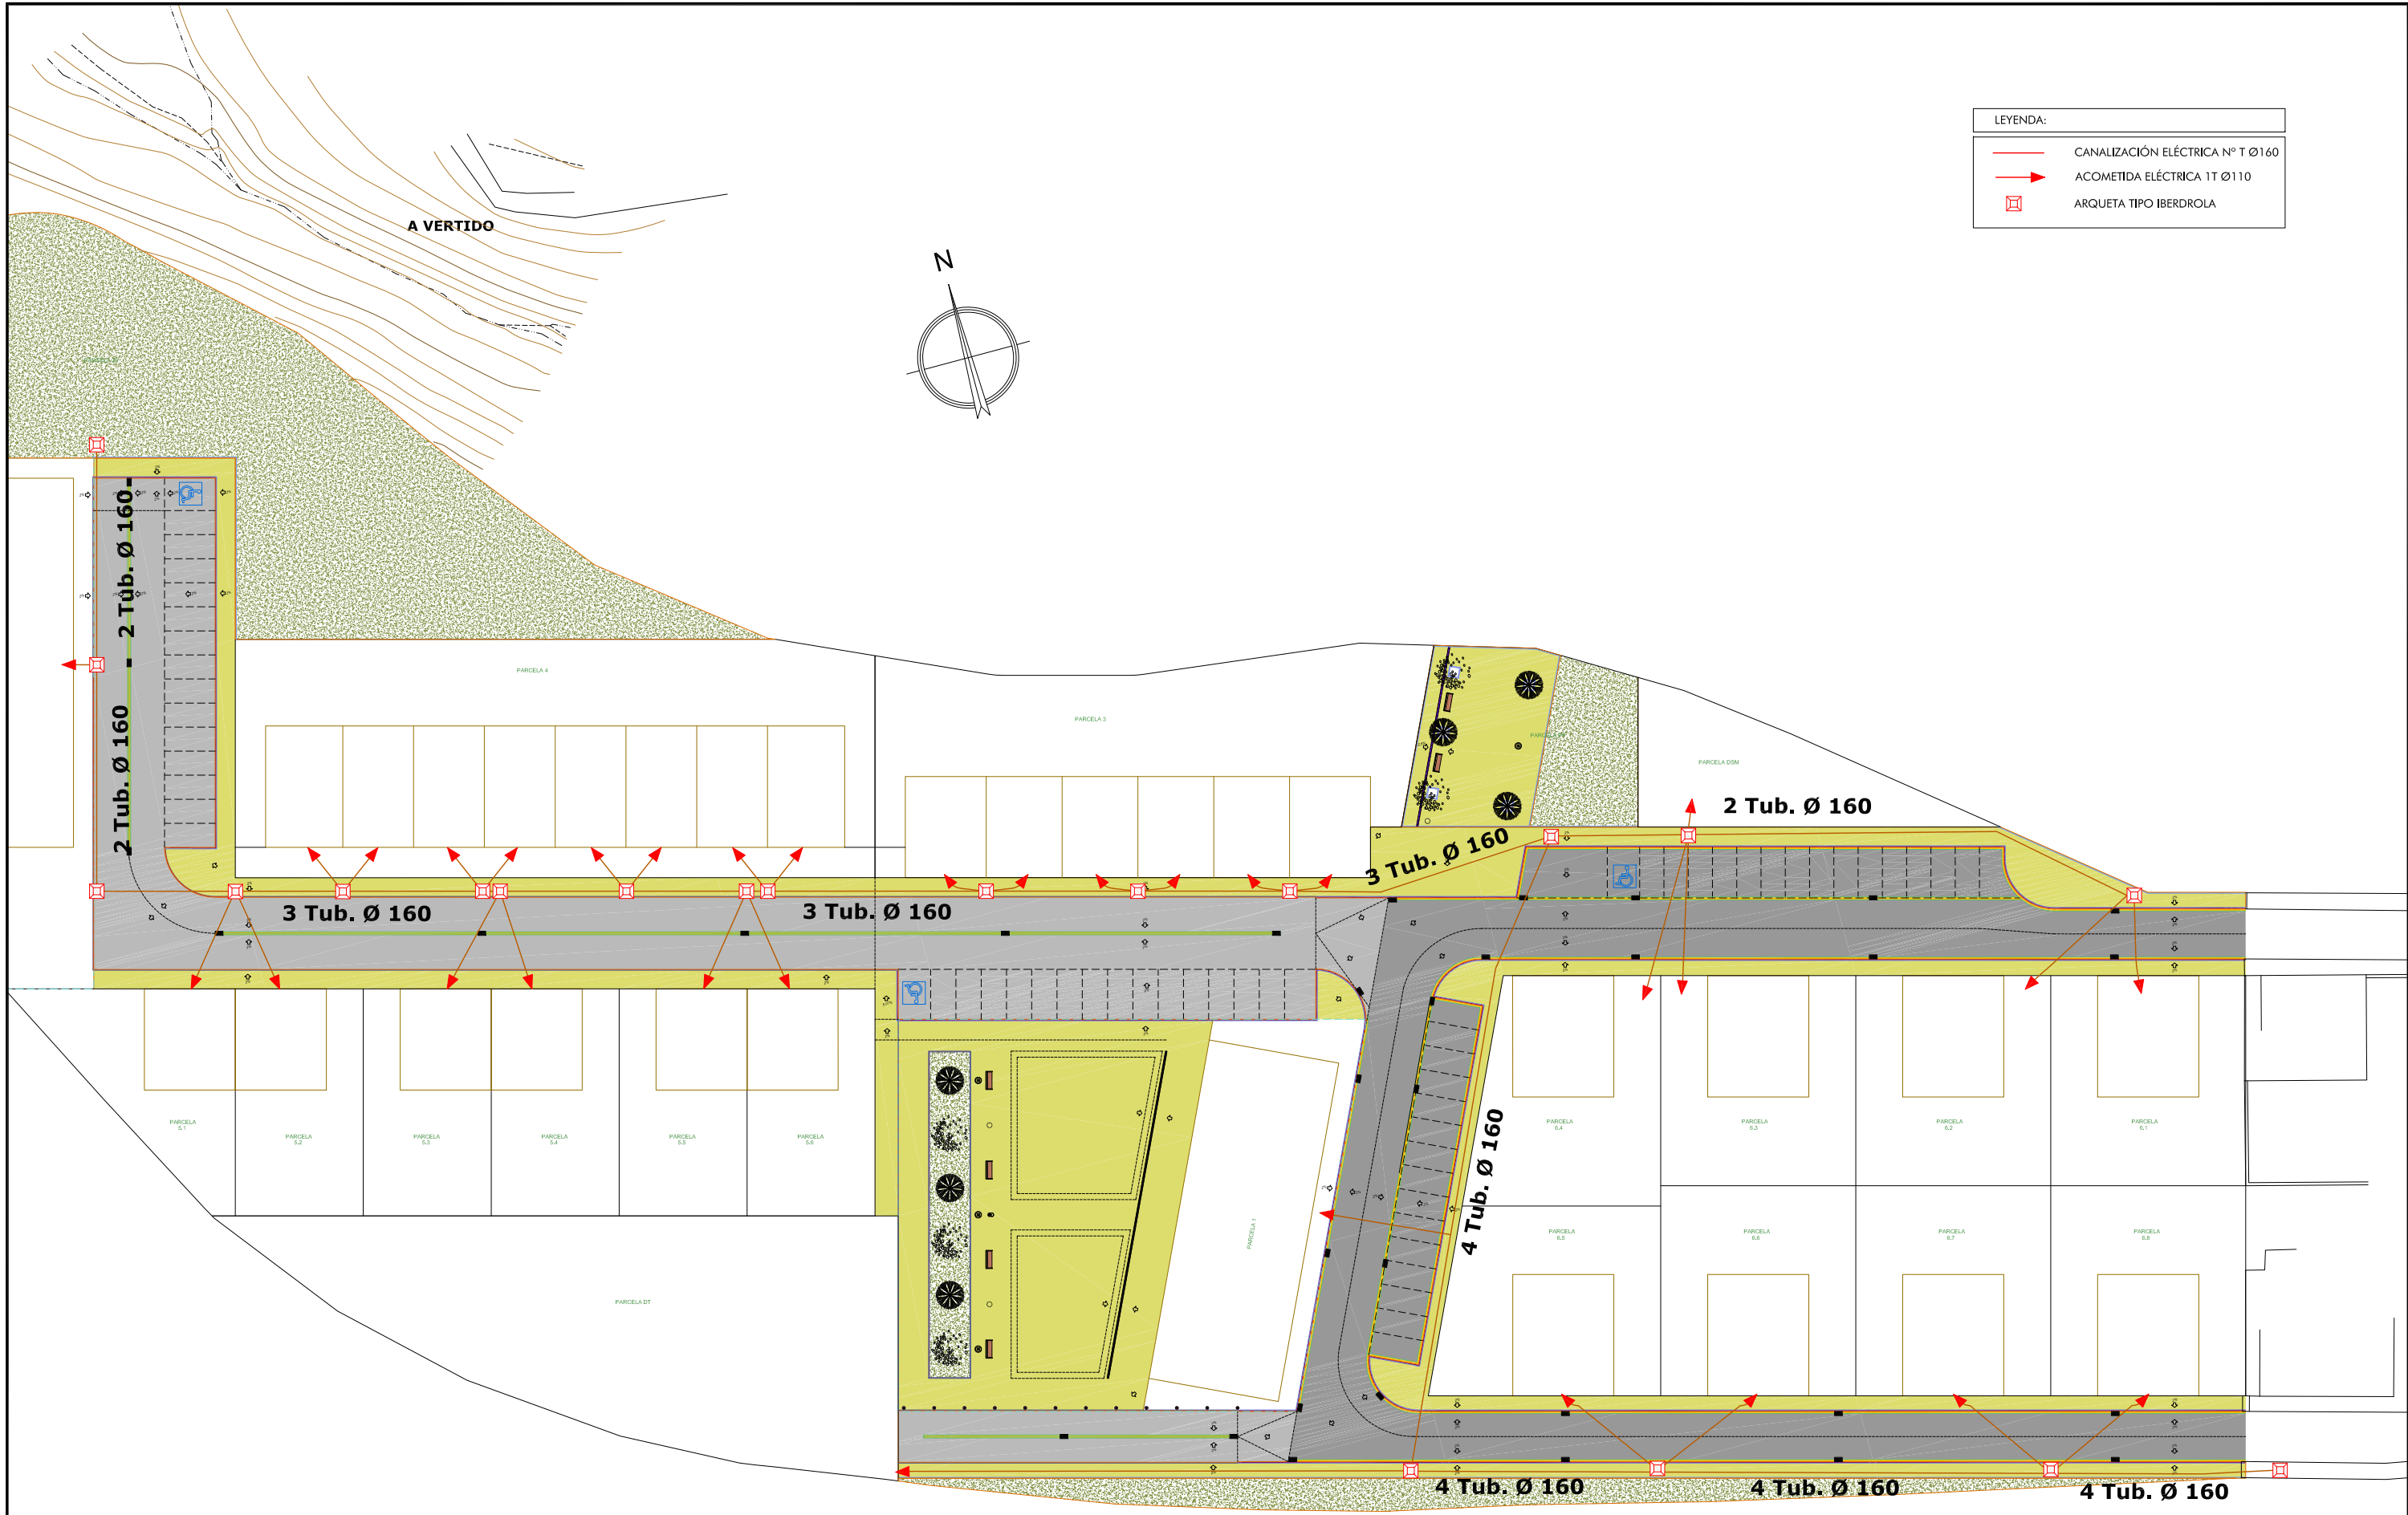

LEYENDA:	
	CANALIZACIÓN ELÉCTRICA Nº T Ø160
	ACOMETIDA ELÉCTRICA 1T Ø110
	ARQUETA TIPO IBERDROLA



CONCEJO DE ARAZURI

Ingeniero de Caminos, Canales y Puertos
Colegiado nº : 24.967

Juan Carlos OVALLE CORTISSOZ




PROYECTO DE
PROYECTO DE INSTALACIÓN DE INFRAESTRUCTURAS PARA EL PLAN MUNICIPAL AR-1,
SECTOR 1 DE ARAZURI (CENDEA DE OLZA)

ESCALA
A1 1:300
A3 1:600

CÓDIGO
15504006.5
FICHERO
P.6.1_ELECTRICIDAD_PG.dwg

DESIGNACIÓN DEL PLANO
RED DE ELECTRICIDAD. PLANTA GENERAL

DOCUMENTO PLANOS	PLANO Nº P.6.1
FECHA NOVIEMBRE 2016	HOJA 1 DE 1

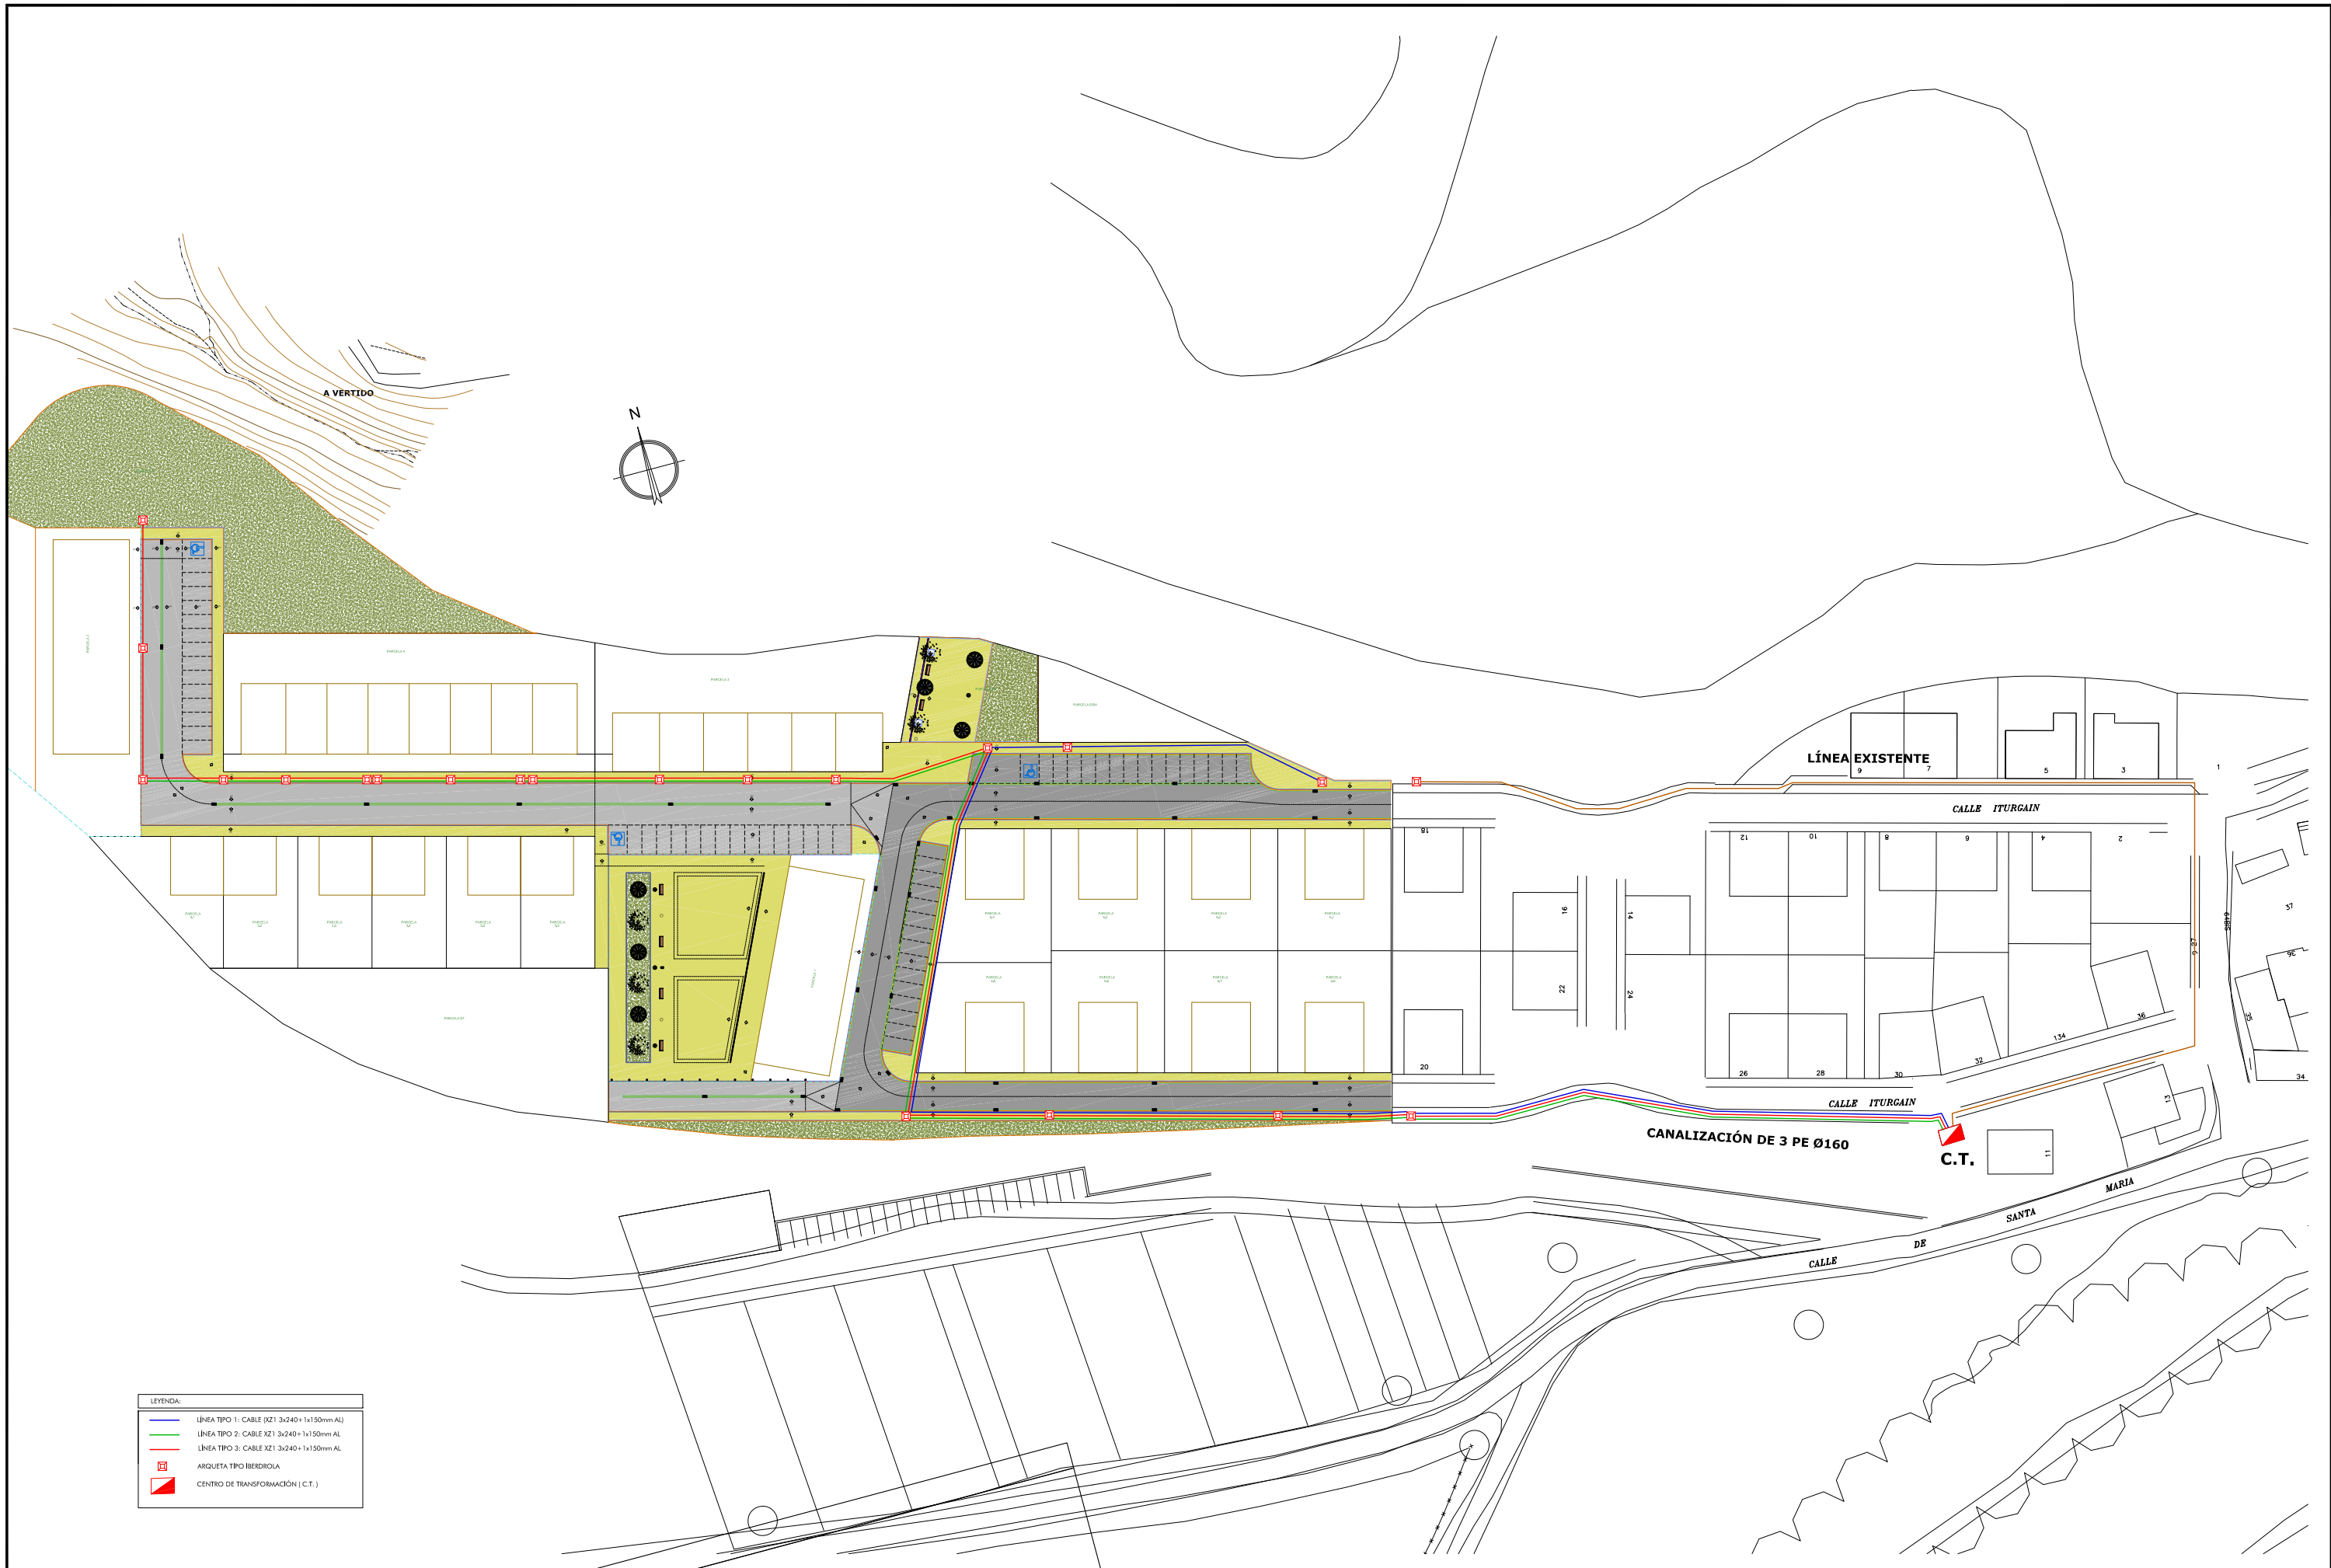

LEYENDA:	
	LÍNEA TIPO 1: CABLE (XZ1 3x240+1x150mm AL)
	LÍNEA TIPO 2: CABLE (XZ1 3x240+1x150mm AL)
	LÍNEA TIPO 3: CABLE (XZ1 3x240+1x150mm AL)
	ARQUETA TIPO BERDOLA
	CENTRO DE TRANSFORMACIÓN (C.T.)



CONCEJO DE ARAZURI

Ingeniero de Caminos, Canales y Puertos
Colegiado nº : 24.967

Juan Carlos OVALLE CORTISSOZ




PROYECTO DE
PROYECTO DE INSTALACIÓN DE INFRAESTRUCTURAS PARA EL PLAN MUNICIPAL AR-1,
SECTOR 1 DE ARAZURI (CENDEA DE OLZA)


ESCALA
A1 1:500
A3 1:1000

CÓDIGO
15504006.5
FICHERO
P.6.2_ELECTRICIDAD_CIRCUITOS.dwg

DESIGNACIÓN DEL PLANO
RED DE ELECTRICIDAD. CIRCUITOS

DOCUMENTO PLANOS	PLANO N° P.6.2
FECHA NOVIEMBRE 2016	HOJA 1 DE 1

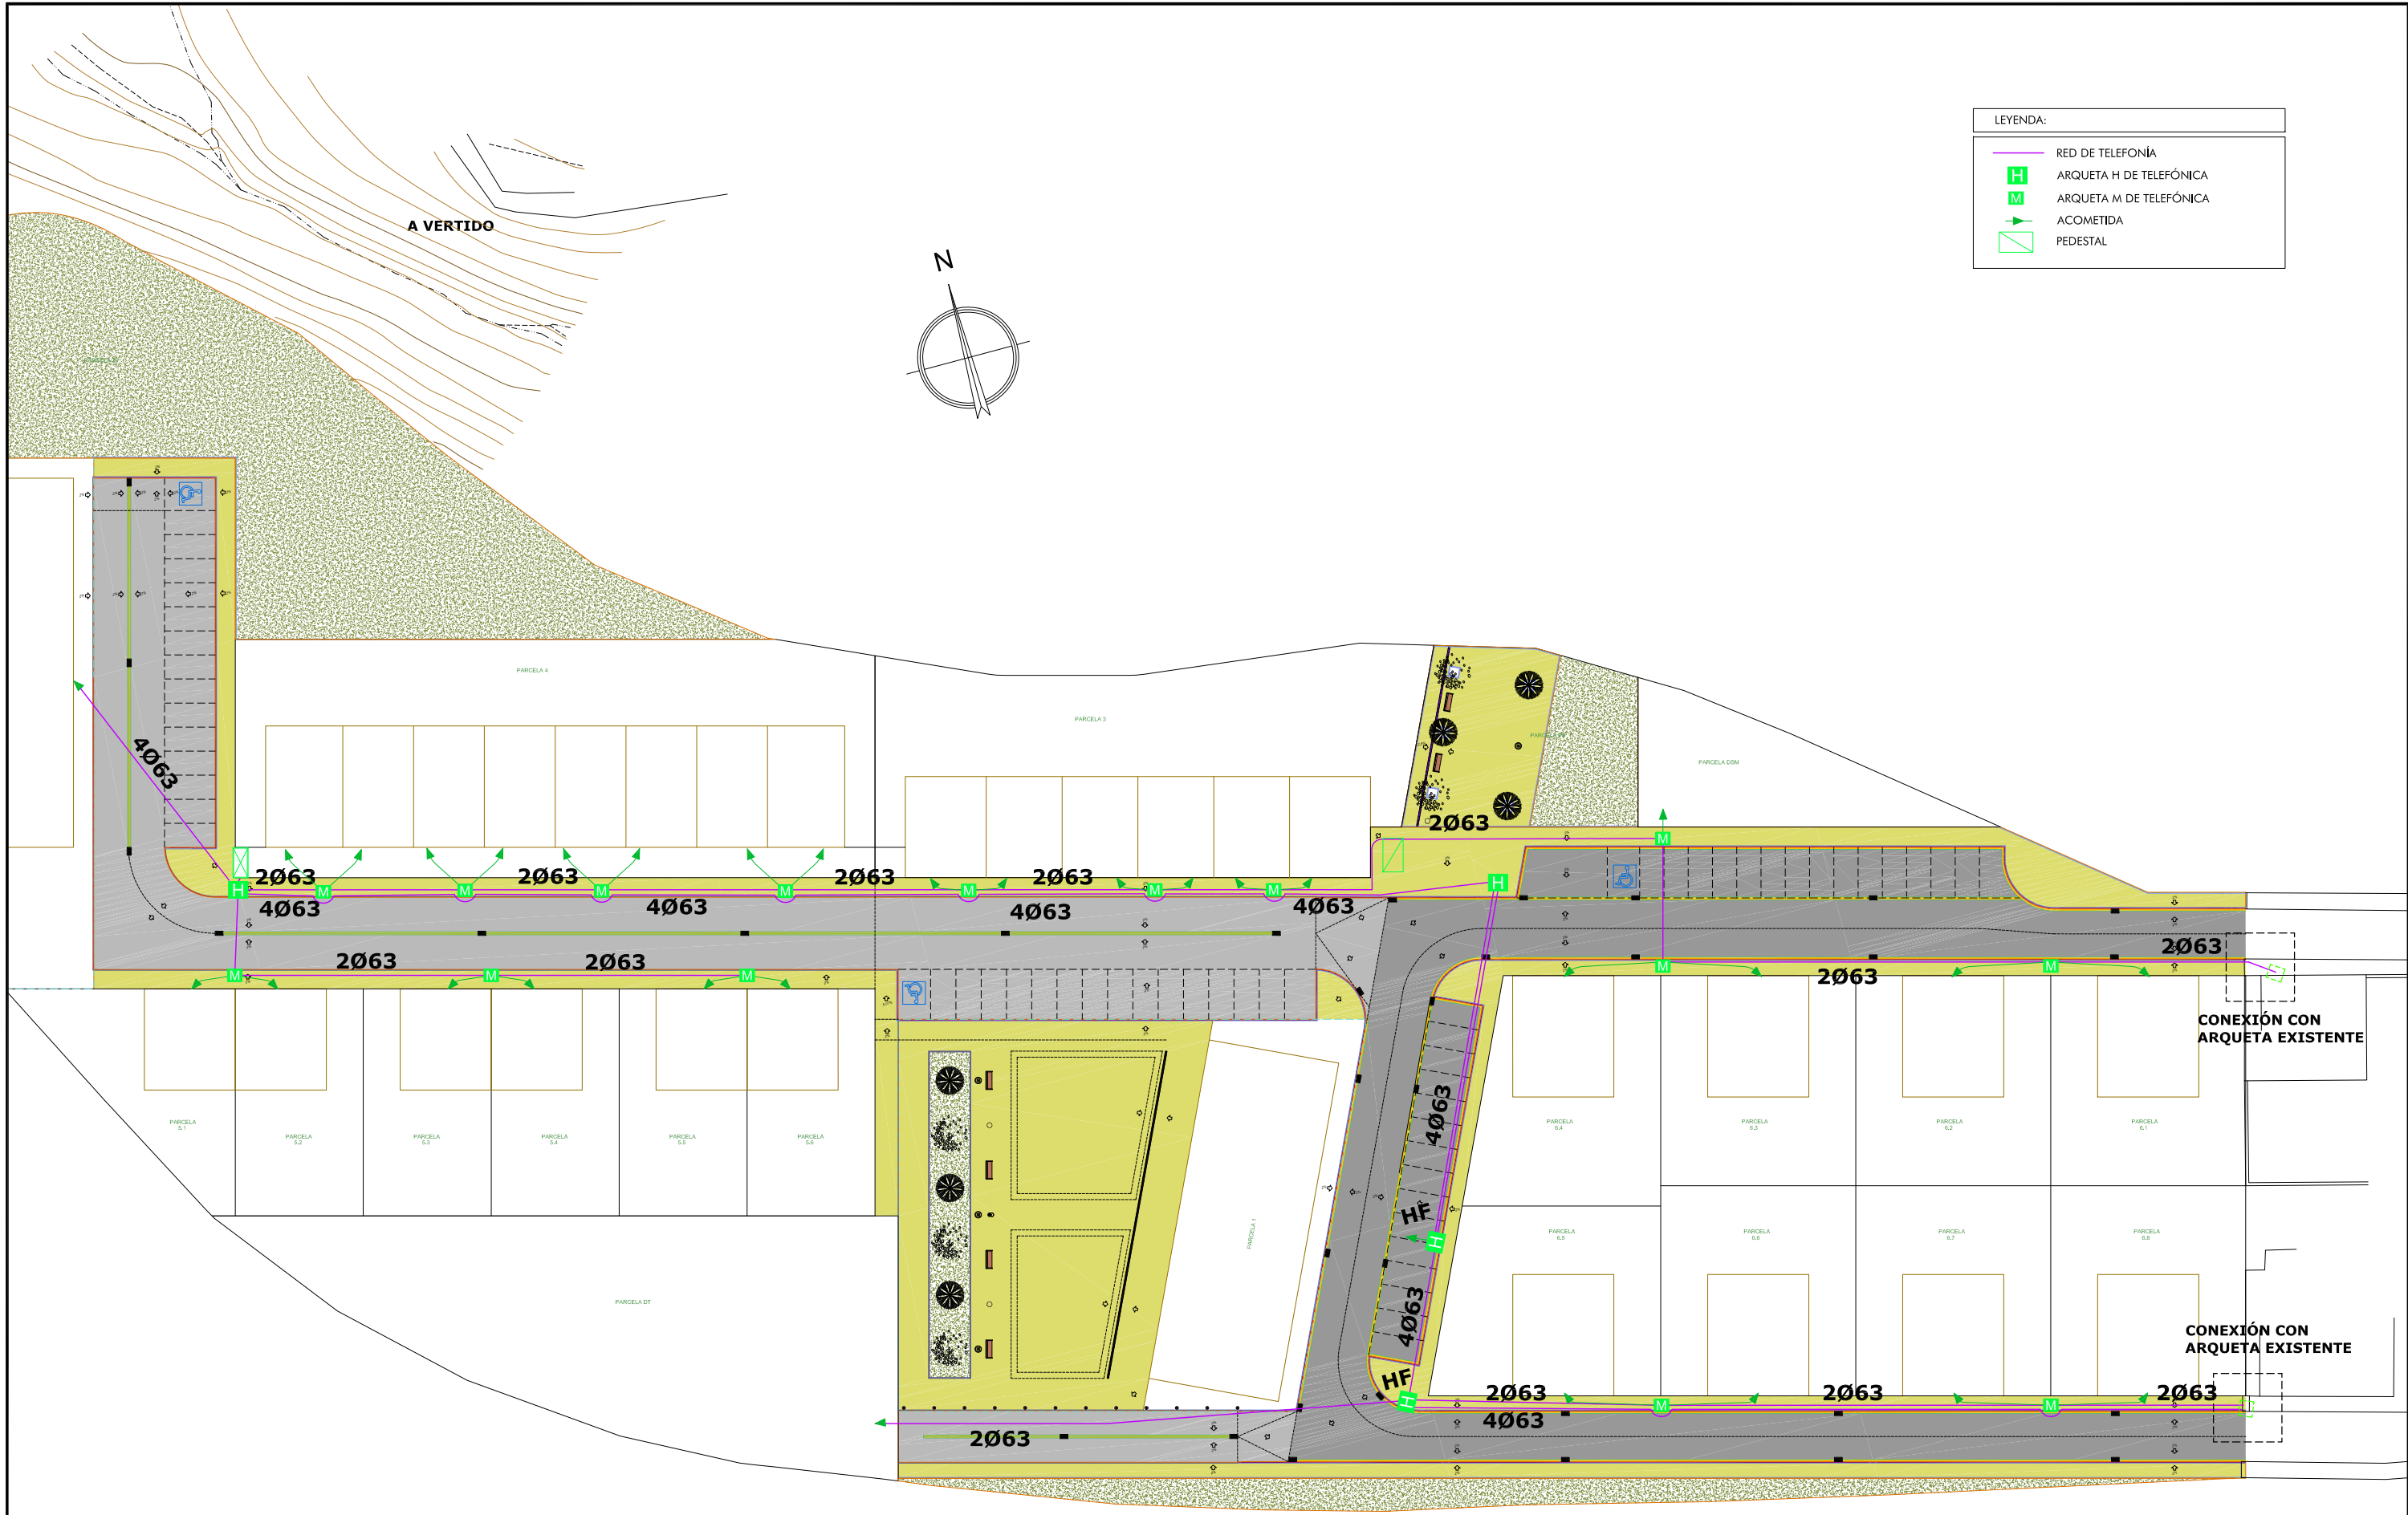

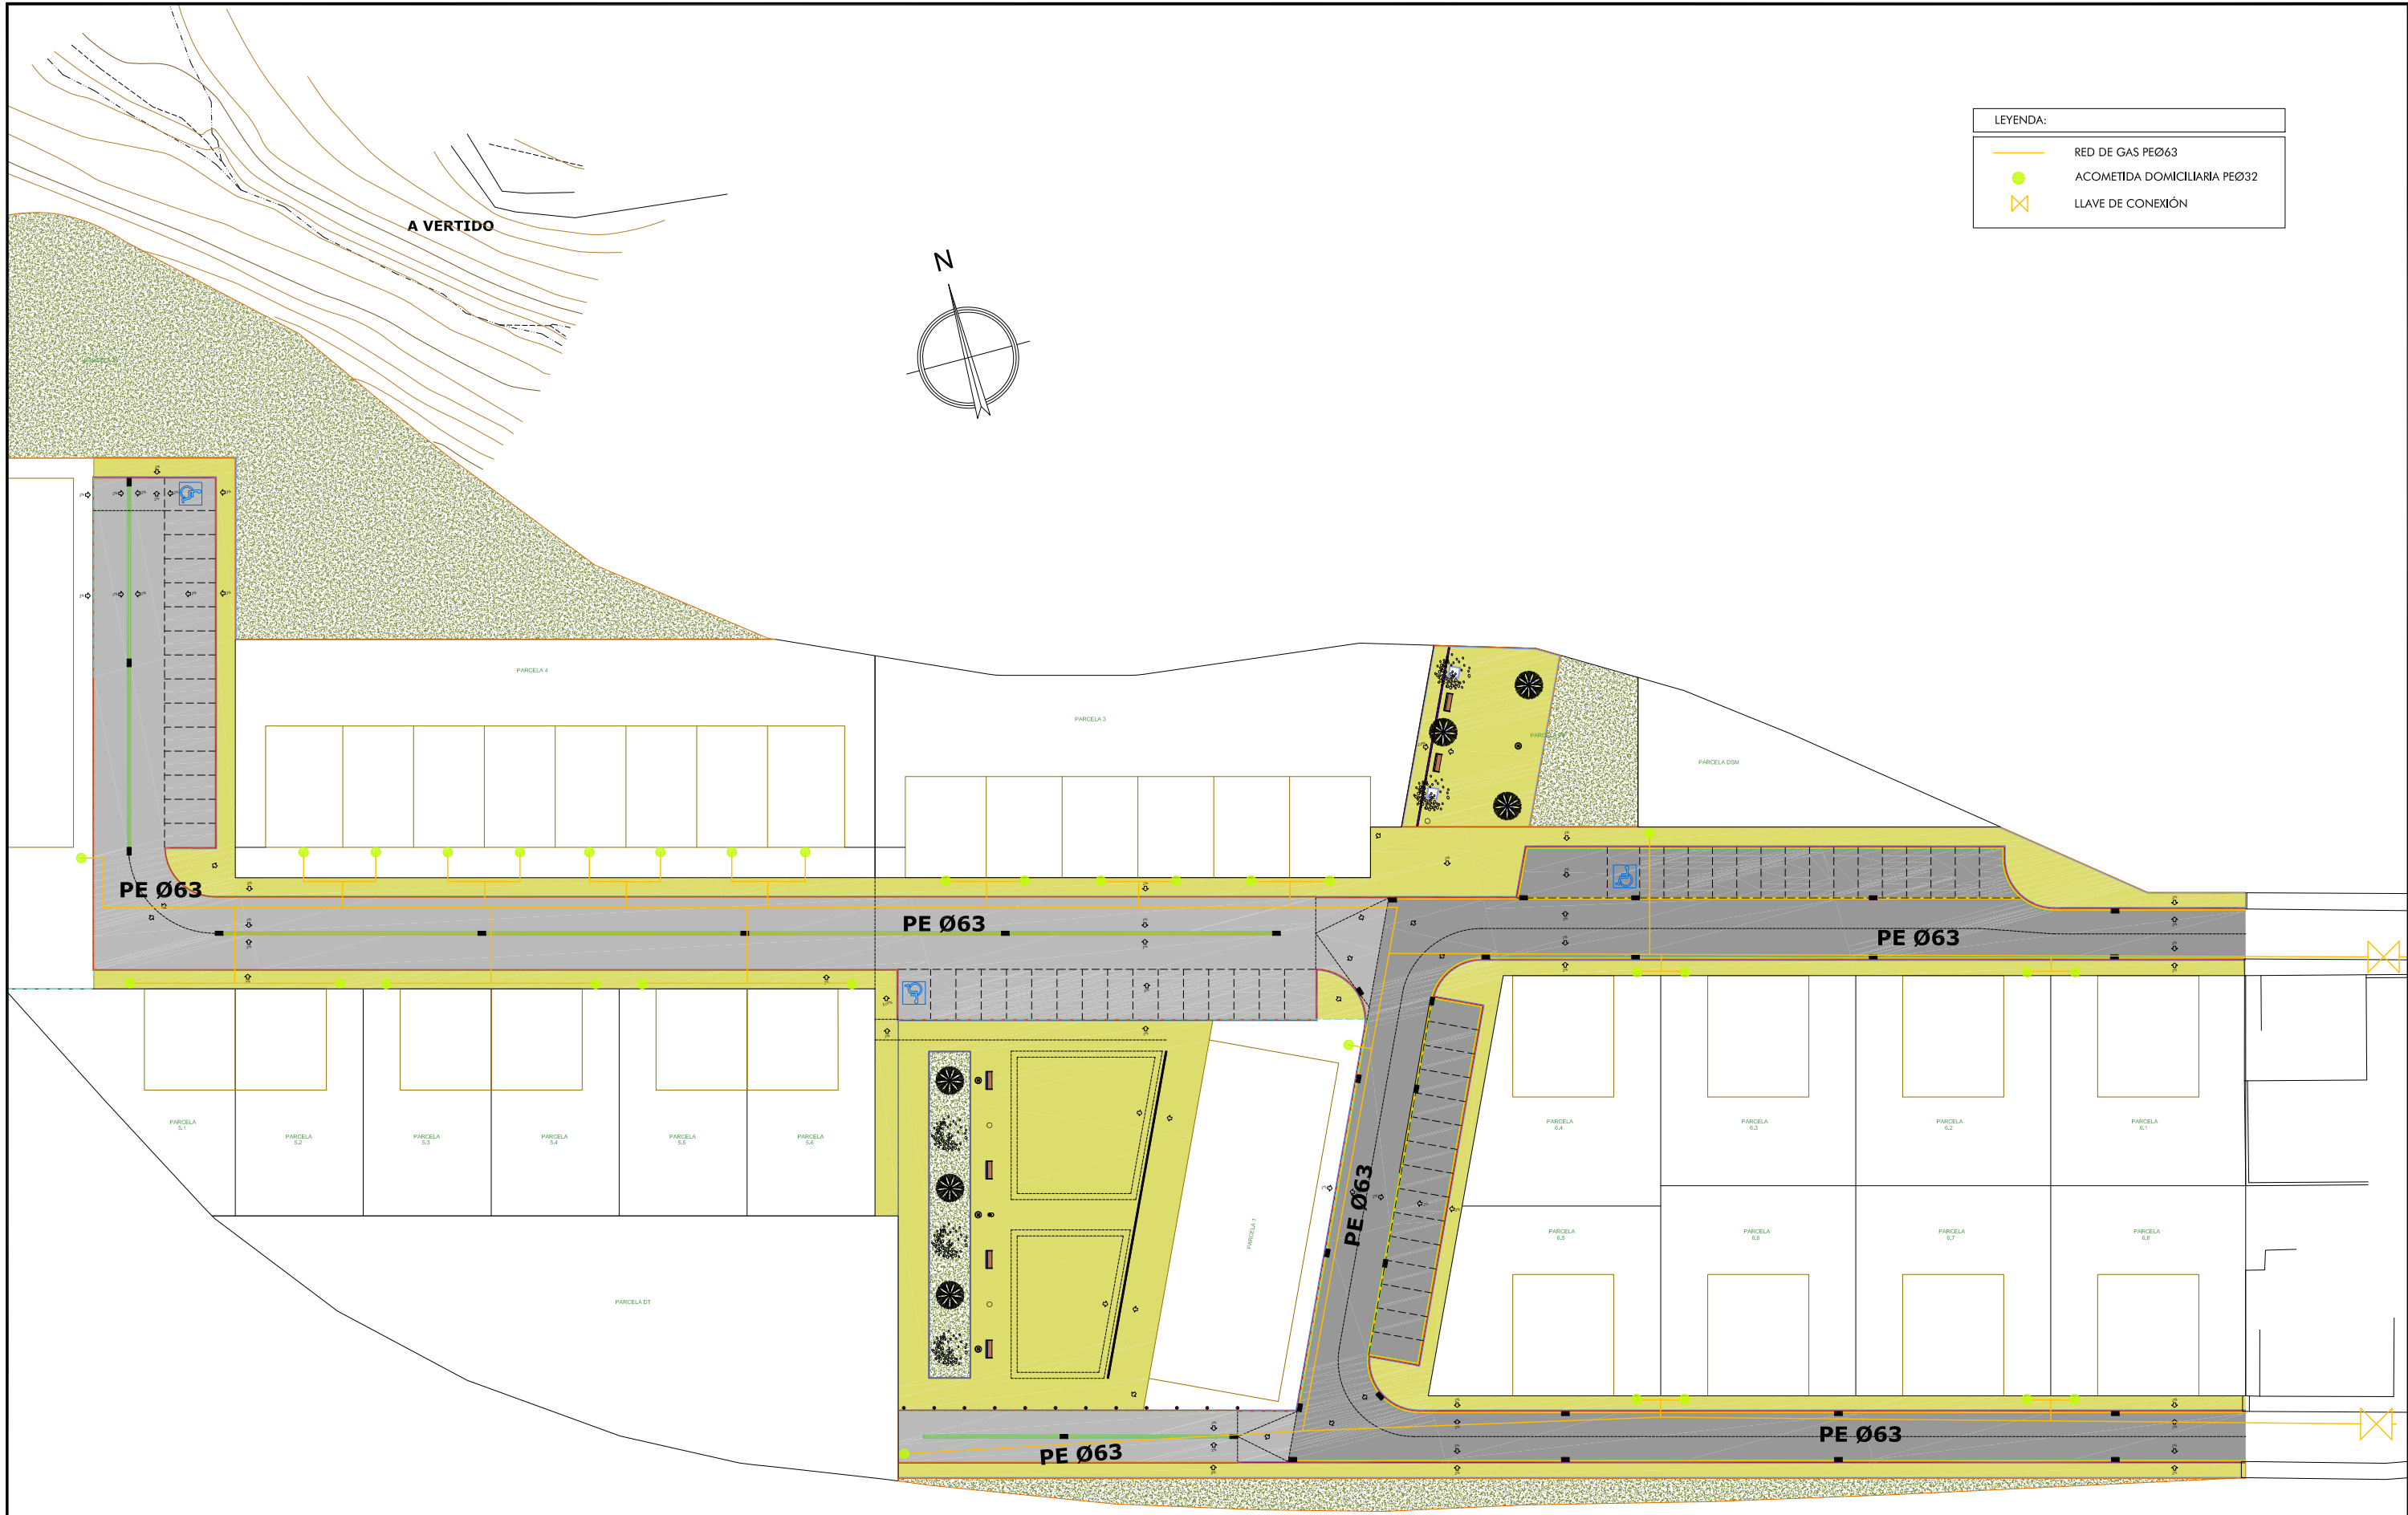

LEYENDA:

RED DE GAS PEØ63

ACOMETIDA DOMICILIARIA PEØ32

LLAVE DE CONEXIÓN



CONCEJO DE ARAZURI

Ingeniero de Caminos, Canales y Puertos
Colegiado nº : 24.967

Juan Carlos OVALLE CORTISSOZ



PROYECTO DE
PROYECTO DE INSTALACIÓN DE INFRAESTRUCTURAS PARA EL PLAN MUNICIPAL AR-1,
SECTOR 1 DE ARAZURI (CENDEA DE OLZA)

ESCALA
A1 1:300
A3 1:600

CÓDIGO
15504006.5
FICHERO
P.8_GAS_PG.dwg

DESIGNACIÓN DEL PLANO
RED DE GAS. PLANTA GENERAL

DOCUMENTO
PLANOS
FECHA
NOVIEMBRE 2016

PLANO Nº
P.8
HOJA 1 DE 1