




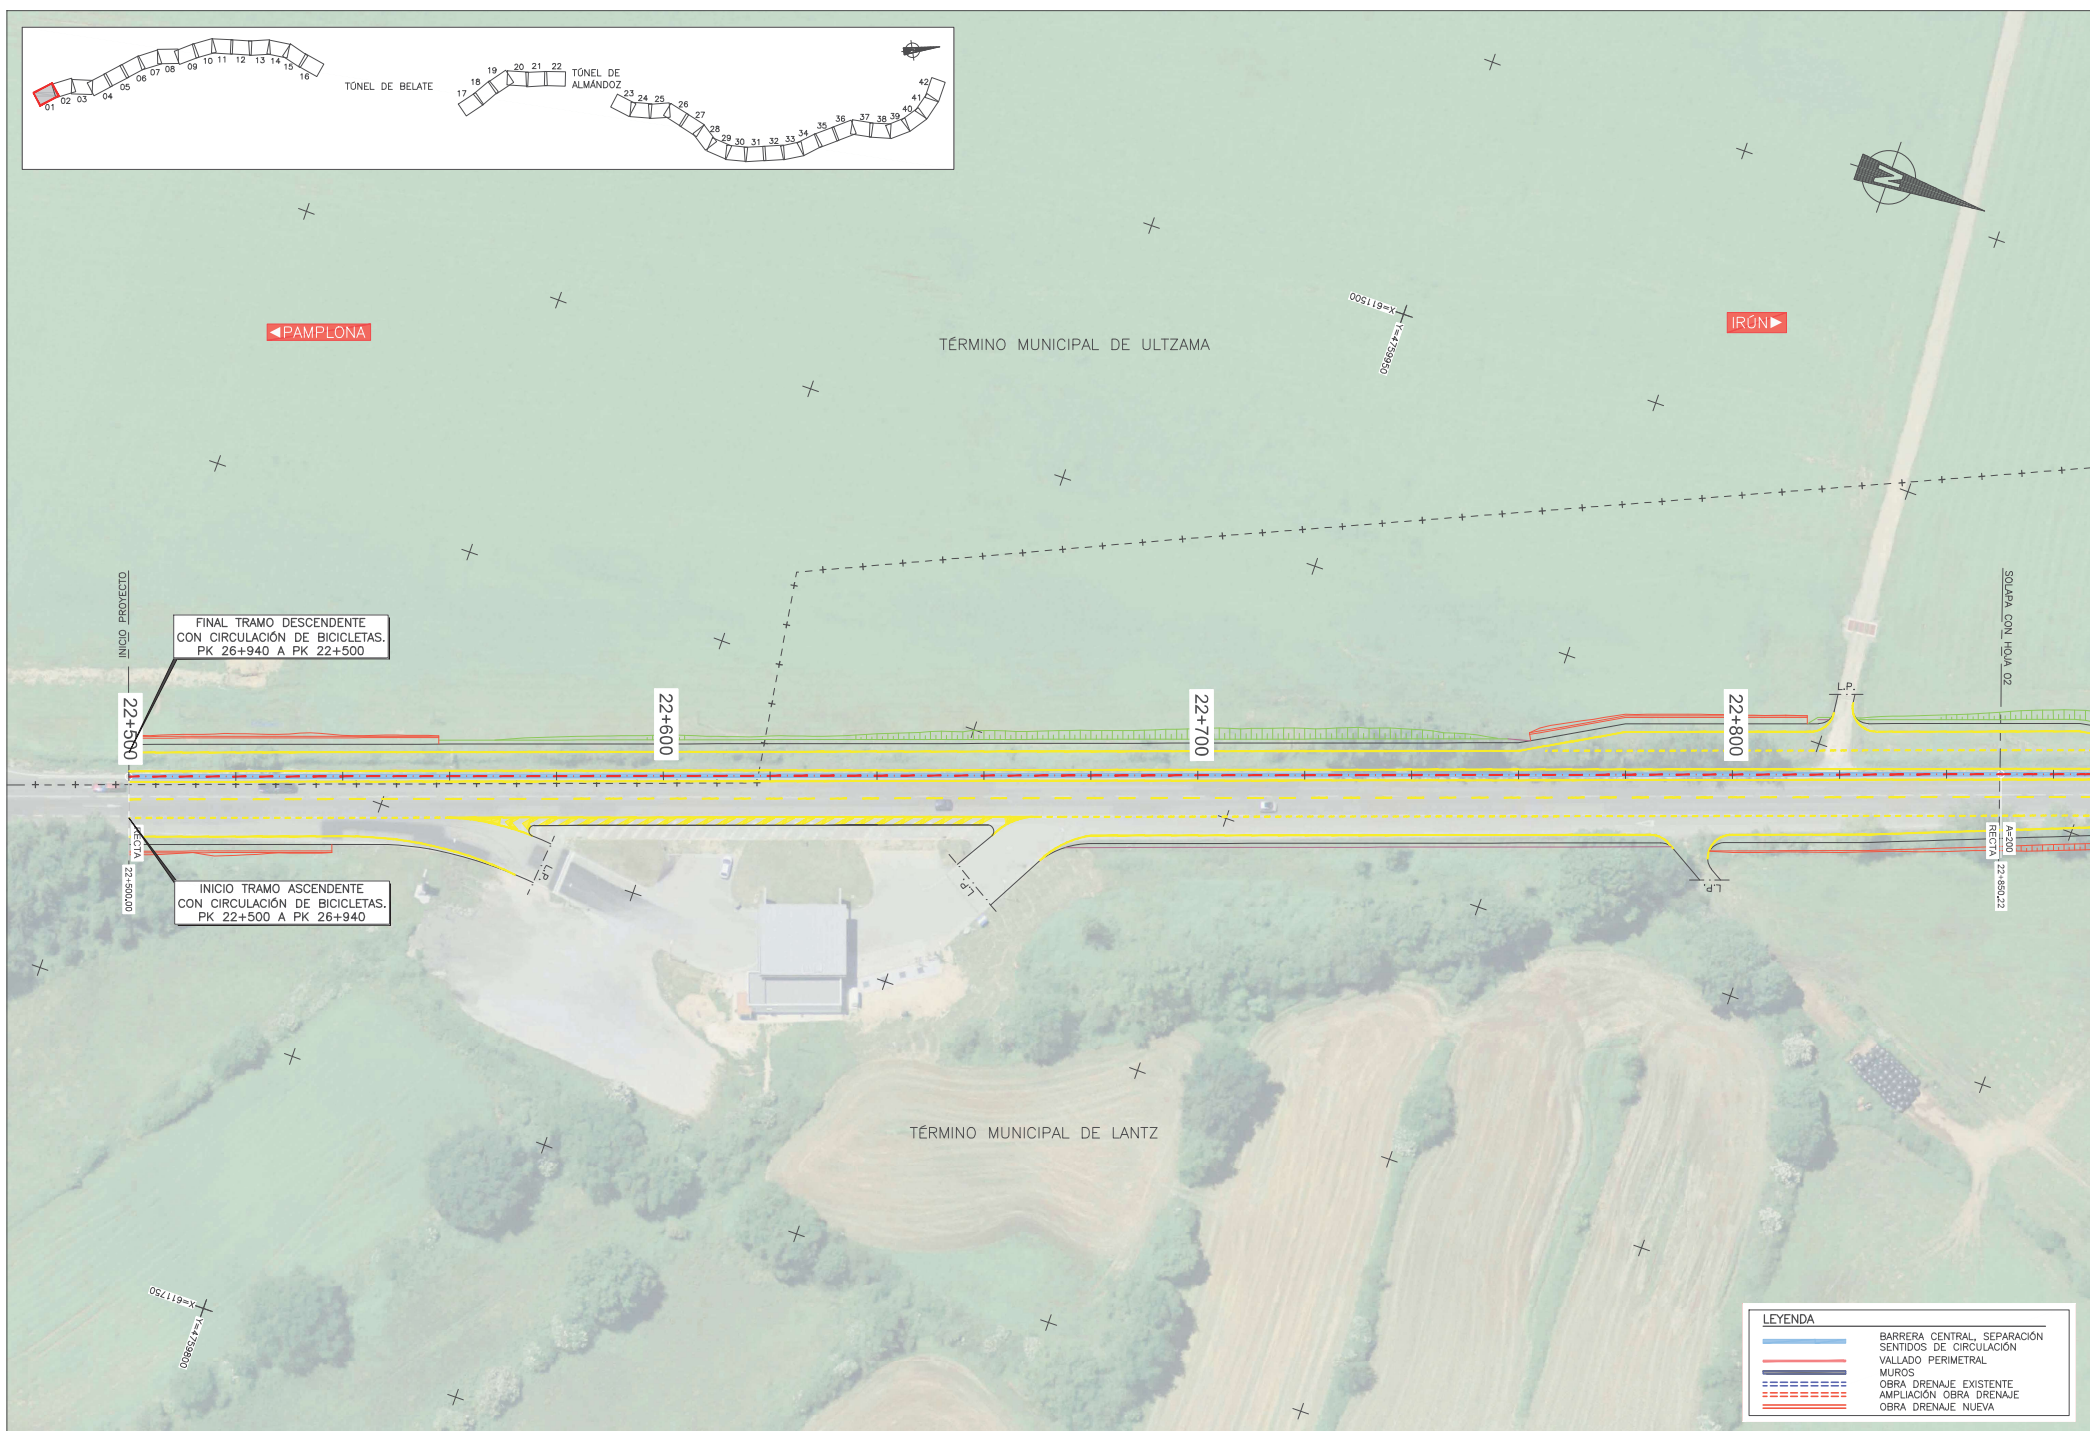


Nafarroako Gobernua Lurralde Kohesiorako Departamentua	 Gobierno de Navarra Departamento de Cohesión Territorial	SERVICIO DE ESTUDIOS Y PROYECTOS	DIRECTORA DEL PROYECTO:	AUTOR DEL PROYECTO:	DENOMINACIÓN DEL PROYECTO:	ESCALA:	NOMBRE DEL PLANO:	NOMBRE DEL FICHERO:	Nº DE PLANO:
		Sección de Proyectos	Mª Carmen González: Jefa de Sección de Proyectos	ESTEYCO 	PROYECTO CONSTRUCTIVO DE CONVERSIÓN DE LA CARRETERA N-121A EN VÍA 2+1 (PK 22+500 Y EL PK 40+900). LOTE Nº3.	1:1000	PLANTA GENERAL PLANTA SOBRE ORTOFOTO COMPARATIVA CON SITUACIÓN ACTUAL	04.1.2_Planta Gener.dwg	04.1.2
				Daniel Rodríguez Aranda I.C.C.P.				FECHA: FEBRERO 2021	HOJA: 01 de 42

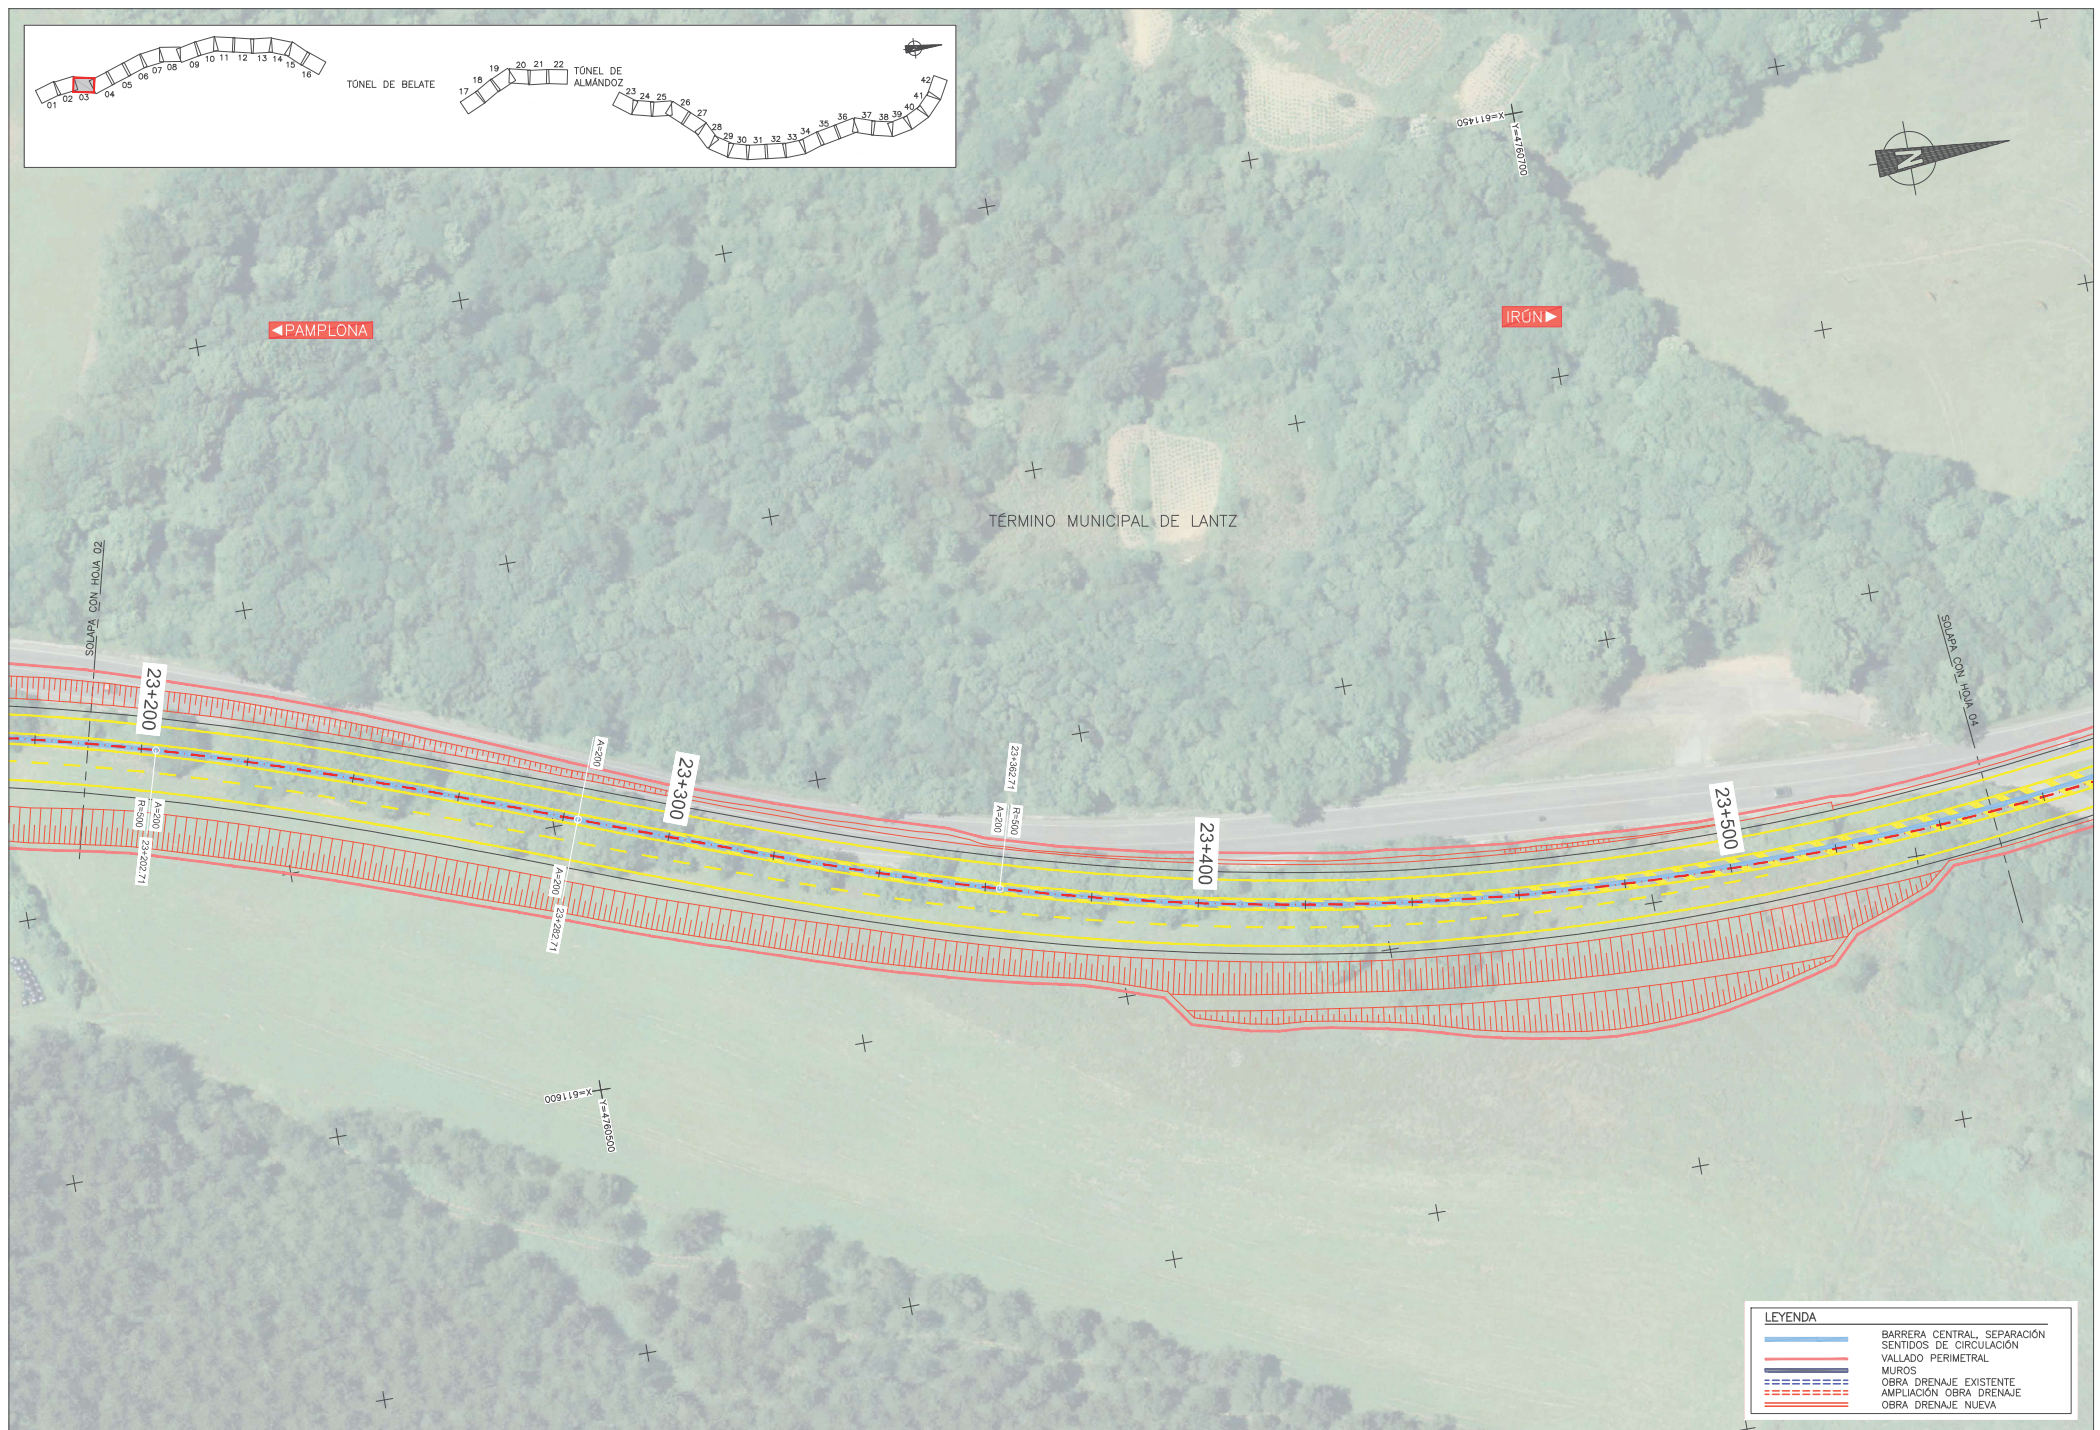


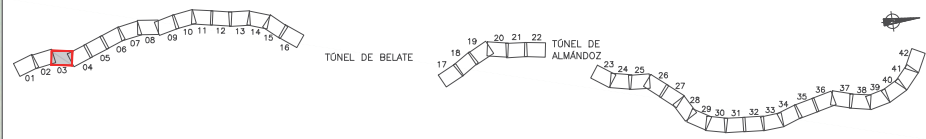


LEYENDA	
	BARRERA CENTRAL, SEPARACIÓN SENTIDOS DE CIRCULACIÓN
	VALLADO PERIMETRAL
	MUROS
	OBRA DRENAJE EXISTENTE
	AMPLIACIÓN OBRA DRENAJE
	OBRA DRENAJE NUEVA

Nafarroako Gobernua Lurralde Kohesiorako Departamentua	Gobierno de Navarra Departamento de Cohesión Territorial	SERVICIO DE ESTUDIOS Y PROYECTOS Sección de Proyectos	DIRECTORA DEL PROYECTO: M ^a Carmen González Jefa de Sección de Proyectos	AUTOR DEL PROYECTO: ESTEYCO Daniel Rodríguez Aranda I.C.G.P.	DENOMINACIÓN DEL PROYECTO: PROYECTO CONSTRUCTIVO DE CONVERSIÓN DE LA CARRETERA N-121A EN VÍA 2+1 (PK 22+500 Y EL PK 40+900). LOTE N ^o 3.	ESCALA: 1:1000	NOMBRE DEL PLANO: PLANTA GENERAL PLANTA SOBRE ORTOFOTO COMPARATIVA CON SITUACIÓN ACTUAL	NOMBRE DEL FICHERO: 04.1.2_Planta Gener.dwg	N ^o DE PLANO: 04.1.2
								FECHA: FEBRERO 2021	HOJA: 03 de 42

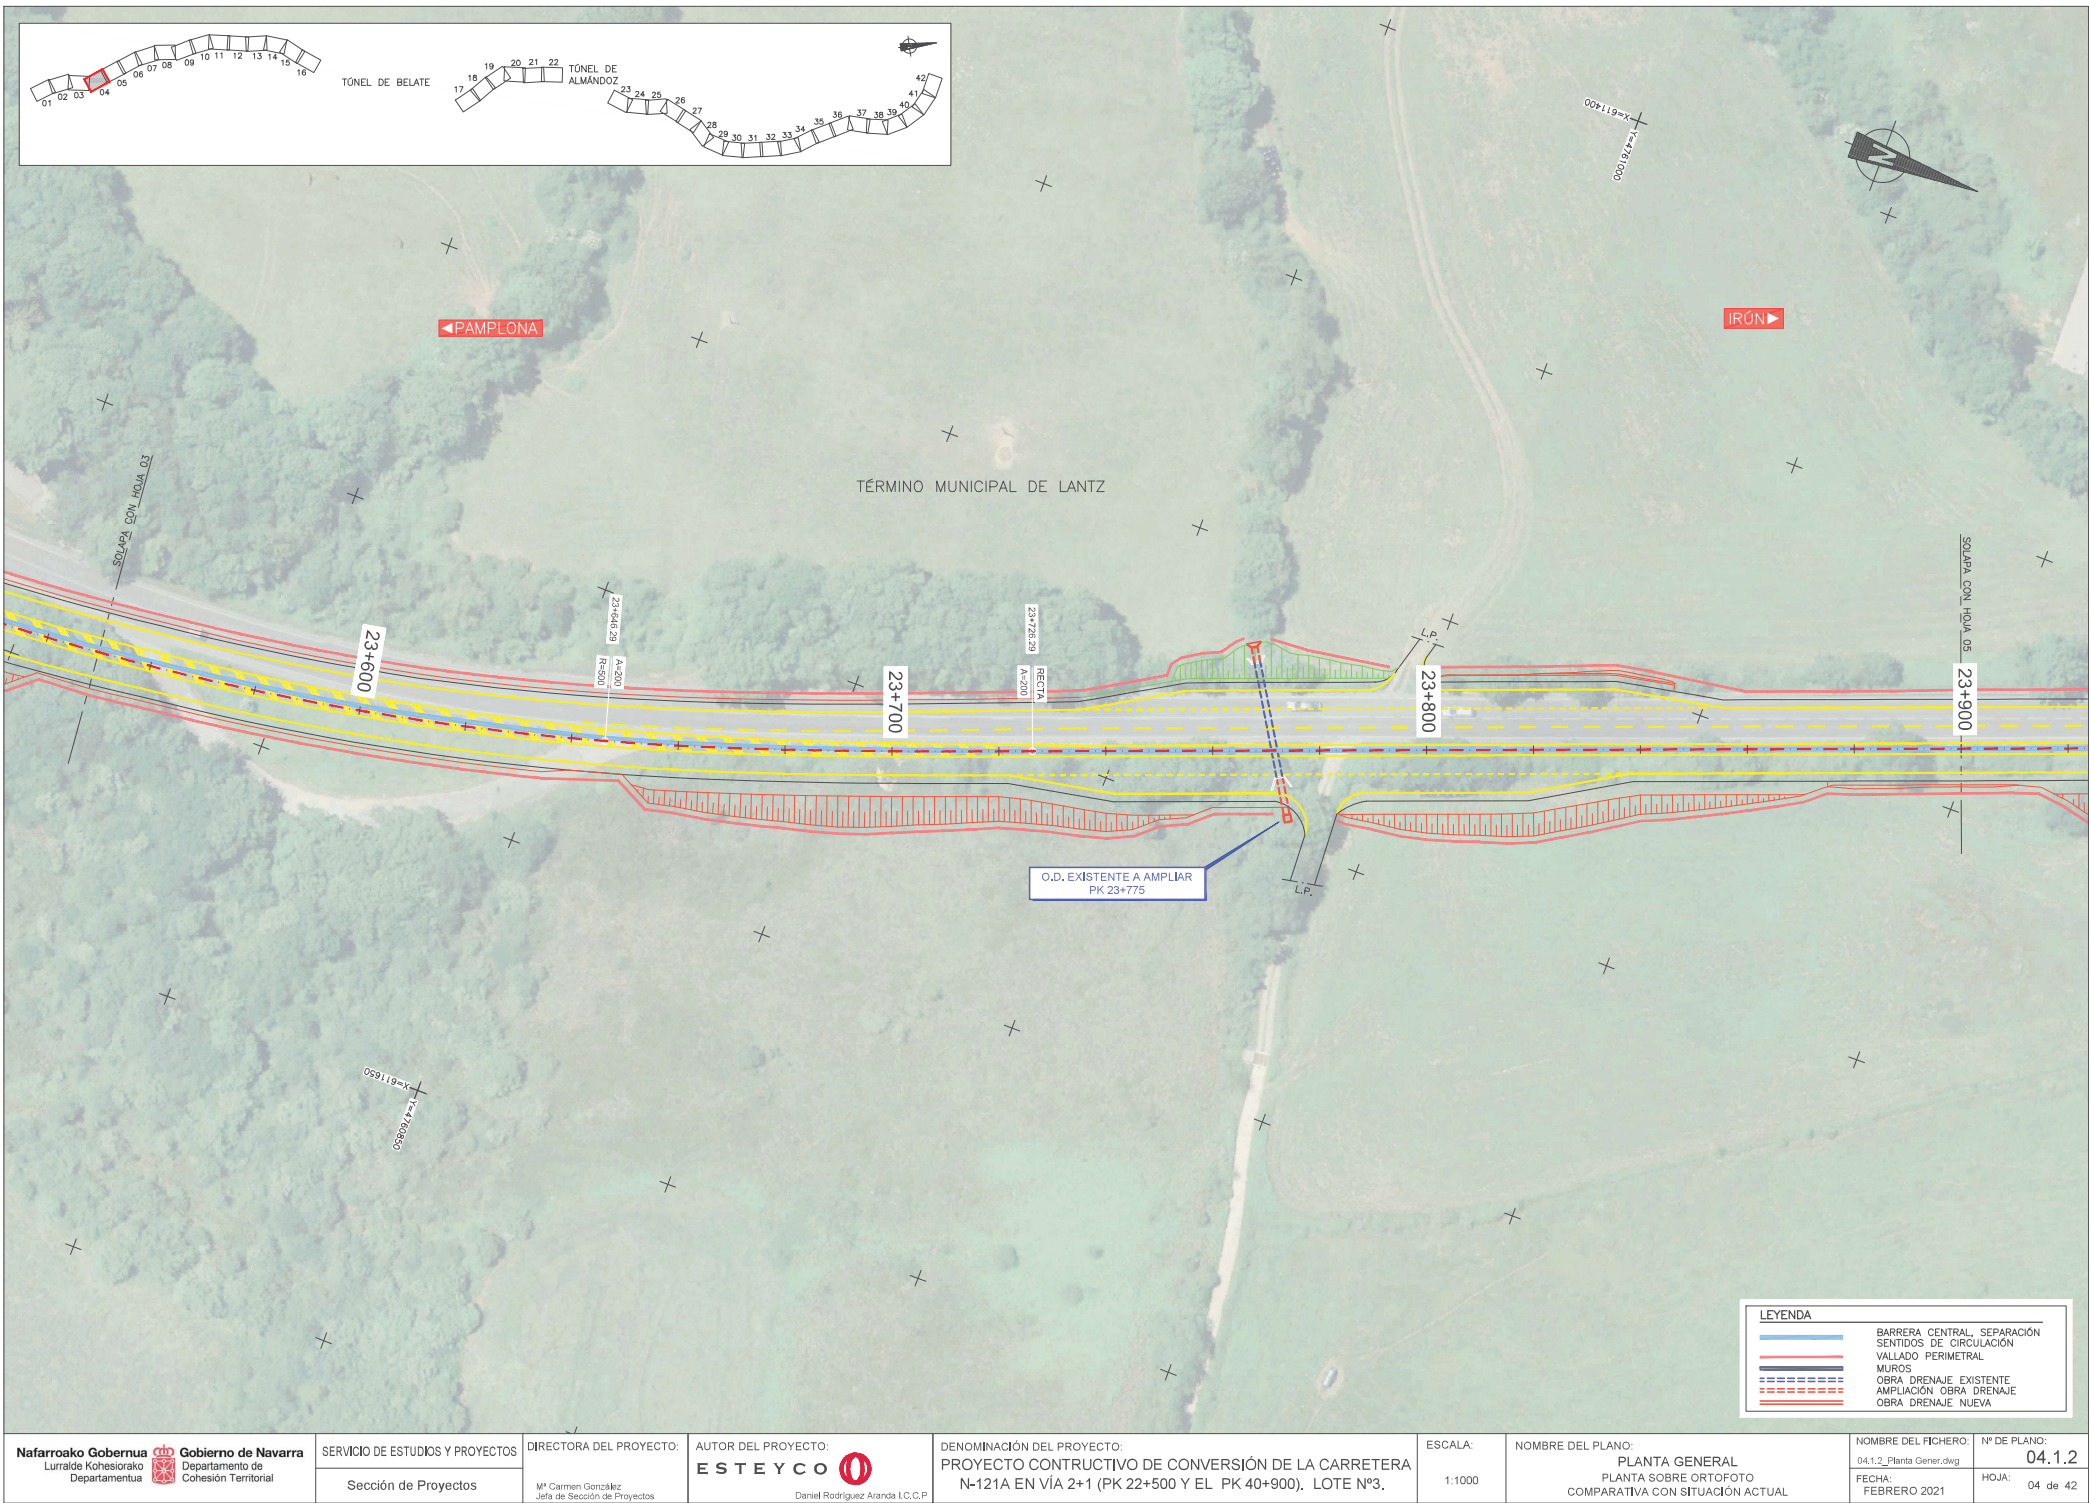

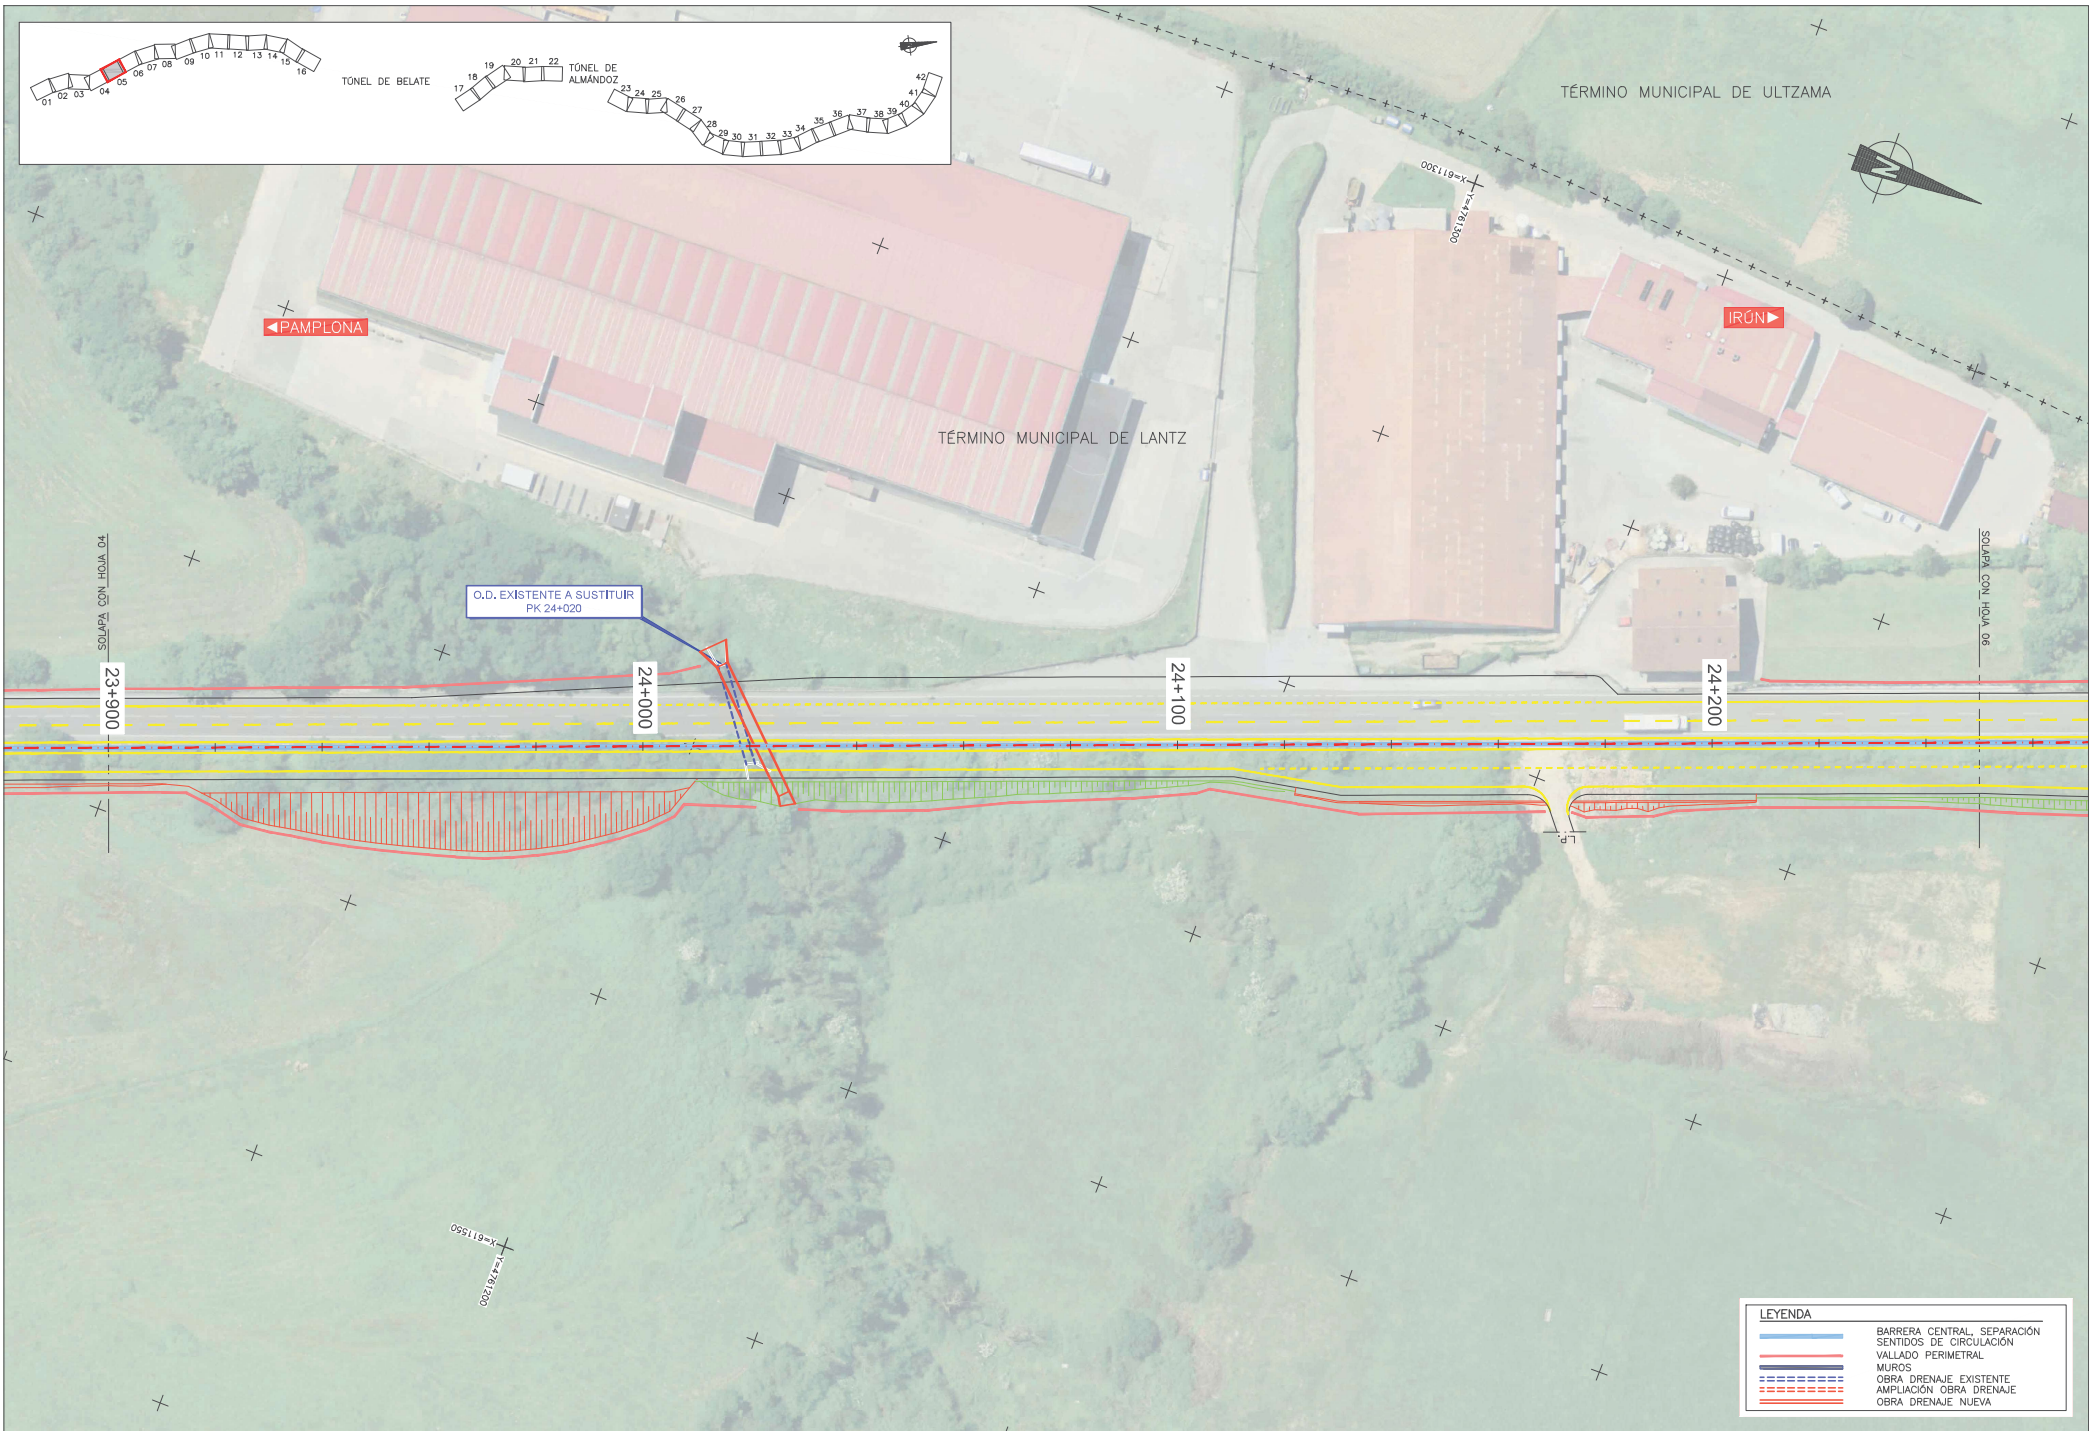

LEYENDA	
	BARRERA CENTRAL, SEPARACIÓN SENTIDOS DE CIRCULACIÓN
	VALLADO PERIMETRAL
	MUROS
	OBRA DRENAJE EXISTENTE
	AMPLIACIÓN OBRA DRENAJE
	OBRA DRENAJE NUEVA

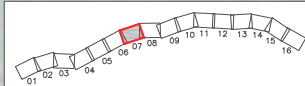


TÓNEL DE BELATE






TÓNEL DE ALMÁNDOZ





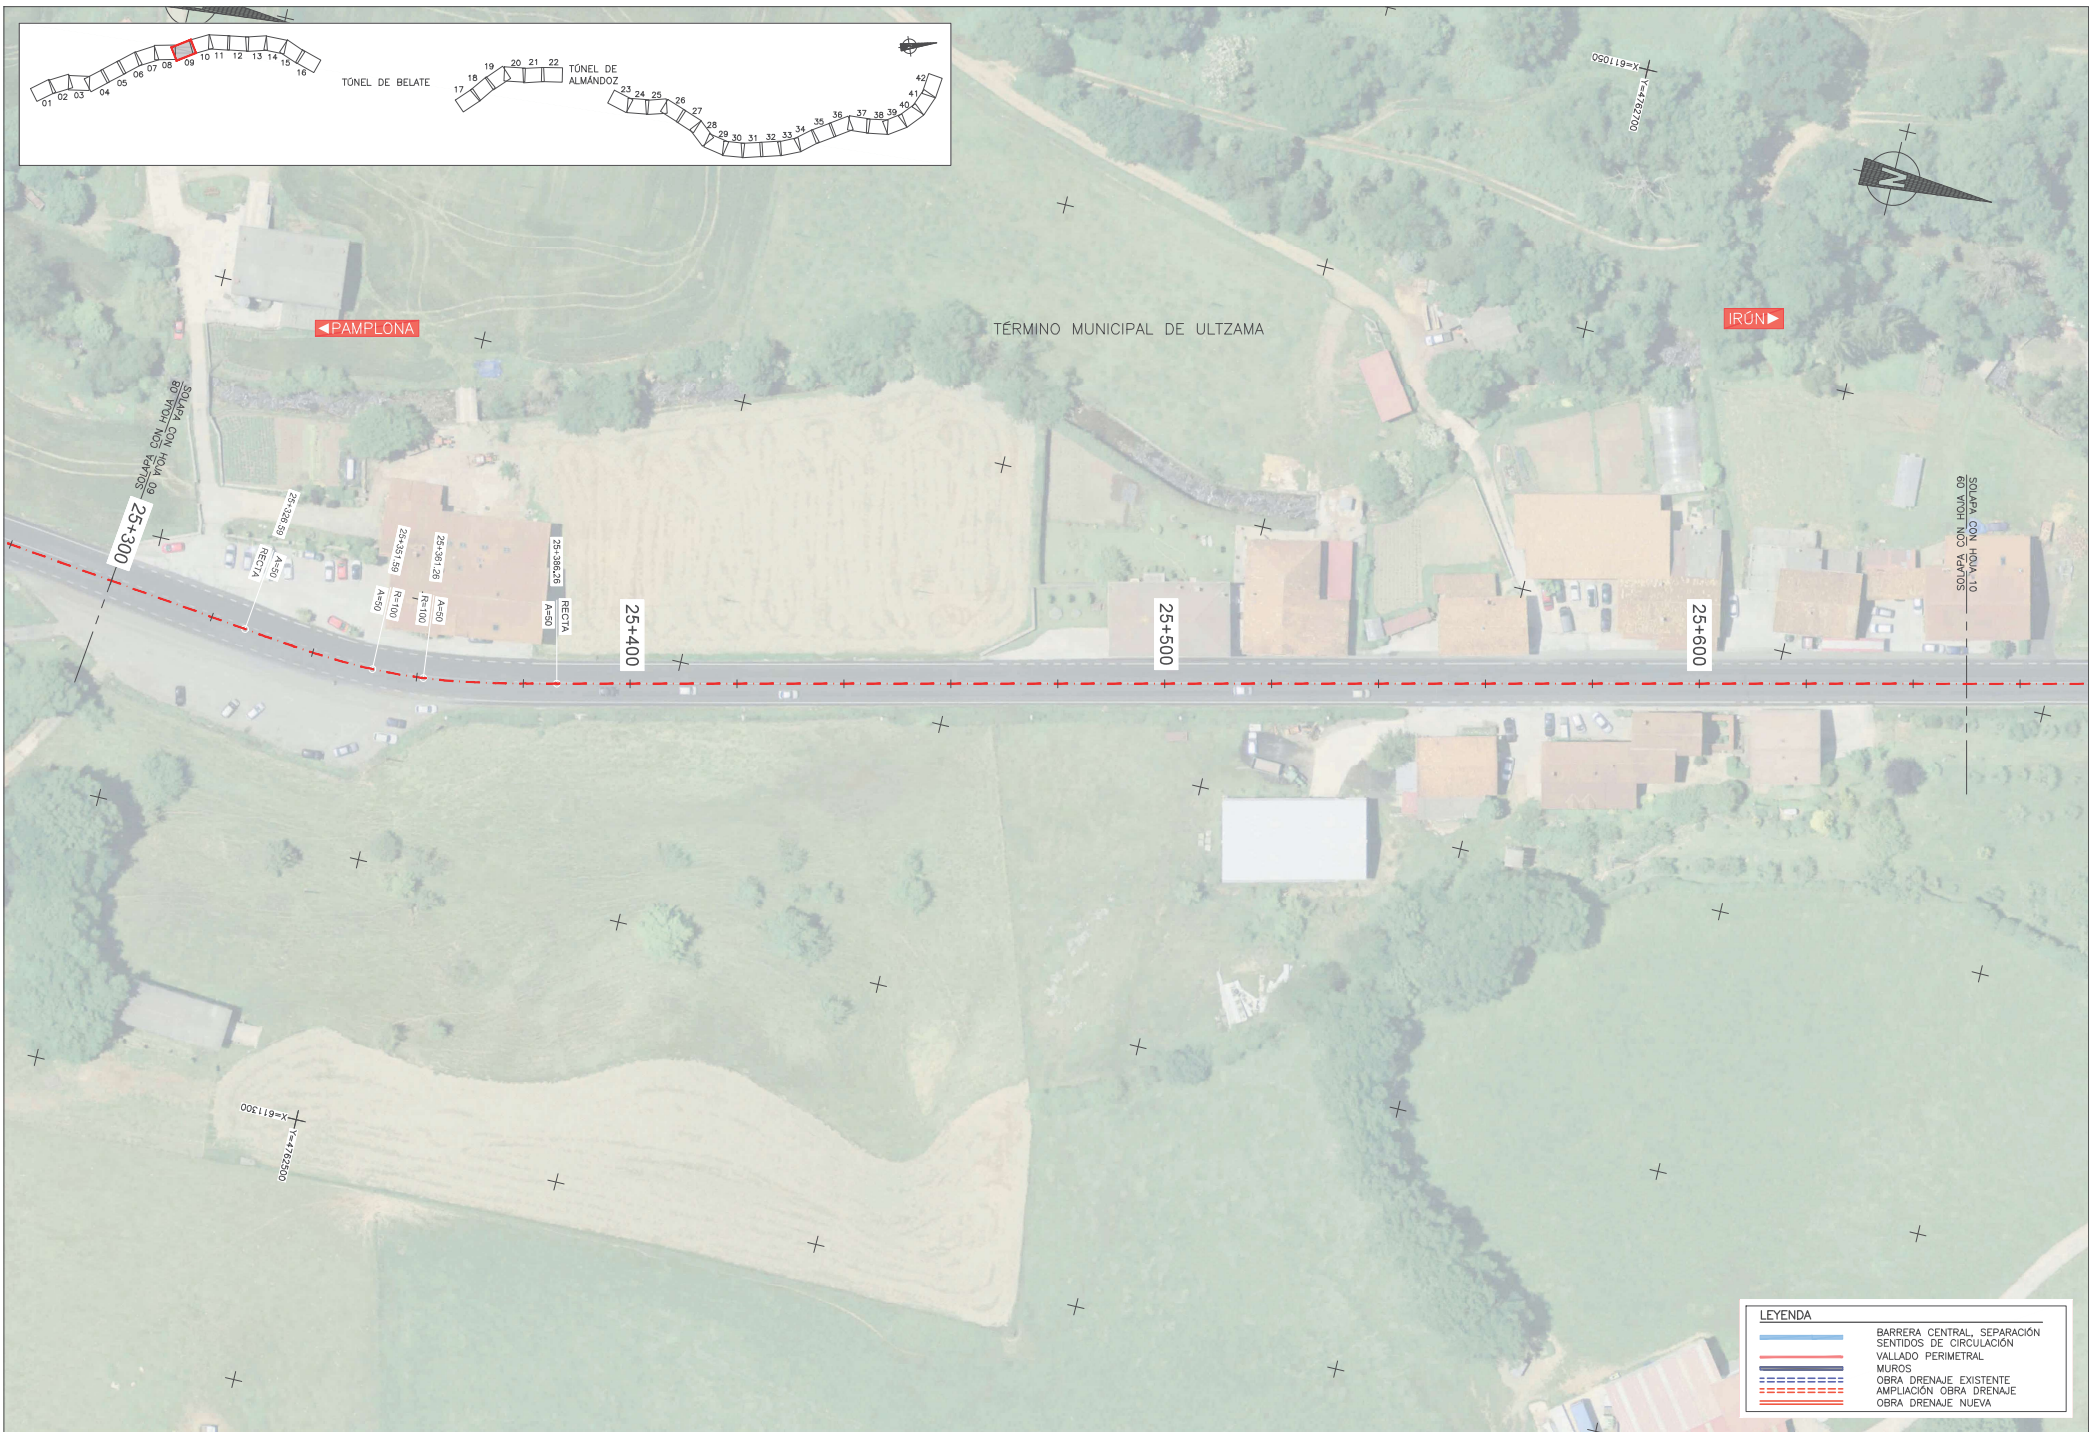

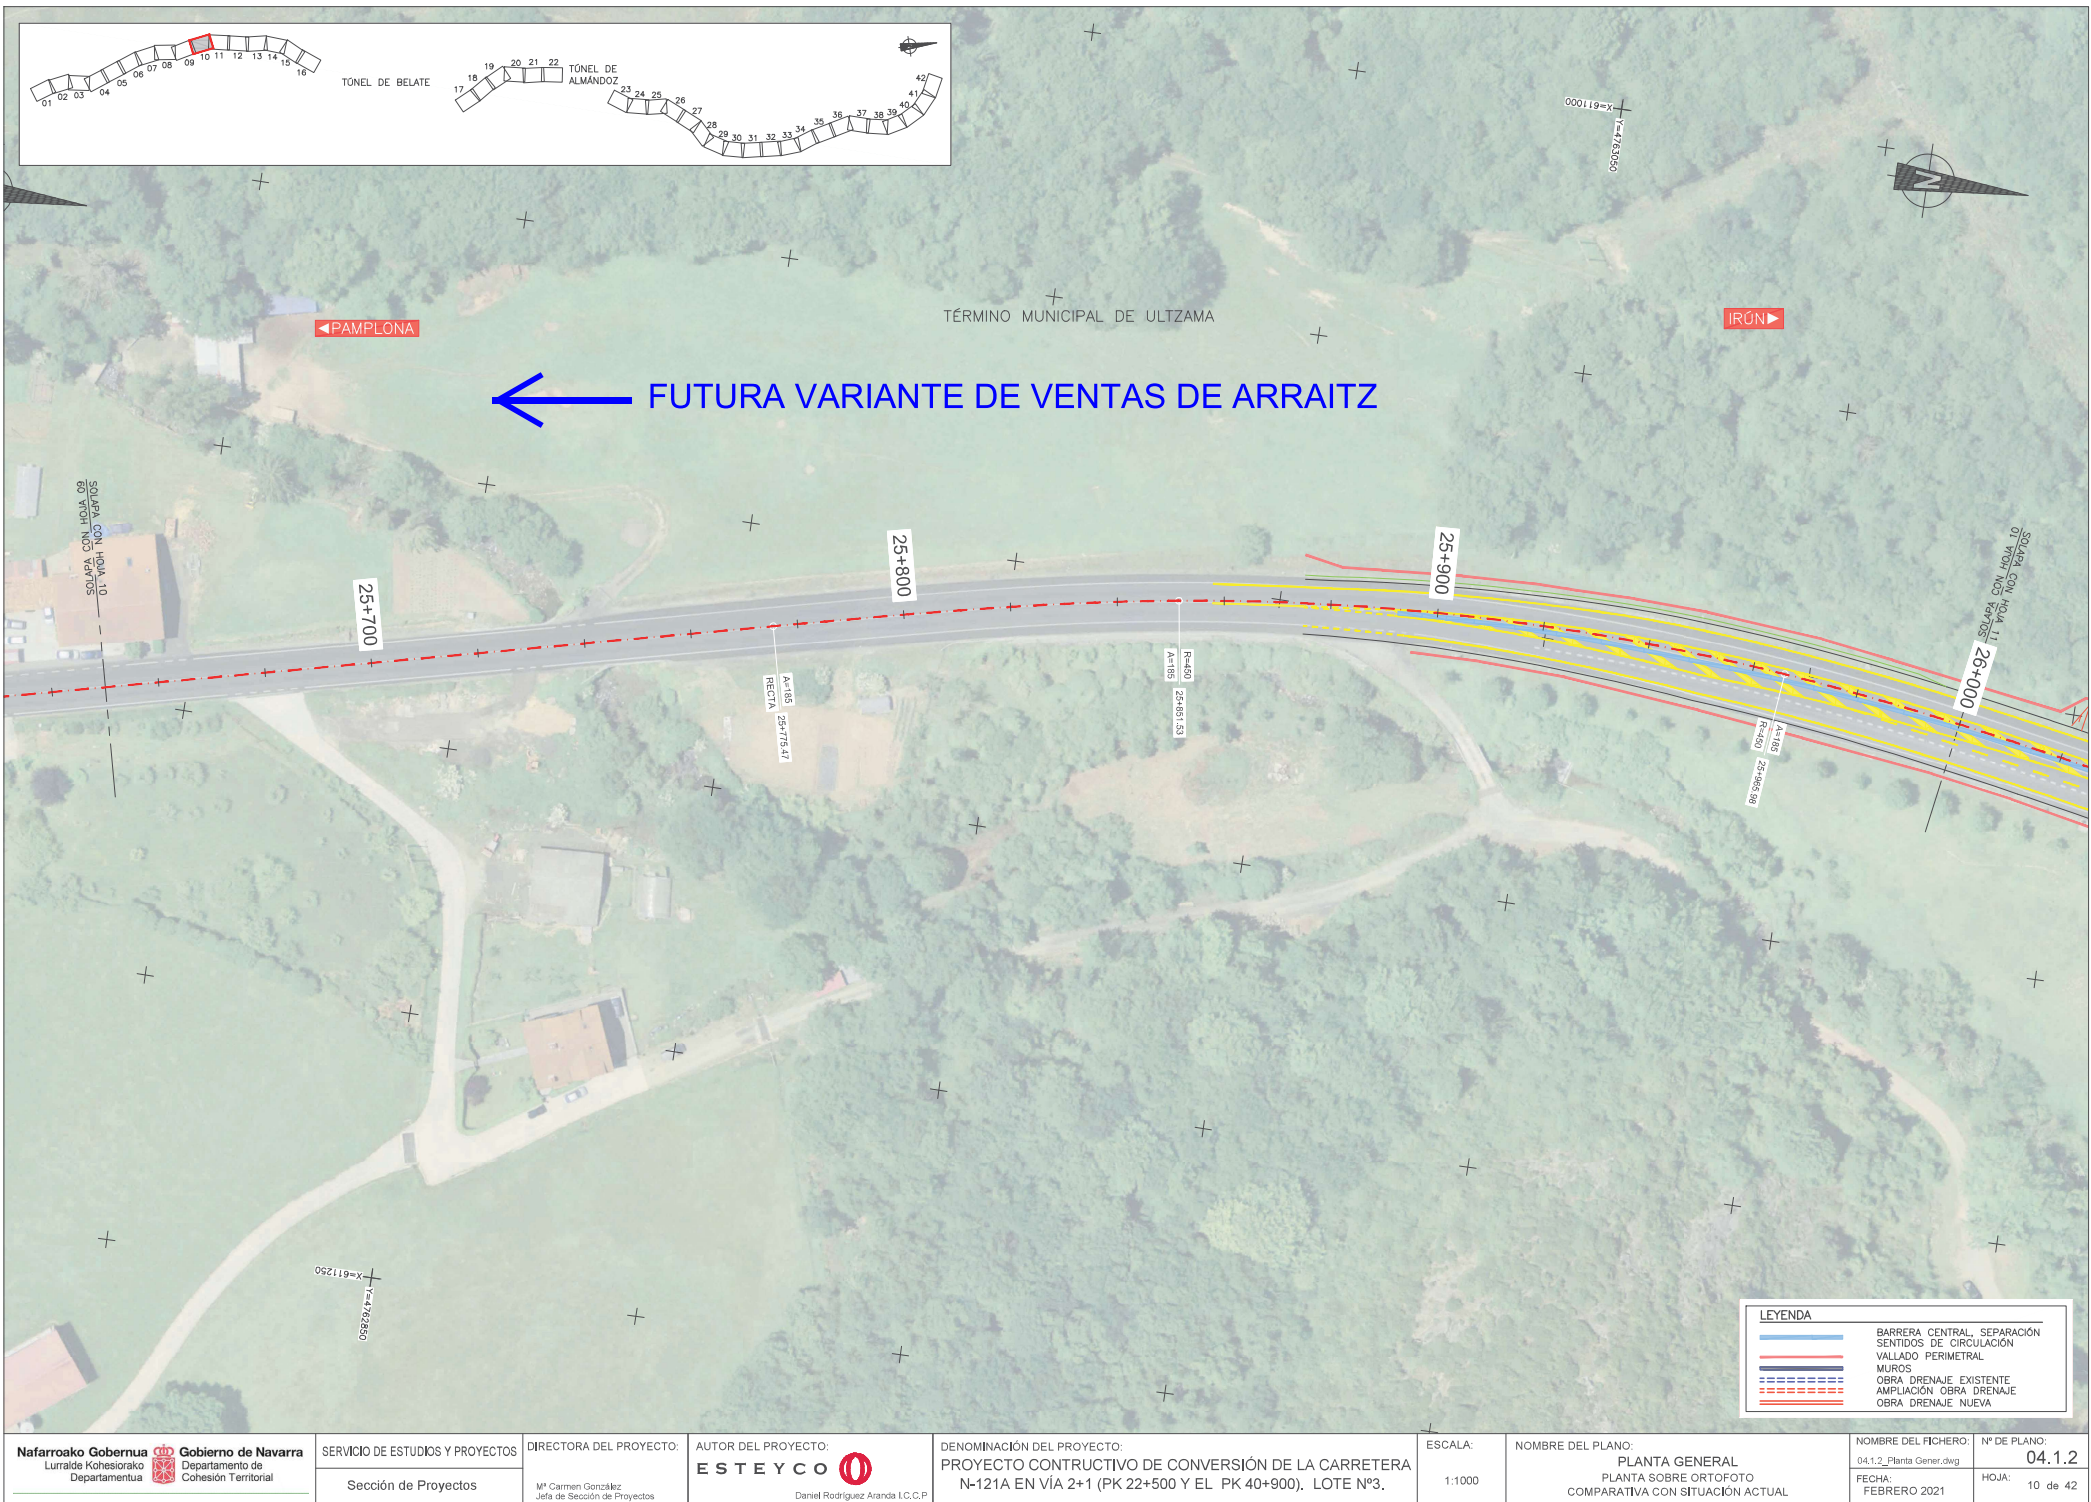

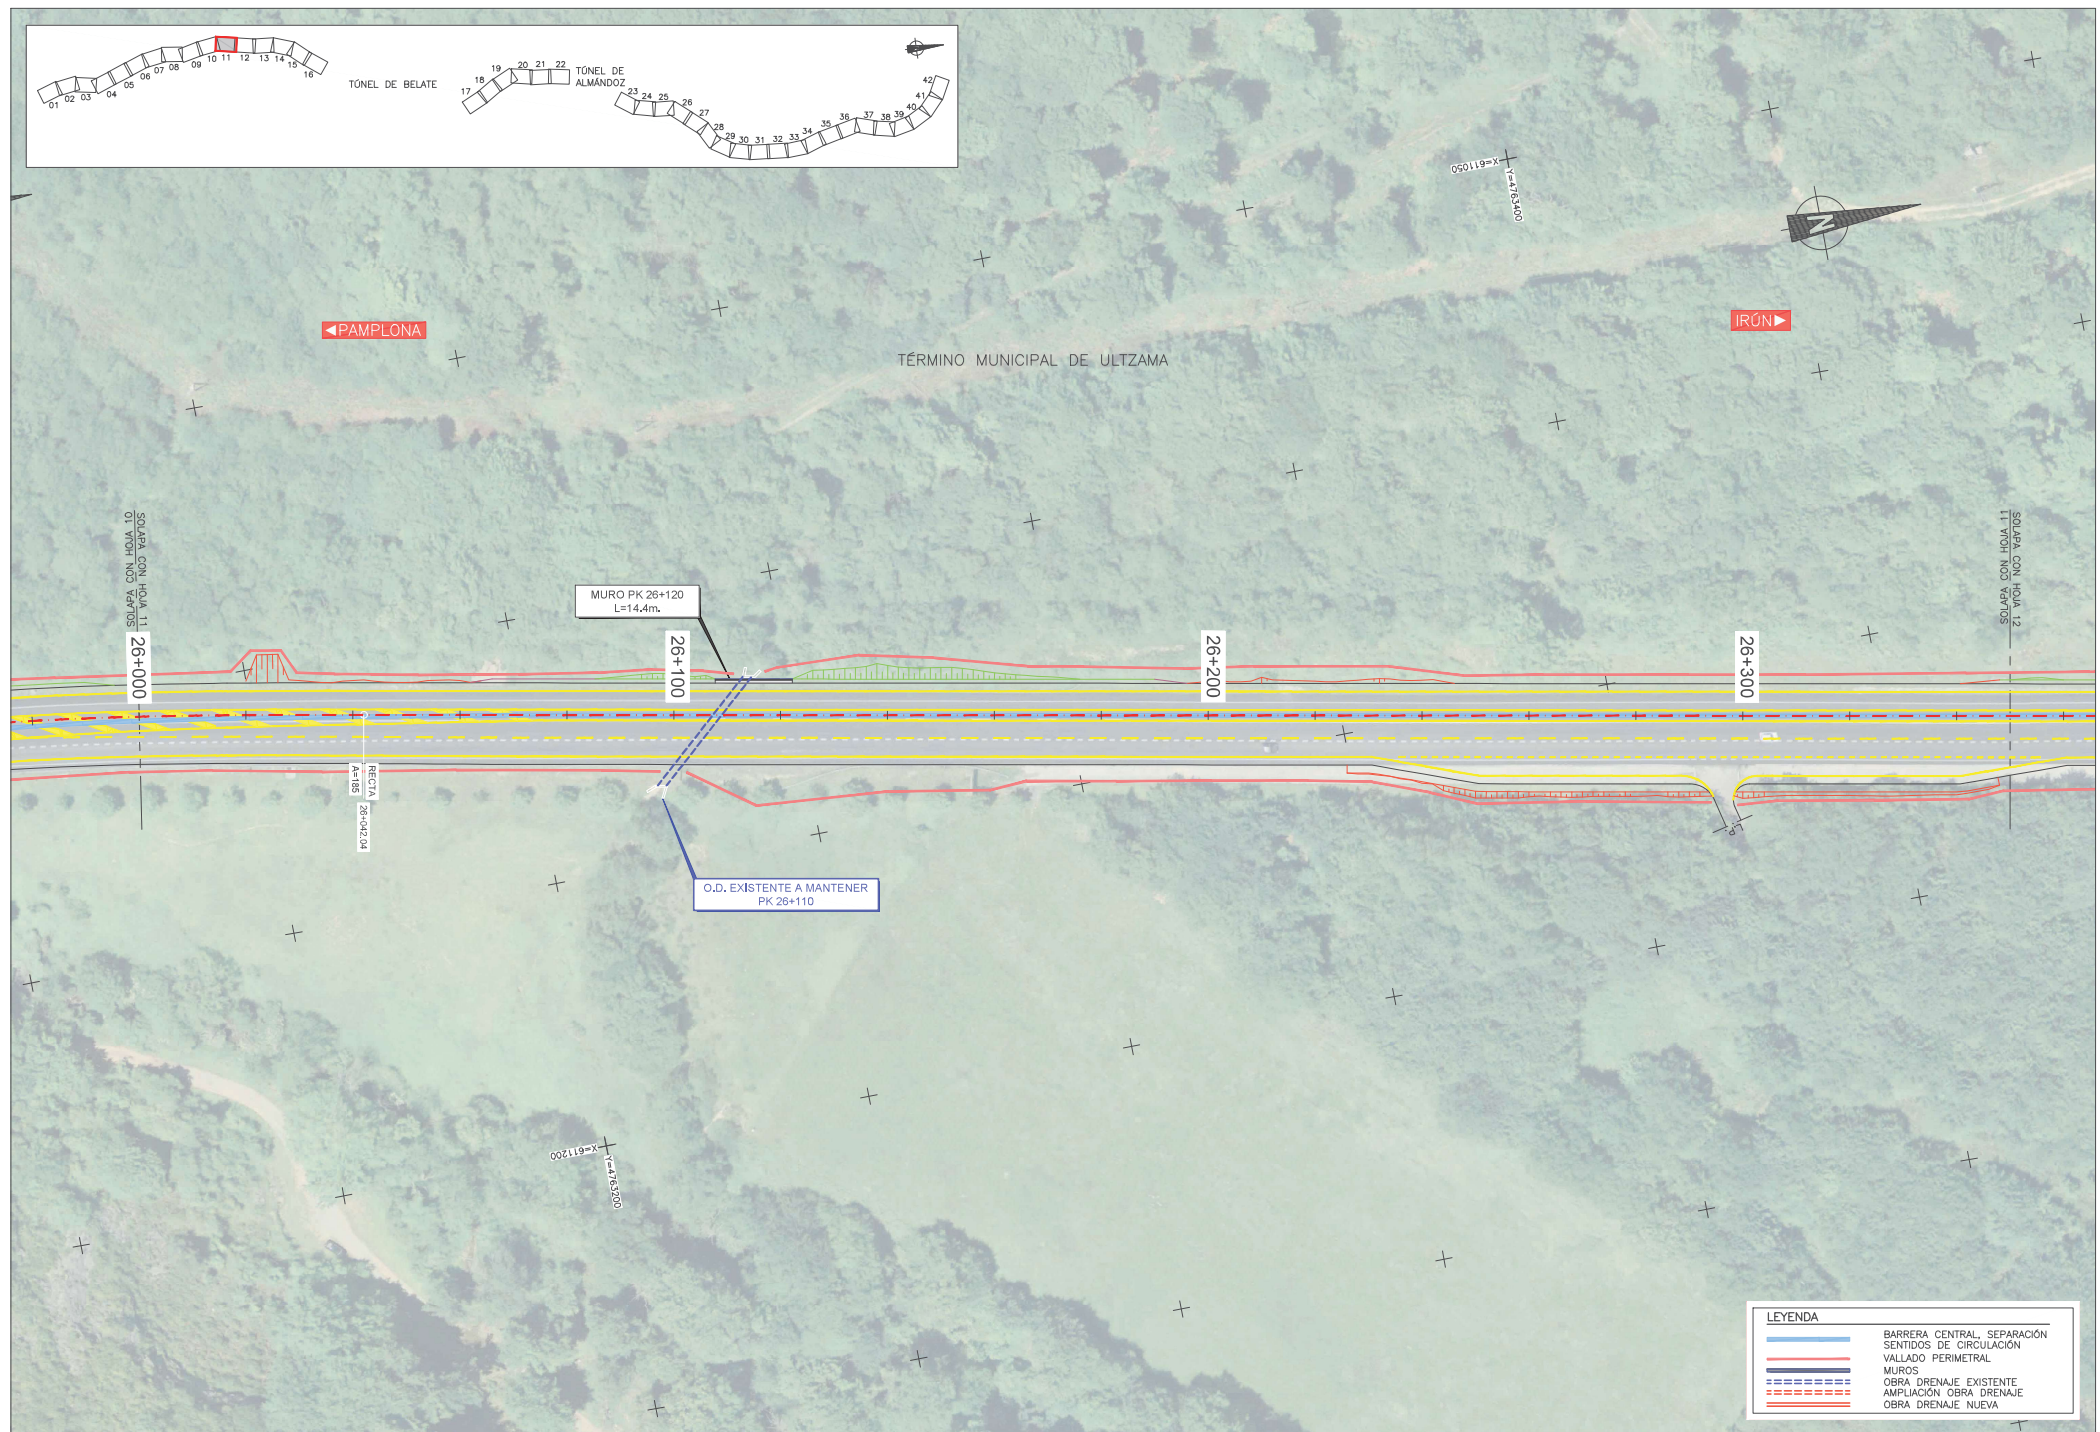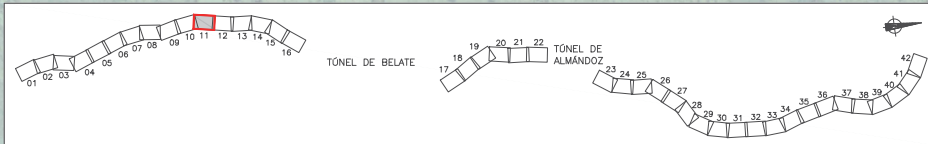



LEYENDA	
	BARRERA CENTRAL, SEPARACIÓN SENTIDOS DE CIRCULACIÓN
	VALLADO PERIMETRAL
	MUROS
	OBRA DRENAJE EXISTENTE
	AMPLIACIÓN OBRA DRENAJE
	OBRA DRENAJE NUEVA



Nafarroako Gobernua Lurralde Kohesiorako Departamentua	Gobierno de Navarra Departamento de Cohesión Territorial	SERVICIO DE ESTUDIOS Y PROYECTOS	DIRECTORA DEL PROYECTO:	AUTOR DEL PROYECTO:	DENOMINACIÓN DEL PROYECTO:	ESCALA:	NOMBRE DEL PLANO:	NOMBRE DEL FICHERO:	Nº DE PLANO:
		Sección de Proyectos	Mª Carmen González Jefa de Sección de Proyectos	ESTEYCO Daniel Rodríguez Aranda I.C.C.P	PROYECTO CONSTRUCTIVO DE CONVERSIÓN DE LA CARRETERA N-121A EN VÍA 2+1 (PK 22+500 Y EL PK 40+900). LOTE Nº3.	1:1000	PLANTA GENERAL PLANTA SOBRE ORTOFOTO COMPARATIVA CON SITUACIÓN ACTUAL	04.1.2_Planta Gener.dwg	04.1.2
								FECHA: FEBRERO 2021	HOJA: 11 de 42





LEYENDA	
	BARRERA CENTRAL, SEPARACIÓN
	SENTIDOS DE CIRCULACIÓN
	VALLADO PERIMETRAL
	MUROS
	OBRA DRENAJE EXISTENTE
	AMPLIACIÓN OBRA DRENAJE
	OBRA DRENAJE NUEVA

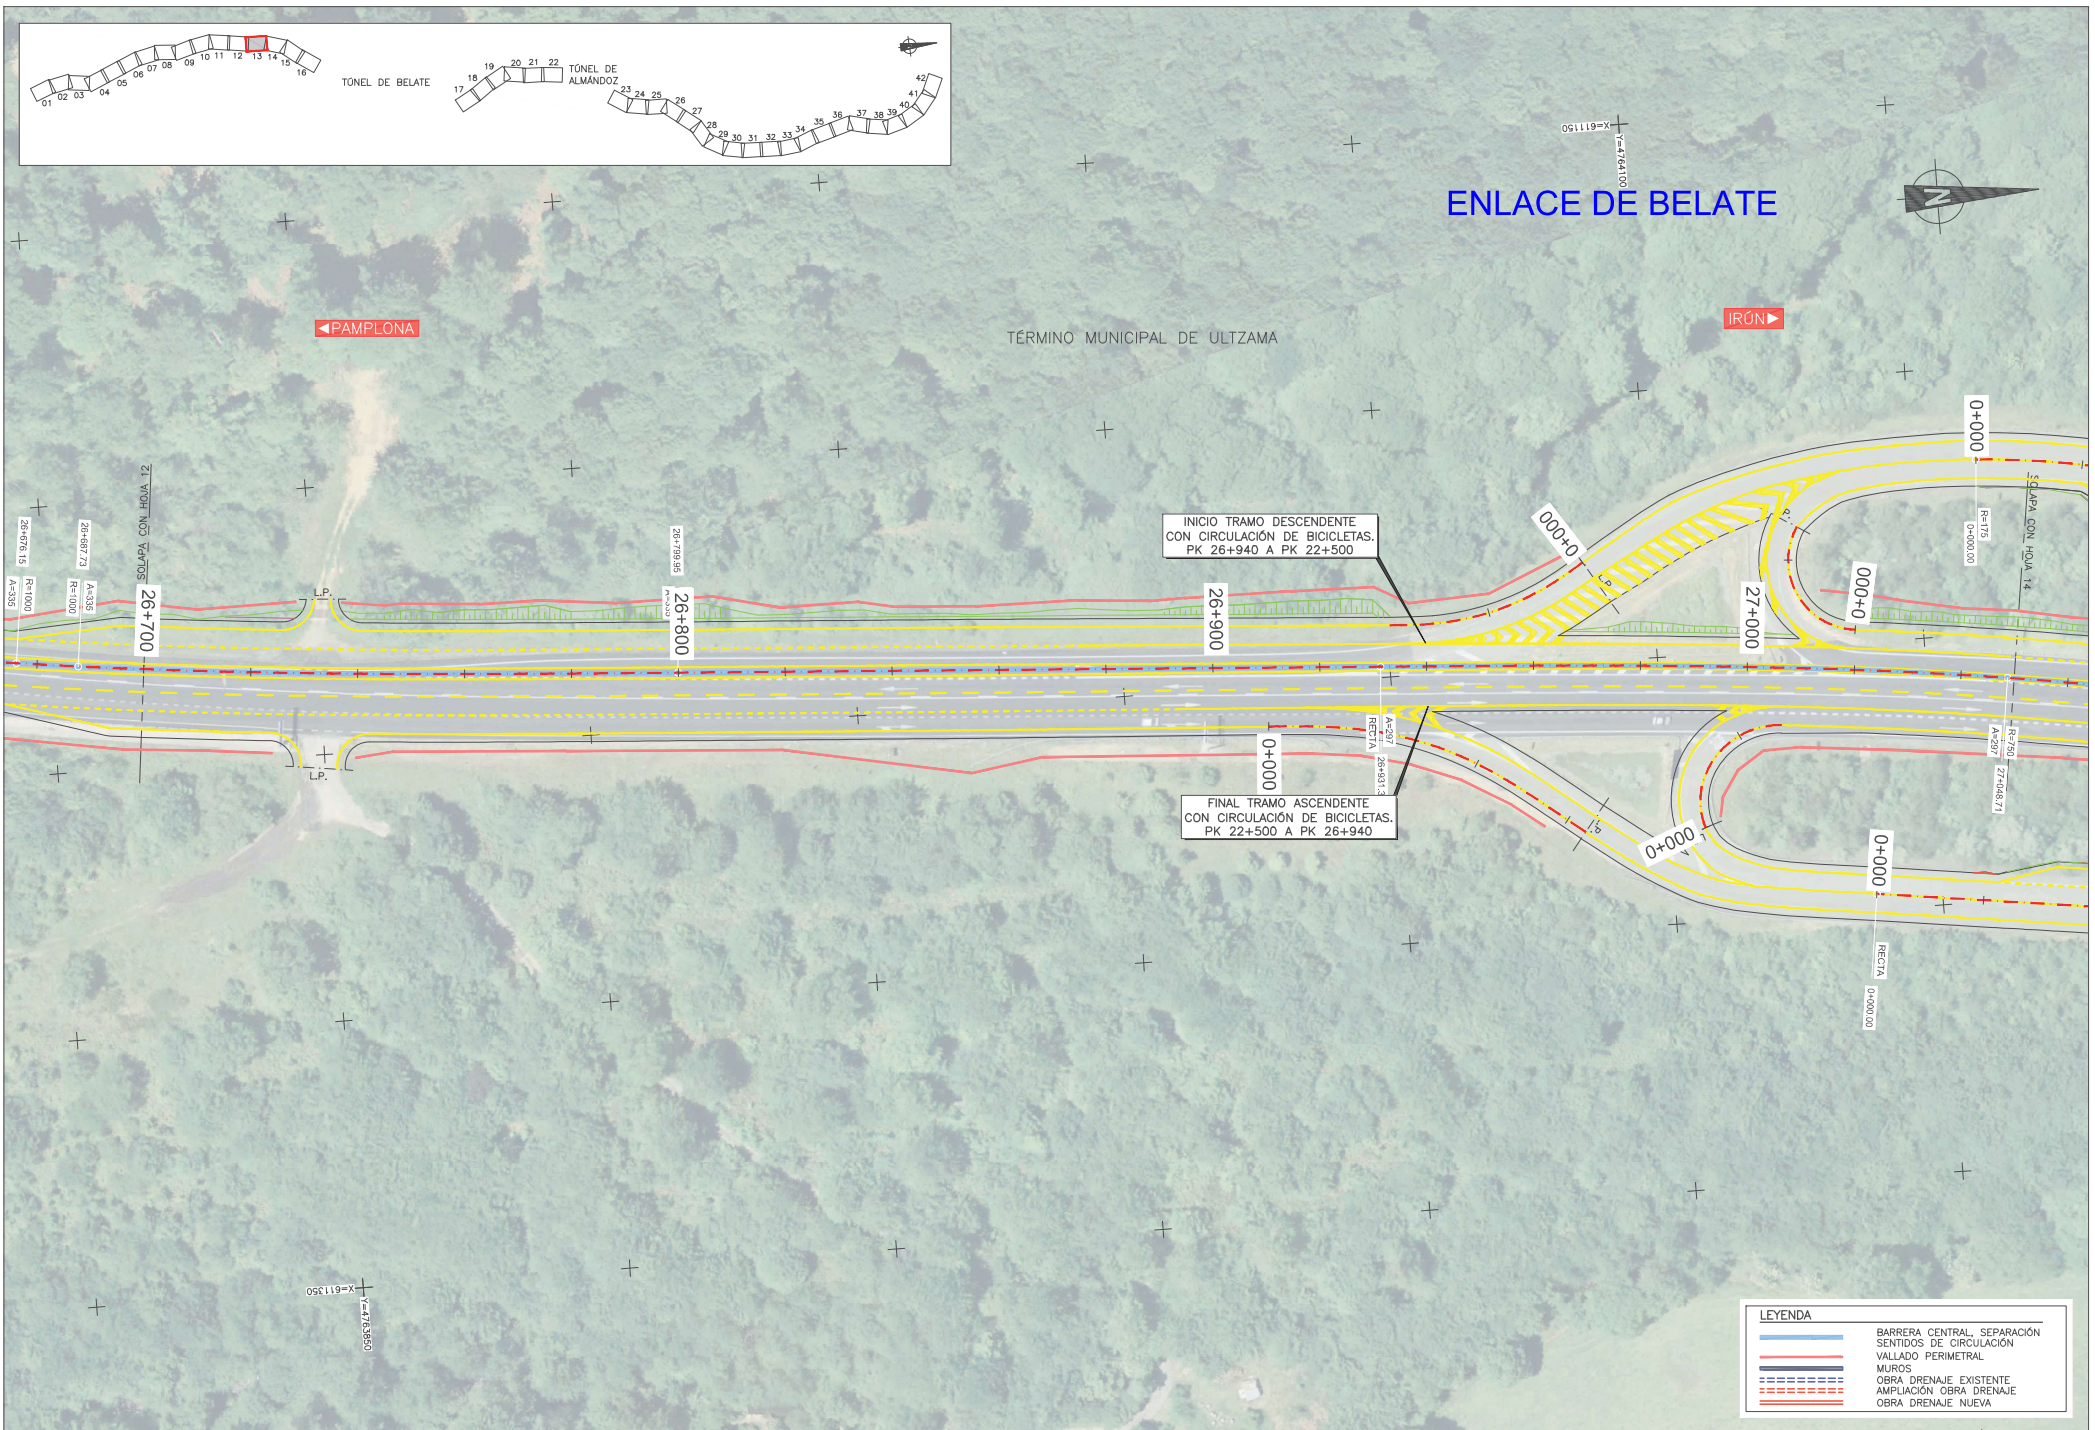

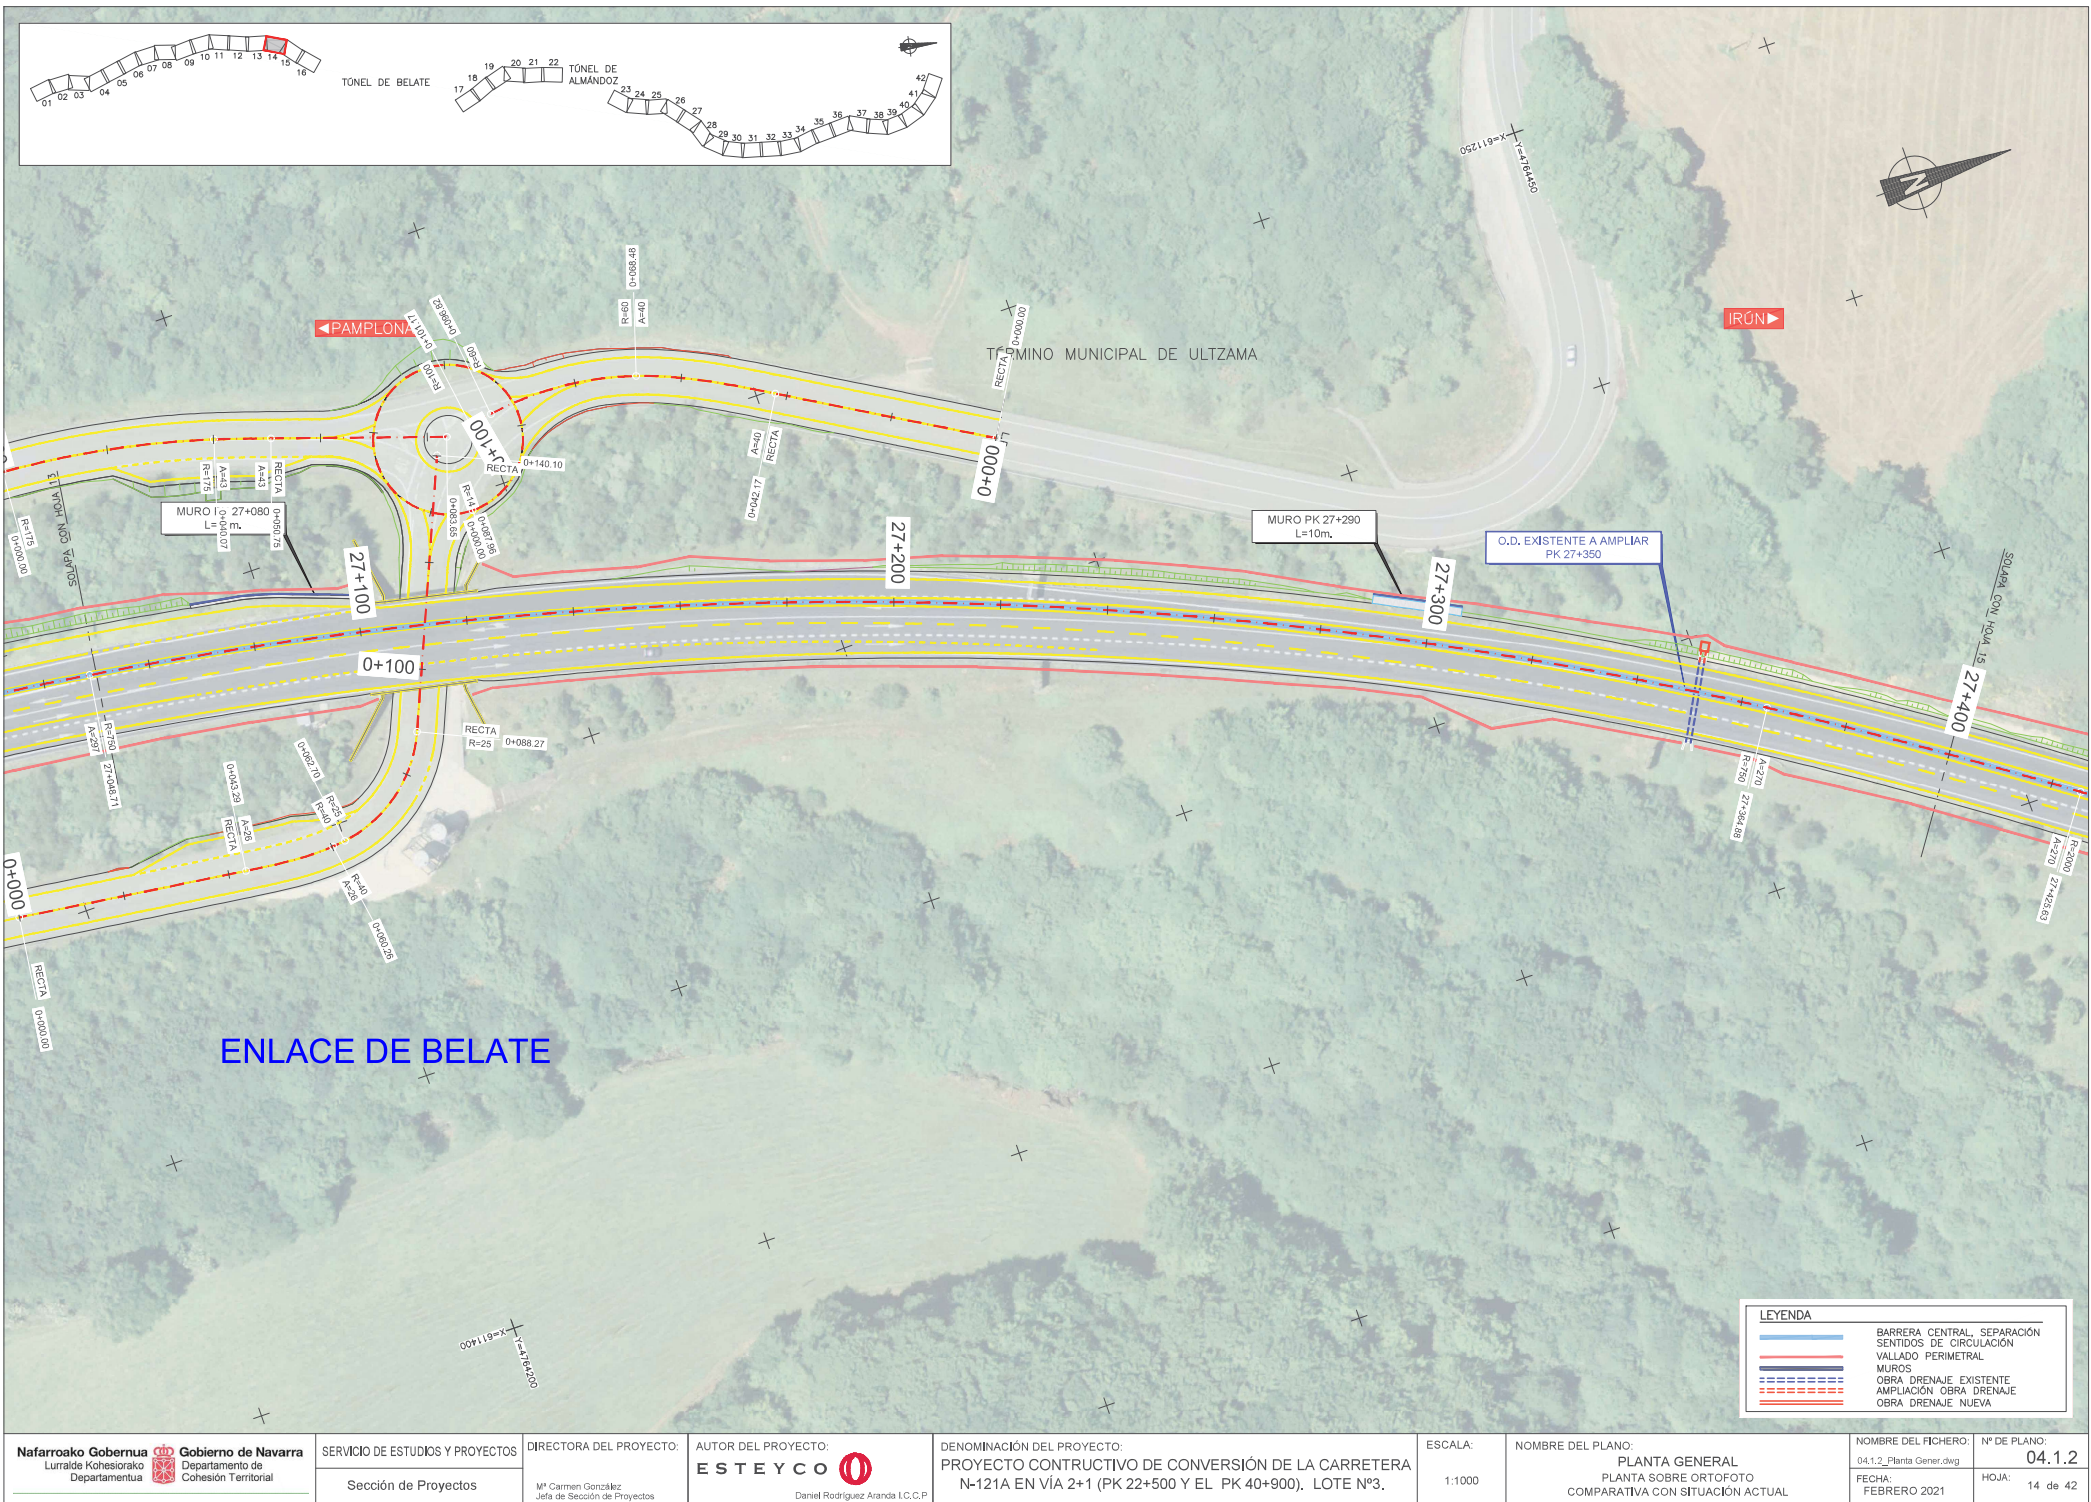

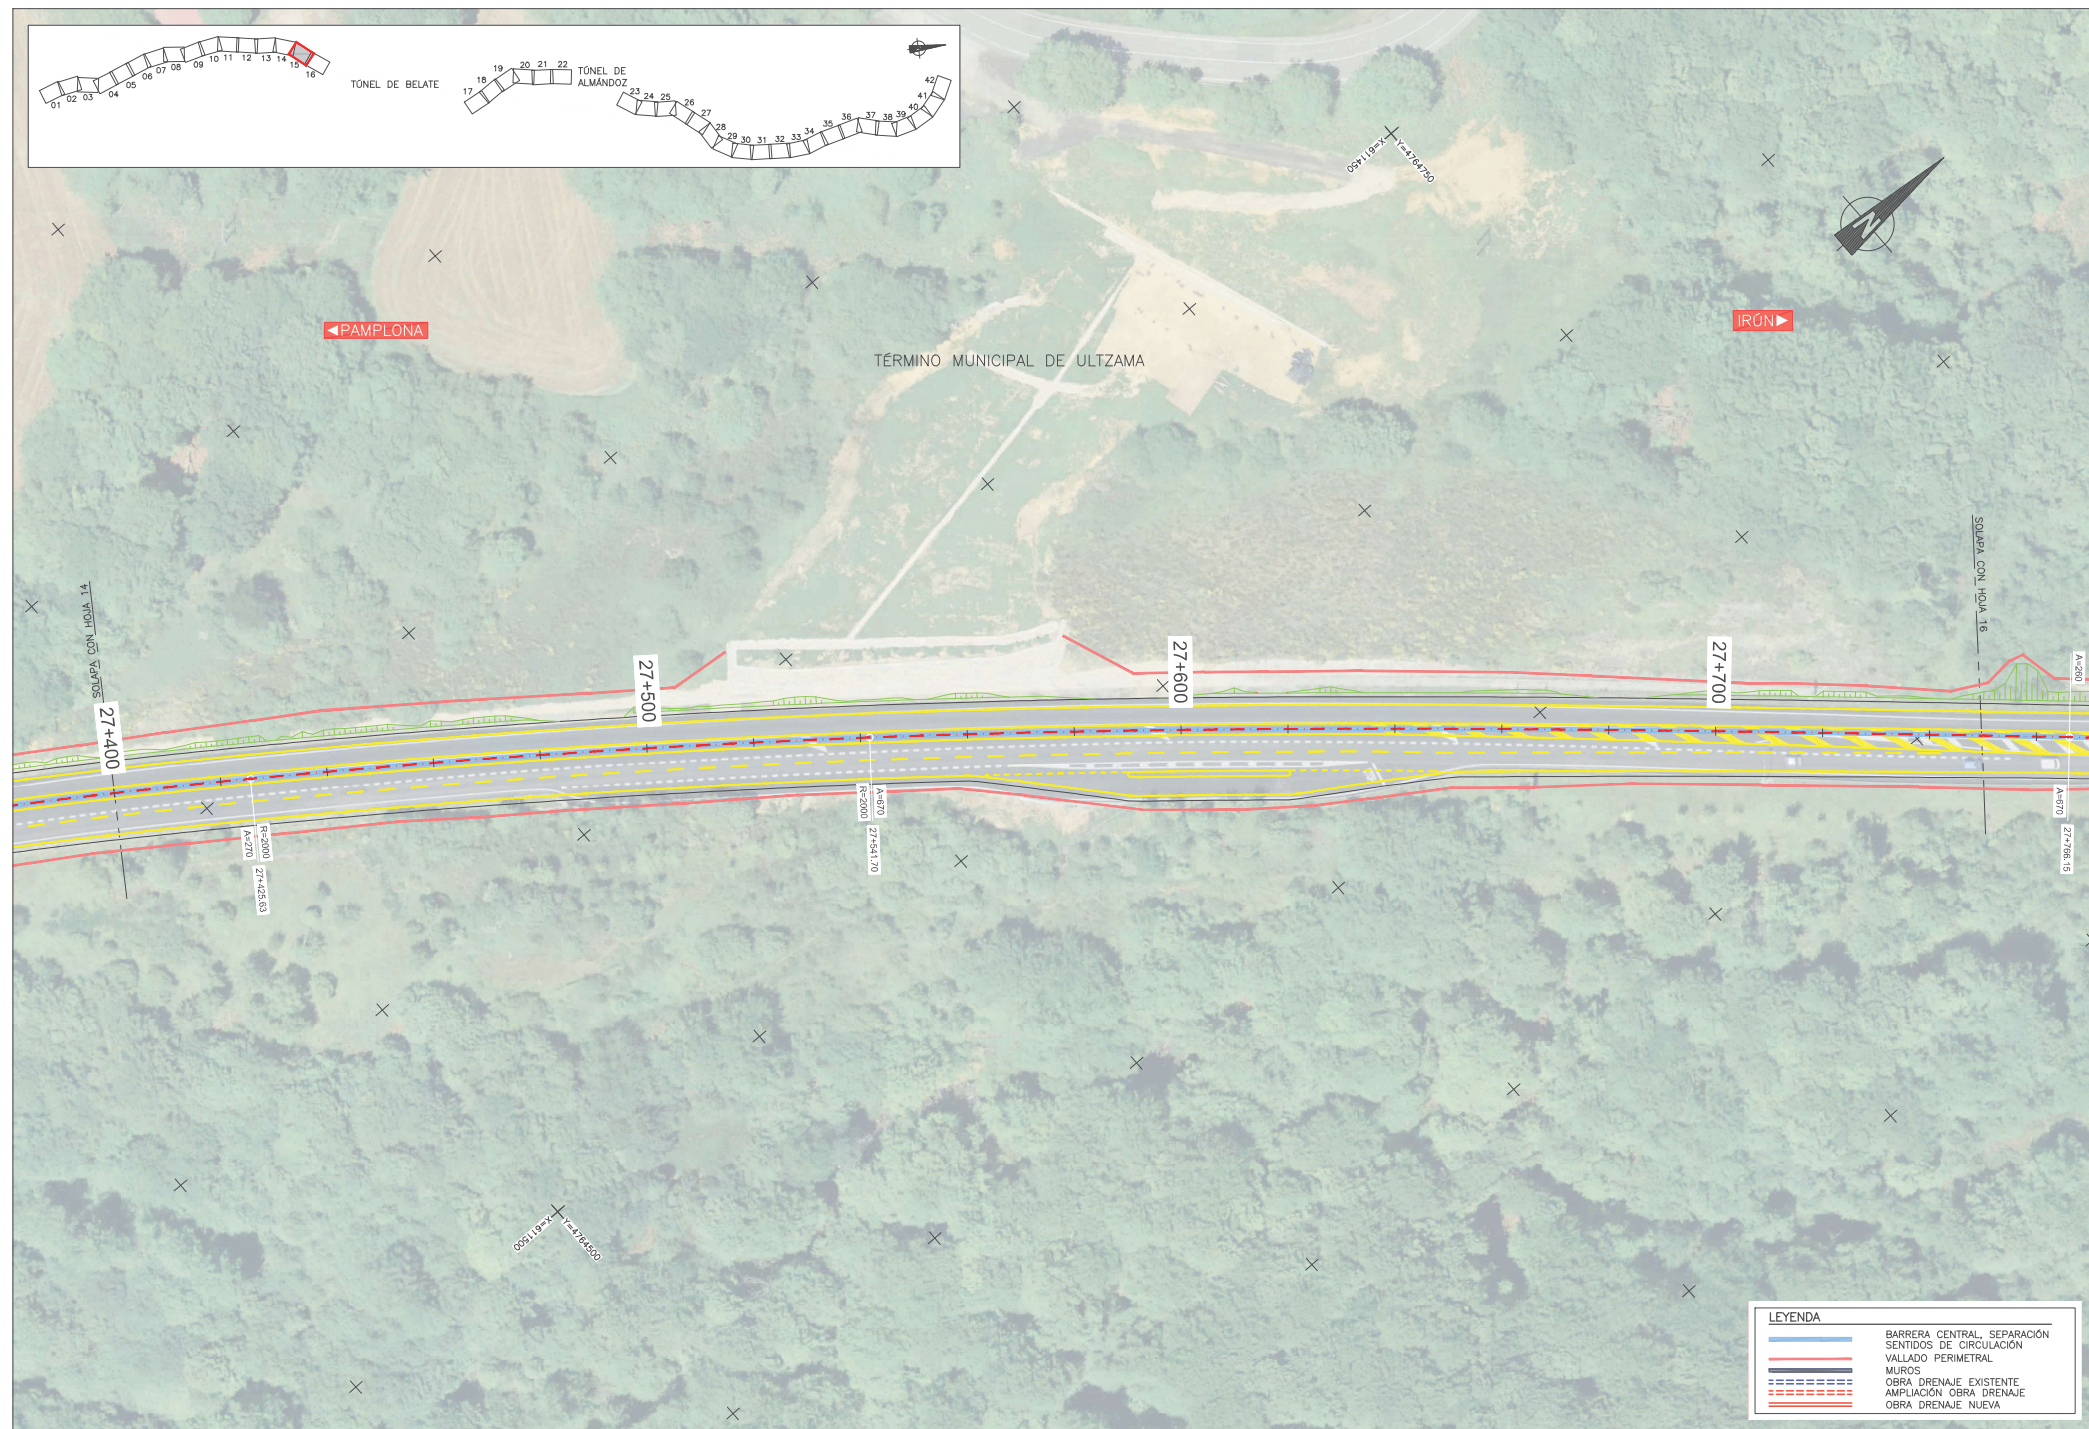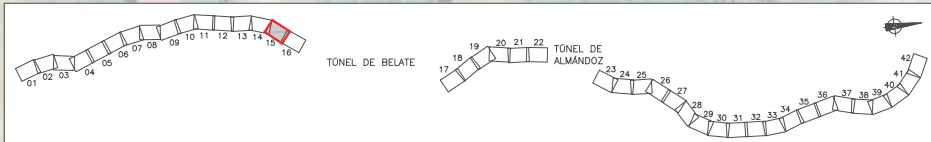

LEYENDA	
	BARRERA CENTRAL, SEPARACIÓN SENTIDOS DE CIRCULACIÓN
	VALLADO PERIMETRAL
	MUROS
	OBRA DRENAJE EXISTENTE
	AMPLIACIÓN OBRA DRENAJE
	OBRA DRENAJE NUEVA

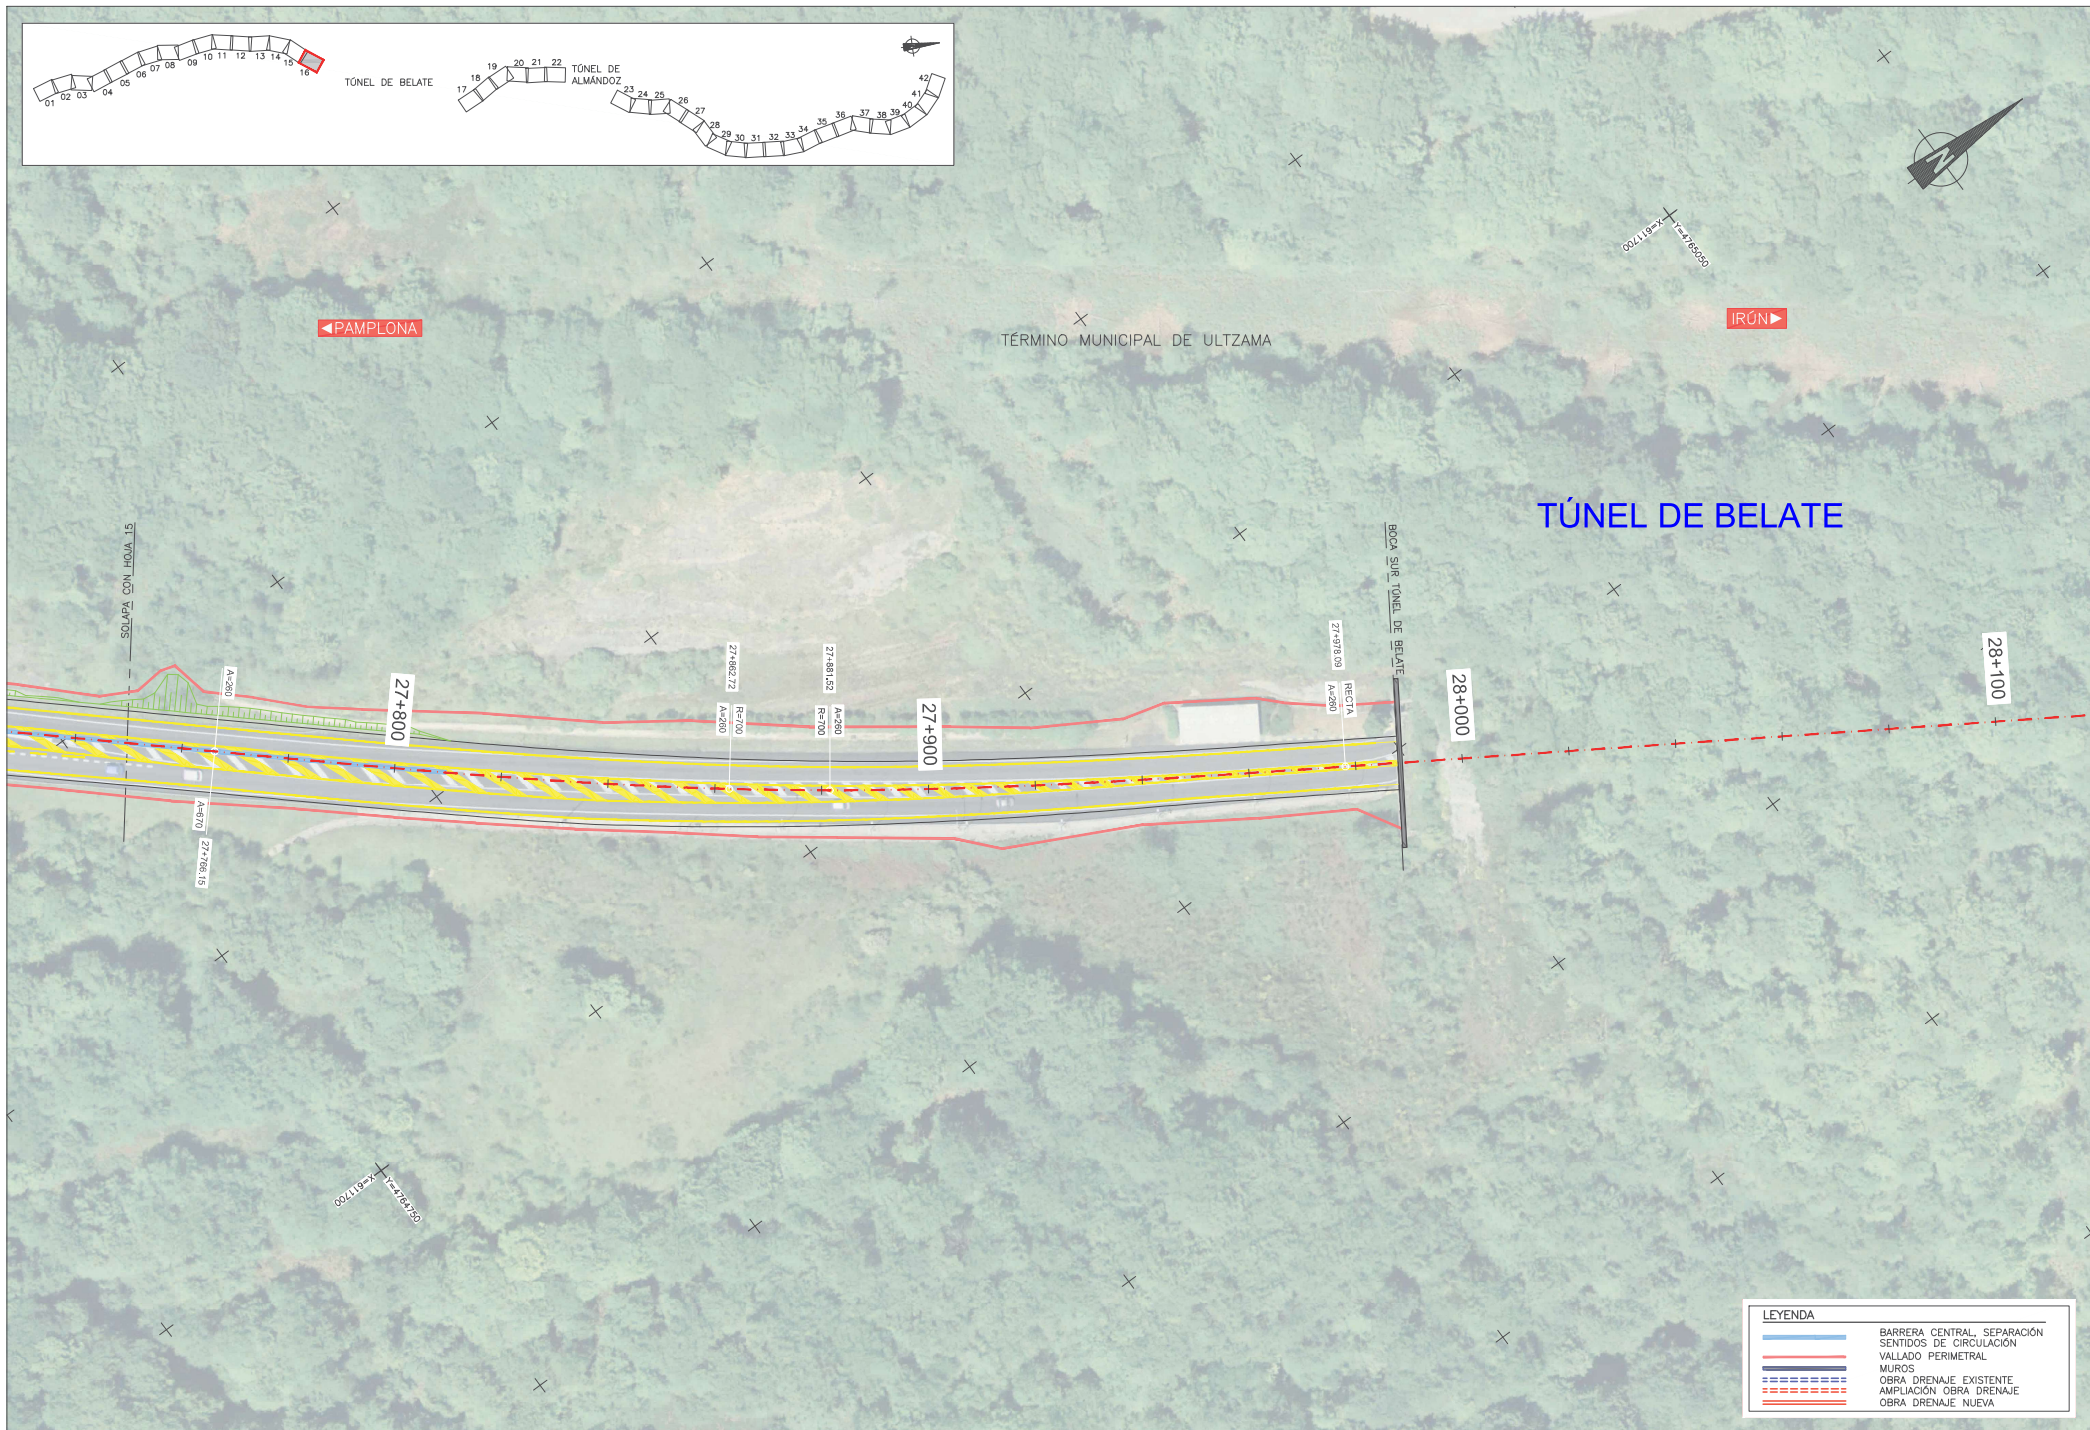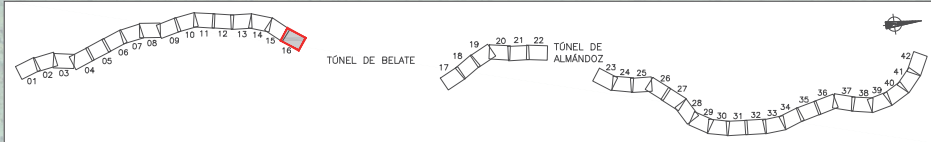



LEYENDA	
	BARRERA CENTRAL, SEPARACIÓN SENTIDOS DE CIRCULACIÓN
	VALLADO PERIMETRAL
	MUROS
	OBRA DRENAJE EXISTENTE
	AMPLIACIÓN OBRA DRENAJE
	OBRA DRENAJE NUEVA

Nafarroako Gobernua Lurralde Kohesiorako Departamentua  Gobierno de Navarra Departamento de Cohesión Territorial	SERVICIO DE ESTUDIOS Y PROYECTOS	DIRECTORA DEL PROYECTO:	AUTOR DEL PROYECTO:	DENOMINACIÓN DEL PROYECTO: PROYECTO CONSTRUCTIVO DE CONVERSIÓN DE LA CARRETERA N-121A EN VÍA 2+1 (PK 22+500 Y EL PK 40+900). LOTE Nº3.	ESCALA: 1:1000	NOMBRE DEL PLANO: PLANTA GENERAL PLANTA SOBRE ORTOFOTO COMPARATIVA CON SITUACIÓN ACTUAL	NOMBRE DEL FICHERO:	Nº DE PLANO:
	Sección de Proyectos	Mª Carmen González Jefa de Sección de Proyectos	ESTEYCO  Daniel Rodríguez Aranda I.C.G.P.				04.1.2_Planta Gener.dwg	04.1.2
							FECHA: FEBRERO 2021	HOJA: 16 de 42




Nafarroako Gobernua Leuzakoa Leuzakoa Departamentua	Gobierno de Navarra Leuzakoa Leuzakoa Departamentua	SERVICIO DE ESTUDIOS Y PROYECTOS	DIRECTORA DEL PROYECTO:	AUTOR DEL PROYECTO:	DENOMINACIÓN DEL PROYECTO:	ESCALA:	NOMBRE DEL PLANO:	NOMBRE DEL FICHERO:	Nº DE PLANO:
		Sección de Proyectos	M ^{ra} Carmen González Jefa de Sección de Proyectos	ESTEYCO  Daniel Rodríguez Aranda I.C.C.P.	PROYECTO CONSTRUCTIVO DE CONVERSIÓN DE LA CARRETERA N-121A EN VÍA 2+1 (PK 22+500 Y EL PK 40+900). LOTE Nº3.	1:1000	PLANTA GENERAL PLANTA DE TRAZADO COMPARATIVA CON SITUACIÓN ACTUAL	04.1.2_Planta_General.dwg FECHA: FEBRERO 2021	HOJA: 23 de 42

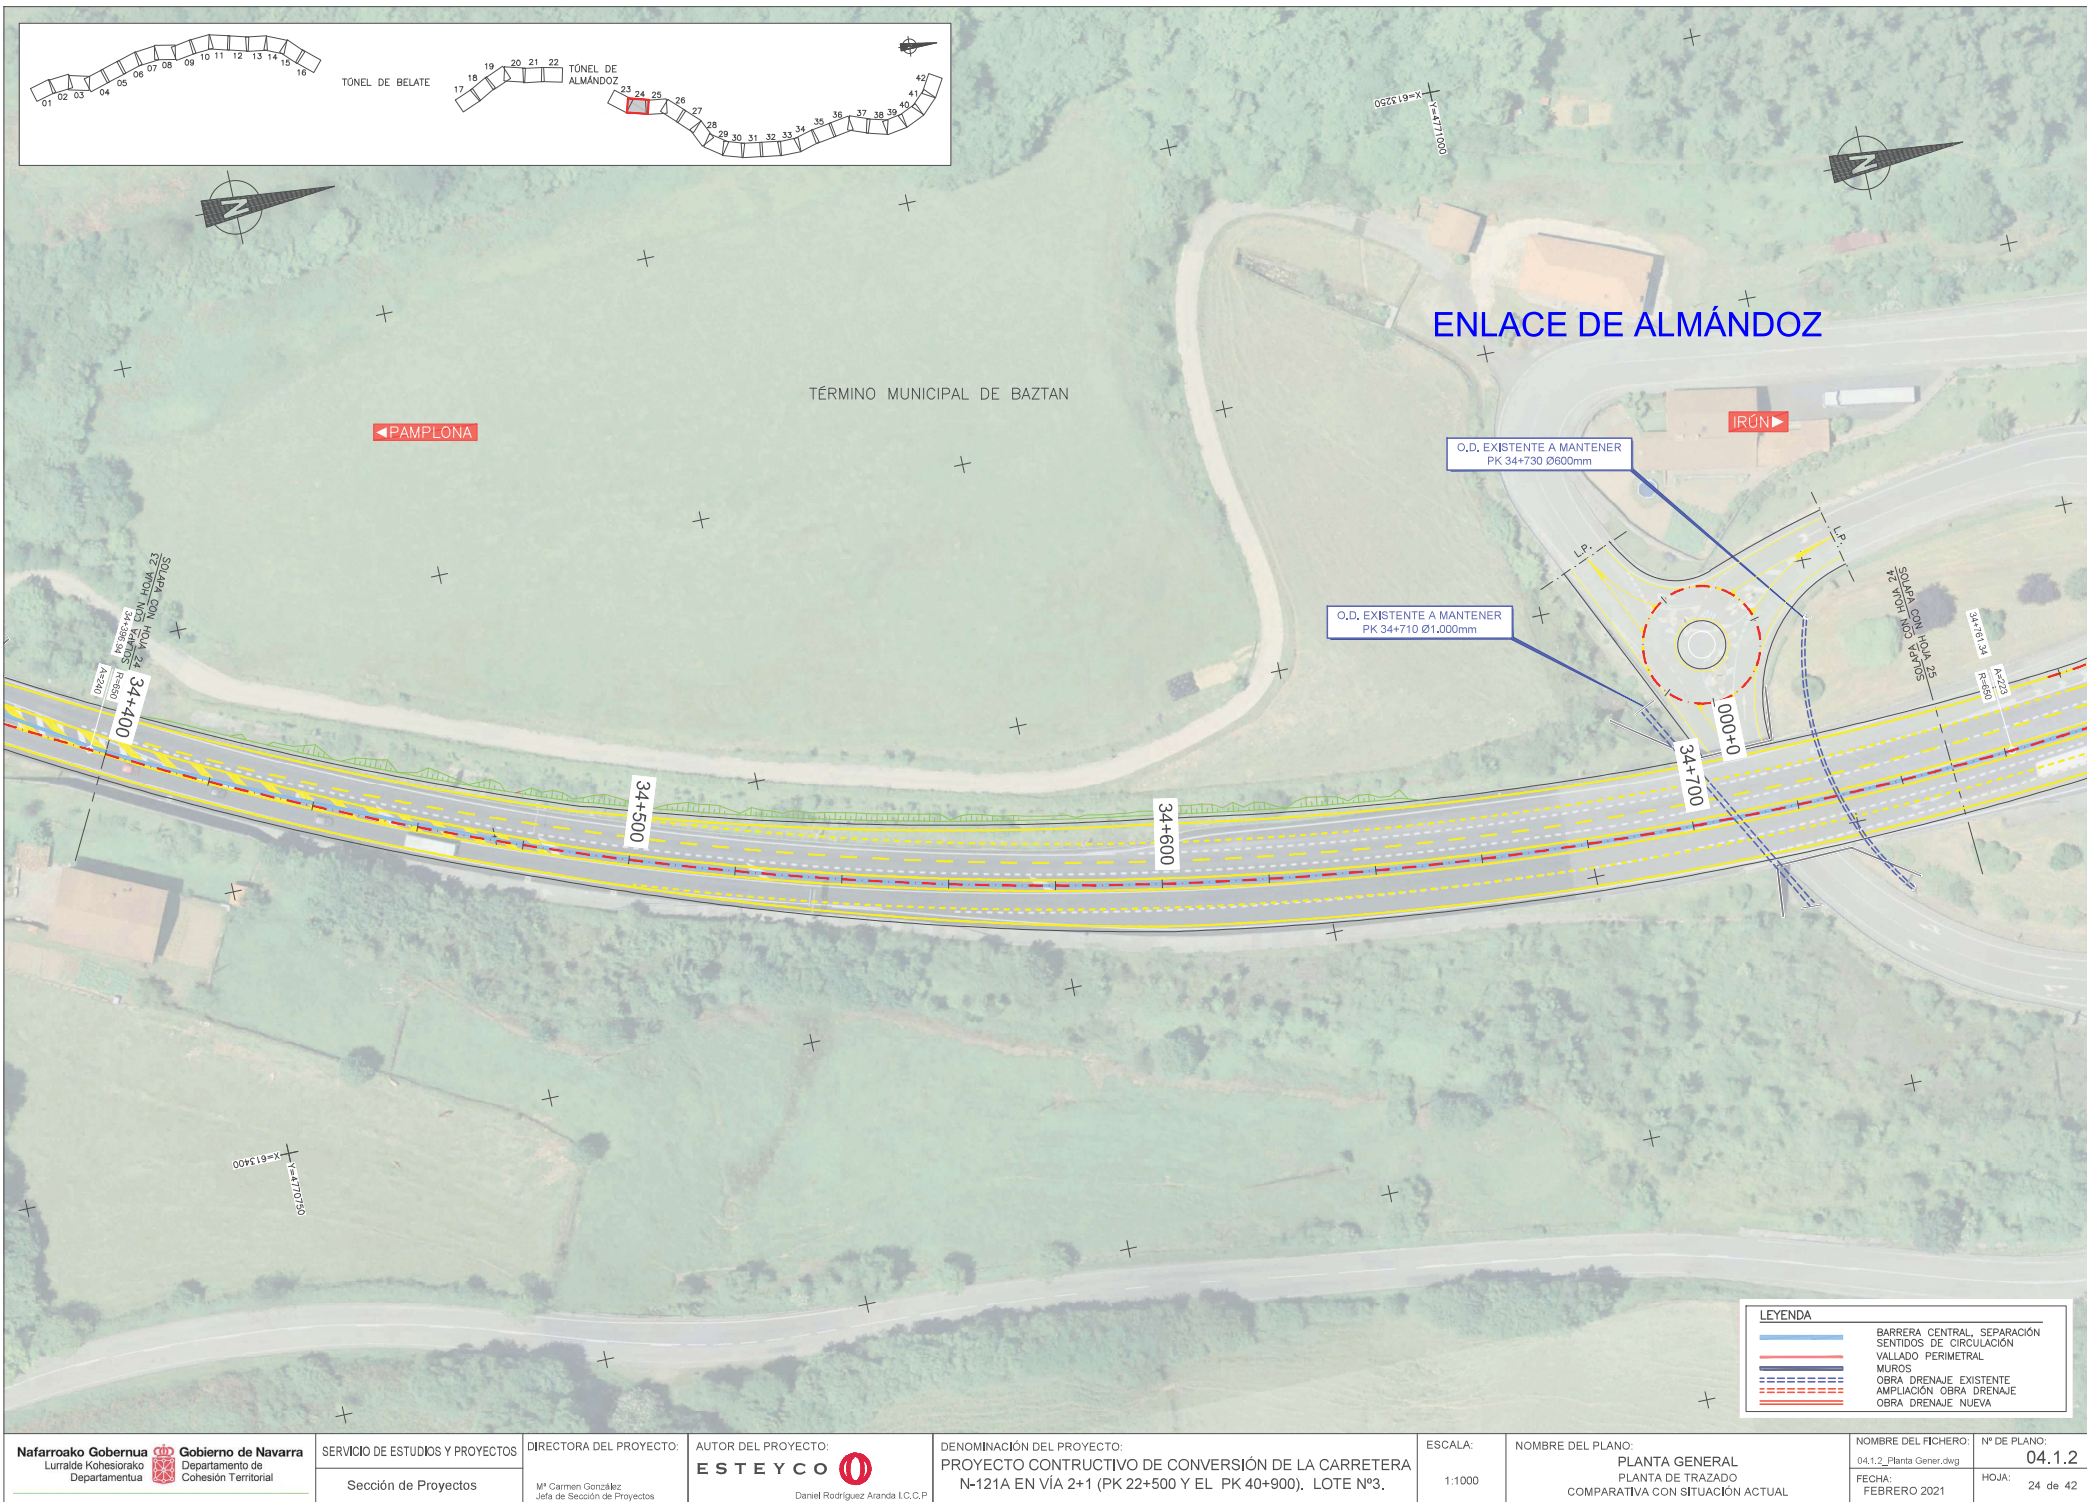

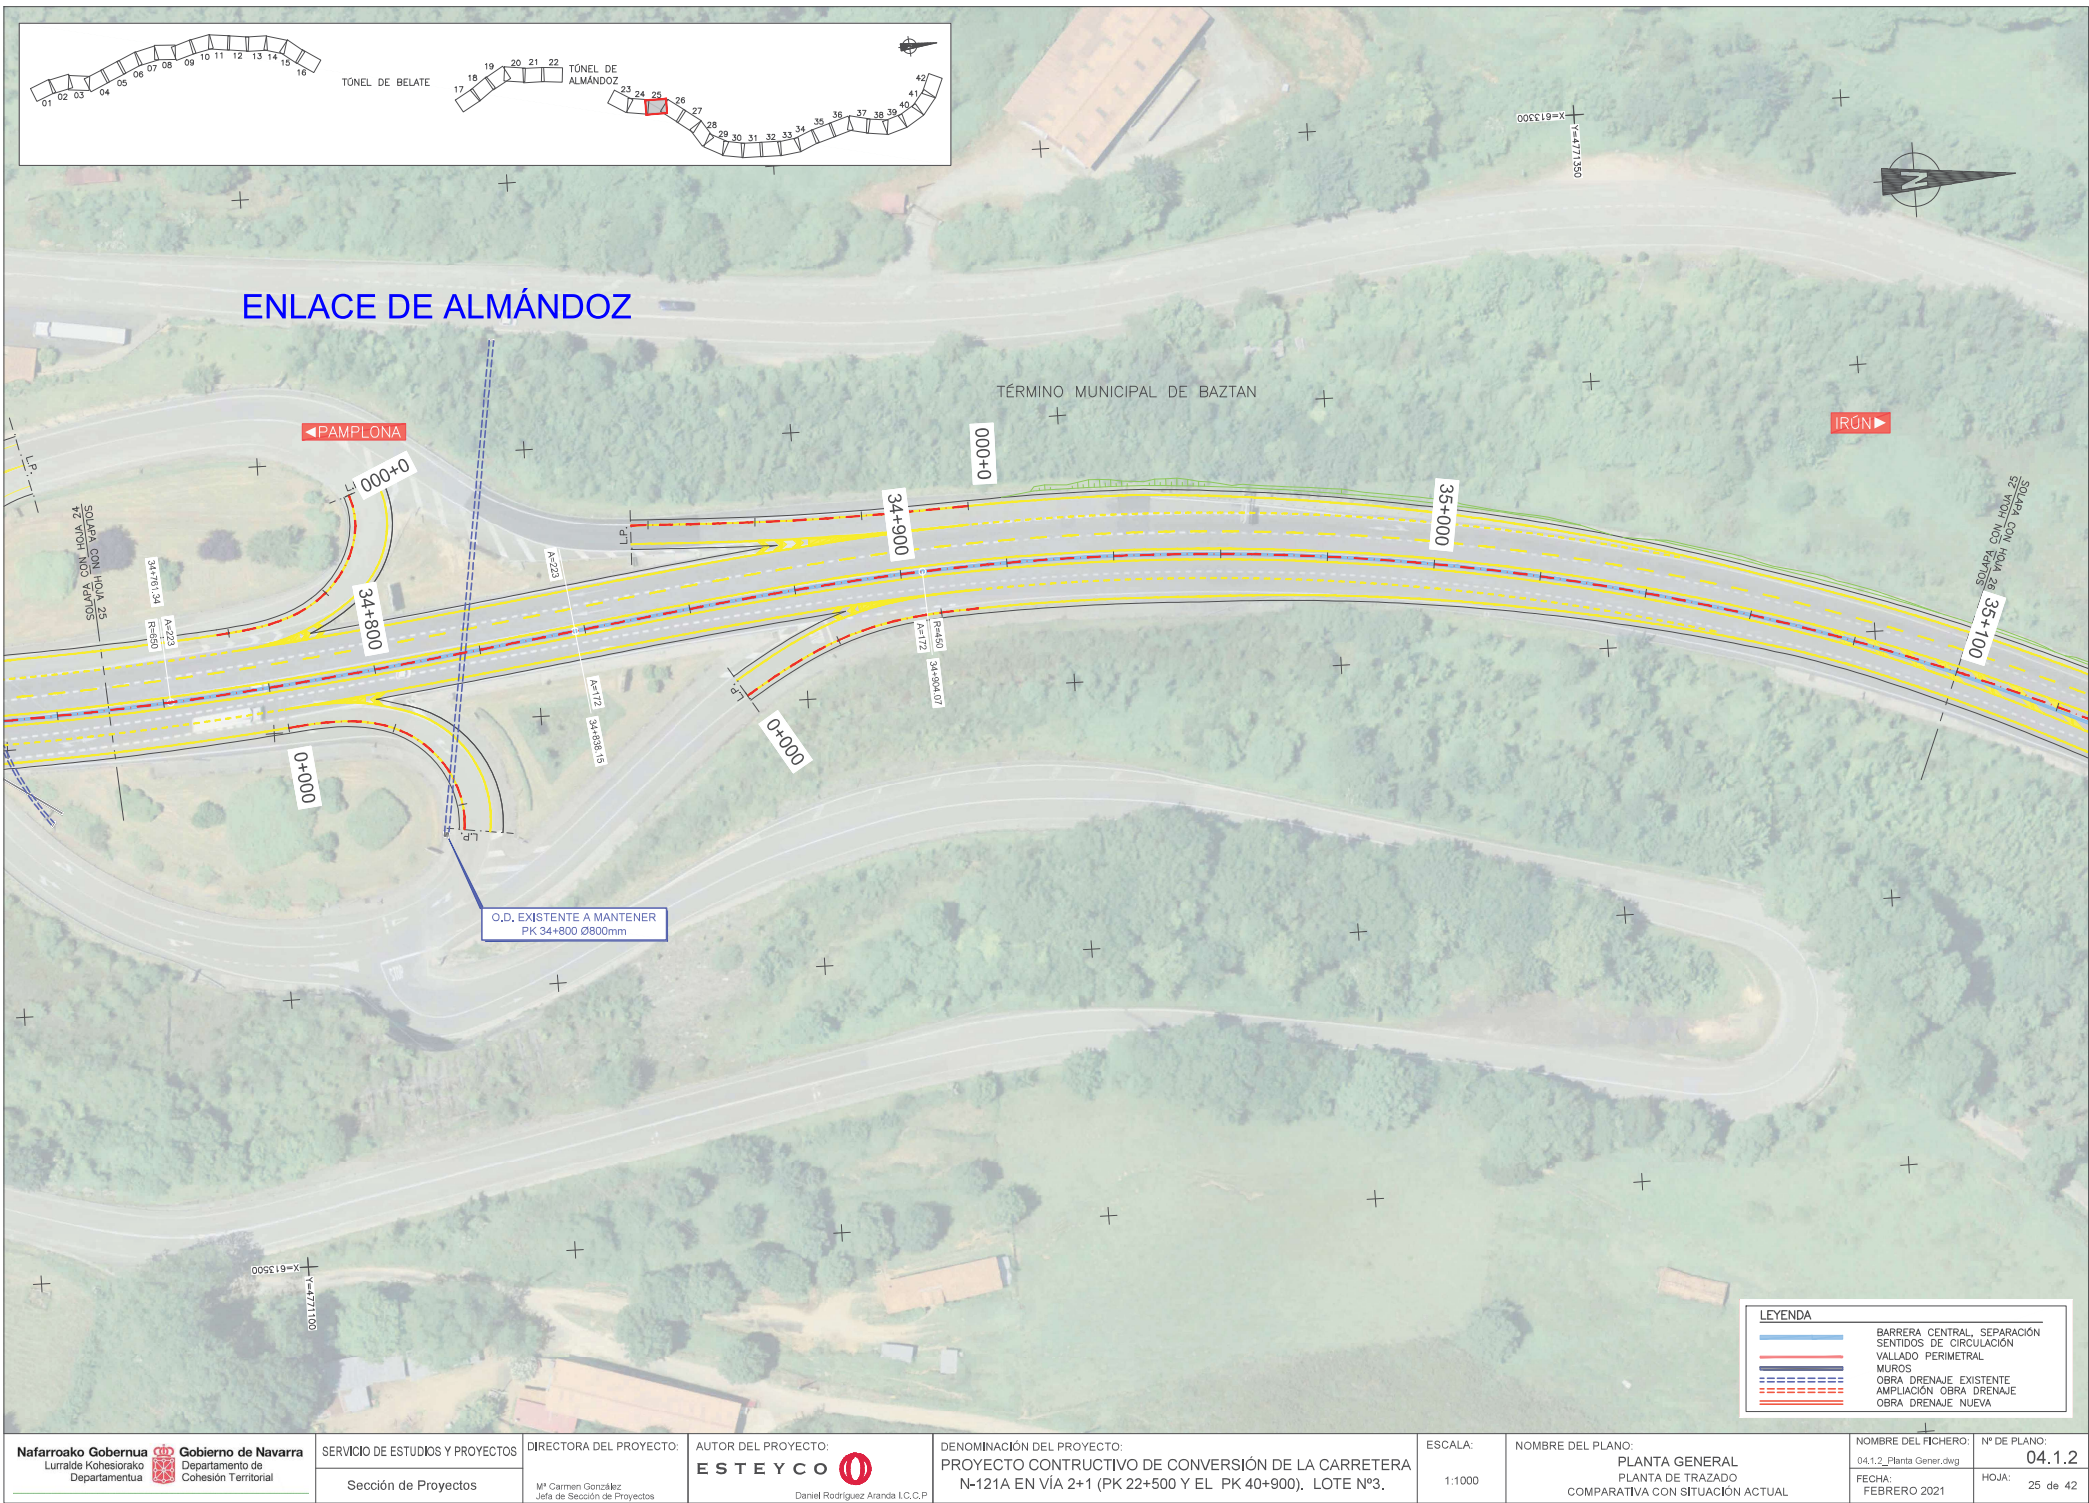



LEYENDA	
	BARRERA CENTRAL, SEPARACIÓN SENTIDOS DE CIRCULACIÓN
	VALLADO PERIMETRAL
	MUROS
	OBRA DRENAJE EXISTENTE
	AMPLIACIÓN OBRA DRENAJE
	OBRA DRENAJE NUEVA

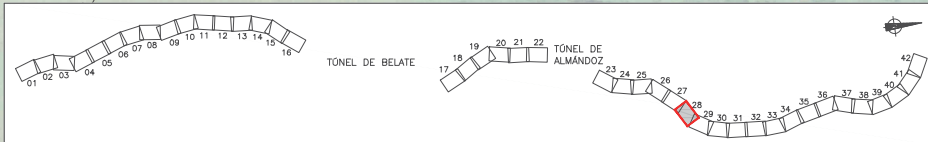

LEYENDA	
	BARRERA CENTRAL, SEPARACIÓN SENTIDOS DE CIRCULACIÓN
	VALLADO PERIMETRAL
	MUROS
	OBRA DRENAJE EXISTENTE
	AMPLIACIÓN OBRA DRENAJE
	OBRA DRENAJE NUEVA

Nafarroako Gobernua Lurralde Kohesiorako Departamentua	Gobierno de Navarra Departamento de Cohesión Territorial	SERVICIO DE ESTUDIOS Y PROYECTOS Sección de Proyectos	DIRECTORA DEL PROYECTO: M ^a Carmen González Jefa de Sección de Proyectos	AUTOR DEL PROYECTO: ESTEYCO Daniel Rodríguez Aranda I.C.G.P.	DENOMINACIÓN DEL PROYECTO: PROYECTO CONSTRUCTIVO DE CONVERSIÓN DE LA CARRETERA N-121A EN VÍA 2+1 (PK 22+500 Y EL PK 40+900). LOTE Nº3.	ESCALA: 1:1000	NOMBRE DEL PLANO: PLANTA GENERAL PLANTA DE TRAZADO COMPARATIVA CON SITUACIÓN ACTUAL	NOMBRE DEL FICHERO: 04.1.2_Planta Gener.dwg	Nº DE PLANO: 04.1.2
								FECHA: FEBRERO 2021	HOJA: 28 de 42