



PLANTA ALTERNATIVA 3

Escala: 1/3000

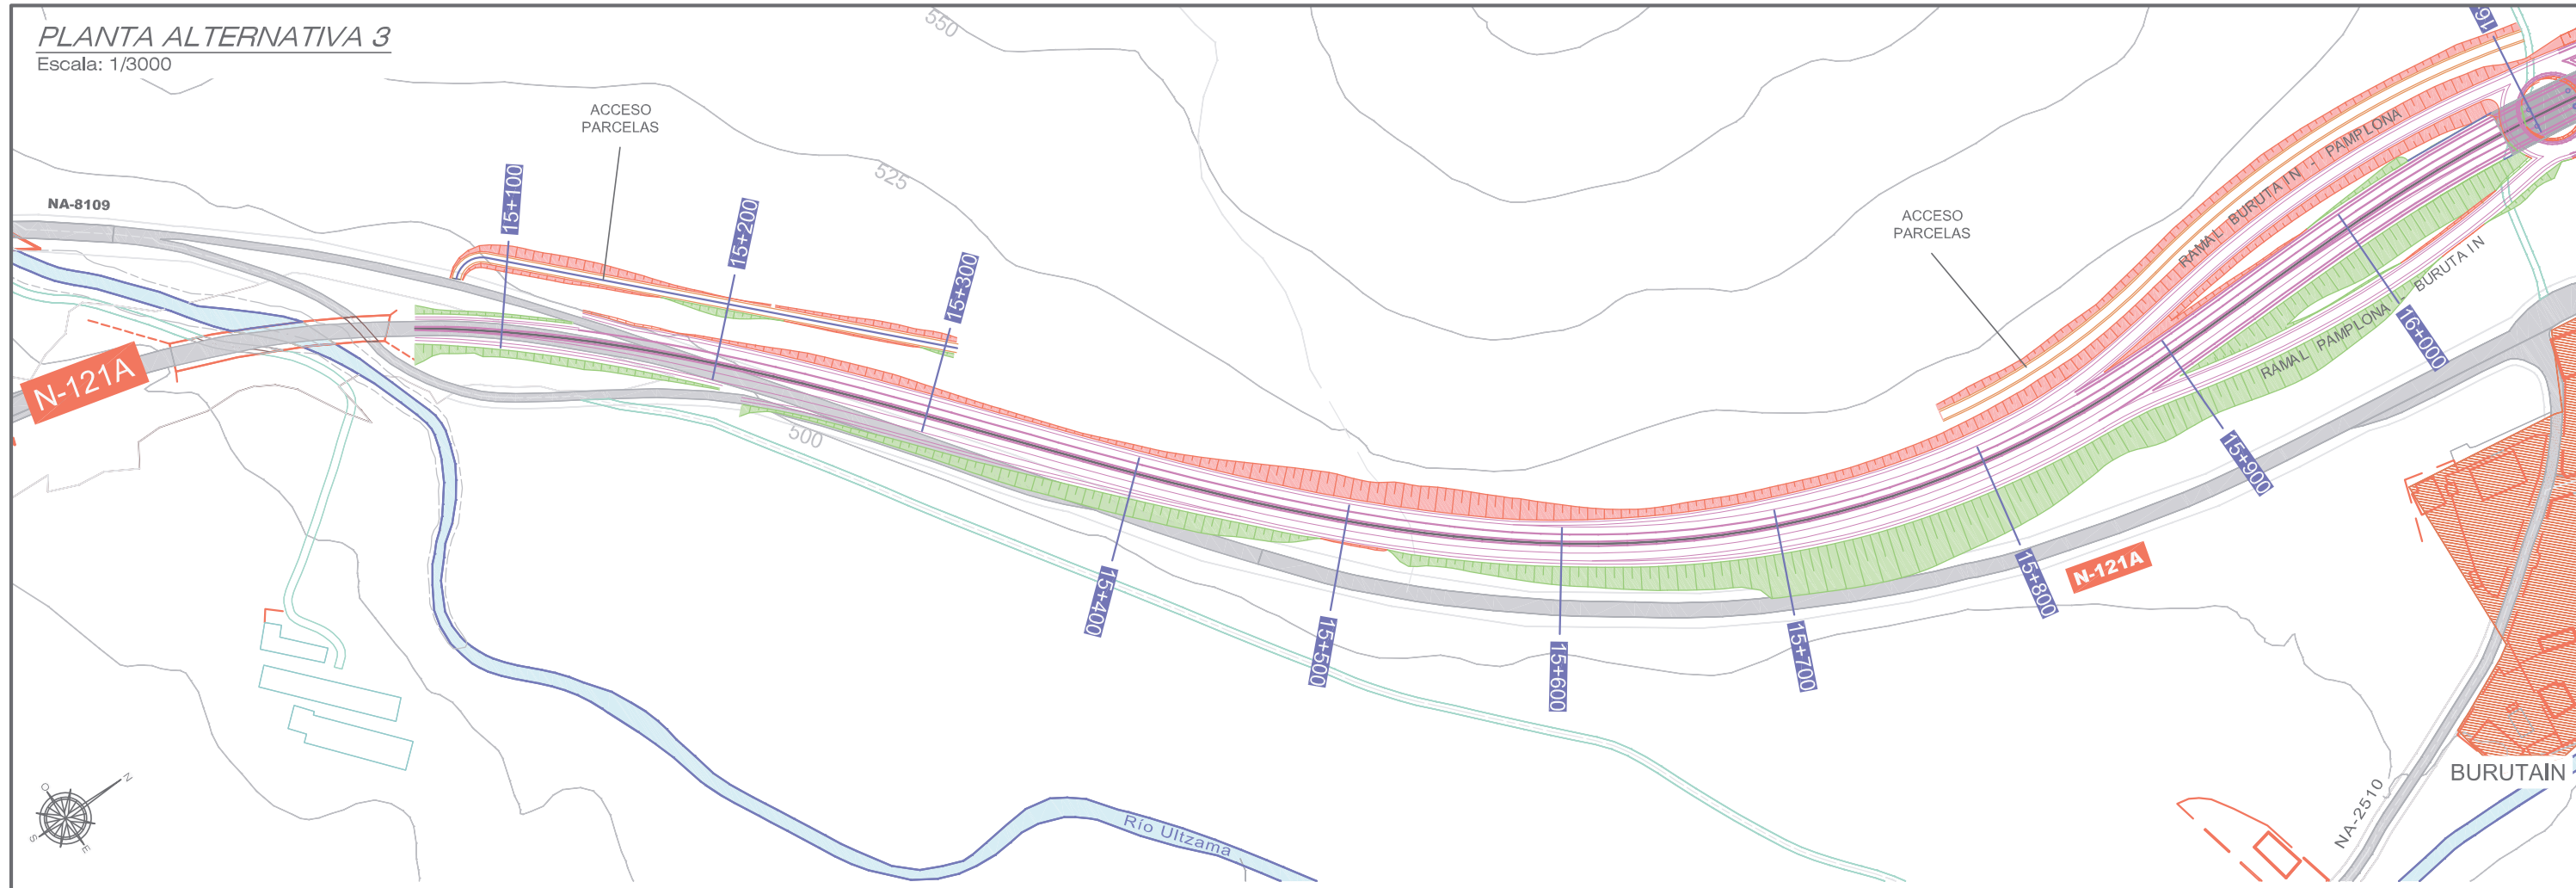


PERFIL LONGITUDINAL

1/400
1:3.000

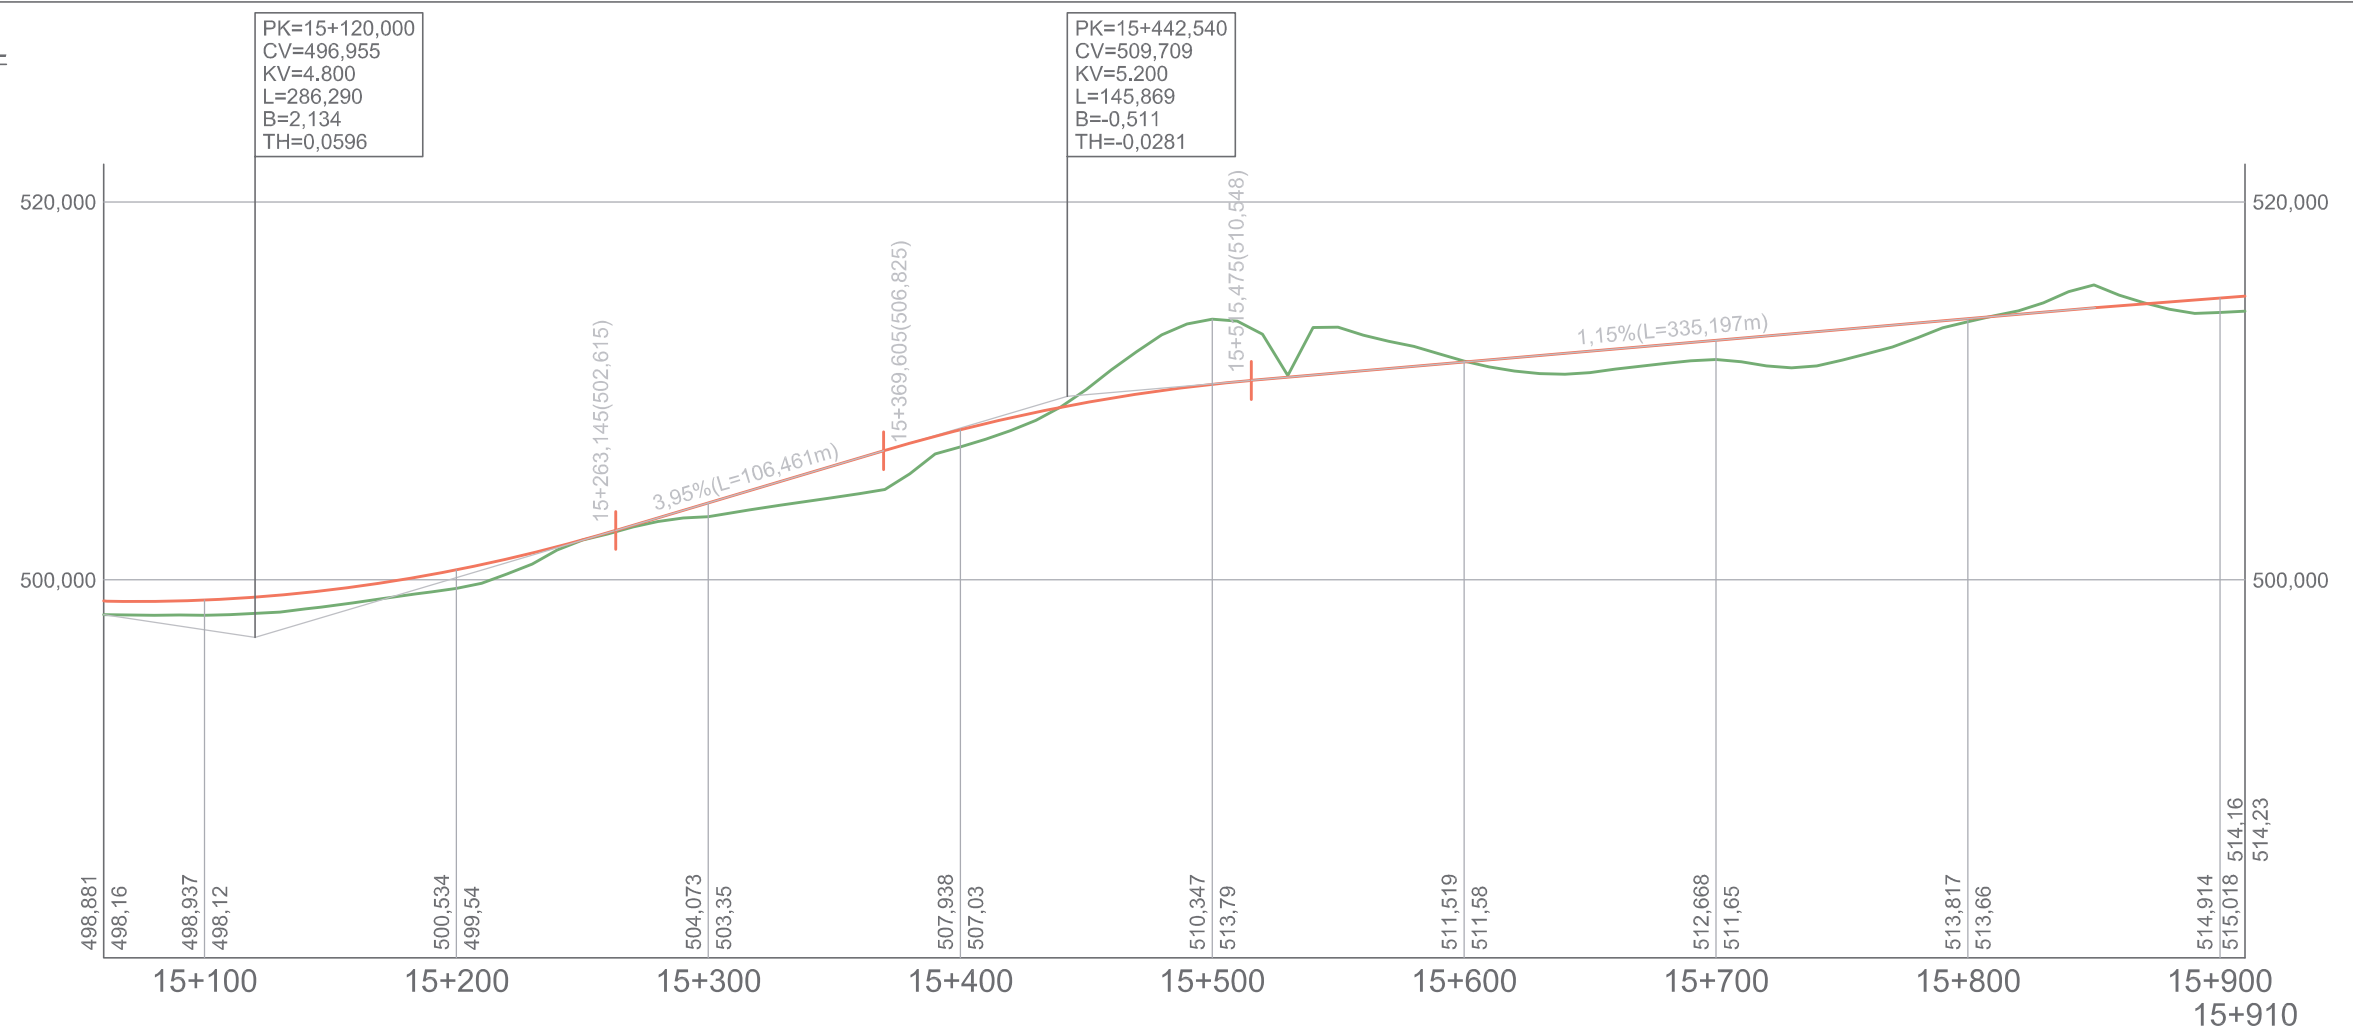

PLANTA ALTERNATIVA 3

Escala: 1/3000

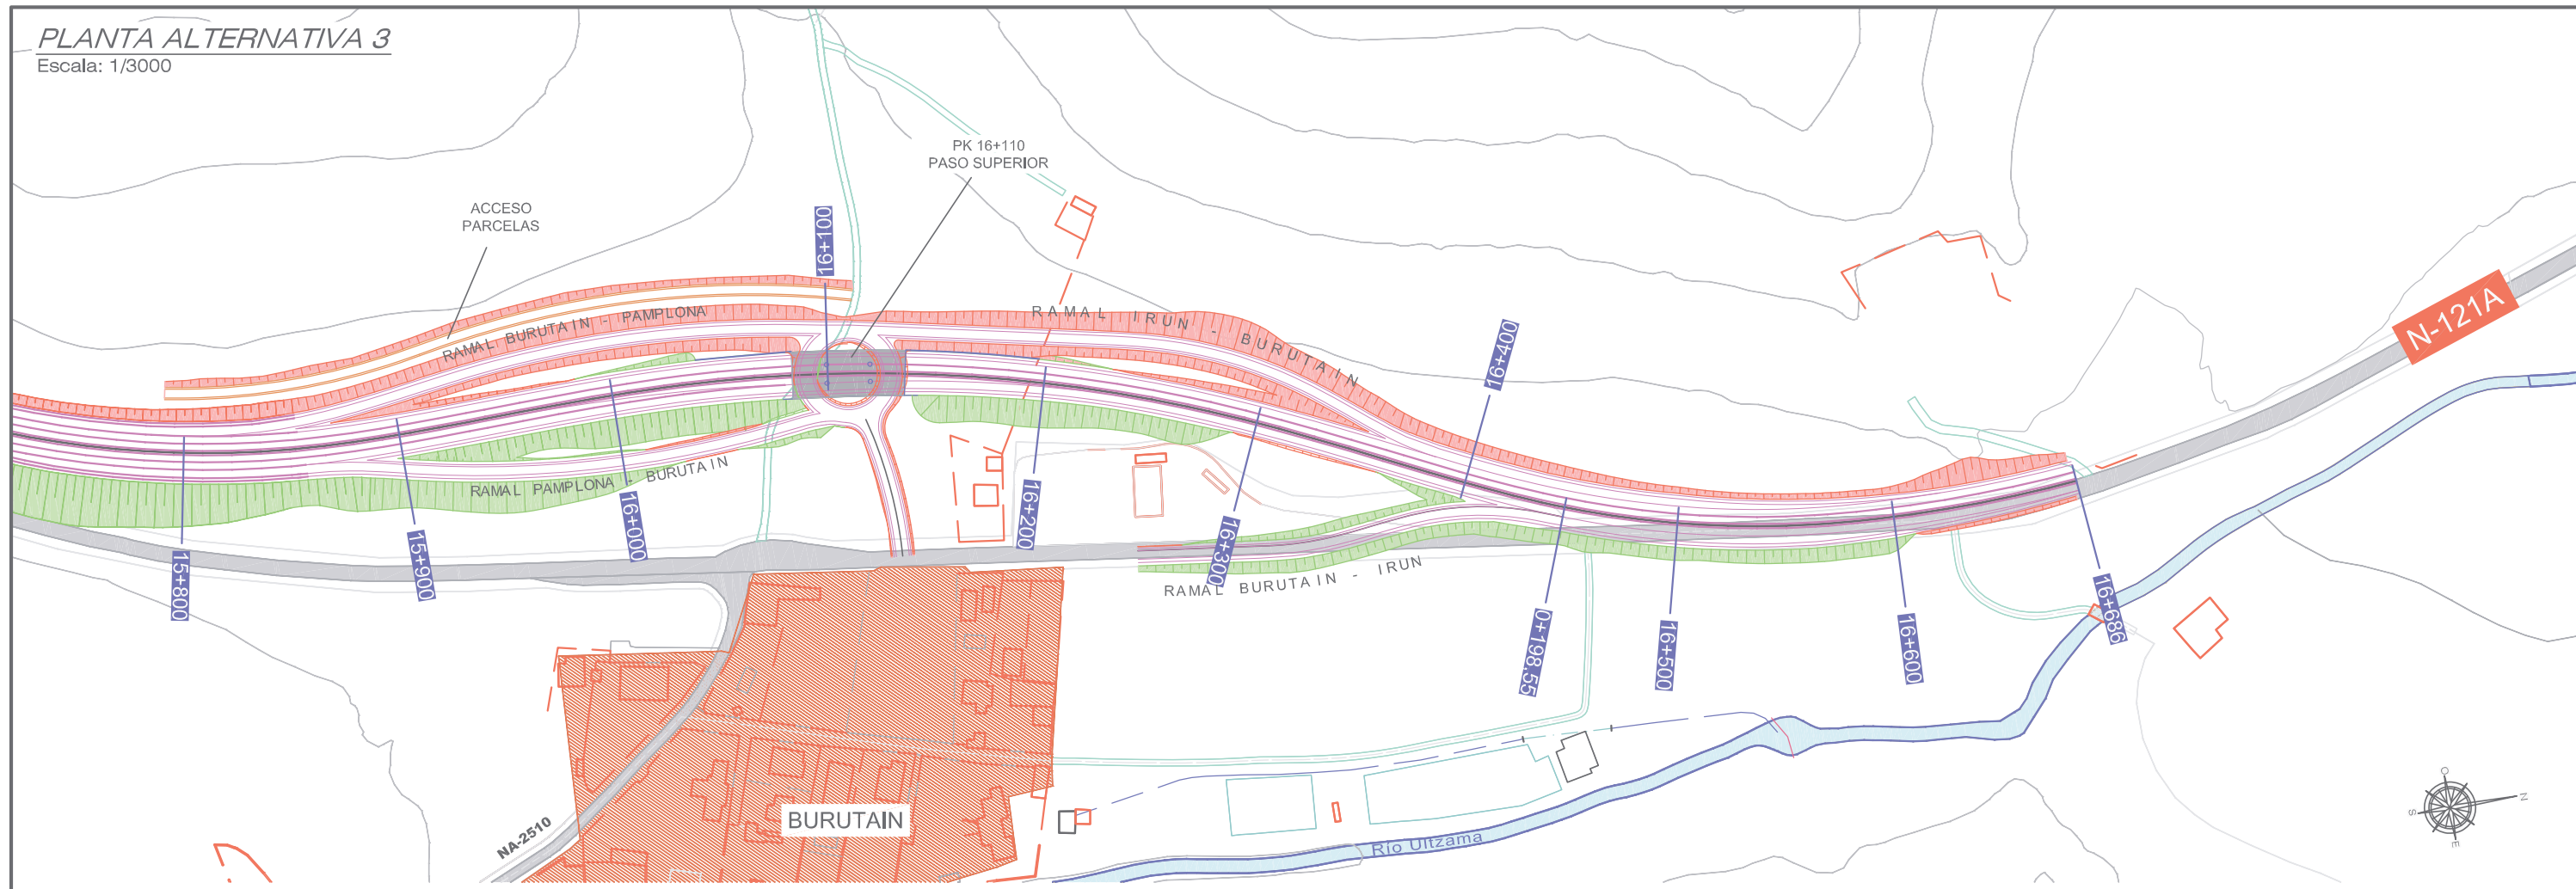

PERFIL LONGITUDINAL

