

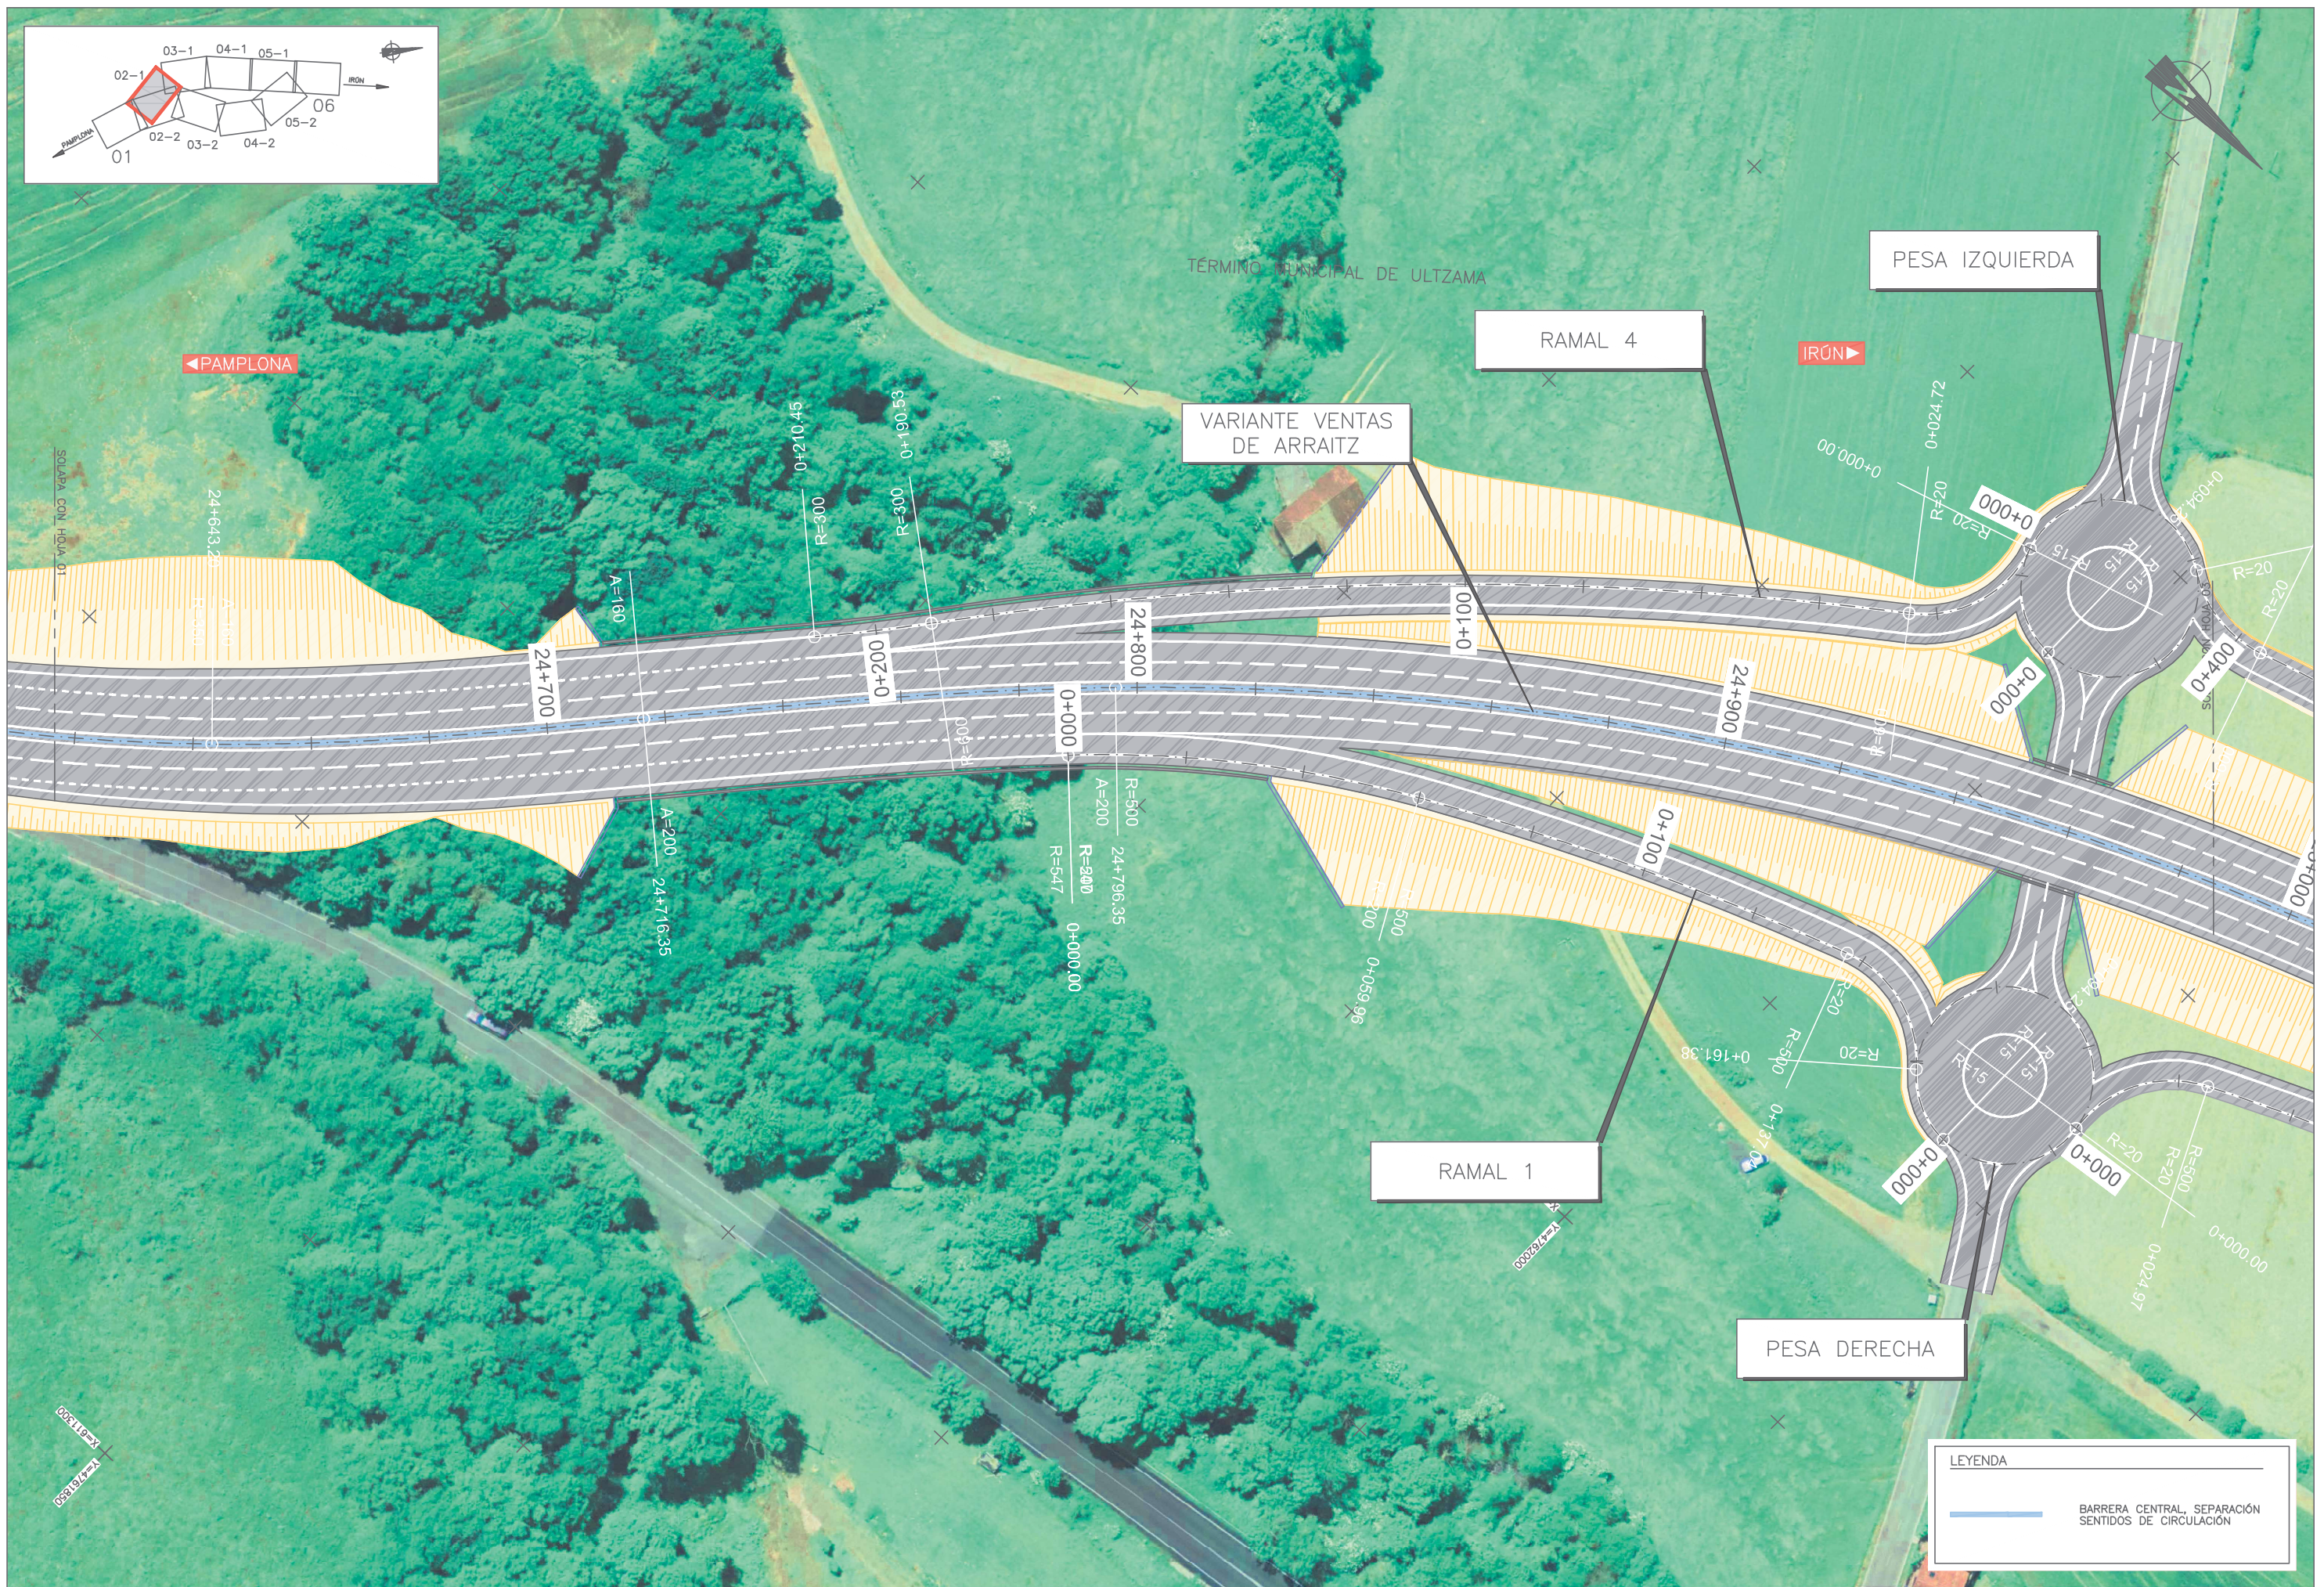


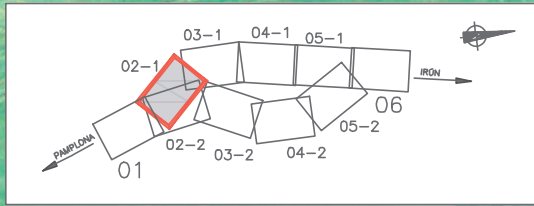

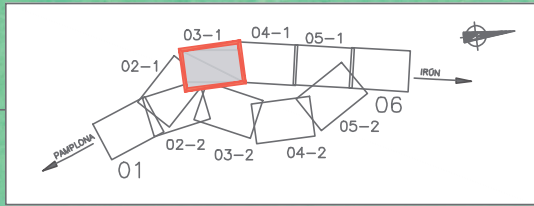

TÉRMINO MUNICIPAL DE ULTZAMA

◀PAMPLONA

IRÓN▶

RAMAL 3


VARIANTE VENTAS
DE ARRAITZ

RAMAL 2

PESA DERECHA


LEYENDA



 BARRERA CENTRAL, SEPARACIÓN SENTIDOS DE CIRCULACIÓN

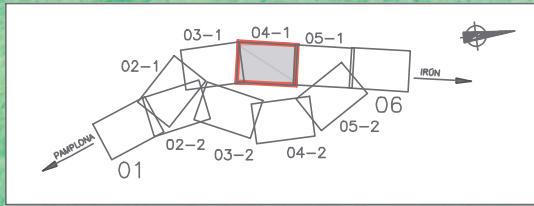


LEYENDA

— BARRERA CENTRAL, SEPARACIÓN SENTIDOS DE CIRCULACIÓN

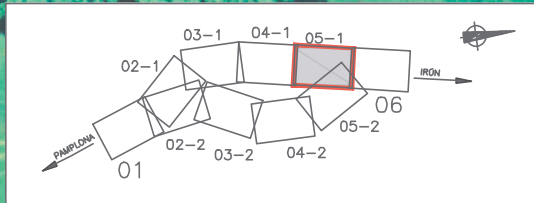


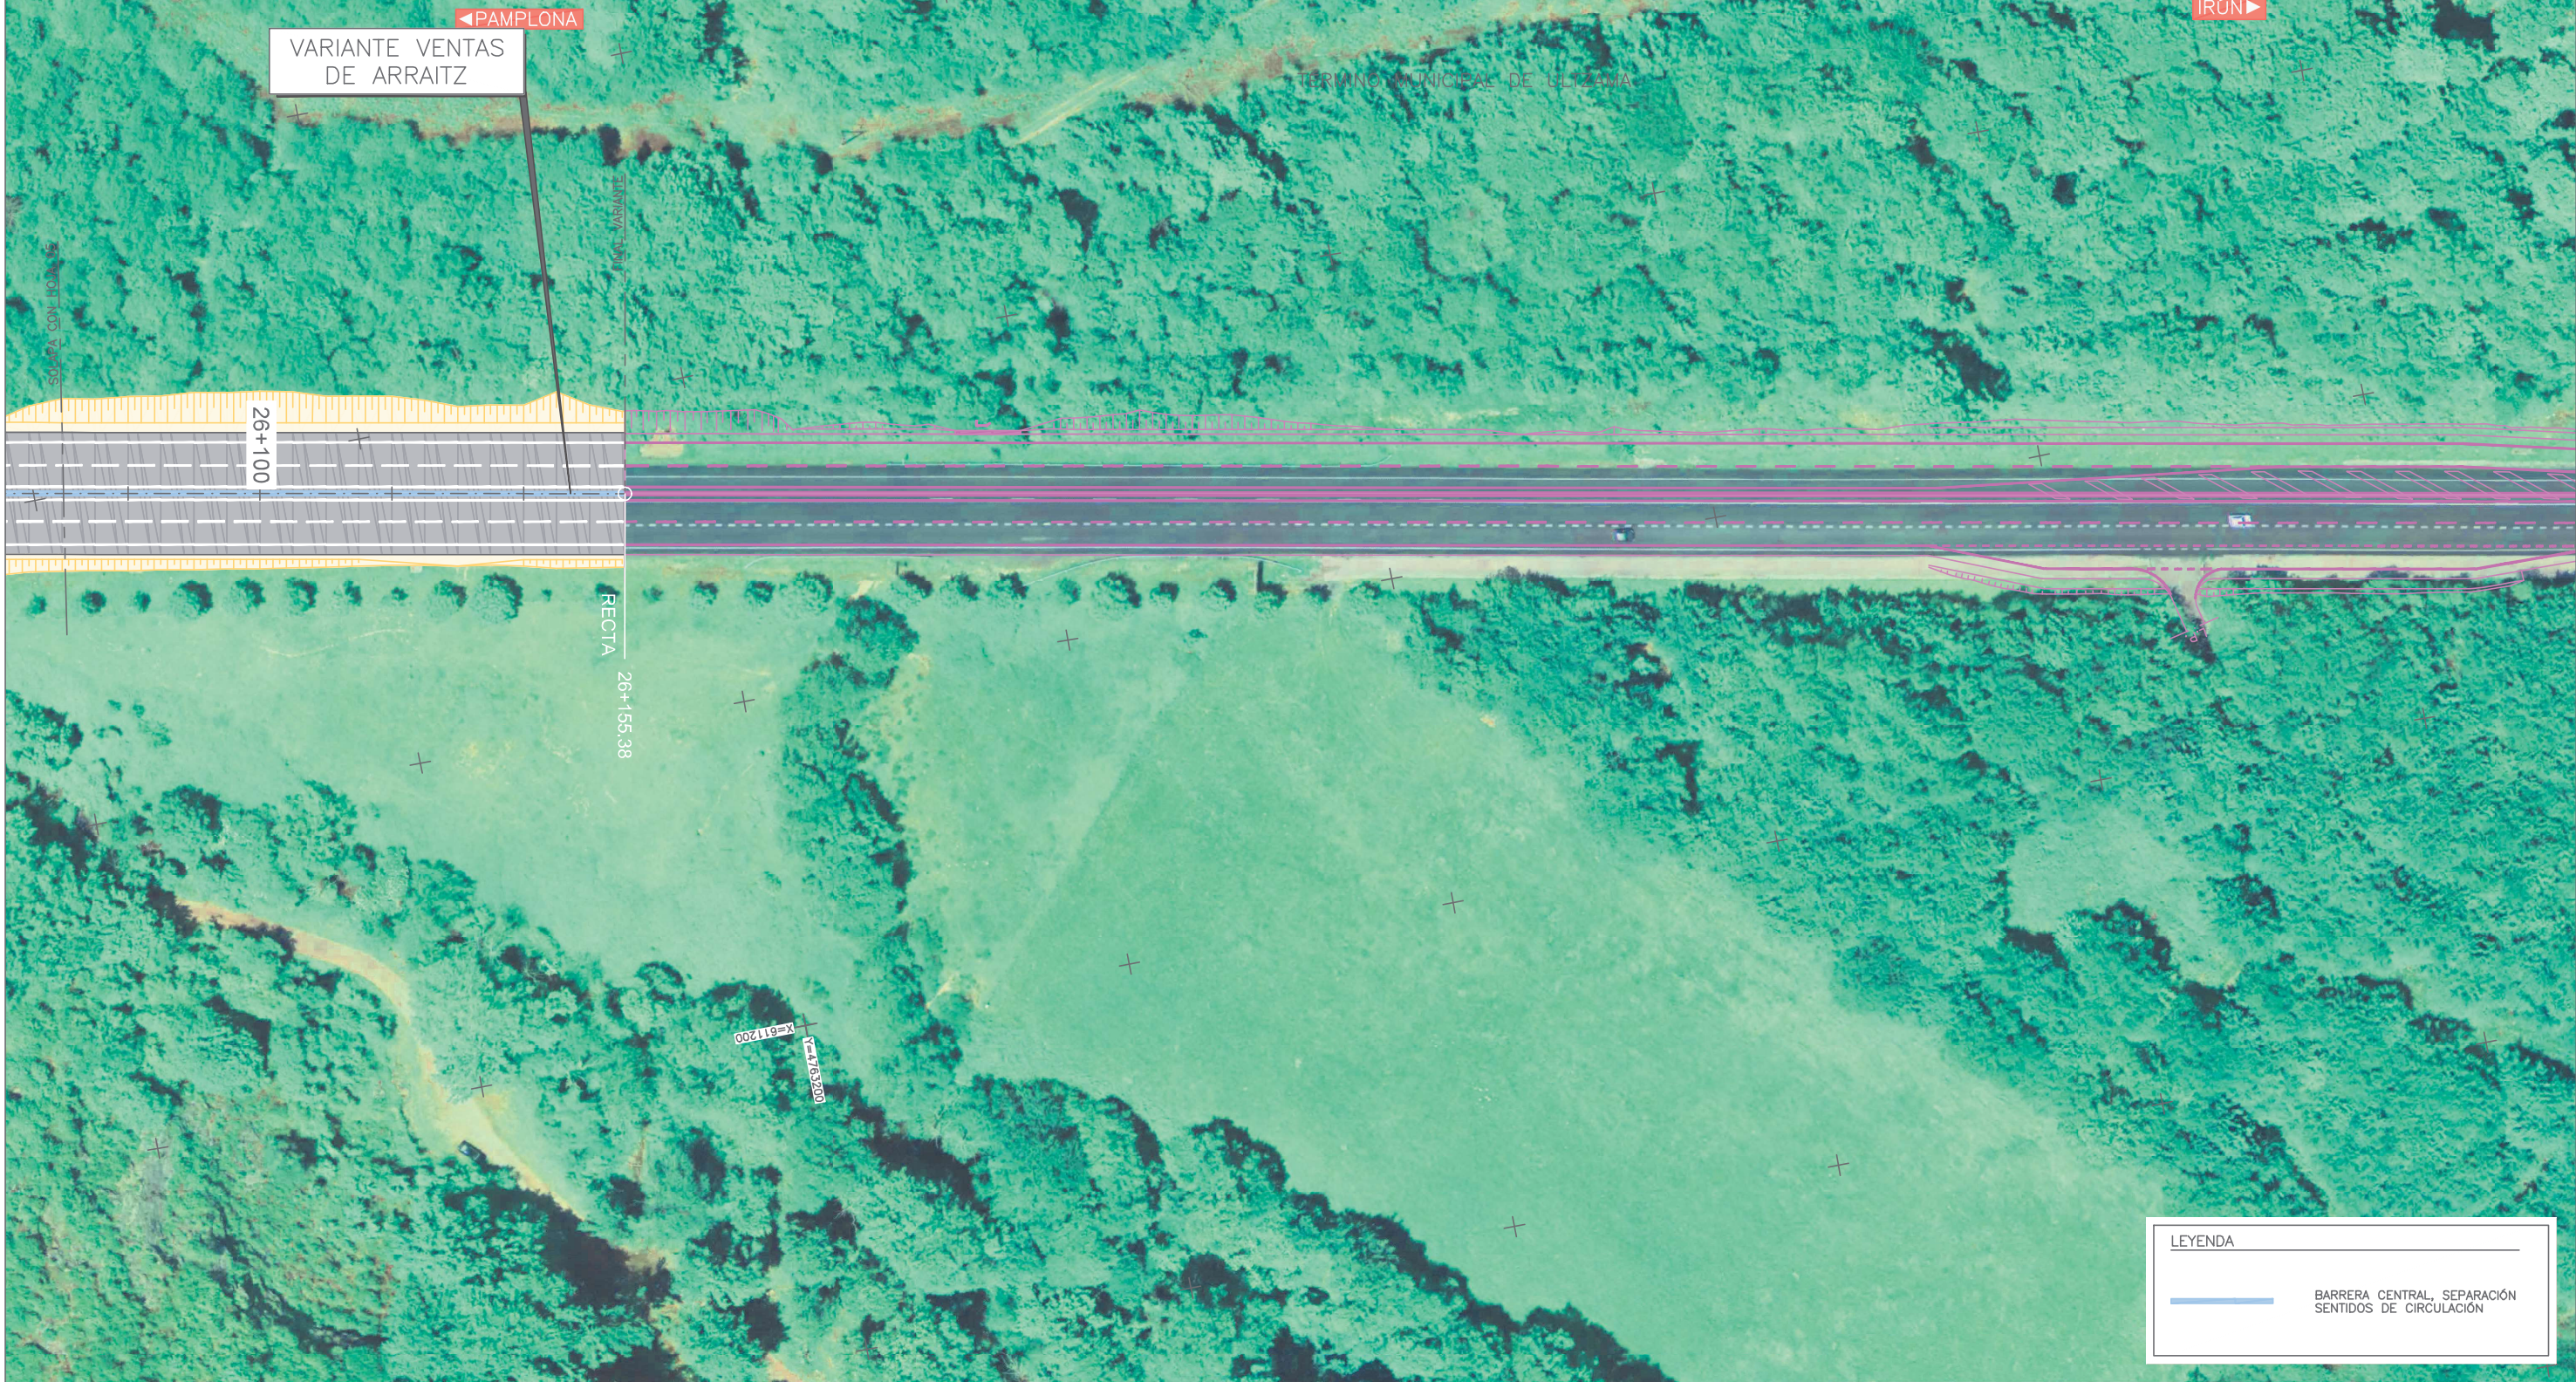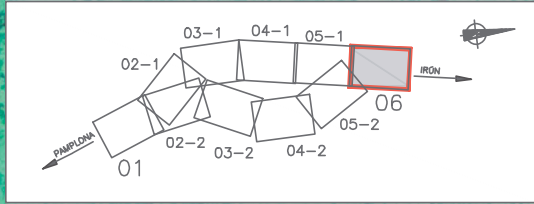


VARIANTE VENTAS DE ARRAITZ ALT 1B

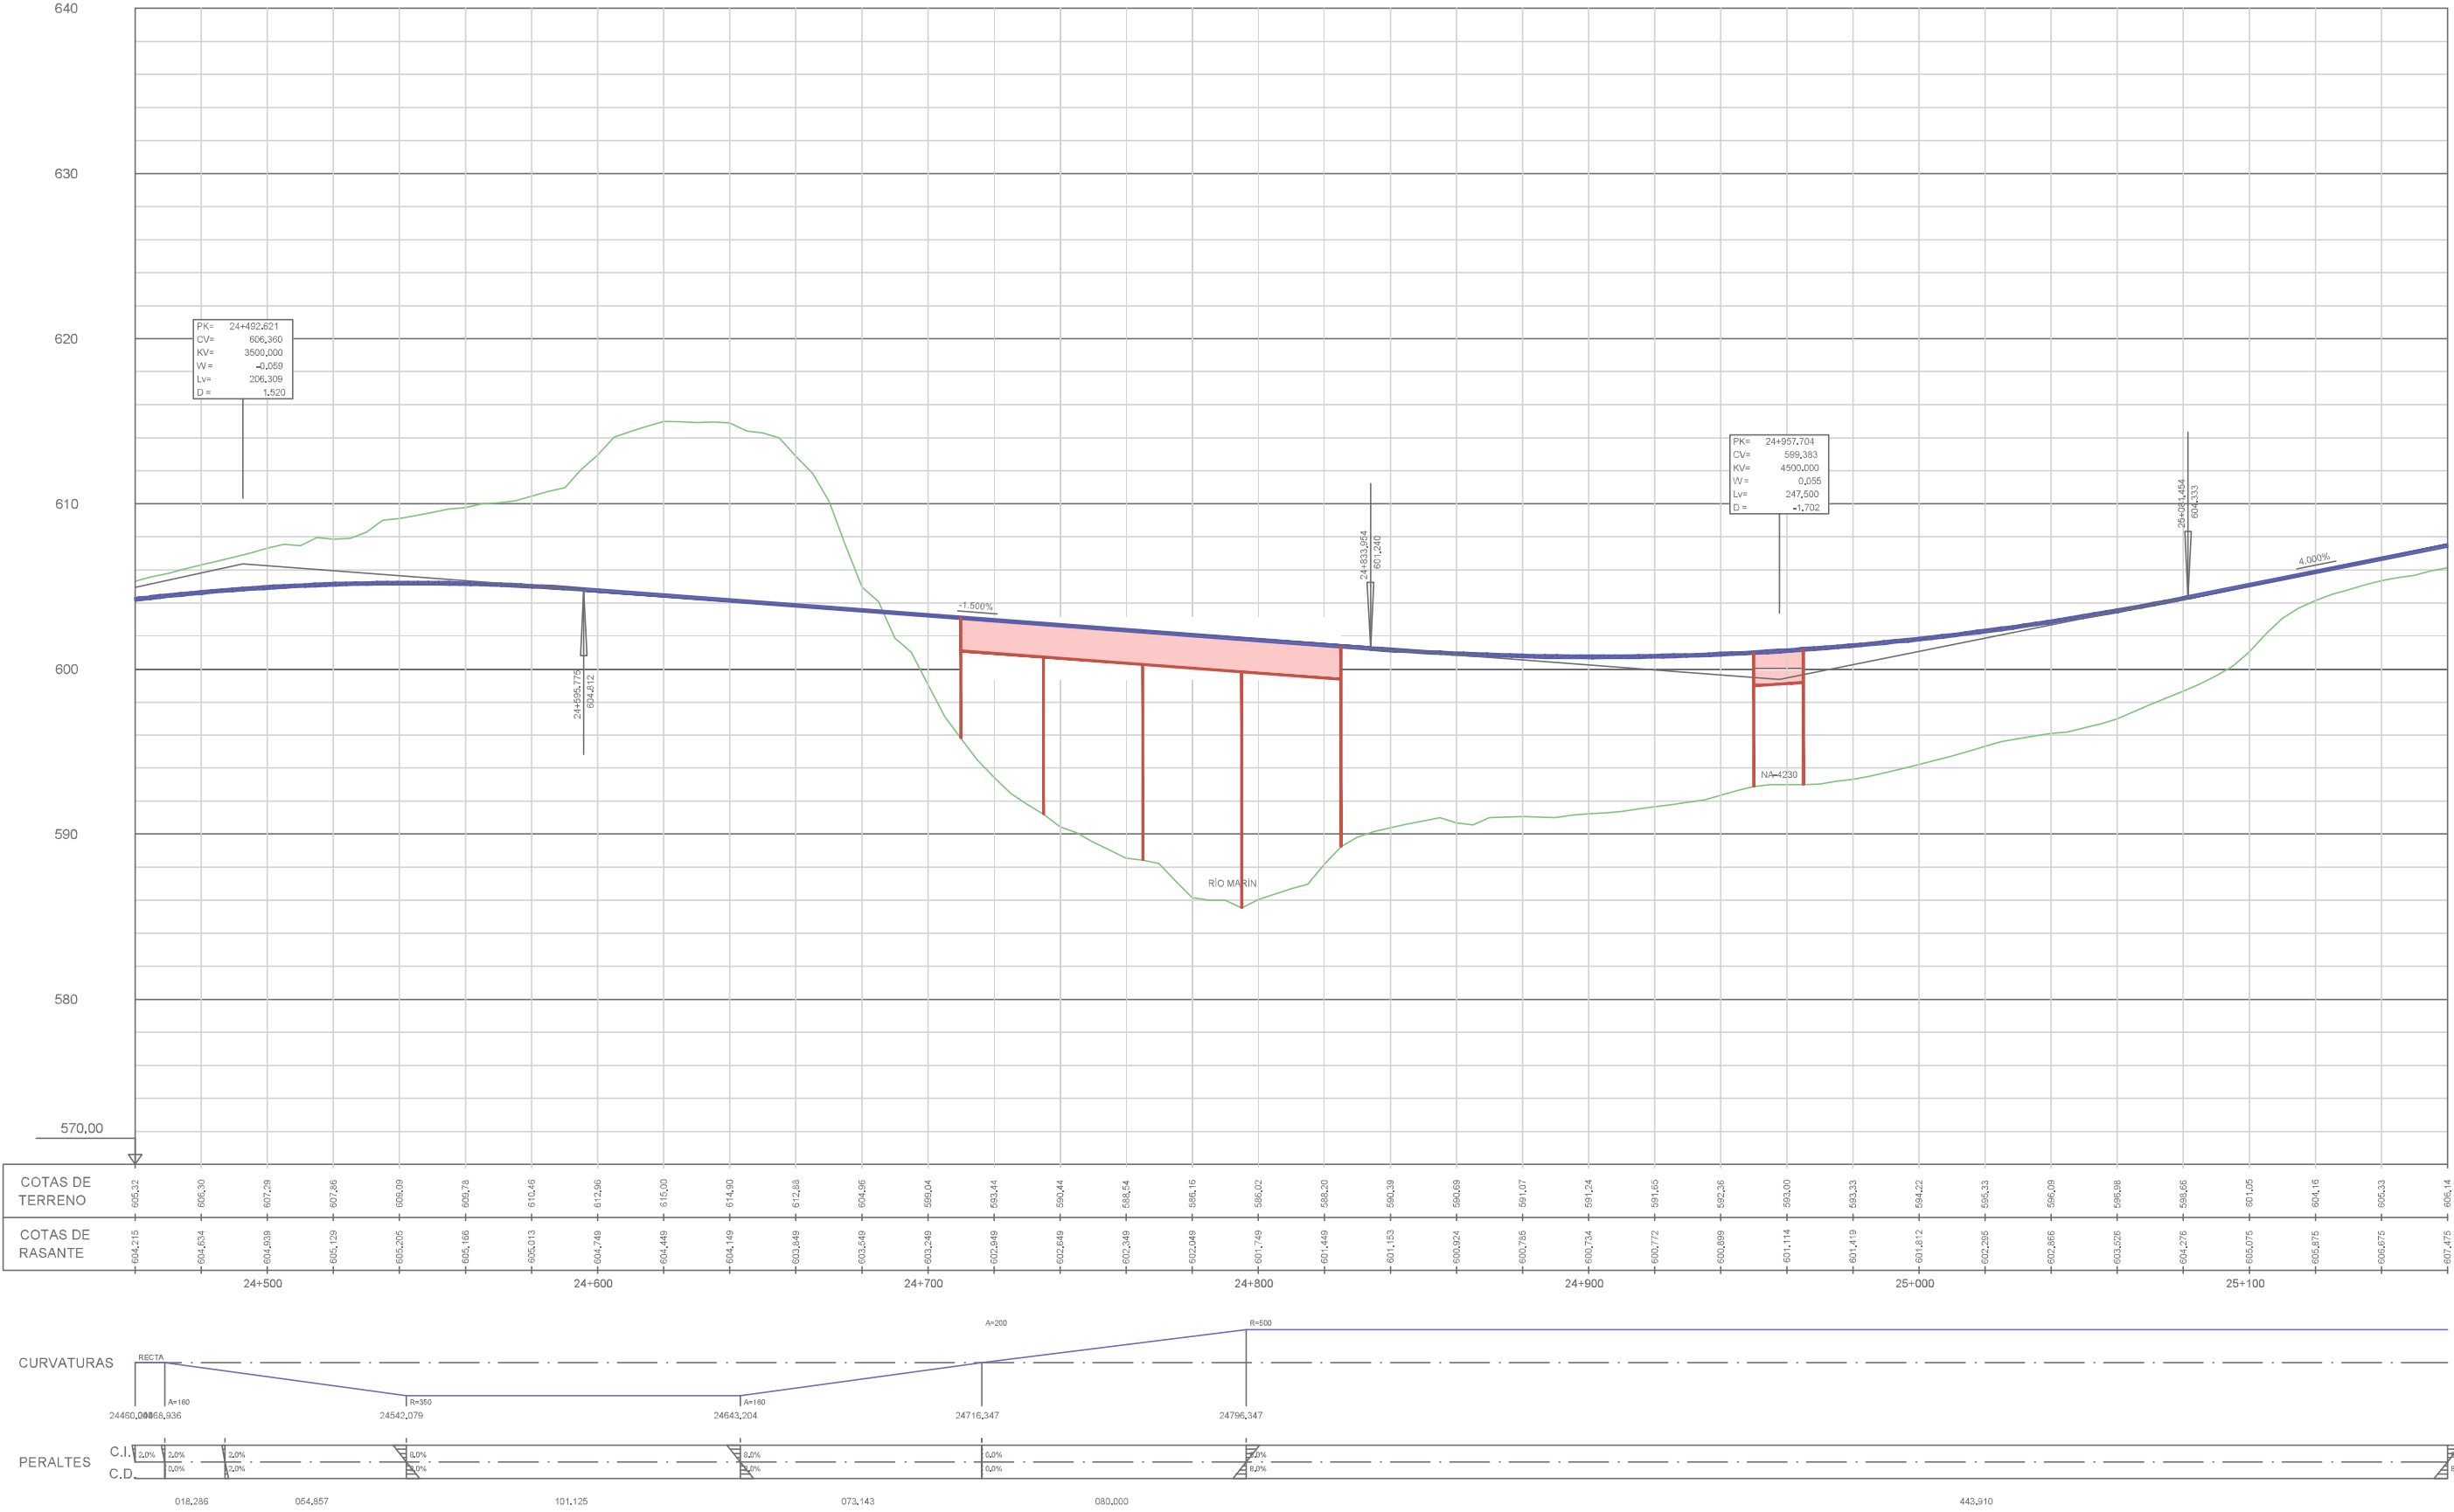


VARIANTE VENTAS DE ARRAITZ ALT 1B

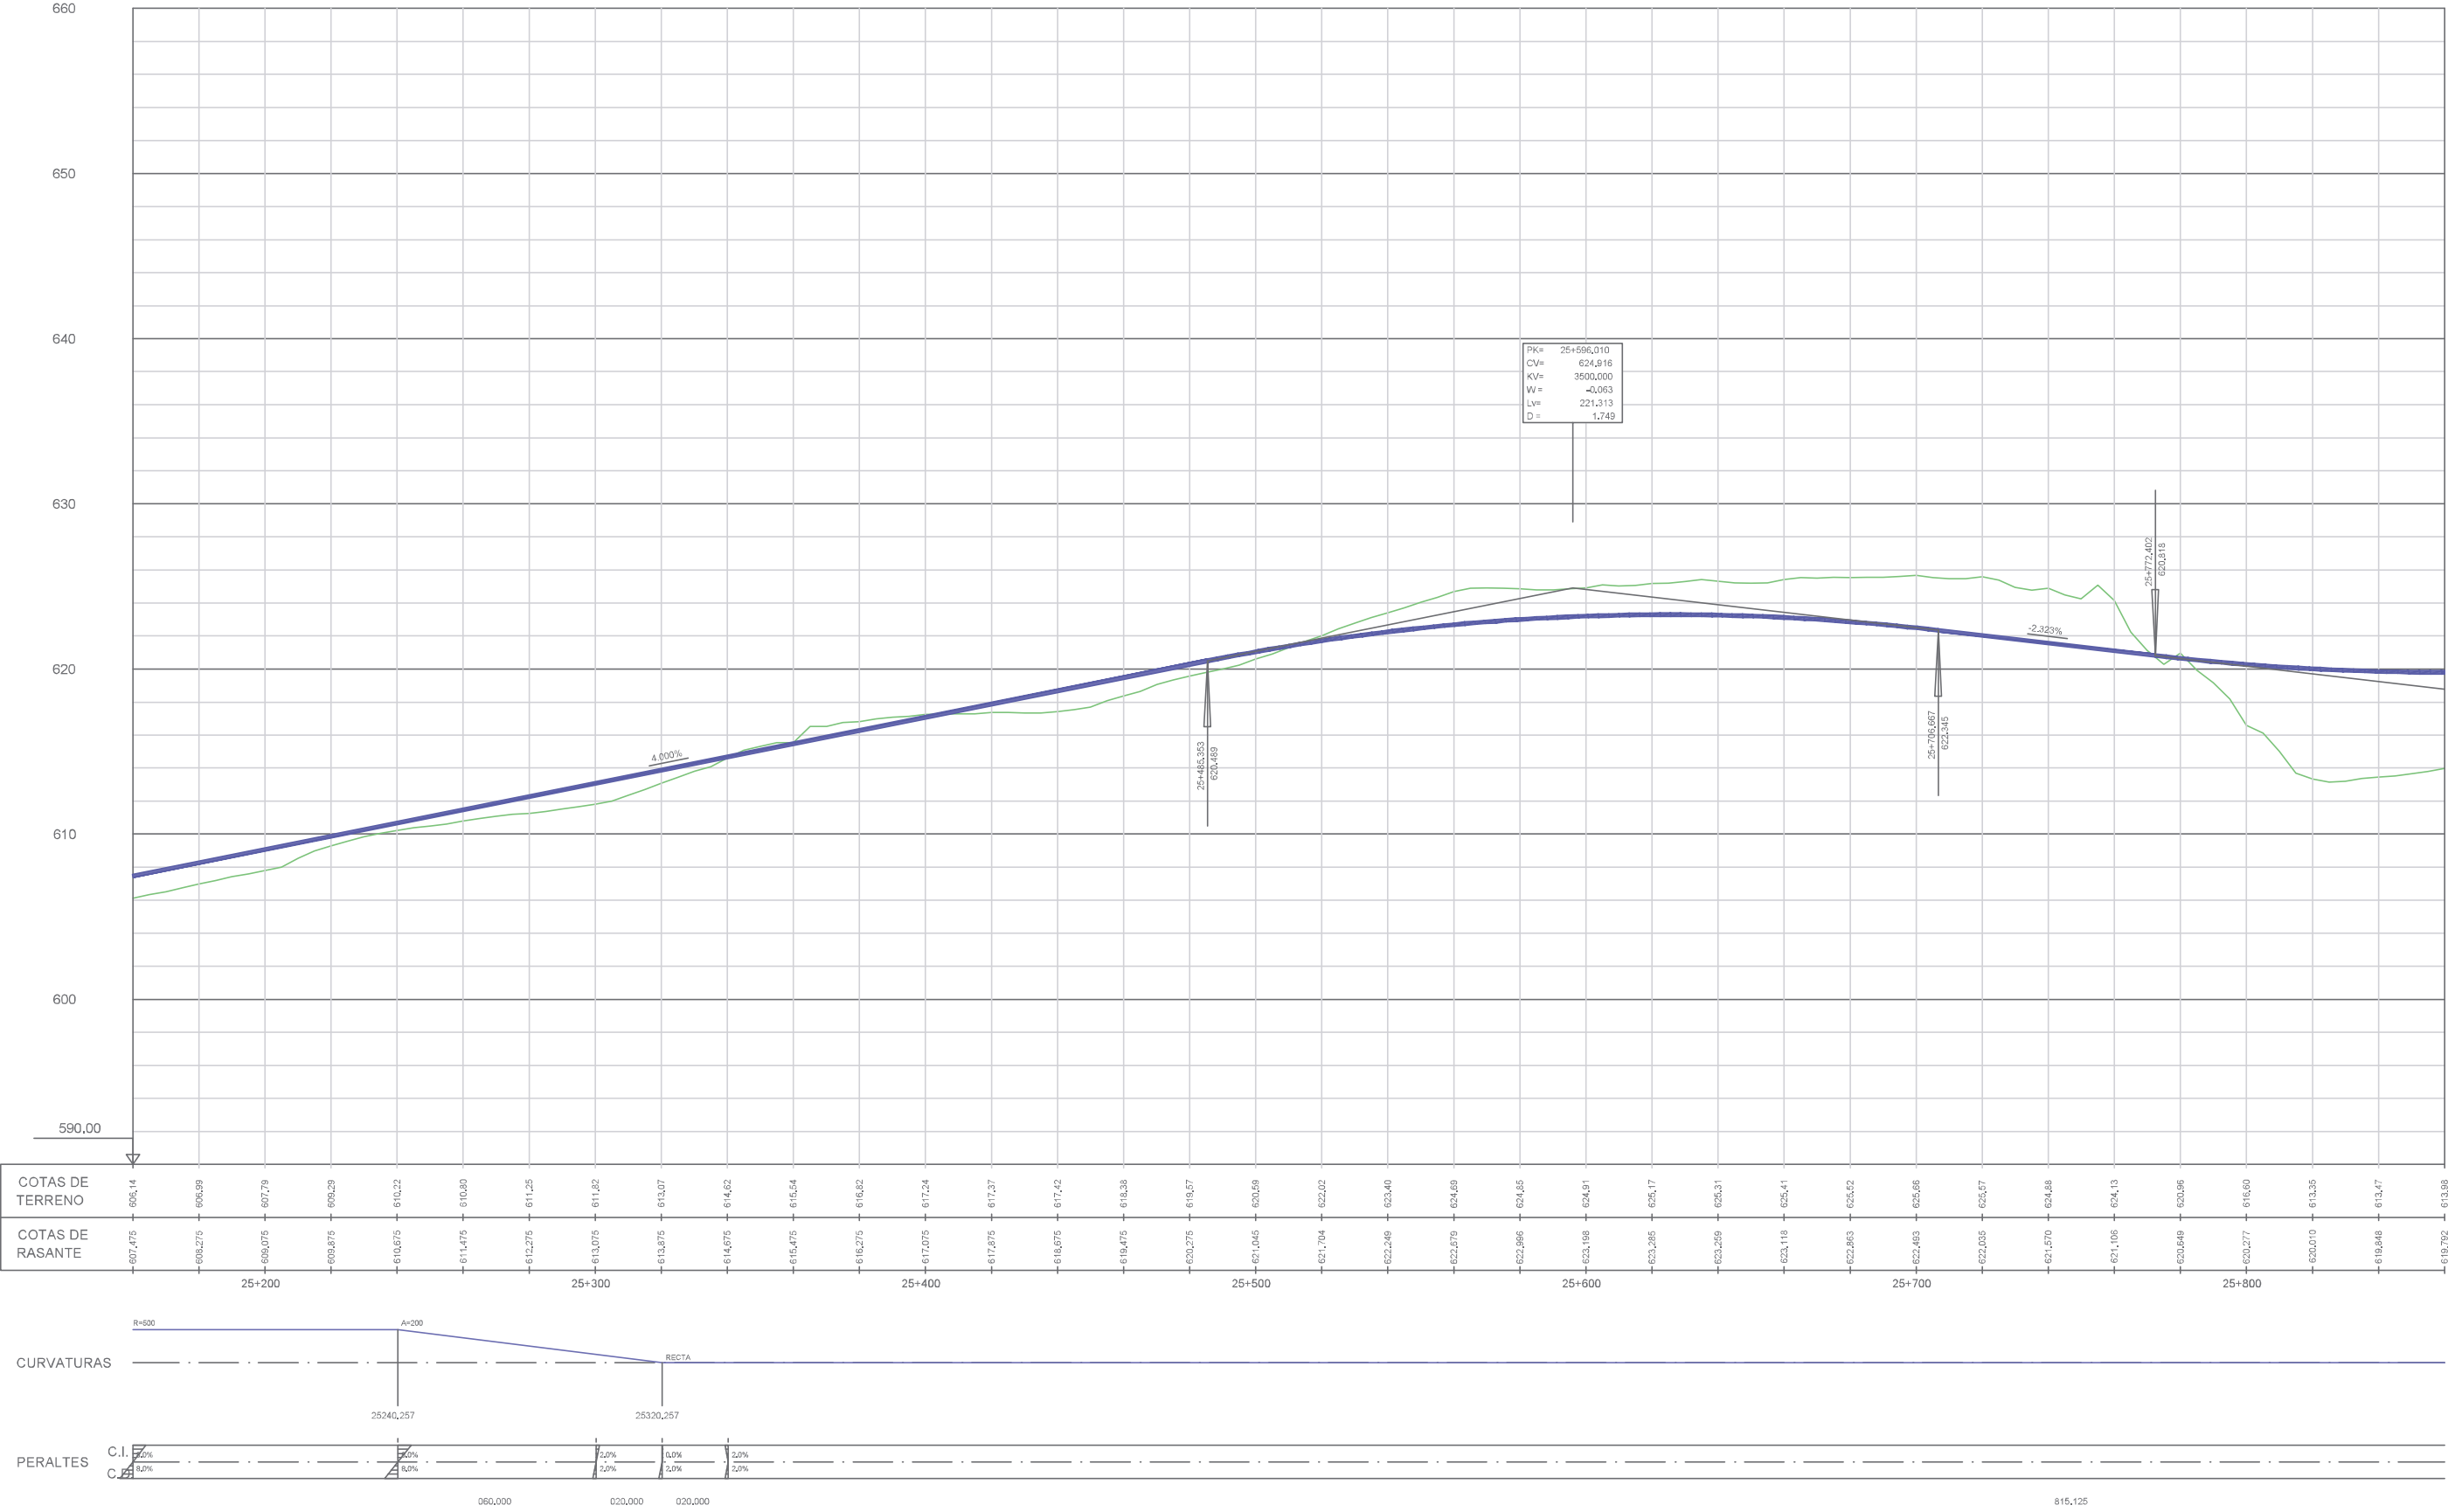


VARIANTE VENTAS DE ARRAITZ ALT 1B

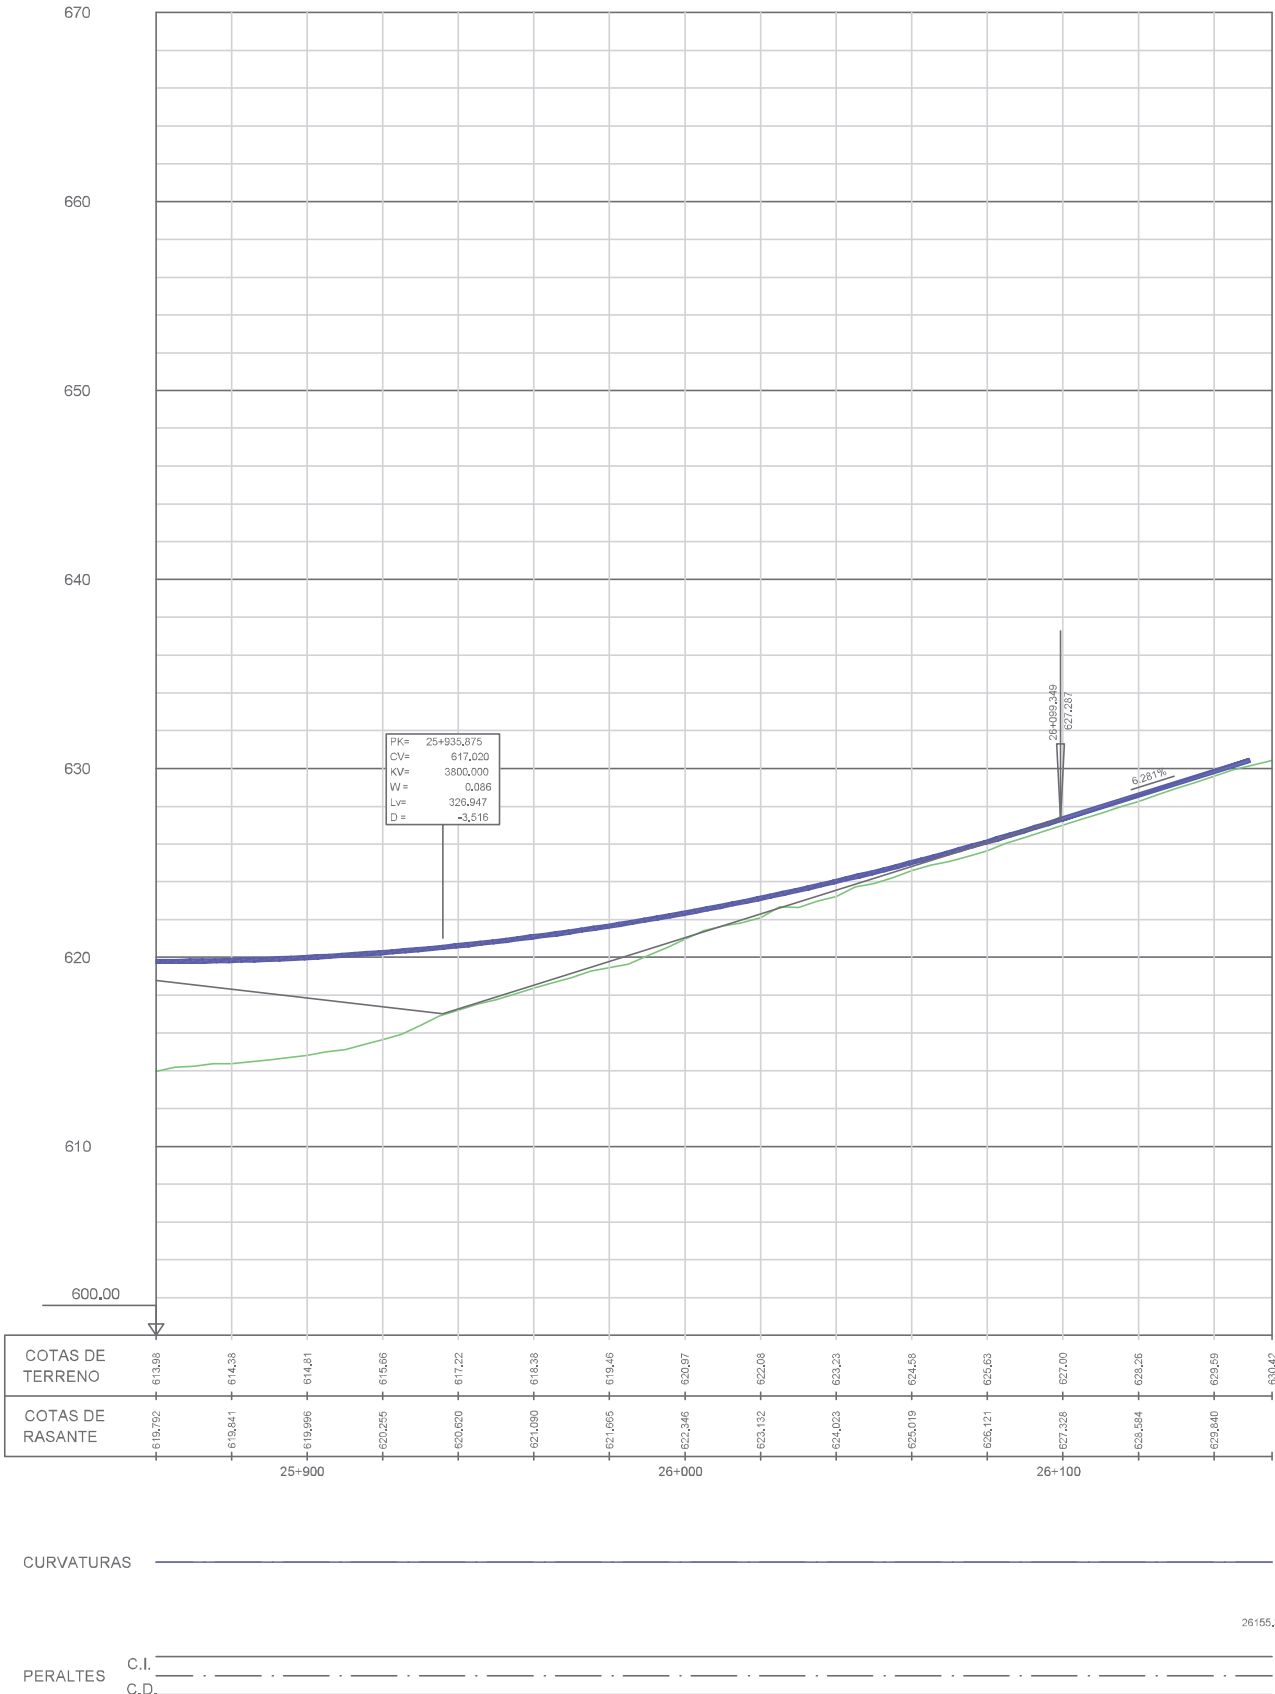



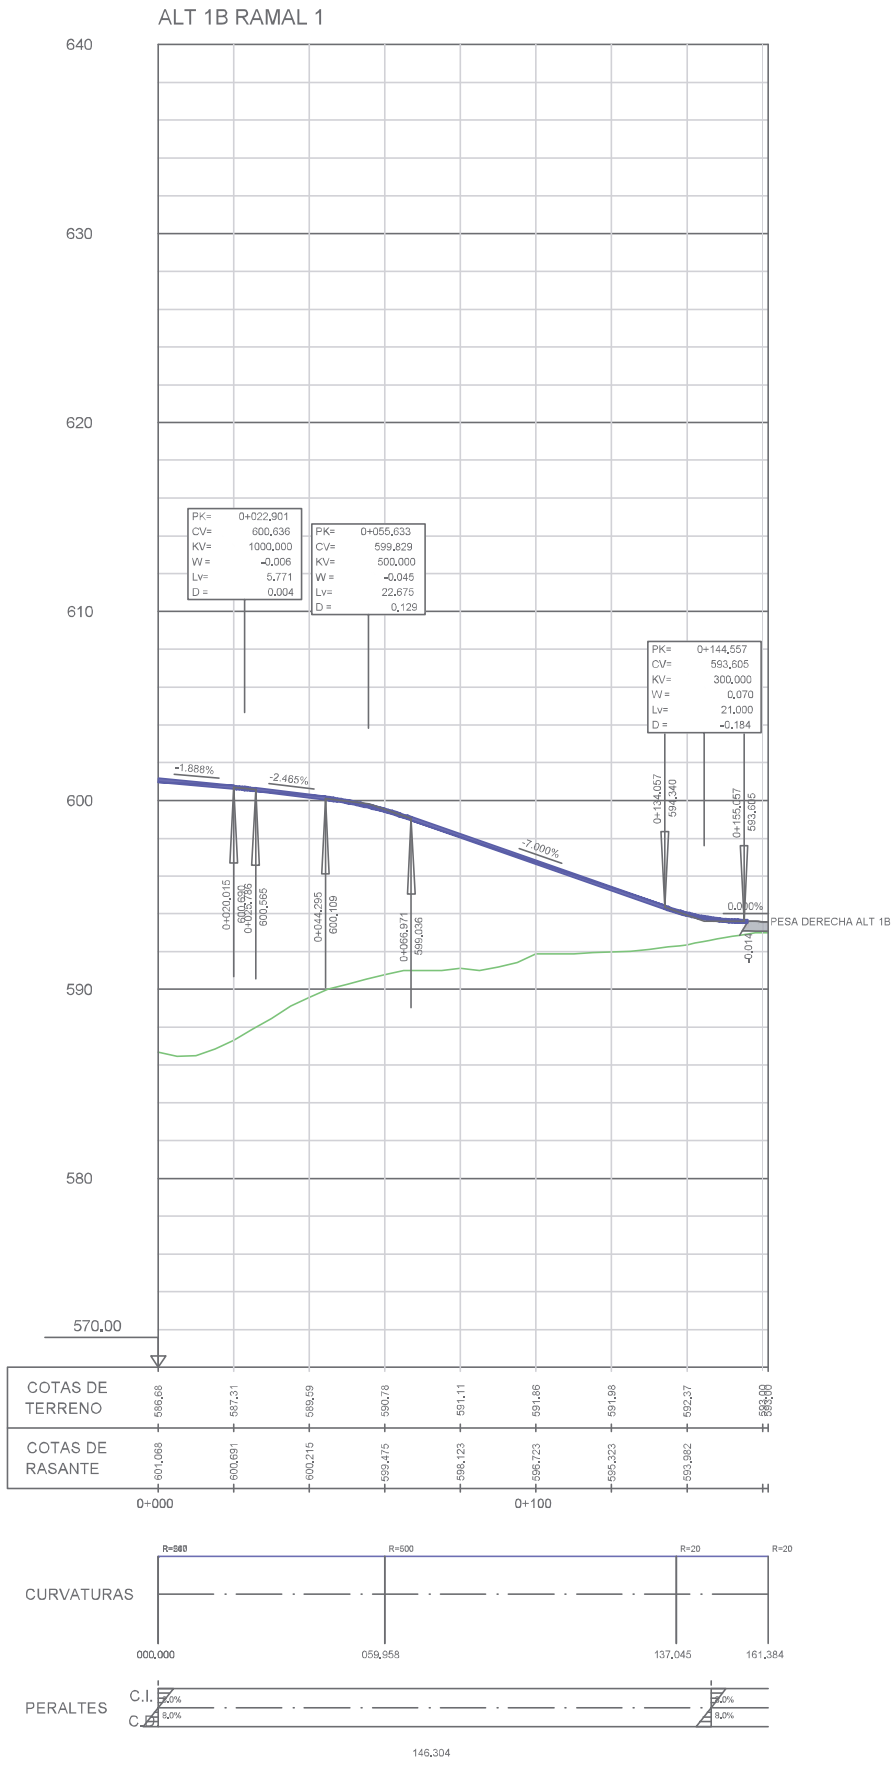








ALT 1B RAMAL 3




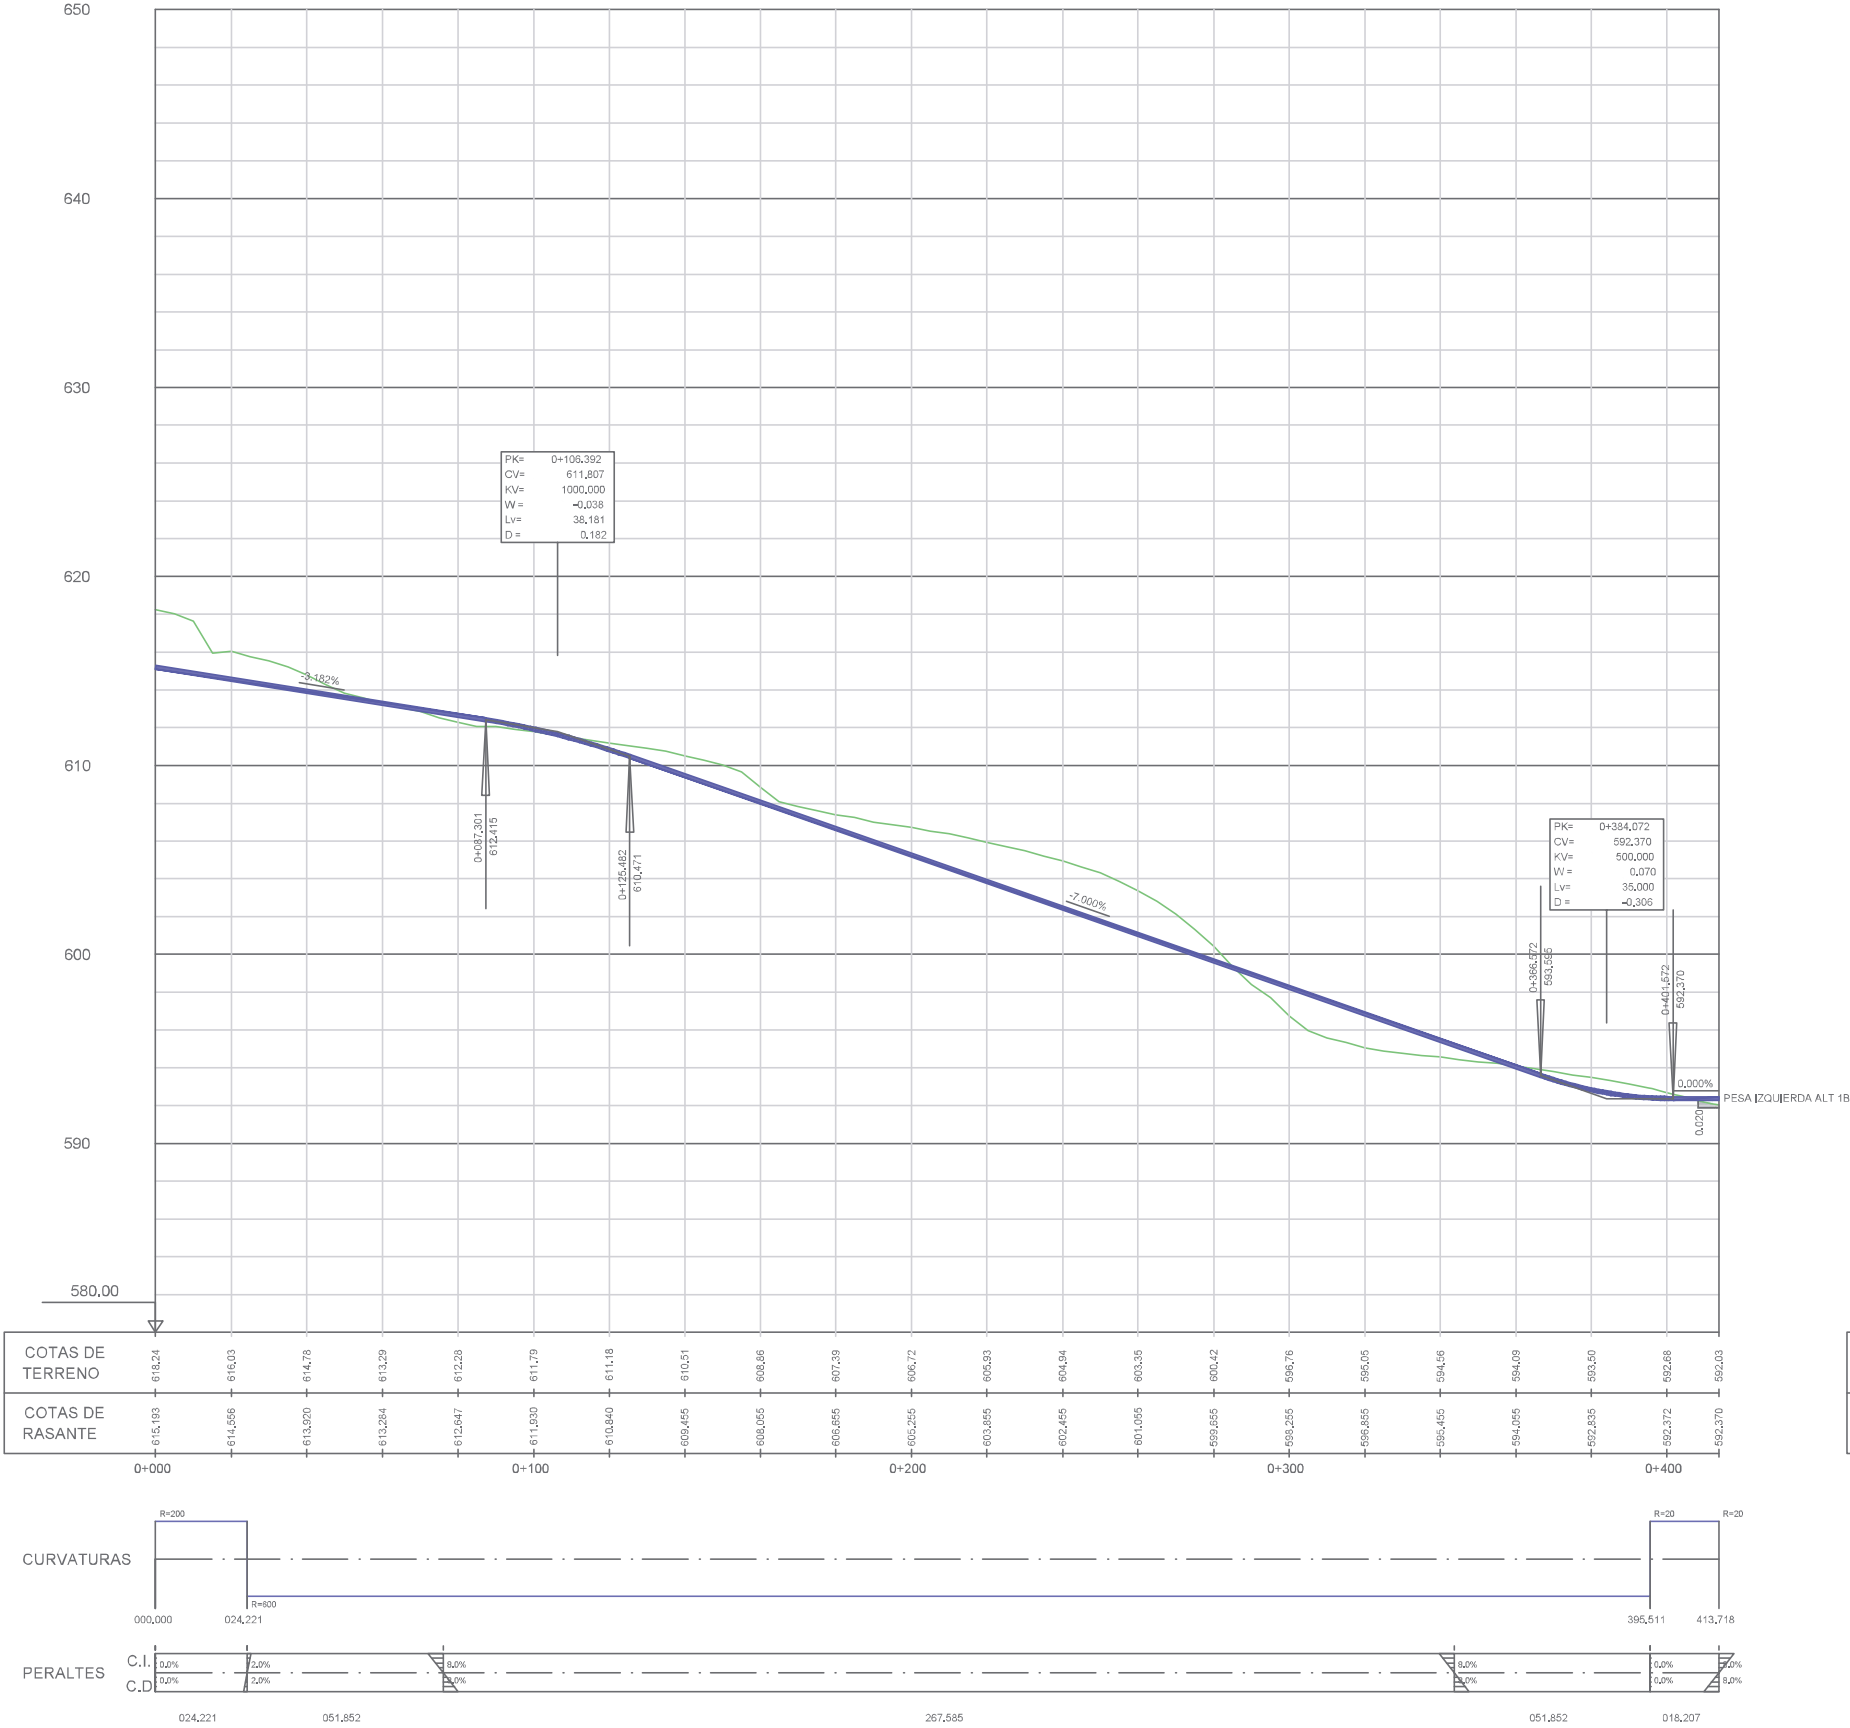


ALT 1B RAMAL 4




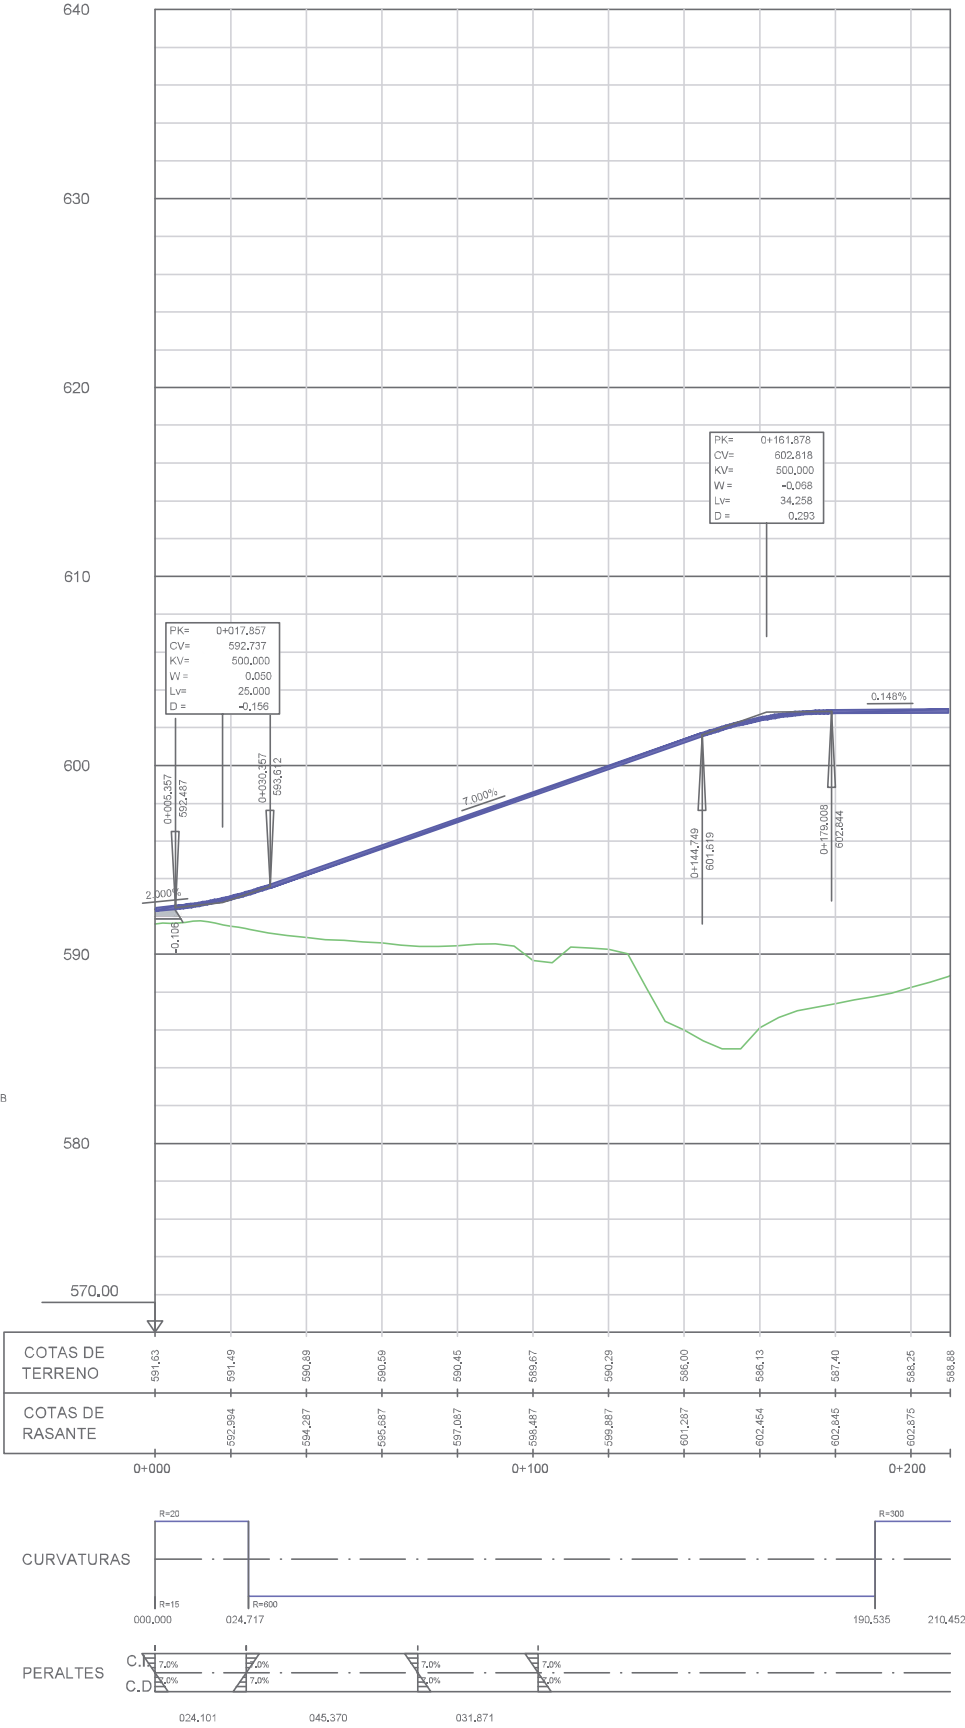


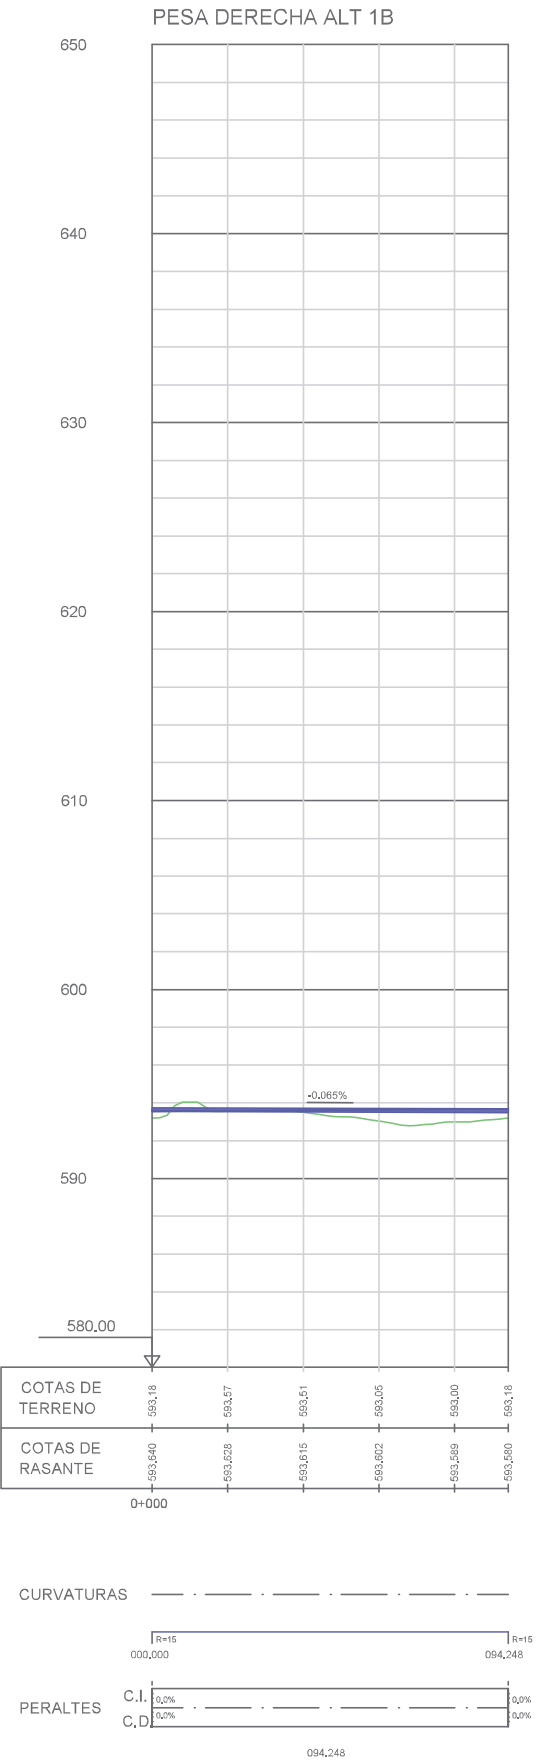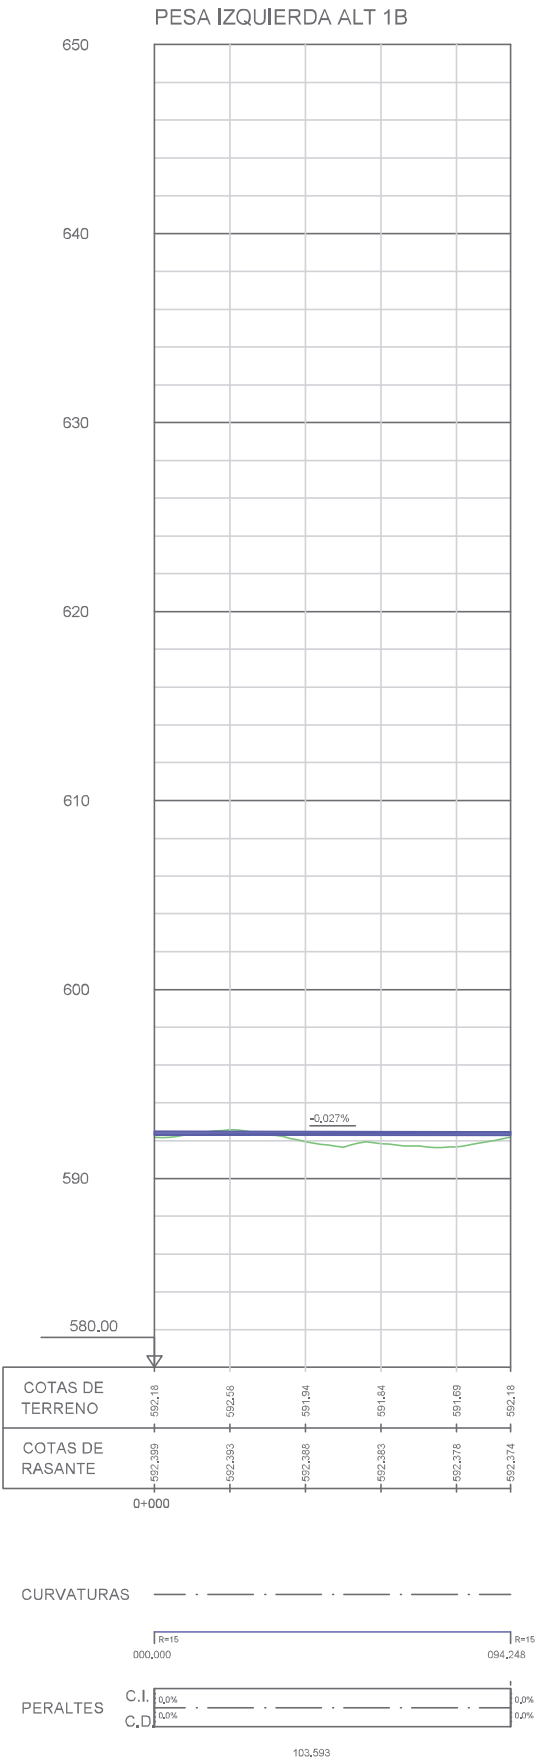


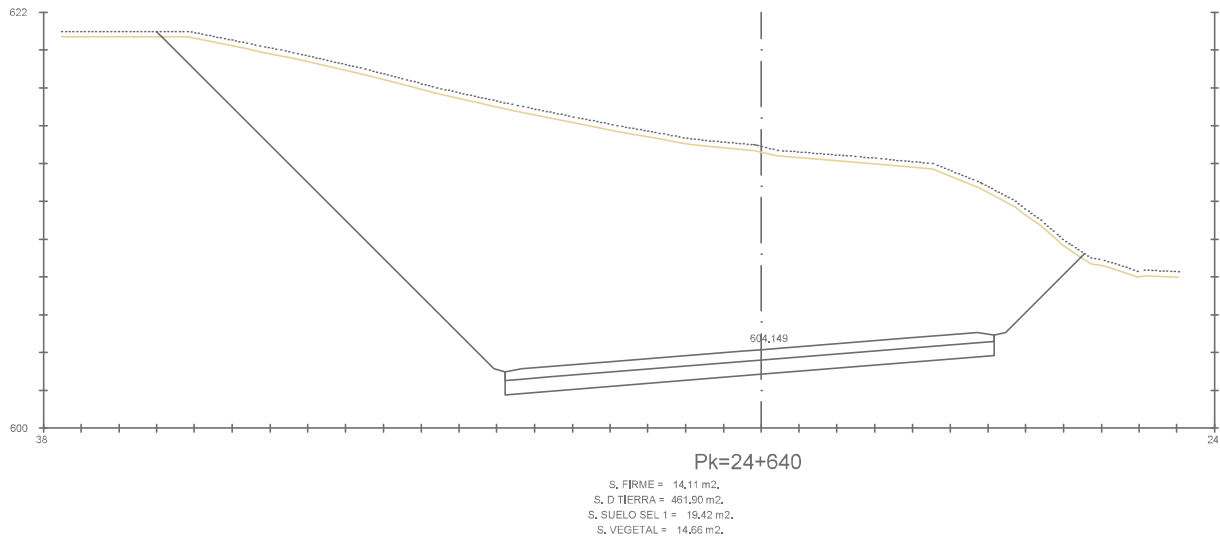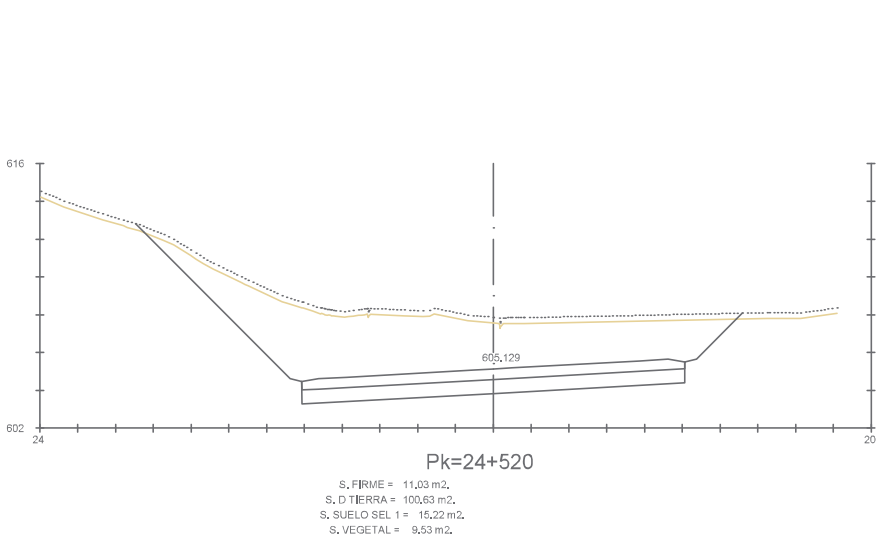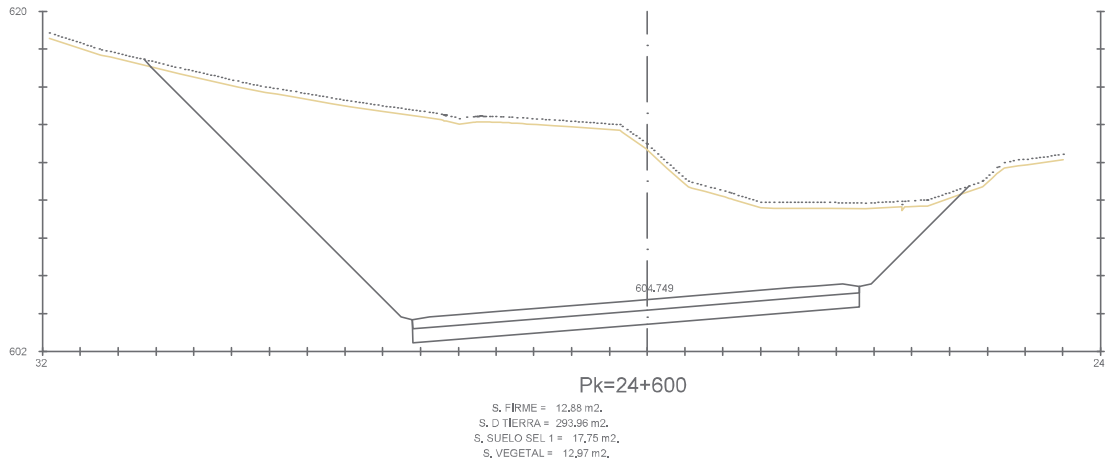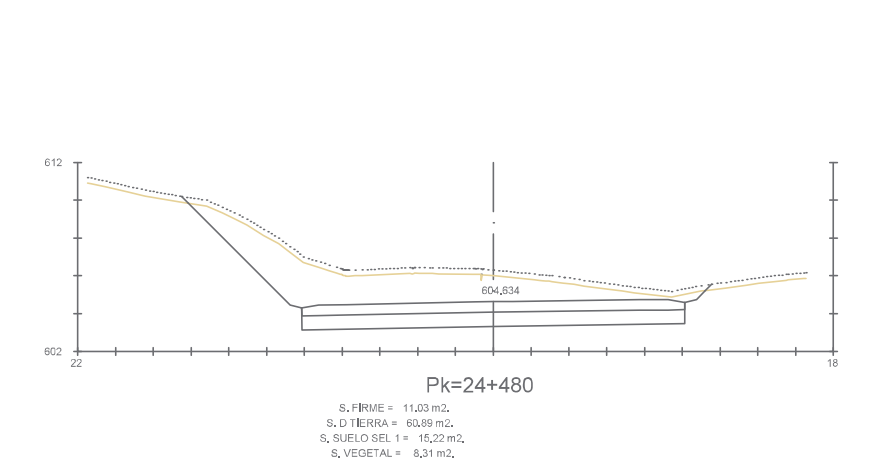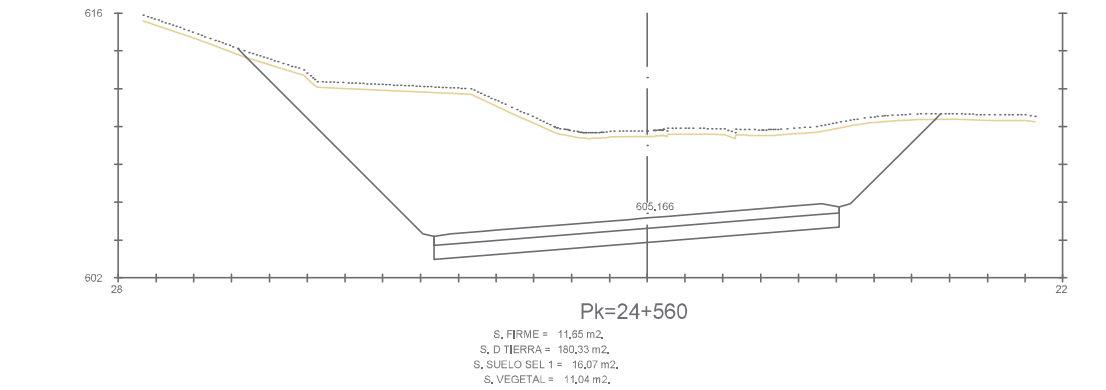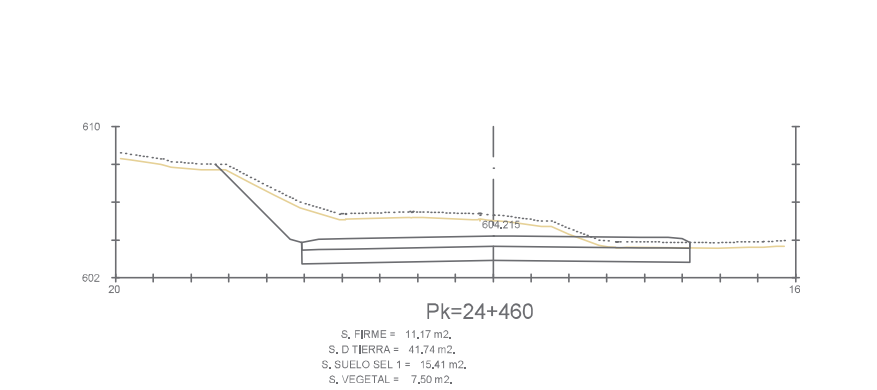

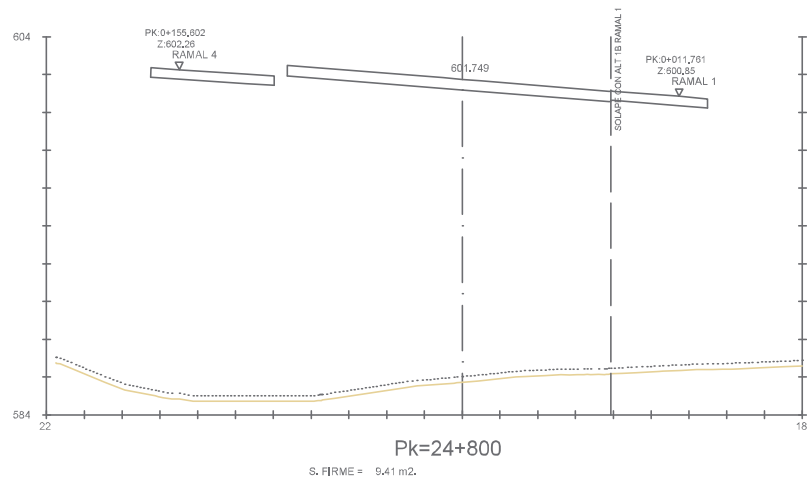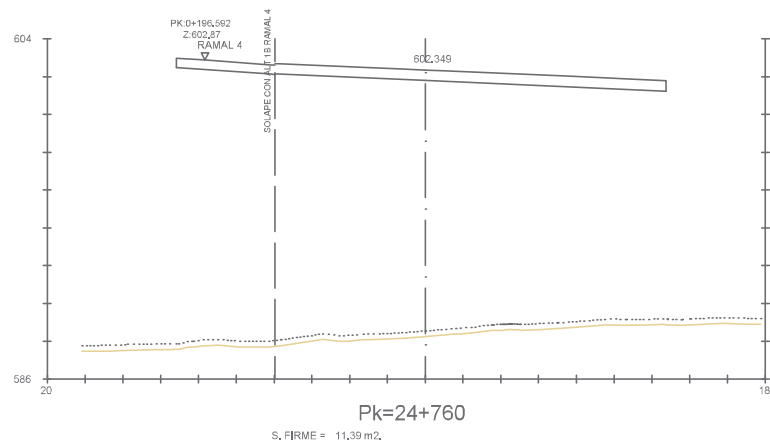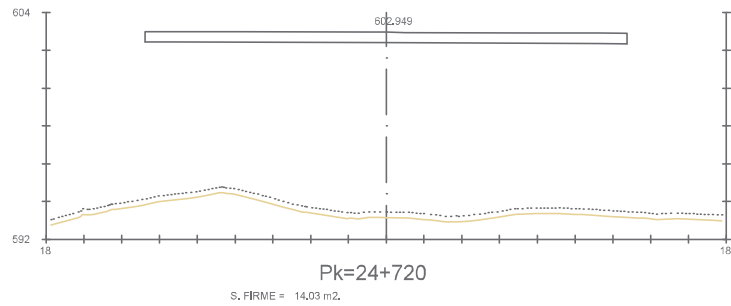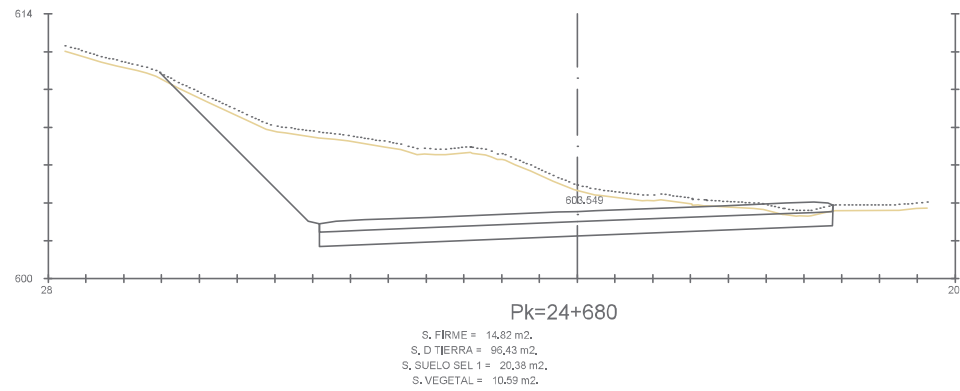


VARIANTE VENTAS DE ARRAITZ ALT 1B

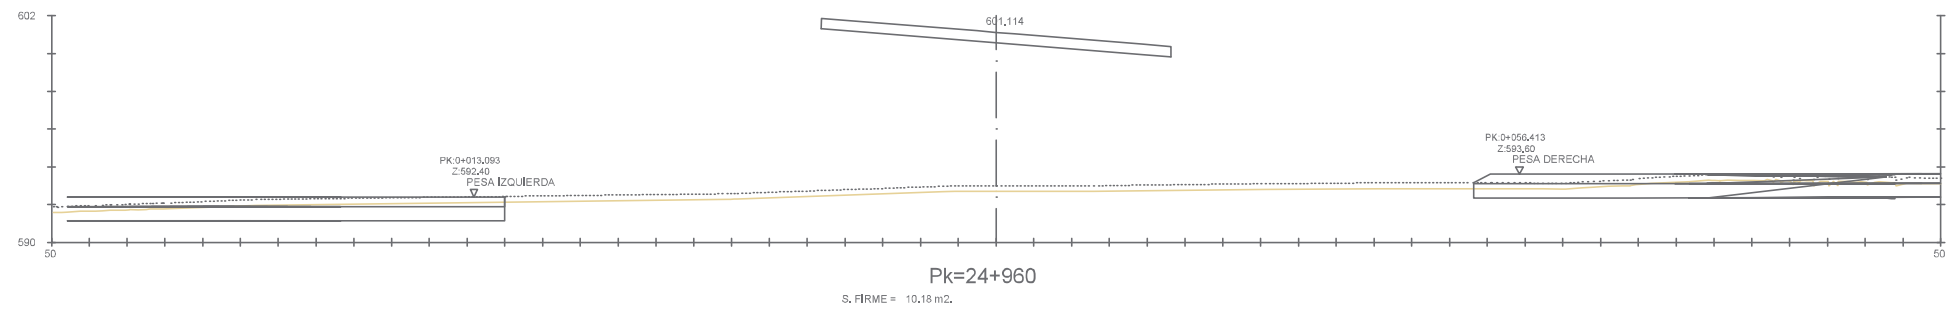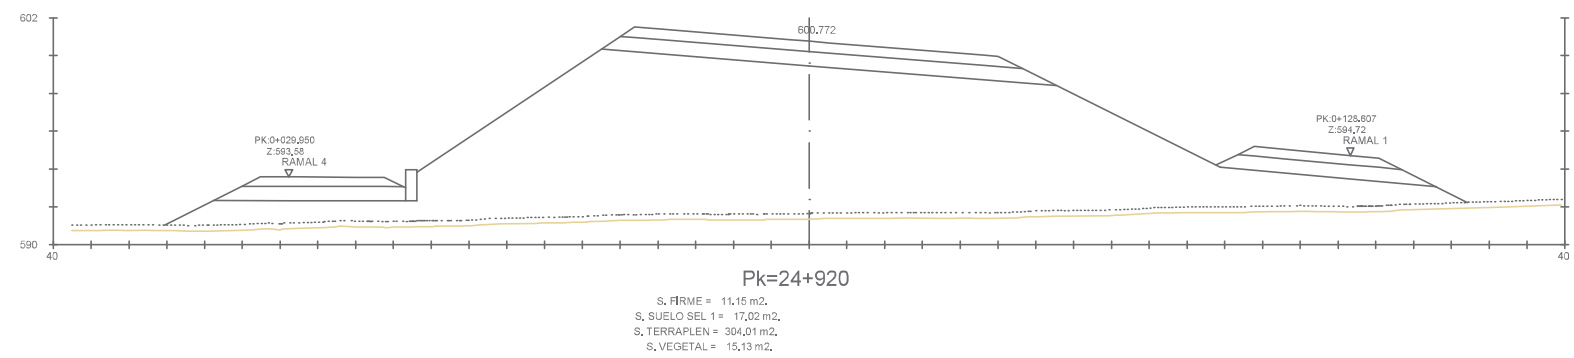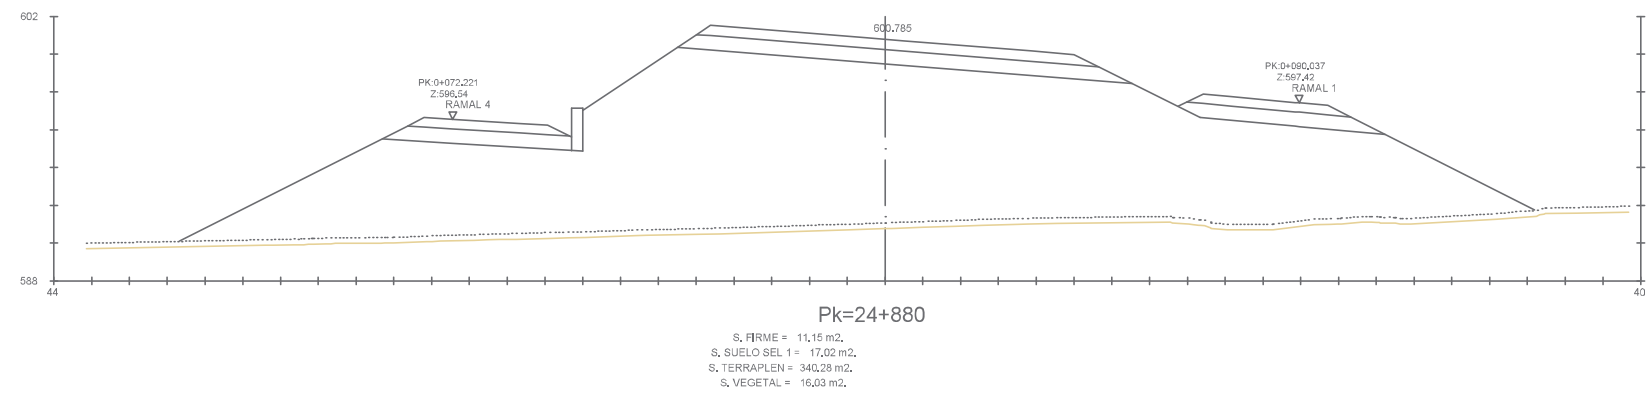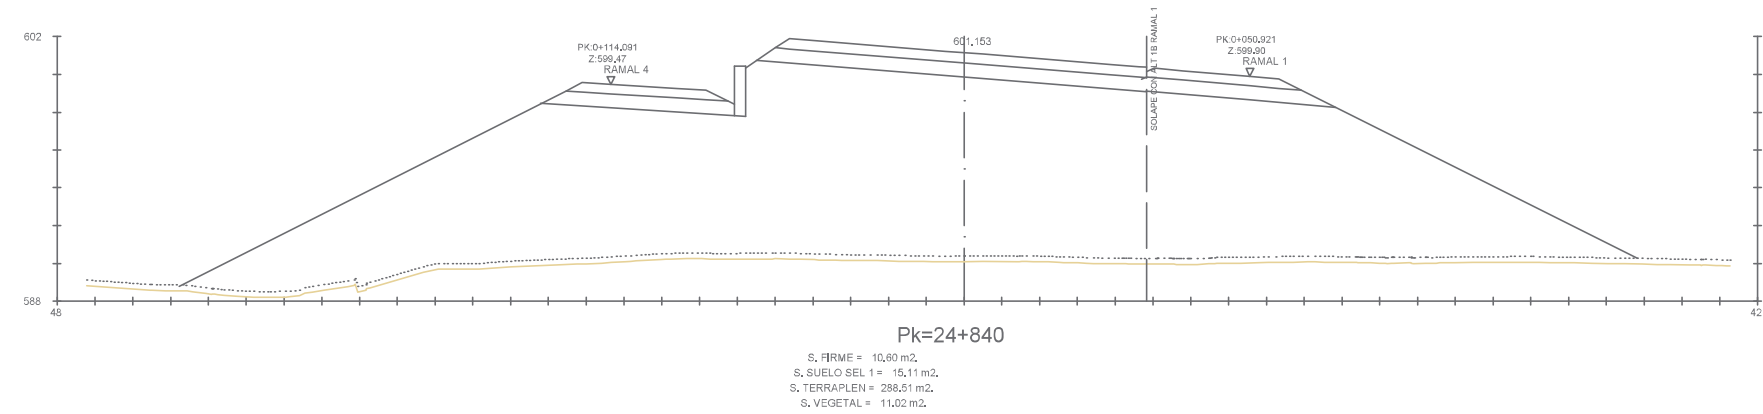

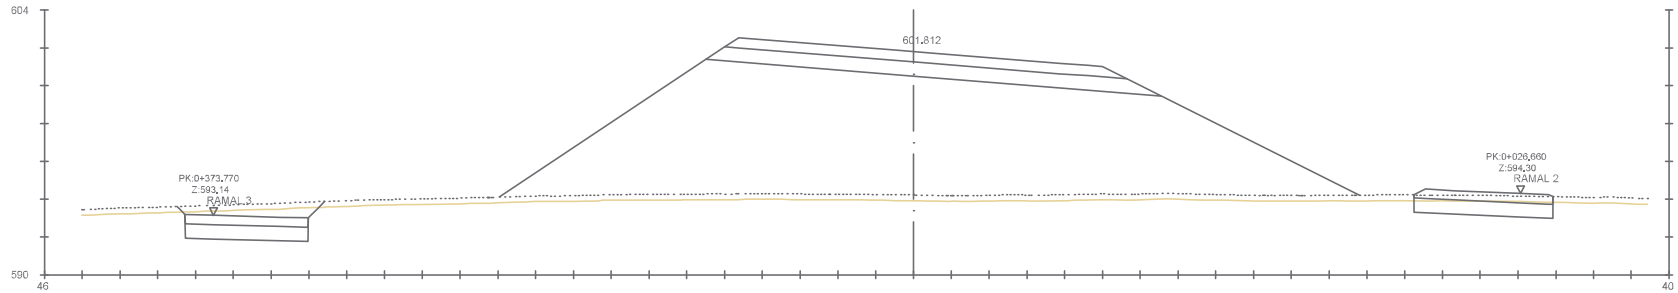


Pk=25+000

S. FIRME = 11,15 m2,
S. SUELO SEL 1 = 17,02 m2,
S. TERRAPLEN = 228,76 m2,
S. VEGETAL = 13,66 m2,

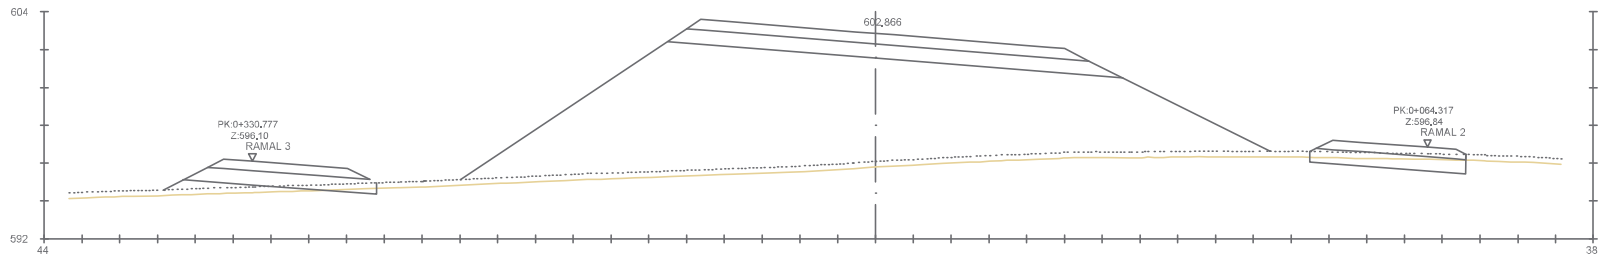


Pk=25+040

S. FIRME = 11,15 m2,
S. SUELO SEL 1 = 17,02 m2,
S. TERRAPLEN = 194,57 m2,
S. VEGETAL = 12,85 m2,

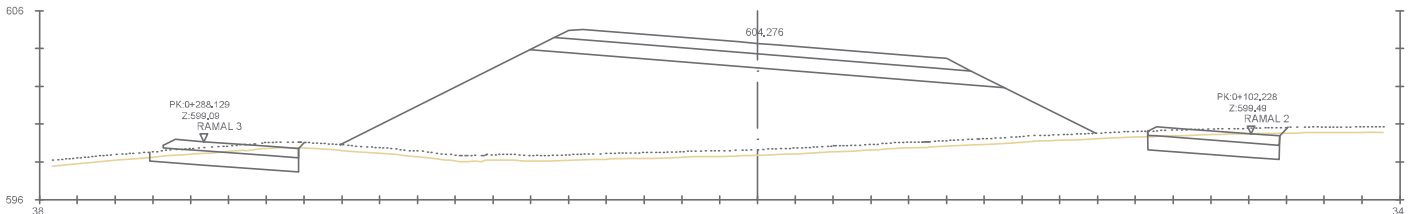


Pk=25+080

S. FIRME = 11,49 m2,
S. SUELO SEL 1 = 17,71 m2,
S. TERRAPLEN = 152,84 m2,
S. VEGETAL = 12,00 m2,

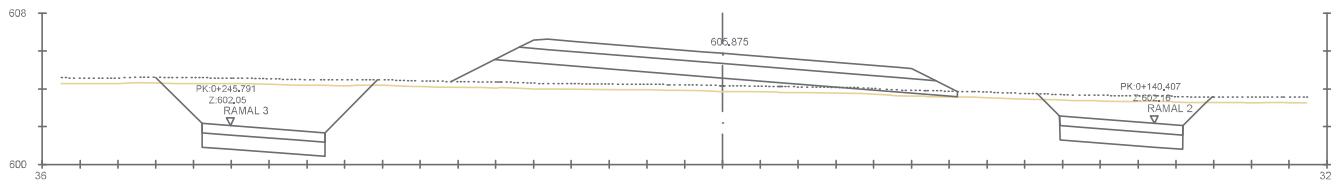

Pk=25+120













S. FIRME = 11,49 m2,
S. SUELO SEL 1 = 17,61 m2,
S. TERRAPLEN = 18,66 m2,
S. VEGETAL = 8,04 m2,

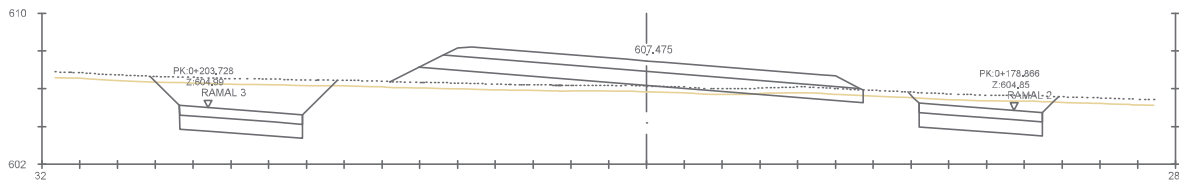

Pk=25+160

S. FIRME = 11,49 m2,
S. D TIERRA = 1,45 m2,
S. SUELO SEL 1 = 17,15 m2,
S. TERRAPLEN = 11,03 m2,
S. VEGETAL = 7,52 m2,

VARIANTE VENTAS DE ARRAITZ ALT 1B

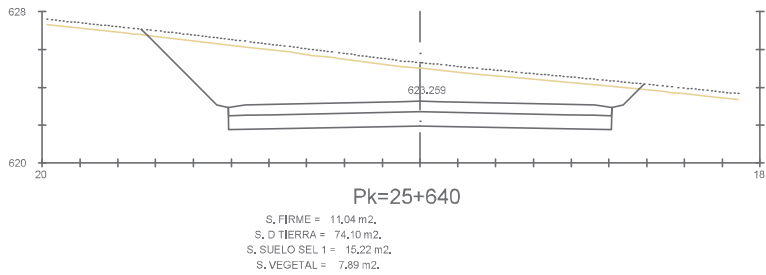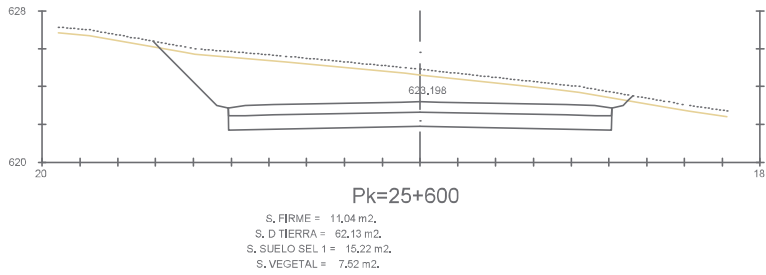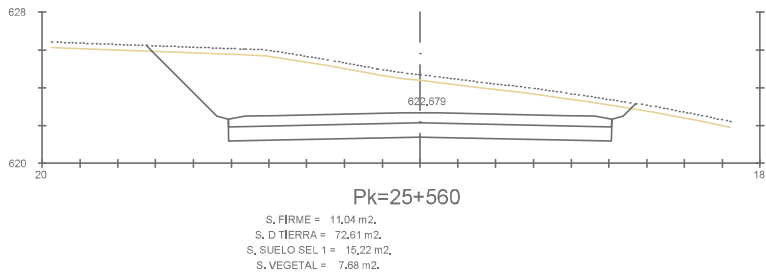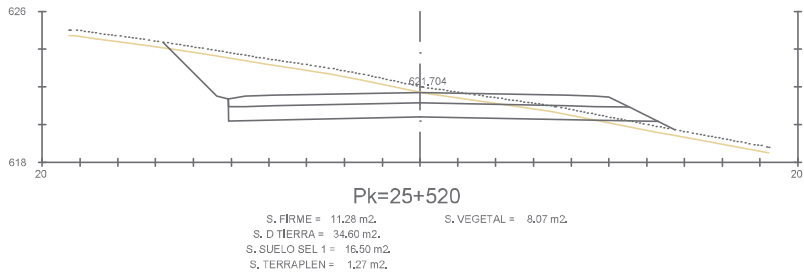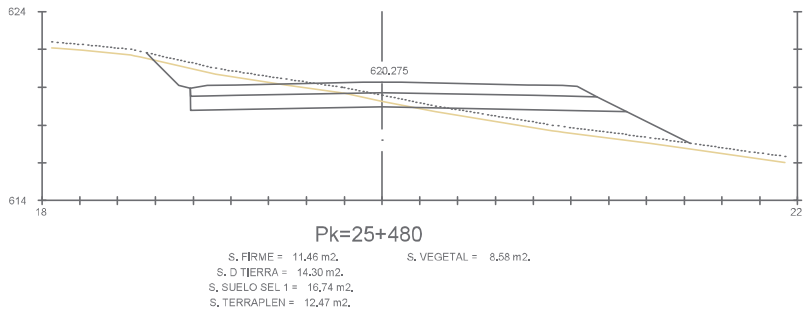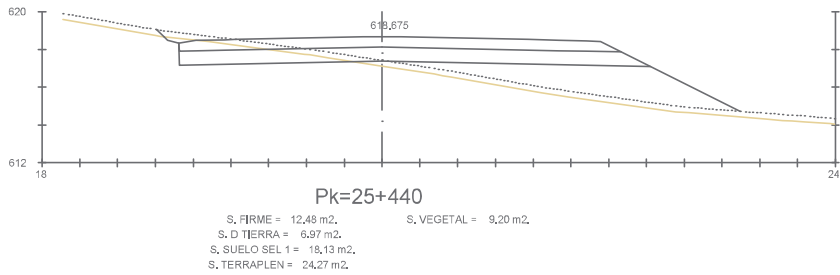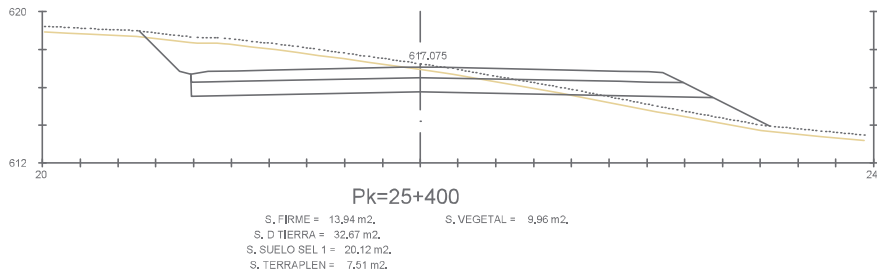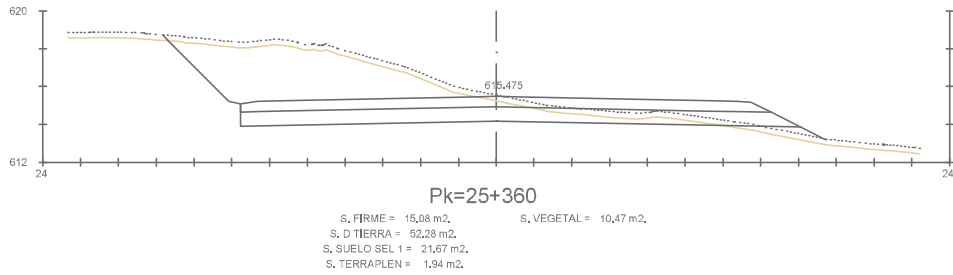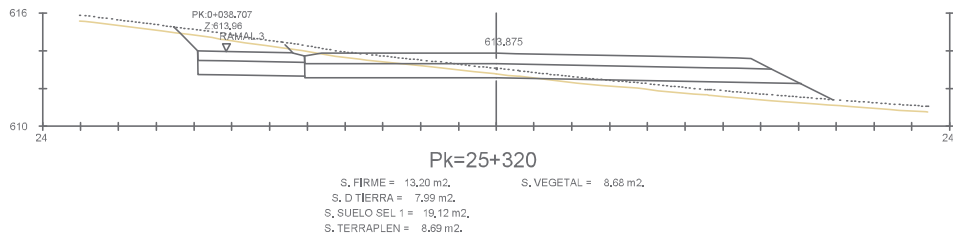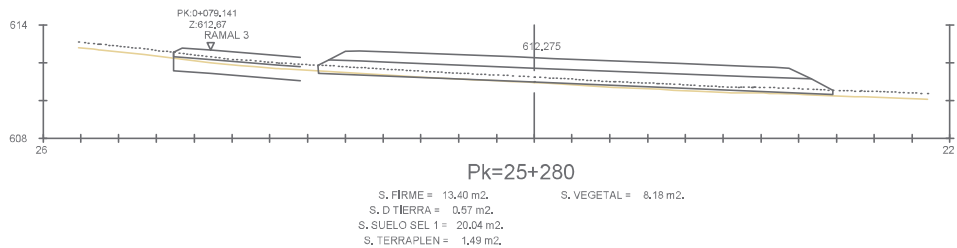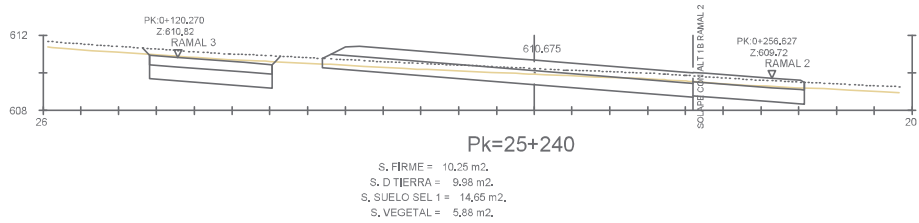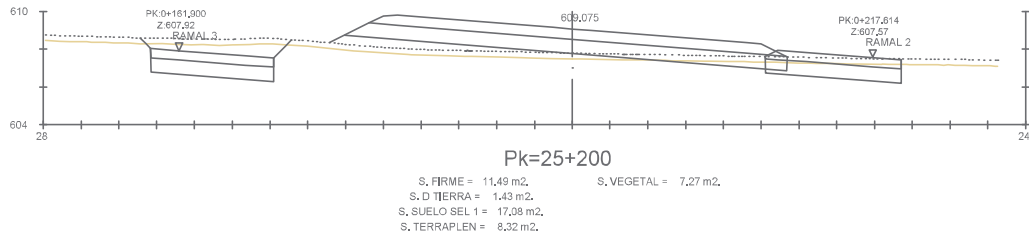

VARIANTE VENTAS DE ARRAITZ ALT 1B

