

PLANTA  
ESCALA 1/1000

PAVIMENTO  
FONOABSORVENTE  
Pk 5+560 - Pk 6+860

N121A

5+600

5+700

5+800

ODT N°1 1200mm

BARRERA METALICA  
MODELO BIPSTA

ZONA ADOQUINADA



BARRERA METALICA

VALLADO PERIMETRAL





PLANTA  
ESCALA 1/1000

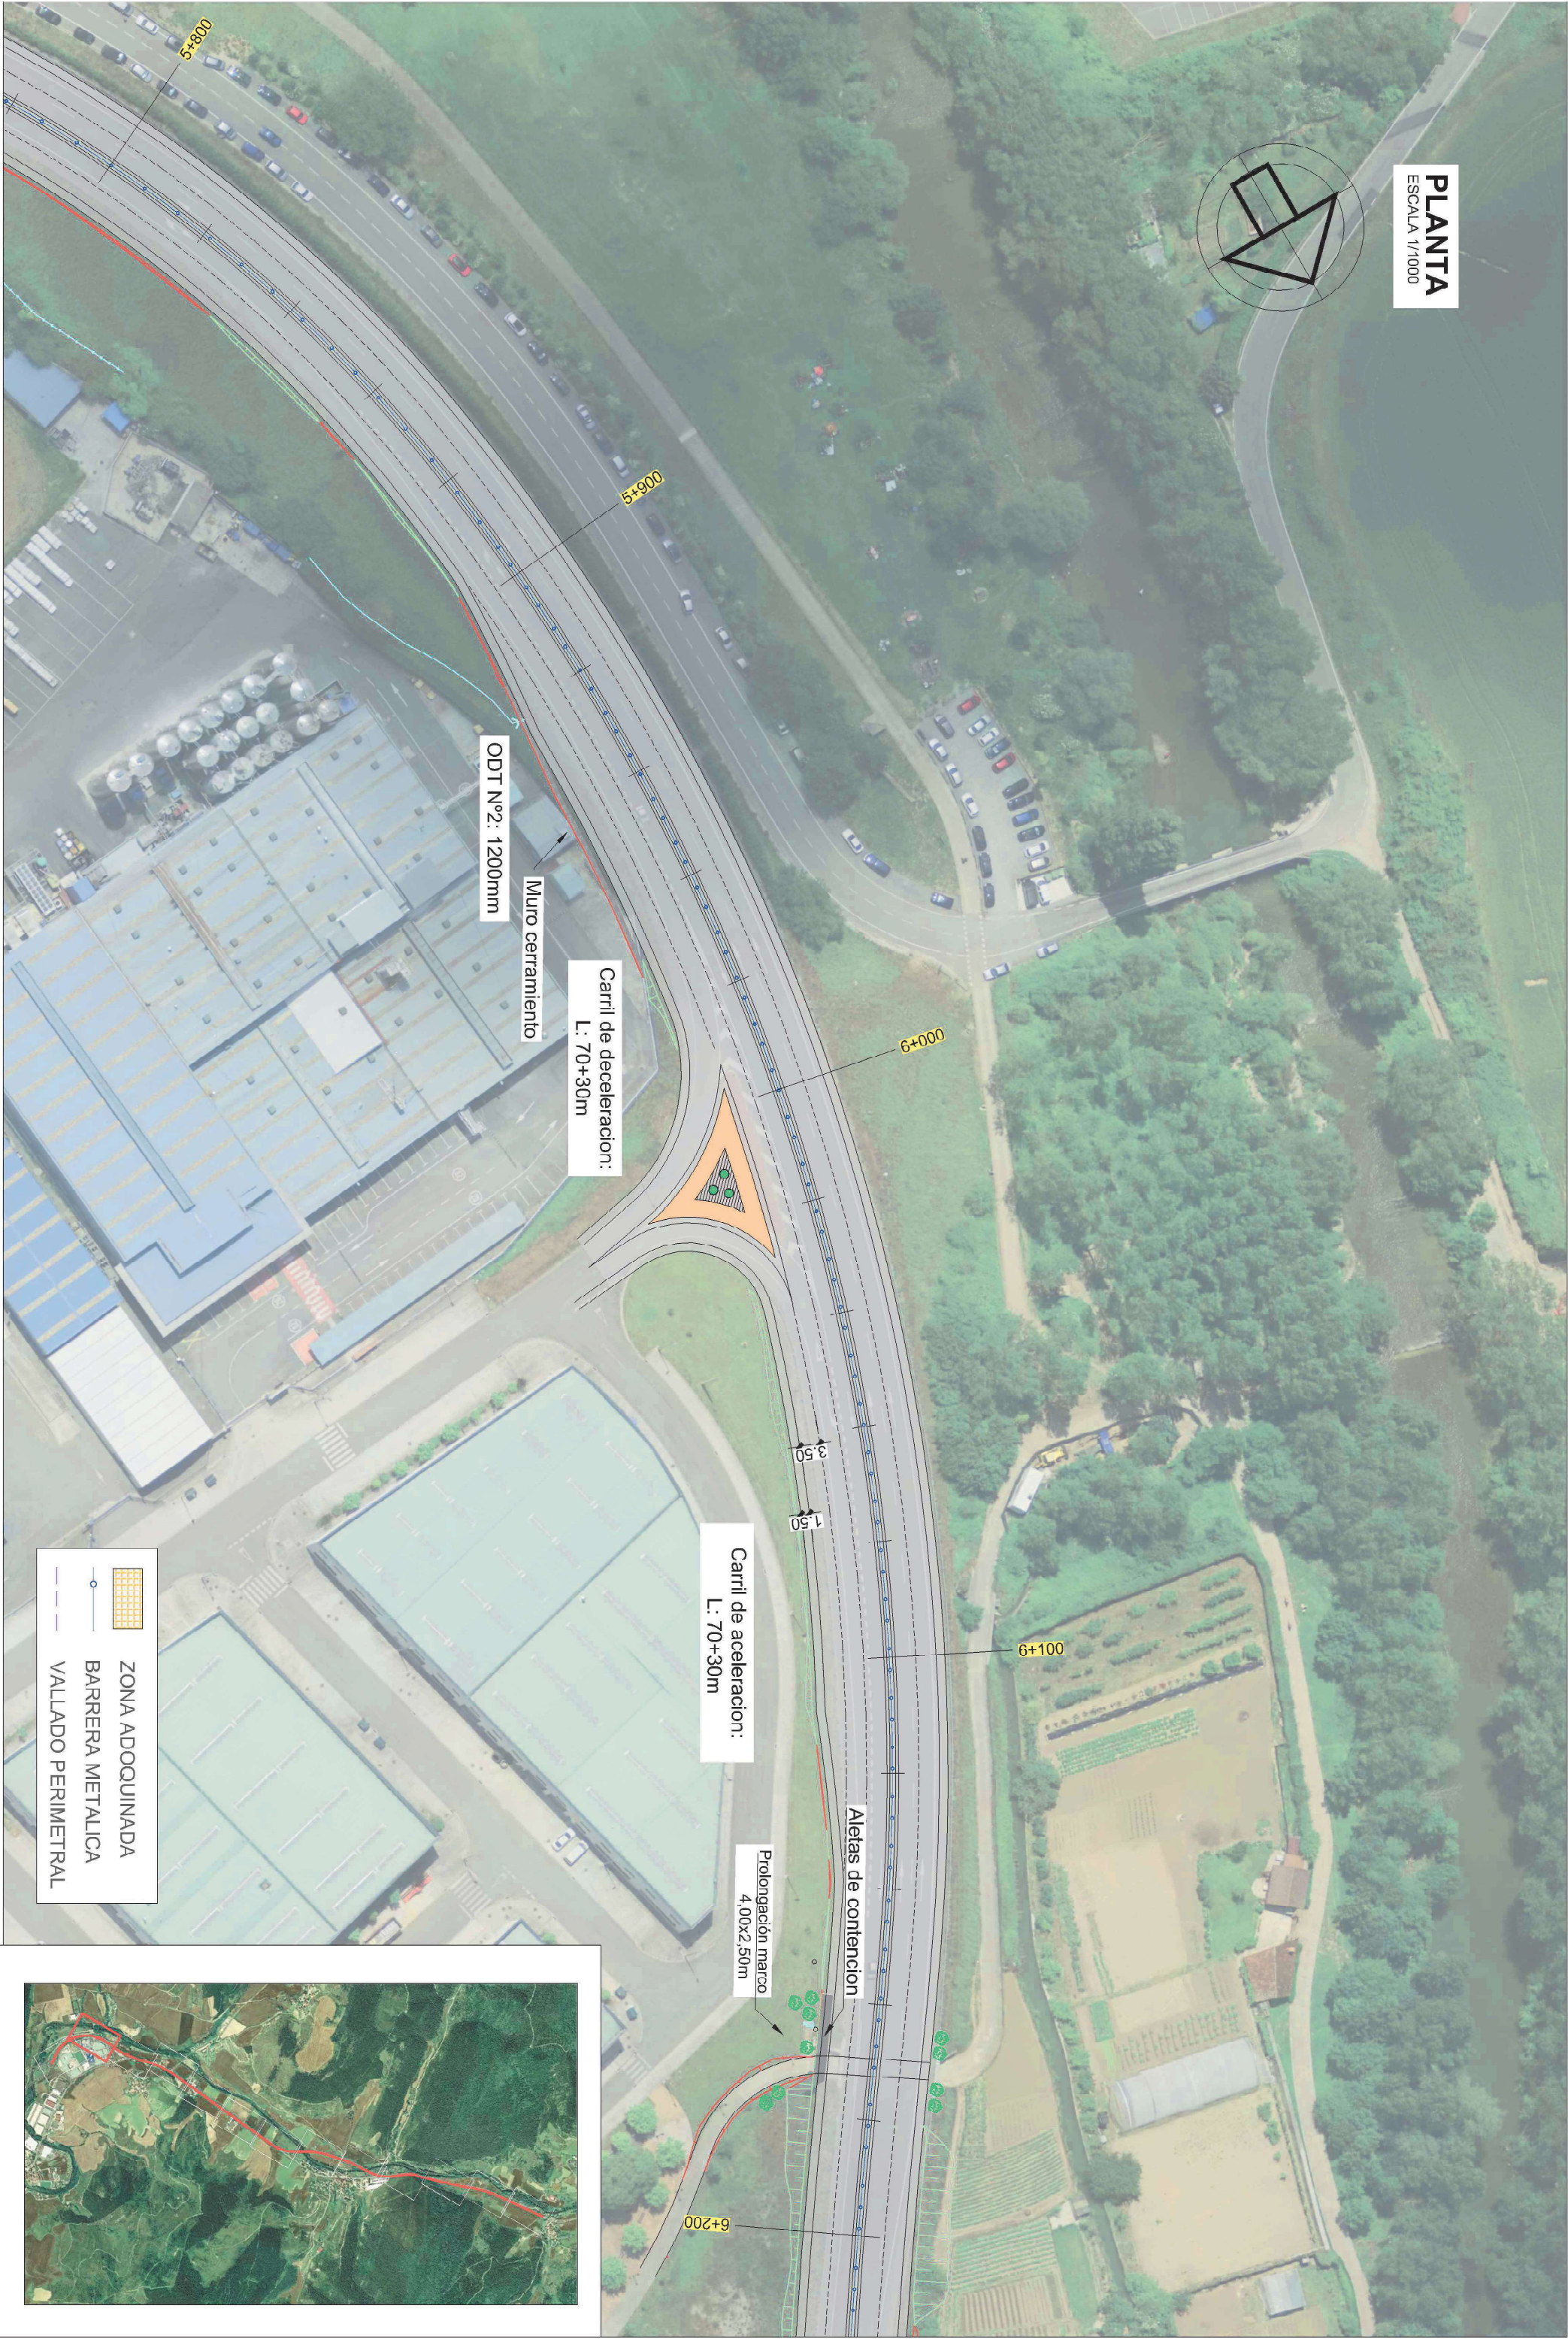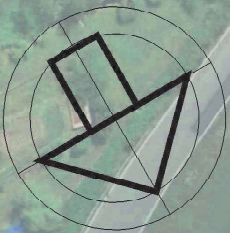



ZONA ADOQUINADA




BARRERA METALICA



VALLADO PERIMETRAL





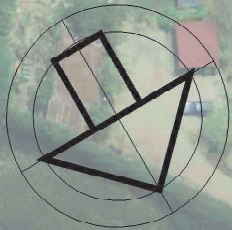

PLANTA  
ESCALA 1/1000

ZONA ADOQUINADA

BARRERA METALICA



VALLADO PERIMETRAL










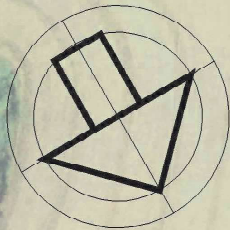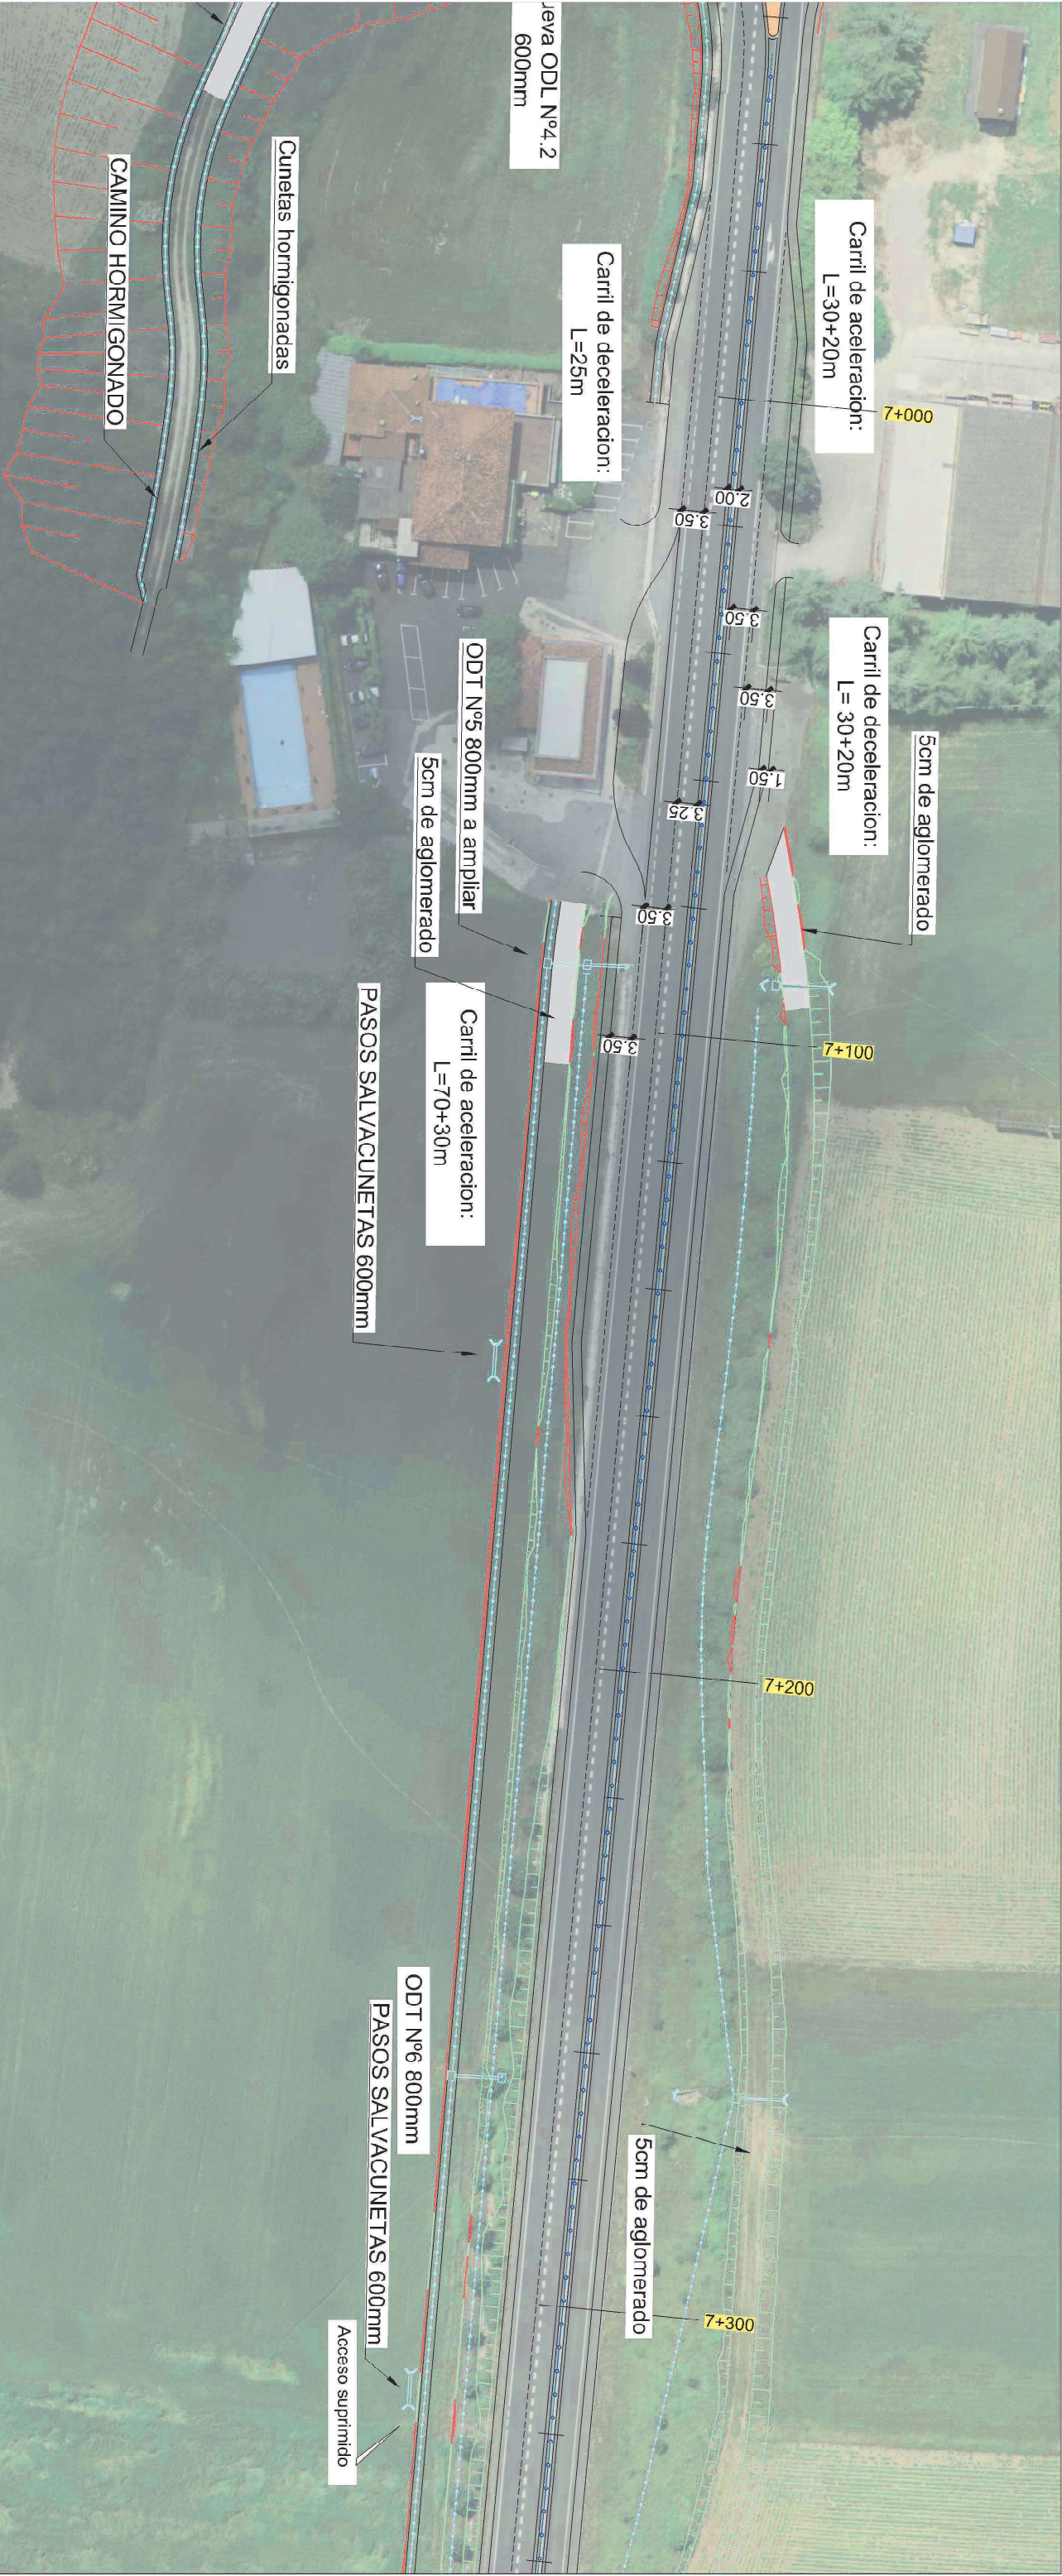


**PLANTA**  
ESCALA 1/1000



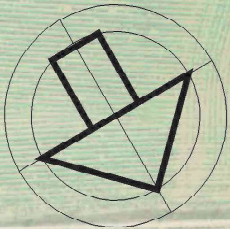

PLANTA  
ESCALA 1/1000

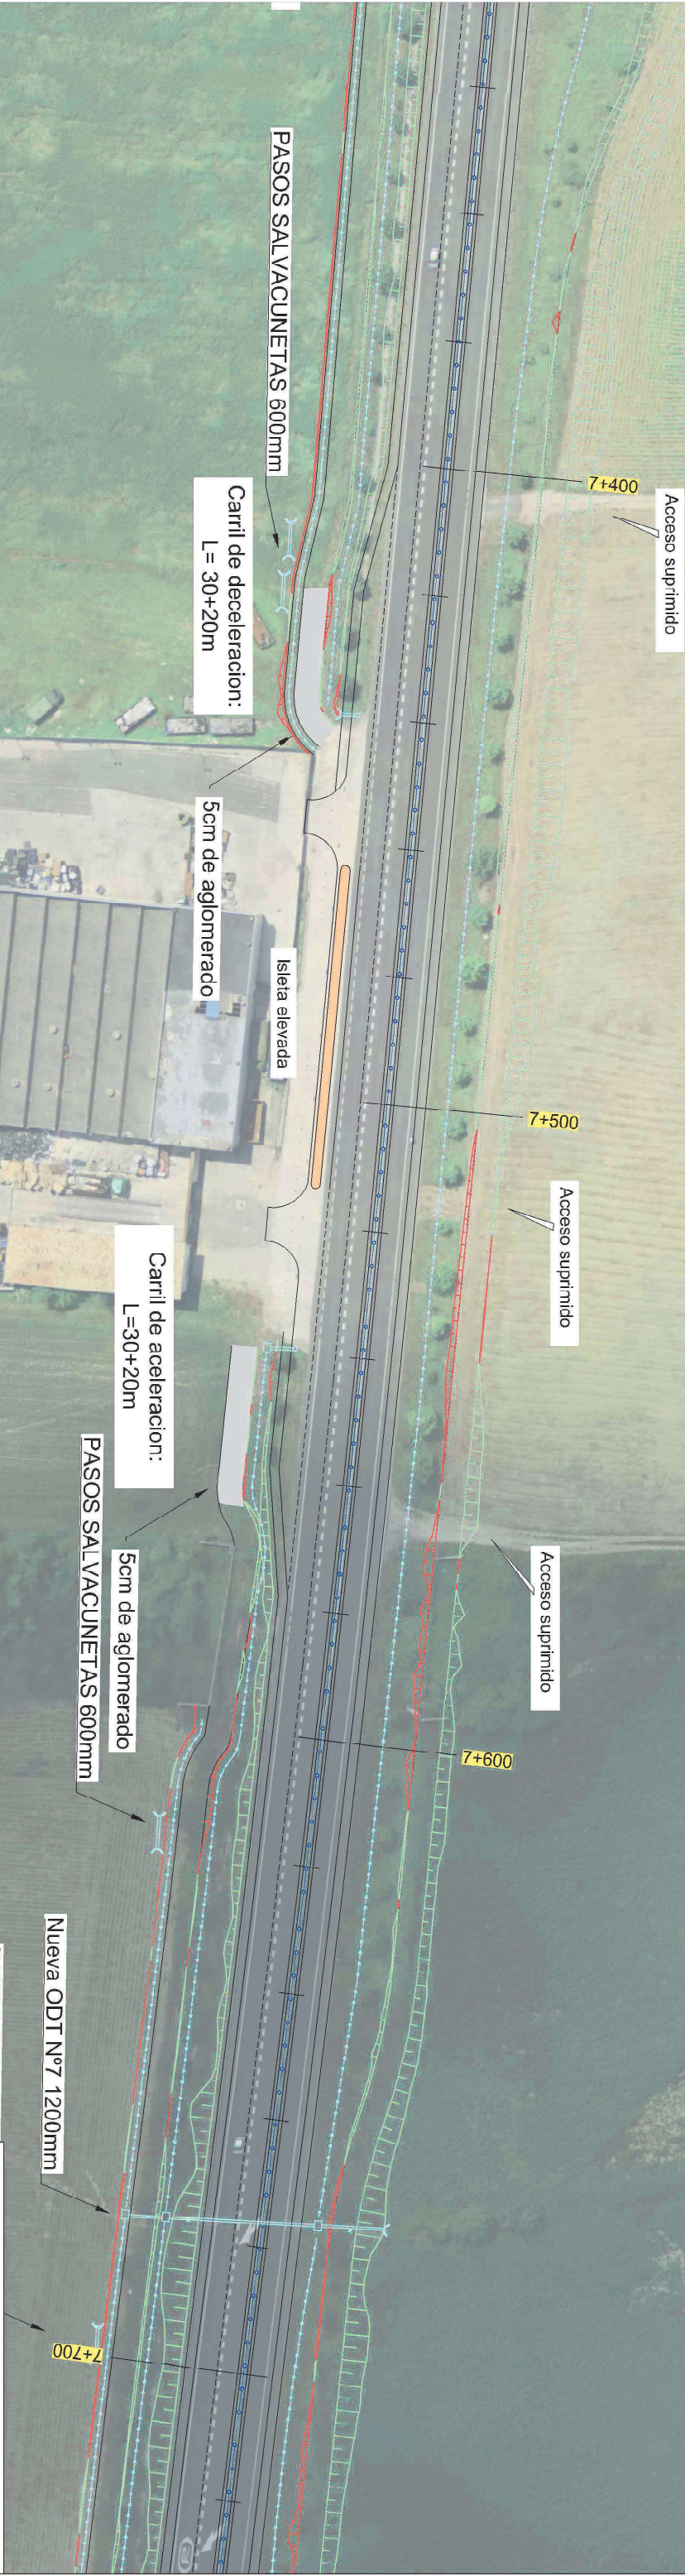

PASOS SALVACUN

ZONA ADOQUINADA

BARRERA METALICA

VALLADO PERIMETRAL









**PLANTA**  
ESCALA 1/1000


ESCALA 1/1000

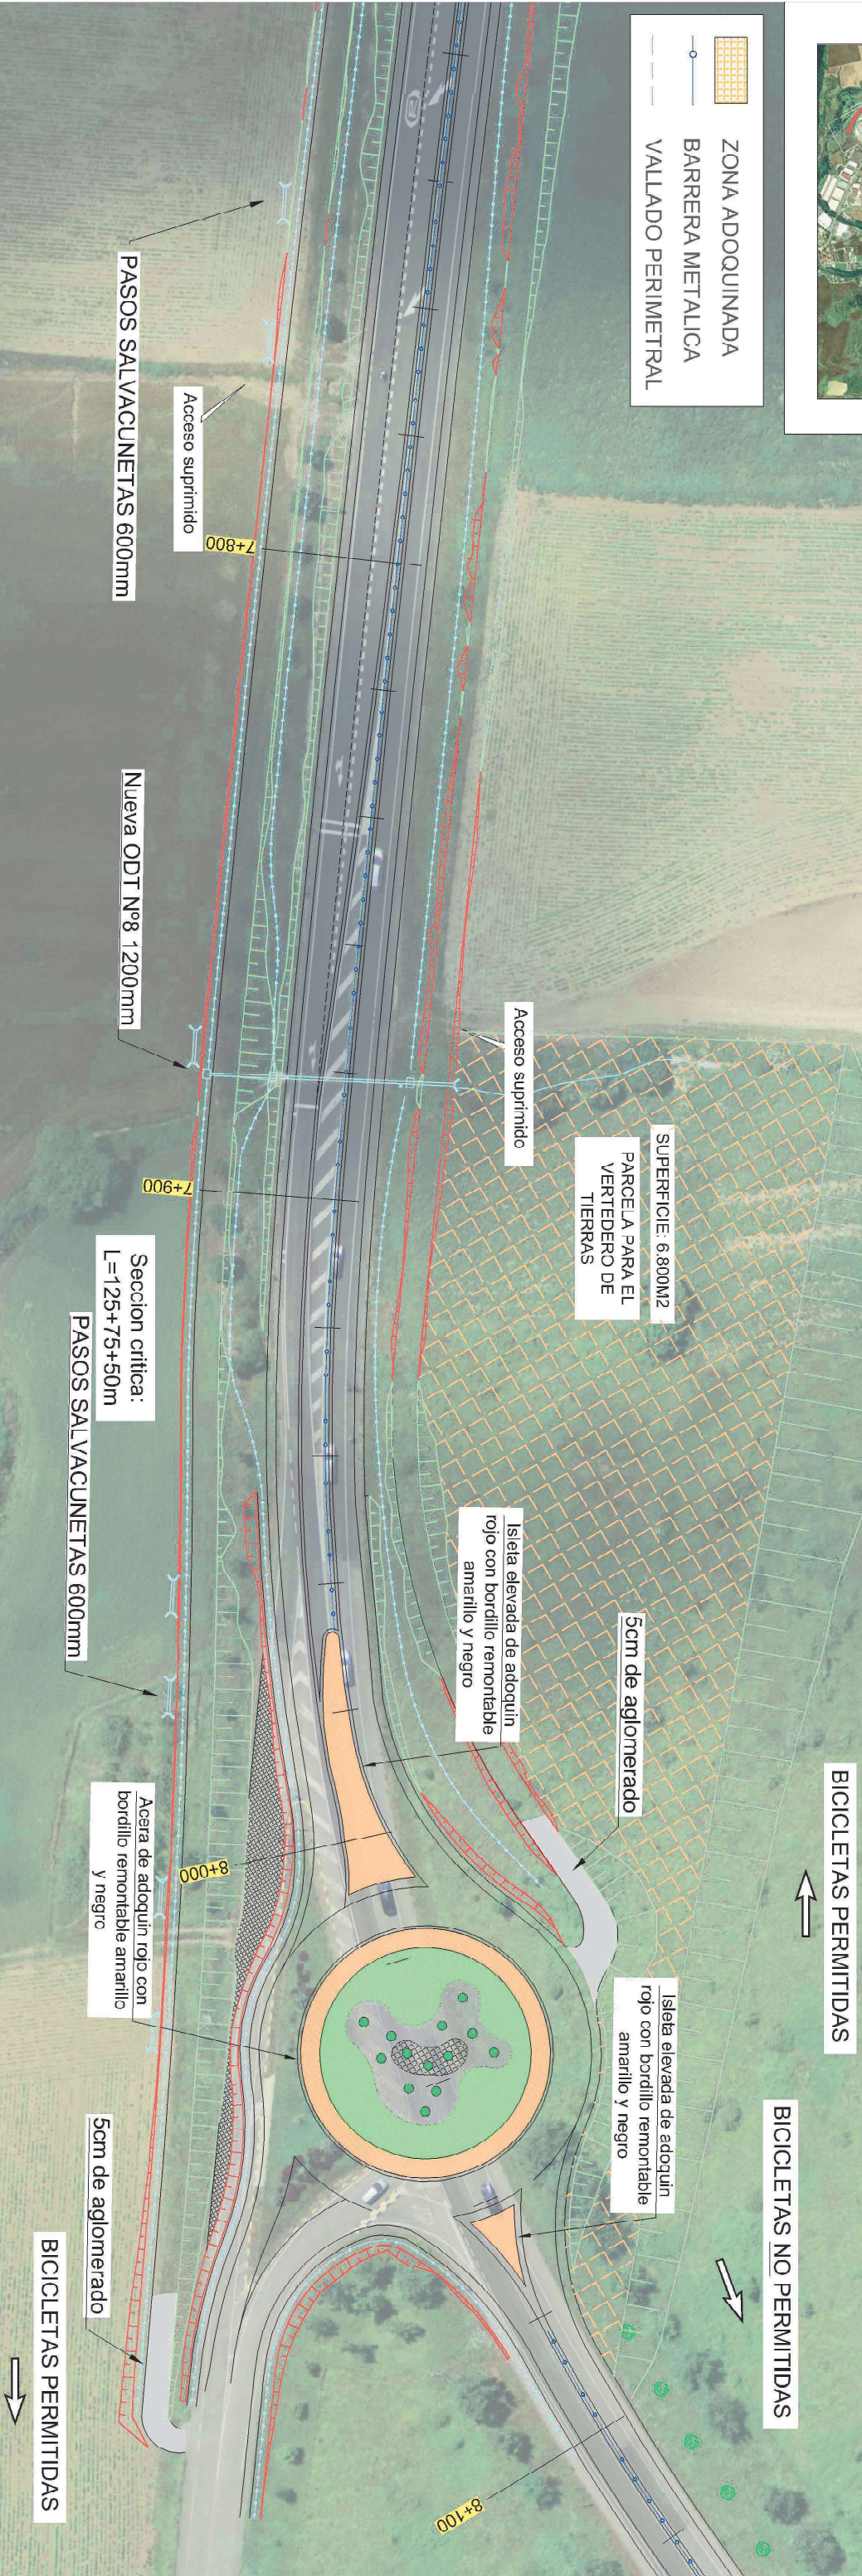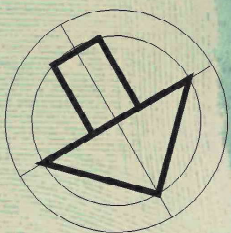







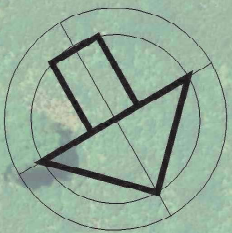

PLANTA  
ESCALA 1/1000

Carril de deceleración +  
Apartadero de Emergencia:  
L=30+30m

Carril de aceleración:  
L=30+30m

5cm de aglomerado

VALLADO PERIMETRAL

8+700

8+800

Paso peatonal interior

BICICLETAS NO PERMITIDAS

Acera de adoquín rojo con  
bordillo remontable amarillo  
y negro

PAVIMENTO  
FONOABSORVENTE  
Pk 8+840 - Pk 9+200

Isleta elevada de adoquín  
rojo con bordillo remontable  
amarillo y negro

Isleta elevada de adoquín  
rojo con bordillo remontable  
amarillo y negro

BICICLETAS PERMITIDAS

8+900

ZONA ADOQUINADA

BARRERA METALICA

VALLADO PERIMETRAL








PLANTA

ESCALA 1/1000

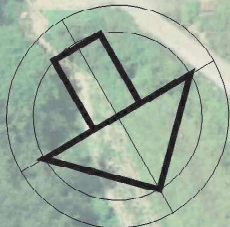

PAVIMENTO  
FONOABSORVENTE  
Pk 8+840 - Pk 9+200

9+200

9+300

ZONA ADOQUINADA

BARRERA METALICA

VALLADO PERIMETRAL

BARRERA METALICA  
BIRSTA Y PANTALLA  
ACUSTICA

Cuñas L= 40m

Nueva ODL N°8.1 600mm

5cm de aglomerado

Muro cerramiento


BICICLETAS PERMITIDAS

avada de adoquin  
jardillo remontable  
arillo y negro





**PLANTA**  
ESCALA 1/1000

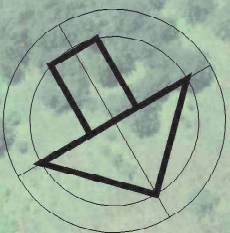

ZONA ADOQUINADA  
BARRERA METALICA  
VALLADO PERIMETRAL

Seccion no critica:  
L=50+125m

ODT N°9 800mm

Acceso suprimido

PASOS SALVACUNETAS 600mm

PASOS SALVACUNETAS 600mm

Acceso suprimido


9+400

9+500

009

 $9+700$



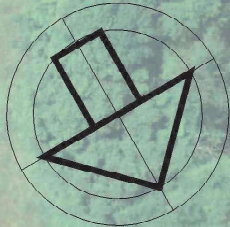

PLANTA  
ESCALA 1/1000

ZONA ADOQUINADA

BARRERA METALICA

VALLADO PERIMETRAL

9+800

Acceso suprimido

BARRERA METALICA  
MODELO BIRSTA

9+900

Acceso suprimido

PASOS SALVACUNETAS 600mm

Nueva ODT Nº10 1000mm

10+000


10+100

NETAS 600mm





PLANTA  
ESCALA 1/1000

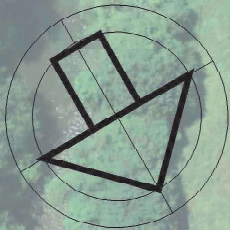

FUTURA VARIANTE DE OLAVE



- ZONA ADOQUINADA
- BARRERA METALICA
- VALLADO PERIMETRAL

de aglomerado

Incorporación:  
L=v=50 27,5+40m

Carril de deceleración:  
L= 30+20m

AMPLIACION DEL  
DRENAJE TRANSVERSAL  
EXISTENTE

5cm de aglomerado

PASOS SALVACUNETAS 600mm

PASOS SALVACUNETAS 600mm

Nueva ODT Nº11 1200mm