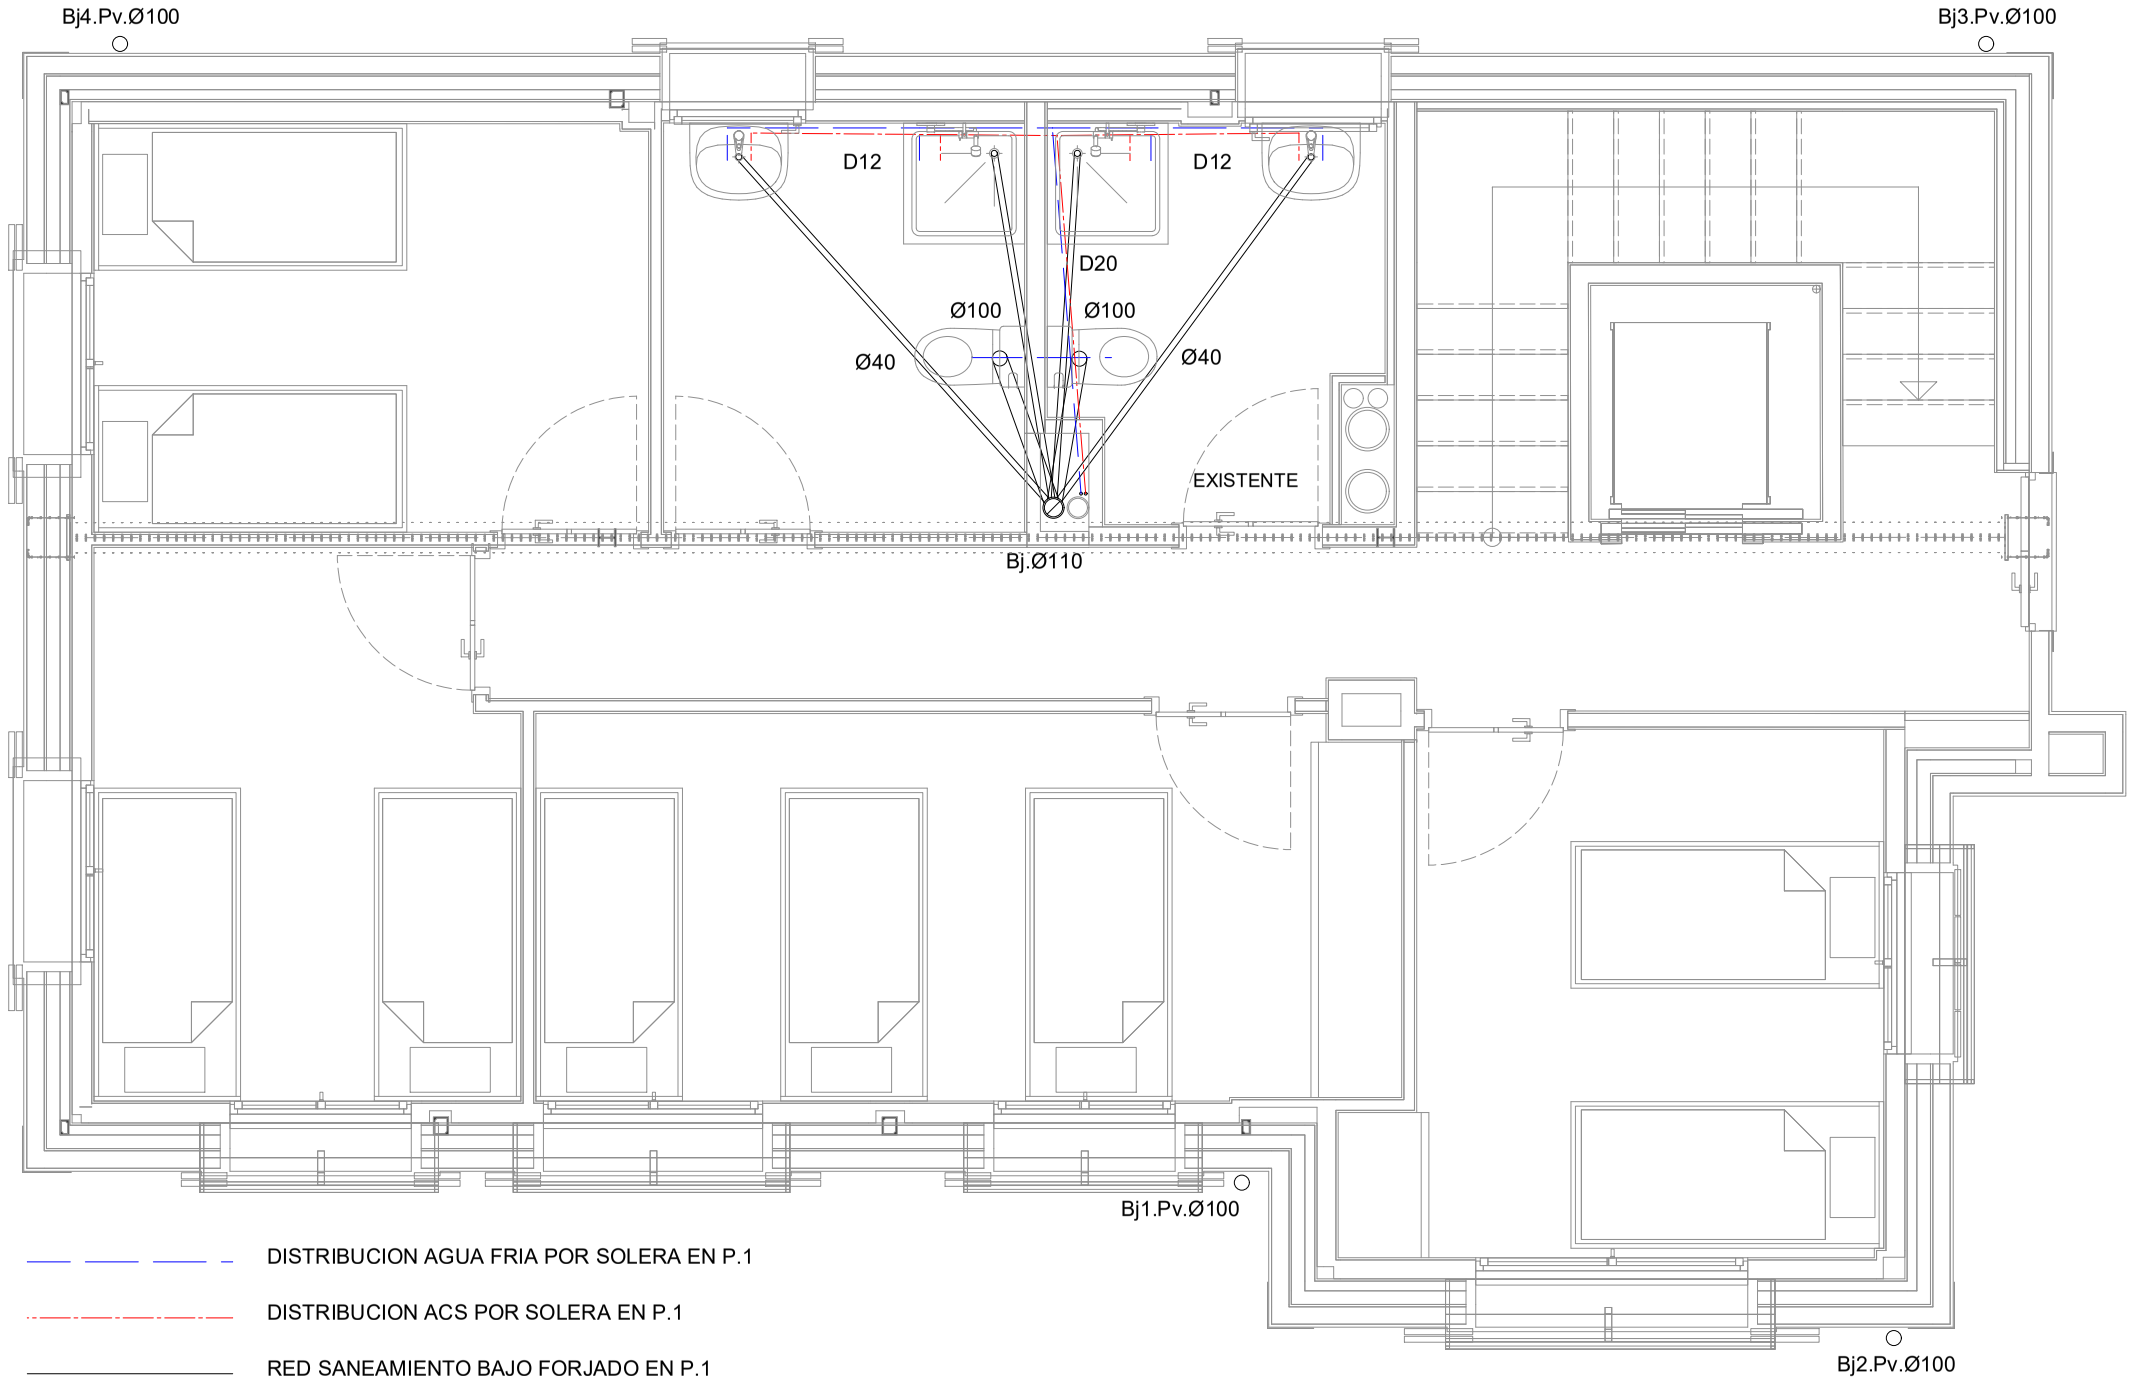

DISTRIBUCION AGUA FRIA POR SOLERA EN P.1

DISTRIBUCION ACS POR SOLERA EN P.1

RED SANEAMIENTO BAJO FORJADO EN P.1

DIAZ GALLARDO MARIA ANGELES - 29149563F

Firmado digitalmente por DIAZ GALLARDO MARIA ANGELES - 29149563F
Nombre de reconocimiento (DN): c=ES, serialNumber=IDCES-29149563F, givenName=MARIA ANGELES, sn=DIAZ GALLARDO, cn=DIAZ GALLARDO MARIA ANGELES - 29149563F
Fecha: 2021.06.24 16:33:43 +02'00'

MARIA ECHAVARRI MIÑANO
Original firmado electrónicamente

Marian díaz Gallardo
c/ Iturrama Nº 37 - 1ºD. 31007 - PAMPLONA
estudiomdg@coavn.org - Tfno.619.543.679

proyecto: ADECUACION EDIFICIO_Chalet Caparroso

exp.nº: 1714_Camino Caparroso Nº4

cliente: Ayuntamiento Pamplona_Obras

REFORMA

Reforma: Planta Primera San

Esquema Inst.Fon-San

fecha: abril 2.021

revisado:

imp: 16/06/2021

31

1:50

0 0.5 1.0m

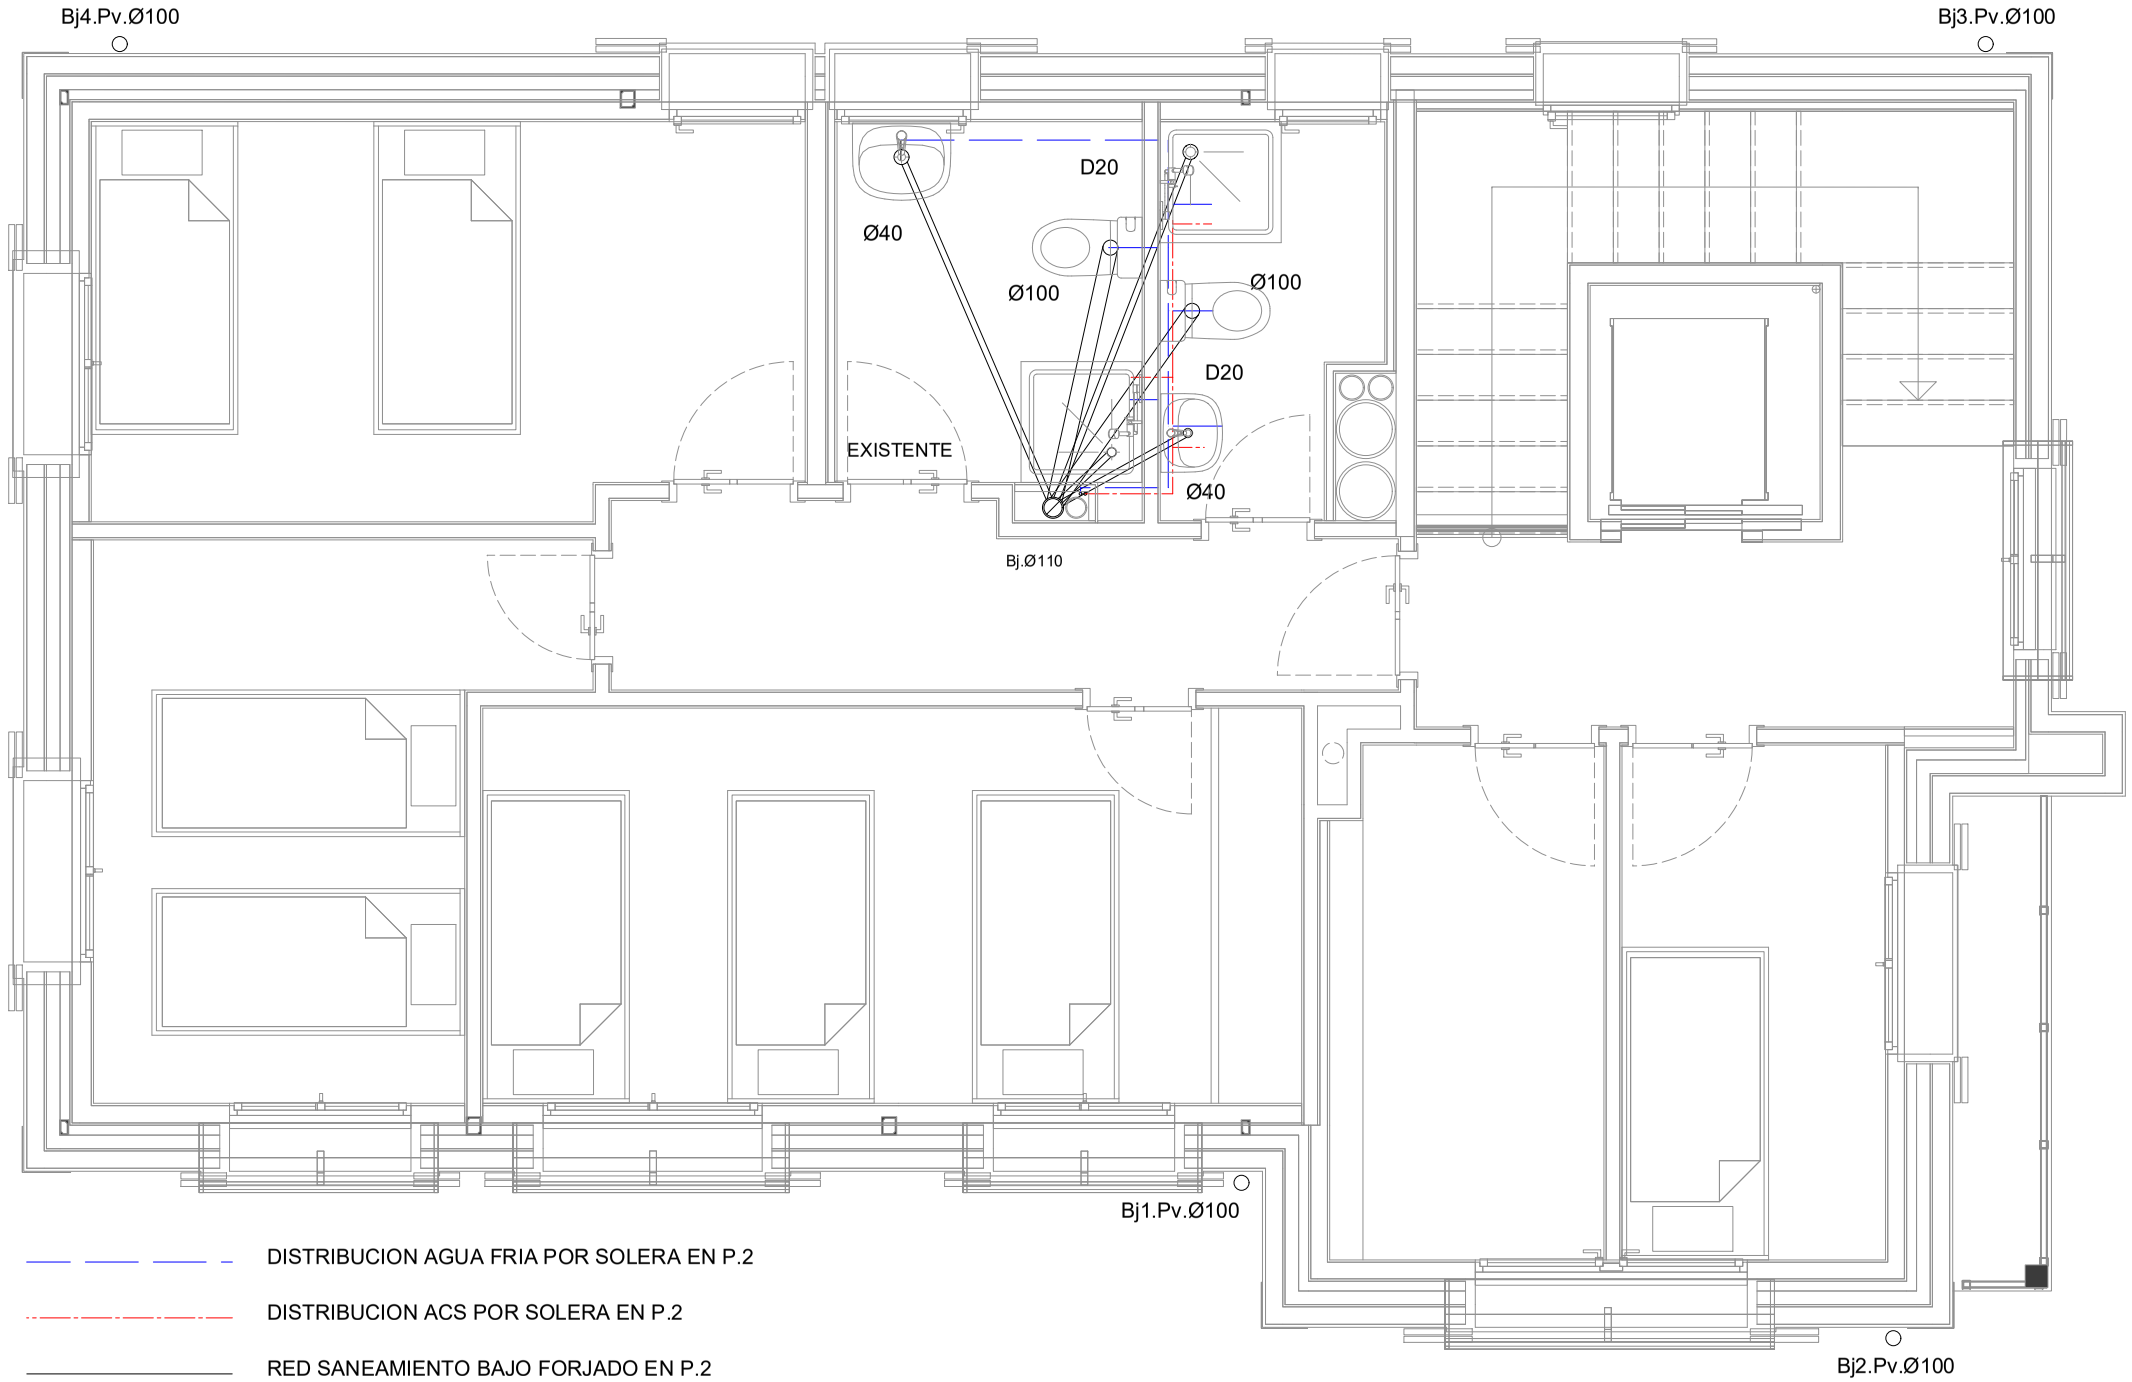

DISTRIBUCION AGUA FRIA POR SOLERA EN P.2

DISTRIBUCION ACS POR SOLERA EN P.2

RED SANEAMIENTO BAJO FORJADO EN P.2

marian díaz gallardo
c/ iturrama Nº 37 - 1ºD. 31007 - PAMPLONA
estudiomdg@coavn.org - Tfno.619 543 679

proyecto: ADECUACION EDIFICIO_Chalet Caparroso

exp.nº: 1714_Camino Caparroso Nº4

cliente: Ayuntamiento Pamplona_Obras

REFORMA

Reforma: Planta Segunda San

Esquema Inst.Fon-San

fecha: abril 2.021

revisado:

imp: 16/06/2021

32

1:50

0 0.5 1.0m

LEYENDA MATERIALES

1	FORJADO UNIDIRECCIONAL HORMIGÓN
2	CANAL TRASDOSADO+BANDA ELASTICA
3	FALSO TECHO PYL. TIPO PLADUR (R)
4	FALSO TECHO ACUSTICO. TIPO HERADESIGN (R)
5	REMATES CONFORMADOS HORMIGON
6	CARPINTERIA ALUMINIO RPT. EXISTENTE REUBICADA.
7	CONTRAVENTANA MADERA
8	REMATE PLETINA EXTERIOR ALUMINIO
9	QUITAMIEDOS ALUMINIO
10	JARDINERA - VIERTEAGUAS HORMIGON CONFORMADO
11	NUEVO TRASDOSADO PYL+AISLAMIENTO. TIPO PLADUR (R)
12	TRASDOSADO PYL. TIPO PLADUR (R) EXISTENTE
13	FACHADA DOBLE HOJA EXISTENTE
14	RECRECIDO HORMIGON EXISTENTE
15	LAMINA DESOLIDARIZANTE TIPO ACUSTIDAM (R)
16	RECRECIDO NIVELANTE-REGULARIZANTE HORMIGON
17	MONTANTE TRASDOSADO BASTIDOR FIJACION CARPINTERIA
18	PAVIMENTO CERAMICO / LAMINADO

VER CALIDADES EN PRESUPUESTO

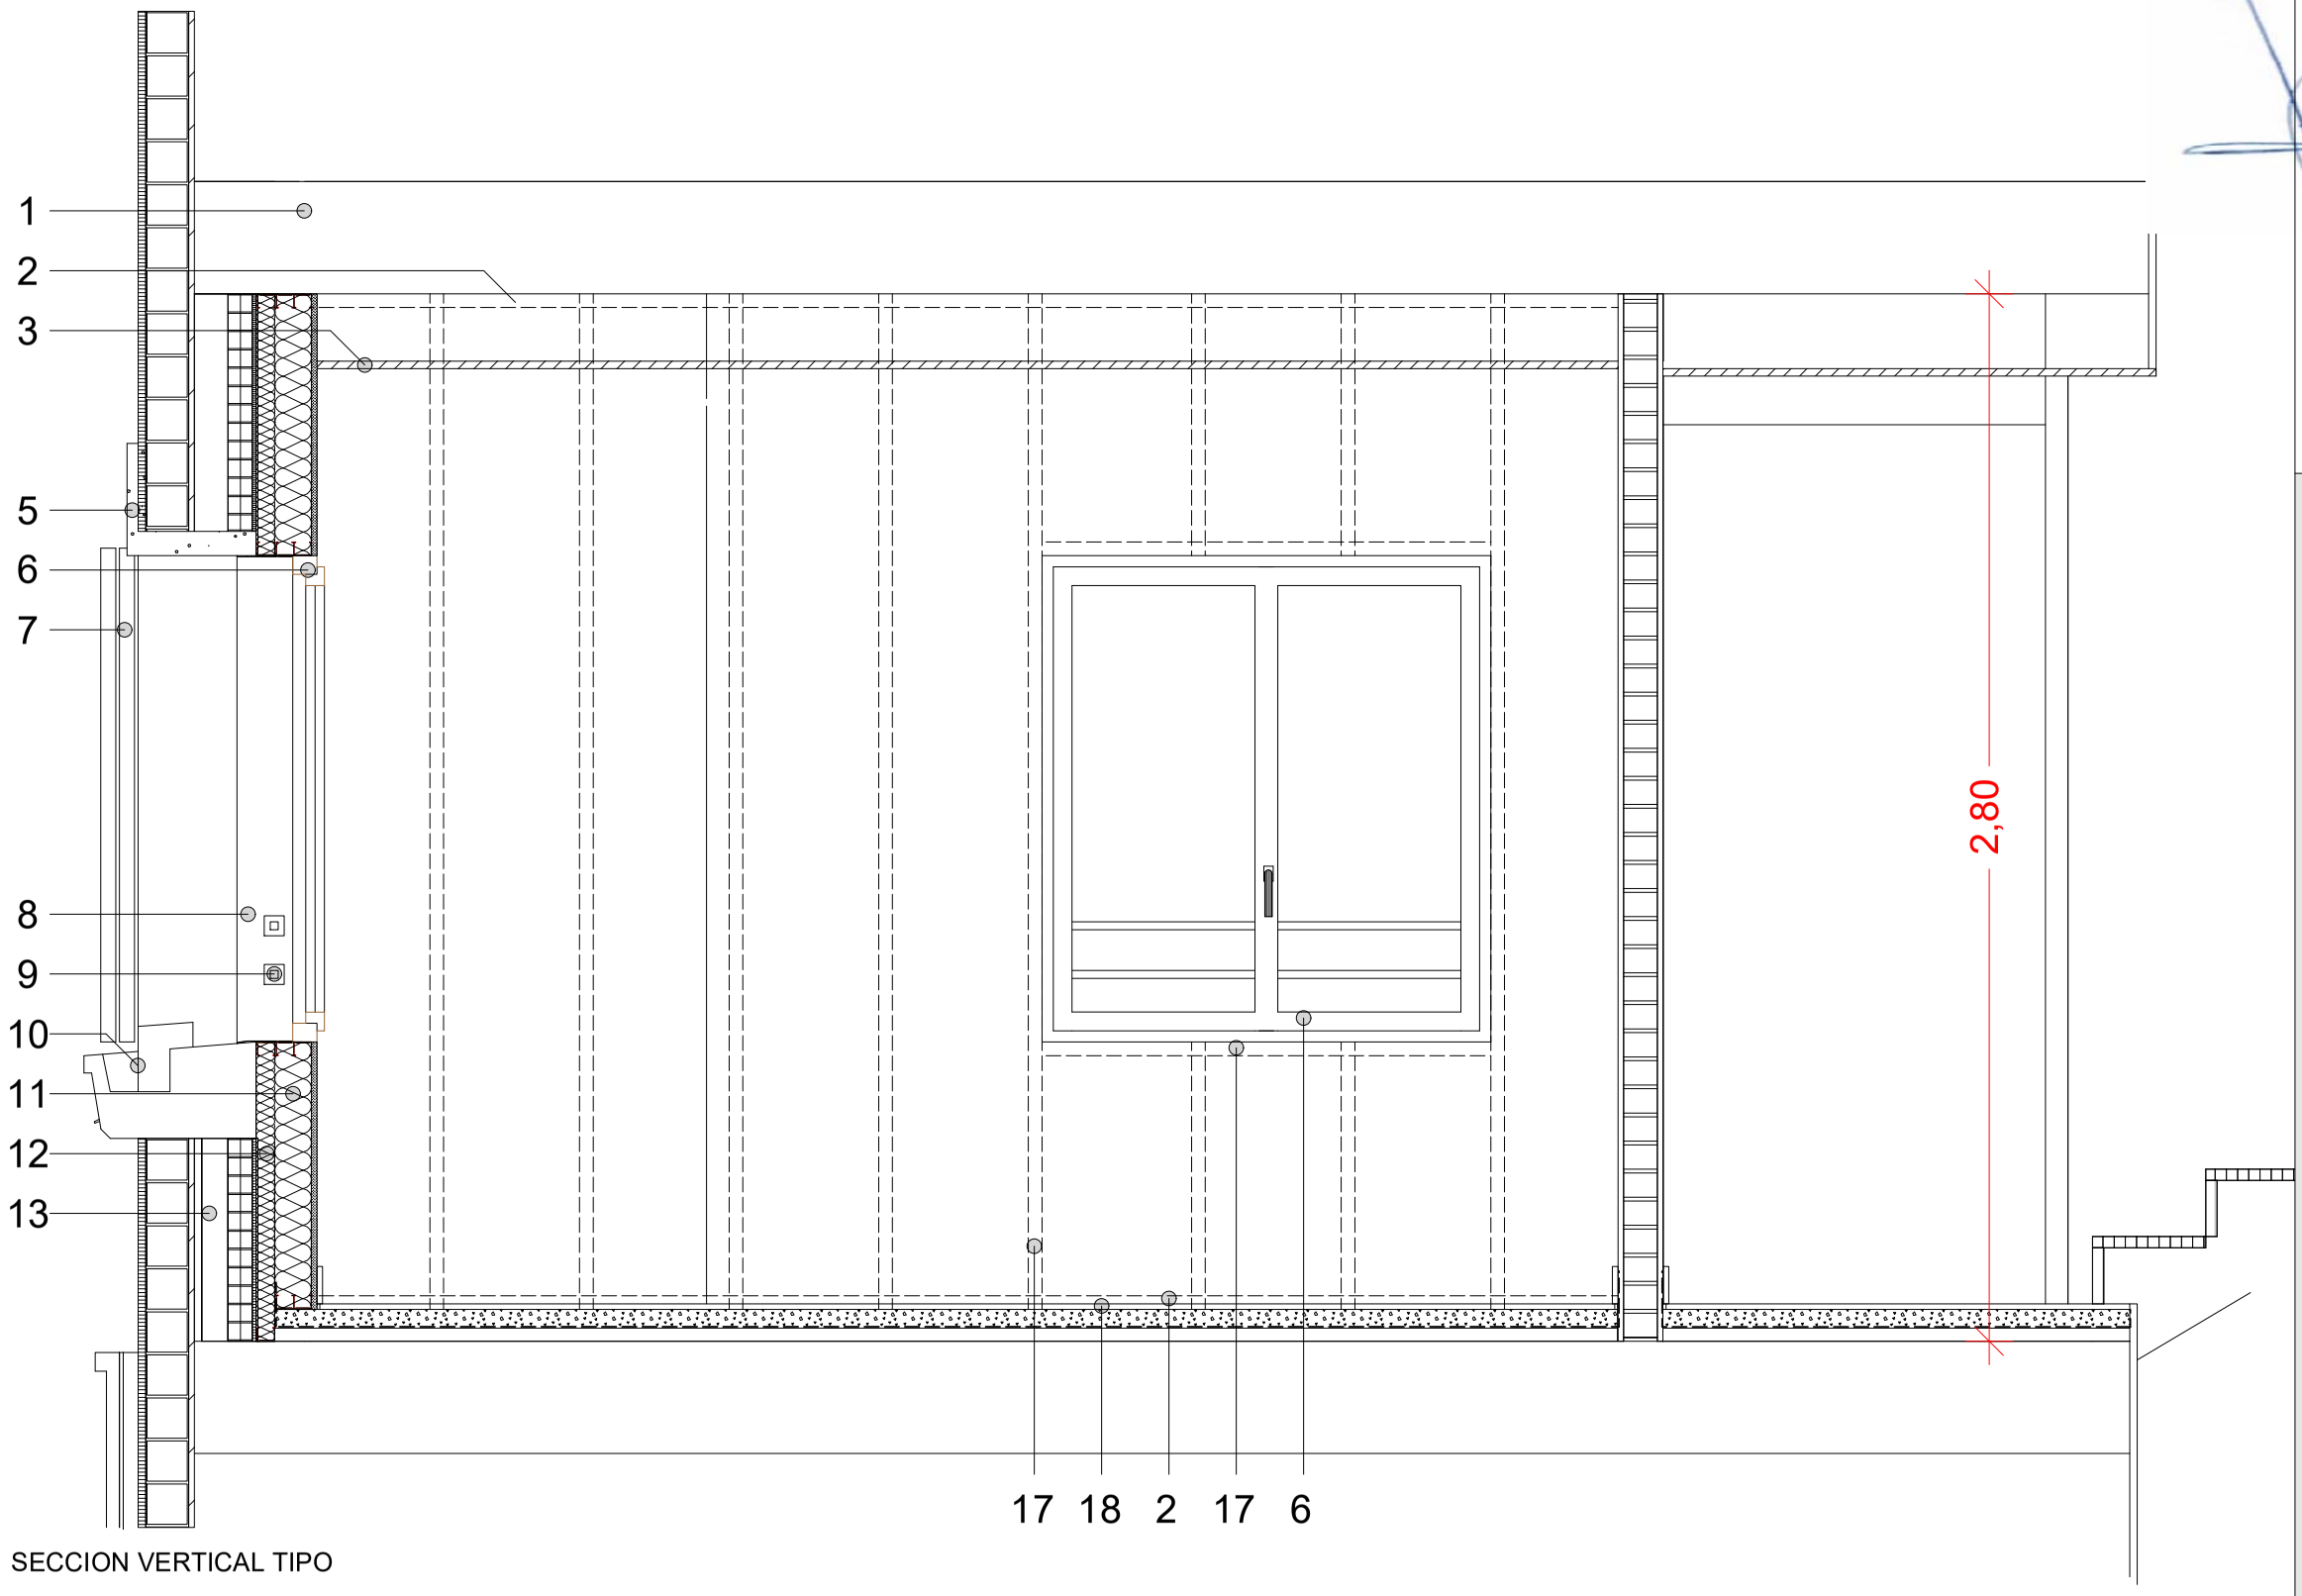

SECCION VERTICAL TIPO

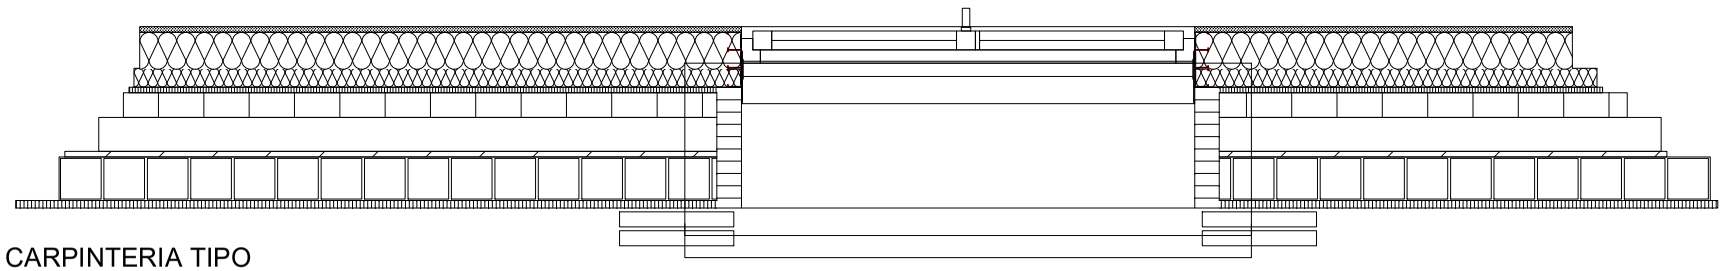

SECCION HORIZONTAL CARPINTERIA TIPO

Mariandíaz Gallardo
c/ Iturrama Nº 37 - 1ºD. 31007 - PAMPLONA
estudiomdg@coavn.org - Tfno.619.543.679

proyecto: ADECUACION EDIFICIO_Chalet Caparroso

exp.nº: 1714_Camino Caparroso Nº4 REFORMA

cliente: Ayuntamiento Pamplona_Obras

Seccion Constructiva

fecha: abril 2.021

revisado:

imp: 16/06/2021

33

1:20

0 0.2 0.4m

MURALLA

TALUD

15,10

PDE. RED DREJAJE

50

8,00

PDE.2%

10.94 %

2.49 %

PDE.2%

+1.48

+1.95

+2.15

CONEXION A DRENAJE
EXISTENTE PARCELA

5.65 %

+2.28

+2.15

+2.00

-0.85

-0.82

+0.15

-0.82

+0.00

CAMINO CAPARROSO Nº.4

ZONA MURO HORMIGÓN DE CIERRE.
SIN PENETRACIÓN AGUA ESCORRENTIA TALUD

ZONA MURO BLOQUE HORMIGÓN DE CIERRE.
CON PENETRACIÓN AGUA ESCORRENTIA TALUD.
SUSTITUCIÓN POR NUEVO MURO HORMIGÓN.

ZONA MURO BLOQUE HORMIGÓN DE CIERRE.
SIN PENETRACIÓN AGUA ESCORRENTIA TALUD.
MANTENER.

Imanol Díaz Gallardo
c/ Iturrama Nº 27 - 1ºD. 31007 - PAMPLONA
estudiomig@coavn.org - Tfno.619 543 679

proyecto: ADECUACION EDIFICIO_Chalet Caparroso
exp.nº: 1714_Camino Caparroso Nº4
cliente: Ayuntamiento Pamplona_Obras

REFORMA
Urbanizacion Exterior

fecha: abril 2.021
revisado:
imp: 16/06/2021

34

1:75

0 0.75 1.5m