

DIAZ
GALLARDO
MARIA
ANGELES -
29149563F


Firmado digitalmente por DIAZ GALLARDO MARIA ANGELES - 29149563F
Nombre de reconocimiento (DN): c=ES, serialNumber=IDCES-29149563F, givenName=MARIA ANGELES, sn=DIAZ GALLARDO, cn=DIAZ GALLARDO MARIA ANGELES - 29149563F
Fecha: 2021.06.24 16:00:47 +02'00'

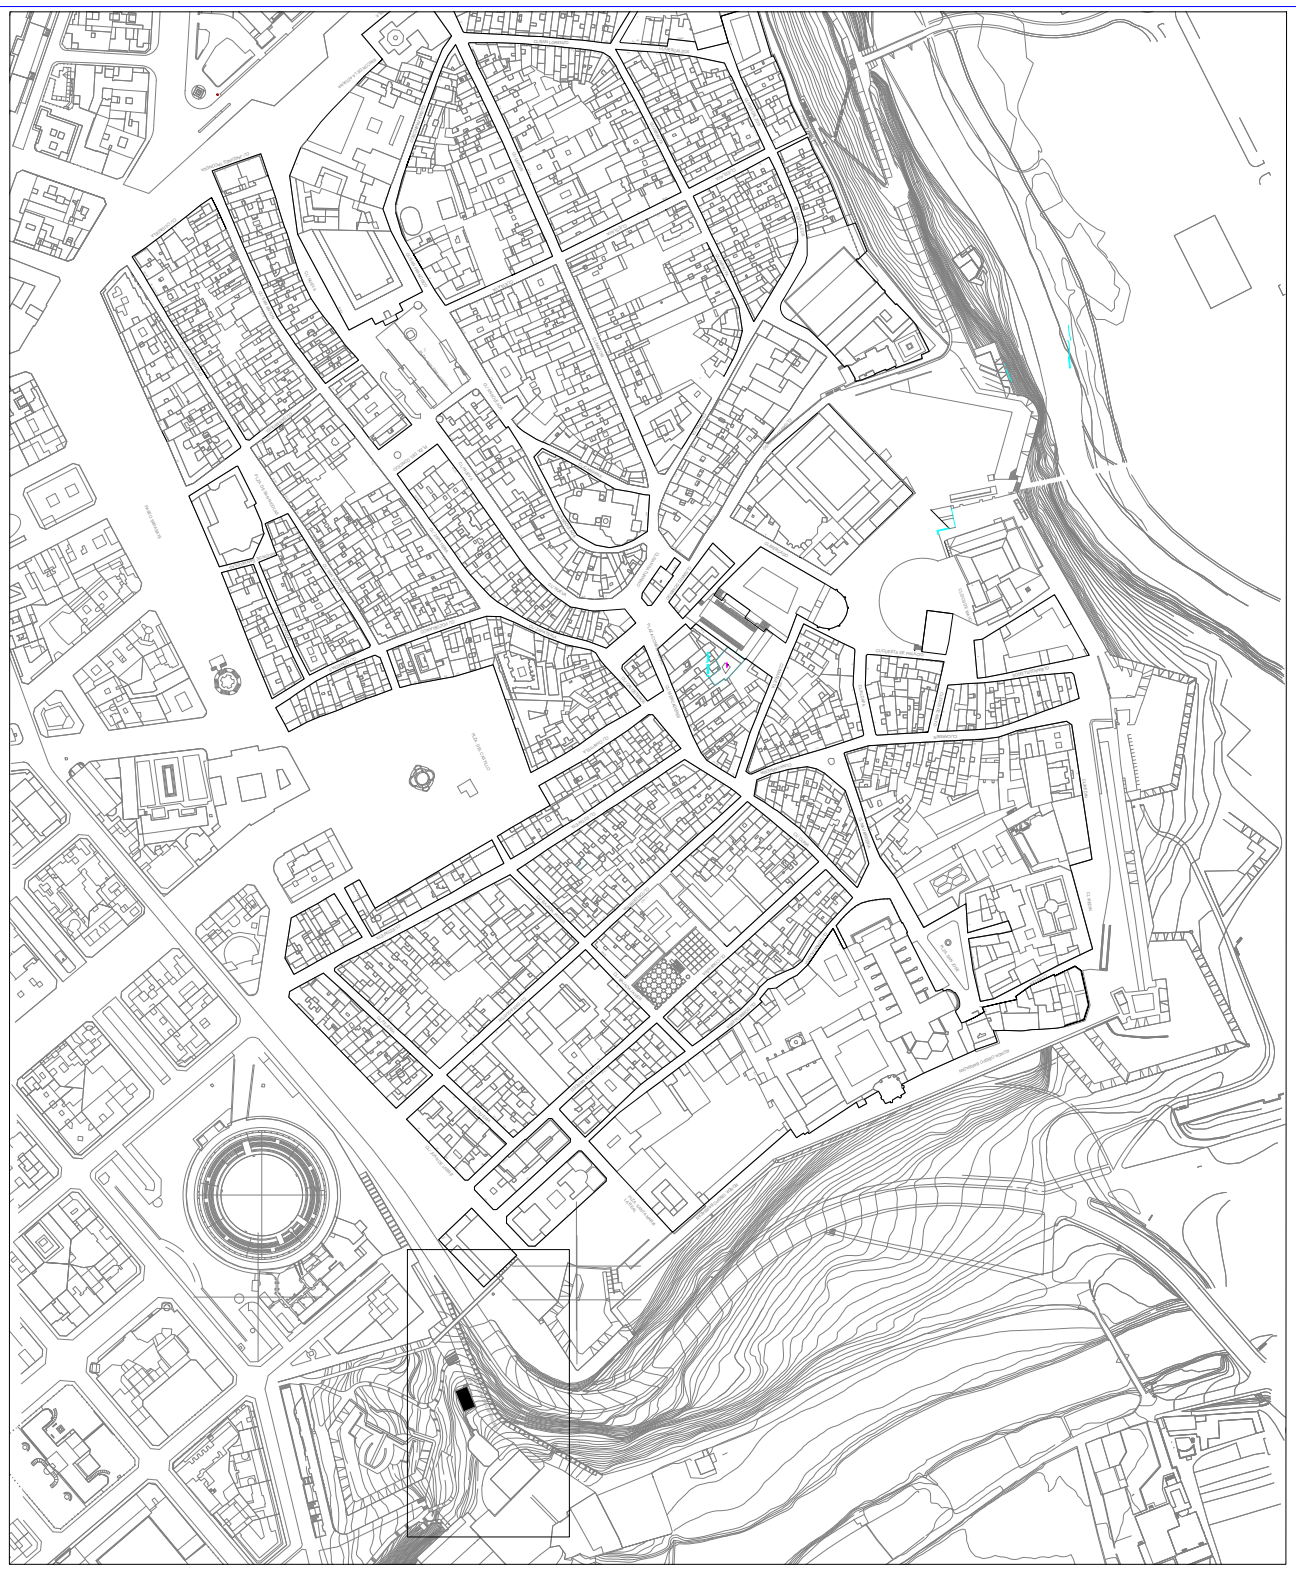


SITUACION 1/5.000 CASCO VIEJO - PAMPLONA

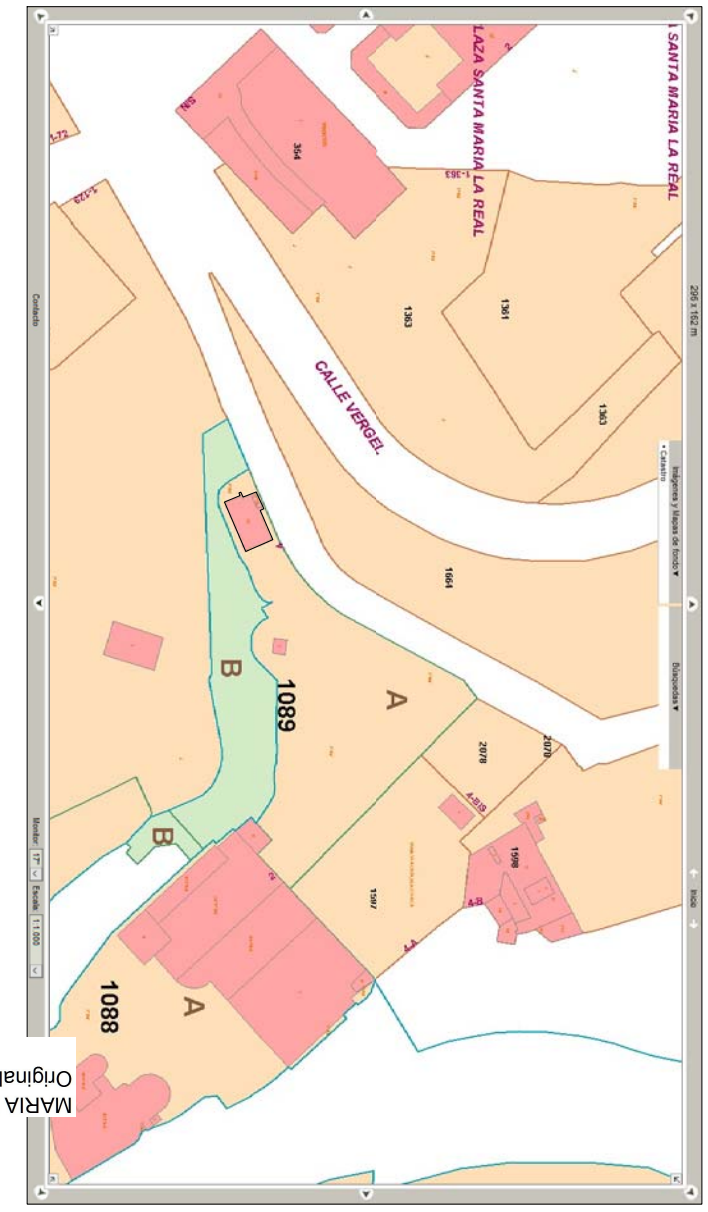

EMPLAZAMIENTO 1/1.000 ZONA MURALLA

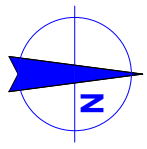

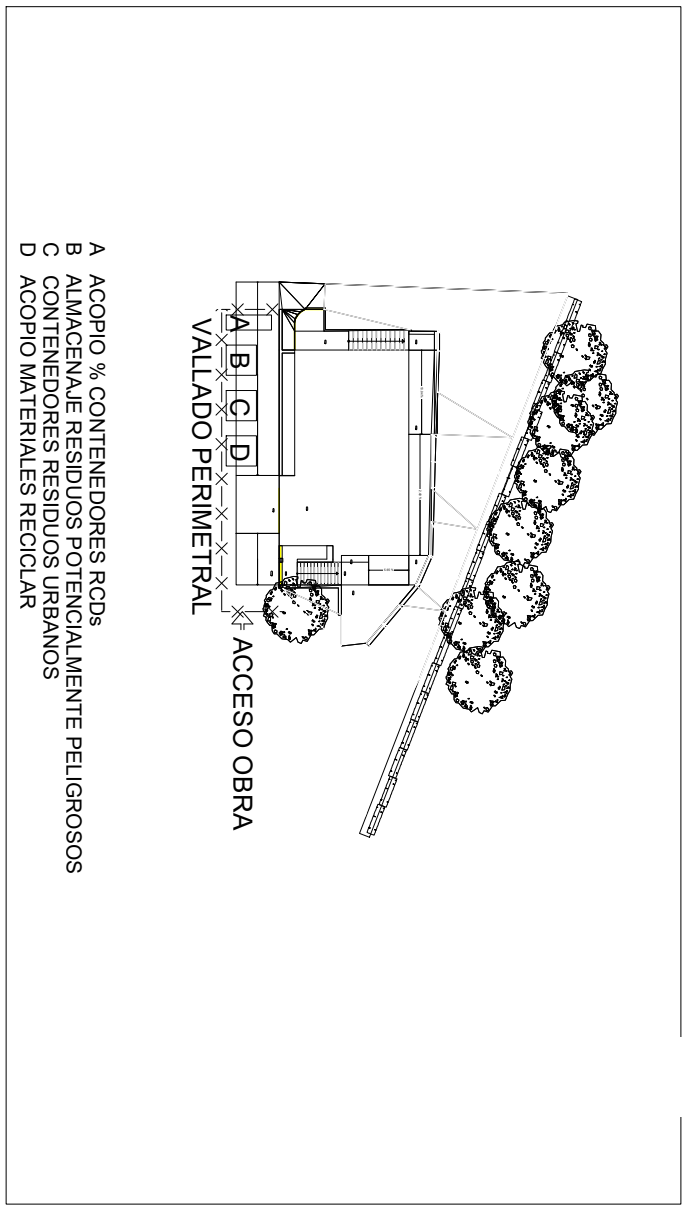

A ACOPIO % CONTENEDORES RCDs
B ALMACENAJE RESIDUOS POTENCIALMENTE PELIGROSOS
C CONTENEDORES RESIDUOS URBANOS
D ACOPIO MATERIALES RECICLAR

SyS. GESTION RESIDUOS 1/500

MARIA ECHAVARRI MIÑANO
Original firmado electrónicamente

proyecto:	ADECUACION EDIFICIO_Chalet Caparroso
exp.nº:	1714_Camino Caparroso Nº4 -
cliente:	Ayuntamiento Pamplona_Obras
	Situacion - Emplazamiento
	SyS. GESTION RESIDUOS

fecha: abril 2.021
revisado:
imp: 16/06/2021

1
s.e.

marian díaz gallardo
c/ iturrama Nº 37 - 1ºD. 31007 - PAMPLONA
estudiomdg@coavn.org - Tfno.619.543.679

marian díaz gallardo
c/ Iturrama Nº 37 - 1ºD. 31007 - PAMPLONA
estudiomdg@coavn.org - Tfno. 619.543.679

10.94 %

2.49 %

5.65 %

+1.48

+1.95

+2.15

+2.15

+2.28

+2.00

+0.15

+0.00

-0.85

-0.82

-0.82

-0.82

Caldera
3.19 m²

Aseos
3.12 m²

Control
8.58 m²

Instalaciones
4.73 m²

h=2.54

Dist.
4.86 m²

Comedor
21.67 m²

Cocina
9.75 m²

Acceso
13.88 m²

Zaguan
3.70 m²

proyecto: ADECUACION EDIFICIO_Chalet Caparroso

exp.nº: 1714_Camino Caparroso Nº4

cliente: Ayuntamiento Pamplona_Obras

ESTADO ACTUAL

Planta Baja: Usos y Superficies

Niveles

fecha: abril 2.021


revisado:

imp: 15/06/2021

2

1:50

0 0.5 1.0m

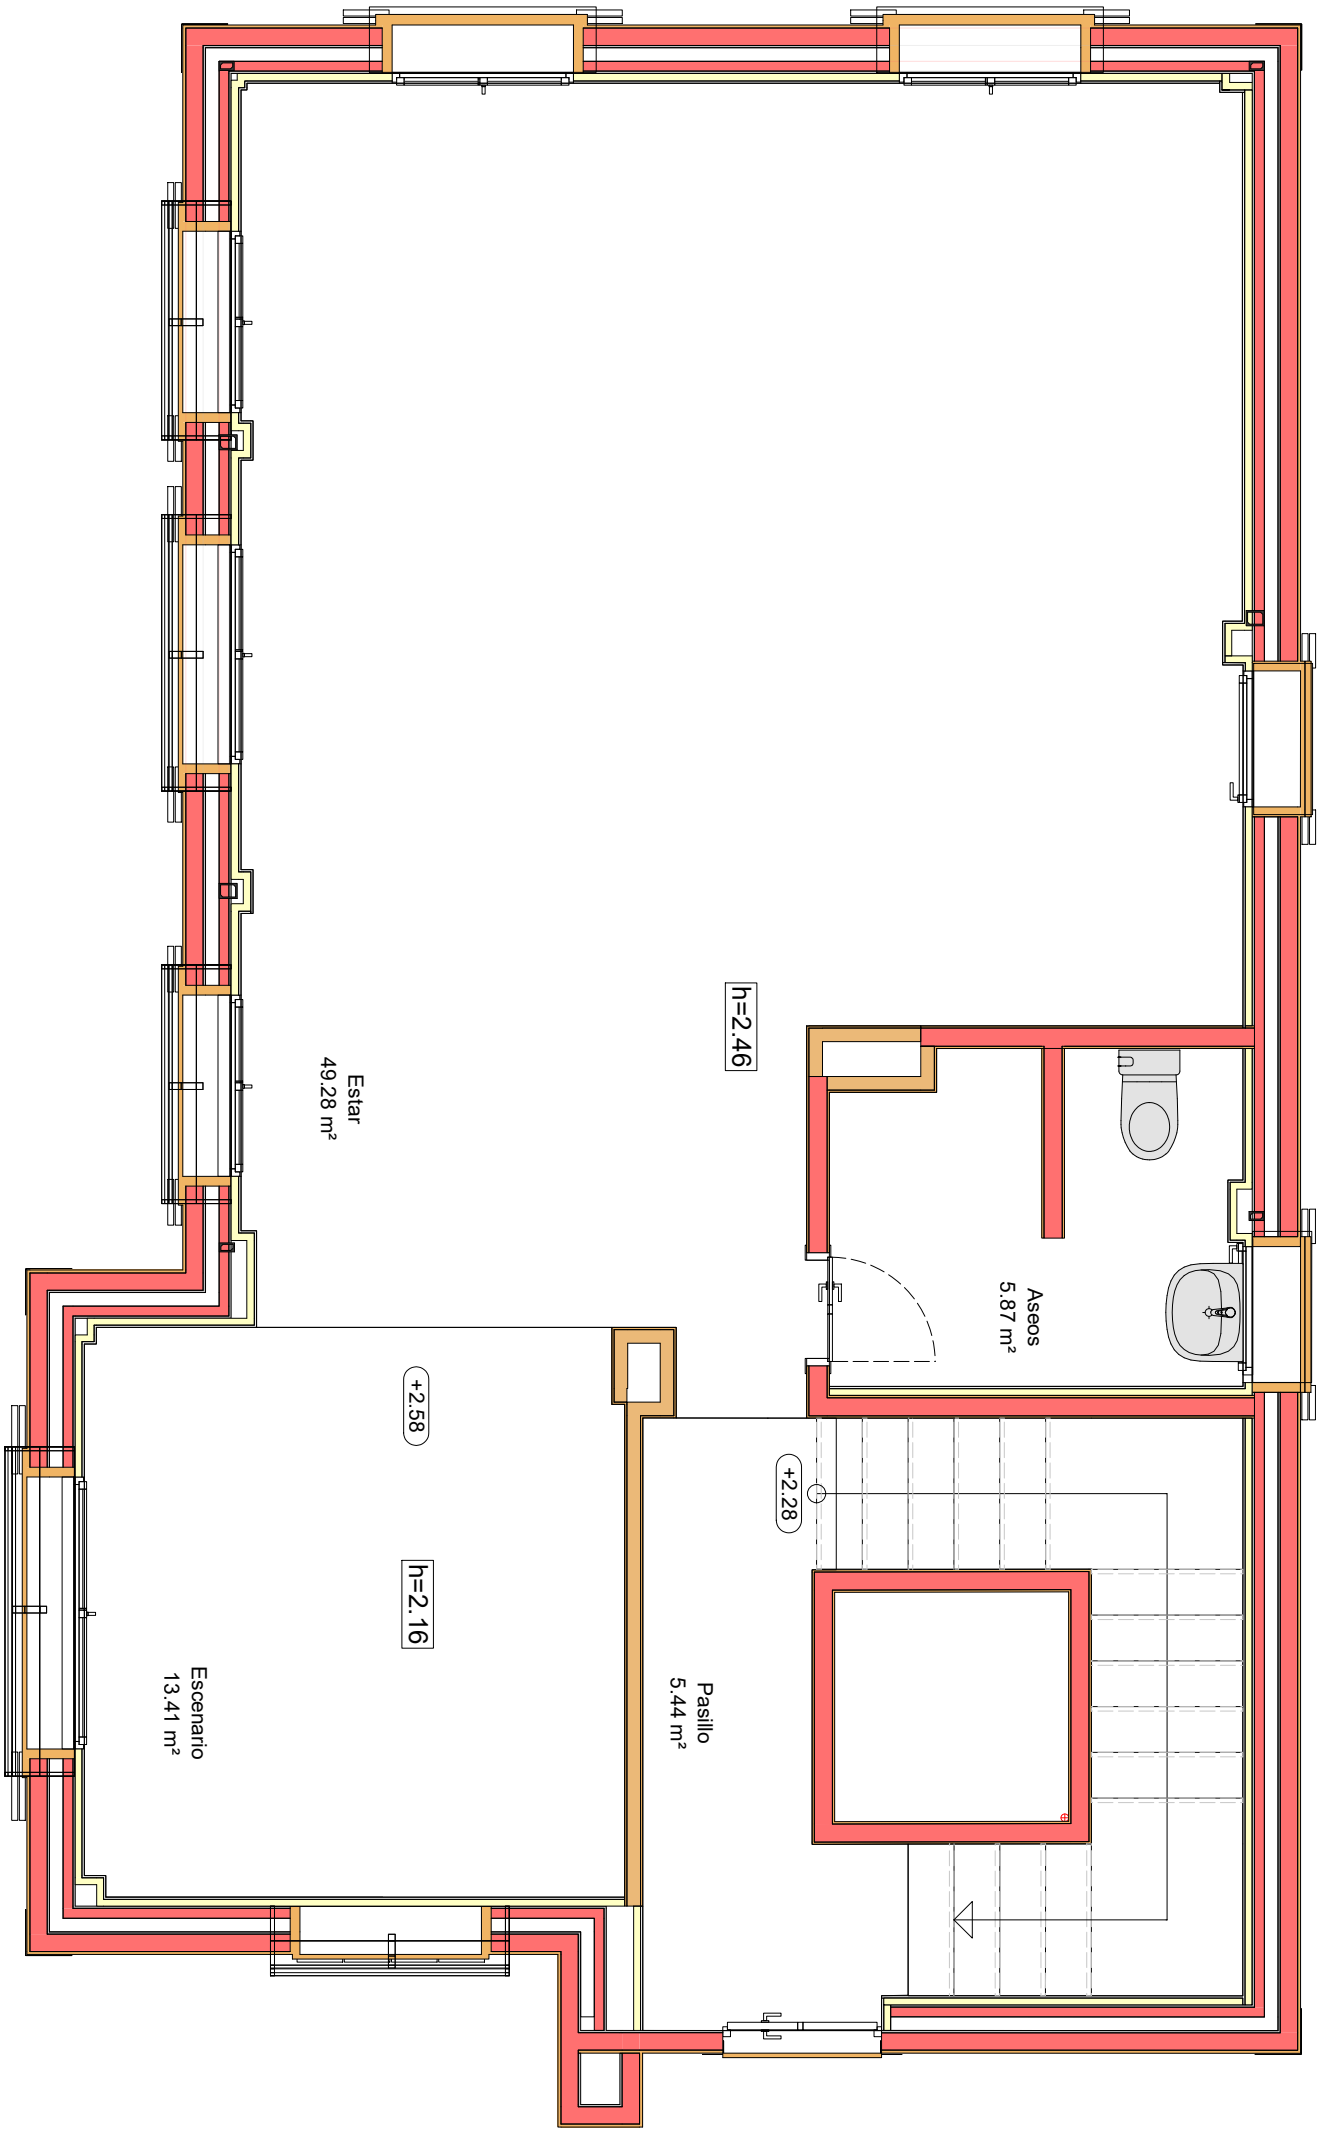

1:50
0 0.5 1.0m


3

imp: 15/06/2021
revisado:
fecha: abril 2.021

proyecto: ADECUACION EDIFICIO_Chalet Caparroso
exp.nº: 1714_Camino Caparroso Nº4
cliente: Ayuntamiento Pamplona_Obras

ESTADO ACTUAL
Planta Primera: Usos y Superficies
Niveles

marian díaz gallardo
c/ iturrama Nº 37 - 1ºD. 31007 - PAMPLONA
estudiomdg@coavn.org - Tfno.619.543.679

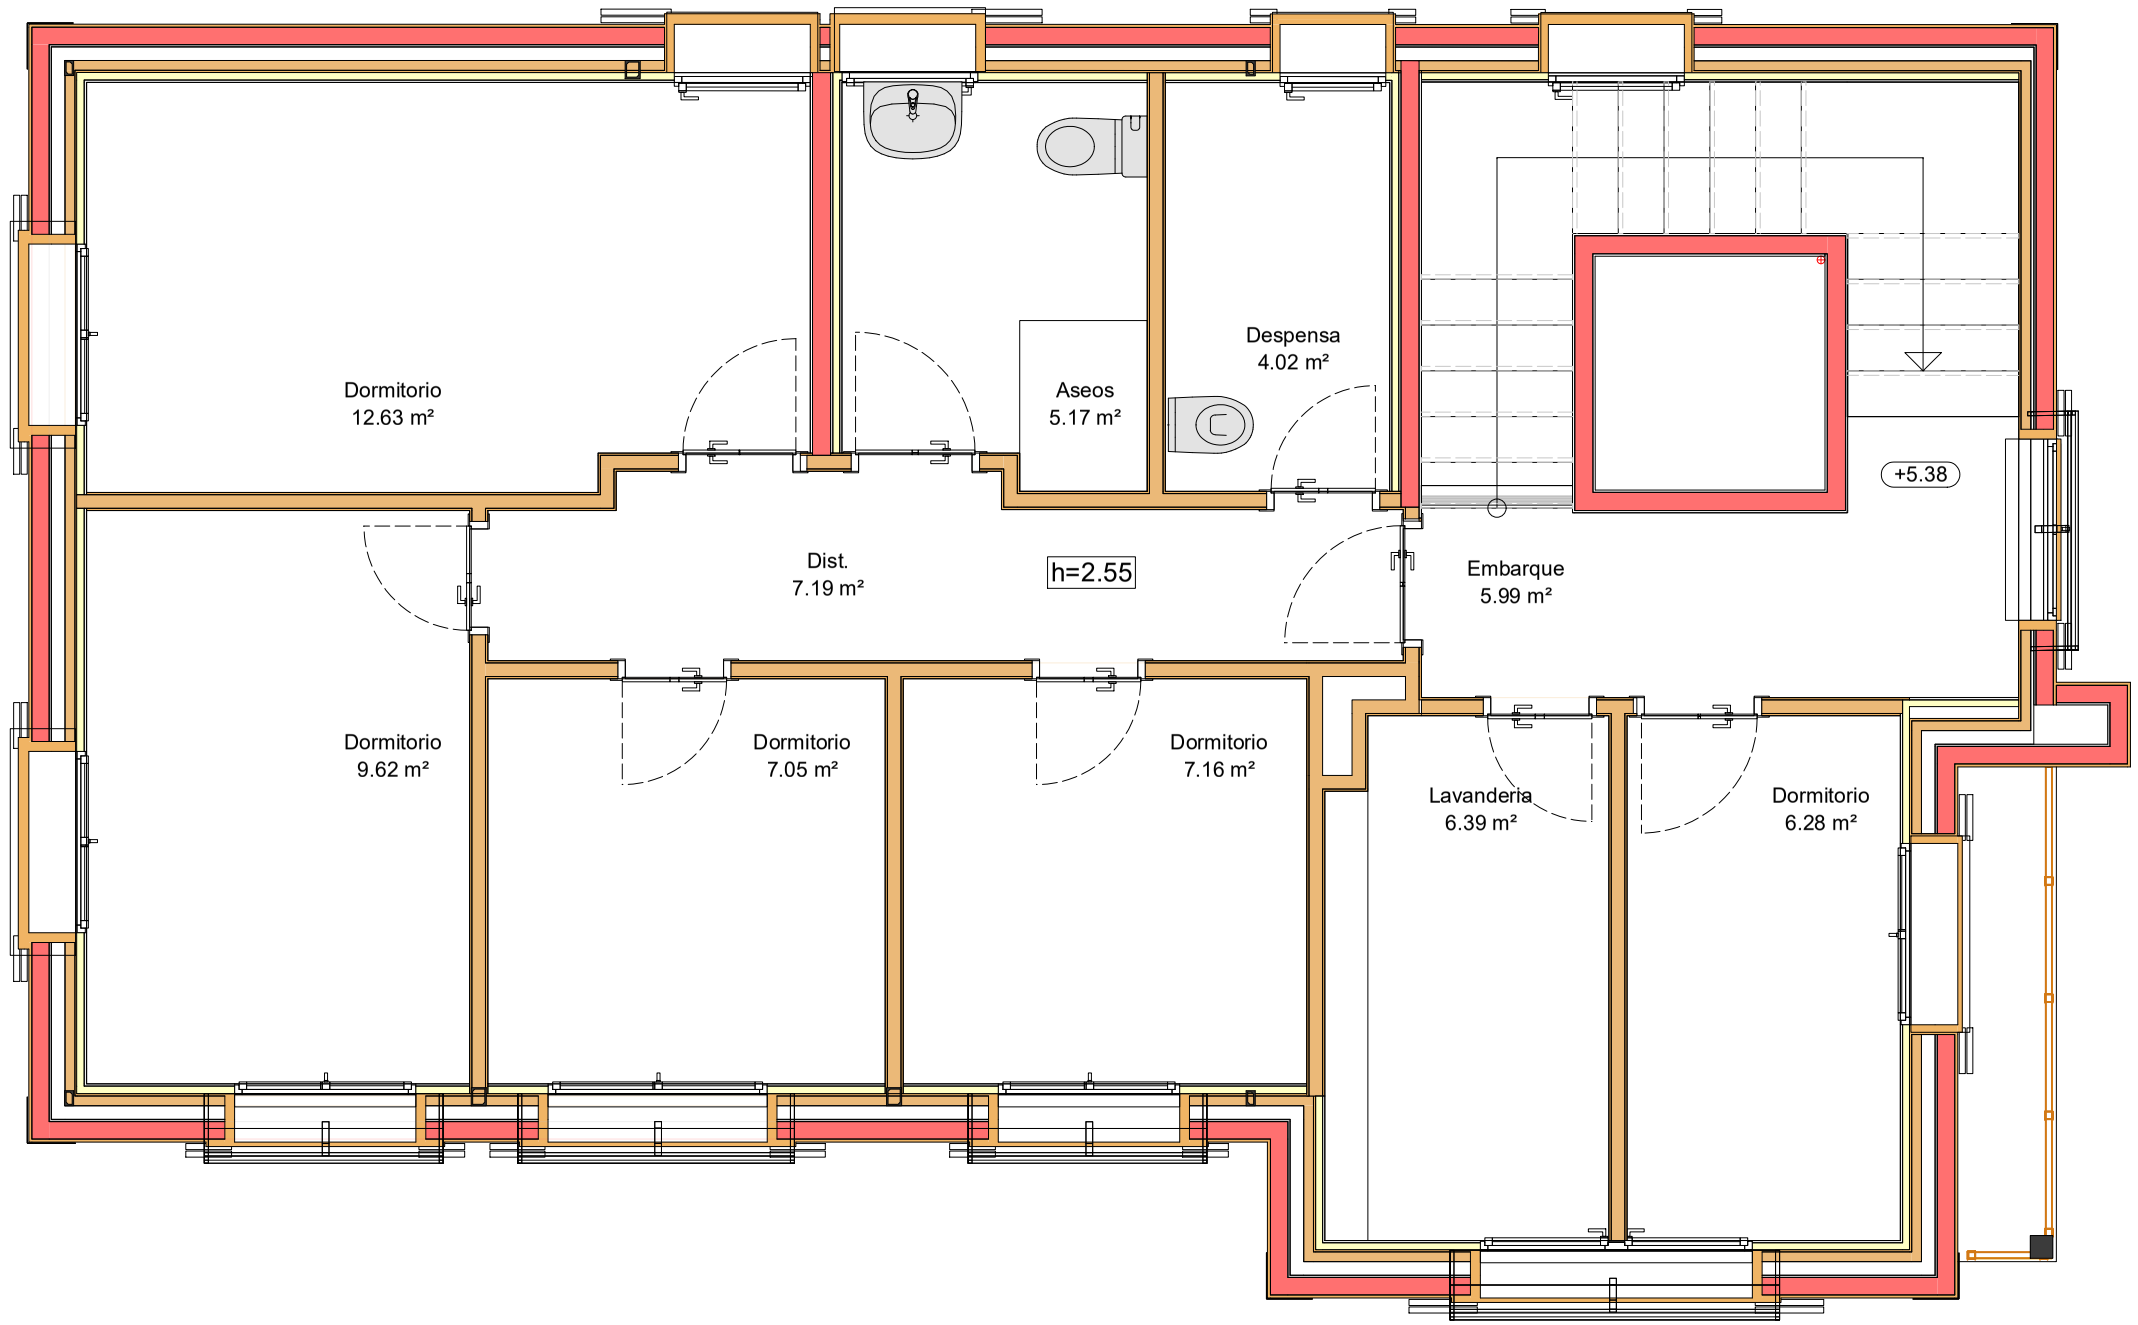

marian díaz gallardo
c/ iturrama Nº 37 - 1ºD. 31007 - PAMPLONA
estudiomdg@coavn.org - Tfno.619.543.679

ESTADO ACTUAL

Planta Segunda: Usos y Superficies

Niveles

proyecto: ADECUACION EDIFICIO_Chalet Caparroso

exp.nº: 1714_Camino Caparroso Nº4

cliente: Ayuntamiento Pamplona_Obras

fecha: abril 2.021


revisado:

imp: 15/06/2021

4

1:50

0 0.5 1.0m

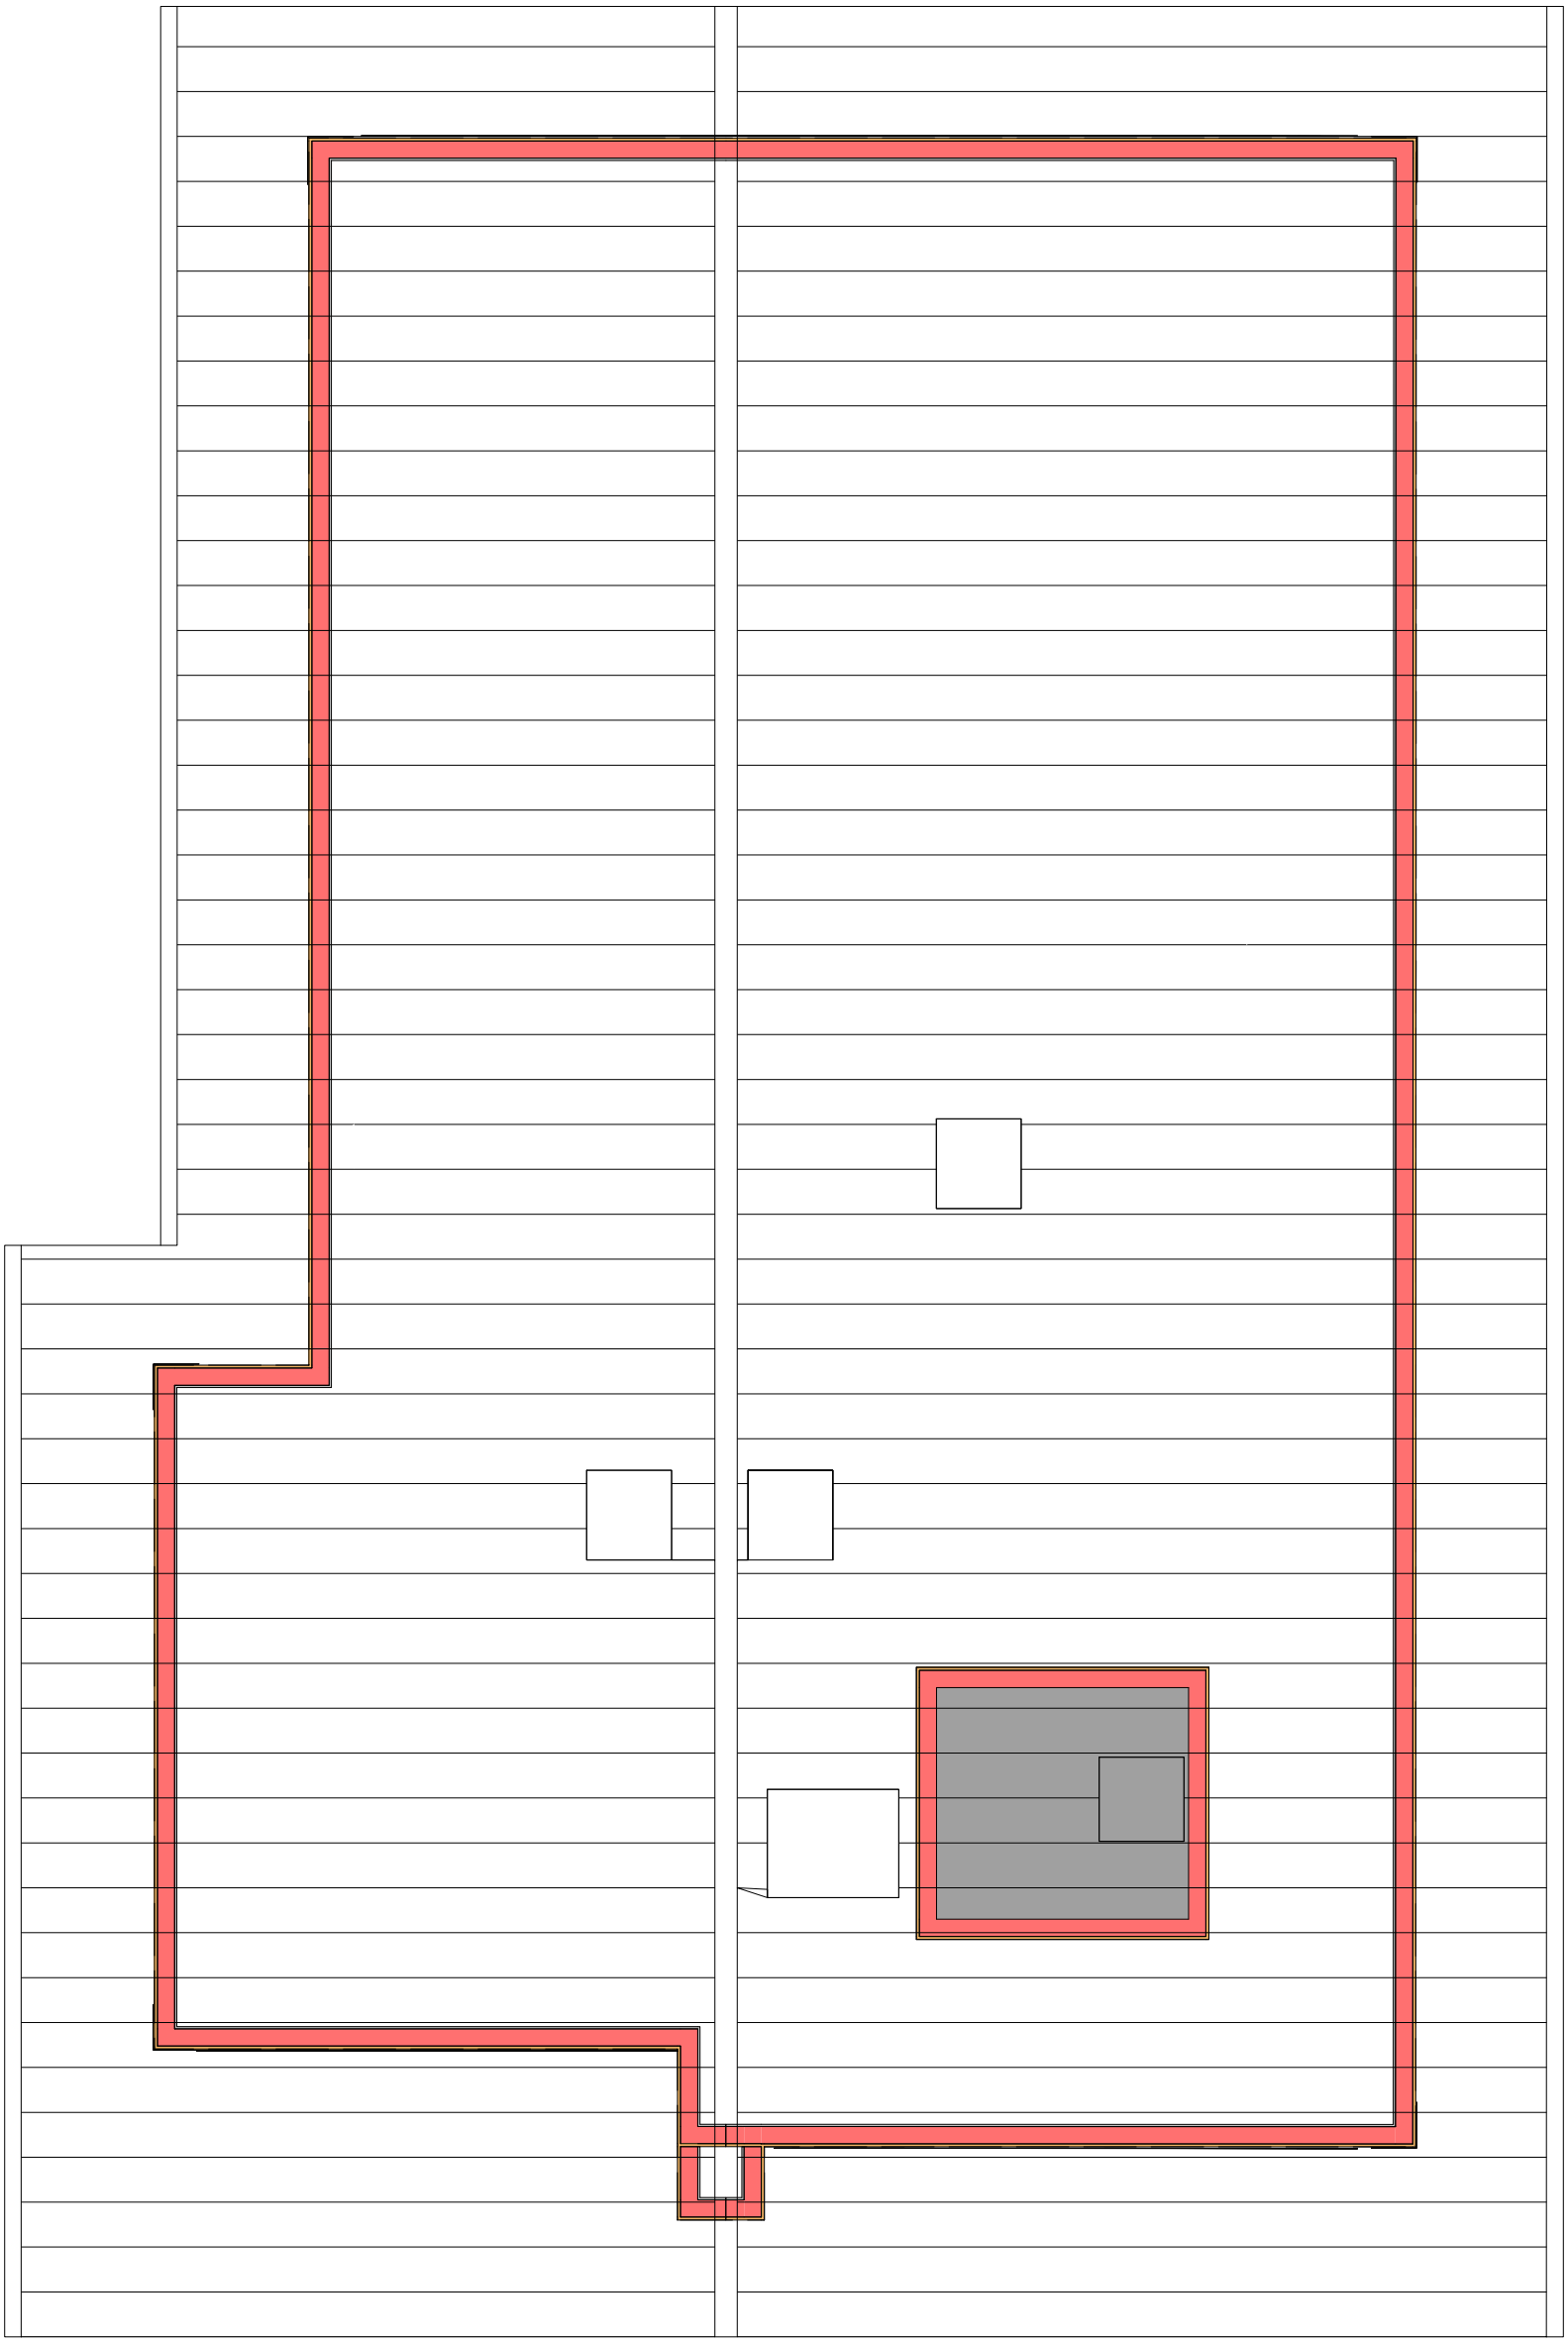

1:50

0 0.5 1.0m

5

imp: 15/06/2021

revisado:

fecha:abril 2.021

proyecto: ADECUACION EDIFICIO_Chalet Caparroso

exp.nº: 1714_Camino Caparroso Nº4


ESTADO ACTUAL

cliente: Ayuntamiento Pamplona_Obras

Planta Cubierta

marian díaz gallardo
c/ iturrama Nº 37 - 1ºD. 31007 - PAMPLONA
estudiomdg@coavn.org - Tfno.619.543.679

NOTA: Se comprobarán cotas y niveles en obra, previa ejecución de cualquier partida.

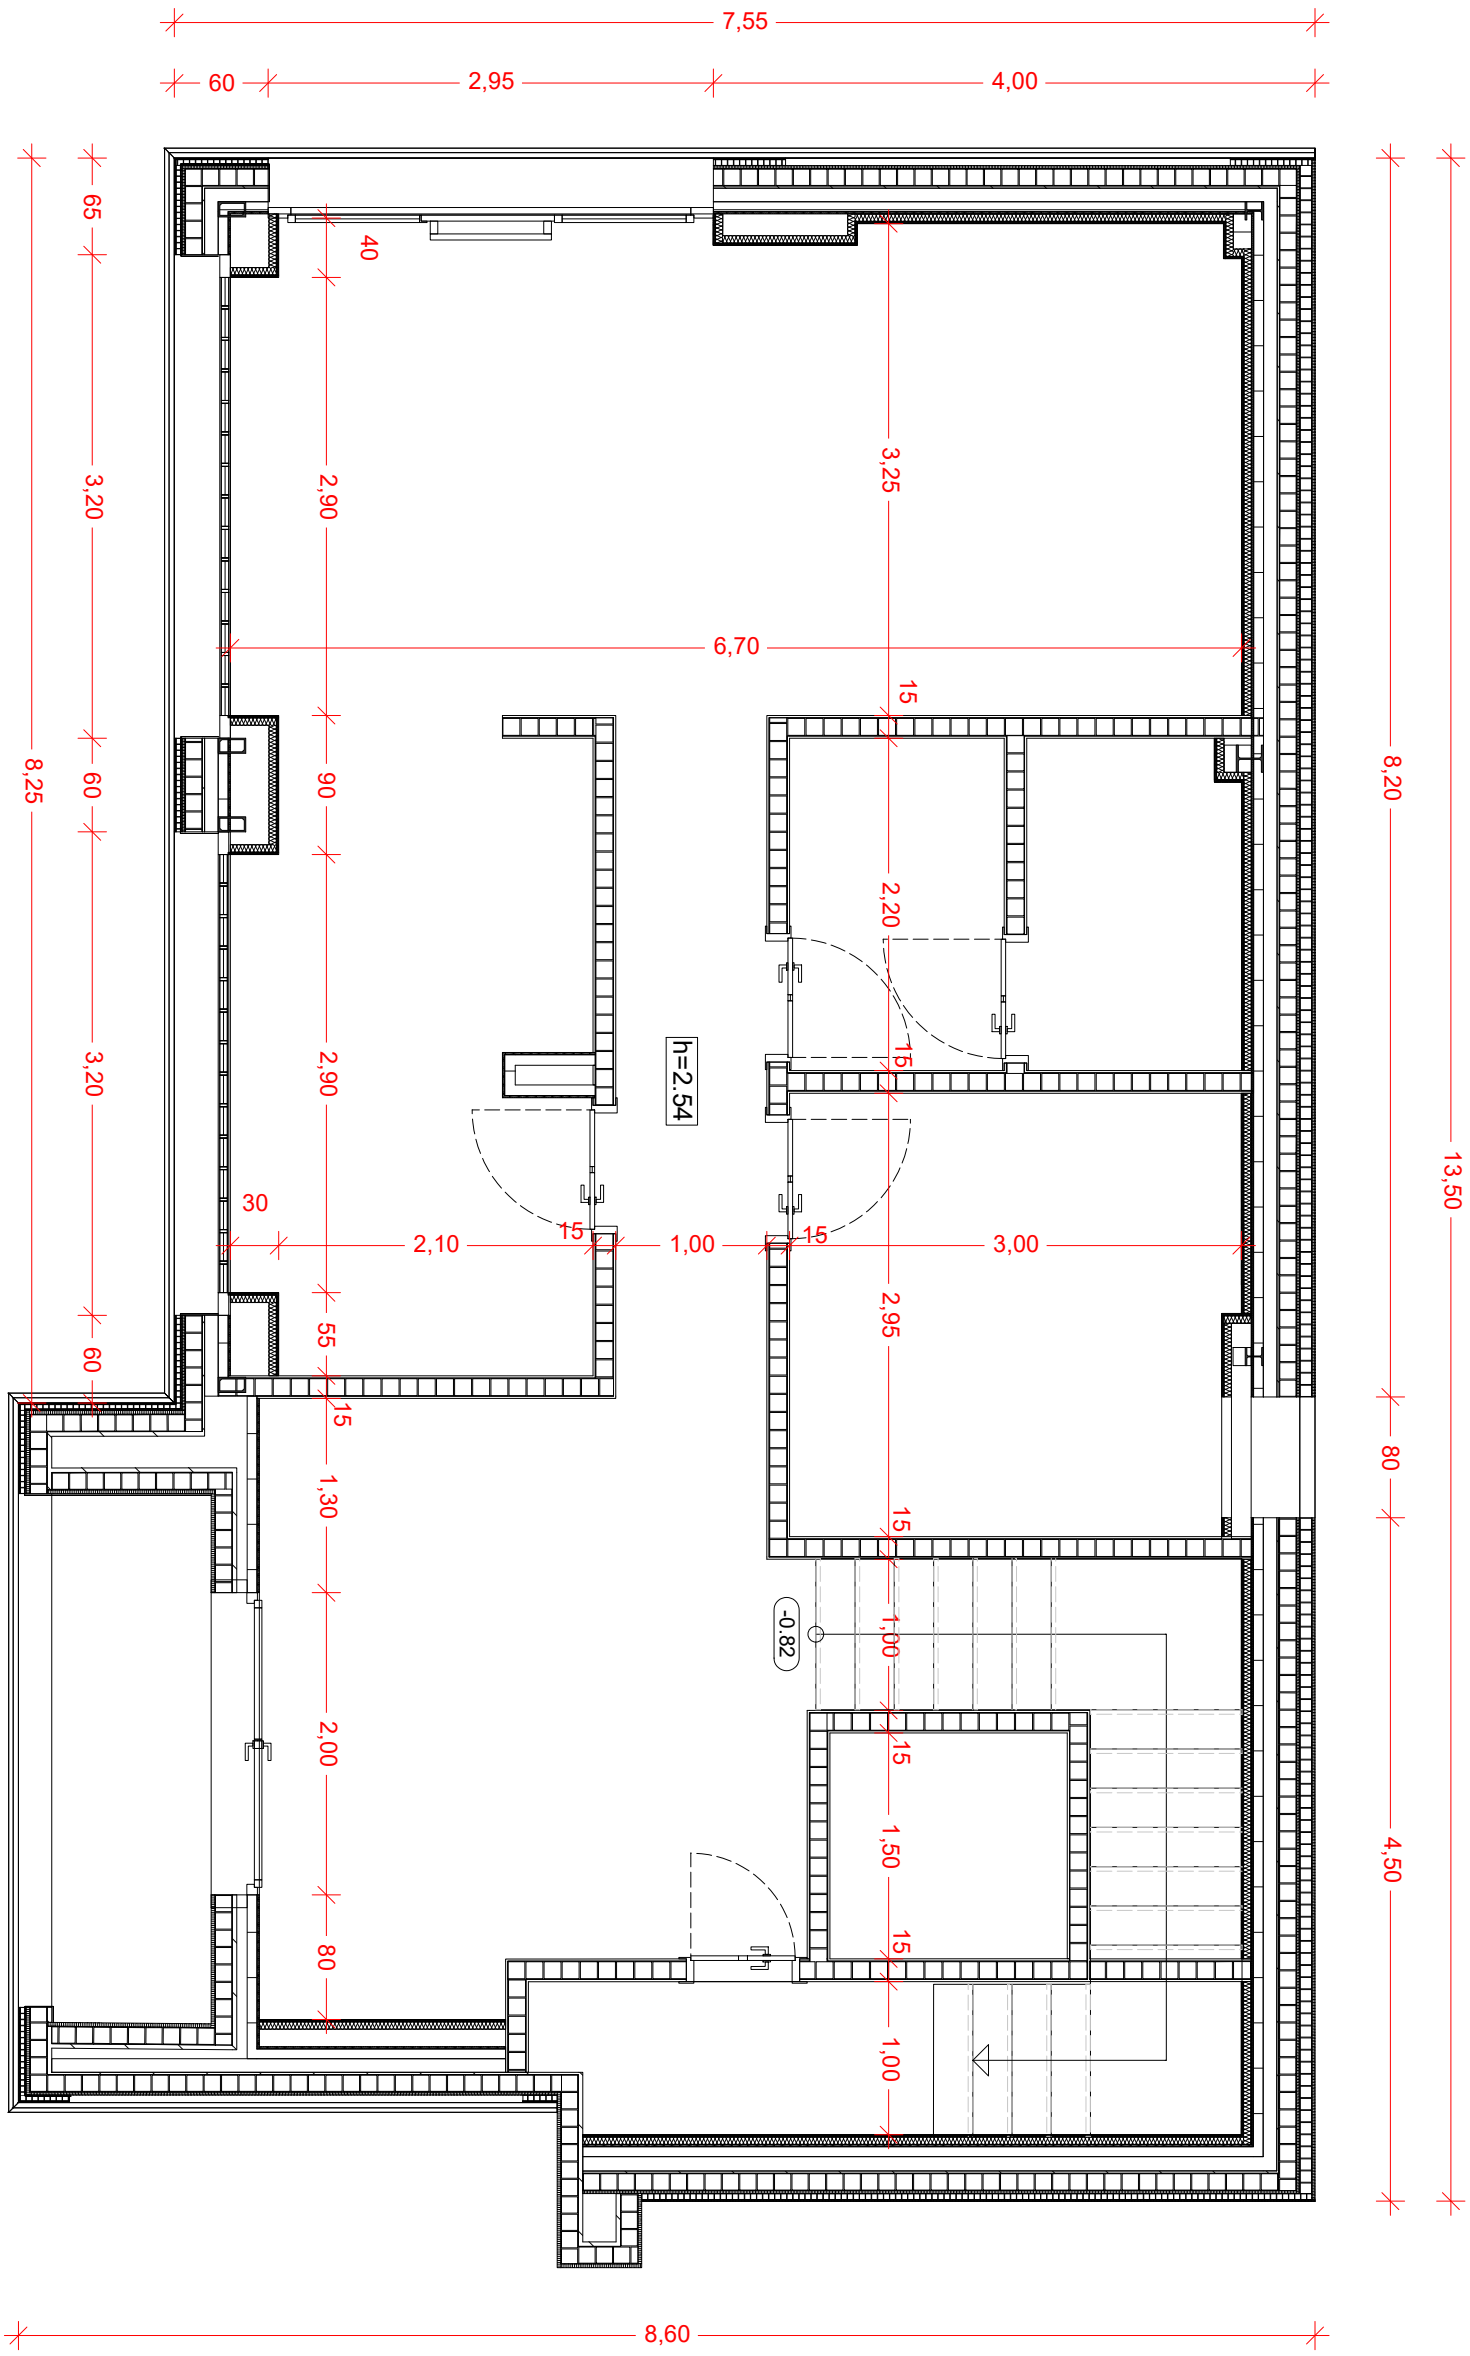

1:50	imp: 15/06/2021	revisado:	fecha: abril 2.021

6

proyecto: ADECUACION EDIFICIO_Chalet Caparroso

exp.nº: 1714_Camino Caparroso Nº4


cliente: Ayuntamiento Pamplona_Obras

ESTADO ACTUAL

Planta Baja: Cotas e Inst.Existente

marian díaz gallardo
c/ iturrama Nº 37 - 1ºD. 31007 - PAMPLONA
estudiomdg@coavn.org - Tfno.619.543.679

NOTA: Se comprobarán cotas y niveles en obra, previa ejecución de cualquier partida.

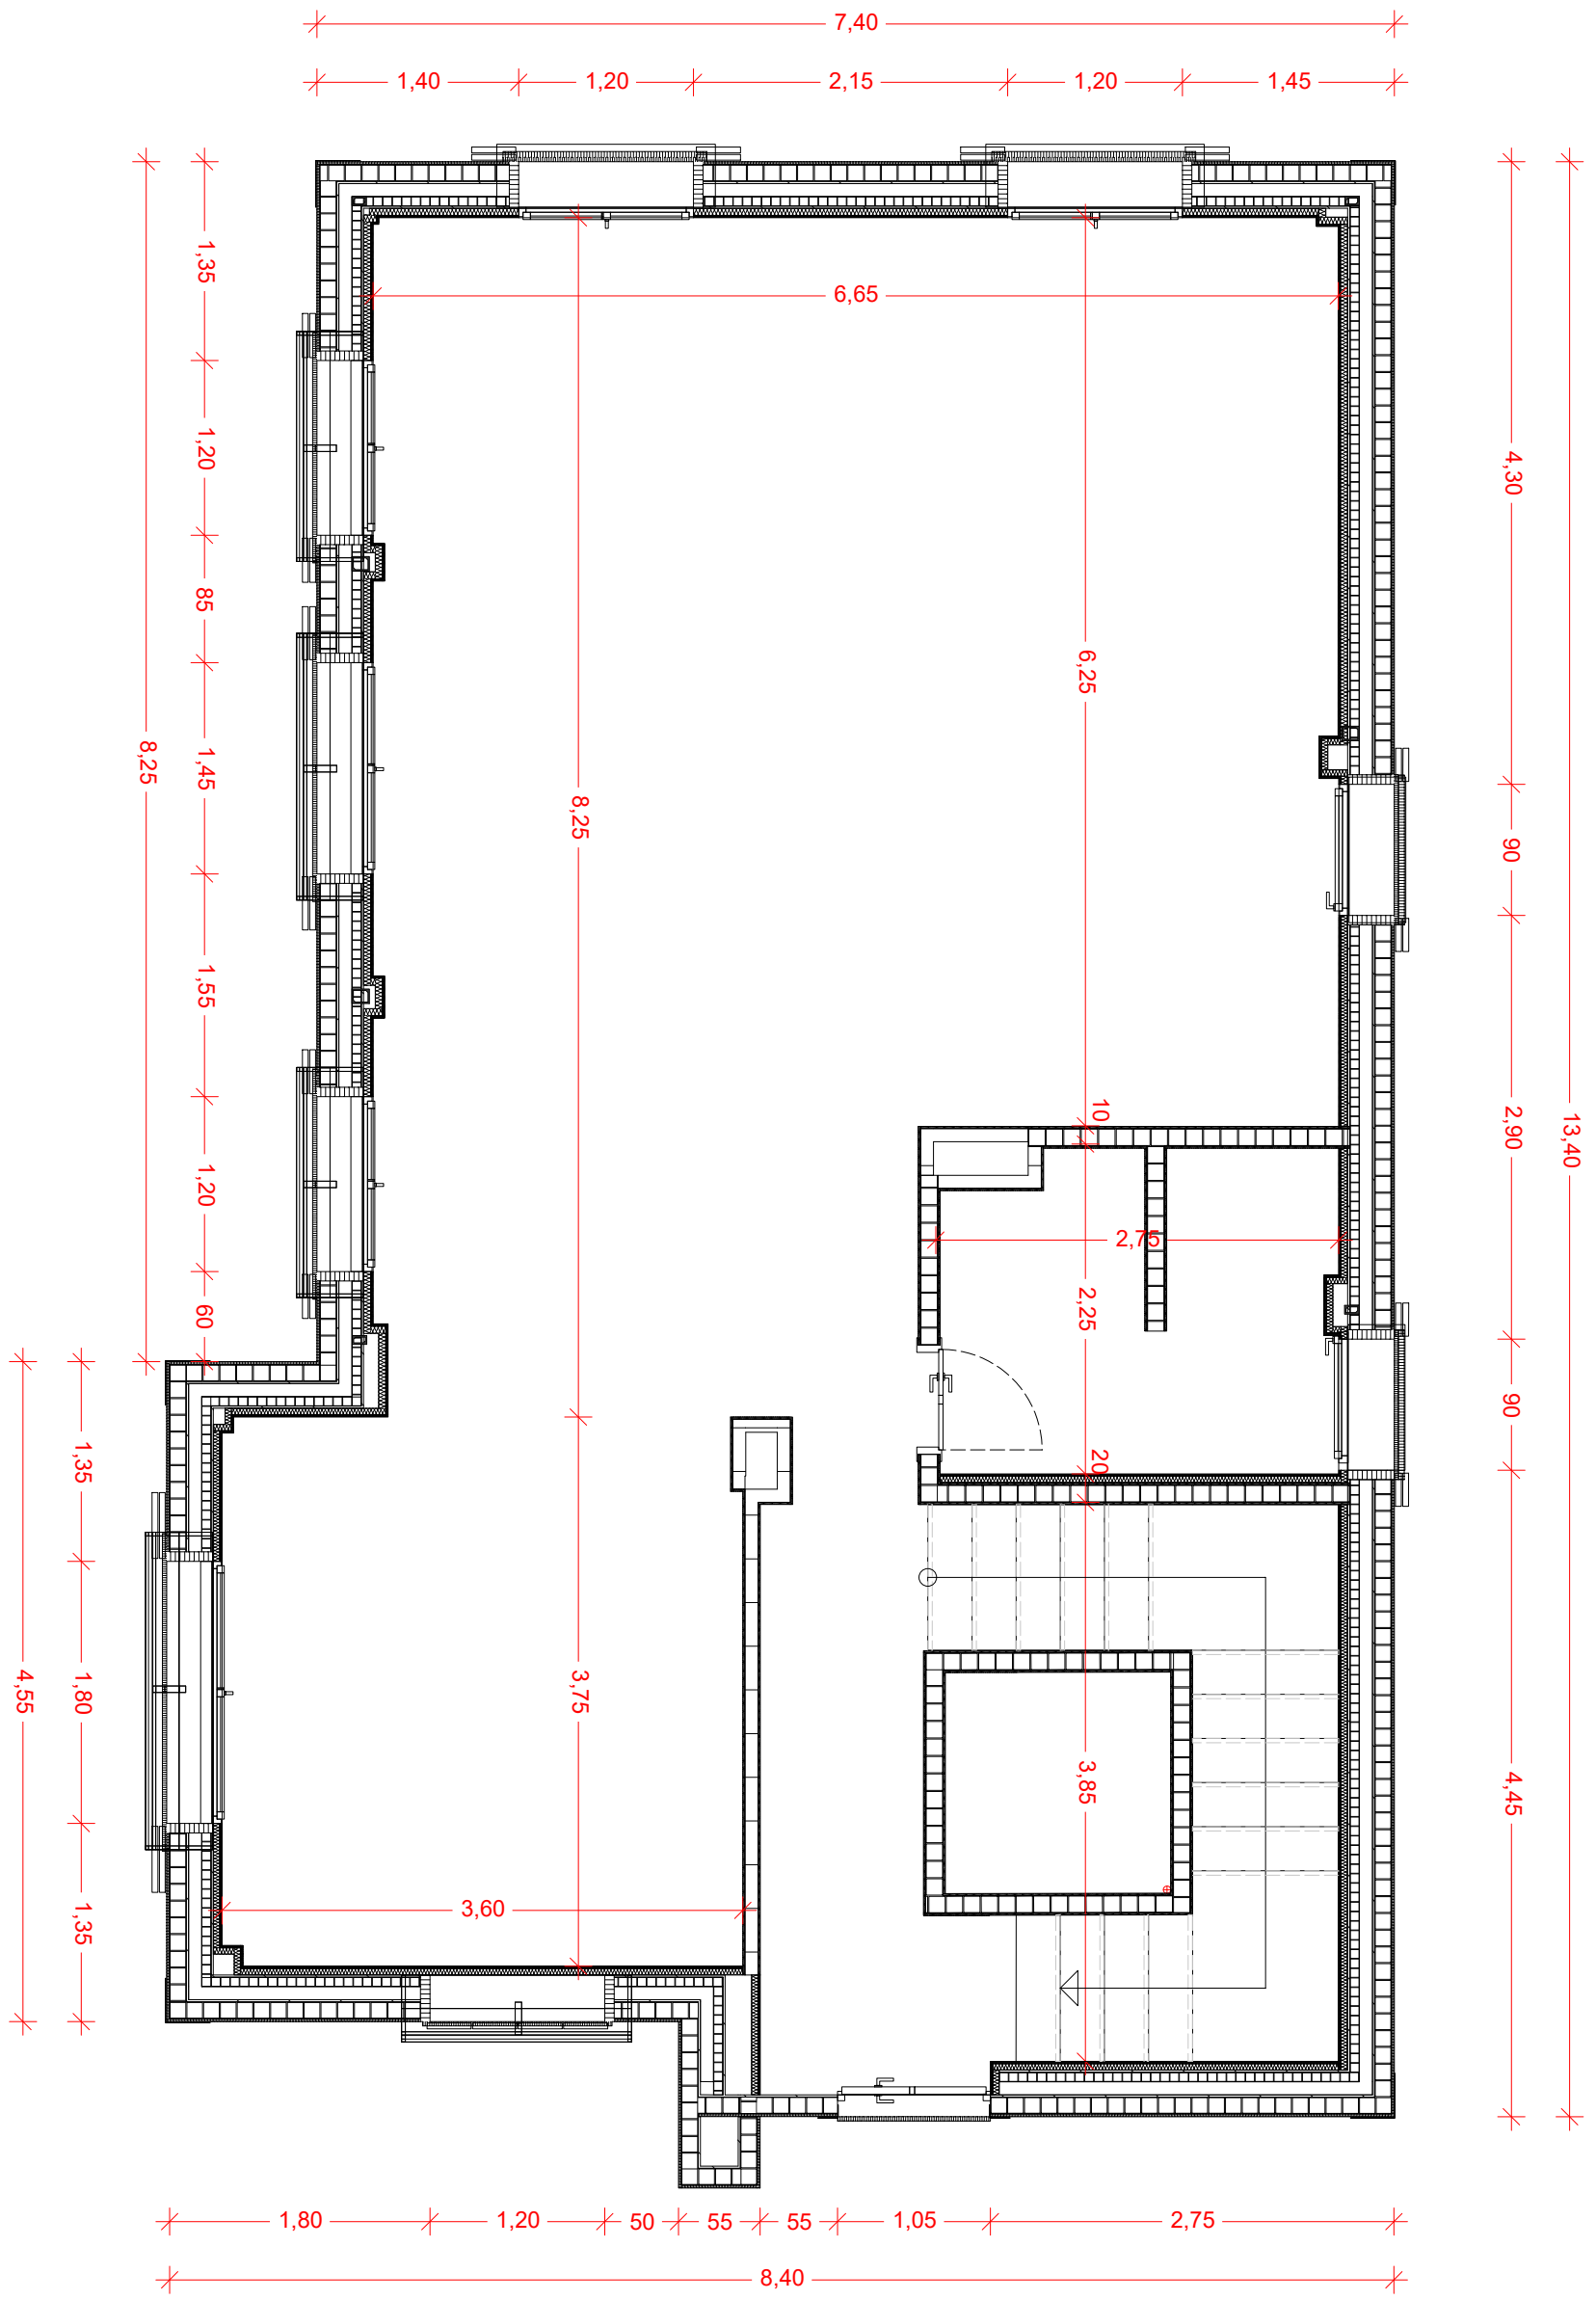

7	1:50	0 0,5 1,0m	
imp: 15/06/2021	revisado:	fecha:abril 2.021	

proyecto: ADECUACION EDIFICIO_Chalet Caparroso

exp.nº: 1714_Camino Caparroso Nº4


cliente: Ayuntamiento Pamplona_Obras

ESTADO ACTUAL

Planta Primera: Cotas e Inst.Existe

marian díaz gallardo
c/ iturrama Nº 37 - 1ºD. 31007 - PAMPLONA
estudiomdg@coavn.org - Tno.619.543.679

NOTA: Se comprobarán cotas y niveles en obra, previa ejecución de cualquier partida.

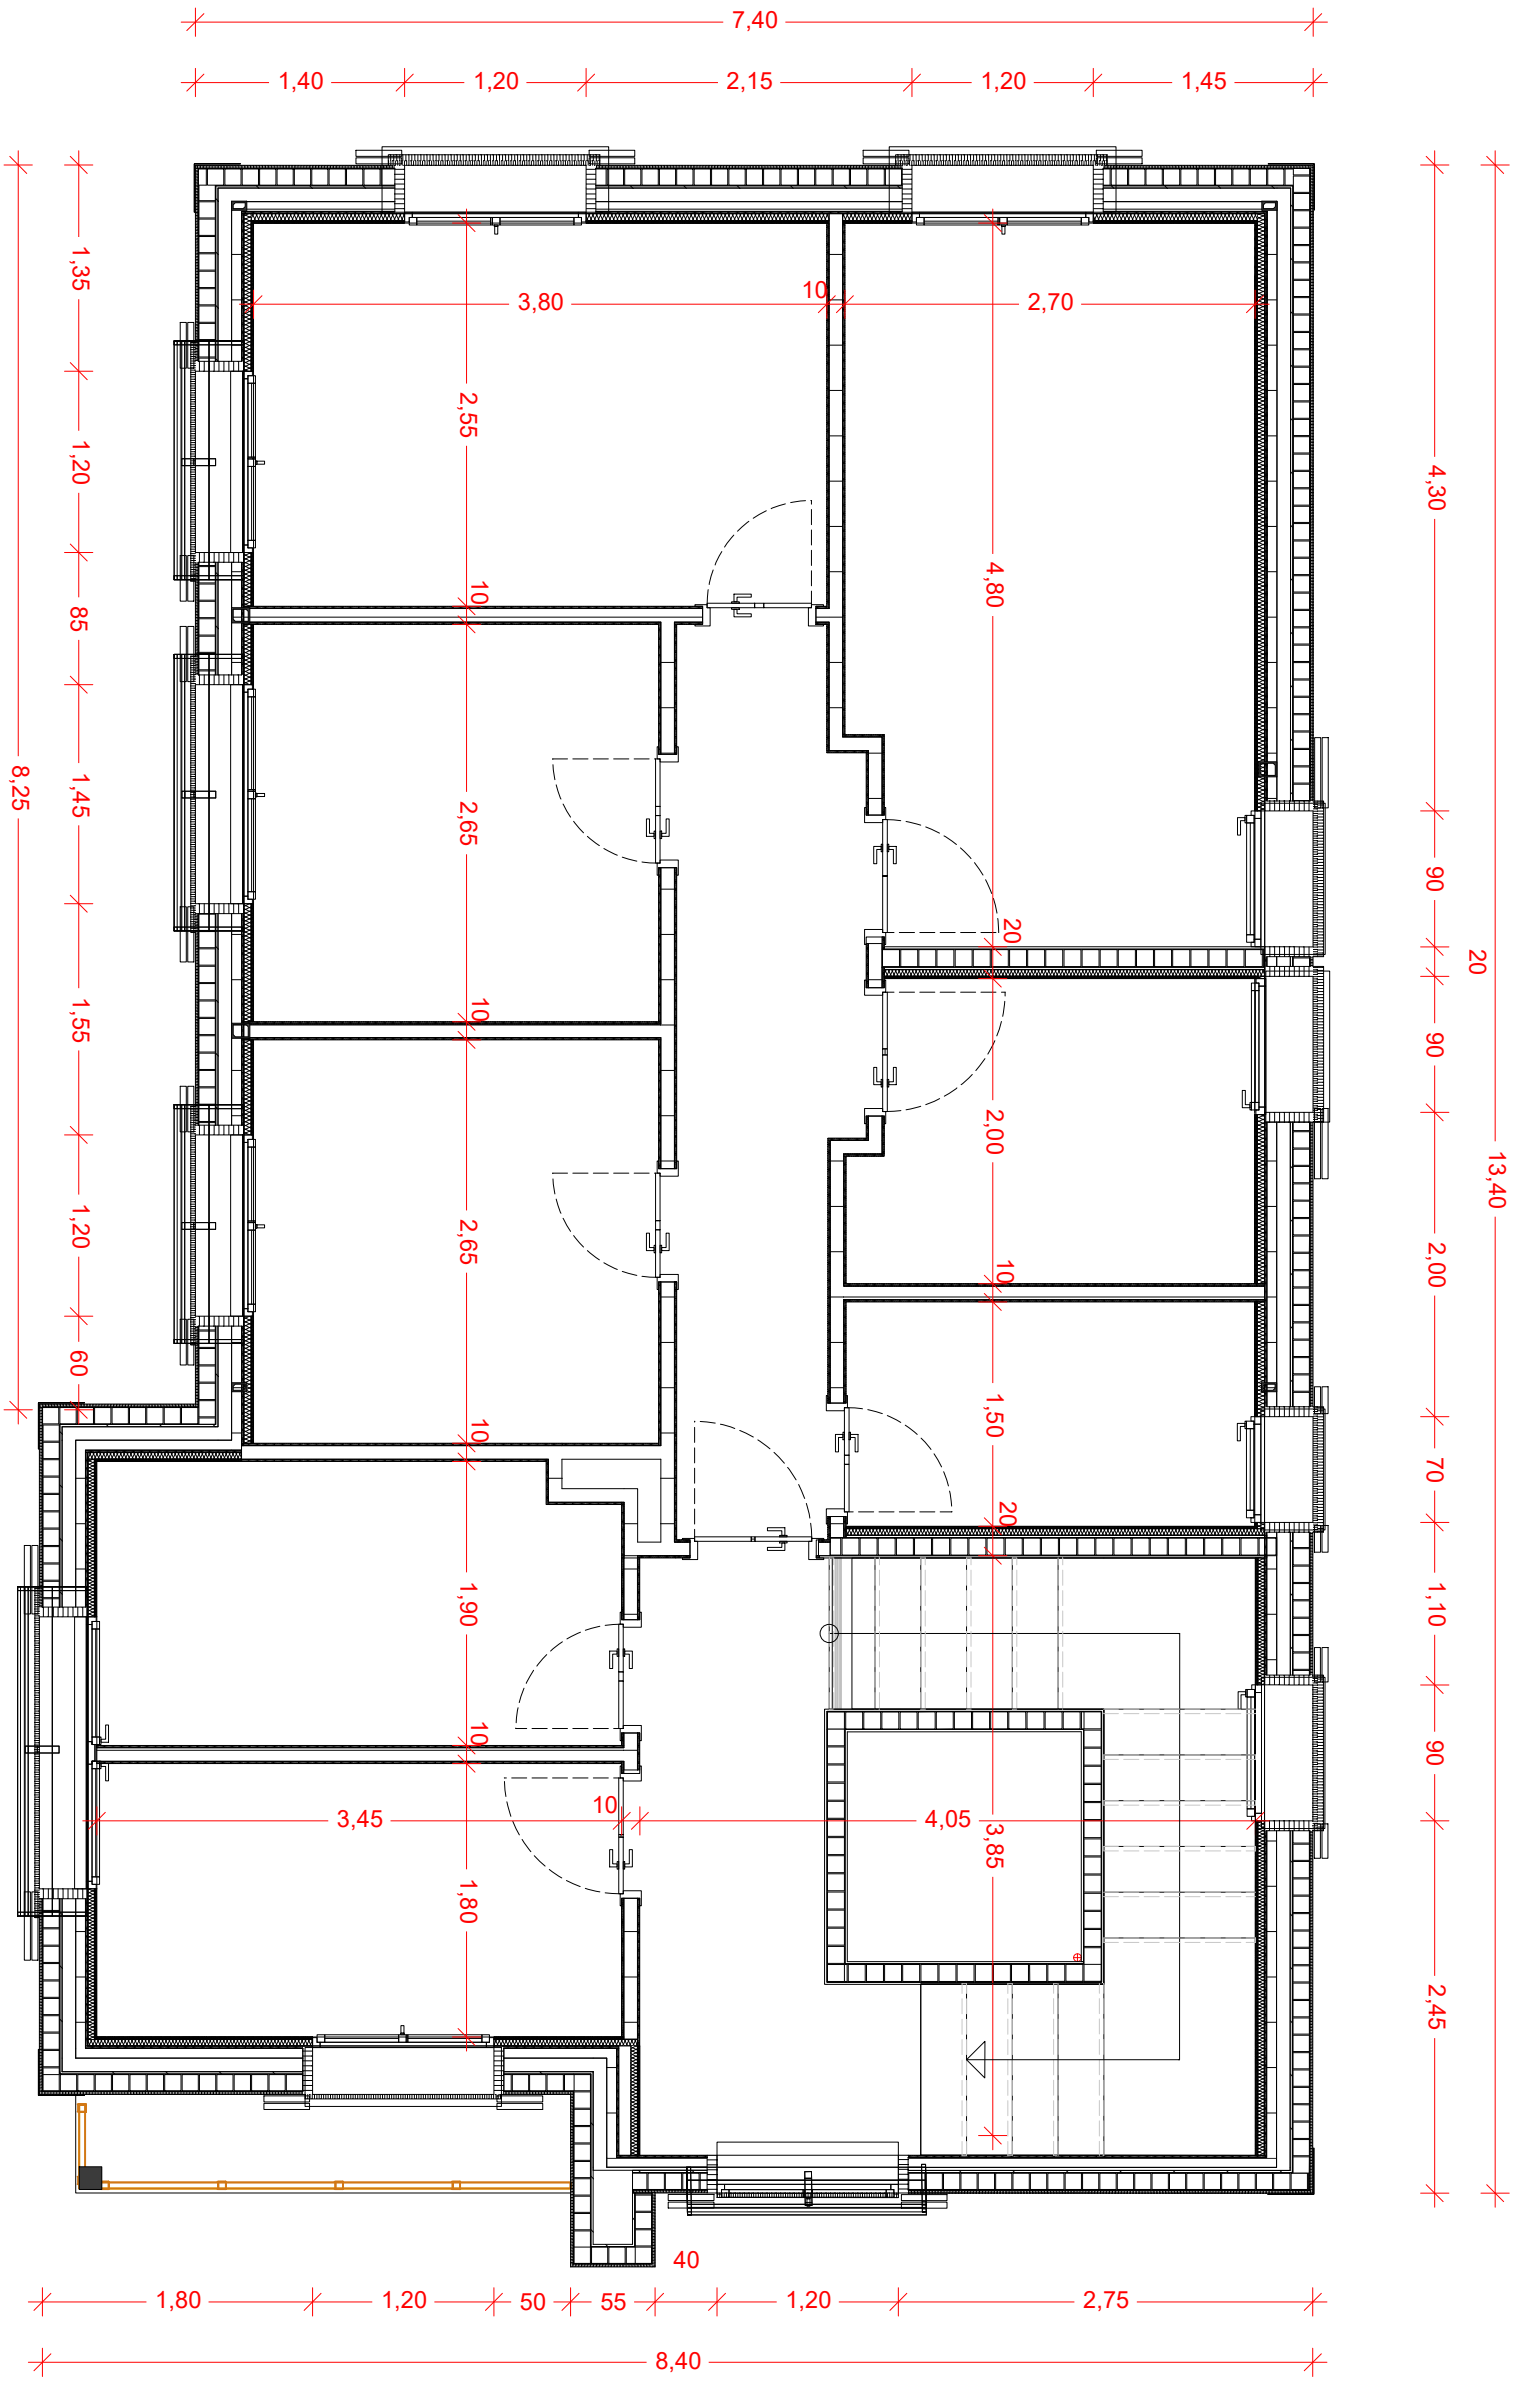

1:50

0 0.5 1.0m

8

imp: 15/06/2021	revisado:	fecha: abril 2.021

proyecto: ADECUACION EDIFICIO_Chalet Caparroso

exp.nº: 1714_Camino Caparroso Nº4


cliente: Ayuntamiento Pamplona_Obras

ESTADO ACTUAL

Planta Segunda: Cotas e Inst.Existe

marian díaz gallardo
c/ iturrama Nº 37 - 1ºD. 31007 - PAMPLONA
estudiomdg@coavn.org - Tfno.619.543.679

NOTA: Se comprobarán cotas y niveles en obra, previa ejecución de cualquier partida.

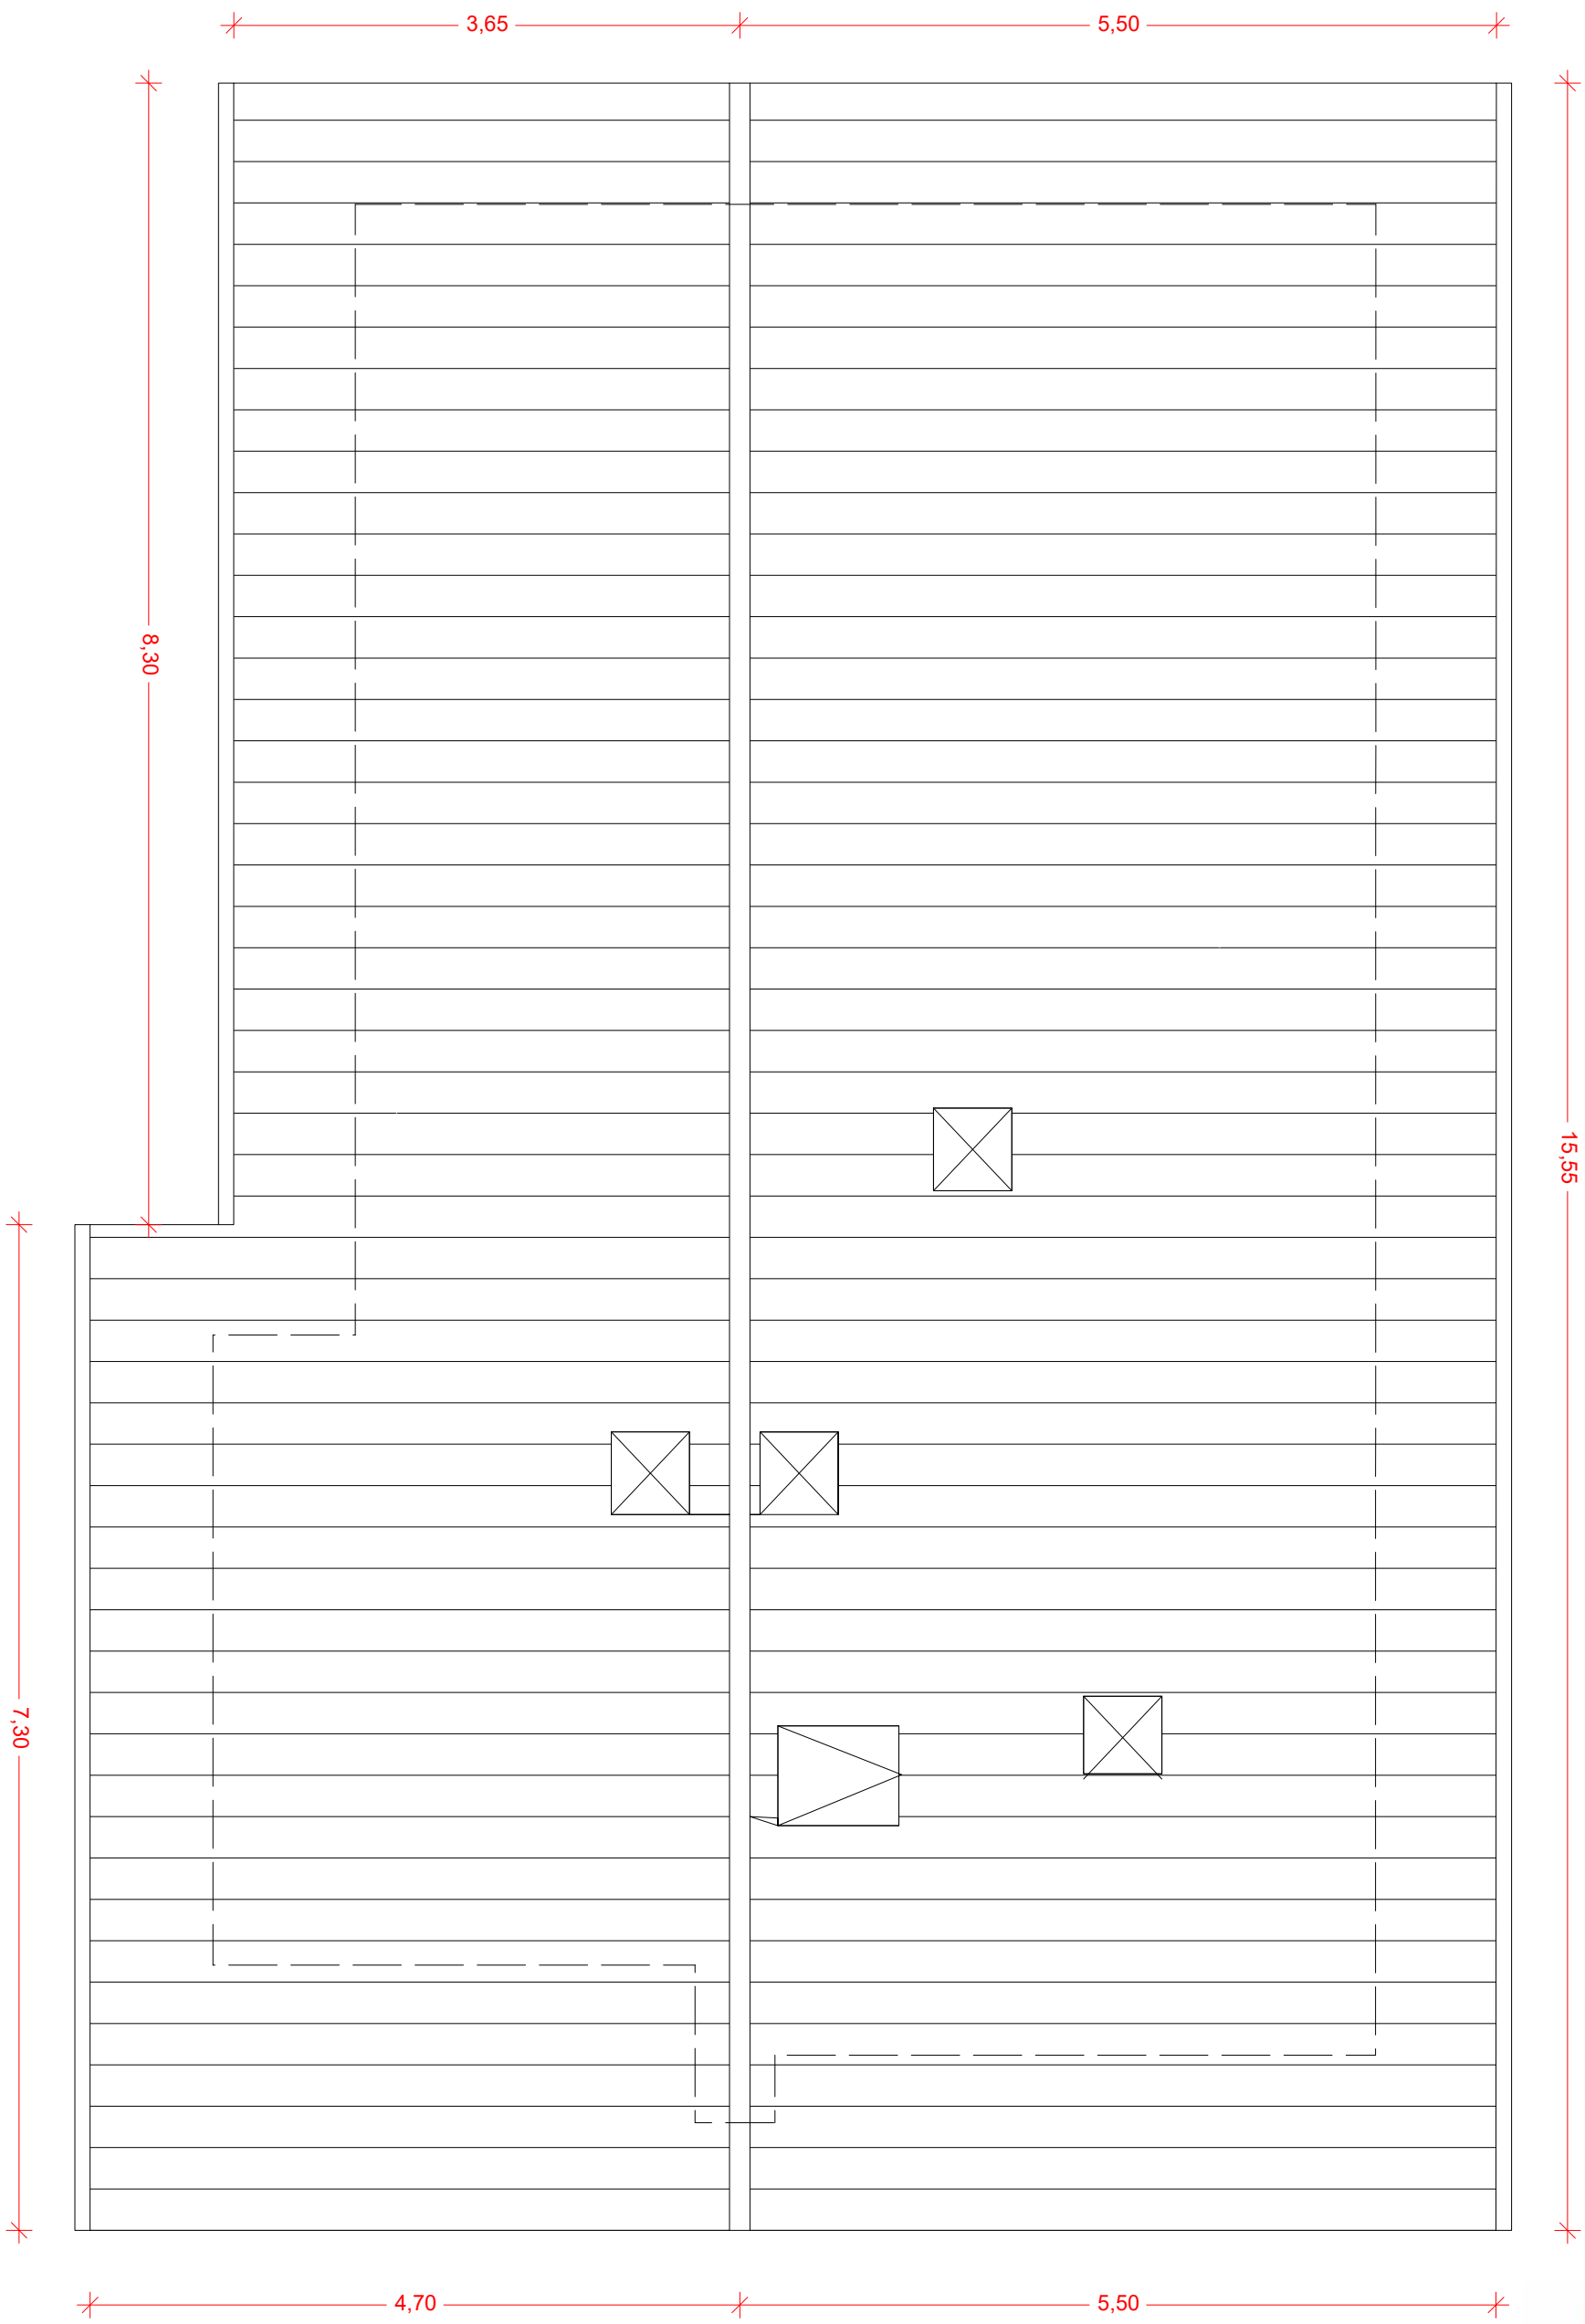

1:50
0 0,5 1,0m


9


imp: 15/06/2021
revisado:
fecha: abril 2.021


proyecto: ADECUACION EDIFICIO_Chalet Caparroso
exp.nº: 1714_Camino Caparroso Nº4
cliente: Ayuntamiento Pamplona_Obras

ESTADO ACTUAL
Planta Cubierta: Cotas e Inst.Exist

marian díaz gallardo
c/ iturrama Nº 37 - 1ºD. 31007 - PAMPLONA
estudiomdg@coavn.org - Tfno.619.548.679

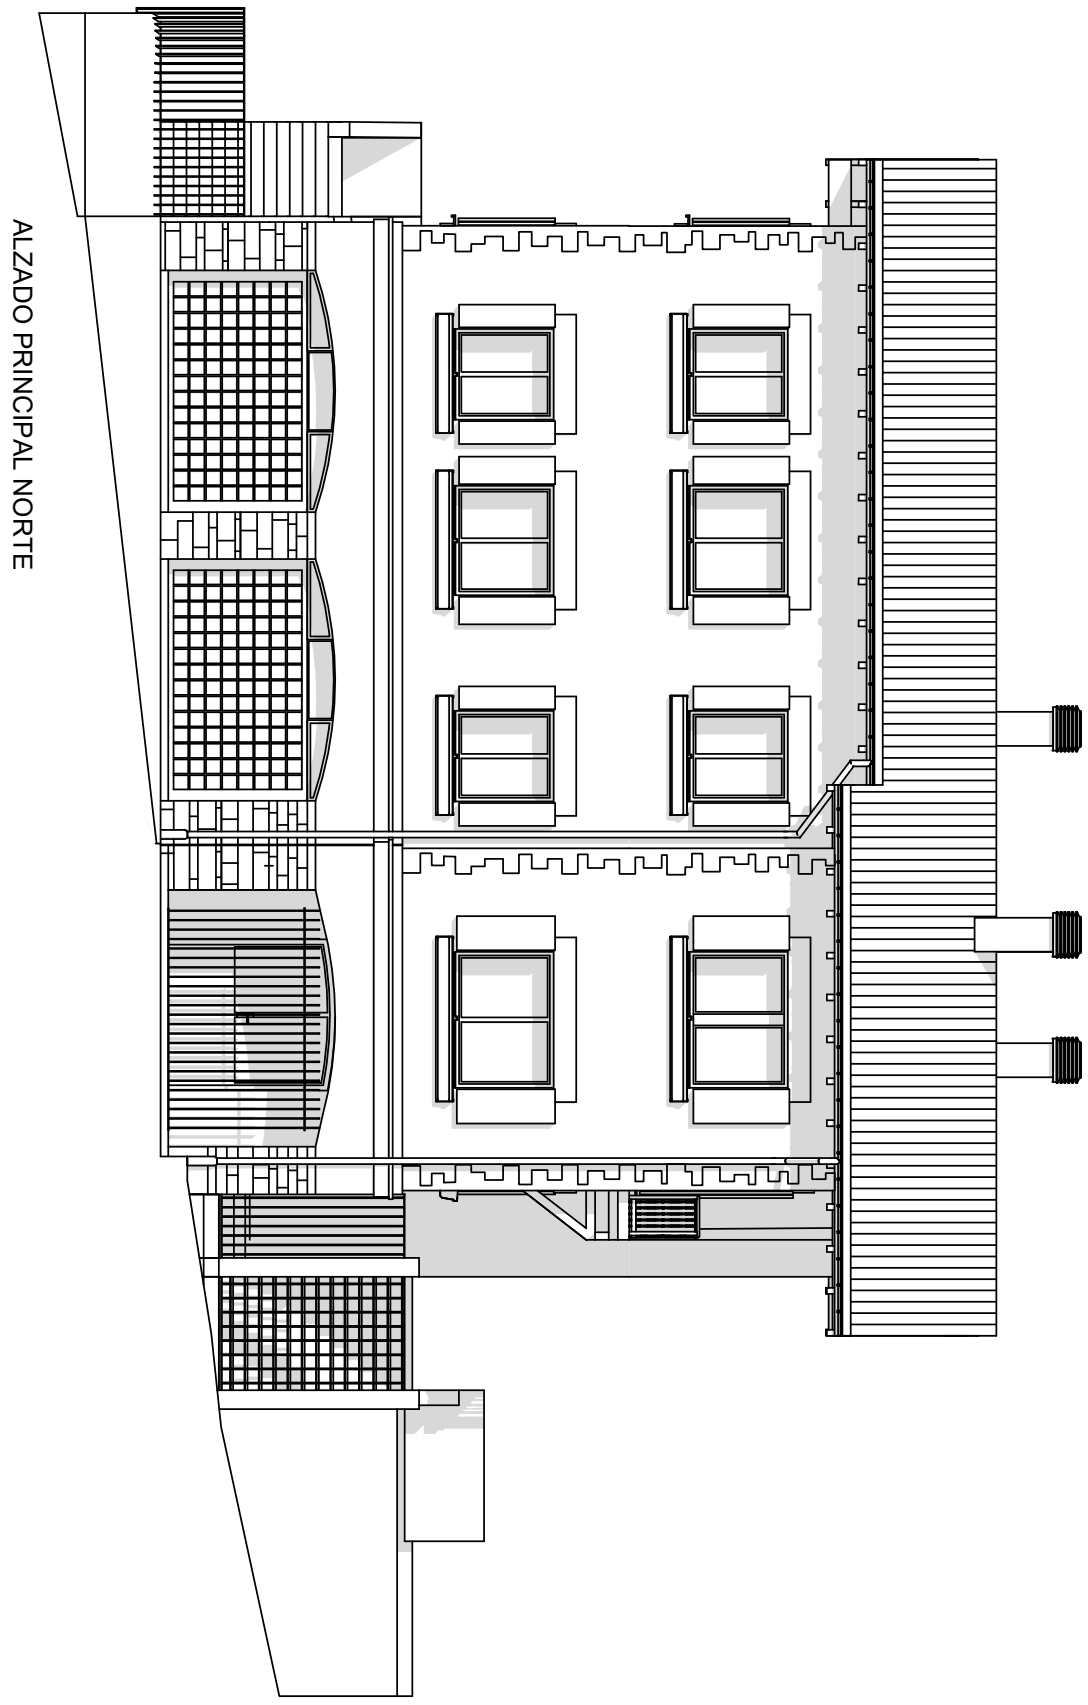

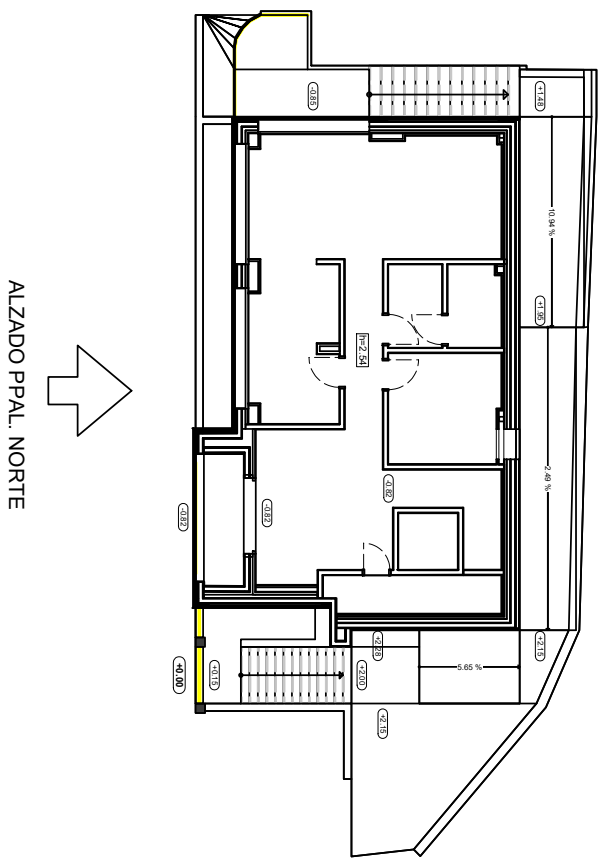

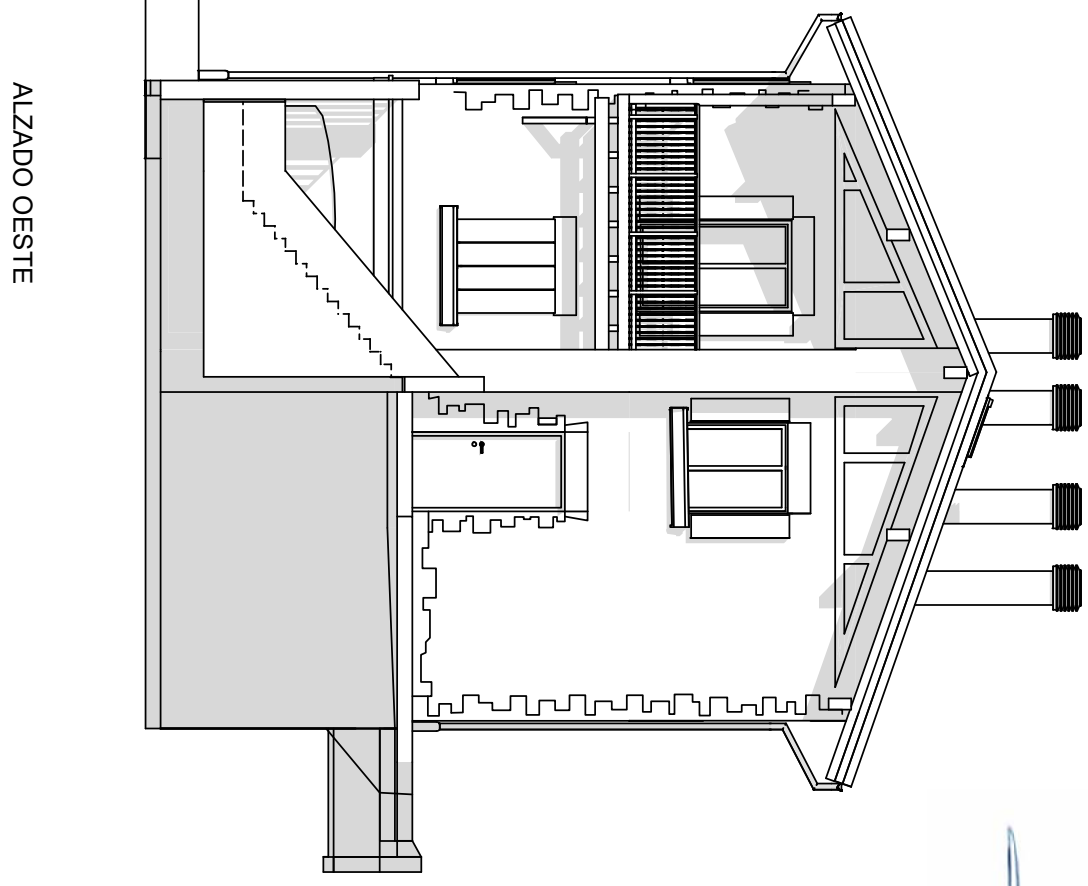

ALZADO OESTE

10

1:100

0 1.0 2.0m

imp: 15/06/2021

revisado:

fecha: abril 2.021

proyecto: ADECUACION EDIFICIO_Chalet Caparroso

exp.nº: 1714_Camino Caparroso Nº4

cliente: Ayuntamiento Pamplona_Obras

ESTADO ACTUAL

Alzados Pp-O

Orientaciones Norte y Oeste

marian díaz gallardo
c/ iturrama Nº 37 - 1ºD. 31007 - PAMPLONA
estudiomdg@coavn.org - Tfno.619.543.679