


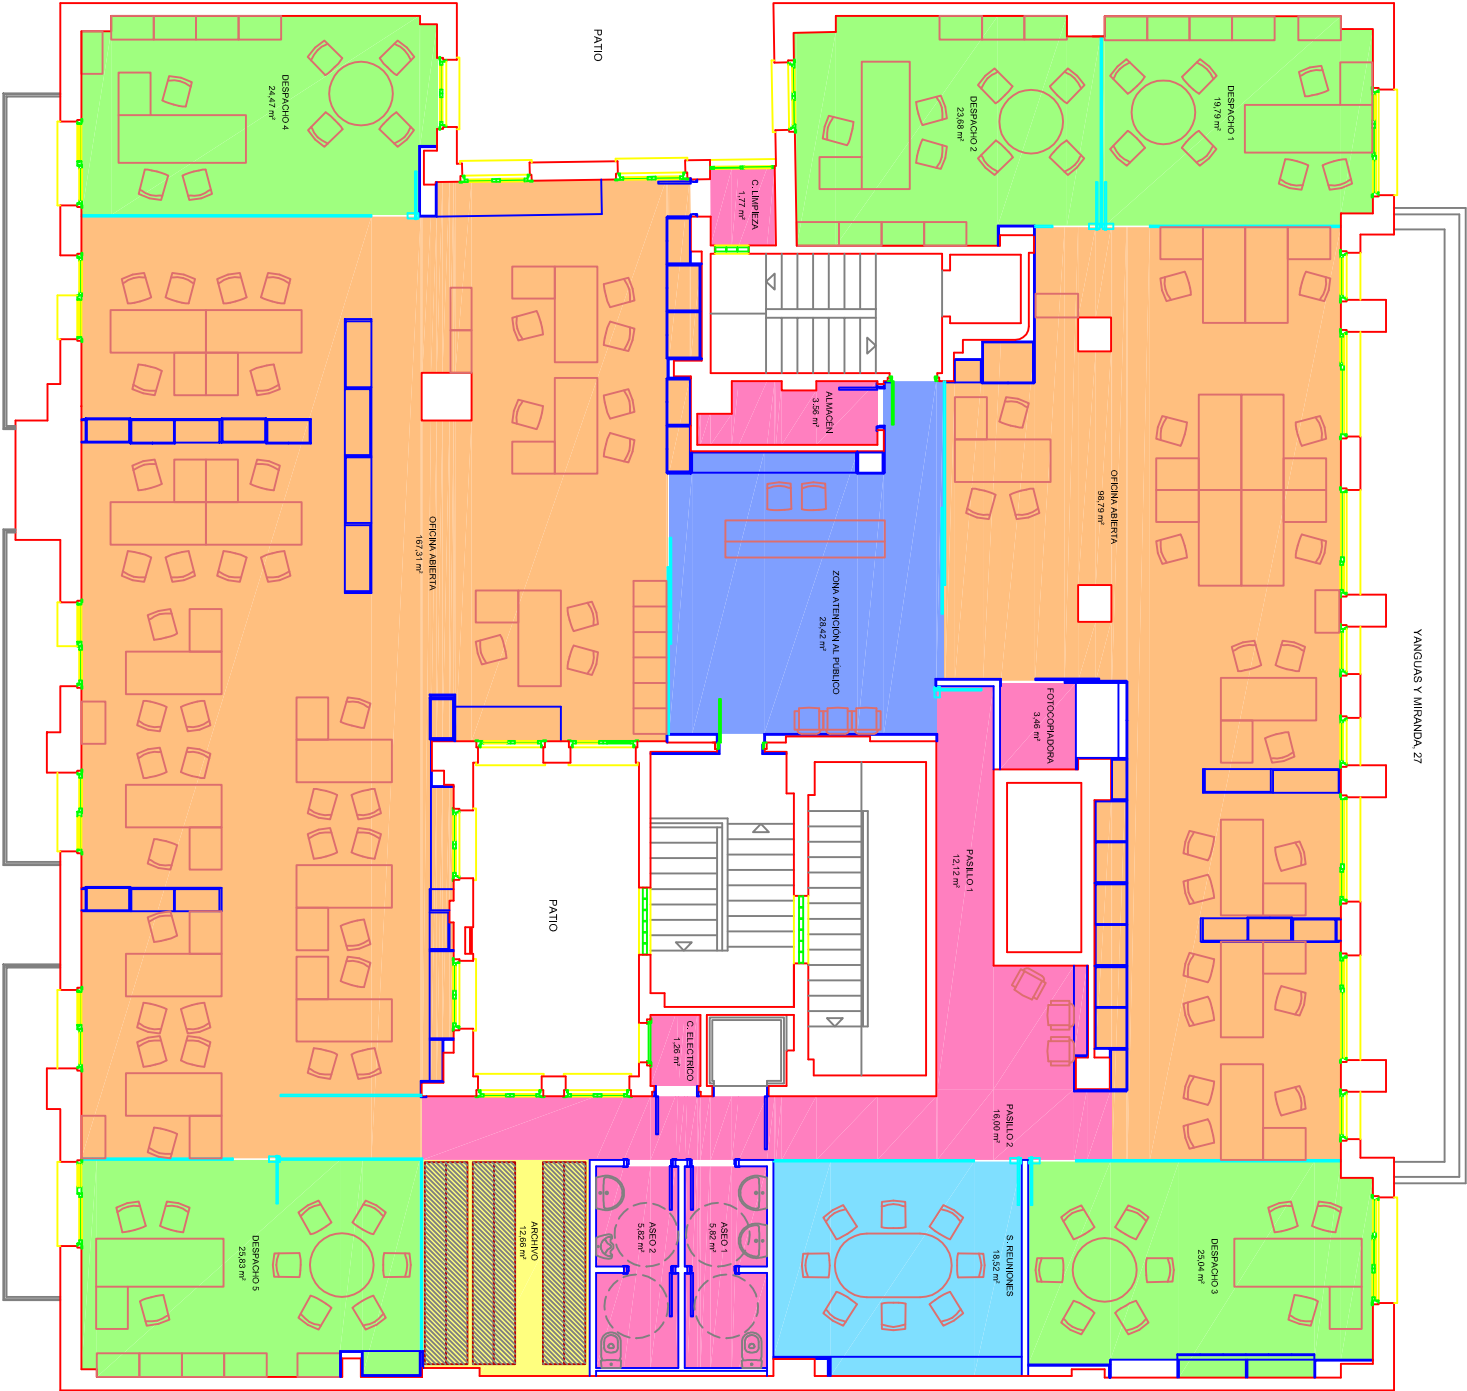

ECONOMIA Y HACIENDA			
USOS	SUPERFICIE	Nº PUESTOS	
DESPACHOS	118,81 m²	5	
OFICINA ABIERTA	266,10 m²	25	
ARCHIVOS PLANTA	12,66 m²	-	
SALA DE REUNIONES	18,52 m²	-	
ZONA ATENCION AL PUBLICO	26,42 m²	2	
OTROS	49,81 m²	-	
TOTAL SUPERFICIE UTIL	494,32 m²	32	

ARCHIVO
22,80 m de estantería móvil



MUNICIPIO:	Pamplona
DIRECCION:	Yanguas y Miranda, 27-2º
DEPARTAMENTO:	Economía y Hacienda
Nº INVENTARIO:	2341
FECHA:	01-12-2008
ESCALA:	1:100
REALIZADO POR:	
ESCALA GRÁFICA:	
T&C TASACIONES Y CONSULTORIA, S.A.	

