










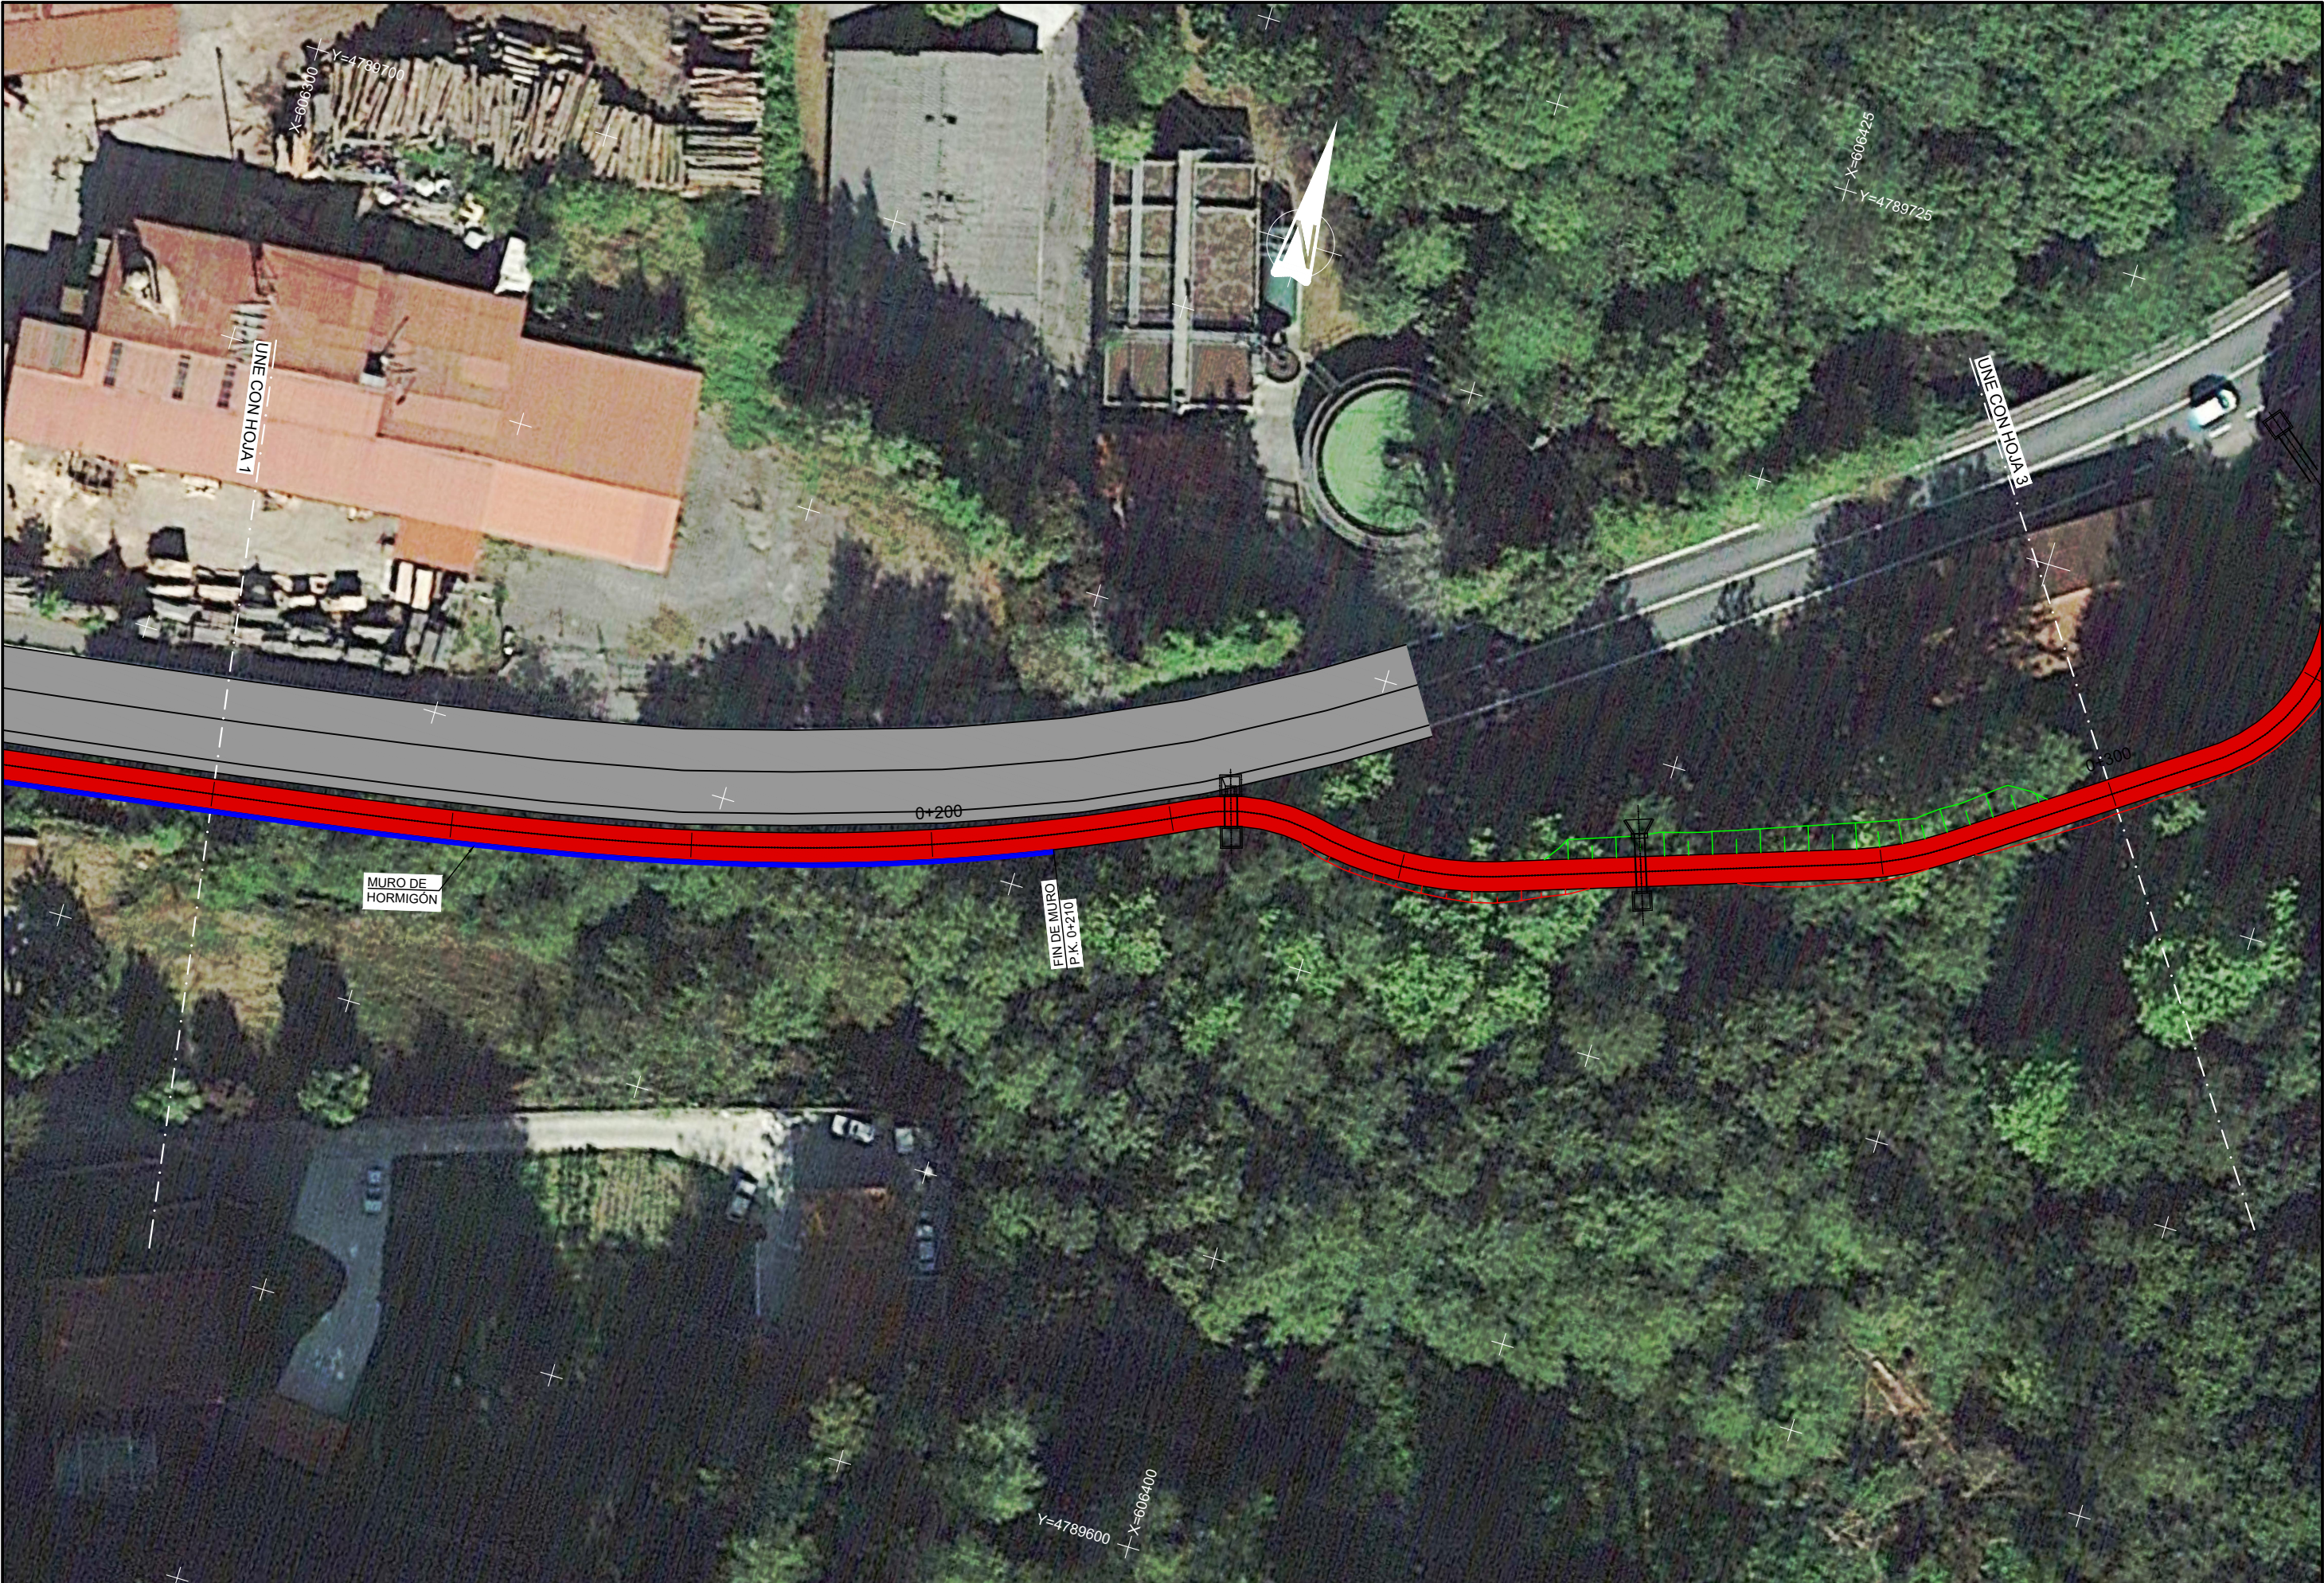

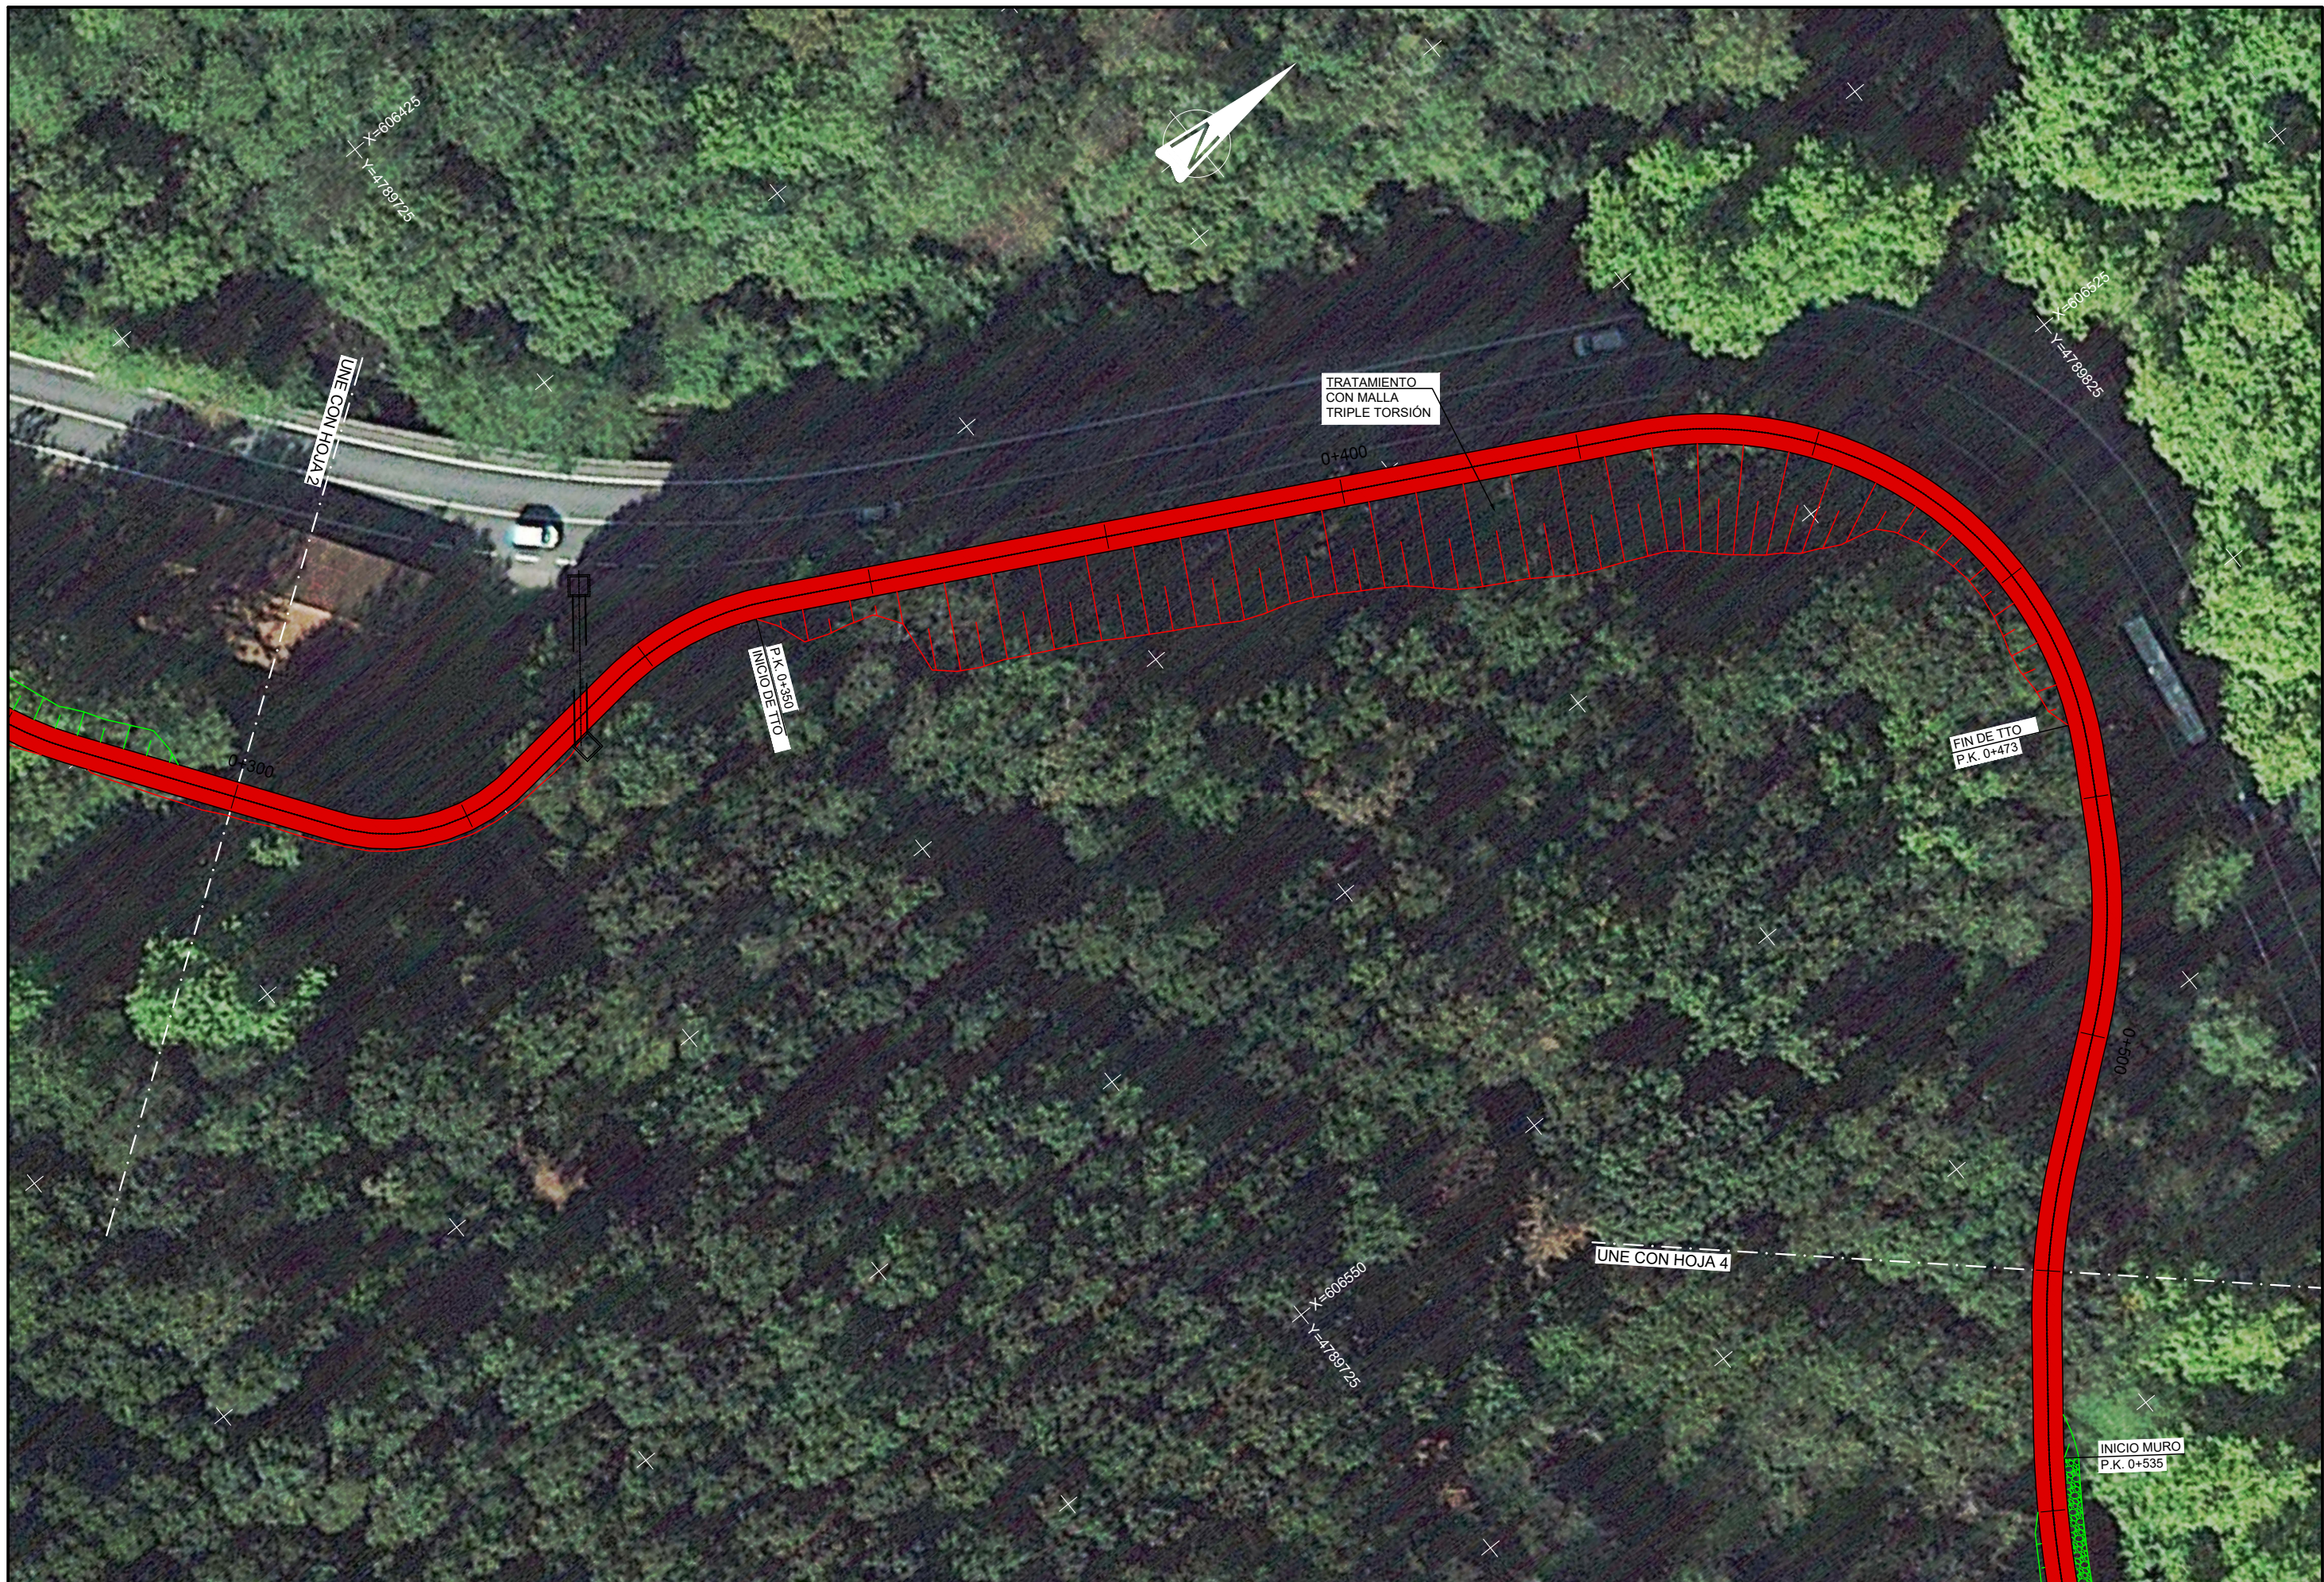

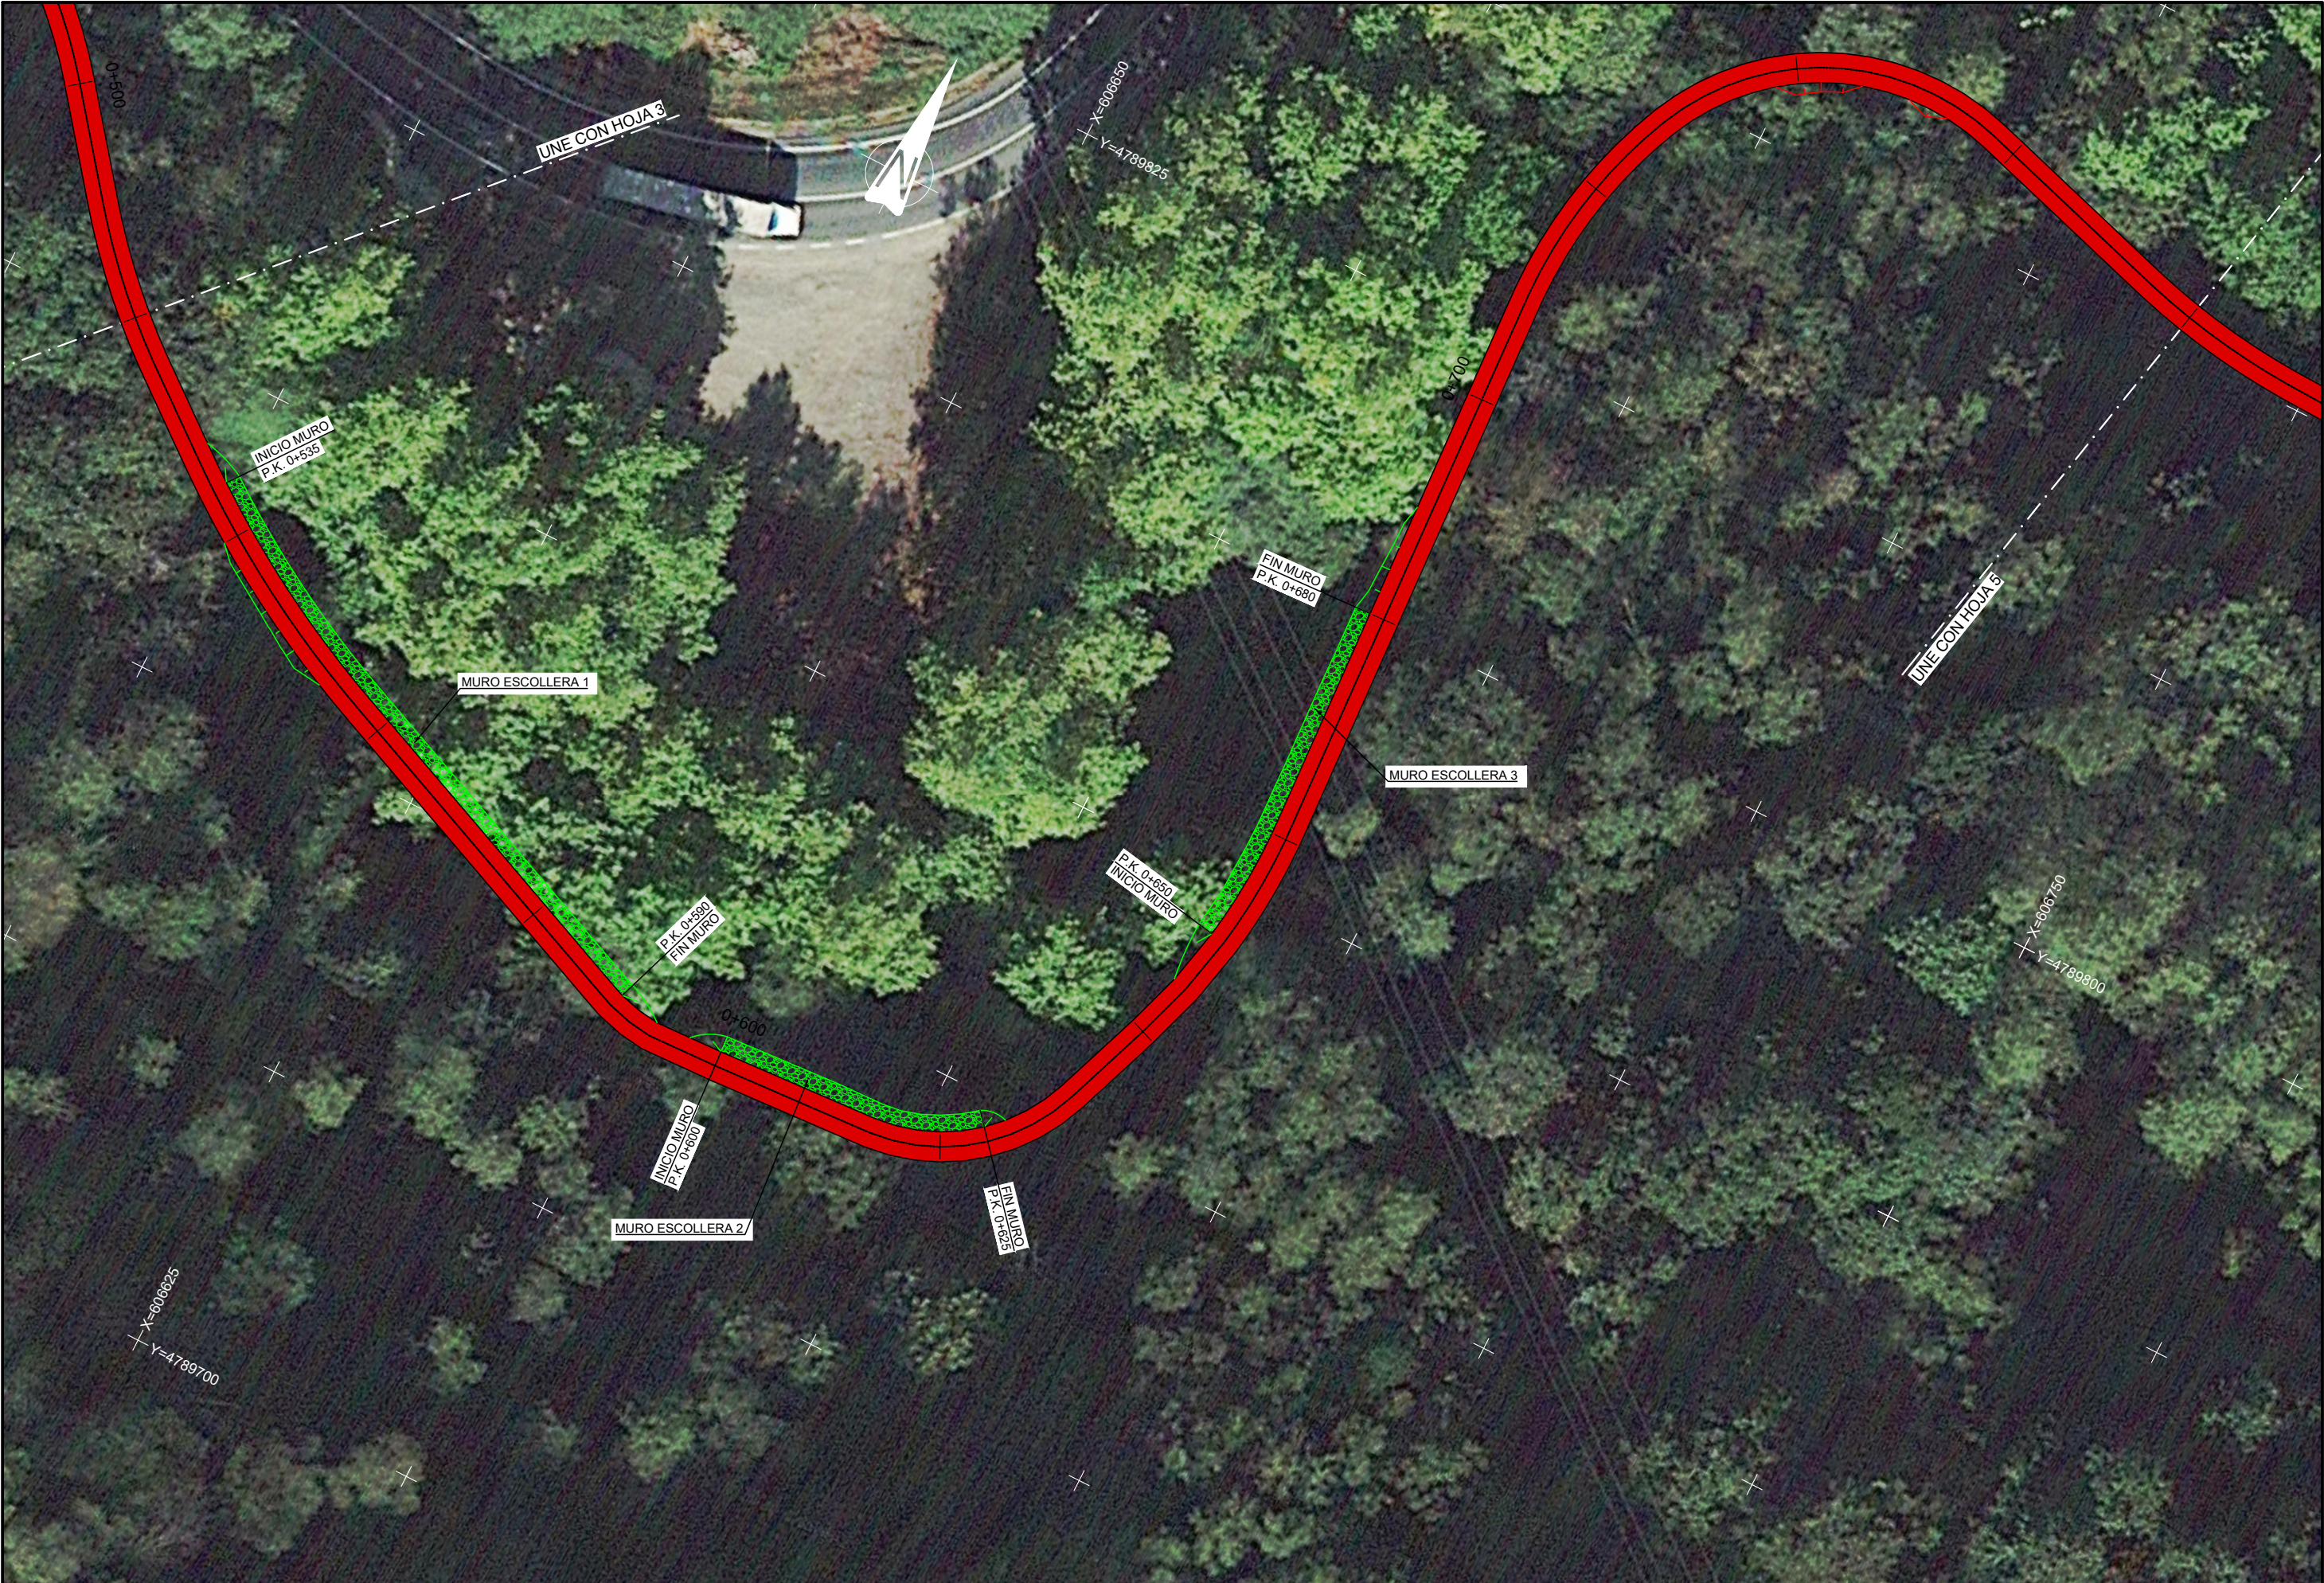








 

|   |                                                                            |   |   |   |                                                                  |                                                     |                              |
|---|----------------------------------------------------------------------------|---|---|---|------------------------------------------------------------------|-----------------------------------------------------|------------------------------|
|  <b>Lesakako Udala</b><br><b>Ayuntamiento de Lesaka</b> | Lurralde Kohesiorako Departamentua<br>Departamento de Cohesión Territorial | CONSULTOR:<br><b>peYco</b><br>EL INGENIERO DE CAMINOS, C. Y P.<br>AUTOR DEL PROYECTO:<br><br>D. Alfonso Rodríguez Martínez | PROYECTO DE CONSTRUCCIÓN DE VÍA CICLISTA.<br>CONEXIÓN DE LESAKA CON LA RED EUROPEA DE<br>VÍAS CICLISTAS EUROVELO<br>REF. DEL PROYECTO: | ESCALA:<br>1:500<br><br>ORIGINAL EN DIN A3 | DESIGNACIÓN DEL PLANO:<br><b>PLANTA GENERAL CON<br/>ORTOFOTO</b> | NOMBRE DEL FICHERO:<br>2.3.1 P General Ortofoto.dwg | Nº DE PLANO:<br><b>2.3.1</b> |
|   | Ikerketa eta Proiektuen Zerbitzua<br>Sección de Estudios y Proyectos       |   |   |   |                                                                  | FECHA:<br>JUNIO 2021                                | HOJA 6 DE 6                  |



