RÍO ONÍN

X=606150

Y=4789650

KAMPA

SERRERIA

Y=4789700

X=606300

UNE. CON HOJA 2

camino acceso

Rgt. Hormigón

ACOPIO MADERAS

0+100

0+000

MURO CONTENCIÓN

ORIGEN DE PROYECTO 0+000.000

INICIO DE MURO P.K. 0+102

MURO DE HORMIGÓN

MONTE DE UTILIDAD PÚBLICA 5964

X=606250

Y=4789575

Lesakako Udala **Ayuntamiento de Lesaka**	Lurralde Kohesiorako Departamentua Departamento de Cohesión Territorial Ikerketa eta Proiektuen Zerbitzua Sección de Estudios y Proyectos		CONSULTOR: peYco	EL INGENIERO DE CAMINOS, C. Y P. AUTOR DEL PROYECTO: D. Alfonso Rodríguez Martínez	PROYECTO DE CONSTRUCCIÓN DE VÍA CICLISTA. CONEXIÓN DE LESAKA CON LA RED EUROPEA DE VÍAS CICLISTAS EUROVELO REF. DEL PROYECTO:	ESCALA: 1:500 0 5 10 15 20m ORIGINAL EN DIN A3	DESIGNACIÓN DEL PLANO: INTEGRACIÓN AMBIENTAL IDENTIFICACIÓN DE VALORES AMBIENTALES	NOMBRE DEL FICHERO: 2.11.1 Ident val ambient.dwg FECHA: JUNIO 2021	Nº DE PLANO: 2.11.1 HOJA 1 DE 6

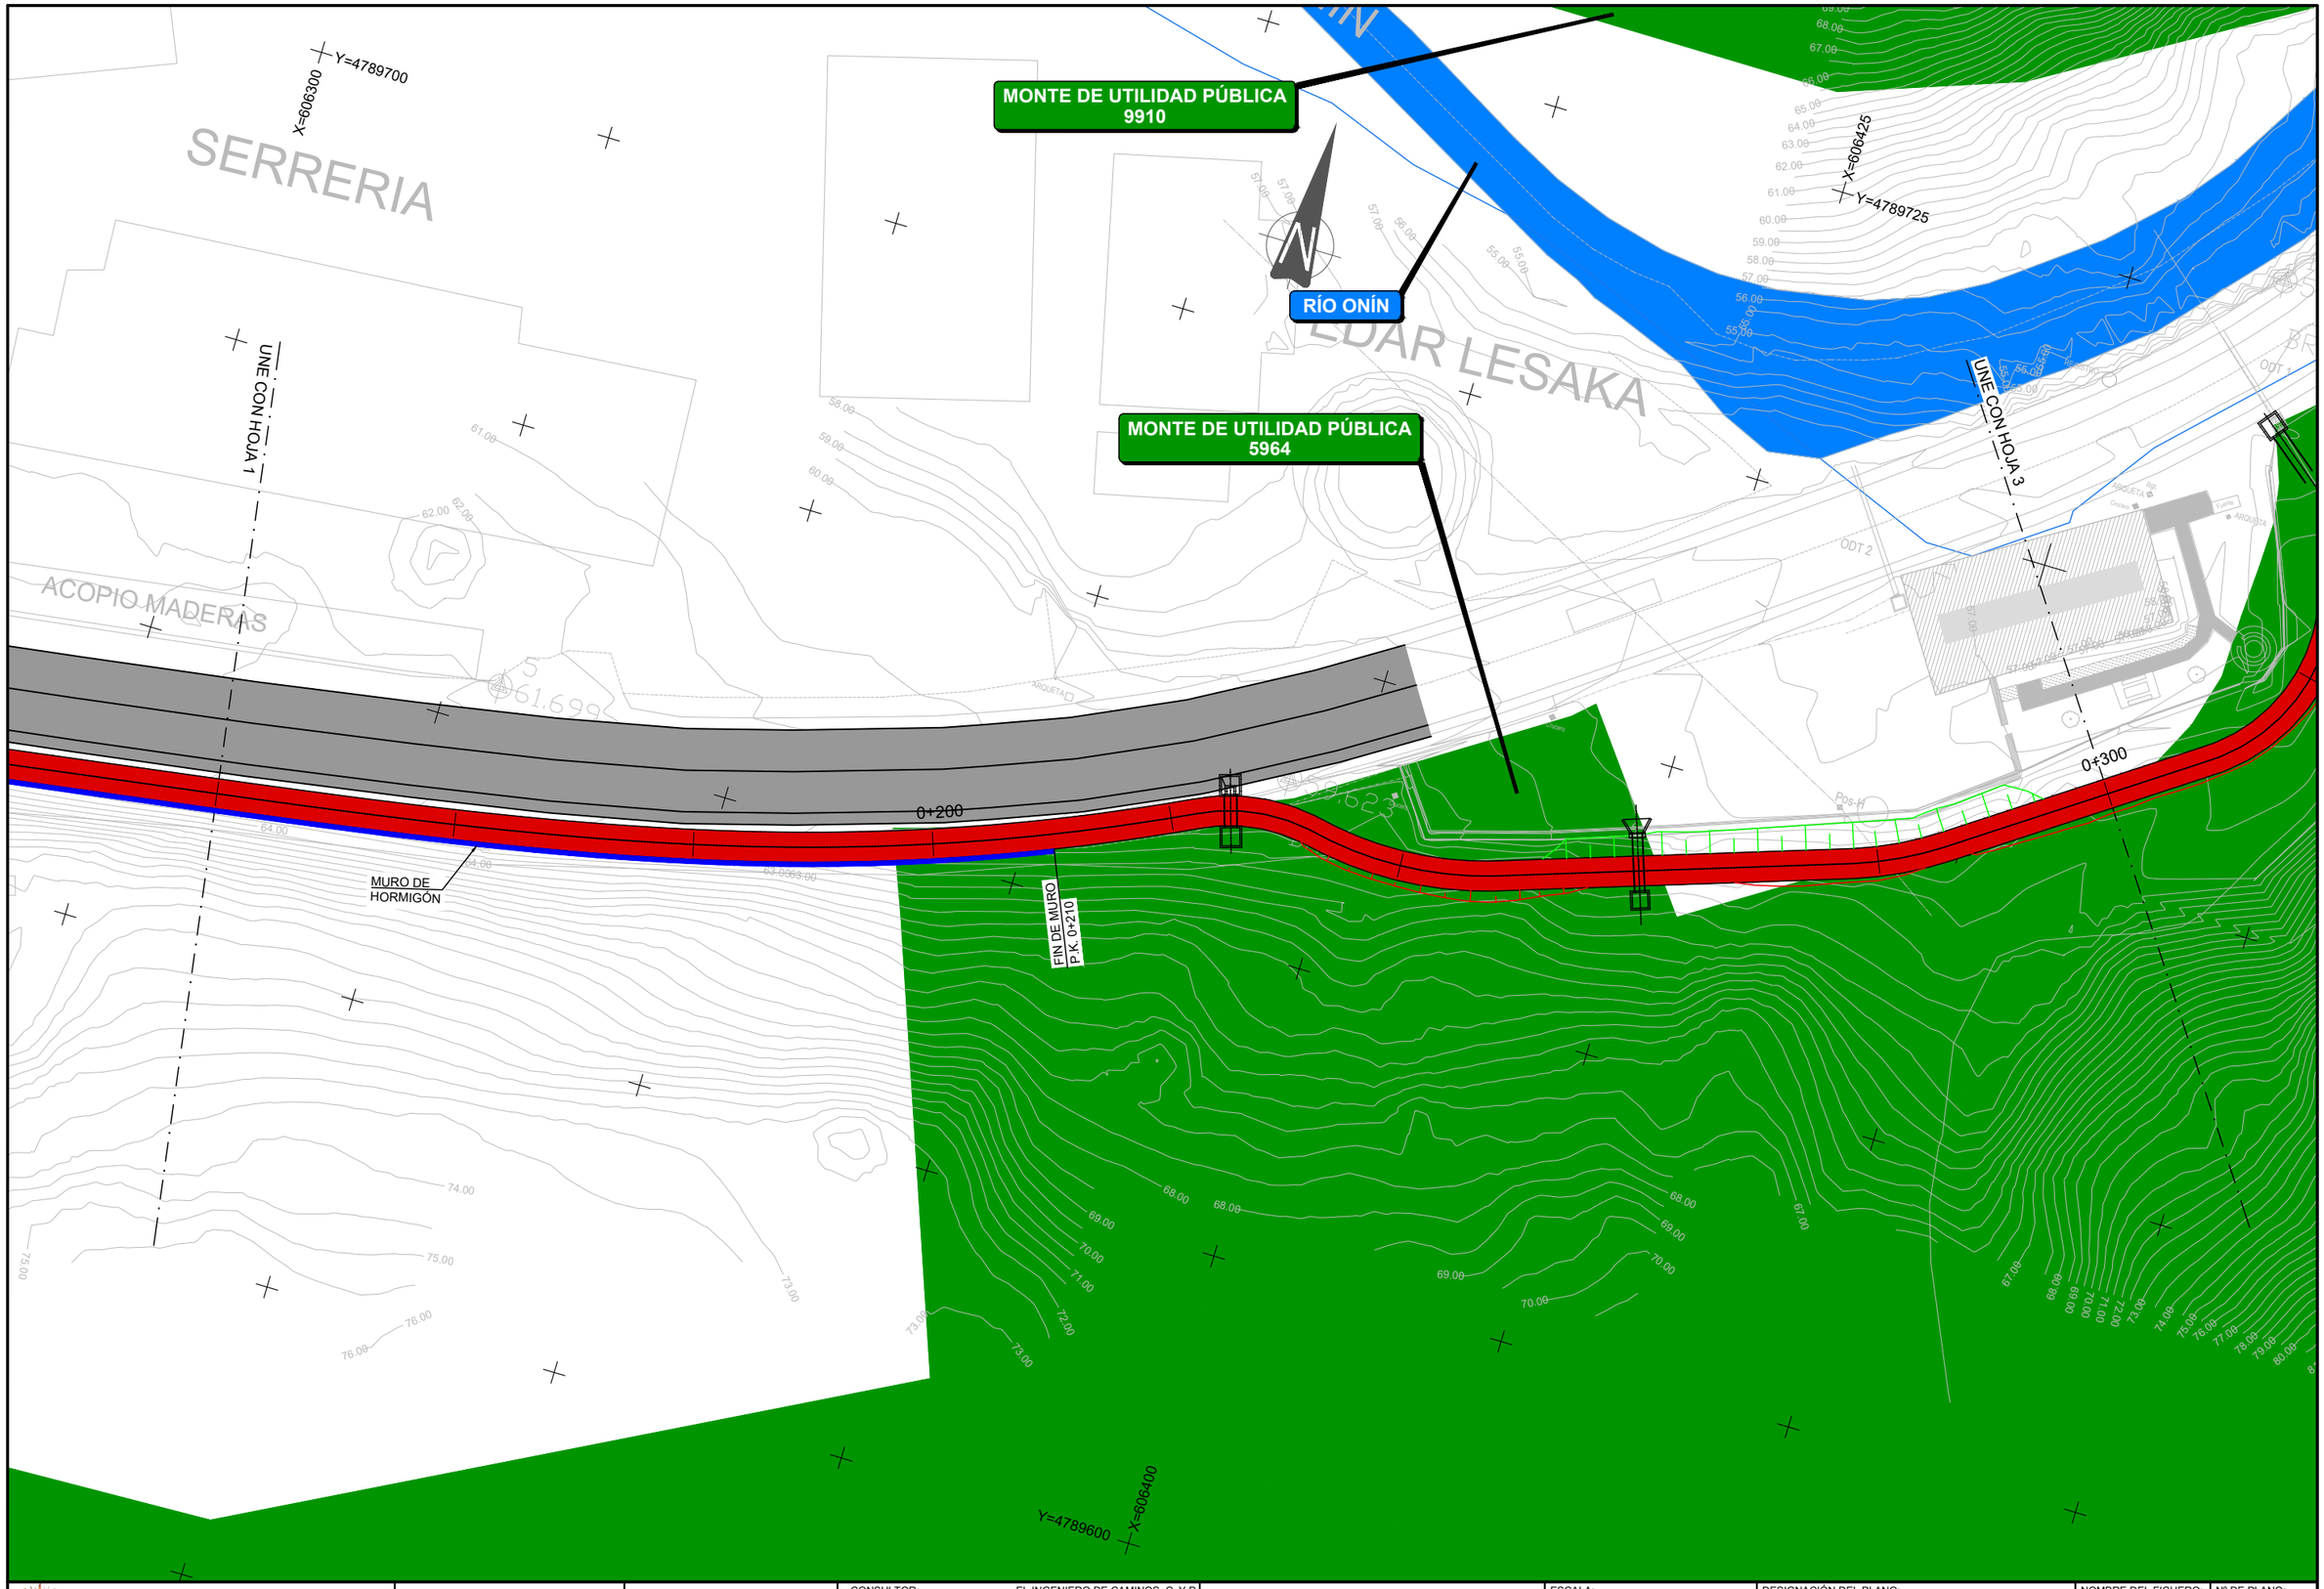

Lesakako Udala **Ayuntamiento de Lesaka**	Lurralde Kohesiorako Departamentua Departamento de Cohesión Territorial Ikerketa eta Proiektuen Zerbitzua Sección de Estudios y Proyectos		CONSULTOR: peYco	EL INGENIERO DE CAMINOS, C. Y P. AUTOR DEL PROYECTO: D. Alfonso Rodríguez Martínez	PROYECTO DE CONSTRUCCIÓN DE VÍA CICLISTA. CONEXIÓN DE LESAKA CON LA RED EUROPEA DE VÍAS CICLISTAS EUROVELO REF. DEL PROYECTO:	ESCALA: 1:500 0 5 10 15 20m ORIGINAL EN DIN A3	DESIGNACIÓN DEL PLANO: INTEGRACIÓN AMBIENTAL IDENTIFICACIÓN DE VALORES AMBIENTALES	NOMBRE DEL FICHERO: 2.11.1 Ident val ambient.dwg FECHA: JUNIO 2021	Nº DE PLANO: 2.11.1 HOJA 2 DE 6

RÍO ONÍN

MONTE DE UTILIDAD PÚBLICA
9910

RÍO ONIN

X=606425
Y=4789725

X=606525
Y=4789825

UNE CON HOJA 2

TRATAMIENTO
CON MALLA
TRIPLE TORSIÓN

0+400

P.K. 0+350
INICIO DE TTO

FIN DE TTO
P.K. 0+473

0+300

MONTE DE UTILIDAD PÚBLICA
5964

0+500

UNE CON HOJA 4

X=606550
Y=4789725

INICIO MURO
P.K. 0+535

ESTRUCTURA

Río O

Lesakako Udala **Ayuntamiento de Lesaka**	Lurralde Kohesiorako Departamentua Departamento de Cohesión Territorial Ikerketa eta Proiektuen Zerbitzua Sección de Estudios y Proyectos		CONSULTOR: peYco	EL INGENIERO DE CAMINOS, C. Y P. AUTOR DEL PROYECTO: D. Alfonso Rodríguez Martínez	PROYECTO DE CONSTRUCCIÓN DE VÍA CICLISTA. CONEXIÓN DE LESAKA CON LA RED EUROPEA DE VÍAS CICLISTAS EUROVELO REF. DEL PROYECTO:	ESCALA: 1:500 0 5 10 15 20m ORIGINAL EN DIN A3	DESIGNACIÓN DEL PLANO: INTEGRACIÓN AMBIENTAL IDENTIFICACIÓN DE VALORES AMBIENTALES	NOMBRE DEL FICHERO: 2.11.1 Ident val ambient.dwg FECHA: JUNIO 2021	Nº DE PLANO: 2.11.1 HOJA 3 DE 6

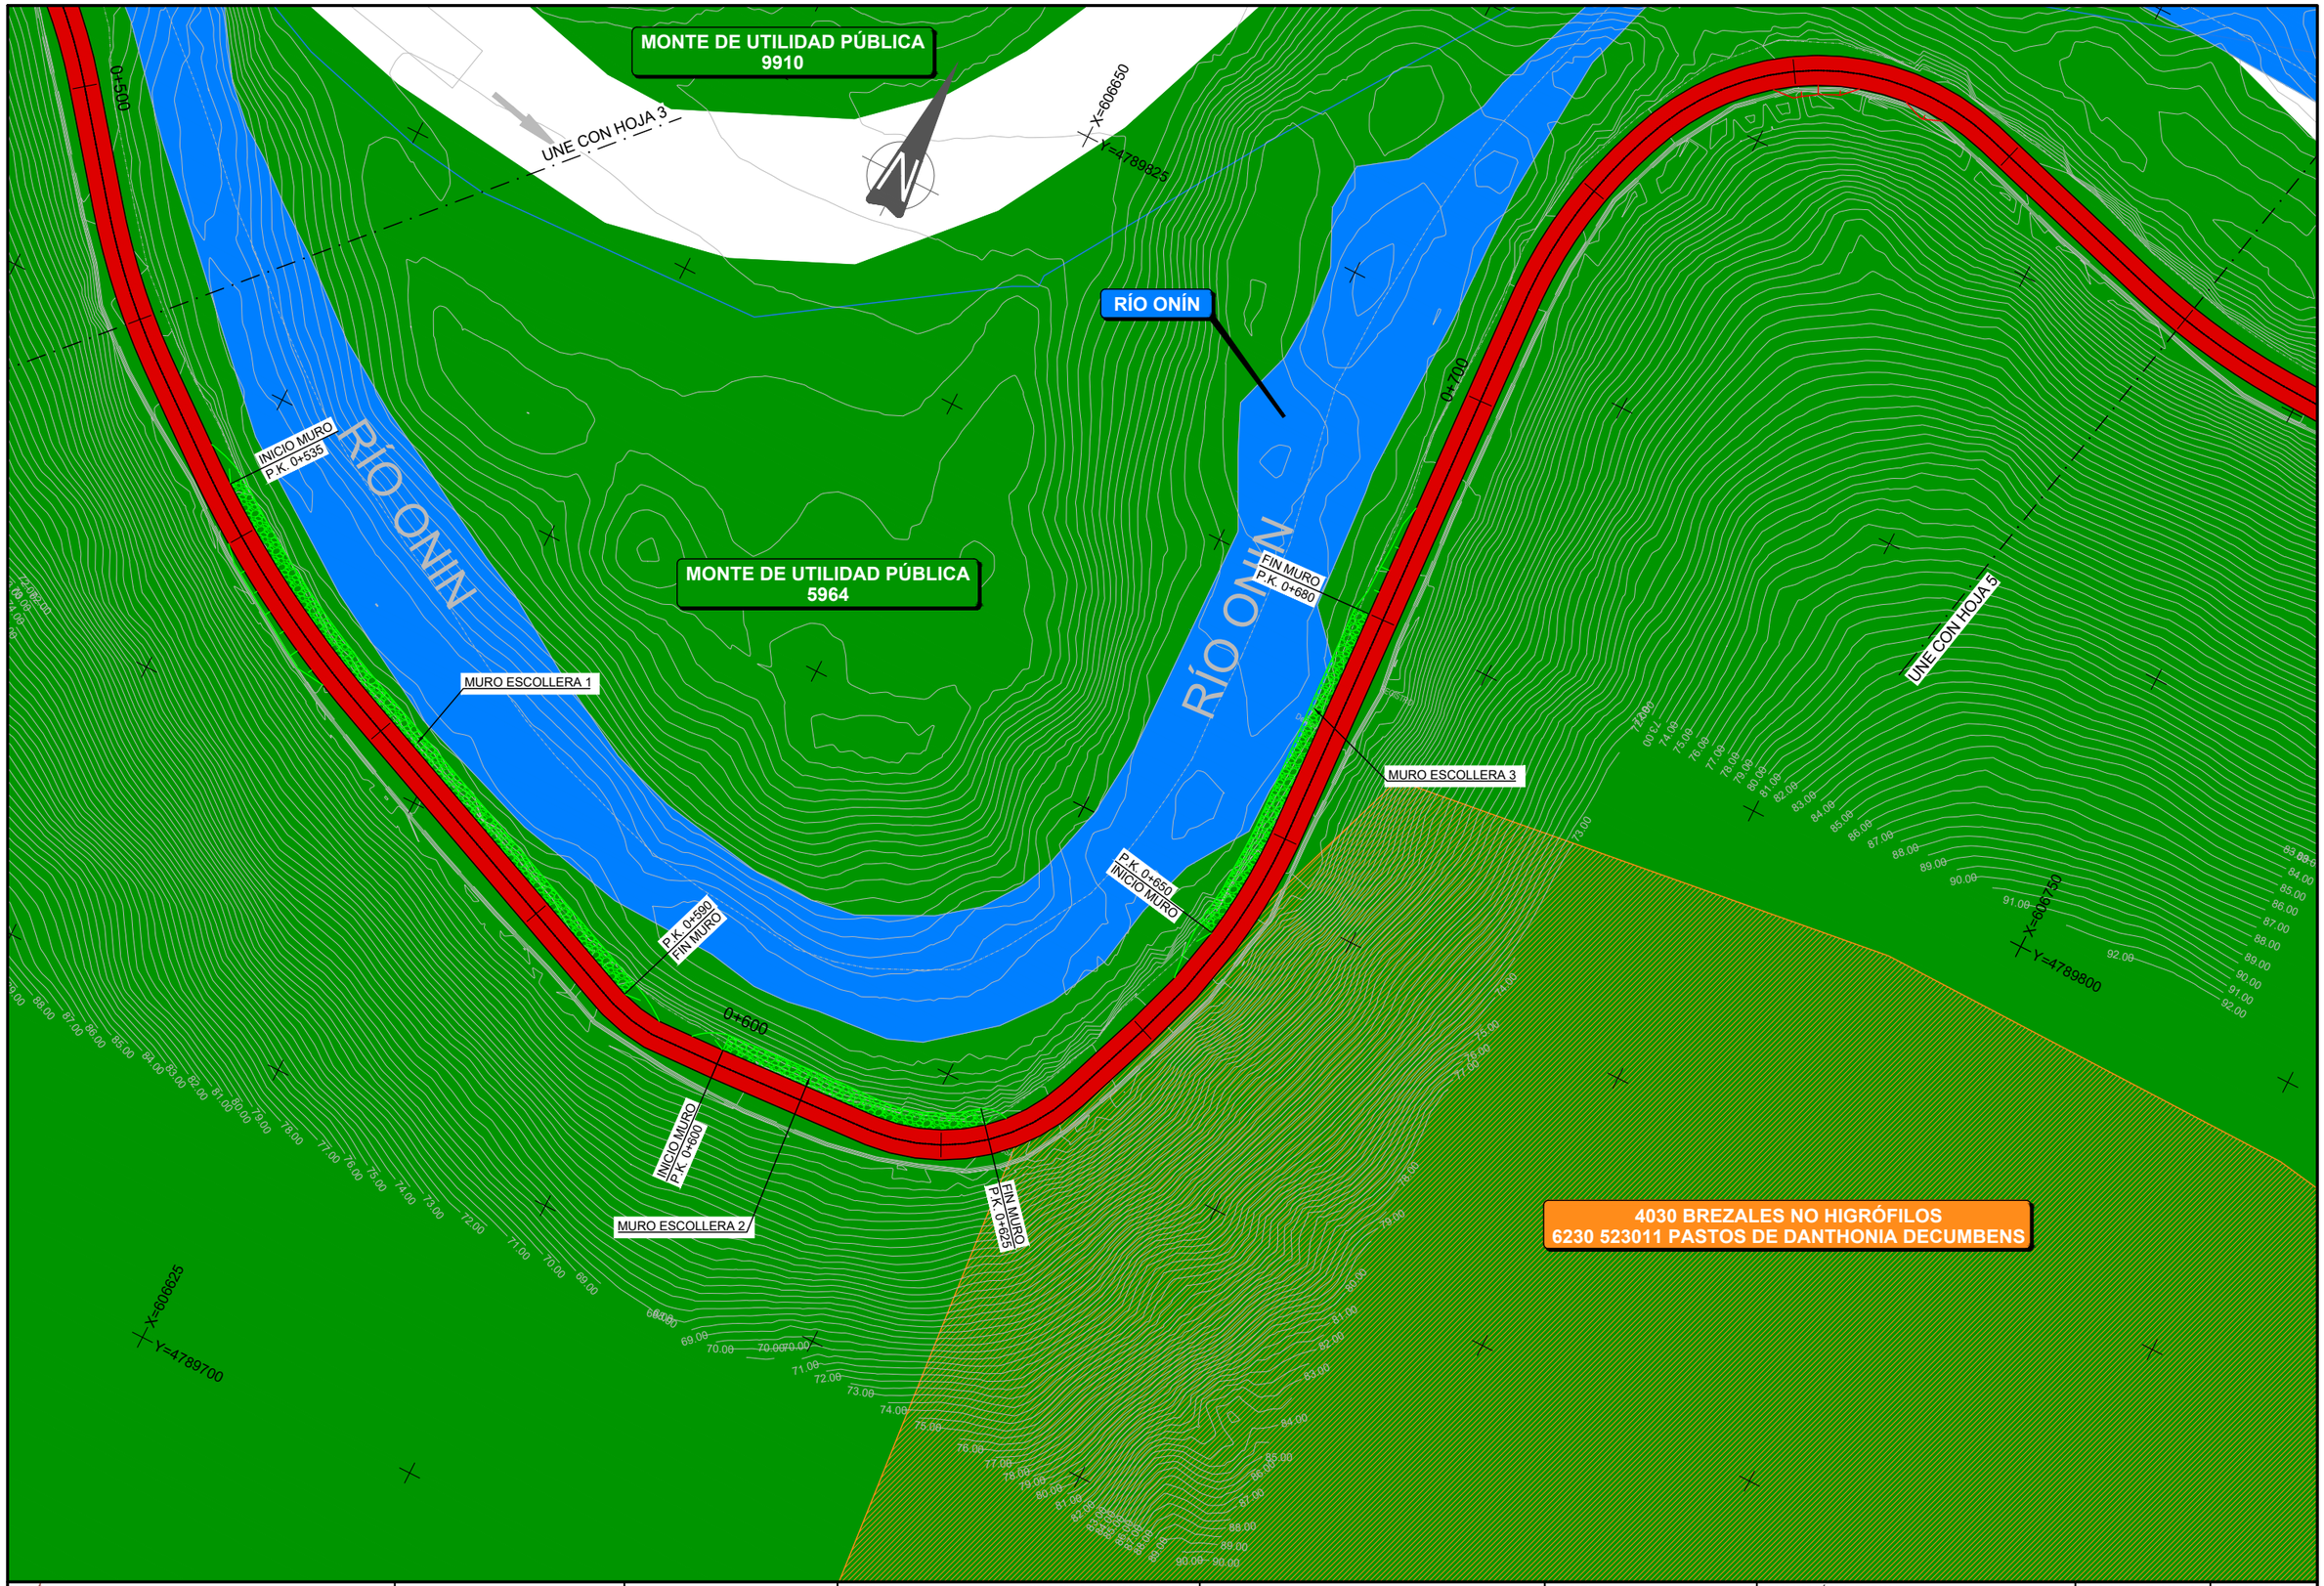

Lesakako Udala **Ayuntamiento de Lesaka**	Lurralde Kohesiorako Departamentua Departamento de Cohesión Territorial Ikerketa eta Proiektuen Zerbitzua Sección de Estudios y Proyectos		CONSULTOR: peYco	EL INGENIERO DE CAMINOS, C. Y P. AUTOR DEL PROYECTO: D. Alfonso Rodríguez Martínez	PROYECTO DE CONSTRUCCIÓN DE VÍA CICLISTA. CONEXIÓN DE LESAKA CON LA RED EUROPEA DE VÍAS CICLISTAS EUROVELO REF. DEL PROYECTO:	ESCALA: 1:500 0 5 10 15 20m ORIGINAL EN DIN A3	DESIGNACIÓN DEL PLANO: INTEGRACIÓN AMBIENTAL IDENTIFICACIÓN DE VALORES AMBIENTALES	NOMBRE DEL FICHERO: 2.11.1 Ident val ambient.dwg FECHA: JUNIO 2021	Nº DE PLANO: 2.11.1 HOJA 4 DE 6

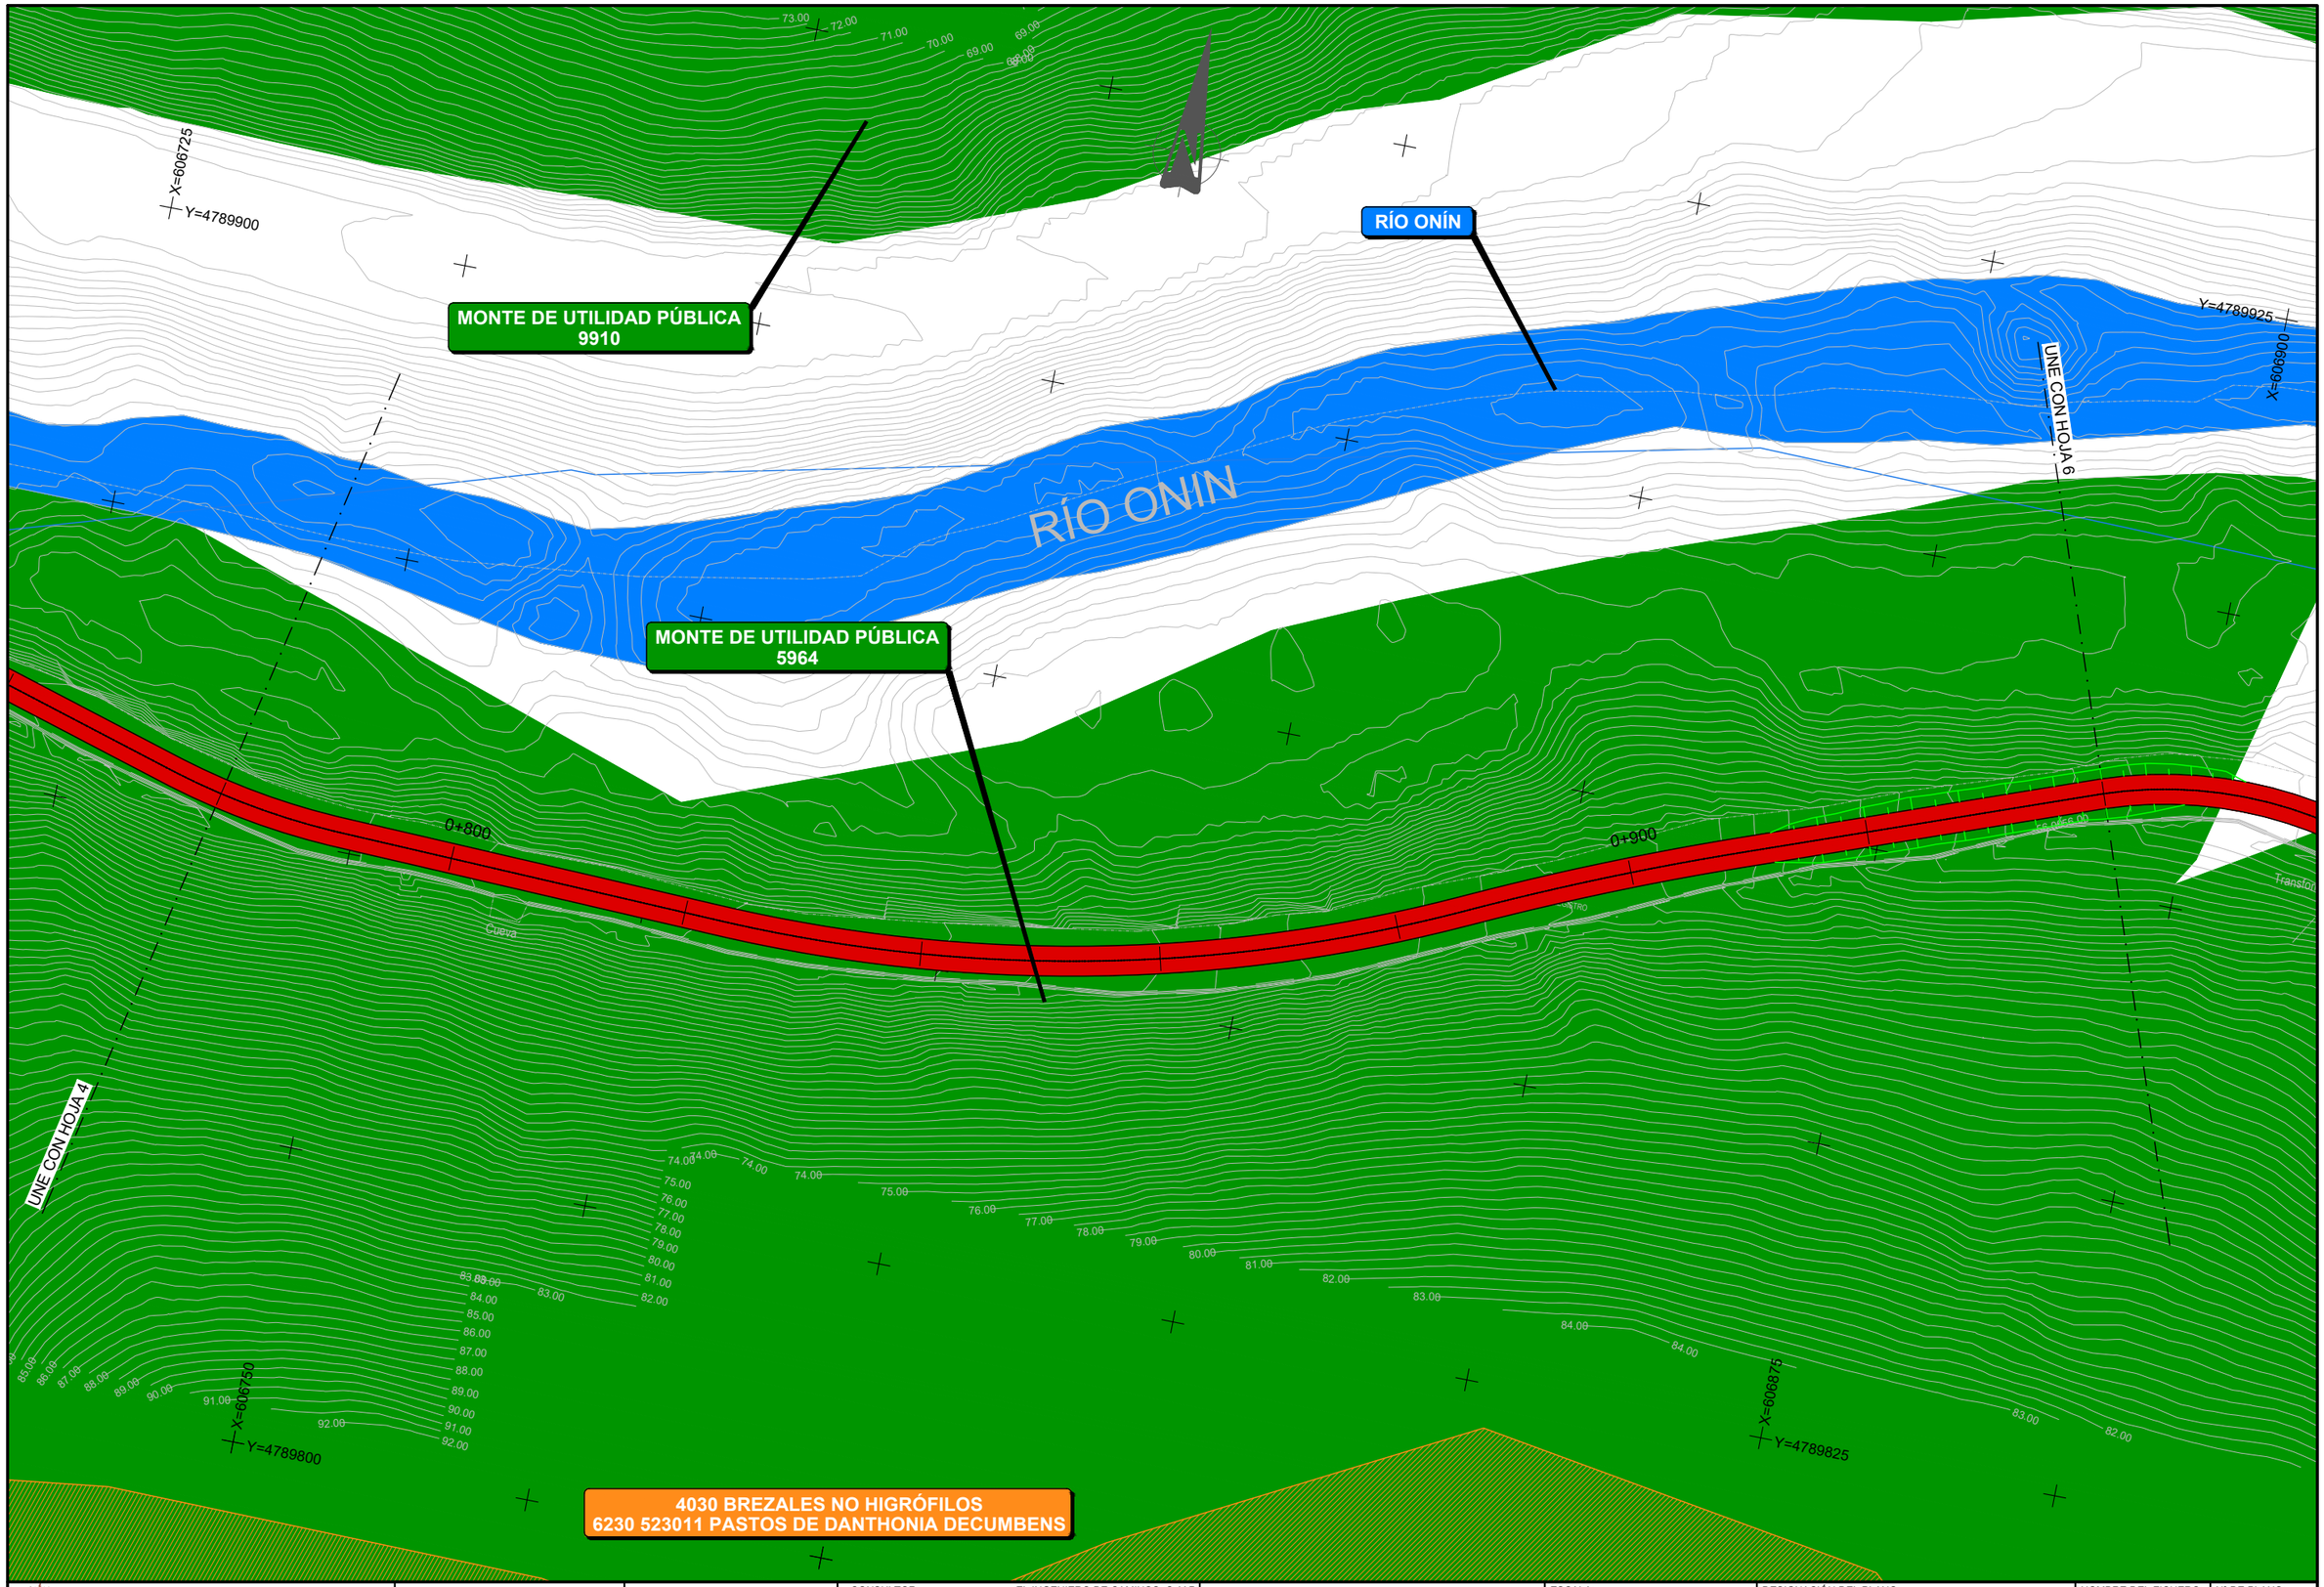

Lesakako Udala **Ayuntamiento de Lesaka**	Lurralde Kohesiorako Departamentua Departamento de Cohesión Territorial Ikerketa eta Proiektuen Zerbitzua Sección de Estudios y Proyectos		CONSULTOR: peYco EL INGENIERO DE CAMINOS, C. Y P. AUTOR DEL PROYECTO: D. Alfonso Rodríguez Martínez	PROYECTO DE CONSTRUCCIÓN DE VÍA CICLISTA. CONEXIÓN DE LESAKA CON LA RED EUROPEA DE VÍAS CICLISTAS EUROVELO REF. DEL PROYECTO:	ESCALA: 1:500 0 5 10 15 20m ORIGINAL EN DIN A3	DESIGNACIÓN DEL PLANO: INTEGRACIÓN AMBIENTAL IDENTIFICACIÓN DE VALORES AMBIENTALES	NOMBRE DEL FICHERO: 2.11.1 Ident val ambient.dwg FECHA: JUNIO 2021	Nº DE PLANO: 2.11.1 HOJA 5 DE 6

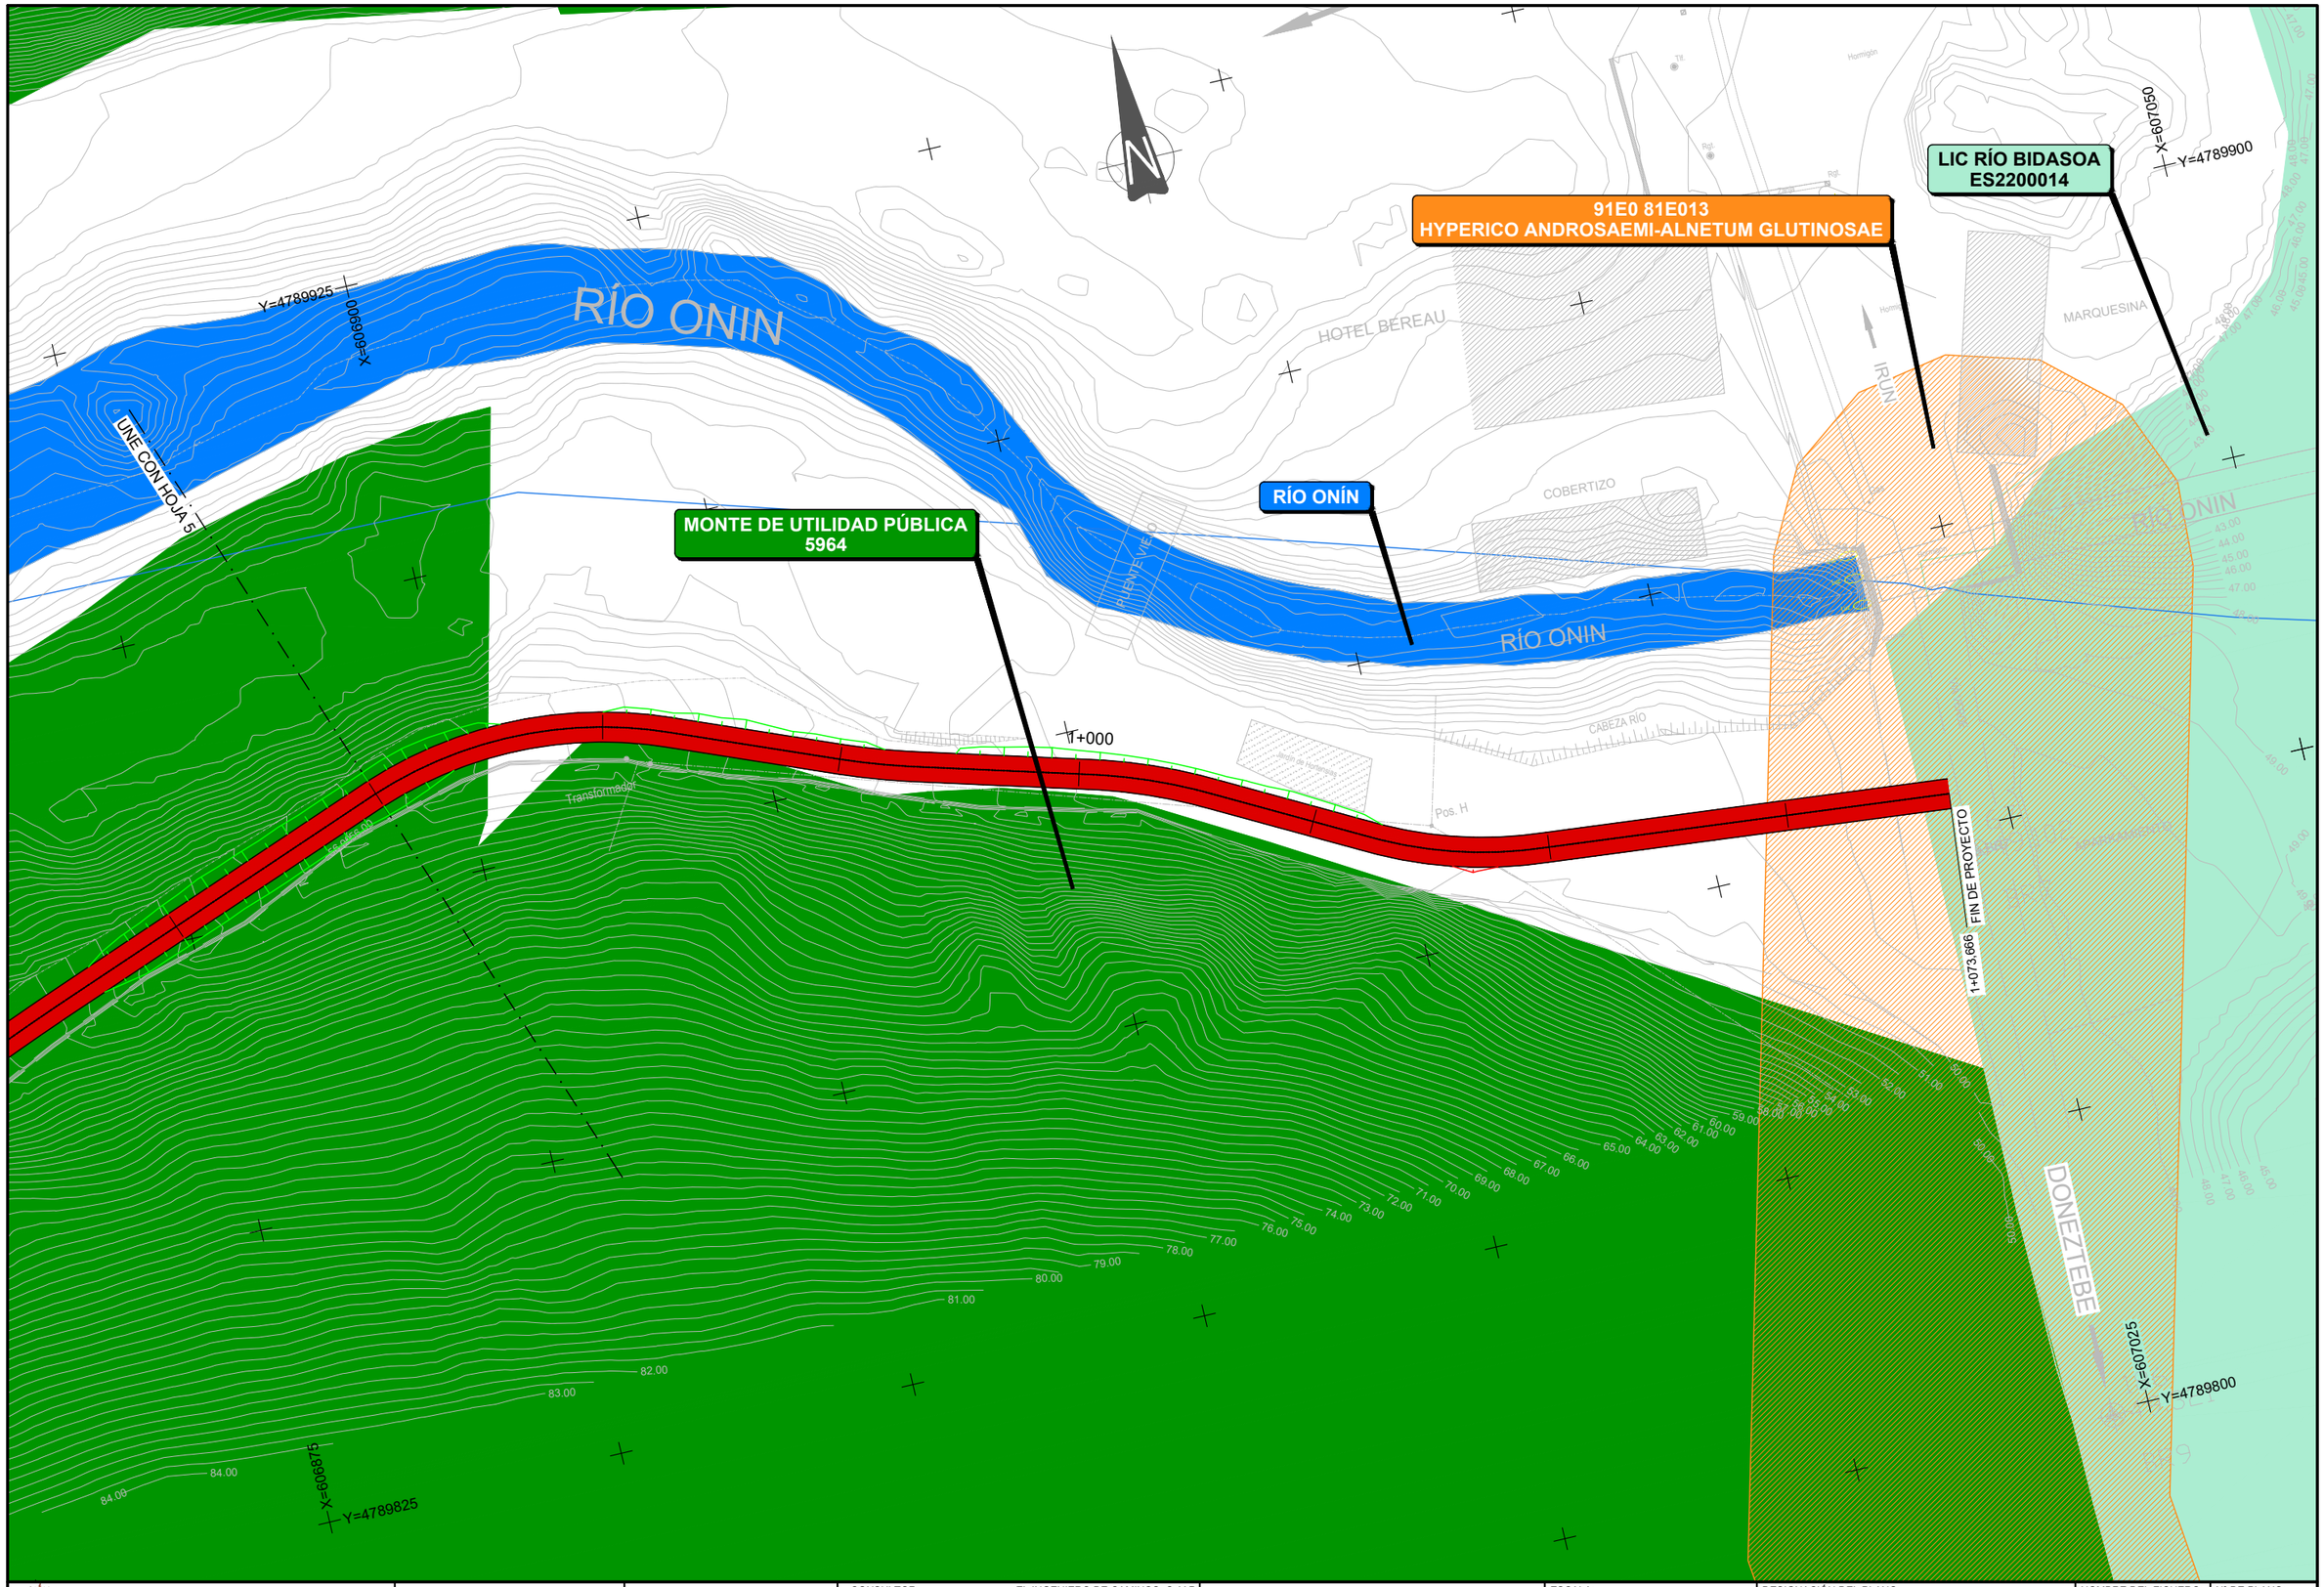

Lesakako Udala **Ayuntamiento de Lesaka**	Lurralde Kohesiorako Departamentua Departamento de Cohesión Territorial Ikerketa eta Proiektuen Zerbitzua Sección de Estudios y Proyectos		CONSULTOR: peYco	EL INGENIERO DE CAMINOS, C. Y P. AUTOR DEL PROYECTO: D. Alfonso Rodríguez Martínez	PROYECTO DE CONSTRUCCIÓN DE VÍA CICLISTA. CONEXIÓN DE LESAKA CON LA RED EUROPEA DE VÍAS CICLISTAS EUROVELO REF. DEL PROYECTO:	ESCALA: 1:500 0 5 10 15 20m ORIGINAL EN DIN A3	DESIGNACIÓN DEL PLANO: INTEGRACIÓN AMBIENTAL IDENTIFICACIÓN DE VALORES AMBIENTALES	NOMBRE DEL FICHERO: 2.11.1 Ident val ambient.dwg FECHA: JUNIO 2021	Nº DE PLANO: 2.11.1 HOJA 6 DE 6

ZONA DE GESTIÓN RESIDUOS
PUNTO LIMPIO. SUP. 198 m²

ZONA DE ACOPIOS
SUPERFICIE 908 m²

ZONA DE INST. AUX. Y GESTIÓN
DE RESIDUOS. SUP. TOTAL 378 m²

COMEDOR/OFICINA

ASEO/VESTUARIO

X=606150
Y=4789650

X=606300
Y=4789700

X=606250
Y=4789575

SERRERIA

KAMPA

ACOPIO MADERAS

UNE. CON HOJA 2

ORIGEN DE PROYECTO 0+000.000

0+000

0+100

camino acceso

Rgt. Hormigón

MURO CONTENCIÓN

LEYENDA

- JALONAMIENTO DE PROTECCIÓN AMBIENTAL
- BARRERA DE RETENCIÓN DE SEDIMENTOS
- CERRAMIENTO RÍGIDO
- ACCESO
- ZONA DE INSTALACIONES AXILIARES CON EQUIPAMIENTO
- ZONA DE GESTIÓN DE RESIDUOS. PUNTO LIMPIO
- ZONA DE ACOPIOS
- RESTAURACIÓN DE TALUDES (VER NOTA 1)
- RESTAURACIÓN ZONA DE ACOPIOS E INSTALACIONES AUXILIARES (VER NOTA 2)

NOTA 1.-
TRATAMIENTOS A REALIZAR
- EXTENDIDO DE TIERRA VEGETAL.
- HIDROSIEMBRA DEL TALUD.
-

NOTA 2.-
TRATAMIENTOS A REALIZAR:
- ACONDICIONAMIENTO DEL TERRENO.
- EXTENDIDO DE TIERRA VEGETAL.
- HIDROSIEMBRA.

Lesakako Udala
Ayuntamiento de Lesaka

Lurralde Kohesiorako Departamentua
Departamento de Cohesión Territorial

Ikerketa eta Proiektuen Zerbitzua
Sección de Estudios y Proyectos

CONSULTOR: peYco

EL INGENIERO DE CAMINOS, C. Y P.
AUTOR DEL PROYECTO:

D. Alfonso Rodríguez Martínez

PROYECTO DE CONSTRUCCIÓN DE VÍA CICLISTA.
CONEXIÓN DE LESAKA CON LA RED EUROPEA DE VÍAS CICLISTAS EUROVELO

REF. DEL PROYECTO:

ESCALA: 1:500 (0 5 10 15 20m)

ORIGINAL EN DIN A3

DESIGNACIÓN DEL PLANO:
INTEGRACIÓN AMBIENTAL
MEDIDAS CORRECTORAS. PLANTA

NOMBRE DEL FICHERO: 2.11.2.1 Med corr planta.dwg

Nº DE PLANO: 2.11.2.1

FECHA: JUNIO 2021

HOJA 1 DE 6

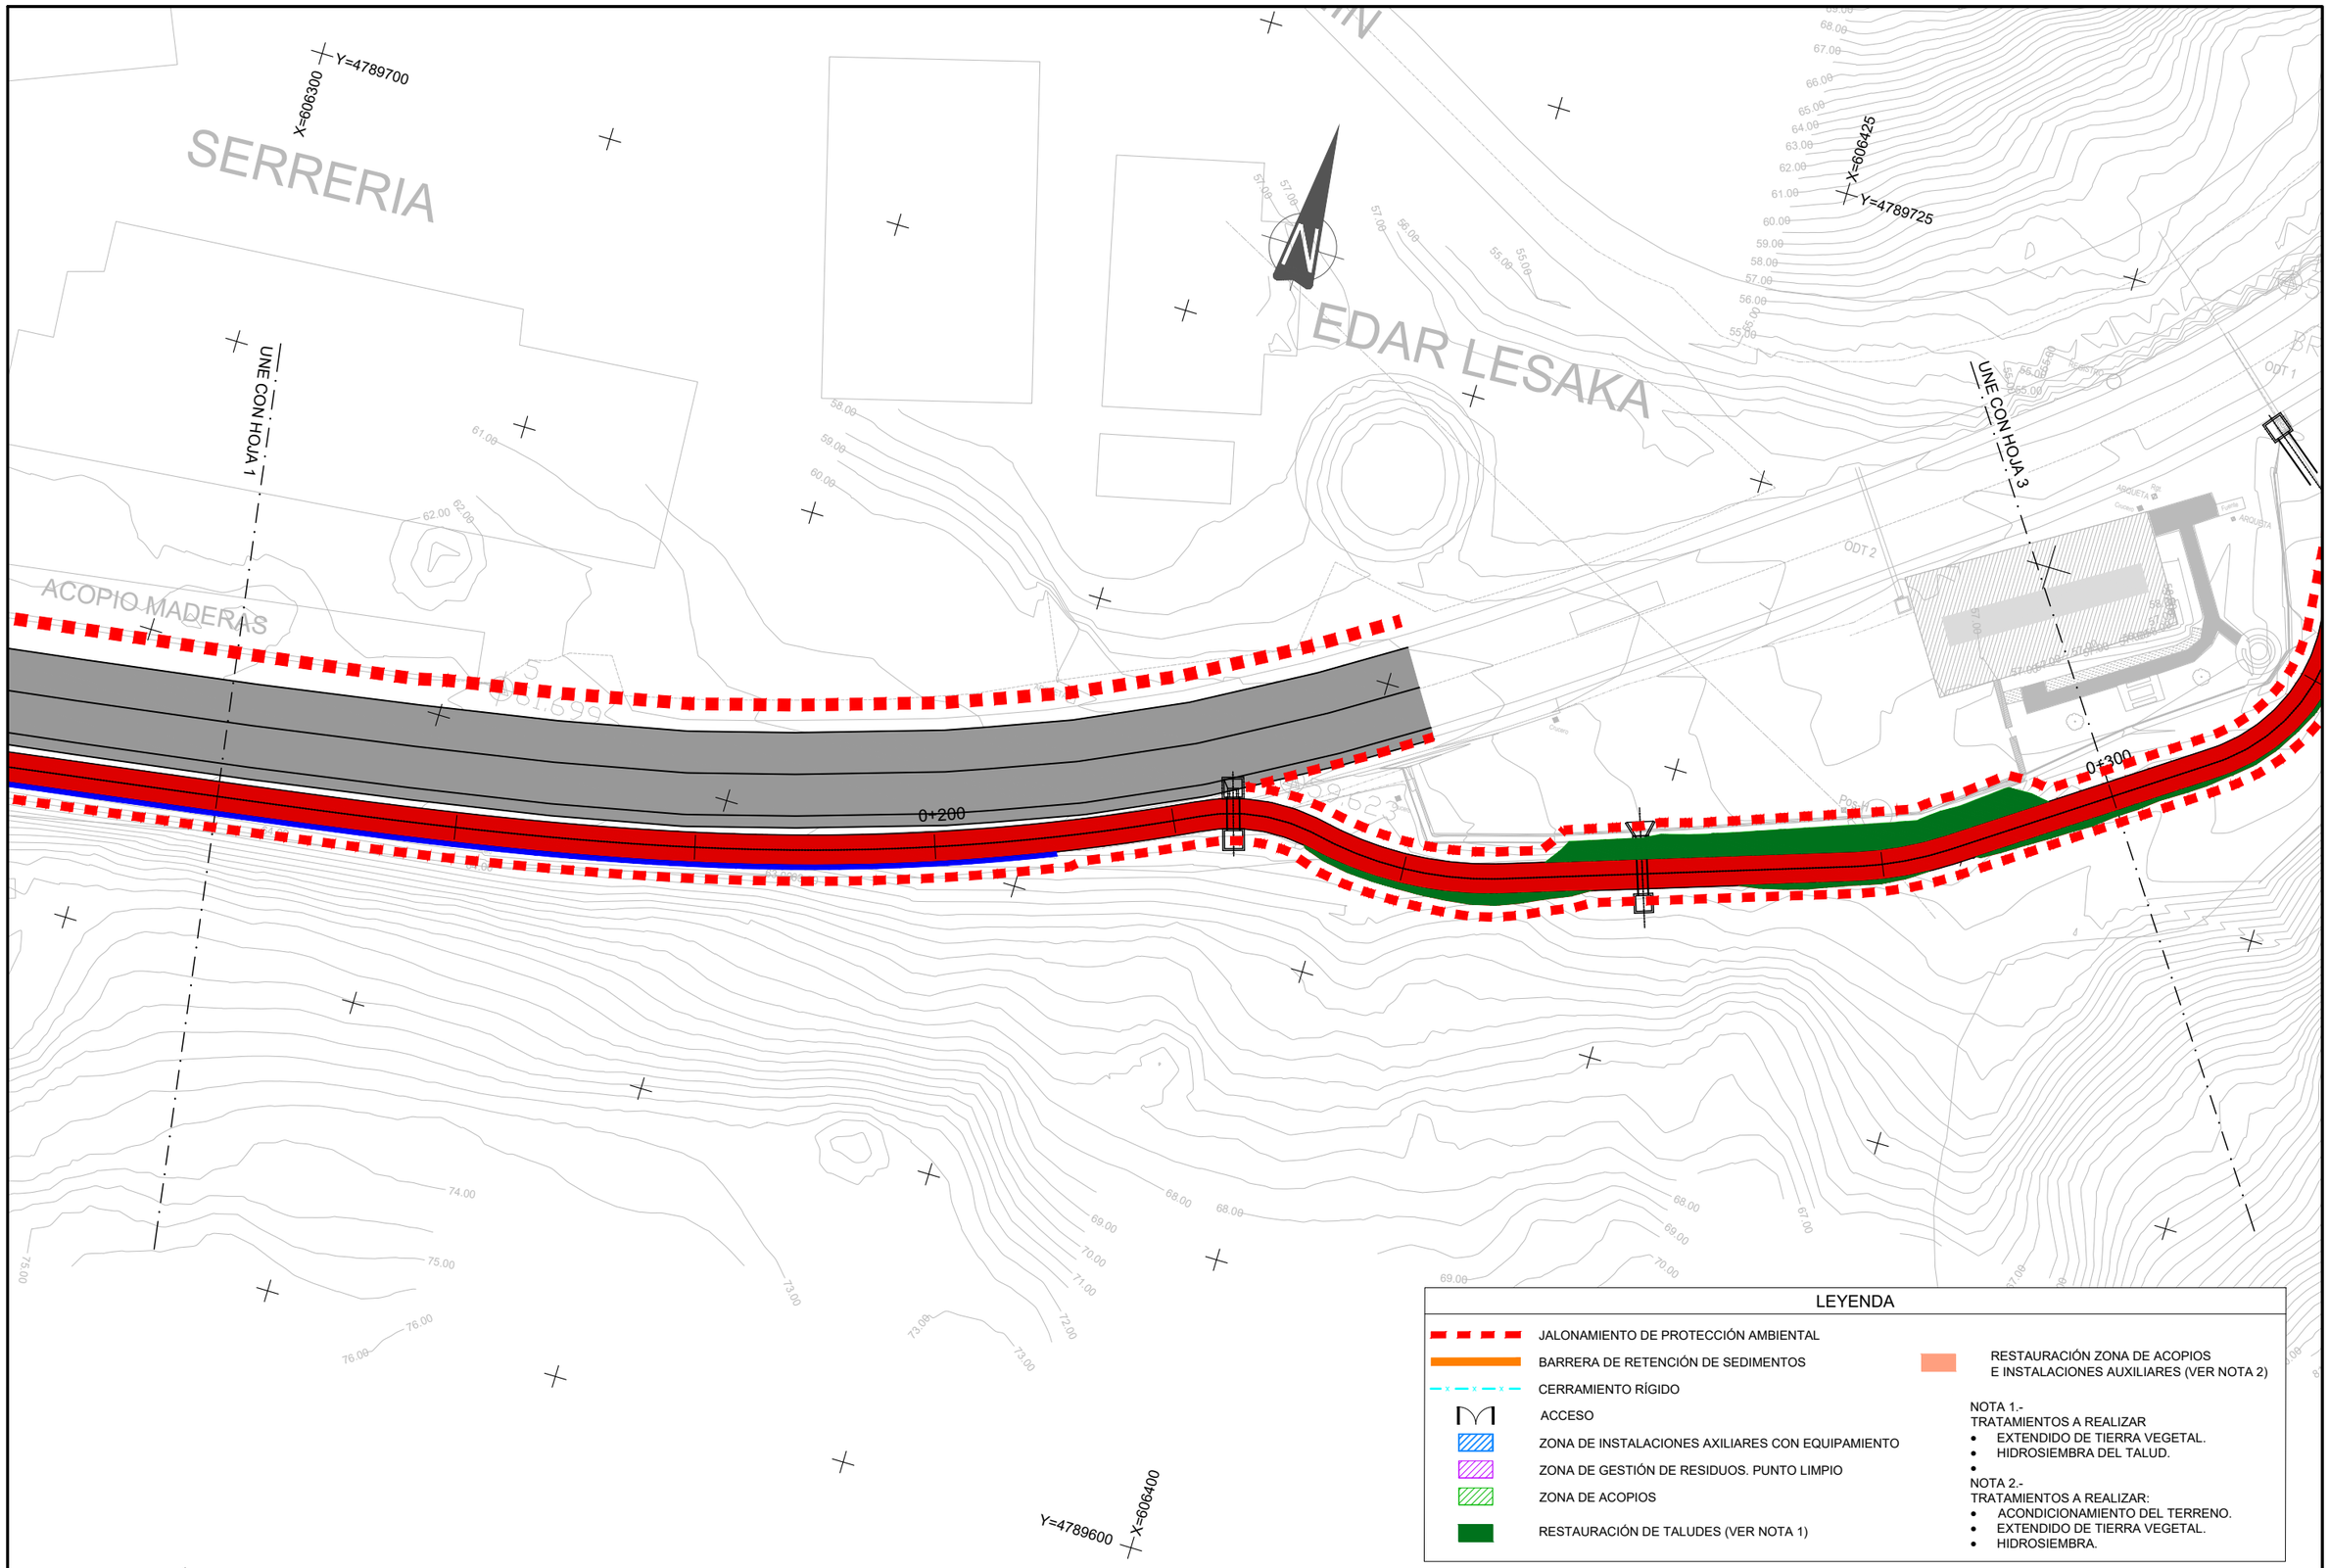

Lesakako Udala
Ayuntamiento de Lesaka

Lurralde Kohesiorako Departamentua
Departamento de Cohesión Territorial

Ikerketa eta Proiektuen Zerbitzua
Sección de Estudios y Proyectos

CONSULTOR: peYco

EL INGENIERO DE CAMINOS, C. Y P.
AUTOR DEL PROYECTO:
D. Alfonso Rodríguez Martínez

PROYECTO DE CONSTRUCCIÓN DE VÍA CICLISTA. CONEXIÓN DE LESAKA CON LA RED EUROPEA DE VÍAS CICLISTAS EUROVELO

REF. DEL PROYECTO:

ESCALA: 1:500 (0 5 10 15 20m)
ORIGINAL EN DIN A3

DESIGNACIÓN DEL PLANO:
INTEGRACIÓN AMBIENTAL
MEDIDAS CORRECTORAS. PLANTA

NOMBRE DEL FICHERO: 2.11.2.1 Med corr planta.dwg
Nº DE PLANO: 2.11.2.1
FECHA: JUNIO 2021
HOJA 2 DE 6

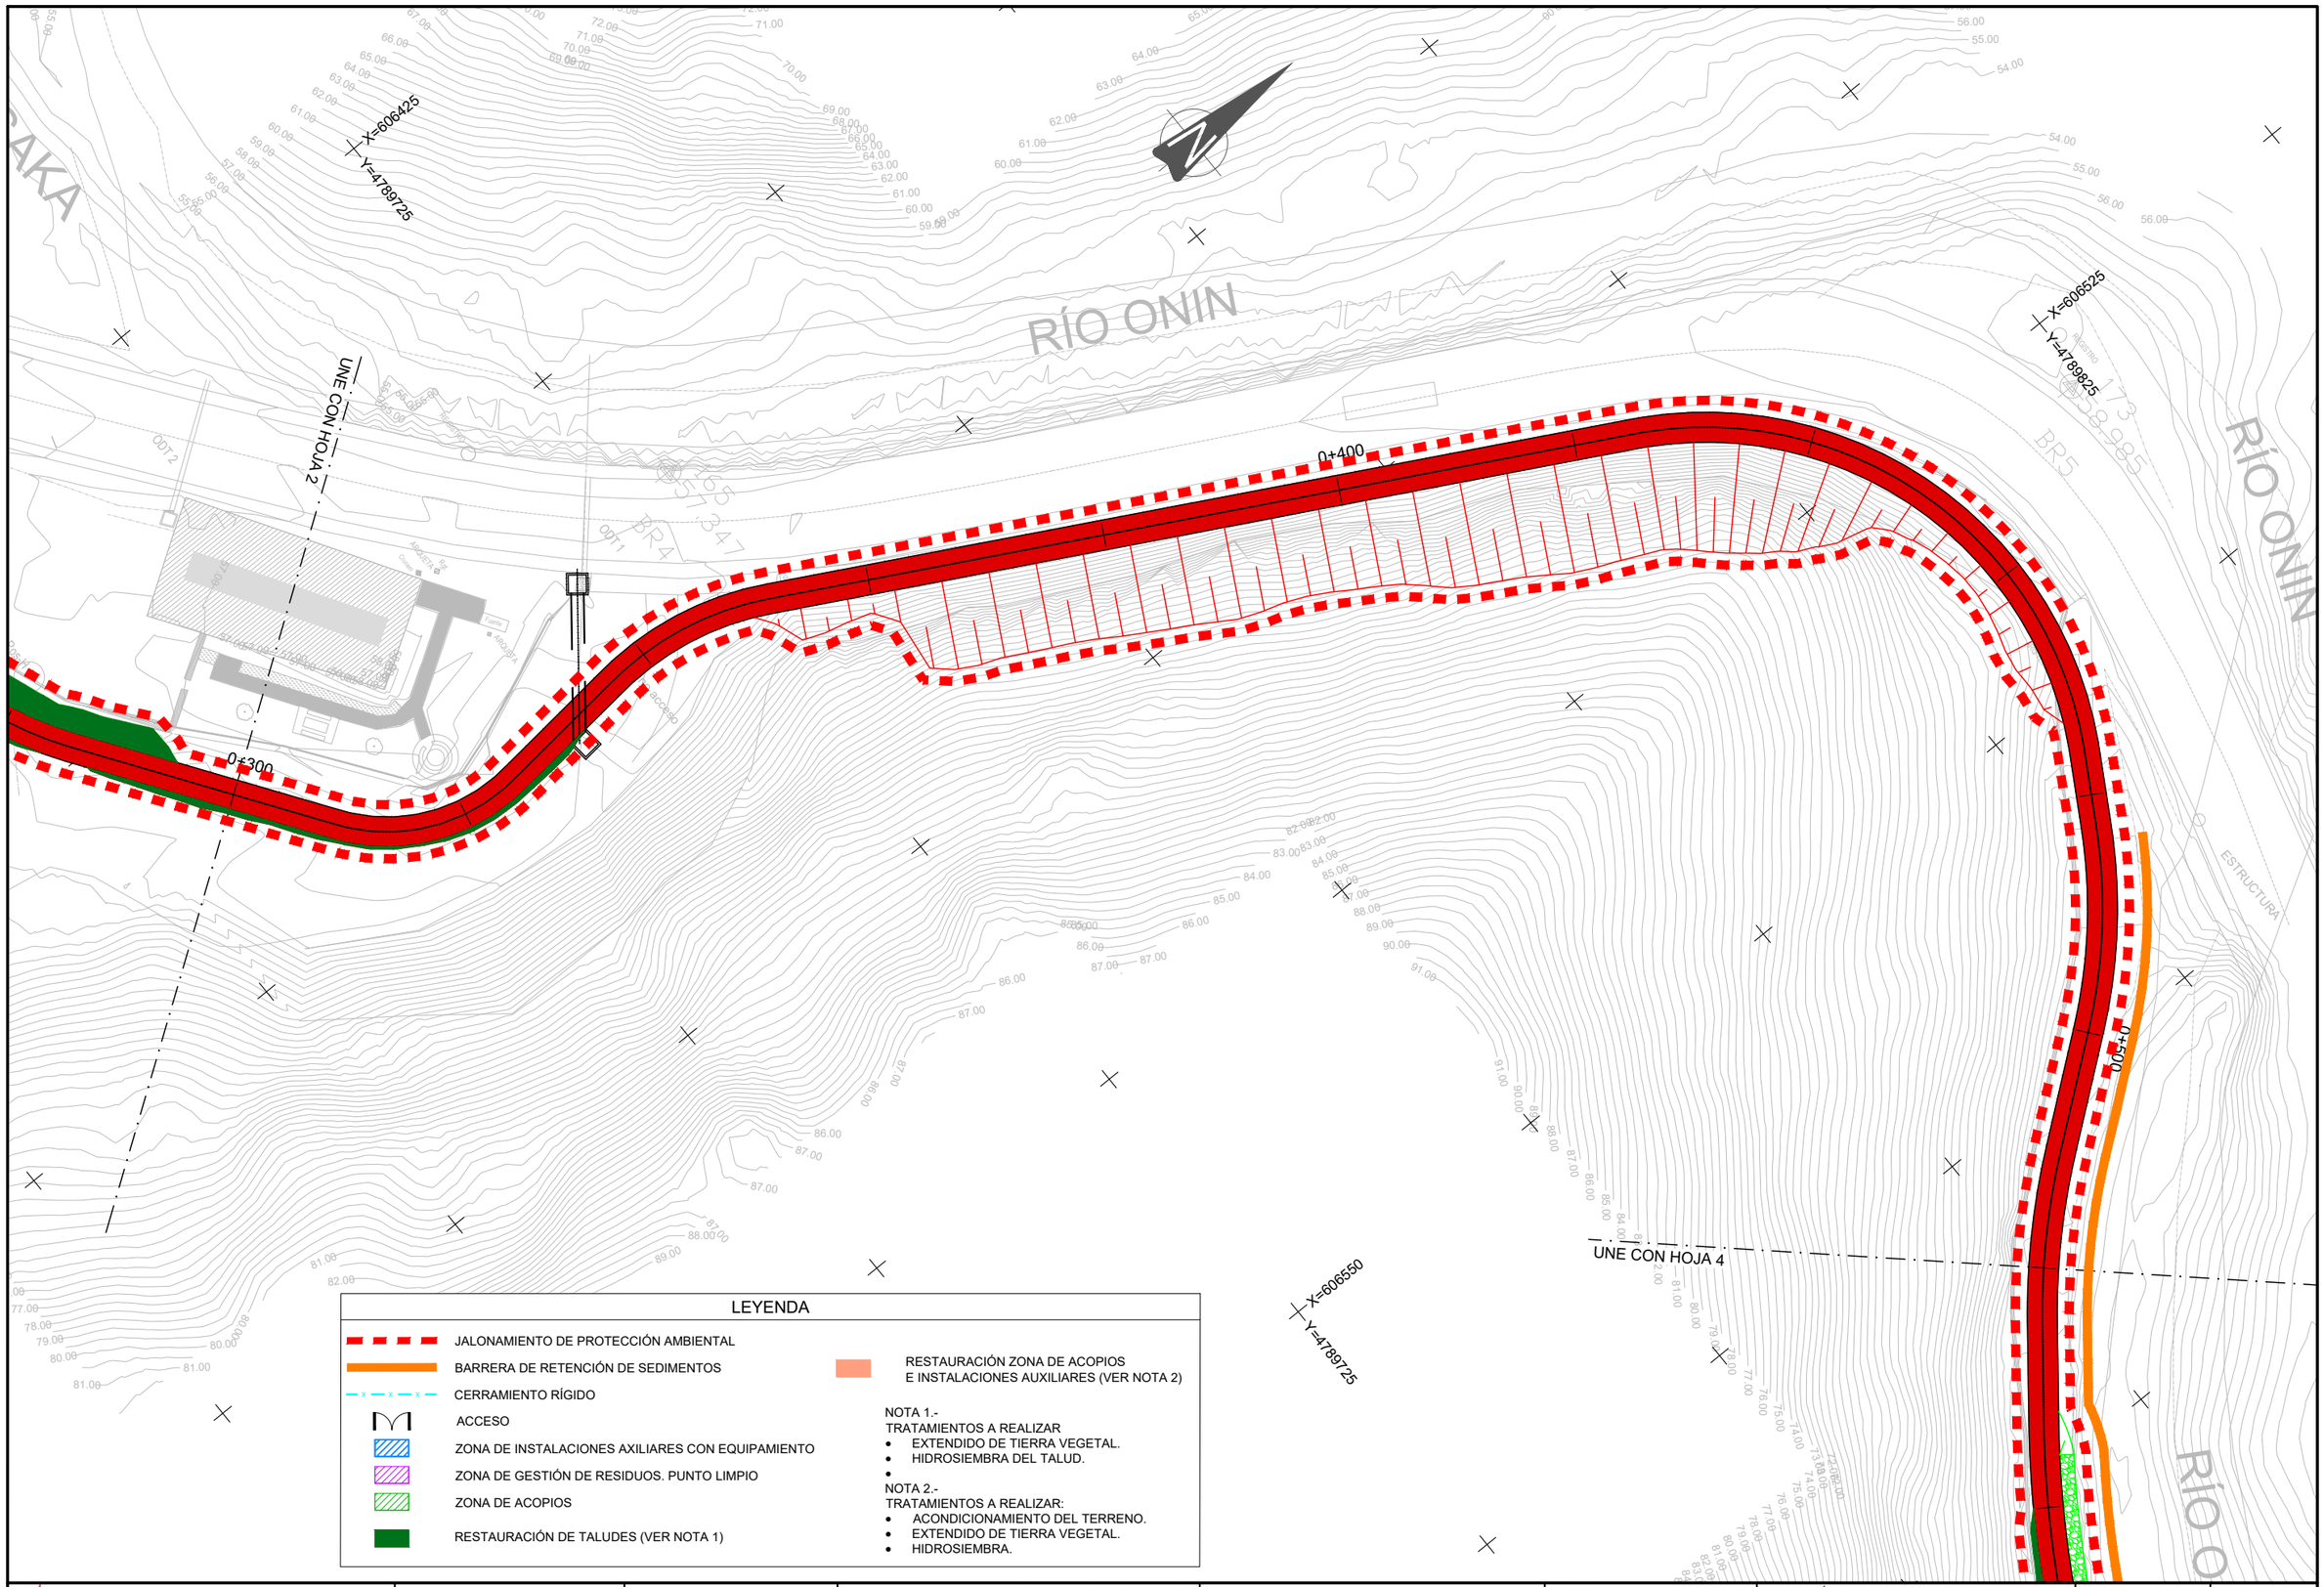

LEYENDA

- JALONAMIENTO DE PROTECCIÓN AMBIENTAL
- BARRERA DE RETENCIÓN DE SEDIMENTOS
- CERRAMIENTO RÍGIDO
- ACCESO
- ZONA DE INSTALACIONES AXILIARES CON EQUIPAMIENTO
- ZONA DE GESTIÓN DE RESIDUOS. PUNTO LIMPIO
- ZONA DE ACOPIOS
- RESTAURACIÓN DE TALUDES (VER NOTA 1)
- RESTAURACIÓN ZONA DE ACOPIOS E INSTALACIONES AUXILIARES (VER NOTA 2)

NOTA 1.-
TRATAMIENTOS A REALIZAR
- EXTENDIDO DE TIERRA VEGETAL.
- HIDROSIEMBRA DEL TALUD.
-

NOTA 2.-
TRATAMIENTOS A REALIZAR:
- ACONDICIONAMIENTO DEL TERRENO.
- EXTENDIDO DE TIERRA VEGETAL.
- HIDROSIEMBRA.

Lesakako Udala
Ayuntamiento de Lesaka

Lurralde Kohesiorako Departamentua
Departamento de Cohesión Territorial

Ikerketa eta Proiektuen Zerbitzua
Sección de Estudios y Proyectos

CONSULTOR: peYco

EL INGENIERO DE CAMINOS, C. Y P.
AUTOR DEL PROYECTO:

D. Alfonso Rodríguez Martínez

PROYECTO DE CONSTRUCCIÓN DE VÍA CICLISTA. CONEXIÓN DE LESAKA CON LA RED EUROPEA DE VÍAS CICLISTAS EUROVELO

REF. DEL PROYECTO:

ESCALA: 1:500 (0 5 10 15 20m)

ORIGINAL EN DIN A3

DESIGNACIÓN DEL PLANO:
INTEGRACIÓN AMBIENTAL
MEDIDAS CORRECTORAS. PLANTA

NOMBRE DEL FICHERO: 2.11.2.1 Med corr planta.dwg

Nº DE PLANO: 2.11.2.1

FECHA: JUNIO 2021

HOJA 3 DE 6

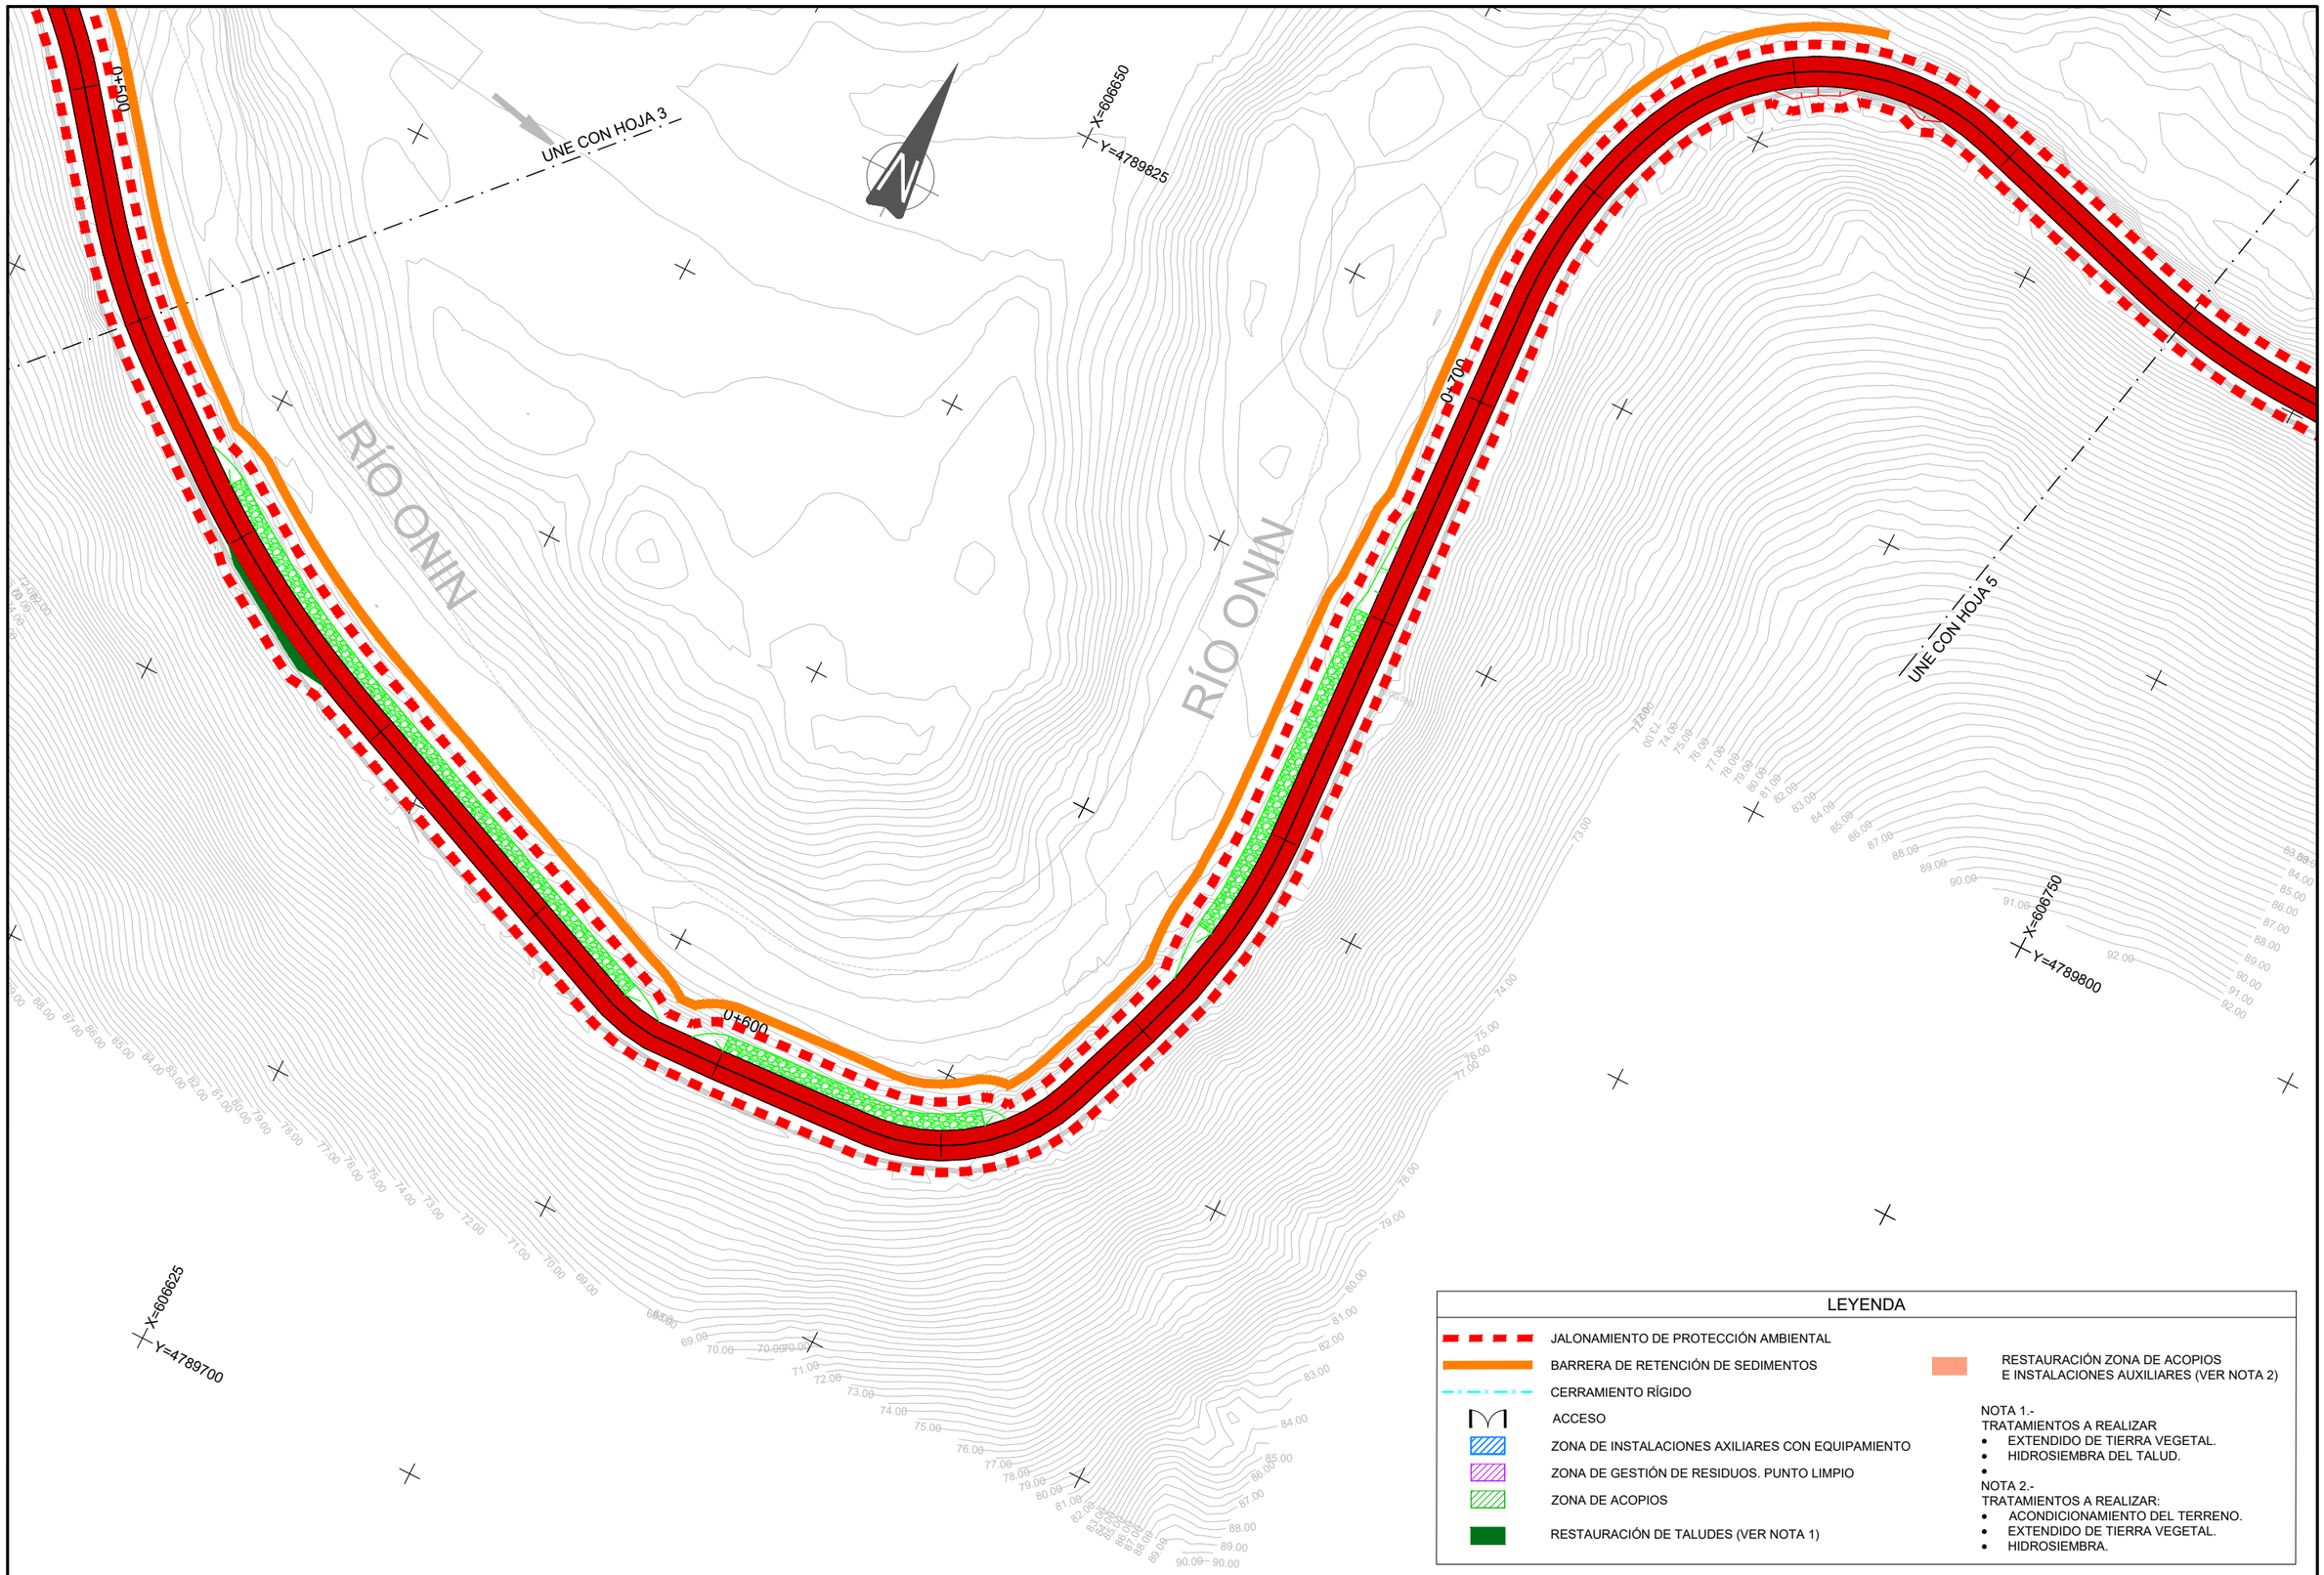

LEYENDA

- JALONAMIENTO DE PROTECCIÓN AMBIENTAL
- BARRERA DE RETENCIÓN DE SEDIMENTOS
- CERRAMIENTO RÍGIDO
- ACCESO
- ZONA DE INSTALACIONES AXILIARES CON EQUIPAMIENTO
- ZONA DE GESTIÓN DE RESIDUOS. PUNTO LIMPIO
- ZONA DE ACOPIOS
- RESTAURACIÓN DE TALUDES (VER NOTA 1)
- RESTAURACIÓN ZONA DE ACOPIOS E INSTALACIONES AUXILIARES (VER NOTA 2)

NOTA 1.-
TRATAMIENTOS A REALIZAR
- EXTENDIDO DE TIERRA VEGETAL.
- HIDROSIEMBRA DEL TALUD.

NOTA 2.-
TRATAMIENTOS A REALIZAR:
- ACONDICIONAMIENTO DEL TERRENO.
- EXTENDIDO DE TIERRA VEGETAL.
- HIDROSIEMBRA.

Lesakako Udala
Ayuntamiento de Lesaka

Lurralde Kohesiorako Departamentua
Departamento de Cohesión Territorial
Ikerketa eta Proiektuen Zerbitzua
Sección de Estudios y Proyectos

CONSULTOR: peYco

EL INGENIERO DE CAMINOS, C. Y P.
AUTOR DEL PROYECTO:
D. Alfonso Rodríguez Martínez

PROYECTO DE CONSTRUCCIÓN DE VÍA CICLISTA. CONEXIÓN DE LESAKA CON LA RED EUROPEA DE VÍAS CICLISTAS EUROVELO

REF. DEL PROYECTO:

ESCALA: 1:500 (0 5 10 15 20m)
ORIGINAL EN DIN A3

DESIGNACIÓN DEL PLANO:
INTEGRACIÓN AMBIENTAL
MEDIDAS CORRECTORAS. PLANTA

NOMBRE DEL FICHERO: 2.11.2.1 Med corr planta.dwg
Nº DE PLANO: 2.11.2.1
FECHA: JUNIO 2021
HOJA 4 DE 6

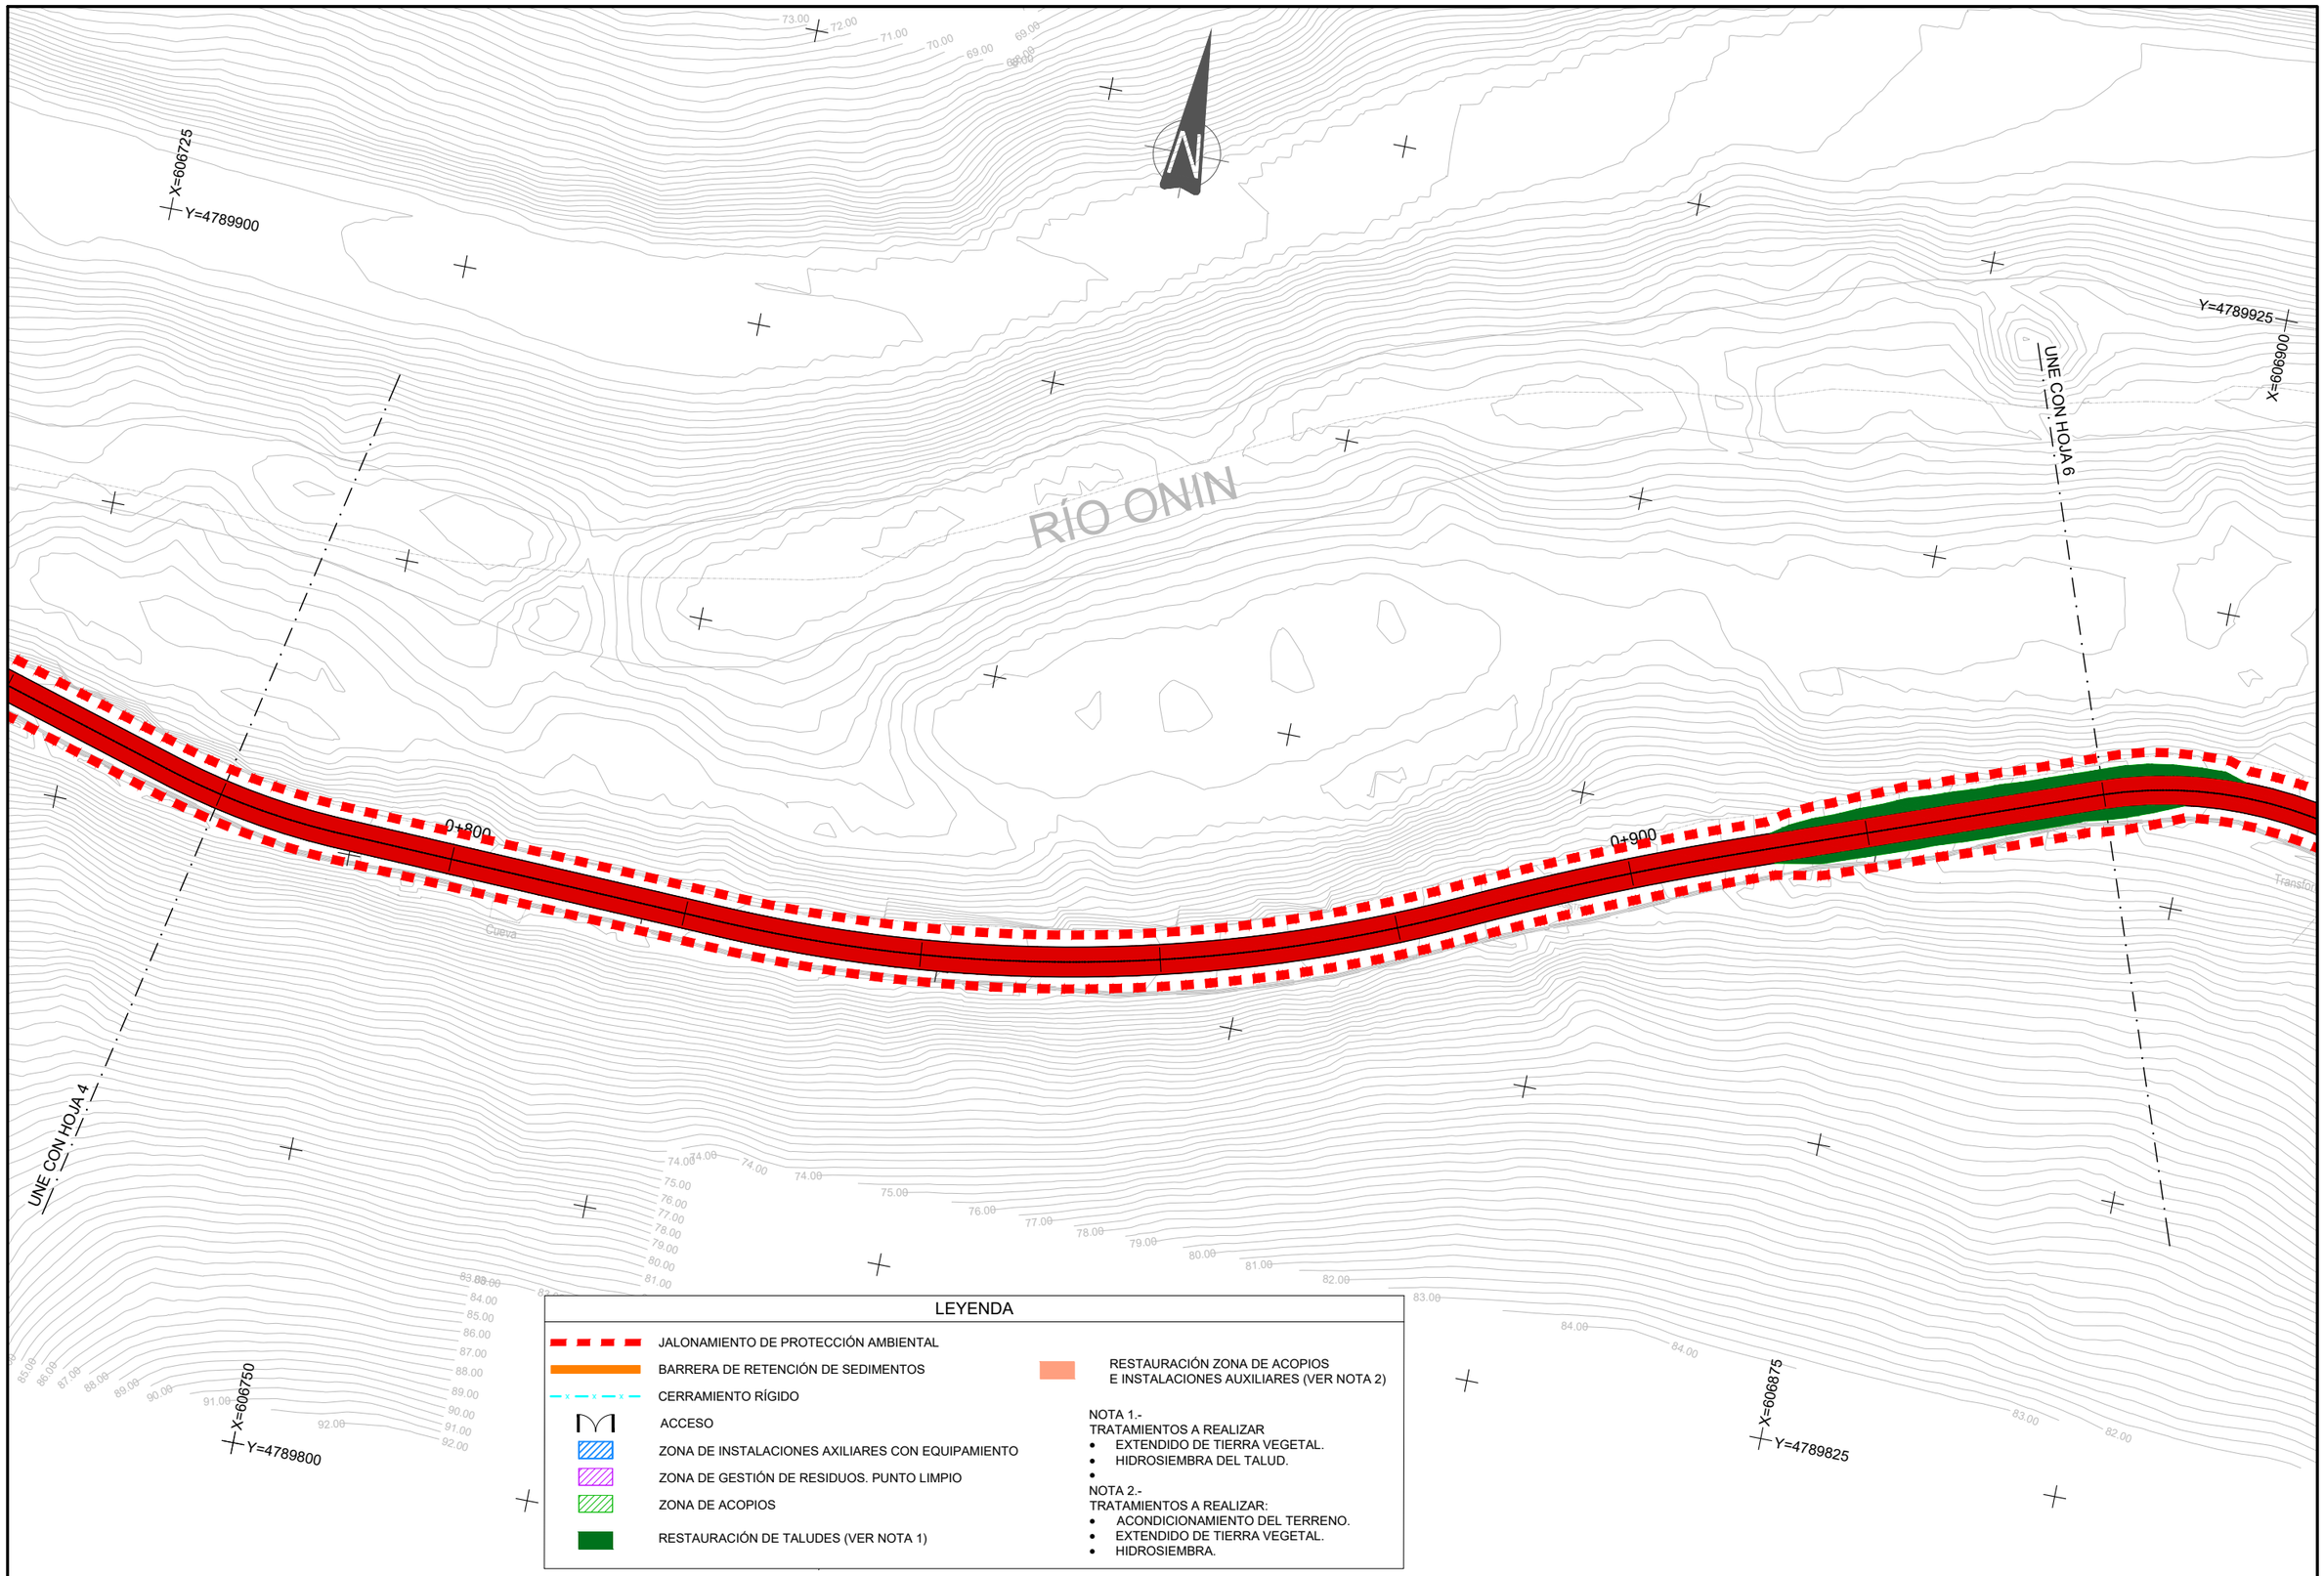

LEYENDA

- JALONAMIENTO DE PROTECCIÓN AMBIENTAL
- BARRERA DE RETENCIÓN DE SEDIMENTOS
- CERRAMIENTO RÍGIDO
- ACCESO
- ZONA DE INSTALACIONES AXILIARES CON EQUIPAMIENTO
- ZONA DE GESTIÓN DE RESIDUOS. PUNTO LIMPIO
- ZONA DE ACOPIOS
- RESTAURACIÓN DE TALUDES (VER NOTA 1)
- RESTAURACIÓN ZONA DE ACOPIOS E INSTALACIONES AUXILIARES (VER NOTA 2)

NOTA 1.-
TRATAMIENTOS A REALIZAR
- EXTENDIDO DE TIERRA VEGETAL.
- HIDROSIEMBRA DEL TALUD.
-

NOTA 2.-
TRATAMIENTOS A REALIZAR:
- ACONDICIONAMIENTO DEL TERRENO.
- EXTENDIDO DE TIERRA VEGETAL.
- HIDROSIEMBRA.

Lesakako Udala
Ayuntamiento de Lesaka

Lurralde Kohesiorako Departamentua
Departamento de Cohesión Territorial
Ikerketa eta Proiektuen Zerbitzua
Sección de Estudios y Proyectos

CONSULTOR: peYco

EL INGENIERO DE CAMINOS, C. Y P.
AUTOR DEL PROYECTO:
D. Alfonso Rodríguez Martínez

PROYECTO DE CONSTRUCCIÓN DE VÍA CICLISTA. CONEXIÓN DE LESAKA CON LA RED EUROPEA DE VÍAS CICLISTAS EUROVELO

REF. DEL PROYECTO:

ESCALA: 1:500 (0 5 10 15 20m)
ORIGINAL EN DIN A3

DESIGNACIÓN DEL PLANO:
INTEGRACIÓN AMBIENTAL
MEDIDAS CORRECTORAS. PLANTA

NOMBRE DEL FICHERO: 2.11.2.1 Med corr planta.dwg
Nº DE PLANO: 2.11.2.1
FECHA: JUNIO 2021
HOJA 5 DE 6

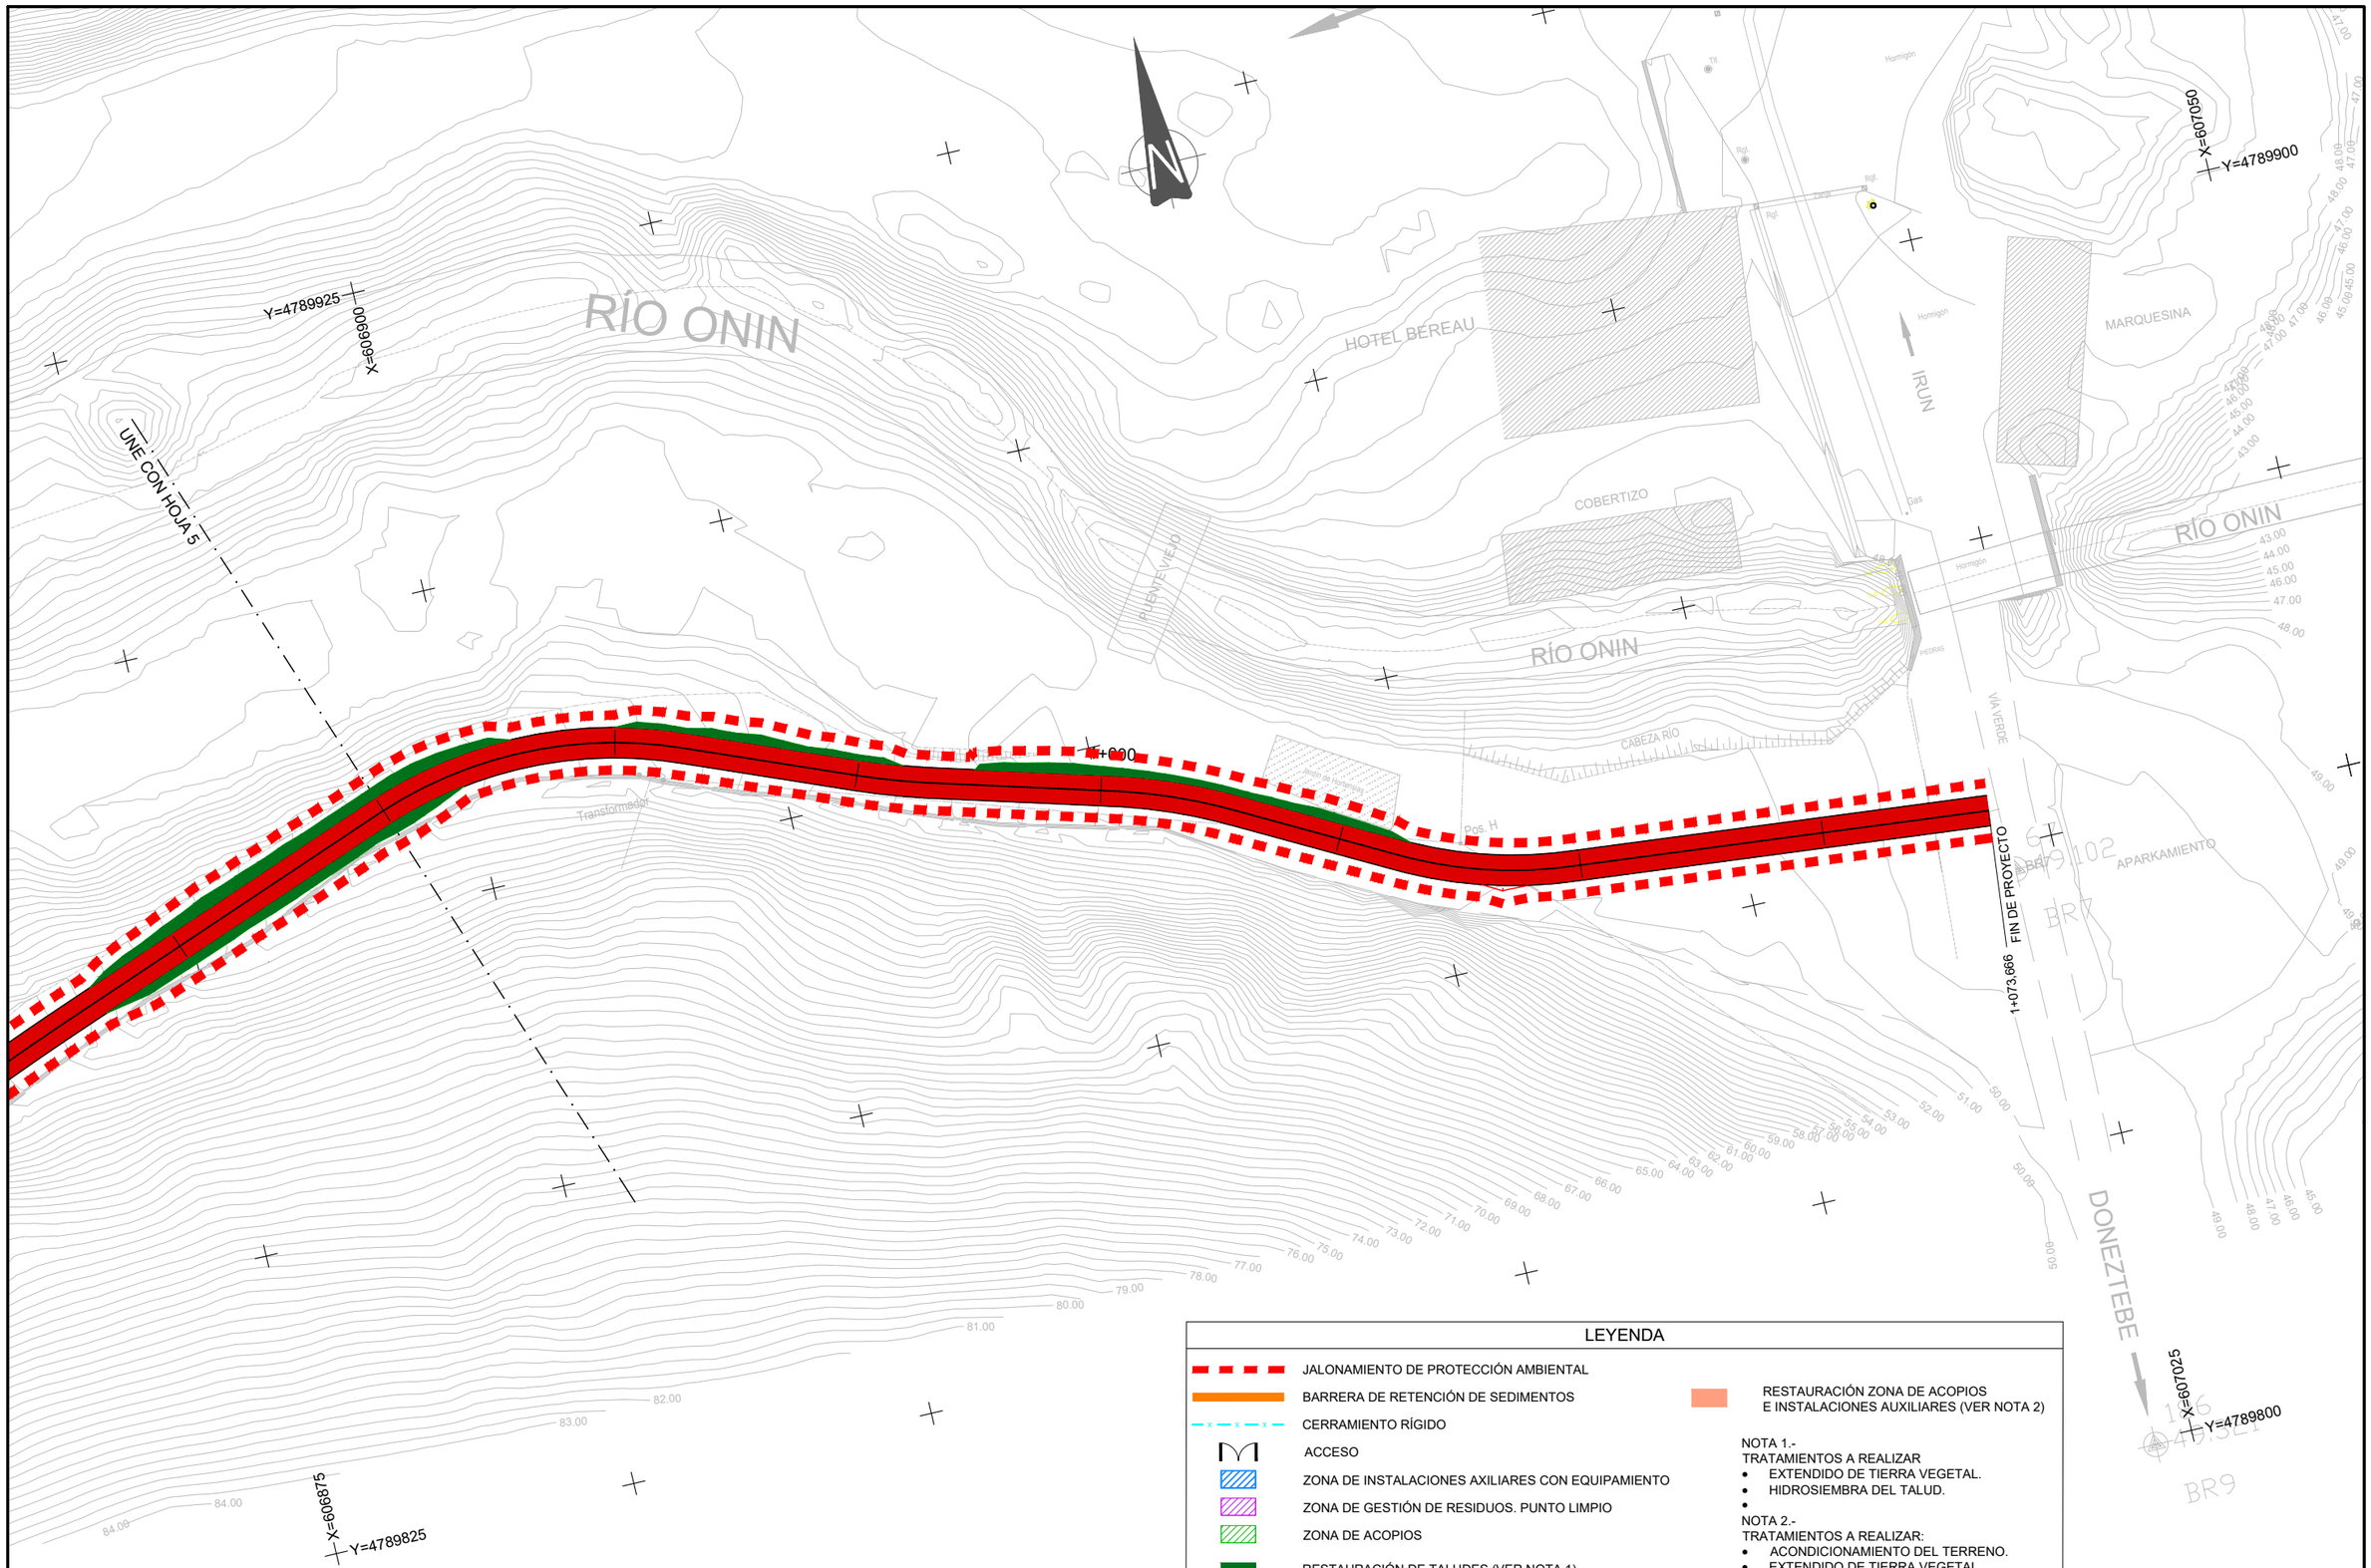

Lesakako Udala
Ayuntamiento de Lesaka

Lurralde Kohesiorako Departamentua
Departamento de Cohesión Territorial

Ikerketa eta Proiektuen Zerbitzua
Sección de Estudios y Proyectos

CONSULTOR: peYco

EL INGENIERO DE CAMINOS, C. Y P.
AUTOR DEL PROYECTO:
D. Alfonso Rodríguez Martínez

PROYECTO DE CONSTRUCCIÓN DE VÍA CICLISTA. CONEXIÓN DE LESAKA CON LA RED EUROPEA DE VÍAS CICLISTAS EUROVELO

REF. DEL PROYECTO:

ESCALA: 1:500 (0 5 10 15 20m)
ORIGINAL EN DIN A3

DESIGNACIÓN DEL PLANO:
INTEGRACIÓN AMBIENTAL
MEDIDAS CORRECTORAS. PLANTA

NOMBRE DEL FICHERO: 2.11.2.1 Med corr planta.dwg
Nº DE PLANO: 2.11.2.1
FECHA: JUNIO 2021
HOJA 6 DE 6

TRATAMIENTO EN TALUDES (PERFIL TIPO)

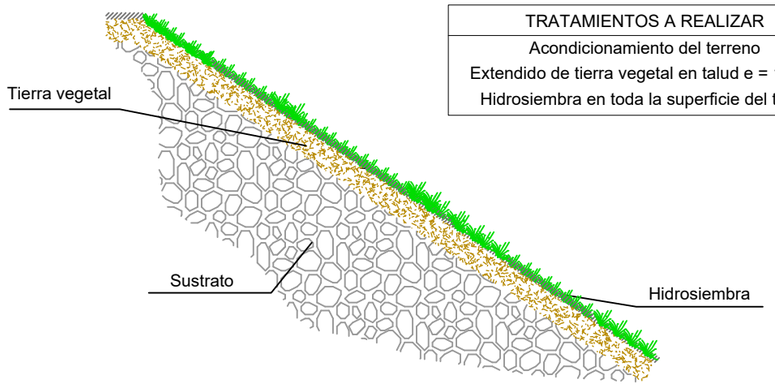

TRATAMIENTOS A REALIZAR
Acondicionamiento del terreno
Extendido de tierra vegetal en talud e = 15 cm
Hidrosiembra en toda la superficie del talud

TRATAMIENTO EN ZONA DE INSTALACIONES AUXILIARES

TRATAMIENTOS A REALIZAR
Acondicionamiento del terreno
Extendido de tierra vegetal en talud e = 50 cm
Hidrosiembra en toda la superficie de la ZIA

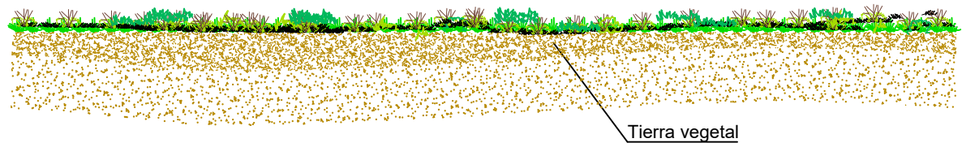

BARRERA DE RETENCIÓN DE SEDIMENTOS

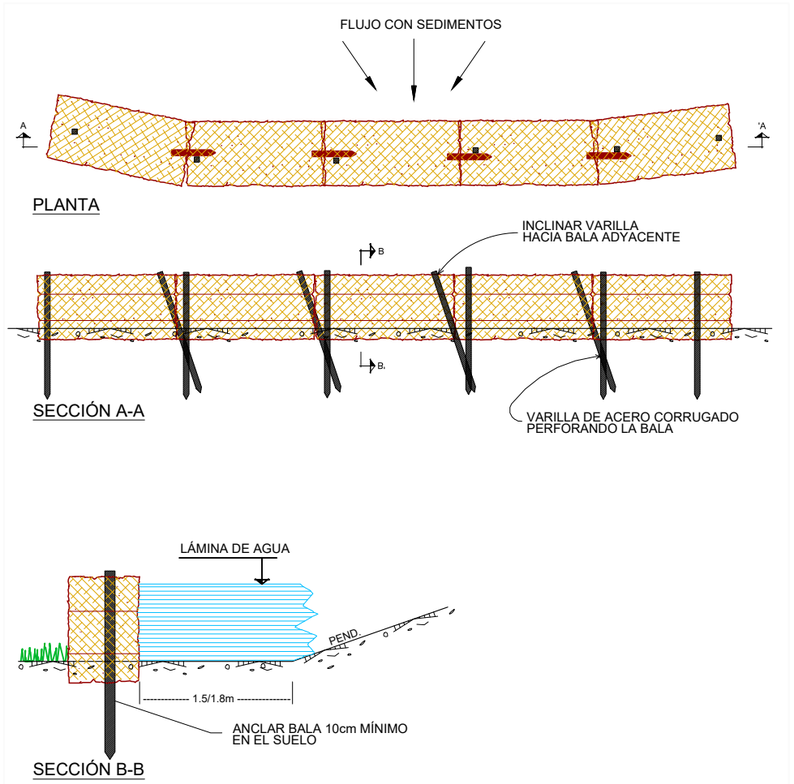

JALONAMIENTO DE PROTECCIÓN AMBIENTAL

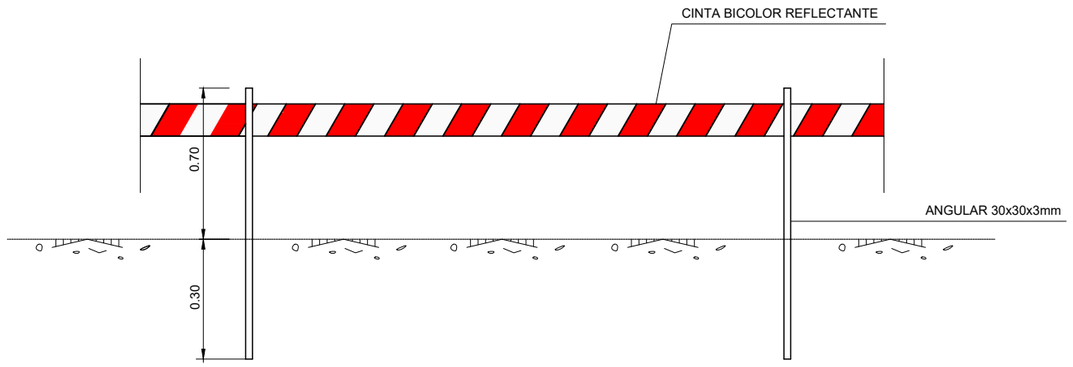

LOCALIZACIÓN DEL JALONAMIENTO:

- RODEANDO EL PERIMETRO DE PROTECCIÓN DE LOS ELEMENTOS AMBIENTALES A PROTEGER

Lesakako Udala **Ayuntamiento de Lesaka**	Lurralde Kohesiorako Departamentua Departamento de Cohesión Territorial Ikerketa eta Proiektuen Zerbitzua Sección de Estudios y Proyectos		CONSULTOR: peYco	EL INGENIERO DE CAMINOS, C. Y P. AUTOR DEL PROYECTO: D. Alfonso Rodríguez Martínez	PROYECTO DE CONSTRUCCIÓN DE VÍA CICLISTA. CONEXIÓN DE LESAKA CON LA RED EUROPEA DE VÍAS CICLISTAS EUROVELO REF. DEL PROYECTO:	ESCALA: SIN ESCALA ORIGINAL EN DIN A3	DESIGNACIÓN DEL PLANO: INTEGRACIÓN AMBIENTAL MEDIDAS CORRECTORAS DETALLES	NOMBRE DEL FICHERO: 2.11.2.2 Med corr det.dwg FECHA: JUNIO 2021	Nº DE PLANO: 2.11.2.2 HOJA 1 DE 2

ZONA DE LIMPIEZA DE CANALETAS DE HORMIGONERAS

CONTENEDOR DE 3m³

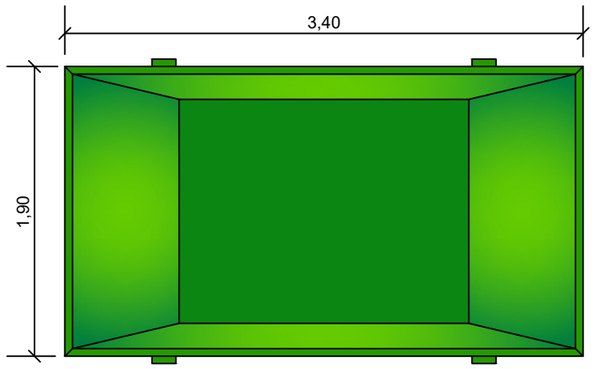

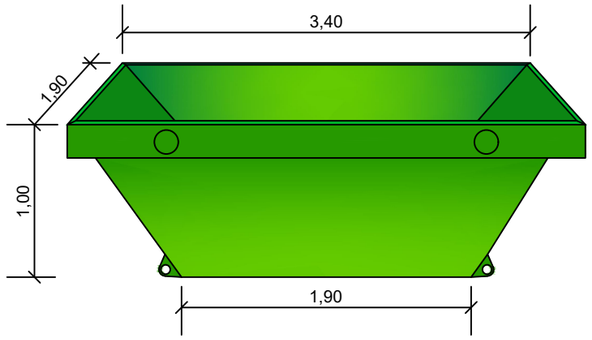

PLACA DE SEÑALIZACIÓN

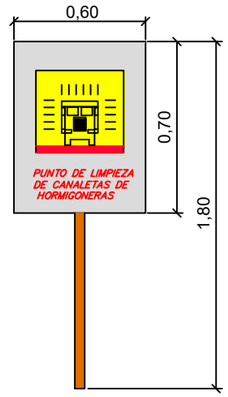

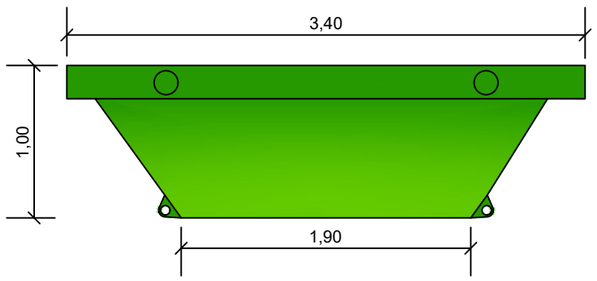

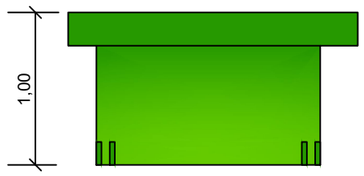

CONTENEDOR INMÓVIL RECUBIERTO
DE LÁMINA DE PLÁSTICO O GEOTEXTIL

MEDIDAS EN METROS

Lesakako Udala **Ayuntamiento de Lesaka**	Lurralde Kohesiorako Departamentua Departamento de Cohesión Territorial Ikerketa eta Proiektuen Zerbitzua Sección de Estudios y Proyectos		CONSULTOR: peYco	EL INGENIERO DE CAMINOS, C. Y P. AUTOR DEL PROYECTO: D. Alfonso Rodríguez Martínez	PROYECTO DE CONSTRUCCIÓN DE VÍA CICLISTA. CONEXIÓN DE LESAKA CON LA RED EUROPEA DE VÍAS CICLISTAS EUROVELO REF. DEL PROYECTO:	ESCALA: SIN ESCALA ORIGINAL EN DIN A3	DESIGNACIÓN DEL PLANO: INTEGRACIÓN AMBIENTAL MEDIDAS CORRECTORAS DETALLES	NOMBRE DEL FICHERO: 2.11.2.2 Med corr det.dwg FECHA: JUNIO 2021	Nº DE PLANO: 2.11.2.2 HOJA 2 DE 2

ZONA DE GESTIÓN RESIDUOS
PUNTO LIMPIO. SUP. 194 m²

ZONA DE ACOPIOS
SUPERFICIE 872 m²

ZONA DE INST. AUX. Y GESTIÓN
DE RESIDUOS. SUP. TOTAL 379 m²

COMEDOR/OFICINA

ASEO/VESTUARIO

OTSANGO INDUSTRIALDEA

PAV

505

KAMPA

157

35

ARQUETA

camino acceso

Rgt. Hormigón

HIDRANTE

ODT 6

ODT 3

BR1

0+000

0+020

0+040

0+060

0+080

0+100

ORIGEN DE PROYECTO

0+000,000

MURO CONTENCIÓN

INICIO DE MURO
P.K. 0+102

LEYENDA

- CERRAMIENTO RÍGIDO (MALLA ELECTROSOLDADA)
- RECINTO PUNTO LIMPIO
- ACCESO
- ZONA DE INSTALACIONES AXILIARES CON EQUIPAMIENTO
- PUNTO LIMPIO
- RESIDUOS ORGÁNICOS
- RESIDUOS TÓXICOS (CASETA CON TEJADO Y CUBETA DE RETENCIONES DE FUGAS)
- ZONA DE LAVADO DE CANALETAS DE HORMIGONERA
- VIDRIO
- MADERAS
- MEZCLAS DE HORMIGÓN
- MEZCLAS BITUMINOSAS
- METALES
- RESIDUOS INERTES MEZCLADOS
- ENVASES PLÁSTICO
- PAPEL Y CARTÓN

Lesakako Udala
Ayuntamiento de Lesaka

Lurralde Kohesiorako Departamentua
Departamento de Cohesión Territorial

Ikerketa eta Proiektuen Zerbitzua
Sección de Estudios y Proyectos

CONSULTOR: peYco

EL INGENIERO DE CAMINOS, C. Y P.
AUTOR DEL PROYECTO:

D. Alfonso Rodríguez Martínez

PROYECTO DE CONSTRUCCIÓN DE VÍA CICLISTA.
CONEXIÓN DE LESAKA CON LA RED EUROPEA DE VÍAS CICLISTAS EUROVELO

REF. DEL PROYECTO:

ESCALA: 1:300 (0 3 6 9 12m)

ORIGINAL EN DIN A3

DESIGNACIÓN DEL PLANO:
INTEGRACIÓN AMBIENTAL
GESTIÓN DE RESIDUOS
PLANTA

NOMBRE DEL FICHERO: 2.11.3.1 Gest res planta.dwg

Nº DE PLANO: 2.11.3.1

FECHA: JUNIO 2021

HOJA 1 DE 1

Contenedor verde de tapa abierta.
Materia orgánica
✔ Restos de comida.
✔ Restos de poda y jardinería doméstica.
Resto
✔ Plásticos duros como perchas, muebles de terraza o juguetes.
✔ Tapas y tapones.
✔ Bombillas y cristales de ventanas rotas.
✔ Objetos de loza o cerámica.
✔ Madera (barcas de fruta, restos de bricolaje...).
✔ Envases plásticos de más de 5 litros y envoltorios plásticos de gran tamaño.
✔ Cualquier material que no se pueda depositar en el resto de contenedores.

Recogida de envases ☑

Contenedor amarillo de tapa cerrada con dos orificios circulares en la tapa. Los envases deben depositarse sueltos.
Envases
✔ Latas de conservas y de bebidas.
✔ Briks (leche, batidos, zumos...).
✔ Botellas de plástico (agua, refrescos, leche, batidos...).
✔ Envases plásticos de detergentes, lavavajillas, suavizantes...
✔ Envases plásticos de yogur, queso fresco, cuajada...
✔ Bandejas y hueveras de poliespán.

Recogida de papel

Recogida con contenedores ☑

Contenedor azul, de plastico, con tapa cerrada y boca tipo buzón en la tapa.
✔ Periódicos y revistas.
✔ Viejos apuntes.
✔ Cajas de cartón.
✔ Bolsas de papel.
✔ Bandejas y hueveras de cartón.
✔ Otros papeles y cartones usados.

Recogida puerta a puerta ☑

Martes y viernes se hace una recogida en comercio. Los miércoles en industria. La recogida la efectúa Traperos de Emaus. El cartón debe estar plegado y atado.

Recogida de vidrio ☑

Iglú verde. De la recogida se encarga Ecovidrio(disposición, mantenimiento,...)
✔ Botellas.
✔ Frascos.
✔ Tarros de vidrio.

Recogida de pilas ☑

Contendores de color naranja, tipo papelera, situados en la calle.

TIPOS DE CONTENEDORES DE RESIDUOS

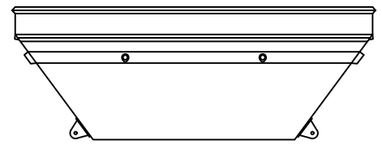

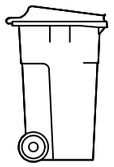

Lesakako Udala Ayuntamiento de Lesaka	Lurralde Kohesiorako Departamentua Departamento de Cohesión Territorial Ikerketa eta Proiektuen Zerbitzua Sección de Estudios y Proyectos		CONSULTOR: peYco	EL INGENIERO DE CAMINOS, C. Y P. AUTOR DEL PROYECTO: D. Alfonso Rodríguez Martínez	PROYECTO DE CONSTRUCCIÓN DE VÍA CICLISTA. CONEXIÓN DE LESAKA CON LA RED EUROPEA DE VÍAS CICLISTAS EUROVELO REF. DEL PROYECTO:	ESCALA: INDICADAS ORIGINAL EN DIN A3	DESIGNACIÓN DEL PLANO: INTEGRACIÓN AMBIENTAL GESTIÓN DE RESIDUOS DETALLES	NOMBRE DEL FICHERO: 2.11.3.2 Gest res det.dwg FECHA: JUNIO 2021	Nº DE PLANO: 2.11.3.2 HOJA 1 DE 1