




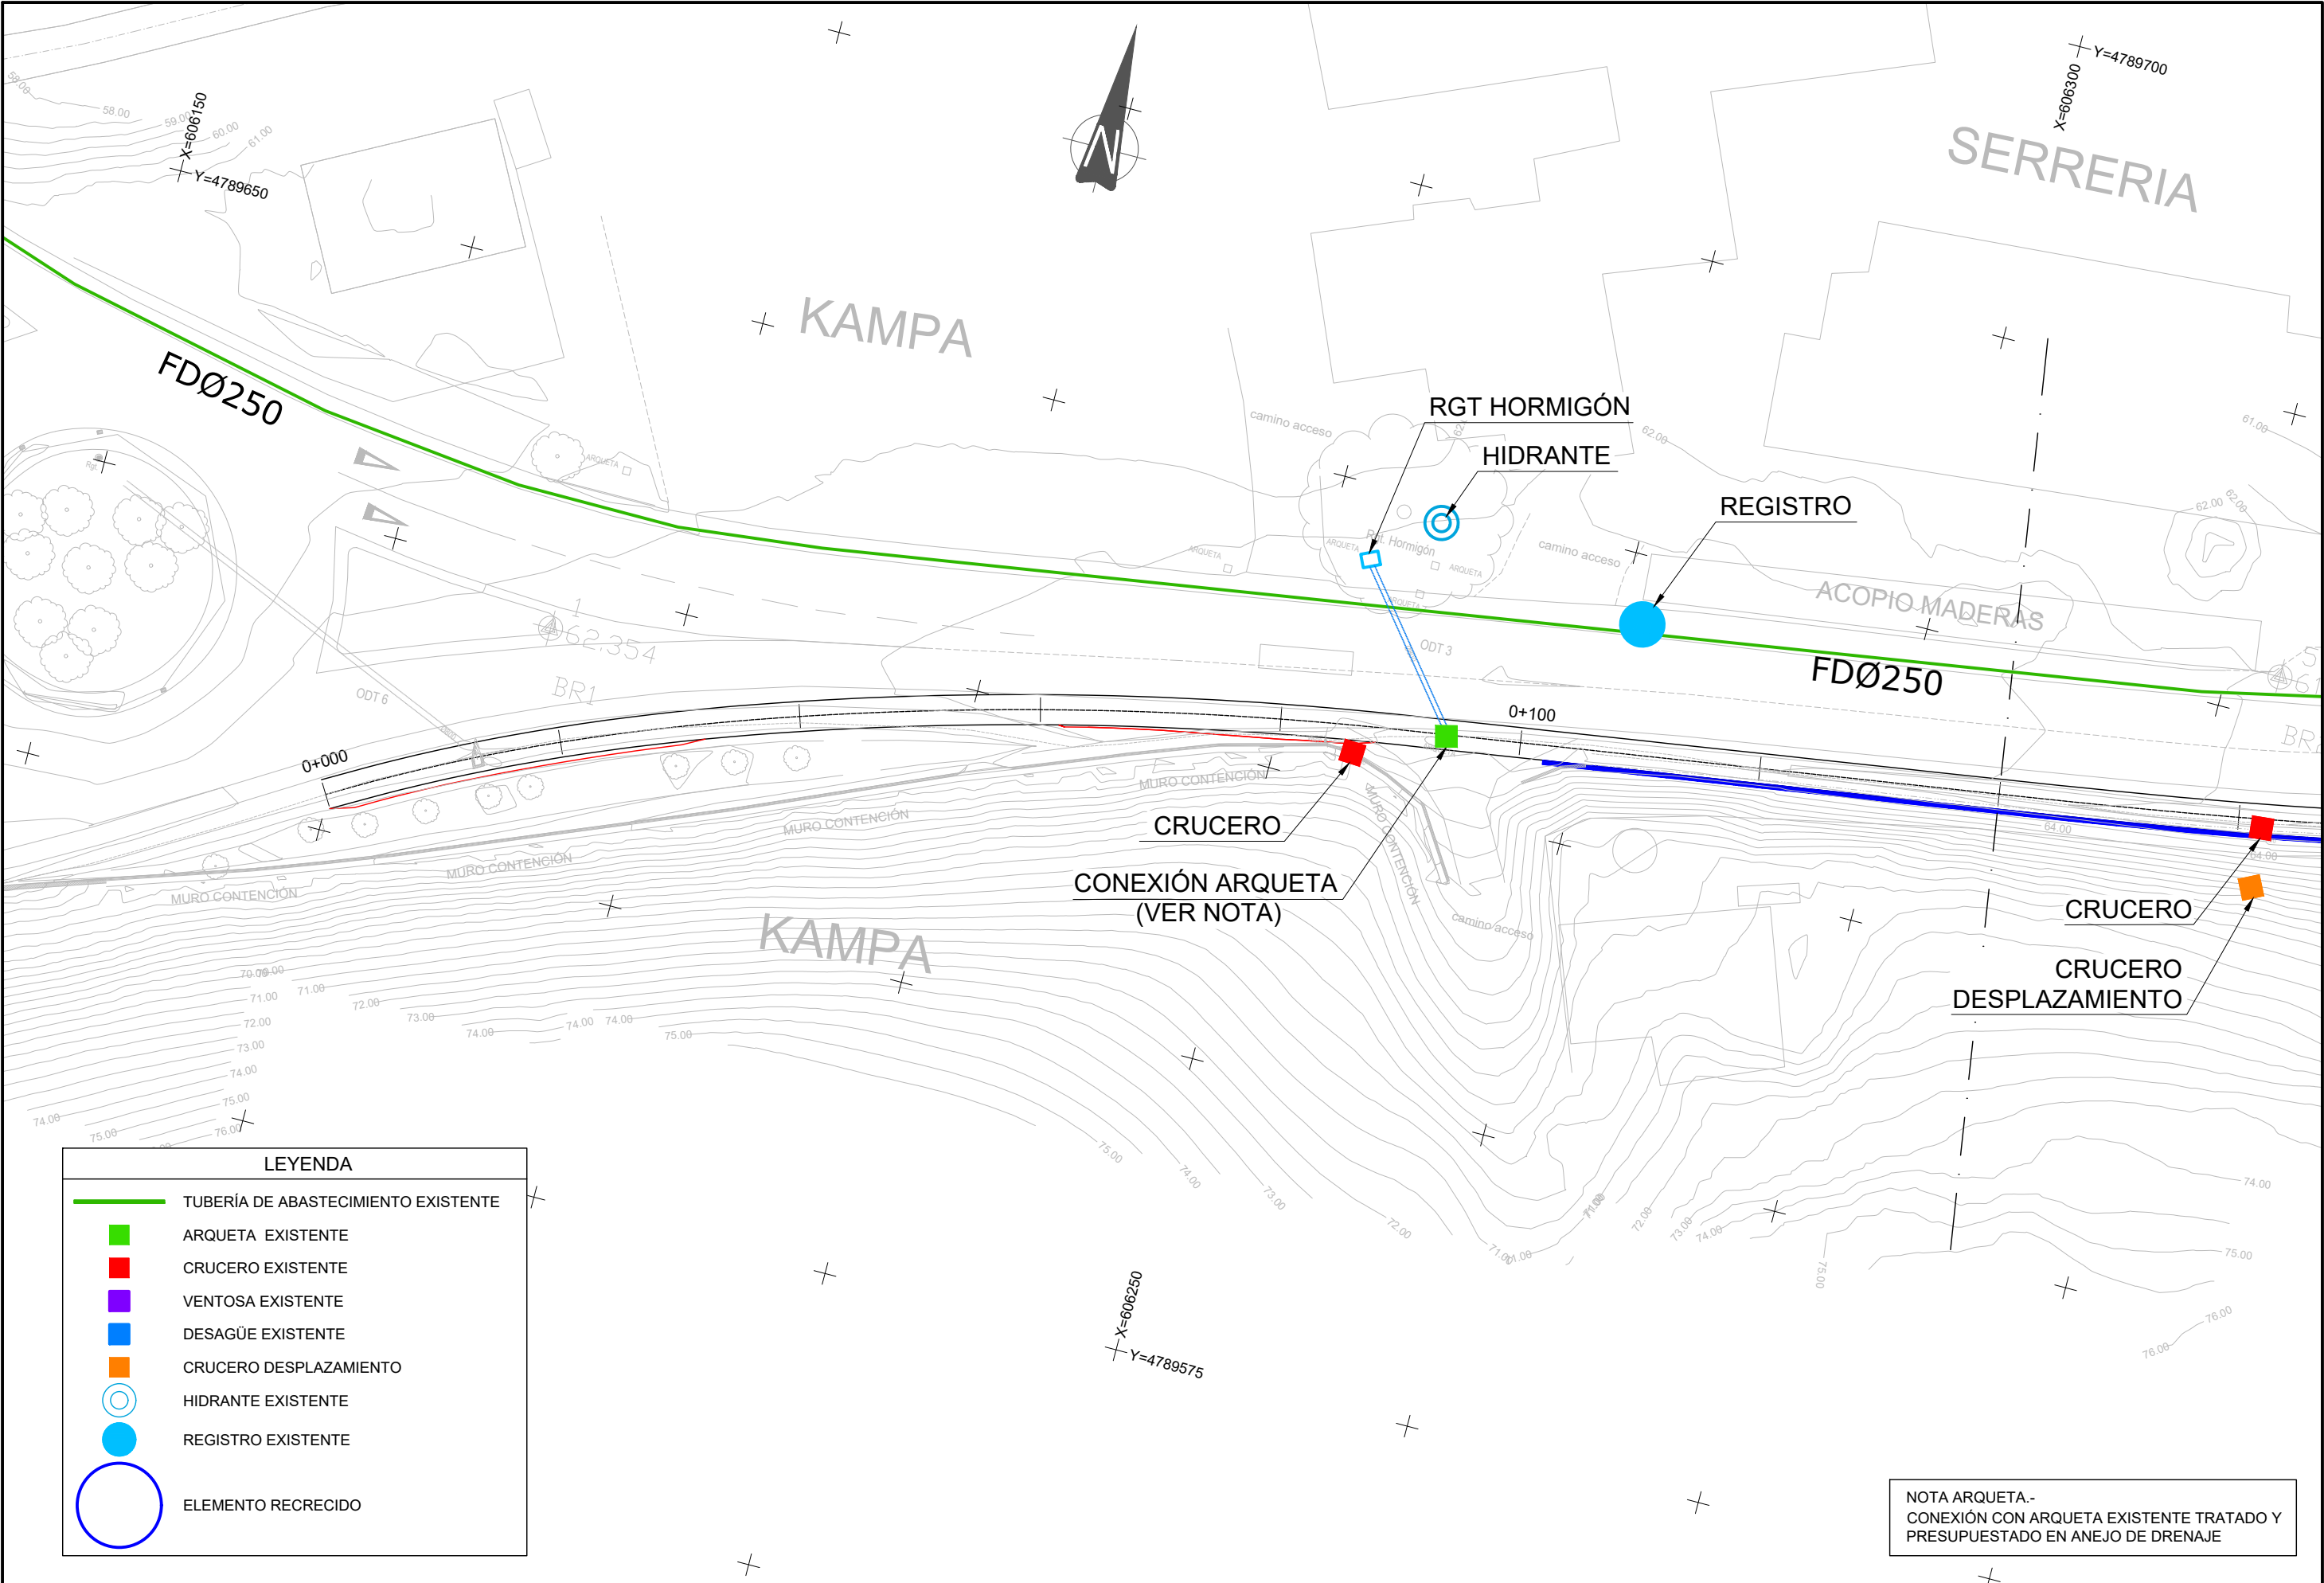

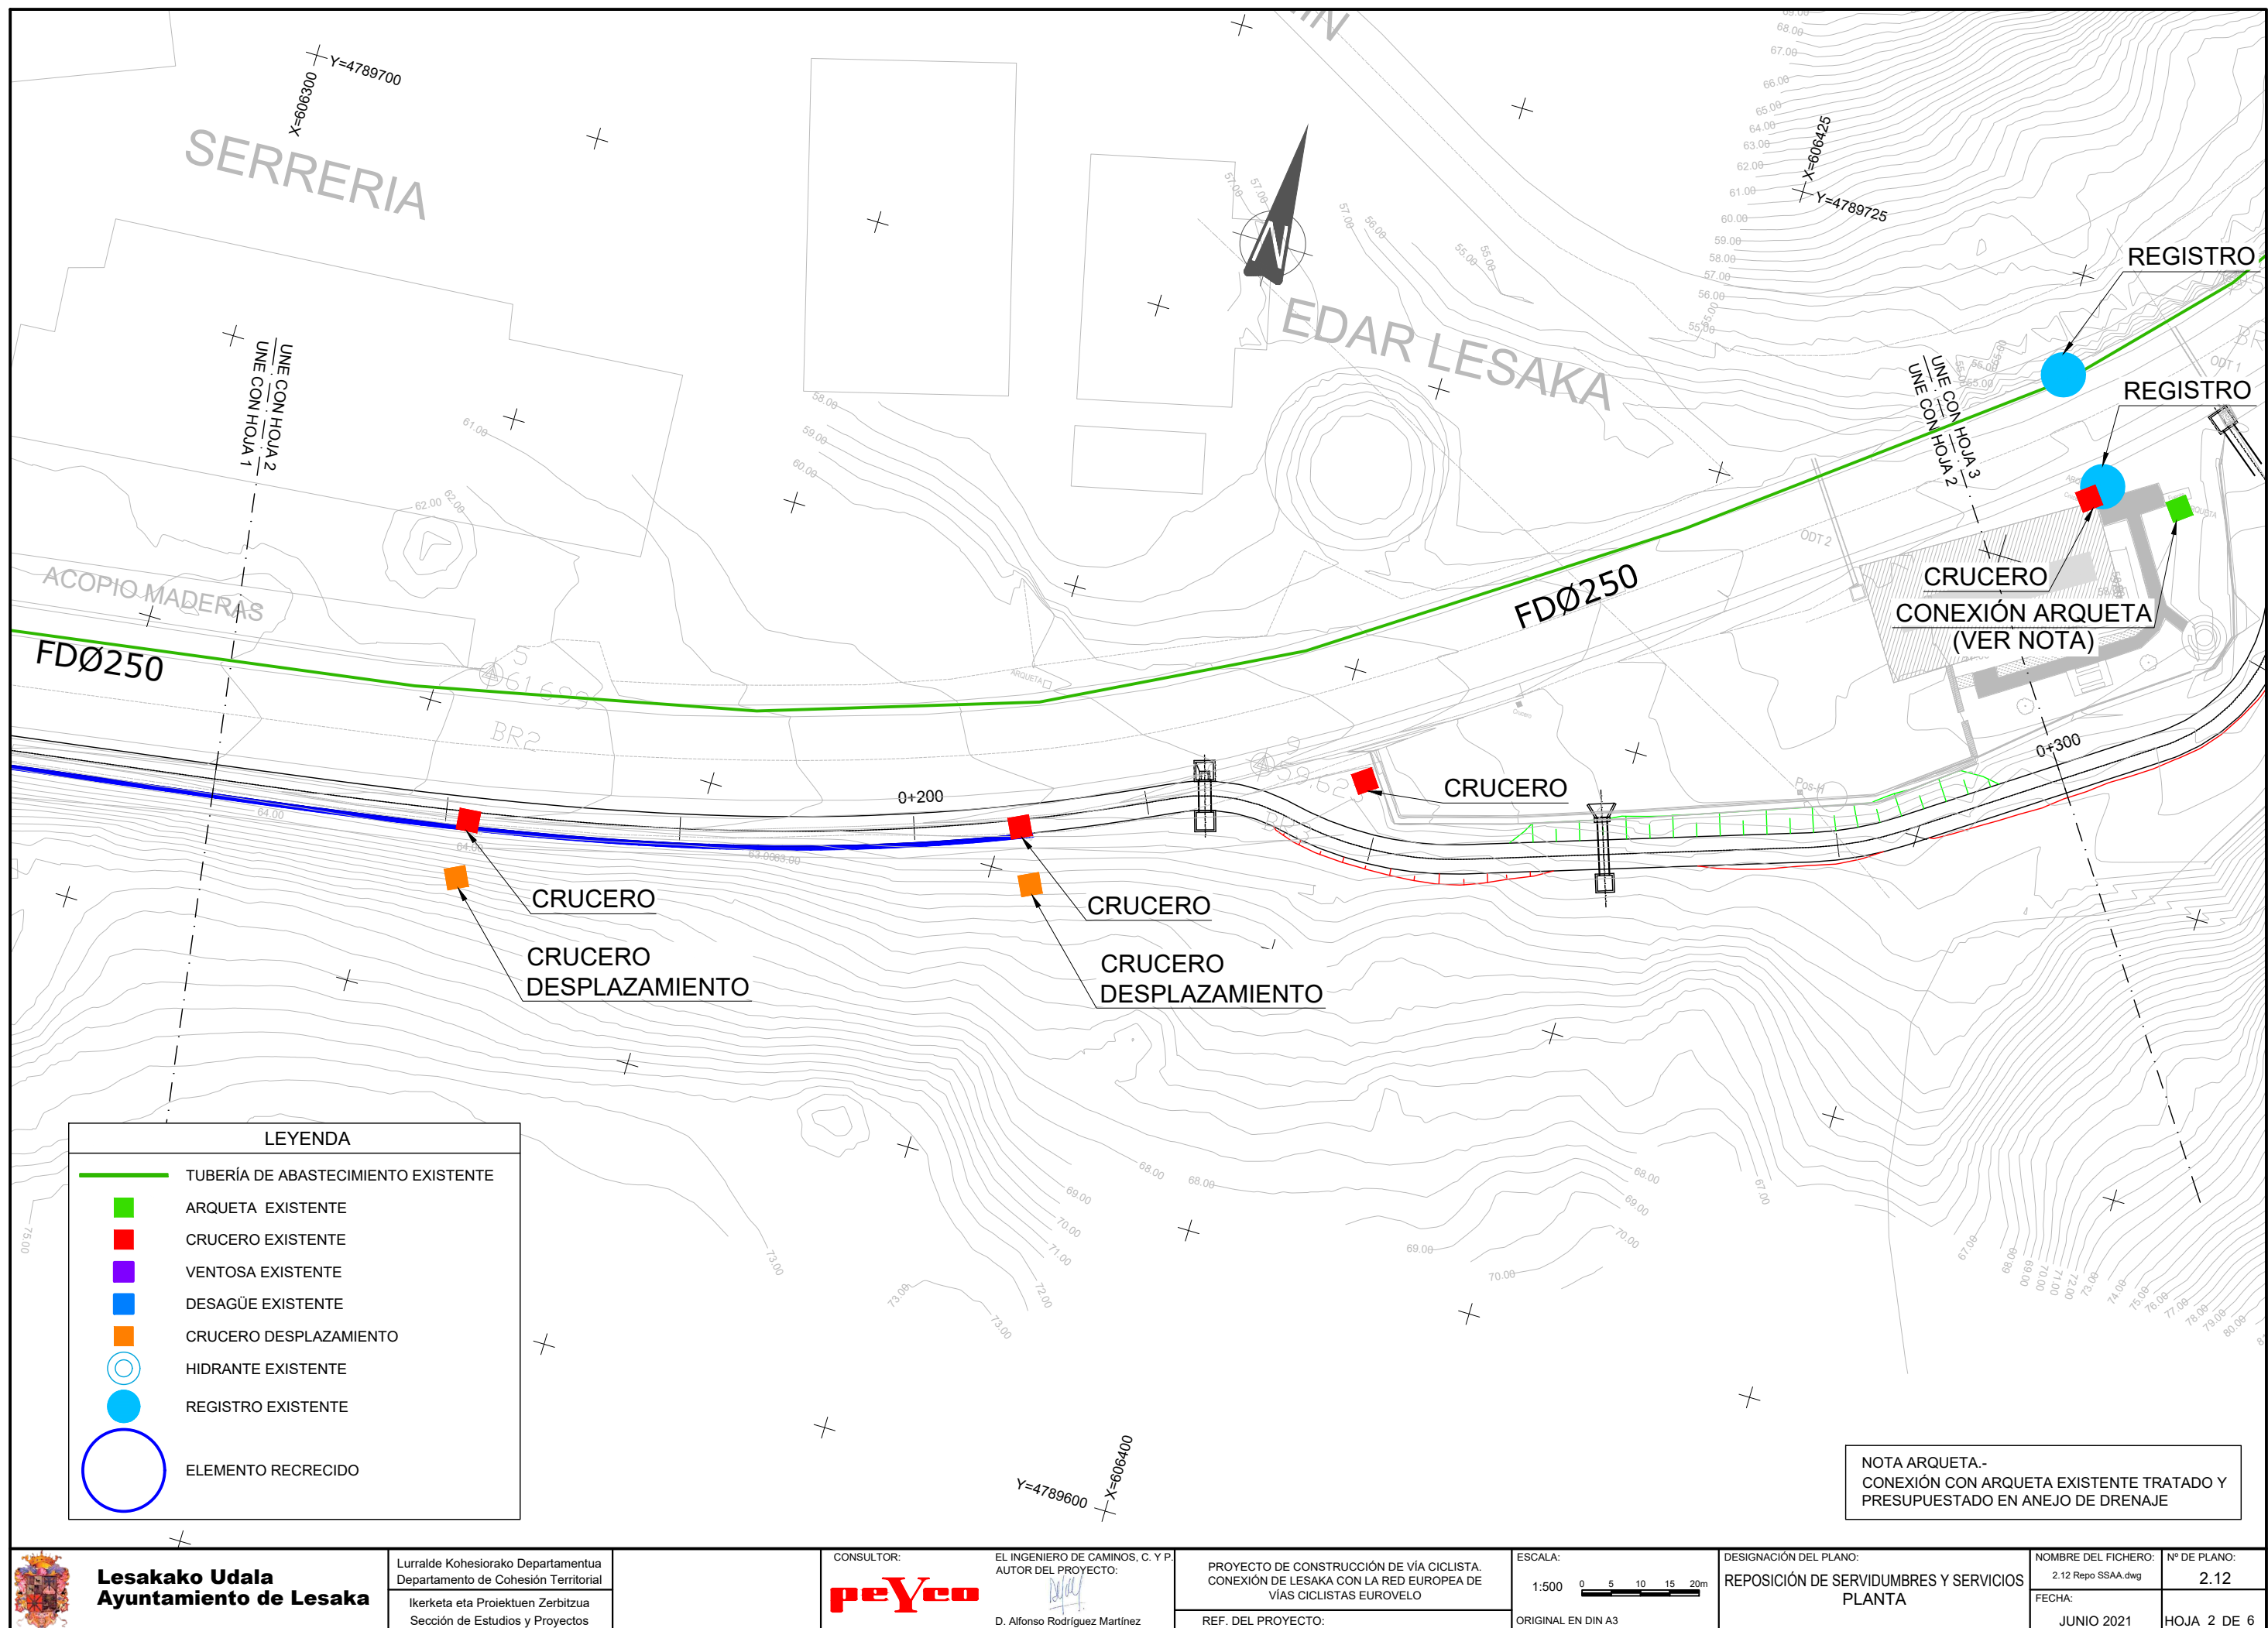



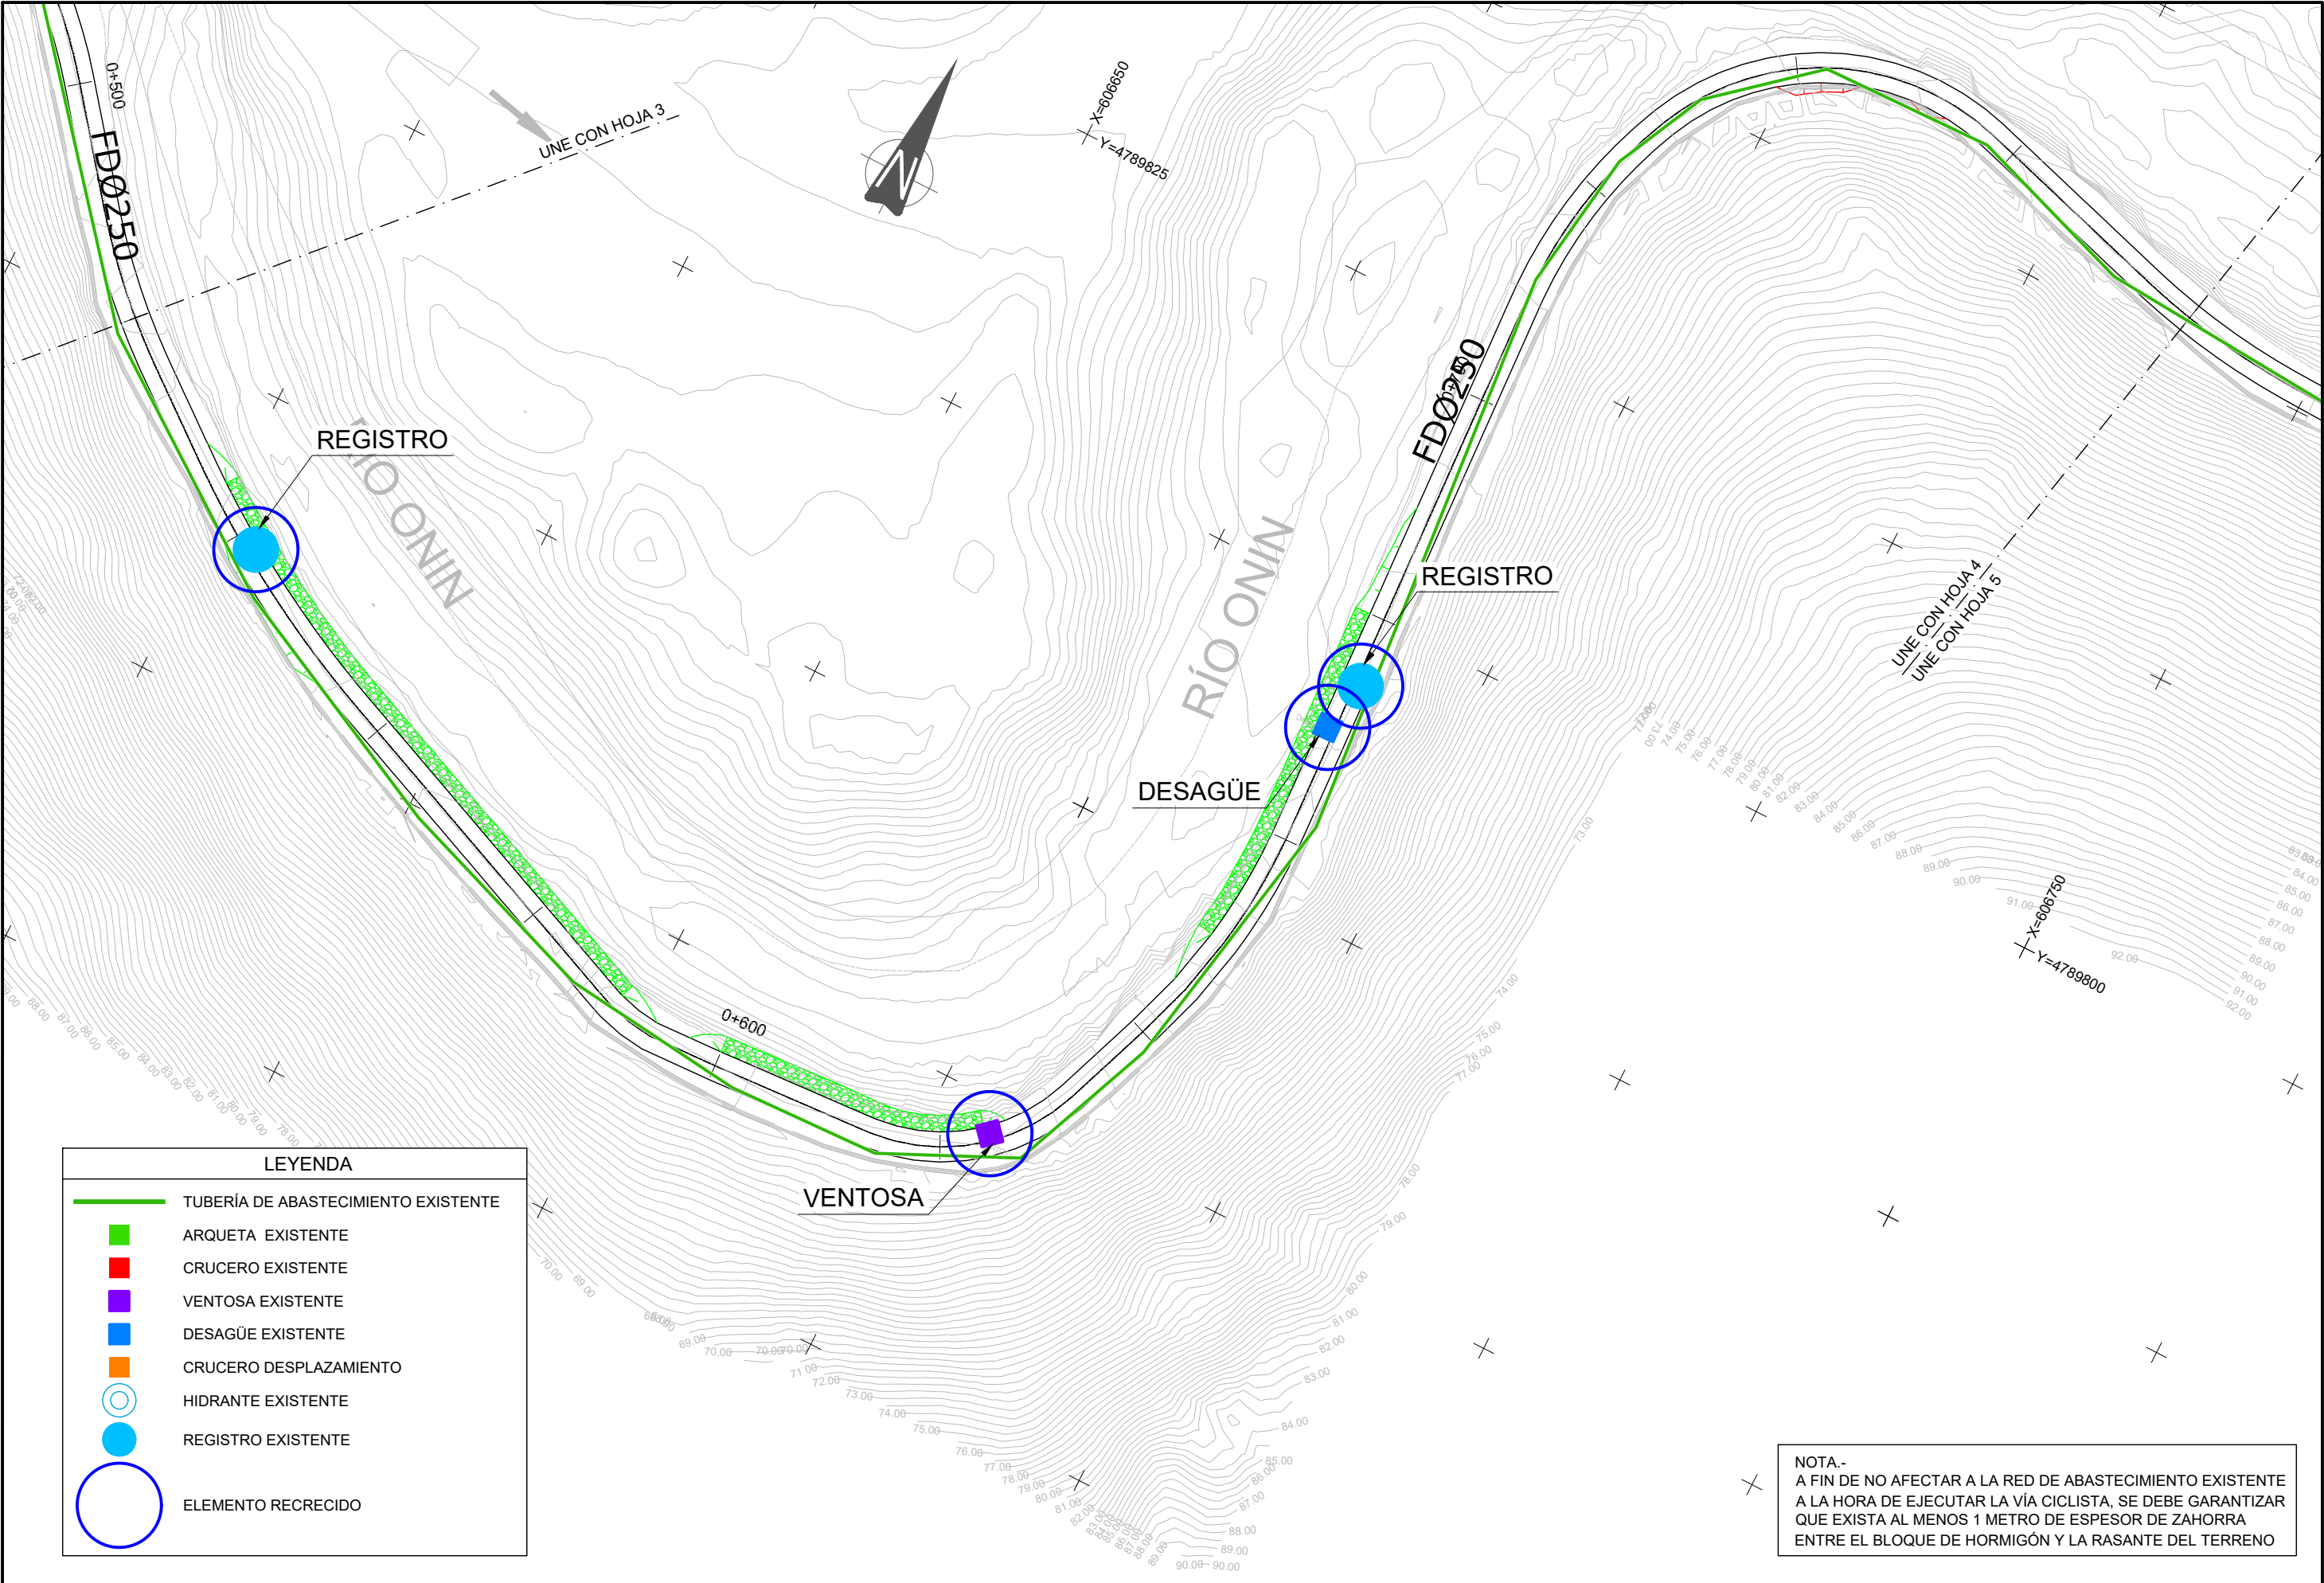

| LEYENDA |                                     |
|---------|-------------------------------------|
|         | TUBERÍA DE ABASTECIMIENTO EXISTENTE |
|         | ARQUETA EXISTENTE                   |
|         | CRUCERO EXISTENTE                   |
|         | VENTOSA EXISTENTE                   |
|         | DESAGÜE EXISTENTE                   |
|         | CRUCERO DESPLAZAMIENTO              |
|         | HIDRANTE EXISTENTE                  |
|         | REGISTRO EXISTENTE                  |
|         | ELEMENTO RECRECIDO                  |

NOTA.-  
A FIN DE NO AFECTAR A LA RED DE ABASTECIMIENTO EXISTENTE  
A LA HORA DE EJECUTAR LA VÍA CICLISTA, SE DEBE GARANTIZAR  
QUE EXISTA AL MENOS 1 METRO DE ESPESOR DE ZAHORRA  
ENTRE EL BLOQUE DE HORMIGÓN Y LA RASANTE DEL TERRENO

