




SECCIÓN 1 P.K. 0+000 A 0+025

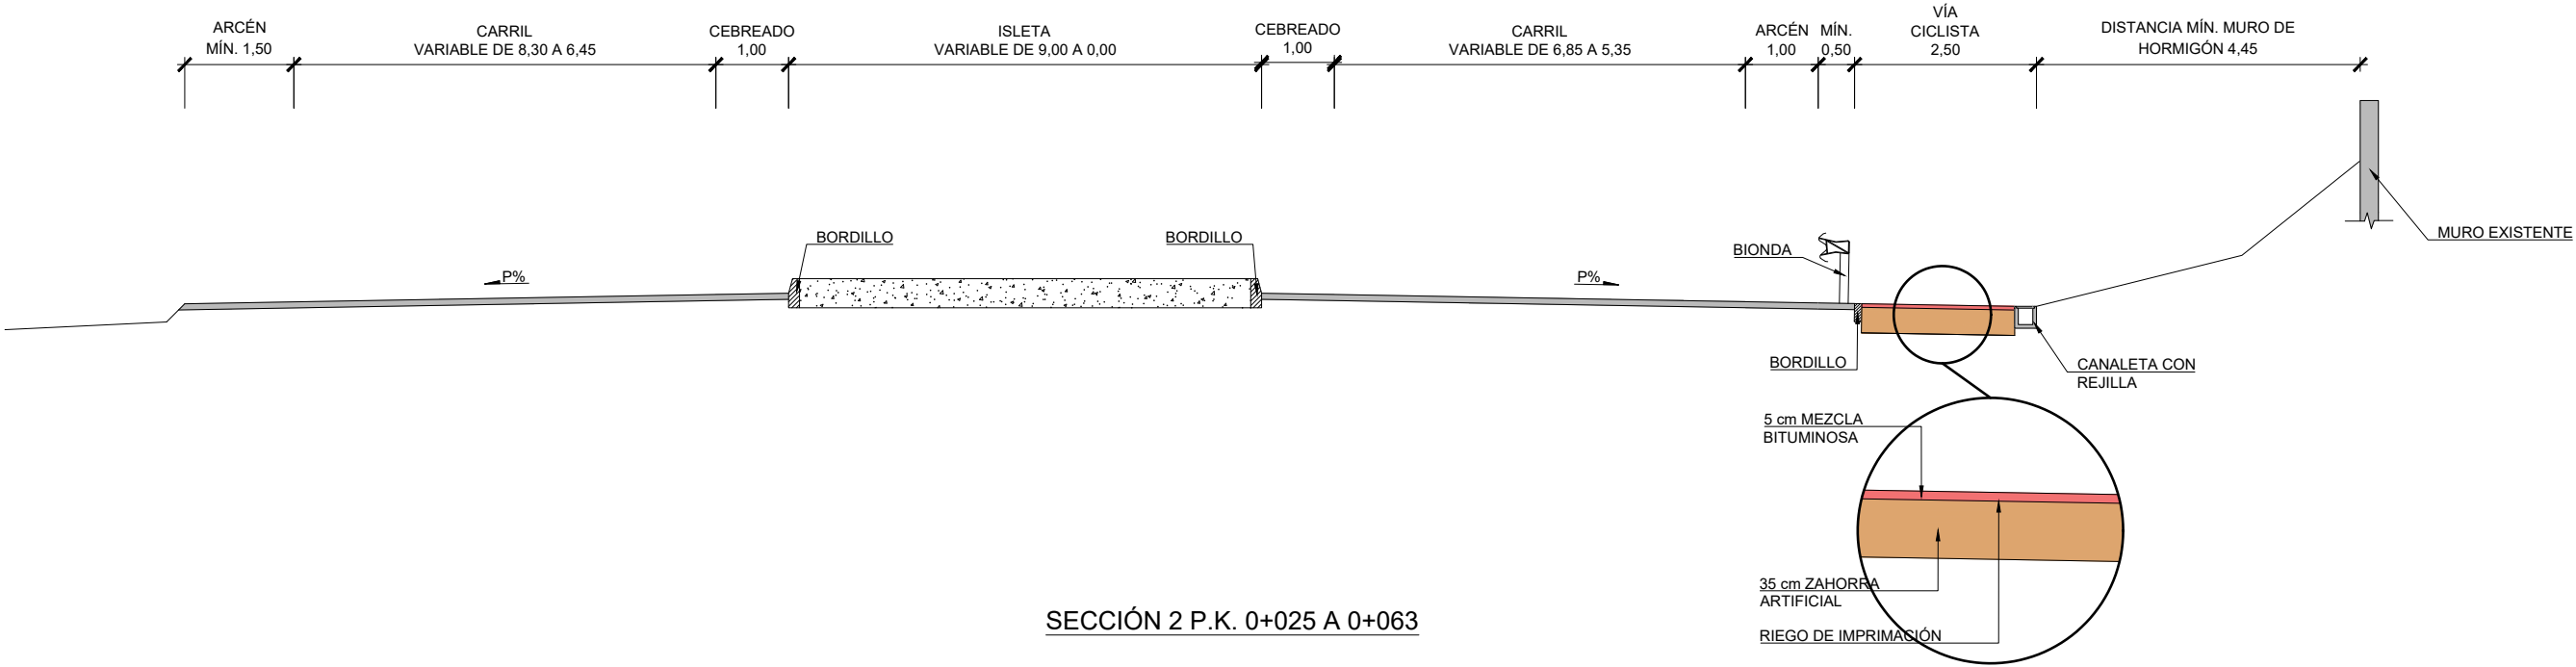



SECCIÓN 2 P.K. 0+025 A 0+063

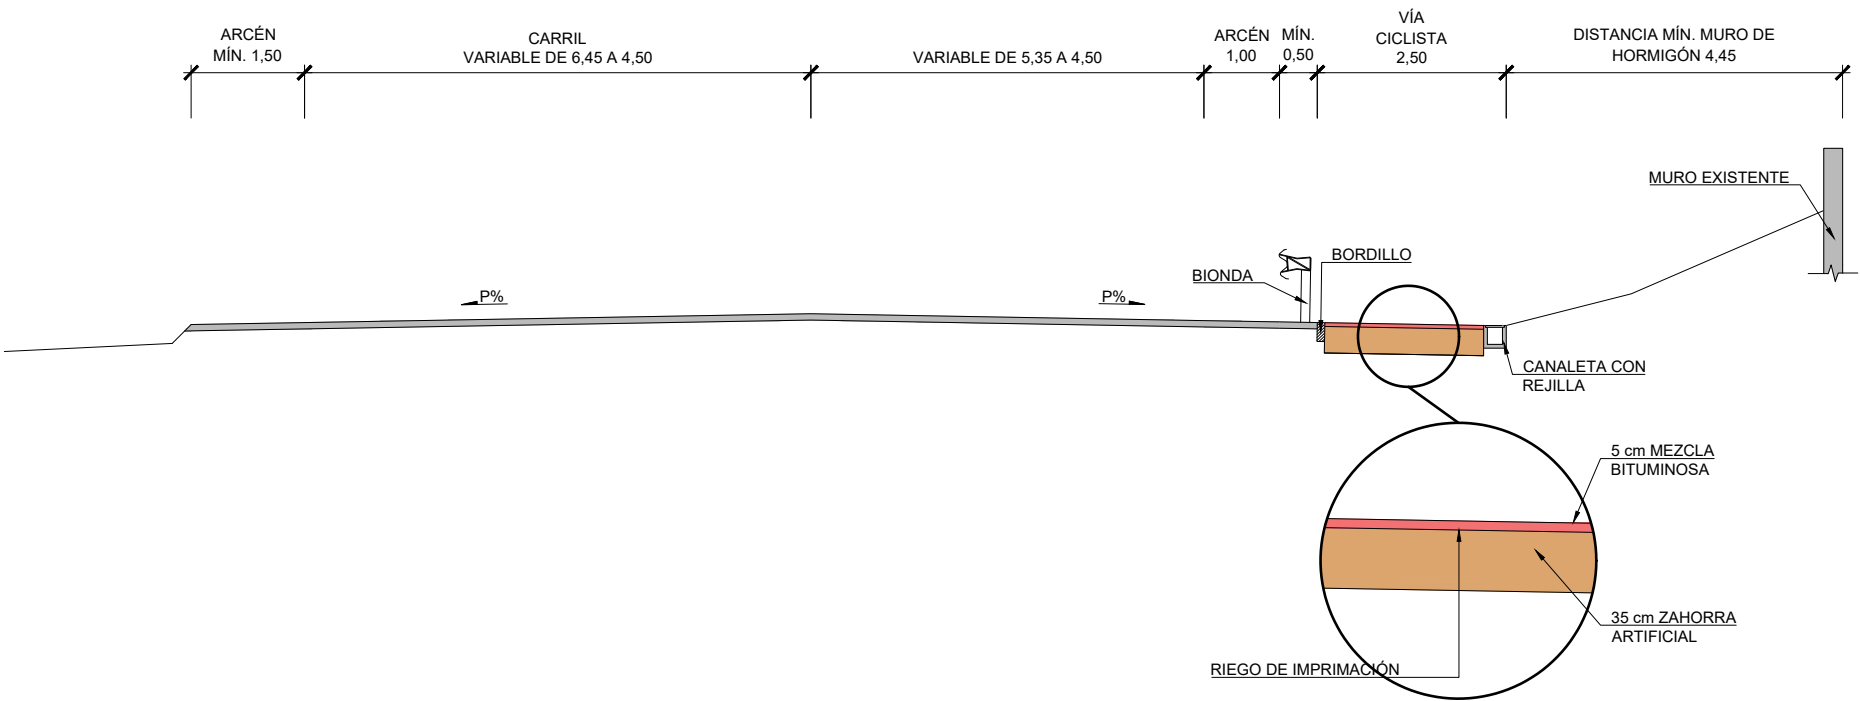

LA KILOMETRACIÓN DE LAS SECCIONES TIPO SE HACE SEGÚN LA PROGRESIVA DE LA VÍA CICLISTA

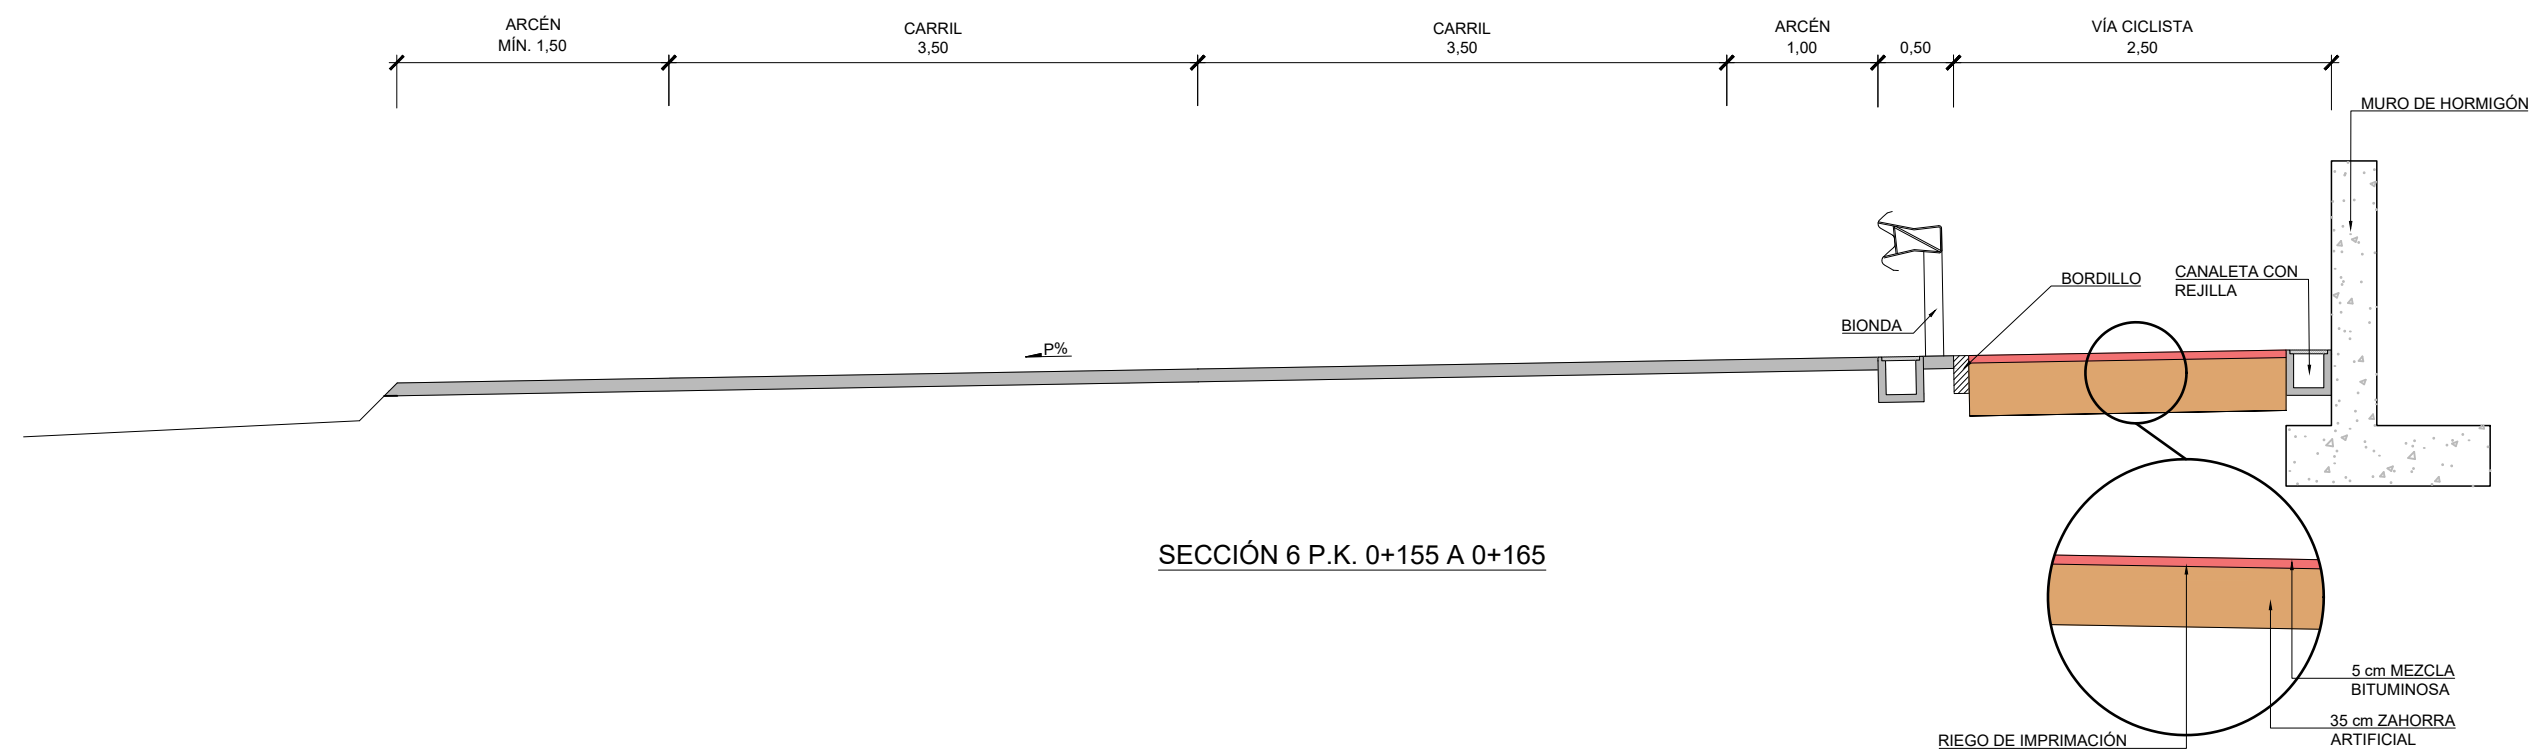

LA KILOMETRACIÓN DE LAS SECCIONES TIPO SE HACE SEGÚN LA PROGRESIVA DE LA VÍA CICLISTA

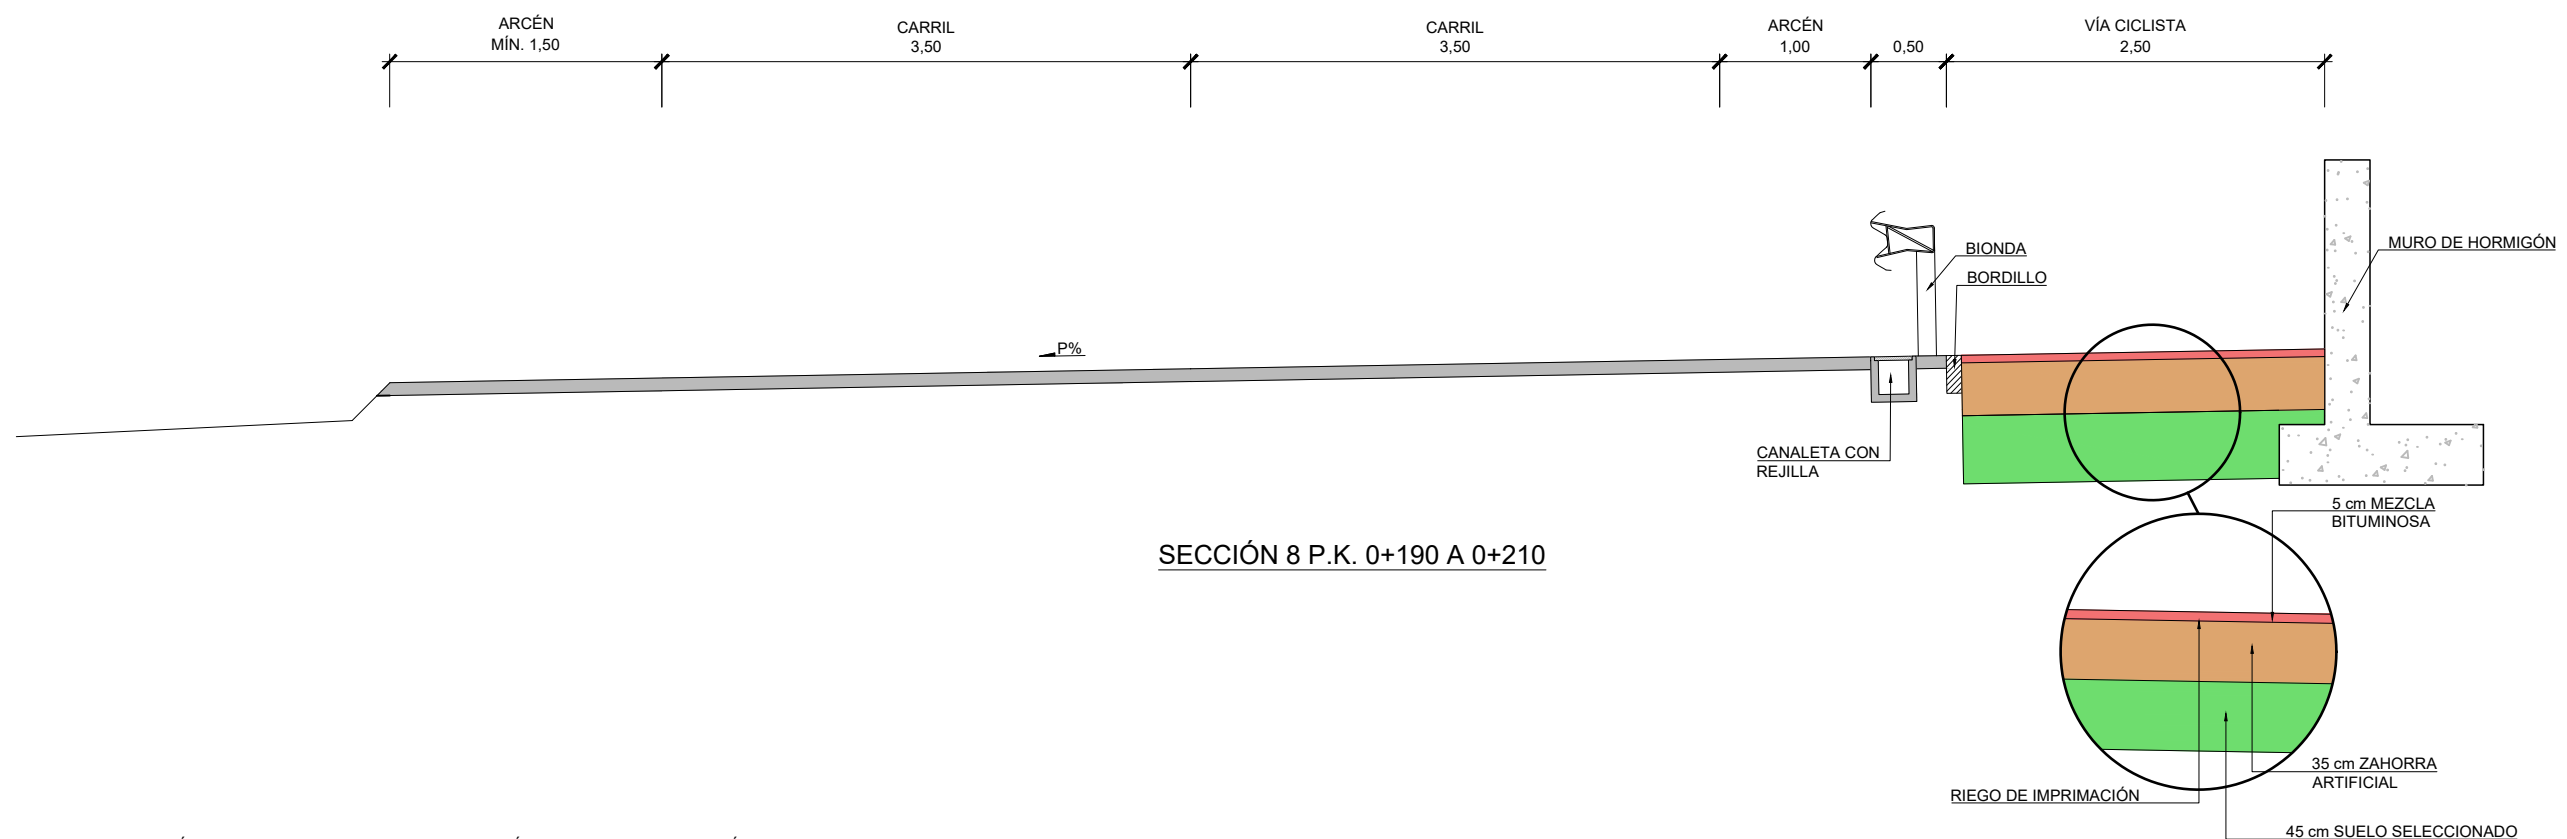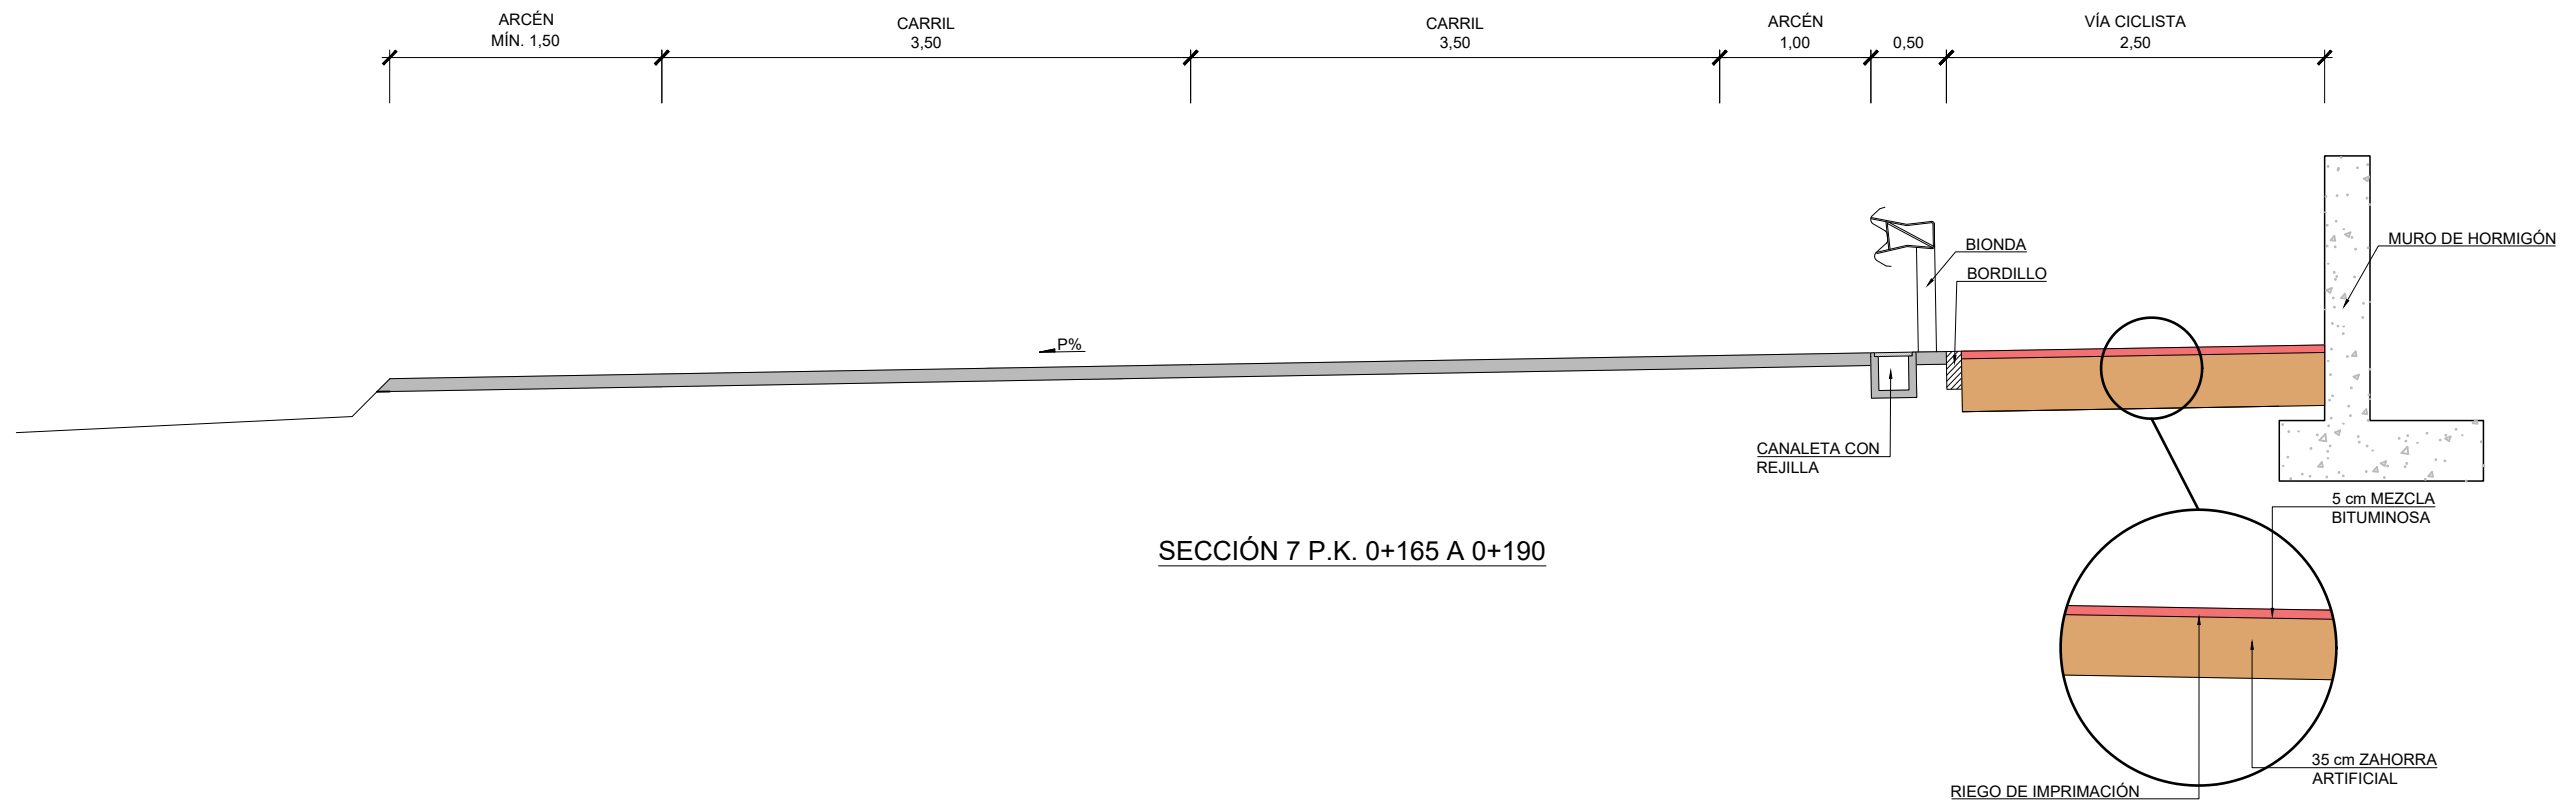

LA KILOMETRACIÓN DE LAS SECCIONES TIPO SE HACE SEGÚN LA PROGRESIVA DE LA VÍA CICLISTA



Lesakako Udala
Ayuntamiento de Lesaka

Lurralde Kohesiorako Departamentua
Departamento de Cohesión Territorial
Ikerketa eta Proiektuen Zerbitzua
Sección de Estudios y Proyectos

CONSULTOR:

peYco

EL INGENIERO DE CAMINOS, C. Y P.
AUTOR DEL PROYECTO:

D. Alfonso Rodríguez Martínez

PROYECTO DE CONSTRUCCIÓN DE VÍA CICLISTA.
CONEXIÓN DE LESAKA CON LA RED EUROPEA DE
VÍAS CICLISTAS EUROVELO

REF. DEL PROYECTO:

ESCALA:

1:50 0 0.5 1 1.5 2m

ORIGINAL EN DIN A3

DESIGNACIÓN DEL PLANO:

SECCIONES TIPO

NOMBRE DEL FICHERO:

2.7 Secciones Tipo.dwg





FECHA:

JUNIO 2021


Nº DE PLANO:

2.7


HOJA 4 DE 7

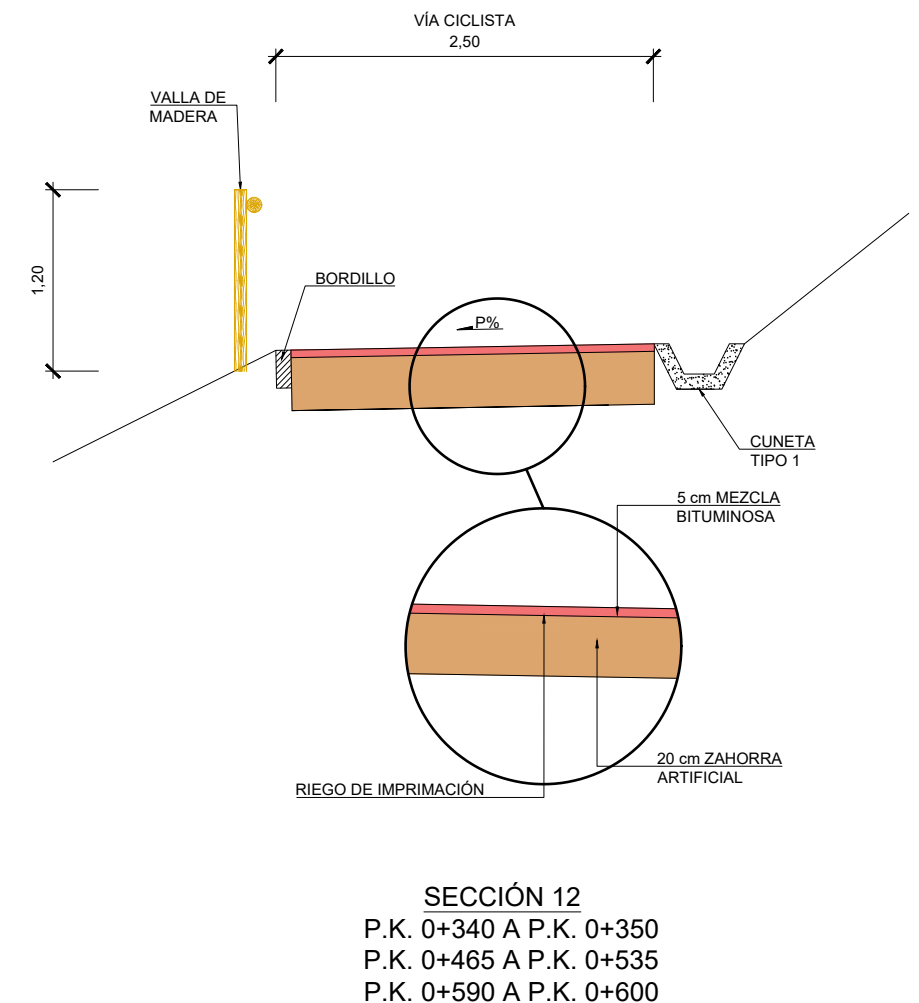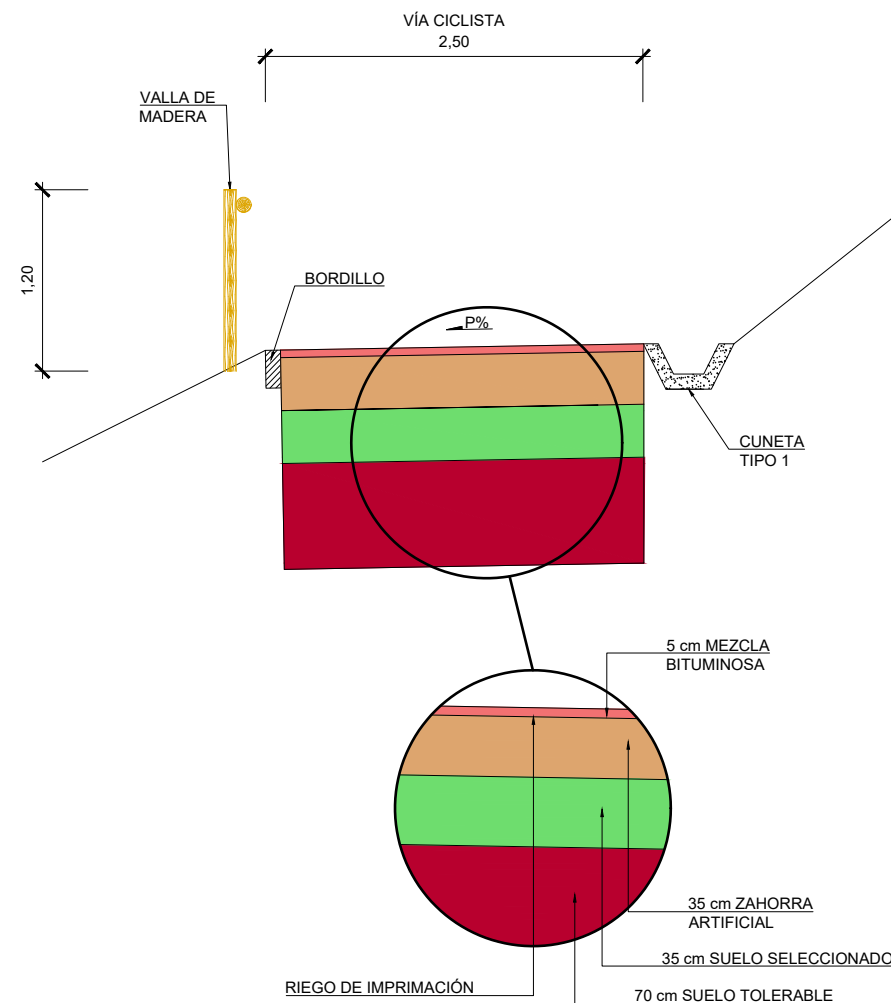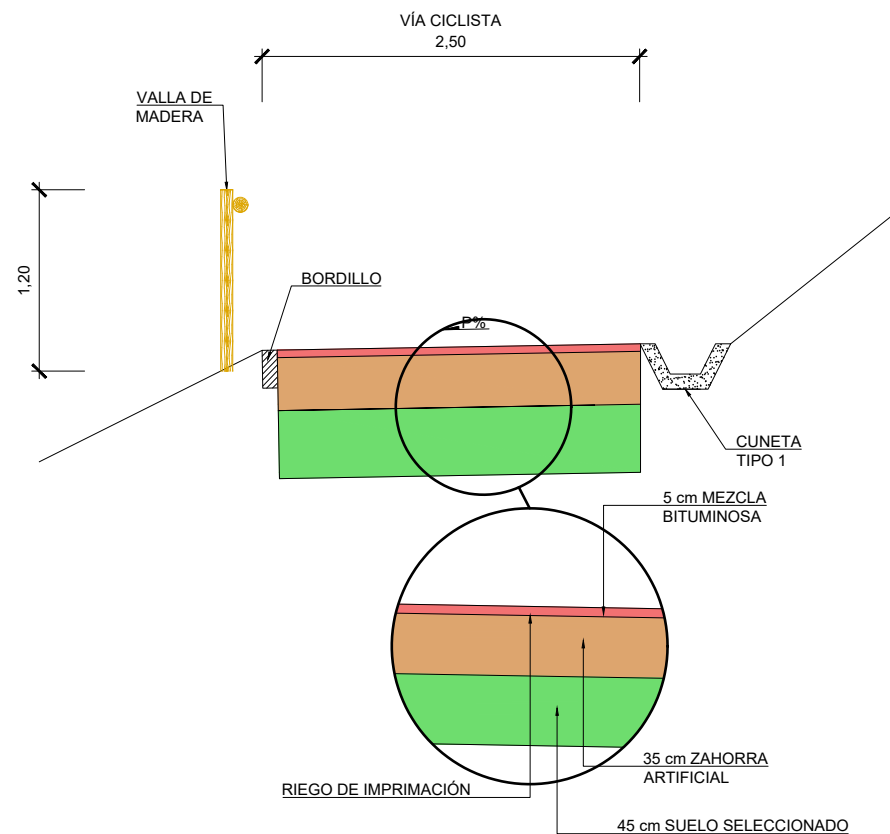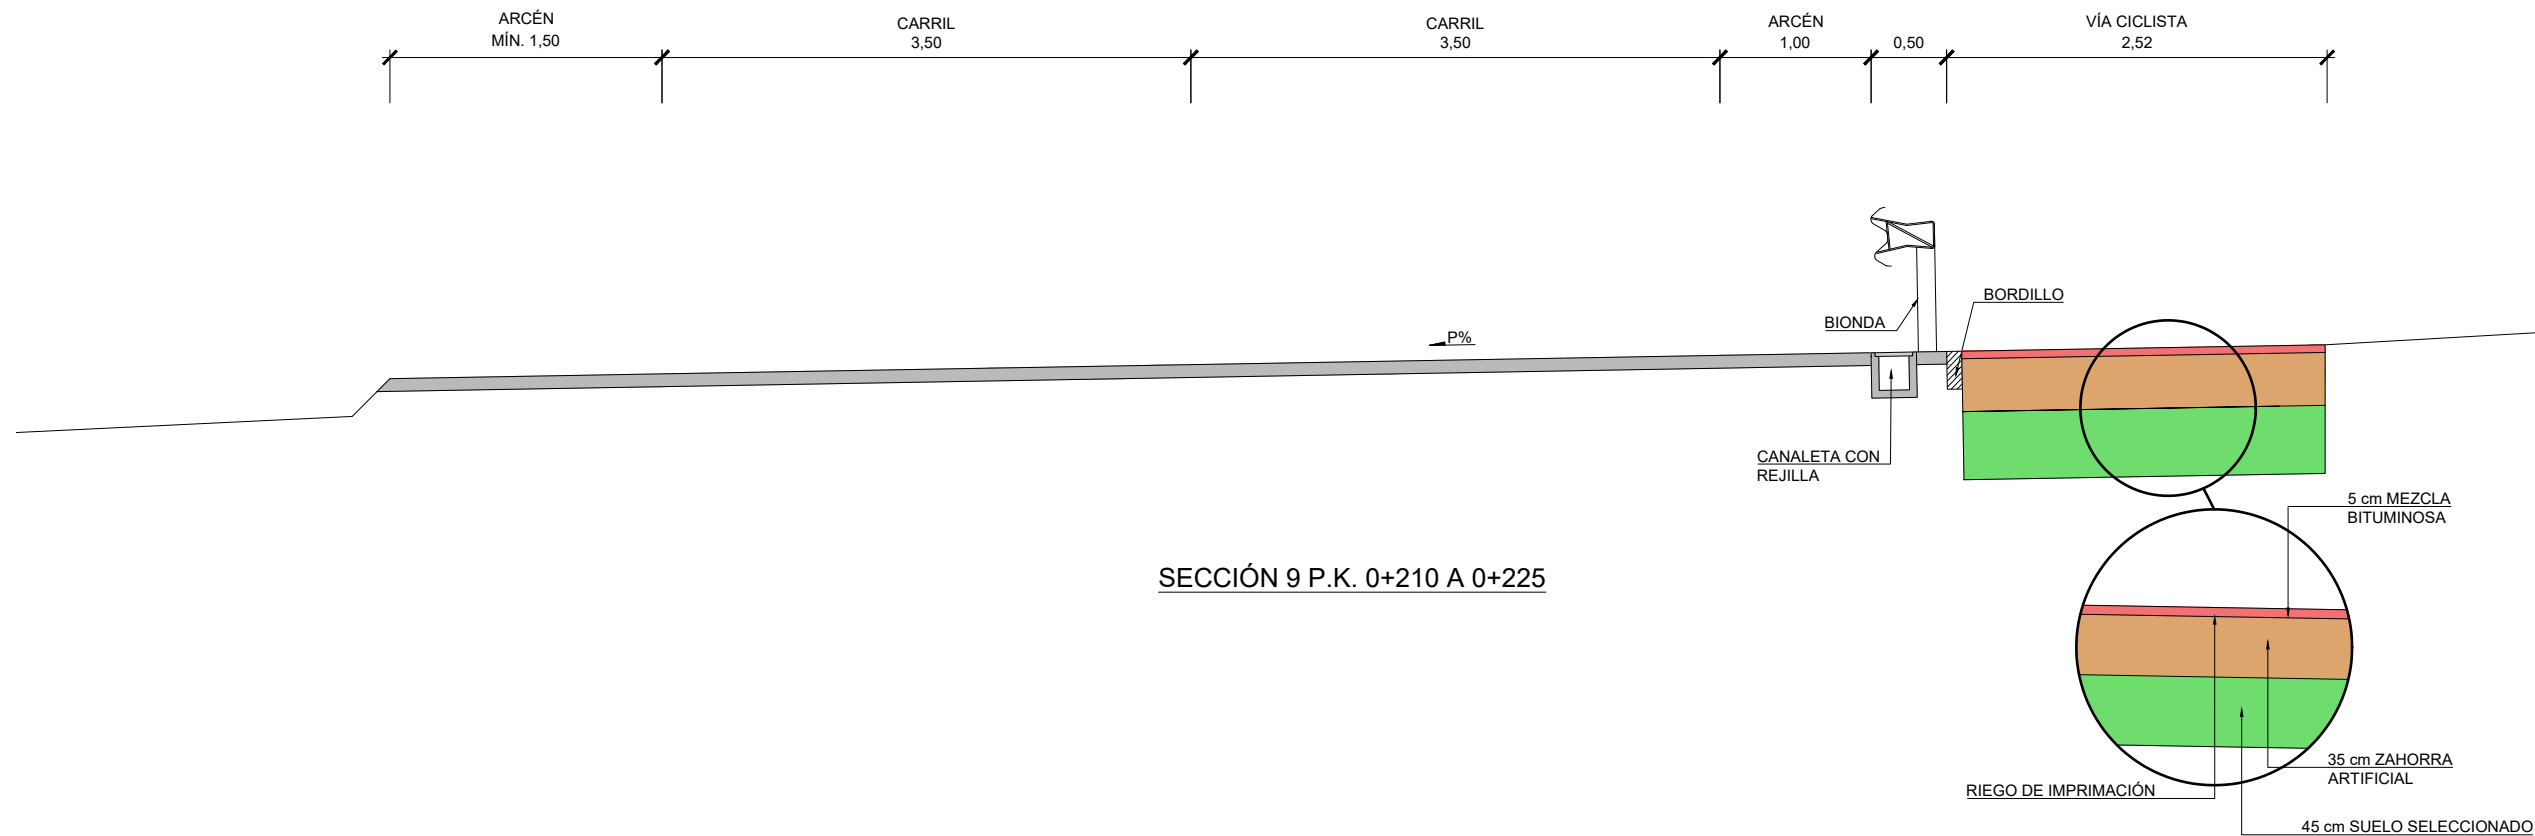

LA KILOMETRACIÓN DE LAS SECCIONES TIPO SE HACE SEGÚN LA PROGRESIVA DE LA VÍA CICLISTA

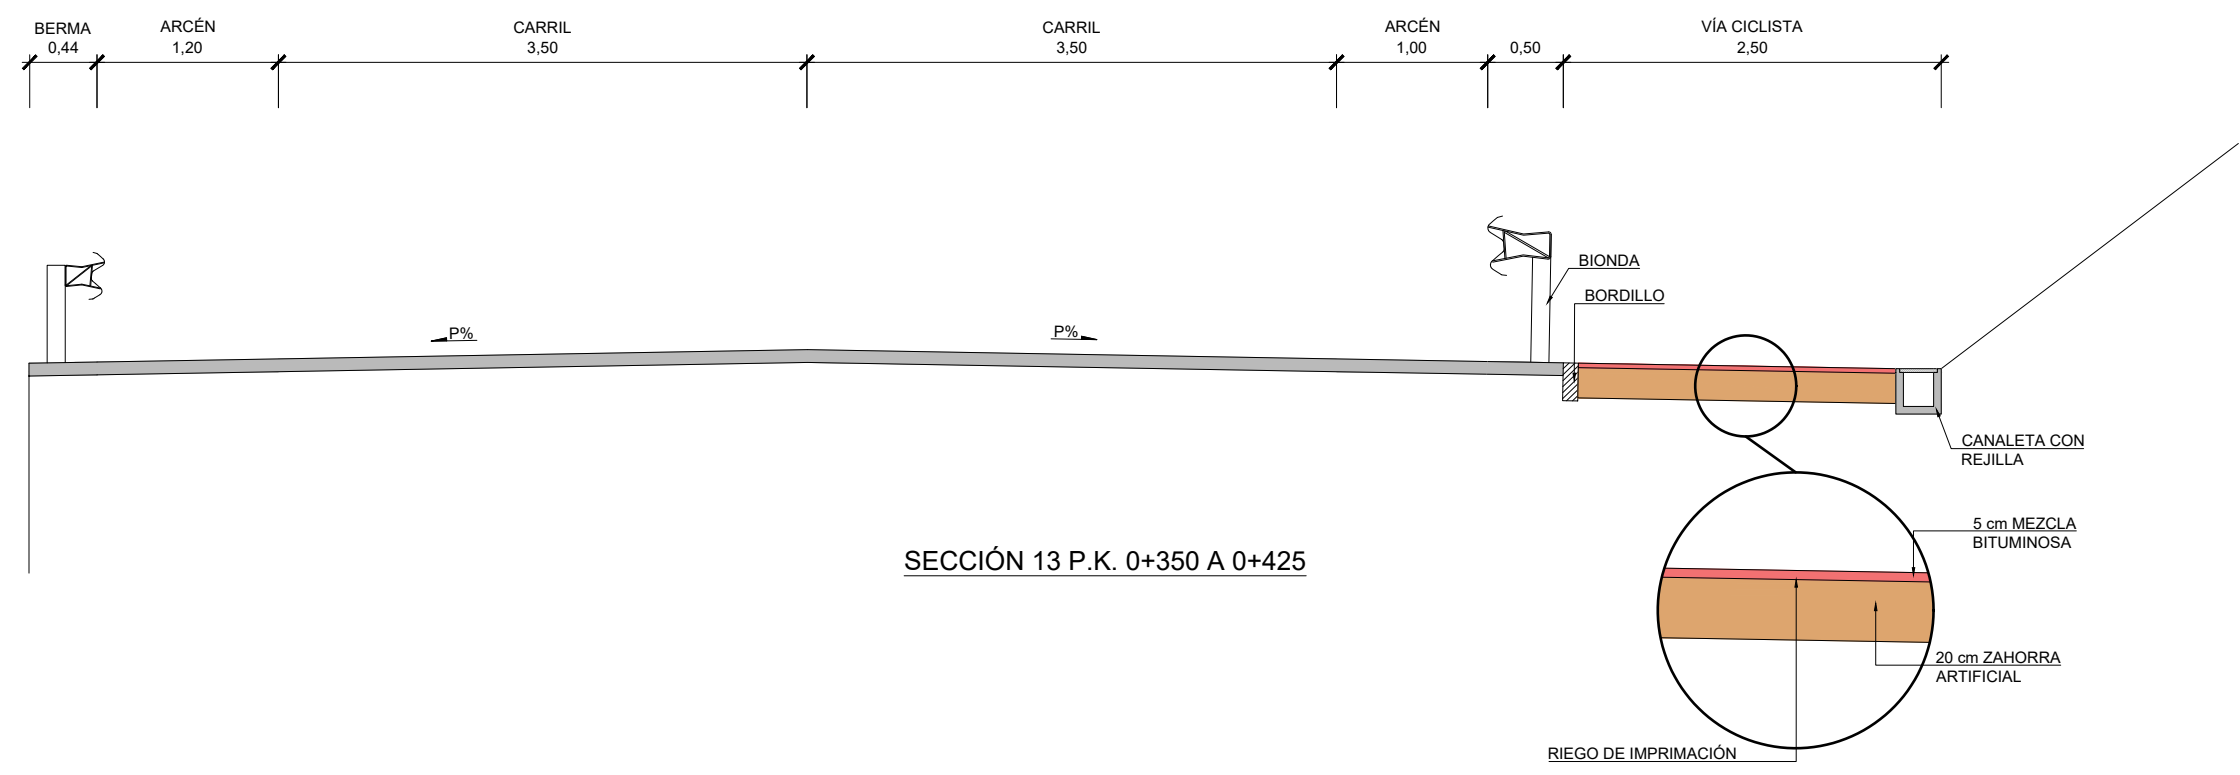


SECCIÓN 13 P.K. 0+350 A 0+425

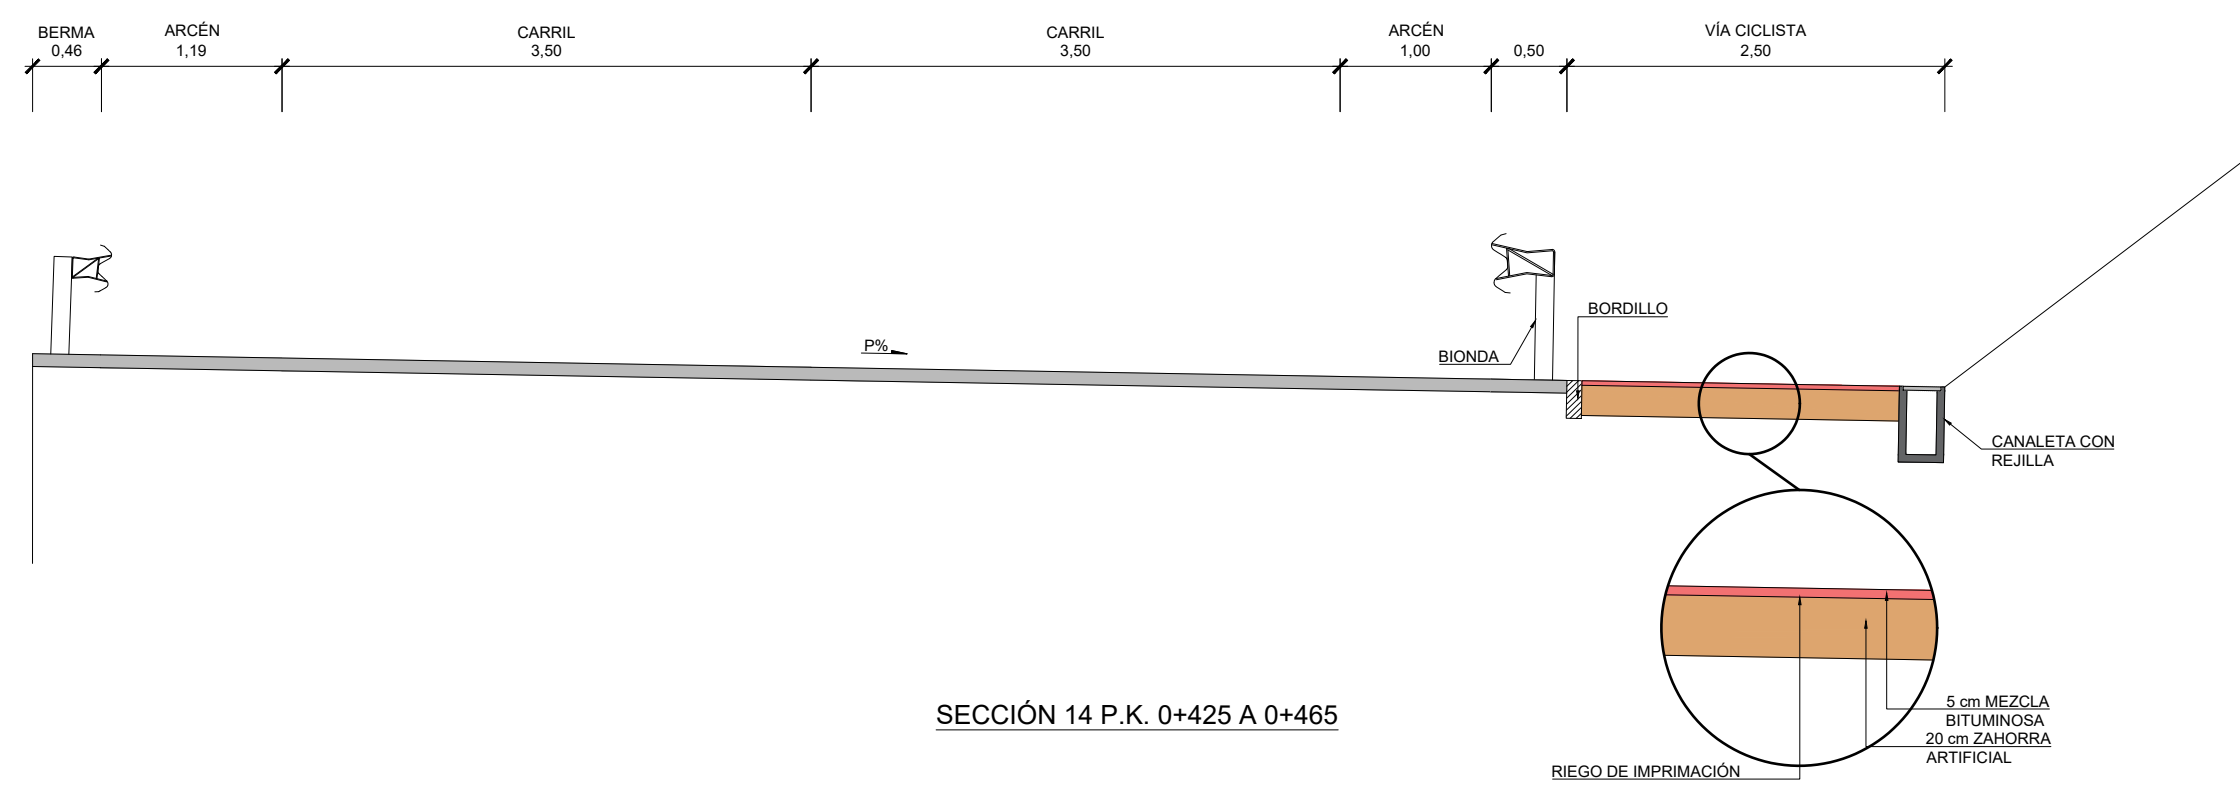


SECCIÓN 14 P.K. 0+425 A 0+465


LA KILOMETRACIÓN DE LAS SECCIONES TIPO SE HACE SEGÚN LA PROGRESIVA DE LA VÍA CICLISTA

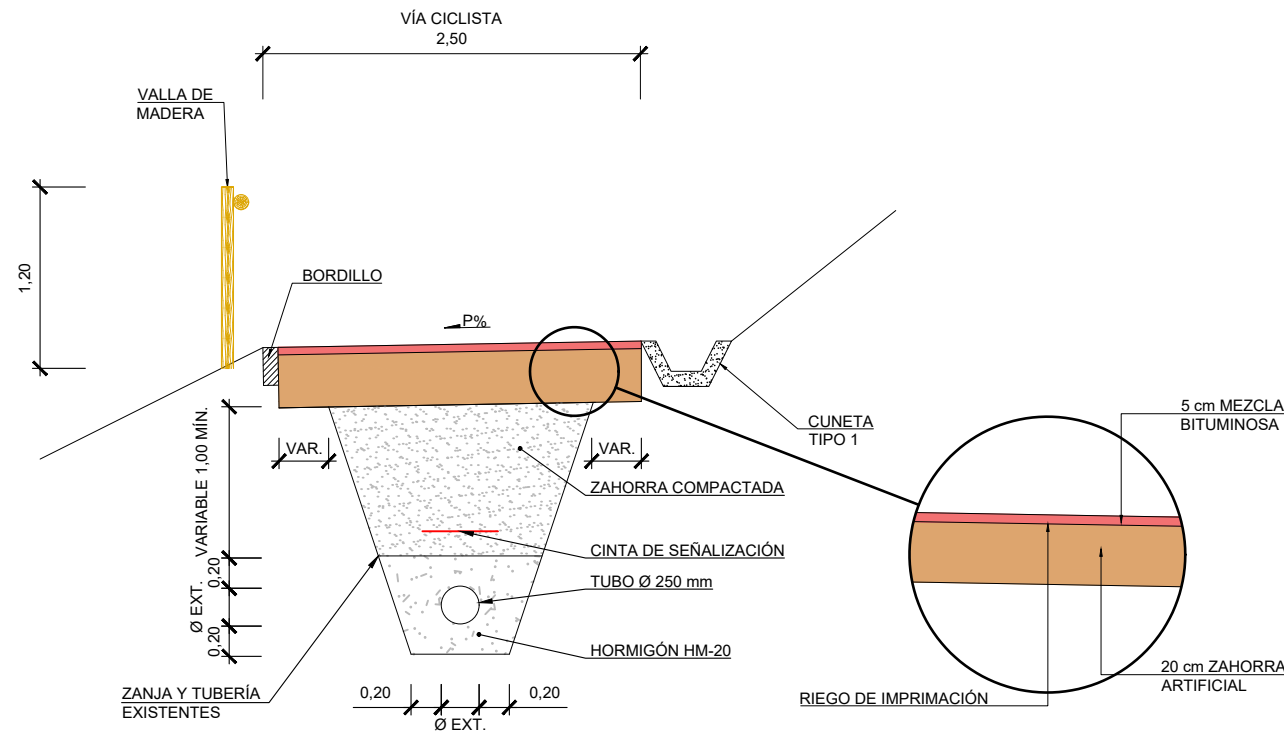


SECCIÓN 15
P.K. 0+630 A P.K. 0+650
P.K. 0+680 A P.K. 0+920

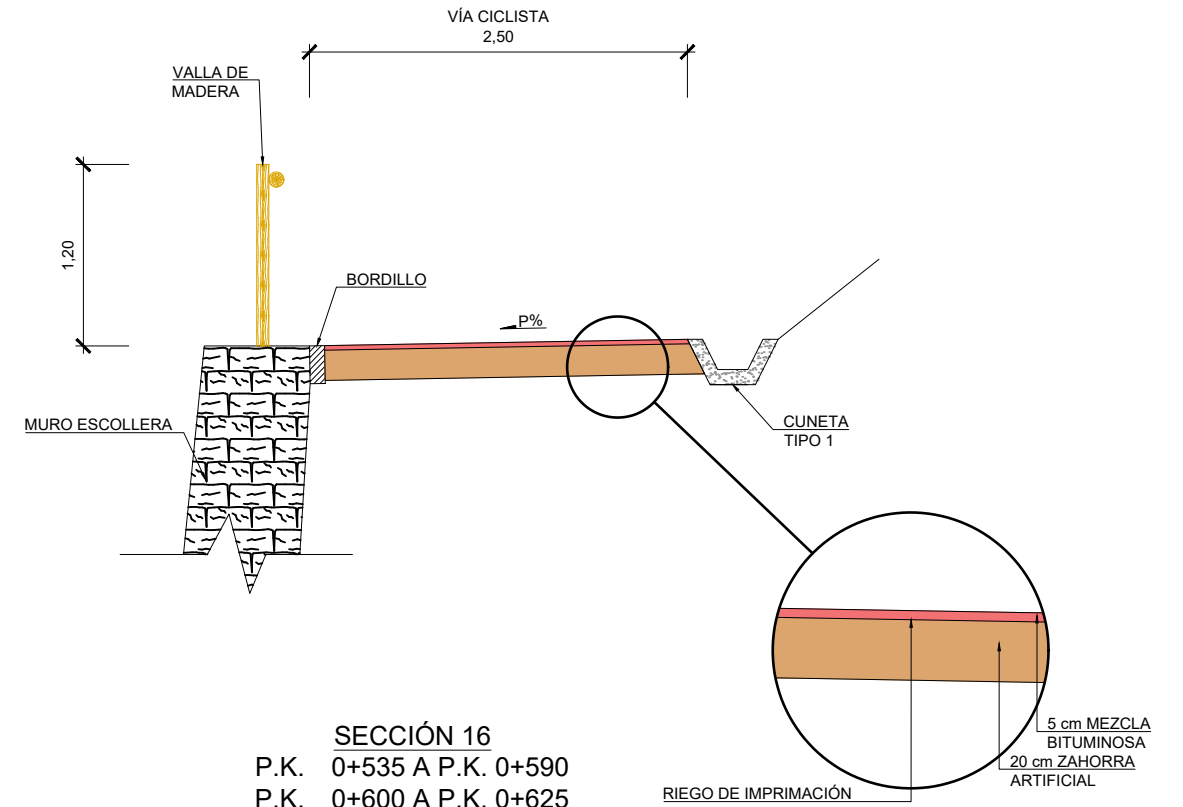


SECCIÓN 16
P.K. 0+535 A P.K. 0+590
P.K. 0+600 A P.K. 0+625

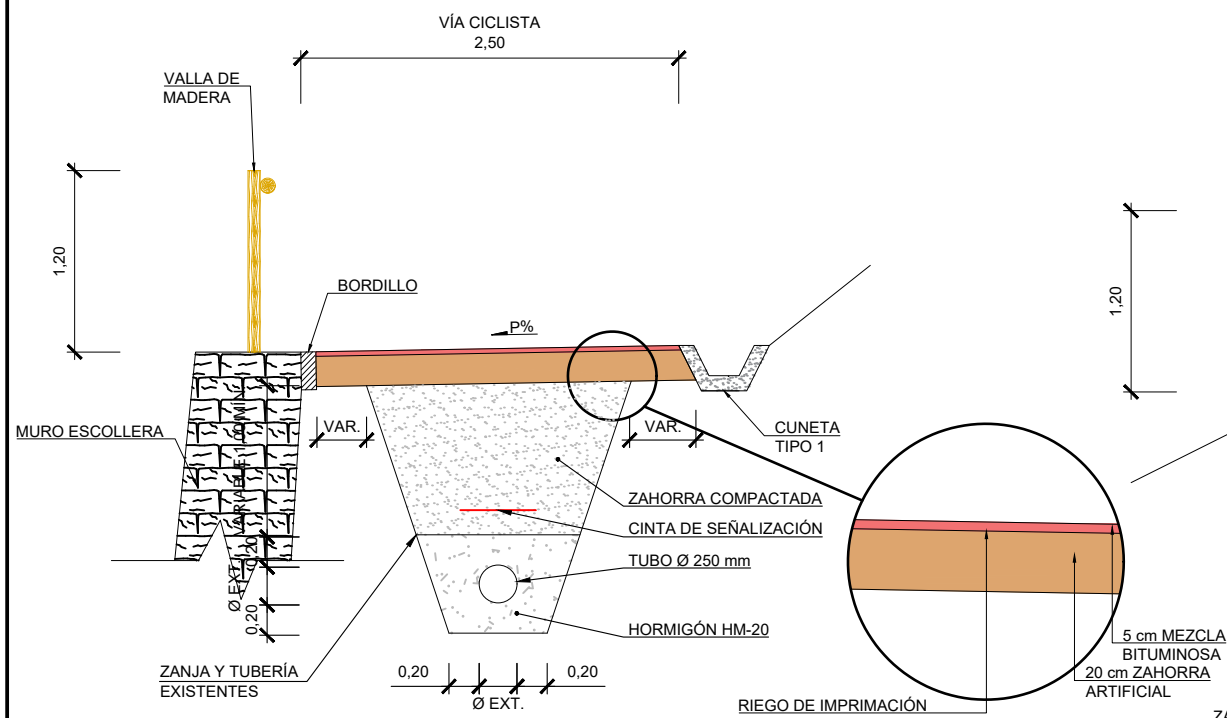

SECCIÓN 17
P.K. 0+650 A P.K. 0+680

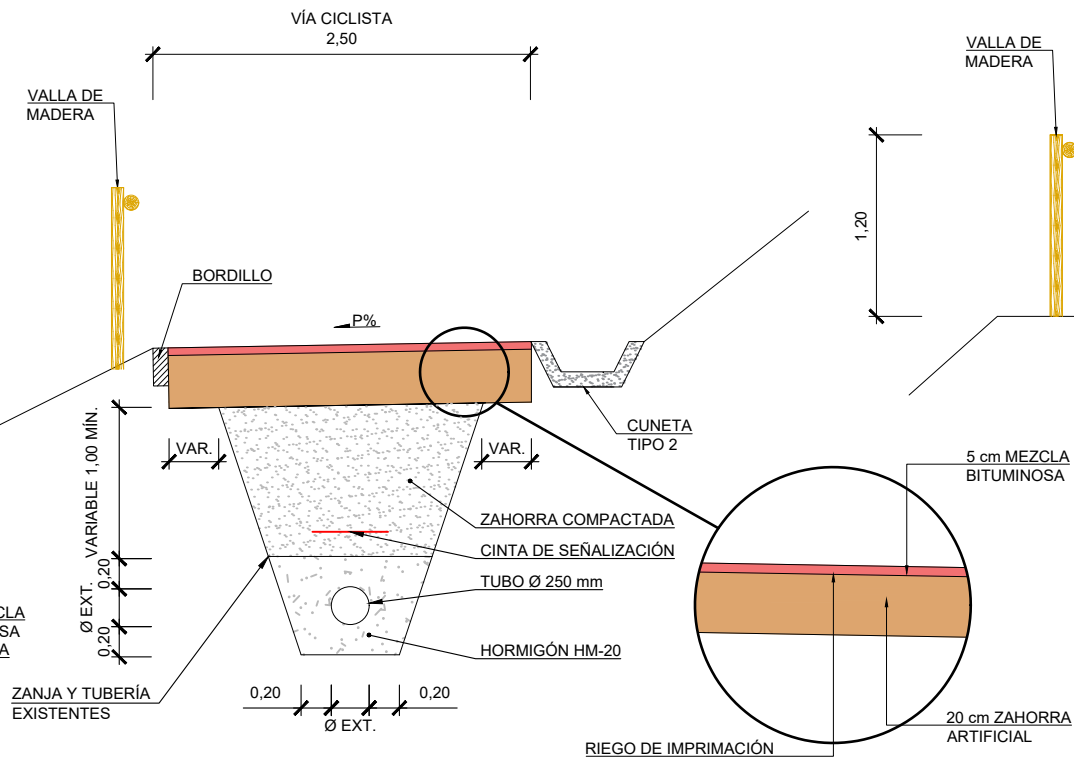

SECCIÓN 18
P.K. 0+890 A P.K. 1+020

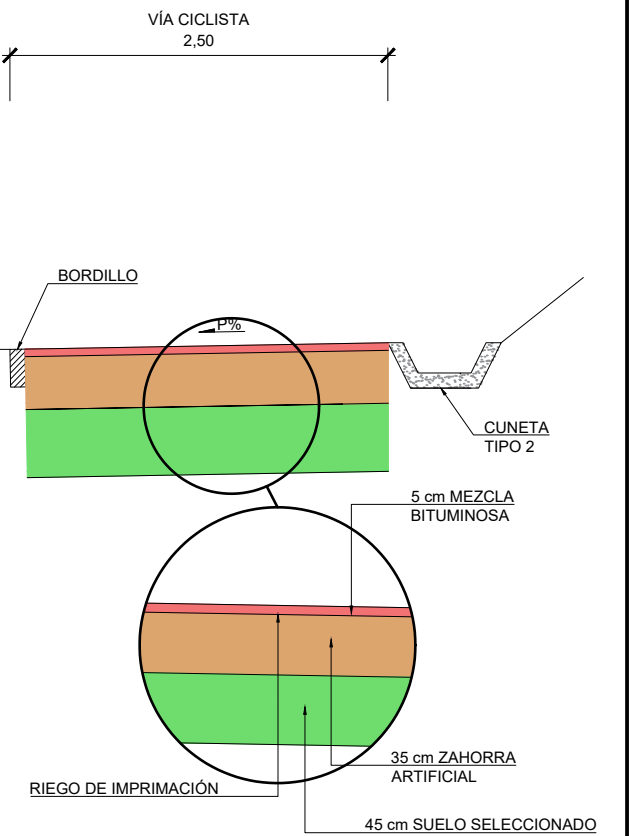

SECCIÓN 19
P.K. 1+020 A FIN

LA KILOMETRACIÓN DE LAS SECCIONES TIPO SE HACE SEGÚN LA PROGRESIVA DE LA VÍA CICLISTA