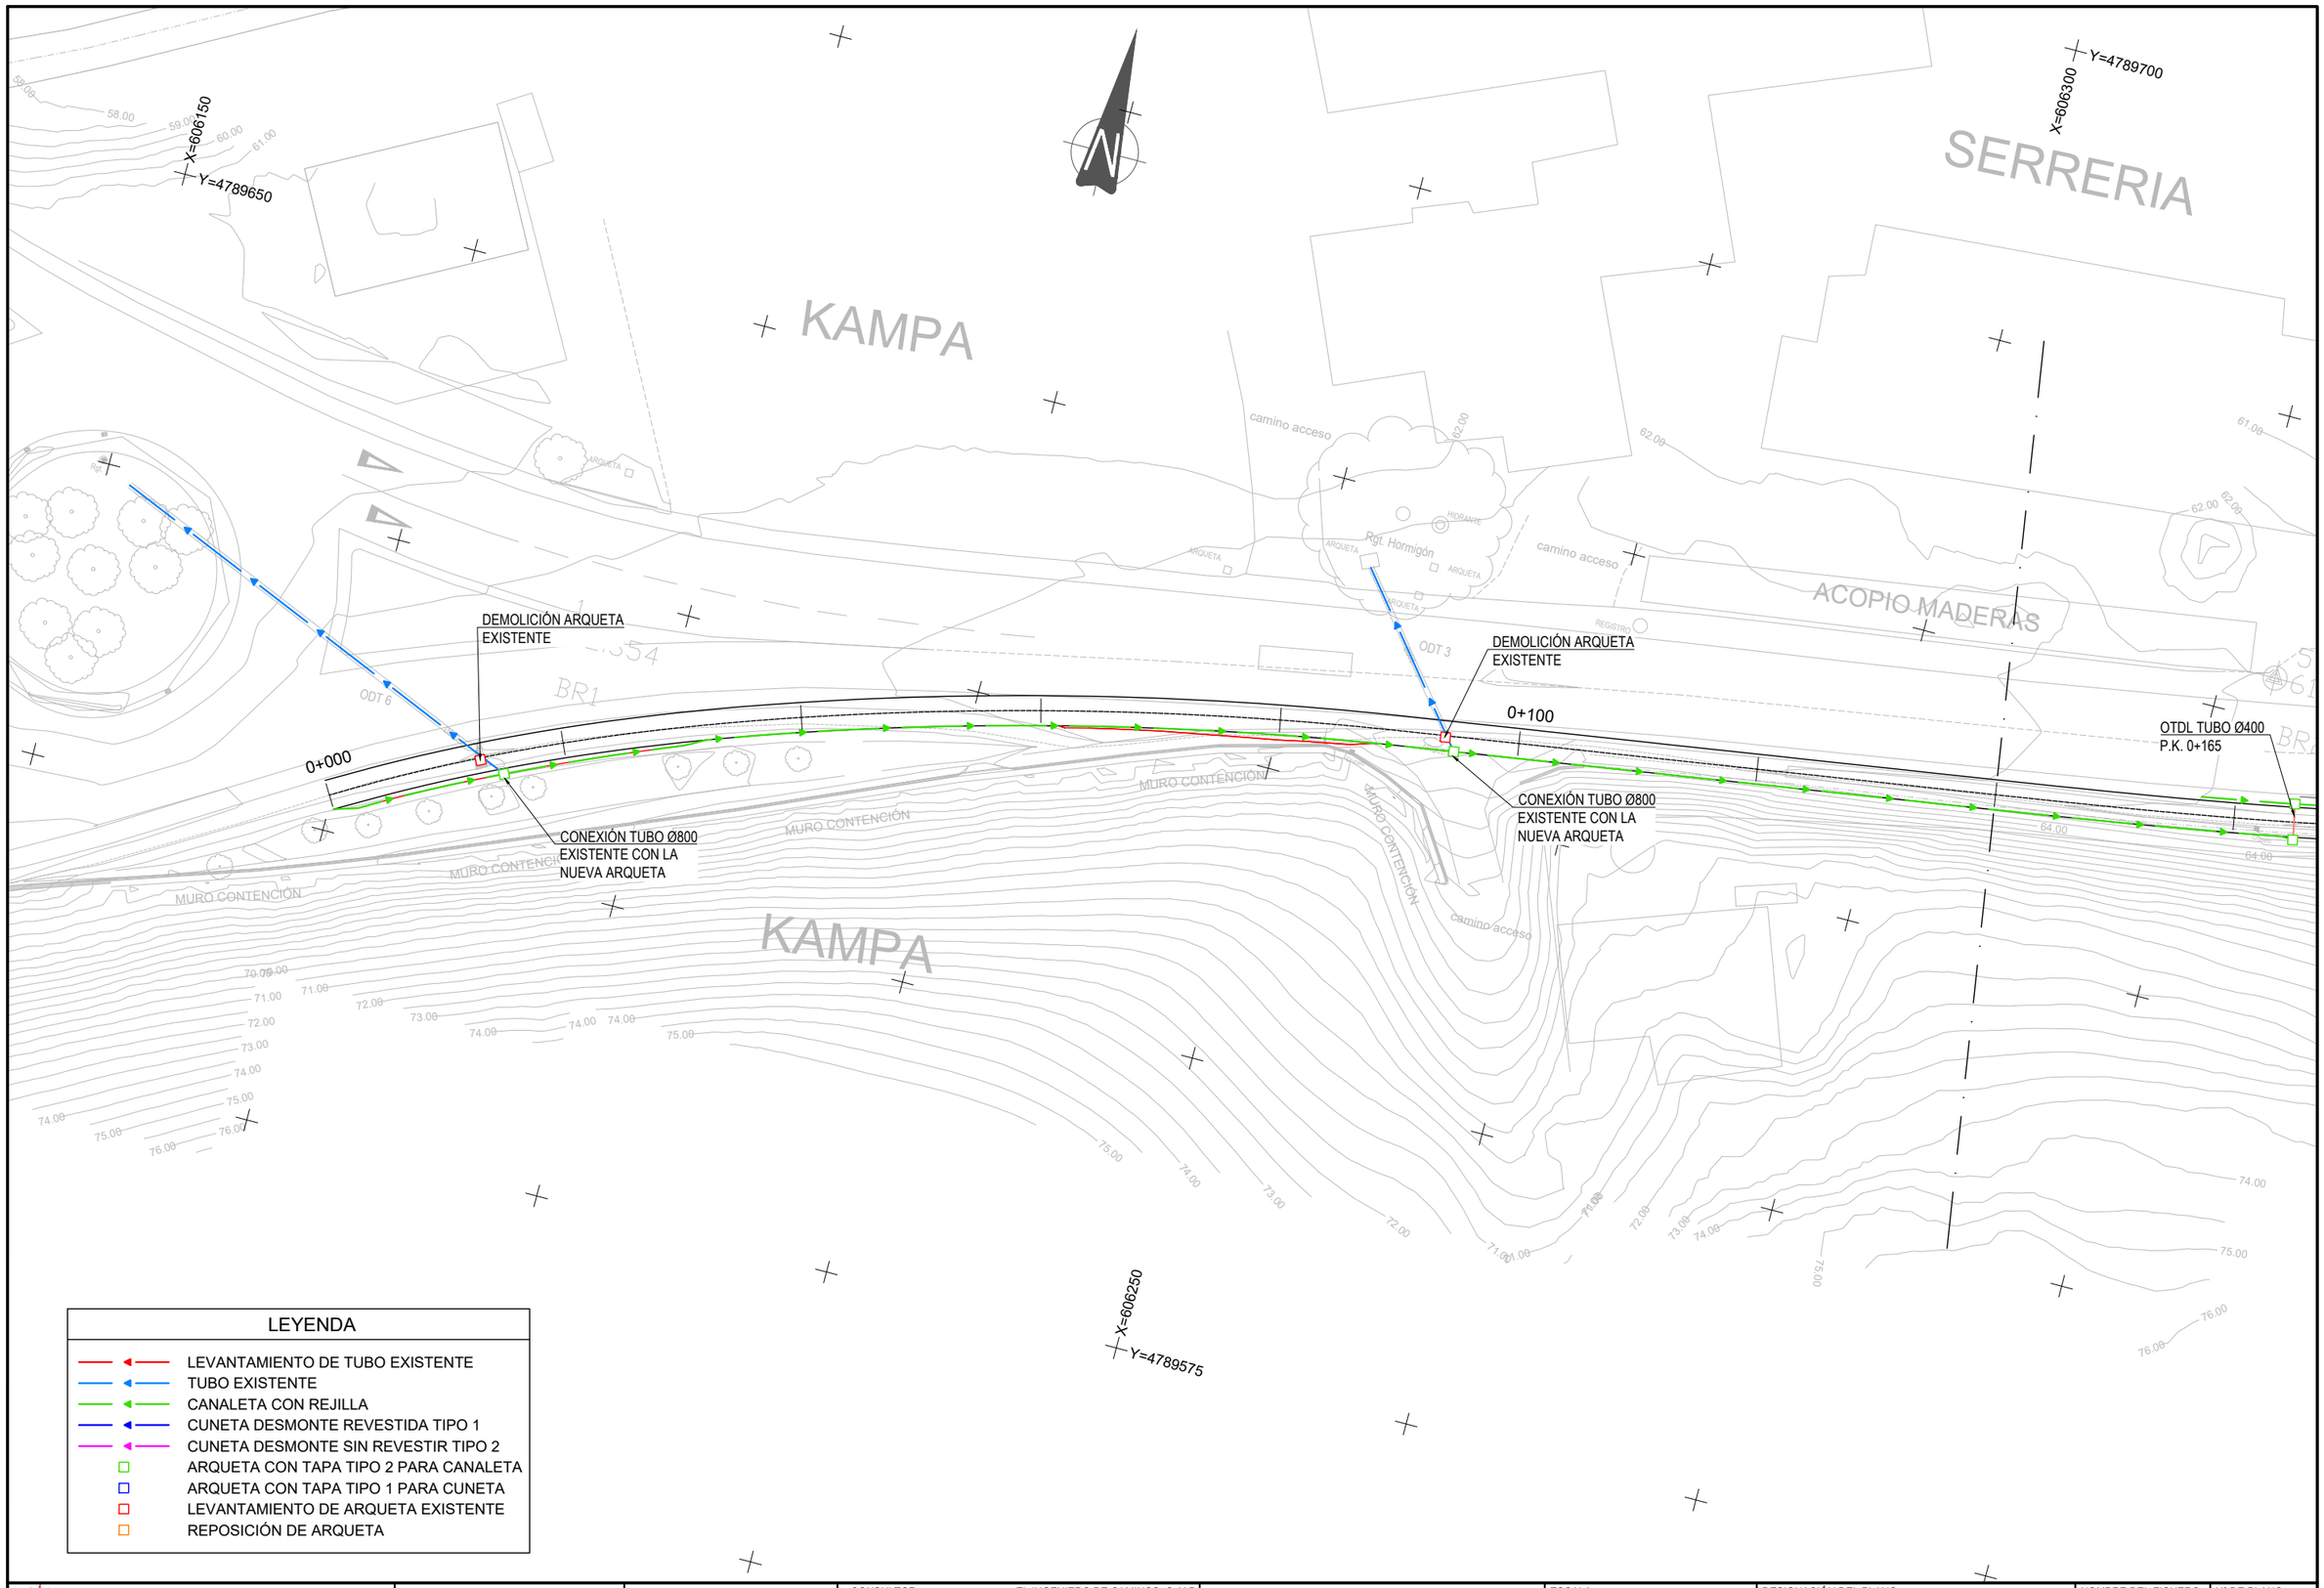

LEYENDA

- LEVANTAMIENTO DE TUBO EXISTENTE
- TUBO EXISTENTE
- CANALETA CON REJILLA
- CUNETA DESMONTE REVESTIDA TIPO 1
- CUNETA DESMONTE SIN REVESTIR TIPO 2
- ARQUETA CON TAPA TIPO 2 PARA CANALETA
- ARQUETA CON TAPA TIPO 1 PARA CUNETA
- LEVANTAMIENTO DE ARQUETA EXISTENTE
- REPOSICIÓN DE ARQUETA

Lesakako Udala
Ayuntamiento de Lesaka

Lurralde Kohesiorako Departamentua
Departamento de Cohesión Territorial

Ikerketa eta Proiektuen Zerbitzua
Sección de Estudios y Proyectos

CONSULTOR: peYco

EL INGENIERO DE CAMINOS, C. Y P.
AUTOR DEL PROYECTO:
D. Alfonso Rodríguez Martínez

PROYECTO DE CONSTRUCCIÓN DE VÍA CICLISTA. CONEXIÓN DE LESAKA CON LA RED EUROPEA DE VÍAS CICLISTAS EUROVELO

REF. DEL PROYECTO:

ESCALA: 1:500 (0 5 10 15 20m)
ORIGINAL EN DIN A3

DESIGNACIÓN DEL PLANO:
DRENAJE Y OBRAS DE FÁBRICA
PLANTA

NOMBRE DEL FICHERO: 2.8.1 Drenaje Planta.dwg
Nº DE PLANO: 2.8.1
FECHA: JUNIO 2021
HOJA 1 DE 6

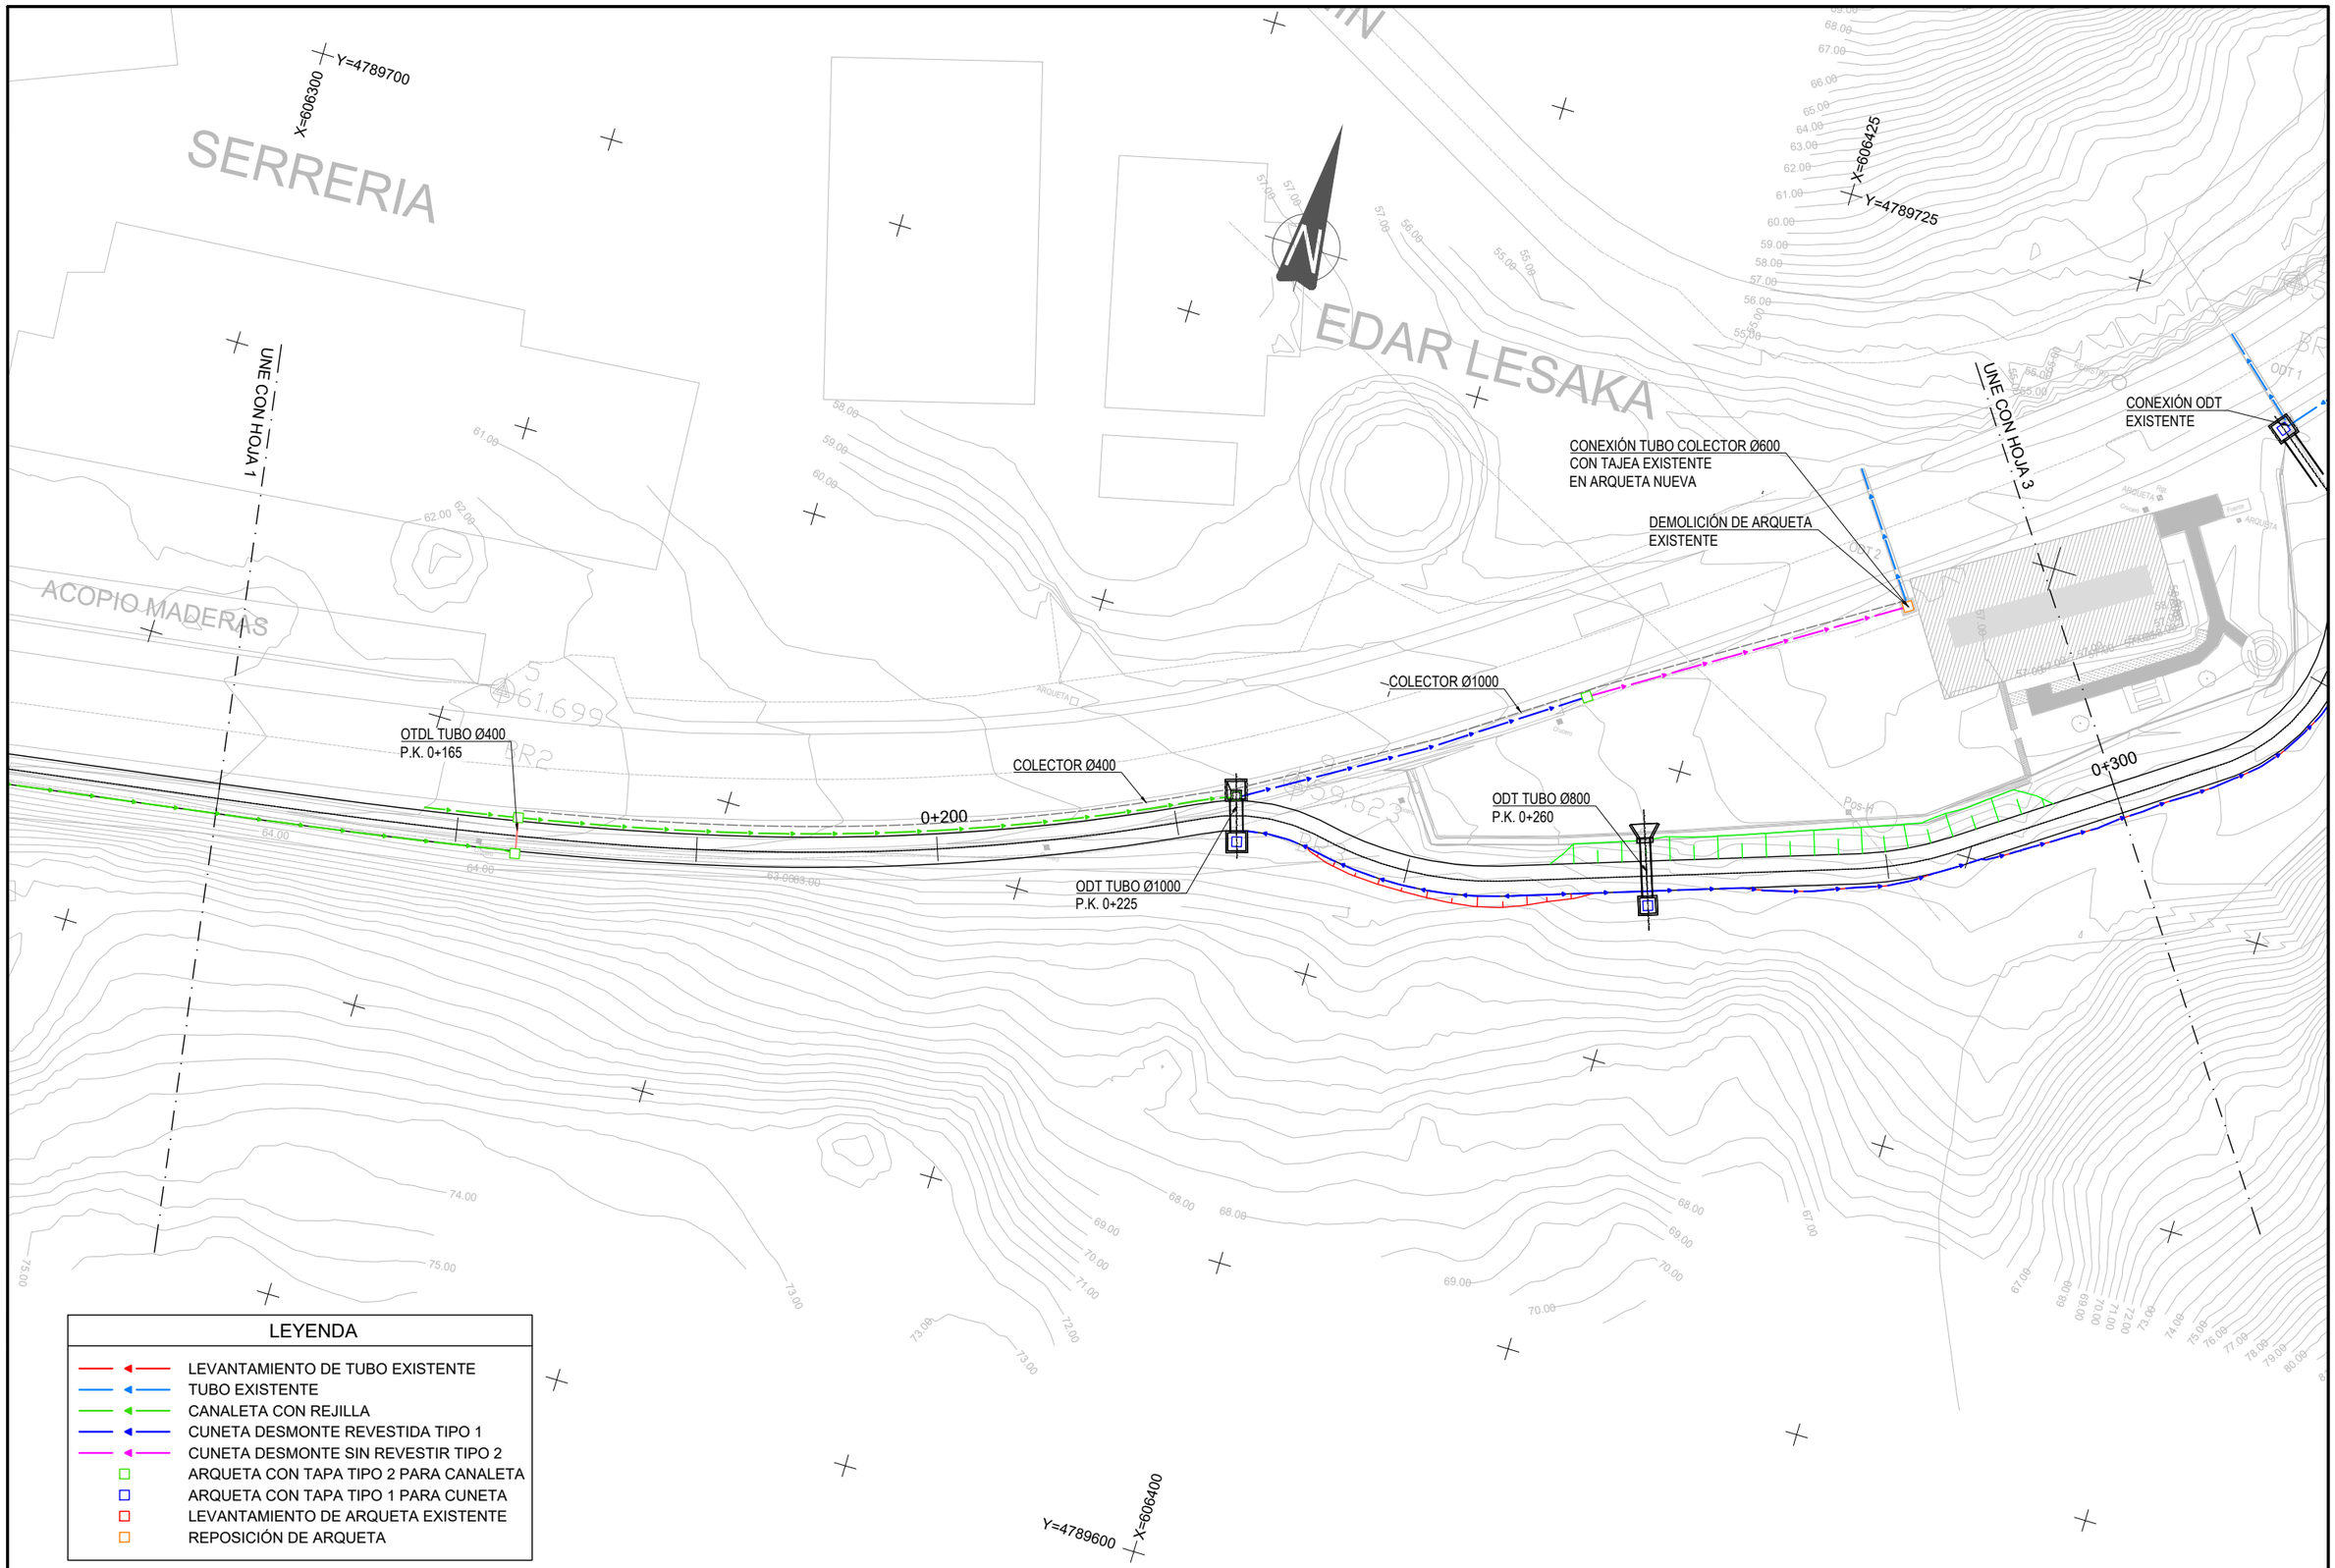

Lesakako Udala
Ayuntamiento de Lesaka

Lurralde Kohesiorako Departamentua
Departamento de Cohesión Territorial

Ikerketa eta Proiektuen Zerbitzua
Sección de Estudios y Proyectos

CONSULTOR: peYco

EL INGENIERO DE CAMINOS, C. Y P.
AUTOR DEL PROYECTO:
D. Alfonso Rodríguez Martínez

PROYECTO DE CONSTRUCCIÓN DE VÍA CICLISTA.
CONEXIÓN DE LESAKA CON LA RED EUROPEA DE VÍAS CICLISTAS EUROVELO

REF. DEL PROYECTO:

ESCALA: 1:500 (0 5 10 15 20m)
ORIGINAL EN DIN A3

DESIGNACIÓN DEL PLANO:
DRENAJE Y OBRAS DE FÁBRICA
PLANTA

NOMBRE DEL FICHERO: 2.8.1 Drenaje Planta.dwg
FECHA: JUNIO 2021

Nº DE PLANO: 2.8.1
HOJA 2 DE 6

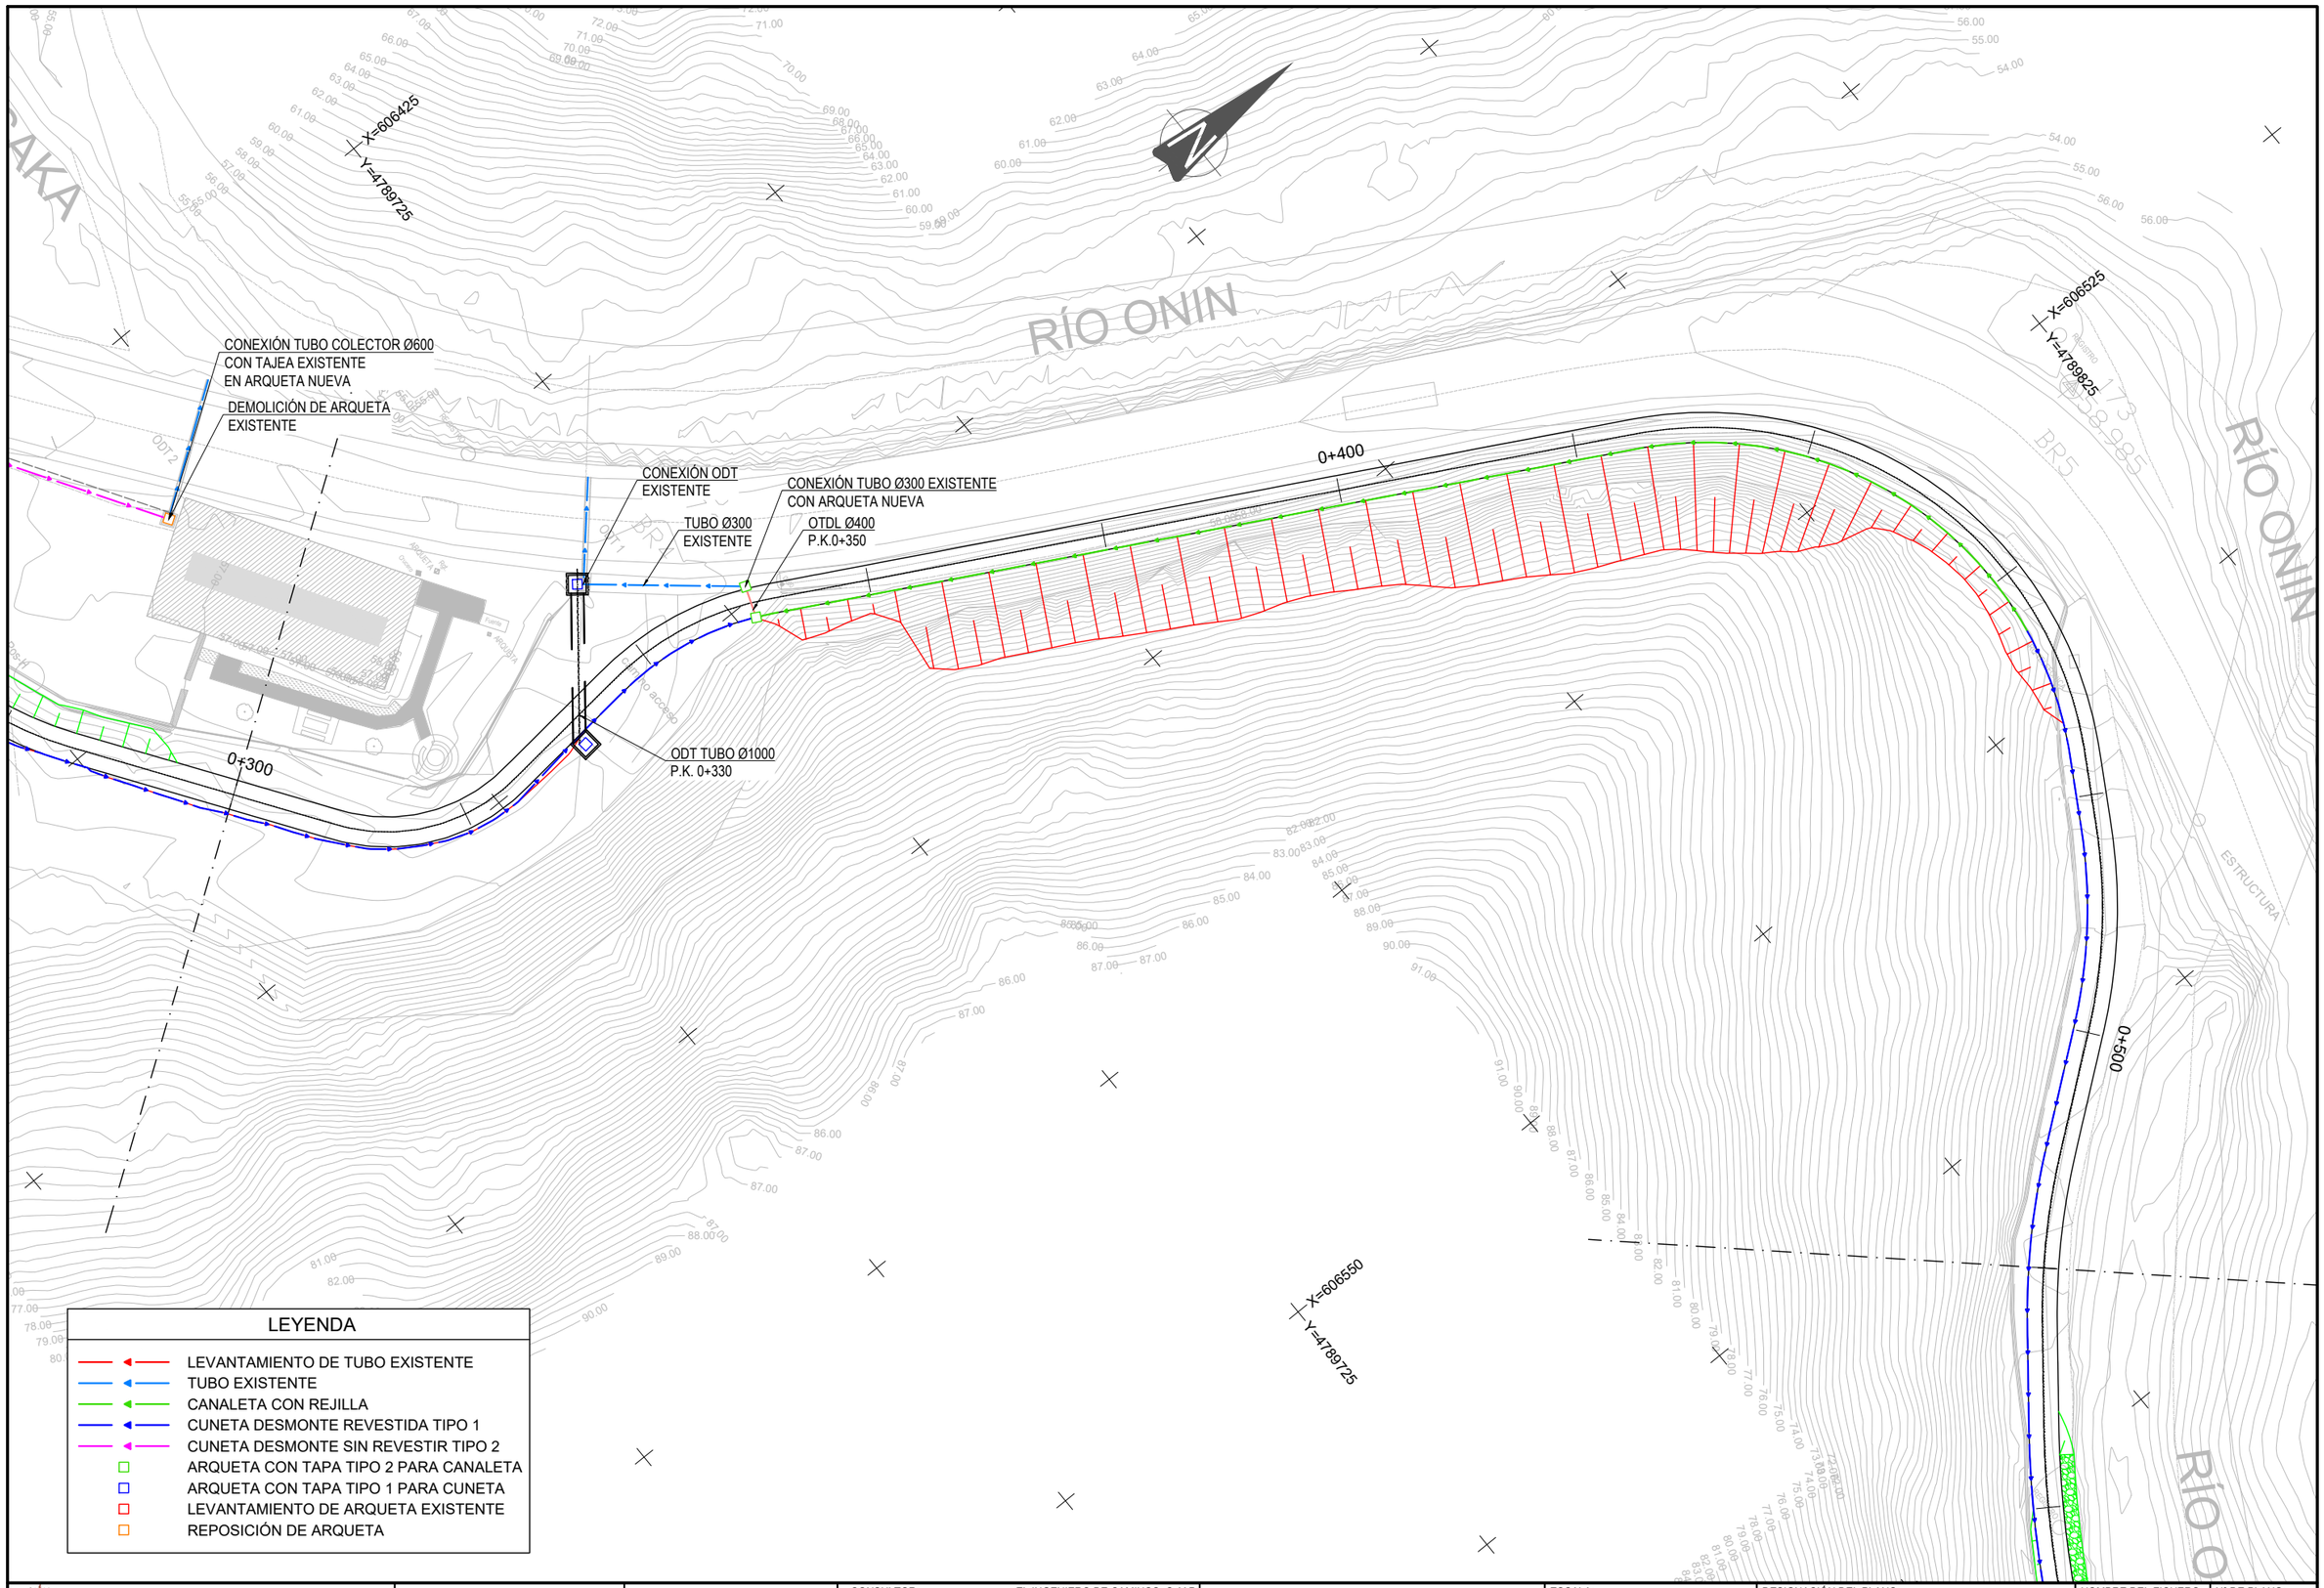

Lesakako Udala
Ayuntamiento de Lesaka

Lurralde Kohesiorako Departamentua
Departamento de Cohesión Territorial

Ikerketa eta Proiektuen Zerbitzua
Sección de Estudios y Proyectos

CONSULTOR: peYco

EL INGENIERO DE CAMINOS, C. Y P.
AUTOR DEL PROYECTO:

D. Alfonso Rodríguez Martínez

PROYECTO DE CONSTRUCCIÓN DE VÍA CICLISTA.
CONEXIÓN DE LESAKA CON LA RED EUROPEA DE VÍAS CICLISTAS EUROVELO

REF. DEL PROYECTO:

ESCALA: 1:500 (0 5 10 15 20m)

ORIGINAL EN DIN A3

DESIGNACIÓN DEL PLANO:
DRENAJE Y OBRAS DE FÁBRICA
PLANTA

NOMBRE DEL FICHERO: 2.8.1 Drenaje Planta.dwg

Nº DE PLANO: 2.8.1

FECHA: JUNIO 2021

HOJA 3 DE 6

UNE CON HOJA 3

0+500

RÍO ONIN

ODTL TUBO Ø400
P.K.0+550

0+600

X=606650
Y=4789825

RÍO ONIN

0+700

OTDL TUBO Ø400
P.K.0+685

UNE CON HOJA 5

X=606750
Y=4789800

X=606625

LEYENDA

- LEVANTAMIENTO DE TUBO EXISTENTE
- TUBO EXISTENTE
- CANALETA CON REJILLA
- CUNETA DESMONTE REVESTIDA TIPO 1
- CUNETA DESMONTE SIN REVESTIR TIPO 2
- ARQUETA CON TAPA TIPO 2 PARA CANALETA
- ARQUETA CON TAPA TIPO 1 PARA CUNETA
- LEVANTAMIENTO DE ARQUETA EXISTENTE
- REPOSICIÓN DE ARQUETA

Lesakako Udala
Ayuntamiento de Lesaka

Lurralde Kohesiorako Departamentua
Departamento de Cohesión Territorial

Ikerketa eta Proiektuen Zerbitzua
Sección de Estudios y Proyectos

CONSULTOR: peYco

EL INGENIERO DE CAMINOS, C. Y P.
AUTOR DEL PROYECTO:

D. Alfonso Rodríguez Martínez

PROYECTO DE CONSTRUCCIÓN DE VÍA CICLISTA. CONEXIÓN DE LESAKA CON LA RED EUROPEA DE VÍAS CICLISTAS EUROVELO

REF. DEL PROYECTO:

ESCALA: 1:500 (0 5 10 15 20m)

ORIGINAL EN DIN A3

DESIGNACIÓN DEL PLANO:
DRENAJE Y OBRAS DE FÁBRICA
PLANTA

NOMBRE DEL FICHERO: 2.8.1 Drenaje Planta.dwg

Nº DE PLANO: 2.8.1

FECHA: JUNIO 2021

HOJA 4 DE 6

X=606725
Y=4789900
Y=4789925
X=606900
X=606875
Y=4789825
RÍO ONIN
0+800
0+900
Cueva
Transfo
73.00
72.00
71.00
70.00
69.00
74.00
75.00
76.00
77.00
78.00
79.00
80.00
81.00
82.00
83.00
84.00

LEYENDA

- LEVANTAMIENTO DE TUBO EXISTENTE
- TUBO EXISTENTE
- CANALETA CON REJILLA
- CUNETA DESMONTE REVESTIDA TIPO 1
- CUNETA DESMONTE SIN REVESTIR TIPO 2
- ARQUETA CON TAPA TIPO 2 PARA CANALETA
- ARQUETA CON TAPA TIPO 1 PARA CUNETA
- LEVANTAMIENTO DE ARQUETA EXISTENTE
- REPOSICIÓN DE ARQUETA

Lesakako Udala
Ayuntamiento de Lesaka

Lurralde Kohesiorako Departamentua
Departamento de Cohesión Territorial

Ikerketa eta Proiektuen Zerbitzua
Sección de Estudios y Proyectos

CONSULTOR: peYco

EL INGENIERO DE CAMINOS, C. Y P.
AUTOR DEL PROYECTO:

D. Alfonso Rodríguez Martínez

PROYECTO DE CONSTRUCCIÓN DE VÍA CICLISTA. CONEXIÓN DE LESAKA CON LA RED EUROPEA DE VÍAS CICLISTAS EUROVELO

REF. DEL PROYECTO:

ESCALA: 1:500 (0 5 10 15 20m)

ORIGINAL EN DIN A3

DESIGNACIÓN DEL PLANO:
DRENAJE Y OBRAS DE FÁBRICA
PLANTA

NOMBRE DEL FICHERO: 2.8.1 Drenaje Planta.dwg

Nº DE PLANO: 2.8.1

FECHA: JUNIO 2021

HOJA 5 DE 6

RÍO ONIN

HOTEL BEREAU

MARQUESINA

COBERTIZO

IRUN

RÍO ONIN

RÍO ONIN

CABEZA RÍO

VÍA VERDE

APARKAMIENTO

DONEZTEBE

Y=4789925

X=607000

UNE CON HOJA 5

X=607050

Y=4789900

OTDL TUBO Ø400
P.K1+070

1+000

Transformador

Pos. H

BR7

BR9

X=607025

Y=4789800

LEYENDA

- LEVANTAMIENTO DE TUBO EXISTENTE
- TUBO EXISTENTE
- CANALETA CON REJILLA
- CUNETA DESMONTE REVESTIDA TIPO 1
- CUNETA DESMONTE SIN REVESTIR TIPO 2
- ARQUETA CON TAPA TIPO 2 PARA CANALETA
- ARQUETA CON TAPA TIPO 1 PARA CUNETA
- LEVANTAMIENTO DE ARQUETA EXISTENTE
- REPOSICIÓN DE ARQUETA

Lesakako Udala
Ayuntamiento de Lesaka

Lurralde Kohesiorako Departamentua
Departamento de Cohesión Territorial

Ikerketa eta Proiektuen Zerbitzua
Sección de Estudios y Proyectos

CONSULTOR: peYco

EL INGENIERO DE CAMINOS, C. Y P.
AUTOR DEL PROYECTO:

D. Alfonso Rodríguez Martínez

PROYECTO DE CONSTRUCCIÓN DE VÍA CICLISTA. CONEXIÓN DE LESAKA CON LA RED EUROPEA DE VÍAS CICLISTAS EUROVELO

REF. DEL PROYECTO:

ESCALA: 1:500 (0 5 10 15 20m)

ORIGINAL EN DIN A3

DESIGNACIÓN DEL PLANO:
DRENAJE Y OBRAS DE FÁBRICA
PLANTA

NOMBRE DEL FICHERO: 2.8.1 Drenaje Planta.dwg

Nº DE PLANO: 2.8.1

FECHA: JUNIO 2021

HOJA 6 DE 6

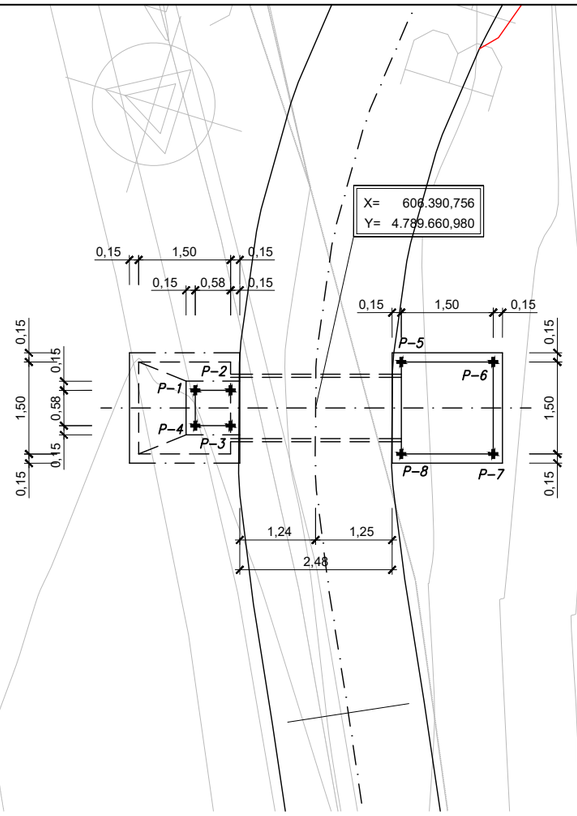

PLANTA
ESCALA 1:50

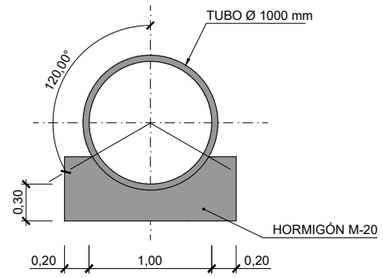

SECCIÓN TRANSVERSAL
ESCALA 1:25

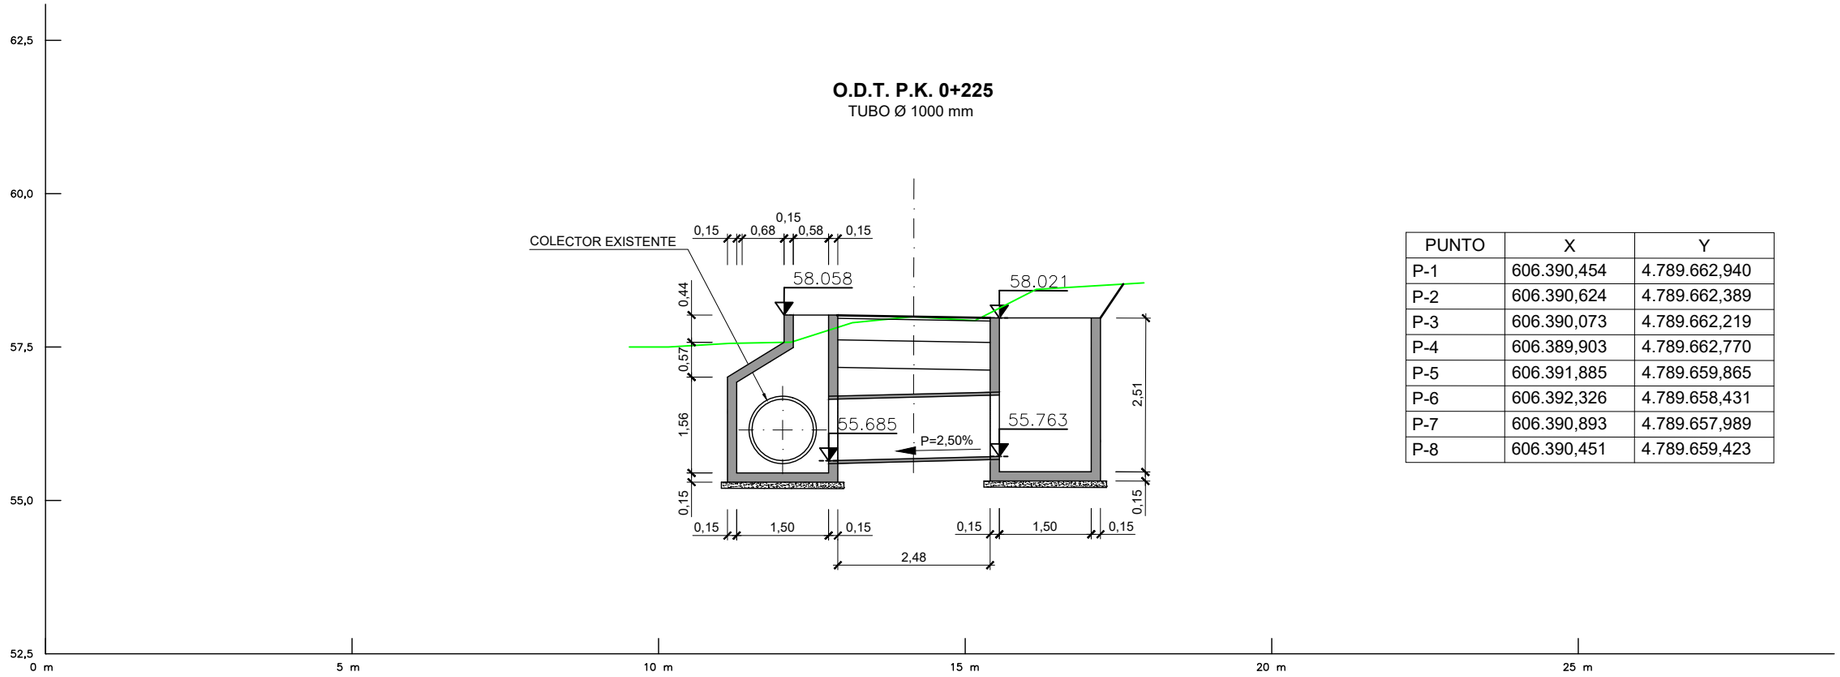

ALZADO-SECCIÓN
ESCALA 1:50

PUNTO	X	Y
P-1	606.390,454	4.789.662,940
P-2	606.390,624	4.789.662,389
P-3	606.390,073	4.789.662,219
P-4	606.389,903	4.789.662,770
P-5	606.391,885	4.789.659,865
P-6	606.392,326	4.789.658,431
P-7	606.390,893	4.789.657,989
P-8	606.390,451	4.789.659,423

Lesakako Udala
Ayuntamiento de Lesaka

Lurralde Kohesiorako Departamentua
Departamento de Cohesión Territorial

Ikerketa eta Proiektuen Zerbitzua
Sección de Estudios y Proyectos

CONSULTOR: peYco

EL INGENIERO DE CAMINOS, C. Y P.
AUTOR DEL PROYECTO:

D. Alfonso Rodríguez Martínez

PROYECTO DE CONSTRUCCIÓN DE VÍA CICLISTA.
CONEXIÓN DE LESAKA CON LA RED EUROPEA DE VÍAS CICLISTAS EUROVELO

REF. DEL PROYECTO:

ESCALA: 1:50 (0 0,5 1 1,5 2m)

ORIGINAL EN DIN A3

DESIGNACIÓN DEL PLANO:
DRENAJE Y OBRAS DE FÁBRICA
OBRAS DE DRENAJE TRANSVERSAL
ODT P.K. 0+225

NOMBRE DEL FICHERO: 2.8.2 ODT 0+225.dwg

Nº DE PLANO: 2.8.2

FECHA: JUNIO 2021

HOJA 1 DE 3

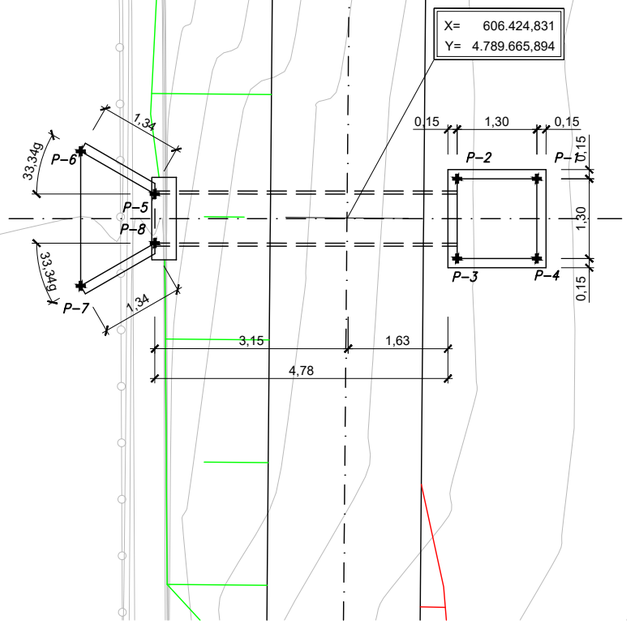

PLANTA
ESCALA 1:50

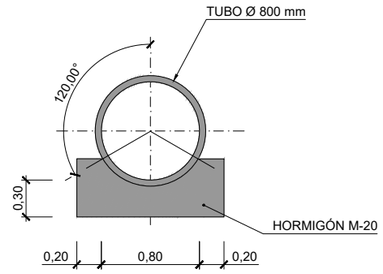

SECCIÓN TRANSVERSAL
ESCALA 1:25

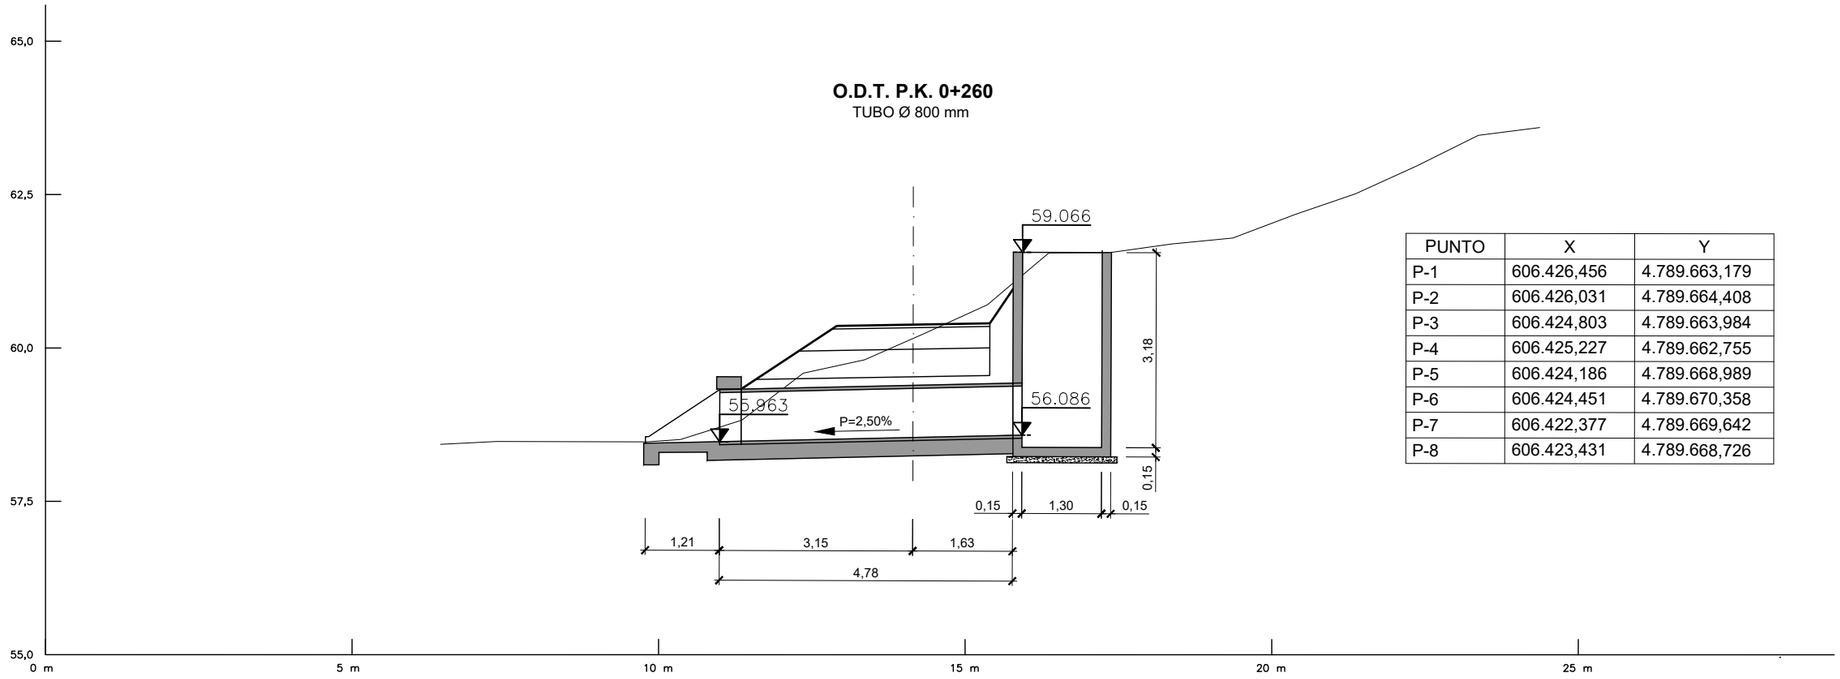

PUNTO	X	Y
P-1	606.426,456	4.789.663,179
P-2	606.426,031	4.789.664,408
P-3	606.424,803	4.789.663,984
P-4	606.425,227	4.789.662,755
P-5	606.424,186	4.789.668,989
P-6	606.424,451	4.789.670,358
P-7	606.422,377	4.789.669,642
P-8	606.423,431	4.789.668,726

ALZADO-SECCIÓN
ESCALA 1:50

Lesakako Udala
Ayuntamiento de Lesaka

Lurralde Kohesiorako Departamentua
Departamento de Cohesión Territorial

Ikerketa eta Proiektuen Zerbitzua
Sección de Estudios y Proyectos

CONSULTOR: peYco

EL INGENIERO DE CAMINOS, C. Y P.
AUTOR DEL PROYECTO:
D. Alfonso Rodríguez Martínez

PROYECTO DE CONSTRUCCIÓN DE VÍA CICLISTA.
CONEXIÓN DE LESAKA CON LA RED EUROPEA DE VÍAS CICLISTAS EUROVELO

REF. DEL PROYECTO:

ESCALA: 1:50 (0 0,5 1 1,5 2m)
ORIGINAL EN DIN A3

DESIGNACIÓN DEL PLANO:
DRENAJE Y OBRAS DE FÁBRICA
OBRAS DE DRENAJE TRANSVERSAL
ODT P.K. 0+260

NOMBRE DEL FICHERO: 2.8.2 ODT 0+260.dwg
Nº DE PLANO: 2.8.2
FECHA: JUNIO 2021
HOJA 2 DE 3

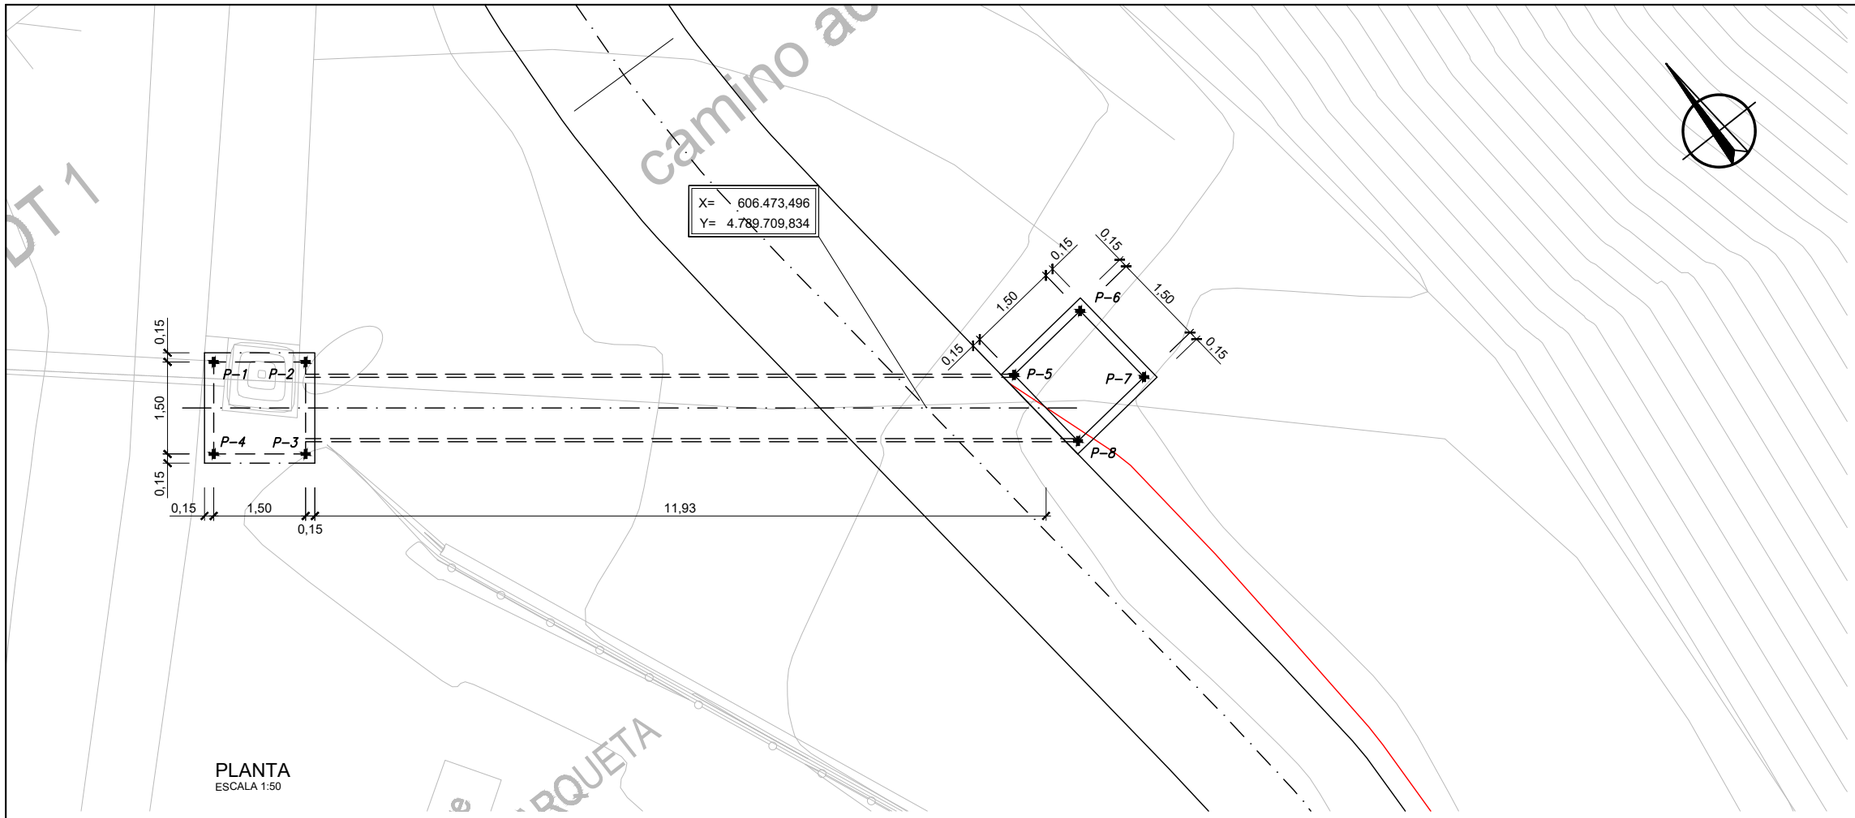

PLANTA
ESCALA 1:50

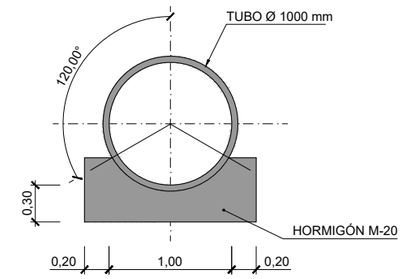

SECCIÓN TRANSVERSAL
ESCALA 1:25

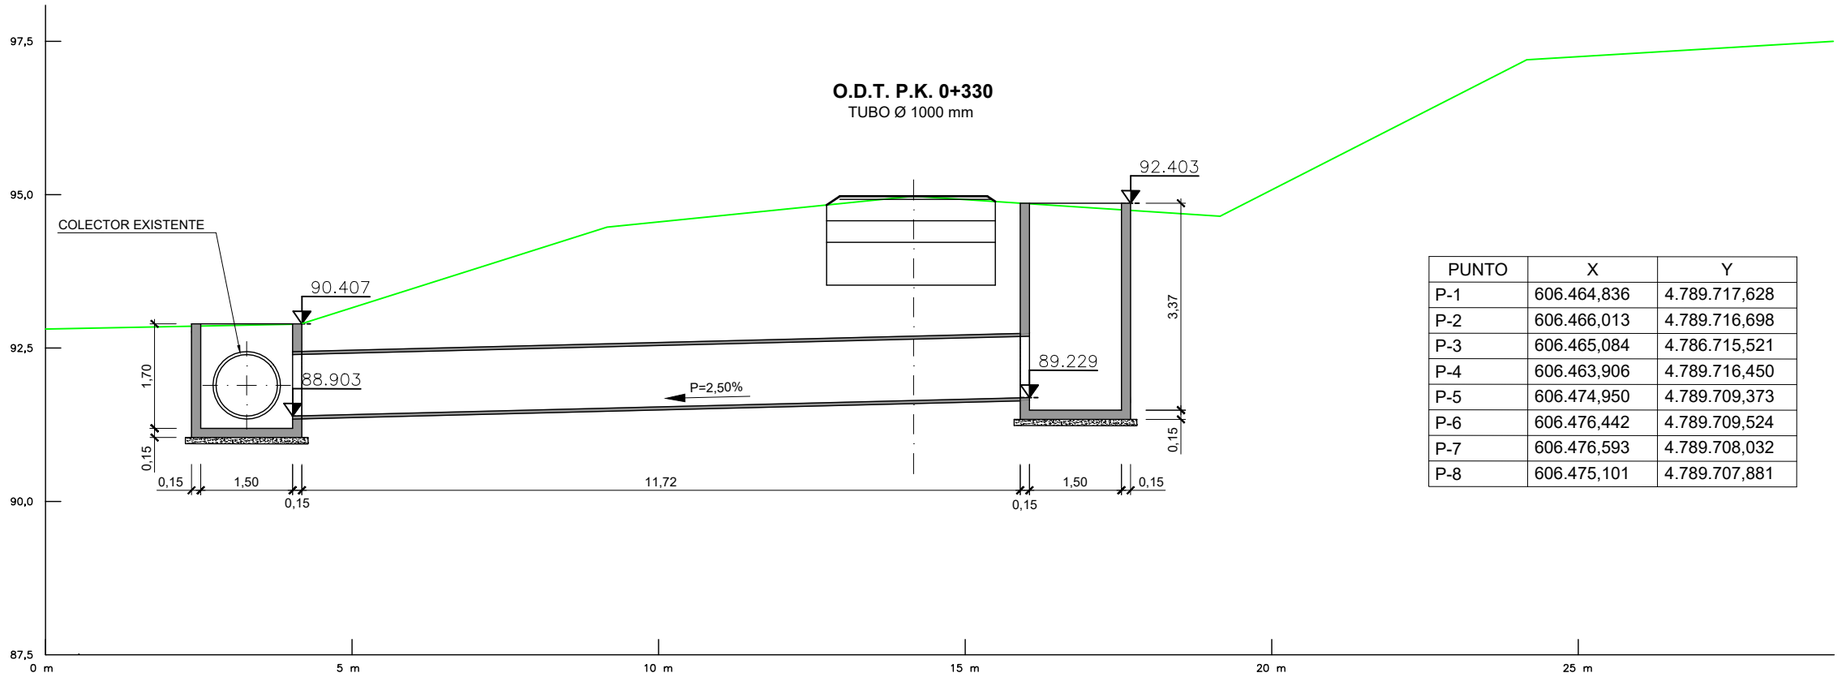

ALZADO-SECCIÓN
ESCALA 1:50

PUNTO	X	Y
P-1	606.464,836	4.789.717,628
P-2	606.466,013	4.789.716,698
P-3	606.465,084	4.786.715,521
P-4	606.463,906	4.789.716,450
P-5	606.474,950	4.789.709,373
P-6	606.476,442	4.789.709,524
P-7	606.476,593	4.789.708,032
P-8	606.475,101	4.789.707,881

Lesakako Udala
Ayuntamiento de Lesaka

Lurralde Kohesiorako Departamentua
Departamento de Cohesión Territorial

Ikerketa eta Proiektuen Zerbitzua
Sección de Estudios y Proyectos

CONSULTOR: peYco

EL INGENIERO DE CAMINOS, C. Y P.
AUTOR DEL PROYECTO:
D. Alfonso Rodríguez Martínez

PROYECTO DE CONSTRUCCIÓN DE VÍA CICLISTA.
CONEXIÓN DE LESAKA CON LA RED EUROPEA DE VÍAS CICLISTAS EUROVELO

REF. DEL PROYECTO:

ESCALA: 1:50 (0 0,5 1 1,5 2m)
ORIGINAL EN DIN A3

DESIGNACIÓN DEL PLANO:
DRENAJE Y OBRAS DE FÁBRICA
OBRAS DE DRENAJE TRANSVERSAL
ODT P.K. 0+330

NOMBRE DEL FICHERO: 2.8.2 ODT 0+330.dwg
FECHA: JUNIO 2021
Nº DE PLANO: 2.8.2
HOJA 3 DE 3

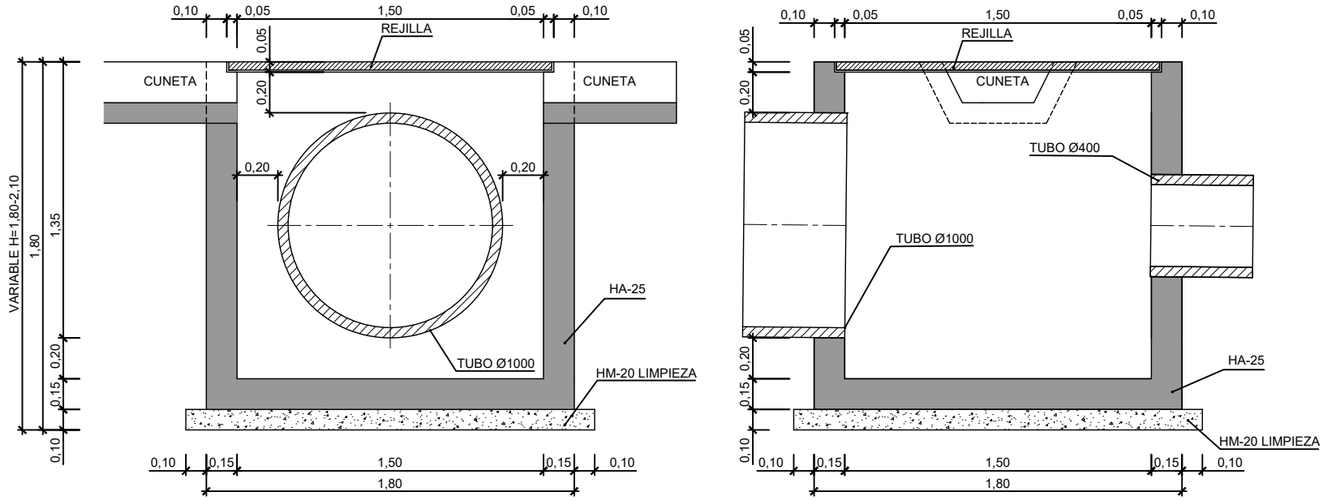

ARQUETA PARA CUNETA TUBO Ø1000
ESCALA 1:30

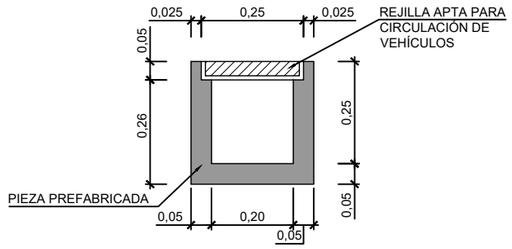

CANALETA CON REJILLA
ESCALA 1:15

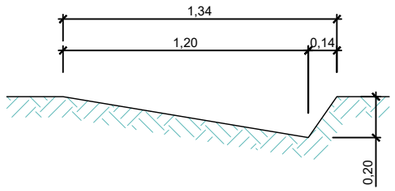

CUNETA DESMONTE SIN REVESTIR TIPO 1
ESCALA 1:30

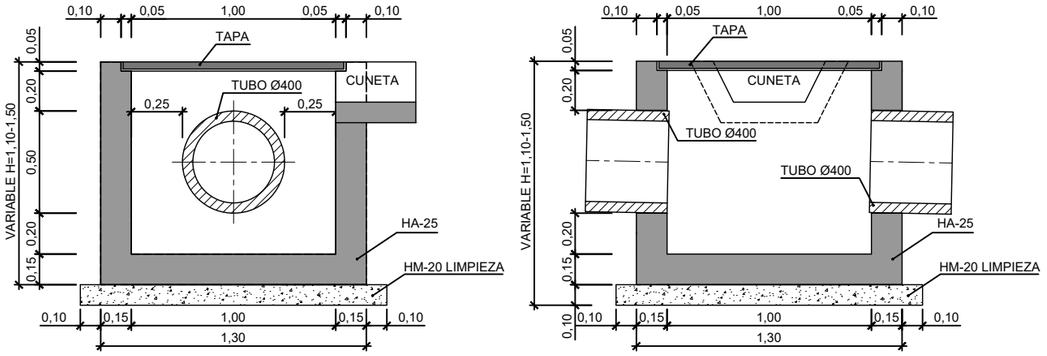

ARQUETA PARA CUNETA TUBO Ø400
ESCALA 1:30

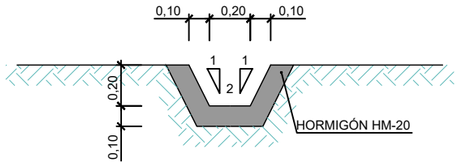

CUNETA DESMONTE REVESTIDA TIPO 1
ESCALA 1:30

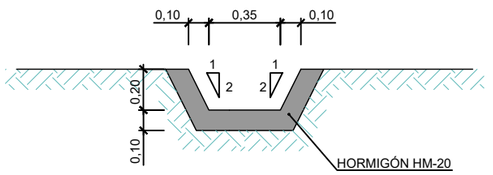

CUNETA DESMONTE REVESTIDA TIPO 2
ESCALA 1:30

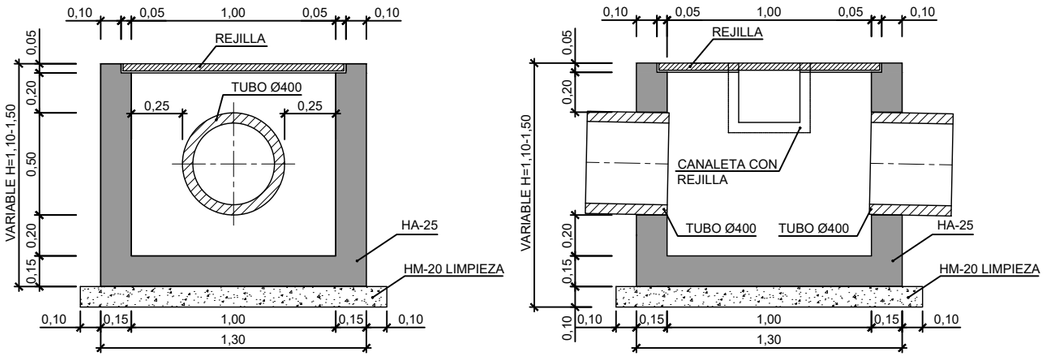

ARQUETA PARA CANALETA TUBO Ø400
ESCALA 1:30

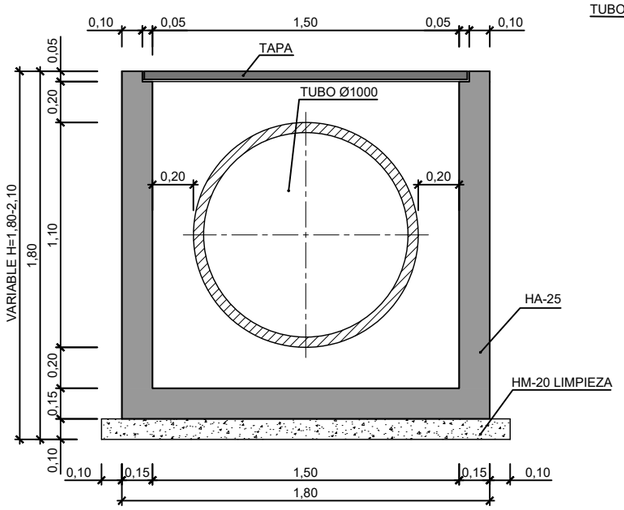

ARQUETA PARA CANALETA TUBO Ø1000
ESCALA 1:30

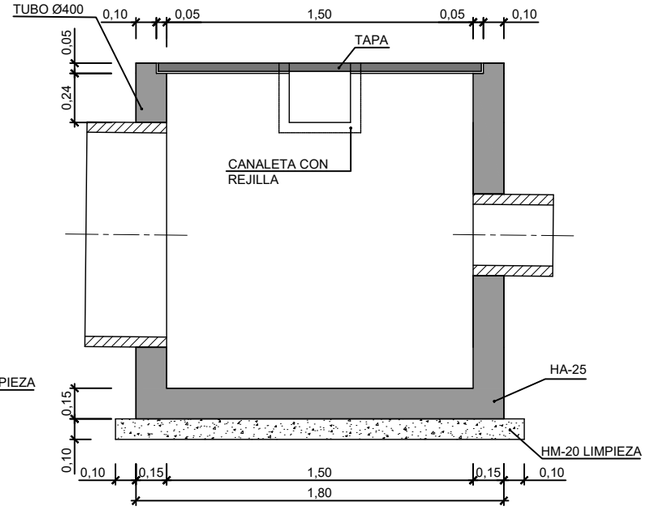

Lesakako Udala **Ayuntamiento de Lesaka**	Lurralde Kohesiorako Departamentua Departamento de Cohesión Territorial Ikerketa eta Proiektuen Zerbitzua Sección de Estudios y Proyectos		CONSULTOR: peYco	EL INGENIERO DE CAMINOS, C. Y P. AUTOR DEL PROYECTO: D. Alfonso Rodríguez Martínez	PROYECTO DE CONSTRUCCIÓN DE VÍA CICLISTA. CONEXIÓN DE LESAKA CON LA RED EUROPEA DE VÍAS CICLISTAS EUROVELO REF. DEL PROYECTO:	ESCALA: INDICADAS ORIGINAL EN DIN A3	DESIGNACIÓN DEL PLANO: DRENAJE DETALLES	NOMBRE DEL FICHERO: 2.8.3 Drenaje Detalles.dwg FECHA: JUNIO 2021	Nº DE PLANO: 2.8.3 HOJA 1 DE 1