


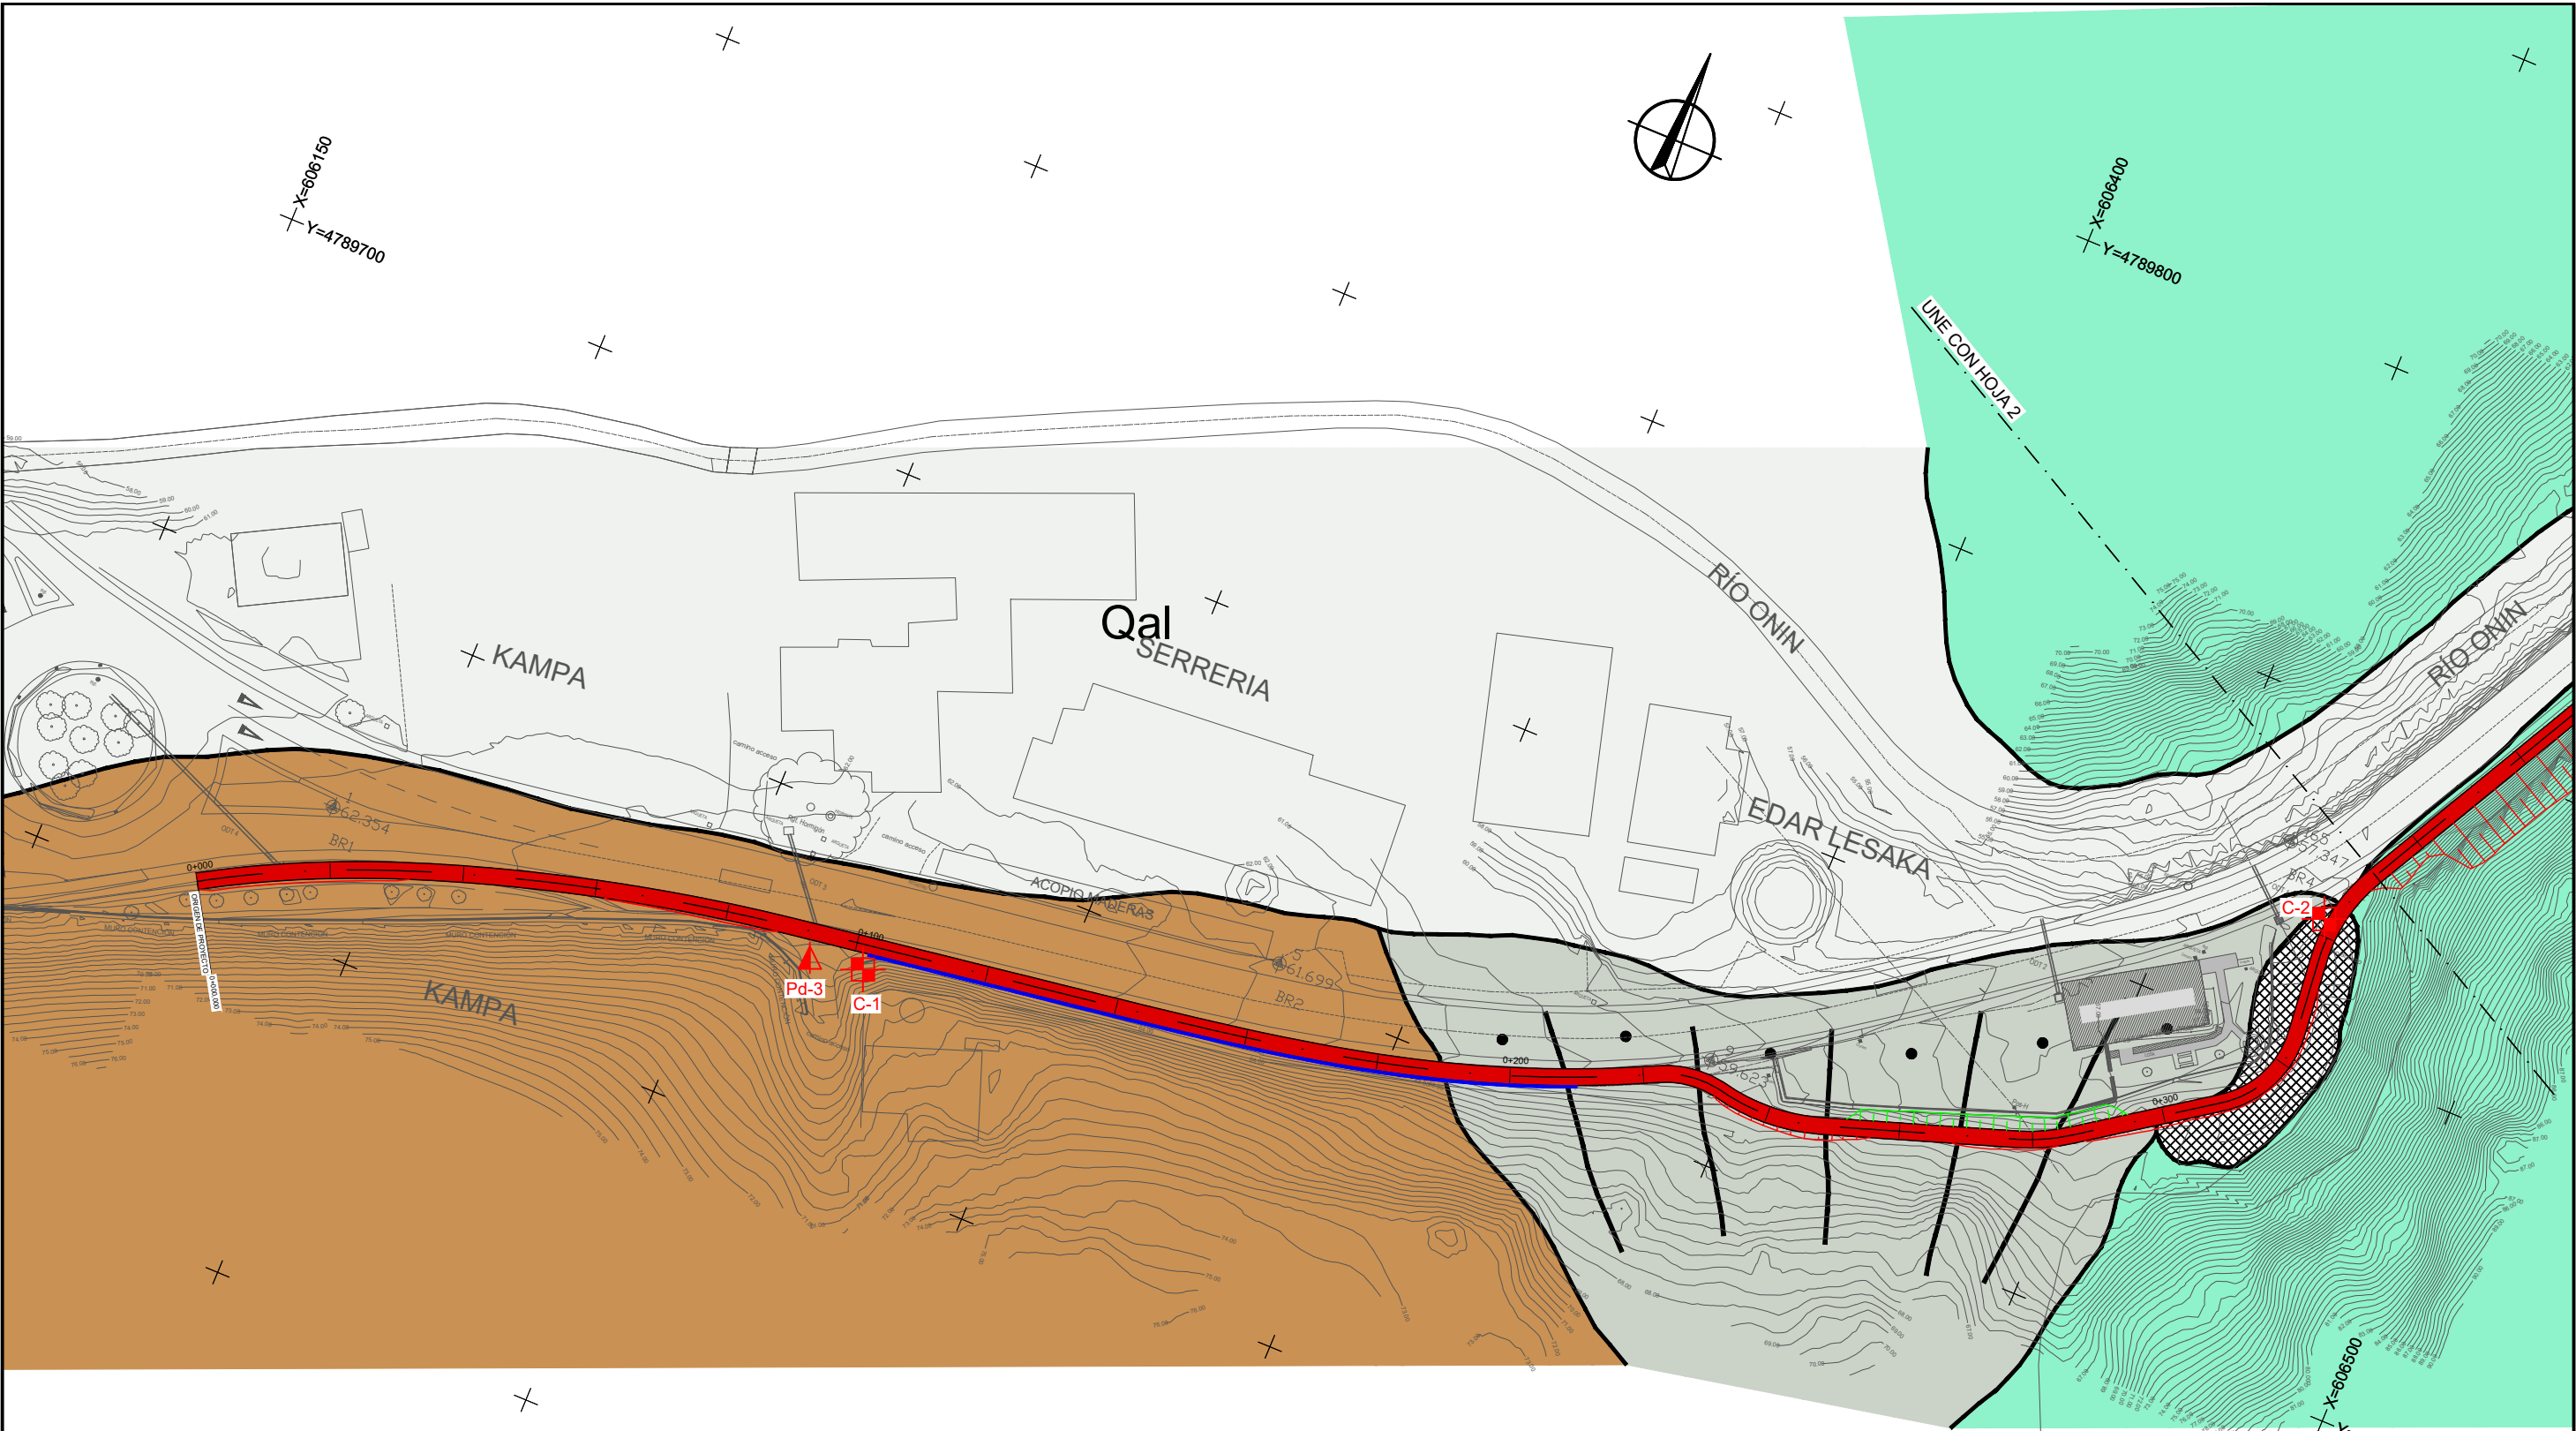

CUATERNARIO

RELLENOS ANTRÓPICOS

Qal

ALUVIAL

COLUVIAL

CONOS DE DEYECCIÓN

PALEOZOICO

ESQUISTOS Y GRAUWACAS

KALIZAS MARMÓREAS

PROSPECCIONES

CALICATA

PENETRÓMETRO

Lesakako Udala
Ayuntamiento de Lesaka

Lurralde Kohesiorako Departamentua
Departamento de Cohesión Territorial

Ikerketa eta Proiektuen Zerbitzua
Sección de Estudios y Proyectos

DIRECTORA DEL PROYECTO:

CONSULTOR:

EL INGENIERO DE CAMINOS, C. Y P.
AUTOR DEL PROYECTO:

PROYECTO DE CONSTRUCCIÓN DE VÍA CICLISTA.
CONEXIÓN DE LESAKA CON LA RED EUROPEA DE
VÍAS CICLISTAS EUROVELO

REF. DEL PROYECTO:

ESCALA:
1:1000

ORIGINAL EN DIN A3


DESIGNACIÓN DEL PLANO:
ANEJO Nº 3. GEOLOGÍA Y GEOTECNIA
PLANTA

NOMBRE DEL FICHERO:
A03 Planta geologica.dwg


FECHA:
JUNIO 2021

Nº DE PLANO:
A3 Ap.1

HOJA 1 DE 3

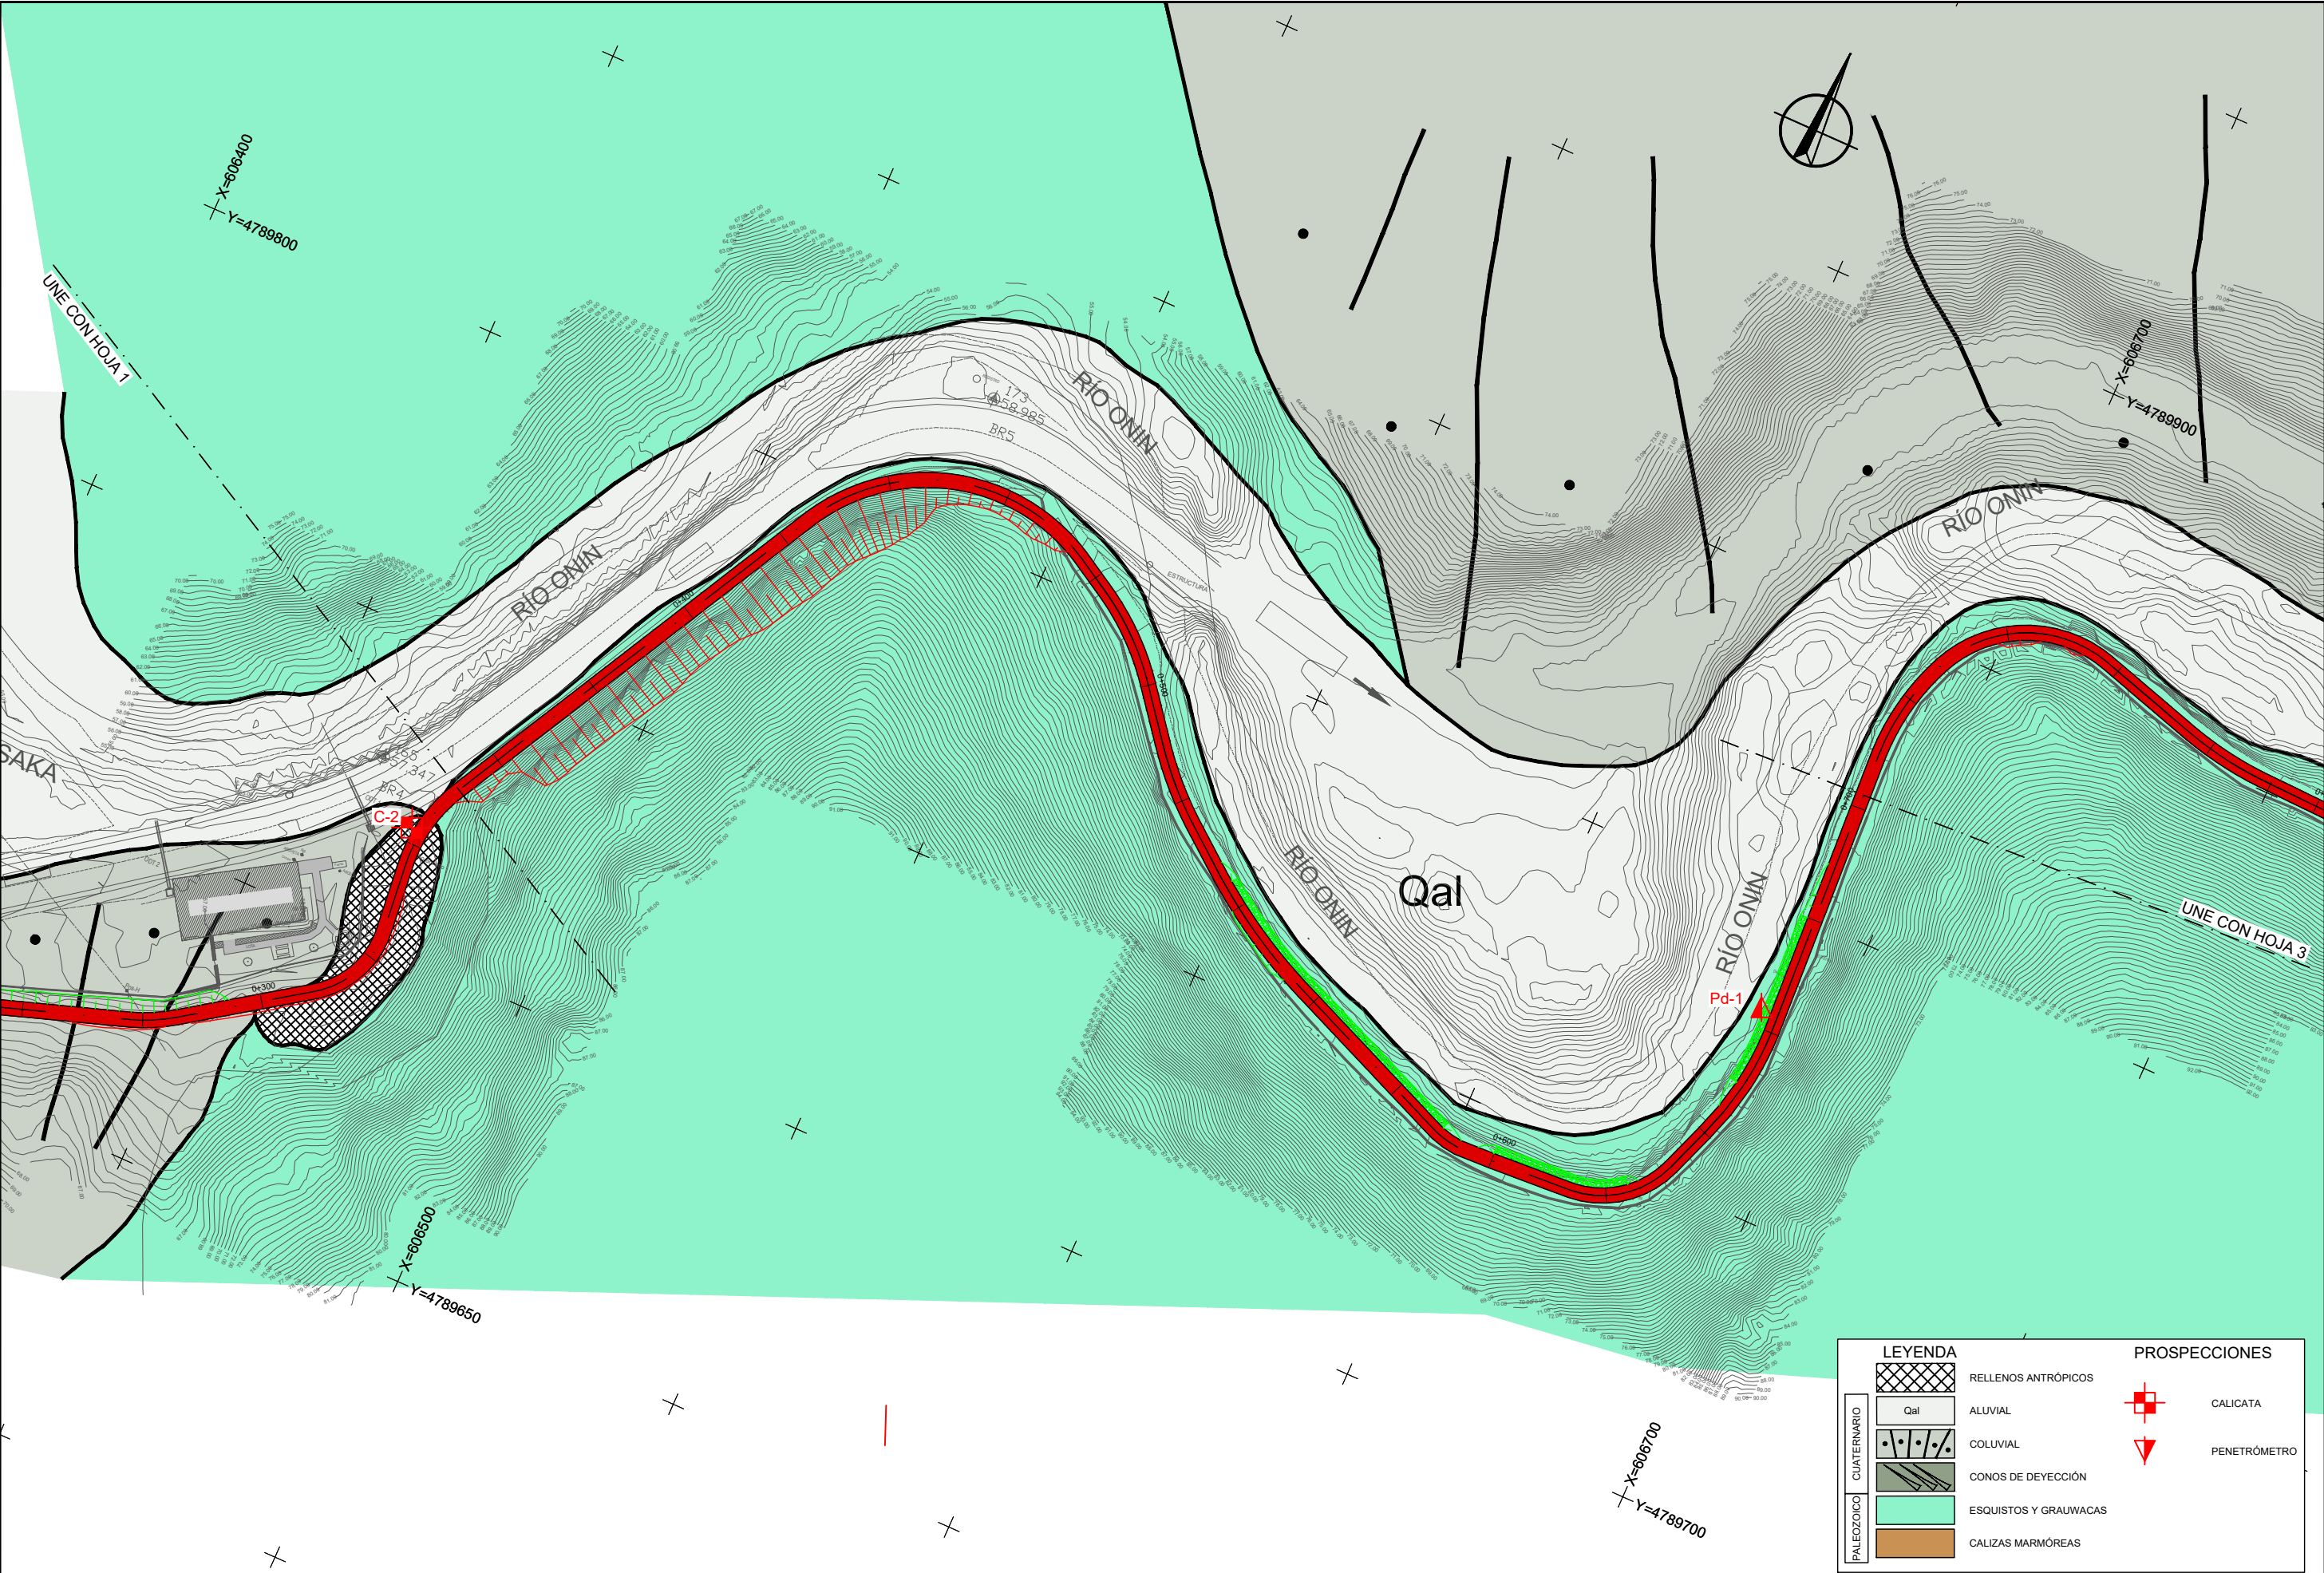

LEYENDA		PROSPECCIONES		
CUATERNARIO		RELLENOS ANTRÓPICOS		CALICATA
		ALUVIAL		
		COLUVIAL		PENETRÓMETRO
		CONOS DE DEYECCIÓN		
PALEOZOICO		ESQUISTOS Y GRAUWACAS		
		CALIZAS MARMÓREAS		

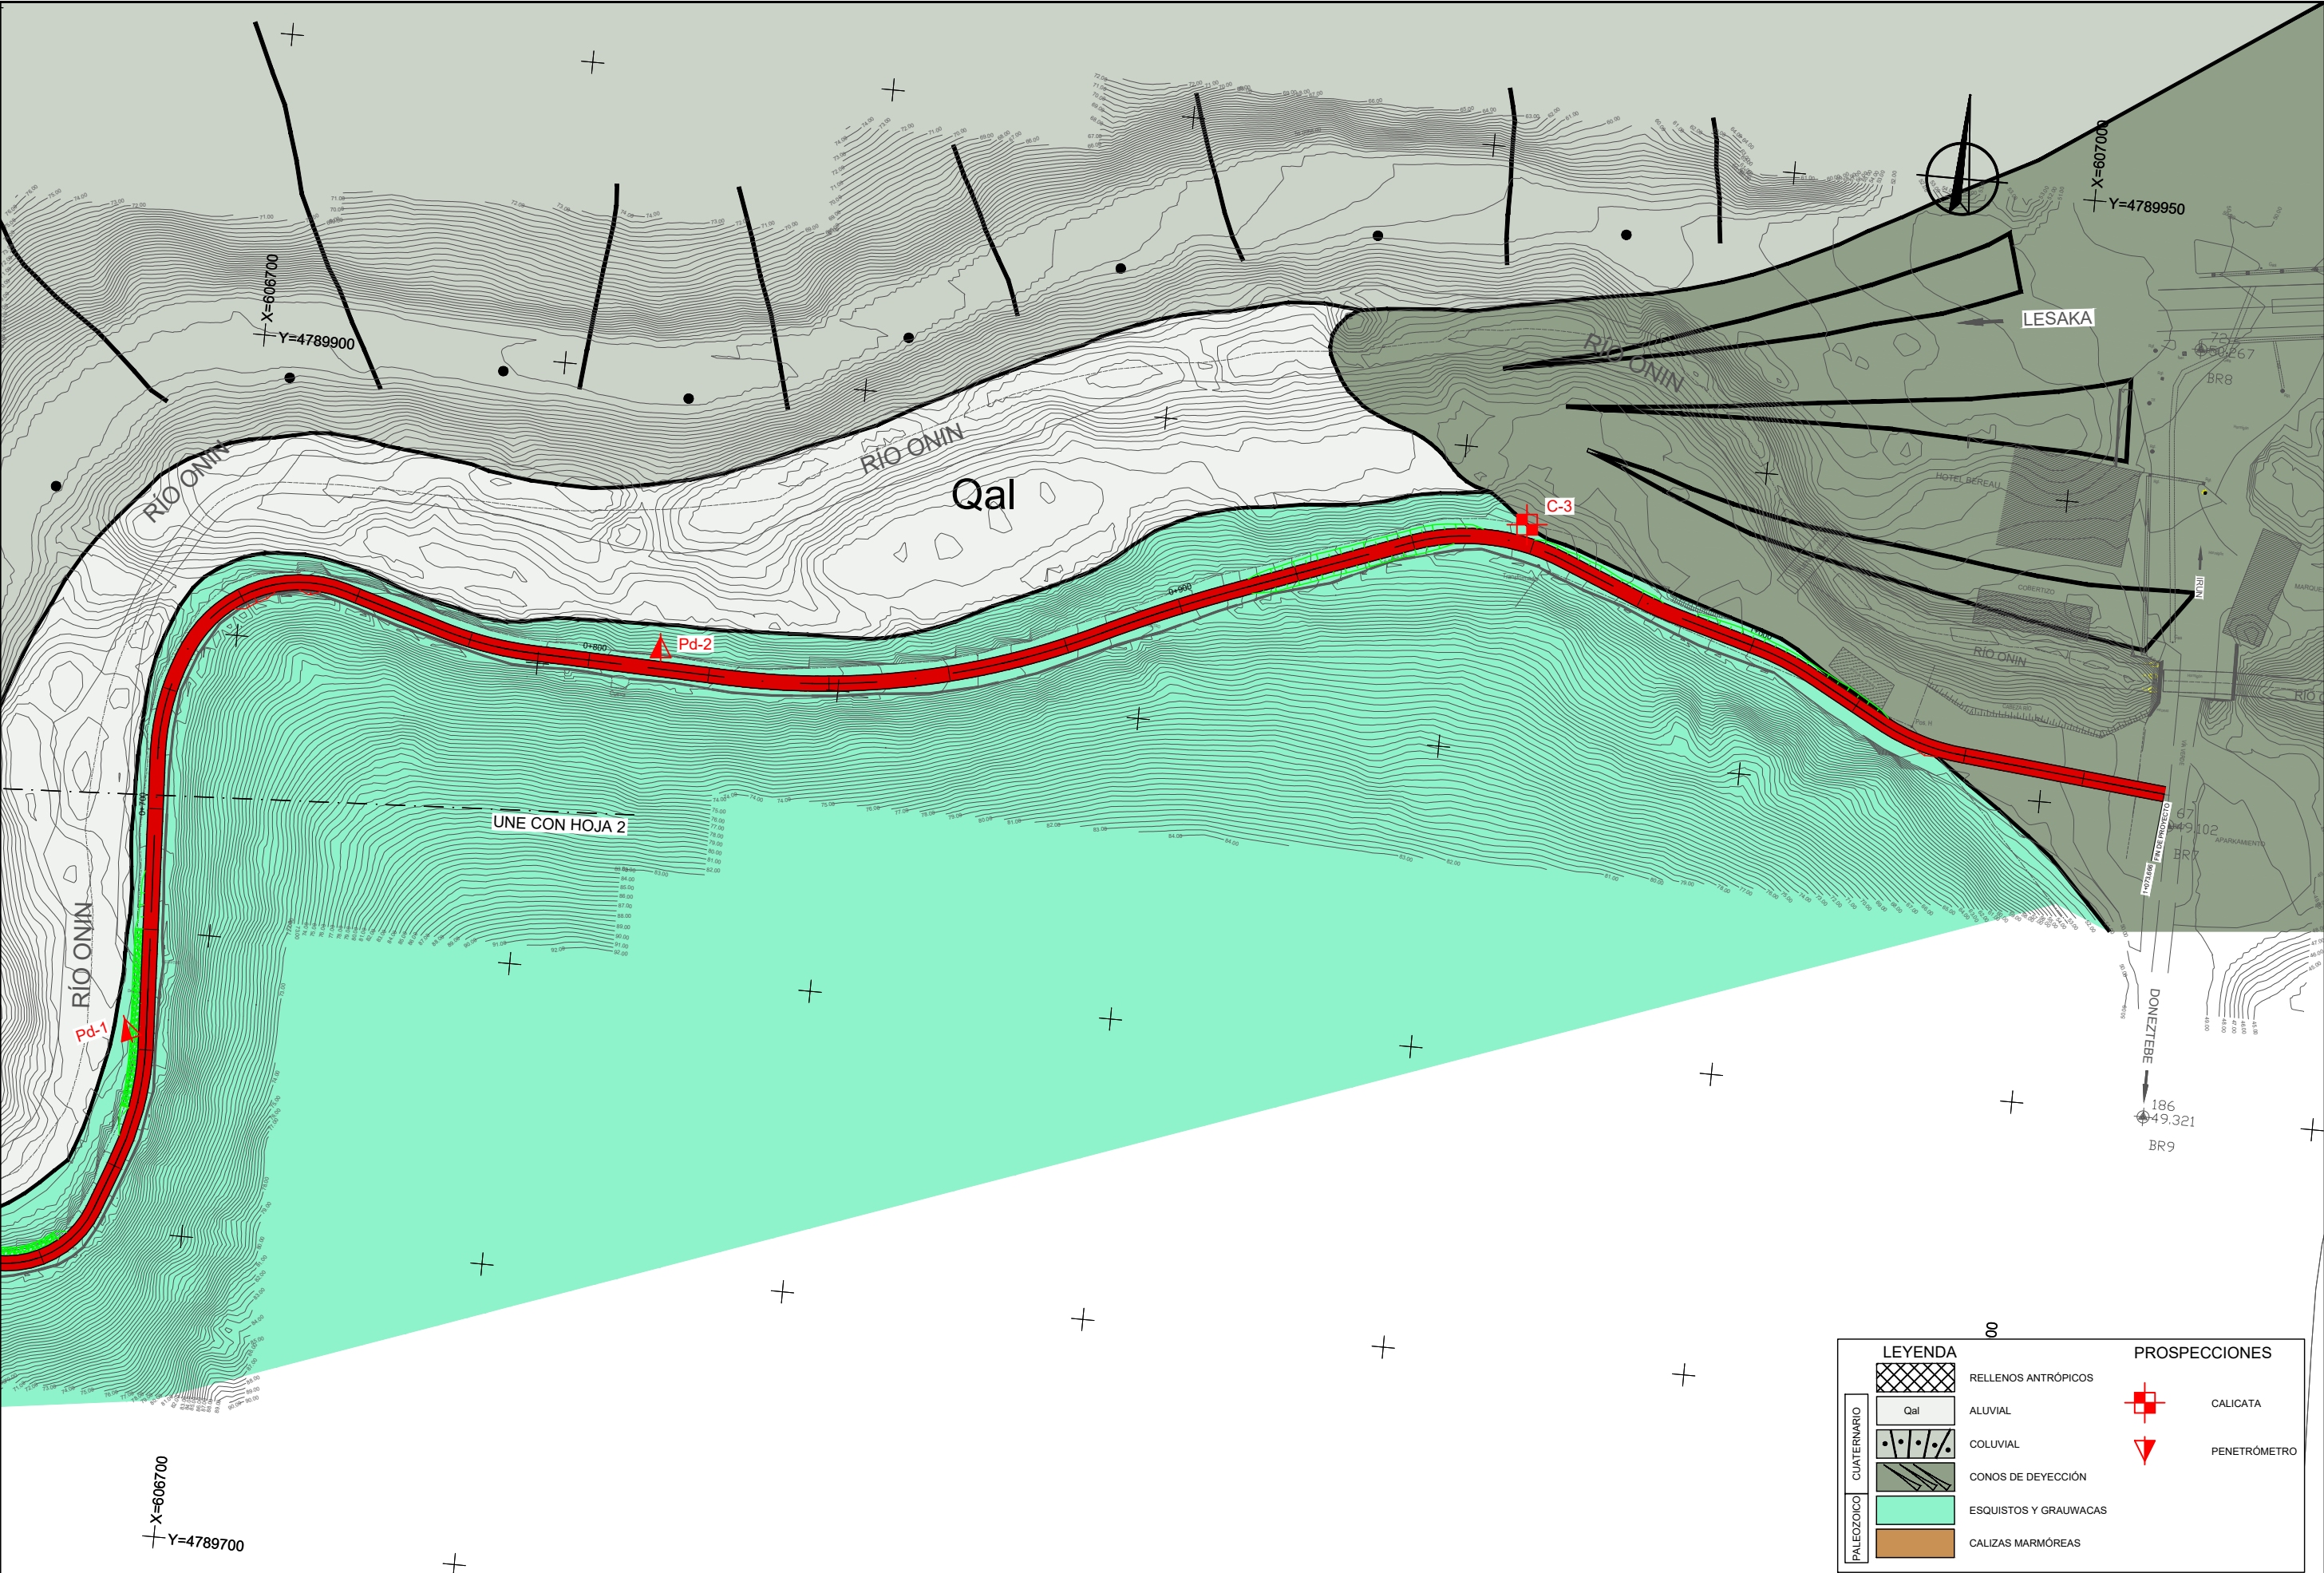

LEYENDA

CUATERNARIO

RELLENOS ANTRÓPICOS

ALUVIAL

COLUVIAL

CONOS DE DEYECCIÓN

ESQUISTOS Y GRAUWACAS

CALIZAS MARMÓREAS

PALEOZOICO

PROSPECCIONES

CALICATA

PENETRÓMETRO