

ZONA 7

- CAZ CENTRAL DE HORMIGON PREFABRICADO
- EJE - PERFIL LONGITUDINAL
- BORDILLO ACERAS
- PASO REBAJADO RODADO
- PASO REBAJADO PEATONAL

F2

PASEO LA PEÑA

C/ LEYRE

C/ LAS VIÑAS

C/ LA PRESA

A.- DEMOLICIÓN Y EXTRACCIÓN DE CAZ CENTRAL DE HORMIGON PREFABRICADO
B.- HORMIGONADO IN SITU DE CAZ CENTRAL


F1

SANEAM.
O



F1 ASENTAMIENTO Y ROTURA DE CAZ

F2 ASENTAMIENTO DE REJILLA DE PLUVIALES Y CAZ PREFABRICADO

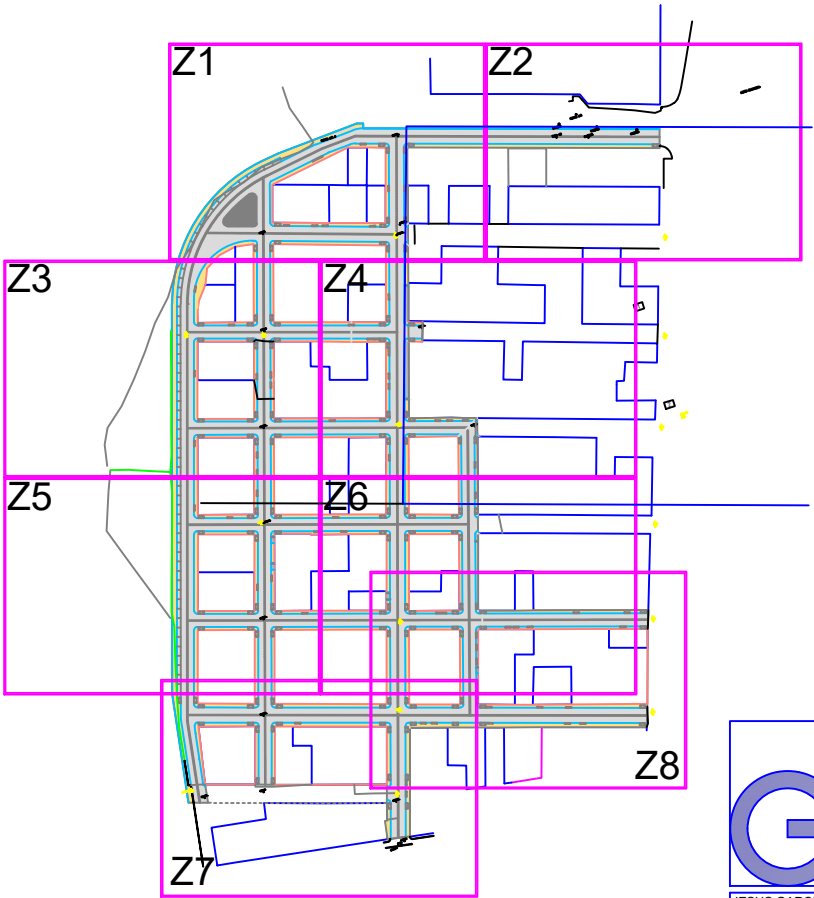

ARQUITECTURA TECNICA

CONSULTORIA

JESUS GARCIA QUINTANA

Arquitecto Técnico

671 51 56 17

tecniaq.gg@outlook.com

León, Navarra

PROYECTO DE REHABILITACIÓN DE PAVIMENTOS DE HORMIGÓN EN LA ZONA "LAS VIÑAS" SARTAGUDA, NAVARRA

REPARACIONES EN ZONA 7

C/LAS VIÑAS, C/LA PRESA C/LEYRE, PASEO LA PEÑA

Promotor

AYUNTAMIENTO DE SARTAGUDA

JUNIO 2021

ESCALA

1/500

PLANO Nº

08