

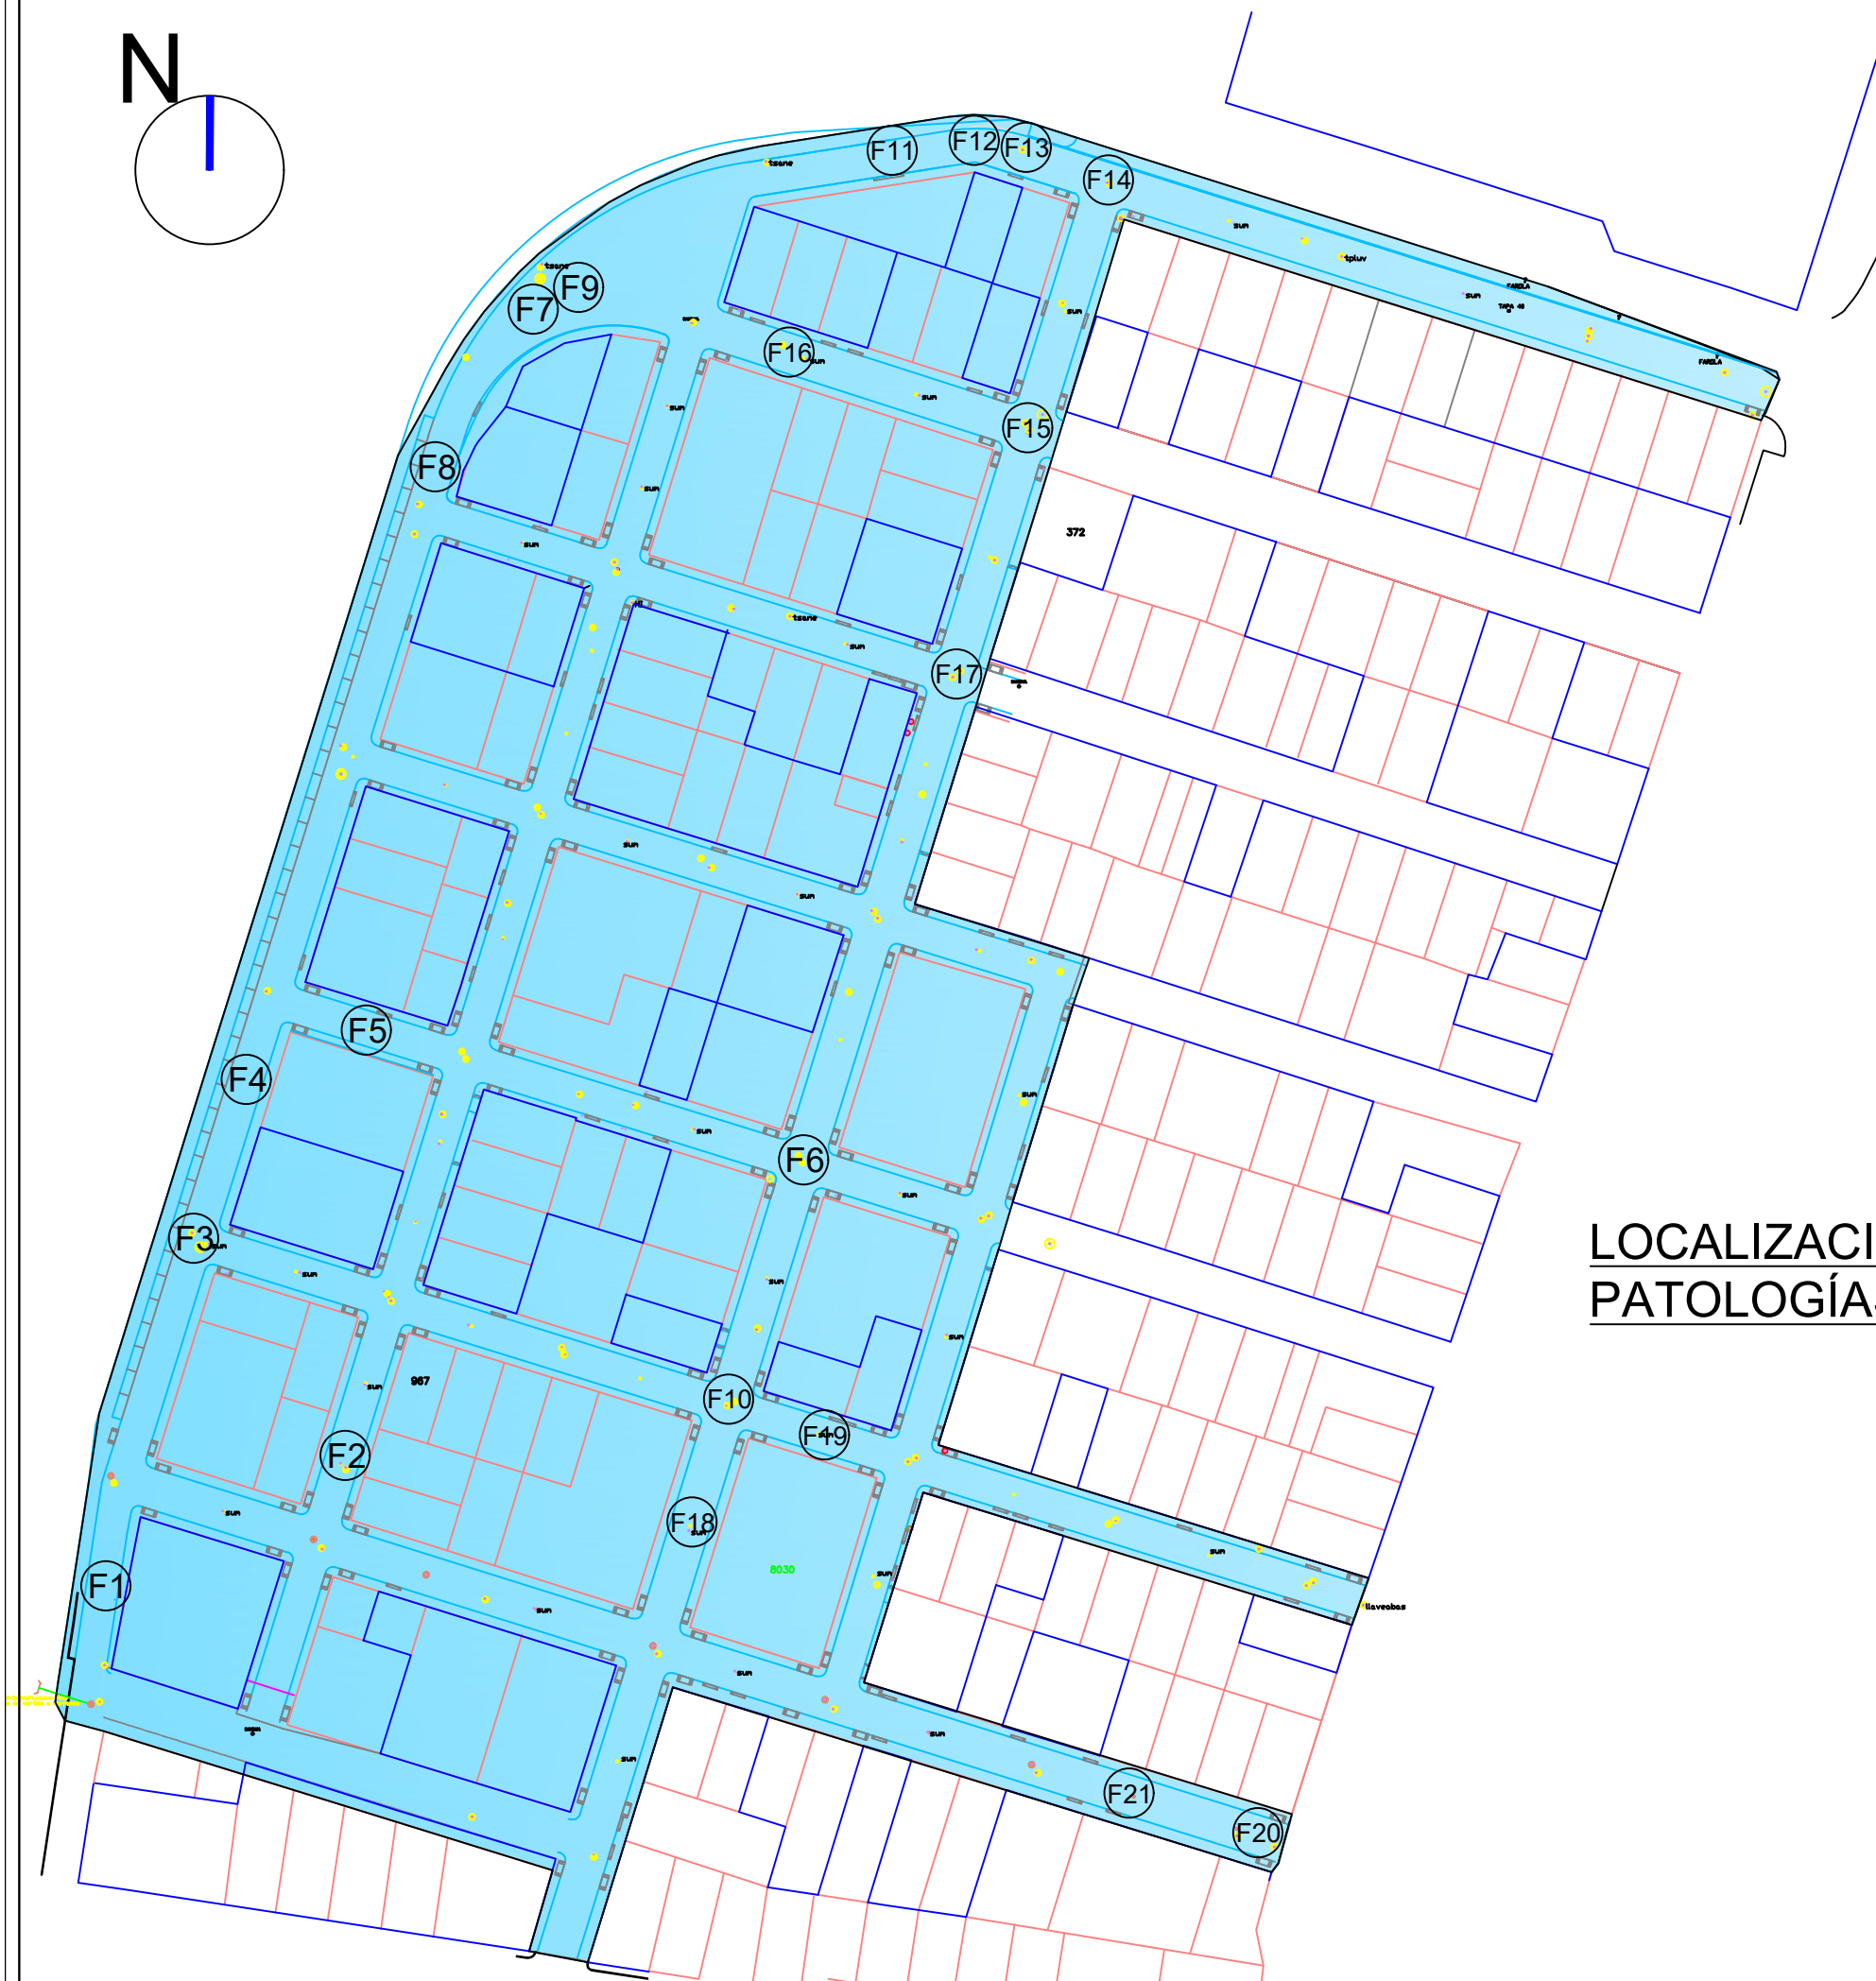


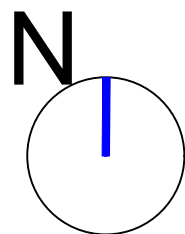

SECCION CAZ CENTRAL PREFABRICADO REPARACIÓN PROPUESTA

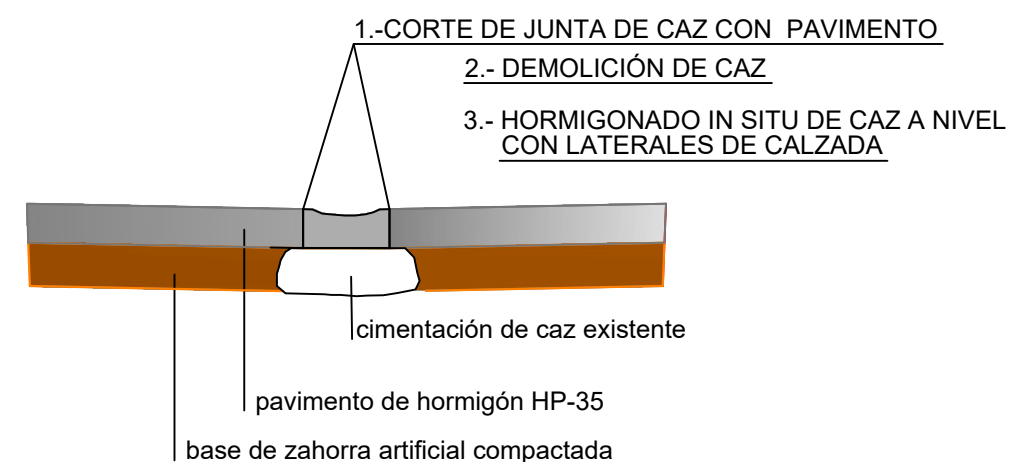

LOCALIZACIÓN FOTOGRAFÍAS 1 A 21 PATOLOGÍAS REFERENCIAS F1 a F21