


ZONA 1

A.- DEMOLICIÓN Y EXTRACCIÓN DE CAZ CENTRAL DE HORMIGON PREFABRICADO EN SU TOTALIDAD

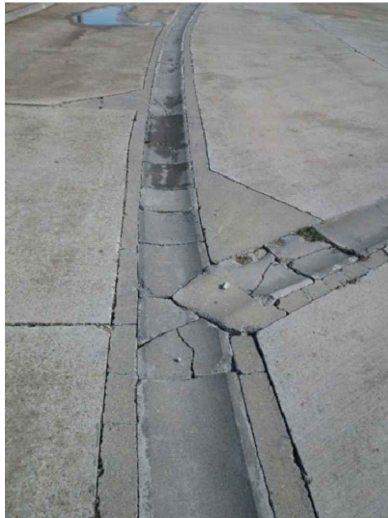

- CAZ CENTRAL DE HORMIGON PREFABRICADO
- EJE - PERFIL LONGITUDINAL
- BORDILLO ACERAS
- PASO REBAJADO RODADO
- PASO REBAJADO PEATONAL



F7 F9

CAZ FISURADO Y SUELTO



F11

F11, F12, F13.- ASENTAMIENTOS EN CALZADA Y ACERA

F12 F13

F14

B.- HORMIGONADO IN SITU DE CAZ CENTRAL

C/ POLIDEPORTIVO

C/ LAS VIÑAS

C/ DIPUTACIÓN

C/ LA PRESA




F16



F15

F15.- ASENTAMIENTO DE REJILLA DE PLUVIALES Y CAZ

F15.- GRIETAS EN PAVIMENTO DE CALZADA ENTRE CAZ Y TAPA DE REGISTRO

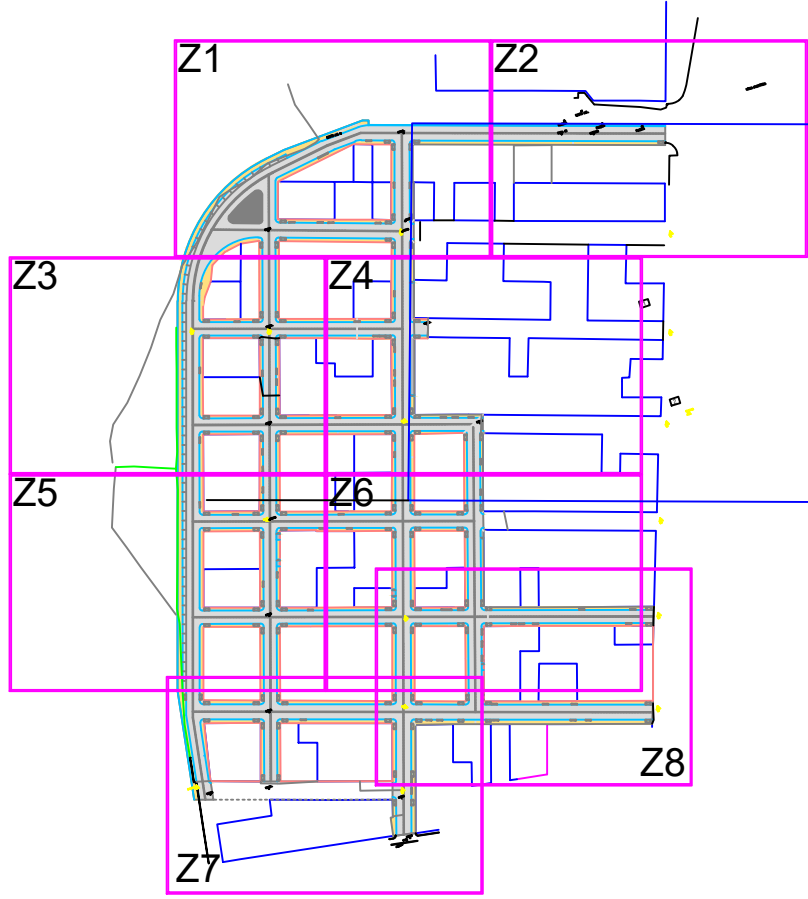

ARQUITECTURA TECNICA

CONSULTORIA

PROYECTO DE REHABILITACIÓN DE PAVIMENTOS DE HORMIGÓN EN LA ZONA "LAS VIÑAS" SARTAGUDA, NAVARRA

REPARACIONES EN ZONA 1

PASEO LA PEÑA, C/DIPUTACIÓN, C/LAS VIÑAS C/POLIDEPORTIVO

Promotor

AYUNTAMIENTO DE SARTAGUDA

JUNIO 2021

ESCALA

1/500

PLANO Nº

03

Q

G

JESUS GARCIA QUINTANA

Arquitecto Técnico

671 51 58 17

tecniarq.qg@outlook.com

León, Navarra