

ZONA 2

- CAZ CENTRAL DE HORMIGON PREFABRICADO
- EJE - PERFIL LONGITUDINAL
- BORDILLO ACERAS
- PASO REBAJADO RODADO
- PASO REBAJADO PEATONAL


POSTE A.T.

SANEAM.

C/ POLIDEPORTIVO

A.- DEMOLICIÓN Y EXTRACCIÓN DE CAZ CENTRAL DE HORMIGON PREFABRICADO EN SU TOTALIDAD

B.- HORMIGONADO IN SITU DE CAZ CENTRAL

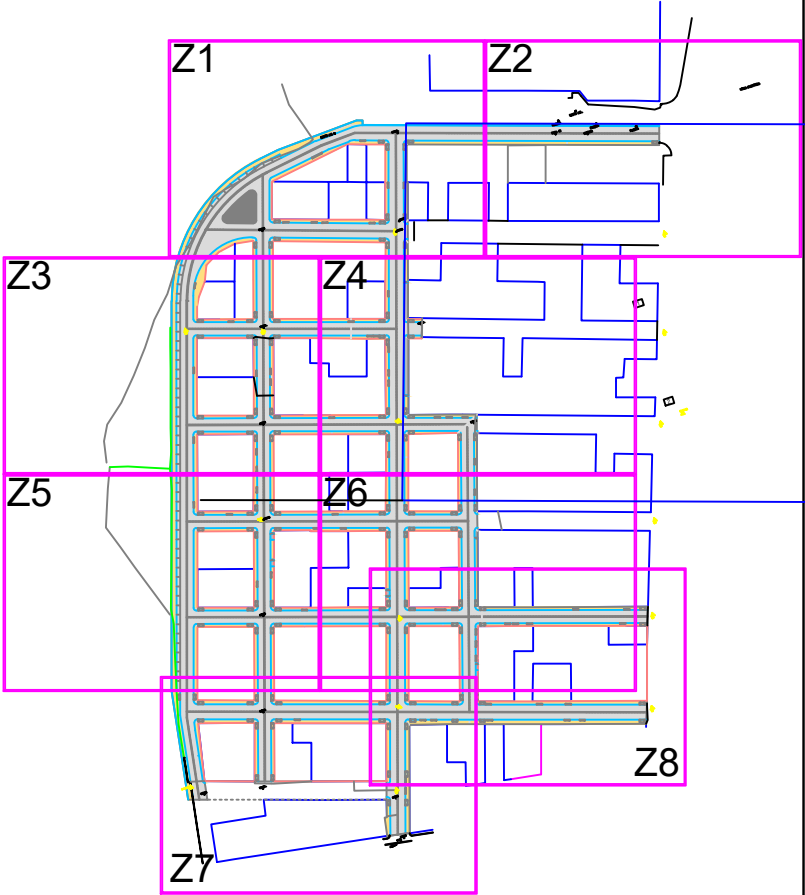

 JESUS GARCIA QUINTANA Arquitecto Técnico 671 51 56 17 tecniarq.gq@outlook.com León, Navarra	ARQUITECTURA TÉCNICA CONSULTORIA	PROYECTO DE REHABILITACIÓN DE PAVIMENTOS DE HORMIGÓN EN LA ZONA "LAS VIÑAS" SARTAGUDA, NAVARRA	
	REPARACIONES EN ZONA 2 C/POLIDEPORTIVO		
Promotor AYUNTAMIENTO DE SARTAGUDA JUNIO 2021	ESCALA 1/500	PLANO Nº 04	