


ZONA 3

- CAZ CENTRAL DE HORMIGON PREFABRICADO
- EJE - PERFIL LONGITUDINAL
- BORDILLO ACERAS
- PASO REBAJADO RODADO
- PASO REBAJADO PEATONAL




F8

FISURACION DE CALZADA Y ROTURA DE CAZ

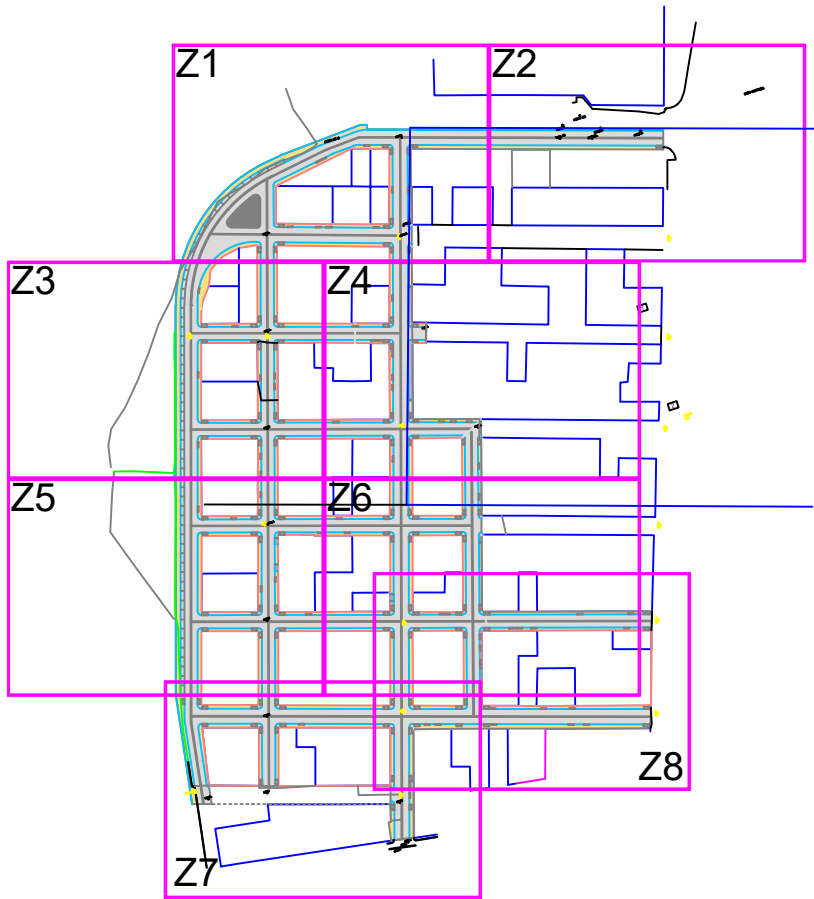

- A.- DEMOLICIÓN Y EXTRACCIÓN DE CAZ CENTRAL DE HORMIGON PREFABRICADO EN SU TOTALIDAD
- B.- HORMIGONADO IN SITU DE CAZ CENTRAL

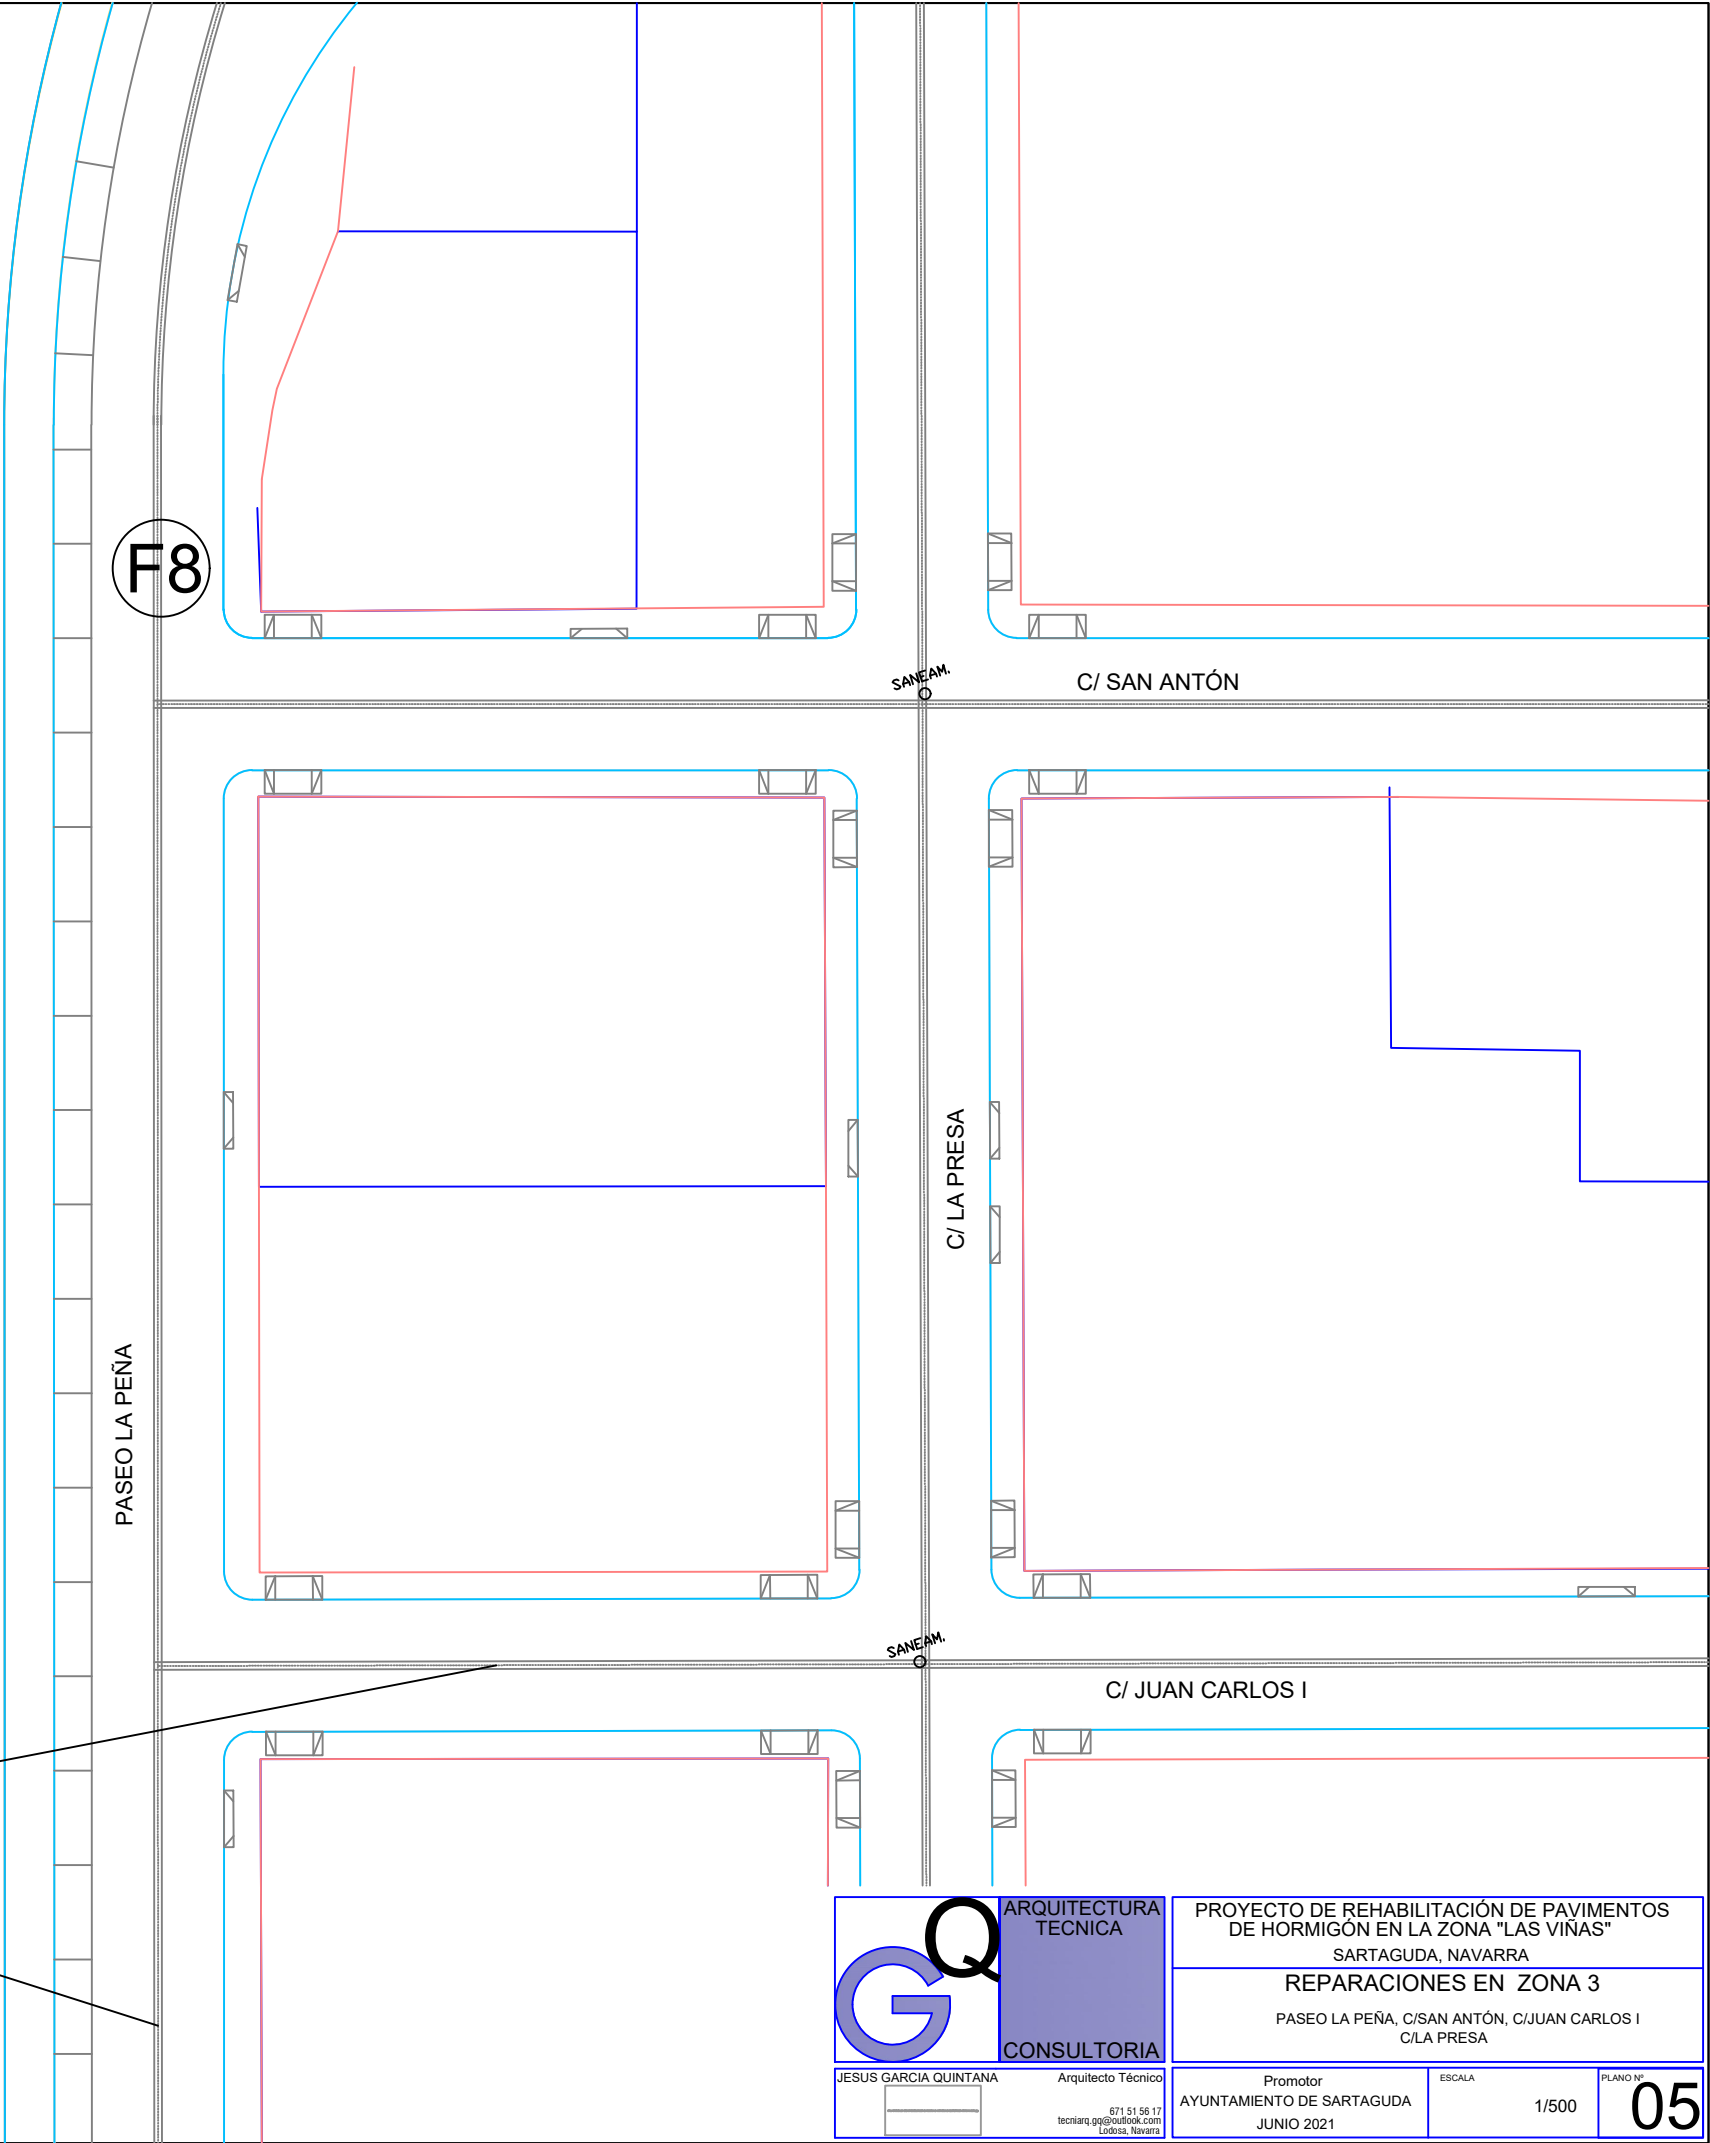

G

Q

JESUS GARCIA QUINTANA

Arquitecto Técnico

671 51 56 17

tecniarq.gg@outlook.com

León, Navarra

ARQUITECTURA TECNICA

CONSULTORIA

PROYECTO DE REHABILITACIÓN DE PAVIMENTOS DE HORMIGÓN EN LA ZONA "LAS VIÑAS"

SARTAGUDA, NAVARRA

REPARACIONES EN ZONA 3

PASEO LA PEÑA, C/SAN ANTÓN, C/JUAN CARLOS I

C/LA PRESA

Promotor

AYUNTAMIENTO DE SARTAGUDA

JUNIO 2021

ESCALA

1/500

PLANO Nº

05