

ZONA 4

- CAZ CENTRAL DE HORMIGON PREFABRICADO
- EJE - PERFIL LONGITUDINAL
- BORDILLO ACERAS
- PASO REBAJADO RODADO
- PASO REBAJADO PEATONAL



F17

ASENTAMIENTO Y ROTURA DE CAZ PREFABRICADO

F17

C/ SAN ANTÓN

SANEAM.
O

C/ LAS VIÑAS


A.- DEMOLICIÓN Y EXTRACCIÓN DE CAZ CENTRAL DE HORMIGON PREFABRICADO
EN SU TOTALIDAD

B.- HORMIGONADO IN SITU DE CAZ CENTRAL

SANEAM.
O

C/ JUAN CARLOS I

C/ GAYARRE

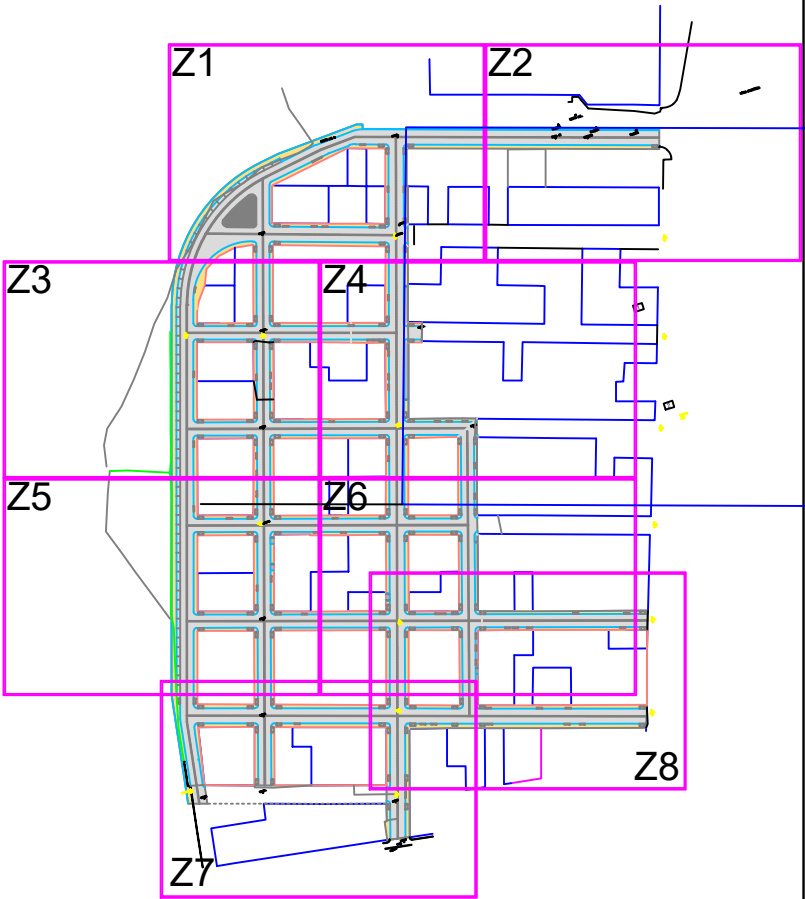

 JESUS GARCIA QUINTANA Arquitecto Técnico 671 51 56 17 tecniarq.gq@outlook.com León, Navarra	ARQUITECTURA TECNICA CONSULTORIA	PROYECTO DE REHABILITACIÓN DE PAVIMENTOS DE HORMIGÓN EN LA ZONA "LAS VIÑAS" SARTAGUDA, NAVARRA	
	REPARACIONES EN ZONA 4 C/LAS VIÑAS, C/SAN ANTÓN, C/JUAN CARLOS I C/GAYARRE		
Promotor AYUNTAMIENTO DE SARTAGUDA JUNIO 2021		ESCALA 1/500	PLANO Nº 06